

Հիմնական լրակազմի "ԱՅ" մակնիշի աշխատանքային գծագրերի ամփոփագիր

Թերթ	Անվանում	Ծանոթագրութ.
1	Ընդհանուր տվյալներ	
2	Սարքավորումների և նյութերի մասնագիր	
3	Անվտանգության սարքերի բաշխումը 4-րդ հարկի հատակագծում	
4	Անվտանգության սարքերի բաշխումը 6-րդ հարկի հատակագծում	

Առաջարկվող և վկայակոչվող փաստաթղթերի ամփոփագիր

Նշանակում	Անվանում	Ծանոթագր.
	<u>Վկայակոչվող փաստաթղթեր</u>	
СНиП 2.08.02-89*	"Общественные здания и сооружения"	
СНиП 31-05-2003	"Общественные здания админ. назначения".	

Աշխատանքային նախագիծը մշակված է գործող նորմաների ու կանոնների համաձայն:

ՆԳԻ

Ա. ՀԱՐՈՒԹՅՈՒՆՅԱՆ

Ընդհանուր ցուցումներ

Հիվանդանոցի 4-րդ և 6-րդ հարկերում անվտանգության համակարգի սույն նախագծի մշակման համար ծառայել են հետևյալ ելակետային փաստաթղթերը.

- շենքի հարկերի հատակագծերը Մ 1:100,
- նախագծային առաջադրանքը:

Անվտանգության համակարգի սարքերը նախատեսված են հսկվող տարածքները հսկելու և տեսագրելու համար, անհրաժեշտության դեպքում համապատասխան ծառայություններին տեղեկացնելու համար:

Որպես անվտանգության՝ պահպանական ազդասարքեր օգտագործված են Pironyx ֆիրմայի Colt XS պասիվ ինֆրակարմիր շարժման տվիչները: Հարկերի մուտային դռների վրա նախատեսված է էլեկտրոնային փականների տեղակայում:

Անվտանգության՝ պահպանական ազդասարքերի էլեկտրասնուցումը նախատեսված է բաժնի վարիչի սենյակում նախատեսված հասցեավորվող բլոկ 4 շլեյֆի համար „КОДОС А-07„ -ից, որը նախատեսված է սույն նախագծի «Հրդեհային ազդարարման համակարգ» բաժնում:


Անվտանգության ազդասարքերի բաշխման 12 V լարման ցանցերն ընդունված են СABS-2x0.22 մմ² մալուխագծերով, անցկացրած պատերով՝ ամրակցումներով:

ՏՆՕՐԵՆ	Վ. ՎԵՔԻԼՅԱՆ		ՀՀ ԱՆ «ԶԻԱՀ-ի ԿԱՆԽԱՐԳԵԼՄԱՆ ՀԱՆՐԱՊԵՏԱԿԱՆ ԿԵՆՏՐՈՆ» ՊՈԱԿ-ի ԶՈՐՐՈՐԴ ՀԱՐԿԻ ԲԺՇԿԱԿԱՆ ՕԳՆՈՒԹՅԱՆ ԵՎ ՍՊԱՍԱՐԿԱՆ ԲԱԺՆԻ ՎԵՐԱՆՈՐՈՂՈՒՄ ԵՎ ՎԵՑԵՐՈՐԴ ՀԱՐԿԻ ԼԱԲՈՐԱՏՈՐ ԱԽՏՈՐՈՇՄԱՆ ԲԱԺՆԻ ՀԻՄՆԱՆՈՐՈՂՈՒՄ			
Ն Գ Ի	Ա. ՀԱՐՈՒԹՅՈՒՆՅԱՆ					
ՆԱԽԱԳԾԵՑ	Ս. ՀԱԿՈԲՅԱՆ			ՓՈՒԼ	ԹԵՐԹ	ԹԵՐԹԵՐ
ՍՏՈՒԳԵՑ	Ա. ՀԱՐՈՒԹՅՈՒՆՅԱՆ			Ա Ն	ԱՅ -1	4
			ԸՆԴՀԱՆՈՒՐ ՏՎՅԱԼՆԵՐ	 ՎԱՆԱՅՈՐԻ ՆԱԽԱԳԾՈՂ		

Պայմանական նշաններ

 Հասցեավորվող բլոկ 4 շեյֆի համար „КОДОС А-07„

 Շարժման ինֆրակարմիր տվիչ

  Էլեկտրոնային կողպեք քարտով

Ծանոթագրություն

1. Մասնագրերում բերված էլեկտրասարքավորումների տիպերը ընդունել պայմանական, դրանց ձեռք բերելիս առաջնորդվել սույն մասնագրերում նշված տեխնիկական տվյալներով:
2. 4-րդ և 6-րդ հարկերի անվտանգության համակարգը ինտեգրել առաջին հարկում գործող անվտանգության համակարգին:


Սարքավորումների և նյութերի մասնագիր

Հ/Հ	Անվանում Տեխնիկական տվյալներ	Նշանակում Տիպ Մակնիշ	Չ/մ	Քանակ	Ծանոթագր.
	Սարքավորումներ				
1.	Շարժման ինֆրակարմիր տվիչ 9...16W, 9...16V	COLT XS	հատ	8	
2.	Էլեկտրոնային փական քարտով		հատ	5	
	Նյութեր				
3.	Մալուխ պղնձե ջիղերով, 8Հ գծերի, կտրվ. 2x0.22 մմ ²	CABS2	մ	100	
4.	Ամրակ		հատ	250	

ՏՆՕՐԵՆ	Վ. ՎԵՔԻԼՅԱՆ		ՀՀ ԱՆ «ԶԻԱԴ-ի ԿԱՆԽԱՐԳԵԼՄԱՆ ՀԱՆՐԱՊԵՏԱԿԱՆ ԿԵՆՏՐՈՆ» ՊՈԱԿ-ի ՉՈՐՐՈՐԴ ՀԱՐԿԻ ԲԺՇԿԱԿԱՆ ՕԳՆՈՒԹՅԱՆ ԵՎ ՄՊԱՍԱՐԿՄԱՆ ԲԱԺՆԻ ՎԵՐԱՆՈՐԴՈՒՄ ԵՎ ՎԵՑԵՐՈՐԴ ՀԱՐԿԻ ԼԱԲՈՐԱՏՈՐ ԱՆՏՈՐՈՇՄԱՆ ԲԱԺՆԻ ՀԻՄՆԱՆՈՐԴՈՒՄ			
Ն Գ Ի	Ա. ՀԱՐՈՒԹՅՈՒՆՅԱՆ					
ՆԱԽԱԳԾԵՑ	Ս. ՀԱԿՈԲՅԱՆ			ՓՈՒԼ	ԹԵՐԹ	ԹԵՐԹԵՐ
ԱՏՈՒԳԵՑ	Ա. ՀԱՐՈՒԹՅՈՒՆՅԱՆ			Ա Ն	ԱՀ -2	4
			ՍԱՐՔԱՎՈՐՈՒՄՆԵՐԻ և ՆՅՈՒԹԵՐԻ ՄԱՍՆԱԳԻՐ	 ՎԱՆԱՉՈՐԻ ՆԱԽԱԳԾՈՂ		

4-ՐԴ ՀԱՐԿԻ ՀԱՏԱԿԱԳԻԾ Մ 1:100
/ԲԺՇԿԱԿԱՆ ՕԳՆՈՒԹՅԱՆ ԵՎ ՍՊԱՍԱՐԿՄԱՆ ԲԱԺԻՆ/

Հասցեավորվող բլոկ 4 շենքի համար
„КОДОС А-07,,
Տես նախագծի „Հրդեհային ավտոմատ
ազդասարքեր,, բաժինը

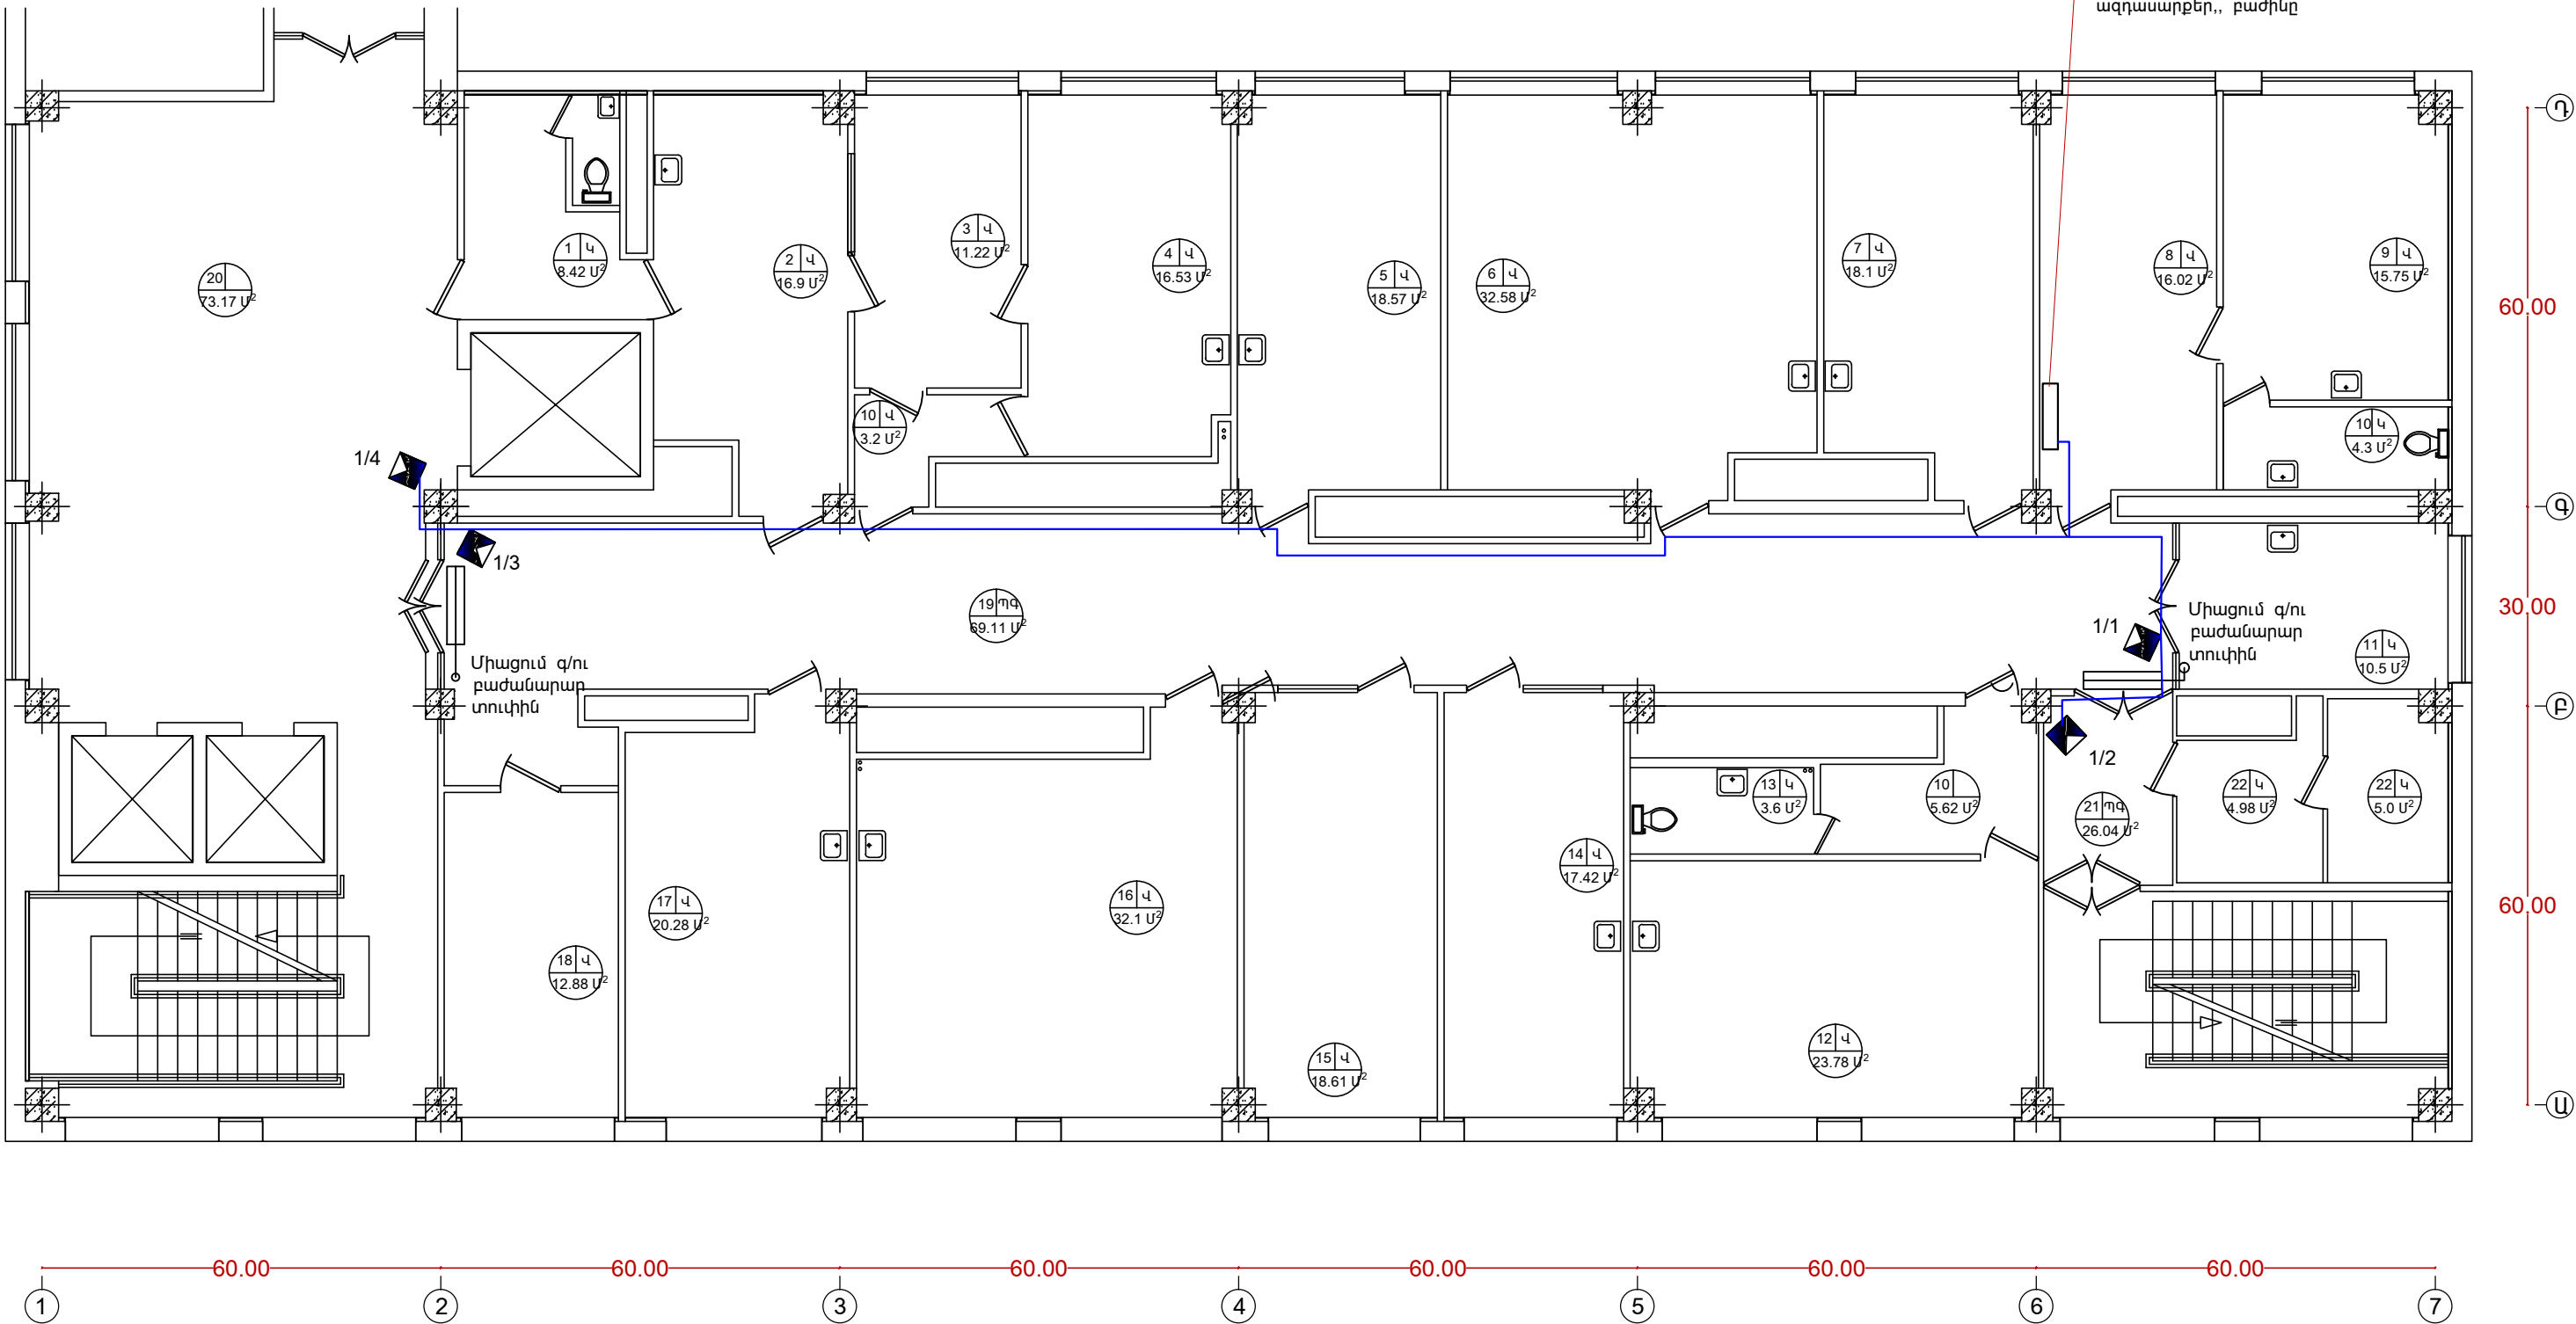


ՍԵՆՅԱԿՆԵՐԻ ԱՆՎԱՆՈՒՄ

- | | |
|------------------------------|---------------------------------------|
| 1. ՍԱՆՀԱՆԳՈՒՅՑ ԵՎ ՄԻՋԱՆՑՔ | 12. ԲԺՇԿԱԿՆԵՐԻ ՍԵՆՅԱԿ /2/ |
| 2. ՄԱՏԵՆԱՎՈՐՄԱՆ ՍԵՆՅԱԿ | 13. ՍԱՆՀԱՆԳՈՒՅՑ |
| 3. ՋՆՆՄԱՆ ՍԵՆՅԱԿ /1/ | 14. ՋՆՆՄԱՆ ՍԵՆՅԱԿ /4/ |
| 4. ՋՆՆՄԱՆ ՍԵՆՅԱԿ /2/ | 15. ԲՈՒԺՔՈՒՅՐԵՐԻ ՍԵՆՅԱԿ |
| 5. ՋՆՆՄԱՆ ՍԵՆՅԱԿ /3/ | 16. ԲԺՇԿԱԿՆԵՐԻ ՍԵՆՅԱԿ /3/ |
| 6. ԲԺՇԿԱԿՆԵՐԻ ՍԵՆՅԱԿ /1/ | 17. ՊՐՈՑԵՂՈՒՐԱՅԻՆ ՍԵՆՅԱԿ |
| 7. ԱՎԱԳ ԲՈՒԺՔՐՈՋ ՍԵՆՅԱԿ | 18. ԴԵՂԵՐԻ ԲԱՑԹՈՂՆՄԱՆ ՍԵՆՅԱԿ |
| 8. ԲԱԺՆԻ ՎԱՐԻՉԻ ՍԵՆՅԱԿ | 19. ՄԻՋԱՆՑՔ |
| 9. ՊՐՈՑԵՂՈՒՐԱՅԻՆ ՍԵՆՅԱԿ /1/ | 20. ՄԻՋԱՆՑՔ ԵՎ ԱՍՏԻՃԱՆԱԿԱՆ ԴԱԿ |
| 10. ՍԱՆՀԱՆԳՈՒՅՑ | 21. ՄԻՋԱՆՑՔ ԵՎ ԱՍՏԻՃԱՆԱԿԱՆ ԴԱԿ |
| 11. ՊՐՈՑԵՂՈՒՐԱՅԻՆ ՍԵՆՅԱԿ /2/ | 22. ՊԱՅԵՍԱՅԻՆ ԵՎ ՏԵԽՆԻԿԱԿԱՆ ՍԵՆՅԱԿՆԵՐ |

ՏՆՕՐԵՆ	Վ. ՎԵՔԻԼՅԱՆ	ՀՀ ԱՆ «ԶԻՄԴ-Ի ԿԱՆԱԽԱՐԳԵԼՄԱՆ ՀԱՆՐԱՊԵՏԱԿԱՆ ԿԵՆՏՐՈՆ» ՊՈԱԿ-Ի ՉՈՐՐՈՐԴ ՀԱՐԿԻ ԲԺՇԿԱԿԱՆ ՕԳՆՈՒԹՅԱՆ ԵՎ ՍՊԱՍԱՐԿՄԱՆ ԲԱԺԻ ՎԵՐԱՆՈՐՈՂՈՒՄ ԵՎ ՎԵՑԵՐՈՐԴ ՀԱՐԿԻ ԼԱԲՈՐԱՏՈՐ ԱԽՏՈՐՈՇՄԱՆ ԲԱԺԻ ՀԻՄՆԱՆՈՐՈՂՈՒՄ			
Ն Գ Ի	Ա. ՀԱՐՈՒԹՅՈՒՆՅԱՆ				
ՆԱԽԱԳԾԵՑ	Ս. ՀԱԿՈԲՅԱՆ	ԱՆՎԱՆԱԳՈՒԹՅԱՆ ՍԱՐՔԵՐԻ ԲԱՇԽՈՒՄԸ 4-ՐԴ ՀԱՐԿԻ ՀԱՏԱԿԱԳԾՈՒՄ	ՓՈՒԼ	ԹԵՐԹ	ԹԵՐԹԵՐ
ԱՏՈՒԳԵՑ	Ա. ՀԱՐՈՒԹՅՈՒՆՅԱՆ		Ա Ն	ԱՂ -3	4
			 ՎԱՆԱՅՈՐԻ ՆԱԽԱԳԾՈՂ		

6-ՐԴ ՀԱՐԿԻ ՀԱՏԱԿԱԳԻԾ Մ 1:100
/ԼԱԲՈՐԱՏՈՐ ԱԽՏՈՐՈՇՄԱՆ ԲԱԺԻՆ/

Հասցեավորվող բլոկ 4 շենքի համար
„КОДОС А-07„
Տես նախագծի „Հրդեհային ավտոմատ
ազդասարքեր„ բաժինը

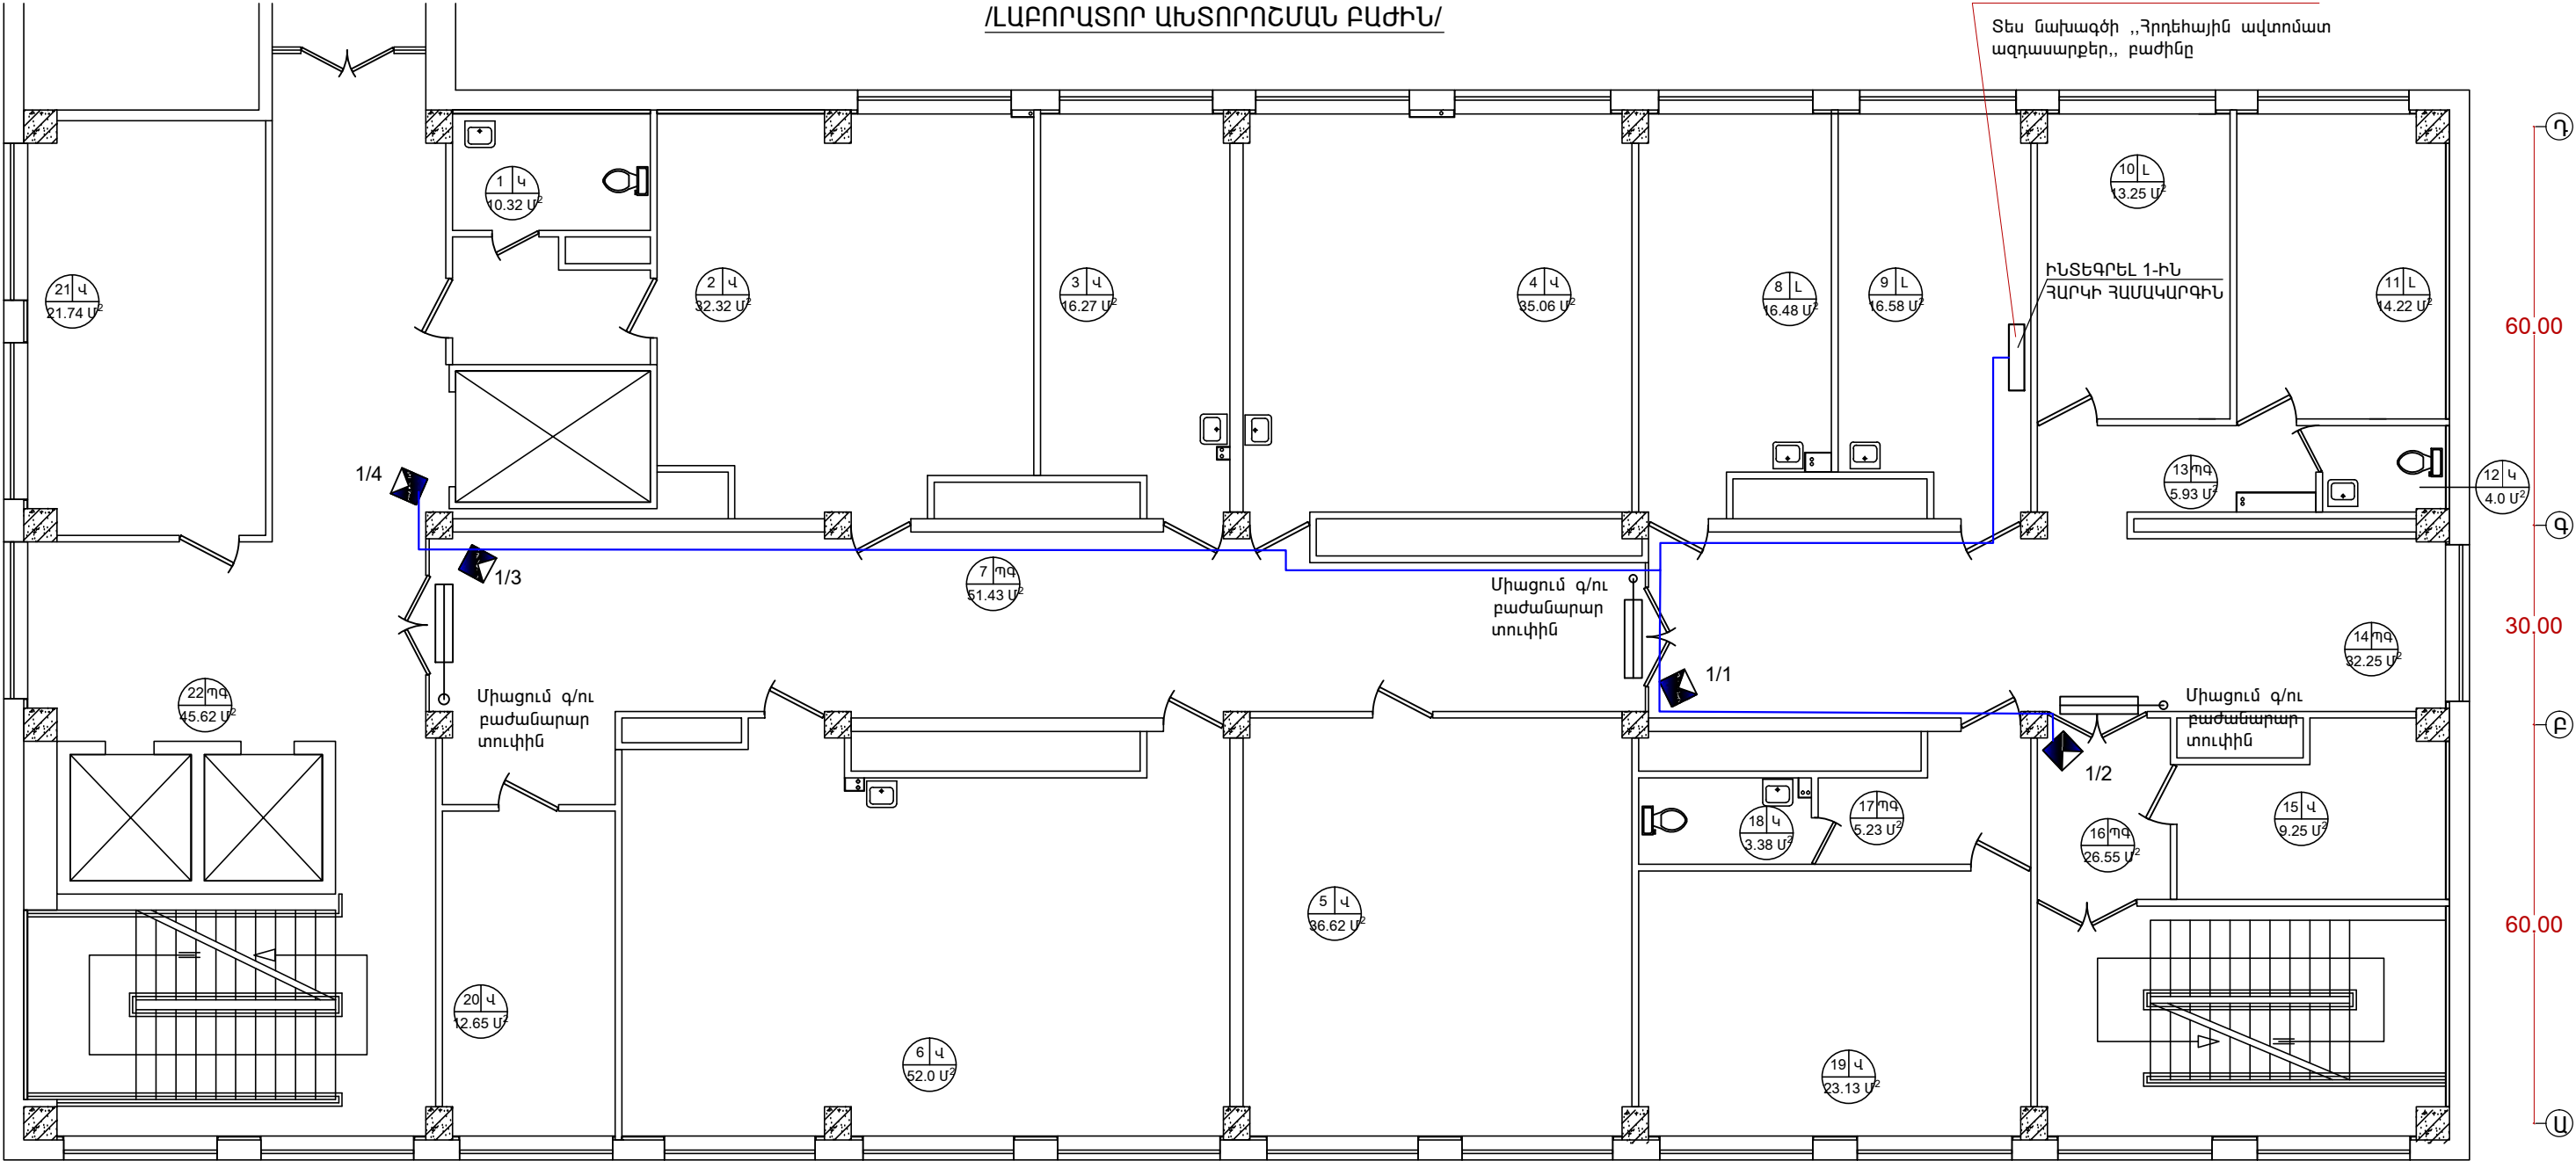

ԼԱԲՈՐԱՏՈՐ ԱԽՏՈՐՈՇՄԱՆ ՍԵՆՅԱԿՆԵՐԻ ԱՆՎԱՆԱՑԱՆԿ
/ՎԱՐԱԿԻՉ ԳՈՏԻ/

1. ԼՎԱՑՄԱՆ ԵՎ ԹԱՓՈՆՆԵՐԻ ՊԱՅՊԱՆՄԱՆ ՍԵՆՅԱԿՆԵՐ
2. ԿԵՆՍԱՆՅՈՒԹԻ ԸՆԴՈՒՆՄԱՆ ԵՎ ԱՌԱՋԱՅԻՆ ՆՇԱԿՄԱՆ ԵՎ ՍԱՌԱՐԱՆՆԵՐԻ ԽՑԻԿՆԵՐԻ ՍԵՆՅԱԿ
3. ՄԻԱԿ-Ի ՀԱՏԱՏՄԱՆ ԼԱԲՈՐԱՏՈՐԻԱ -1
4. ՄԻԱԿ-Ի ՀԱՏԱՏՄԱՆ ԼԱԲՈՐԱՏՈՐԻԱ -2
5. ԻՍՈՒՆԱԲԱՆԱԿԱՆ ԼԱԲՈՐԱՏՈՐԻԱ
6. ԿԼԻՆԿԱԿԱՆ ԵՎ ԿԵՆՍԱԶԻՄԻԱԿԱՆ ԼԱԲՈՐԱՏՈՐԻԱ
7. ՄԻՋԱՆՑՔ

ԼԱԲՈՐԱՏՈՐ ԱԽՏՈՐՈՇՄԱՆ ՍԵՆՅԱԿՆԵՐԻ ԱՆՎԱՆԱՑԱՆԿ
/ՄԱՔՈՒՐ ԳՈՏԻ/

8. ԽՈՐՀՐԴԱԿՑՈՒԹՅՈՒՆՆԵՐԻ ՍԵՆՅԱԿ
9. ԲԱԺՆԻ ՎԱՐԻՉԻ ՍԵՆՅԱԿ
10. ԼԱԲՈՐԱՆՏՆԵՐԻ ՍԵՆՅԱԿ
11. ԽՈՐՀԱՆՈՑ
12. ՍԱՆՀԱՆԳՈՒՅՑ
13. ՄԻՋԱՆՑՔ
14. ՄԻՋԱՆՑՔ
15. ՊԱՅԵՍԱՑԻՆ ՍԵՆՅԱԿ
16. ՄԻՋԱՆՑՔ ԵՎ ԱՍՏԻՃԱՆԱՎԱՆԴԱԿ
17. ՄԻՋԱՆՑՔ
18. ՍԱՆՀԱՆԳՈՒՅՑ
19. ԲԺՇԿՆԵՐԻ ՍԵՆՅԱԿ
20. ՊԱՅԵՍԱՑԻՆ ՍԵՆՅԱԿ
21. ՊԱՅԵՍԱՑԻՆ ՍԵՆՅԱԿ
22. ՄԻՋԱՆՑՔ ԵՎ ԱՍՏԻՃԱՆԱՎԱՆԴԱԿ

ՏՆՕՐԵՆ	Վ. ՎԵՔԻԼՅԱՆ	ՀՀ ԱՆ «ՉԻԱՀ-Ի ԿԱՆԽԱՐԳԵԼՄԱՆ ՀԱՆՐԱՊԵՏԱԿԱՆ ԿԵՆՏՐՈՆ» ՊՈԱԿ-Ի ՉՈՐՐՈՐԴ ՀԱՐԿԻ ԲԺՇԿԱԿԱՆ ՕԳՆՈՒԹՅԱՆ ԵՎ ՄՊԱՍԱՐԿԱՆ ԲԱԺՆԻ ՎԵՐԱՆՈՐԴՈՒՄ ԵՎ ՎԵՑԵՐՈՐԴ ՀԱՐԿԻ ԼԱԲՈՐԱՏՈՐ ԱԽՏՈՐՈՇՄԱՆ ԲԱԺՆԻ ՀԻՄՆԱՆՈՐԴՈՒՄ			
Ն Գ Ի	Ա. ՀԱՐՈՒԹՅՈՒՆՅԱՆ				
ՆԱԽԱԳԾԵՑ	Ս. ՀԱԿՈԲՅԱՆ	ԱՆՎԱՆԱԳՈՒԹՅԱՆ ՍԱՐՔԵՐԻ ԲԱՇԽՈՒՄԸ 6-ՐԴ ՀԱՐԿԻ ՀԱՏԱԿԱԳԾՈՒՄ	ՓՈՒԼ	ԹԵՐԹ	ԹԵՐԹԵՐ
ԱՏՈՒԳԵՑ	Ա. ՀԱՐՈՒԹՅՈՒՆՅԱՆ		Ա Ն	ԱՅ -4	4
			ԿԱՆԱՉՈՐԻ ՆԱԽԱԳԾՈՂ		