

Առաջարկվող և վկայակոչվող փաստաթղթերի ամփոփագիր

Նշանակում	Անվանում	Ծանոթագրութ.
	<u>Վկայակոչվող փաստաթղթեր</u>	
5.407-112	Լուսավորության խմբային վահանակների տեղակայումը:	
5.407-11	Էլեկտրակայանքների հողակցումն ու զրոյակցումը:	
СНП 3.05.06-85	Էլեկտրատեխնիկական սարքավորանքներ:	

ՆԳԻ Ա. ՀԱՐՈՒԹՅՈՒՆՅԱՆ

ՏՆՕՐԵՆ	Վ. ԿԵԹԻՆՅԱՆ		ՀՀ ԱՆ «ԶԻՎՅ-ի ԿԱՆԽԱՐԳԵԼՄԱՆ ՀԱՐԱՎՊԵՏԱԿԱՆ ԿԵՆՏՐՈՆ» ՊՈԱԿ-ի շՈՐՈՐՈՐԴ ՀԱՐԿԻ ԲԺՇԿԱԿԱՆ ՕԳՆՈՒԹՅԱՆ ԵՎ ՍՊԱՍԱՐԿՄԱՆ ԲԱԺԵՒ ԿԵՆՏՐԱՆՈՐԳՈՒՄ ԵՎ ԿԵՏԵՐՈՐԴ ՀԱՐԿԻ ԼԱԲՈՐԱՍՏՐՈ ԱՆՏՐՈՆՈՇՄԱՆ ԲԱԺԵՒ ՀԻՄՆԱՆՈՐԳՈՒՄ			
Ն Գ Ի	Ա. ՀԱՐՈՒԹՅՈՒՆՅԱՆ					
ՆԱԽԱԳԾԵՑ	Ս. ՀԱԿՈԲՅԱՆ			ՓՈՒԼ		
ԱՏՈՒԳԵՑ	Ա. ՀԱՐՈՒԹՅՈՒՆՅԱՆ			ԹԵՐԹ		
				ԹԵՐԹԵՐ		
			Ա Ն			
			ԷԼ -1			
			15			

Հ/Հ	Անվանում Տեխնիկական տվյալներ	Նշանակում Տիպ Մակնիշ	Չ/մ	Քանակ	Ծանոթագր.
	1. Ուժային էլեկտրասարքավորումների մոնտաժում				
1	Ապահովիչ 380Վ, 100Ա	ПН2-100	հատ	3	տեղադրել գ/ու գլխավոր բաշխիչ վահանում
2	Ապահովիչ 380Վ, 80Ա	ПН2-100	հատ	6	
3	Բաշխիչ վահան U _Н ~380/220V, I _Н =100 А կազմված.		լր-զմ	2	ԲՎ-1 ԲՎ-3
3.1	Վահանակ պոլիստիրոլե 36-մոդուլանոց, չափս. 555x330x86 մմ		հատ	2	
3.2	Եռաբևեռ հատիչ 380 V, 100 А - ներանցման n=1		հատ	2	
3.3	Միաբևեռ ավտոմատ անջատիչ 220 V, 40 А - բաշխման n=9		հատ	18	
4	Բաշխիչ վահան U _Н ~380/220V, I _Н =100 А կազմված.		լր-զմ	1	ԲՎ-4
4.1	Վահանակ պոլիստիրոլե 36-մոդուլանոց, չափս. 555x330x86 մմ		հատ	1	
4.2	Եռաբևեռ հատիչ 380 V, 100 А - ներանցման n=1		հատ	1	
4.3	Միաբևեռ ավտոմատ անջատիչ 220 V, 25 А - բաշխման n=10		հատ	10	
4.4	Միաբևեռ ավտոմատ անջատիչ 220 V, 40 А - բաշխման n=2		հատ	2	
5	Բաշխիչ վահան U _Н ~380/220V, I _Н =63 А կազմված.		լր-զմ	1	ԲՎ-2
5.1	Վահանակ պոլիստիրոլե 24-մոդուլանոց, չափս. 430x330x86 մմ		հատ	1	
5.2	Եռաբևեռ հատիչ 380 V, 63 А - ներանցման n=1		հատ	1	
5.3	Միաբևեռ ավտոմատ անջատիչ 220 V, 16 А - բաշխման n=6		հատ	6	
5.4	Միաբևեռ ավտոմատ անջատիչ 220 V, 25 А - բաշխման n=3		հատ	3	
6	Պաշտպանիչ անջատման սարք երկբևեռ ~220 V, 40А /30mA		հատ	9	տեղադրել բաշխիչ վահաններում
7	Պաշտպանիչ անջատման սարք երկբևեռ ~220 V, 63А /30mA		հատ	17	տեղադրել բաշխիչ վահաններում
8	Արկղ երկբևեռ ավտոմատ անջատիչով ~220 V, 32А	АП50Б-2MT	հատ	11	
9	Վարդակ շտեպսելային երկբևեռ, 3-րդ հողանցման կոնտակտով, փակ տեղադրման 220 V, 16 А , IP20		հատ	100	⚡
10	Վարդակ շտեպսելային երկբևեռ, 3-րդ հողանցման կոնտակտով, բաց տեղադրման 220 V, 16 А , IP20		հատ	3	⚡
11	Տուփ վարդակի տեղադրման		հատ	100	
12	Տուփ բաժանարար փակ տեղադրման		հատ	90	
13	Մալուխ պղնձե ցիդերով, ՊՎՔ մեկուսացումով, կտրվ. 5x70 մմ ²	ВВГнг-0.66 ГОСТ 16442-80*	մ	10	անցկացնել գ/ու պատի հորանով

Հ/Հ	Անվանում Տեխնիկական տվյալներ	Նշանակում Տիպ Մակնիշ	Չ/մ	Քանակ	Ծանոթագր.
14	Մալուխ պղնձե ցիդերով, ՊՎՔ մեկուսացումով, կտրվ. 5x25 մմ ²	ВВГнг-0.66 ГОСТ 16442-80*	մ	85	պատերով տուփա- խողովակի մեջ
15	Մալուխ պղնձե ցիդերով, ՊՎՔ մեկուսացումով, կտրվ. 5x35 մմ ²	ВВГнг-0.66 ГОСТ 16442-80*	մ	35	պատերով տուփա- խողովակի մեջ
16	Հաղորդալար պղնձե ցիդով, ՊՎՔ մեկուսացումով, կտրվ. 1x6 մմ ²	ПВ ГОСТ 6323-79	մ	1560	3-լար, П20 խողովակով L=520մ
17	Հաղորդալար պղնձե ցիդերով, ՊՎՔ մեկուսացումով, կտրվ. 3x4 մմ ²	ППВ ГОСТ 6323-79	մ	870	պատերով՝ փակ - սվաղի տակ, П15 խողովակով
18	Հաղորդալար պղնձե ցիդերով, ՊՎՔ մեկուսացումով, կտրվ. 3x2.5 մմ ²	ППВ ГОСТ 6323-79	մ	50	պատերով՝ փակ - սվաղի տակ, П15 խողովակով
19	Տուփախողովակ ՊՎՔ 70x70 մմ		մ	120	
20	Խողովակ ՊՎՔ (гофра) d _г =15 մմ	П15	մ	920	
21	Խողովակ ՊՎՔ (гофра) d _г =20 մմ	П15	մ	520	
22	Մալուխային ծայրակալ 25 մմ ² կտրվ. պղնձե ցիդի համար		հատ	10	
23	Մալուխային ծայրակալ 35 մմ ² կտրվ. պղնձե ցիդի համար		հատ	5	
24	Մալուխային ծայրակալ 70 մմ ² կտրվ. պղնձե ցիդի համար		հատ	10	

Ծանոթագրություն

1. Մասնագրերում բերված էլեկտրասարքավորումների տիպերը ընդունել պայմանական, դրանց ձեռք բերելիս առաջնորդվել սույն մասնագրերում նշված տեխնիկական տվյալներով:

ՏՆՕՐԵՆ	Վ. ՎԵՔԻԼՅԱՆ		ՀՀ ԱՆ «ԶԻԱՅ-Ի ԿԱՆԽԱՐԳԵԼՄԱՆ ՀԱՆՐԱՊԵՏԱԿԱՆ ԿԵՆՏՐՈՆ» ՊՈԱԿ-Ի ԶՈՐՐՈՐԴ ՀԱՐԿԻ ԲԺՇԿԱԿԱՆ ՕԳՆՈՒԹՅԱՆ ԵՎ ՍՊԱՍԱՐԿՄԱՆ ԲԱԺԵԻ ՎԵՐԱՆՈՐԴՈՒՄ ԵՎ ՎԵՑԵՐՈՐԴ ՀԱՐԿԻ ԼԱԲՈՐԱՏՈՐ ԱՆՏՐՈՐՇՄԱՆ ԲԱԺԵԻ ՀԻՄՆԱՆՈՐԴՈՒՄ			
Ն Գ Ի	Ա. ՀԱՐՈՒԹՅՈՒՆՅԱՆ					
ՆԱԽԱԳԾԵՑ	Ս. ՀԱԿՈԲՅԱՆ			ՓՈՒԼ	ԹԵՐԹ	ԹԵՐԹԵՐ
ԱՏՈՒԳԵՑ	Ա. ՀԱՐՈՒԹՅՈՒՆՅԱՆ			Ա Ն	ԷԼ -2	15
			ԷԼԵԿՏՐԱՍԱՐՔԱՎՈՐՈՒՄՆԵՐԻ և ՆՅՈՒԹԵՐԻ ՄԱՍՆԱԳԻՐ	 ՎԱՆԱՅՈՐԻ ՆԱԽԱԳԾՈՐ		


Հ/Հ	Անվանում Տեխնիկական տվյալներ	Նշանակում Տիպ Մակնիշ	Չ/մ	Քանակ	Ծանոթագր.
	2. Լուսավորության էլեկտրասարքավորումների մոնտաժում				
1	Լուսատու 36W -LED լամպերով, առաստաղի, IP20	FLED-PL	հատ	82	
2	Լուսատու 35W -LED լամպերով, Armstrong առաստաղ, IP20	OWP ECO LED 595	հատ	14	
3	Լուսատու 24W LED լամպերով, կետային-առաստաղային, IP65		հատ	8	
4	Բակտերիոդային ճառագայթիչ 4x30 W	ОБП-300	հատ	31	
5	Լուսատու 3,6W -LED լամպով, «EXIT» ցուցանակով, պատի, IP65	LYRA 4221-4LED	հատ	10	
6	Բակտերիոդային ճառագայթիչ լամպ ~220 V, 30 W		հատ	124	
7	Անջատիչ միաբևեռ մեկստեղնավոր փակ տեղադրման ~250 V, 6 A, IP20		հատ	53	
8	Նույնը, երկստեղնավոր, ~250 V, 6 A, IP20		հատ	8	
9	Տուփ անջատիչի տեղադրման		հատ	61	
10	Տուփ բաժանարար փակ տեղադրման		հատ	56	
11	Հաղորդալար պղնձե քիղերով, ՊՎՔ մեկուսացումով, կտրվ. 2x2.5 մմ ²	ППВ ГОСТ 6323-79	մ	1400	պատով՝ փակ - սվաղի տակ, П15 խողովակով
12	նույնը, կտրվ. 3x2.5 մմ ²	ППВ ГОСТ 6323-79	մ	400	պատով՝ փակ - սվաղի տակ, П15 խողովակով
13	Հաղորդալար պղնձե քիղով, ՊՎՔ մեկուսացումով, կտրվ. 1x1.5 մմ ²	ПВ ГОСТ 6323-79	մ	120	լուսատուի լիցքավորման
14	Խողովակ ՊՎՔ (гофра) d _y =15 մմ	П15	մ	1800	

Հ/Հ	Անվանում Տեխնիկական տվյալներ	Նշանակում Տիպ Մակնիշ	Չ/մ	Քանակ	Ծանոթագր.
	3. Էլեկտրասարքավորումների ապամոնտաժում				
1	Ուժային արկղ 380 V, 100 A		հատ	1	
2	Լաբորատորային վահանակ 380 V, 100 A		հատ	3	
3	Վարդակ և անջատիչ փակ տեղադրման 220 V, 6 A		հատ	40	
4	Տուփ վարդակի և անջատիչի տեղադրման		հատ	40	
5	Տուփ բաժանարար փակ տեղադրման		հատ	30	
6	Լուսավորության խմբային վահանակ	ОЩБ-6	հատ	2	
7	Լուսատու 2x36W լյումինեսցենտե լամպերով, առաստաղային		հատ	15	
8	Լուսատու շիկացման լամպով, կախովի		հատ	25	
9	Լուսատու շիկացման լամպով, պատի և առաստաղային		հատ	15	


Ծանոթագրություն

1. Մասնագրերում բերված էլեկտրասարքավորումների տիպերը ընդունել պայմանական, դրանց ձեռք բերելիս առաջնորդվել սույն մասնագրերում նշված տեխնիկական տվյալներով:

ՏՆՕՐԵՆ	Վ. ՎԵՔԻԼՅԱՆ		ՀՀ ԱՆ «ԶԻԱԴ-ի ԿԱՆԽԱՐԳԵԼՄԱՆ ՀԱՆՐԱՊԵՏԱԿԱՆ ԿԵՆՏՐՈՆ» ՊՈԱԿ-ի շՈՐՐՈՐԴ ՀԱՐԿԻ ԲԺՇԿԱԿԱՆ ՕԳՆՈՒԹՅԱՆ ԵՎ ՍՊԱՍԱՐԿՄԱՆ ԲԱԺԵԻ ՎԵՐԱՆՈՐԴՈՒՄ ԵՎ ՎԵՑԵՐՈՐԴ ՀԱՐԿԻ ԼԱԶՈՐԱՏՈՐ ՍԵՏՈՐՈՇՄԱՆ ԲԱԺԵԻ ՀԻՄՆԱԽՈՐԴՈՒՄ			
Ն Գ Ի	Ա. ՀԱՐՈՒԹՅՈՒՆՅԱՆ					
ՆԱԽԱԳԾԵՑ	Ս. ՀԱԿՈԲՅԱՆ			ՓՈՒԼ	ԹԵՐԹ	ԹԵՐԹԵՐ
ԱՏՈՒԳԵՑ	Ա. ՀԱՐՈՒԹՅՈՒՆՅԱՆ			Ա Ն	ԷԼ -3	15
			ԷԼԵԿՏՐԱՍԱՐՔԱՎՈՐՈՒՄՆԵՐԻ և ՆՅՈՒԹԵՐԻ ՄԱՍՆԱԳԻՐ		 ՎԱՆԱՇՈՐԻ ՆԱԽԱԳԾՈՂ	

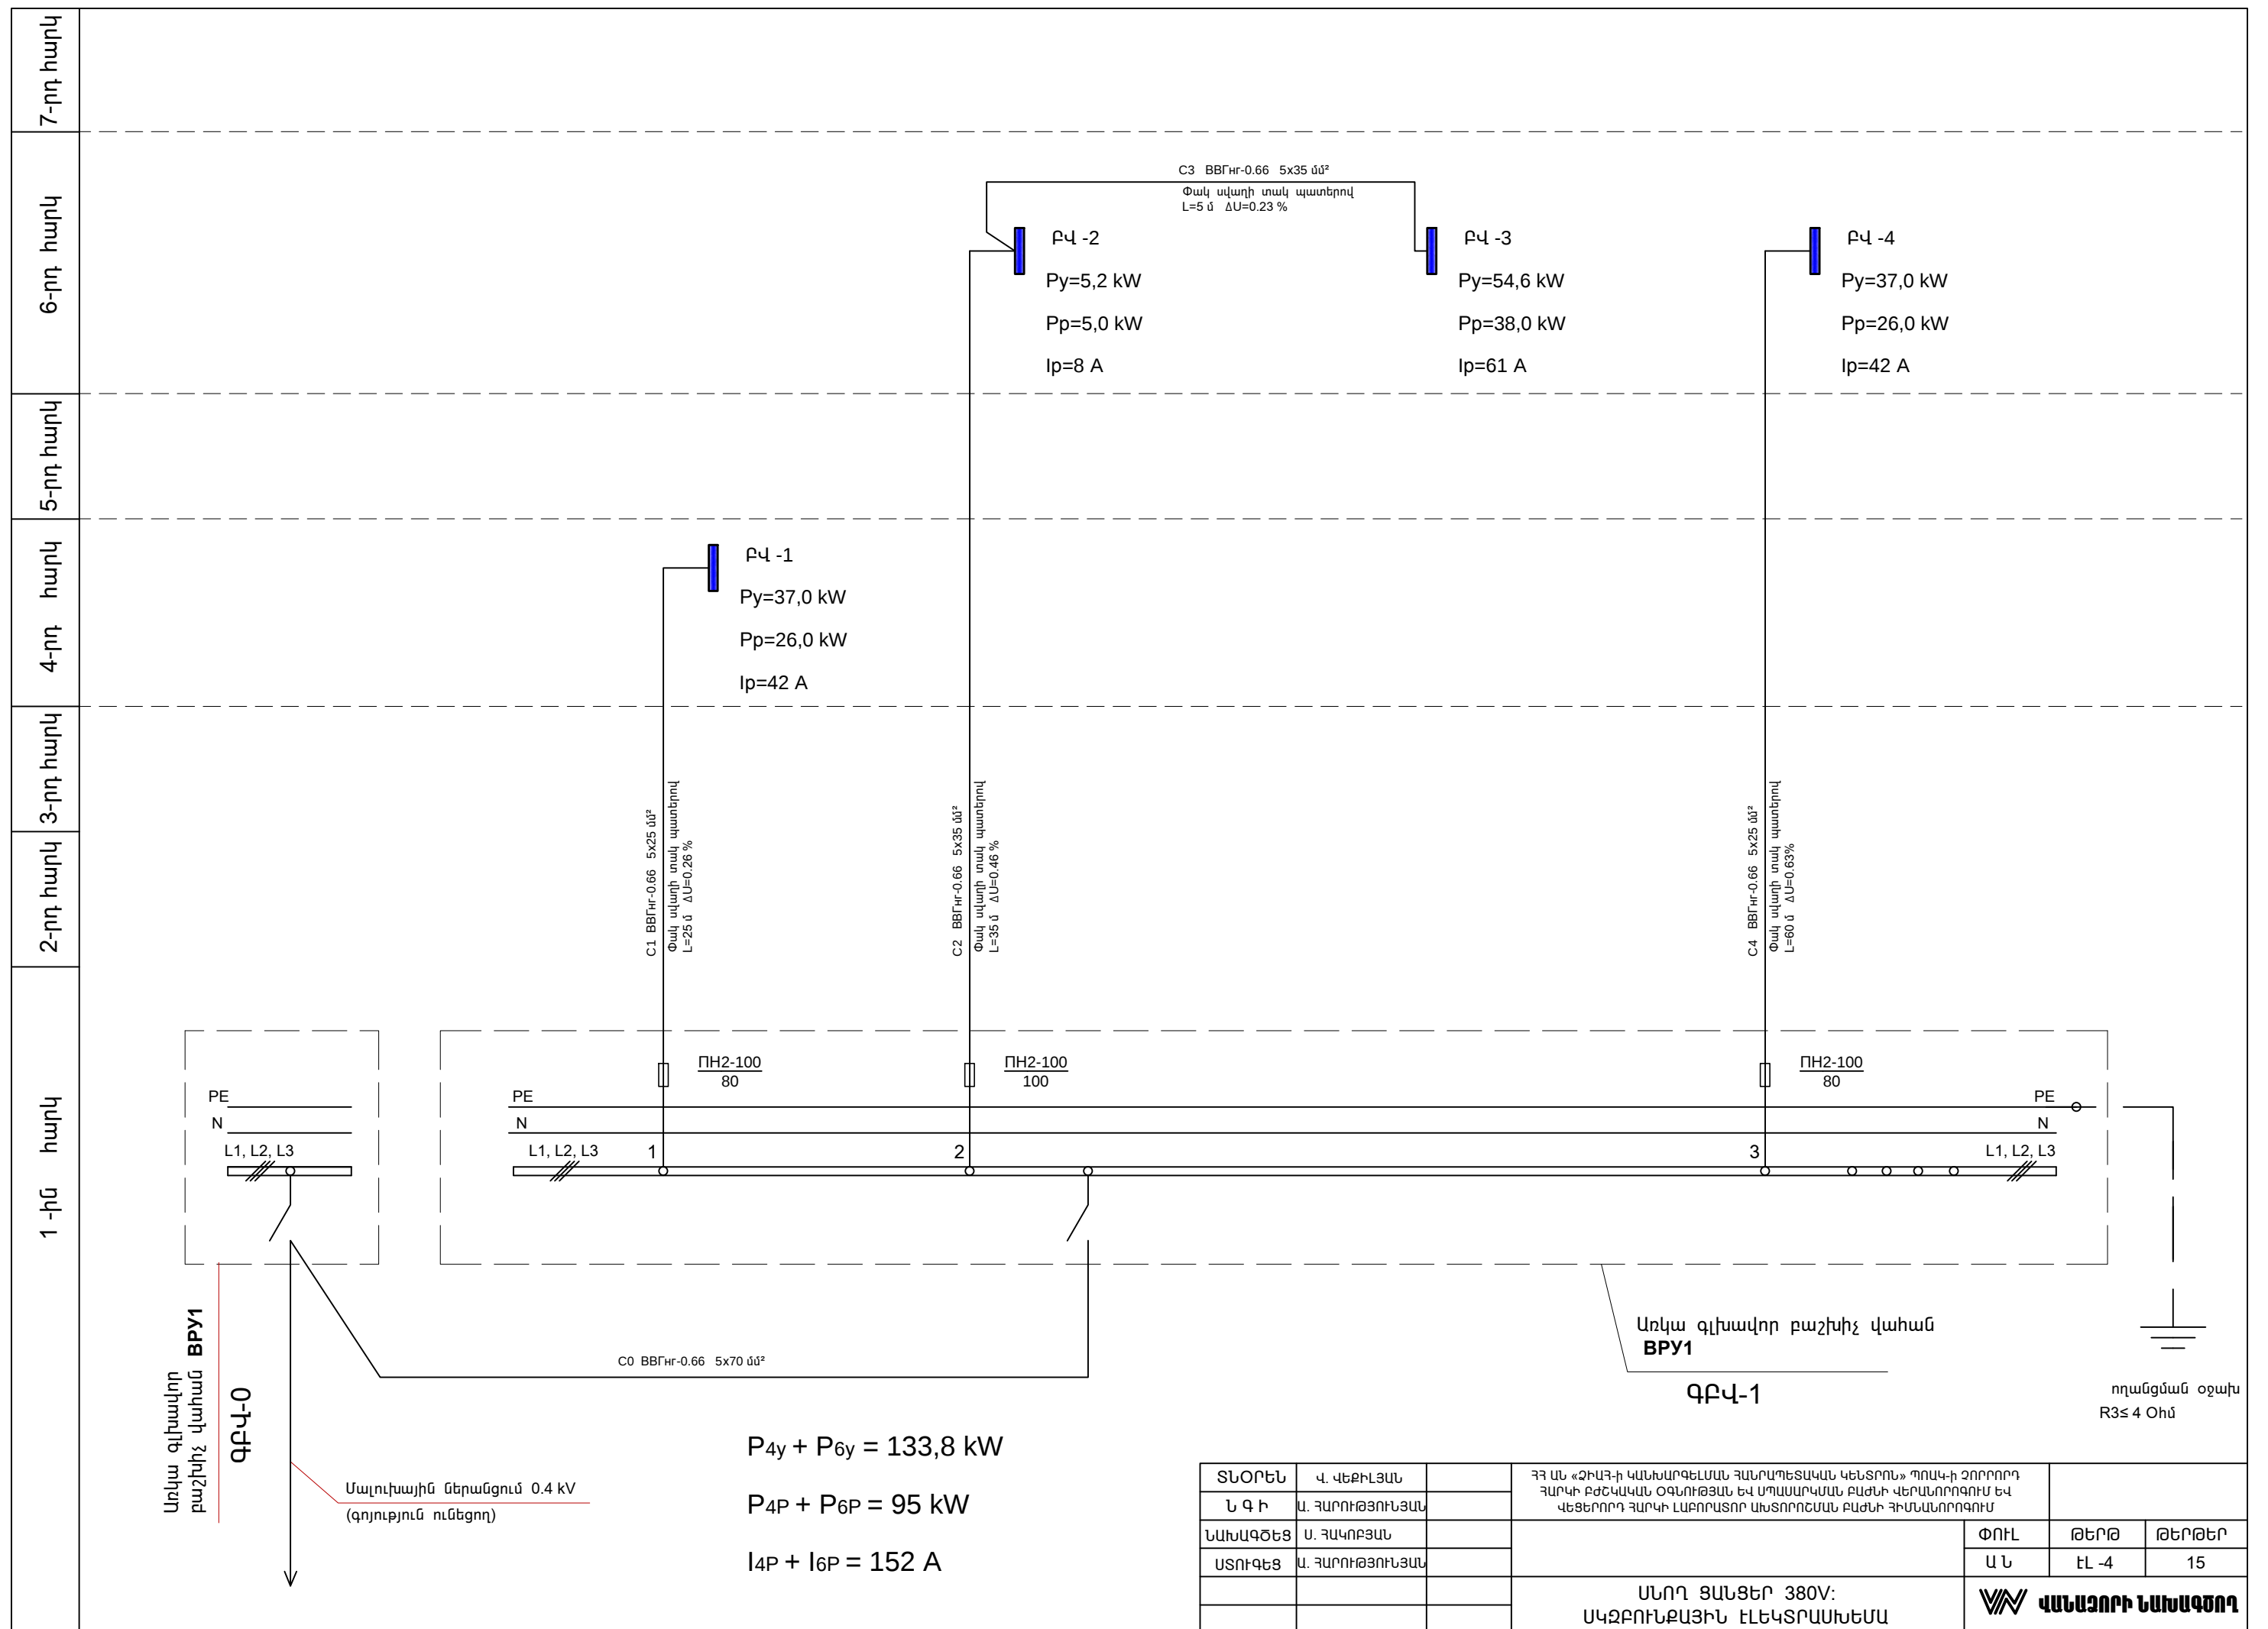

/ԲԺՇԿԱԿԱՆ ՕԳՆՈՒԹՅԱՆ ԵՎ ՄՊԱՍԱՐԿՄԱՆ ԲԱԺԻՆ/

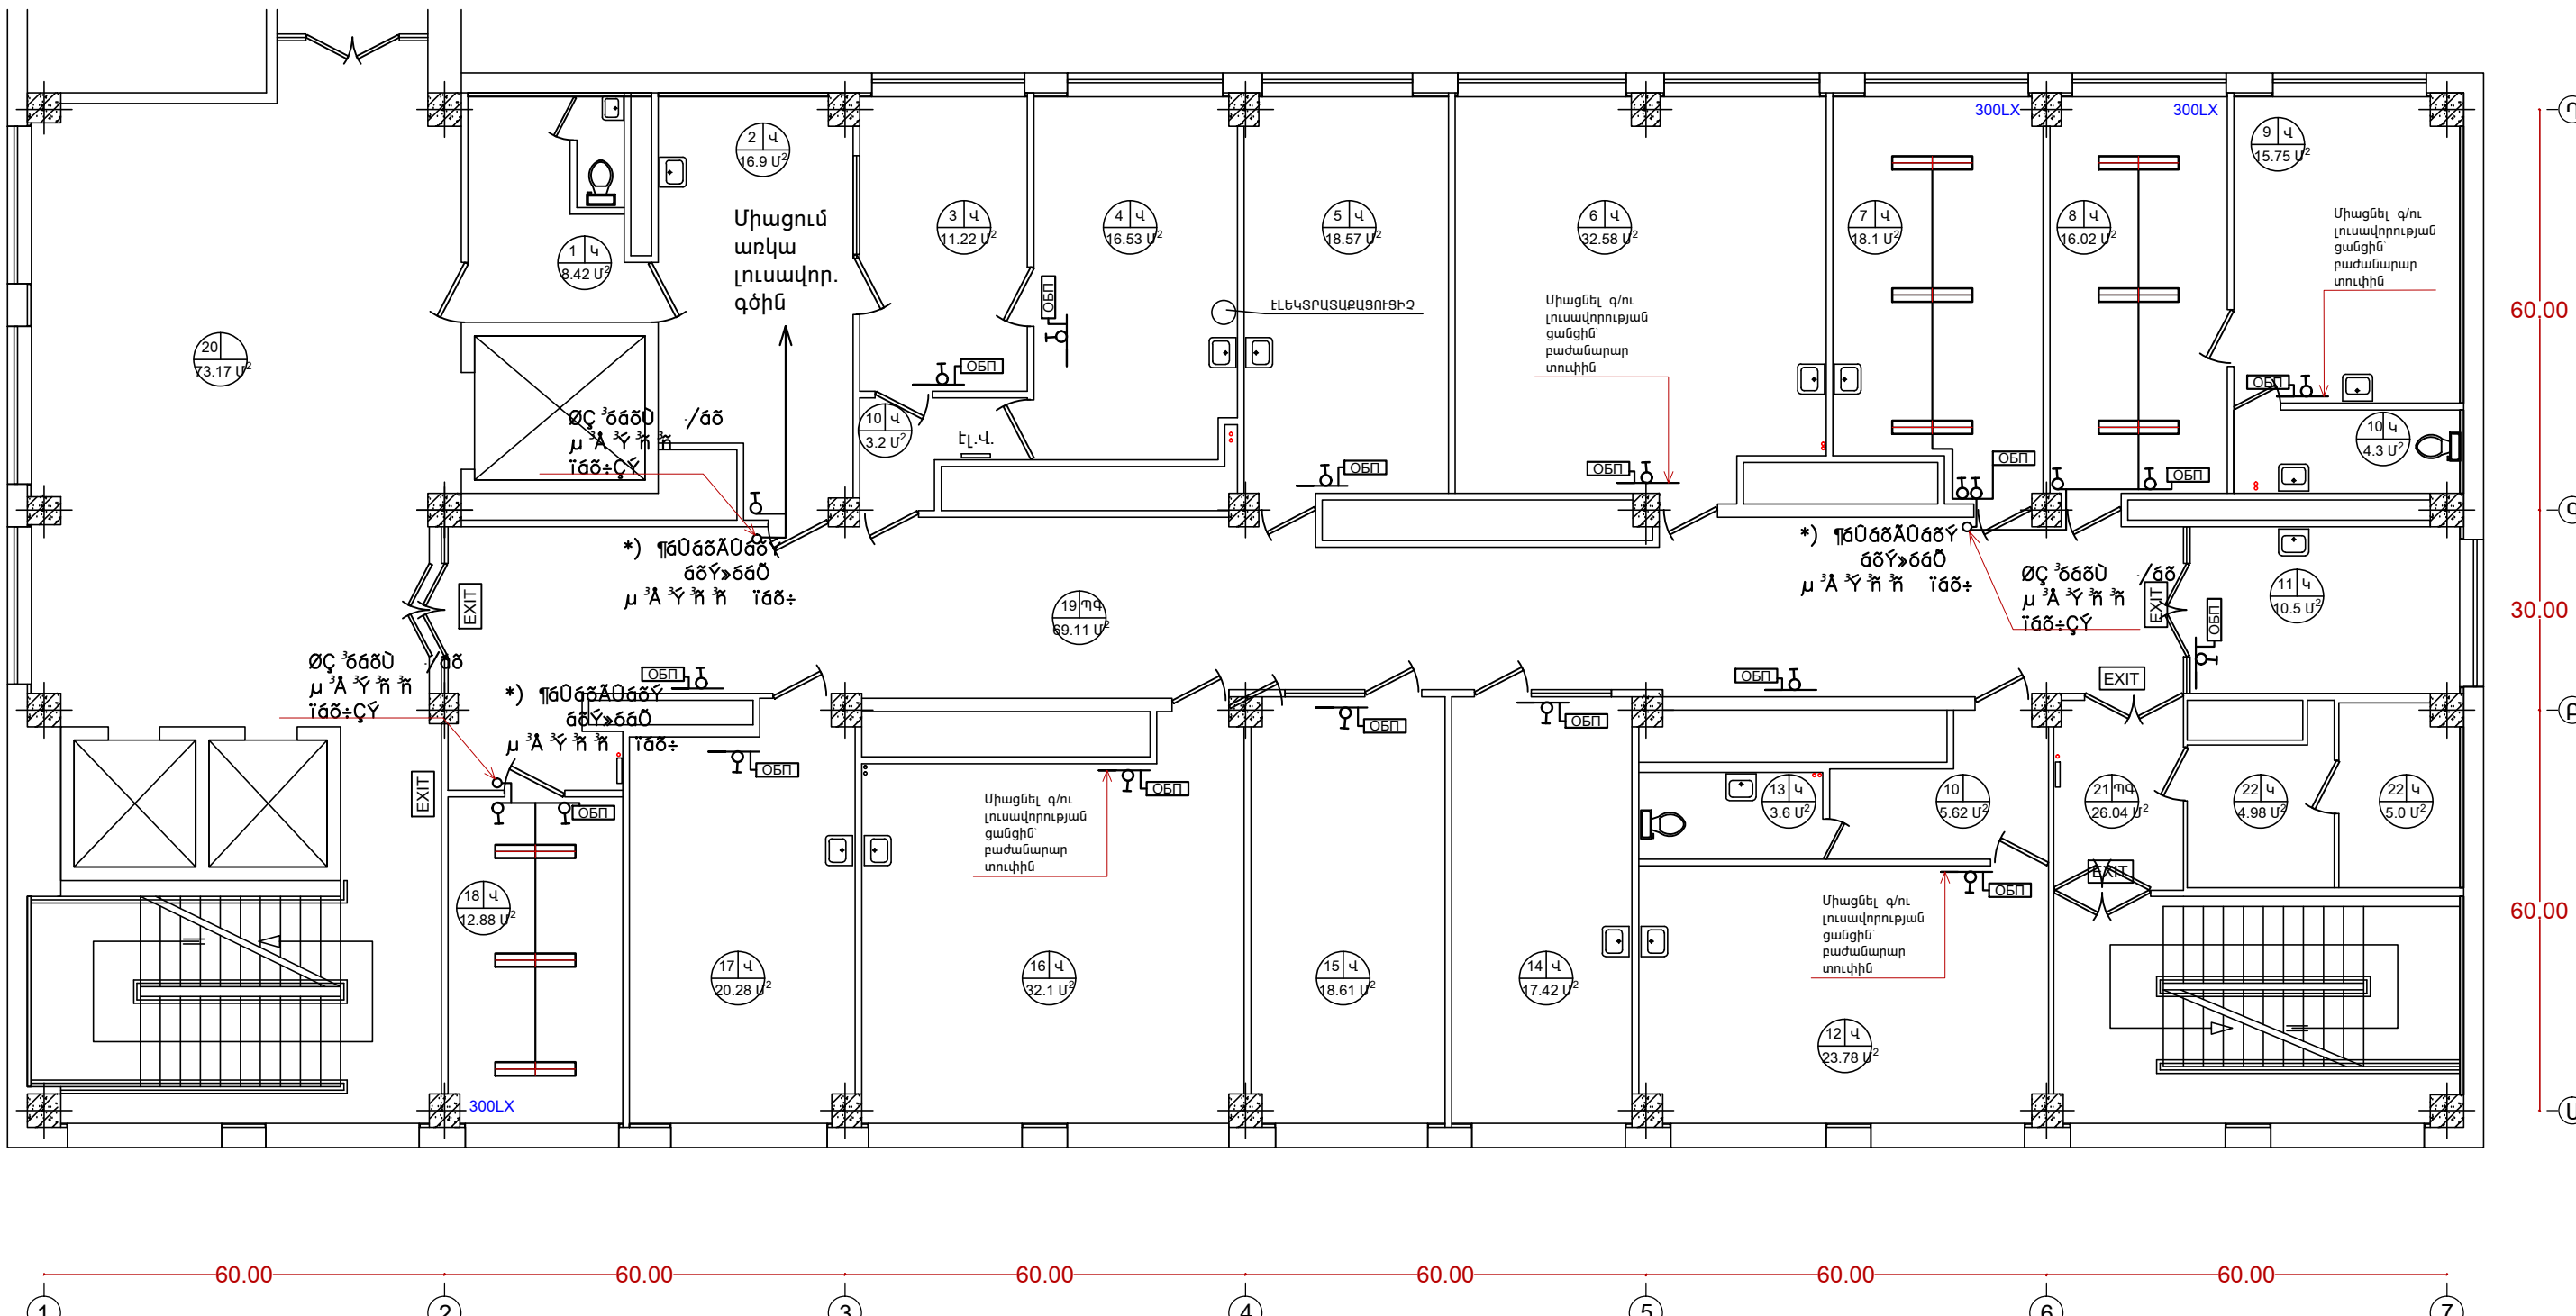



ՍԵՆՅԱԿՆԵՐԻ ԱՆՎԱՆՈՒՄ

- | | |
|------------------------------|---------------------------------------|
| 1. ՍԱՆՀԱՆԳՈՒՅՑ ԵՎ ՄԻՋԱՆՑՔ | 12. ԲԺԻՇԿՆԵՐԻ ՍԵՆՅԱԿ /2/ |
| 2. ՄԱՏԵՆԱԿՈՐՄԱՆ ՍԵՆՅԱԿ | 13. ՍԱՆՀԱՆԳՈՒՅՑ |
| 3. ՋՆՆՄԱՆ ՍԵՆՅԱԿ /1/ | 14. ՋՆՆՄԱՆ ՍԵՆՅԱԿ /4/ |
| 4. ՋՆՆՄԱՆ ՍԵՆՅԱԿ /2/ | 15. ԲՈՒԺՔՈՒՅՐԵՐԻ ՍԵՆՅԱԿ |
| 5. ՋՆՆՄԱՆ ՍԵՆՅԱԿ /3/ | 16. ԲԺԻՇԿՆԵՐԻ ՍԵՆՅԱԿ /3/ |
| 6. ԲԺԻՇԿՆԵՐԻ ՍԵՆՅԱԿ /1/ | 17. ՊՐՈՑԵՂՈՒՐԱՅԻՆ ՍԵՆՅԱԿ |
| 7. ԱՎԱԳ ԲՈՒԺՔՐՈՋ ՍԵՆՅԱԿ | 18. ԴԵՂԵՐԻ ԲԱՑԹՈՂՆՄԱՆ ՍԵՆՅԱԿ |
| 8. ԲԱԺՆԻ ՎԱՐԻՉԻ ՍԵՆՅԱԿ | 19. ՄԻՋԱՆՑՔ |
| 9. ՊՐՈՑԵՂՈՒՐԱՅԻՆ ՍԵՆՅԱԿ /1/ | 20. ՄԻՋԱՆՑՔ ԵՎ ԱՍՏԻՃԱՆԱԿԱՆԴԱԿ |
| 10. ՍԱՆՀԱՆԳՈՒՅՑ | 21. ՄԻՋԱՆՑՔ ԵՎ ԱՍՏԻՃԱՆԱԿԱՆԴԱԿ |
| 11. ՊՐՈՑԵՂՈՒՐԱՅԻՆ ՍԵՆՅԱԿ /2/ | 22. ՊԱՅԽՍԱՅԻՆ ԵՎ ՏԵԽՆԻԿԱԿԱՆ ՍԵՆՅԱԿՆԵՐ |

[illegible]

ՏՆՕՐԵՆ	Վ. ԿԵԹԻԼՅԱՆ		33 ՆՆ «ԶԻՎՅԻ ԿԱՆԽԱՐԳԵԼՄԱՆ ՀԱՆՐԱՊԵՏԱԿԱՆ ԿԵՆՏՐՈՆ» ՊՈԱԿ-Ի ՉՈՐՈՐՈՐ ՀԱՐԿԻ ԲԺՇԿԱԿԱՆ ՕԳՆՈՒԹՅԱՆ ԵՎ ՍՊԱՍԱՐԿՄԱՆ ԲԱԺԵՎ ԿԵՐԱՆՈՐՈՐԳՈՒՄ ԵՎ ԿԵՏԵՐՈՐԻ ՀԱՐԿԻ ԼԱԲՈՐԱՏՈՐ ՆԵՏՈՐՈՇՇՄԱՆ ԲԱԺԵՎ ՀԻՄՆԱՆՈՐՈՐԳՈՒՄ			
Ն Գ Ի	Ա. ՀԱՐՈՒԹՅՈՒՆՅԱՆ					
ՆԱԽԱԳԾԵՑ	Ս. ՀԱԿԱՐՅԱՆ					
ԱՏՈՒԳԵՑ	Ա. ՀԱՐՈՒԹՅՈՒՆՅԱՆ					
			ԼՈՒՍԱԿՈՐՈՒԹՅԱՆ ԷԼԵԿՏՐԱՍԱՐՔԱԿՈՐՈՒՄՆԵՐԻ ԲԱՇԽՈՒՄԸ 4-ՐԴ ՀԱՐԿԻ ՀԱՏԱԿԱԳԾՈՒՄ	 ՎԱՆԱՉՈՐԻ ՆԱԽԱԳԾՈՐ		

6 - րԴ ՀԱՐԿԻ ՀԱՏԱԿԱԳԻԾ Մ 1:100
/ԼԱԲՈՐԱՏՈՐ ԱԽՏՈՐՈՇՄԱՆ ԲԱԺԻՆ/

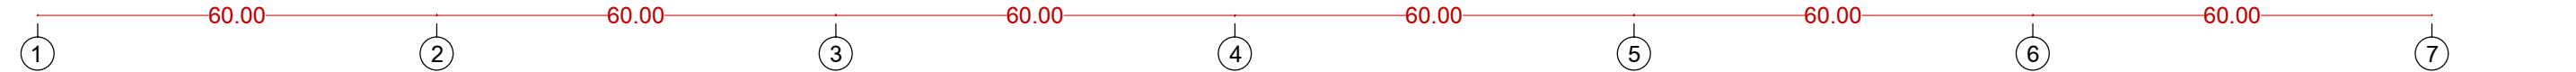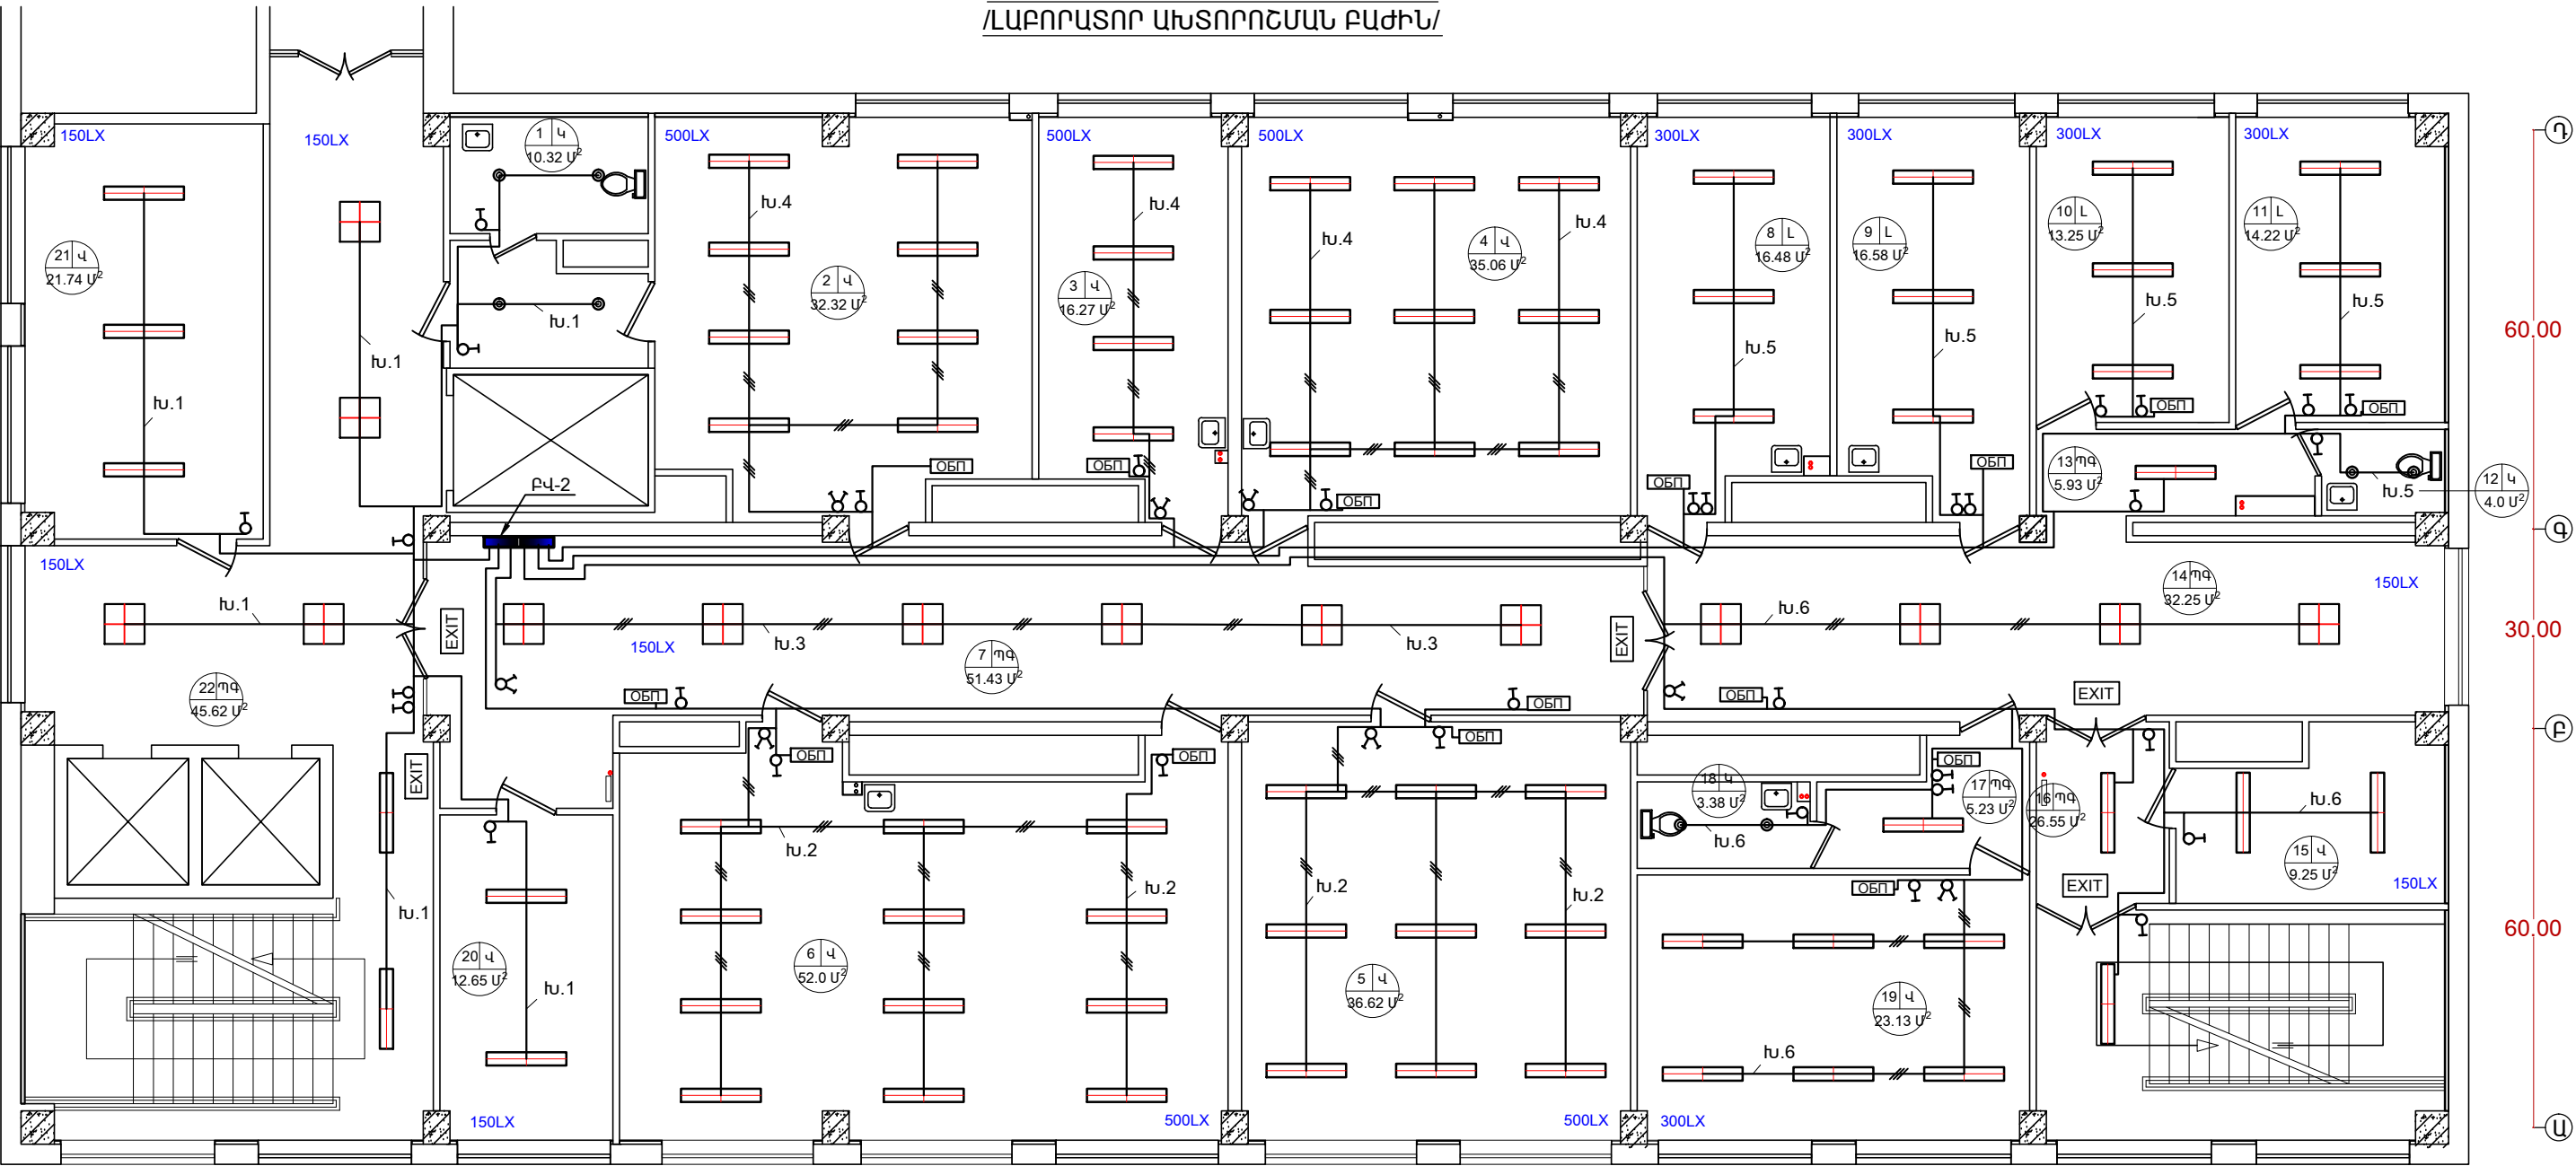

ԼԱԲՈՐԱՏՈՐ ԱԽՏՈՐՈՇՄԱՆ ՍԵՆՅԱԿՆԵՐԻ ԱՆՎԱՆԱՑԱԿ
/ՎԱՐԱԿԻՉ ԳՈՏԻ/

1. ԼՎԱՑՄԱՆ ԵՎ ԹԱՓՈՆՆԵՐԻ ՊԱՀՊԱՆՄԱՆ ՍԵՆՅԱԿՆԵՐ
2. ԿԵՆՍԱՆՅՈՒԹԻ ԸՆԴՈՒՄԱՆ ԵՎ ԱՌԱՋՆԱՅԻՆ ՆՇԱԿՄԱՆ ԵՎ ՍԱՌՆԱՐԱՆՆԵՐԻ ԽՑԻԿՆԵՐԻ ՍԵՆՅԱԿ
3. ՄԻԱԿ-Ի ՀԱՍՏԱՏՄԱՆ ԼԱԲՈՐԱՏՈՐԻԱ -1
4. ՄԻԱԿ-Ի ՀԱՍՏԱՏՄԱՆ ԼԱԲՈՐԱՏՈՐԻԱ -2
5. ԻՍՈՒՆԱԲԱՆԱԿԱՆ ԼԱԲՈՐԱՏՈՐԻԱ
6. ԿԼԻՆԻԿԱԿԱՆ ԵՎ ԿԵՆՍԱԹԻՄԻԱԿԱՆ ԼԱԲՈՐԱՏՈՐԻԱ
7. ՄԻՋԱՆՑՔ

ԼԱԲՈՐԱՏՈՐ ԱԽՏՈՐՈՇՄԱՆ ՍԵՆՅԱԿՆԵՐԻ ԱՆՎԱՆԱՑԱԿ
/ՄԱՔՈՒՐ ԳՈՏԻ/

8. ԽՈՐՀՐԴԱԿՑՈՒԹՅՈՒՆՆԵՐԻ ՍԵՆՅԱԿ
9. ԲԱԺՆԻ ՎԱՐԻՉԻ ՍԵՆՅԱԿ
10. ԼԱԲՈՐԱՆՏՆԵՐԻ ՍԵՆՅԱԿ
11. ԽՈՐՀԱՆՈՑ
12. ՍԱՆՀԱՆԳՈՒՅՑ
13. ՄԻՋԱՆՑՔ
14. ՄԻՋԱՆՑՔ
15. ՊԱՀԵՍՏԱՅԻՆ ՍԵՆՅԱԿ
16. ՄԻՋԱՆՑՔ ԵՎ ԱՍՏԻՃԱՆԱՎԱՆԴԱԿ
17. ՄԻՋԱՆՑՔ
18. ՍԱՆՀԱՆԳՈՒՅՑ
19. ԲԺԻՇԿՆԵՐԻ ՍԵՆՅԱԿ
20. ՊԱՀԵՍՏԱՅԻՆ ՍԵՆՅԱԿ
21. ՊԱՀԵՍՏԱՅԻՆ ՍԵՆՅԱԿ
22. ՄԻՋԱՆՑՔ ԵՎ ԱՍՏԻՃԱՆԱՎԱՆԴԱԿ

1. Լուսավորության ցանցի հաշվարկային սխեման տես թերթ ԷԼ-8:
2. Պայմանական նշաններն ընդունված են ըստ ГОСТ 21.614-88 , տես թերթ ԷԼ-3:
3. Լուսավորության ցանցերն ընդունված են ՈՒԲ-2x2.5 մմ² մակնիշի ու հատույթի հաղորդակարող, անցկացրած ՊՎՔ խողովակով՝ փակ - սվաղի տակ պատերով և առաստաղներով:

ՏՆՕՐԵՆ	Վ. ՎԵՔԻԼՅԱՆ		ՀՀ ԱՆ «ԶԻՄՅ-Ի ԿԱՆԽԱՐԳԵԼՄԱՆ ՀԱՆՐԱՊԵՏԱԿԱՆ ԿԵՆՏՐՈՆ» ՊՈԱԿ-Ի ԶՈՐՐՈՐԴ ՀԱՐԿԻ ԲԺՇԿԱԿԱՆ ՕԳՆՈՒԹՅԱՆ ԵՎ ՄՊԱՄԱՐԿՄԱՆ ԲԱԺՆԻ ՎԵՐԱՆՈՐԴՈՒՄ ԵՎ ՎԵՑԵՐՈՐԴ ՀԱՐԿԻ ԼԱԲՈՐԱՏՈՐ ԱԽՏՈՐՈՇՄԱՆ ԲԱԺՆԻ ՀԻՄՆԱՆՈՐԴՈՒՄ		
Ն Գ Ի	Ա. ՀԱՐՈՒԹՅՈՒՆՅԱՆ				
ՆԱԽԱԳԾԵՑ	Ս. ՀԱԿՈՔՅԱՆ		ՓՈՒԼ	ԹԵՐԹ	ԹԵՐԹԵՐ
ԱՏՈՒԳԵՑ	Ա. ՀԱՐՈՒԹՅՈՒՆՅԱՆ				
			Ա Ն	ԷԼ -6	15
			ԼՈՒՍԱՎՈՐՈՒԹՅԱՆ ԷԼԵԿՏՐԱՍԱՐՔԱՎՈՐՈՒՄՆԵՐԻ ԲԱՇԽՈՒՄԸ 6-ՐԴ ՀԱՐԿԻ ՀԱՏԱԿԱԳԾՈՒՄ		
			 ՎԱՆԱՇՈՐԻ ՆԱԽԱԳԾՈՂ		

Սնող ցանց

Բաշխիչ վահան

Պաշտպանություն

Գծային ավտոմատ անջատիչի տիպը, հատիչի ներդիրը, Ա

Y30

Տիպը

Ա/ՄԱ

Բաշխիչ գիծ

Մալուխի (հաղորդալարի) մակնիշը և հատույթը, մմ²

Պայմանական նշանը																	
Խմբի № հատակագծում	խ.1	խ.1/1	խ.2	խ.2/1	խ.3	խ.3/1	խ.4	խ.5	խ.5/1	խ.6	խ.6/1	խ.7	խ.7/1	խ.8	խ.8/1	խ.9	խ.9/1
Լարումը, Վ	220	220	220	220	220	220	220	220	220	220	220	220	220	220	220	220	220
Հզորությունը, կՎտ	6,0	0,2	6,0	0,2	6,0	0,2	6,0	3,0	3,0	3,0	3,0	3,0	3,0	3,0	3,0	3,0	3,0
Հոսանքը, Ա	28,7	1,0	28,7	1,0	28,7	1,0	28,7	14,3	14,3	14,3	14,3	14,3	14,3	14,3	14,3	14,3	14,3
Գծի նշանակությունը	Ջրատա-քացուցիչ	Ջրի պոմպ	Ջրատա-քացուցիչ	Ջրի պոմպ	Ջրատա-քացուցիչ	Ջրի պոմպ	Ջրատա-քացուցիչ	Օդորակիչ	Օդորակիչ	Օդորակիչ	Օդորակիչ	Օդորակիչ	Օդորակիչ	Օդորակիչ	Օդորակիչ	Օդորակիչ	Օդորակիչ
Սենյակների համարները հատակագծում, հարկը	1	1	12	12	18	18	3	2	3	4	8	9	10	5	19	20	6
Երկարությունը, մ	20	5	50	5	30	5	25	20	5	35	5	40	5	35	5	20	5

Սույն թերթը նայել էԼ-14 թերթի հետ համատեղ:

ՏՆՕՐԵՆ	Վ. ՎԵՔԻԼՅԱՆ		ՀՀ ԱՆ «ԶԻԱՅ-Ի ԿԱՆԽԱՐԳԵԼՄԱՆ ՀԱՆՐԱՊԵՏԱԿԱՆ ԿԵՆՏՐՈՆ» ՊՈԱԿ-Ի ՉՈՐՐՈՐԴ ՀԱՐԿԻ ԲԺՇԿԱԿԱՆ ՕԳՆՈՒԹՅԱՆ ԵՎ ՄՊԱՍԱՐԿՄԱՆ ԲԱԺԵԻ ՎԵՐԱՆՈՐԴՈՒՄ ԵՎ ՎԵՑԵՐՈՐԴ ՀԱՐԿԻ ԼԱԲՈՐԱՏՈՐ ԱԽՏՈՐՈՇՄԱՆ ԲԱԺԵԻ ՀԻՄՆԱՆՈՐԴՈՒՄ			
Ն Գ Ի	Ա. ՀԱՐՈՒԹՅՈՒՆՅԱՆ					
ՆԱԽԱԳԾԵՑ	Ս. ՀԱԿՈԲՅԱՆ					
ԱՏՈՒԳԵՑ	Ա. ՀԱՐՈՒԹՅՈՒՆՅԱՆ					
			ԲՎ-3 ՀԱՇՎԱՐԿԱՅԻՆ ՍԽԵՄԱ			

ՎԱՆԱՅՈՐԻ ՆԱԽԱԳԾՈՂ

Սնող ցանց

Բաշխիչ վահան

Պաշտպանություն

Գծային ավտոմատ անջատիչի տիպը, հատիչի ներդիրը, Ա

Սիպը

ԼԻ/ԼԿ Ա/ՃԱ

Մալուխի (հաղորդալարի) մակնիշը և հատույթը, մմ²

ԲՎ -4

380/ 220 V

L1, L2, L3

N

PE

10

25 A

Y30 40A/30mA

11

25 A

Y30 40A/30mA

12

25 A

Պահուստային խմբեր (ֆիդերներ)

ՊՈԲ- 3x4 մմ² Ո15 պատերով փակ - սվաղի տակ

ՊՈԲ- 3x4 մմ² Ո15 պատերով փակ - սվաղի տակ

ՊՈԲ- 3x4 մմ² Ո15 պատերով փակ - սվաղի տակ


ՊՈԲ- 3x4 մմ² Ո15 պատերով փակ - սվաղի տակ

Պայմանական նշանը	☐	☐	☐	☐	☐	☐	☐	☐	☐	☐	☐	☐	☐	☐	☐	☐	☐	☐	☐	4 հատ			
Խմբի № հատակագծում	Խ.10/1	Խ.10/2	Խ.10/3	Խ.10/4	Խ.10/5	Խ.10/6	Խ.10/7	Խ.10/8	Խ.11/1	Խ.11/2	Խ.11/3	Խ.11/4	Խ.11/5	Խ.11/6	Խ.11/7	Խ.11/8	Խ.11*						
Լարումը, Վ	220	220	220	220	220	220	220	220	220	220	220	220	220	220	220	220	220	220					
Հզորությունը, կՎտ	0,28/2,6	0,2	0,32	0,32	0,14	0,14	0,1	1,1	0,05/4,07	0,1	0,32	0,32	1,75	0,72	0,05	0,36	0,4						
Հոսանքը, Ա	1,4/12,5	1,0	1,5	1,5	0,7	0,7	0,5	5,3	0,3/19,5	0,5	1,5	1,5	8,4	3,5	0,3	1,7	2,0						
Գծի նշանակությունը	Heidolph PROMAX1020	AUTOBLOT 3000	Սառնարան թեստ հավաքածուների	Սառնարան կենսաանյութի պահպանման	Facs Count (հին)	Facs Count (նոր)	BIO-RAD i MARK	Սառնարան. անվտանգ. պահարան	BioSAN termo shaker 60HL-4	BIO-RAD washer	Սառնարան կենսաանյութի պահպանման	Սառնարան թեստ հավաքածուների	Ավտոկլավ.	Թերմոստատ.	Ջրի դե-իոնիզատոր	Ջրի թորման սարք	Վարդակներ (4հատ)						
Սենյակների համարները հատակագծում, հարկը	5	5	5	5	5	5	5	5	10, 11	5	5	5	5	5	5	5	19						
Երկարությունը, մ	80								10	10	80								40				

*) Սույն թերթը նայել ԷԼ-15 թերթի հետ համատեղ:

ՏՆՕՐԵՆ	Վ. ՎԵՔԻԼՅԱՆ		ՀՀ ԱՆ «ՁԻԱՀ-ի ԿԱՆԽԱՐԳԵԼՄԱՆ ՀԱՆՐԱՊԵՏԱԿԱՆ ԿԵՆՏՐՈՆ» ՊՈԱԿ-ի շՈՐՐՈՐԴ ՀԱՐԿԻ ԲԺՇԿԱԿԱՆ ՕԳՆՈՒԹՅԱՆ ԵՎ ՄՊԱՍԱՐԿՄԱՆ ԲԱԺԵԻ ՎԵՐԱՆՈՐԴՈՒՄ ԵՎ ՎԵՑԵՐՈՐԴ ՀԱՐԿԻ ԼԱԲՈՐԱՏՈՐ ԱՆՏՈՐՈՇՄԱՆ ԲԱԺԵԻ ՀԻՄՆԱՆՈՐԴՈՒՄ			
Ն Գ Ի	Ա. ՀԱՐՈՒԹՅՈՒՆՅԱՆ					
ՆԱԽԱԳԾԵՑ	Ս. ՀԱԿՈԲՅԱՆ			ՓՈՒԼ		
ԱՏՈՒԳԵՑ	Ա. ՀԱՐՈՒԹՅՈՒՆՅԱՆ					
			ԲՎ-4 ՀԱՇՎԱՐԿԱՅԻՆ ՍԽԵՄԱ (վերջ)			 ՎԱՆԱՅՈՐԻ ՆԱԽԱԳԾՈՂ

4 -ՐԴ ՀԱՐԿԻ ՀԱՏԱԿԱԳԻԾ Մ 1:100
/ԲԺՇԿԱԿԱՆ ՕԳՆՈՒԹՅԱՆ ԵՎ ՄՊԱՍԱՐԿՄԱՆ ԲԱԺԻՆ/


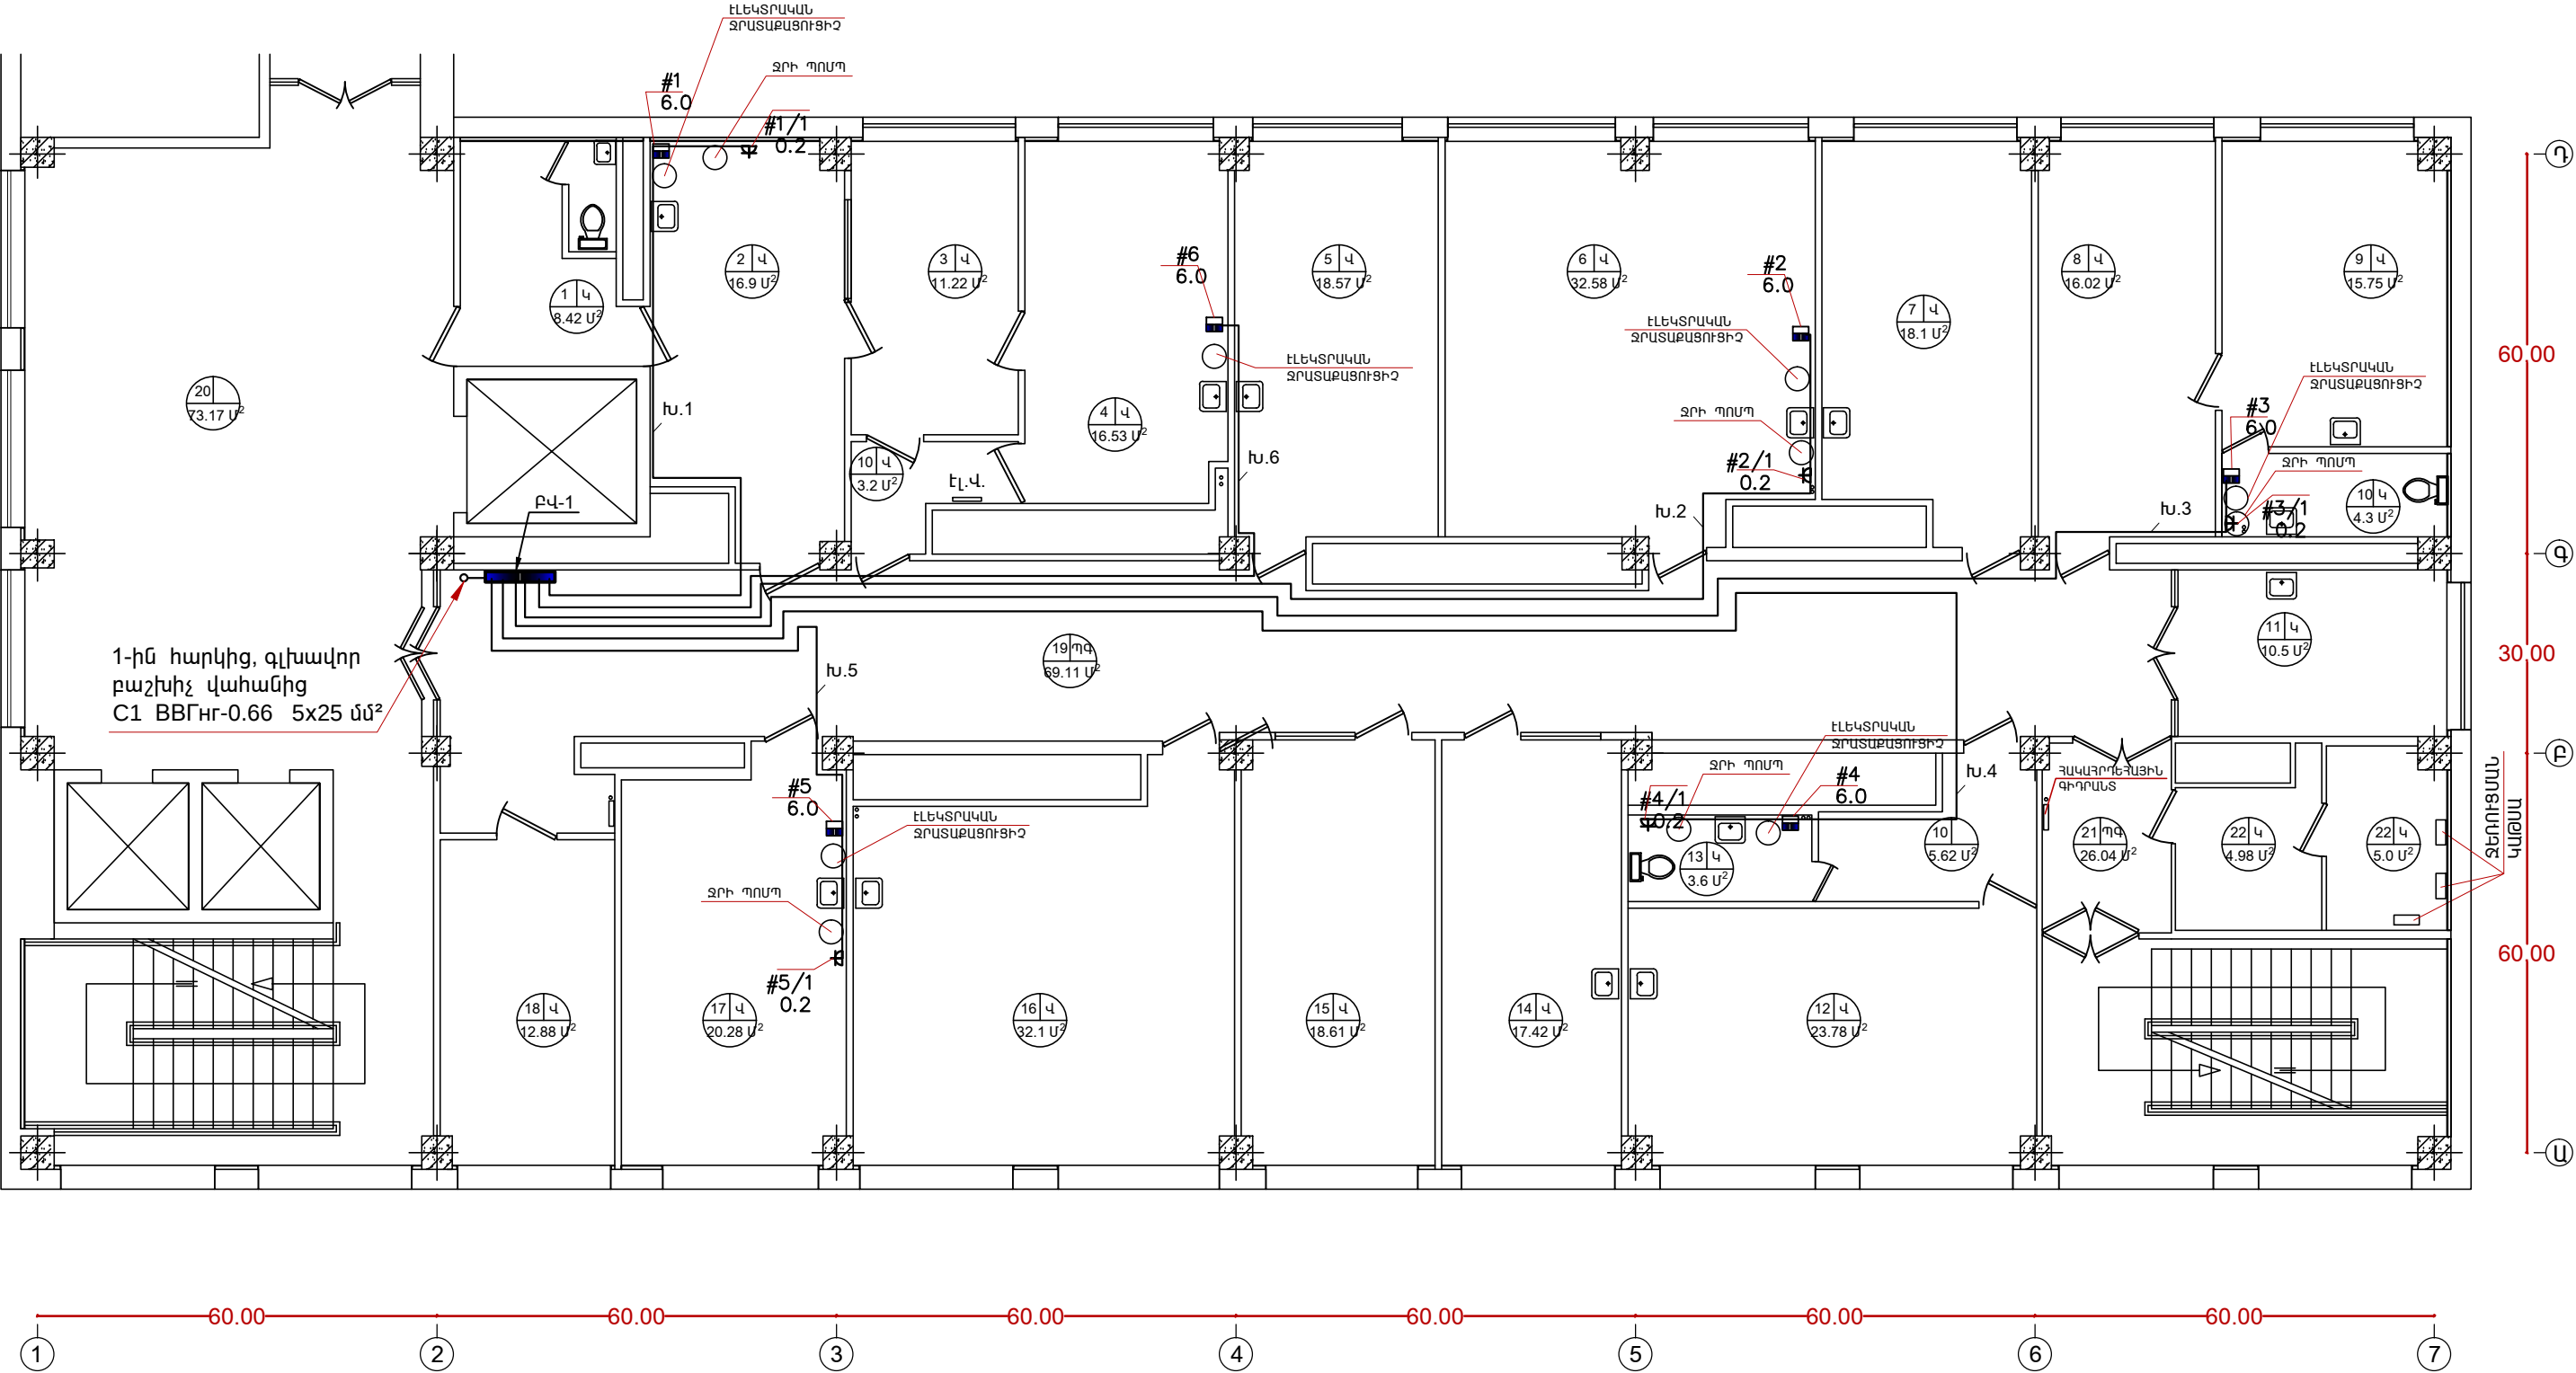


ՍԵՆՅԱԿՆԵՐԻ ԱՆՎԱՆՈՒՄ

- | | |
|------------------------------|--|
| 1. ՍԱՆՂԱՆԳՈՒՅՑ ԵՎ ՄԻՋԱՆՑՔ | 12. ԲԺՇԿԱՆԵՐԻ ՍԵՆՅԱԿ /2/ |
| 2. ՄԱՏԵՆԱԿՈՐՄԱՆ ՍԵՆՅԱԿ | 13. ՍԱՆՂԱՆԳՈՒՅՑ |
| 3. ՋՆՆՄԱՆ ՍԵՆՅԱԿ /1/ | 14. ՋՆՆՄԱՆ ՍԵՆՅԱԿ /4/ |
| 4. ՋՆՆՄԱՆ ՍԵՆՅԱԿ /2/ | 15. ԲՈՒԺՔՈՒՅՐԵՐԻ ՍԵՆՅԱԿ |
| 5. ՋՆՆՄԱՆ ՍԵՆՅԱԿ /3/ | 16. ԲԺՇԿԱՆԵՐԻ ՍԵՆՅԱԿ /3/ |
| 6. ԲԺՇԿԱՆԵՐԻ ՍԵՆՅԱԿ /1/ | 17. ՊՐՈՑԵԴՈՒՐԱՅԻՆ ՍԵՆՅԱԿ |
| 7. ԱՎԱԳ ԲՈՒԺՔՐՈՋ ՍԵՆՅԱԿ | 18. ԴԵՂԵՐԻ ԲԱՑԹՈՂՆՄԱՆ ՍԵՆՅԱԿ |
| 8. ԲԱԺՆԻ ՎԱՐԻՉԻ ՍԵՆՅԱԿ | 19. ՄԻՋԱՆՑՔ |
| 9. ՊՐՈՑԵԴՈՒՐԱՅԻՆ ՍԵՆՅԱԿ /1/ | 20. ՄԻՋԱՆՑՔ ԵՎ ԱՍՏԻՃԱՆԱԿԱՆ ԴԱԿ |
| 10. ՍԱՆՂԱՆԳՈՒՅՑ | 21. ՄԻՋԱՆՑՔ ԵՎ ԱՍՏԻՃԱՆԱԿԱՆ ԴԱԿ |
| 11. ՊՐՈՑԵԴՈՒՐԱՅԻՆ ՍԵՆՅԱԿ /2/ | 22. ՊԱՅԵՍՏԱՅԻՆ ԵՎ ՏԵԽՆԻԿԱԿԱՆ ՍԵՆՅԱԿՆԵՐ |

ՏՆՕՐԵՆ	Վ. ՎԵՔԻՆՅԱՆ	ՀՀ ԱՆ «ՁԻԱՅԻ ԿԱՆԱՐԳԵԼՄԱՆ ՀԱՆՐԱՊԵՏԱԿԱՆ ԿԵՆՏՐՈՆ» ՊՈԱԿ-Ի ՉՈՐՐՈՂԻ ՀԱՐԿԻ ԲԺՇԿԱԿԱՆ ՕԳՆՈՒԹՅԱՆ ԵՎ ՄՊԱՍԱՐԿՄԱՆ ԲԱԺԻՆ ՎԵՐԱՆՈՐԴՈՒՄ ԵՎ ՎԵՑԵՐՈՂԻ ՀԱՐԿԻ ԼԱԲՈՐԱՏՈՐ ԱՆՏՐՈՂՇՄԱՆ ԲԱԺԻՆ ՀԻՄՆԱՆՈՐԴՈՒՄ			
Ն Գ Ի	Ա. ՀԱՐՈՒԹՅՈՒՆՅԱՆ				
ՆԱԽԱԳԾԵՑ	Ս. ՀԱԿՈԲՅԱՆ				
ԱՏՈՒԳԵՑ	Ա. ՀԱՐՈՒԹՅՈՒՆՅԱՆ				
		ՓՈՒԼ		ԹԵՐԹ	ԹԵՐԹԵՐ
		Ա Ն		ԷԼ - 13	15
		ՈՒԺԱՅԻՆ ԷԼԵԿՏՐԱՍԱՐՔԱՎՈՐՈՒՄՆԵՐԻ ԲԱՇԽՈՒՄԸ 4-ՐԴ ՀԱՐԿԻ ՀԱՏԱԿԱԳԻԾԻՄ		VW ՎԱՆԱՅՈՐԻ ՆԱԽԱԳԾՈՂ	

6 -ՐԴ ՀԱՐԿԻ ՀԱՏԱԿԱԳԻԾ Մ 1:100
/ԼԱԲՈՐԱՏՈՐ ԱԽՏՈՐՈՇՄԱՆ ԲԱԺԻՆ/

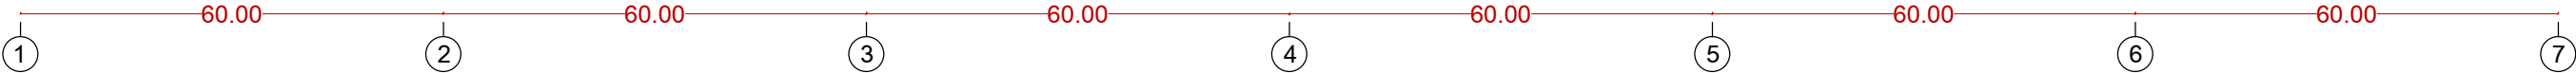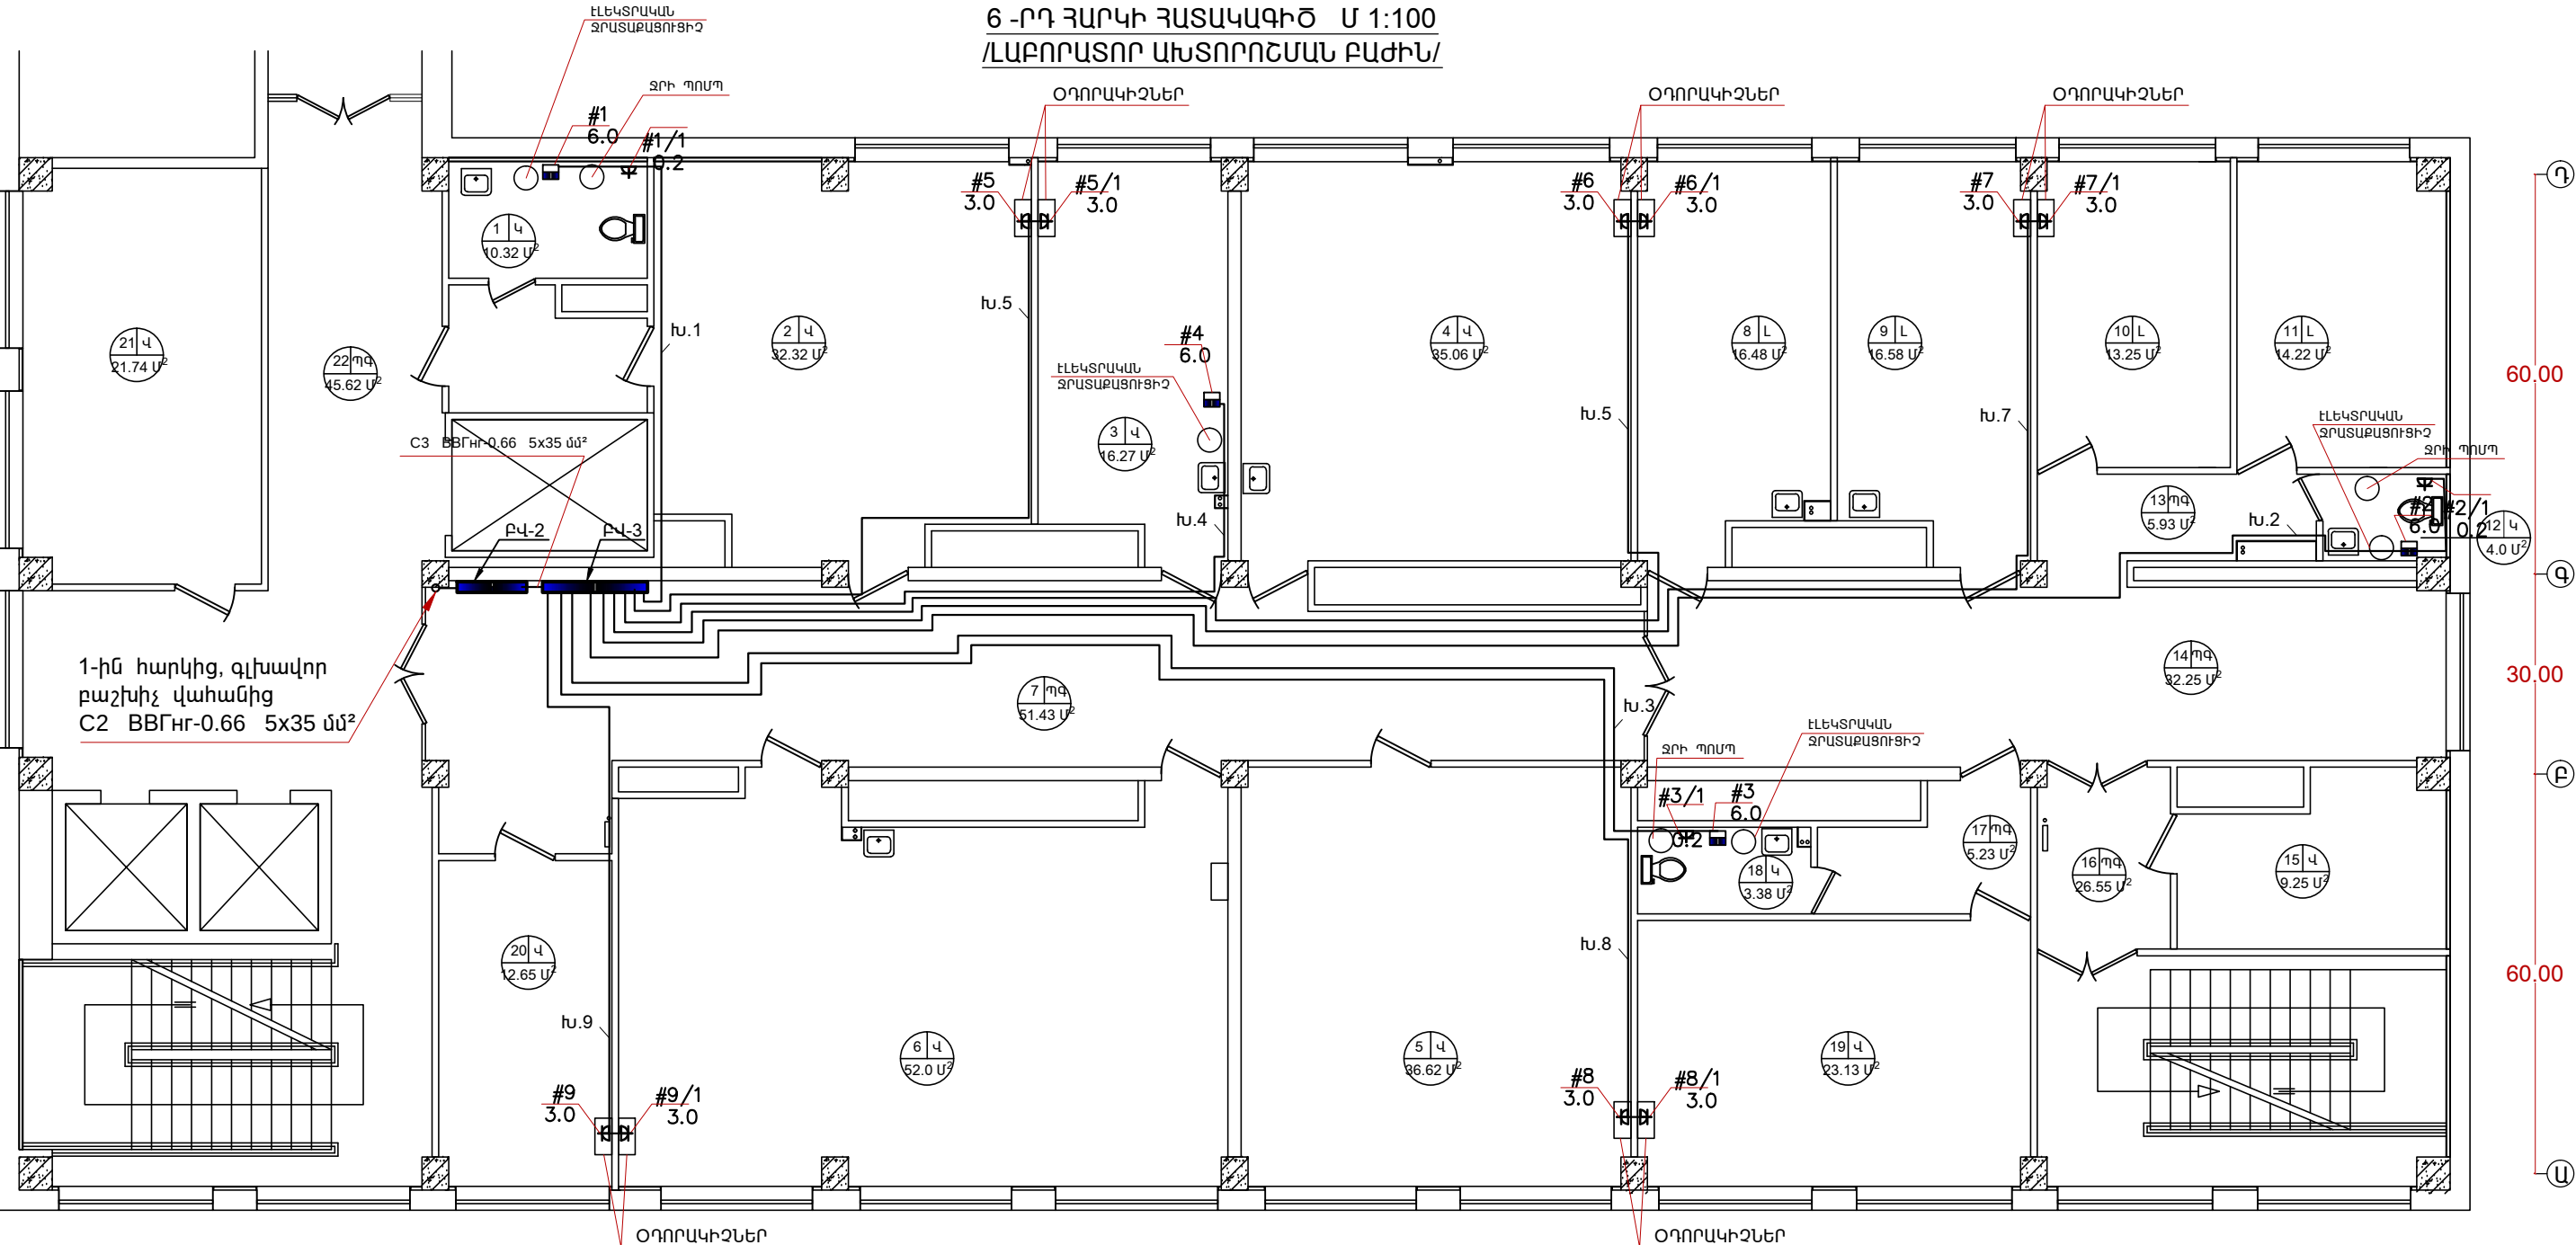

ԼԱԲՈՐԱՏՈՐ ԱԽՏՈՐՈՇՄԱՆ ՍԵՆՅԱԿՆԵՐԻ ԱՆՎԱՆԱՑԱՆԿ
/ՎԱՐԱԿԻԶ ԳՈՏԻ/

1. ԼՎԱՑՄԱՆ ԵՎ ԹԱԾՈՆՆԵՐԻ ՊԱՅԴՄԱՆՄԱՆ ՍԵՆՅԱԿՆԵՐ
2. ԿԵՆՍԱՆՅՈՒԹԻ ԸՆԴՈՒՆՄԱՆ ԵՎ ԱՌԱՋԱՅԻՆ ՆՇԱՎՄԱՆ ԵՎ ՍԱՌԱՐԱՆՆԵՐԻ ԽՑԻԿՆԵՐԻ ՍԵՆՅԱԿ
3. ՄԻԱԿ-Ի ՀԱՍՏԱՏՄԱՆ ԼԱԲՈՐԱՏՈՐԻԱ -1
4. ՄԻԱԿ-Ի ՀԱՍՏԱՏՄԱՆ ԼԱԲՈՐԱՏՈՐԻԱ -2
5. ԻՍՈՒՆԱԲԱՆԱԿԱՆ ԼԱԲՈՐԱՏՈՐԻԱ
6. ԿԼԻՆԻԿԱԿԱՆ ԵՎ ԿԵՆՍԱԹԻՄԻԱԿԱՆ ԼԱԲՈՐԱՏՈՐԻԱ
7. ՄԻՋԱՆՑՔ

ԼԱԲՈՐԱՏՈՐ ԱԽՏՈՐՈՇՄԱՆ ՍԵՆՅԱԿՆԵՐԻ ԱՆՎԱՆԱՑԱՆԿ
/ՄԱՔՈՒՐ ԳՈՏԻ/

8. ԽՈՐՀՐԴԱԿՑՈՒԹՅՈՒՆՆԵՐԻ ՍԵՆՅԱԿ
9. ԲԱԺՆԻ ՎԱՐԻԶԻ ՍԵՆՅԱԿ
10. ԼԱԲՈՐԱՆՏՆԵՐԻ ՍԵՆՅԱԿ
11. ԽՈՐՀԱՆՈՑ
12. ՍԱՆՀԱՆԳՈՒՅՑ
13. ՄԻՋԱՆՑՔ
14. ՄԻՋԱՆՑՔ
15. ՊԱՅԵՍԱՑԻՆ ՍԵՆՅԱԿ
16. ՄԻՋԱՆՑՔ ԵՎ ԱՍՏԻՃԱՆԱՎԱՆԴԱԿ
17. ՄԻՋԱՆՑՔ
18. ՍԱՆՀԱՆԳՈՒՅՑ
19. ԲԺԻՇԿՆԵՐԻ ՍԵՆՅԱԿ
20. ՊԱՅԵՍԱՑԻՆ ՍԵՆՅԱԿ
21. ՊԱՅԵՍԱՑԻՆ ՍԵՆՅԱԿ
22. ՄԻՋԱՆՑՔ ԵՎ ԱՍՏԻՃԱՆԱՎԱՆԴԱԿ

ՏՆՕՐԵՆ	Վ. ՎԵՔԵԼՅԱՆ	ՀՀ ԱՆ «ԶԻԱՅ-Ի ԿԱՆԽԱՐԳԵԼՄԱՆ ՀԱՆՐԱՊԵՏԱԿԱՆ ԿԵՆՏՐՈՆ» ՊՈԱԿ-Ի ՉՈՐՐՈՐԴ ՀԱՐԿԻ ԲԺՇԿԱԿԱՆ ՕԳՆՈՒԹՅԱՆ ԵՎ ՄՊԱՍԱՐԿՄԱՆ ԲԱԺՆԻ ՎԵՐԱՆՈՐԴՈՒՄ ԵՎ ՎԵՑԵՐՈՐԴ ՀԱՐԿԻ ԼԱԲՈՐԱՏՈՐ ԱԽՏՈՐՈՇՄԱՆ ԲԱԺՆԻ ՀԻՆԱՆՈՐԴՈՒՄ			
Ն Գ Ի	Ա. ՀԱՐՈՒԹՅՈՒՆՅԱՆ				
ՆԱԽԱԳԾԵՑ	Ս. ՀԱԿՈԲՅԱՆ				
ԱՏՈՒԳԵՑ	Ա. ՀԱՐՈՒԹՅՈՒՆՅԱՆ				
		ՓՈՒԼ		ԹԵՐԹ	ԹԵՐԹԵՐ
		Ա Ն		ԷԼ -14	15
		ՈՒԺԱՅԻՆ ԷԼԵԿՏՐԱՍԱՐՔԱՎՈՐՈՒՄՆԵՐԻ ԲԱՇԽՈՒՄԸ 6-ՐԴ ՀԱՐԿԻ ՀԱՏԱԿԱԳԾՈՒՄ		 ԿԱՆԱՉՈՐԻ ՆԱԽԱԳԾՈՐ	

[illegible]

1. ԼՎԱՏՄԱՆ ԵՎ ԹԱՓՈՆՆԵՐԻ ՊԱՅՐԱՆՄԱՆ ՍԵՆՅԱԿՆԵՐ
2. ԿԵՆՍԱՆՅՈՒԹԻ ԸՆԴՈՒՆՄԱՆ ԵՎ ԱՌԱՋՆԱՅԻՆ ՆՇԱԿՄԱՆ
ԵՎ ՍԱՌՆԱՐԱՆՆԵՐԻ ԽՅՅԿՆԵՐԻ ՍԵՆՅԱԿ
3. ՄԻԱԿ-Ի ՀԱՍՏԱՏՄԱՆ ԼԱԲՈՐԱՏՈՐԻԱ -1
4. ՄԻԱԿ-Ի ՀԱՍՏԱՏՄԱՆ ԼԱԲՈՐԱՏՈՐԻԱ -2
5. ԻՍՈՒՆԱԲԱՆԱԿԱՆ ԼԱԲՈՐԱՏՈՐԻԱ
6. ԿԼԻՆԻԿԱԿԱՆ ԵՎ ԿԵՆՍԱԹԵՄԻԱԿԱՆ ԼԱԲՈՐԱՏՈՐԻԱ
7. ՄԻՋԱՆՑԹ

8. ԽՈՐՀՐԴԱԿՑՈՒԹՅՈՒՆՆԵՐԻ ՍԵՆՅԱԿ
9. ԲԱԺՆԻ ՎԱՐԻՉԻ ՍԵՆՅԱԿ
10. ԼԱԲՈՐԱՆՏՆԵՐԻ ՍԵՆՅԱԿ
11. ԽՈՅԱՆՈՑ
12. ՍԱՆՅԱՆԳՈՒՅՑ
13. ՄԻՋԱՆՑԲ
14. ՄԻՋԱՆՑԲ
15. ՊԱՅԵՍԱՅԻՆ ՍԵՆՅԱԿ
16. ՄԻՋԱՆՑԲ ԵՎ ԱՍՏԻՃԱՆԱԿԱՆԴԱԿ
17. ՄԻՋԱՆՑԲ
18. ՍԱՆՅԱՆԳՈՒՅՑ
19. ԲԺԻՇԿՆԵՐԻ ՍԵՆՅԱԿ
20. ՊԱՅԵՍԱՅԻՆ ՍԵՆՅԱԿ
21. ՊԱՅԵՍԱՅԻՆ ՍԵՆՅԱԿ
22. ՄԻՋԱՆՑԲ ԵՎ ԱՍՏԻՃԱՆԱԿԱՆԴԱԿ

ՏՆՕՐԵՆ	Վ. ՎԵՔԻԼՅԱՆ		ՀՀ ԱՆ «ԶԻԱՅԻ ԿԱՆԽԱՐԳԵԼՄԱՆ ՀԱՆՐԱՊԵՏԱԿԱՆ ԿԵՆՏՐՈՆ» ՊՈԱԿ-ի շՈՐՈՐՈՐԴ ՀԱՐԿԻ ԲԺՇԿԱԿԱՆ ՕԳՆՈՒԹՅԱՆ ԵՎ ՄՊԱՍՍԱՐԿՄԱՆ ԲԱԺԻ ՎԵՐԱՆՈՐՈՊՈՒՄ ԵՎ ՎԵՏԵՐՈՐԻ ՀԱՐԿԻ ԼԱԲՈՐԱՏՈՐ ԱՆՏՈՐՈՇՄԱՆ ԲԱԺԻ ՀԻՄՆԱՆՈՐՈՊՈՒՄ			
Ն Գ Ի	Ա. ՀԱՐՈՒԹՅՈՒՆՅԱՆ			ՓՈՒԼ	ԹԵՐԹ	ԹԵՐԹԵՐ
ՆԱԽԱԳԾԵՑ	Ս. ՀԱՎՈՐՅԱՆ			Ա Ն	ԷԼ -15	15
ԱՏՈՒԳԵՑ	Ա. ՀԱՐՈՒԹՅՈՒՆՅԱՆ					
			ՈՒԺԱՅԻՆ ԷԼԵԿՏՐԱՍՍԱՐՔԱՎՈՐՈՒՄՆԵՐԻ ԲԱՇԽՈՒՄԸ 6-ՐԴ ՀԱՐԿԻ ՀԱՏԱԿԱԳԾՈՒՄ	 ՎԱՆԱՉՈՐԻ ՆԱԽԱԳԾՈՂ		