


ԶՈՐՐՈՐԴ ՀԱՐԿԻ ՀԱՏԱԿԱԳԻԾ ՀԵՌԱԽՈՍԱՅԻՆ ԵՎ
ՀԱՄԱԿԱՐԳՉԱՅԻՆ ՑԱՆՑԵՐՈՎ

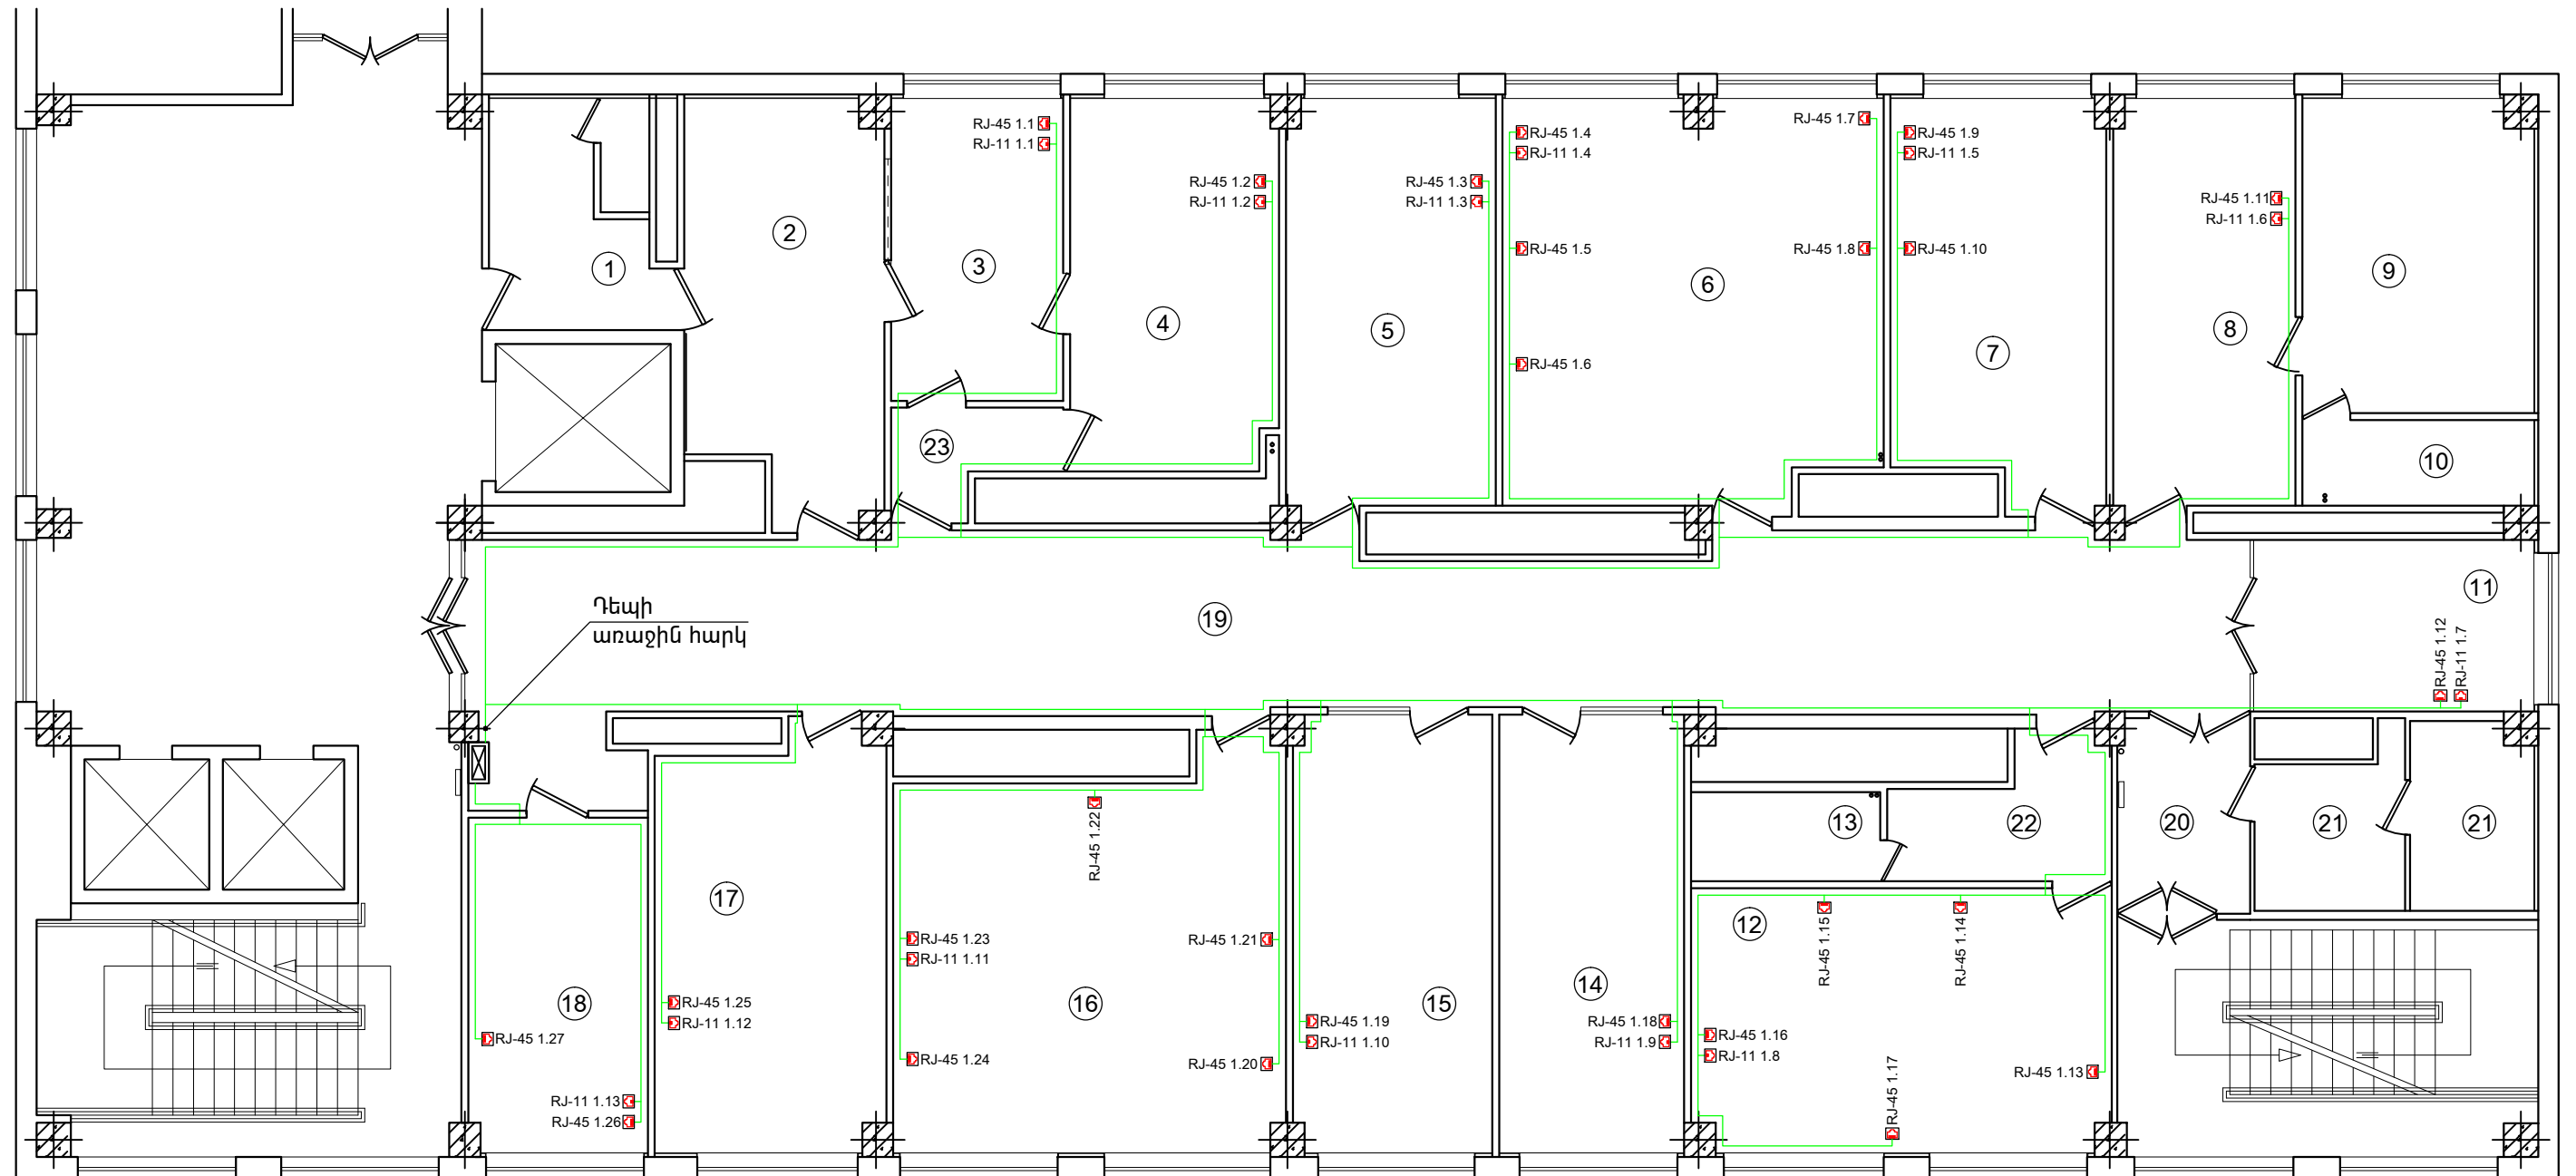


ՍԵՆՅԱԿՆԵՐԻ ԱՆՎԱՆՈՒՄ

- | | | |
|-----------------------------|------------------------------|--|
| 1. ՍԱՆՂԱՆԳՈՒՅՑ ԵՎ ՄԻՋԱՆՑՔ | 10. ՍԱՆՂԱՆԳՈՒՅՑ | ՍԵՆՅԱԿ |
| 2. ՄԱՏԵՆԱԿՈՐՄԱՆ ՍԵՆՅԱԿ | 11. ՊՐՈՑԵՂՈՒՐԱՅԻՆ ՍԵՆՅԱԿ /2/ | 19. ՄԻՋԱՆՑՔ |
| 3. ՋՆՆՄԱՆ ՍԵՆՅԱԿ /1/ | 12. ԲԺՇԿԱՆԵՐԻ ՍԵՆՅԱԿ /2/ | 20. ՄԻՋԱՆՑՔ ԵՎ
ԱՍՏԻՃԱՆԱԿԱՆՂԱԿ |
| 4. ՋՆՆՄԱՆ ՍԵՆՅԱԿ /2/ | 13. ՍԱՆՂԱՆԳՈՒՅՑ | 21. ՊԱՅԵՍԱՅԻՆ ԵՎ
ՏԵԽՆԻԿԱԿԱՆ ՍԵՆՅԱԿՆԵՐ |
| 5. ՋՆՆՄԱՆ ՍԵՆՅԱԿ /3/ | 14. ՋՆՆՄԱՆ ՍԵՆՅԱԿ /4/ | 22. ՄԻՋԱՆՑՔ |
| 6. ԲԺՇԿԱՆԵՐԻ ՍԵՆՅԱԿ /1/ | 15. ԲՈՒԺՔՈՒՅՐԵՐԻ ՍԵՆՅԱԿ | 23. ՄԻՋԱՆՑՔ |
| 7. ԱԿԱԿ ԲՈՒԺՔՐՈՋ ՍԵՆՅԱԿ | 16. ԲԺՇԿԱՆԵՐԻ ՍԵՆՅԱԿ /3/ | |
| 8. ԲԱՍԻՆ ԿԱՐԻԶԻ ՍԵՆՅԱԿ | 17. ՊՐՈՑԵՂՈՒՐԱՅԻՆ ՍԵՆՅԱԿ /3/ | |
| 9. ՊՐՈՑԵՂՈՒՐԱՅԻՆ ՍԵՆՅԱԿ /1/ | 18. ԴԵՂԵՐԻ ԲԱՅԹՈՂՆՄԱՆ | |

ՏՆՕՐԵՆ	Վ. ԿԵՔԻԼՅԱՆ		ՀՀ ԱՆ «ԶԻՎՅԻ ԿԱՆԱՏԱՐԳԵԼՄԱՆ ՀԱՆՐԱՊԵՏԱԿԱՆ ԿԵՆՏՐՈՆ» ՊՈԱԿ-ի շՈՐՈՐՈՐԴ ՀԱՐԿԻ ԲԺՇԿԱԿԱՆ ՕԳՆՈՒԹՅԱՆ ԵՎ ՍՊԱՍԱՐԿՄԱՆ ԲԱԺԻՆ ԿԵՆՏՐՈՆԱՐԳՈՒՄ ԵՎ ԿԵՑԵՐՈՐԴ ՀԱՐԿԻ ԼԱԲՈՐԱՏՈՐ ԱԽՏՈՐՈՇՄԱՆ ԲԱԺԻՆ ՀԻՄՆԱՆՈՐԳՈՒՄ			
Ն Գ Ի	Ա. ՀԱՐՈՒԹՅՈՒՆՅԱՆ					
ՆԱԽԱԳԾԵՑ	Ա. ՀԱՐՈՒԹՅՈՒՆՅԱՆ			ՓՈՒԼ	ԹԵՐԹ	ԹԵՐԹԵՐ
ԱՏՈՒԳԵՑ	Ս.ԹԱԴԵՎՈՍՅԱՆ			Ա Ն	ԿՀՑ-1	
			ՇՈՐՈՐՈՐԴ ՀԱՐԿԻ ՀԱՏԱԿԱԳԻԾ ՀԵՌԱԽՈՍԱՅԻՆ ԵՎ ՀԱՍԱԿԱՐԳԶԱՅԻՆ ՑԱՆՑԵՐՈՎ:	 ՎԱՆԱՉՈՐԻ ՆԱԽԱԳԾՈՂ		

ՎԵՑԵՐՈՐԴ ՀԱՐԿԻ ՀԱՏԱԿԱԳԻԾ ՀԵՌԱԽՈՍԱՅԻՆ ԵՎ
ՀԱՄԱԿԱՐԳԶԱՅԻՆ ՑԱՆՑԵՐՈՎ

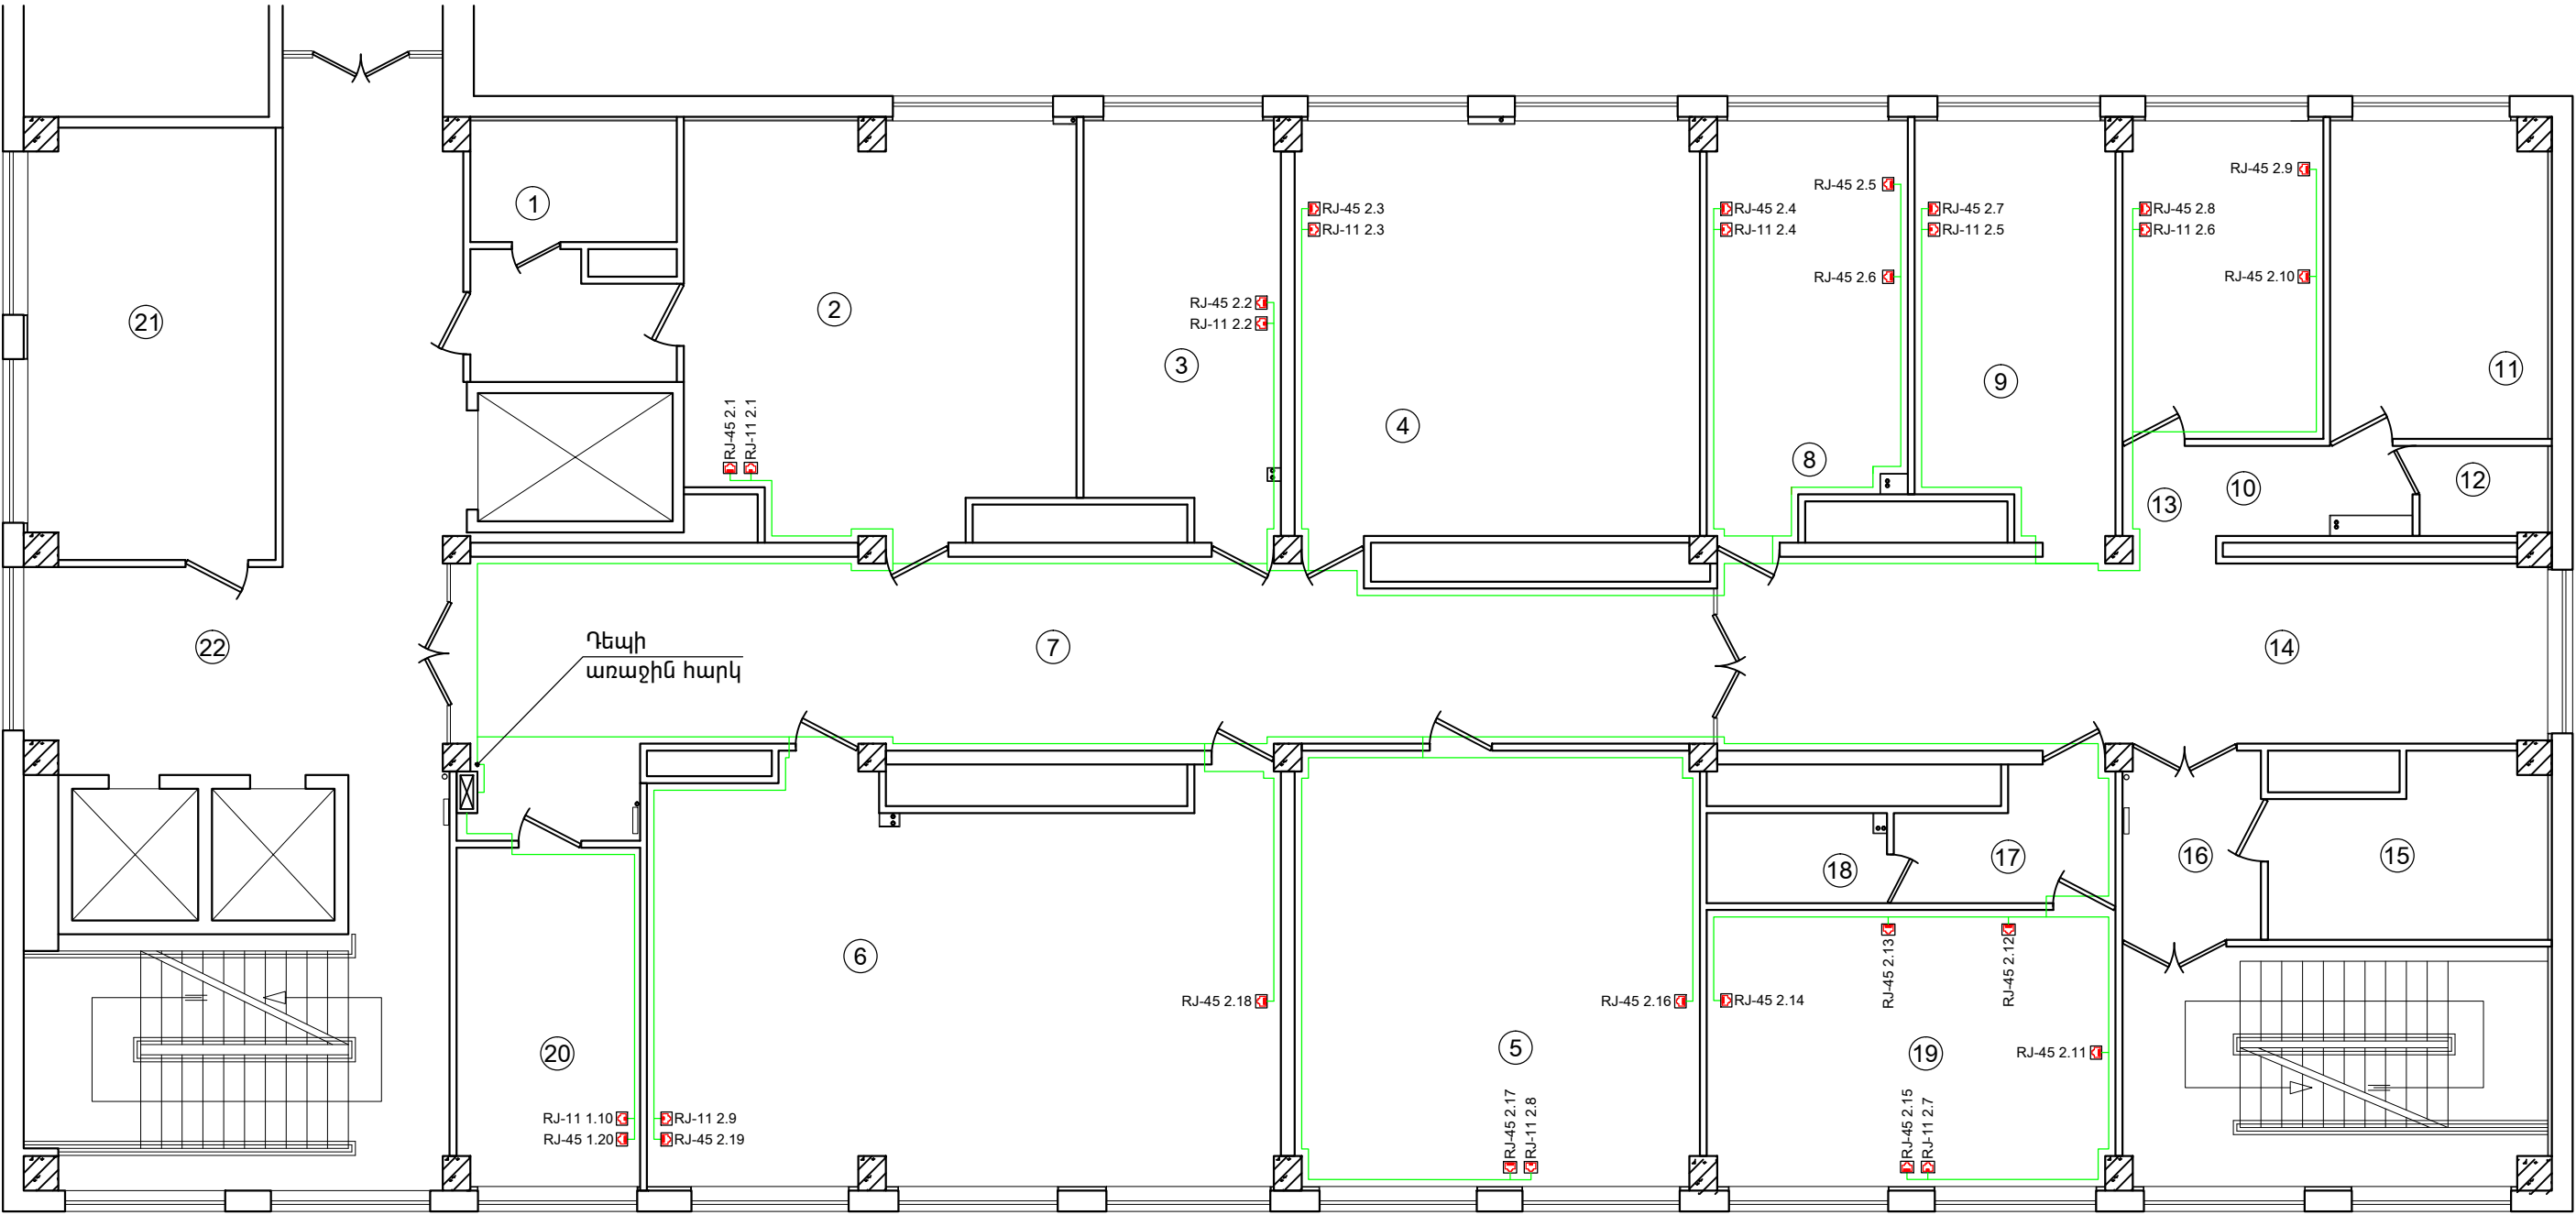

ՍԵՆՅԱԿՆԵՐԻ ԱՆՎԱՆՈՒՄ

1. ԼՎԱՑՄԱՆ ԵՎ ԹԱՓՈՆՆԵՐԻ ՊԱՅՊԱՆՄԱՆ ՍԵՆՅԱԿՆԵՐ

2. ԿԵՆՍԱՆՅՈՒԹԻ ԸՆԴՈՒՆՄԱՆ ԵՎ ԱՌԱՋՆԱՅԻՆ ՄԵՆՈՒՄԱՆ ԵՎ ՍԱՌՆԱՐԱՆՆԵՐԻ ԽՑԻԿՆԵՐԻ ՍԵՆՅԱԿ

3. ՄԻԱԿ-Ի ՀԱՏԱՏԱՍՄԱՆ ԼԱԲՈՐԱՏՈՐԻԱ -1

4. ՄԻԱԿ-Ի ՀԱՏԱՏԱՍՄԱՆ ԼԱԲՈՐԱՏՈՐԻԱ -2

5. ԻՍՈՒՆԱԲԱՆԱԿԱՆ ԼԱԲՈՐԱՏՈՐԻԱ

6. ԿԼԻՆԻԿԱԿԱՆ ԵՎ ԿԵՆՍԱԹԻՄԻԱԿԱՆ
7. ՄԻՋԱՆՑՔ

8. ԽՈՐՀՐԴԱԿՑՈՒԹՅՈՒՆՆԵՐԻ ՍԵՆՅԱԿ

9. ԲԱԺՆԻ ՎԱՐԻՉԻ ՍԵՆՅԱԿ

10. ԼԱԲՈՐԱՆՏՆԵՐԻ ՍԵՆՅԱԿ

11. ԽՈՐՀԱՆՈՑ

12. ՍԱՆՀԱՆԳՈՒՅՑ

13. ՄԻՋԱՆՑՔ

14. ՄԻՋԱՆՑՔ
15. ՊԱՅԵՍԱՅԻՆ ՍԵՆՅԱԿ

16. ՄԻՋԱՆՑՔ

17. ՄԻՋԱՆՑՔ

18. ՍԱՆՀԱՆԳՈՒՅՑ

19. ԲԺԻՇԿԱՆԵՐԻ ՍԵՆՅԱԿ

20. ՊԱՅԵՍԱՅԻՆ ՍԵՆՅԱԿ


21. ՊԱՅԵՍԱՅԻՆ ՍԵՆՅԱԿ

22. ՄԻՋԱՆՑՔ

ՏՆՕՐԵՆ	Վ. ԿԵՔԻԼՅԱՆ		ՀՀ ԱՆ «ԶԻԱՐԻ-ի ԿԱՆԱՐԳԵԼՄԱՆ ՀԱՆՐԱՊԵՏԱԿԱՆ ԿԵՆՏՐՈՆ» ՊՈԱԿ-ի ԶՈՐՐՈՐԴ ՀԱՐԿԻ ԲԺՇԿԱԿԱՆ ՕԳՆՈՒԹՅԱՆ ԵՎ ՍՊԱՍԱՐԿԱՆ ԲԱԺՆԻ ՎԵՐԱՆՈՐԴՈՒՄ ԵՎ ՎԵՑԵՐՈՐԴ ՀԱՐԿԻ ԼԱԲՈՐԱՏՈՐ ԱՆՏՈՐՈՇՄԱՆ ԲԱԺՆԻ ՀԻՄՆԱՆՈՐԴՈՒՄ			
Ն Գ Ի	Ա. ՀԱՐՈՒԹՅՈՒՆՅԱՆ					
ՆԱԽԱԳԾԵՑ	Ա. ՀԱՐՈՒԹՅՈՒՆՅԱՆ			ՓՈՒԼ	ԹԵՐԹ	ԹԵՐԹԵՐ
ԱՏՈՒԳԵՑ	Ս.ԹԱԴԵՎՈՍՅԱՆ			Ա Ն	ԿՀՑ-2	
			ՎԵՑԵՐՈՐԴ ՀԱՐԿԻ ՀԱՏԱԿԱԳԻԾ ՀԵՌԱԽՈՍԱՅԻՆ ԵՎ ՀԱՄԱԿԱՐԳԶԱՅԻՆ ՑԱՆՑԵՐՈՎ:	 ՎԱՆԱՅՈՐԻ ՆԱԽԱԳԾՈՐ		

ՀԵՌԱԽՈՍԱՅԻՆ ԵՎ ՀԱՄԱԿԱՐԳՉԱՅԻՆ ՑԱՆՑԵՐԻ
ԿԱՌՈՒՑՎԱԾՔԱՅԻՆ ՄԽԵՄԱ

ՑՔՄ-2

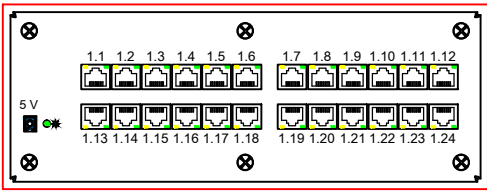

ՑՔՄ-1



Միացում 1-ին
հարկում գոյություն
ունեցող ցանցին,
մեկը զուգահեռ

Միացում 1-ին հարկում
գոյություն ունեցող
ցանցին, մեկը
զուգահեռ

ԱՀԿ (ATC)


2-րդ հարկում գոյություն
ունեցող փոխարինվող
ավտոմատ հեռախոսային
կայան

Հեռախոսային
բաժանարար
(ճյուղավորման)
տուևի ՀՔՏ-2

Հեռախոսային
բաժանարար
(ճյուղավորման)
տուևի ՀՔՏ-1

ՏՆՕՐԵՆ	Վ. ՎԵՔԻԼՅԱՆ	ՀՀ ԱՆ «ԶԻԱՅԻ ԿԱՆԽԱՐԳԵԼՄԱՆ ՀԱՆՐԱՊԵՏԱԿԱՆ ԿԵՆՏՐՈՆ» ՊՈԱԿ-Ի ՉՈՐՐՈՐԴ ՀԱՐԿԻ ԲԺՇԿԱԿԱՆ ՕԳՆՈՒԹՅԱՆ ԵՎ ՄՊԱՍԱՐԿՄԱՆ ԲԱԺԻ ՎԵՐԱՆՈՐԴՈՒՄ ԵՎ ՎԵՑԵՐՈՐԴ ՀԱՐԿԻ ԼԱԲՈՐԱՏՈՐ ԱՆՏՐՈՂՇՄԱՆ ԲԱԺԻ ՀԻՄՆԱՆՈՐԴՈՒՄ		
Ն Գ Ի	Ա. ՀԱՐՈՒԹՅՈՒՆՅԱՆ			
ՆԱԽԱԳԾԵՑ	Ա. ՀԱՐՈՒԹՅՈՒՆՅԱՆ			
ԱՏՈՒԳԵՑ	Ա.ԹԱԴԵՎՈՍՅԱՆ			
		ՀԵՌԱԽՈՍԱՅԻՆ ԵՎ ՀԱՄԱԿԱՐԳՉԱՅԻՆ ՑԱՆՑԵՐԻ ԿԱՌՈՒՑՎԱԾՔԱՅԻՆ ՄԽԵՄԱ:		
		 ՎԱՆԱՉՈՐԻ ՆԱԽԱԳԾՈՂ		

ՉՈՐՐՈՐԴ ՀԱՐԿԻ ՀԱՏԱԿԱԳԻԾ ՏԵՍԱՀԱՅՄԱՆ ՑԱՆՑՈՎ

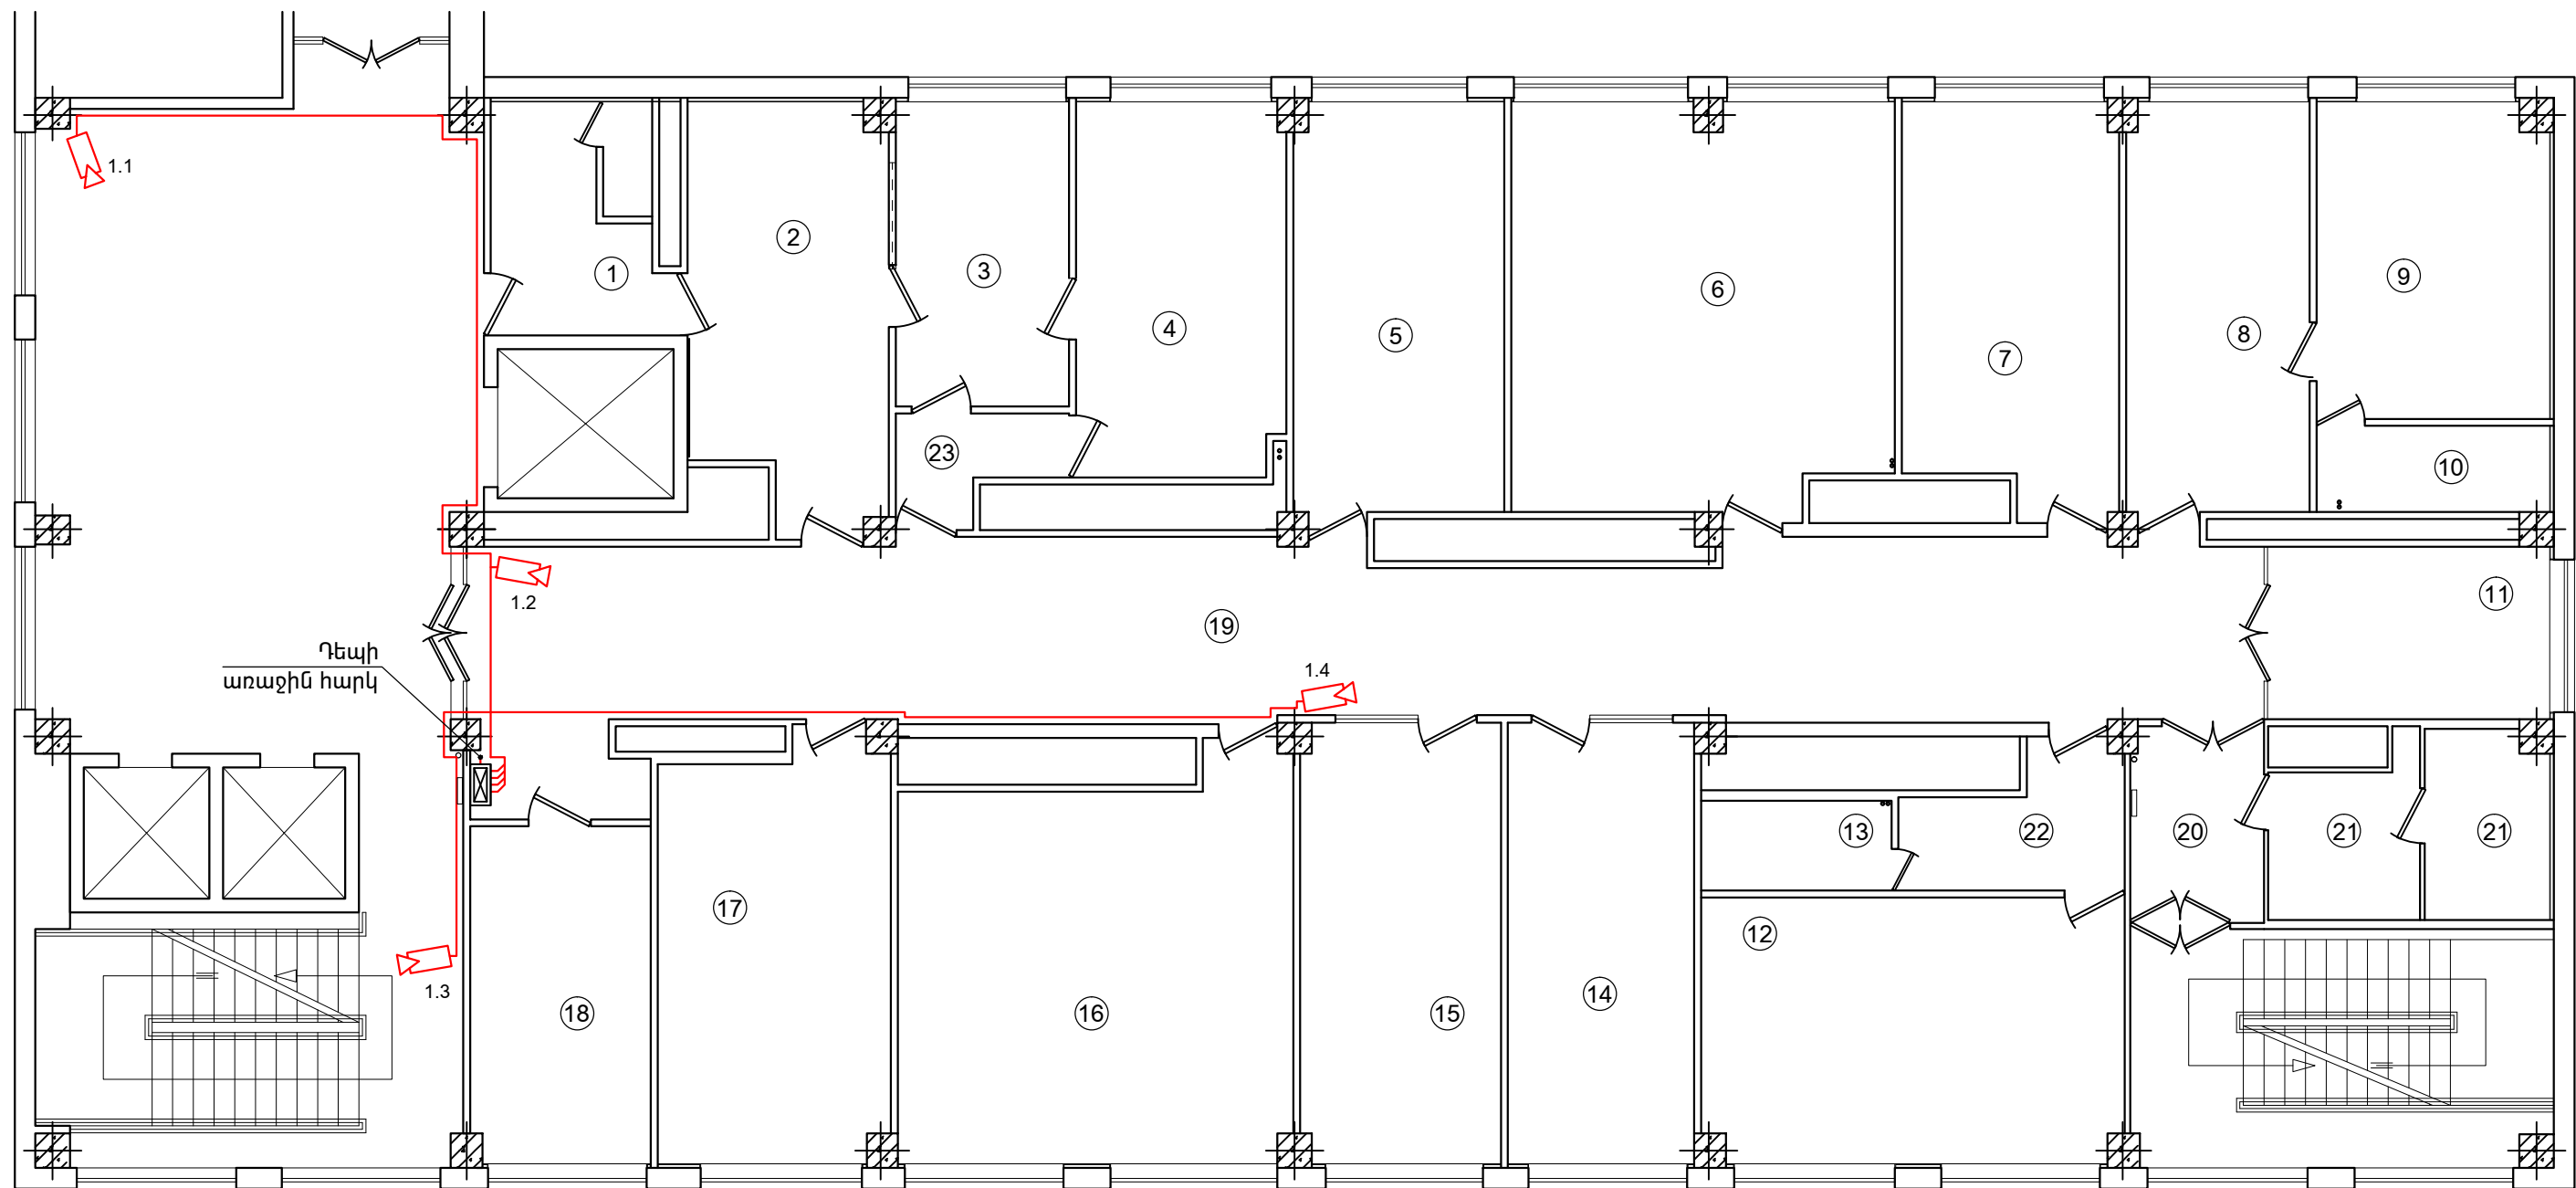


ՍԵՆՅԱԿՆԵՐԻ ԱՆՎԱՆՈՒՄ

- | | | |
|-----------------------------|------------------------------|----------------------|
| 1. ՍԱՆՀԱՆԳՈՒՅՑ ԵՎ ՄԻՋԱՆՑՔ | 10. ՍԱՆՀԱՆԳՈՒՅՑ | ՍԵՆՅԱԿ |
| 2. ՄԱՏԵՆԱՎՈՐՄԱՆ ՍԵՆՅԱԿ | 11. ՊՐՈՑԵԴՈՒՐԱՅԻՆ ՍԵՆՅԱԿ /2/ | 19. ՄԻՋԱՆՑՔ |
| 3. ՋՆՆՄԱՆ ՍԵՆՅԱԿ /1/ | 12. ԲԺԻՇԿՆԵՐԻ ՍԵՆՅԱԿ /2/ | 20. ՄԻՋԱՆՑՔ ԵՎ |
| 4. ՋՆՆՄԱՆ ՍԵՆՅԱԿ /2/ | 13. ՍԱՆՀԱՆԳՈՒՅՑ | ԱՍՏԻՃԱՆԱՎԱՆՂԱԿ |
| 5. ՋՆՆՄԱՆ ՍԵՆՅԱԿ /3/ | 14. ՋՆՆՄԱՆ ՍԵՆՅԱԿ /4/ | 21. ՊԱՐԵՍՏԱՅԻՆ ԵՎ |
| 6. ԲԺԻՇԿՆԵՐԻ ՍԵՆՅԱԿ /1/ | 15. ԲՈՒԺՔՈՒՅՐԵՐԻ ՍԵՆՅԱԿ | ՏԵԽՆԻԿԱԿԱՆ ՍԵՆՅԱԿՆԵՐ |
| 7. ԱՎԱԳ ԲՈՒԺՔՐՈՋ ՍԵՆՅԱԿ | 16. ԲԺԻՇԿՆԵՐԻ ՍԵՆՅԱԿ /3/ | 22. ՄԻՋԱՆՑՔ |
| 8. ԲԱԺՆԻ ՎԱՐԻՉԻ ՍԵՆՅԱԿ | 17. ՊՐՈՑԵԴՈՒՐԱՅԻՆ ՍԵՆՅԱԿ /3/ | 23. ՄԻՋԱՆՑՔ |
| 9. ՊՐՈՑԵԴՈՒՐԱՅԻՆ ՍԵՆՅԱԿ /1/ | 18. ԴԵՂԵՐԻ ԲԱՑԹՈՂՆՄԱՆ | |

ՏՆՕՐԵՆ	Վ. ՎԵՔԻԼՅԱՆ	ՀՀ ԱՆ «ԶԻԱՅԻ ԿԱՆԽԱՐԳԵԼՄԱՆ ՀԱՆՐԱՊԵՏԱԿԱՆ ԿԵՆՏՐՈՆ» ՊՈԱԿ-Ի ՉՈՐՐՈՐԴ ՀԱՐԿԻ ԲԺՇԿԱԿԱՆ ՕԳՆՈՒԹՅԱՆ ԵՎ ՄՊԱՍԱՐԿՄԱՆ ԲԱԺԻ ՎԵՐԱՆՈՐԴՈՒՄ ԵՎ ՎԵՑԵՐՈՐԴ ՀԱՐԿԻ ԼԱԲՈՐԱՏՈՐ ԱՆՏՈՐՈՇՄԱՆ ԲԱԺԻ ՀԻՄՆԱՆՈՐԴՈՒՄ		
Ն Գ Ի	Ա. ՀԱՐՈՒԹՅՈՒՆՅԱՆ			
ՆԱԽԱԳԾԵՑ	Ա. ՀԱՐՈՒԹՅՈՒՆՅԱՆ	ՉՈՐՐՈՐԴ ՀԱՐԿԻ ՀԱՏԱԿԱԳԻԾ ՏԵՍԱՀԱՅՄԱՆ ՑԱՆՑՈՎ:		
ԱՏՈՒԳԵՑ	Ս.ԹԱԴԵՎՈՍՅԱՆ			
		ՓՈՒԼ	ԹԵՐԹ	ԹԵՐԹԵՐ
		Ա Ն	ՏՀ-1	
		ՎԱՆԱՉՈՐԻ ՆԱԽԱԳԾՈՂ		

ՎԵՑԵՐՈՐԴՅԱՐԿԻ ՀԱՏԱԿԱԳԻԾ ՏԵՍԱՀԱՅՄԱՆ ՑԱՆՑՈՎ

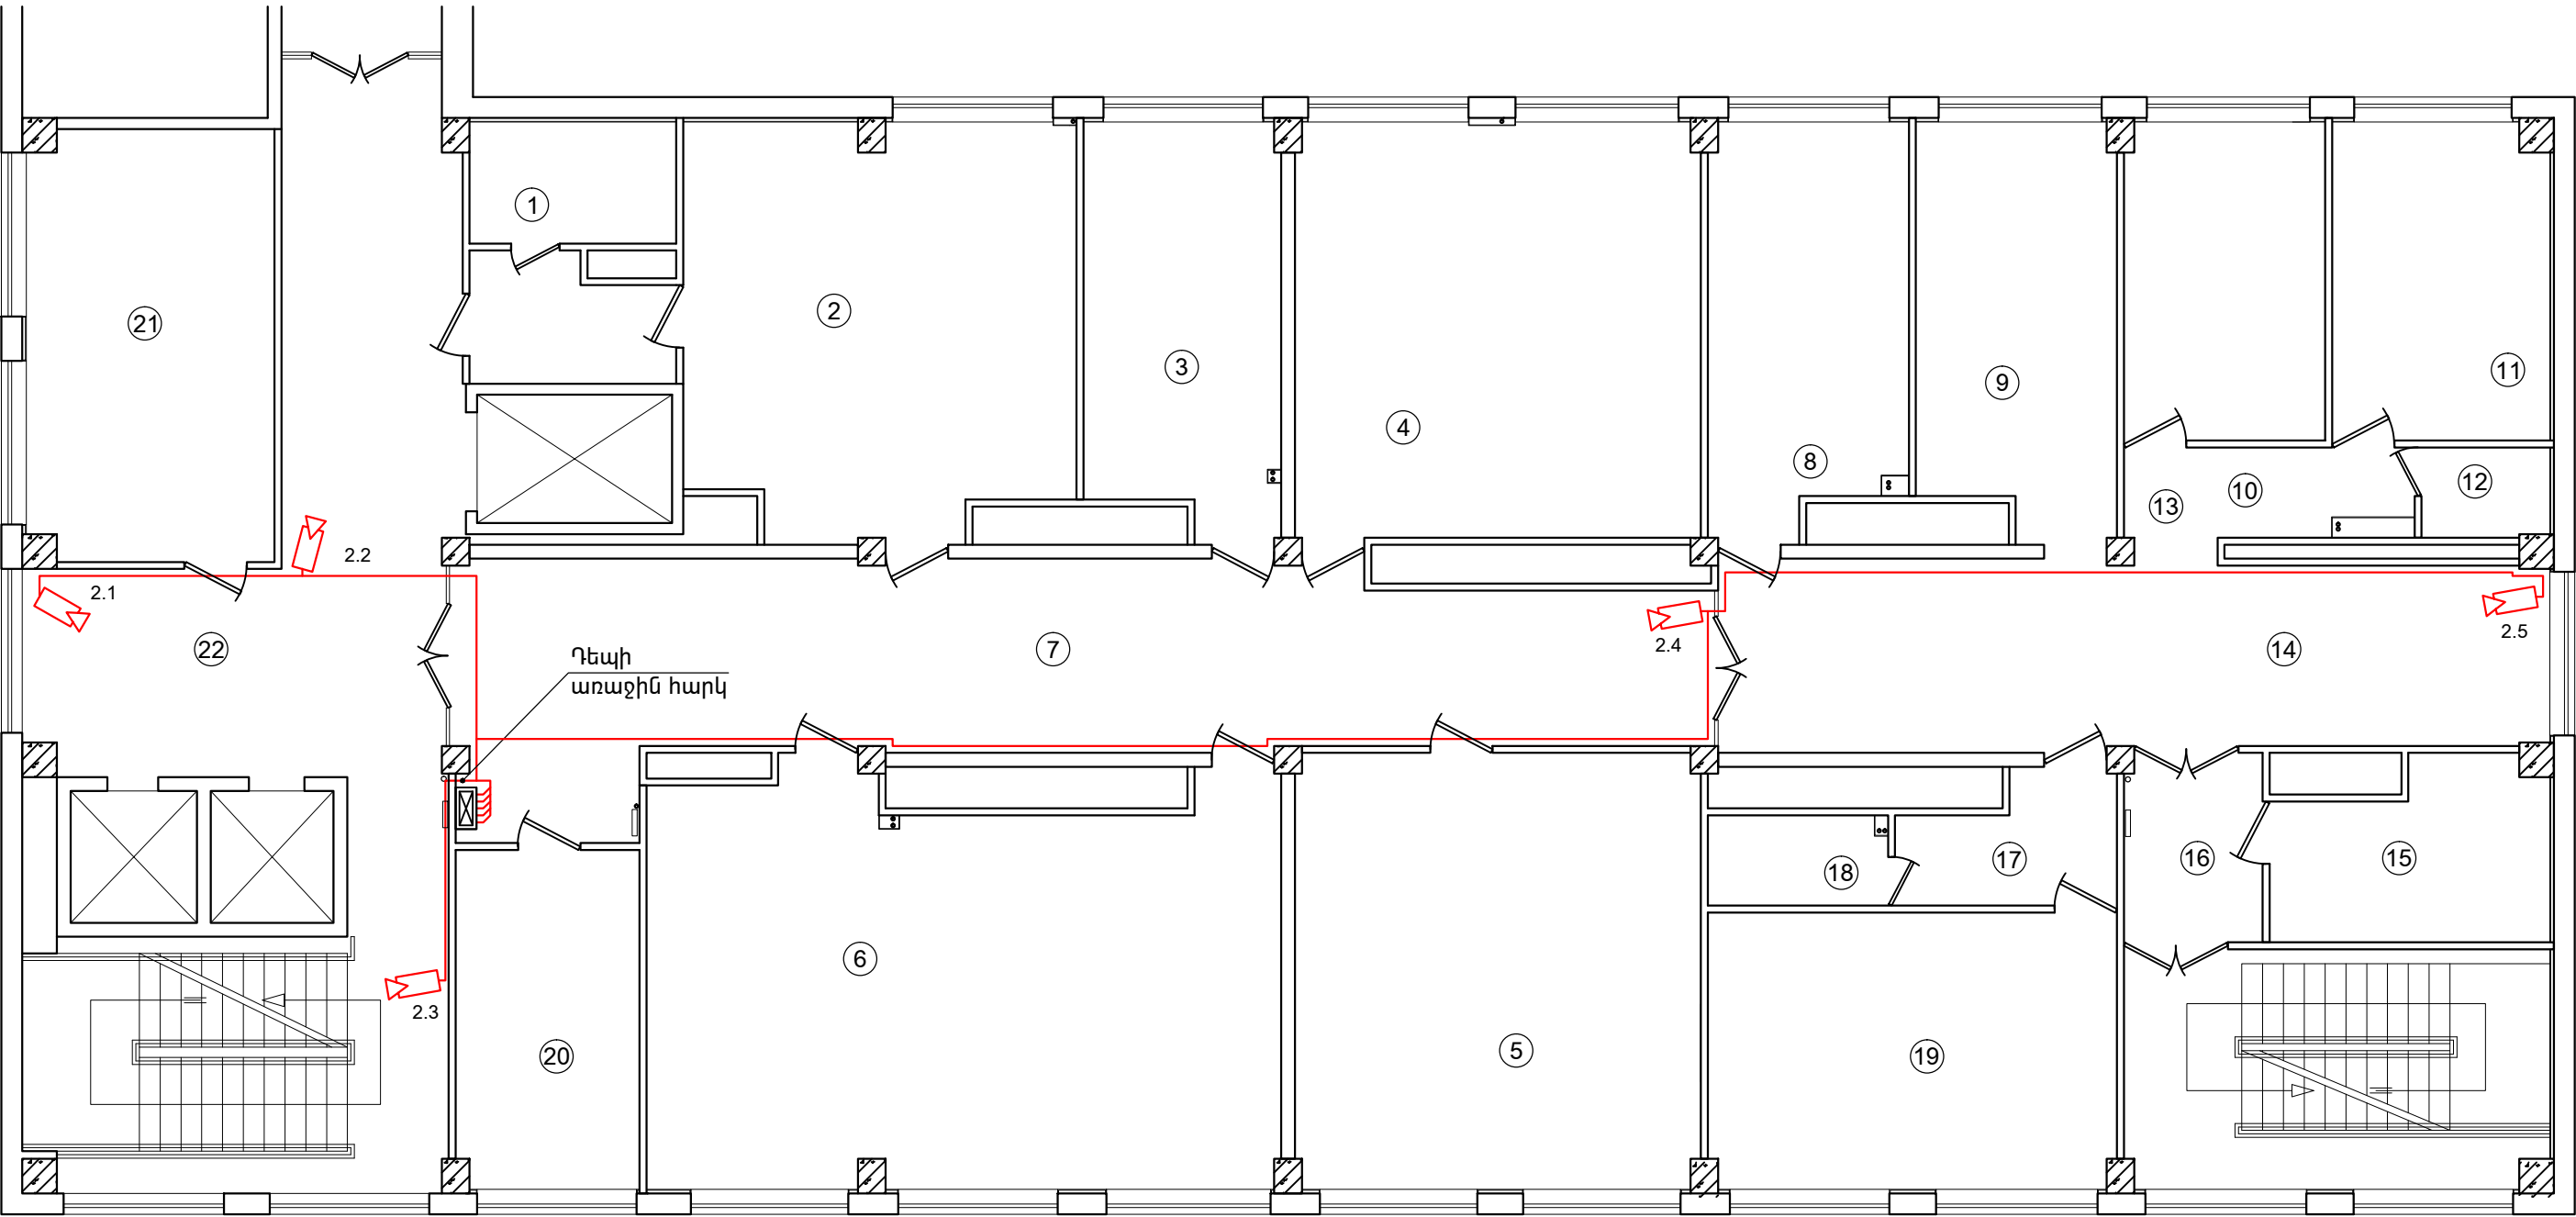

ՍԵՆՅԱԿՆԵՐԻ ԱՆՎԱՆՈՒՄ

1. ԼՎԱՑՄԱՆ ԵՎ ԹԱՓՈՆՆԵՐԻ ՊԱՀՊԱՆՄԱՆ ՍԵՆՅԱԿՆԵՐ

2. ԿԵՆՍԱՆՅՈՒԹԻ ԸՆԴՊՈՒՆՄԱՆ ԵՎ ԱՌԱՋԱՅԻՆ ՄՇԱԿՄԱՆ ԵՎ ՍԱՌՆԱՐԱՆՆԵՐԻ ԽՑԻԿՆԵՐԻ ՍԵՆՅԱԿ

3. ՄԻԱԿ-Ի ՀԱՍՏԱՏՄԱՆ ԼԱԲՈՐԱՏՈՐԻԱ -1

4. ՄԻԱԿ-Ի ՀԱՍՏԱՏՄԱՆ ԼԱԲՈՐԱՏՈՐԻԱ -2

5. ԻՄՈՒՆԱԲԱՆԱԿԱՆ ԼԱԲՈՐԱՏՈՐԻԱ

6. ԿԼԻՆԻԿԱԿԱՆ ԵՎ ԿԵՆՍԱԹԻՄԻԱԿԱՆ
7. ՄԻՋԱՆՑՔ

8. ԽՈՐՀՐԴԱԿՑՈՒԹՅՈՒՆՆԵՐԻ ՍԵՆՅԱԿ

9. ԲԱԺՆԻ ՎԱՐԻՉԻ ՍԵՆՅԱԿ

10. ԼԱԲՈՐԱՆՏՆԵՐԻ ՍԵՆՅԱԿ

11. ԽՈՐՀԱՆՈՑ

12. ՍԱՆՀԱՆԳՈՒՅՑ

13. ՄԻՋԱՆՑՔ

14. ՄԻՋԱՆՑՔ
15. ՊԱՀԵՍԱՍՅԻՆ ՍԵՆՅԱԿ

16. ՄԻՋԱՆՑՔ

17. ՄԻՋԱՆՑՔ

18. ՍԱՆՀԱՆԳՈՒՅՑ

19. ԲԺԻՇԿՆԵՐԻ ՍԵՆՅԱԿ


20. ՊԱՀԵՍԱՍՅԻՆ ՍԵՆՅԱԿ

21. ՊԱՀԵՍԱՍՅԻՆ ՍԵՆՅԱԿ

22. ՄԻՋԱՆՑՔ

ՏՆՕՐԵՆ	Վ. ՎԵՔԻԼՅԱՆ	ՀՀ ԱՆ «ԶԻԱՅ-Ի ԿԱՆԽԱՐԳԵԼՄԱՆ ՀԱՆՐԱՊԵՏԱԿԱՆ ԿԵՆՏՐՈՆ» ՊՈԱԿ-Ի ԶՈՐՐՈՐԴ ՀԱՐԿԻ ԲԺՇԿԱԿԱՆ ՕԳՆՈՒԹՅԱՆ ԵՎ ՄՊԱՍԱՐԿՄԱՆ ԲԱԺՆԻ ՎԵՐԱՆՈՐԴՈՒՄ ԵՎ ՎԵՑԵՐՈՐԴ ՀԱՐԿԻ ԼԱԲՈՐԱՏՈՐ ԱՆՏՐՈՂՇՄԱՆ ԲԱԺՆԻ ԴԻՄԱՆՈՐԴՈՒՄ			
Ն Գ Ի	Ա. ՀԱՐՈՒԹՅՈՒՆՅԱՆ				
ՆԱԽԱԳԾԵՑ	Ա. ՀԱՐՈՒԹՅՈՒՆՅԱՆ				
ԱՏՈՒԳԵՑ	Ա.ԹԱԴԵՎՈՅԱՆ				
		ՎԵՑԵՐՈՐԴՅԱՐԿԻ ՀԱՏԱԿԱԳԻԾ ՏԵՍԱՀԱՅՄԱՆ ՑԱՆՑՈՎ :	ՓՈՒԼ	ԹԵՐԹ	ԹԵՐԹԵՐ
			Ա Ն	ՏՀ-2	
			VAV ՎԱՆԱՉՈՐԻ ՆԱԽԱԳԾՈՂ		

ՏԵՍԱՅՍԿՄԱՆ ՑԱՆՑԻ ԿԱՌՈՒՑՎԱԾՔԱՅԻՆ ՄԻԵՄԱ

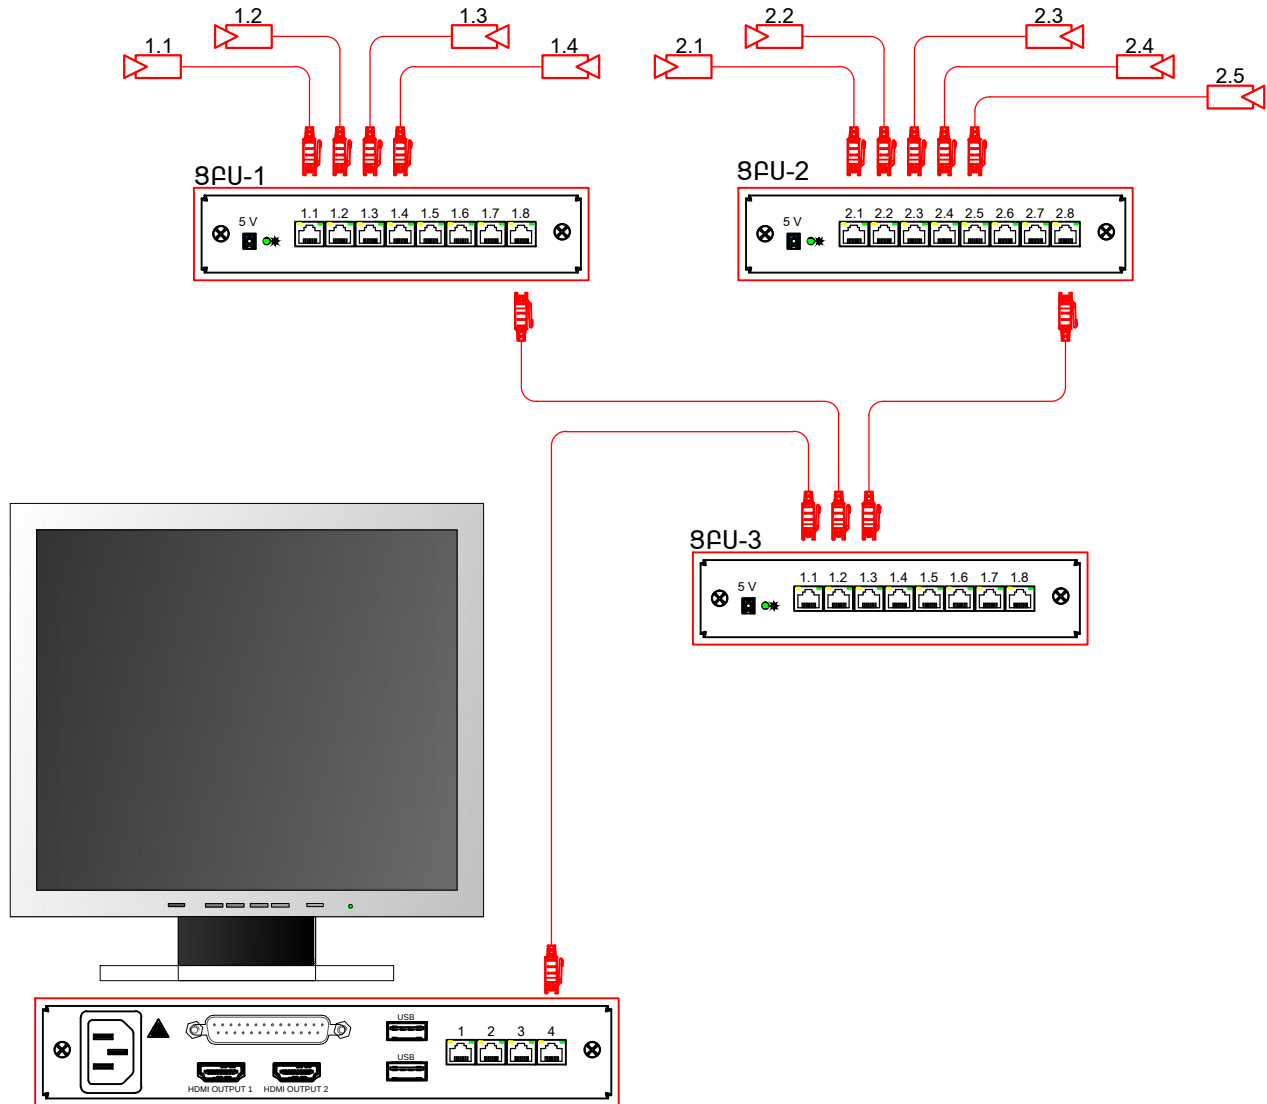

ՏՆՕՐԵՆ	Վ. ՎԵՔԻԼՅԱՆ	ՀՀ ԱՆ «ՁԻՎՅԻ ԿԱՆԽԱՐԳԵԼՄԱՆ ՀԱՆՐԱՊԵՏԱԿԱՆ ԿԵՆՏՐՈՆ» ՊՈԱԿ-Ի ՉՈՐՐՈՐԴ ՀԱՐԿԻ ԲԺՇԿԱԿԱՆ ՕԳՆՈՒԹՅԱՆ ԵՎ ՄՊԱՍԱՐԿՄԱՆ ԲԱԺՆԻ ՎԵՐԱՆՈՐԴՈՒՄ ԵՎ ՎԵՑԵՐՈՐԴ ՀԱՐԿԻ ԼԱԲՈՐԱՏՈՐ ԱՆՏՐՈՈՇՄԱՆ ԲԱԺՆԻ ՀԻՄՆԱՆՈՐԴՈՒՄ			
Ն Գ Ի	Ա. ՀԱՐՈՒԹՅՈՒՆՅԱՆ				
ՆԱԽԱԳԾԵՑ	Ա. ՀԱՐՈՒԹՅՈՒՆՅԱՆ		ՓՈՒԼ	ԹԵՐԹ	ԹԵՐԹԵՐ
ԱՏՈՒԳԵՑ	Ս.ԹԱՂԵՎՈՍՅԱՆ		Ա Ն	ՏՀ-3	
		ՏԵՍԱՅՍԿՄԱՆ ՑԱՆՑԻ, ԿԱՌՈՒՑՎԱԾՔԱՅԻՆ ՄԻԵՄԱ:		ՎԱՆԱՉՈՐԻ ՆԱԽԱԳԾՈՂ	

ՆՅՈՒԹԵՐԻ, ՍԱՐՔԱՎՈՐՈՒՄՆԵՐԻ ԵՎ ԱՇԽԱՏԱՆՔՆԵՐԻ ՄԱՍՆԱԳԻՐ

Հ/Հ	ԱՆՎԱՆՈՒՄԸ	ՏԻՊԸ, ՄԱԿՆԻՇԸ	ԶԱԹՄԱՆ ՄԻՎՎՈՐԸ	ՔԱՆԱԿԸ	ԾԱՆՈԹՈՒԹ.
1	Անալոգային կապի միջնի ԱՅԿ-ի ապամոնտաժ		լրակազմ	1	
2	Թվային կապի միջնի ԱՅԿ, ներքին համարներ՝ անալոգային 96 (մինչև 128 ընդլայնման հնարավորությամբ), աջակցություն 4 հիերիդային և 2 թվային (մինչև 96 ընդլայնման հնարավորությամբ), արտաքին 12 համար (մինչև 48 ընդլայնման հնարավորությամբ), բազմաբաժանորդային կապի ապահովմամբ, բջջային բաժանորդների հնարավորությամբ, USB1.1 ինտերֆեյսով՝ հեռակա ղեկավարման հնարավորությամբ, 8-ական ալիք՝ բազային և IP -ի, DECT 32 (16/8/16/16)		լրակազմ	1	
3	Թվային համակարգային հեռախոս, 24 ծրագրավորվող կոճակներով, ՀԲ էկրան, բարձրախոսի հնարավորությամբ		հատ	3	
4	Համակարգչային ցանցի բաժանարար (Switch) 24 մուտք, 1.8 Գբիթ/վրկ, 10/100/1000M RJ45		հատ	1	
5	Համակարգչային ցանցի բաժանարար (Switch) 48 մուտք, 1.8 Գբիթ/վրկ, 10/100/1000M RJ45		հատ	1	
6	Հեռախոսային ցանցի բաժանարար տուփ՝ 50 զույգ		հատ	2	
7	Հեռախոսային մալուխ 50x2x0.4		մ	40	
8	Ցանցային մալուխ 4x2x0.52 քմմ, 5e կարգի	UTP	մ	1800	
9	Ցանցային մալուխ 4x2x0.52 քմմ, 6a կարգի	UTP	մ	200	
10	Հեռախոսային մալուխ 4x0.5 քմմ			600	
11	Վարդակ համակարգչային 1xRJ-45, ներքին տեղադրման, ներառյալ տուփը		լրակազմ	25	
12	Վարդակ համակարգչային 1xRJ-45 + 1xRJ-11 ներքին տեղադրման, ներառյալ տուփը		լրակազմ	23	
13	Համակարգչային ցանցի բաժանարար (Switch) 8 PoE 10/100M RJ45 մուտք, սլոկ 100Մ, մատրիցա 1.8 Գբիթ/վրկ, փաթեթների վերաուղղորդման արագությունը 1.34Mpps, PoE 123 Վտ, հեռահար աշխատանքի հեռ. 250 մ 10 Մ, CAT5e, IEEE802.3x փաթեթի ամբողջական դուպլեքս ղեկավարում		հատ	2	Տեսահսկման համակարգի համար
14	Համակարգչային ցանցի բաժանարար (Switch) 8 մուտք 10/100/1000Base-T, տվյալների փոխանցման արագությունը՝ Ethernet 10 Մբ/վ (կիսադուպլեքս) 20 Մբ/վ (ամբողջական դուպլեքս), Fast Ethernet 100 Մբ/վ (կիսադուպլեքս) 200 Մբ/վ (ամբողջական դուպլեքս), Gigabit Ethernet 1000 Մբ/վ (կիսադուպլեքս) 2000 Մբ/վ (ամբողջական դուպլեքս), փաթեթների փոխանցման արագությունը՝ Ethernet 14480 փաթեթ/վ, Fast Ethernet 144800 փաթեթ/վ, Gigabit Ethernet 1448000 փաթեթ/վ,		հատ	1	

15	Ցանցային տեսաձայնագրիչ, H.265/H.265+/H.264/H.264+/MPEG4, 32 IP տեսախցիկի միացման հնարավորությամբ, 256 Մբ/վ մուտքային թողունակությամբ, 160 Մբ/վ ելքային թողունակությամբ:1 HDMI, 1 VGA (անկախ), 1 ալիք RCA (զծային, 1 կՕհմ), հոսքերի քանակը՝ 2 հատ, հիմնական հոսքը՝ 8Մպ/ 6Մպ/ 5Մպ/ 4Մպ/ 3Մպ/ 1080p/ UXGA/ 720p/ VGA/ 4CIF/DCIF/ 2CIF/ CIF/ QCIF, տեսագրության արագությունը 32 կբ/վ - 16 Մբ/վ, 6-ական Գբ 4 հատ SATA մուտք, ցանցային ինտերֆեյս 2 RJ-45 10M / 100M/ 1000M Ethernet, 2xUSB-2.0 դիմային պանել + USB 3.0 հետնամասային պանել		լրակազմ	1	
16	Կոշտ սկավառակ 6 Տբ տարողությամբ՝ նախատեսված IP տեսաձայնագրման համար, SATA 6Գբ/վ, մինչև 64 տեսախցիկի ապահովմամբ,քեշ հիշողությունը 256 Մբ, 1000000 ժամ աշխատունակությամբ, 9 Վտ, տարվա ընթացքում ախտաճարային պրոցեսում գտնվելու ժամանակը 8760 ժամ		հատ	4	
17	Թվային տեսախցիկ՝ 5 Մպ թող., 1/2.9" Progressive Scan CMOS, 0.01 Լք զգայնությամբ,(F1.2,AGC) և 0 Լք ԻԿ միացված ժամանակ: Օբյեկտիվ՝ 2.8 մմ, 4.0 մմ, 6.0 մմ@F1.6: H.265/H.264/MJPEG/H.265+/H.264+,տեսագրության արագությունը 32 կբ/վ - 16 Մբ/վ: Ցանցային պահման տեսակը՝ NAS (աջակցություն՝ NFS,SMB/CIFS), անկյան կարգավորումը՝ 0-360, թեքվածությունը 0-75, պտտումը՝ 0-360: մեխանիկական ԻԿ ֆիլտր՝ ավտոմատ փոխանջատման հնարավորությամբ, 1 RJ45 10Մ/100Մ Ethernet, H.265/H.264/ MJPEG/ H.265+/ H.264+ տեսախտությամբ, մինչև 128 Գբ microSD/SDHC/SDXC սլոթեր: էլսնուցումը ՀՀ12Վ / PoE, EXIR-լուսավորում 30մ		հատ	9	
18	Մոնիտոր 48", 16:9, 1920x1080, Լուսադիոդային լուսավորմամբ (LED), 50 Հգ, AV, HDMI x2, USB, ֆորմատների աջակցություն MP3, WMA, MPEG4, MKV, JPEG, 2 բարձրախոս, ցանցերի աջակցություն DVB-T DVB-T MPEG4, DVB-T2, DVB-C DVB-C MPEG4, DVB-S, DVB-S2		հատ	1	
19	Համակարգի կարգաբերում և փորձարկում		համակարգ	1	

ՏՆՕՐԵՆ	Վ. ՎԵՔԻԼՅԱՆ		ՀՀ ԱՆ «ԶԻԱՀ-Ի ԿԱՆԽԱՐԳԵԼՄԱՆ ՀԱՆՐԱՊԵՏԱԿԱՆ ԿԵՆՏՐՈՆ» ՊՈԱԿ-Ի ԶՈՐՐՈՐԴ ՀԱՐԿԻ ԲԺՇԿԱԿԱՆ ՕԳՆՈՒԹՅԱՆ ԵՎ ՍՊԱՍՐԿՄԱՆ ԲԱԺԻ ՎԵՐԱՆՈՐԴՈՒՄ ԵՎ ՎԵՑԵՐՈՐԴ ՀԱՐԿԻ ԼԱԲՈՐԱՏՈՐ ԱՆՏՈՐՈՇՄԱՆ ԲԱԺԻ ՀԻՄՆԱՆՈՐԴՈՒՄ		
Ն Գ Ի	Ա. ՀԱՐՈՒԹՅՈՒՆՅԱՆ				
ՆԱԽԱԳԾԵՑ	Ա. ՀԱՐՈՒԹՅՈՒՆՅԱՆ		ՓՈՒԼ		
ԱՏՈՒԳԵՑ	Ս.ԹԱԴԵՎՈՍՅԱՆ				
			Ա Ն	ԿՀՑ և ՏՀ-1	
			ՆՅՈՒԹԵՐԻ, ՍԱՐՔԱՎՈՐՈՒՄՆԵՐԻ ԵՎ, ԱՇԽԱՏԱՆՔՆԵՐԻ ՄԱՍՆԱԳԻՐ:		
			 ՎԱՆԱՉՈՐԻ ՆԱԽԱԳԾՈՂ		