


6-ՐԴ ՀԱՐԿԻ ՀԱՏԱԿԱԳԻԾ Մ 1:100
/ԼԱՔՐԱՏՈՐ ԱԽՏՈՐՈՇՄԱՆ ԲԱԺԻՆ/

Դեպի 1-ին հարկ
զ/ու. հասցեավորող
կառավարման վահան
CABS 2x0.22

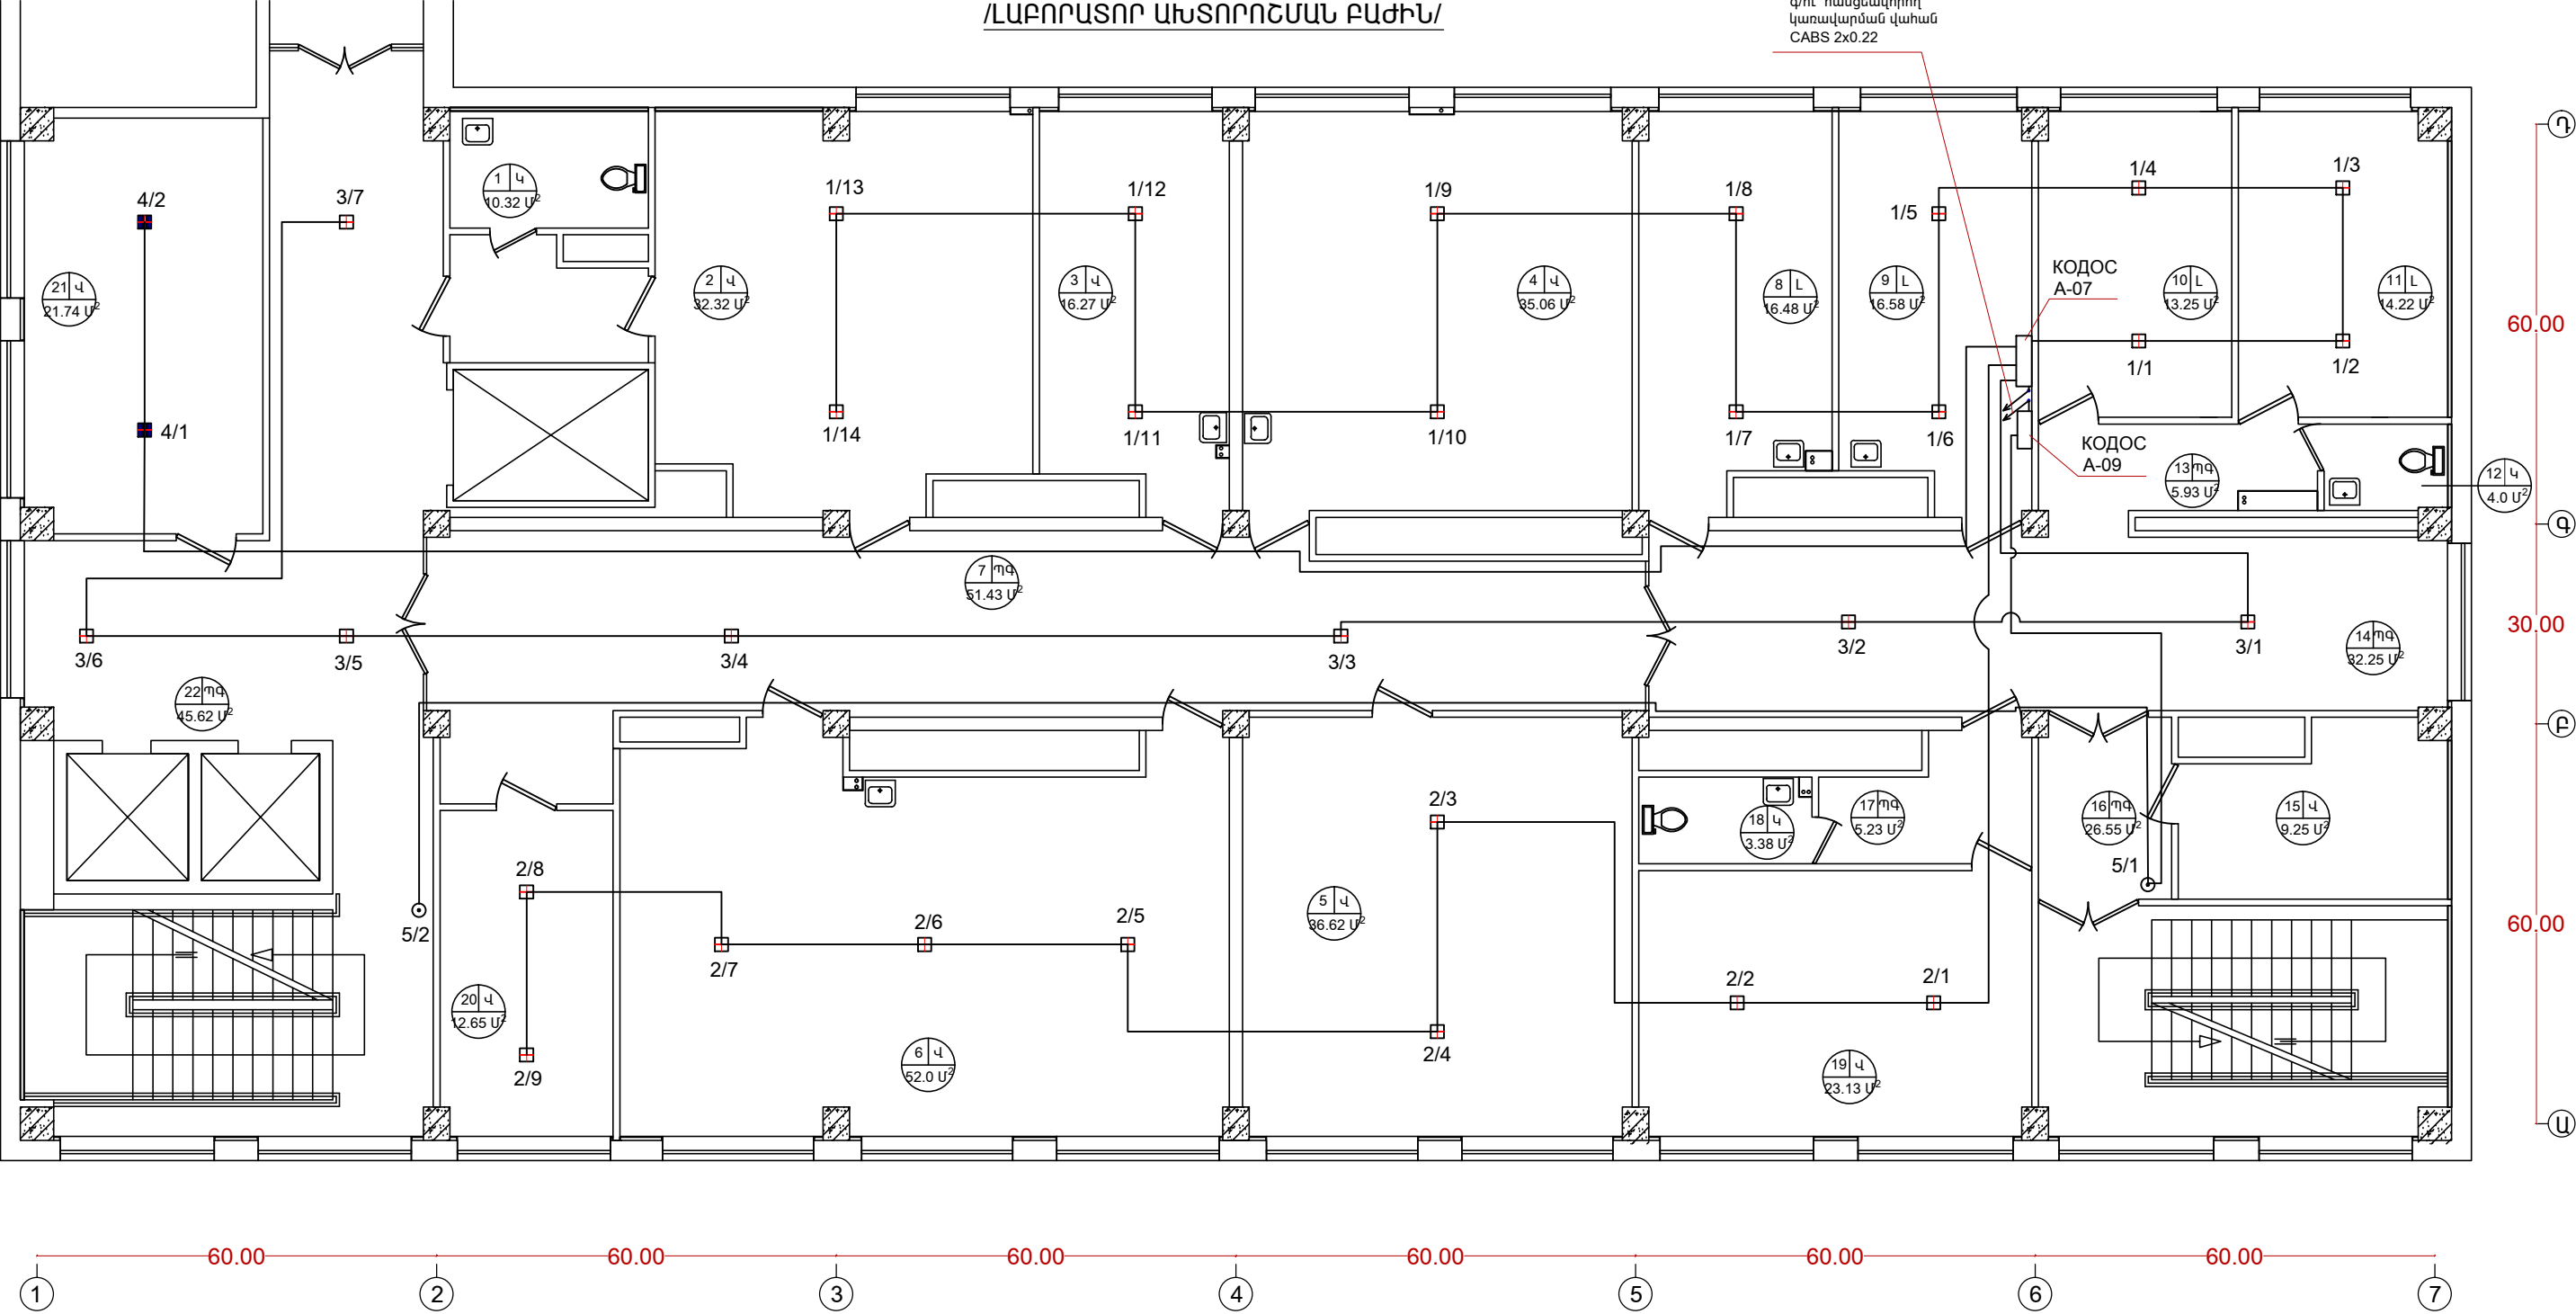


ԼԱՔՐԱՏՈՐ ԱԽՏՈՐՈՇՄԱՆ ՍԵՆՅԱԿՆԵՐԻ ԱՆՎԱՆԱՑԱՆԿ
/ՎԱՐԱԿԻՉ ԳՈՏԻ/

1. ԼՎԱՑՄԱՆ ԵՎ ԹԱՓՈՆՆԵՐԻ ՊԱՂՊԱՆՄԱՆ ՍԵՆՅԱԿՆԵՐ
2. ԿԵՆՍԱՆՅՈՒԹԻ ԸՆԴՈՒՆՄԱՆ ԵՎ ԱՌԱՋԱՅԻՆ ՆՇԱԿՄԱՆ
ԵՎ ՍԱՌԱՐԱՆՆԵՐԻ ԽՅԻԿՆԵՐԻ ՍԵՆՅԱԿ
3. ՄԻԱԿ-Ի ՀԱՍՏԱՏՄԱՆ ԼԱՔՐԱՏՈՐԻԱ -1
4. ՄԻԱԿ-Ի ՀԱՍՏԱՏՄԱՆ ԼԱՔՐԱՏՈՐԻԱ -2
5. ԻՍՈՒՆԱԲԱՆԱԿԱՆ ԼԱՔՐԱՏՈՐԻԱ
6. ԿԼԻՆԻԿԱԿԱՆ ԵՎ ԿԵՆՍԱՔԻՄԻԱԿԱՆ ԼԱՔՐԱՏՈՐԻԱ
7. ՄԻՋԱՆՑՔ

ԼԱՔՐԱՏՈՐ ԱԽՏՈՐՈՇՄԱՆ ՍԵՆՅԱԿՆԵՐԻ ԱՆՎԱՆԱՑԱՆԿ
/ՍԱՔՈՒՐ ԳՈՏԻ/

8. ԽՈՐՀՐԴԱԿՑՈՒԹՅՈՒՆՆԵՐԻ ՍԵՆՅԱԿ
9. ԲԱԺԻ ՎԱՐԻՉԻ ՍԵՆՅԱԿ
10. ԼԱՔՐԱՆՏՆԵՐԻ ՍԵՆՅԱԿ
11. ԽՈՐՀԱՆՈՑ
12. ՍԱՆՀԱՆԳՈՒՅՑ
13. ՄԻՋԱՆՑՔ
14. ՄԻՋԱՆՑՔ
15. ՊԱՇԵՍԱՑԻՆ ՍԵՆՅԱԿ
16. ՄԻՋԱՆՑՔ ԵՎ ԱՍՏԻՃԱՆԱԿԱՆԴԱԿ
17. ՄԻՋԱՆՑՔ
18. ՍԱՆՀԱՆԳՈՒՅՑ
19. ԲԺՇԿԱՆԵՐԻ ՍԵՆՅԱԿ
20. ՊԱՇԵՍԱՑԻՆ ՍԵՆՅԱԿ
21. ՊԱՇԵՍԱՑԻՆ ՍԵՆՅԱԿ
22. ՄԻՋԱՆՑՔ ԵՎ ԱՍՏԻՃԱՆԱԿԱՆԴԱԿ

ՏՆՕՐԵՆ	Վ. ԿԵՔԻԼՅԱՆ	ՀՀ ԱՆ «ԶԻԱՋ-Ի ԿԱՆԽԱՐԳԵԼՄԱՆ ՀԱՆՐԱՊԵՏԱԿԱՆ ԿԵՆՏՐՈՆ» ՊՈԱԿ-Ի ՉՈՐՐՈՐԴ ՀԱՐԿԻ ԲԺՇԿԱԿԱՆ ՕԳՆՈՒԹՅԱՆ ԵՎ ՄՊԱՍԱՐԿԱՆ ԲԱԺԻ ՎԵՐԱՆՈՐԴՈՒՄ ԵՎ ՎԵՑԵՐՈՐԴ ՀԱՐԿԻ ԼԱՔՐԱՏՈՐ ԱԽՏՈՐՈՇՄԱՆ ԲԱԺԻ ՀԻՄՆԱՆՈՐԴՈՒՄ			
Ն Գ Ի	Ա. ՀԱՐՈՒԹՅՈՒՆՅԱՆ				
ՆԱԽԱԳԾԵՑ	Ս. ՀԱԿՈԲՅԱՆ		ՓՈՒԼ	ԹԵՐԹ	ԹԵՐԹԵՐ
ԱՏՈՒԳԵՑ	Ա. ՀԱՐՈՒԹՅՈՒՆՅԱՆ				
		ՀՐԴԵՀԱՅԻՆ ԱԶԴԱՍԱՐՔԵՐԻ ԲԱՇԽՈՒՄԸ 6-ՐԴ ՀԱՐԿԻ ՀԱՏԱԿԱԳԻԾՈՒՄ	Ա Ն	ՀԱ -7	7
			ԿԱՆԱՉՈՐԻ ՆԱԽԱԳԾՈՒՄ		

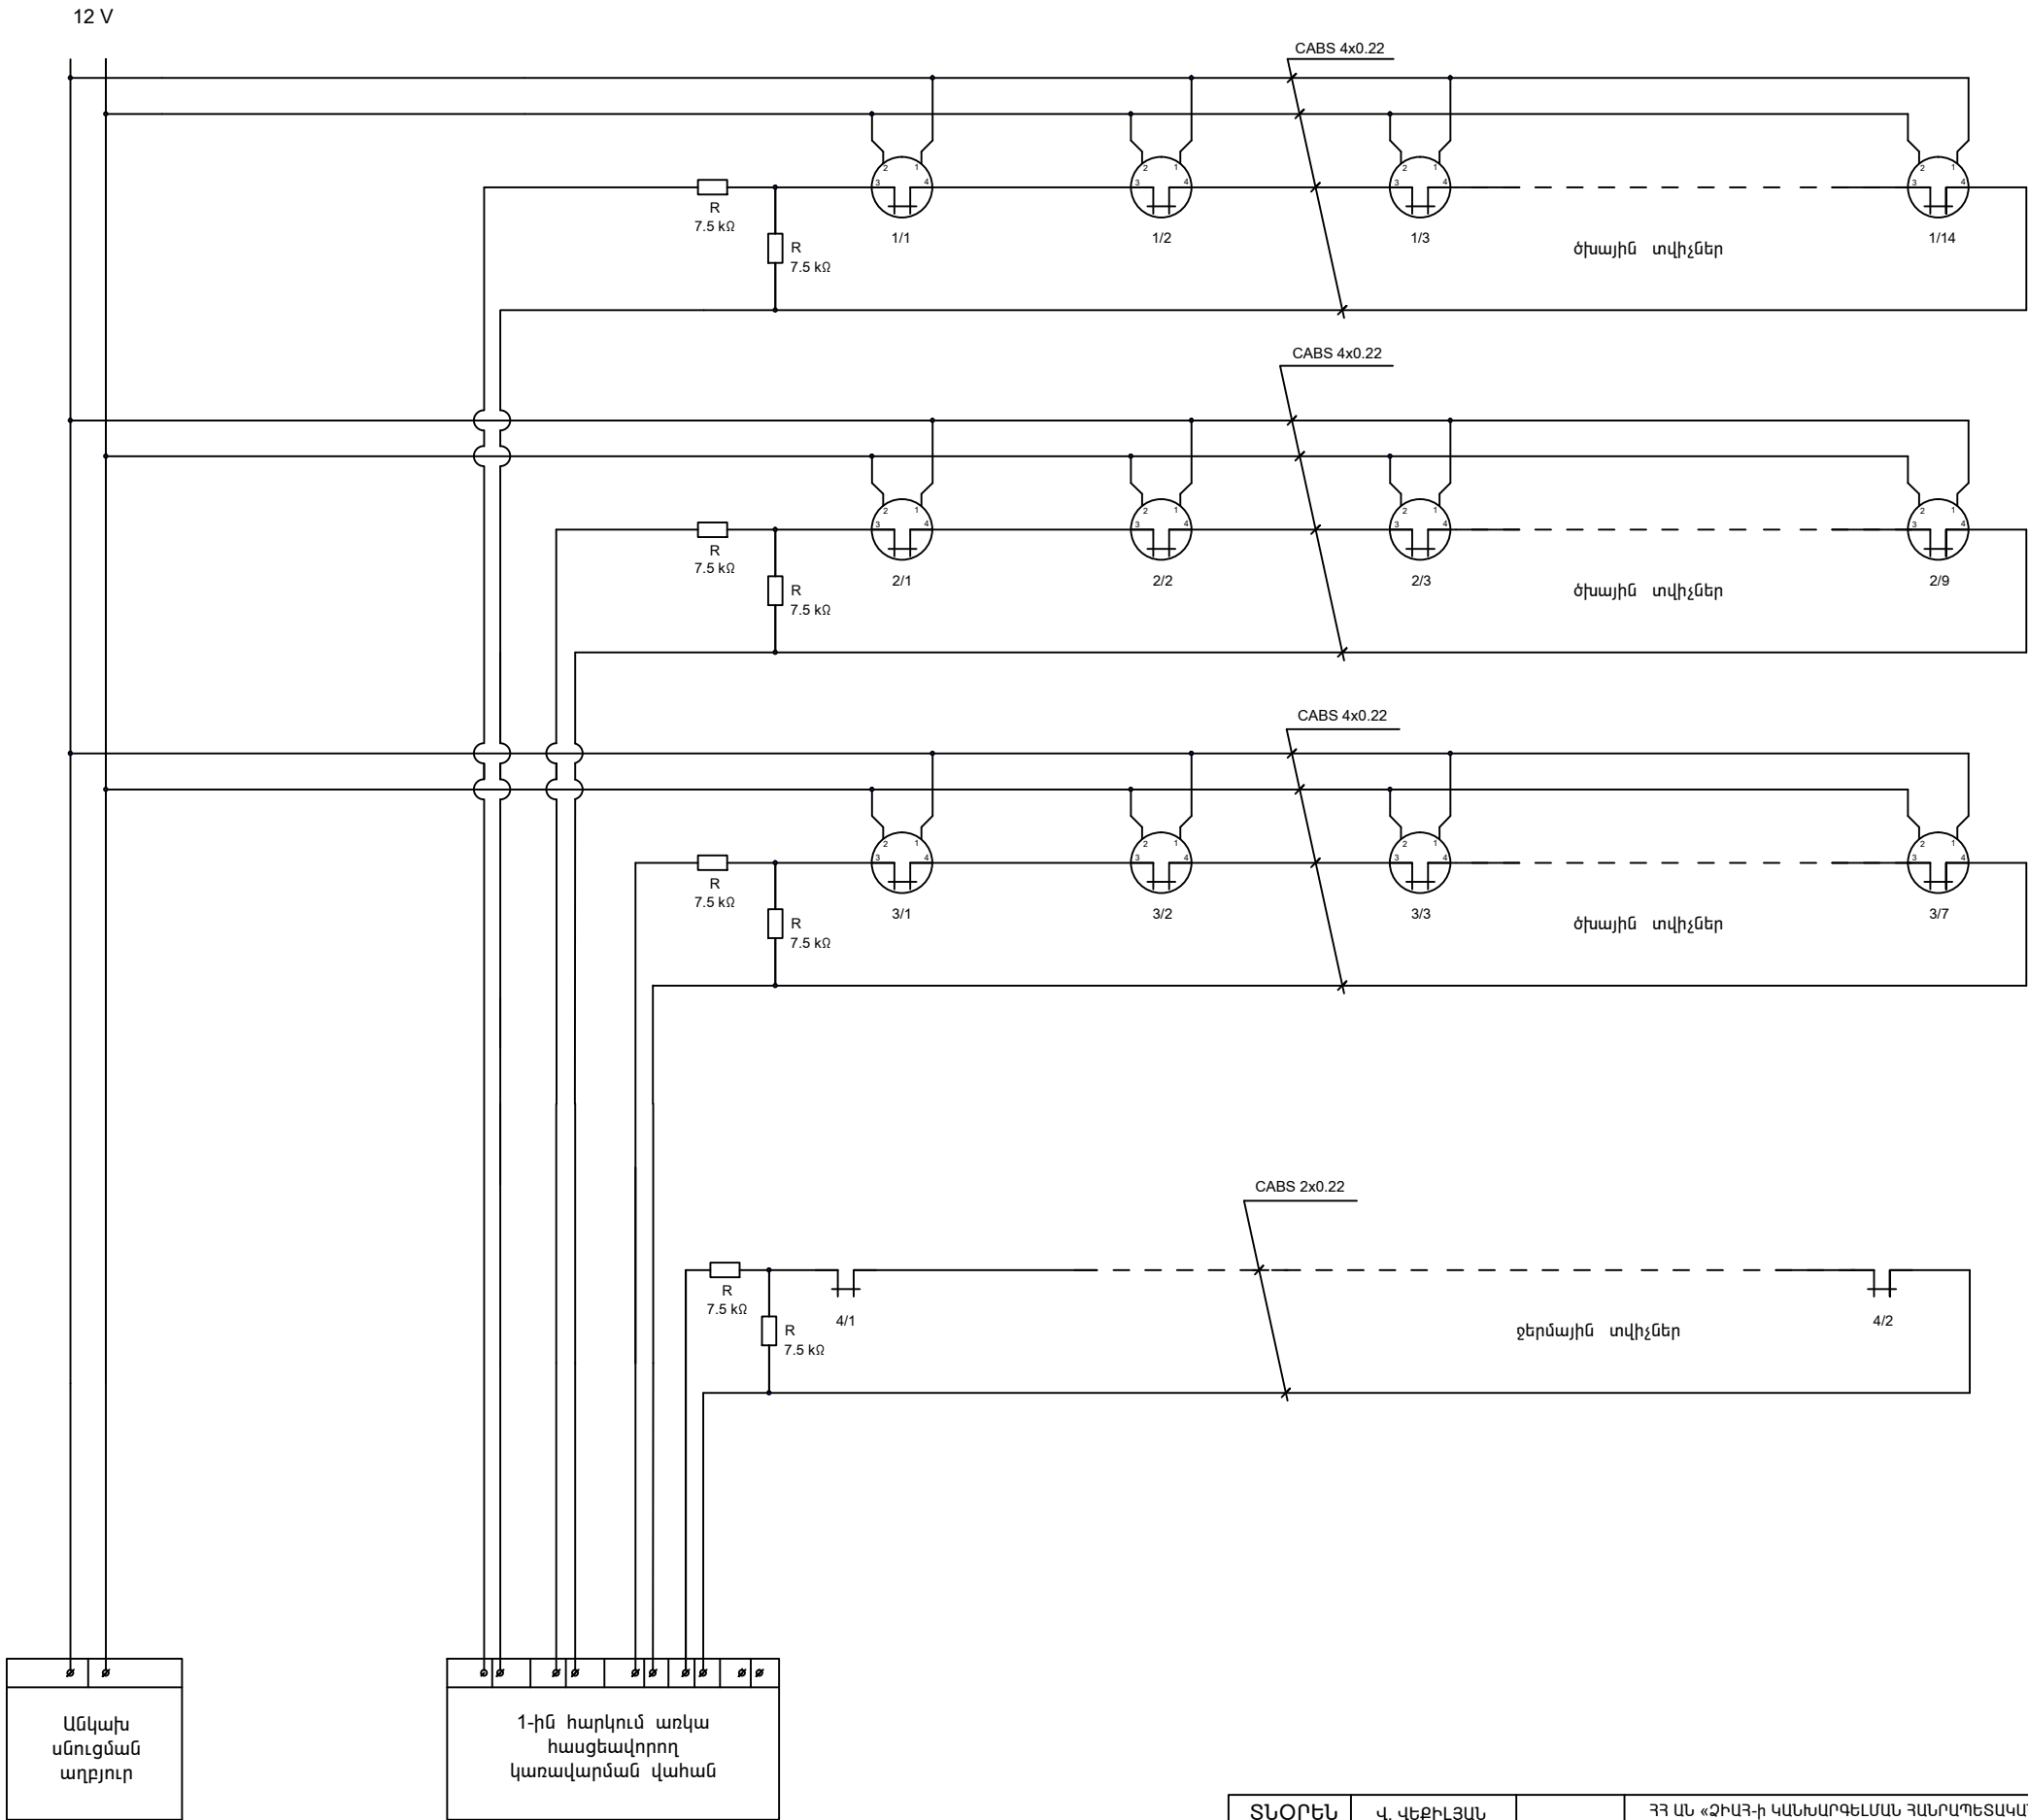


Անկախ
սնուցման
աղբյուր

1-ին հարկում առկա
հասցեավորող
կառավարման վահան

ՏՆՕՐԵՆ	Վ. ՎԵՔԻԼՅԱՆ		ՀՀ ԱՆ «ԶԻԱՅ-Ի ԿԱՆԽԱՐԳԵԼՄԱՆ ՀԱՆՐԱՊԵՏԱԿԱՆ ԿԵՆՏՐՈՆ» ՊՈԱԿ-Ի ՉՈՐՐՈՐԴ ՀԱՐԿԻ ԲԺՇԿԱԿԱՆ ՕԳՆՈՒԹՅԱՆ ԵՎ ՍՊԱՍԱՐԿՄԱՆ ԲԱԺԻ ՎԵՐԱՆՈՐԴՈՒՄ ԵՎ ՎԵՑԵՐՈՐԴ ՀԱՐԿԻ ԼԱԲՈՐԱՏՈՐ ԱԽՏՈՐՈՇՄԱՆ ԲԱԺԻ ՀԻՄՆԱՆՈՐԴՈՒՄ		
Ն Գ Ի	Ա. ՀԱՐՈՒԹՅՈՒՆՅԱՆ				
ՆԱԽԱԳԾԵՑ	Ս. ՀԱԿՈԲՅԱՆ			ՓՈՒԼ	ԹԵՐԹ
ԱՏՈՒԳԵՑ	Ա. ՀԱՐՈՒԹՅՈՒՆՅԱՆ			Ա Ն	ԴԱ -6
			ԱԶԴԱՍԱՐՔԵՐԻ ՄԻԱՑՈՒՄՆԵՐԻ ՍԽԵՄԱ: 6-ՐԴ ՀԱՐԿ		
			 ՎԱՆԱՉՈՐԻ ՆԱԽԱԳԾՈՂ		

4-ՐԴ ՀԱՐԿԻ ՀԱՏԱԿԱԳԻԾ Մ 1:100
/ԲԺՇԿԱԿԱՆ ՕԳՆՈՒԹՅԱՆ ԵՎ ՄՊԱՍԱՐԿՄԱՆ ԲԱԺԻՆ/

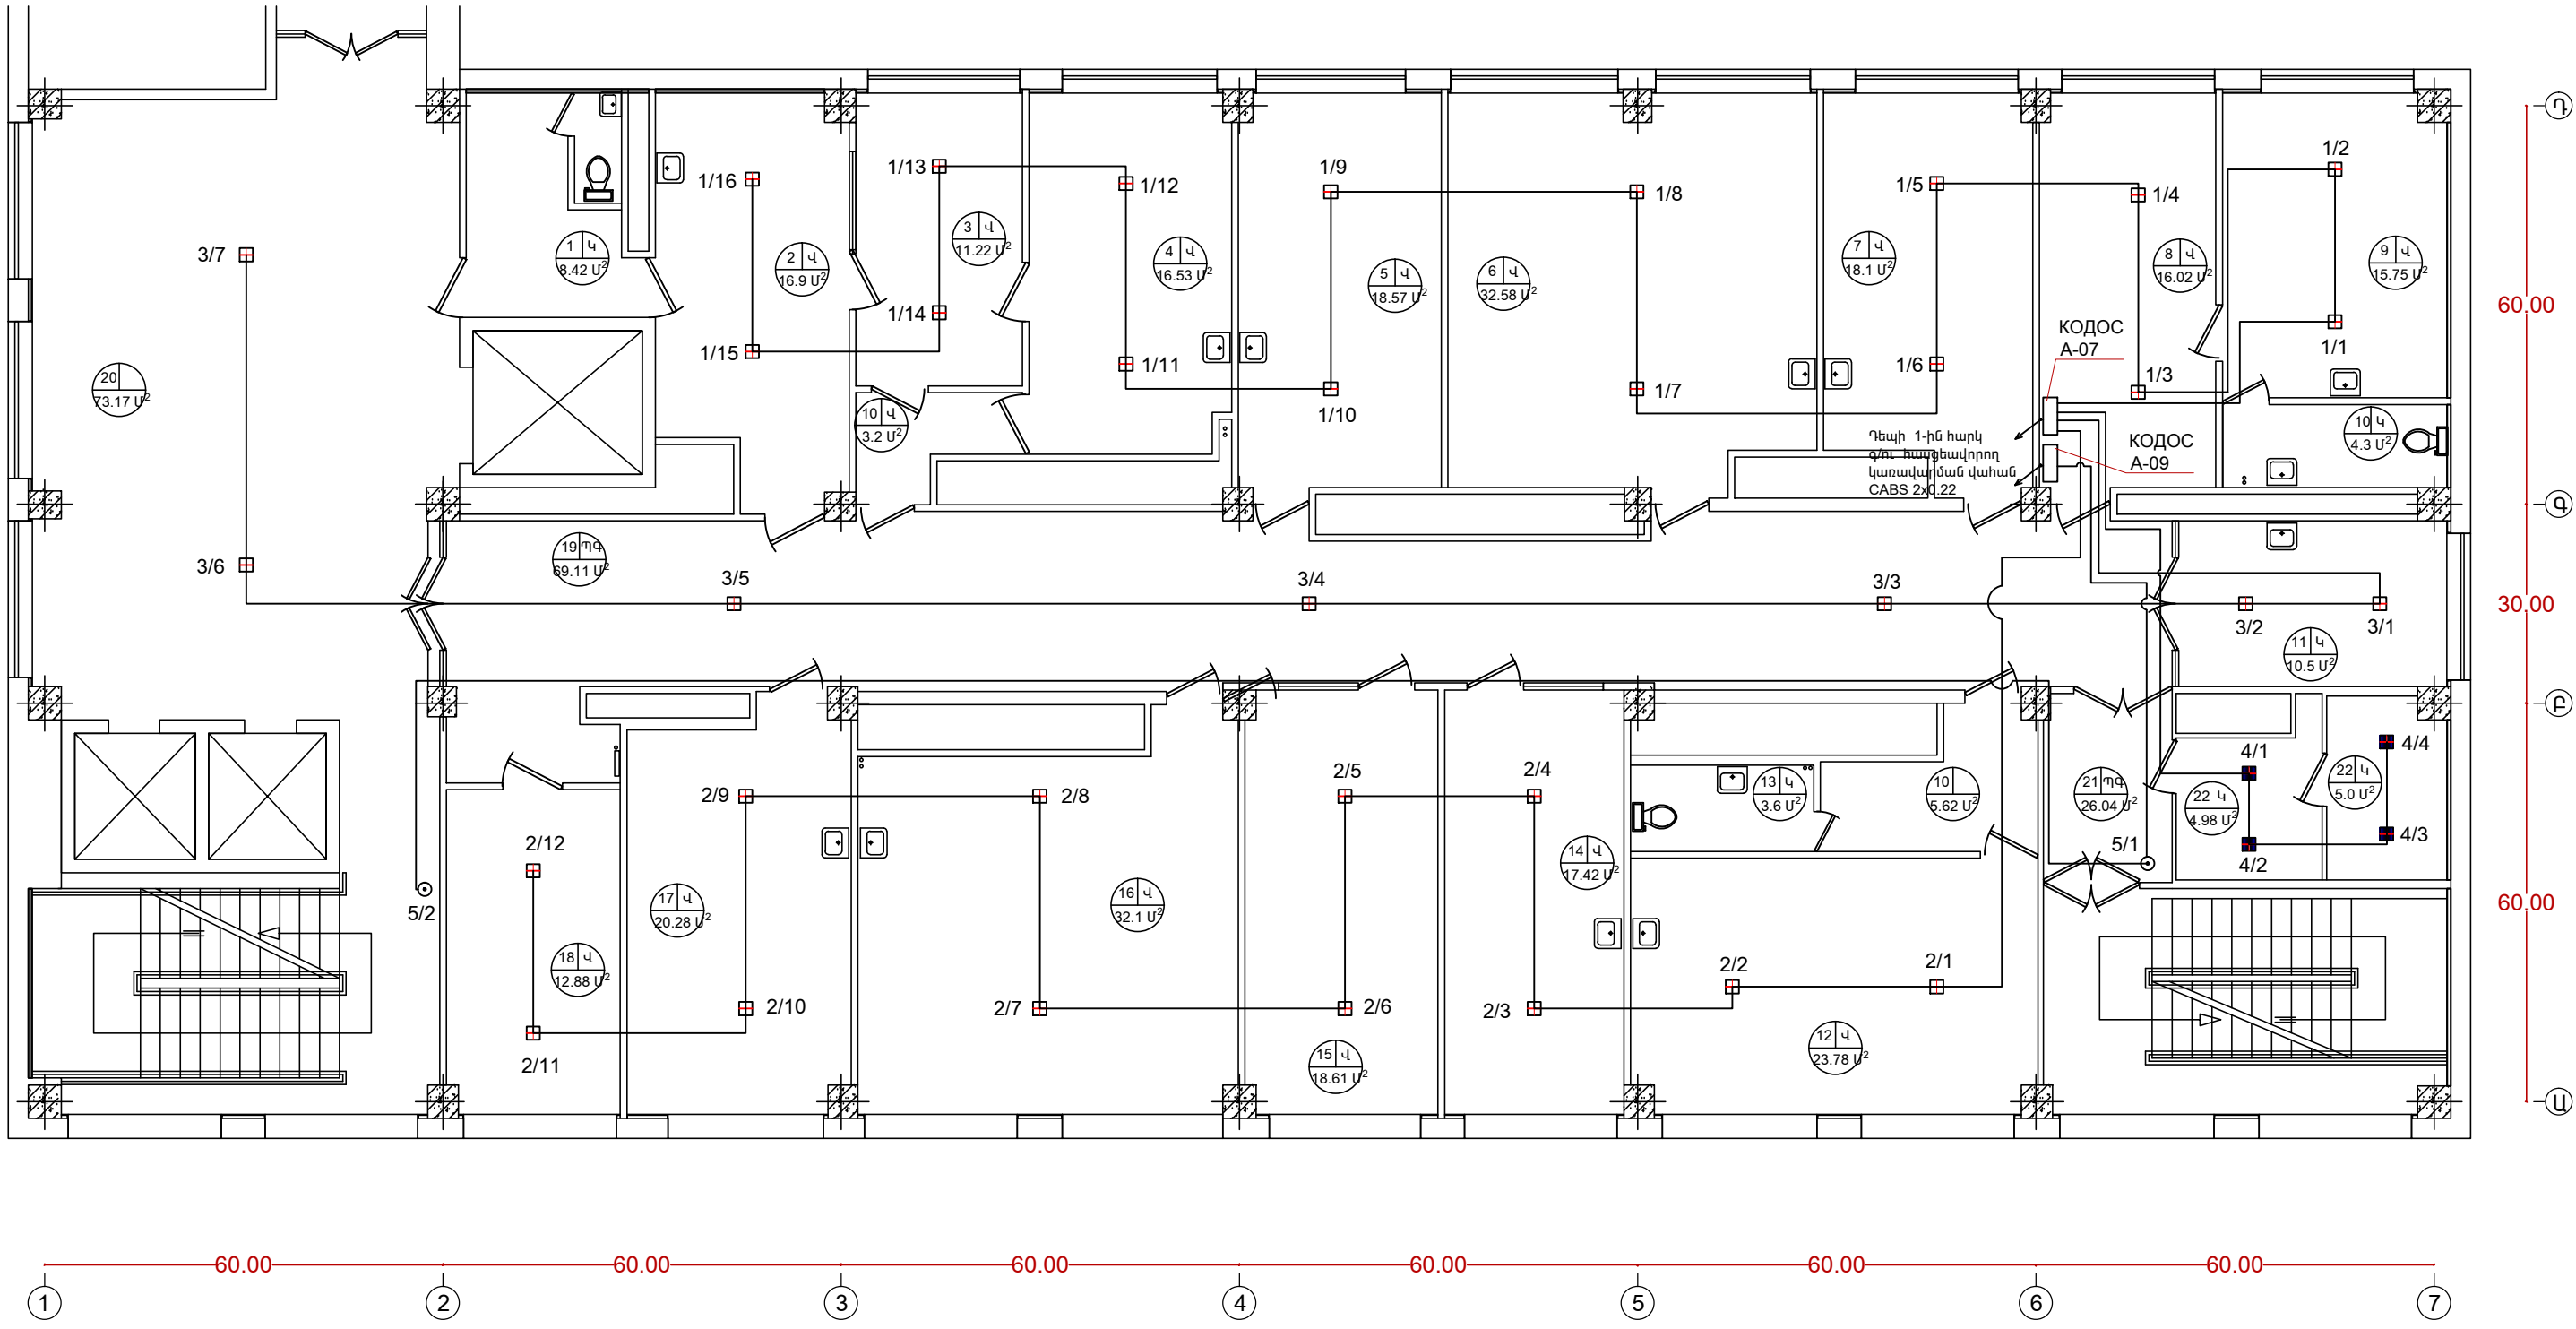

ՍԵՆՅԱԿՆԵՐԻ ԱՆՎԱՆՈՒՄ

- | | |
|------------------------------|--|
| 1. ՍԱՆՀԱՆԳՈՒՅՑ ԵՎ ՄԻՋԱՆՑՔ | 12. ԲԺՇԿԱՆԵՐԻ ՍԵՆՅԱԿ /2/ |
| 2. ՄԱՏԵՆԱՎՈՐՄԱՆ ՍԵՆՅԱԿ | 13. ՍԱՆՀԱՆԳՈՒՅՑ |
| 3. ՋՆՆՄԱՆ ՍԵՆՅԱԿ /1/ | 14. ՋՆՆՄԱՆ ՍԵՆՅԱԿ /4/ |
| 4. ՋՆՆՄԱՆ ՍԵՆՅԱԿ /2/ | 15. ԲՈՒԺՔՈՒՅՐԵՐԻ ՍԵՆՅԱԿ |
| 5. ՋՆՆՄԱՆ ՍԵՆՅԱԿ /3/ | 16. ԲԺՇԿԱՆԵՐԻ ՍԵՆՅԱԿ /3/ |
| 6. ԲԺՇԿԱՆԵՐԻ ՍԵՆՅԱԿ /1/ | 17. ՊՐՈՑԵՂՈՒՐԱՅԻՆ ՍԵՆՅԱԿ |
| 7. ԱՎԱԳ ԲՈՒԺՔՐՈՋ ՍԵՆՅԱԿ | 18. ԴԵՂԵՐԻ ԲԱՅԹՈՂՆՄԱՆ ՍԵՆՅԱԿ |
| 8. ԲԱԺՆԻ ՎԱՐԻՉԻ ՍԵՆՅԱԿ | 19. ՄԻՋԱՆՑՔ |
| 9. ՊՐՈՑԵՂՈՒՐԱՅԻՆ ՍԵՆՅԱԿ /1/ | 20. ՄԻՋԱՆՑՔ ԵՎ ԱՍՏԻՃԱՆԱՎԱՆԴԱԿ |
| 10. ՍԱՆՀԱՆԳՈՒՅՑ | 21. ՄԻՋԱՆՑՔ ԵՎ ԱՍՏԻՃԱՆԱՎԱՆԴԱԿ |
| 11. ՊՐՈՑԵՂՈՒՐԱՅԻՆ ՍԵՆՅԱԿ /2/ | 22. ՊԱՅԵՍԱՑՅԻՆ ԵՎ ՏԵԽՆԻԿԱԿԱՆ ՍԵՆՅԱԿՆԵՐ |

ՏՆՕՐԵՆ	Վ. ՎԵՔԻՆՅԱՆ	ՀՀ ԱՆ «ԶԻԱՅ-ի ԿԱՆԱՐԱՐԵԼՄԱՆ ՀԱՆՐԱՊԵՏԱԿԱՆ ԿԵՆՏՐՈՆ» ՊՈԱԿ-ի ՉՈՐՐՈՂԻ ԳՐԱԿԻ ԲԺՇԿԱԿԱՆ ՕԳՆՈՒԹՅԱՆ ԵՎ ՄՊԱՍԱՐԿՄԱՆ ԲԱԺԻՆ ՎԵՐԱՆՈՐԴՈՒՄ ԵՎ ՎԵՑԵՐՈՐԴ ԳՐԱԿԻ ԼԱԲՈՐԱՏՈՐ ԱՆՏՐՈՐՈՇՄԱՆ ԲԱԺԻՆ ԴԻՄԱՆՈՐԴՈՒՄ			
Ն Գ Ի	Ա. ՀԱՐՈՒԹՅՈՒՆՅԱՆ				
ՆԱԽԱԳԾԵՑ	Ս. ՀԱՎՈՐՅԱՆ	ՀՐԴԵՀԱՅԻՆ ԱԶԴԱՍԱՐՔԵՐԻ ԲԱՇԽՈՒՄԸ 4-ՐԴ ՀԱՐԿԻ ՀԱՏԱԿԱԳԾՈՒՄ	ՓՈՒԼ	ԹԵՐԹ	ԹԵՐԹԵՐ
ԱՏՈՒԳԵՑ	Ա. ՀԱՐՈՒԹՅՈՒՆՅԱՆ		Ա Ն	ՀԱ -5	7
			ԿԱՆԱՉՈՐԻ ՆԱԽԱԳԾՈՒՄ		

