


ՊԱՅՄԱՆԱԿԱՆ ՆՇԱՆՆԵՐ				Պաշտոն	Անուն.Ազգանուն	Ստոր.	Ամիս Ամսաթիվ	Պատվիրատու՝ Քասախի համայնքապետարան			
<div>ՔԲ</div> <div>ՔՈԲ</div> <div>—</div> <div>—</div>	<div>Քարե բնակելի</div> <div>Քարե ոչ բնակելի</div> <div>Գոյություն ունեցող ջրթող խողովակներ</div> <div>Գոյություն ունեցող մալուխային գծեր</div>	<div>—</div> <div>—</div> <div>—</div>	<div>Գոյություն ունեցող գազի գիծ</div> <div>Գոյություն ունեցող հոսանքի գծեր</div> <div>Ծառեր, կանաչ տարածքներ</div> <div>Գոյություն ունեցող լուսավորության սյուներ</div>					Քասախի համայնքի փողոցների հիմնանորոգում			
				Տնօրեն	Լ.Լևոնյան	Ստորագր.		Ուղեհանգիստ		Փուլ	Թերթ
				Նախագծեց	Ա.Հովհաննիսյան	Ստորագր.		Ճանապարհային մաս		ԱՆ	1-01
								Իրադրության հատակագիծ		«ՄԱՐԳԻՍ ԵՎ ՄԱՐԻԱՆՆԱ» ՍՊԸ	



ՊԱՅՄԱՆԱԿԱՆ ՆՇԱՆՆԵՐ				Պաշտոն	Անուն.Ազգանուն	Ստոր.	Ամիս Ամսաթիվ	Պատվիրատու՝ Քասախի համայնքապետարան			
Բ	ՔԲ	Քարե բնակելի	Գոյություն ունեցող գազի գիծ					Քասախի համայնքի փողոցների հիմնանորոգում			
	ՔՈԲ	Քարե ոչ բնակելի	Գոյություն ունեցող հոսանքի գծեր								
	Զ	Գոյություն ունեցող ջրթող խողովակներ	Ծառեր, կանաչ տարածքներ	Տնօրեն	Լ.Լևոնյան	Կն					
	Զ	Գոյություն ունեցող մալուխային գծեր	Գոյություն ունեցող լուսավորության սյուներ	Նախագծեց	Ա.Հովհաննիսյան	Կն					
			Երթևեկելի մասի եզր								
			Կողնակների եզր								
								Փոված հատակագիծ		«ՄԱՐԳԻՍ ԵՎ ՄԱՐԻԱՆՆԱ»ՍՊԸ	

Մ 1:500 հորիզոնական
Մ 1:500 ուղղահայաց


Նախագծային տվյալներ	Թեքություն, %, ուղղահայաց կորեր
	Կարմիր նիշեր, մ
Փաստացի տվյալներ	Սև նիշեր, մ
	Հեռավորություն, մ
Պիկետ Հատակագծի տարեր Կիլոմետրեր	

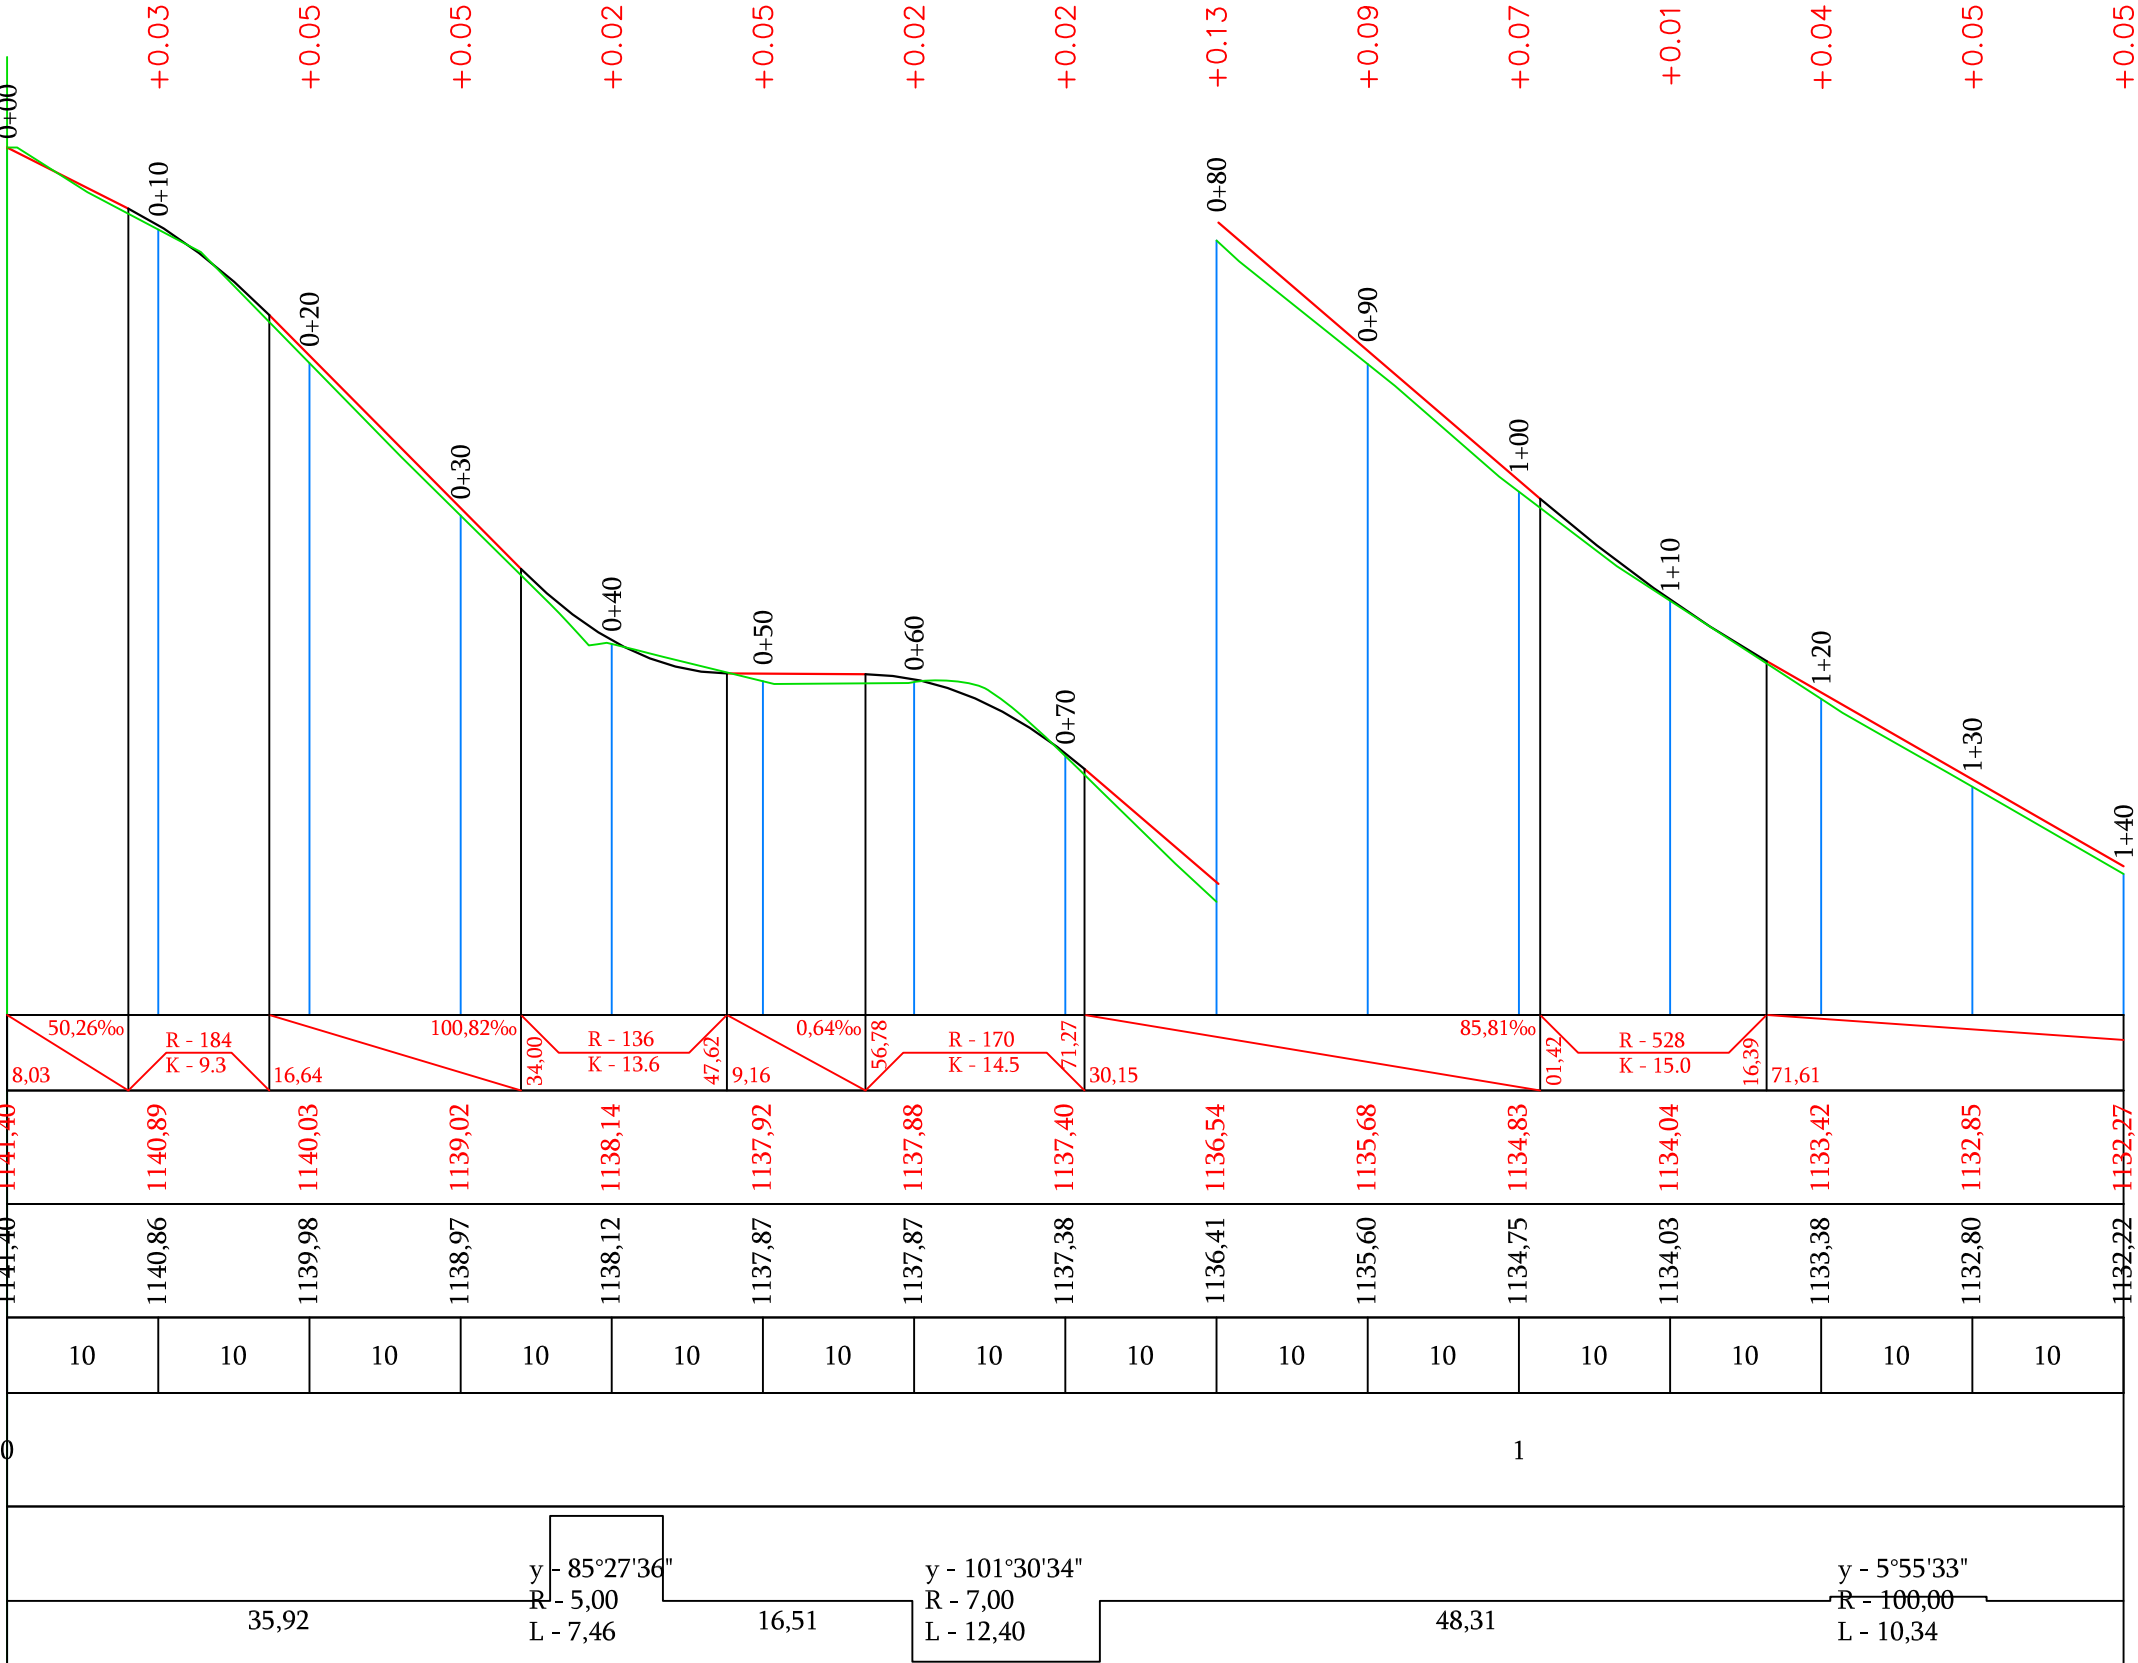

Պաշտոն	Անուն.Ազգանուն	Ստոր.	Ամիս Ամսաթիվ	Պատվիրատու՝ Քասախի համայնքապետարան		
				Քասախի համայնքի փողոցների հիմնանորոգում		
Տնօրեն	Լ.Լևոնյան	Գրք		Հանապարհային մաս	Փուլ	Թերթ
Նախագծեց	Ա.Հովհաննիսյան	Գրք			ԱՆ	3-01
				Երկայնական կտրվածք	«ՍԱՐԳԻՍ ԵՎ ՄԱՐԻԱՆՆԱ»ՍՊԸ	

Մ 1:500 հորիզոնական
Մ 1:500 ուղղահայաց

Նախագծային տվյալներ	Թեքություն, ‰, ուղղահայաց կորեր				
	Կարմիր նիշեր, մ				
Փաստացի տվյալներ	Սև նիշեր, մ				
	Հեռավորություն, մ				
Պիկետ Հատակագծի տարեր Կիլոմետրեր					
	y - 5°00'45" R - 120,00 L - 10,50				

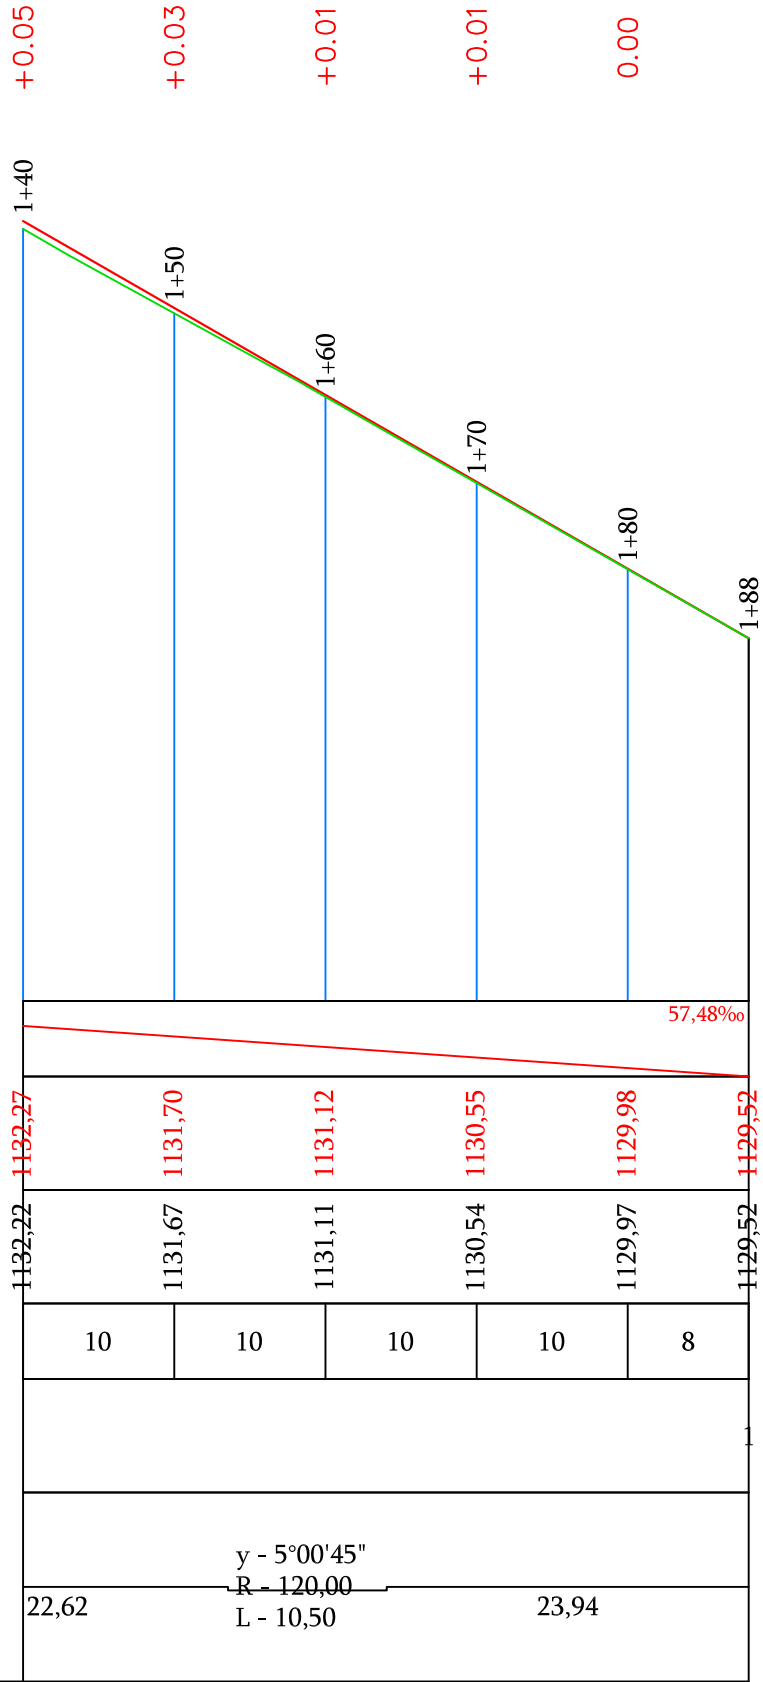

Պաշտոն	Անուն.Ազգանուն	Ստոր.	Ամիս Ամսաթիվ	Պատվիրատու՝ Քասախի համայնքապետարան		
				Քասախի համայնքի փողոցների հիմնանորոգում		
Տնօրեն	Լ.Լևոնյան	10.05		Հանապարհային մաս	Փուլ	Թերթ
Նախագծեց	Ա.Հովհաննիսյան	5.11.2020			ԱՆ	3-02
				Երկայնական կտրվածք	«ՍԱՐԳԻՍ ԵՎ ՄԱՐԻԱՆՆԱ»ՍՊԸ	



The diagram shows a rectangular domain with a horizontal blue line and a vertical cyan line intersecting at the center. The bottom half is divided by a vertical blue line. The top half contains a red rectangular structure with diagonal lines and labels '15' and '0,60'. The bottom half contains labels '2,00' and '2.60'.

The diagram illustrates the geometry of a rectangular structure, likely a bridge or a wall, with a central vertical axis. The structure is divided into four sections by three vertical lines. The top section is a rectangle with a height of 15. The middle section is a trapezoid with a height of 15. The bottom section is a rectangle with a height of 15. The total height is 45. The width of the structure is 2.60. The central vertical axis is labeled 1137.87. The vertical lines are labeled 1137.92, 1137.91, 1137.88, 1137.85, and 1137.84. The horizontal lines are labeled 0.60, 2.00, 2.00, and 0.60.

Figure 1: A schematic diagram of a 1D lattice chain with N sites. The chain is represented by a horizontal line with vertical segments at each site. A red line highlights a specific path or state. A vertical cyan line is positioned between sites 15 and 16. The diagram is divided into three sections by vertical blue lines. The left section has a width of 2.60 and a height of 1136.46. The middle section has a width of 2.60 and a height of 1136.41. The right section has a width of 2.60 and a height of 1136.37. The total height of the chain is 1136.58. The red line starts at the bottom left, goes up to the top, then down to the middle, then up to the top, then down to the middle, then up to the top, and finally down to the middle at the right end. The vertical cyan line is at the boundary between the middle and right sections.




Մ 1:100 հորիզոնական Մ 1:100 ուղղահայաց	
Նախագծային տվյալներ	Թեքություն, ‰, Երկարություն, մ
	Կարմիր նիշեր, մ
Փաստացի տվյալներ	Սև նիշեր, մ
	Հեռավորություն, մ

Մ 1:100 հորիզոնական Մ 1:100 ուղղահայաց	
Նախագծային տվյալներ	Թեքություն, ‰, Երկարություն, մ
	Կարմիր նիշեր, մ
Փաստացի տվյալներ	Սև նիշեր, մ
	Հեռավորություն, մ

Պաշտոն	Անուն.Ազգանուն	Ստոր.	Ամիս Ամսաթիվ	Պատվիրատու՝ Քասախի համայնքապետարան				
				Քասախի համայնքի փողոցների հիմնանորոգում				
Տնօրեն	Լ.Լևոնյան					Փուլ	Թերթ	Թերթեր
						ԱՆ	4-01	52
Նախագծեց	Ա.Հովհաննիսյան			Հանապարհային մաս				
				Լայնական կտրվածքներ		«ՍԱՐԳԻՍ ԵՎ ՄԱՐԻԱՆՆԱ»ՍՊԸ		



Մ 1:100 հորիզոնական
Մ 1:100 ուղղահայաց

Նախագծային տվյալներ	Թեքություն, ‰, Երկարություն, մ
	Կարմիր նիշեր, մ
Փաստացի տվյալներ	Սև նիշեր, մ
	Հեռավորություն, մ

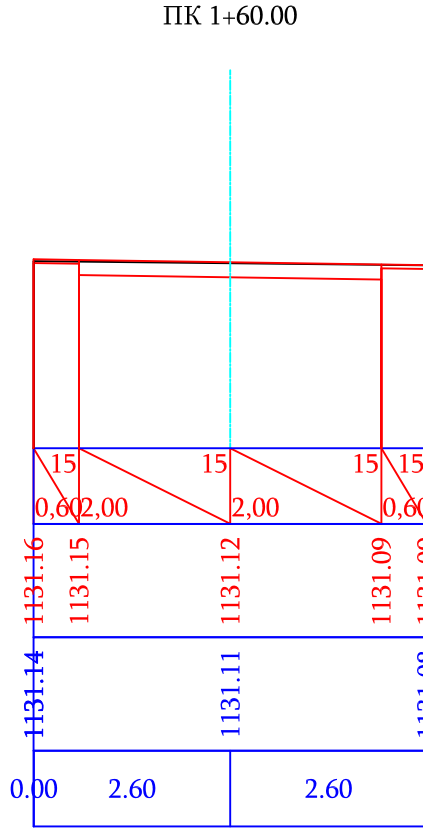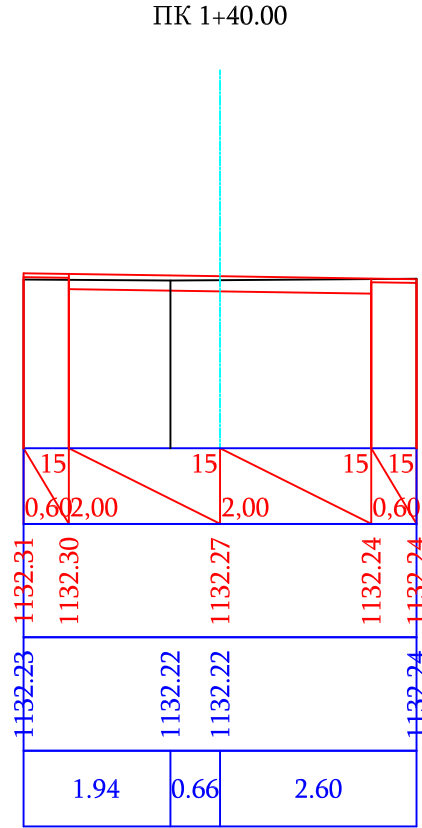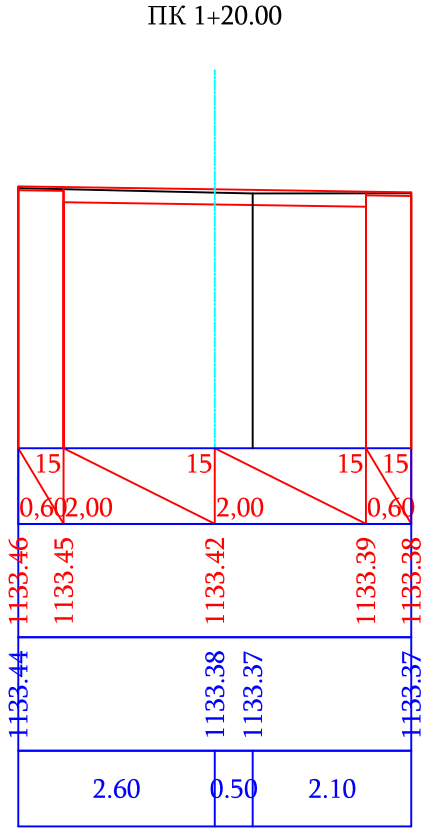


Մ 1:100 հորիզոնական
Մ 1:100 ուղղահայաց


Նախագծային տվյալներ	Թեքություն, ‰, Երկարություն, մ
	Կարմիր նիշեր, մ
Փաստացի տվյալներ	Սև նիշեր, մ
	Հեռավորություն, մ

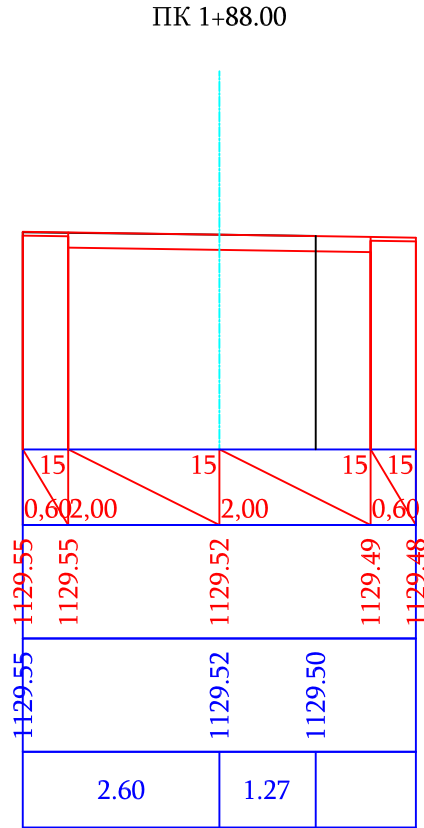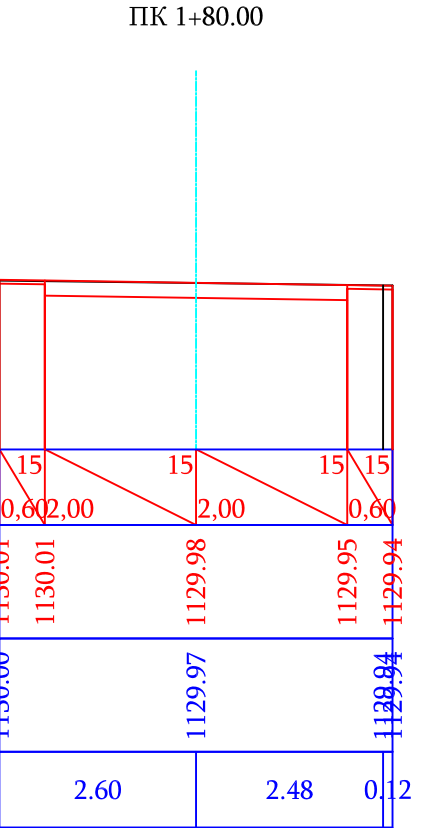

Պաշտոն	Անուն.Ազգանուն	Ստոր.	Ամիս Ամսաթիվ	Պատվիրատու՝ Քասախի համայնքապետարան		
				Քասախի համայնքի փողոցների հիմնանորոգում		
Տնօրեն	Լ.Լևոնյան	12.05		Հանապարհային մաս	Փուլ	Թերթ
Նախագծեց	Ա.Հովհաննիսյան	5.12.2024			ԱՆ	4-02
				Լայնական կտրվածքներ	«ՍԱՐԳԻՍ ԵՎ ՄԱՐԻԱՆՆԱ»ՍՊԸ	

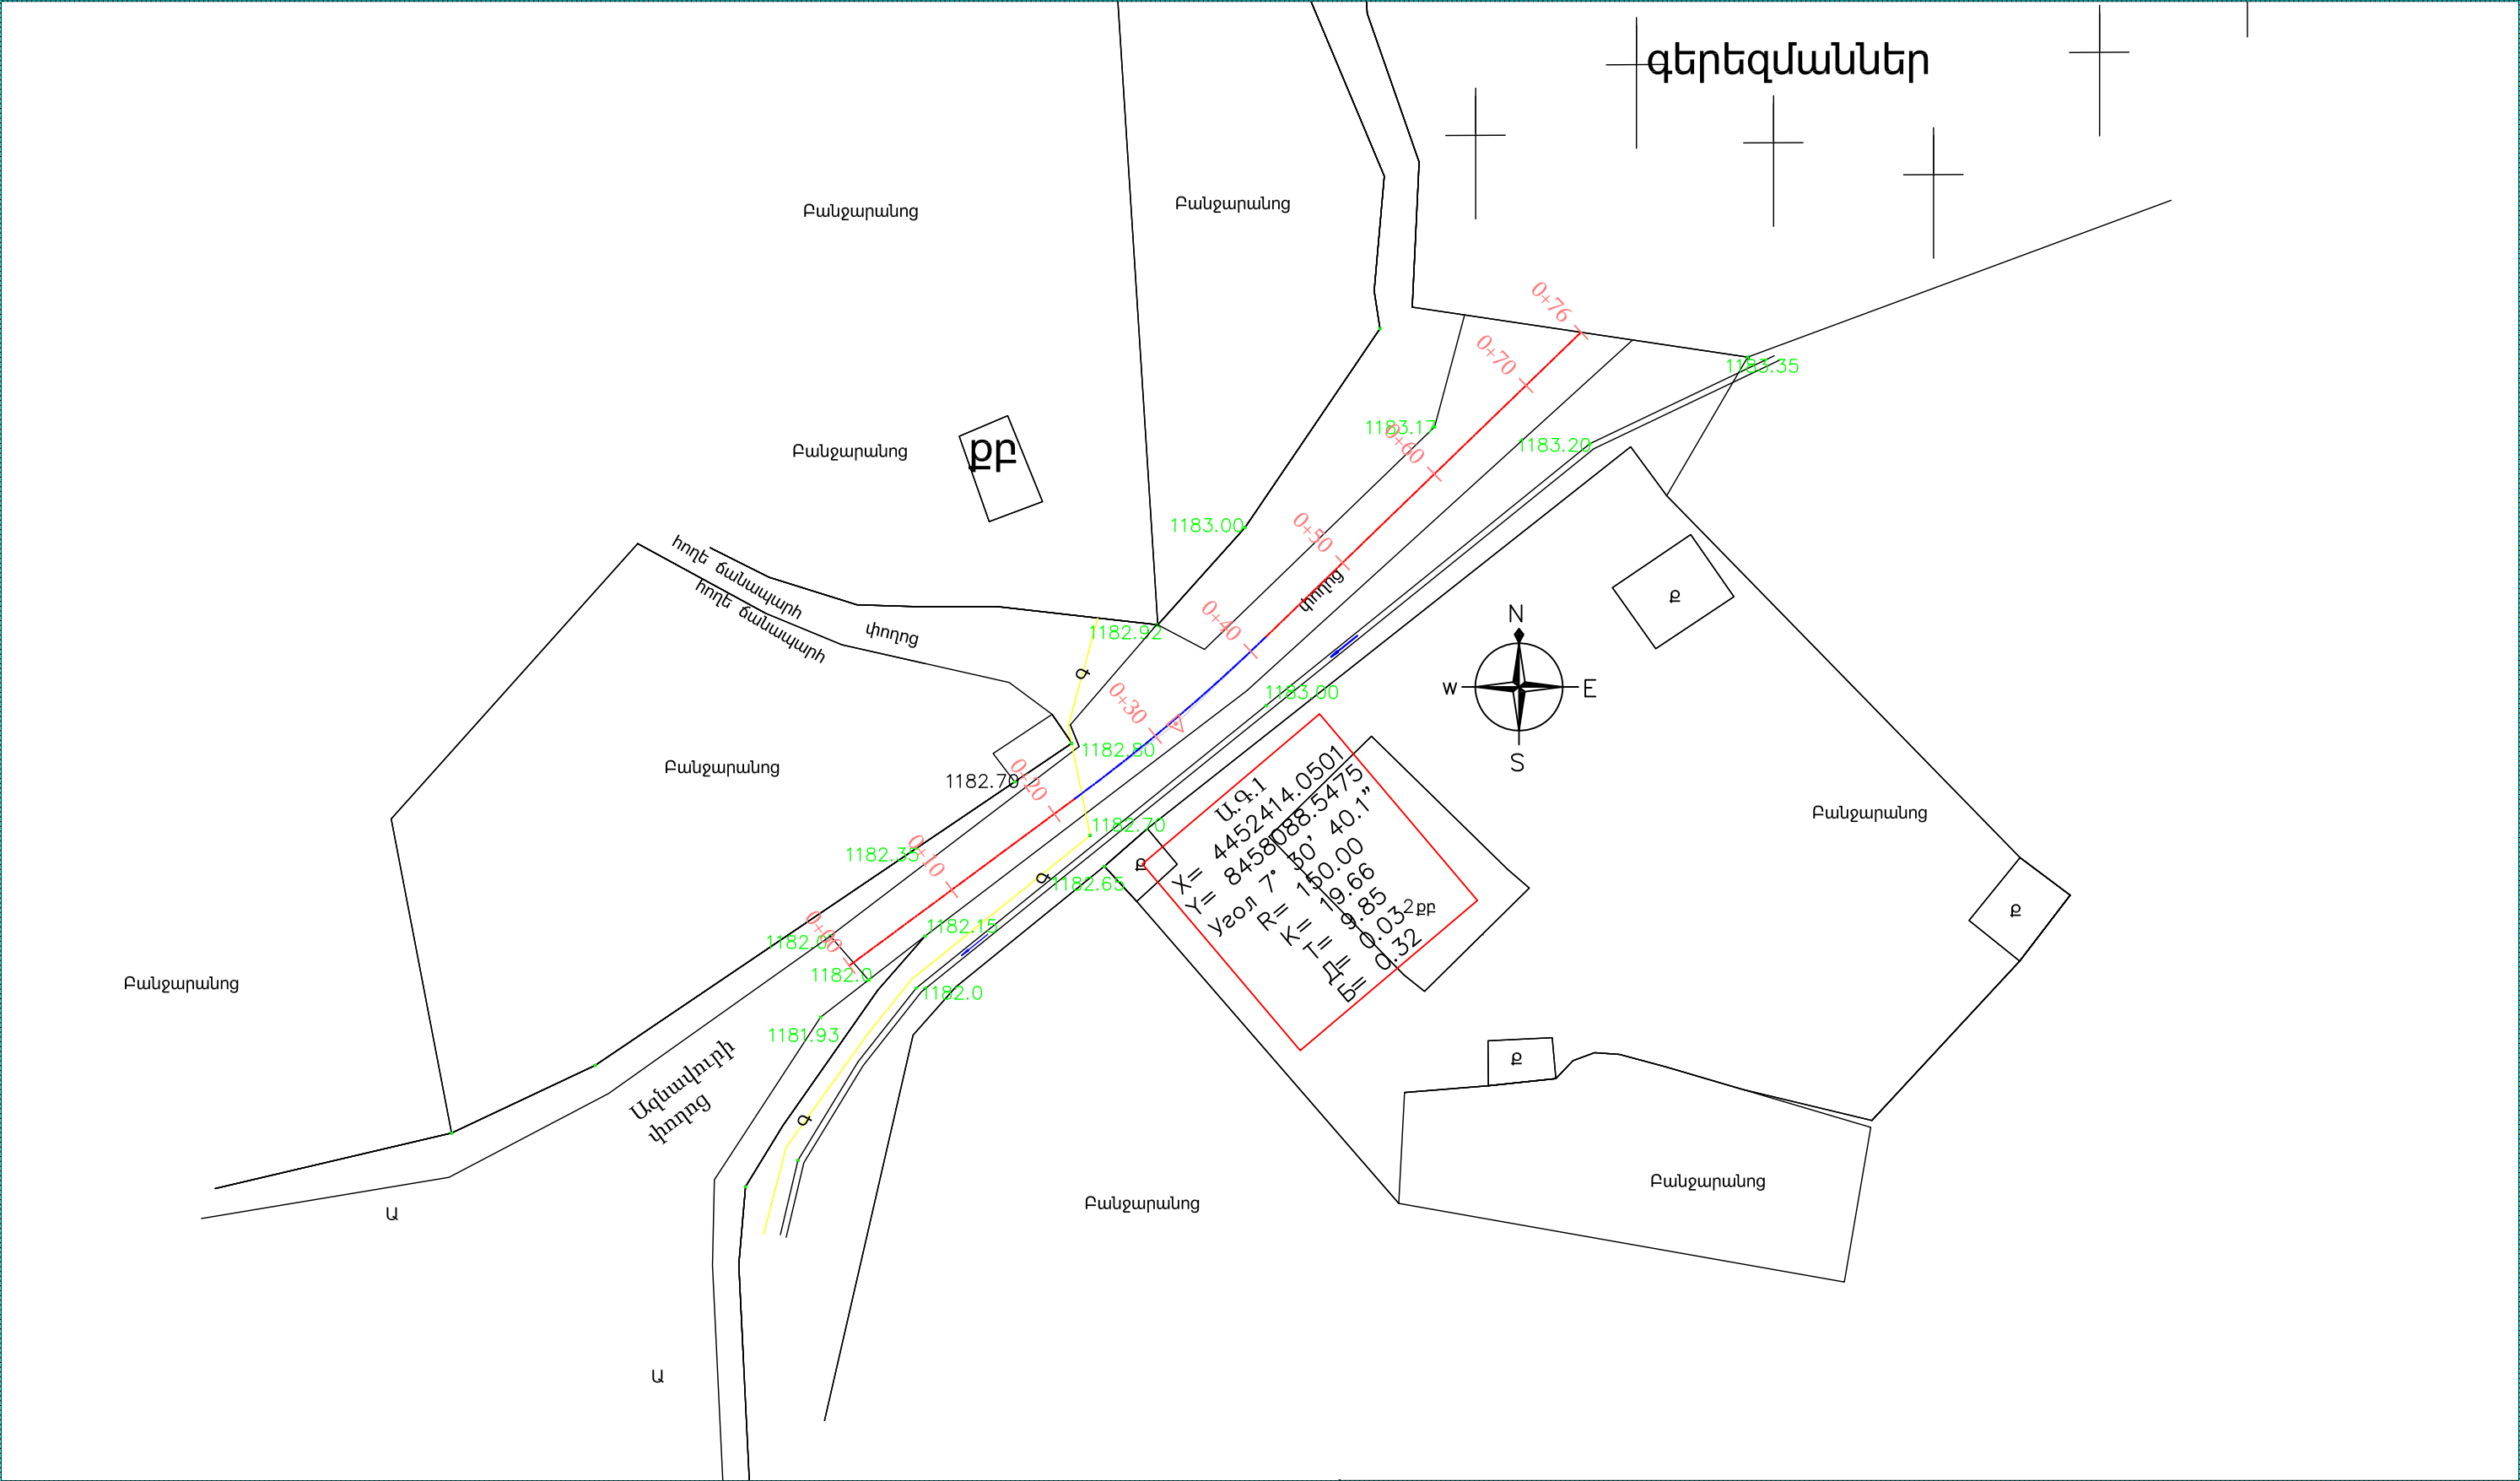


ՊԱՅՄԱՆԱԿԱՆ ՆՇԱՆՆԵՐ				Պաշտոն	Անուն.Ազգանուն	Ստոր.	Ամիս (ամսաթիվ)	Պատվիրատու՝ Քասախի համայնքապետարան			
<div>ՔԲ</div> <div>ՔՈԲ</div> <div>— Զ —</div> <div>—•—•—</div> <div>—•—•—</div>	<div>Քարե բնակելի</div> <div>Քարե ոչ բնակելի</div> <div>Գոյություն ունեցող ջրթող խողովակներ</div> <div>Գոյություն ունեցող մալուխային գծեր</div>	<div>— ԳԱԳ —</div> <div>—•—•—</div> <div>—•—•—</div>	<div>Գոյություն ունեցող գազի գիծ</div> <div>Գոյություն ունեցող հոսանքի գծեր</div> <div>Ծառեր, կանաչ տարածքներ</div> <div>Գոյություն ունեցող լուսավորության սյուներ</div>					Քասախի համայնքի փողոցների հիմնանորոգում			
				Տնօրեն	Լ.Լևոնյան	Ստոր.		Ազնավուրի փողոց		Փուլ	Թերթ
				Նախագծեց	Ա.Հովհաննիսյան	Ստոր.		Ճանապարհային մաս		ԱՆ	5-01
								Իրադրության հատակագիծ		«ՄԱՐԳԻՍ ԵՎ ՄԱՐԻԱՆՆԱ»ՍՊԸ	

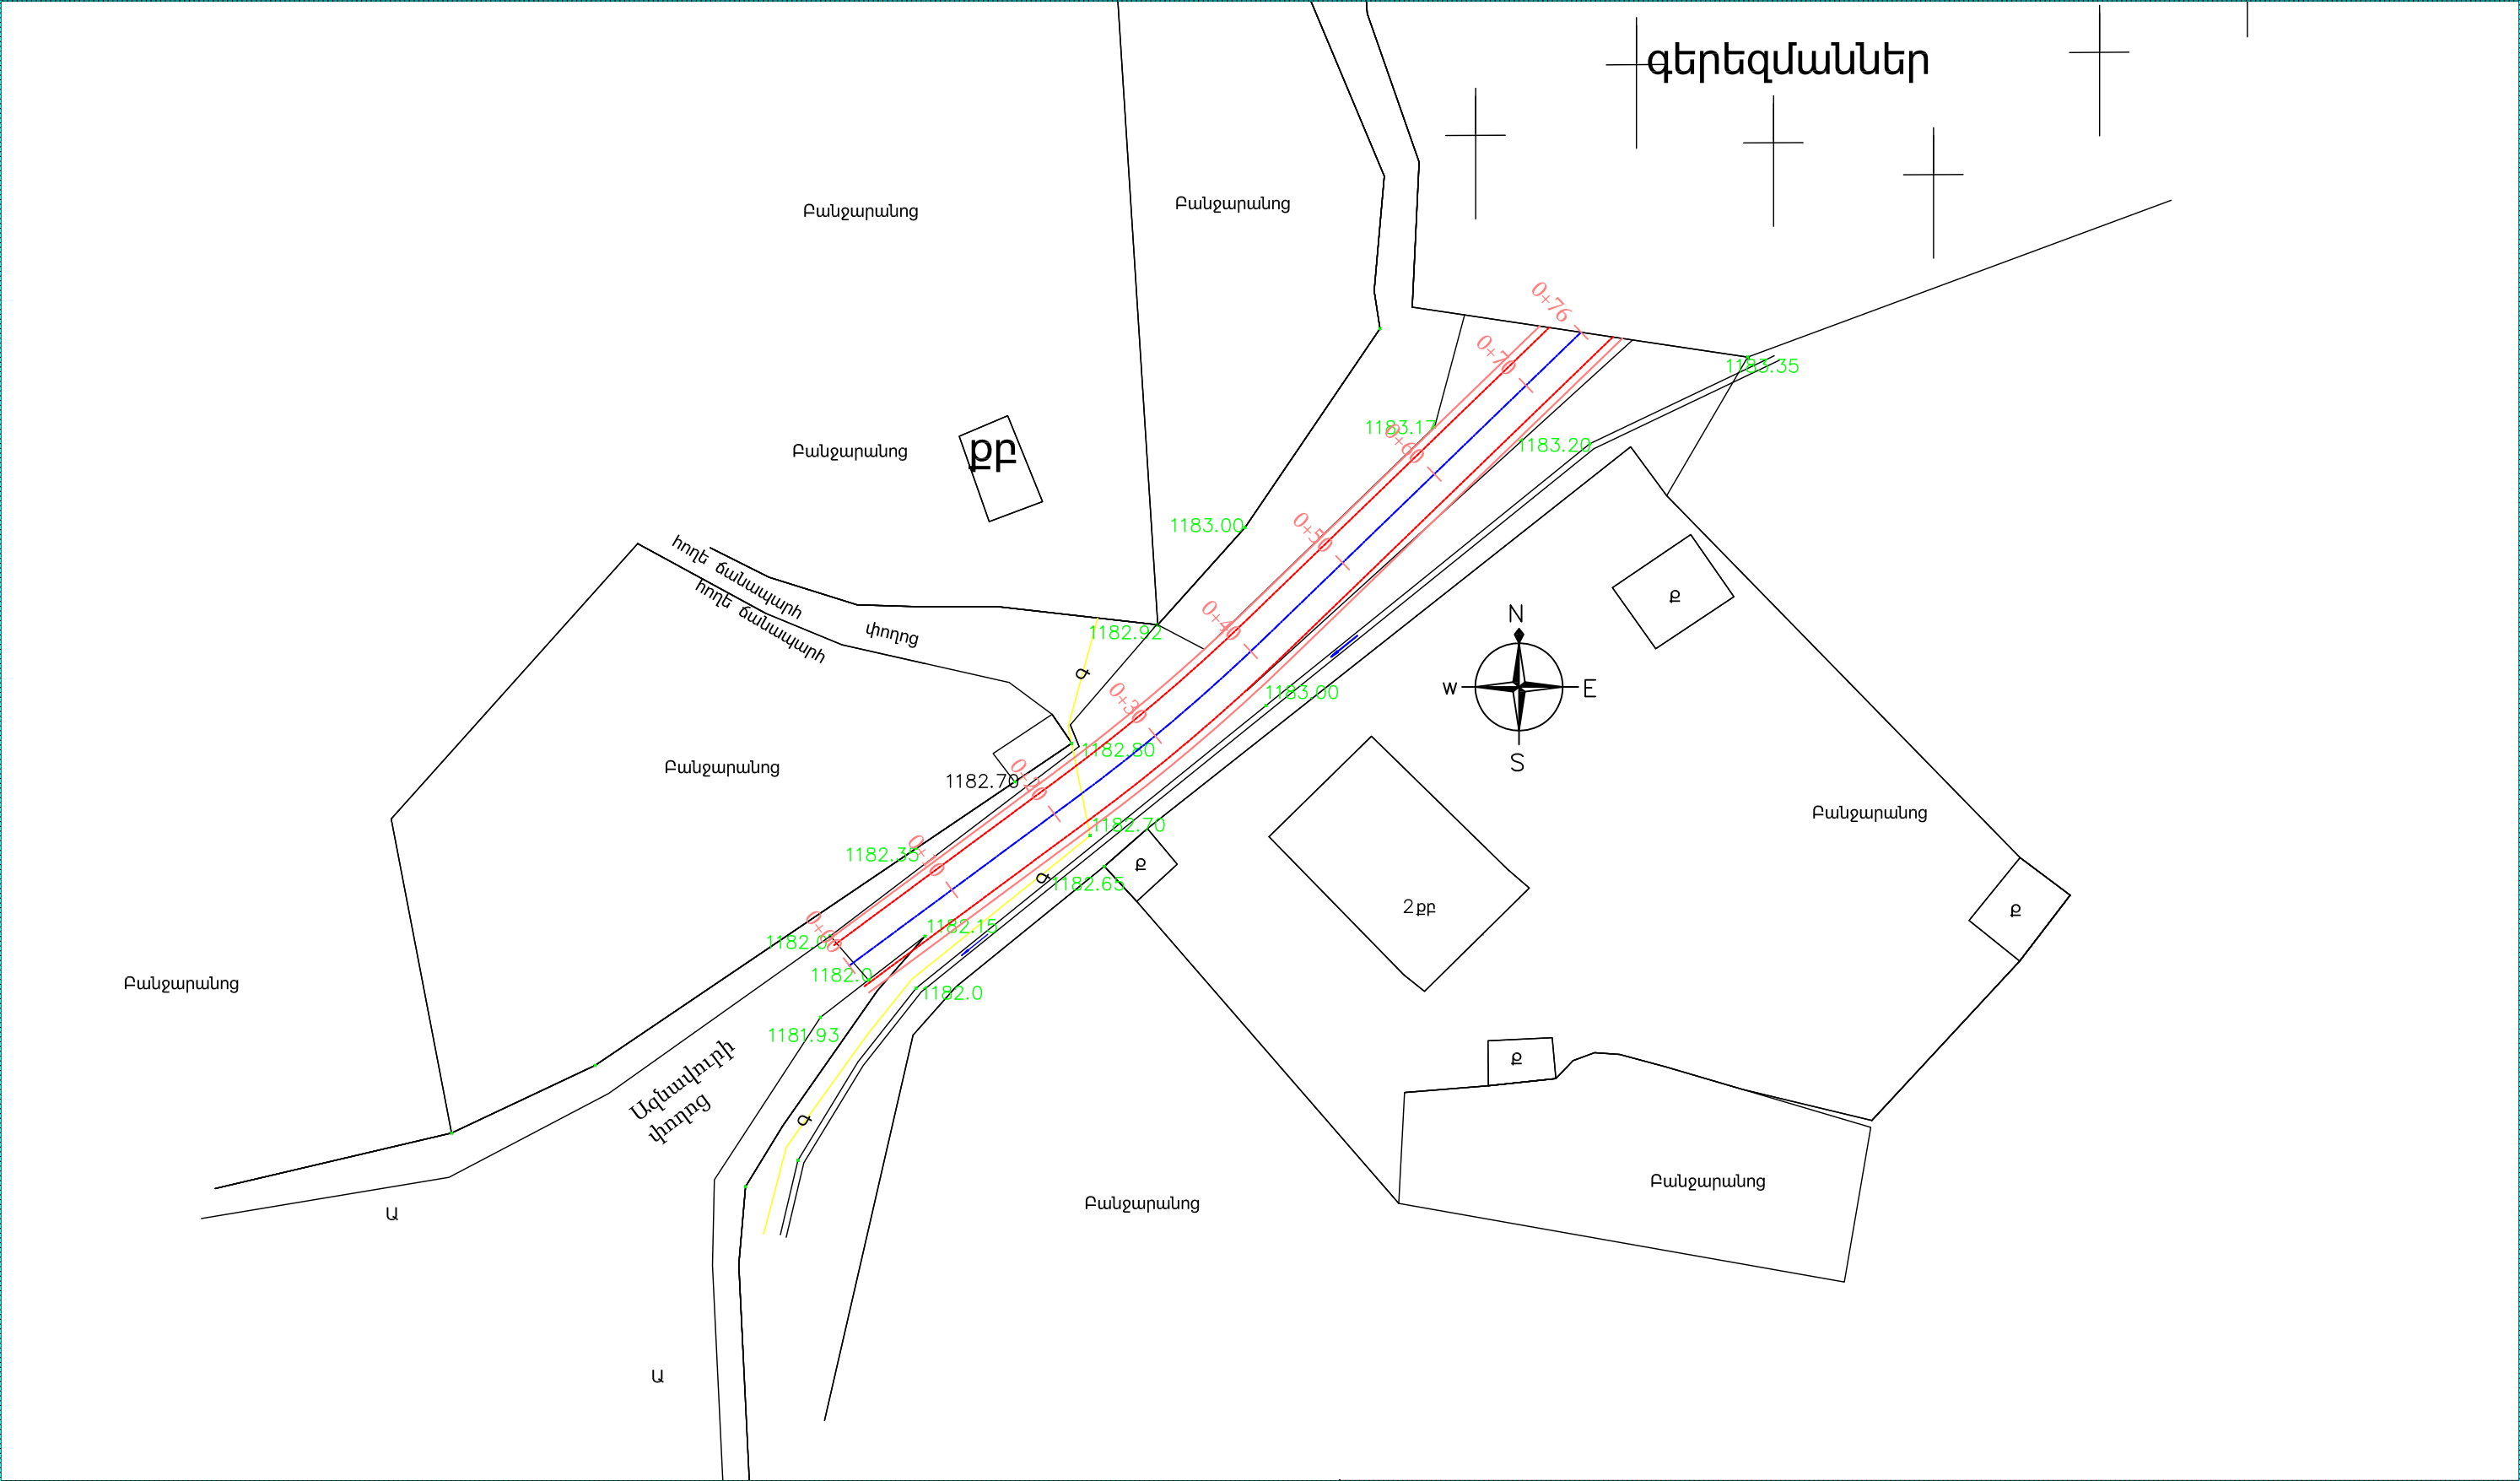

ՊԱՅՄԱՆԱԿԱՆ ՆՇԱՆՆԵՐ				Պաշտոն	Անուն.Ազգանուն	Ստոր.	Ամիս (ամսաթիվ)	Պատվիրատու՝ Քասախի համայնքապետարան			
ՔԲ	Քարե բնակելի		Գոյություն ունեցող գազի գիծ					Քասախի համայնքի փողոցների հիմնանորոգում			
ՔՈԲ	Քարե ոչ բնակելի		Գոյություն ունեցող հոսանքի գծեր					Ազնավուրի փողոց		Փուլ	Թերթ
	Գոյություն ունեցող ջրթող խողովակներ		Ծառեր, կանաչ տարածքներ	Տնօրեն	Լ.Լևոնյան			Ճանապարհային մաս			
	Գոյություն ունեցող մալուխային գծեր		Գոյություն ունեցող լուսավորության սյուներ	Նախագծեց	Ա.Հովհաննիսյան			Փոված հատակագիծ			
			Երթևեկելի մասի եզր					«ՄԱՐԳԻՍ ԵՎ ՄԱՐԻԱՆՆԱ» ՍՊԸ			
			Կողնակների եզր								

Մ 1:500 հորիզոնական
Մ 1:500 ուղղահայաց




Նախագծային տվյալներ	Թեքություն, ‰, ուղղահայաց կորեր
	Կարմիր նիշեր, մ
Փաստացի տվյալներ	Սև նիշեր, մ
	Հեռավորություն, մ
Պիկետ Հատակագծի տարեր Կիլոմետրեր	

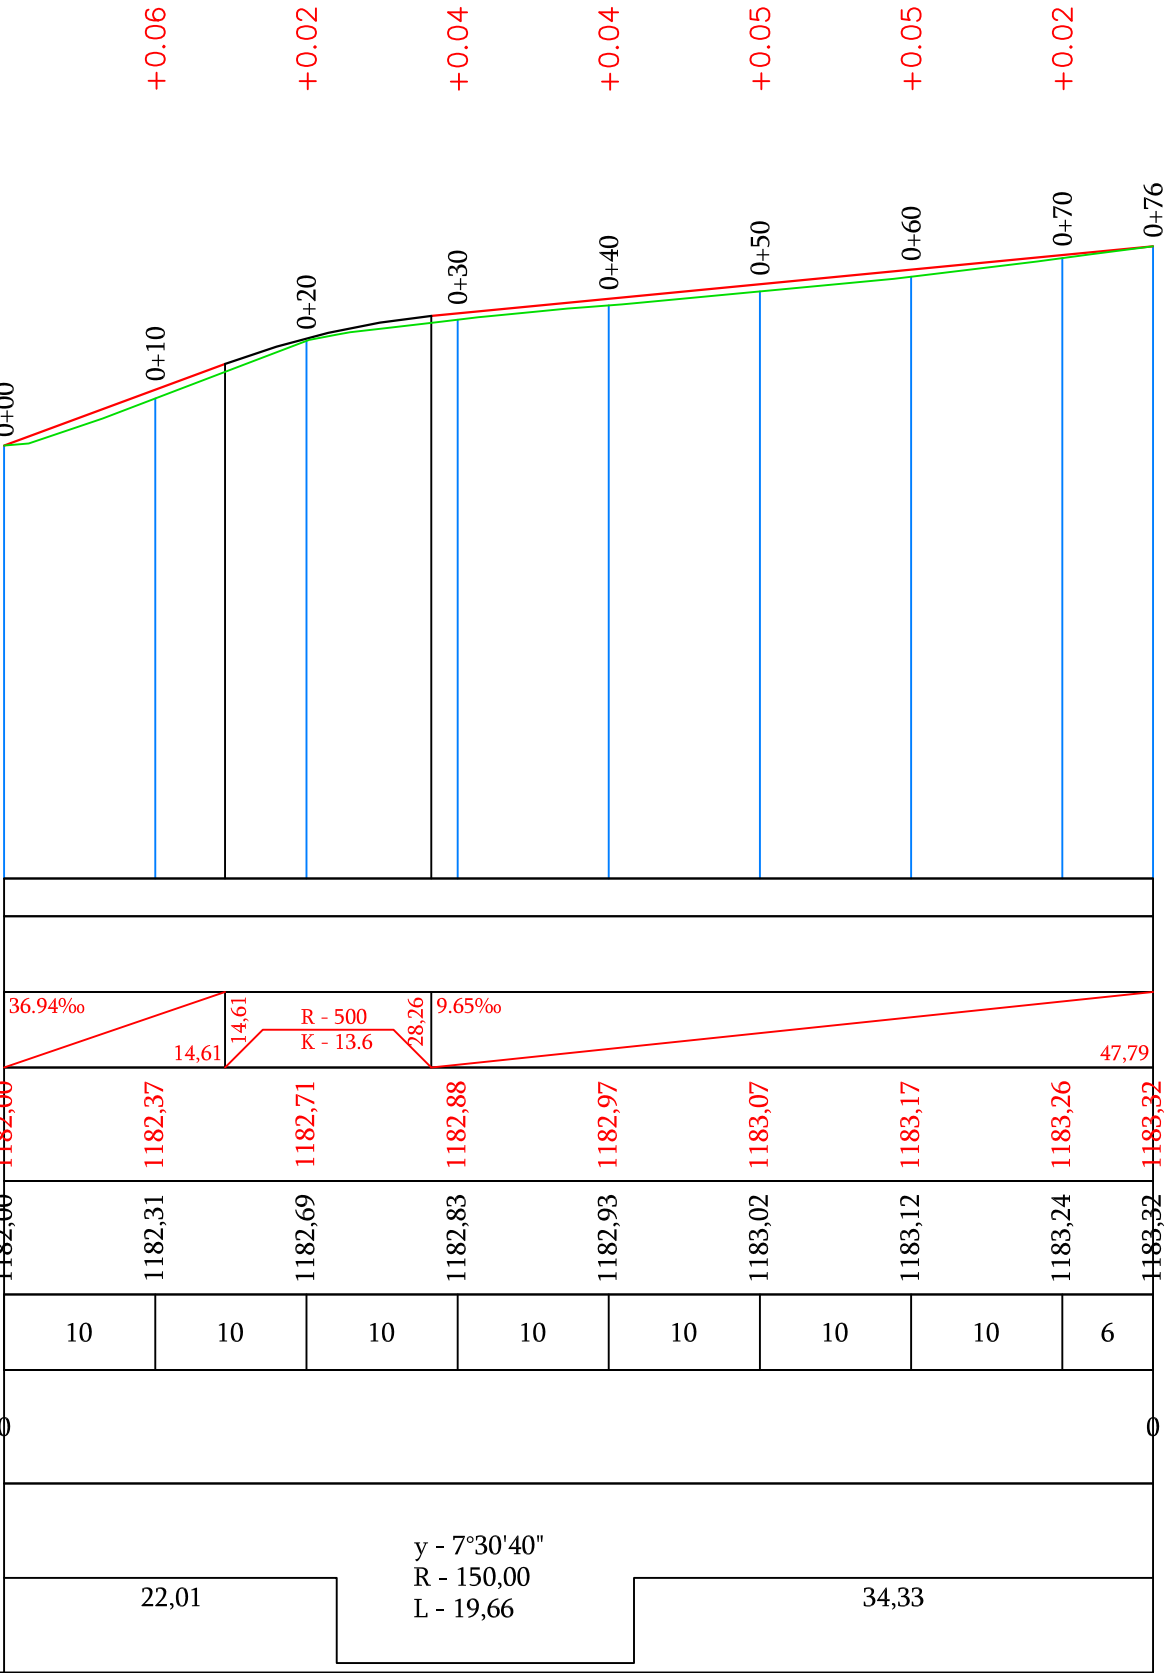

Պաշտոն	Անուն.Ազգանուն	Ստոր.	Ամիս Ամսաթիվ	Պատվիրատու՝ Քասախի համայնքապետարան		
				Քասախի համայնքի փողոցների հիմնանորոգում		
Տնօրեն	Լ.Լևոնյան	հոգ		Ազնավուրի փողոց	Փուլ	Թերթ
Նախագծեց	Ա.Հովհաննիսյան	հիմն		Ճանապարհային մաս	ԱՆ	7-01
				Երկայնական կտրվածք	«ՍԱՐԳԻՍ ԵՎ ՄԱՐԻԱՆՆԱ»ՍՊԸ	



Մ 1:100 հորիզոնական
Մ 1:100 ուղղահայաց

Նախագծային տվյալներ	Թեքություն, ‰, Երկարություն, մ
Փաստացի տվյալներ	Կարմիր նիշեր, մ
	Սև նիշեր, մ
	Հեռավորություն, մ

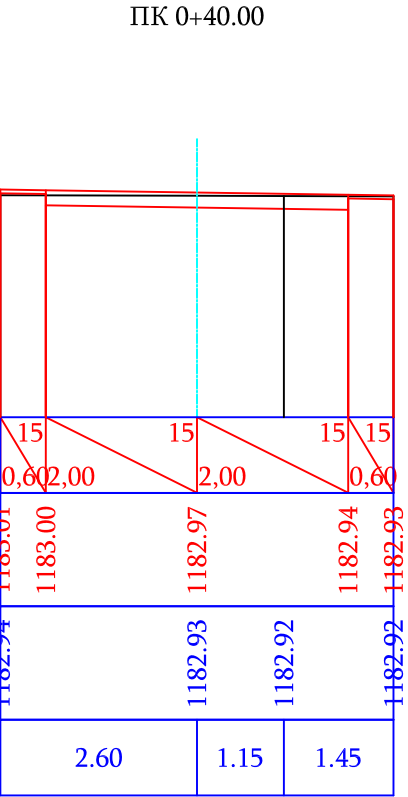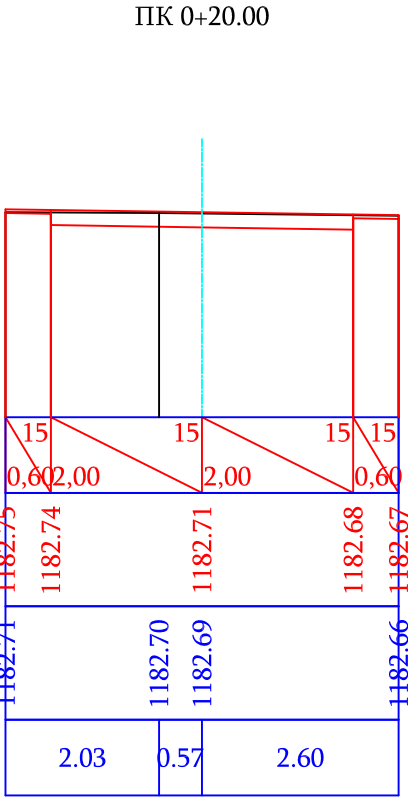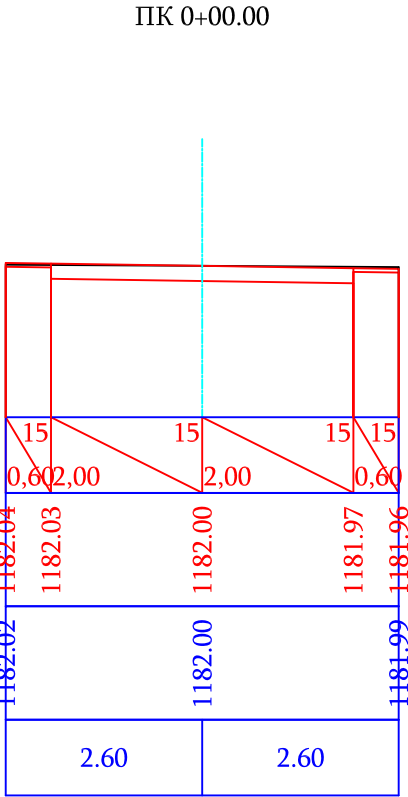


Մ 1:100 հորիզոնական
Մ 1:100 ուղղահայաց


Նախագծային տվյալներ	Թեքություն, ‰, Երկարություն, մ
Փաստացի տվյալներ	Կարմիր նիշեր, մ
	Սև նիշեր, մ
	Հեռավորություն, մ

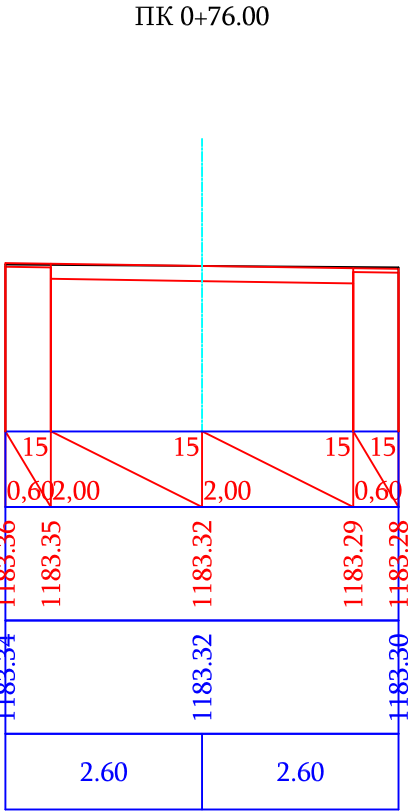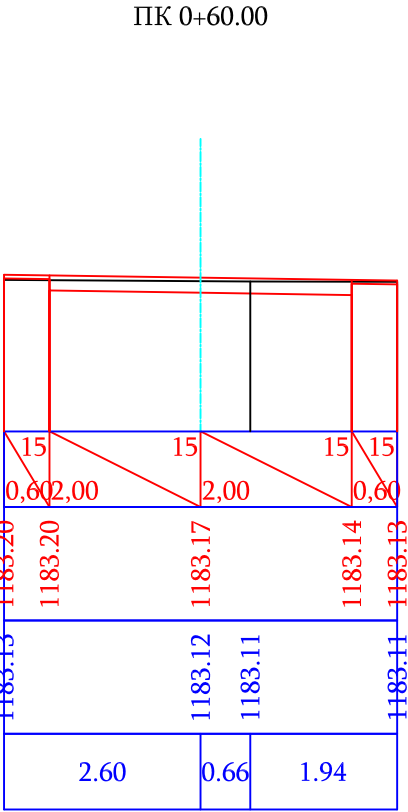

Պաշտոն	Անուն.Ազգանուն	Ստոր.	Ամիս Ամսաթիվ	Պատվիրատու՝ Քասախի համայնքապետարան		
				Քասախի համայնքի փողոցների հիմնանորոգում		
Տնօրեն	Լ.Լևոնյան	Կն		Ազնավուրի փողոց	Փուլ	Թերթ
Նախագծեց	Ա.Հովհաննիսյան	Կն		Ճանապարհային մաս	ԱՆ	8-01
				Լայնական կտրվածքներ	«ՍԱՐԳԻՍ ԵՎ ՄԱՐԻԱՆՆԱ»ՍՊԸ	

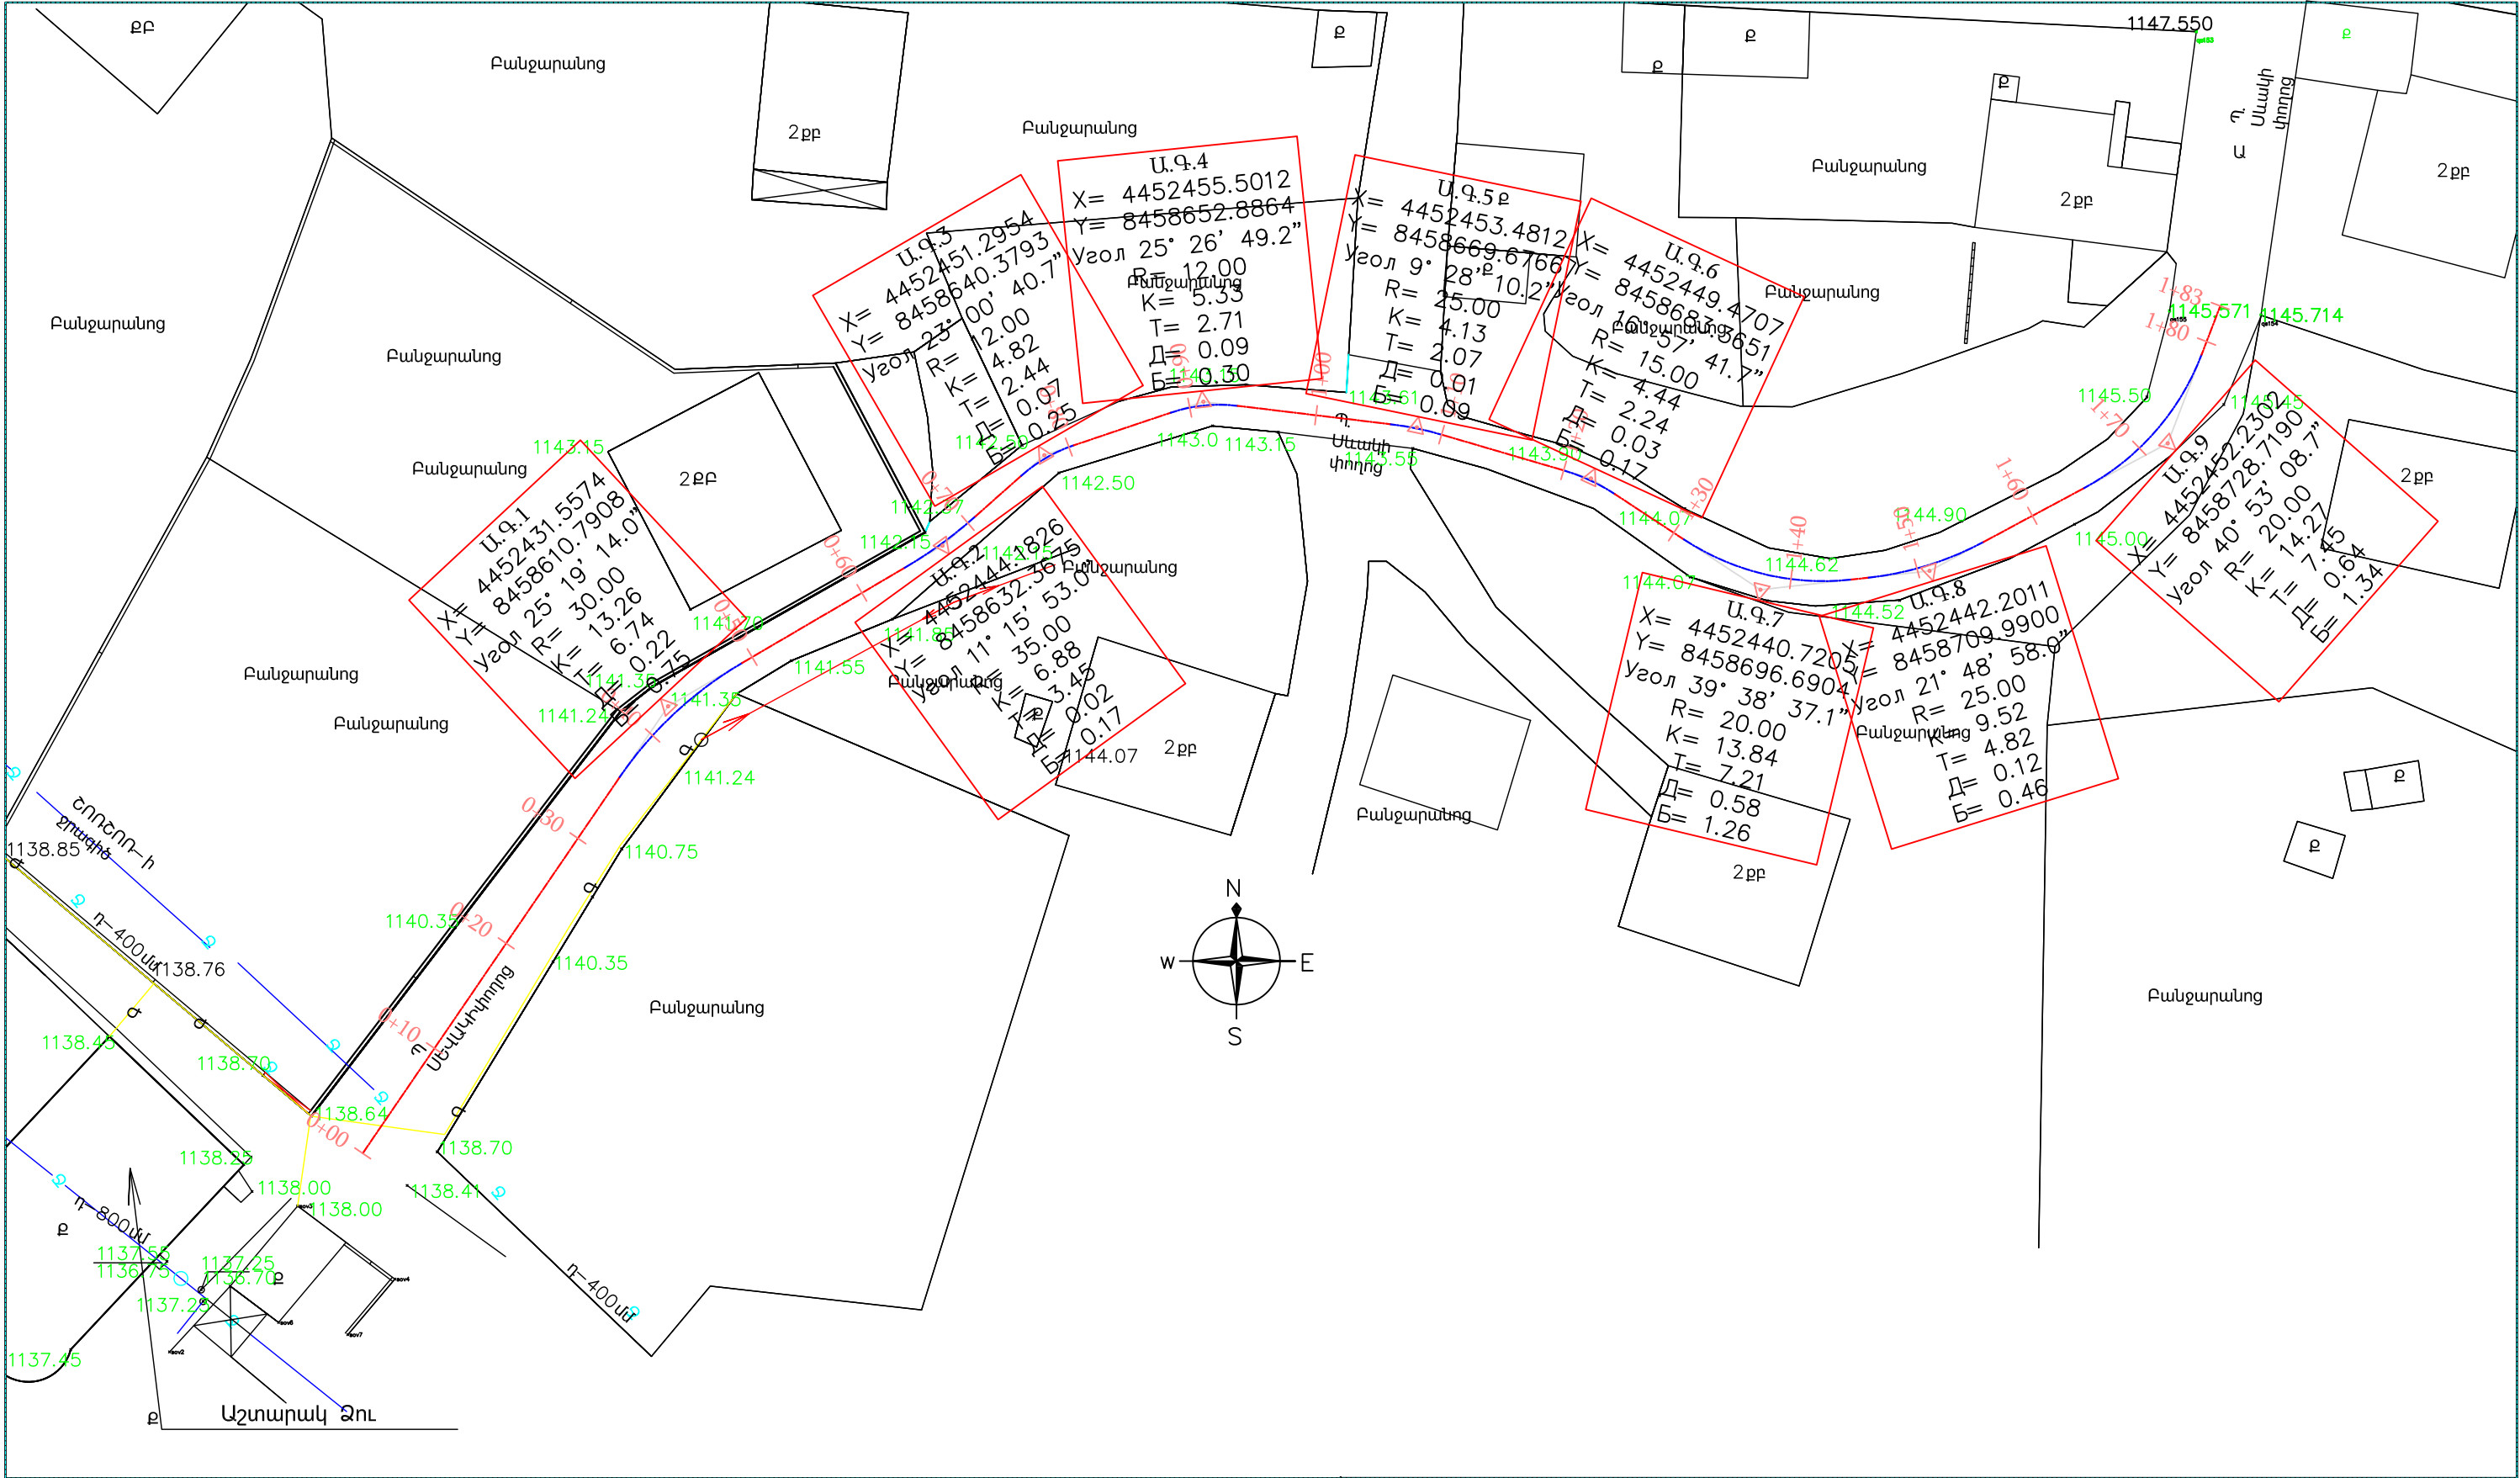


ՊԱՅՄԱՆԱԿԱՆ ՆՇԱՆՆԵՐ				Պաշտոն	Անուն.Ազգանուն	Ստոր.	Ամիս Ամսաթիվ	Պատվիրատու՝ Քասախի համայնքապետարան			
<div>ՔԲ</div> <div>ՔՈԲ</div> <div>Զ</div> <div>●●●●</div>	<div>Քարե բնակելի</div> <div>Քարե ոչ բնակելի</div> <div>Գոյություն ունեցող ջրթող խողովակներ</div> <div>Գոյություն ունեցող մալուխային գծեր</div>	<div>գազ</div> <div>Գոյություն ունեցող հոսանքի գծեր</div> <div>Ծառեր, կանաչ տարածքներ</div> <div>Գոյություն ունեցող լուսավորության սյուներ</div>						Քասախի համայնքի փողոցների հիմնանորոգում			
				Տնօրեն	Լ.Լևոնյան	Խոստ		Պարույր Սևակի փողոց	Փուլ	Թերթ	Թերթեր
				Նախագծեց	Ա.Հովհաննիսյան	Կնիս		Ճանապարհային մաս	ԱՆ	9-01	52
								Իրադրության հատակագիծ	«ՄԱՐԳԻՍ ԵՎ ՄԱՐԻԱՆՆԱ» ՍՊԸ		

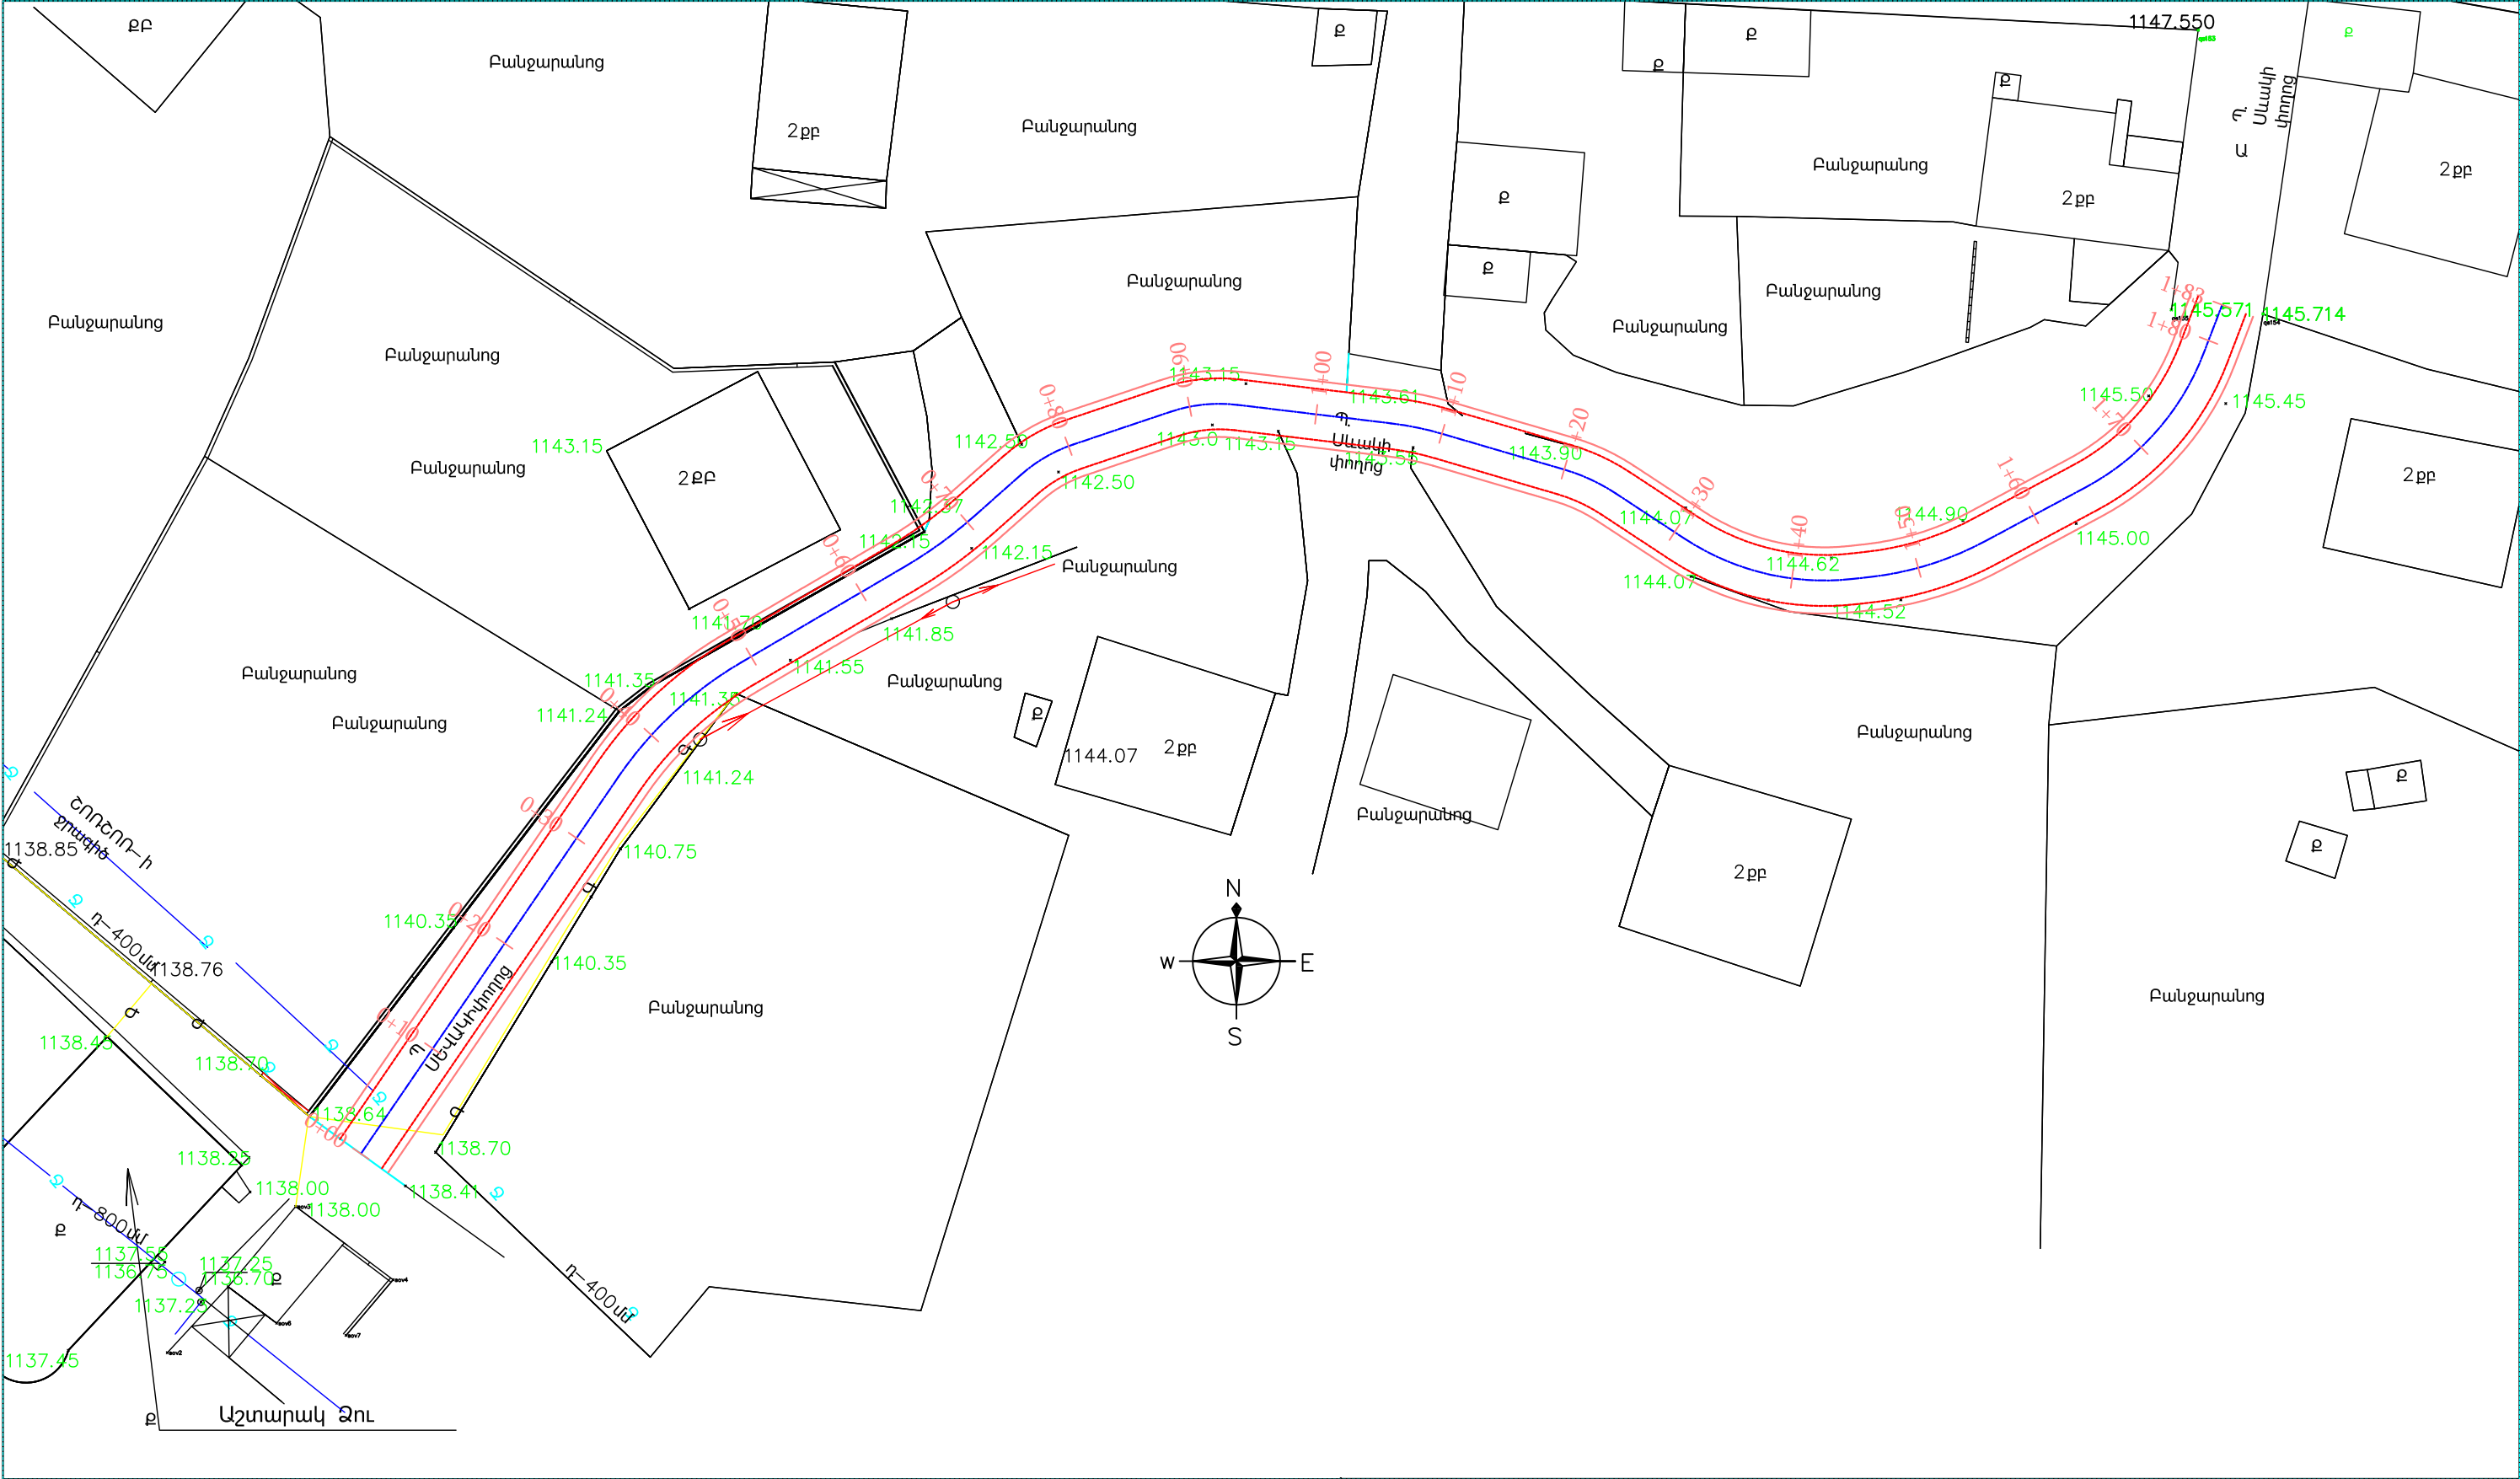

ՊԱՅՄԱՆԱԿԱՆ ՆՇԱՆՆԵՐ				Պաշտոն	Անուն.Ազգանուն	Ստոր.	Ամիս Ամսաթիվ	Պատվիրատու՝ Քասախի համայնքապետարան			
ՔԲ	Քարե բնակելի		Գոյություն ունեցող գազի գիծ					Քասախի համայնքի փողոցների հիմնանորոգում			
ՔՈԲ	Քարե ոչ բնակելի		Գոյություն ունեցող հոսանքի գծեր								
	Գոյություն ունեցող ջրթող խողովակներ		Ծառեր, կանաչ տարածքներ	Տնօրեն	Լ.Լևոնյան			Պարույր Սևակի փողոց	Փուլ	Թերթ	Թերթեր
	Գոյություն ունեցող մալուխային գծեր		Գոյություն ունեցող լուսավորության սյուներ	Նախագծեց	Ա.Հովհաննիսյան			Ճանապարհային մաս	ԱՆ	10-01	52
			Երթևեկելի մասի եզր								
			Կողմակների եզր								
								Փոված հատակագիծ			
								«ՄԱՐԳԻՍ ԵՎ ՄԱՐԻԱՆՆԱ»ՍՊԸ			

Մ 1:500 հորիզոնական
Մ 1:500 ուղղահայաց


Նախագծային տվյալներ	Թեքություն, ‰, ուղղահայաց կորեր
	Կարմիր նիշեր, մ
Փաստացի տվյալներ	Սև նիշեր, մ
	Հեռավորություն, մ
Պիկետ Հատակագծի տարեր Կիլոմետրեր	

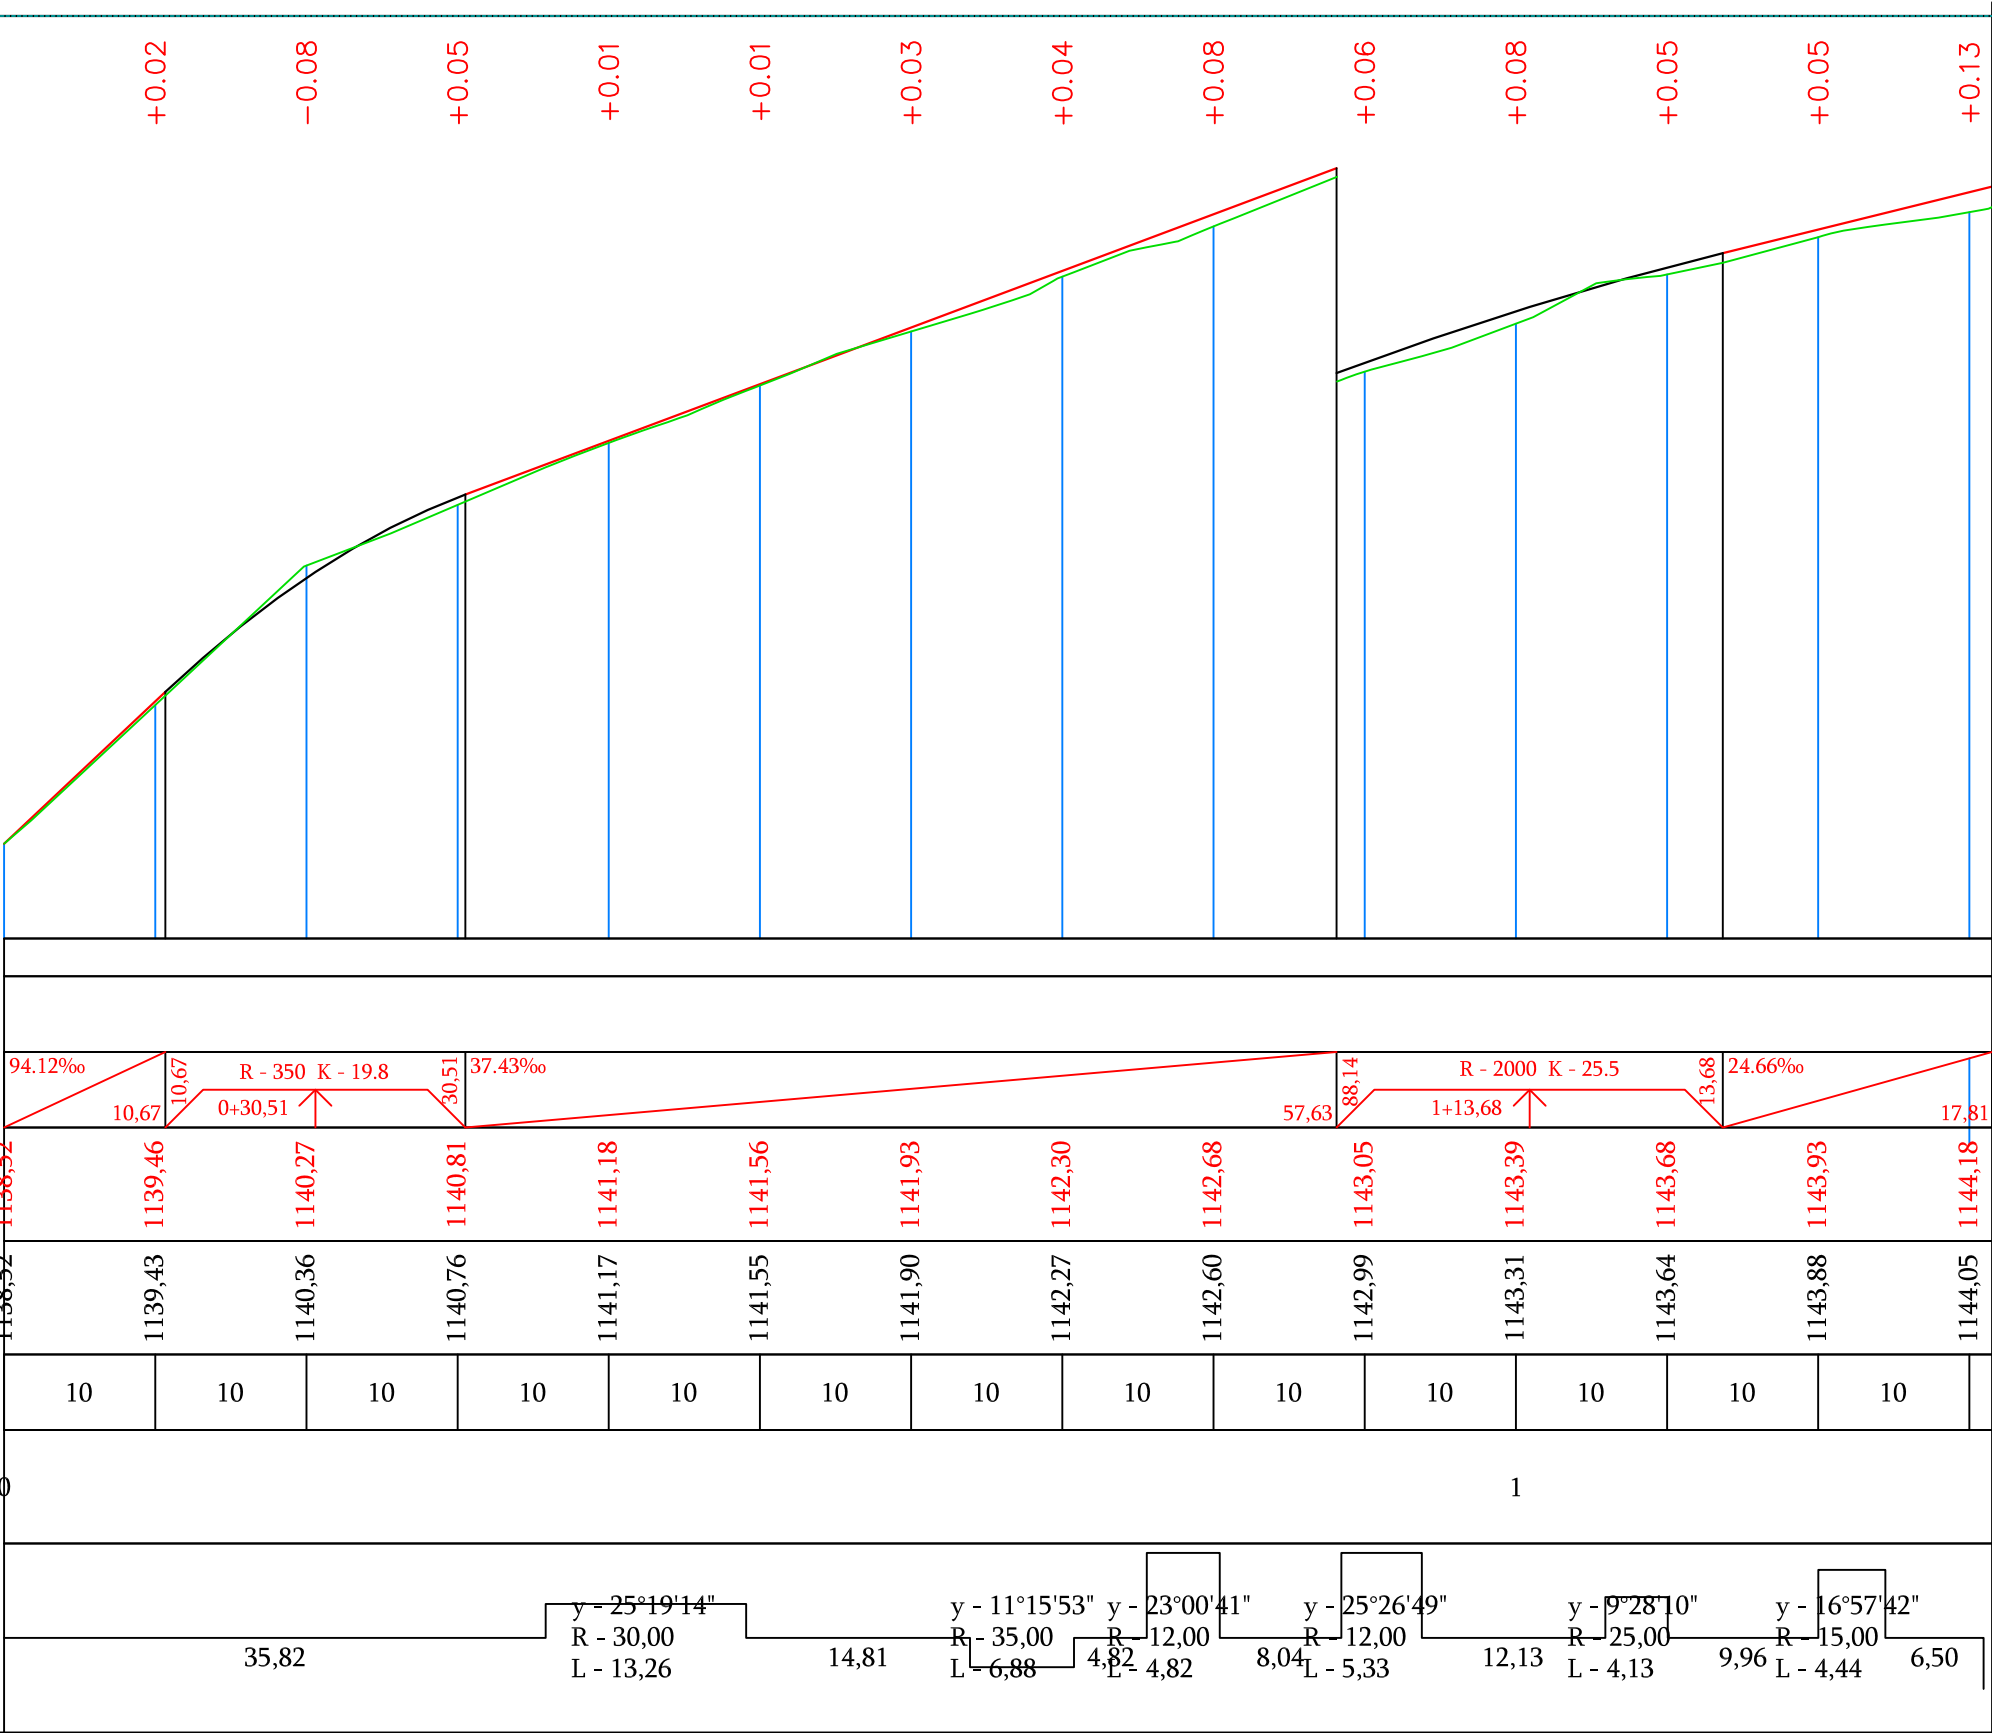

Պաշտոն	Անուն.Ազգանուն	Ստոր.	Ամիս Ամսաթիվ	Պատվիրատու՝ Քասախի համայնքապետարան		
				Քասախի համայնքի փողոցների հիմնանորոգում		
Տնօրեն	Լ.Լևոնյան	Գրք		Պարույր Սևակի փողոց	Փուլ	Թերթ
Նախագծեց	Ա.Հովհաննիսյան	Գրք		Հանապարհային մաս	ԱՆ	11-01
				Երկայնական կտրվածք	«ՍԱՐԳԻՍ ԵՎ ՄԱՐԻԱՆՆԱ»ՄՊԸ	

Մ 1:500 հորիզոնական
Մ 1:500 ուղղահայաց




Նախագծային տվյալներ	Թեքություն, ‰, ուղղահայաց կորեր
	Կարմիր նիշեր, մ
Փաստացի տվյալներ	Սև նիշեր, մ
	Հեռավորություն, մ
Պիկետ Հատակագծի տարեր Կիլոմետրեր	

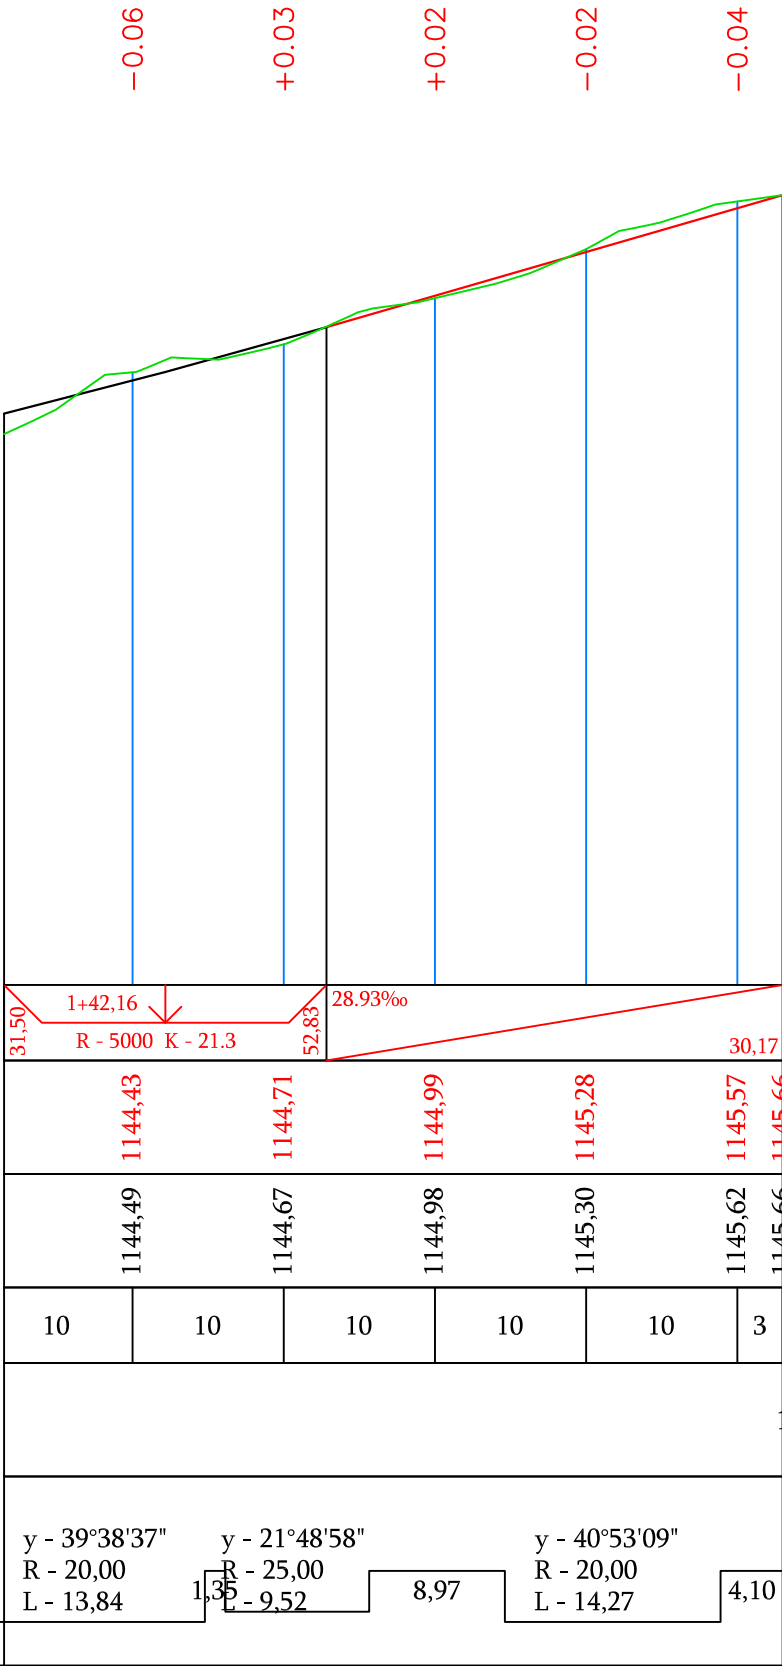

Պաշտոն	Անուն.Ազգանուն	Ստոր.	Ամիս Ամսաթիվ	Պատվիրատու՝ Քասախի համայնքապետարան		
				Քասախի համայնքի փողոցների հիմնանորոգում		
Տնօրեն	Լ.Լևոնյան	10.05		Պարույր Սևակի փողոց	Փուլ	Թերթ
Նախագծեց	Ա.Հովհաննիսյան	5.11.20		Հանապարհային մաս	ԱՆ	11-02
				Երկայնական կտրվածք	«ՄԱՐԳԻՍ ԵՎ ՄԱՐԻԱՆՆԱ»ՄՊԸ	




Մ 1:100 հորիզոնական
Մ 1:100 ուղղահայաց

Նախագծային տվյալներ	Թեքություն, ‰, Երկարություն, մ
	Կարմիր նիշեր, մ
Փաստացի տվյալներ	Սև նիշեր, մ
	Հեռավորություն, մ

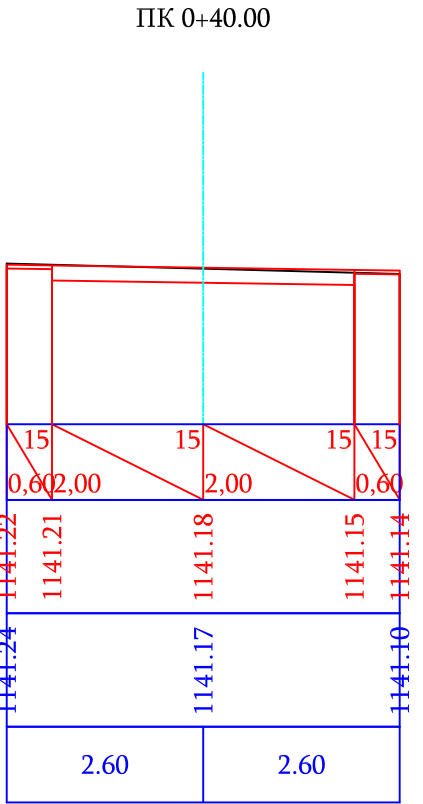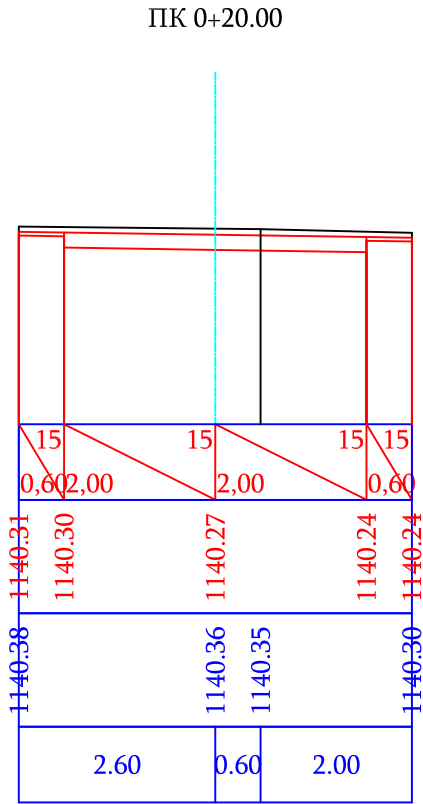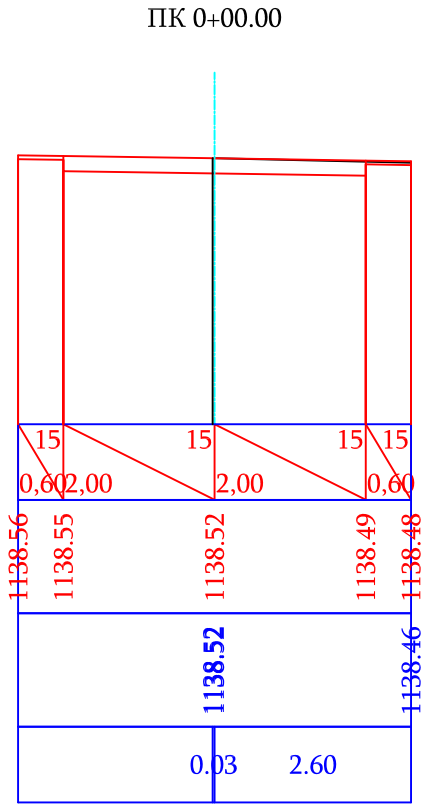

Մ 1:100 հորիզոնական
Մ 1:100 ուղղահայաց




Նախագծային տվյալներ	Թեքություն, ‰, Երկարություն, մ
	Կարմիր նիշեր, մ
Փաստացի տվյալներ	Սև նիշեր, մ
	Հեռավորություն, մ

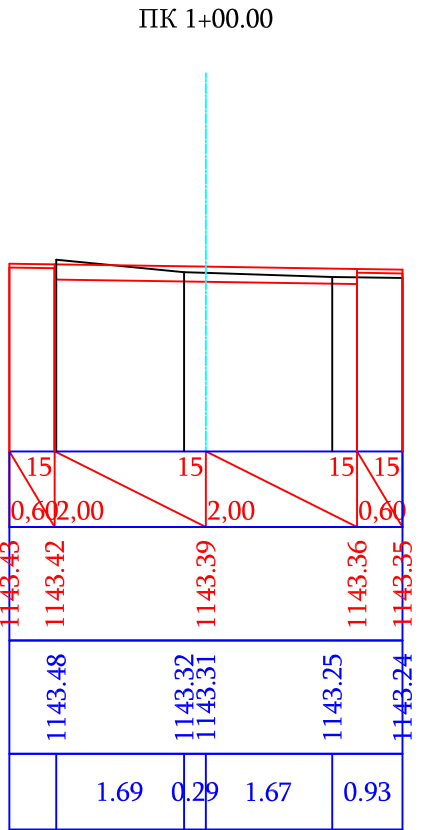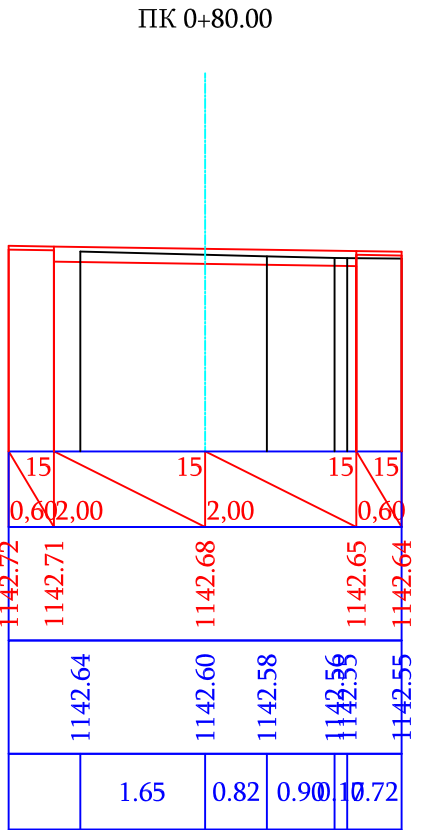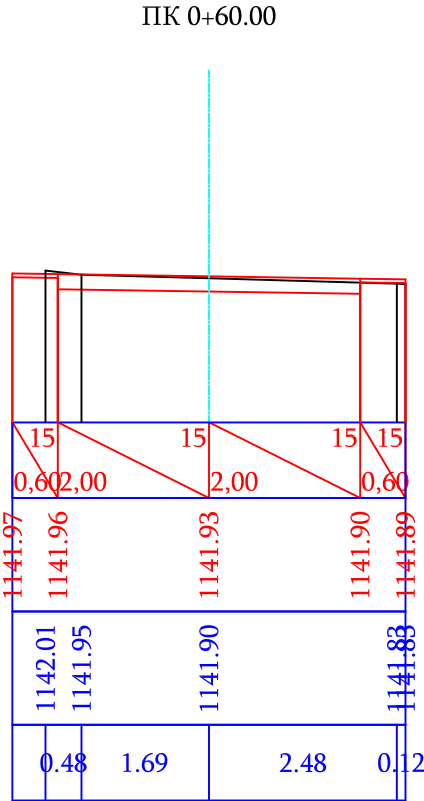

Պաշտոն	Անուն.Ազգանուն	Ստոր.	Ամիս Ամսաթիվ	Պատվիրատու՝ Քասախի համայնքապետարան		
				Քասախի համայնքի փողոցների հիմնանորոգում		
Տնօրեն	Լ.Լևոնյան	ԽՈՋ		Պարույր Սևակի փողոց	Փուլ	Թերթ
Նախագծեց	Ա.Հովհաննիսյան	ԿԼԻԱՐ		Հանապարհային մաս	ԱՆ	12-01
				Լայնական կտրվածքներ	«ՄԱՐԳԻՍ ԵՎ ՄԱՐԻԱՆՆԱ»ՄՊԸ	



Մ 1:100 հորիզոնական
Մ 1:100 ուղղահայաց

Նախագծային տվյալներ	Թեքություն, ‰, Երկարություն, մ
Փաստացի տվյալներ	Կարմիր նիշեր, մ
	Սև նիշեր, մ
	Հեռավորություն, մ

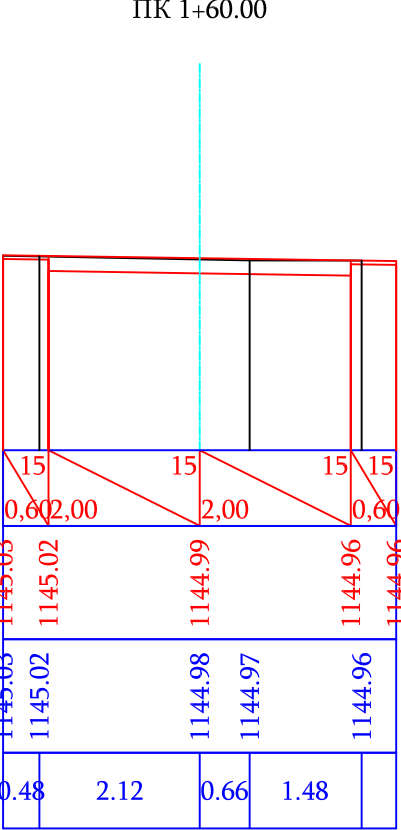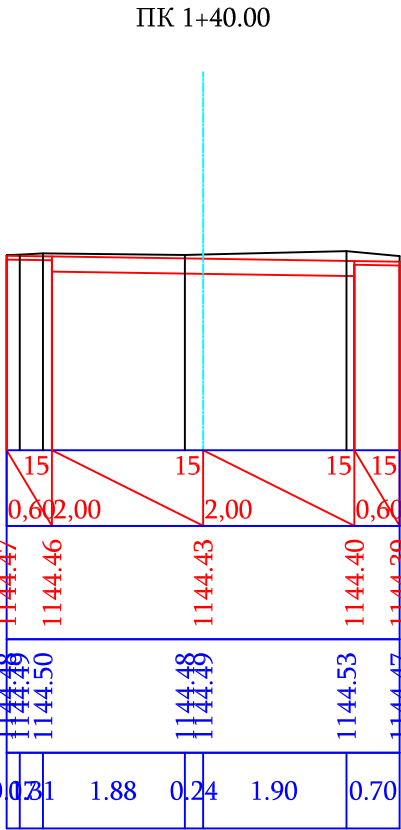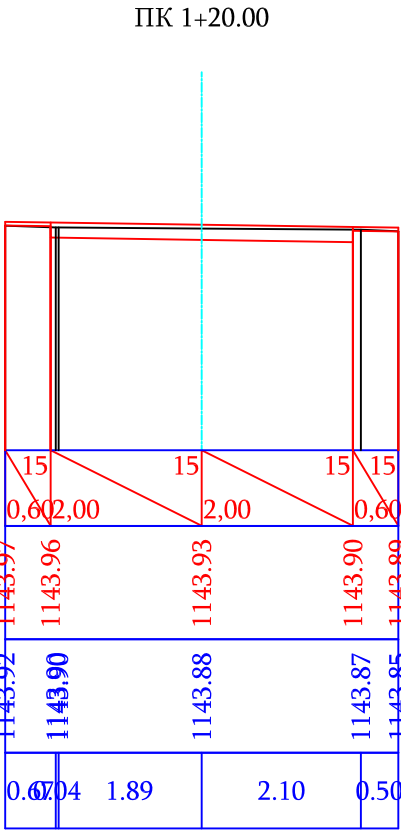




Մ 1:100 հորիզոնական
Մ 1:100 ուղղահայաց

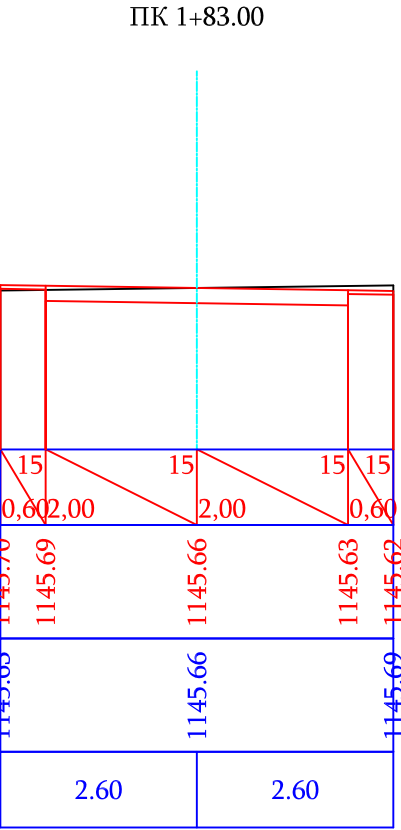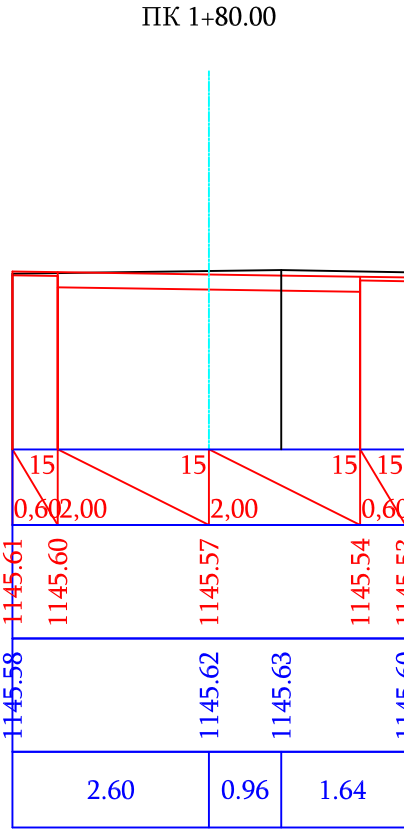
Նախագծային տվյալներ	Թեքություն, ‰, Երկարություն, մ
Փաստացի տվյալներ	Կարմիր նիշեր, մ
	Սև նիշեր, մ
	Հեռավորություն, մ



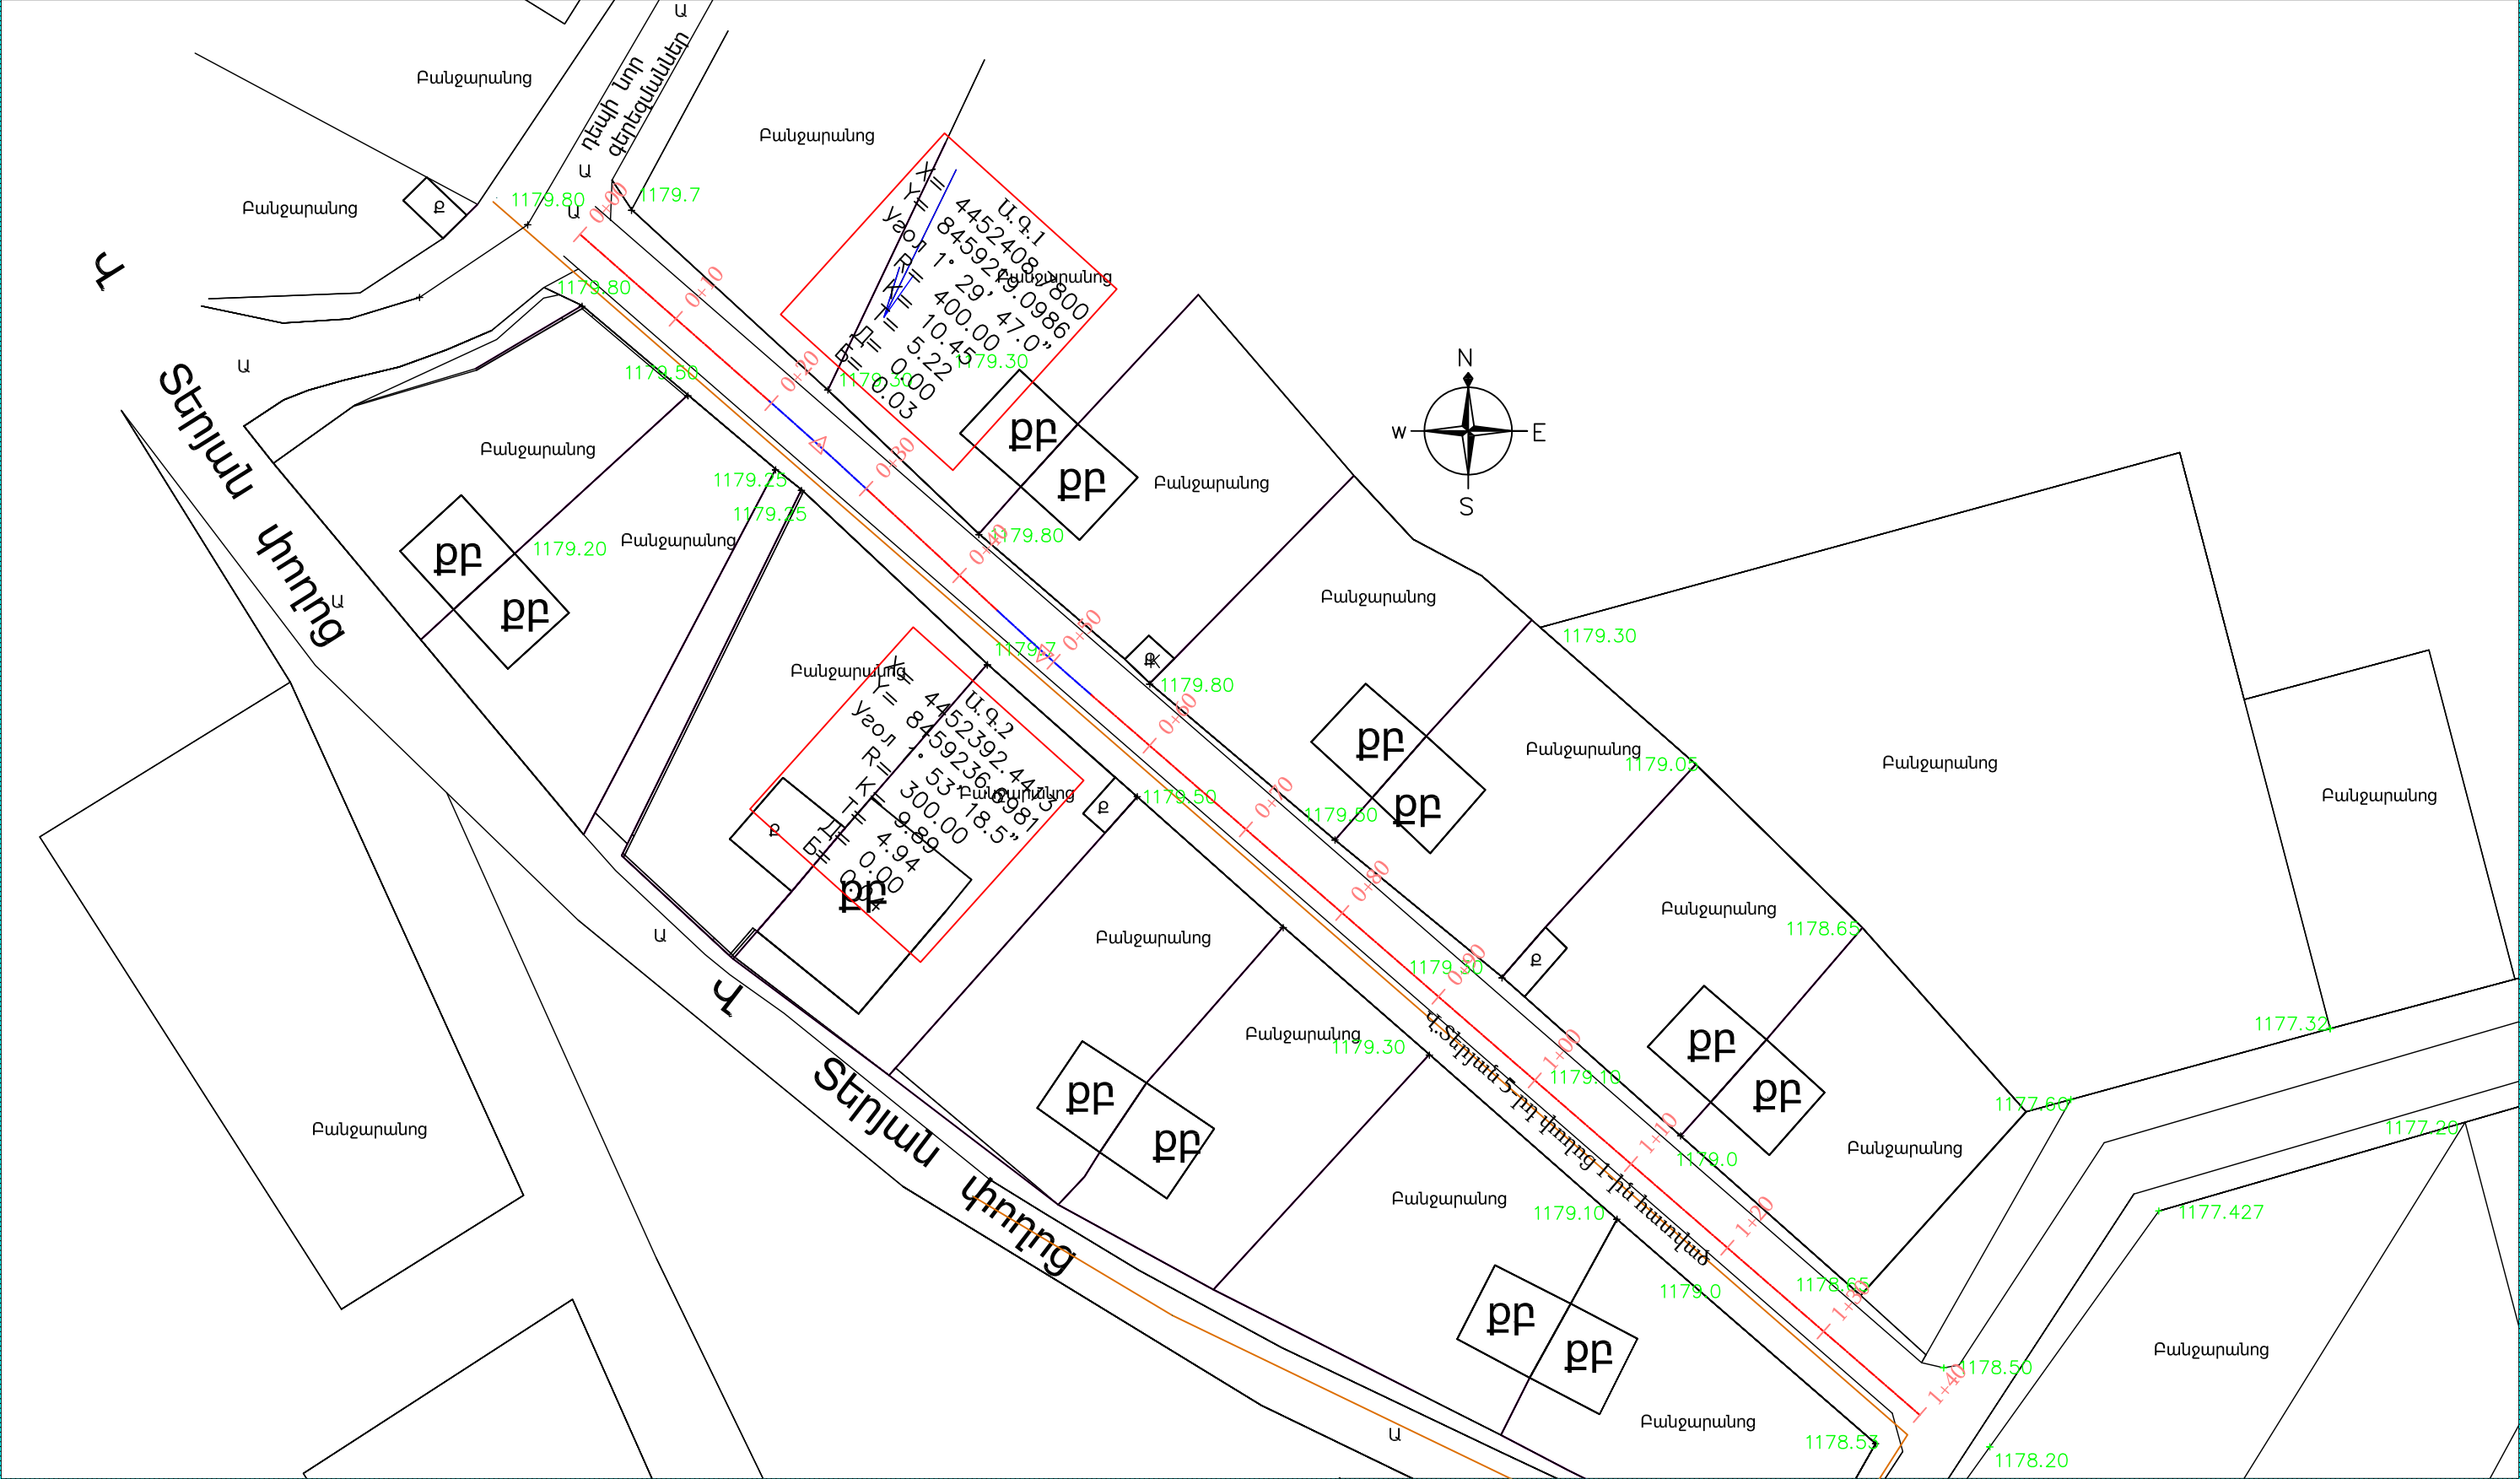





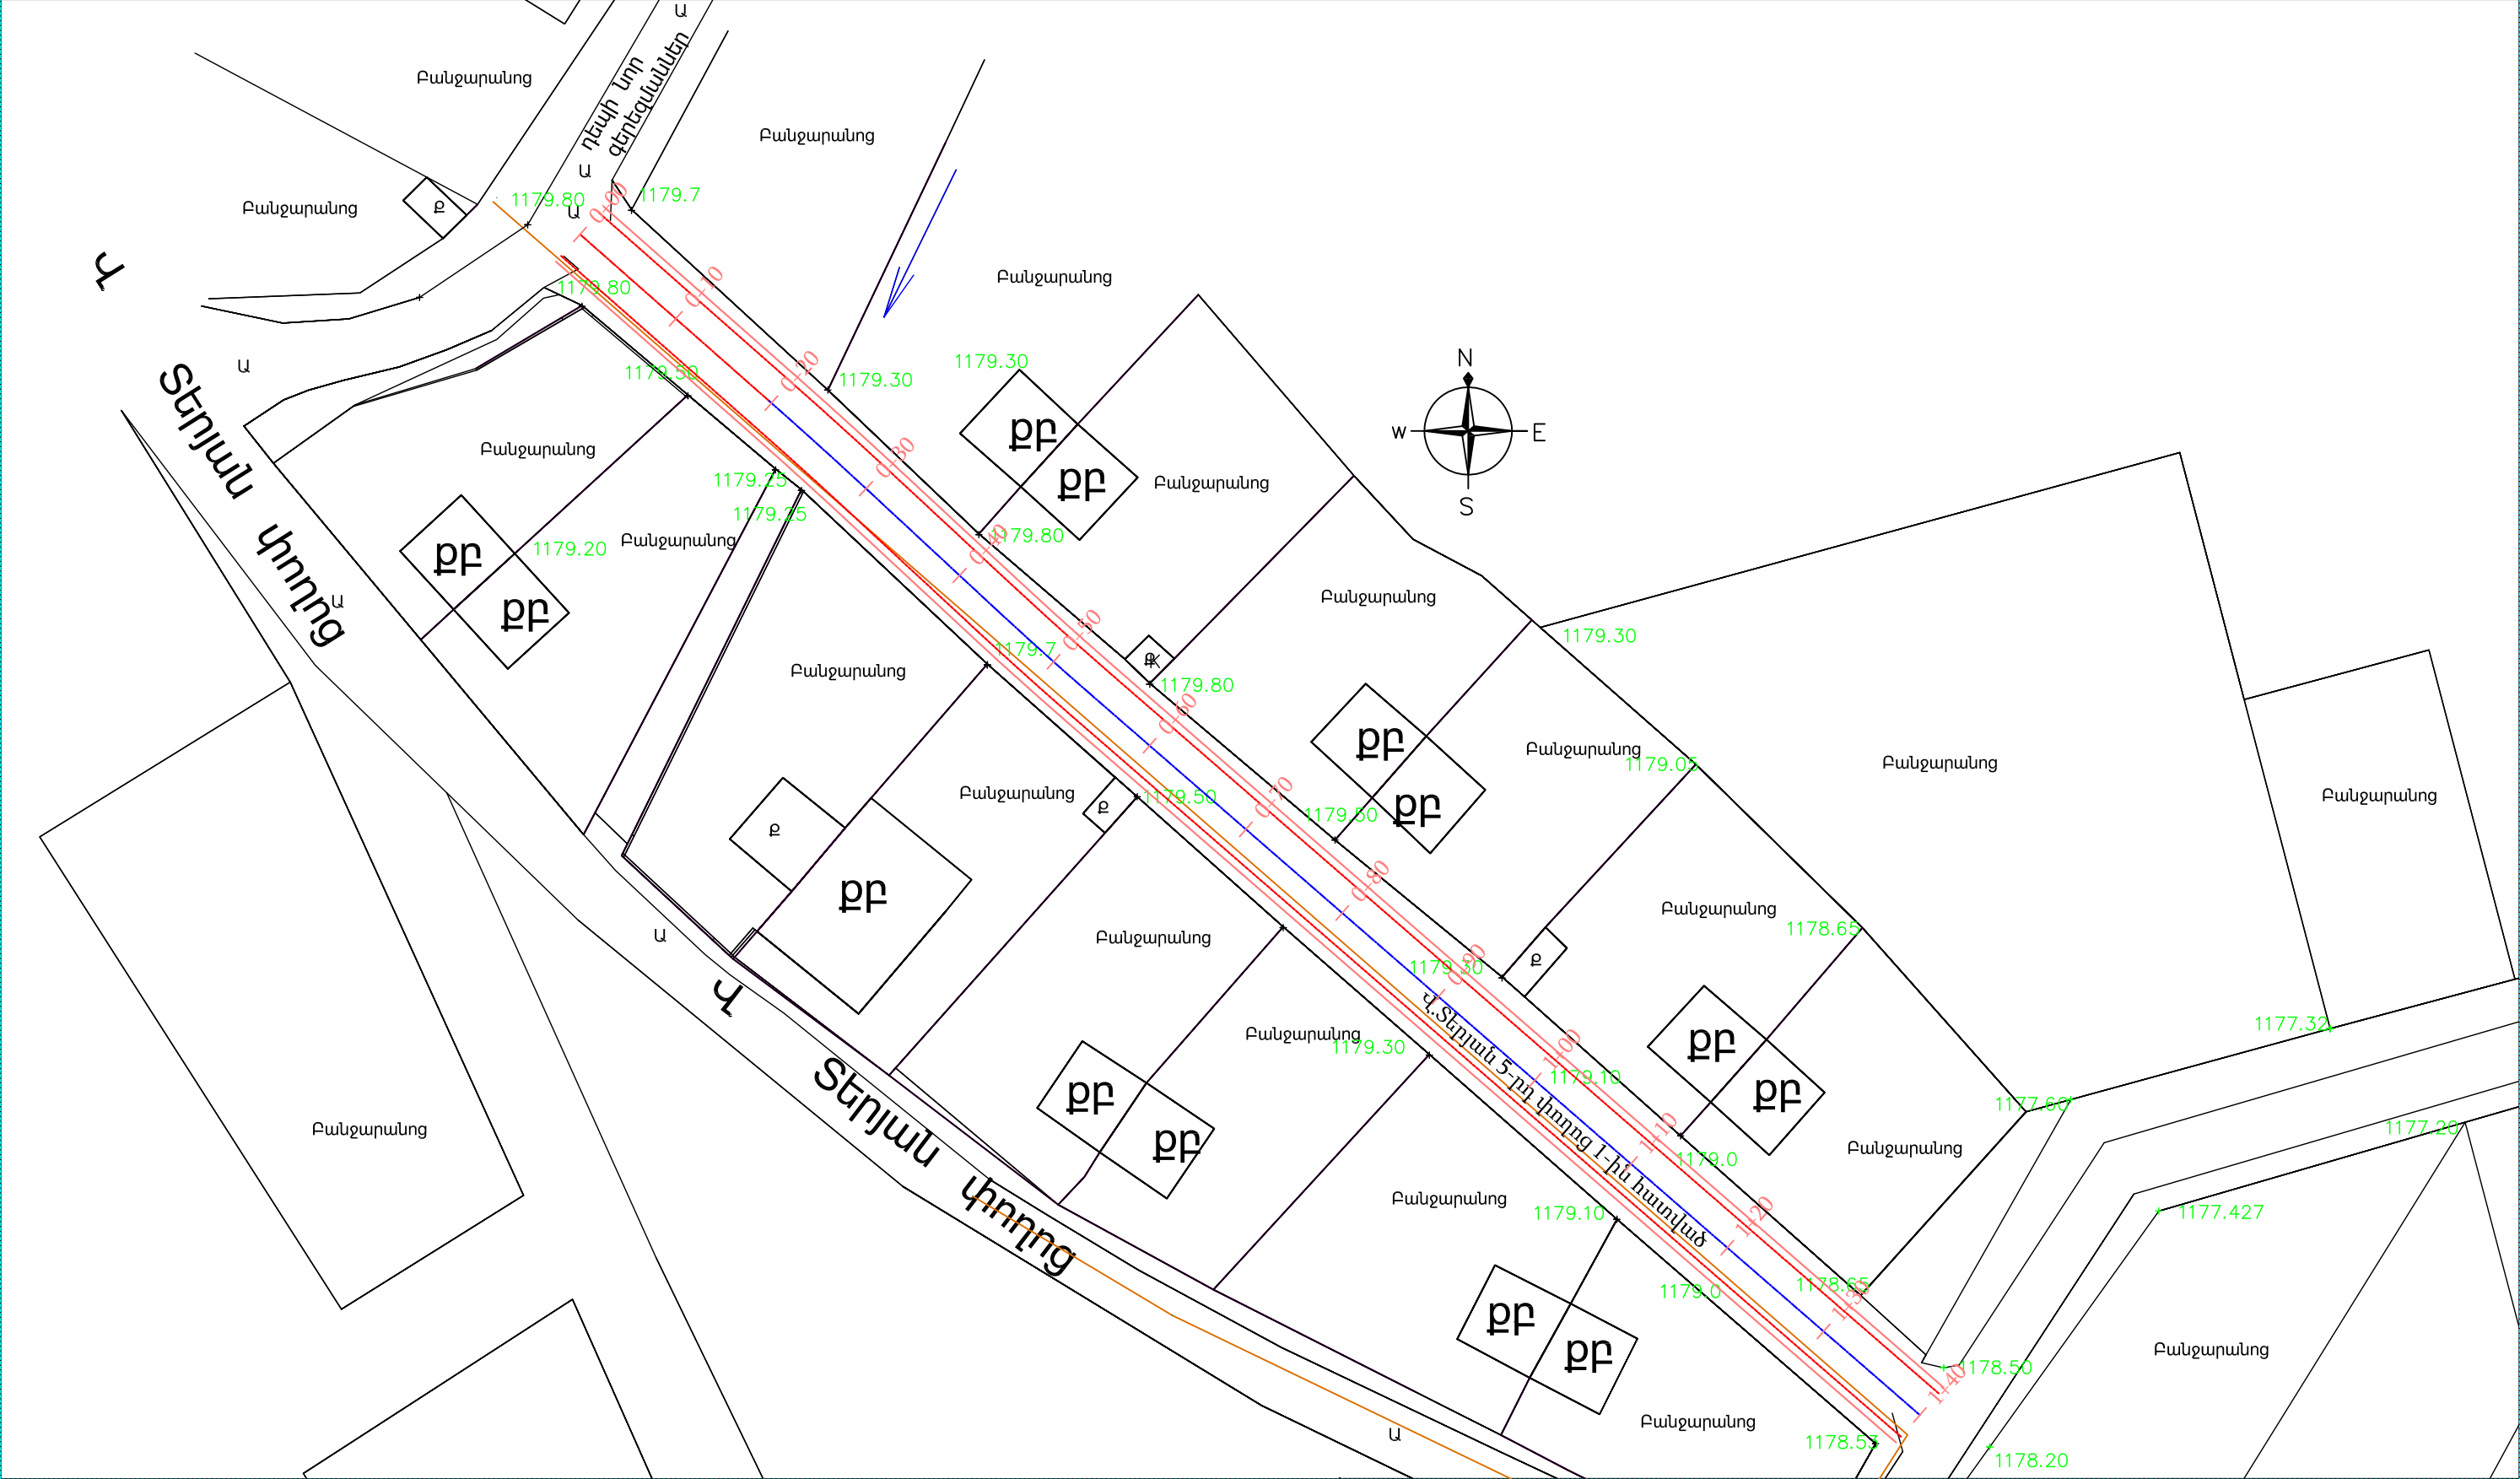




Պաշտոն	Անուն.Ազգանուն	Ստոր.	Ամիս Ամսաթիվ	Պատվիրատու՝ Քասախի համայնքապետարան		
				Քասախի համայնքի փողոցների հիմնանորոգում		
Տնօրեն	Լ.Լևոնյան	12-02		Պարույր Սևակի փողոց	Փուլ	Թերթ
Նախագծեց	Ա.Հովհաննիսյան	5-12-20		Հանապարհային մաս	ԱՆ	12-02
				Լայնական կտրվածքներ		
				«ՍԱՐԳԻՍ ԵՎ ՄԱՐԻԱՆՆԱ»ՍՊԸ		




ՊԱՅՄԱՆԱԿԱՆ ՆՇԱՆՆԵՐ				Պաշտոն	Անուն, Ազգանուն	Ստոր.	Ամիս Ամսաթիվ	Պատվիրատու՝ Քասախի համայնքապետարան			
<div><div>ՔԲ</div><div>ՔՈԲ</div><div>—</div><div><div><div></div><div></div></div><div><div></div><div></div></div></div><div>Գոյություն ունեցող ջրթող խողովակներ</div><div>Գոյություն ունեցող մալուխային գծեր</div></div> <div><div><div>գազ</div><div></div></div><div><div></div><div></div></div><div><div>ՕՎՕ</div><div>ՕՎՕ</div><div>ՕՎՕ</div></div><div><div>Ս</div><div></div></div><div>Գոյություն ունեցող գազի գիծ</div><div>Գոյություն ունեցող հոսանքի գծեր</div><div>Ծառեր, կանաչ տարածքներ</div><div>Գոյություն ունեցող լուսավորության սյուներ</div></div>							Քասախի համայնքի փողոցների հիմնանորոգում				
	Տնօրեն	Լ.Լևոնյան			Վ.Տերյան 5-րդ փողոց 1-ին հատված	Փուլ	Թերթ	Թերթեր			
	Նախագծեց	Ա.Հովհաննիսյան			Ճանապարհային մաս	ԱՆ	13-01	52			
					Իրադրության հատակագիծ		«ՄԱՐԳԻՍ ԵՎ ՄԱՐԻԱՆՆԱ» ՍՊԸ				



ՊԱՅՄԱՆԱԿԱՆ ՆՇԱՆՆԵՐ				Պաշտոն	Անուն.Ազգանուն	Ստոր.	Ամիս Ամսաթիվ	Պատվիրատու՝ Քասախի համայնքապետարան			
ՔԲ	Քարե բնակելի		Գոյություն ունեցող գազի գիծ					Քասախի համայնքի փողոցների հիմնանորոգում			
ՔՈԲ	Քարե ոչ բնակելի		Գոյություն ունեցող հոսանքի գծեր					Վ.Տերյան 5-րդ փողոց 1-ին հատված			
			Ծառեր, կանաչ տարածքներ	Տնօրեն	Լ.Լևոնյան						
	Գոյություն ունեցող ջրթող խողովակներ		Գոյություն ունեցող լուսավորության սյուներ					Ճանապարհային մաս			
				Նախագծեց	Ա.Հովհաննիսյան						
	Գոյություն ունեցող մալուխային գծեր		Երթևեկելի մասի եզր					Փոված հատակագիծ			
			Կողնակների եզր								





Մ 1:500 հորիզոնական
Մ 1:500 ուղղահայաց

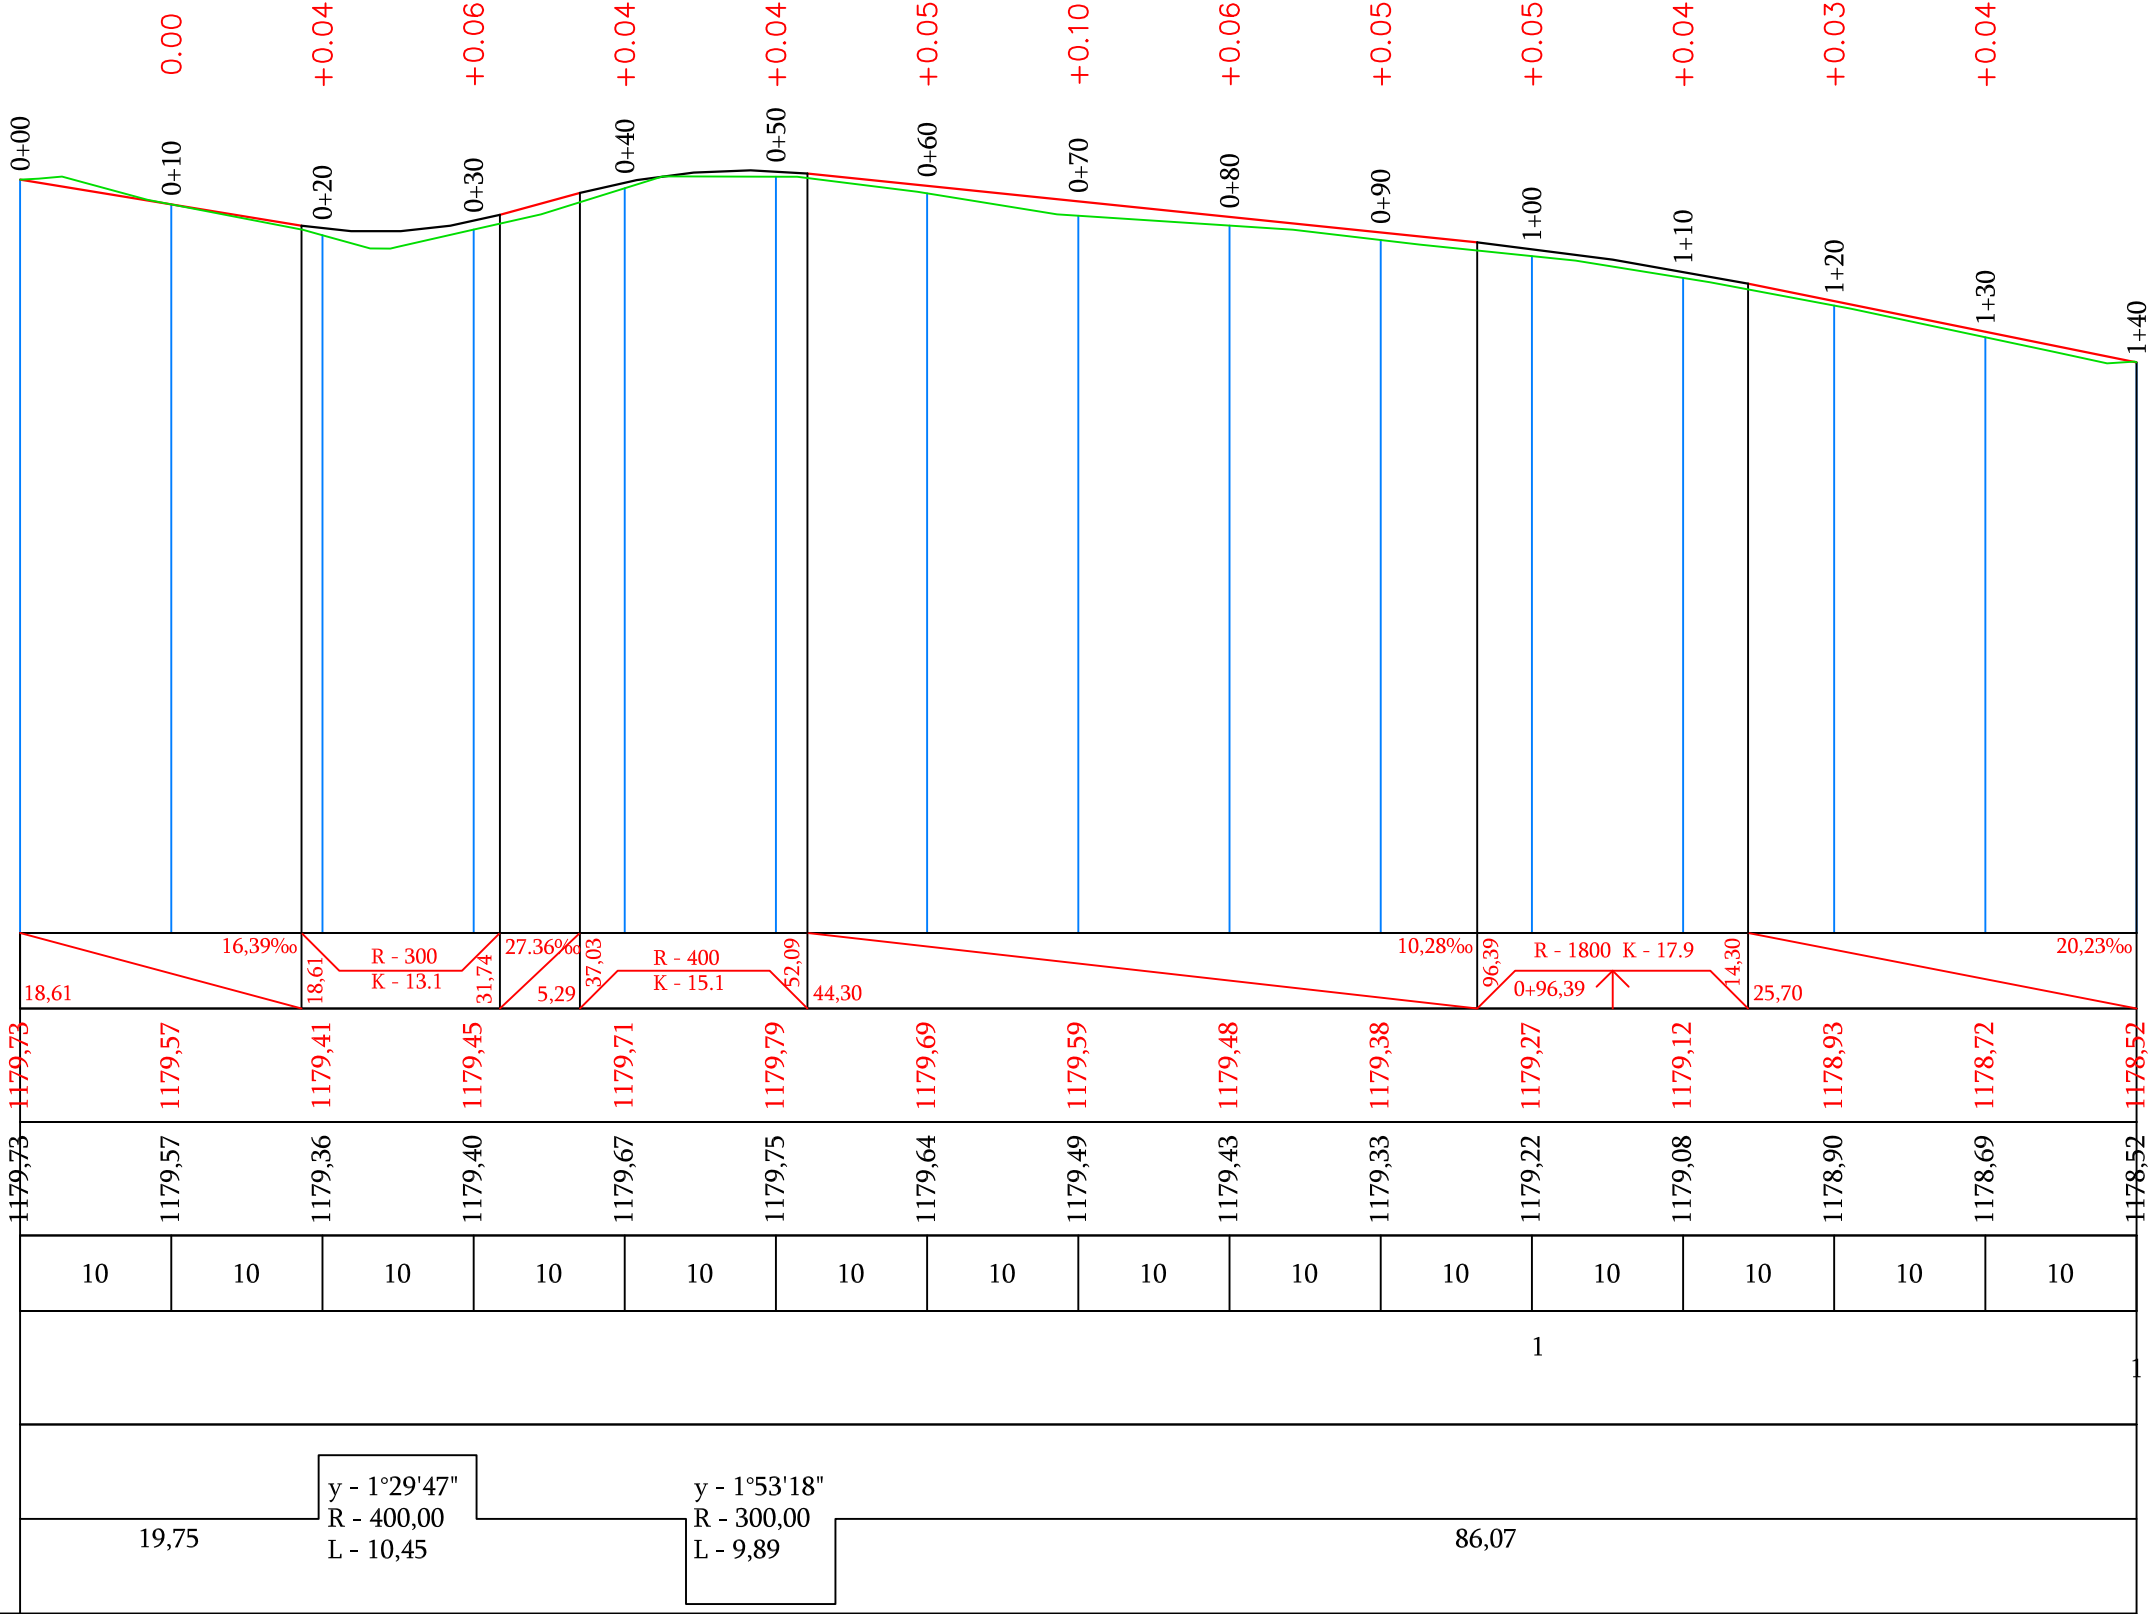

Պաշտոն	Անուն.Ազգանուն	Ստոր.	Ամիս Ամսաթիվ	Պատվիրատու՝ Քասախի համայնքապետարան		
				Քասախի համայնքի փողոցների հիմնանորոգում		
Տնօրեն	Լ.Լևոնյան	Կն		Վ.Տերյան 5-րդ փողոց 1-ին հատված	Փուլ	Թերթ
Նախագծեց	Ա.Հովհաննիսյան	Կն			ԱՆ	15-01
				Ճանապարհային մաս	Թերթեր	
				Երկայնական կտրվածք		«ՍԱՐԳԻՍ ԵՎ ՄԱՐԻԱՆՆԱ»ՍՊԸ





Մ 1:100 հորիզոնական
Մ 1:100 ուղղահայաց

Նախագծային տվյալներ	Թեքություն, ‰, Երկարություն, մ
	Կարմիր նիշեր, մ
Փաստացի տվյալներ	Սև նիշեր, մ
	Հեռավորություն, մ

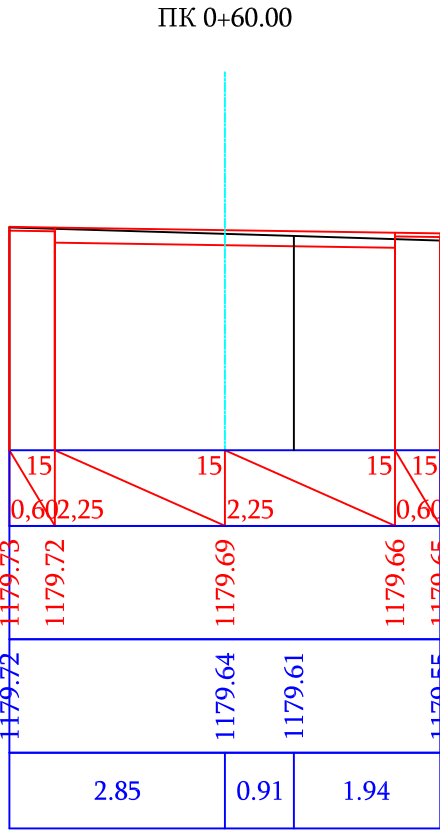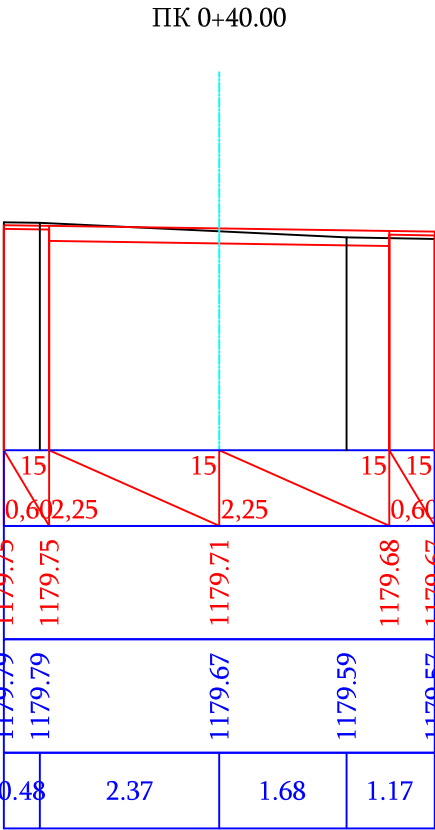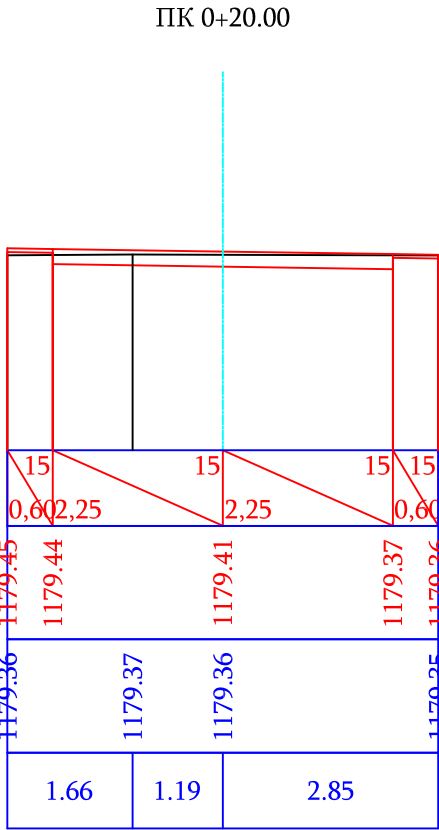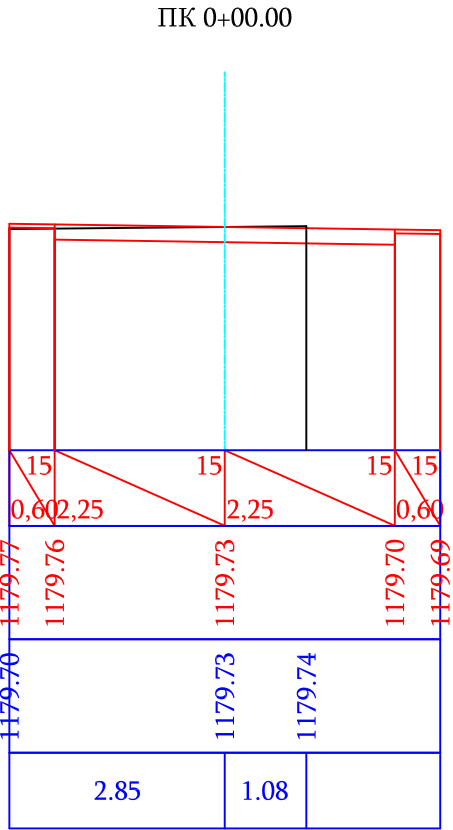


Մ 1:100 հորիզոնական
Մ 1:100 ուղղահայաց


Նախագծային տվյալներ	Թեքություն, ‰, Երկարություն, մ
	Կարմիր նիշեր, մ
Փաստացի տվյալներ	Սև նիշեր, մ
	Հեռավորություն, մ

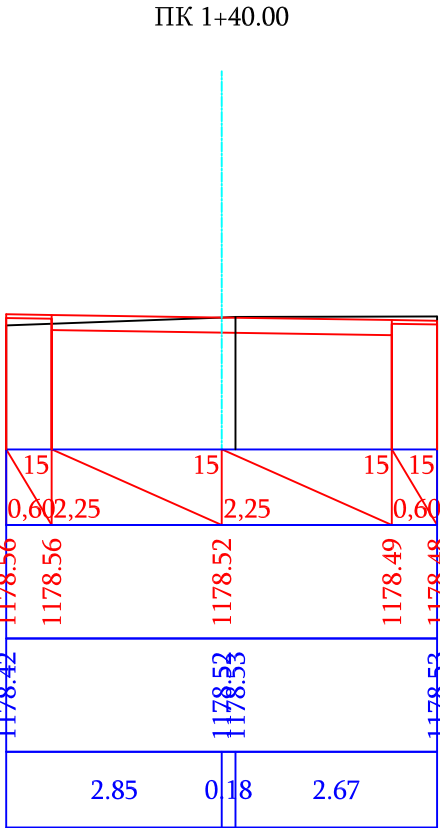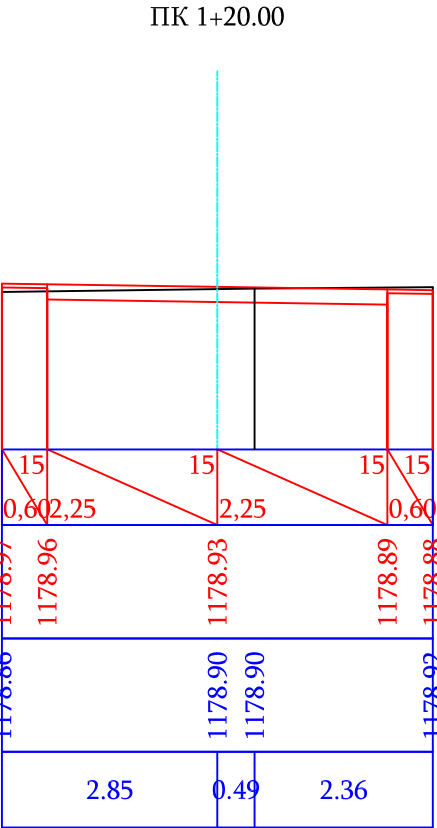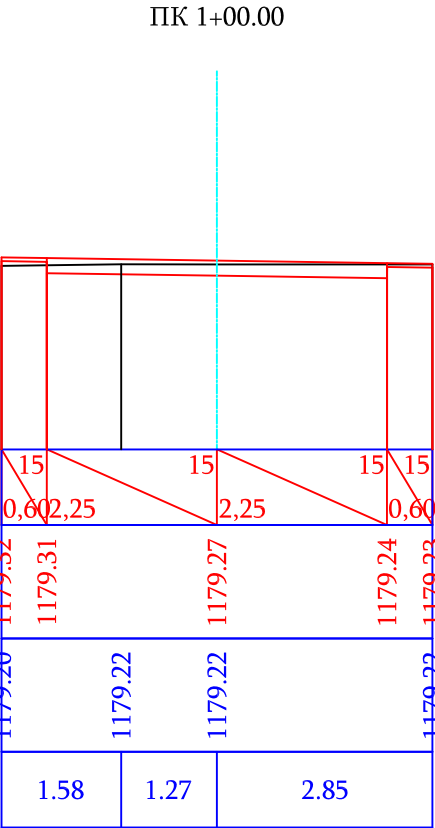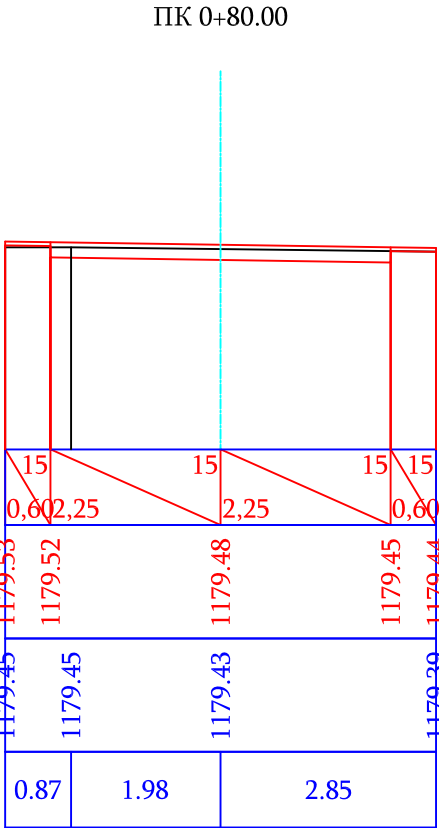



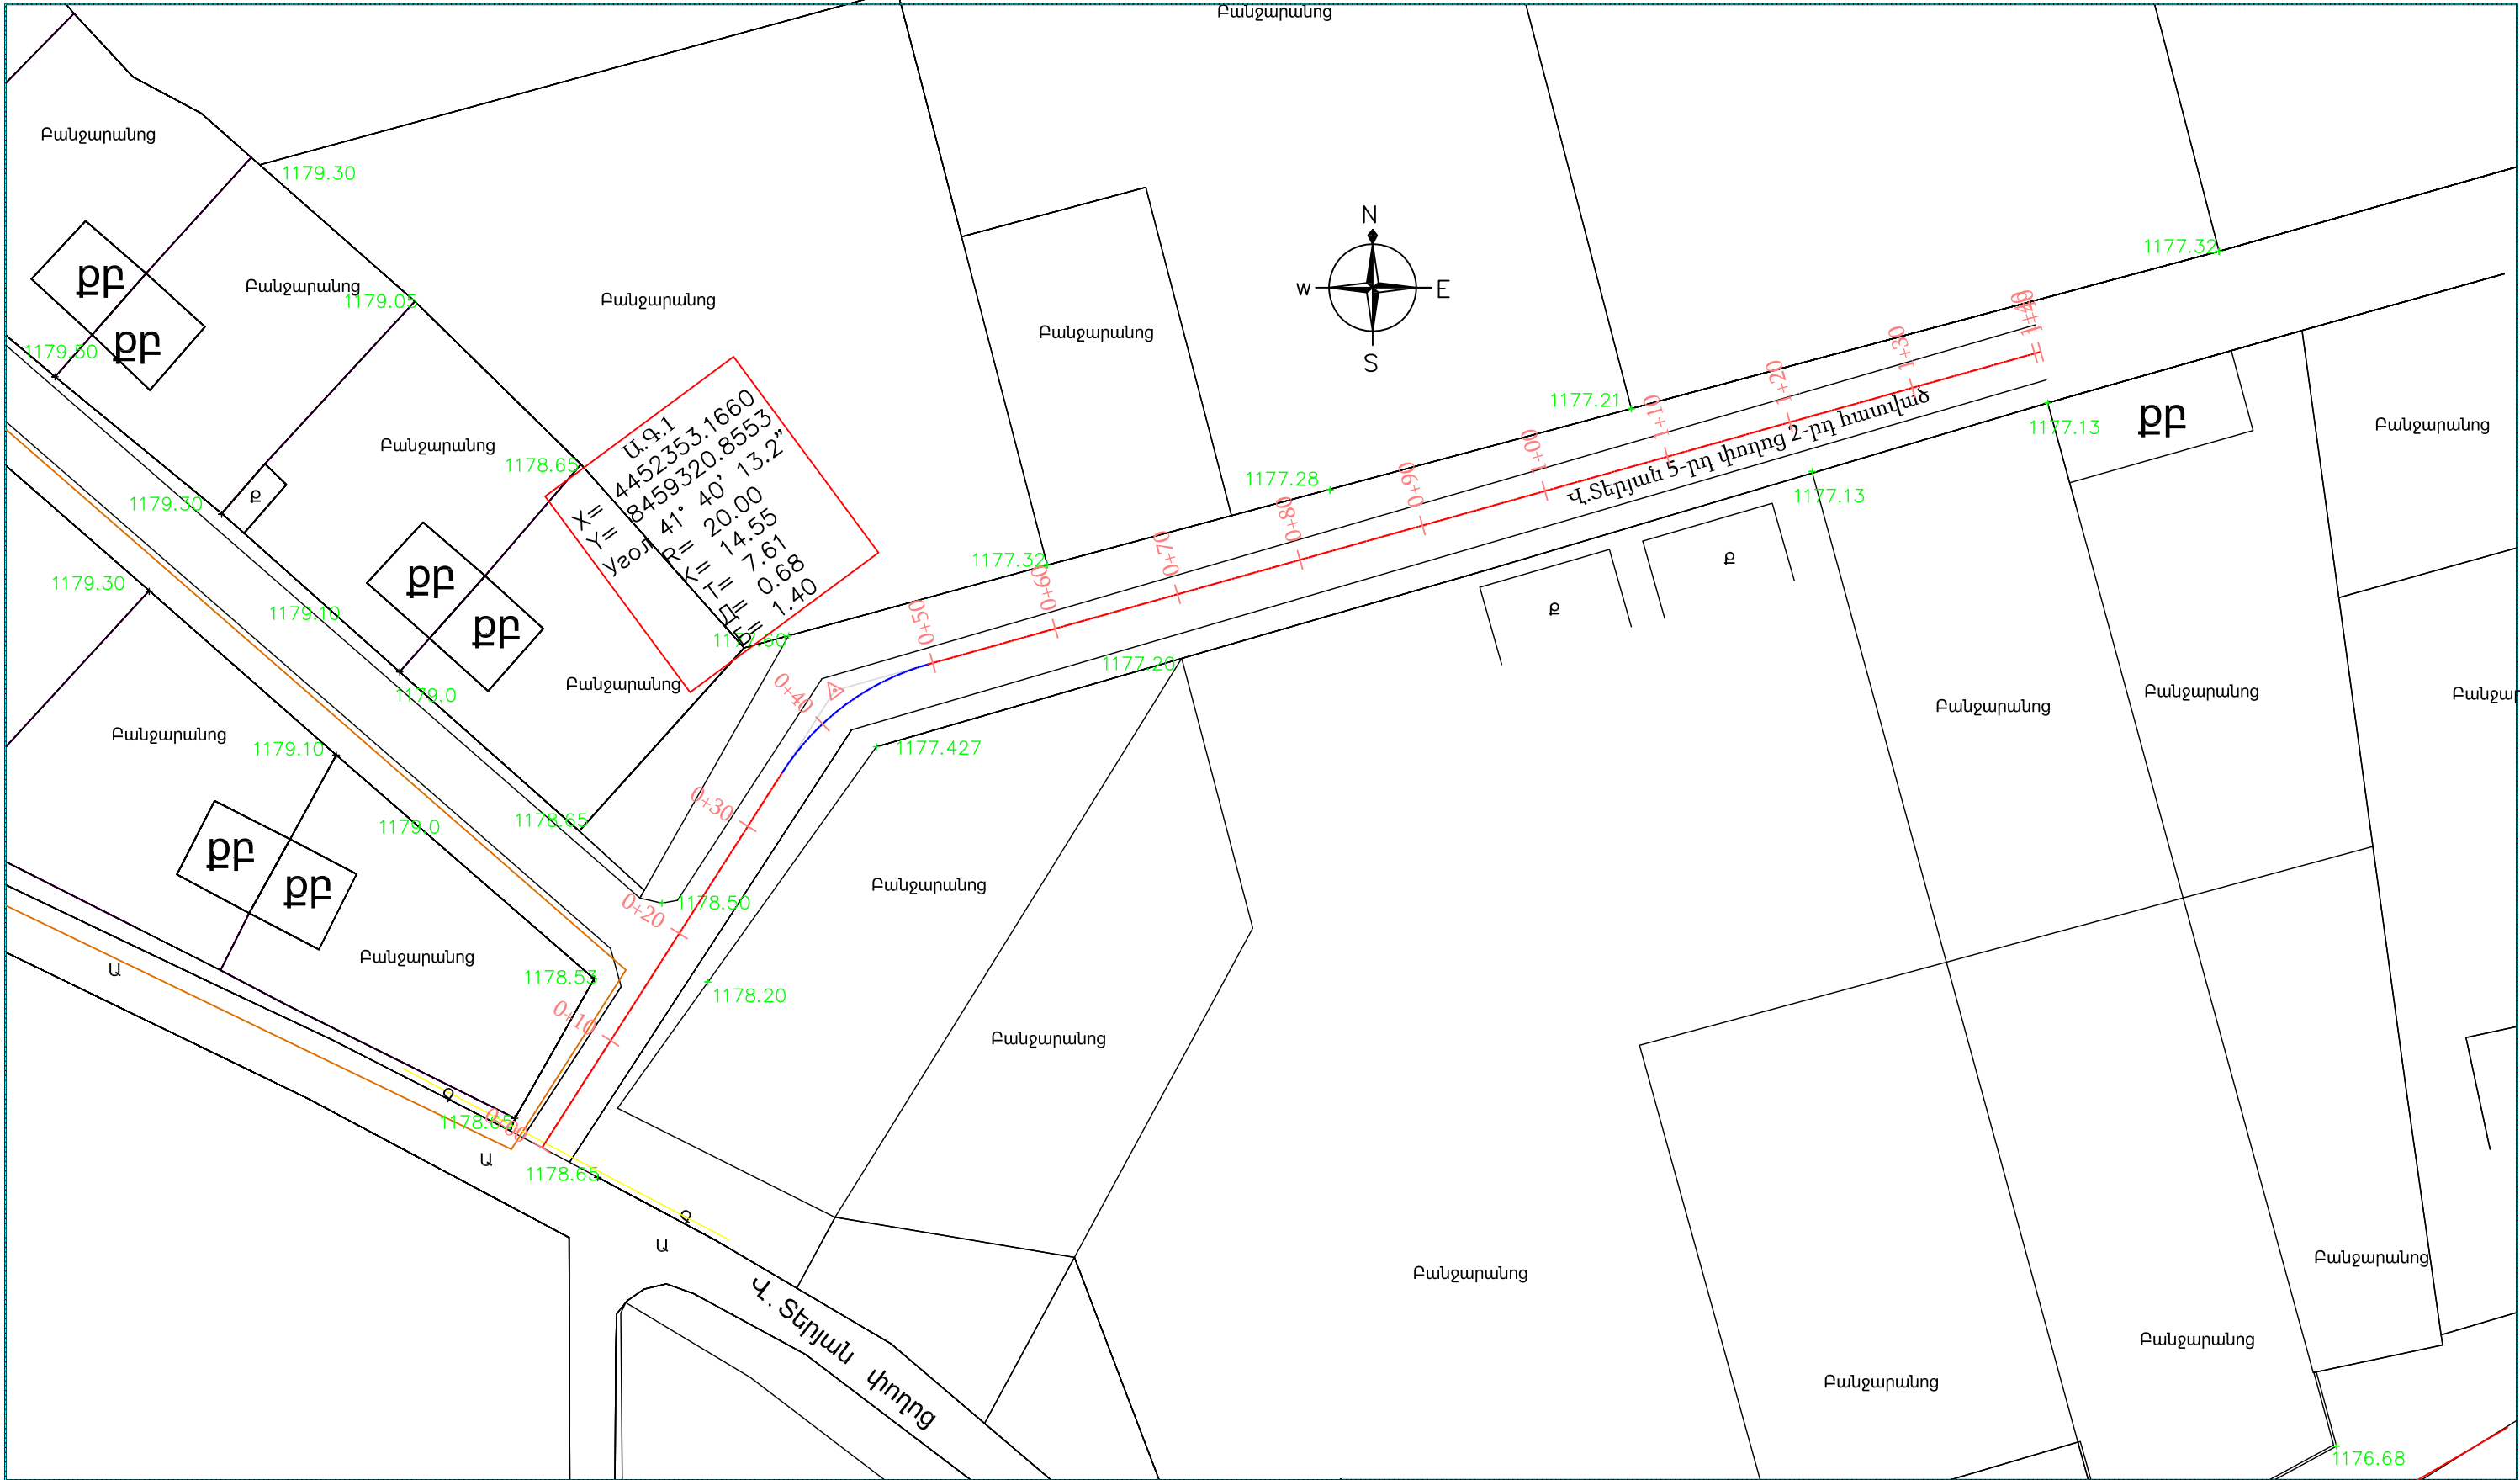



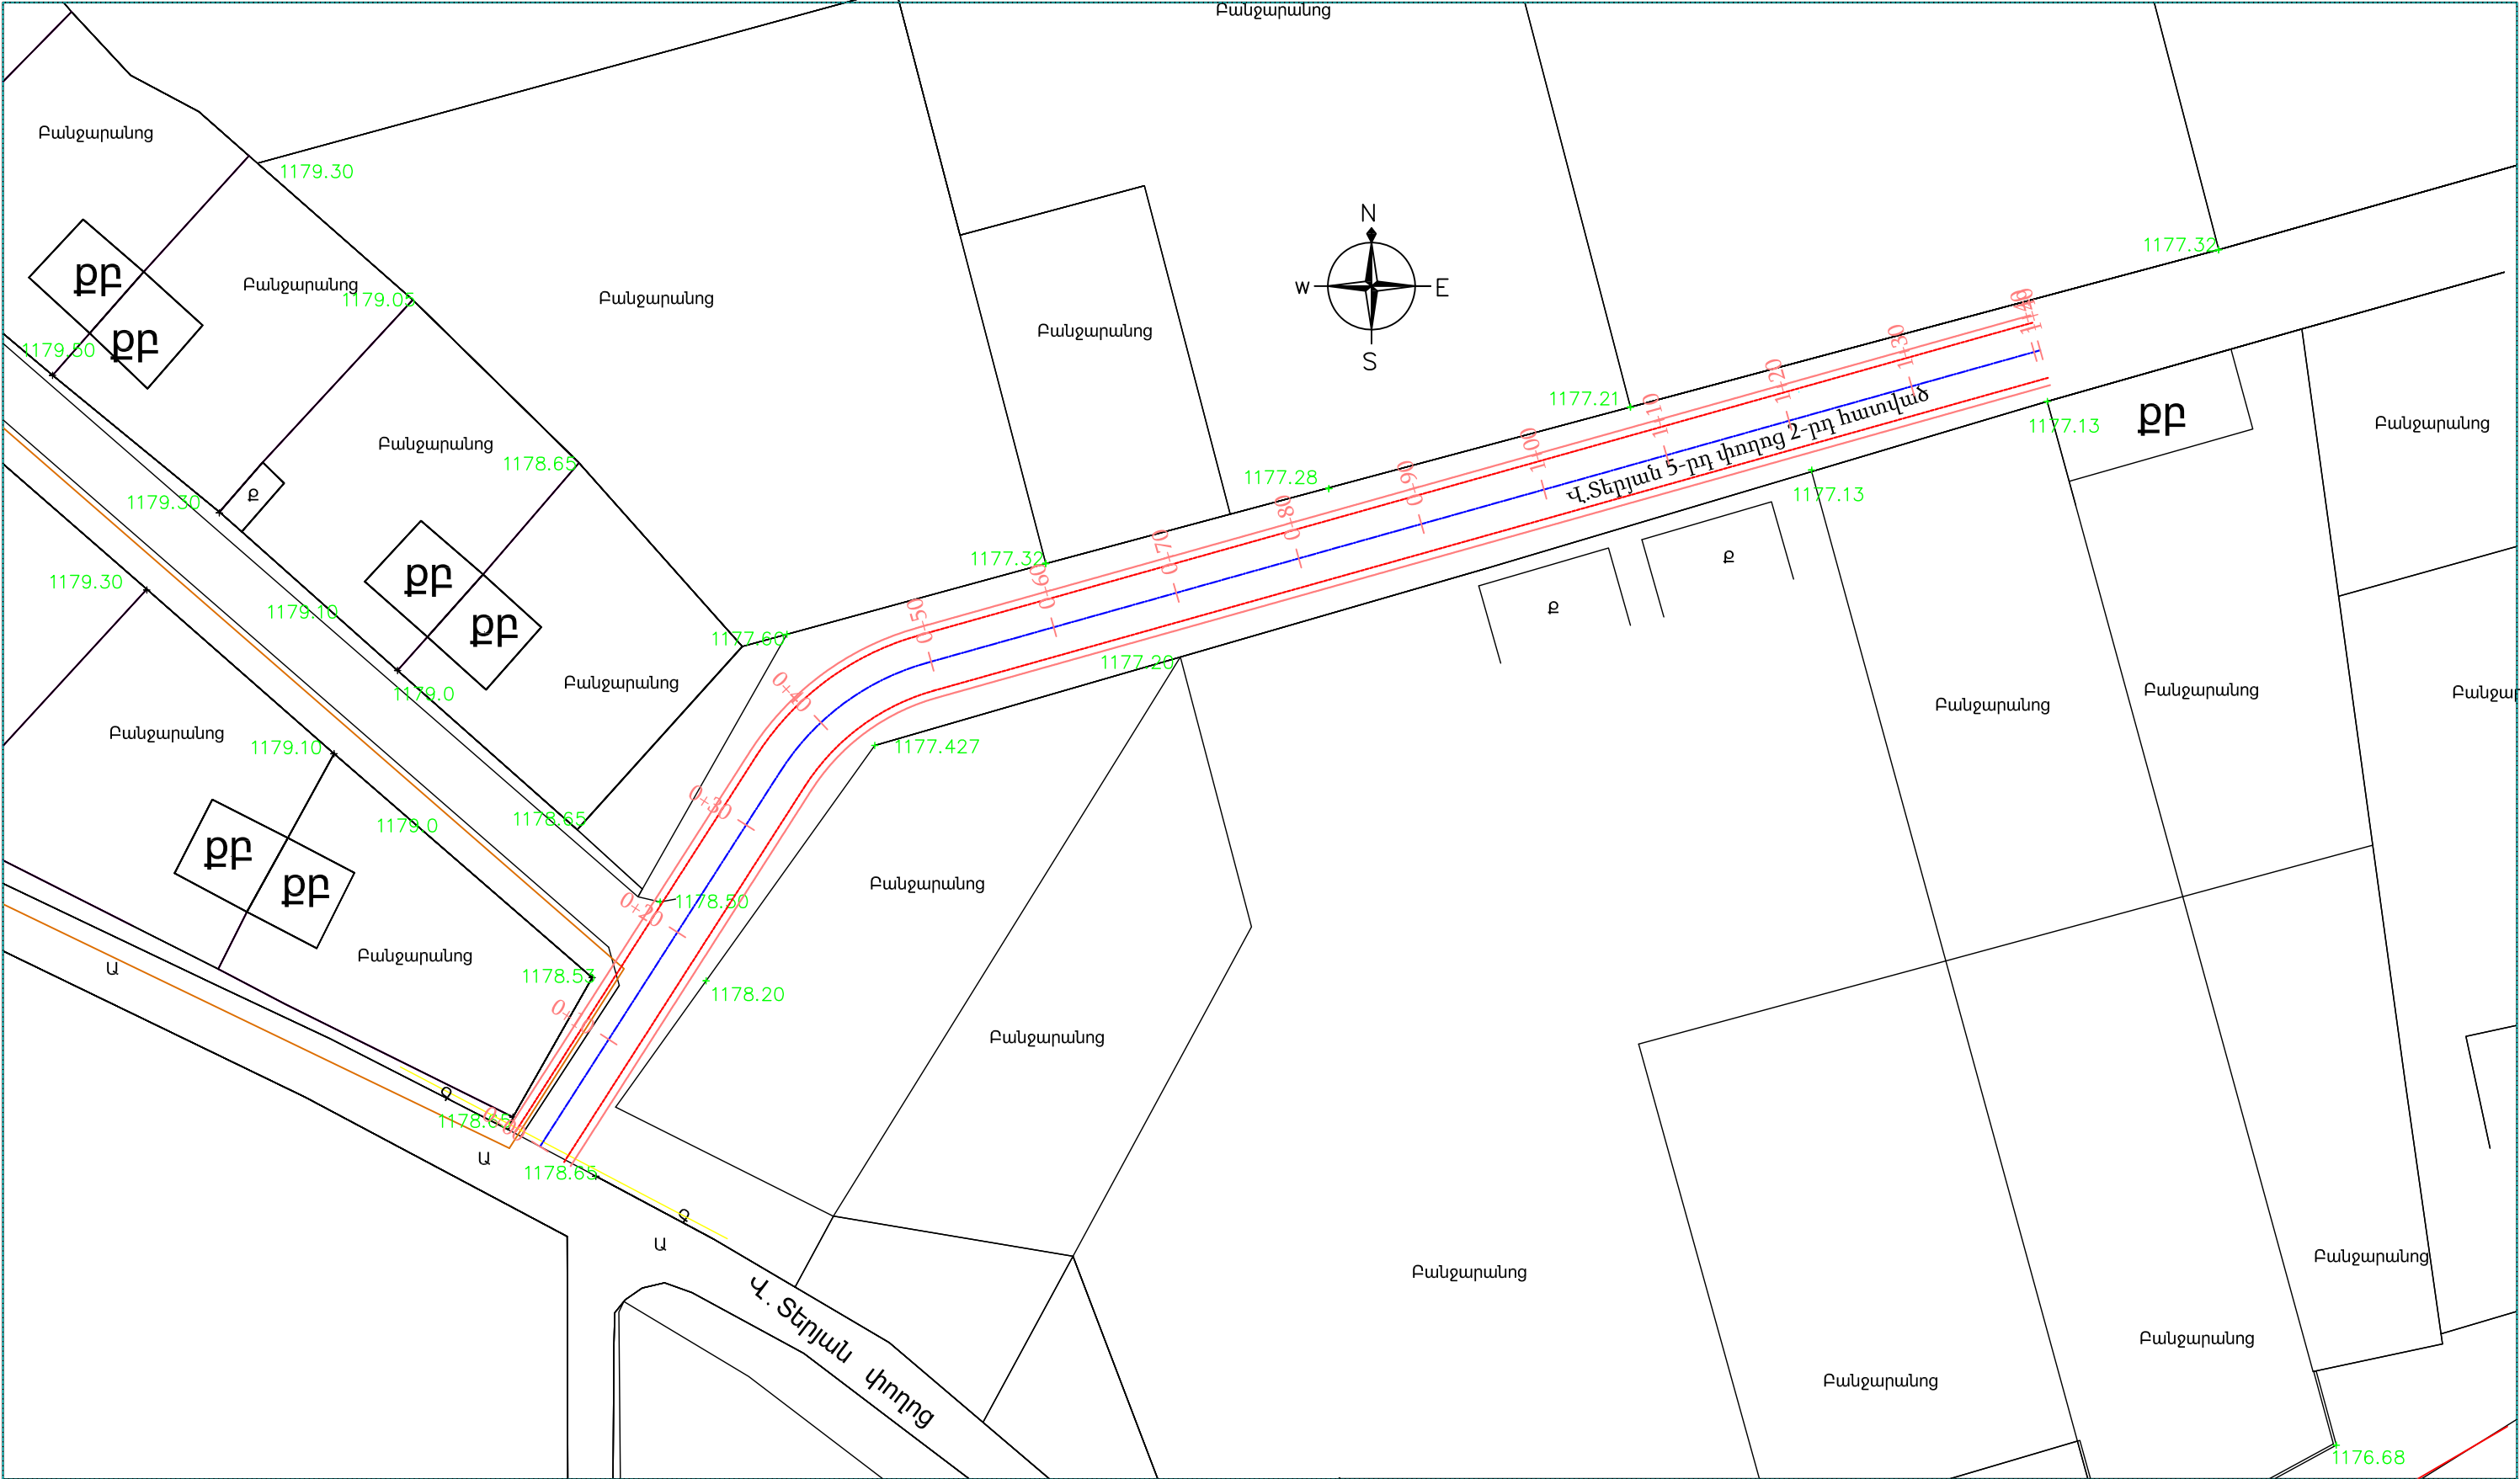


Պաշտոն	Անուն.Ազգանուն	Ստոր.	Ամիս Ամսաթիվ	Պատվիրատու՝ Քասախի համայնքապետարան			
				Քասախի համայնքի փողոցների հիմնանորոգում			
Տնօրեն	Լ.Լևոնյան	10.05		Վ.Տերյան 5-րդ փողոց 1-ին հատված	Փուլ	Թերթ	Թերթեր
Նախագծեց	Ա.Հովհաննիսյան	14.05			ԱՆ	16-01	52
				Լայնական կտրվածքներ		«ՄԱՐԳԻՍ ԵՎ ՄԱՐԻԱՆՆԱ»ՍՊԸ	




ՊԱՅՄԱՆԱԿԱՆ ՆՇԱՆՆԵՐ				Պաշտոն	Անուն.Ազգանուն	Ստոր.	Ամիս Ամսաթիվ	Պատվիրատու՝ Քասախի համայնքապետարան			
<div><div>ՔՔ</div><div>ՔՈՔ</div><div>Ջ</div><div><div><div></div><div></div></div><div><div></div><div></div></div></div></div> <div><div>Քարե բնակելի</div><div>Քարե ոչ բնակելի</div><div>Գոյություն ունեցող ջրոցող խողովակներ</div><div>Գոյություն ունեցող մալուխային գծեր</div></div>	<div><div>գազ</div><div></div></div> <div><div></div><div></div></div> <div><div></div><div></div></div> <div><div>Գոյություն ունեցող գազի գիծ</div><div>Գոյություն ունեցող հոսանքի գծեր</div><div>Ծառեր, կանաչ տարածքներ</div><div>Գոյություն ունեցող լուսավորության սյուներ</div></div>					Քասախի համայնքի փողոցների հիմնանորոգում					
		Տնօրեն	Լ.Լևոնյան	Լ.Լ.		Վ.Տերյան 5-րդ փողոց 2-րդ հատված		Փուլ	Թերթ	Թերթեր	
		Նախագծեց	Ա.Հովհաննիսյան	Ա.Հ.		Ճանապարհային մաս		ԱՆ	17-01	52	
						Իրադրության հատակագիծ		«ՄԱՐԳԻՍ ԵՎ ՄԱՐԻԱՆՆԱ» ՍՊԸ			



10				ՊԱՅՄԱՆԱԿԱՆ ՆՇԱՆՆԵՐ				Պաշտոն	Անուն.Ազգանուն	Ստոր.	Ամիս Ամսաթիվ	Պատվիրատու՝ Քասախի համայնքապետարան				
ԲԲ	Քարե բնակելի		Գոյություն ունեցող զագի գիծ									Քասախի համայնքի փողոցների հիմնանորոգում				
ՔՈԲ	Քարե ոչ բնակելի		Ծառեր, կանաչ տարածքներ	Տնօրեն	Լ.Լևոնյան			Վ.Տեղյան 5-րդ փողոց 2-րդ հատված	Փուլ	Թերթ	Թերթեր					
	Գոյություն ունեցող ջրոցող խողովակներ		Գոյություն ունեցող լուսավորության սյուներ													
	Գոյություն ունեցող մալուխային գծեր		Երթևեկելի մասի եզր													
	Գոյություն ունեցող մալուխային գծեր		Կողնակների եզր													




Մ 1:500 հորիզոնական
Մ 1:500 ուղղահայաց

Նախագծային տվյալներ	Թեքություն, ‰, ուղղահայաց կորեր
	Կարմիր նիշեր, մ
Փաստացի տվյալներ	Սև նիշեր, մ
	Հեռավորություն, մ
Պիկետ Հատակագծի տարեր Կիլոմետրեր	

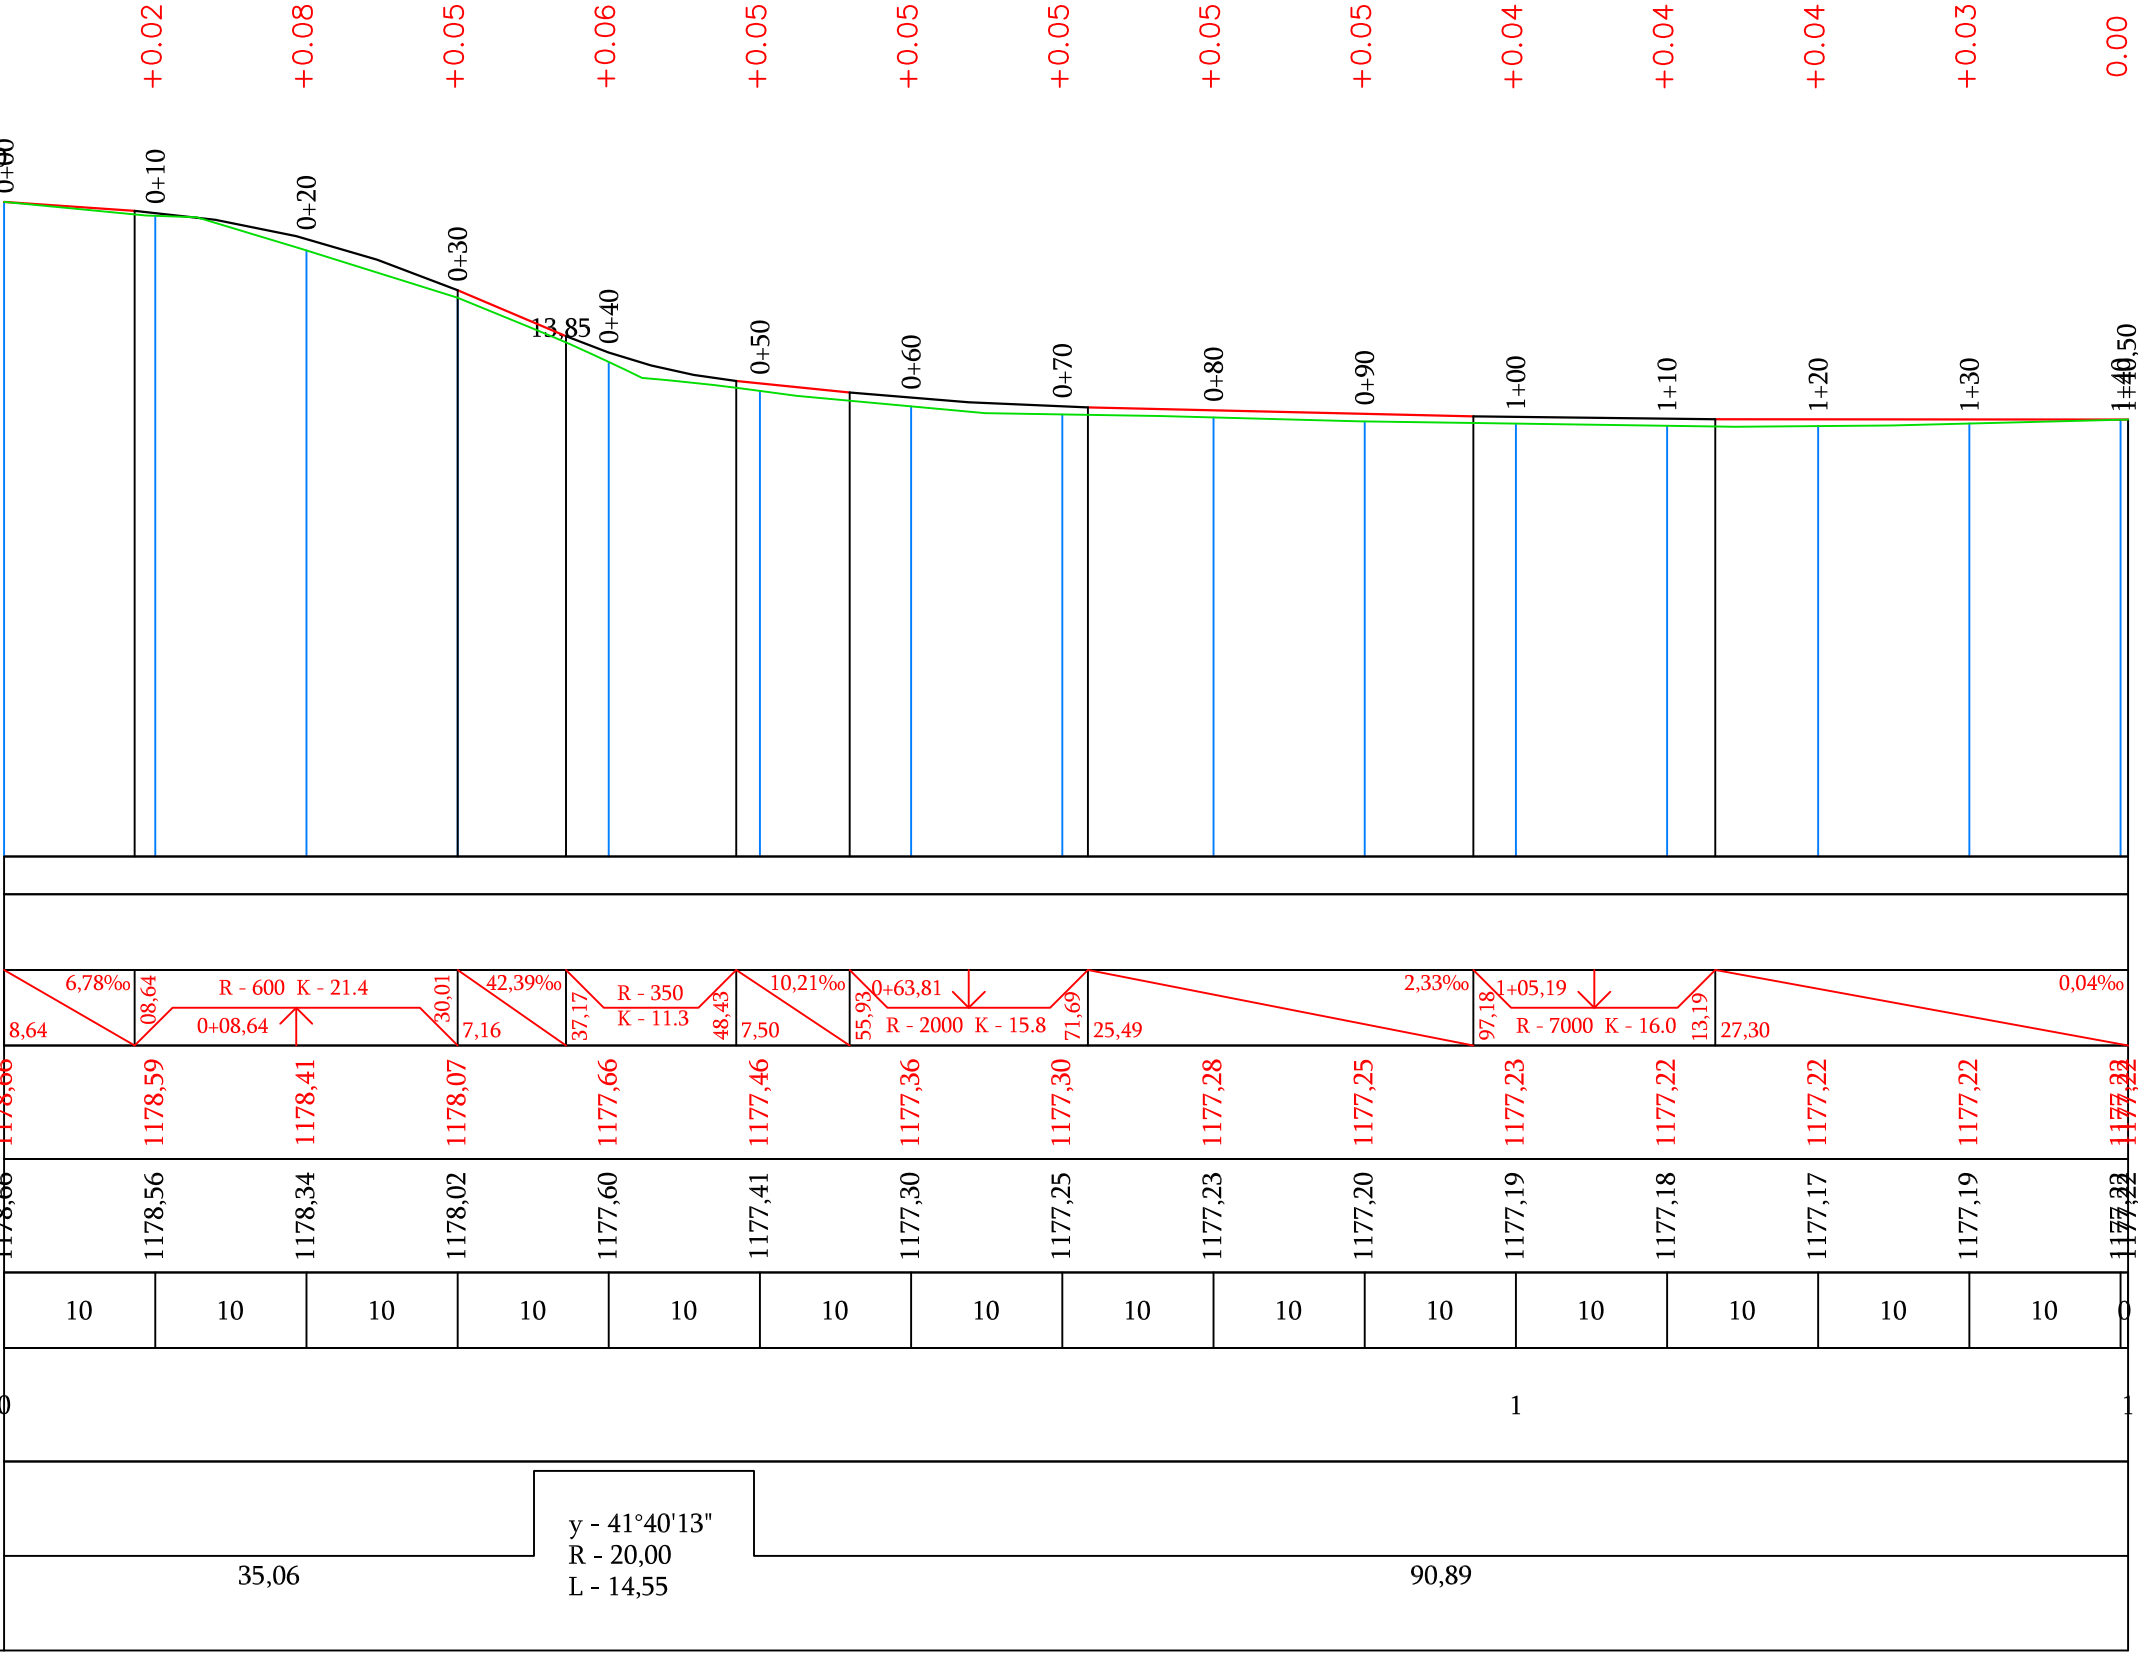




Մ 1:100 հորիզոնական
Մ 1:100 ուղղահայաց

Նախագծային տվյալներ	Թեքություն, ‰, Երկարություն, մ
	Կարմիր նիշեր, մ
Փաստացի տվյալներ	Սև նիշեր, մ
	Հեռավորություն, մ

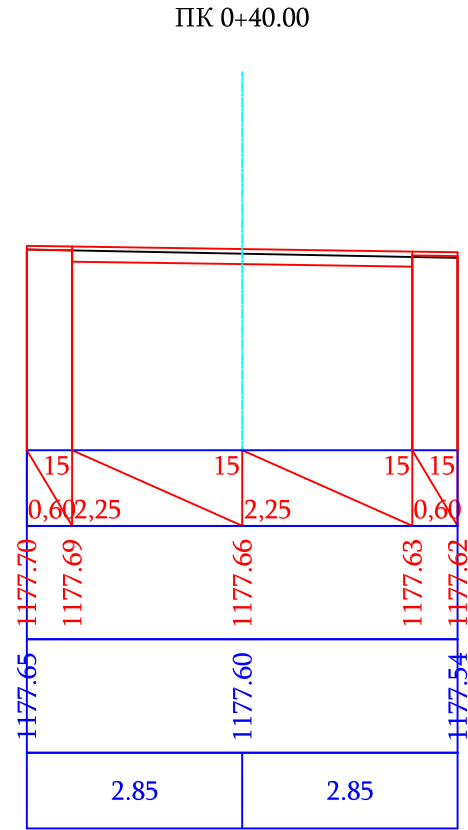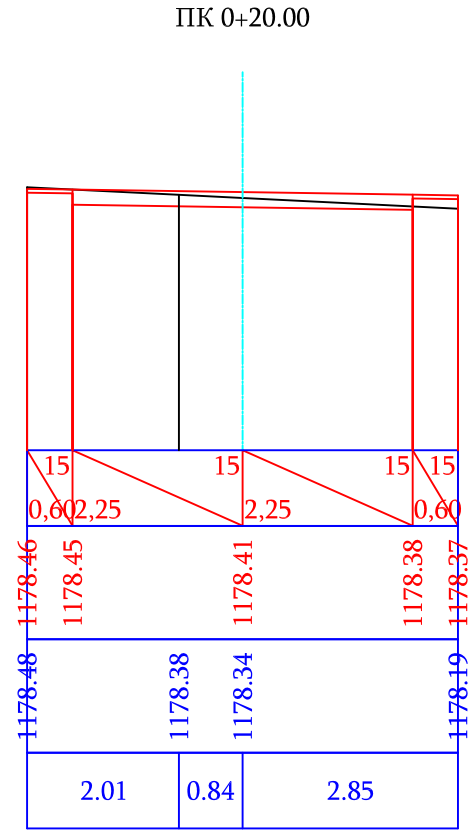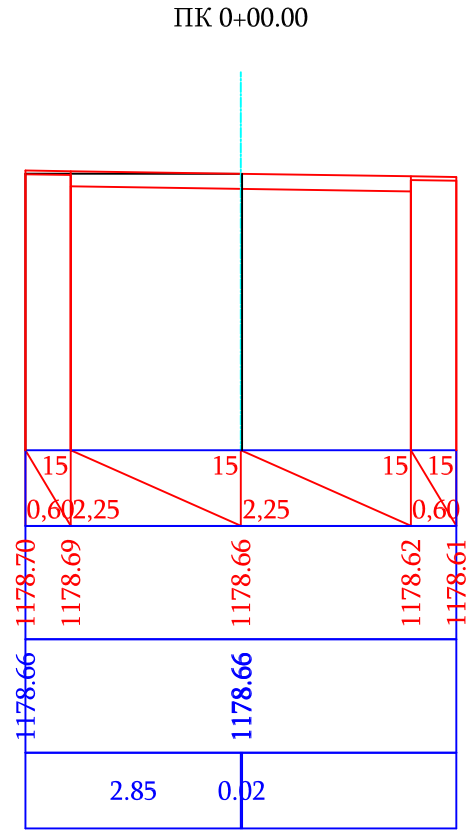

Մ 1:100 հորիզոնական
Մ 1:100 ուղղահայաց




Նախագծային տվյալներ	Թեքություն, ‰, Երկարություն, մ
	Կարմիր նիշեր, մ
Փաստացի տվյալներ	Սև նիշեր, մ
	Հեռավորություն, մ

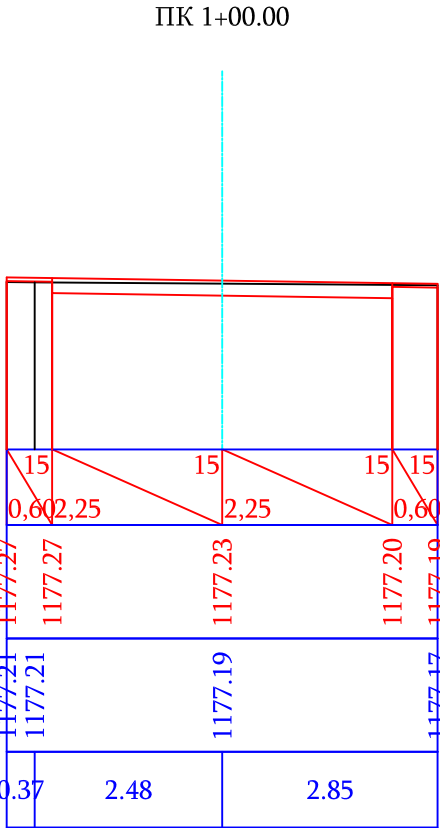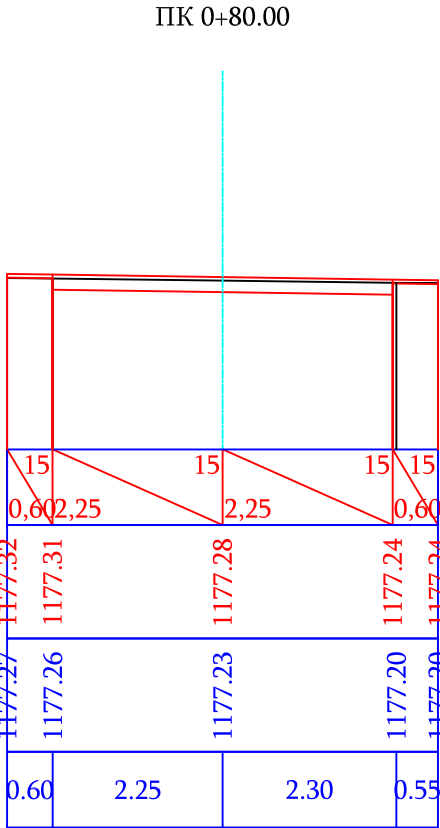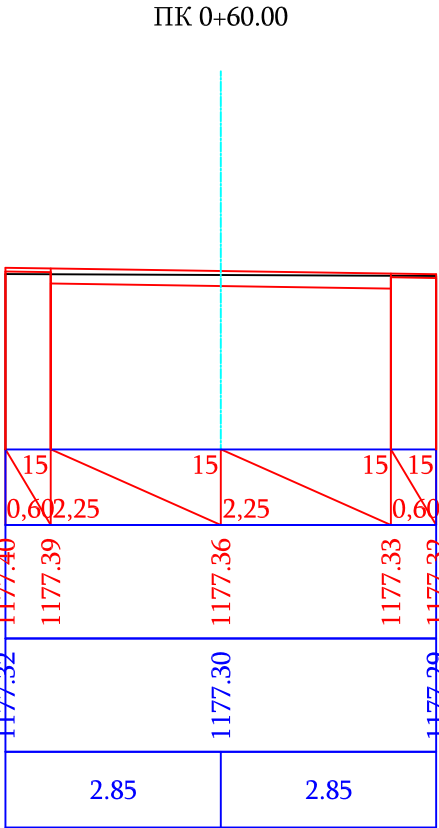

Պաշտոն	Անուն.Ազգանուն	Ստոր.	Ամիս Ամսաթիվ	Պատվիրատու՝ Քասախի համայնքապետարան			
				Քասախի համայնքի փողոցների հիմնանորոգում			
Տնօրեն	Լ.Լևոնյան	Խոստ		Վ.Տերյան 5-րդ փողոց 2-րդ հատված	Փուլ	Թերթ	Թերթեր
Նախագծեց	Ա.Հովհաննիսյան	Շինարար			ԱՆ	20-01	52
				Լայնական կտրվածքներ		«ՍԱՐԳԻՍ ԵՎ ՄԱՐԻԱՆՆԱ»ՍՊԸ	

Մ 1:100 հորիզոնական
Մ 1:100 ուղղահայաց


Նախագծային տվյալներ	Թեքություն, ‰, Երկարություն, մ
	Կարմիր նիշեր, մ
Փաստացի տվյալներ	Սև նիշեր, մ
	Հեռավորություն, մ

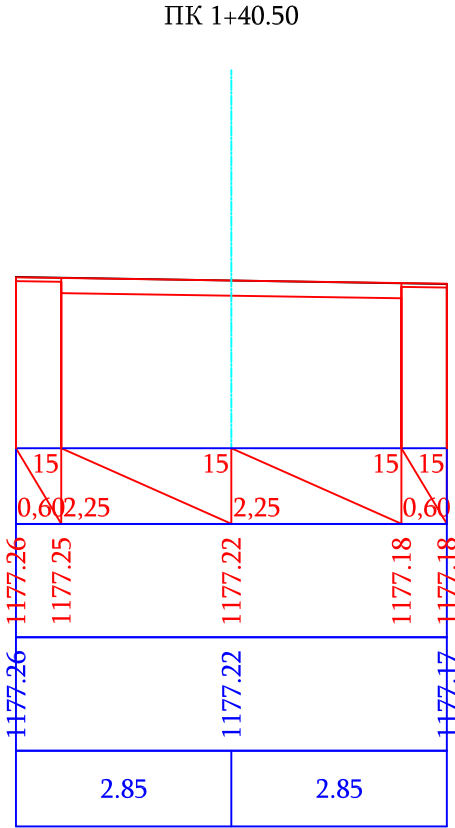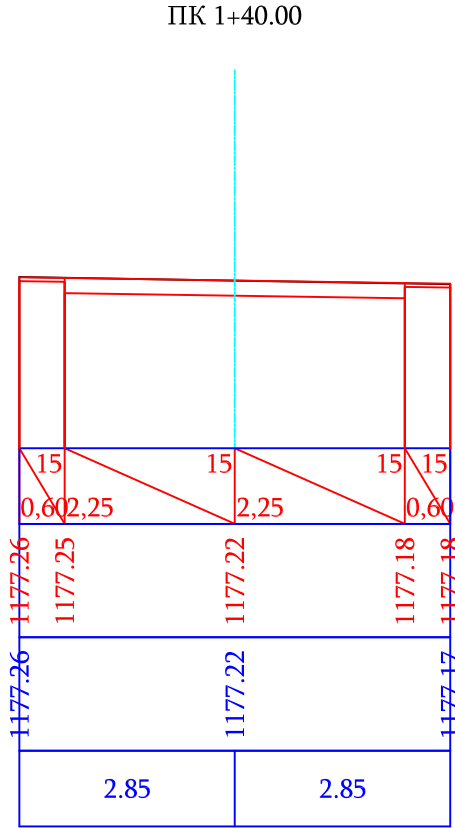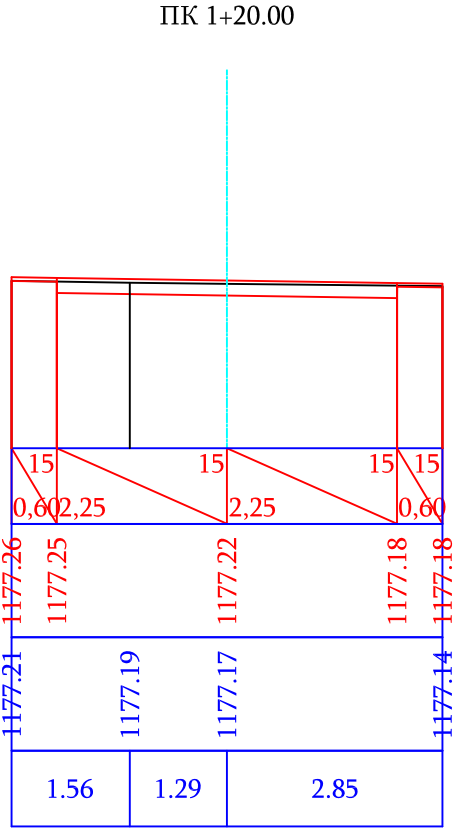


Մ 1:100 հորիզոնական
Մ 1:100 ուղղահայաց



Նախագծային տվյալներ	Թեքություն, ‰, Երկարություն, մ
	Կարմիր նիշեր, մ
Փաստացի տվյալներ	Սև նիշեր, մ
	Հեռավորություն, մ

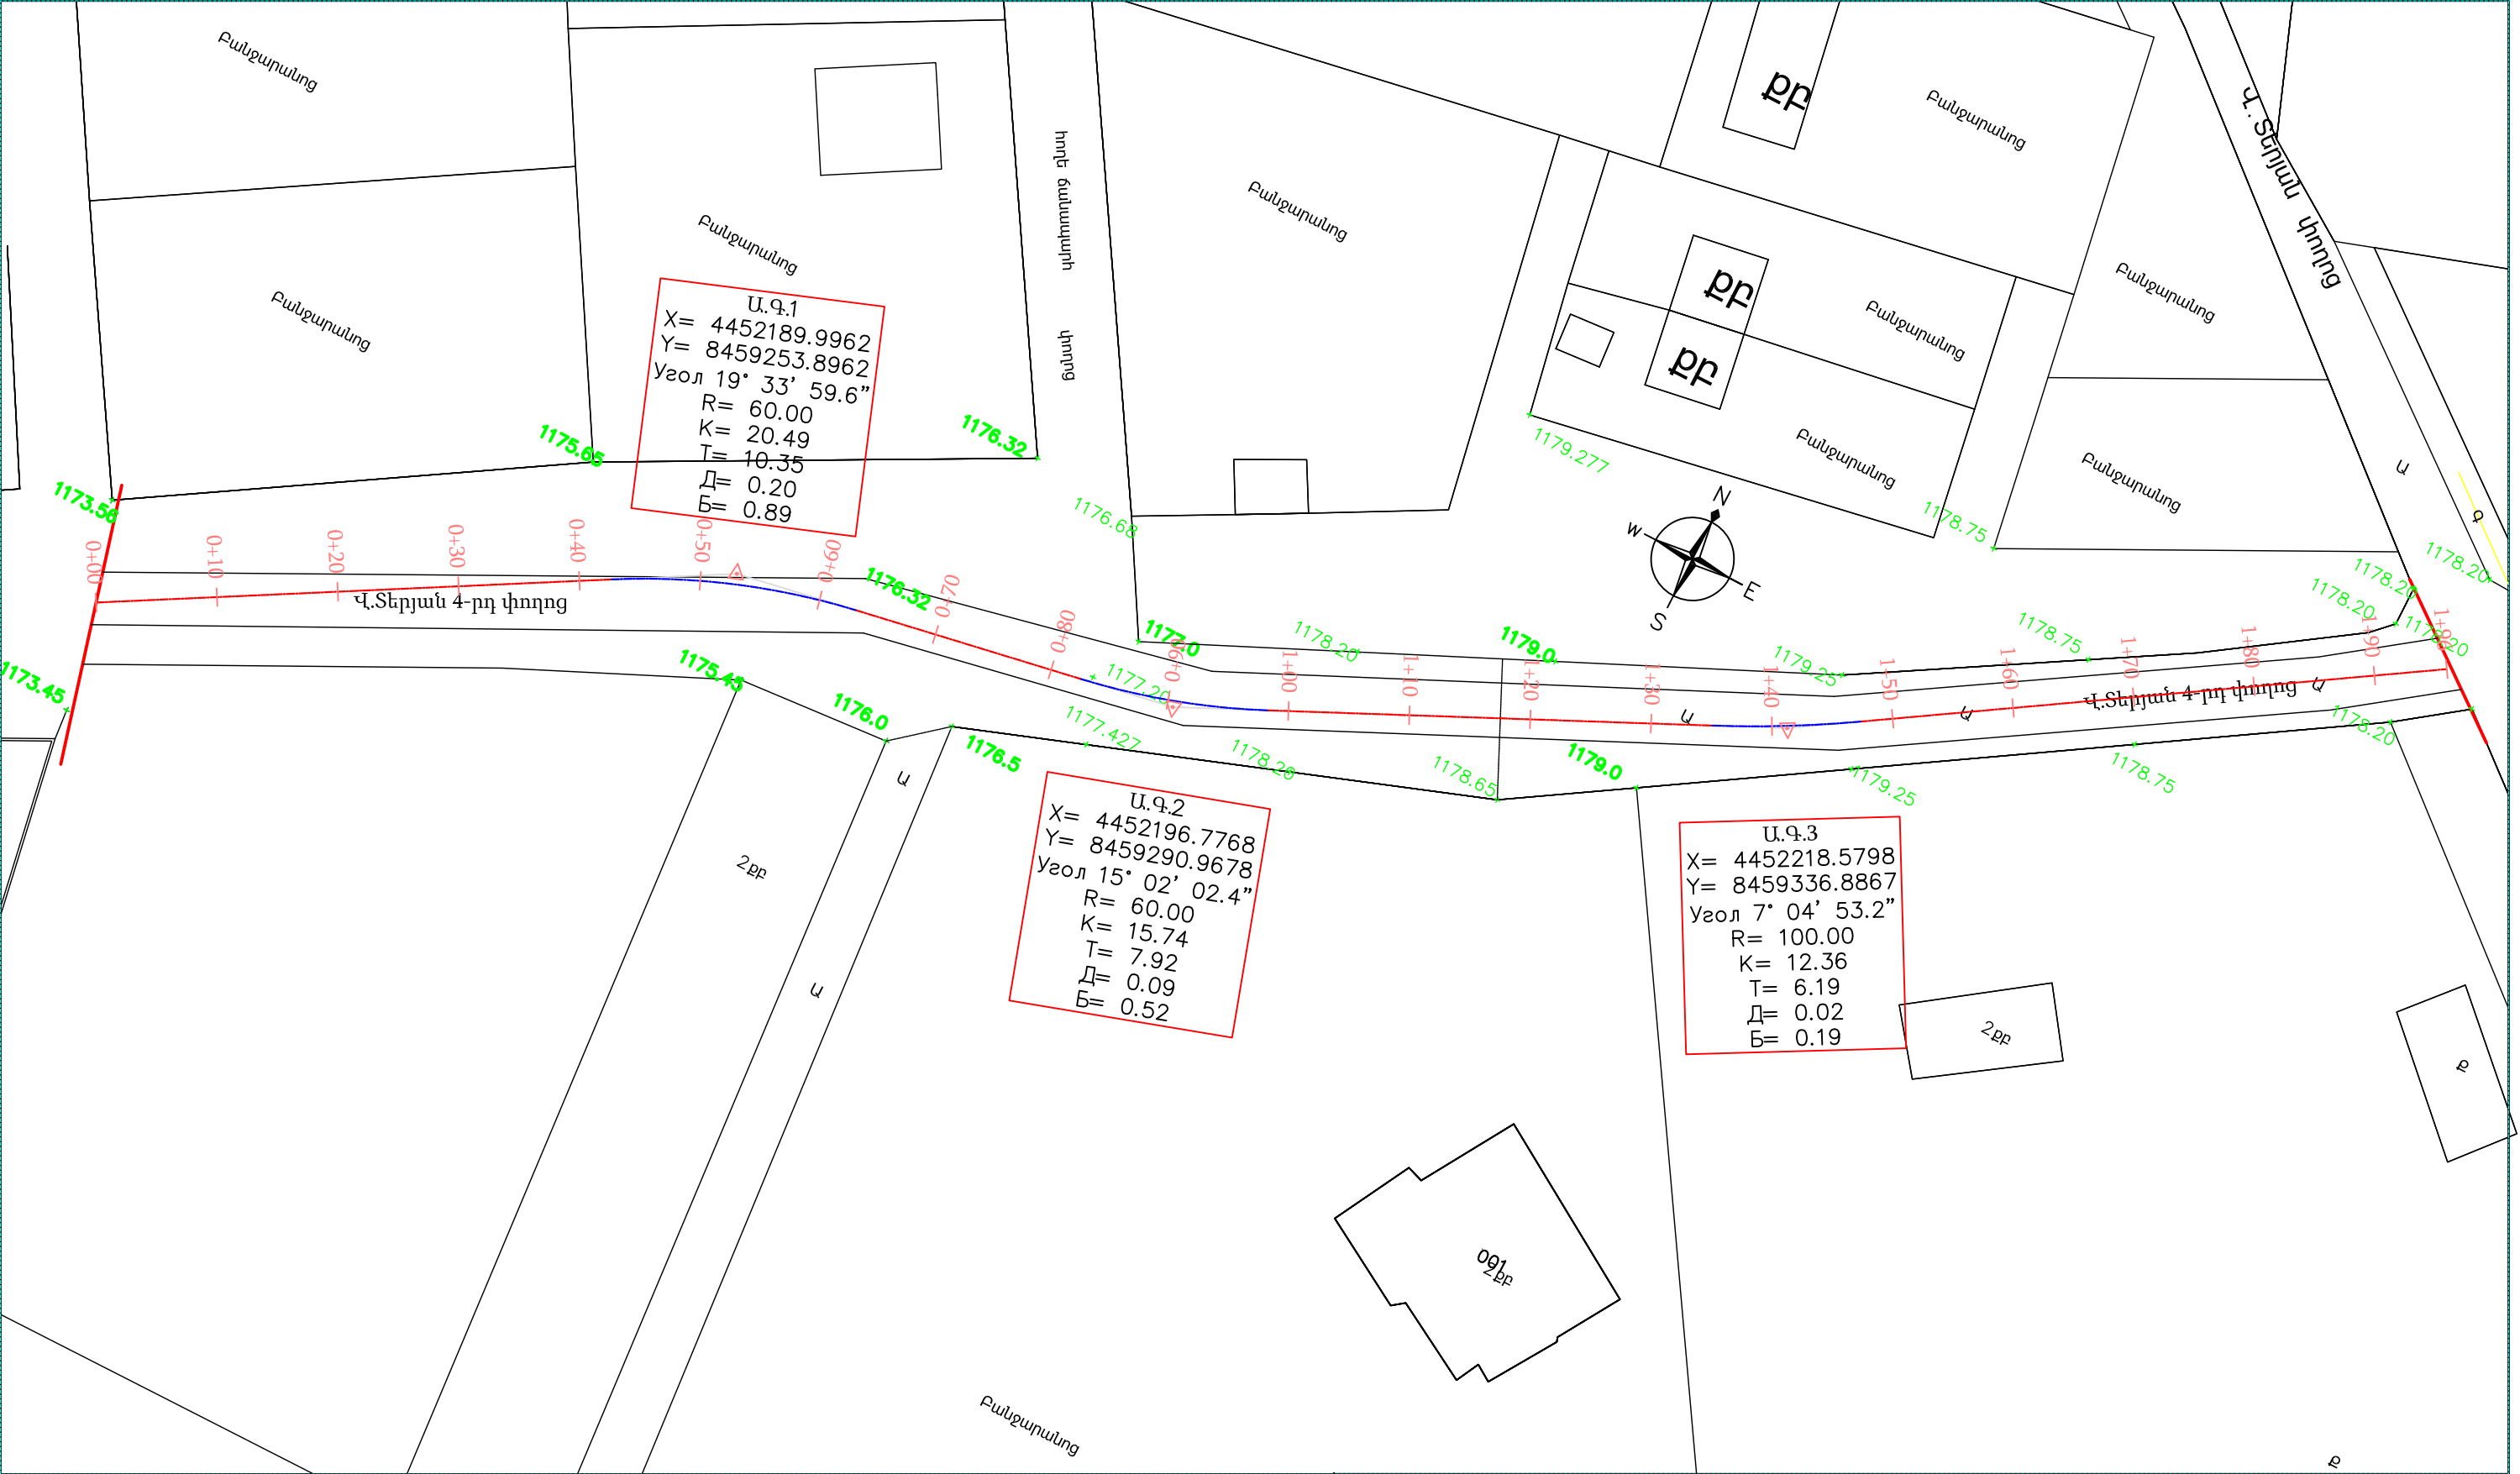Պաշտոն	Անուն.Ազգանուն	Ստոր.	Ամիս Ամսաթիվ	Պատվիրատու՝ Քասախի համայնքապետարան			
				Քասախի համայնքի փողոցների հիմնանորոգում			
Տնօրեն	Լ.Լևոնյան	Կն		Վ.Տերյան 5-րդ փողոց 2-րդ հատված	Փուլ	Թերթ	Թերթեր
Նախագծեց	Ա.Հովհաննիսյան	Կն			ԱՆ	20-02	52
				Լայնական կտրվածքներ		«ՍԱՐԳԻՍ ԵՎ ՄԱՐԻԱՆՆԱ»ՍՊԸ	

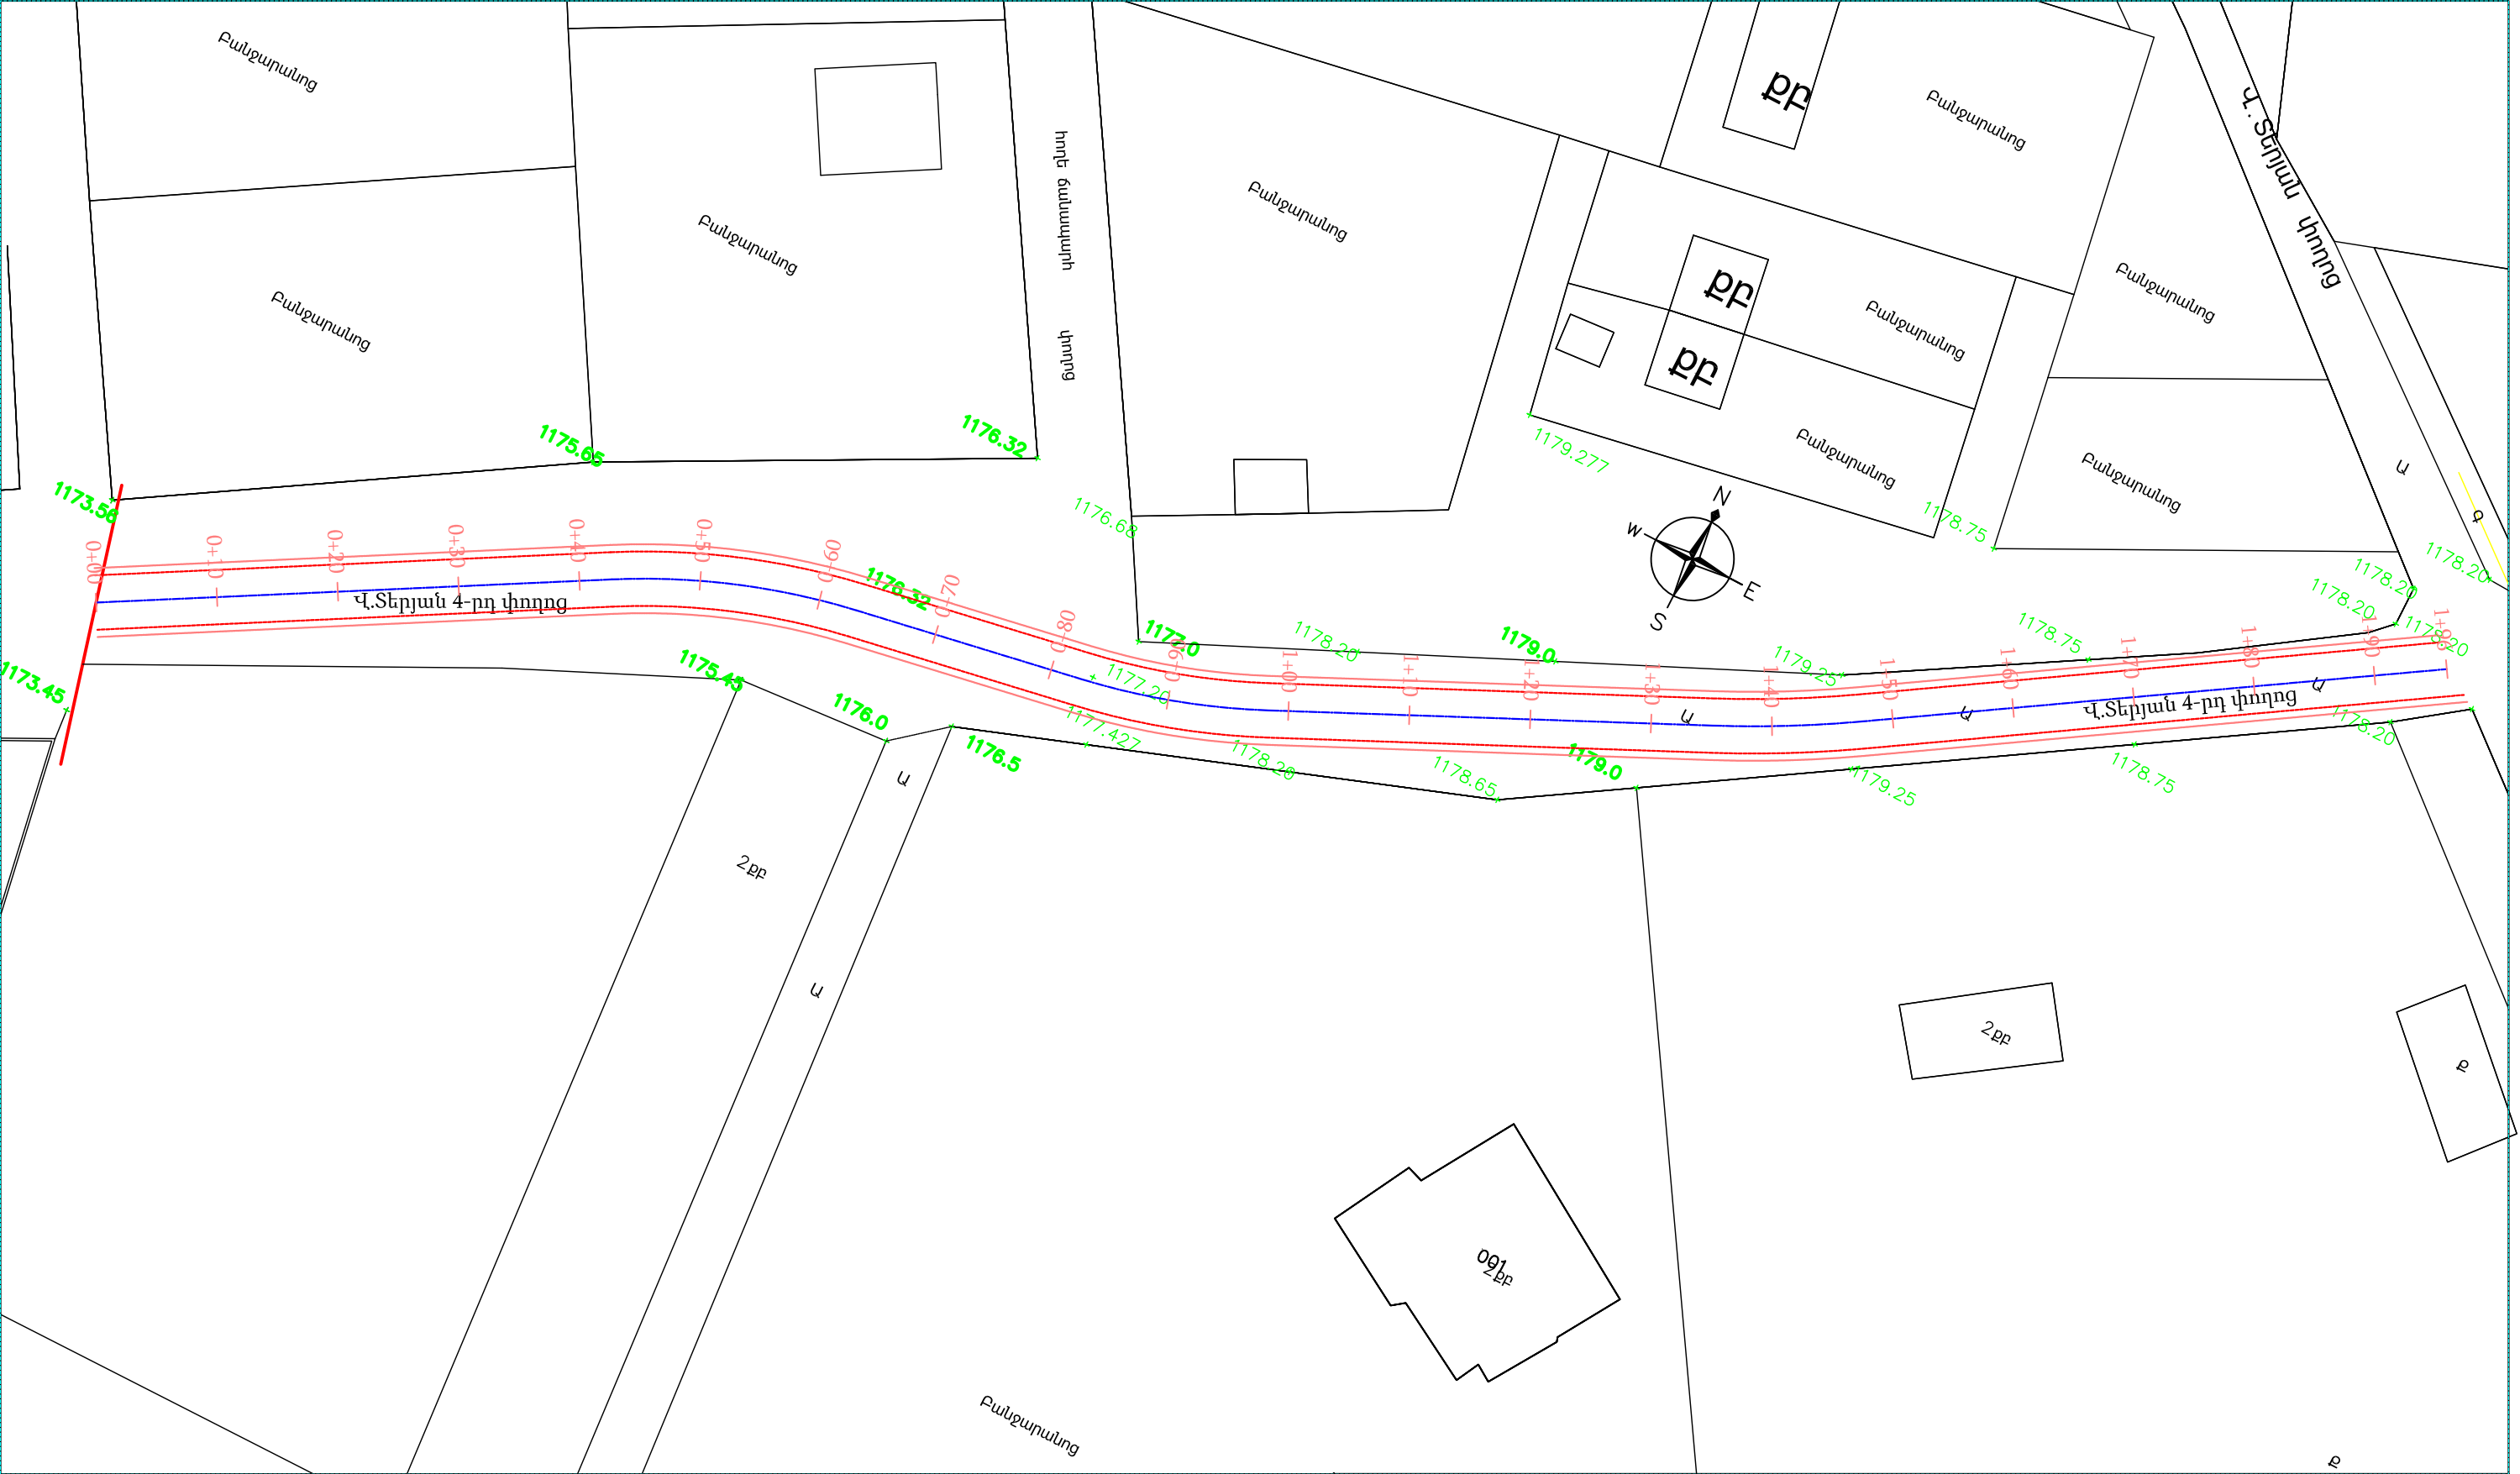


ՊԱՅՄԱՆԱԿԱՆ ՆՇԱՆՆԵՐ				Պաշտոն	Անուն.Ազգանուն	Ստոր.	Ամիս (Ամսաթիվ)	Պատվիրատու՝ Քասախի համայնքապետարան			
<div>ՔԲ</div> <div>ՔՈԲ</div> <div>—Զ—</div> <div>—●—●—</div>	<div>Քարե բնակելի</div> <div>Քարե ոչ բնակելի</div> <div>Գոյություն ունեցող ջրթող խողովակներ</div> <div>Գոյություն ունեցող մալուխային գծեր</div>	<div>—գազ—</div> <div>—>—</div> <div>○%○%○%</div> <div>—●—</div>	<div>Գոյություն ունեցող գազի գիծ</div> <div>Գոյություն ունեցող հոսանքի գծեր</div> <div>Ծառեր, կանաչ տարածքներ</div> <div>Գոյություն ունեցող լուսավորության սյուներ</div>					Քասախի համայնքի փողոցների հիմնանորոգում			
				Տնօրեն	Լ.Լևոնյան	Խոստ		Վ.Տերյան 4-րդ փողոց		Փուլ	Թերթ
				Նախագծեց	Ա.Հովհաննիսյան	Վերա		Ճանապարհային մաս		ԱՆ	21-01
								Իրադրության հատակագիծ		«ՄԱՐԳԻՍ ԵՎ ՄԱՐԻԱՆՆԱ» ՍՊԸ	



ՊԱՅՄԱՆԱԿԱՆ ՆՇԱՆՆԵՐ				Պաշտոն	Անուն.Ազգանուն	Ստոր.	Ամիս Ամսաթիվ	Պատվիրատու՝ Քասախի համայնքապետարան				
<div><div>ՔԲ</div><div>ՔՈԲ</div><div>Ջ</div><div><div><div></div><div></div></div><div><div></div><div></div></div></div></div> <div><div>Քարե բնակելի</div><div>Քարե ոչ բնակելի</div><div>Գոյություն ունեցող ջրթող խողովակներ</div><div>Գոյություն ունեցող մալուխային գծեր</div></div>	<div><div><div>գազ</div><div></div></div><div><div></div><div></div></div><div><div>Շառեր, կանաչ տարածքներ</div><div>Գոյություն ունեցող լուսավորության սյուներ</div></div><div><div></div><div></div></div><div><div></div><div></div></div></div>	<div><div>Գոյություն ունեցող գազի գիծ</div><div>Գոյություն ունեցող հոսանքի գծեր</div><div>Ծառեր, կանաչ տարածքներ</div><div>Գոյություն ունեցող լուսավորության սյուներ</div><div>Երթևեկելի մասի եզր</div><div>Կողնակների եզր</div></div>					Քասախի համայնքի փողոցների հիմնանորոգում					
				Տնօրեն	Լ.Լևոնյան			Վ.Տերյան 4-րդ փողոց		Փուլ	Թերթ	Թերթեր
				Նախագծեց	Ա.Հովհաննիսյան			Ճանապարհային մաս		ԱՆ	22-01	52
								Փոված հատակագիծ		«ՍԱՐԳԻՍ ԵՎ ՄԱՐԻԱՆՆԱ» ՍՊԸ		


Մ 1:500 հորիզոնական
Մ 1:500 ուղղահայաց

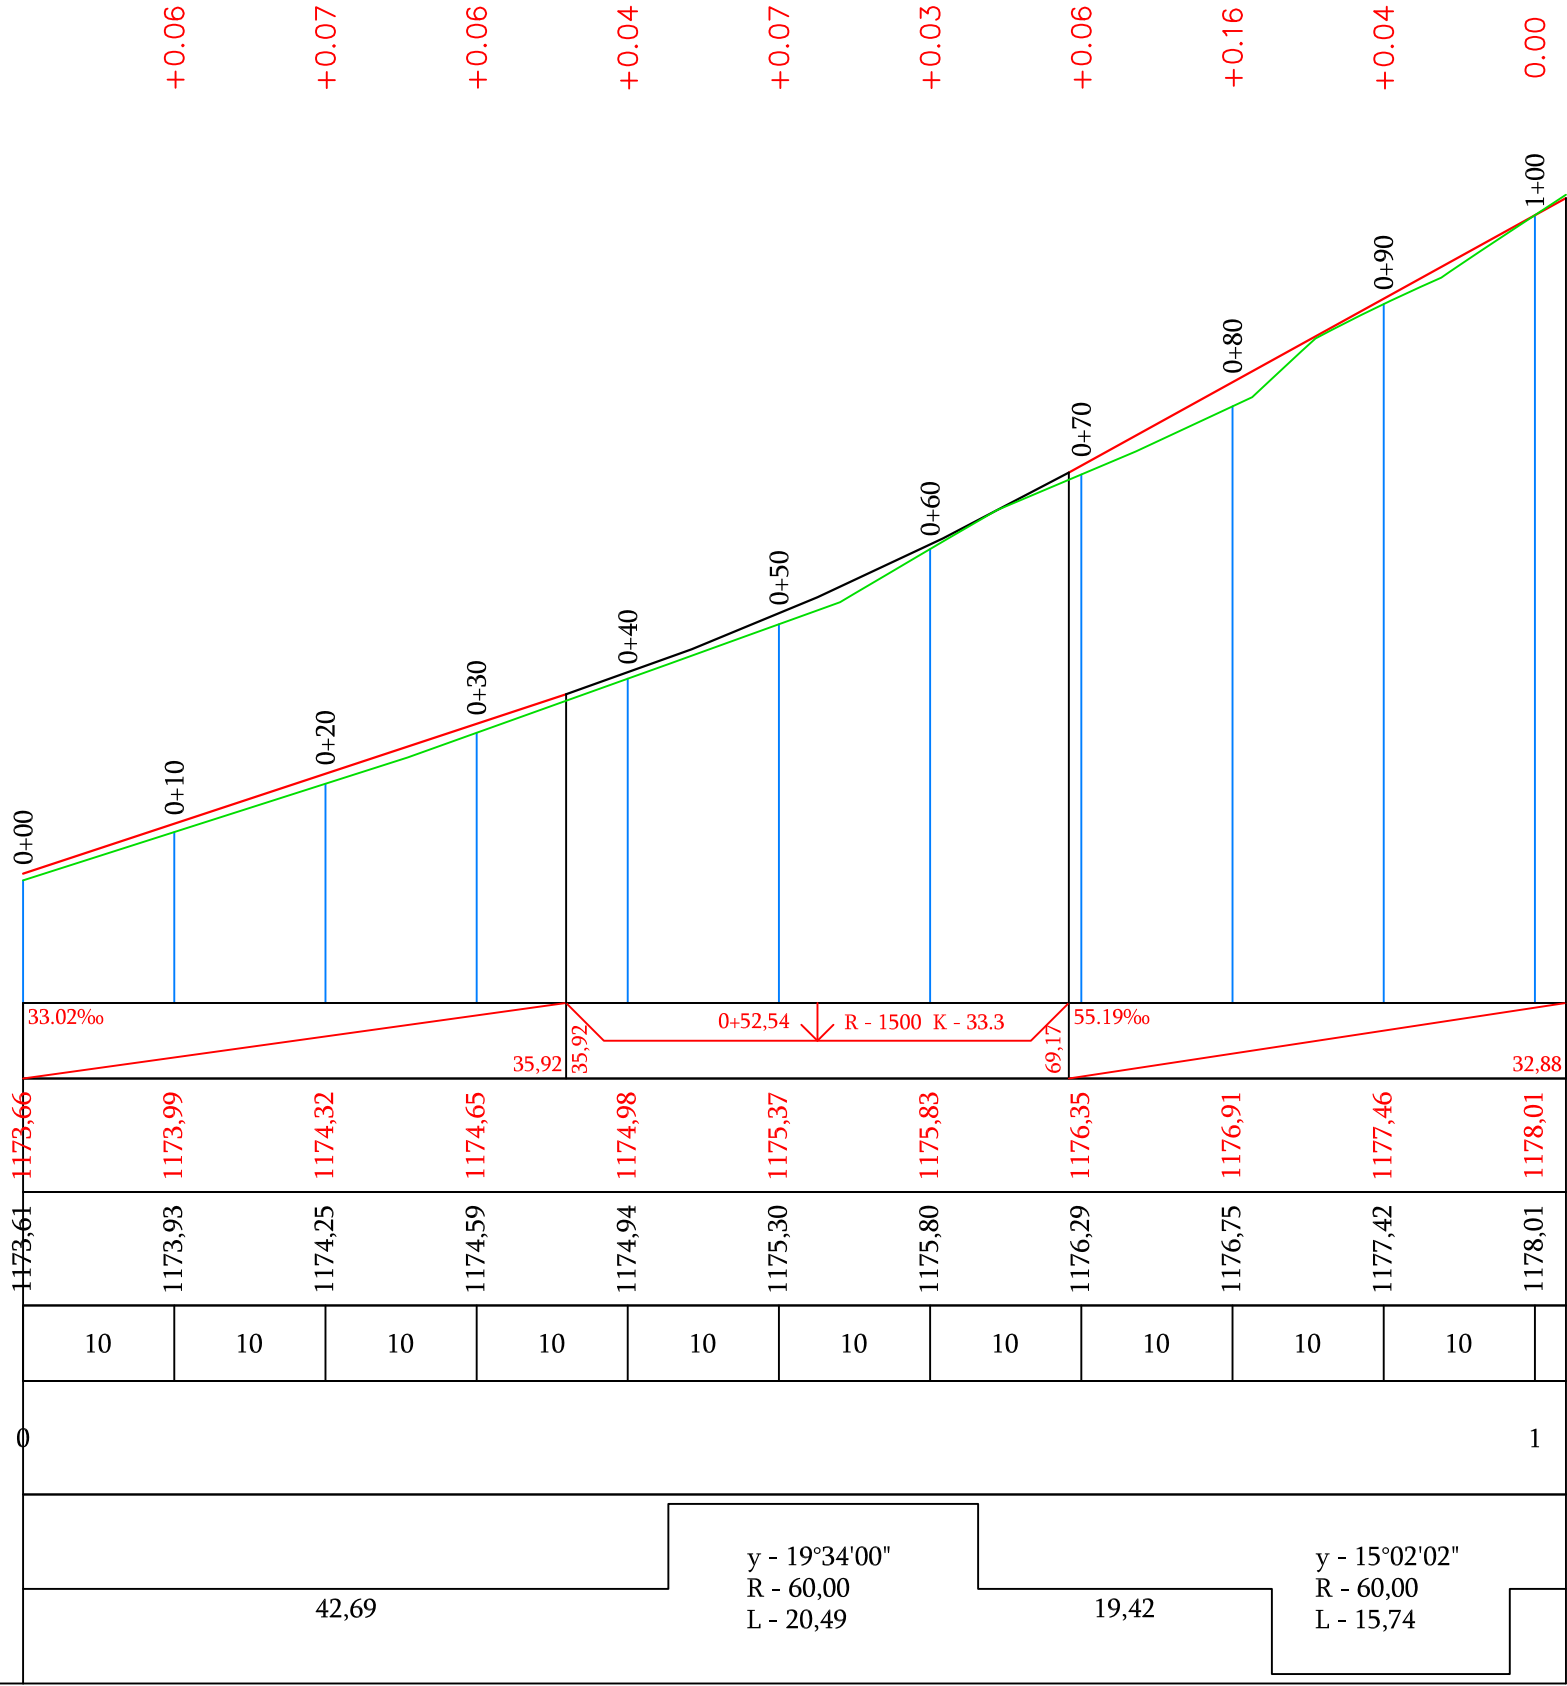

Պաշտոն	Անուն.Ազգանուն	Ստոր.	Ամիս Ամսաթիվ	Պատվիրատու՝ Քասախի համայնքապետարան		
				Քասախի համայնքի փողոցների հիմնանորոգում		
Տնօրեն	Լ.Լևոնյան	Խոստ		Վ.Տերյան 4-րդ փողոց	Փուլ	Թերթ
Նախագծեց	Ա.Հովհաննիսյան	Վերստ		Ճանապարհային մաս	ԱՆ	23-01
				Երկայնական կտրվածք	«ՍԱՐԳԻՍ ԵՎ ՄԱՐԻԱՆՆԱ»ՍՊԸ	

Մ 1:500 հորիզոնական
Մ 1:500 ուղղահայաց




Նախագծային տվյալներ	Թեքություն, ‰, ուղղահայաց կորեր
	Կարմիր նիշեր, մ
Փաստացի տվյալներ	Սև նիշեր, մ
	Հեռավորություն, մ
Պիկետ Հատակագծի տարեր Կիլոմետրեր	

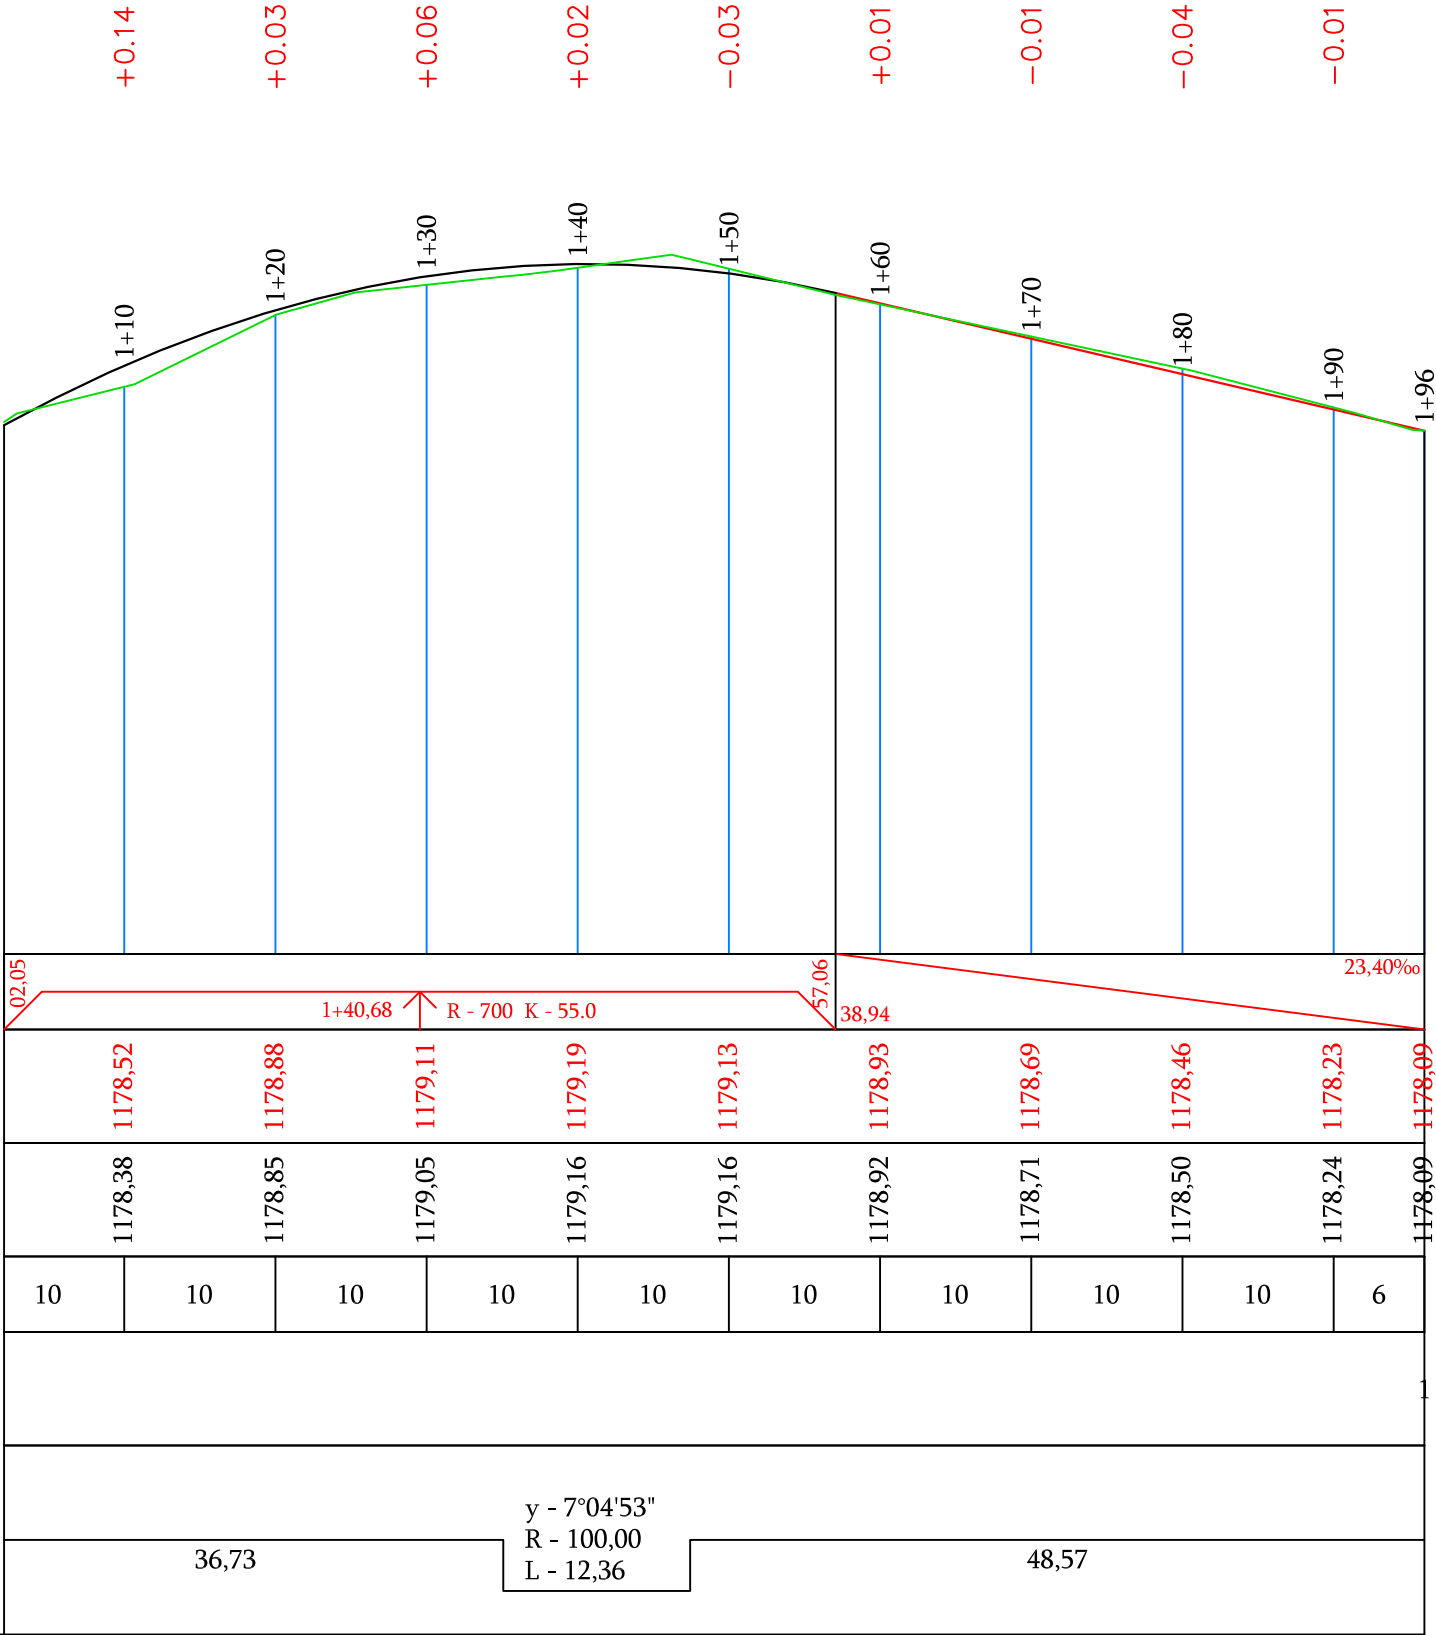

Պաշտոն	Անուն.Ազգանուն	Ստոր.	Ամիս Ամսաթիվ	Պատվիրատու՝ Քասախի համայնքապետարան		
				Քասախի համայնքի փողոցների հիմնանորոգում		
Տնօրեն	Լ.Լևոնյան	Գրք		Վ.Տերյան 4-րդ փողոց	Փուլ	Թերթ
Նախագծեց	Ա.Հովհաննիսյան	Գրք		Ճանապարհային մաս	ԱՆ	23-02
				Երկայնական կտրվածք		
				«ՍԱՐԳԻՍ ԵՎ ՄԱՐԻԱՆՆԱ»ՍՊԸ		




Մ 1:100 հորիզոնական
Մ 1:100 ուղղահայաց

Նախագծային տվյալներ	Թեքություն, ‰, Երկարություն, մ
	Կարմիր նիշեր, մ
Փաստացի տվյալներ	Սև նիշեր, մ
	Հեռավորություն, մ

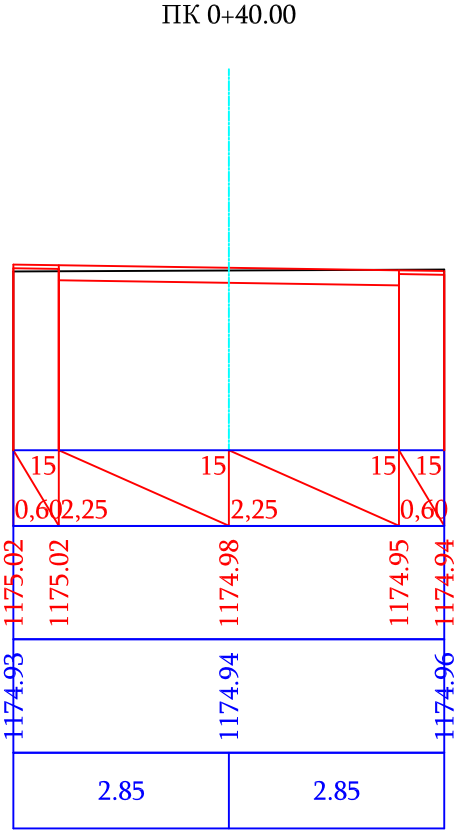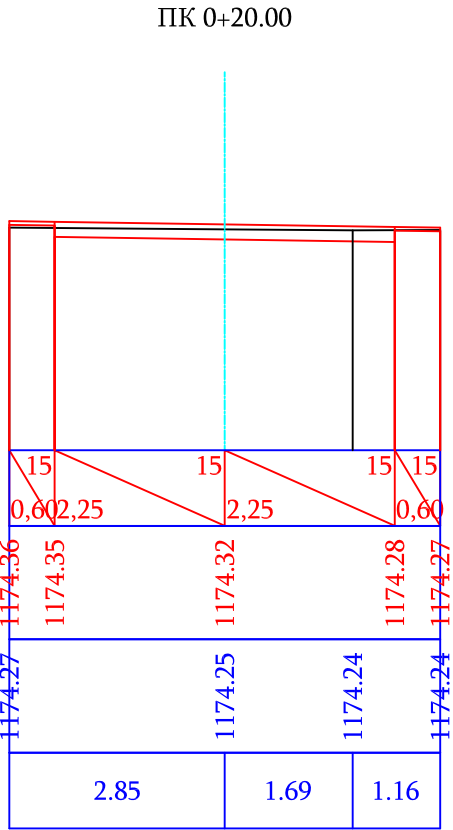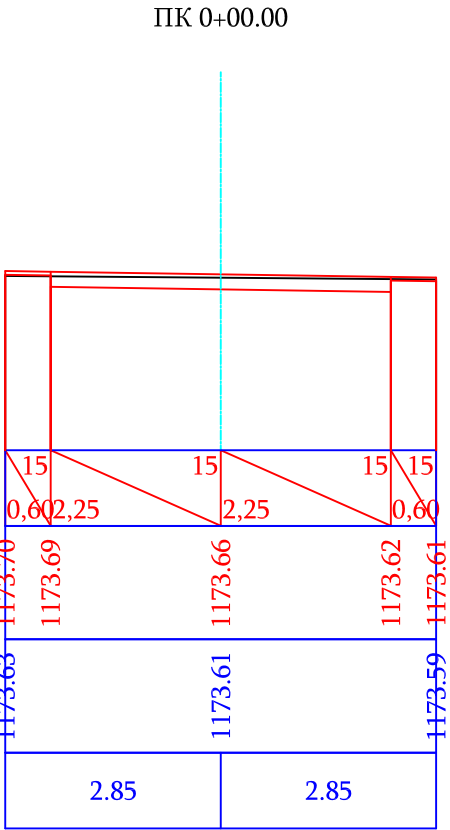

Մ 1:100 հորիզոնական
Մ 1:100 ուղղահայաց




Նախագծային տվյալներ	Թեքություն, ‰, Երկարություն, մ
	Կարմիր նիշեր, մ
Փաստացի տվյալներ	Սև նիշեր, մ
	Հեռավորություն, մ

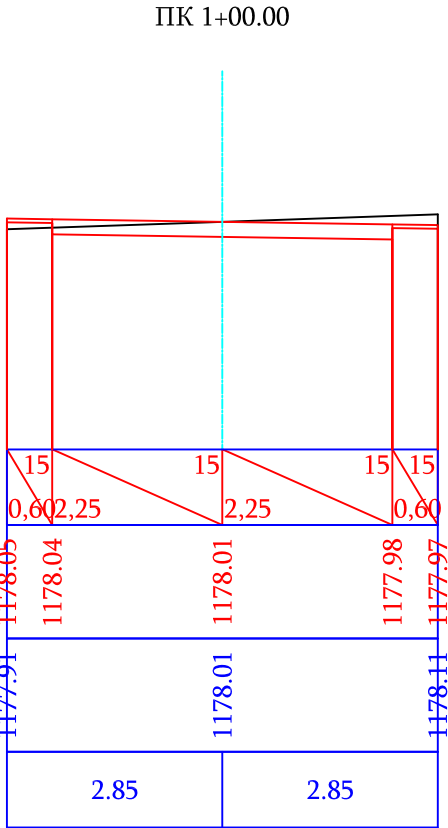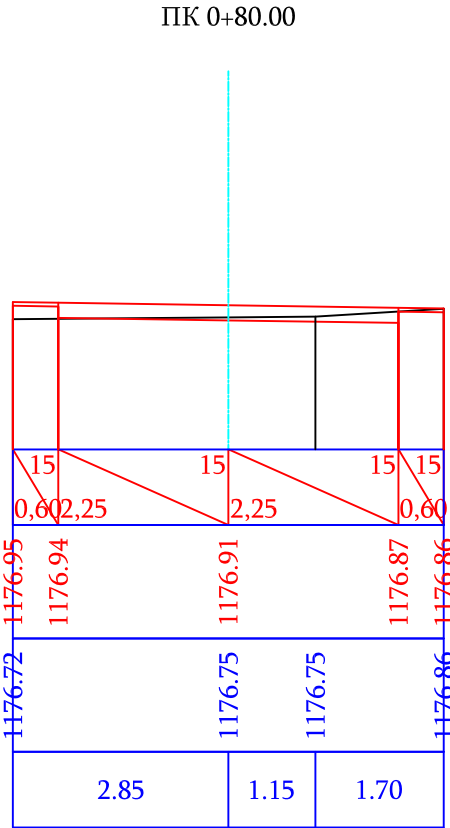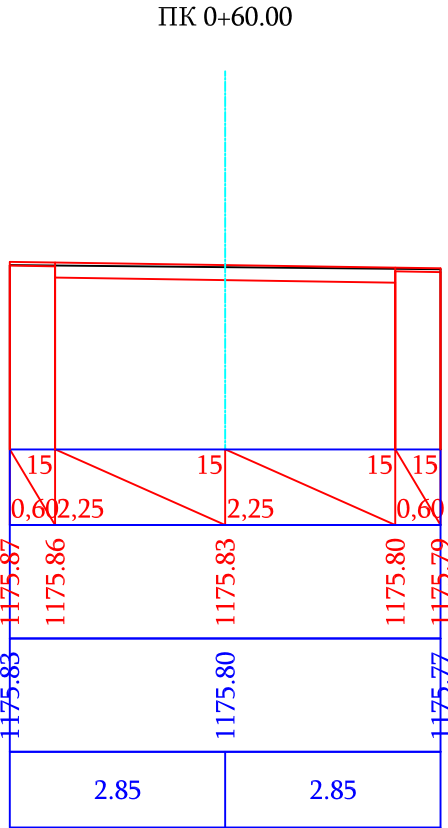

Պաշտոն	Անուն.Ազգանուն	Ստոր.	Ամիս Ամսաթիվ	Պատվիրատու՝ Քասախի համայնքապետարան		
				Քասախի համայնքի փողոցների հիմնանորոգում		
Տնօրեն	Լ.Լևոնյան	Լ.Լևոնյան		Վ.Տերյան 4-րդ փողոց	Փուլ	Թերթ
Նախագծեց	Ա.Հովհաննիսյան	Ա.Հովհաննիսյան		Հանապարհային մաս	ԱՆ	24-01
				Լայնական կտրվածքներ	«ՄԱՐԳԻՍ ԵՎ ՄԱՐԻԱՆՆԱ»ՍՊԸ	



Մ 1:100 հորիզոնական
Մ 1:100 ուղղահայաց

Նախագծային տվյալներ	Թեքություն, ‰, Երկարություն, մ
Փաստացի տվյալներ	Կարմիր նիշեր, մ
	Սև նիշեր, մ
	Հեռավորություն, մ

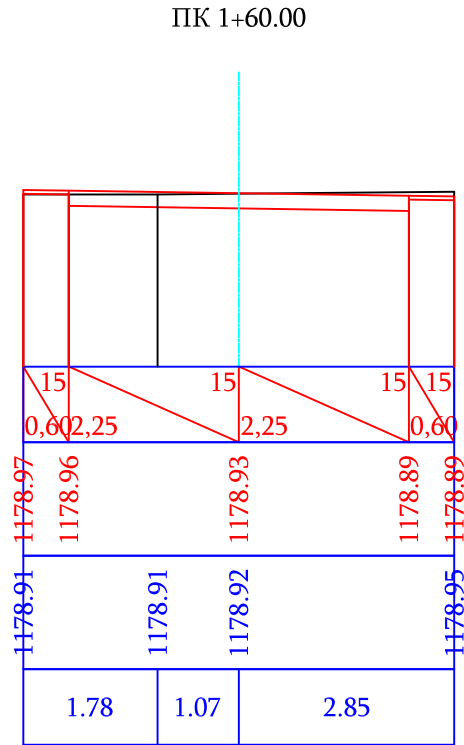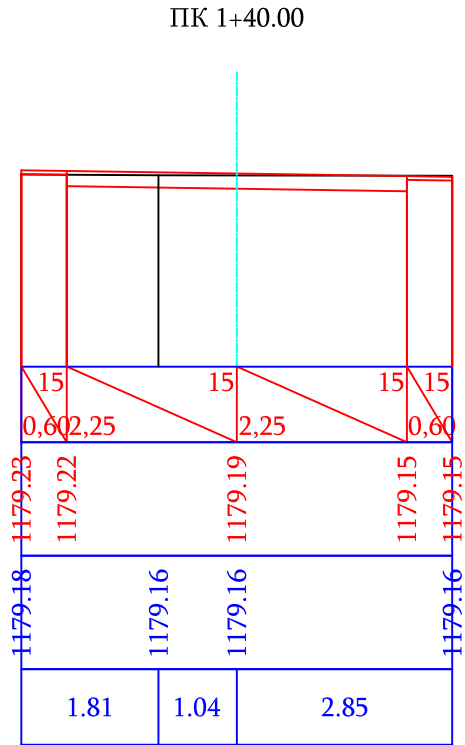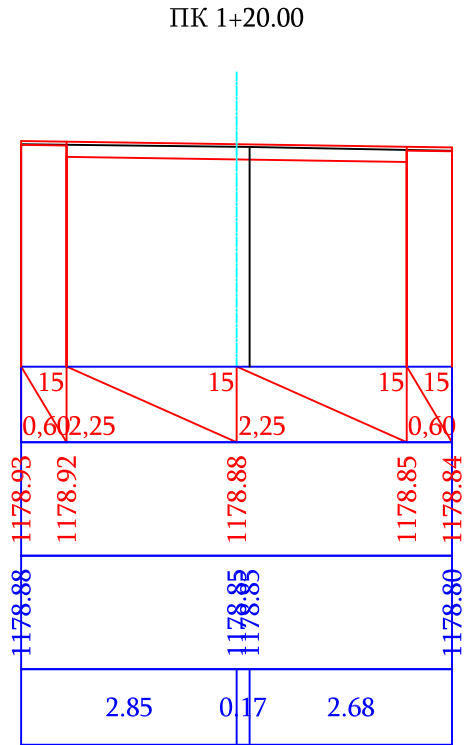


Մ 1:100 հորիզոնական
Մ 1:100 ուղղահայաց


Նախագծային տվյալներ	Թեքություն, ‰, Երկարություն, մ
Փաստացի տվյալներ	Կարմիր նիշեր, մ
	Սև նիշեր, մ
	Հեռավորություն, մ

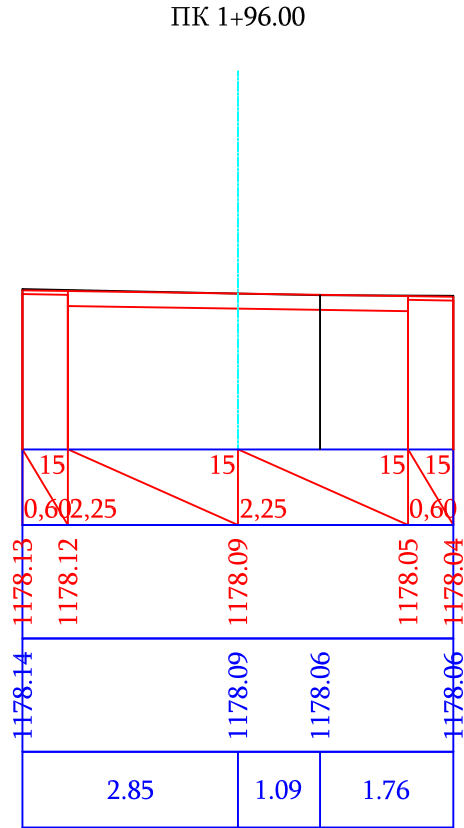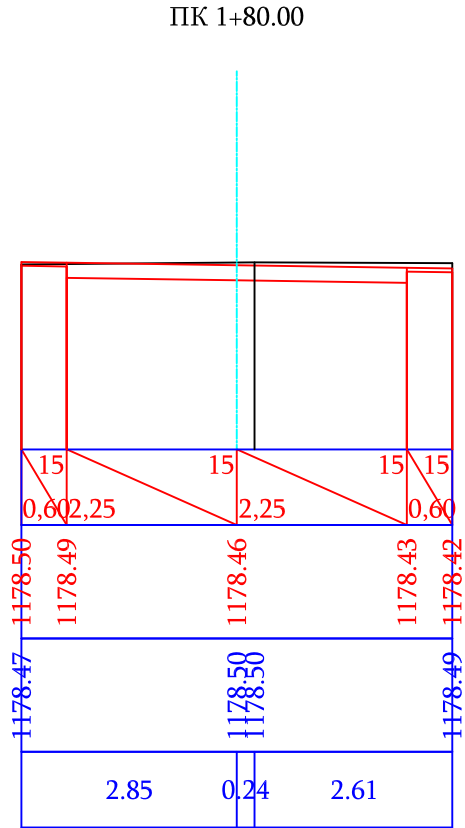

Պաշտոն	Անուն.Ազգանուն	Ստոր.	Ամիս Ամսաթիվ	Պատվիրատու՝ Քասախի համայնքապետարան		
				Քասախի համայնքի փողոցների հիմնանորոգում		
Տնօրեն	Լ.Լևոնյան	12.02		Վ.Տերյան 4-րդ փողոց	Փուլ	Թերթ
Նախագծեց	Ա.Հովհաննիսյան	12.02		Հանապարհային մաս	ԱՆ	24-02
				Լայնական կտրվածքներ		«ՍԱՐԳԻՍ ԵՎ ՄԱՐԻԱՆՆԱ»ՍՊԸ

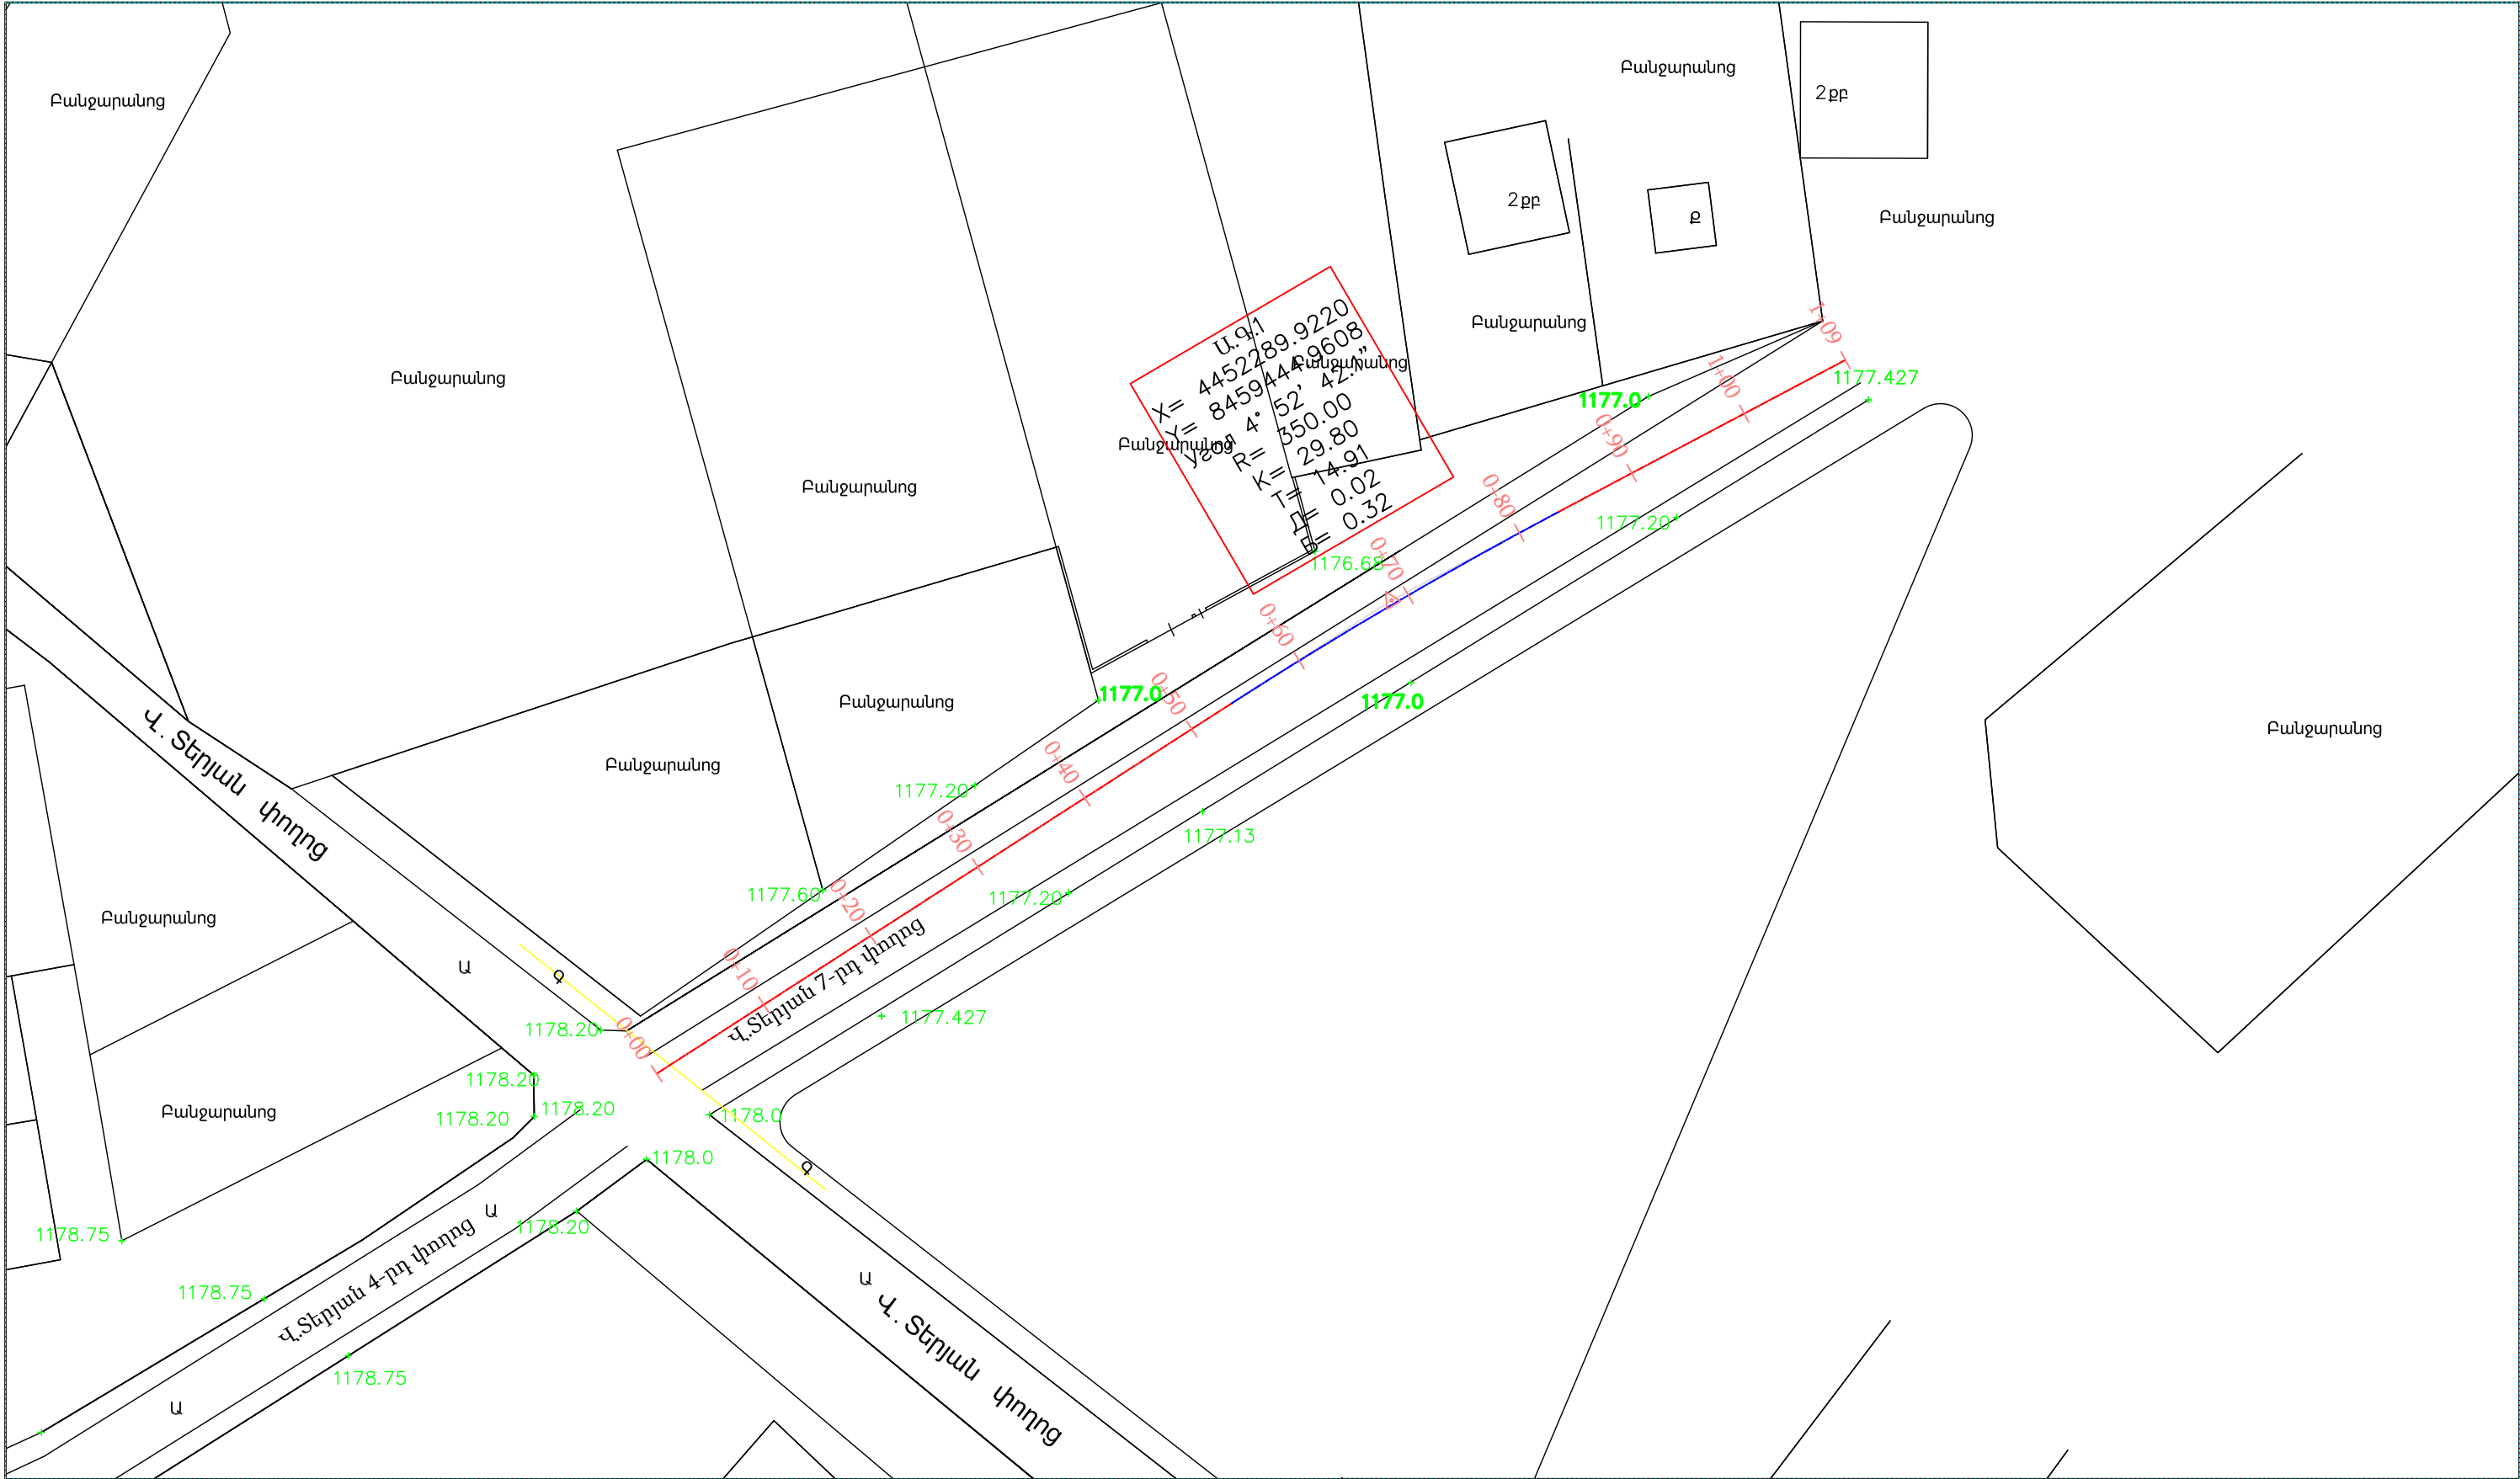


ՊԱՅՄԱՆԱԿԱՆ ՆՇԱՆՆԵՐ				Պաշտոն	Անուն.Ազգանուն	Ստոր.	Ամիս Ամսաթիվ	Պատվիրատու՝ Քասախի համայնքապետարան			
<div><div>ՔԲ</div><div>ՔՈԲ</div><div>—</div><div><div><div></div><div></div></div><div><div></div><div></div></div><div><div></div><div></div></div></div></div> <div>Քարե բնակելի</div> <div>Քարե ոչ բնակելի</div> <div>Գոյություն ունեցող ջրթող խողովակներ</div> <div>Գոյություն ունեցող մալուխային գծեր</div>	<div><div>—գազ</div><div><div></div><div></div></div><div><div>oVo</div><div>oVo</div><div>oVo</div></div><div><div>Ս</div><div></div></div></div> <div>Գոյություն ունեցող գազի գիծ</div> <div>Գոյություն ունեցող հոսանքի գծեր</div> <div>Ծառեր, կանաչ տարածքներ</div> <div>Գոյություն ունեցող լուսավորության սյուներ</div>					Քասախի համայնքի փողոցների հիմնանորոգում					
		Տնօրեն	Լ.Լևոնյան			Վ.Տեղյան 7-րդ փողոց		Փուլ	Թերթ	Թերթեր	
		Նախագծեց	Ա.Հովհաննիսյան			Ճանապարհային մաս		ԱՆ	25-01	52	
						Իրադրության հատակագիծ		«ՄԱՐԳԻՍ ԵՎ ՄԱՐԻԱՆՆԱ»ՍՊԸ			

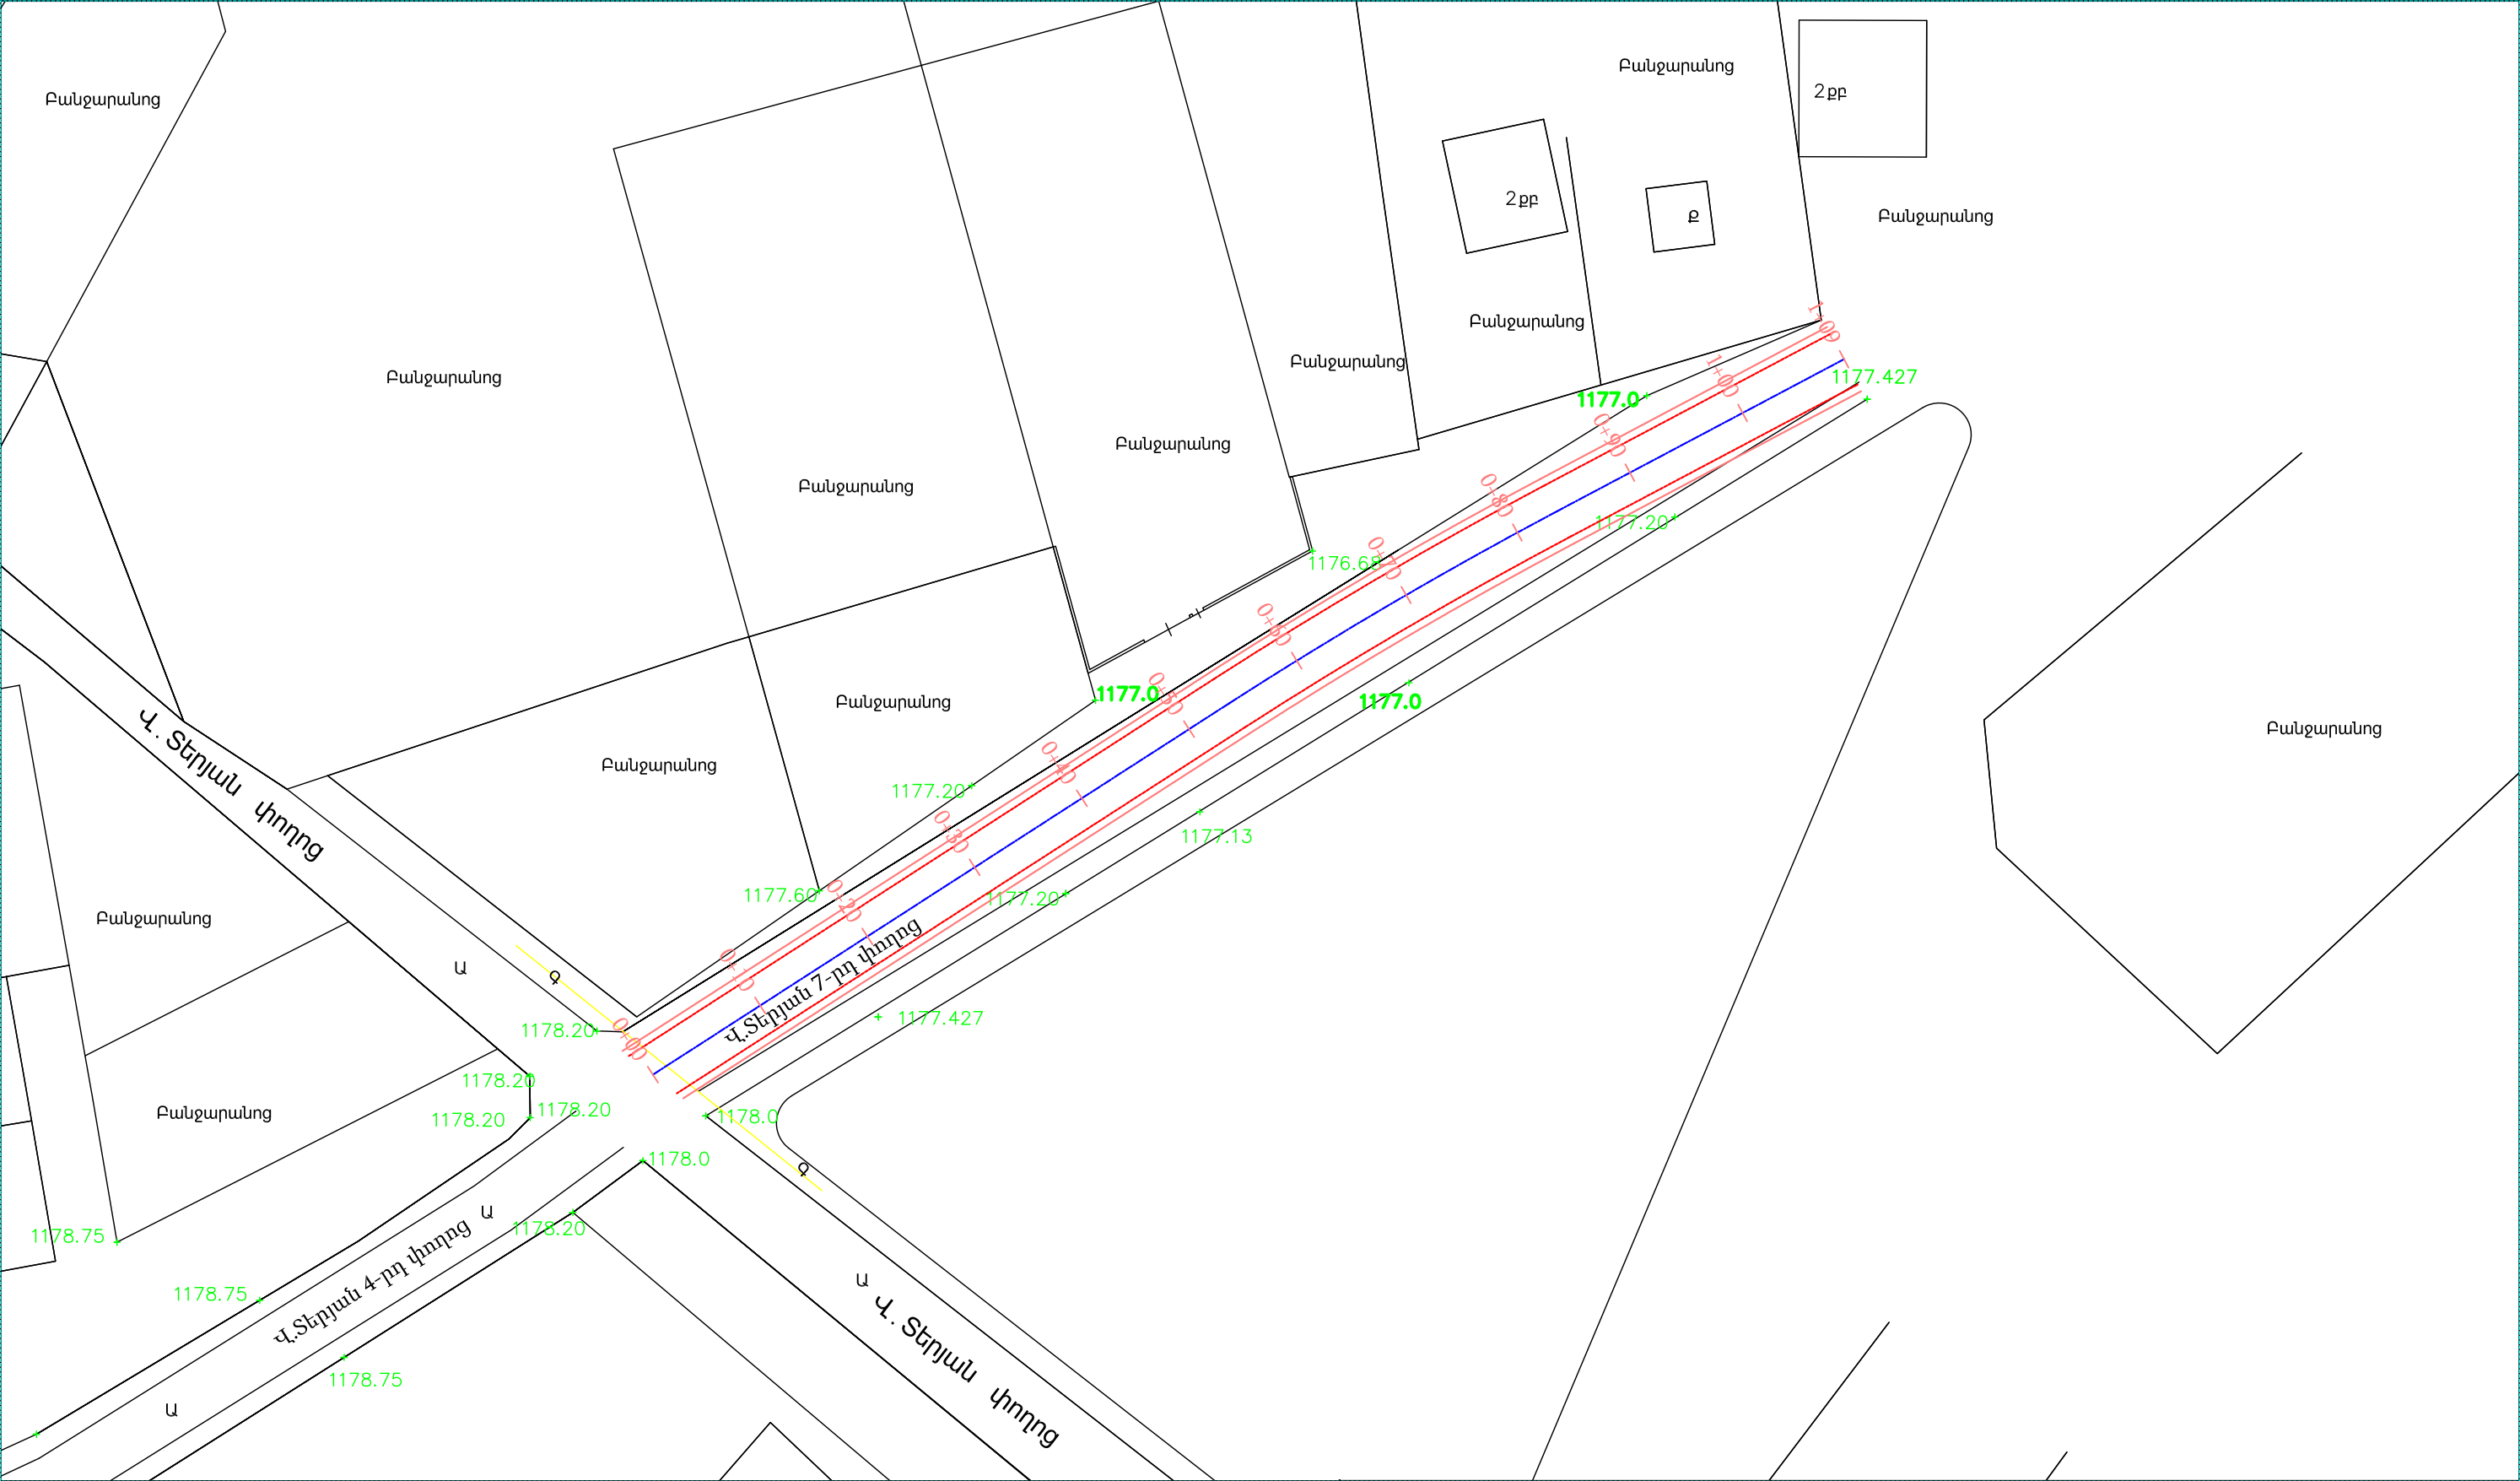

ՊԱՅՄԱՆԱԿԱՆ ՆՇԱՆՆԵՐ				Պաշտոն	Անուն.Ազգանուն	Ստոր.	Ամիս Ամսաթիվ	Պատվիրատու՝ Քասախի համայնքապետարան			
ՔԲ	Քարե բնակելի		Գոյություն ունեցող գազի գլիծ					Քասախի համայնքի փողոցների հիմնանորոգում			
ՔՈԲ	Քարե ոչ բնակելի		Գոյություն ունեցող հոսանքի գծեր								
	Գոյություն ունեցող ջրթող խողովակներ		Ծառեր, կանաչ տարածքներ	Տնօրեն	Լ.Լևոնյան			Վ.Տեղյան 7-րդ փողոց	Փուլ	Թերթ	Թերթեր
	Գոյություն ունեցող մալուխային գծեր		Գոյություն ունեցող լուսավորության սյուներ	Նախագծեց	Ա.Հովհաննիսյան			Ճանապարհային մաս	ԱՆ	26-01	52
			Երթևեկելի մասի եզր								
			Կողնակների եզր								
								Փոված հատակագիծ			
								«ՍԱՐԳԻՍ ԵՎ ՄԱՐԻԱՆՆԱ»ՍՊԸ			

Մ 1:500 հորիզոնական
Մ 1:500 ուղղահայաց





Նախագծային տվյալներ	Թեքություն, ‰, ուղղահայաց կորեր
	Կարմիր նիշեր, մ
Փաստացի տվյալներ	Սև նիշեր, մ
	Հեռավորություն, մ
Պիկետ Հատակագծի տարեր Կիլոմետրեր	

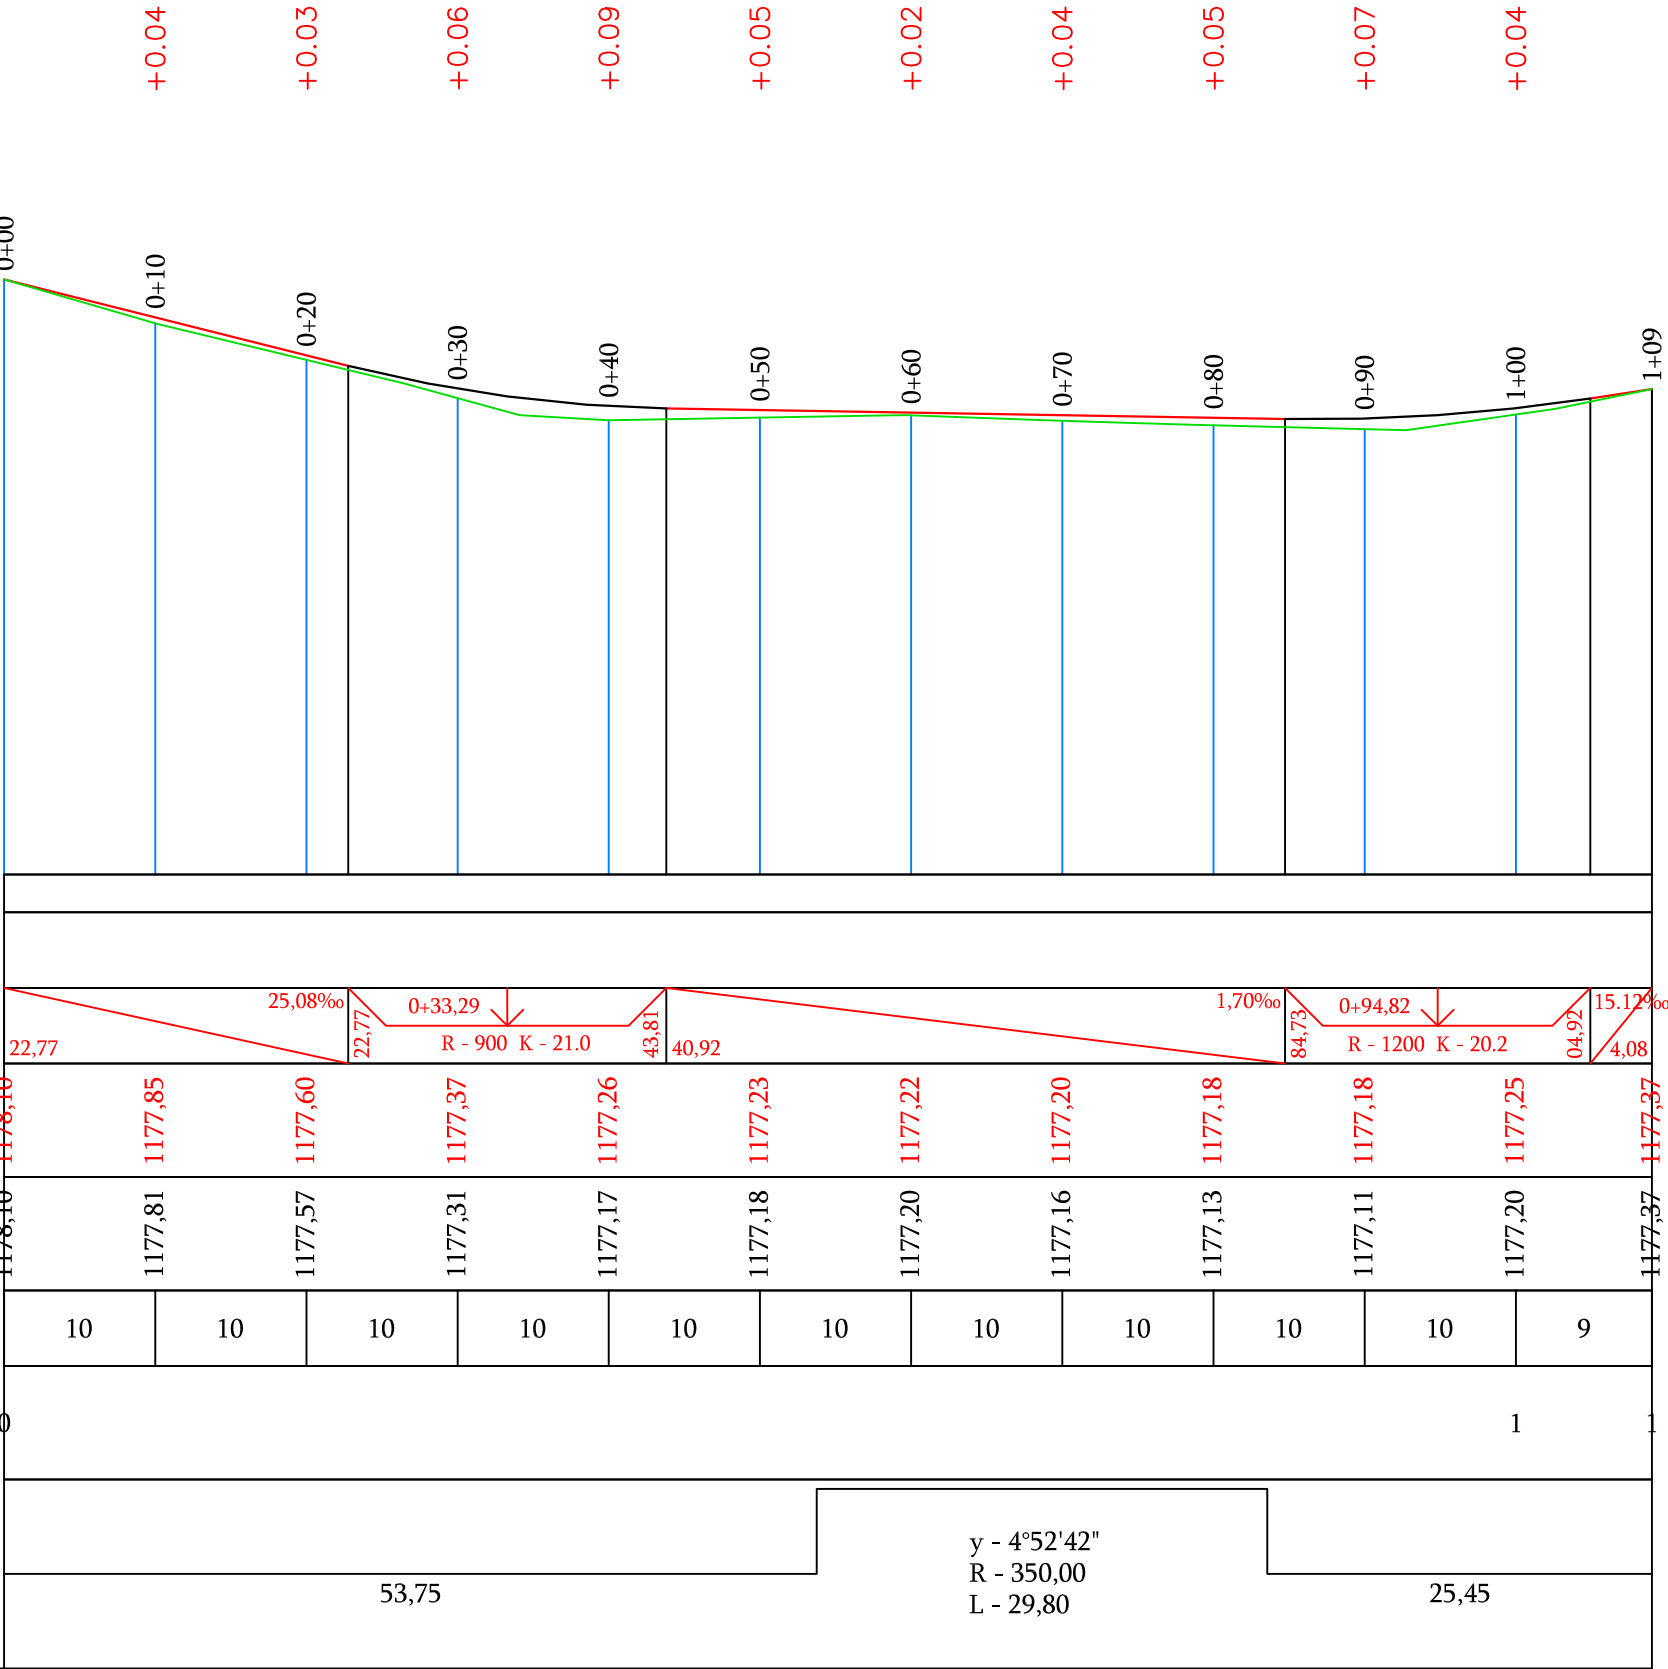

Պաշտոն	Անուն.Ազգանուն	Ստոր.	Ամիս Ամսաթիվ	Պատվիրատու՝ Քասախի համայնքապետարան		
				Քասախի համայնքի փողոցների հիմնանորոգում		
Տնօրեն	Լ.Լևոնյան	ԽՈՋ		Վ.Տերյան 7-րդ փողոց	Փուլ	Թերթ
Նախագծեց	Ա.Հովհաննիսյան	ԿԵՄԲ		Ճանապարհային մաս	ԱՆ	27-01
				Երկայնական կտրվածք	«ՍԱՐԳԻՍ ԵՎ ՄԱՐԻԱՆՆԱ»ՍՊԸ	




Մ 1:100 հորիզոնական
Մ 1:100 ուղղահայաց

Նախագծային տվյալներ	Թեքություն, ‰, Երկարություն, մ
	Կարմիր նիշեր, մ
Փաստացի տվյալներ	Սև նիշեր, մ
	Հեռավորություն, մ

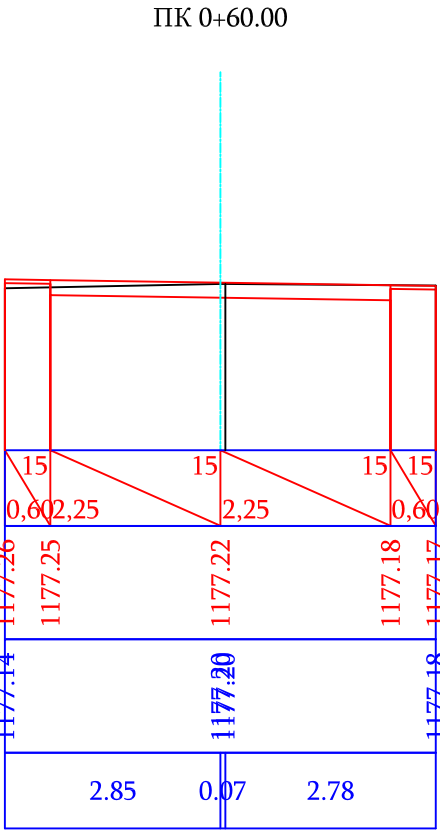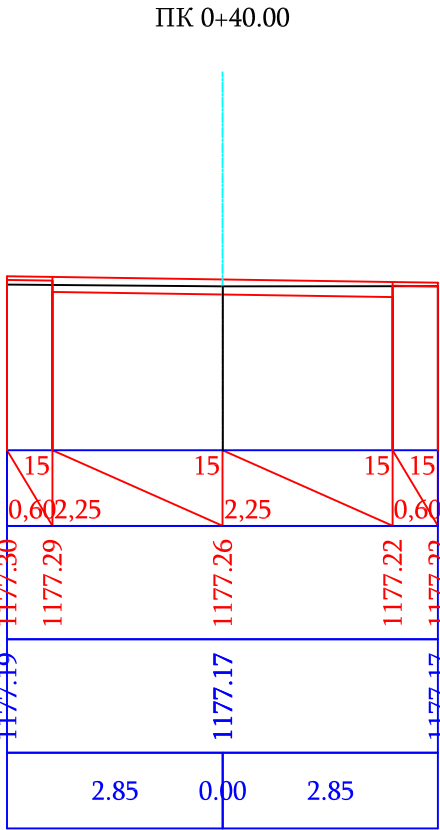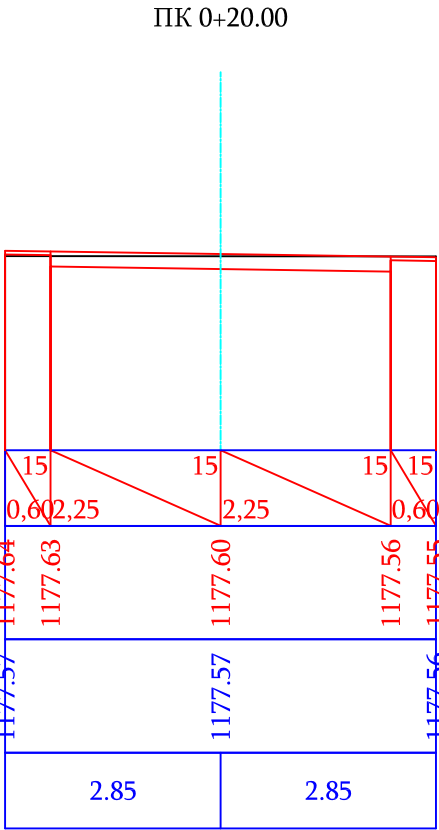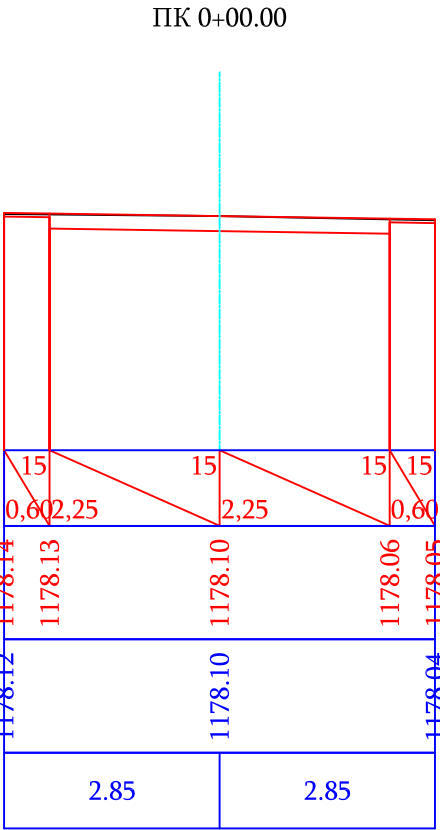


Մ 1:100 հորիզոնական
Մ 1:100 ուղղահայաց

Նախագծային տվյալներ	Թեքություն, ‰, Երկարություն, մ
	Կարմիր նիշեր, մ
Փաստացի տվյալներ	Սև նիշեր, մ
	Հեռավորություն, մ

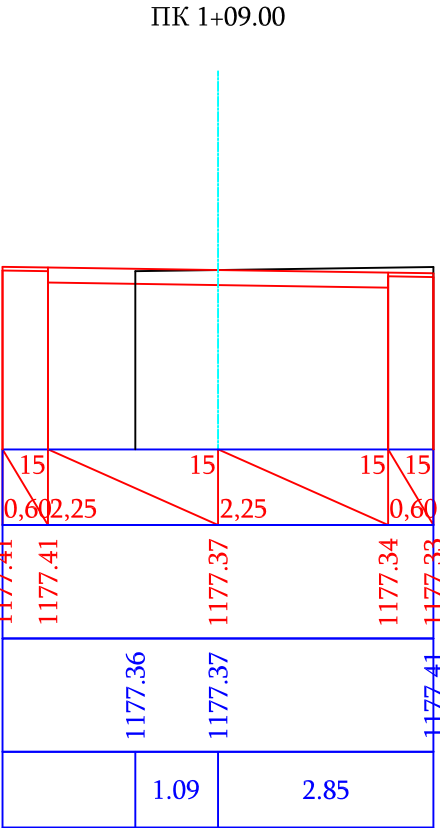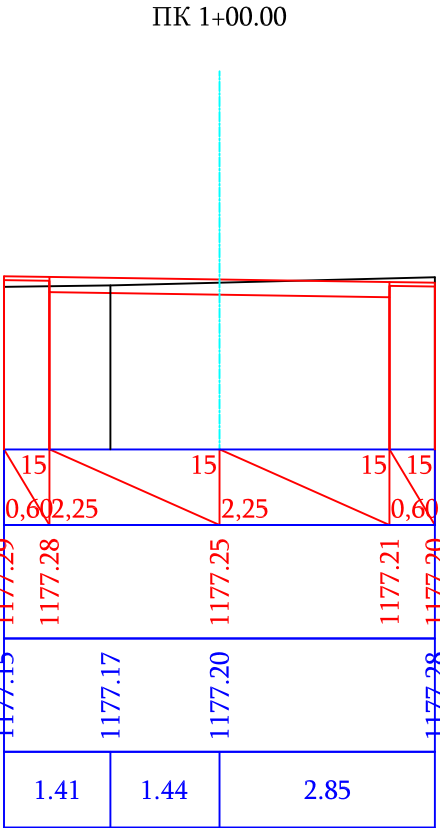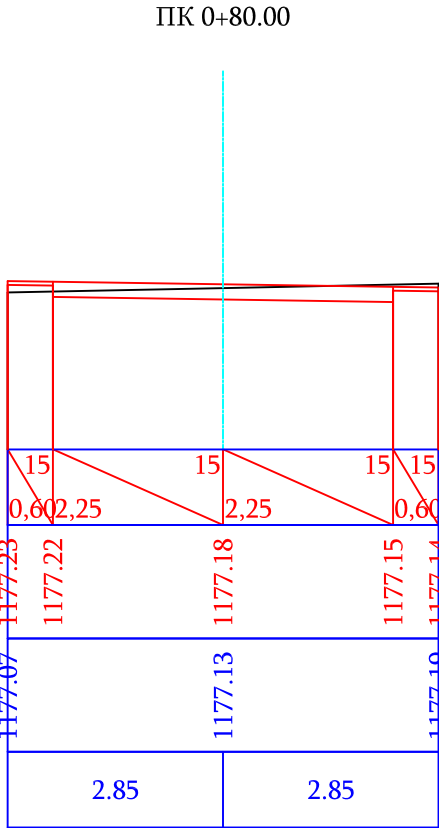


Պաշտոն	Անուն.Ազգանուն	Ստոր.	Ամիս Ամսաթիվ	Պատվիրատու՝ Քասախի համայնքապետարան			
				Քասախի համայնքի փողոցների հիմնանորոգում			
Տնօրեն	Լ.Լևոնյան	ԽՈՅ		Վ.Տերյան 7-րդ փողոց	Փուլ	Թերթ	Թերթեր
Նախագծեց	Ա.Հովհաննիսյան	ԿԵՆԱԲ		Հանապարհային մաս	ԱՆ	28-01	52
				Լայնական կտրվածքներ	«ՍԱՐԳԻՍ ԵՎ ՄԱՐԻԱՆՆԱ»ՍՊԸ		

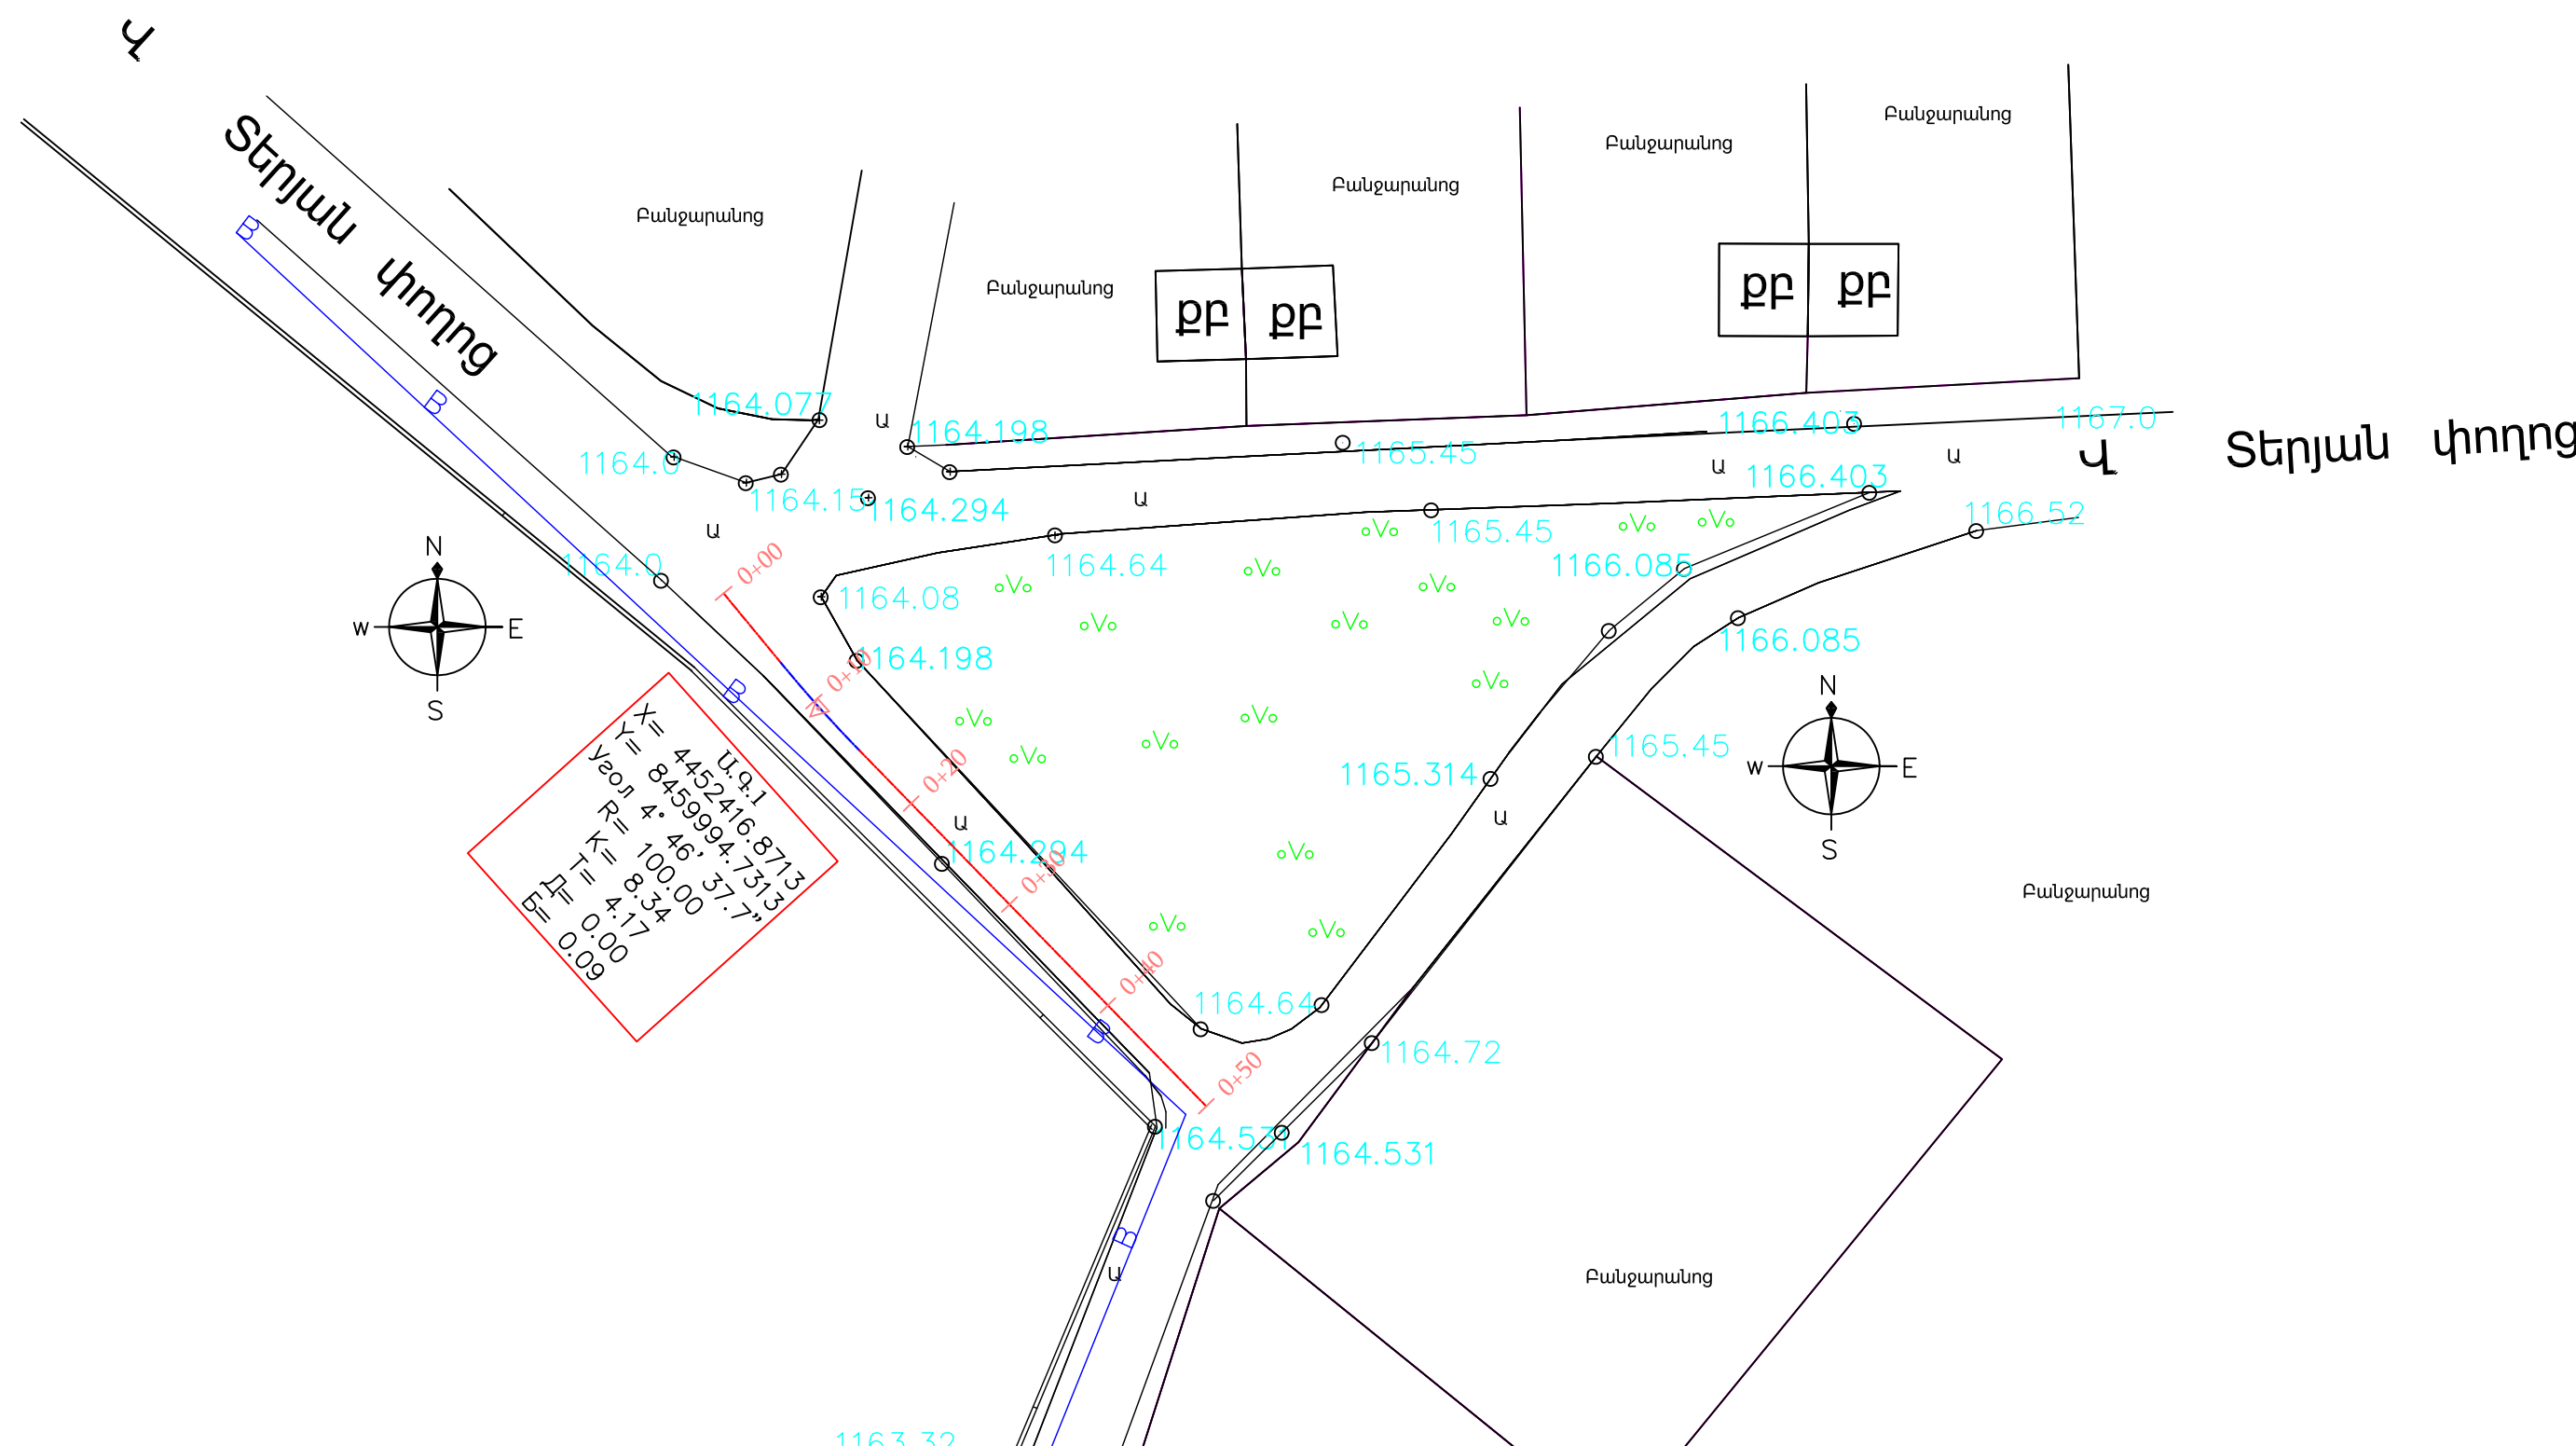

ՊԱՅՄԱՆԱԿԱՆ ՆՇԱՆՆԵՐ				Պաշտոն	Անուն.Ազգանուն	Ստոր.	Ամիս Ամսաթիվ	Պատվիրատու՝ Քասախի համայնքապետարան			
<div>ՔԲ</div> <div>ՔՈԲ</div> <div>Ջ</div> <div>—●—●—●—</div>	<div>Քարե բնակելի</div> <div>Քարե ոչ բնակելի</div> <div>Գոյություն ունեցող ջրթող խողովակներ</div> <div>Գոյություն ունեցող մալուխային գծեր</div>	<div>գազ</div> <div>➤</div> <div>○V○</div> <div>Ս</div>	<div>Գոյություն ունեցող գազի գիծ</div> <div>Գոյություն ունեցող հոսանքի գծեր</div> <div>Ծառեր, կանաչ տարածքներ</div> <div>Գոյություն ունեցող լուսավորության սյուներ</div>					Քասախի համայնքի փողոցների հիմնանորոգում			
				Տնօրեն	Լ.Լևոնյան	ԽԳՅ		Մուշ-Տերյան փողոց 1-ին հատված		Փուլ	Թերթ
				Նախագծեց	Ա.Հովհաննիսյան	ԿԽԲ		Ճանապարհային մաս		ԱՆ	29-01
								Իրադրության հատակագիծ		«ՄԱՐԳԻՍ ԵՎ ՄԱՐԻԱՆՆԱ»ՍՊԸ	



Մ 1:500 հորիզոնական
Մ 1:500 ուղղահայաց

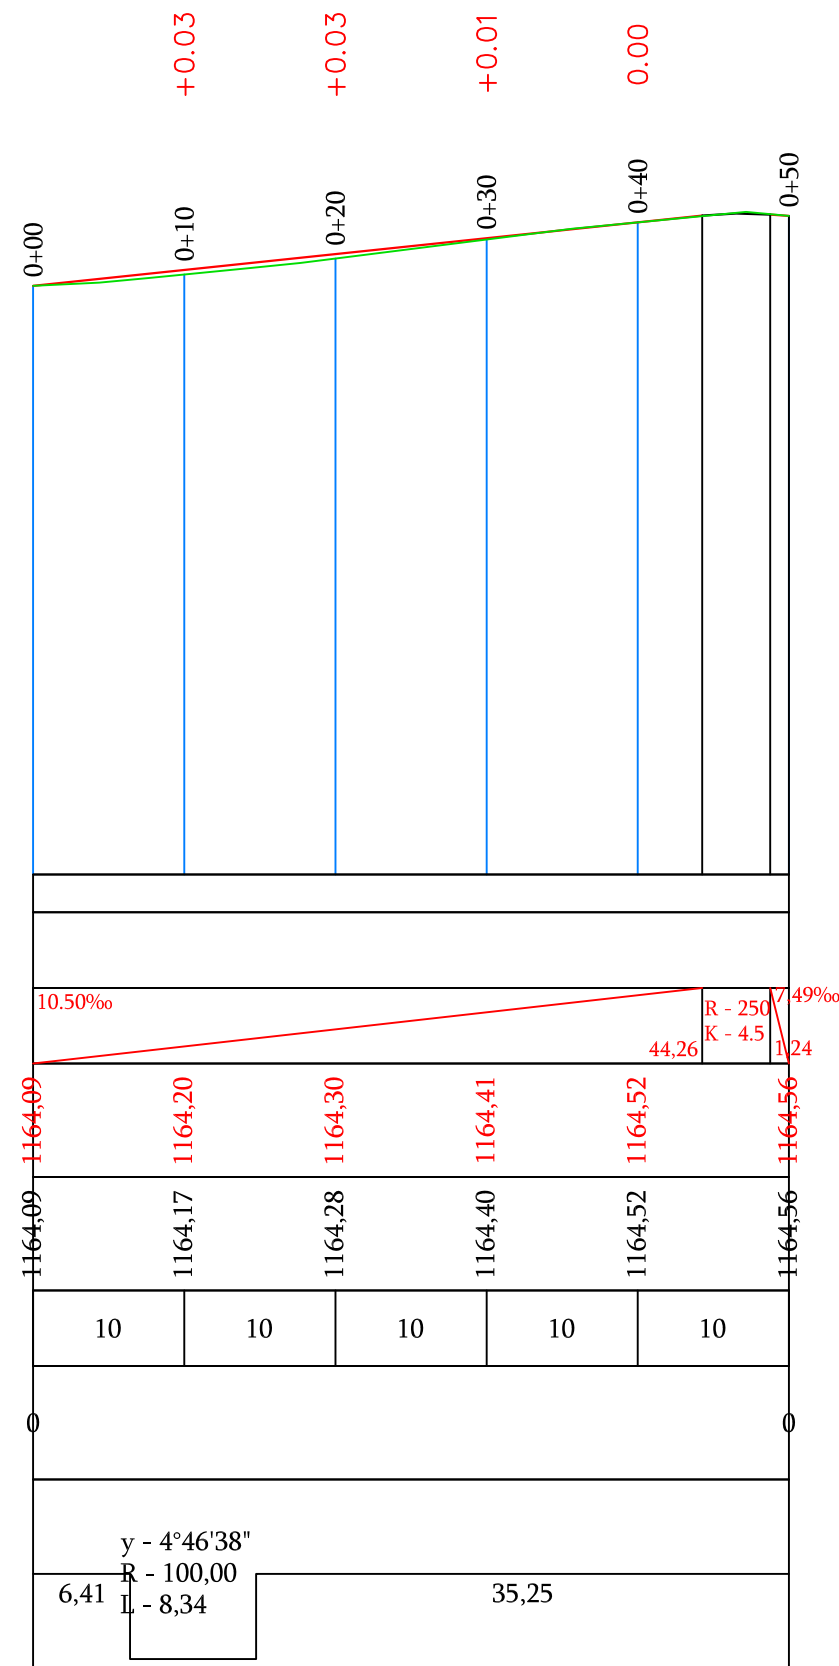

Պաշտոն	Անուն.Ազգանուն	Ստոր.	Ամիս Ամսաթիվ	Պատվիրատու՝ Քասախի համայնքապետարան			
				Քասախի համայնքի փողոցների հիմնանորոգում			
Տնօրեն	Լ.Լևոնյան	<i>Լ.Լ.</i>		Մուշ-Տեղյան փողոց 1-ին հատված	Փուլ	Թերթ	Թերթեր
					ԱՆ	31-01	52
Նախագծեց	Ա.Հովհաննիսյան	<i>Ա.Հ.</i>		Ճանապարհային մաս			
				Երկայնական կտրվածք	«ՍԱՐԳԻՍ ԵՎ ՍԱՐԻԱՆՆԱ»ՍՊԸ		



Մ 1:100 հորիզոնական
Մ 1:100 ուղղահայաց

Նախագծային տվյալներ	Թեքություն, ‰, Երկարություն, մ
Փաստացի տվյալներ	Կարմիր նիշեր, մ
	Սև նիշեր, մ
	Հեռավորություն, մ

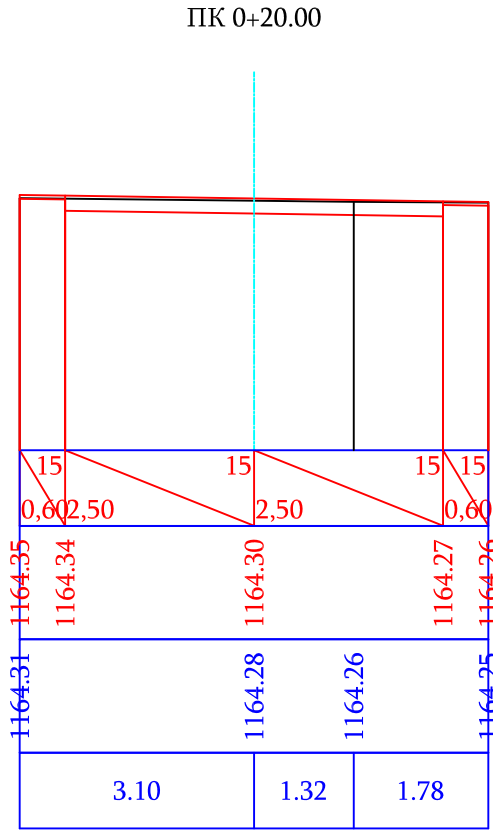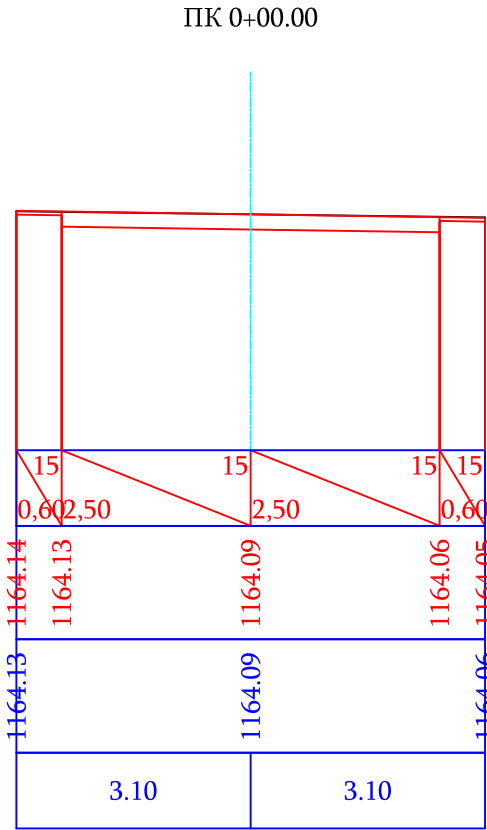


Մ 1:100 հորիզոնական
Մ 1:100 ուղղահայաց


Նախագծային տվյալներ	Թեքություն, ‰, Երկարություն, մ
Փաստացի տվյալներ	Կարմիր նիշեր, մ
	Սև նիշեր, մ
	Հեռավորություն, մ

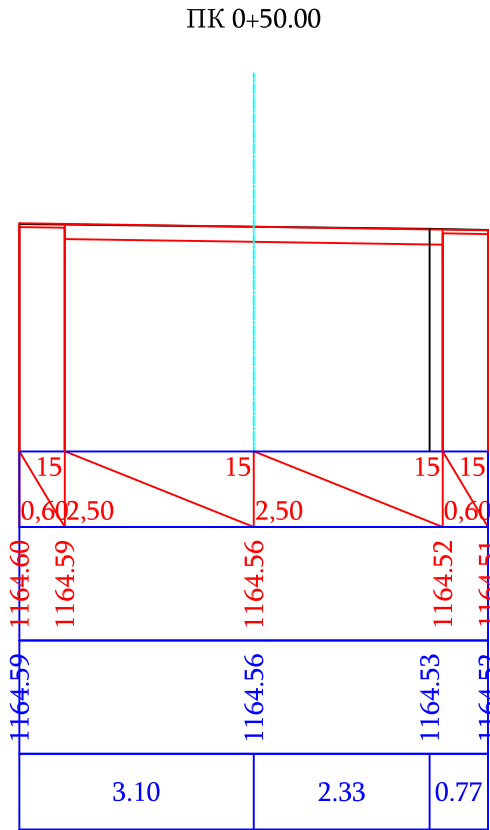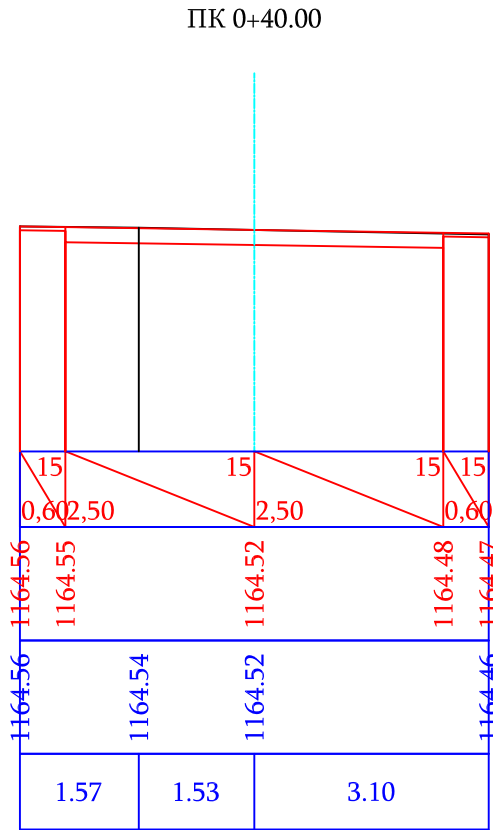



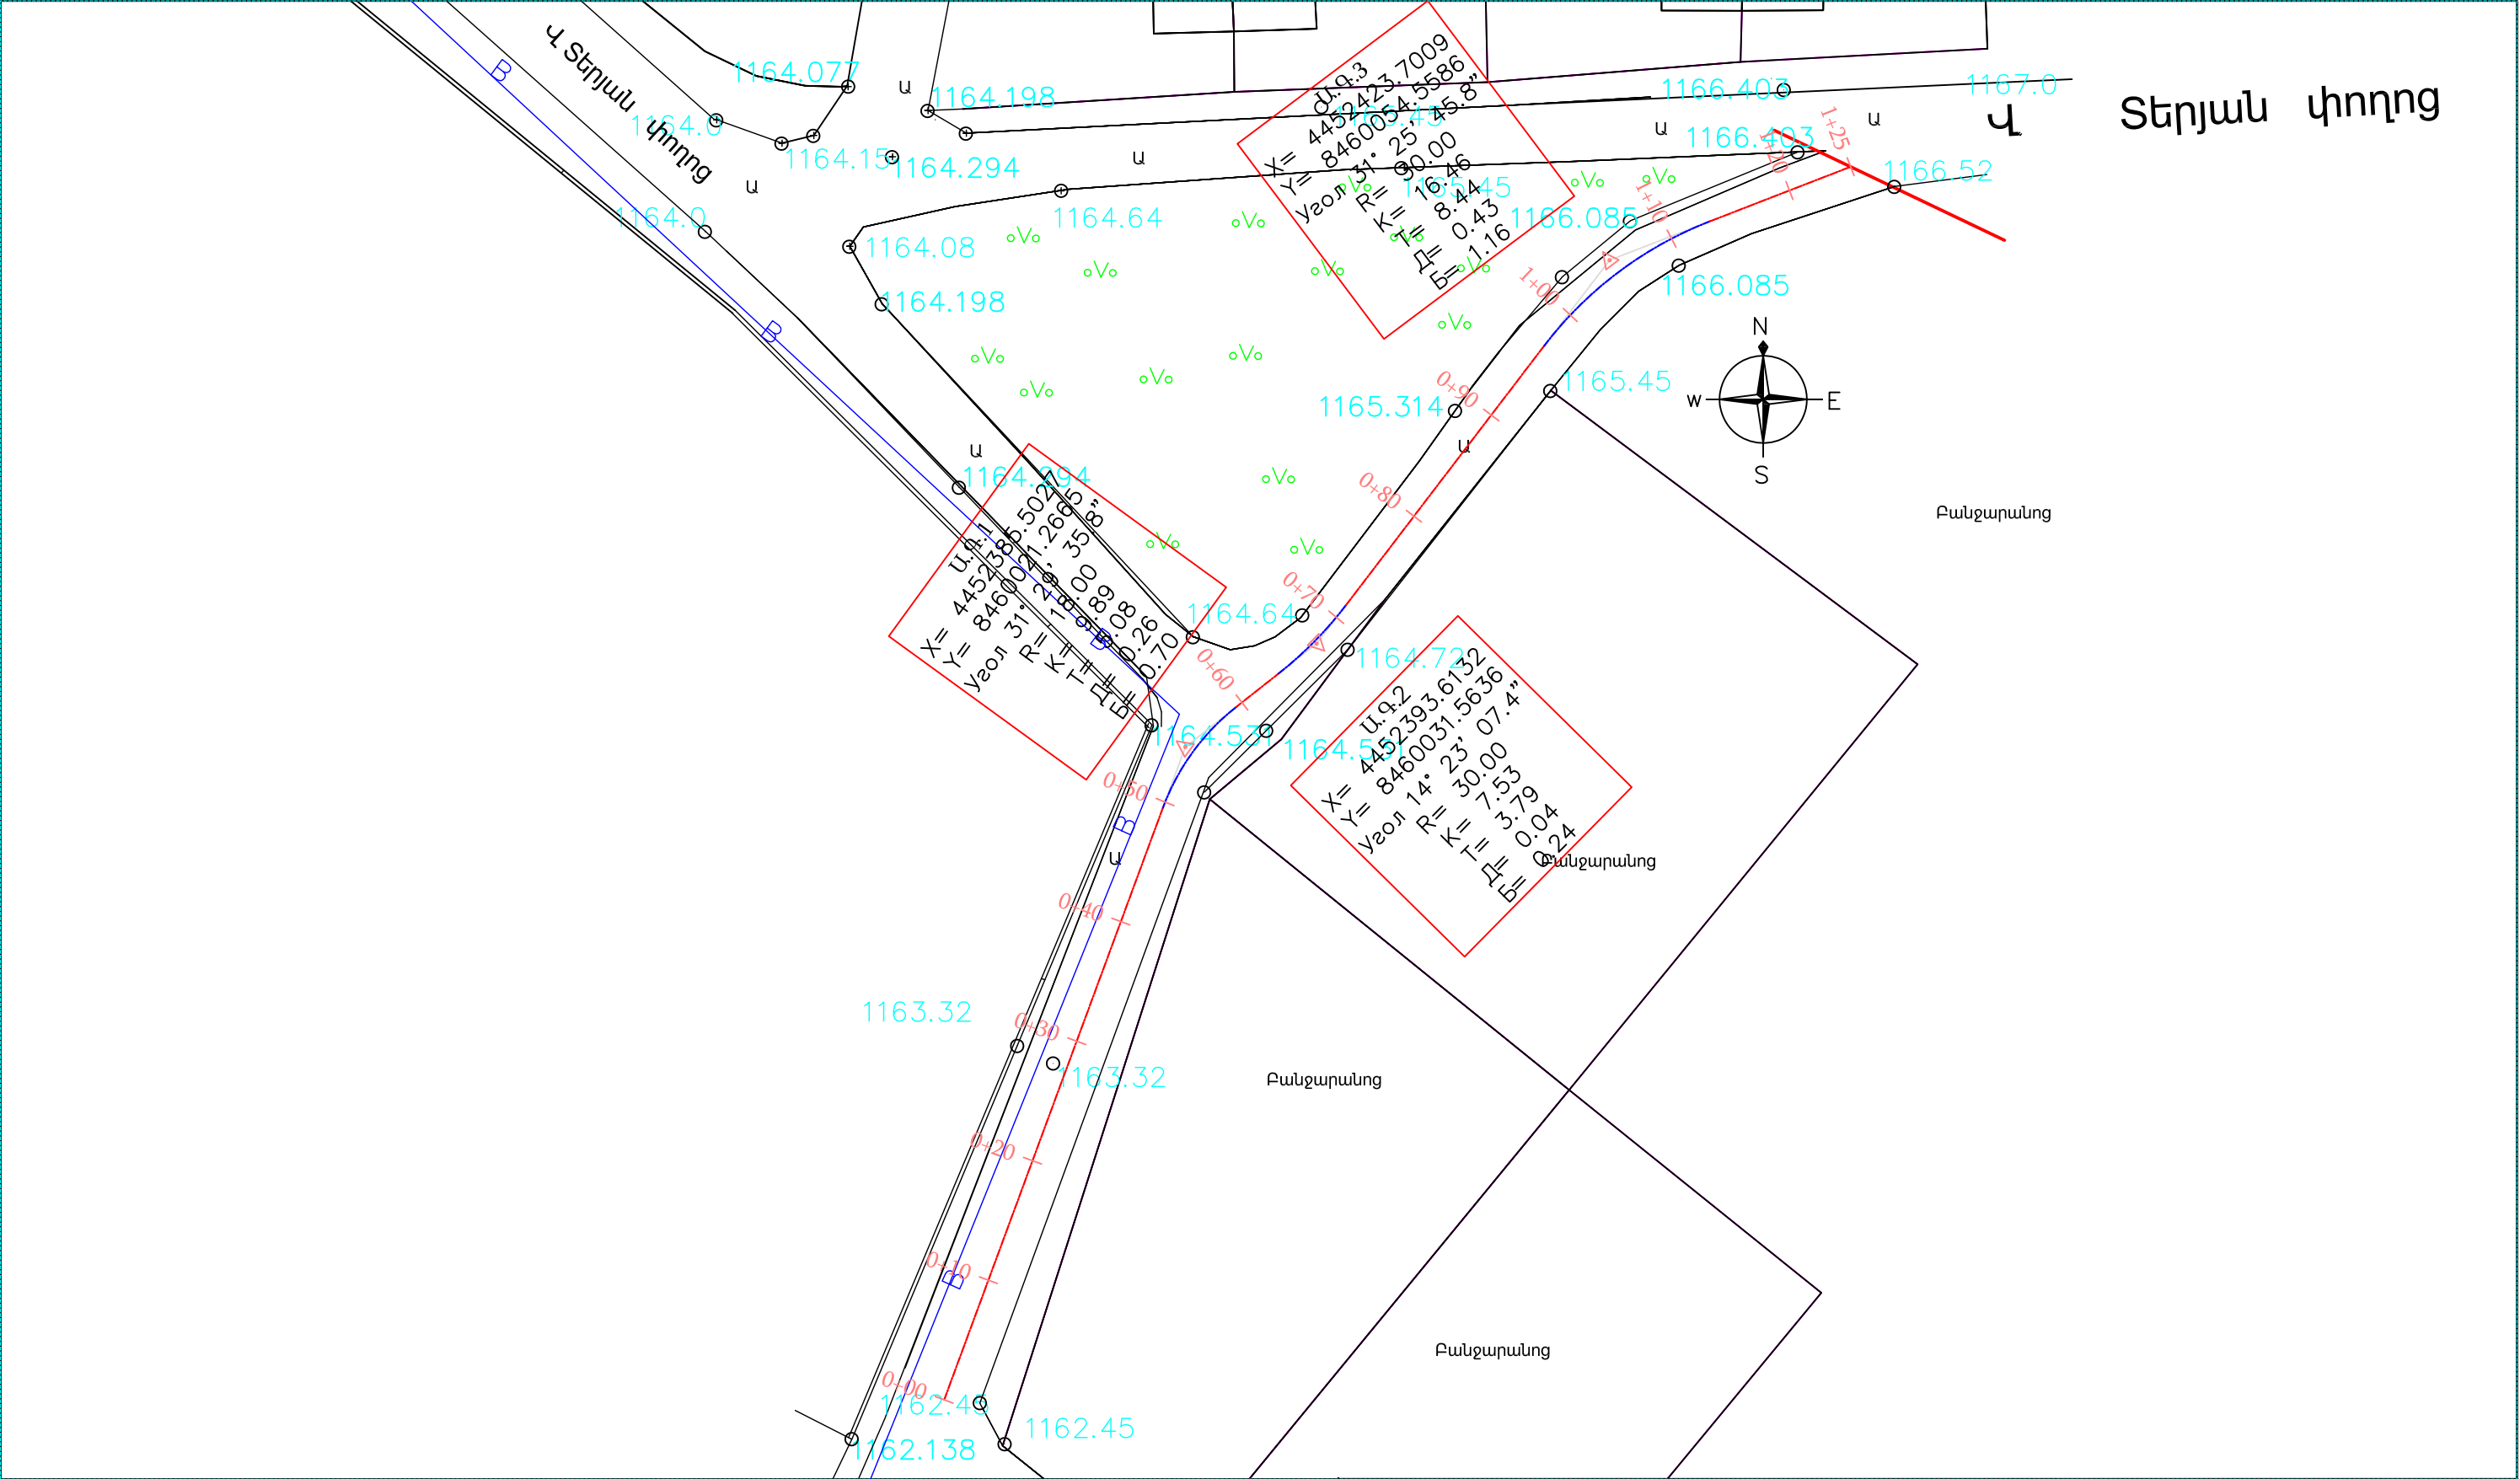



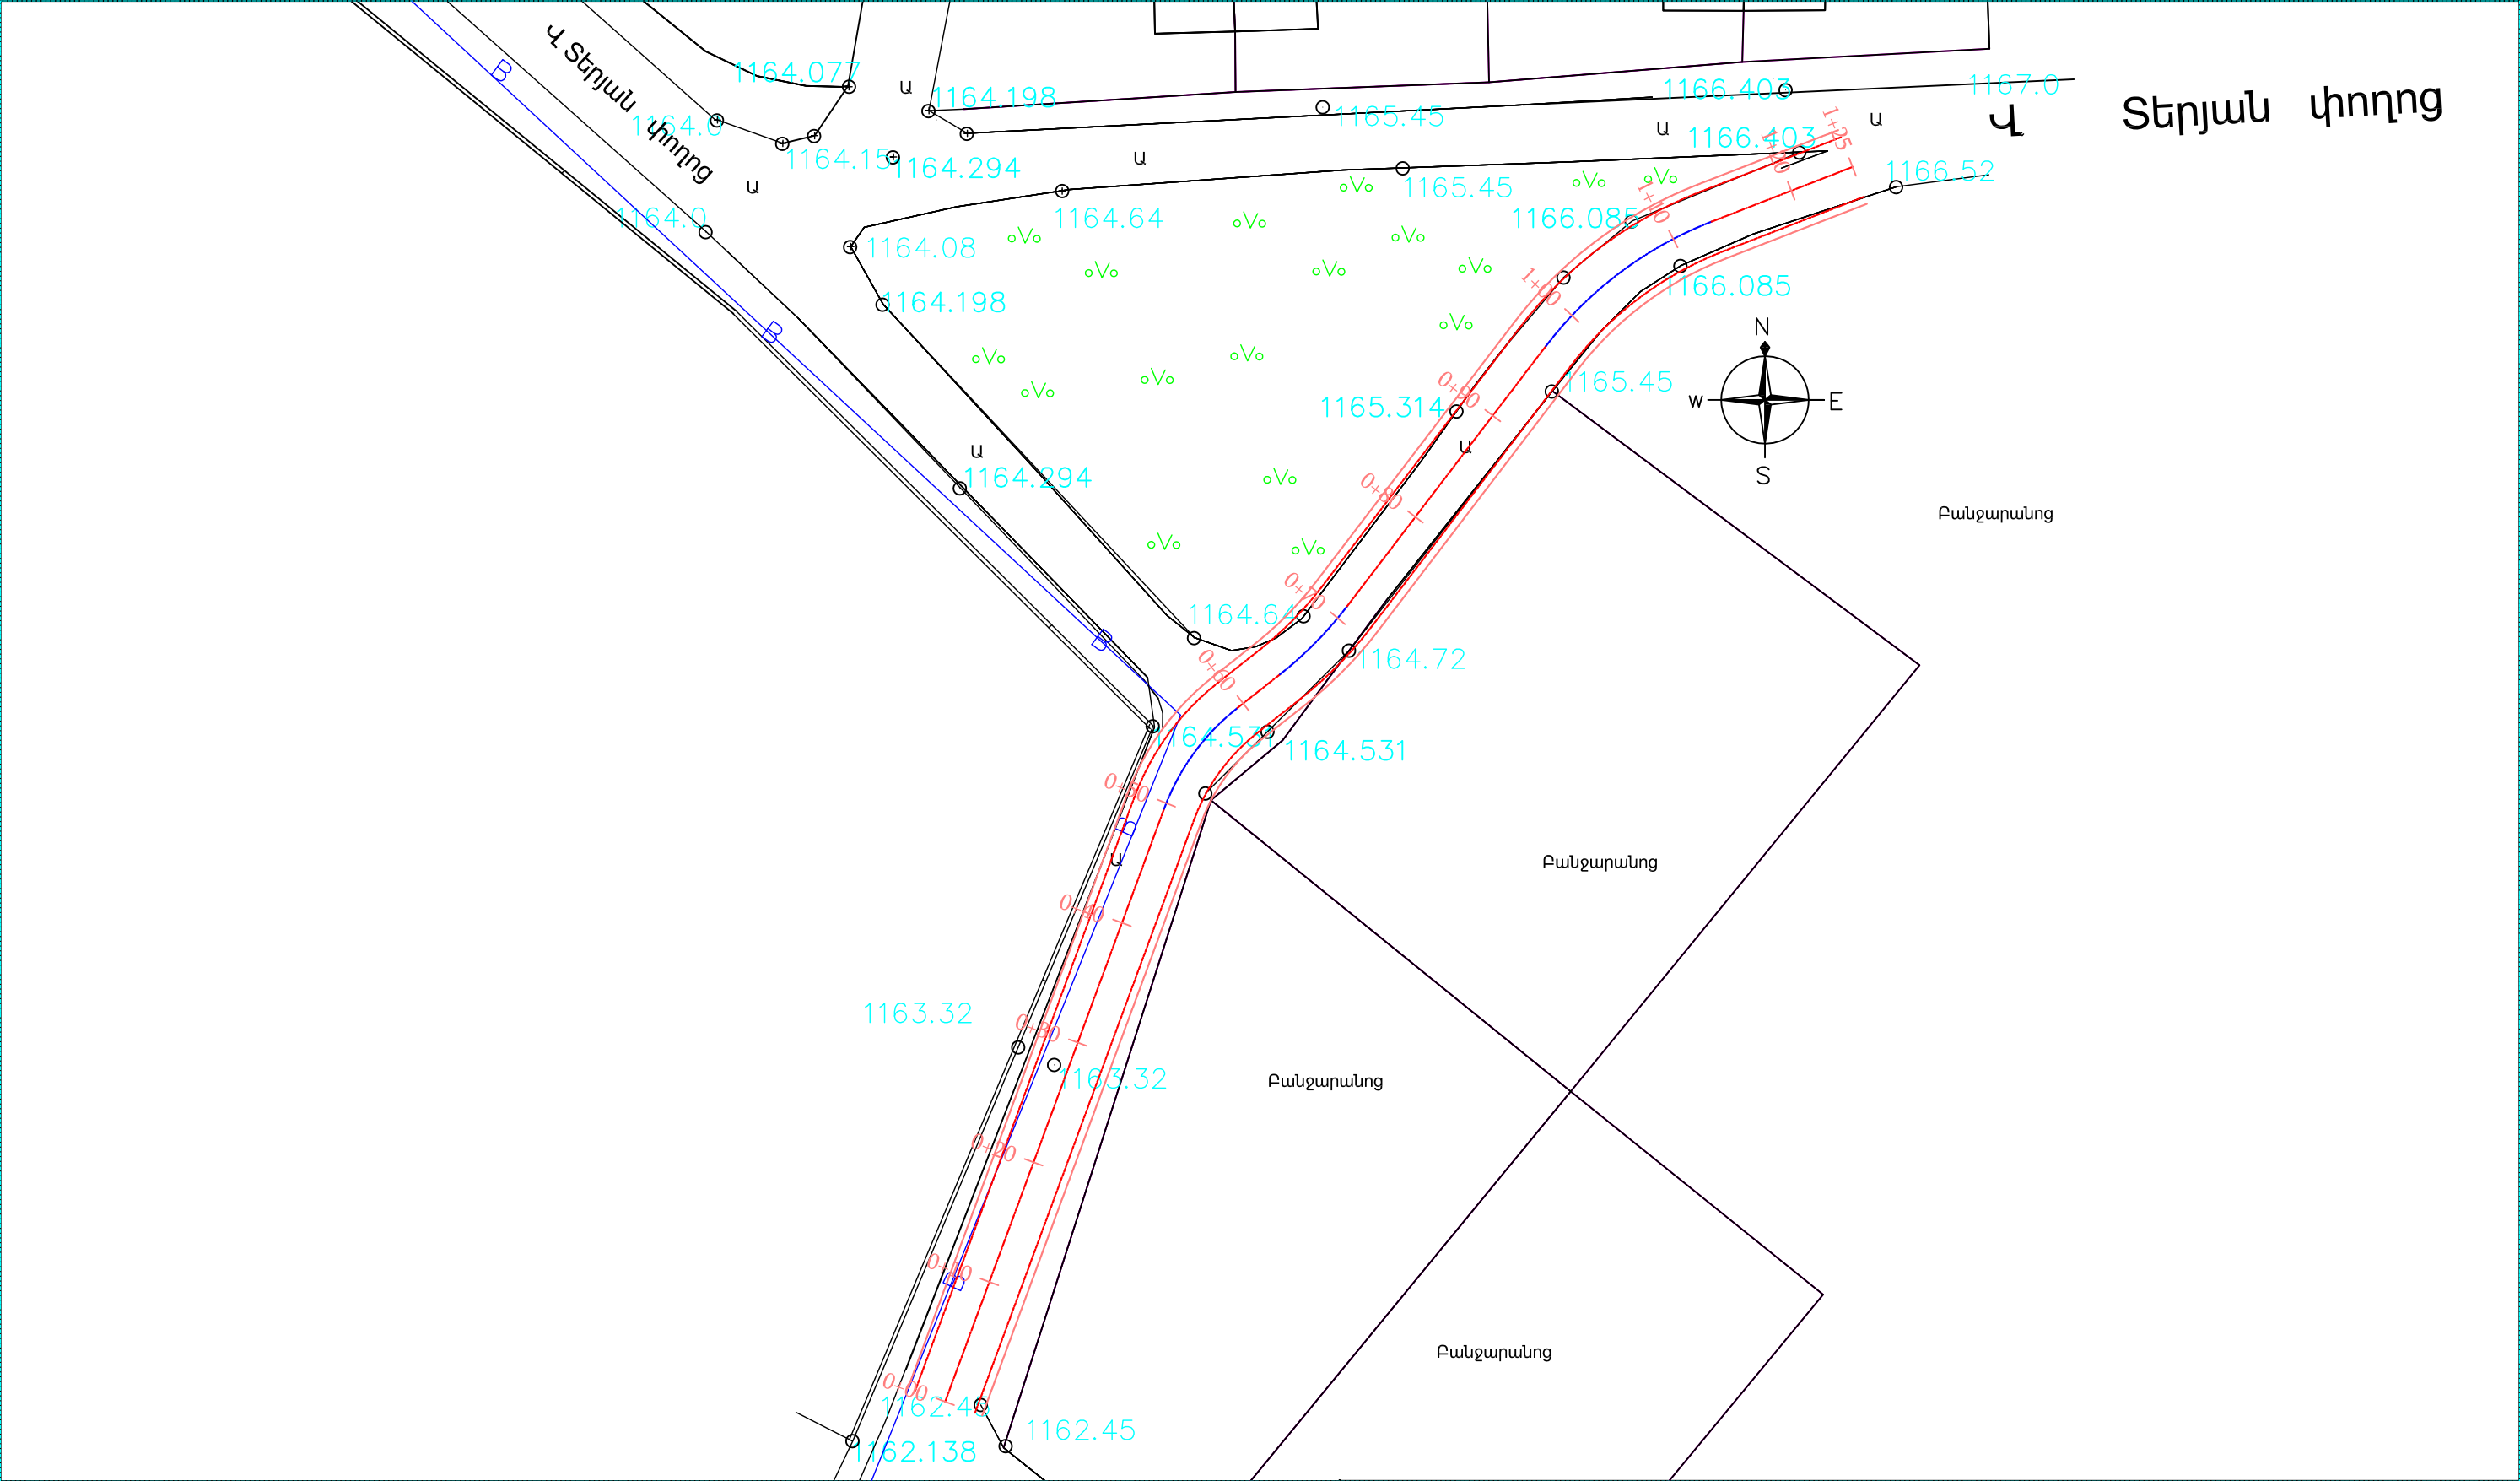




Պաշտոն	Անուն.Ազգանուն	Ստոր.	Ամիս Ամսաթիվ	Պատվիրատու՝ Քասախի համայնքապետարան			
				Քասախի համայնքի փողոցների հիմնանորոգում			
Տնօրեն	Լ.Լևոնյան	Խոստ		Մուշ-Տերյան փողոց 1-ին հատված	Փուլ	Թերթ	Թերթեր
Նախագծեց	Ա.Հովհաննիսյան	Ստոր.			ԱՆ	32-01	52
				Լայնական կտրվածքներ		«ՍԱՐԳԻՍ ԵՎ ՄԱՐԻԱՆՆԱ»ՍՊԸ	



ՊԱՅՄԱՆԱԿԱՆ ՆՇԱՆՆԵՐ				Պաշտոն	Անուն.Ազգանուն	Ստոր.	Ամիս Ամսաթիվ	Պատվիրատու՝ Քասախի համայնքապետարան			
<div><div>ՔԲ</div><div>ՔՈԲ</div><div></div><div></div><div></div></div> <div>Քարե բնակելի</div> <div>Քարե ոչ բնակելի</div> <div>Գոյություն ունեցող ջրթող խողովակներ</div> <div>Գոյություն ունեցող մալուխային գծեր</div>	<div></div> <div></div> <div></div> <div></div> <td rowspan="9"><div>Գոյություն ունեցող գազի գիծ</div><div>Գոյություն ունեցող հոսանքի գծեր</div><div>Ծառեր, կանաչ տարածքներ</div><div>Գոյություն ունեցող լուսավորության սյուներ</div></td> <td></td> <td></td> <td></td> <td></td> <td colspan="4">Քասախի համայնքի փողոցների հիմնանորոգում</td>	<div>Գոյություն ունեցող գազի գիծ</div> <div>Գոյություն ունեցող հոսանքի գծեր</div> <div>Ծառեր, կանաչ տարածքներ</div> <div>Գոյություն ունեցող լուսավորության սյուներ</div>					Քասախի համայնքի փողոցների հիմնանորոգում				
							Մուշ-Տերյան փողոց 2-րդ հատված		Փուլ	Թերթ	Թերթեր
			Տնօրեն	Լ.Լևոնյան			Ճանապարհային մաս		ԱՆ	33-01	52
			Նախագծեց	Ա.Հովհաննիսյան			Իրադրության հատակագիծ		«ՄԱՐԳԻՍ ԵՎ ՄԱՐԻԱՆՆԱ» ՍՊԸ		







ՊԱՅՄԱՆԱԿԱՆ ՆՇԱՆՆԵՐ				Պաշտոն	Անուն.Ազգանուն	Ստոր.	Ամիս Ամսաթիվ	Պատվիրատու՝ Քասախի համայնքապետարան									
<div><div>ՔԲ</div><div>Քարե բնակելի</div><div></div><div>Գոյություն ունեցող գազի գիծ</div><div></div><div>Գոյություն ունեցող հոսանքի գծեր</div><div></div><div>Ծառեր, կանաչ տարածքներ</div><div></div><div>Գոյություն ունեցող ջրթող խողովակներ</div><div></div><div>Գոյություն ունեցող մալուխային գծեր</div></div> <div><div></div><div>Գոյություն ունեցող լուսավորության սյուներ</div><div></div><div>Երթևեկելի մասի եզր</div><div></div><div>Կողմակների եզր</div></div>								Քասախի համայնքի փողոցների հիմնանորոգում									
									Տնօրեն	Լ.Լևոնյան			Մուշ-Տեղյան փողոց 2-րդ հատված		Փուլ	Թերթ	Թերթեր
													Հանապարհային մաս		ԱՆ	34-01	52
									Նախագծեց	Ա.Հովհաննիսյան			Փոված հատակագիծ		«ՄԱՐԳԻՍ ԵՎ ՄԱՐԻԱՆՆԱ» ՍՊԸ		

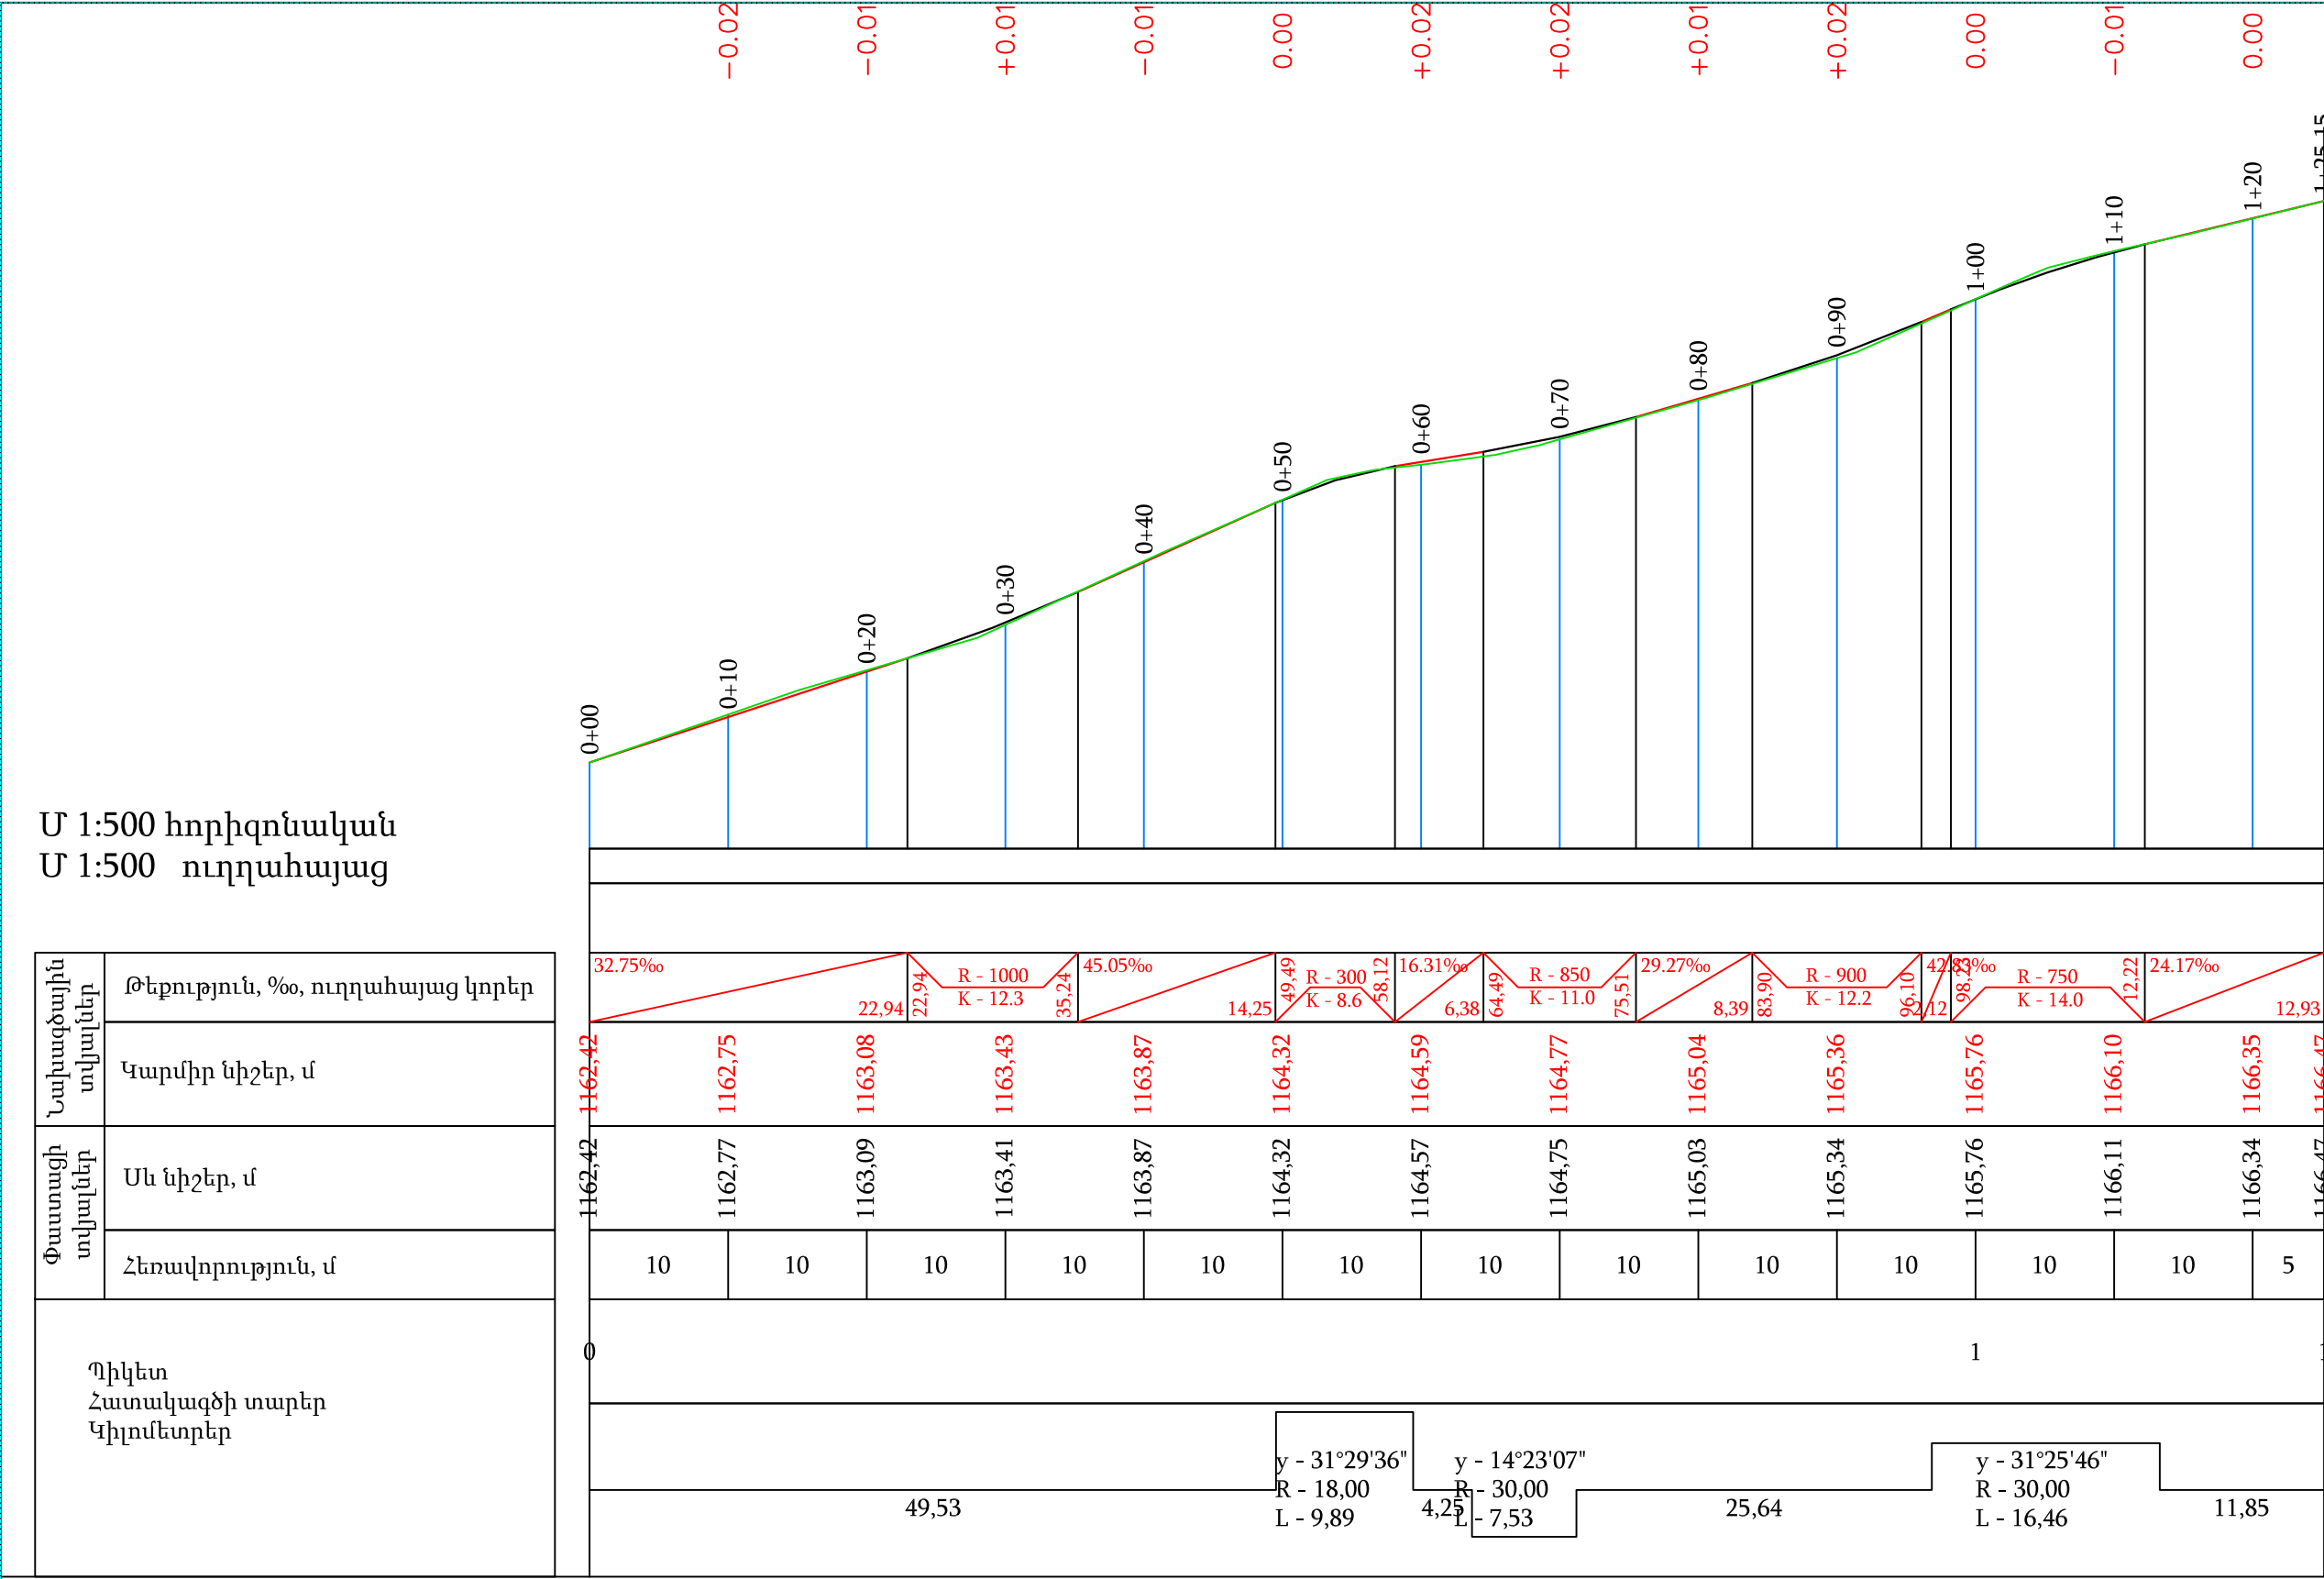

	Պաշտոն	Անուն.Ազգանուն	Ստոր.	Ամիս Ամսաթիվ	Պատվիրատու՝ Քասախի համայնքապետարան			
					Քասախի համայնքի փողոցների հիմնանորոգում			
	Տնօրեն	Լ.Լևոնյան	ԽՈՎ		Մուշ-Տեղյան փողոց 2-րդ հատված	Փուլ	Թերթ	Թերթեր
	Նախագծեց	Ա.Հովհաննիսյան	ԿԵՄ			ԱՆ	35-01	52
					Երկայնական կտրվածք		«ՍԱՐԳԻՍ ԵՎ ՄԱՐԻԱՆՆԱ»ՍՊԸ	





Մ 1:100 հորիզոնական
Մ 1:100 ուղղահայաց

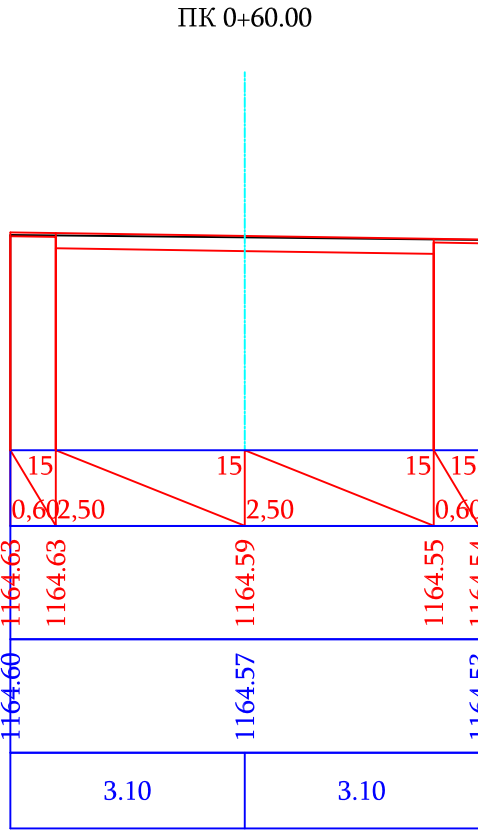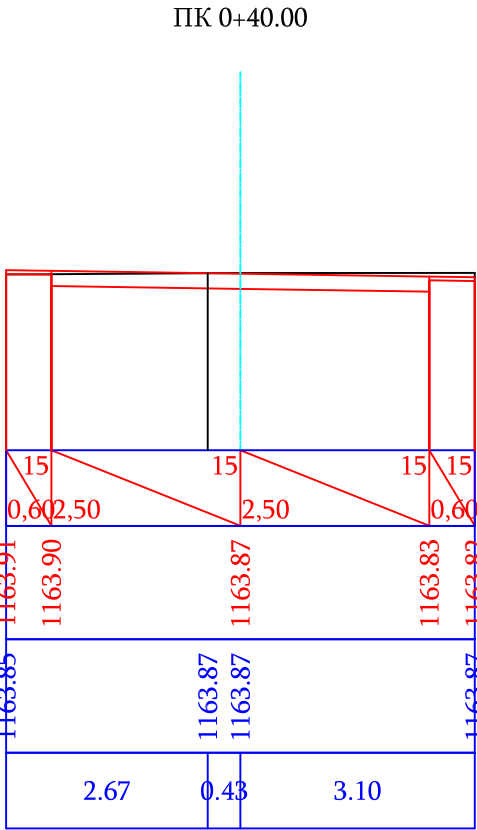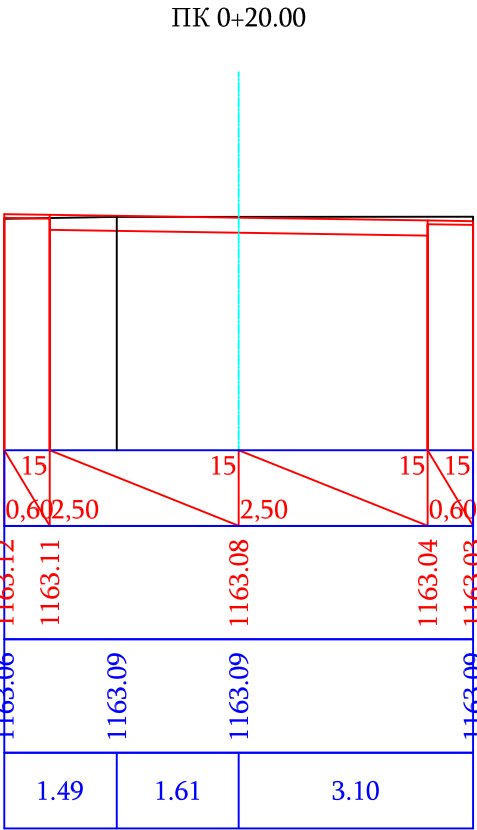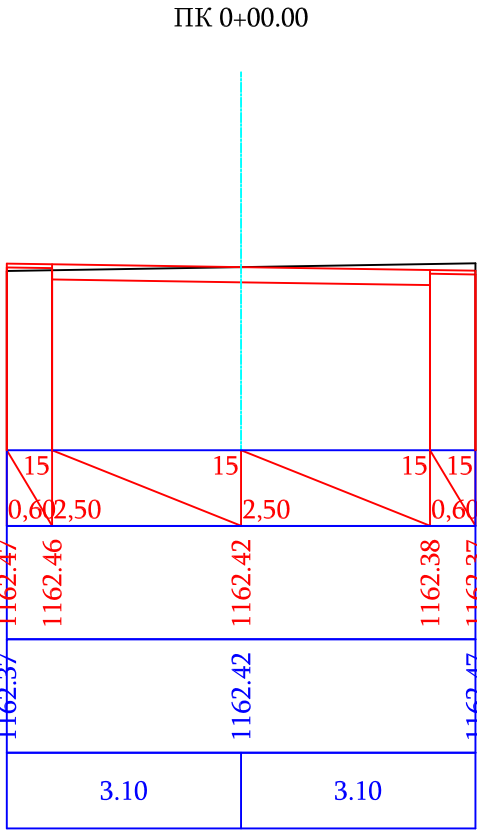

Նախագծային տվյալներ	Թեքություն, ‰, Երկարություն, մ
Փաստացի տվյալներ	Կարմիր նիշեր, մ
	Սև նիշեր, մ
	Հեռավորություն, մ




Մ 1:100 հորիզոնական
Մ 1:100 ուղղահայաց

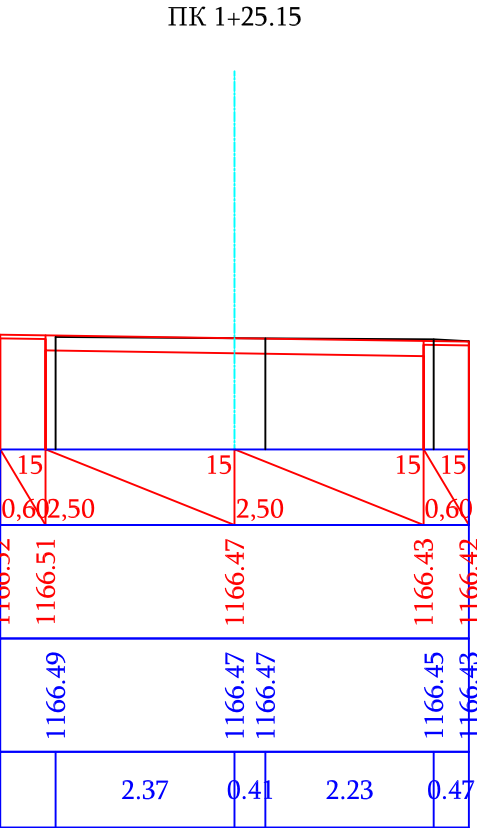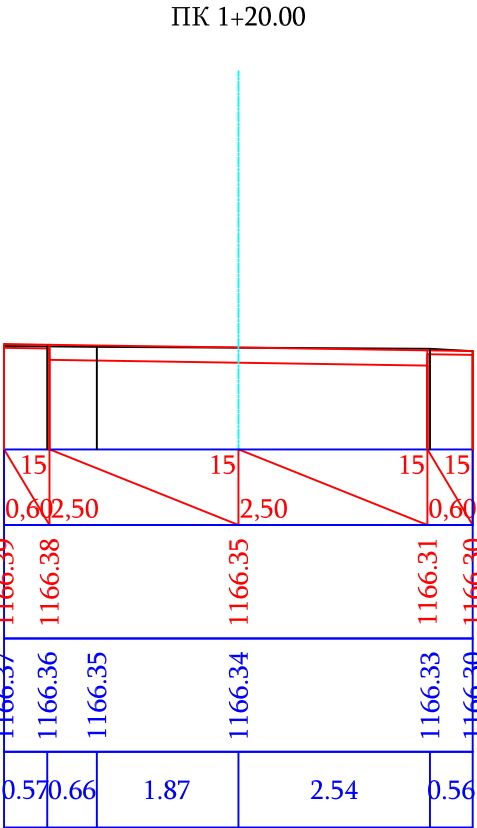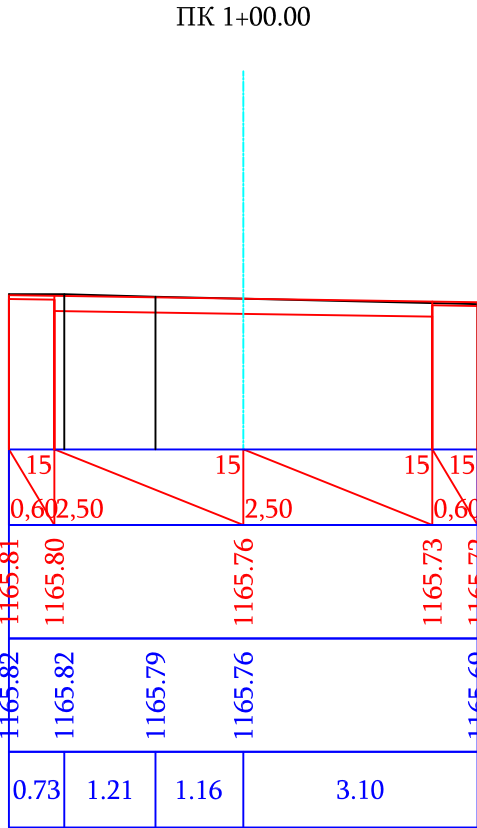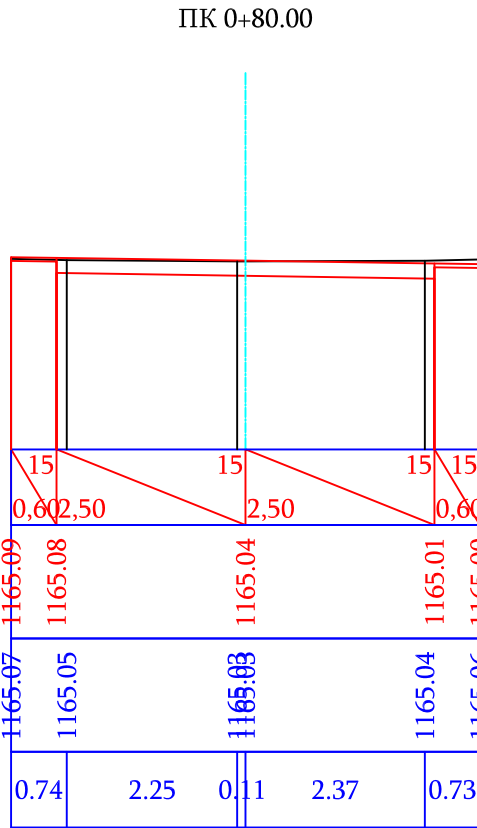
Նախագծային տվյալներ	Թեքություն, ‰, Երկարություն, մ
Փաստացի տվյալներ	Կարմիր նիշեր, մ
	Սև նիշեր, մ
	Հեռավորություն, մ



Պաշտոն	Անուն.Ազգանուն	Ստոր.	Ամիս Ամսաթիվ	Պատվիրատու՝ Քասախի համայնքապետարան			
				Քասախի համայնքի փողոցների հիմնանորոգում			
Տնօրեն	Լ.Լևոնյան			Մուշ-Տերյան փողոց 2-րդ հատված	Փուլ	Թերթ	Թերթեր
Նախագծեց	Ա.Հովհաննիսյան				Հանապարհային մաս	ԱՆ	36-01
				Լայնական կտրվածքներ	«ՄԱՐԳԻՍ ԵՎ ՄԱՐԻԱՆՆԱ»ՍՊԸ		

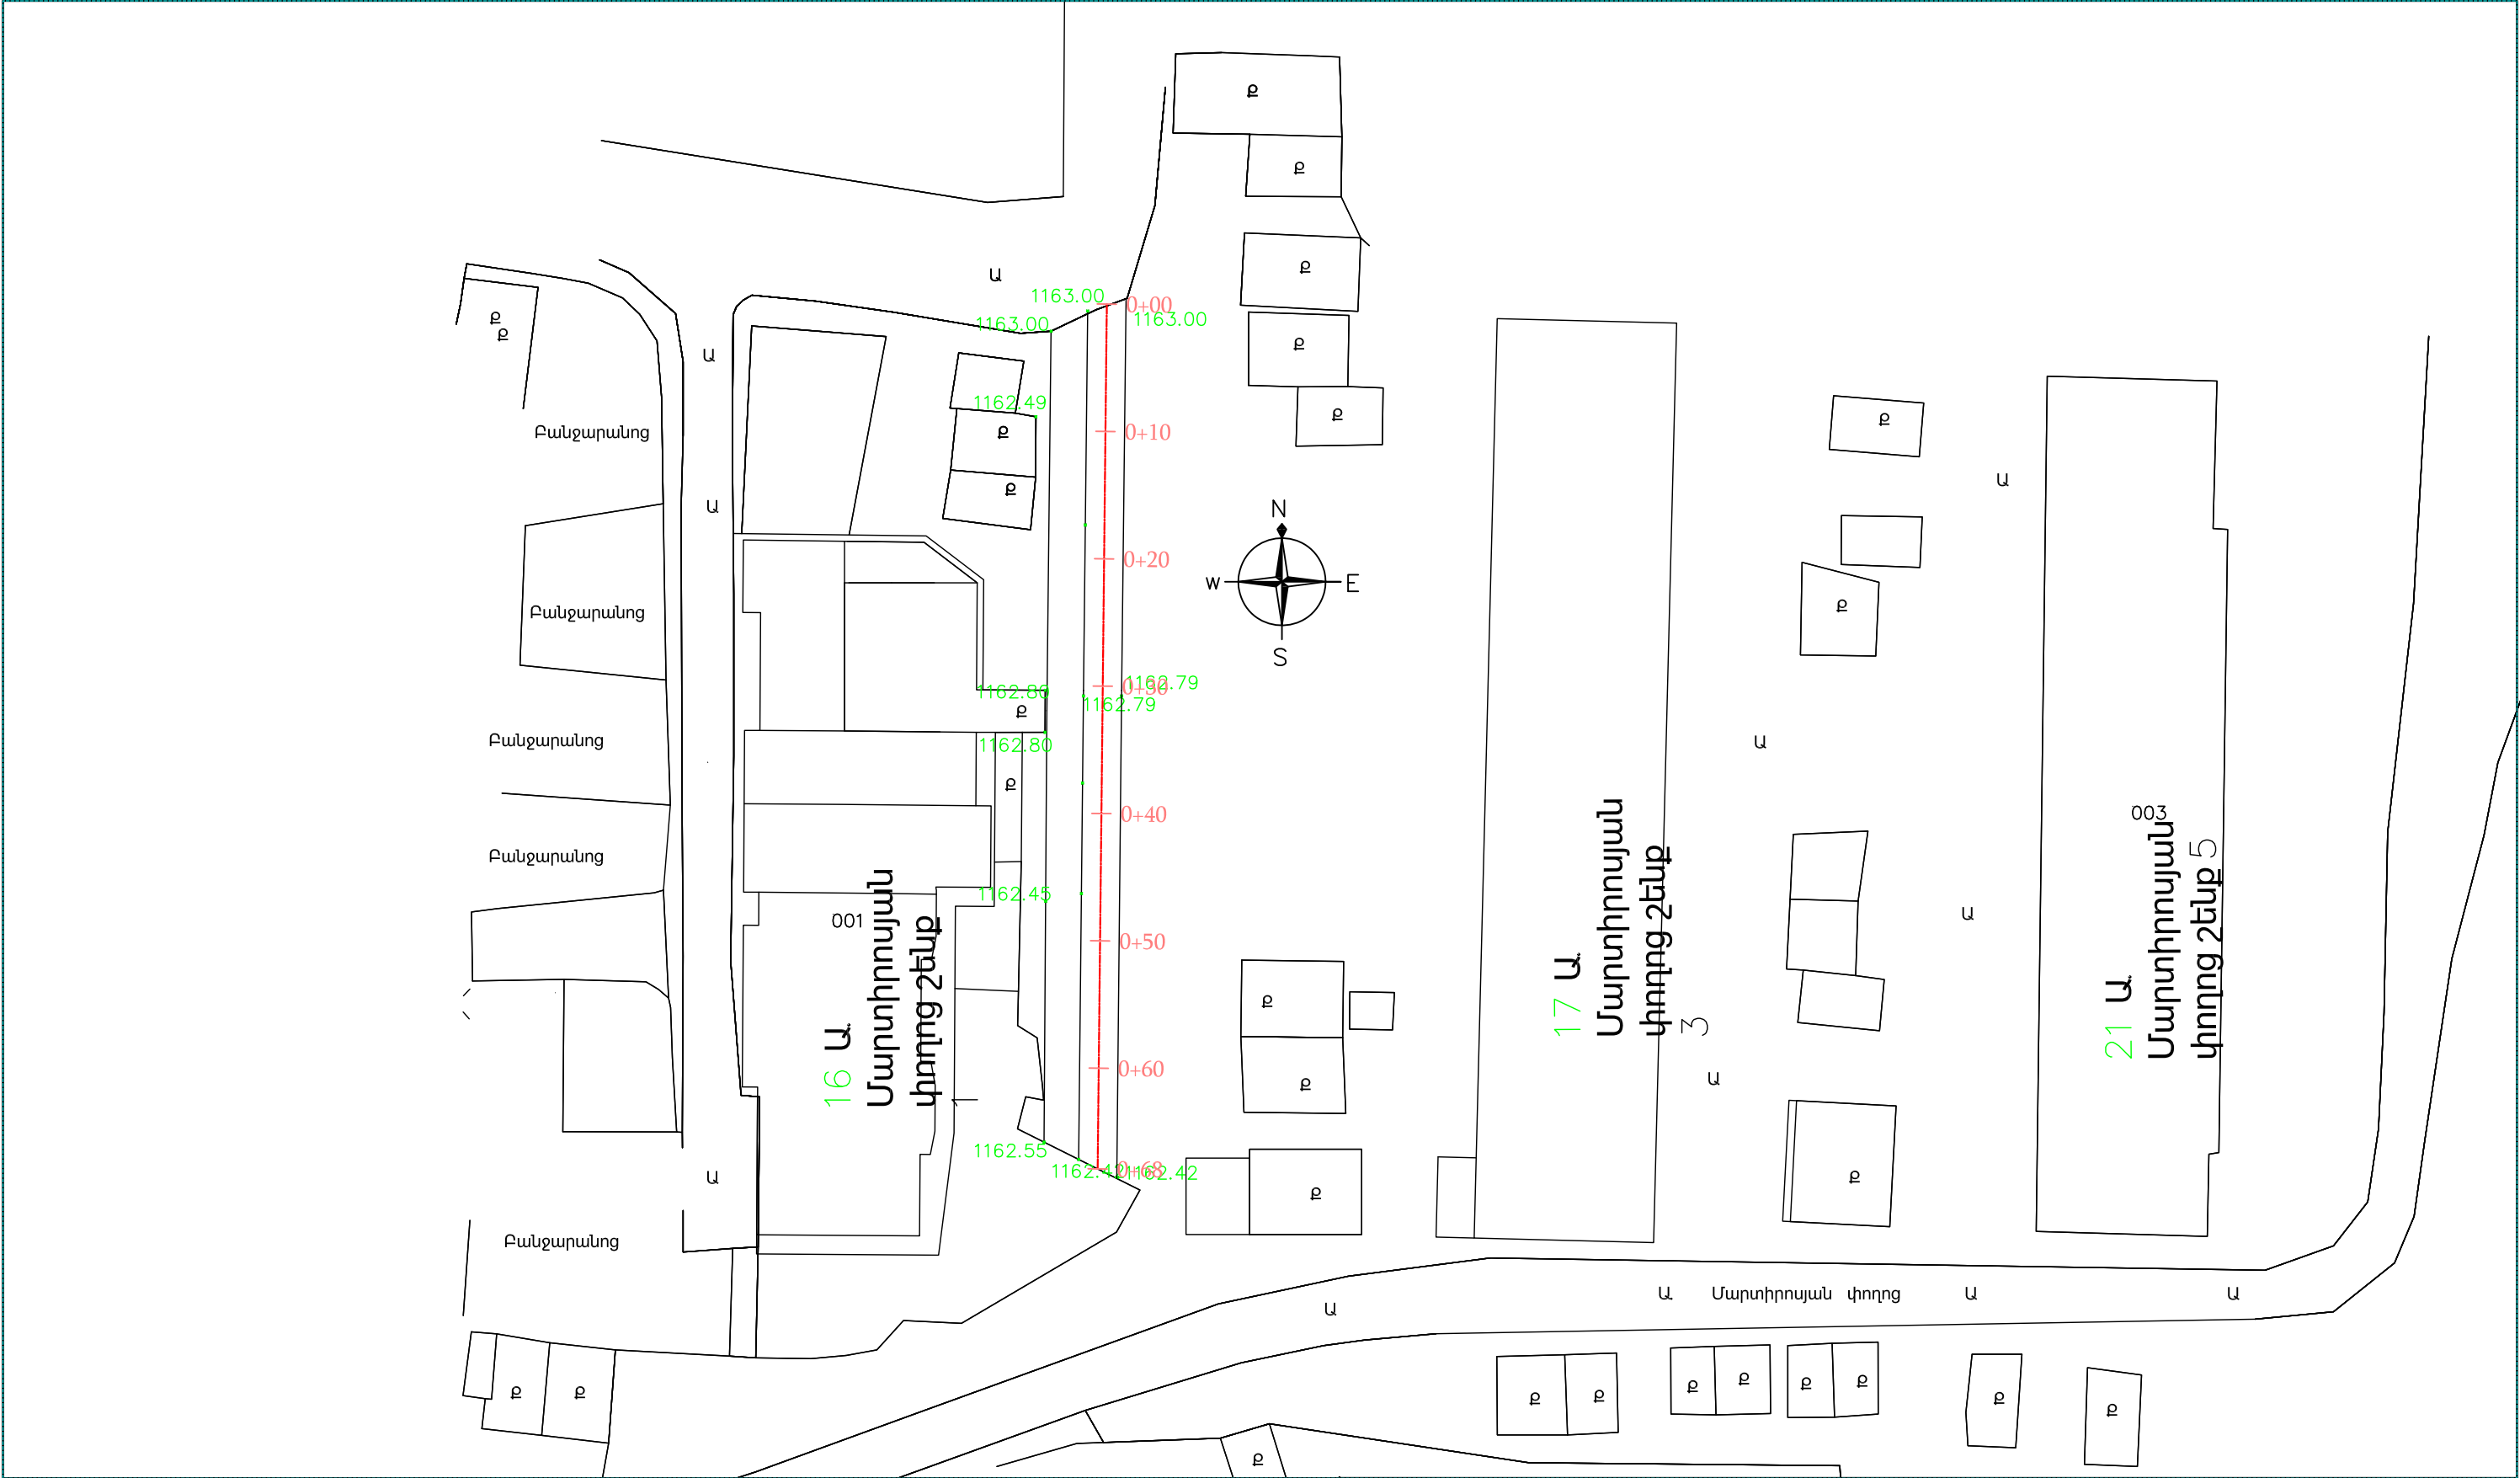


ՊԱՅՄԱՆԱԿԱՆ ՆՇԱՆՆԵՐ				Պաշտոն	Անուն.Ազգանուն	Ստոր.	Ամիս Ամսաթիվ	Պատվիրատու՝ Քասախի համայնքապետարան			
<div>ՔԲ</div> <div>ՔՈԲ</div> <div>— Ջ —</div> <div>— ● —</div> <div>— ● —</div>	<div>Քարե բնակելի</div> <div>Քարե ոչ բնակելի</div> <div>Գոյություն ունեցող ջրթող խողովակներ</div> <div>Գոյություն ունեցող մալուխային գծեր</div>	<div>— գազ —</div> <div>— > —</div> <div>○%○%○%</div> <div>— ● —</div>	<div>Գոյություն ունեցող գազի գիծ</div> <div>Գոյություն ունեցող հոսանքի գծեր</div> <div>Ծառեր, կանաչ տարածքներ</div> <div>Գոյություն ունեցող լուսավորության սյուներ</div>					Քասախի համայնքի փողոցների հիմնանորոգում			
				Տնօրեն	Լ.Լևոնյան	Խոսրոս		Ա.Մարտիրոսյան փողոց շենք 1		Փուլ	Թերթ
				Նախագծեց	Ա.Հովհաննիսյան	Կրիստինա		Ճանապարհային մաս		ԱՆ	37-01
								Իրադրության հատակագիծ		«ՄԱՐԳԻՍ ԵՎ ՄԱՐԻԱՆՆԱ»ՍՊԸ	

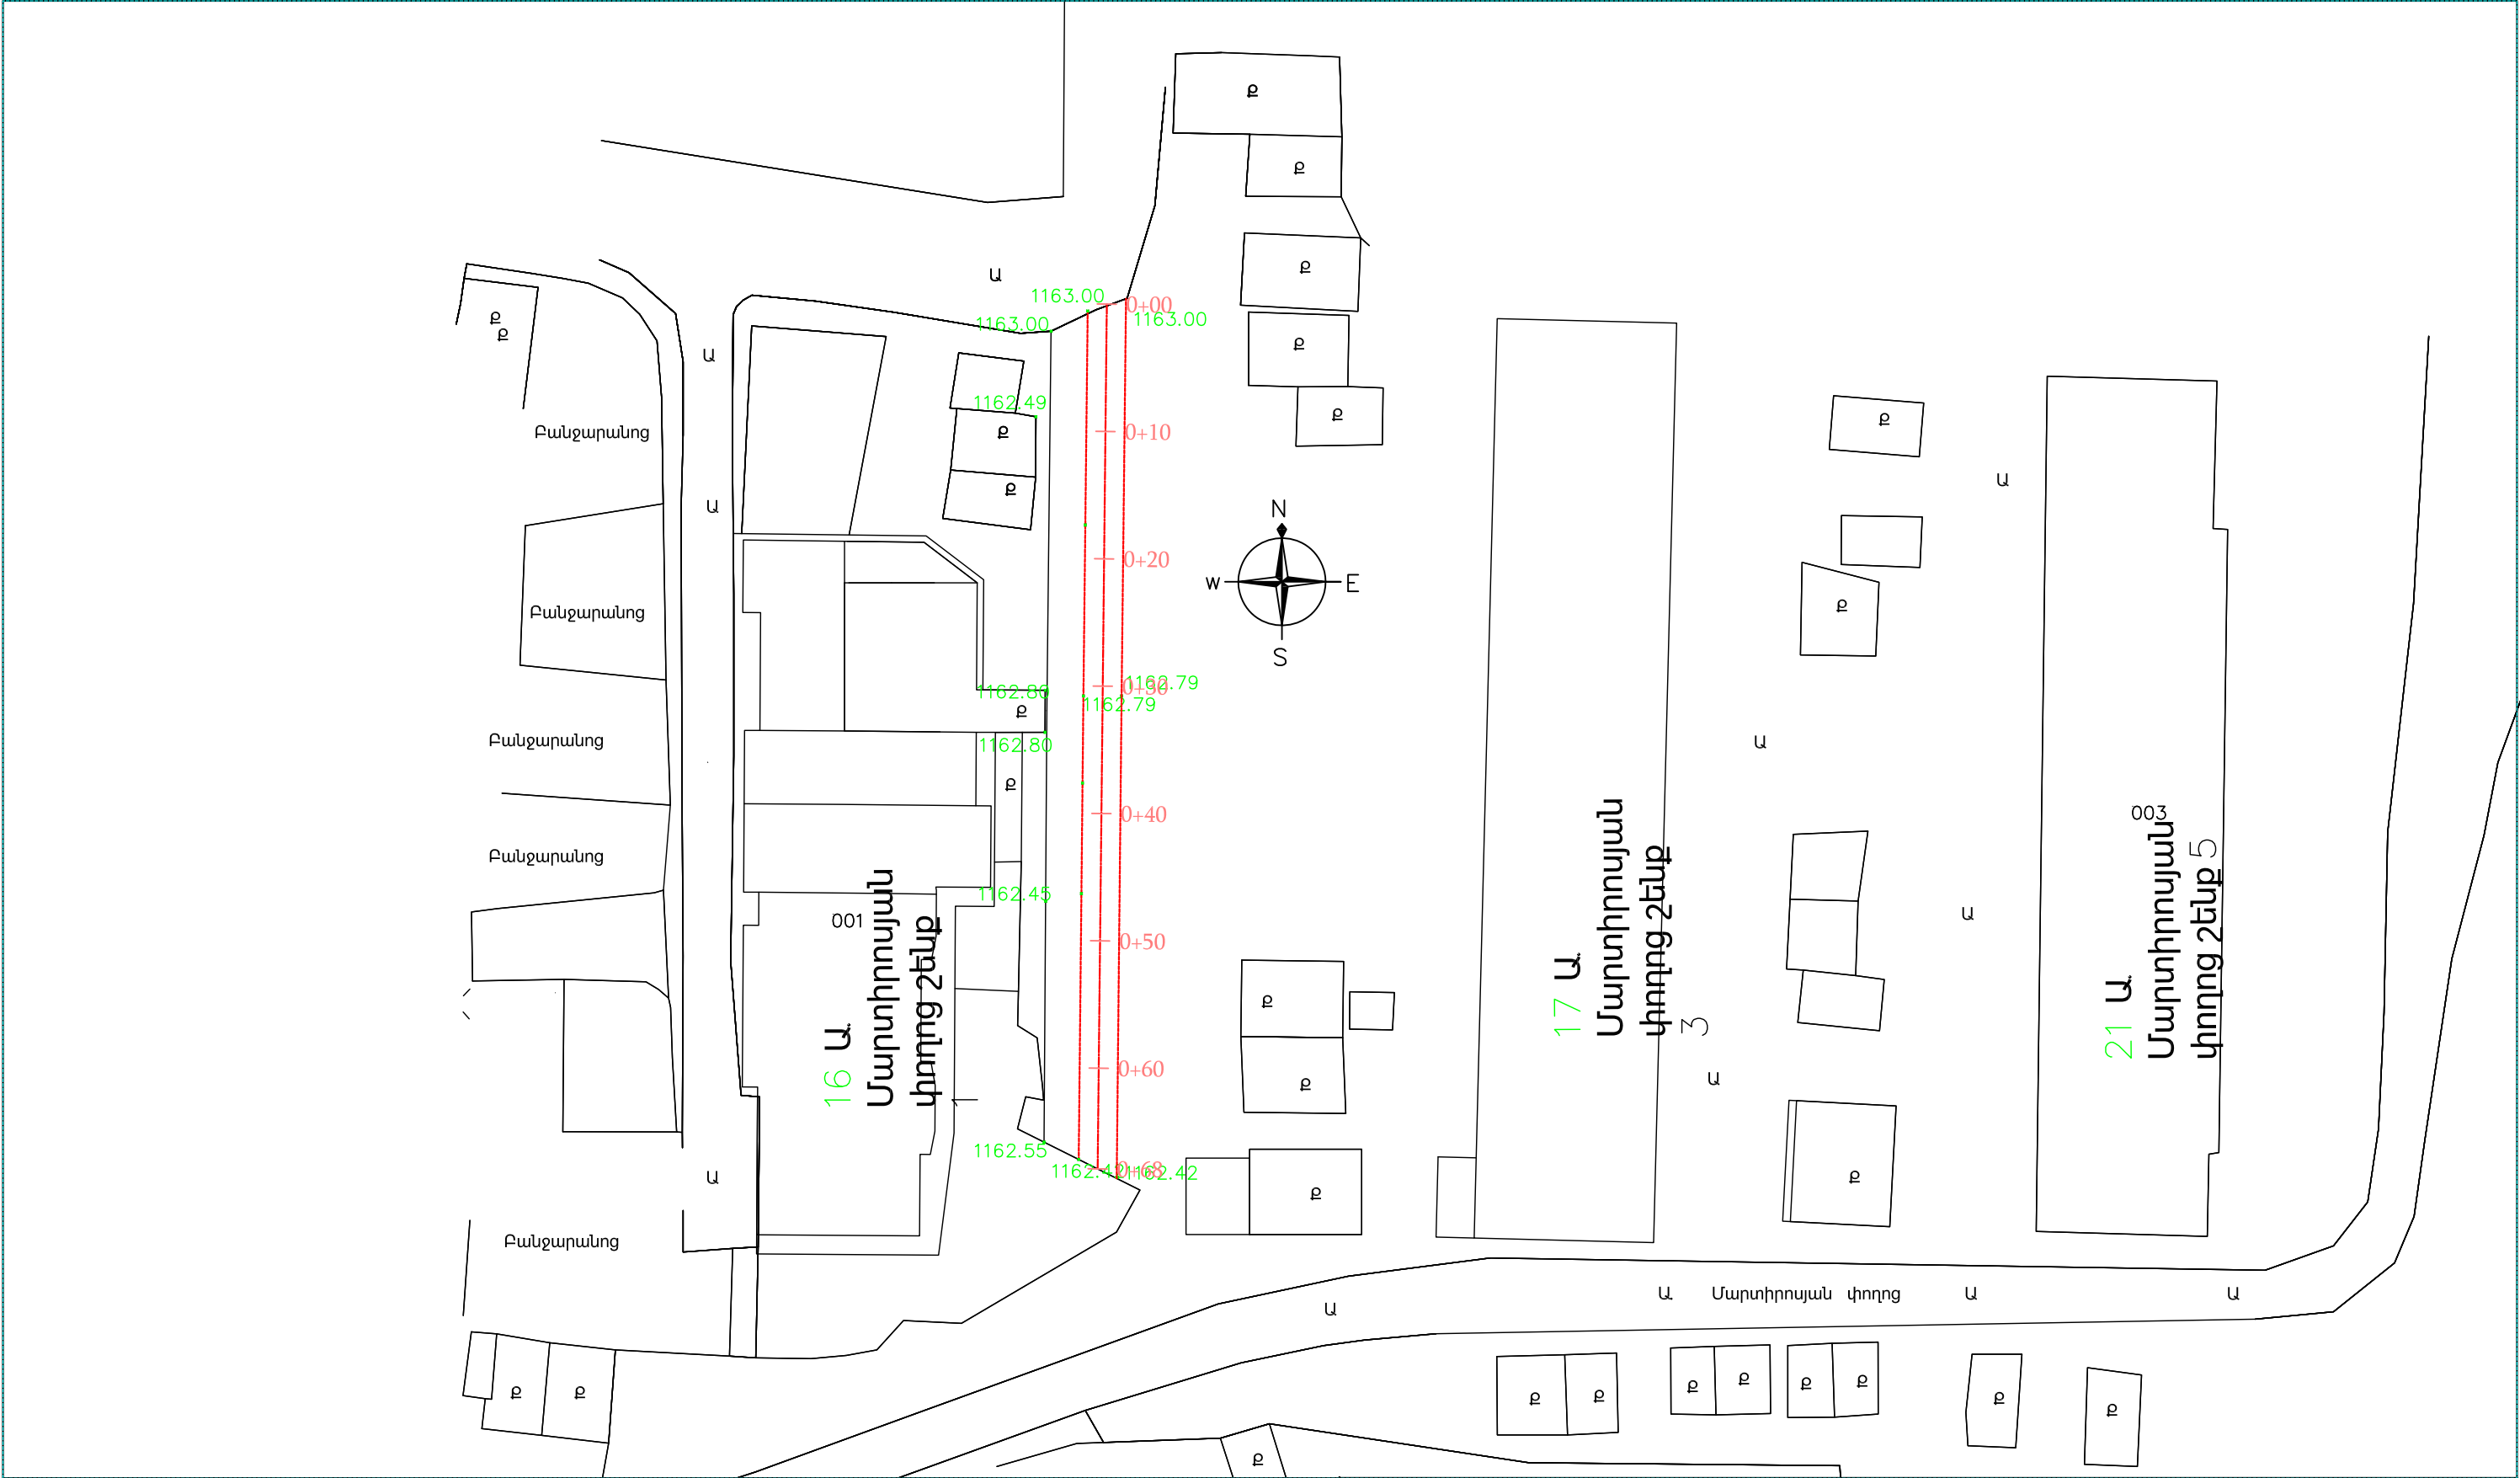

ՊԱՅՄԱՆԱԿԱՆ ՆՇԱՆՆԵՐ				Պաշտոն	Անուն.Ազգանուն	Ստոր.	Ամիս Ամսաթիվ	Պատվիրատու՝ Քասախի համայնքապետարան			
ՔԲ	Քարե բնակելի		Գոյություն ունեցող գազի գիծ					Քասախի համայնքի փողոցների հիմնանորոգում			
ՔՈԲ	Քարե ոչ բնակելի		Գոյություն ունեցող հոսանքի գծեր								
	Գոյություն ունեցող ջրթող խողովակներ		Ծառեր, կանաչ տարածքներ	Տնօրեն	Լ.Լևոնյան			Ա.Մարտիրոսյան փողոց շենք 1	Փուլ	Թերթ	Թերթեր
	Գոյություն ունեցող մալուխային գծեր		Գոյություն ունեցող լուսավորության սյուներ	Նախագծեց	Ա.Հովհաննիսյան			Ճանապարհային մաս	ԱՆ	38-01	52
			Երթևեկելի մասի եզր					Փոված հատակագիծ		«ՍԱՐԳԻՍ ԵՎ ՄԱՐԻԱՆՆԱ»ՍՊԸ	
			Կողմակների եզր								

Մ 1:500 հորիզոնական
Մ 1:500 ուղղահայաց

Նախագծային տվյալներ	Թեքություն, ‰, ուղղահայաց կորեր
	Կարմիր նիշեր, մ
Փաստացի տվյալներ	Սև նիշեր, մ
	Հեռավորություն, մ
<p>Պիկետ Հատակագծի տարեր Կիլոմետրեր</p>	

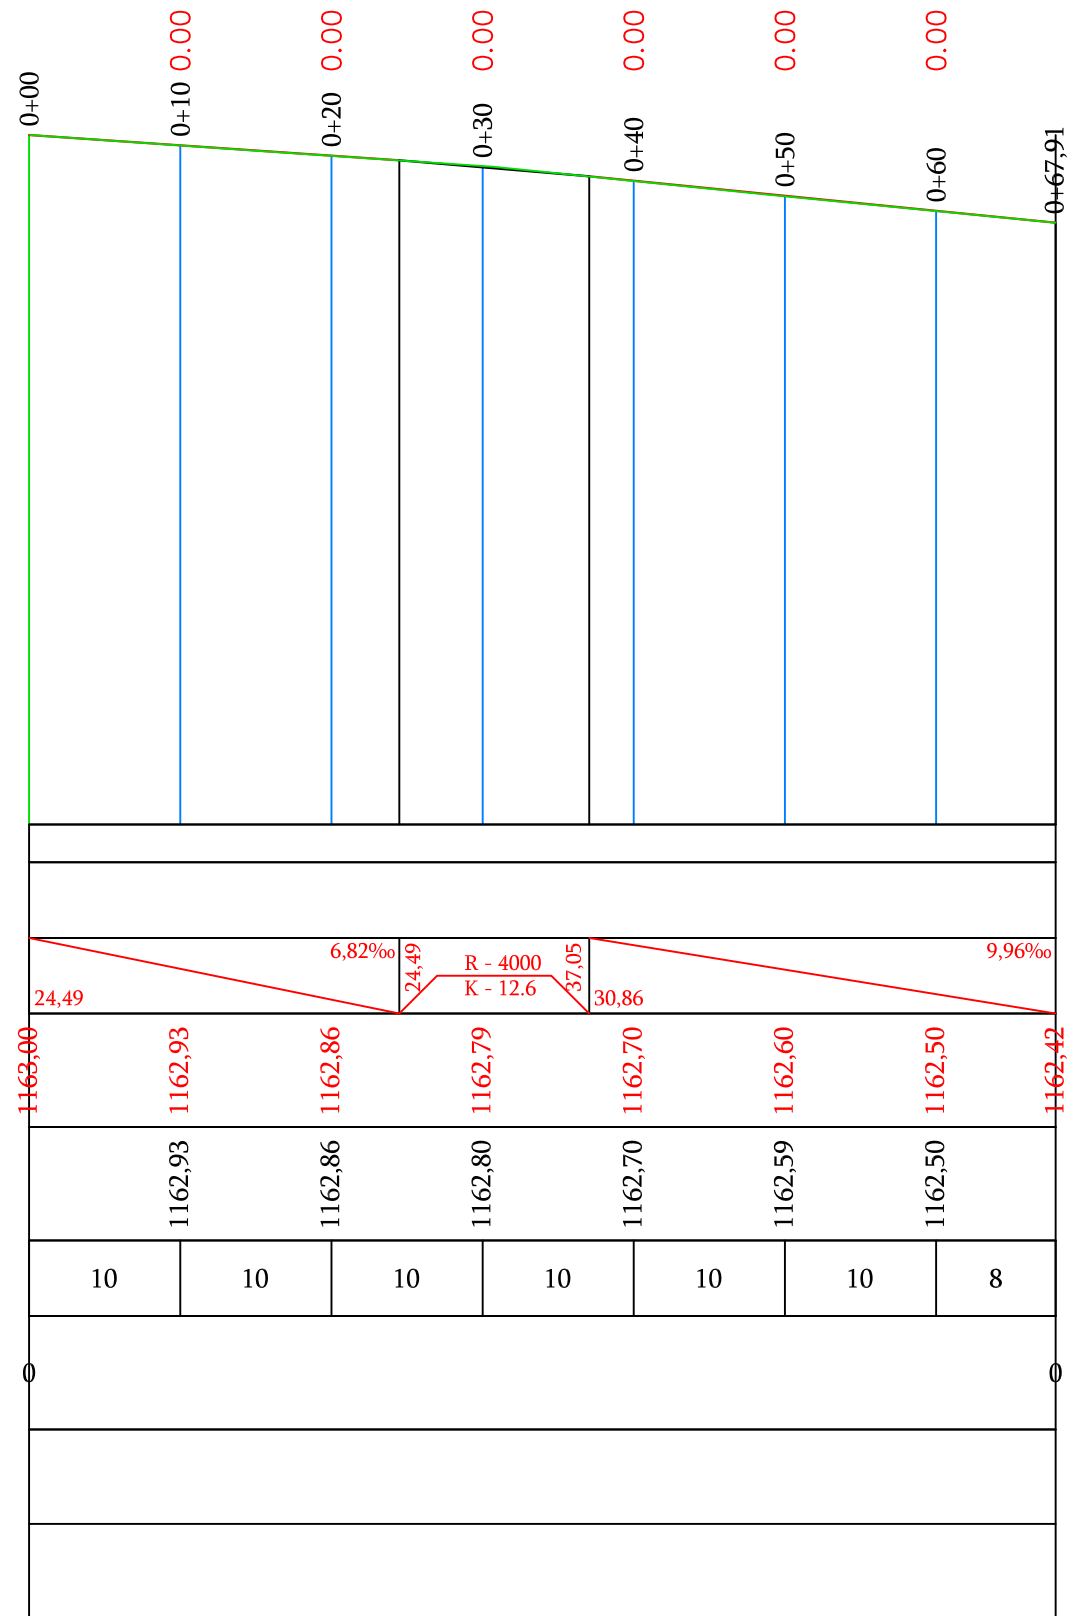



Պաշտոն	Անուն.Ազգանուն	Ստոր.	Ամիս Ամսաթիվ	Պատվիրատու՝ Քասախի համայնքապետարան			
				Քասախի համայնքի փողոցների հիմնանորոգում			
Տնօրեն	Լ.Լևոնյան			Ա.Մարտիրոսյան փողոց շենք 1	Փուլ	Թերթ	Թերթեր
				Ճանապարհային մաս	ԱՆ	39-01	52
Նախագծեց	Ա.Հովհաննիսյան			Երկայնական կտրվածք	«ՍԱՐԳԻՍ ԵՎ ՄԱՐԻԱՆՆԱ»ՍՊԸ		


Diagram illustrating a 3D rectangular prism with dimensions 0.76, 0.73, and 1.50. The prism is divided into two parts by a vertical plane. The left part is a rectangular prism with dimensions 0.76, 0.73, and 1.50. The right part is a rectangular prism with dimensions 0.73, 0.73, and 1.50. The total height is 1.50 + 1.50 = 3.00. The total width is 0.76 + 0.73 = 1.49. The total depth is 0.73. The diagram shows the prism from a perspective view, with the front face divided into two rectangles. The top face is a single rectangle. The side face is a single rectangle. The bottom face is divided into two rectangles. The dimensions are labeled in red and blue text.

Նախագծային տվյալներ	Թեքություն, %, Երկարություն, մ
	Կարմիր նիշեր, մ
Փաստացի տվյալներ	Սև նիշեր, մ
	Հեռավորություն, մ


Նախագծային տվյալներ	Թեքություն, %, Երկարություն, մ
	Կարմիր նիշեր, մ
Փաստացի տվյալներ	Սև նիշեր, մ
	Հեռավորություն, մ

Պաշտոն	Անուն.Ազգանուն	Ստոր.	Ամիս Ամսաթիվ	Պատվիրատու՝ Քասախի համայնքապետարան			
				Քասախի համայնքի փողոցների հիմնանորոգում			
Տնօրեն	Լ.Լևոնյան	<i>Լ.Լ.</i>		Ա.Մարտիրոսյան փողոց շենք 1	Փուլ	Թերթ	Թերթեր
					ԱՆ	40-01	52
Նախագծեց	Ա.Հովհաննիսյան	<i>Ա.Հ.</i>		Հանապարհային մաս			
				Լայնական կտրվածքներ	«ՍԱՐԳԻՍ ԵՎ ՄԱՐԻԱՆՆԱ»ՍՊԸ		


Մանկապարտեզ

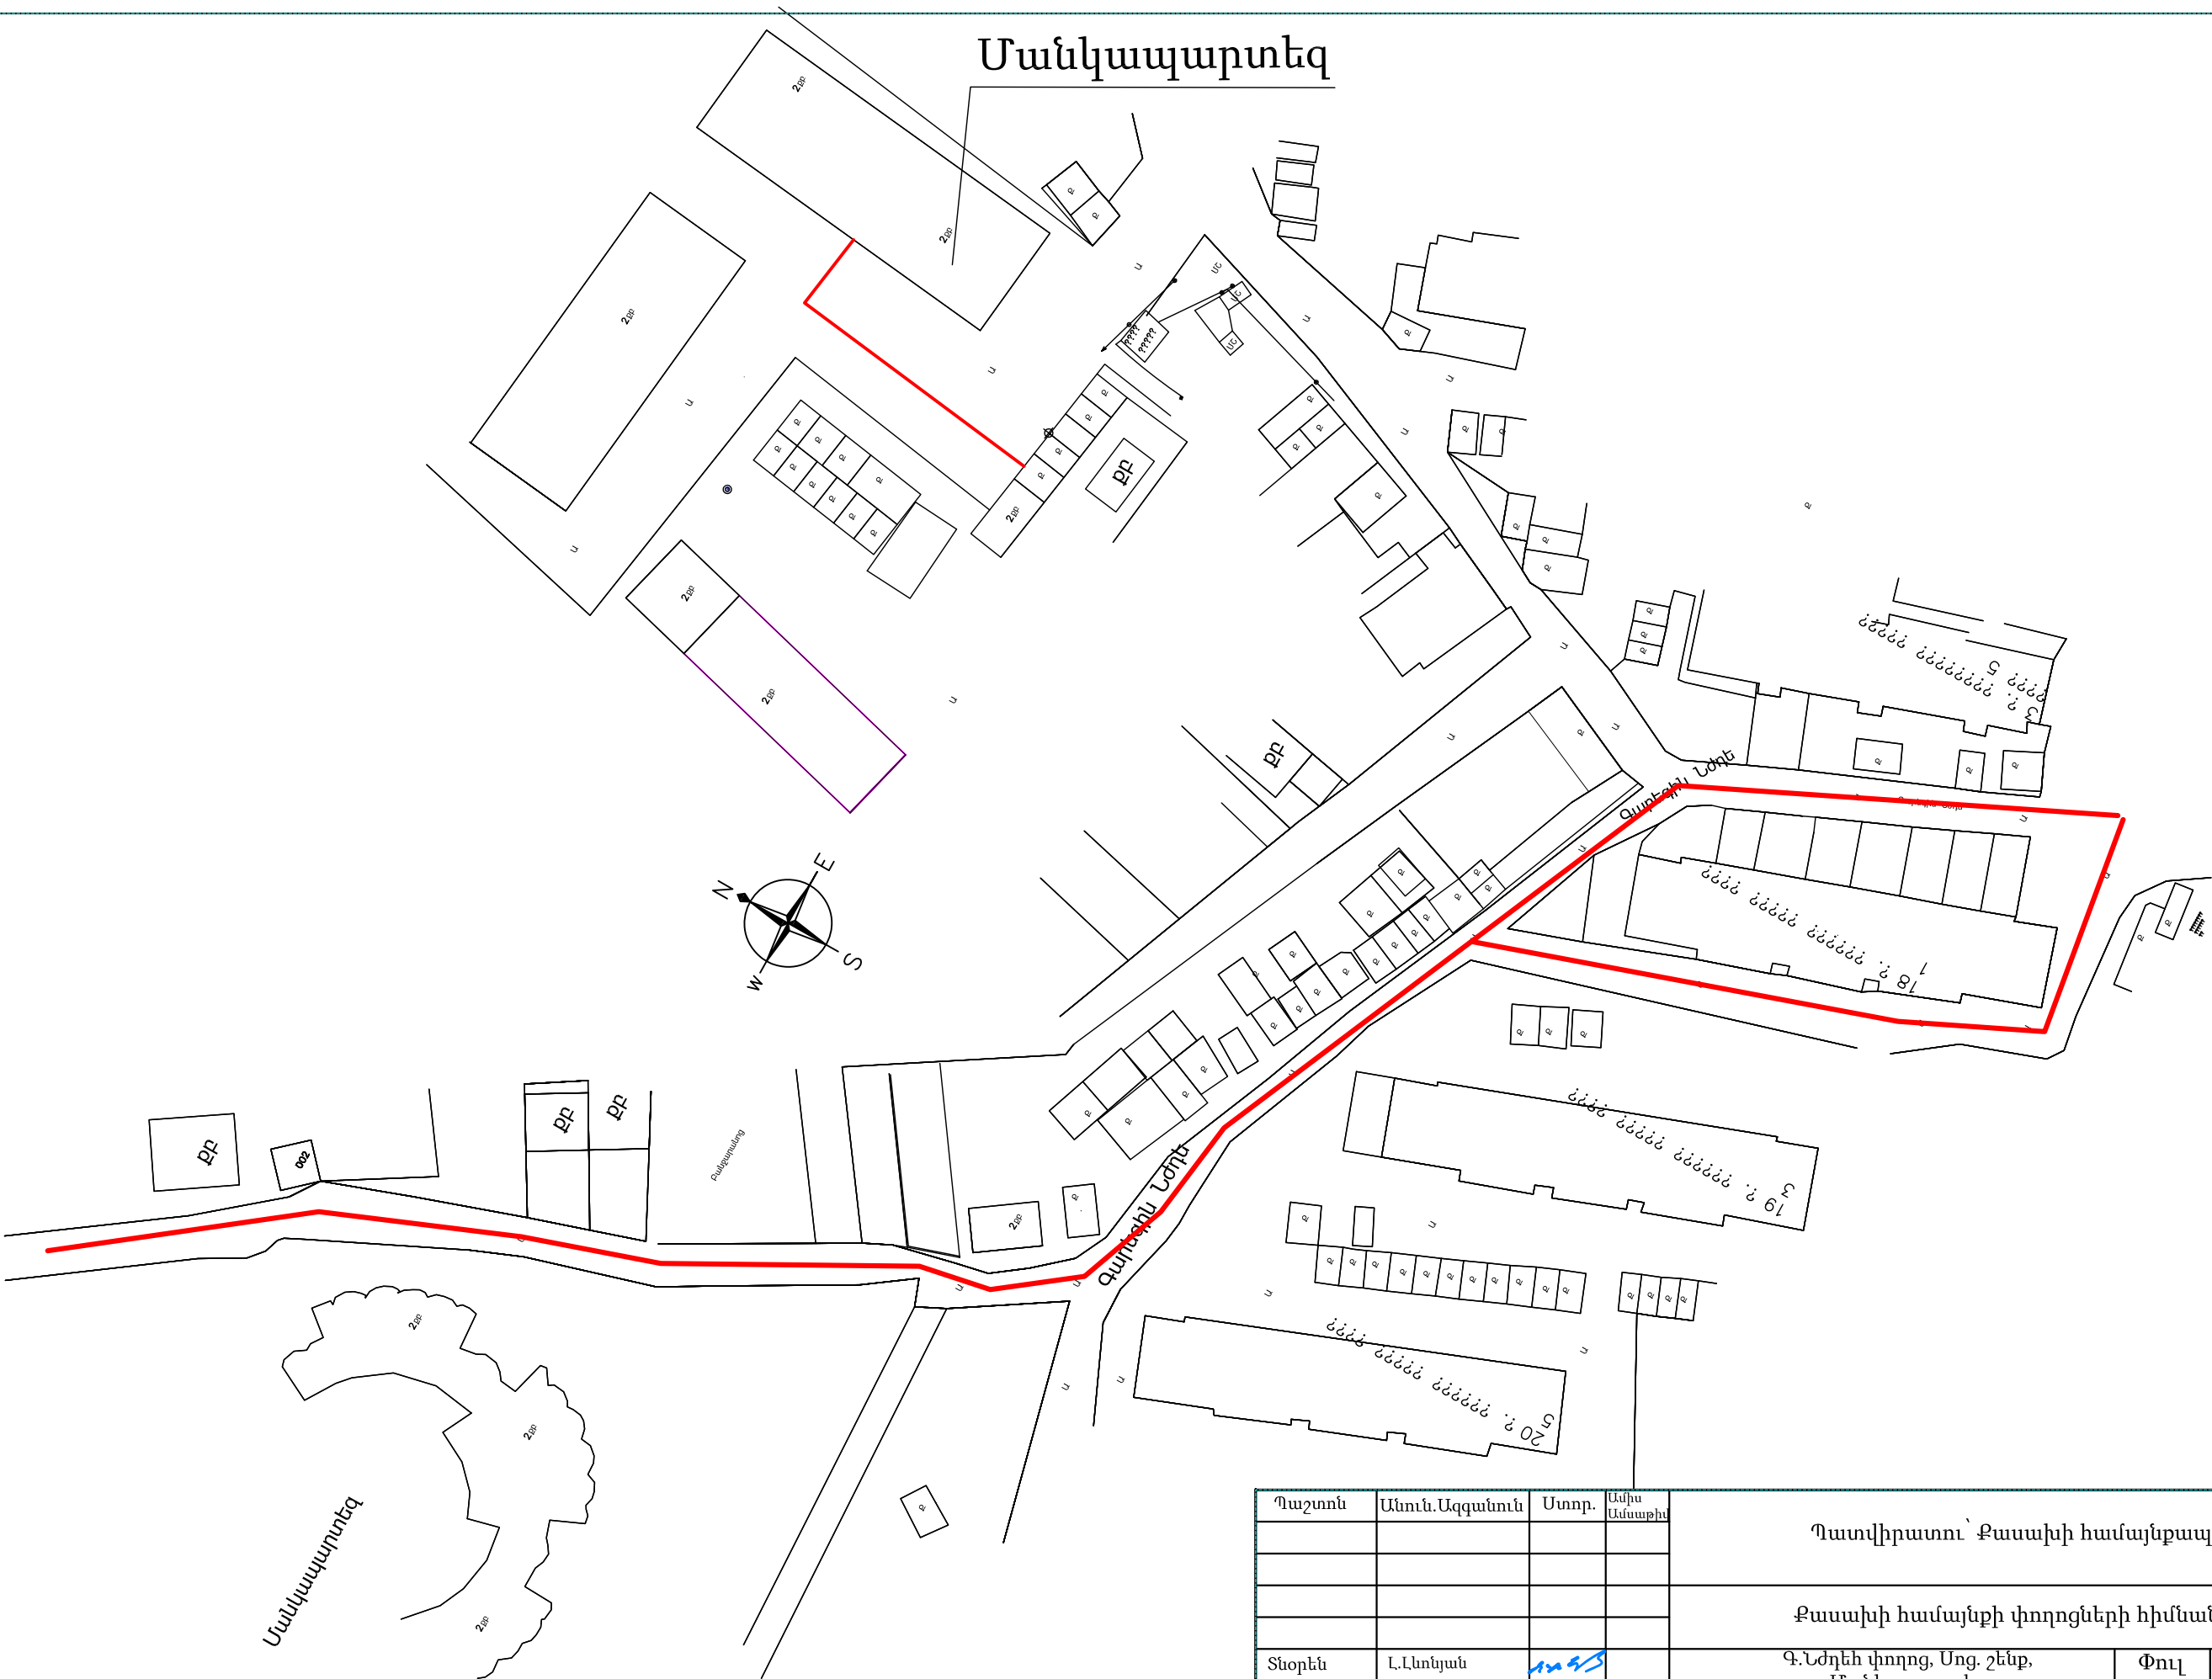


Պաշտոն	Անուն.Ազգանուն	Ստոր.	Ամիս Ամսաթիվ	Պատվիրատու՝ Քասախի համայնքապետարան		
				Քասախի համայնքի փողոցների հիմնանորոգում		
Տնօրեն	Լ.Լ.Լույսյան	10.05		Գ.Նժդեհի փողոց, Սոց. շենք, Մանկապարտեզ	Փուլ	Թերթ
Նախագծեց	Ա.Հովհաննիսյան	10.05		Հանապարհային մաս	ԱՆ	41-01
				Փոսային նորոգում		52
					«ՄԱՐԳԻՍ ԵՎ ՄԱՐԻԱՆԱ» ՍՊԸ	

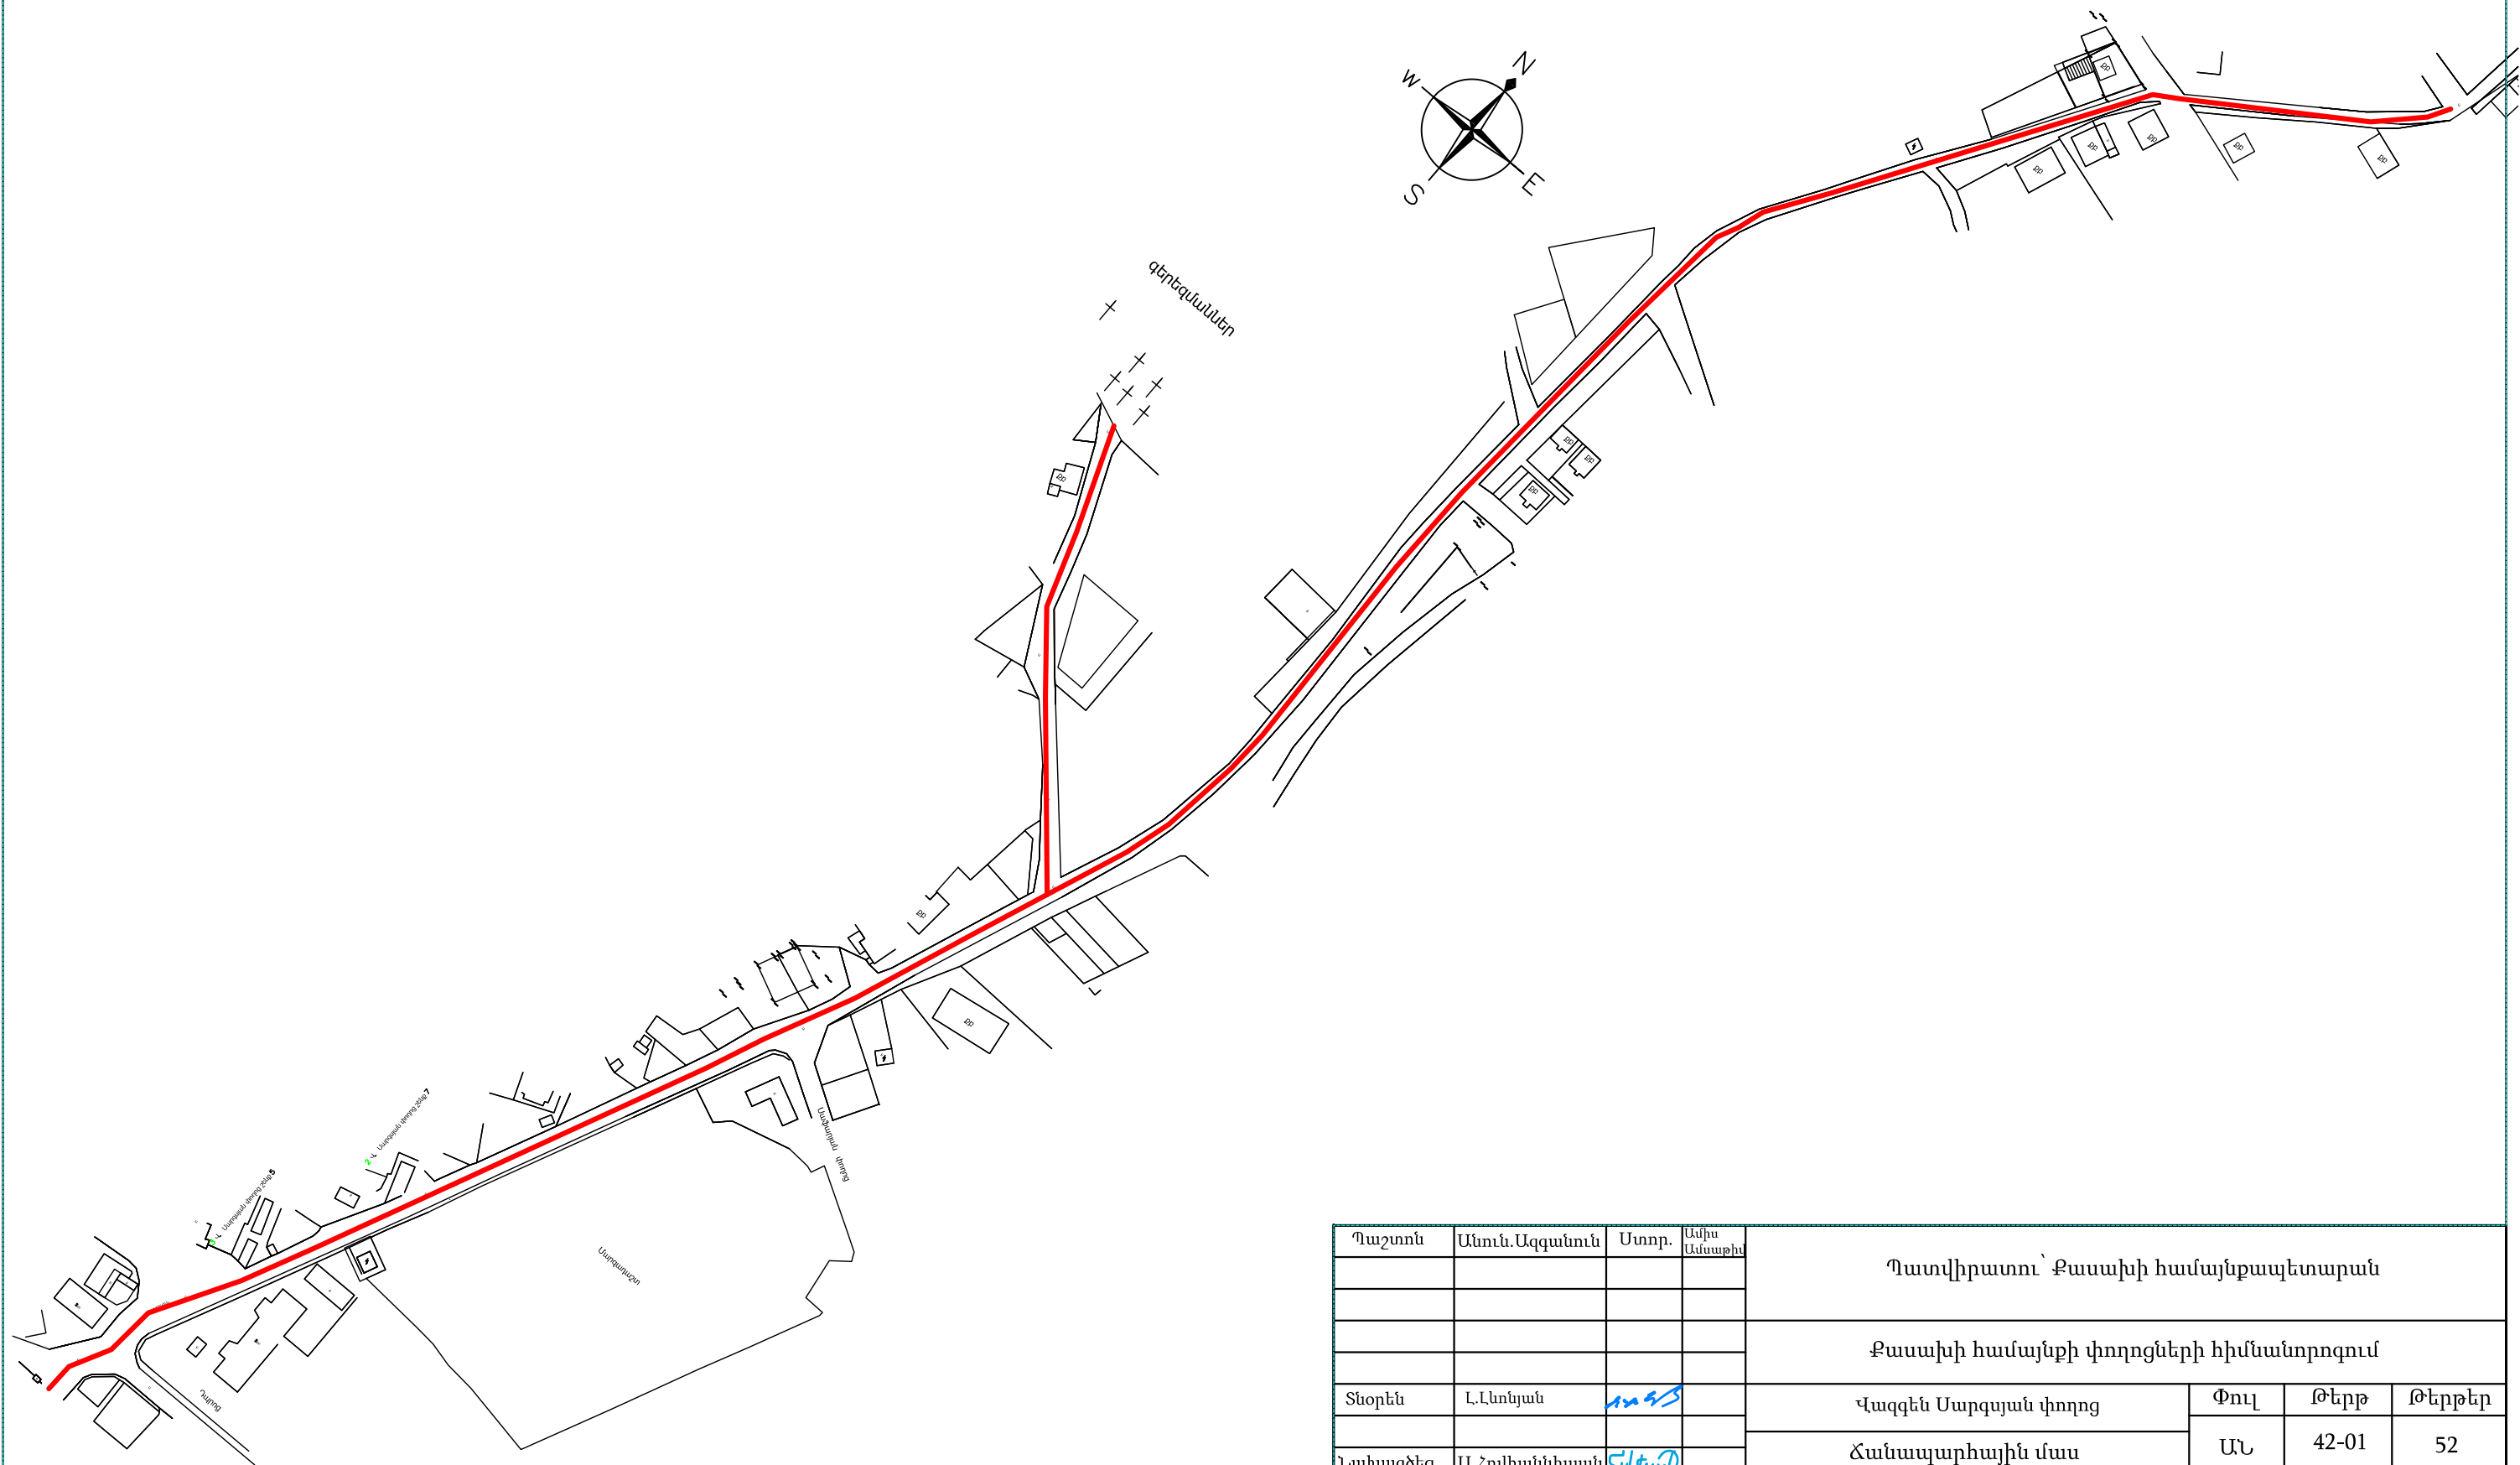

Պաշտոն	Անուն.Ազգանուն	Ստոր.	Ամիս Ամսաթիվ	Պատվիրատու՝ Քասախի համայնքապետարան		
				Քասախի համայնքի փողոցների հիմնանորոգում		
Տնօրեն	Լ.Լևոնյան	հոգ		Վազգեն Սարգսյան փողոց	Փուլ	Թերթ
Նախագծեց	Ա.Հովհաննիսյան	հիմ		Հանապարհային մաս	ԱՆ	42-01
				Փոսային նորոգում	«ՄԱՐԳԻՍ ԵՎ ՄԱՐԻԱՆՆԱ»ՍՊԸ	

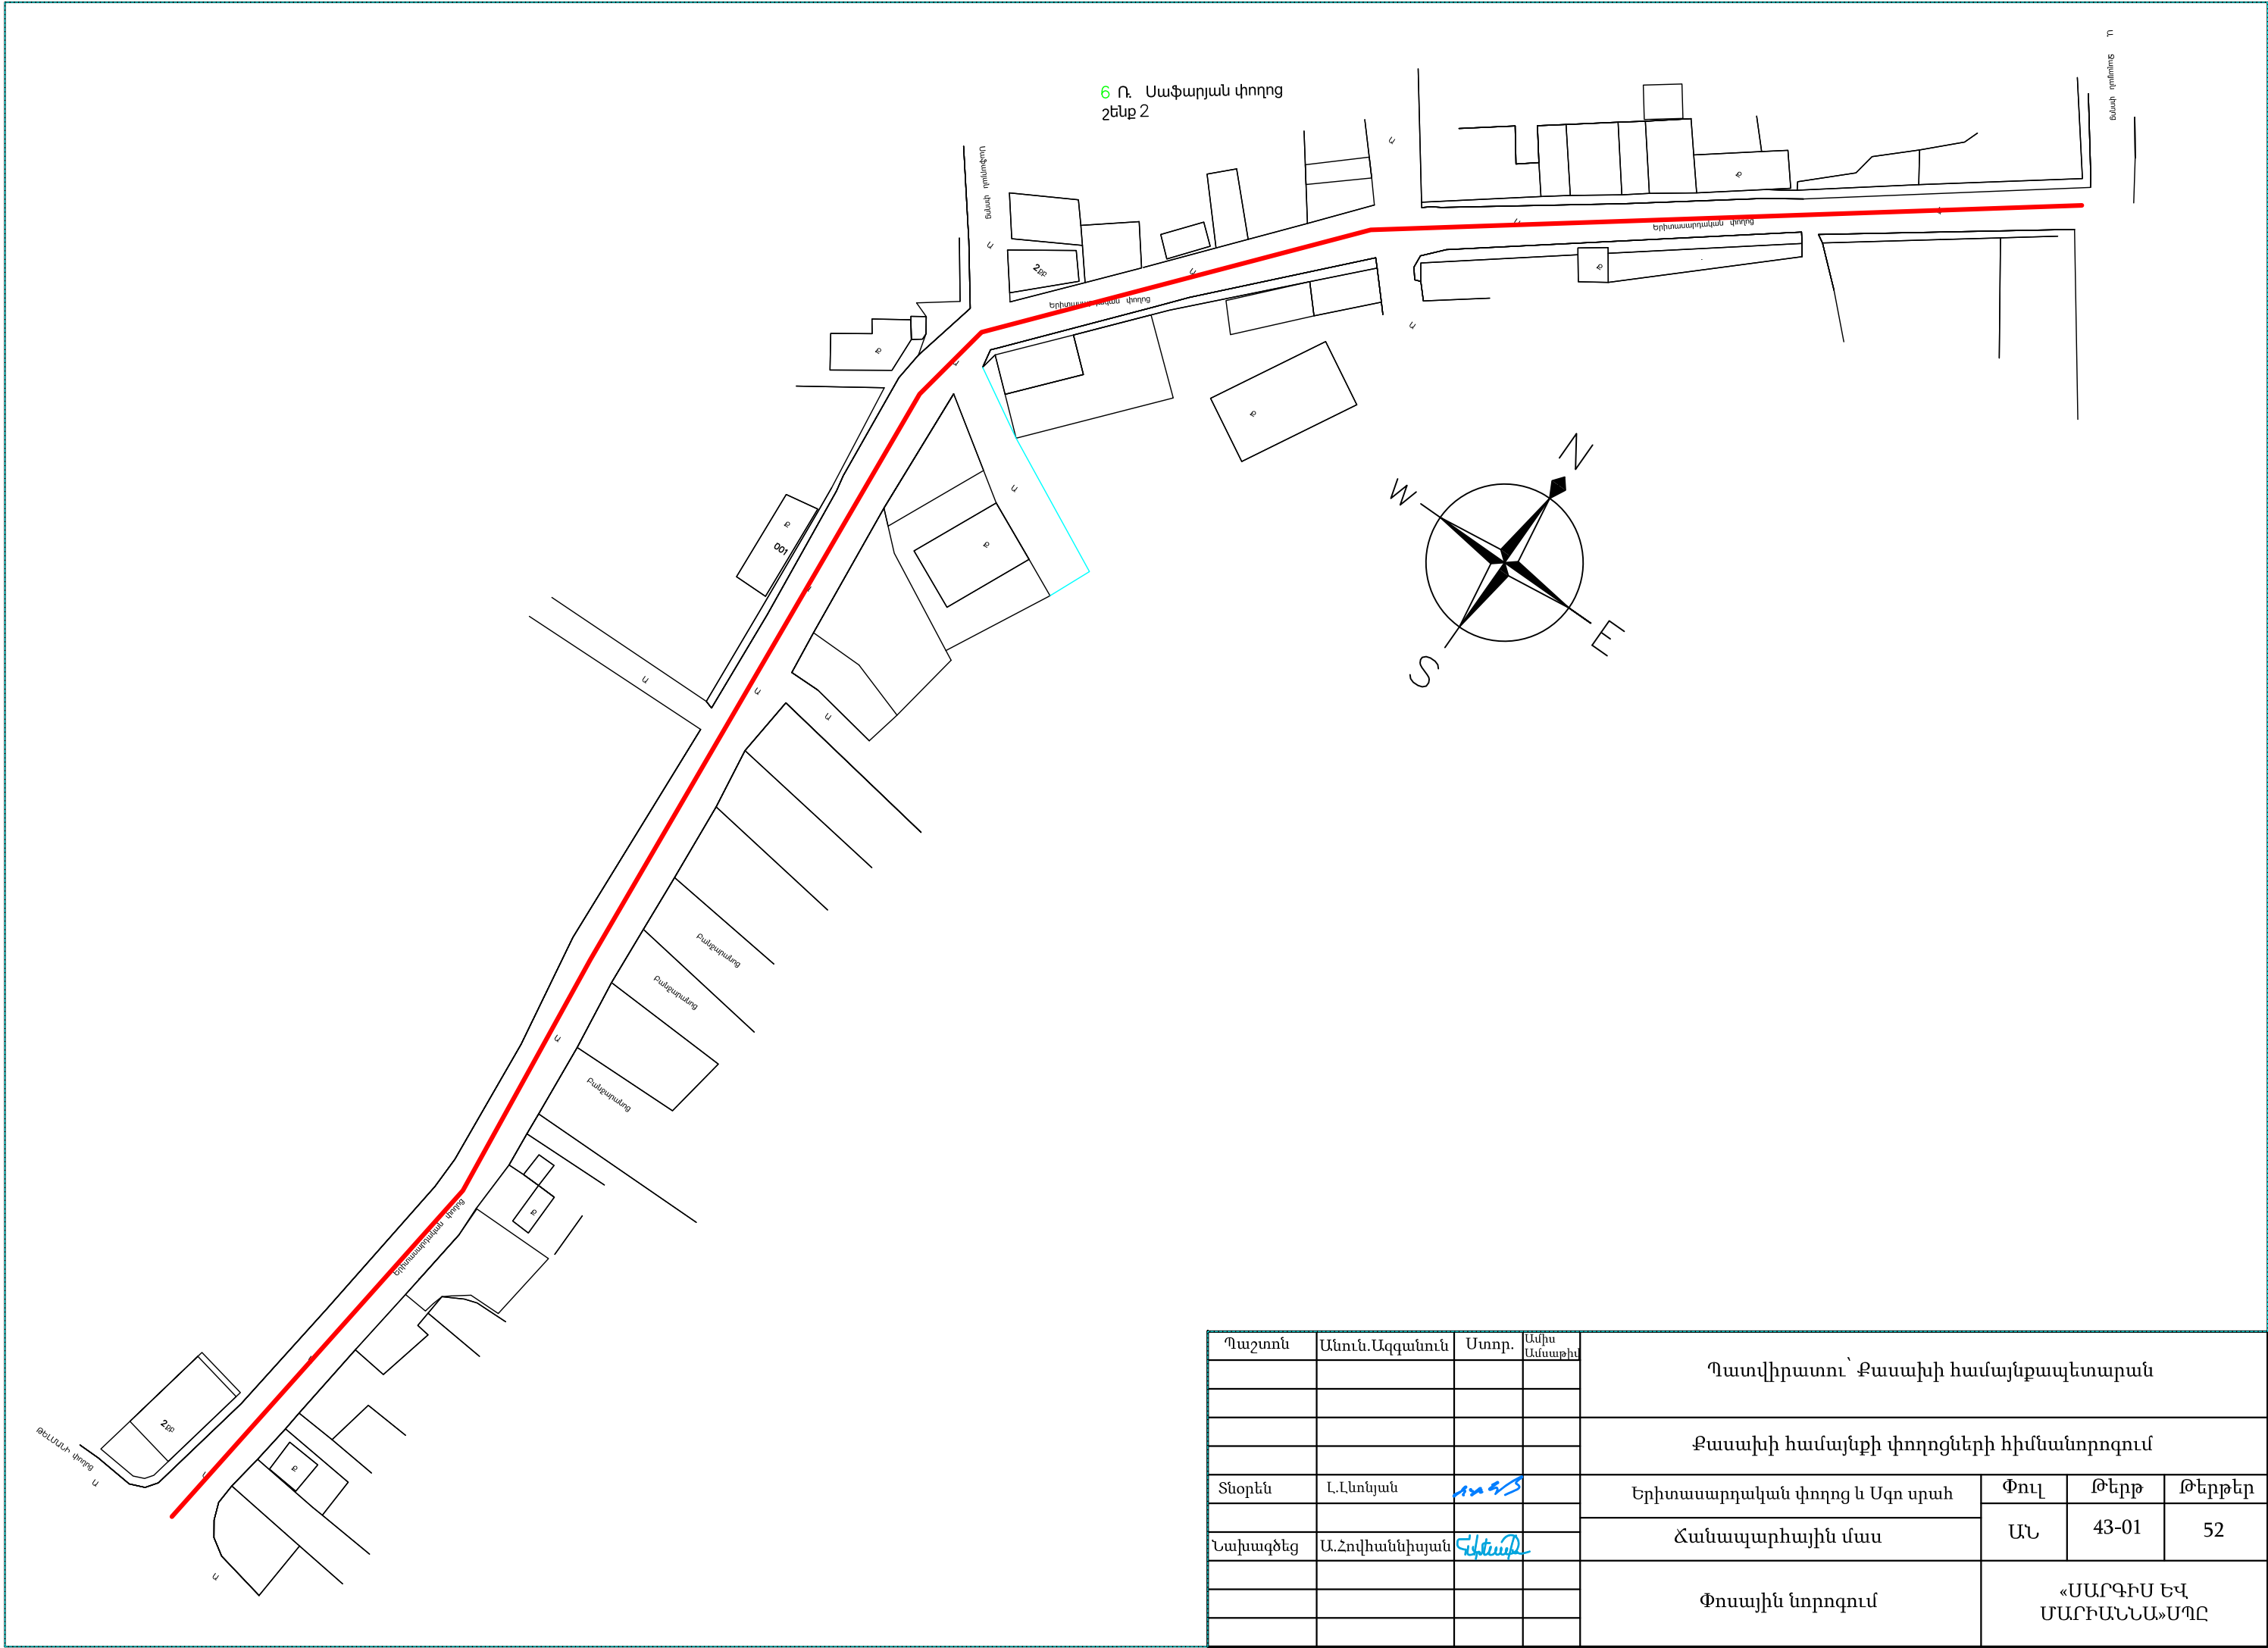


Պաշտոն	Անուն.Ազգանուն	Ստոր.	Ամիս Ամսաթիվ	Պատվիրատու՝ Քասախի համայնքապետարան		
				Քասախի համայնքի փողոցների հիմնանորոգում		
Տնօրեն	Լ.Լևոնյան	ԿնՅ		Երիտասարդական փողոց և Սգո սրահ	Փուլ	Թերթ
Նախագծեց	Ա.Հովհաննիսյան	ԿնՅ		Ճանապարհային մաս	ԱՆ	43-01
				Փոսային նորոգում	«ՍԱՐԳԻՍ ԵՎ ՄԱՐԻԱՆՆԱ»ՍՊԸ	

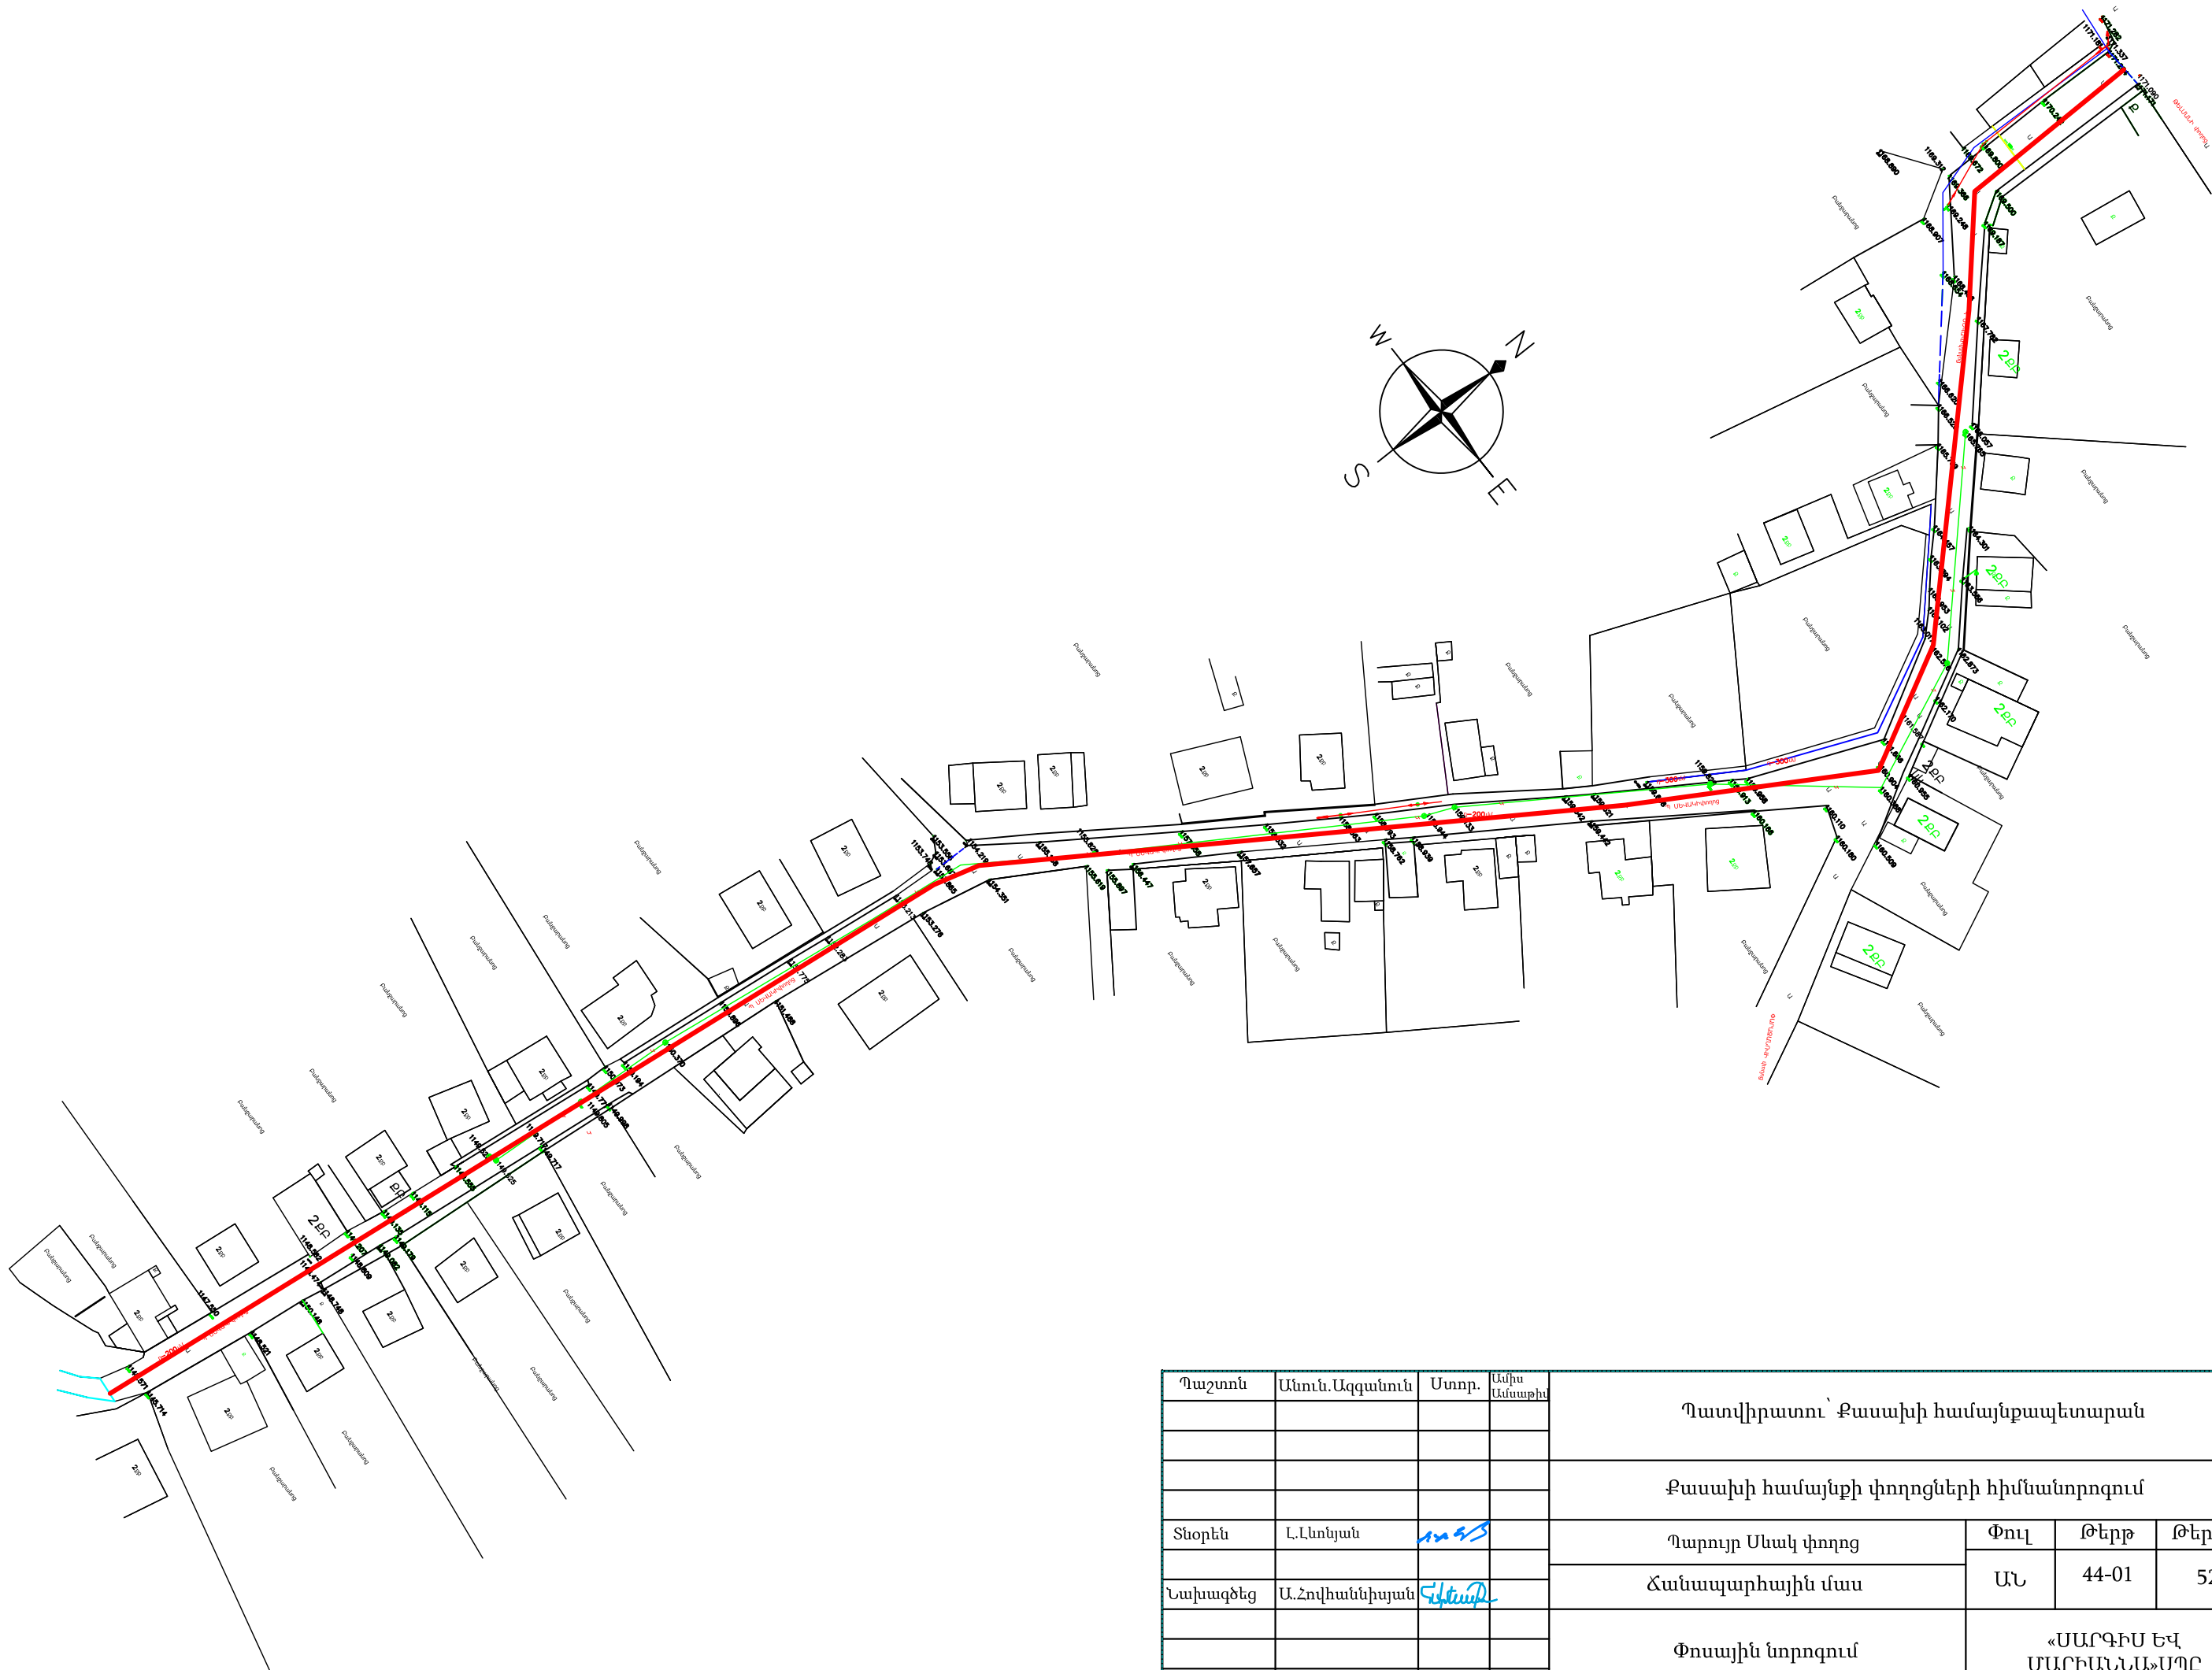

Պաշտոն	Անուն.Ազգանուն	Ստոր.	Ամիս Ամսաթիվ	Պատվիրատու՝ Քասախի համայնքապետարան		
				Քասախի համայնքի փողոցների հիմնանորոգում		
Տնօրեն	Լ.Լևոնյան	Լ.Լ. Լևոնյան		Պարույր Սևակ փողոց	Փուլ	Թերթ
Նախագծեց	Ա.Հովհաննիսյան	Ա.Հ. Հովհաննիսյան		Հանապարհային մաս	ԱՆ	44-01
				Փոսային նորոգում	«ՄԱՐԳԻՍ ԵՎ ՄԱՐԻԱՆՆԱ» ՍՊԸ	




Պաշտոն	Անուն.Ազգանուն	Ստոր.	Ամիս Ամսաթիվ	Պատվիրատու՝ Քասախի համայնքապետարան			
				Քասախի համայնքի փողոցների հիմնանորոգում			
Տնօրեն	Լ.Լևոնյան	Լ.Լ.		Արաբկիր փողոց	Փուլ	Թերթ	Թերթեր
Նախագծեց	Ա.Հովհաննիսյան	Ա.Հ.		Ճանապարհային մաս	ԱՆ	45-01	52
				Փոսային նորոգում	«ՍԱՐԳԻՍ ԵՎ ՄԱՐԻԱՆՆԱ»ՍՊԸ		

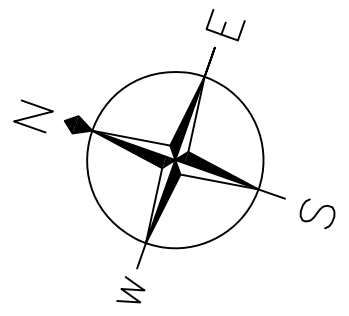


Հիվանդանոց


Մարզպարտաշտ

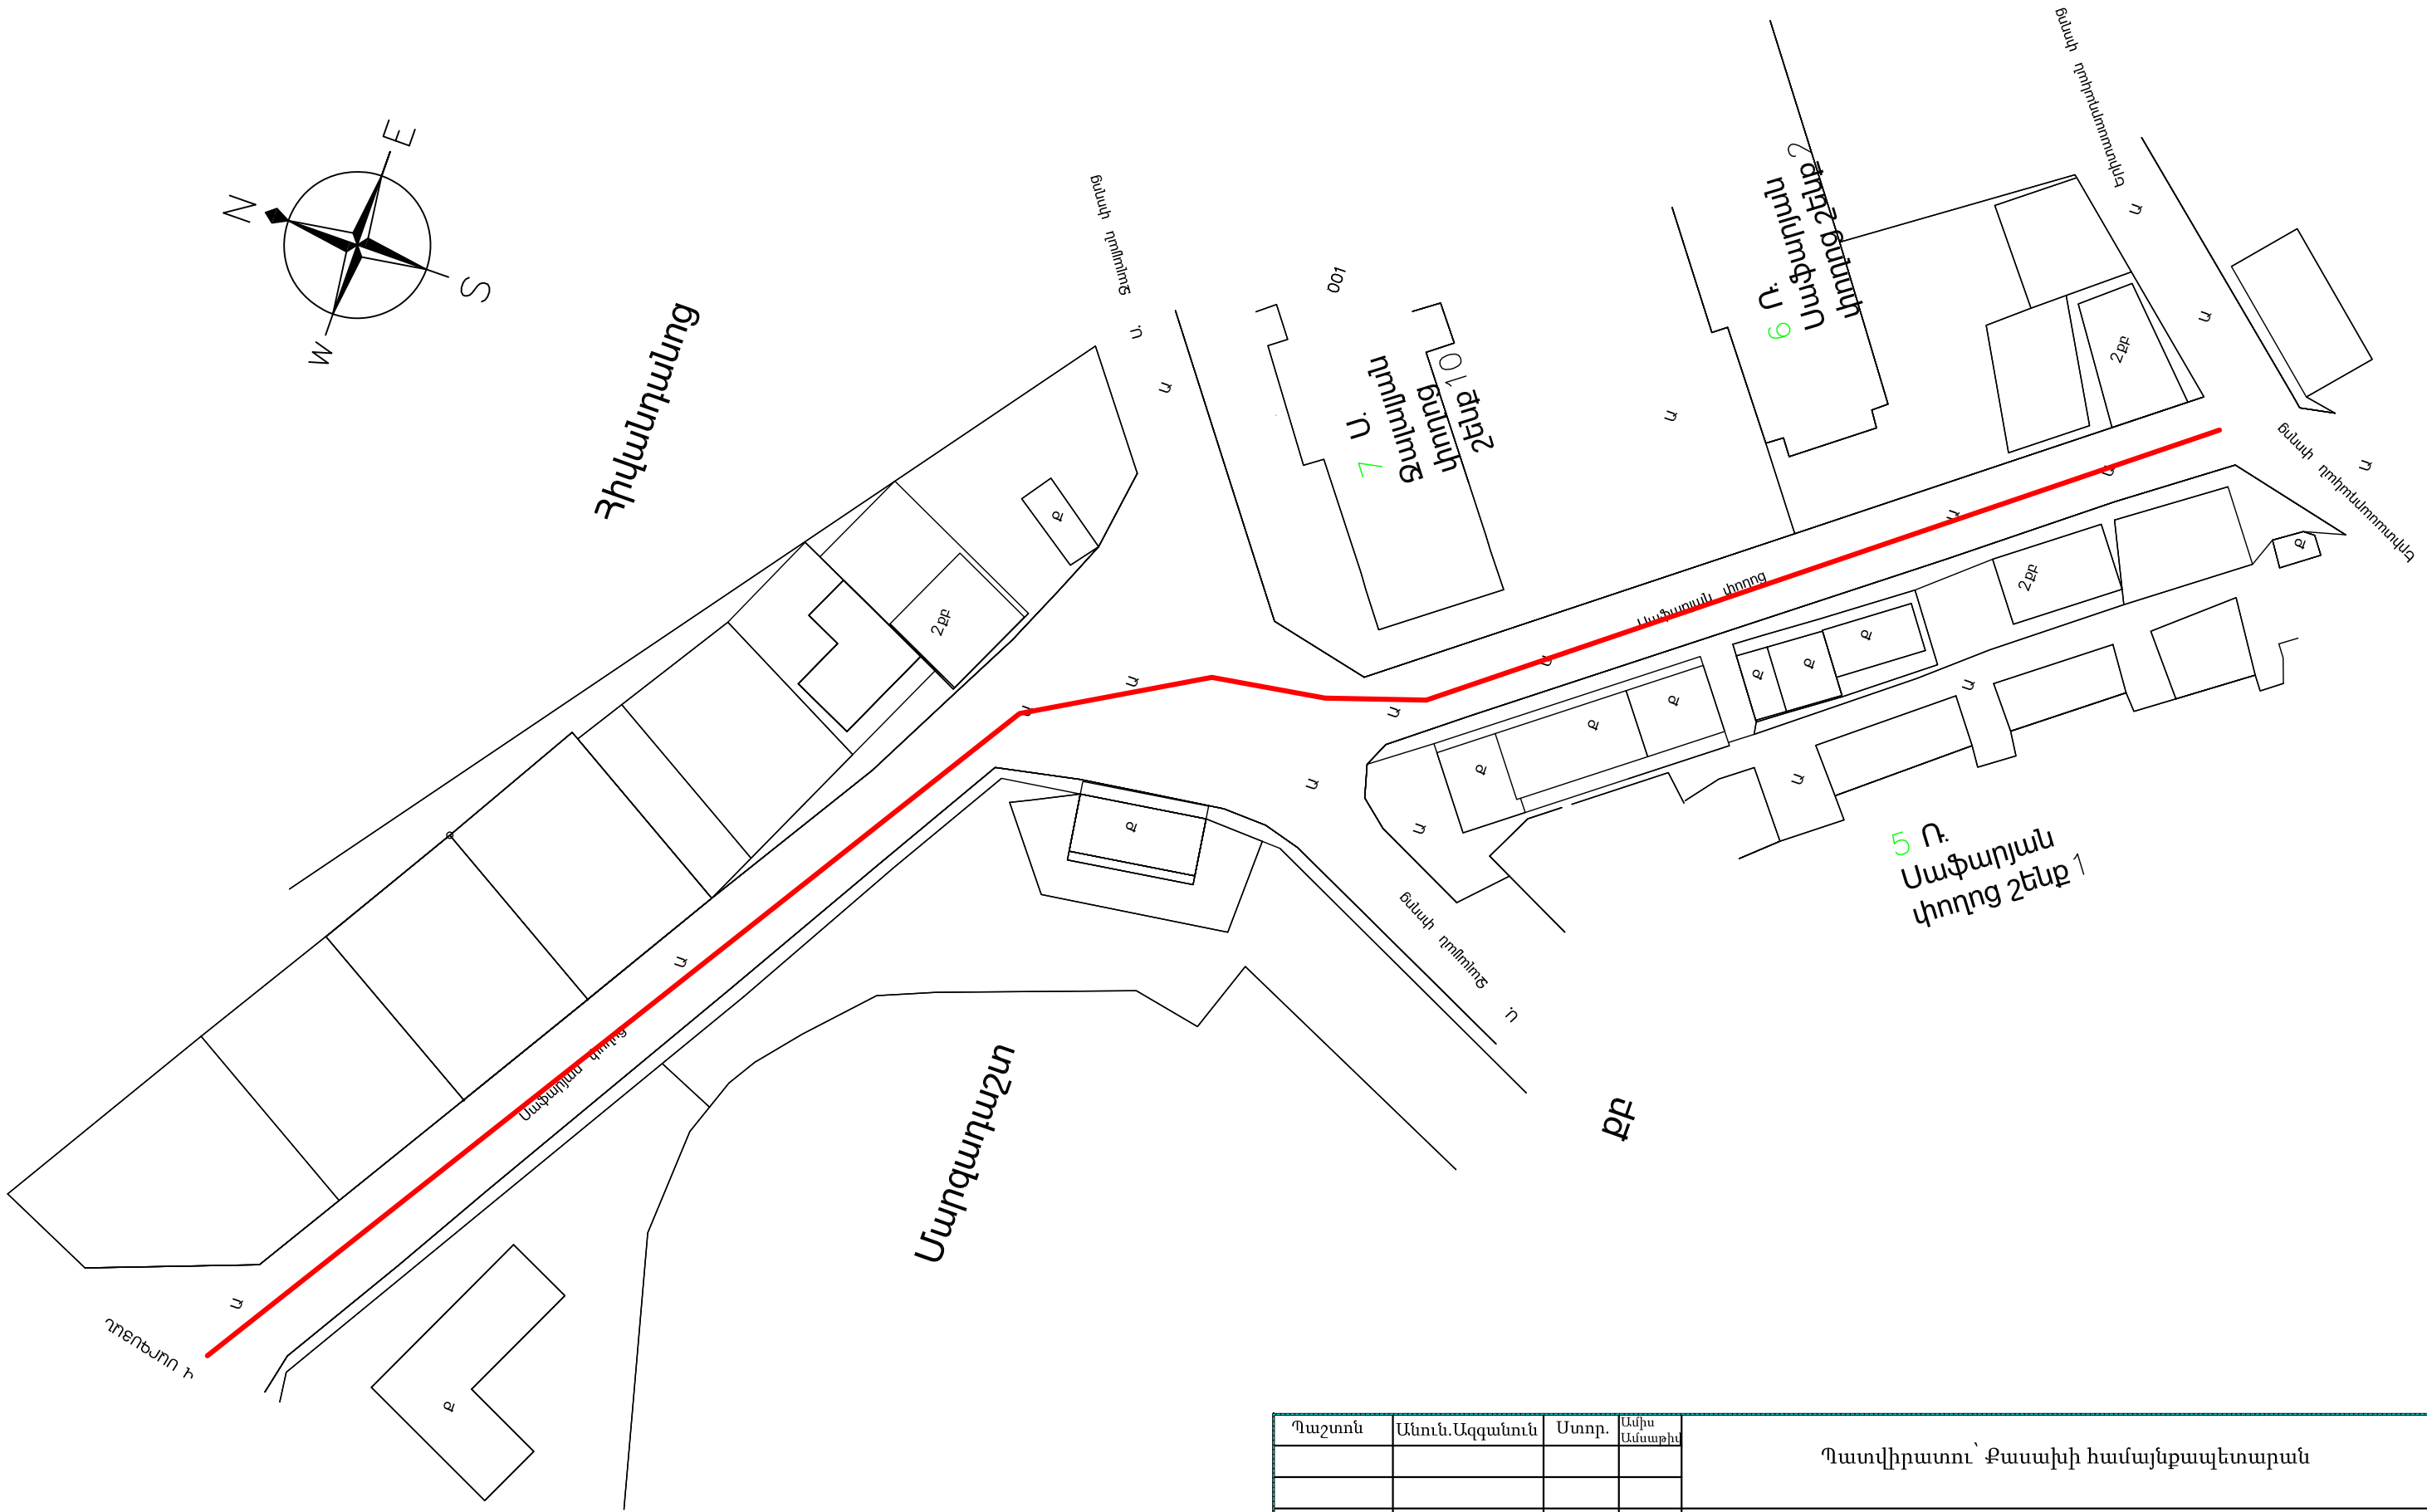


Պաշտոն	Անուն.Ազգանուն	Ստոր.	Ամիս Ամսաթիվ	Պատվիրատու՝ Քասախի համայնքապետարան		
				Քասախի համայնքի փողոցների հիմնանորոգում		
Տնօրեն	Լ.Լևոնյան	Կն		Սափարյան փողոց	Փուլ	Թերթ
Նախագծեց	Ա.Հովհաննիսյան	Կն		Ճանապարհային մաս	ԱՆ	46-01
				Փոսային նորոգում	«ՄԱՐԳԻՍ ԵՎ ՄԱՐԻԱՆԱ»ՍՊԸ	

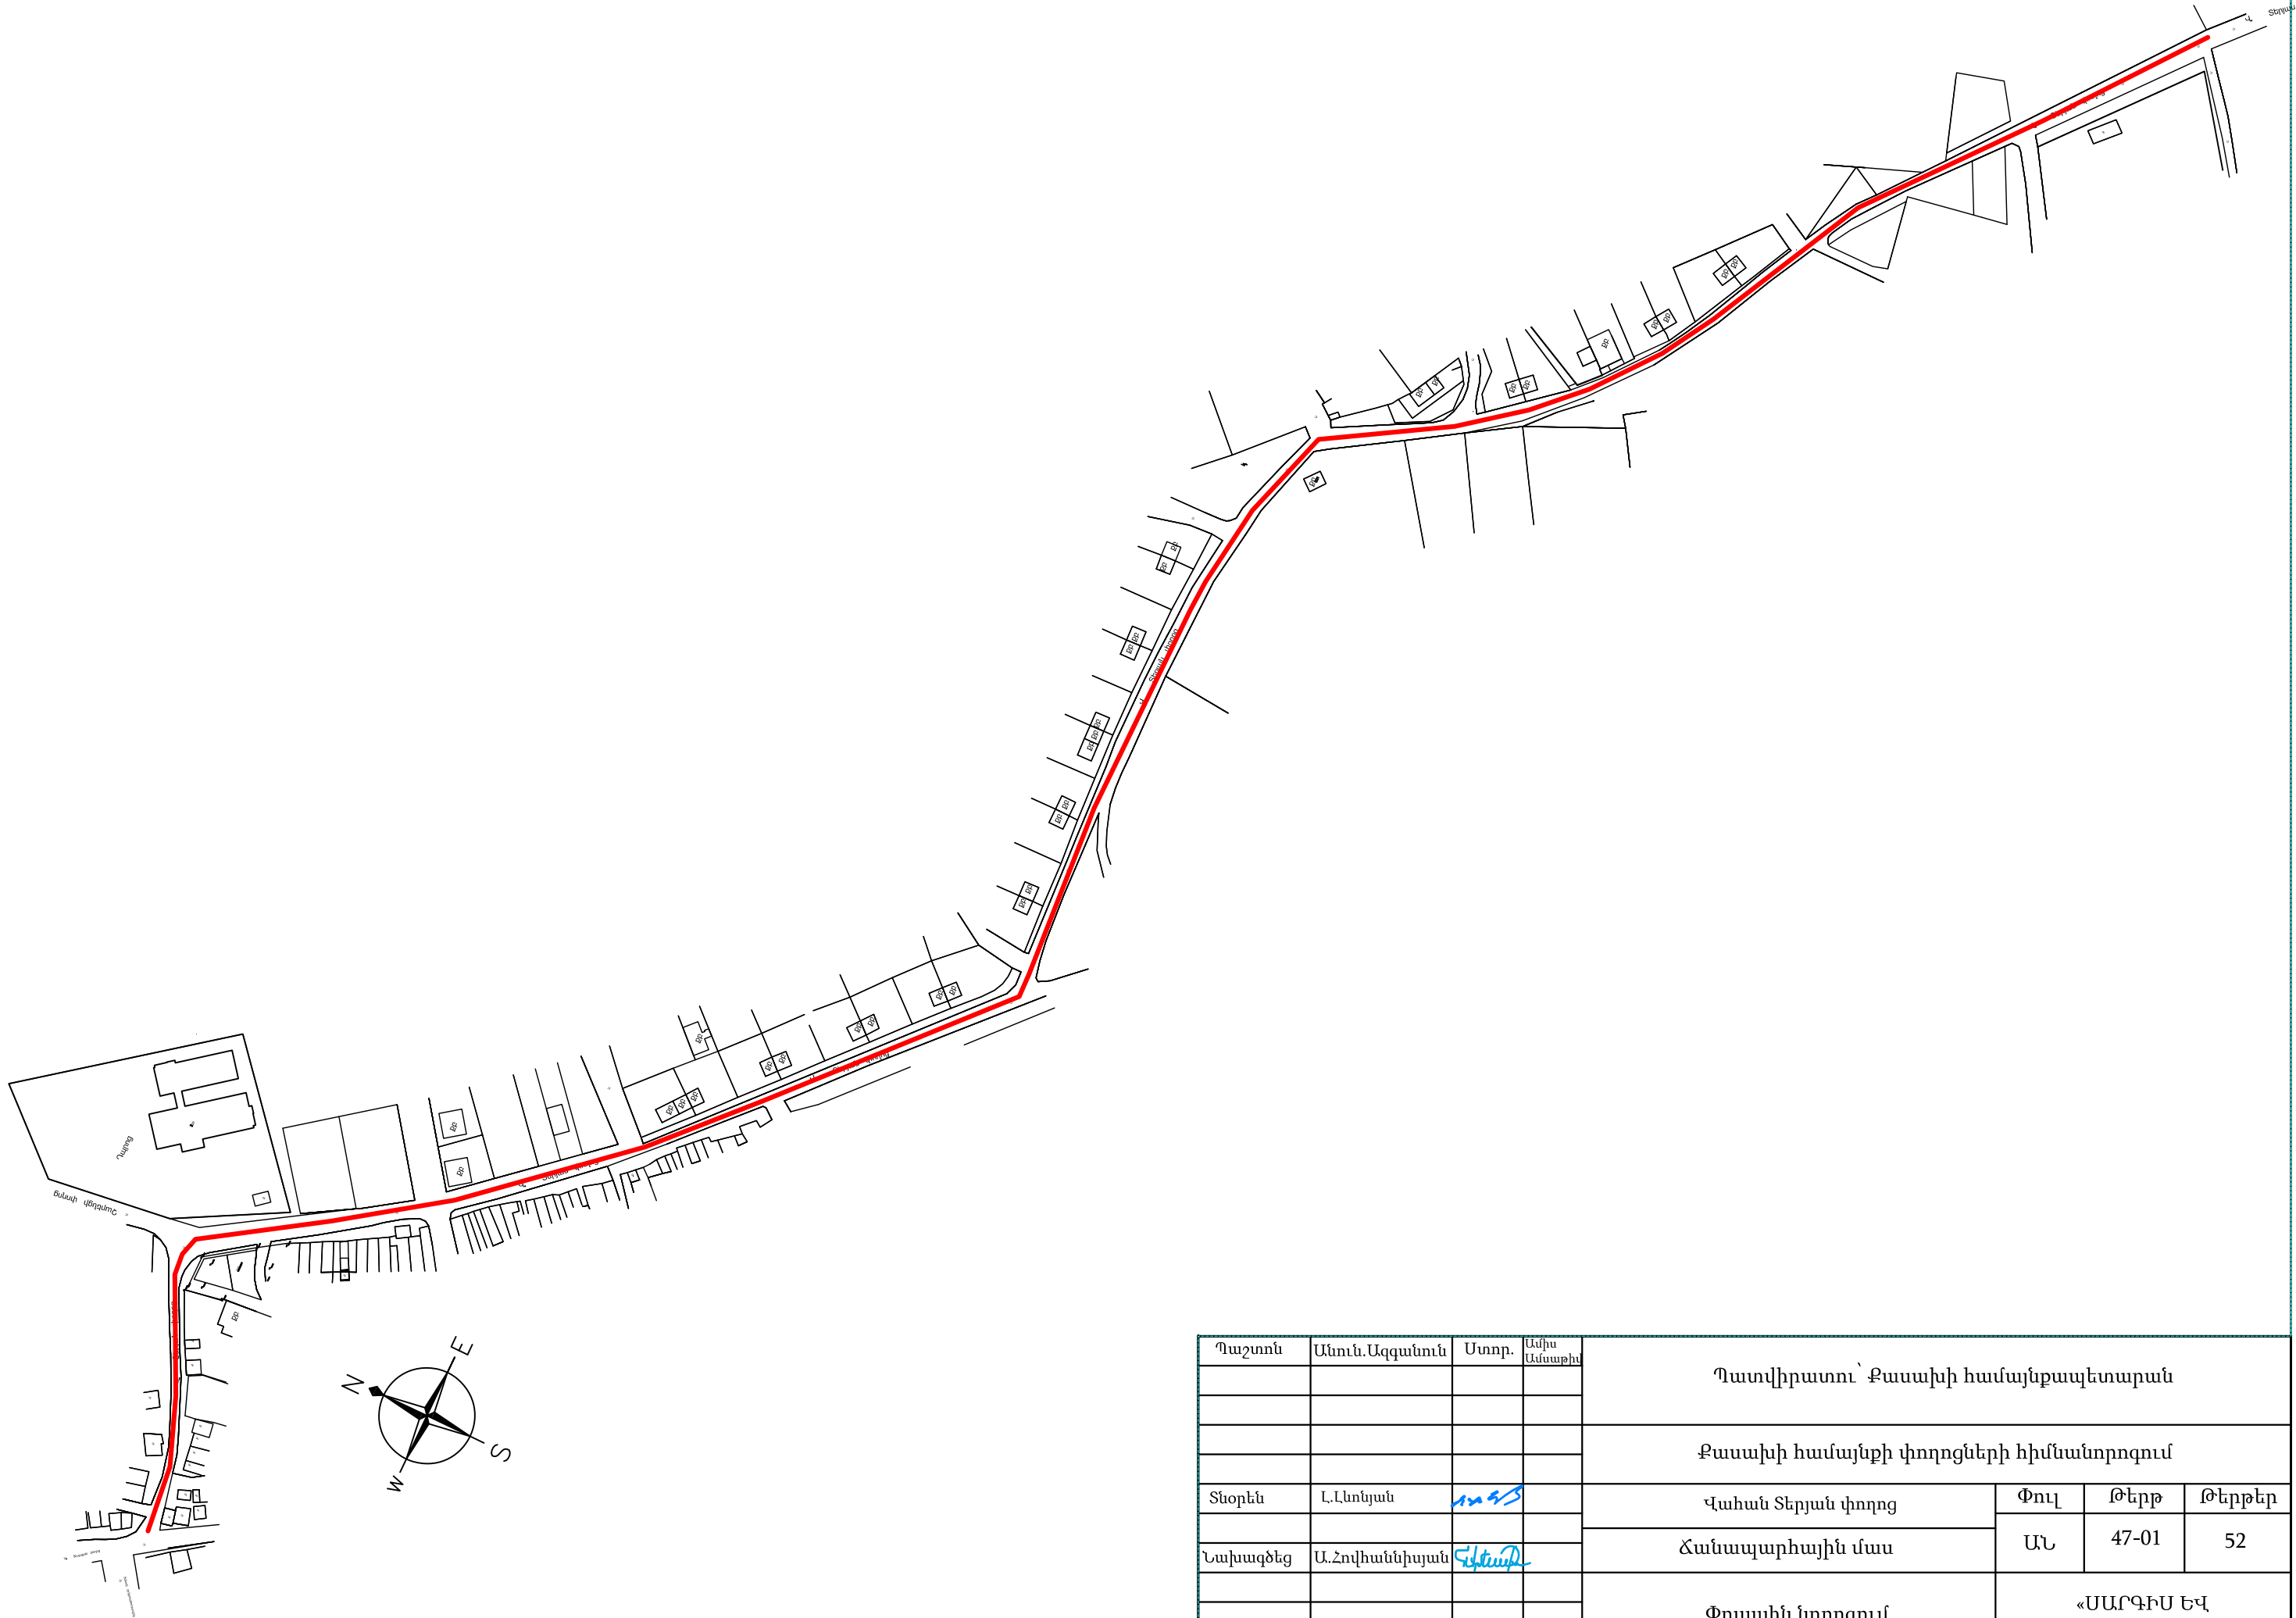

Պաշտոն	Անուն.Ազգանուն	Ստոր.	Ամիս Ամսաթիվ	Պատվիրատու՝ Քասախի համայնքապետարան		
				Քասախի համայնքի փողոցների հիմնանորոգում		
Տնօրեն	Լ.Լևոնյան	հոգ		Վահան Տերյան փողոց	Փուլ	Թերթ
Նախագծեց	Ա.Հովհաննիսյան	հեղ		Ճանապարհային մաս	ԱՆ	Թերթեր
				Փոսային նորոգում		
				«ՍԱՐԳԻՍ ԵՎ ՄԱՐԻԱՆՆԱ»ՍՊԸ		

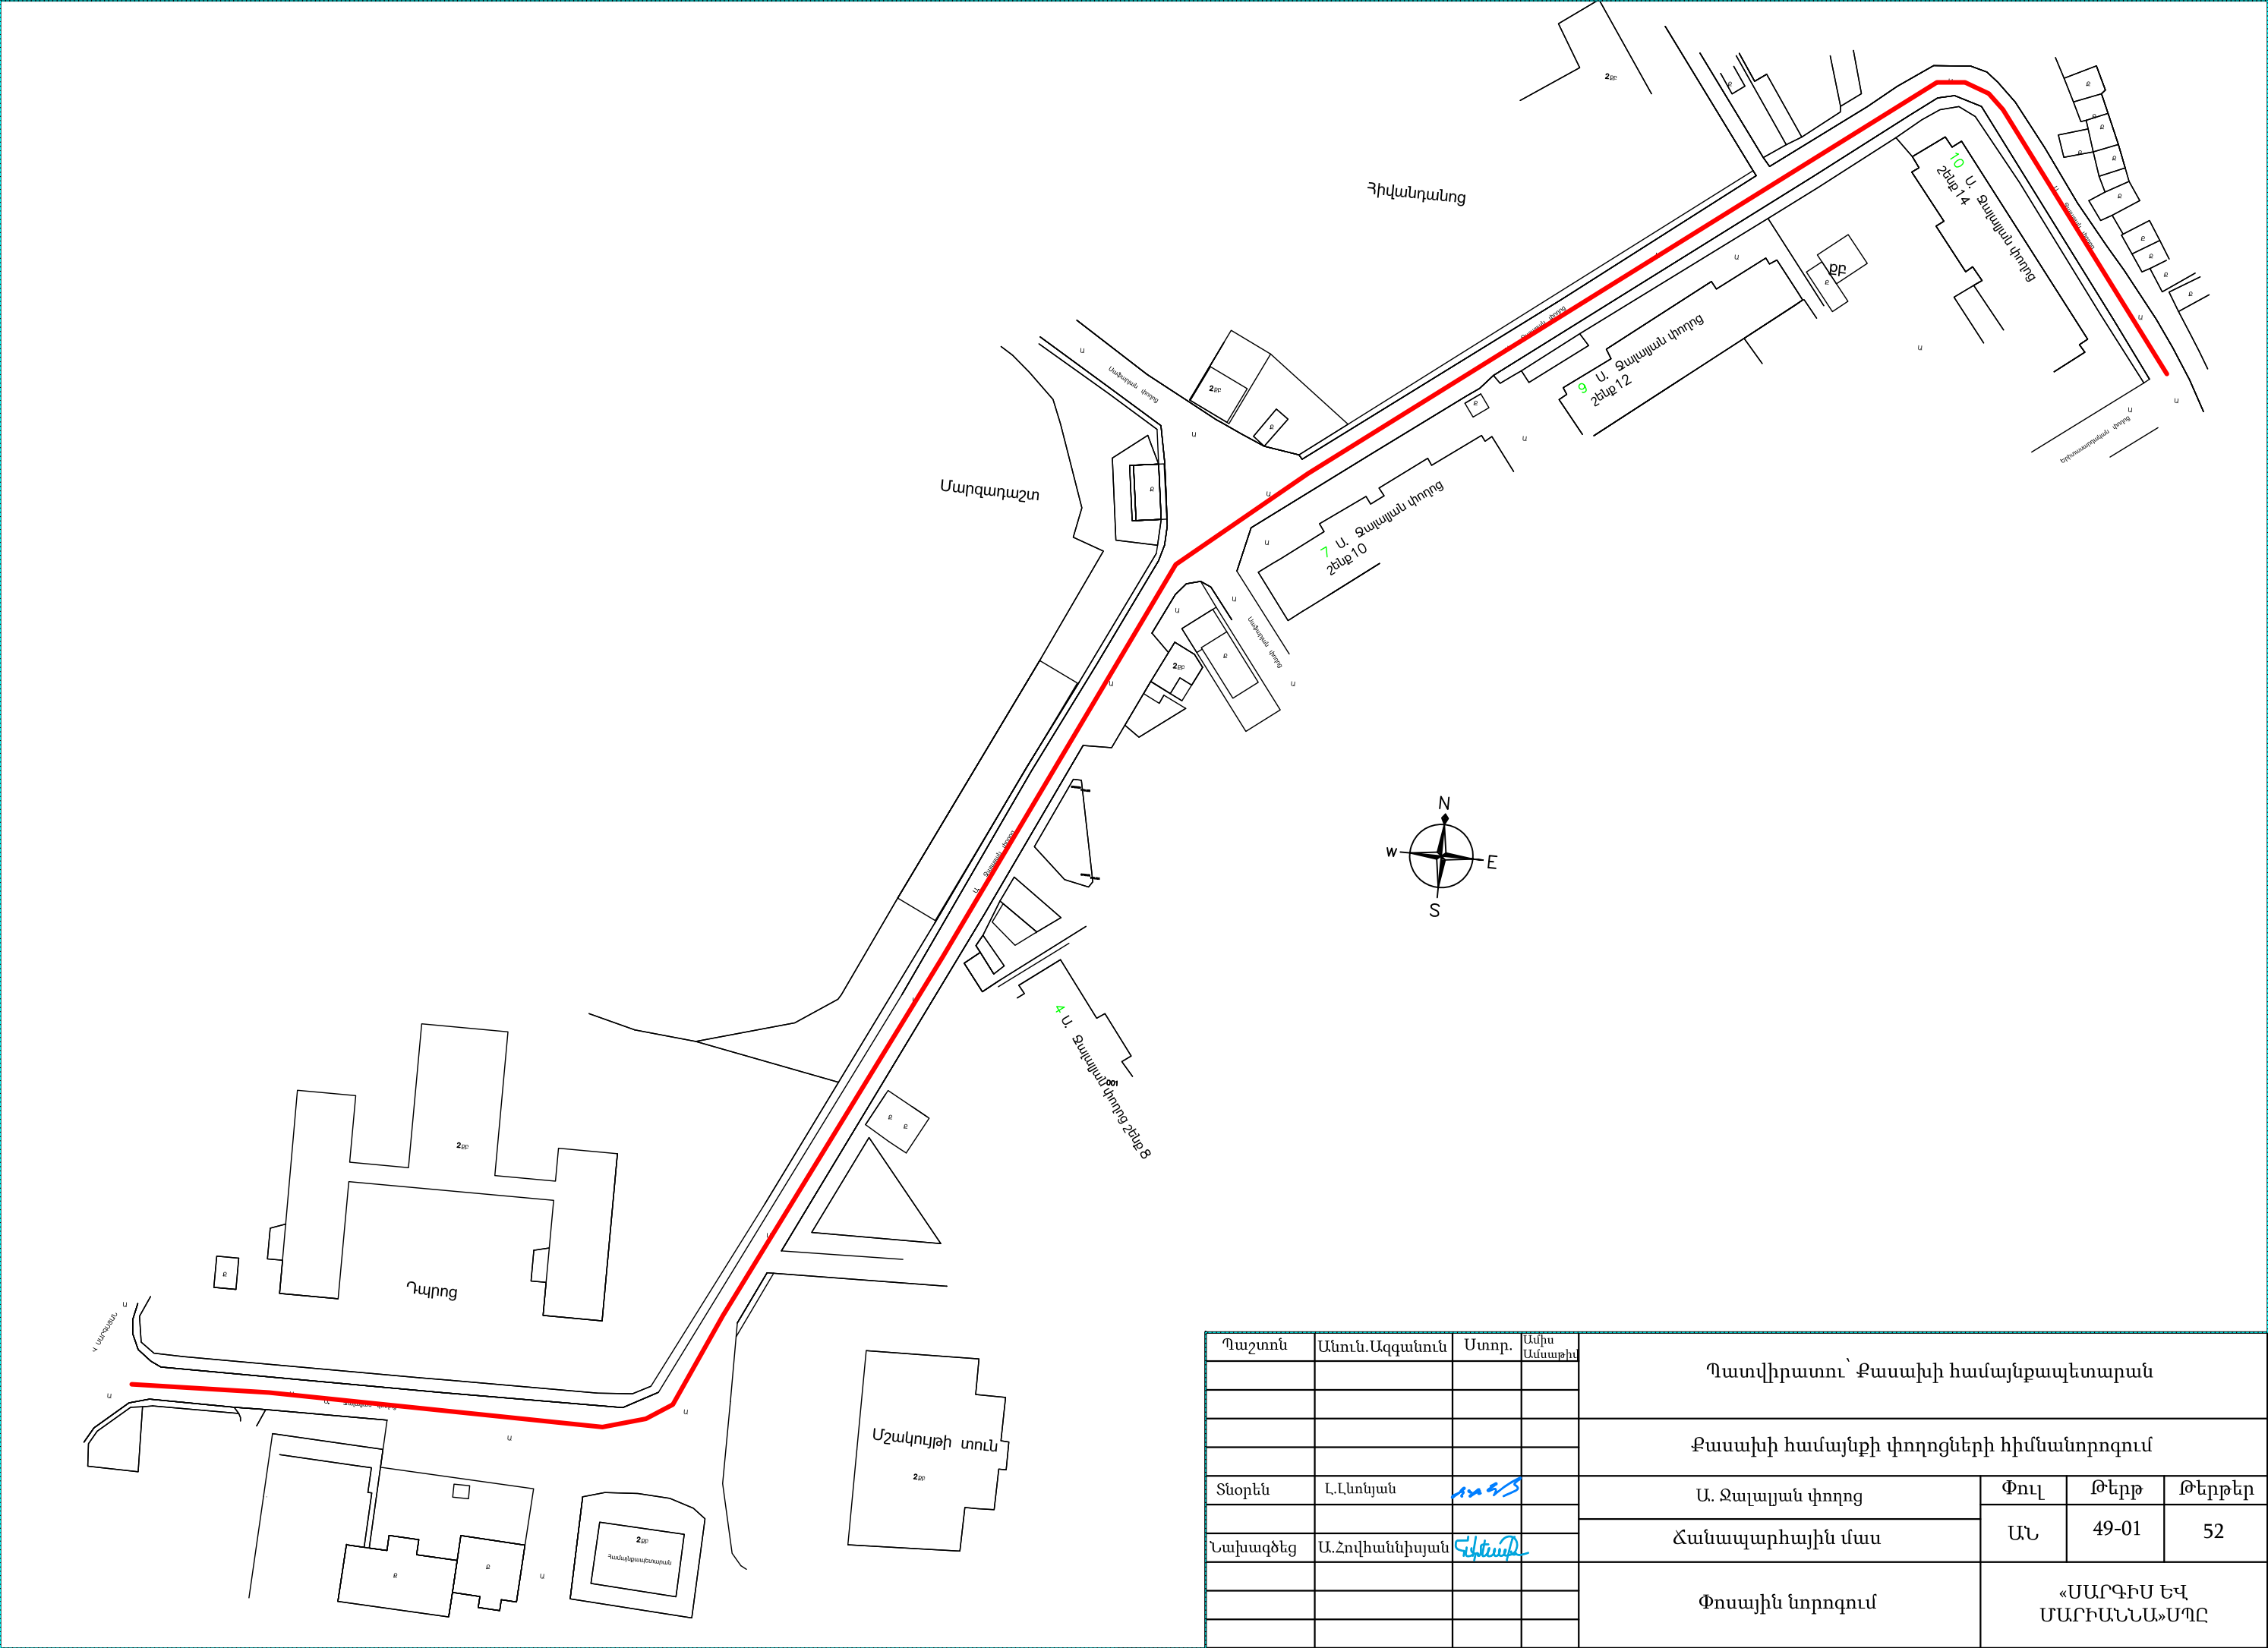

Պաշտոն	Անուն.Ազգանուն	Ստոր.	Ամիս (Ամսաթիվ)	Պատվիրատու՝ Քասախի համայնքապետարան		
				Քասախի համայնքի փողոցների հիմնանորոգում		
Տնօրեն	Լ.Լևոնյան	Կն		Ա. Զալալյան փողոց	Փուլ	Թերթ
Նախագծեց	Ա.Հովհաննիսյան	Կն		Ճանապարհային մաս	ԱՆ	49-01
				Փոսային նորոգում		
				«ՄԱՐԳԻՍ ԵՎ ՄԱՐԻԱՆՆԱ»ՍՊԸ		

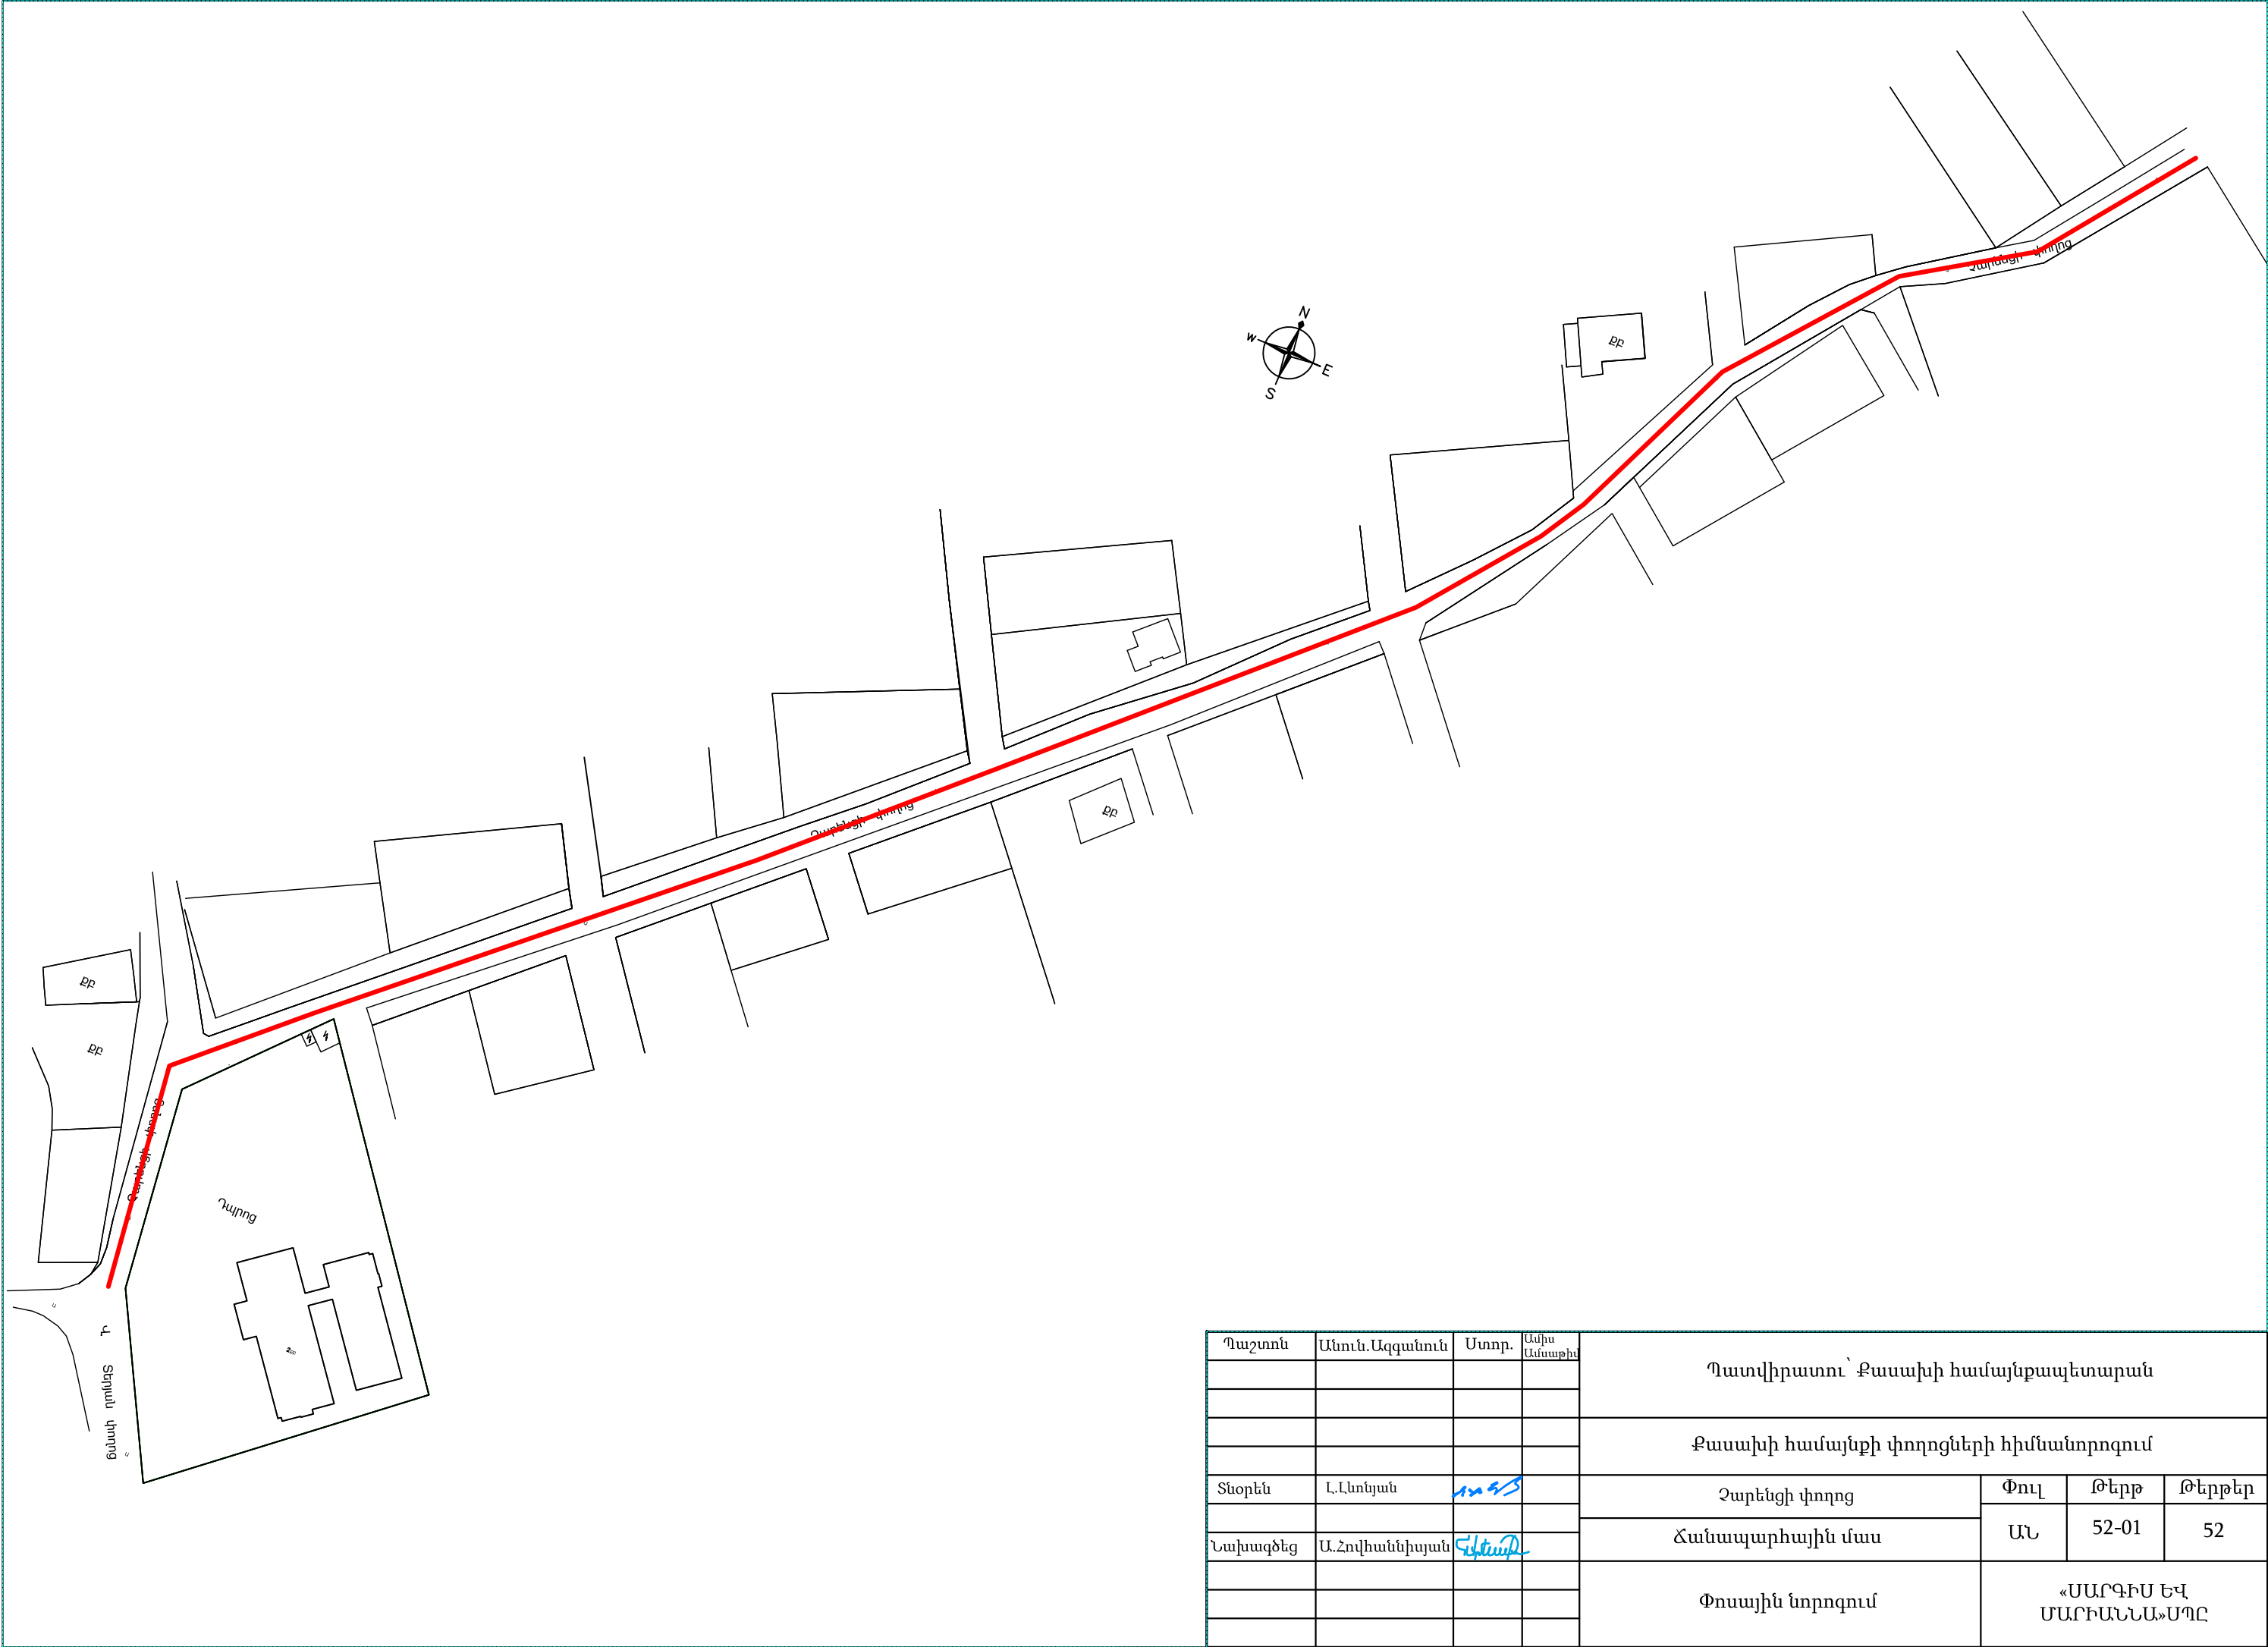

Պաշտոն	Անուն.Ազգանուն	Ստոր.	Ամիս (ամսաթիվ)	Պատվիրատու՝ Քասախի համայնքապետարան		
				Քասախի համայնքի փողոցների հիմնանորոգում		
Տնօրեն	Լ.Լևոնյան	Լ.Լ.		Չարենցի փողոց	Փուլ	Թերթ
Նախագծեց	Ա.Հովհաննիսյան	Ա.Հ.		Ճանապարհային մաս	ԱՆ	52-01
				Փոսային նորոգում		
				«ՄԱՐԳԻՍ ԵՎ ՄԱՐԻԱՆՆԱ» ՍՊԸ		