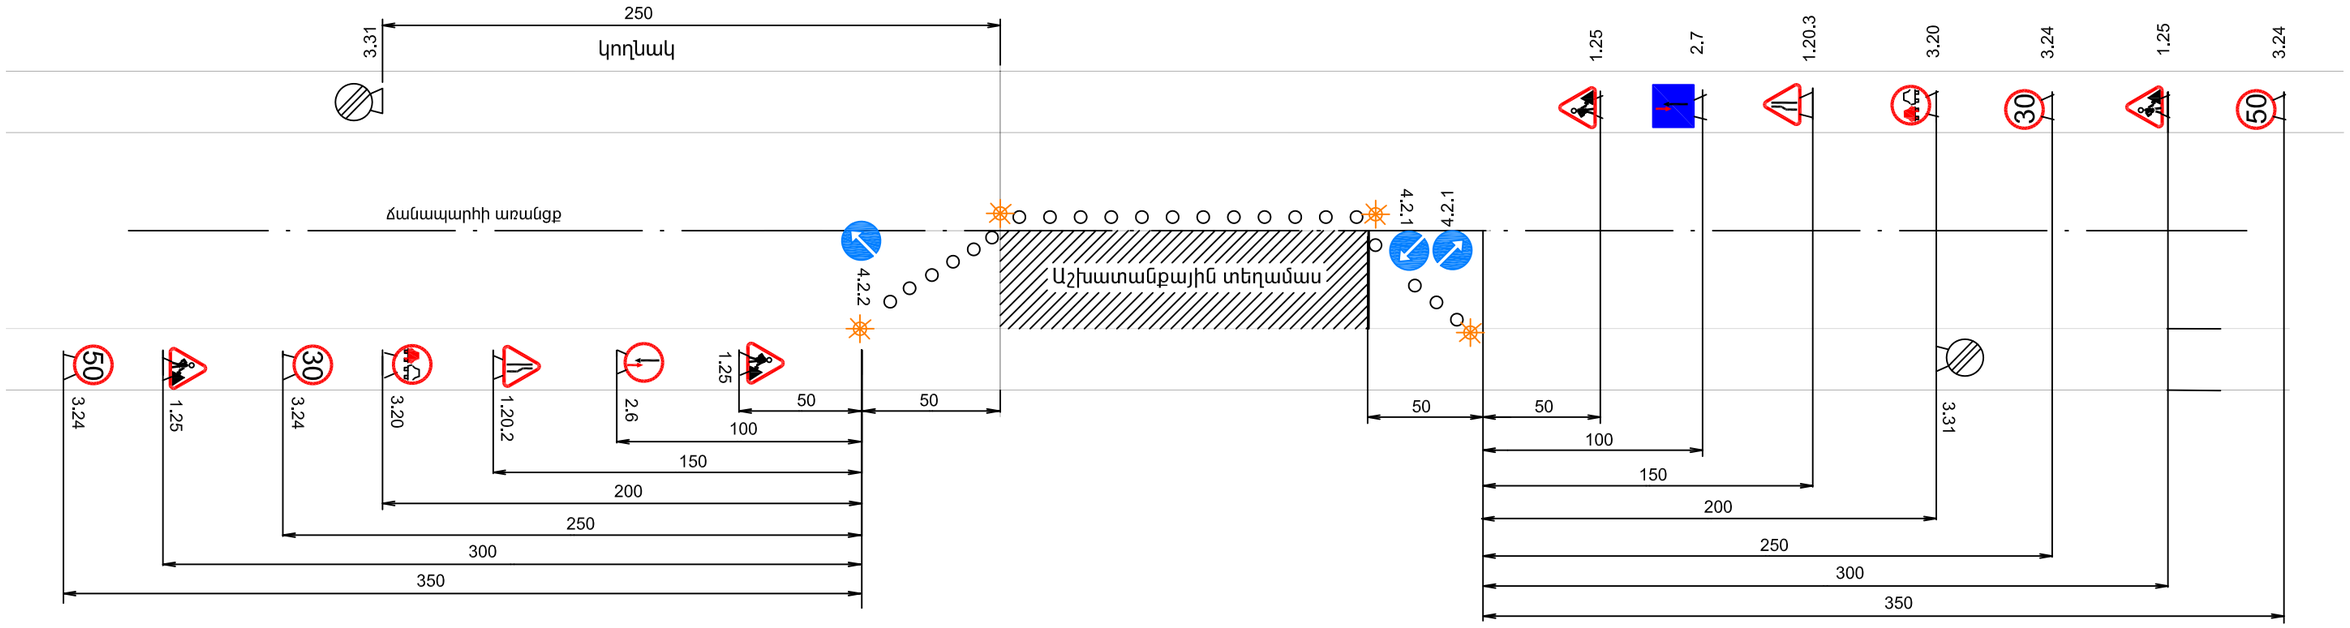

Պայմանական նշաններ

1.25	Ճանապարհային աշխատանքներ	3.31	Բոլոր սահմանափակումների վերջ
1.20.2	Ճանապարհի նեղացում	4.2.1	Արգելքի շրջանցում աջից
1.20.3	Ճանապարհի նեղացում	4.2.2	Արգելքի շրջանցում ձախից
3.20	Վազանցն արգելվում է	2.6	Հանդիպակաց շարժման առավելություն
70 50 30 3.24	Առավելագույն արագության սահմանափակում	2.7	Առավելություն հանդիպակաց շարժման նկատմամբ
			Լուսաազդանշանային առկայծող լապտեր

Թերթ 1

Քասախ համայնքի փողոցների հիմնանորոգում

Երթևեկության կարգավորման սխեմա

ՕԲՅԵԿՏԻ ԱՆՎԱՆՈՒՄԸ . . . . . .
NAME OF WORKS . . . . . .
ՊԱՏՎԻՐԱՏՈՒ . . . . . .
CLIENT . . . . . .
ԿԱՊԱԼԱՌՈՒ . . . . . .
CONTRACTOR . . . . . .
ՇԻՆԱՐԱՐԱԿԱՆ ԱՇԽԱՏԱՆՔՆԵՐԻ ՍԿԻԶԲ . . . . . .
.
DEADLINES OF CONSTRACTION BEGINNING . . . . . .
ՎԵՐՋ . . . . . .
END . . . . . .
ԼՐԱՑՈՒՑԻՉ ՏԵՂԵԿՈՒԹՅՈՒՆՆԵՐԻ ՀԱՄԱՐ ԶԱՆԳԵԼ ՀԵՌ. . . . .
. .
PHONE NUMBER FOR ADDITIONAL INFORMATION . . . . . .

Թերթ 2

Քասախ համայնքի փողոցների հիմնանորոգում

Օբյեկտի սկզբում և վերջում տեղադրվող տիպային նշան

ՏԻՊ -1

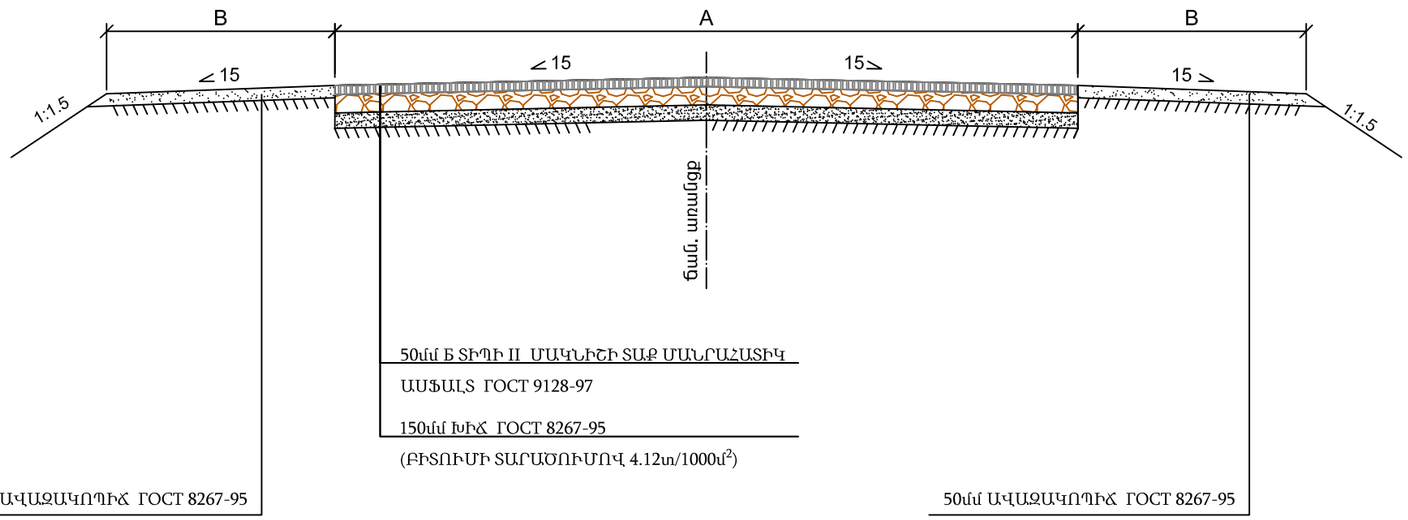

Ծանոթություն
1. Առանց մասշտաբի
2. A - Երթևեկելի մաս
3. B - Կողնակ
4. Բոլոր չափերը և ծավալները տրված են համապատասխան ամփոփագրերում

Թերթ 3

Քասախ համայնքի փողոցների հիմնանորոգում

Ճանապարհի հագուստի կոնստրուկցիա