

«ԷԴԱՐ ՓՐՈԶԵԲԹ»
ՍՊԸ



«ЭДАР ПРОДЖЕКТ»
ООО

ՕԲՅԵԿՏ՝ ՀՈՐԲԱՏԵՂ ԲՆԱԿԱԿԱՅՐԻ ՈՌՈԳՄԱՆ ԱՌԿԻ ԿԱՌՈՒՑՈՒՄ

ԼՇԽԱՏԱՆՔԱՅԻՆ ՄԵԽԱՆԻԾ

ՊԱՏՎԻՐԱՏՈՒ՝

ԵՂԵԳԻՍԻ ՀԱՄԱՅՆՔԱՊԵՏԱՐԱՆ

ՀԱՄԱՅՆՔԻ ՂԵԿԱԿԱՐ՝

Ա. ՍՏԵՓԱՆՅԱՆ

ՍՊԸ ՏՆՕՐԵՆ՝

Գ. ՄԵՍՐՈՊՅԱՆ

ՀՈՐԲԱՏԵՂ ԲՆԱԿԱՎԱՅՐԻ ՈՌՈԳՄԱՆ ԱՌՎԻ ԿԱՌՈՒՑՈՒՄ

ԲԱՑԱՏՐԱԳԻՐ

«ՀՈՐԲԱՏԵՂ ԲՆԱԿԱՎԱՅՐԻ ՈՌՈԳՄԱՆ ԱՌՎԻ ԿԱՌՈՒՑՈՒՄ»-ի նախագիծը կատարված է ԵՂԵԳԻՍԻ ՀԱՄԱՅՆՔԱՊԵՏԱՐԱՆԻ պատվերով:

Որպես ելակետային տվյալներ ծառայել են՝

1. ԵՂԵԳԻՍԻ ՀԱՄԱՅՆՔԱՊԵՏԱՐԱՆ -ի կողմից տրված առաջադրանքը և

ՎՁՄ ԵՎ ԳՀ ԾՁԲ 2024/11 պայմանագիրը:

2. Փաստացի ուսումնասիրության և չափագրության ընթացքում ստացված աշխատանքային ծավալները:

Նախատեսված է իրականացնել 200,00զմ գումարային երկարությամբ մետաղե կիսախողովակներով ոռոգման համակարգ: Ներկայումս ոռոգման համակարգը հոսում է հողային հունով, ինչի հետևանքով առաջանում են ջրի կորուստներ և հնարավոր չի լինում կազմակերպել ոռոգման պրոցեսը: Այդ իսկ պատճառով նախատեսվում է հողային առվում տեղադրել $\Phi 530 \times 5$ մմ մետաղական կիսախողովակներից ոռոգման խողովակաշար, որը նվազագույնի կհասցնի ջրի կորուստները և հնարավորություն կտա կազմակերպել տվյալ տեղամասի ոռոգման պրոցեսը: Ոռոգման առուները նախատեսված են մետաղական $\Phi 530 \times 5,0$ մմ կիսախողովակներից, որի վրա տեղադրված են $\Phi 159 \times 5,0$ մմ կարճախողովակներից ջրթողներ /տեղերը ճշգրտել շին աշխատանքների ժամանակ և համաձայնեցնել պատվիրատուի հետ/: Բոլոր մետաղական կիսախողովակները և խողովակները մշակվում են ուժեղ հակակոռոզիոն նյութերով:

Աշխատանքների մանրամասն ցանկը տես աշխատանքային ծավալներում:

ՊԱՀԱՆՋՎՈՂ ԱՇԽԱՏԱՆՔԱՅԻՆ ՌԵՍՈՒՐՍՆԵՐԻ ՑԱՆԿ				
Հ/Հ	ԱՆՎԱՆՈՒՄԸ	ՔԱՆԱԿ	ՈՐԱԿԱՎՈՐՈՒՄ	ԱՇԽ. ՓՈՐՁ / ՏԱՐԻ/
1	Աշխղեկ	1	ԲԱՐՁՐԱԳՈՒՅՆ, ԱՐԴՅՈՒՆԱԲԵՐԱԿԱՆ և ՔԱՂԱՔԱՑԻԱԿԱՆ ՇԻՆԱՐԱՐՈՒԹՅՈՒՆ	3
2	Հիդրոտեխնիկ	1	ՀԱՄԱՊԱՏԱՍԽԱՆ	3
3	Բանվոր	3	ՑԱՆԿԱՑԱԾ	

ՊԱՀԱՆՋՎՈՂ ԼԻՑԵՆԶԻԱՆԵՐԻ ՑԱՆԿ		
Հ/Հ	ԱՆՎԱՆՈՒՄԸ	ԾԱՆՈԹՈՒԹ.
1	Բնակելի, Հասարակական և Արտադրական	
2	Հիդրոտեխնիկական	

ՊԱՀԱՆՋՎՈՂ ՄԵՔԵՆԱ-ՄԵԽԱՆԻԶՄՆԵՐԻ ՑԱՆԿ			
Հ/Հ	ԱՆՎԱՆՈՒՄԸ	ՄԱԿՆԻՇ	ՔԱՆԱԿ
1	Ավտոինքնաթափ	ՑԱՆԿԱՑԱԾ	1
2	Ավտոկռունկ	ՑԱՆԿԱՑԱԾ	1
3	Էքսկավատոր	ՑԱՆԿԱՑԱԾ	1

ԳԾԱԳՐԵՐԻ ՑԱՆԿ

Հ/Հ	ԹԵՐԹ	ԾԱՆՈԹՈՒԹ.
1	ԸՆԴՀԱՆՈՒՐ ՏՎՅԱԼՆԵՐ	
2	ԳԼԽԱՎՈՐ ՀԱՏԱԿԱԳԻԾ	
3	ՈՌՈԳՄԱՆ ՑԱՆՑԻ ՀԱՏԱԿԱԳԻԾ ՆԿ1-ՆԿ2	
4	ՈՌՈԳՄԱՆ ՑԱՆՑԻ ՀԱՏԱԿԱԳԻԾ ՆԿ3-ՆԿ4	
5	ԵՐԿԱՅՆԱԿԱՆ ԿՏՐՎԱԾՔ ՆԿ1-ՆԿ2	
6	ԵՐԿԱՅՆԱԿԱՆ ԿՏՐՎԱԾՔ ՆԿ3-ՆԿ4	
7	ԱՇԽԱՏԱՆՔՆԵՐԻ ԵՎ ՆՅՈՒԹԵՐԻ ՄԱՍՆԱԳԻՐ	
8	ԱՇԽԱՏԱՆՔՆԵՐԻ ԵՎ ՆՅՈՒԹԵՐԻ ՄԱՍՆԱԳԻՐ	
9	ԱՆՎՏԱՆԳՈՒԹՅԱՆ ՏԵԽՆԻԿԱՅԻ ՀՐԱՀԱՆԳՆԵՐ	
10	ՀԻՄՆԱԿԱՆ ՄԵՔԵՆԱ ՄԵԽԱՆԻԶՄՆԵՐ	
11	ՇԻՆԱՐԱՐՈՒԹՅԱՆ ԿԱԶՄԱԿԵՐՊՈՒՄ	

ՈՒՇԱԴՐՈՒԹՅՈՒՆ

- Աշխատանքների ընթացքում ստորգետնյա կոմունիկացիաների ի հայտ գալու դեպքում դադարեցնել աշխատանքները և դիմել համապատասխան կառույցների: Հետագա աշխատանքները շարունակել միայն համապատասխան կառույցների հետ համաձայնեցնելուց հետո:
- Շինարարության ընթացքում պետական կամ մասնավոր գույքին պատճառված վնասները փոխհատուցում է կապալառու կազմակերպությունը:

ԾԱՆՈԹՈՒԹՅՈՒՆ

- Շինարարության անվտանգությունը ապահովում է Կապալառու կազմակերպությունը:
- Կառուցվածքների տեղերը ճշտվում են շինարարության ընթացքում

ԾԱՆՈԹՈՒԹՅՈՒՆ

Աշխատանքները իրականացվելու են դժվարանցանելի տեղամասերում, որտեղ մեքենա-մեխանիզմների մոտեցումը դժվարին է: Բոլոր շին. աշխատանքները իրականացվելու են ձեռքով:

E A L L C	ՀՈՐԲԱՏԵՂ ԲՆԱԿԱՎԱՅՐԻ ՈՌՈԳՄԱՆ ԱՌՎԻ ԿԱՌՈՒՑՈՒՄ			ՊԱՅՄԱՆԱԳԻՐ N42Մ ԵՎ ԳՀ ԾՁԲ 2024/11		
			ՆԱԽԱԳԻԾ	ՓՈՒԼ	ԹԵՐԹ	ԹԵՐԹԵՐ
	ՏՆՕՐԵՆ	Գ. ՄԵՍՐՈՊՅԱՆ		ԱՆ	1	
	ՆԱԽԱԳԾԵՑ	Ս. ԳԱՄՊԱՐՅԱՆ		ԸՆԴՀԱՆՈՒՐ ՏՎՅԱԼՆԵՐ	«ԷՂԱՐ ՓՐՈՋԵԿՏ» ՍՊԸ	

ՀԱՏՎԱԾ 2

ՀԱՏՎԱԾ 1



ՏՆՕՐԵՆ

ՆԱԽԱԳԾԵՑ

ՀՈՐԲԱՏԵՂ ԲՆԱԿԱՎԱՅՐԻ ՈՌՈԳՄԱՆ ԱՌԿԻ ԿԱՌՈՒՑՈՒՄ

Գ. ՄԵՍՐՈՊՅԱՆ

Ս. ԳԱՄՊՈՐՅԱՆ

ՆԱԽԱԳԻԾ

ԳԼԽԱՎՈՐ ՀԱՏԱԿԱԳԻԾ


ՊԱՅՄԱՆԱԳԻՐ
ՆԿԱՄ ԵՂ ԳՅ ԾՁԲ 2024/11

ՓՈՒԼ



ԹԵՐԹ

ԹԵՐԹԵՐ

ՄԴՈ

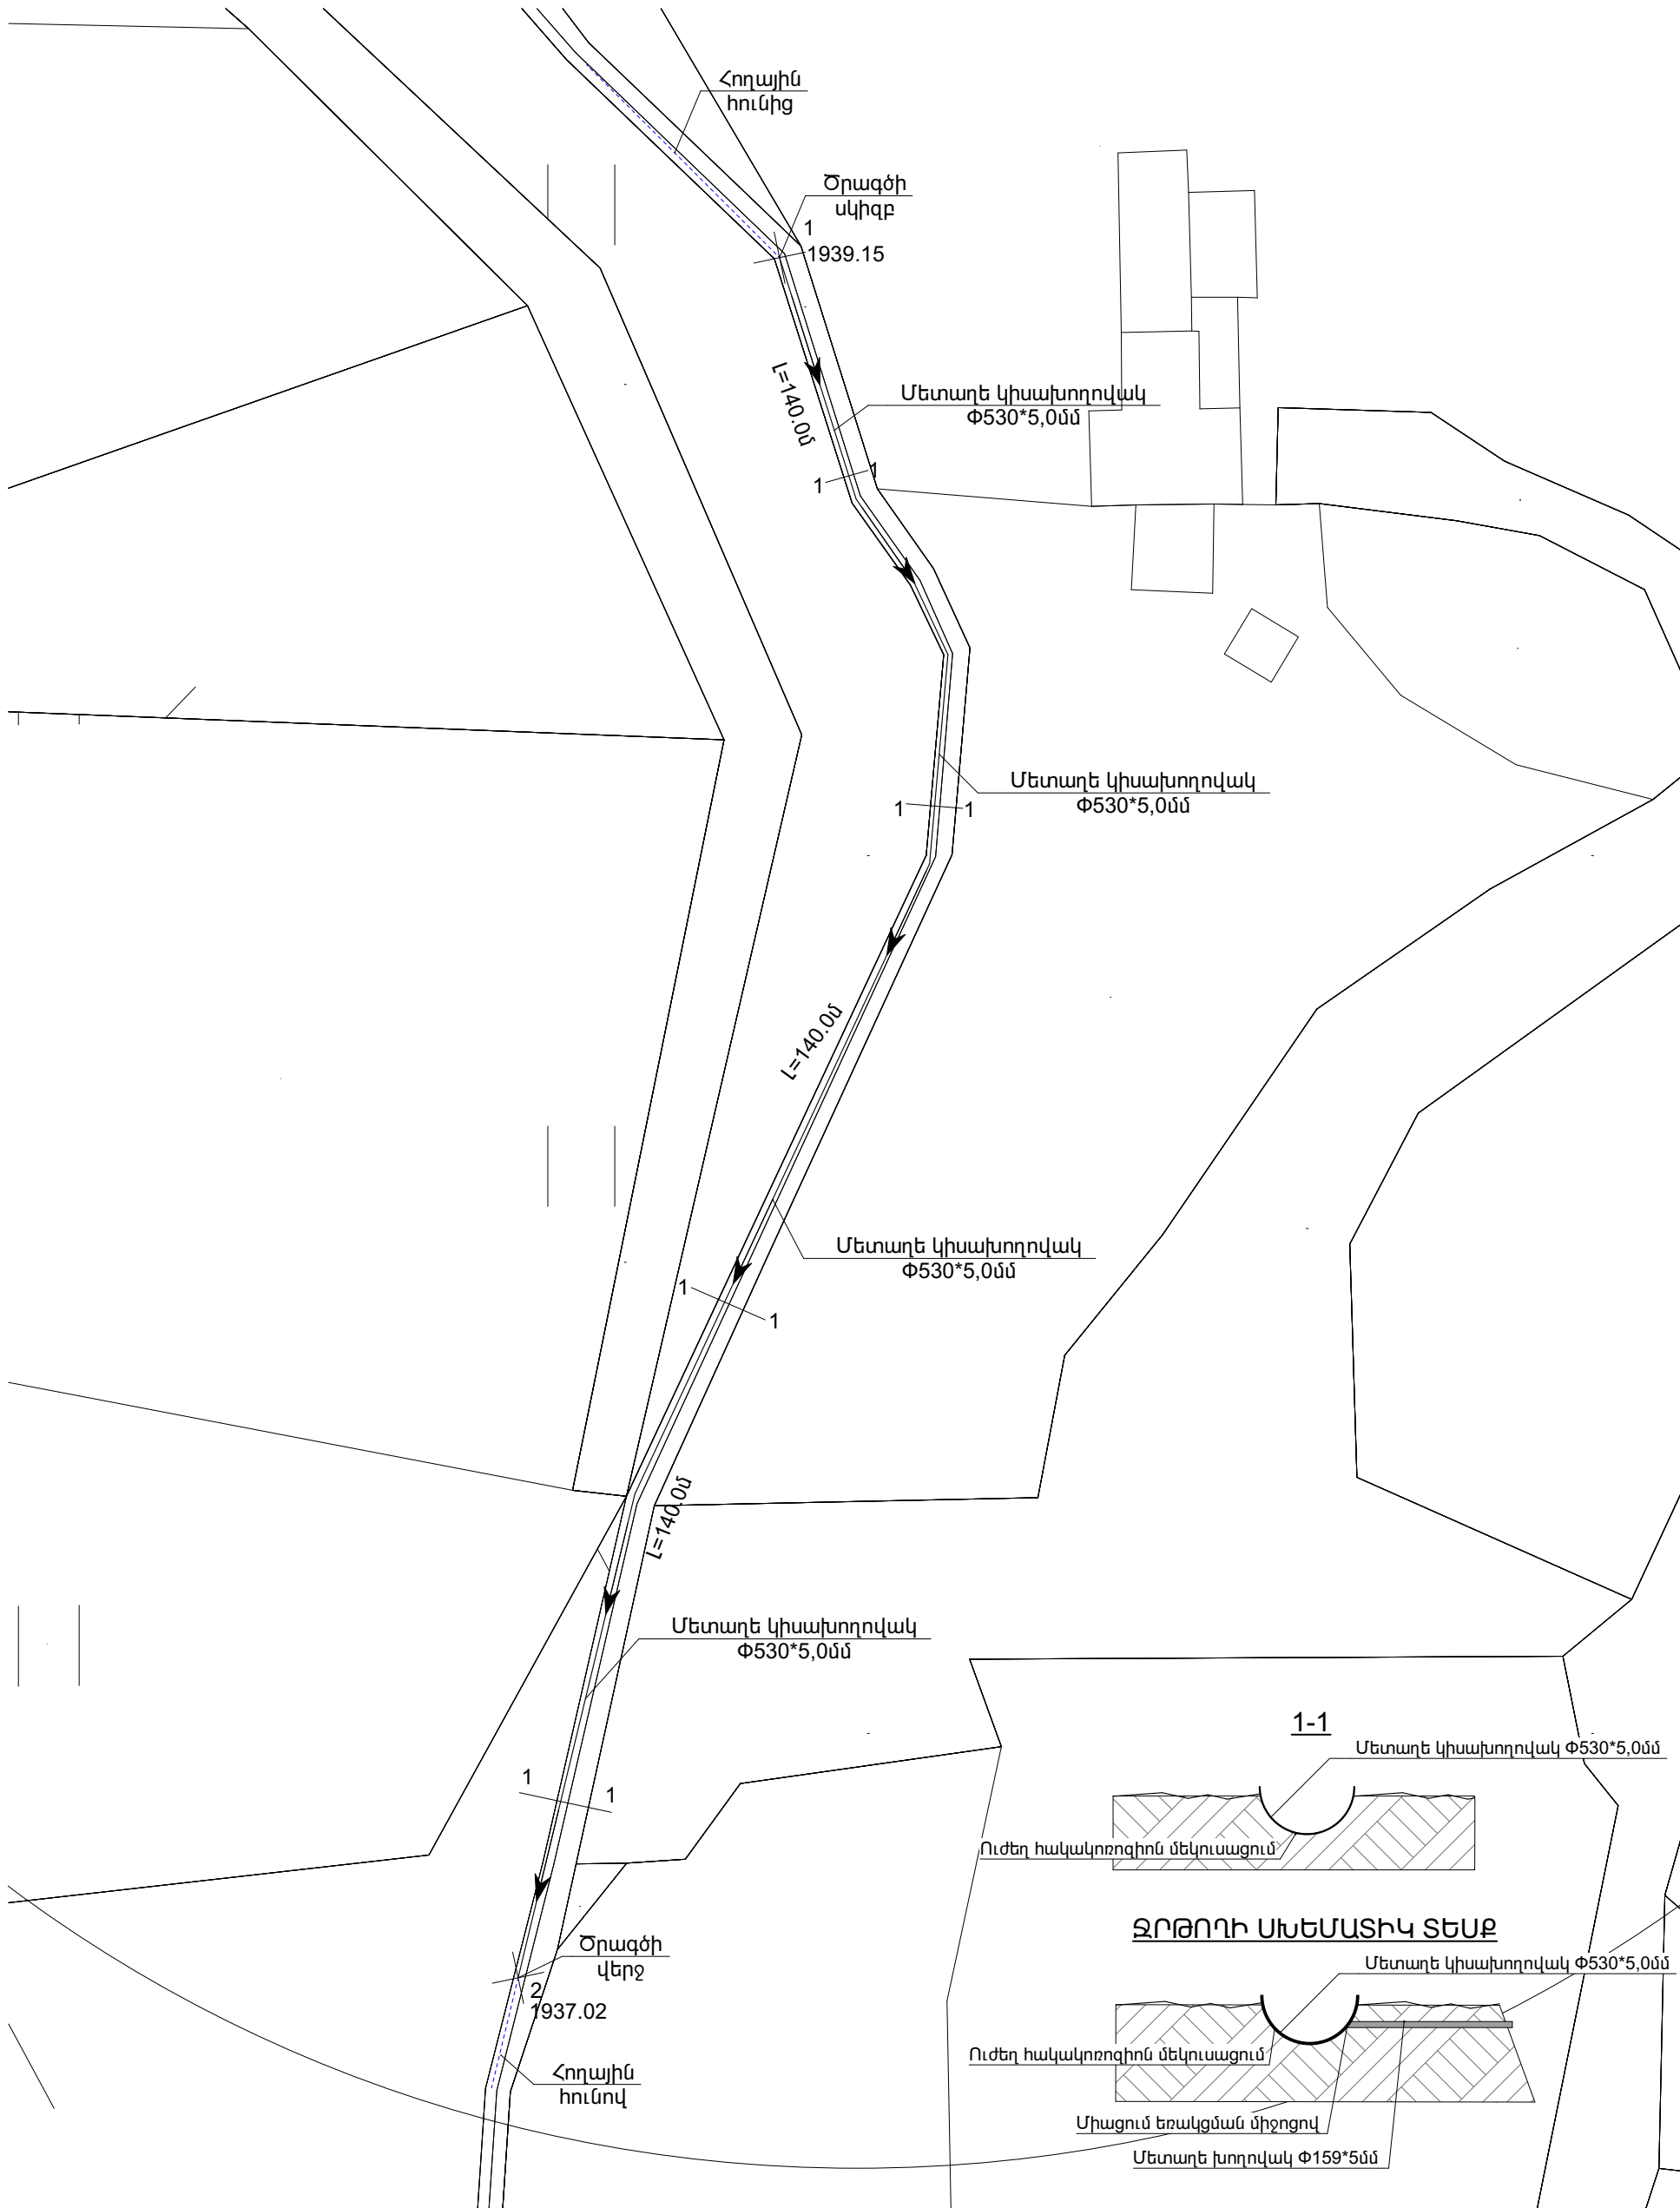


	ՀՈՐԲԱՏԵՂ ԲՆԱԿԱՎԱՅՐԻ ՈՌՈԳՄԱՆ ԱՌԿԻ ԿԱՌՈՒՑՈՒՄ			ՊԱՅՄԱՆԱԳԻՐ ՌԿԱՄ ԵՂ ԳՅ ԾՁԲ 2024/11		
	ՏՆՕՐԵՆ	Գ. ՄԵՍՐՈՊՅԱՆ		ՆԱԽԱԳԻԾ		
	ՆԱԽԱԳԾԵՑ	Ս. ԳԱՍՊԱՐՅԱՆ				
				ՈՌՈԳՄԱՆ ՑԱՆՑԻ ՀԱՏԱԿԱԳԻԾ ՆԿ1-ՆԿ2		
				ՓՈՒԼ	ԹԵՐԹ	ԹԵՐԹԵՐ
				ԱՆ	3	
				«ԷՆԱՐ ՓՐՈԶԵԹ» ՍՊԸ		

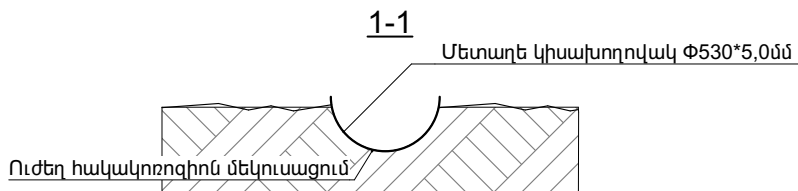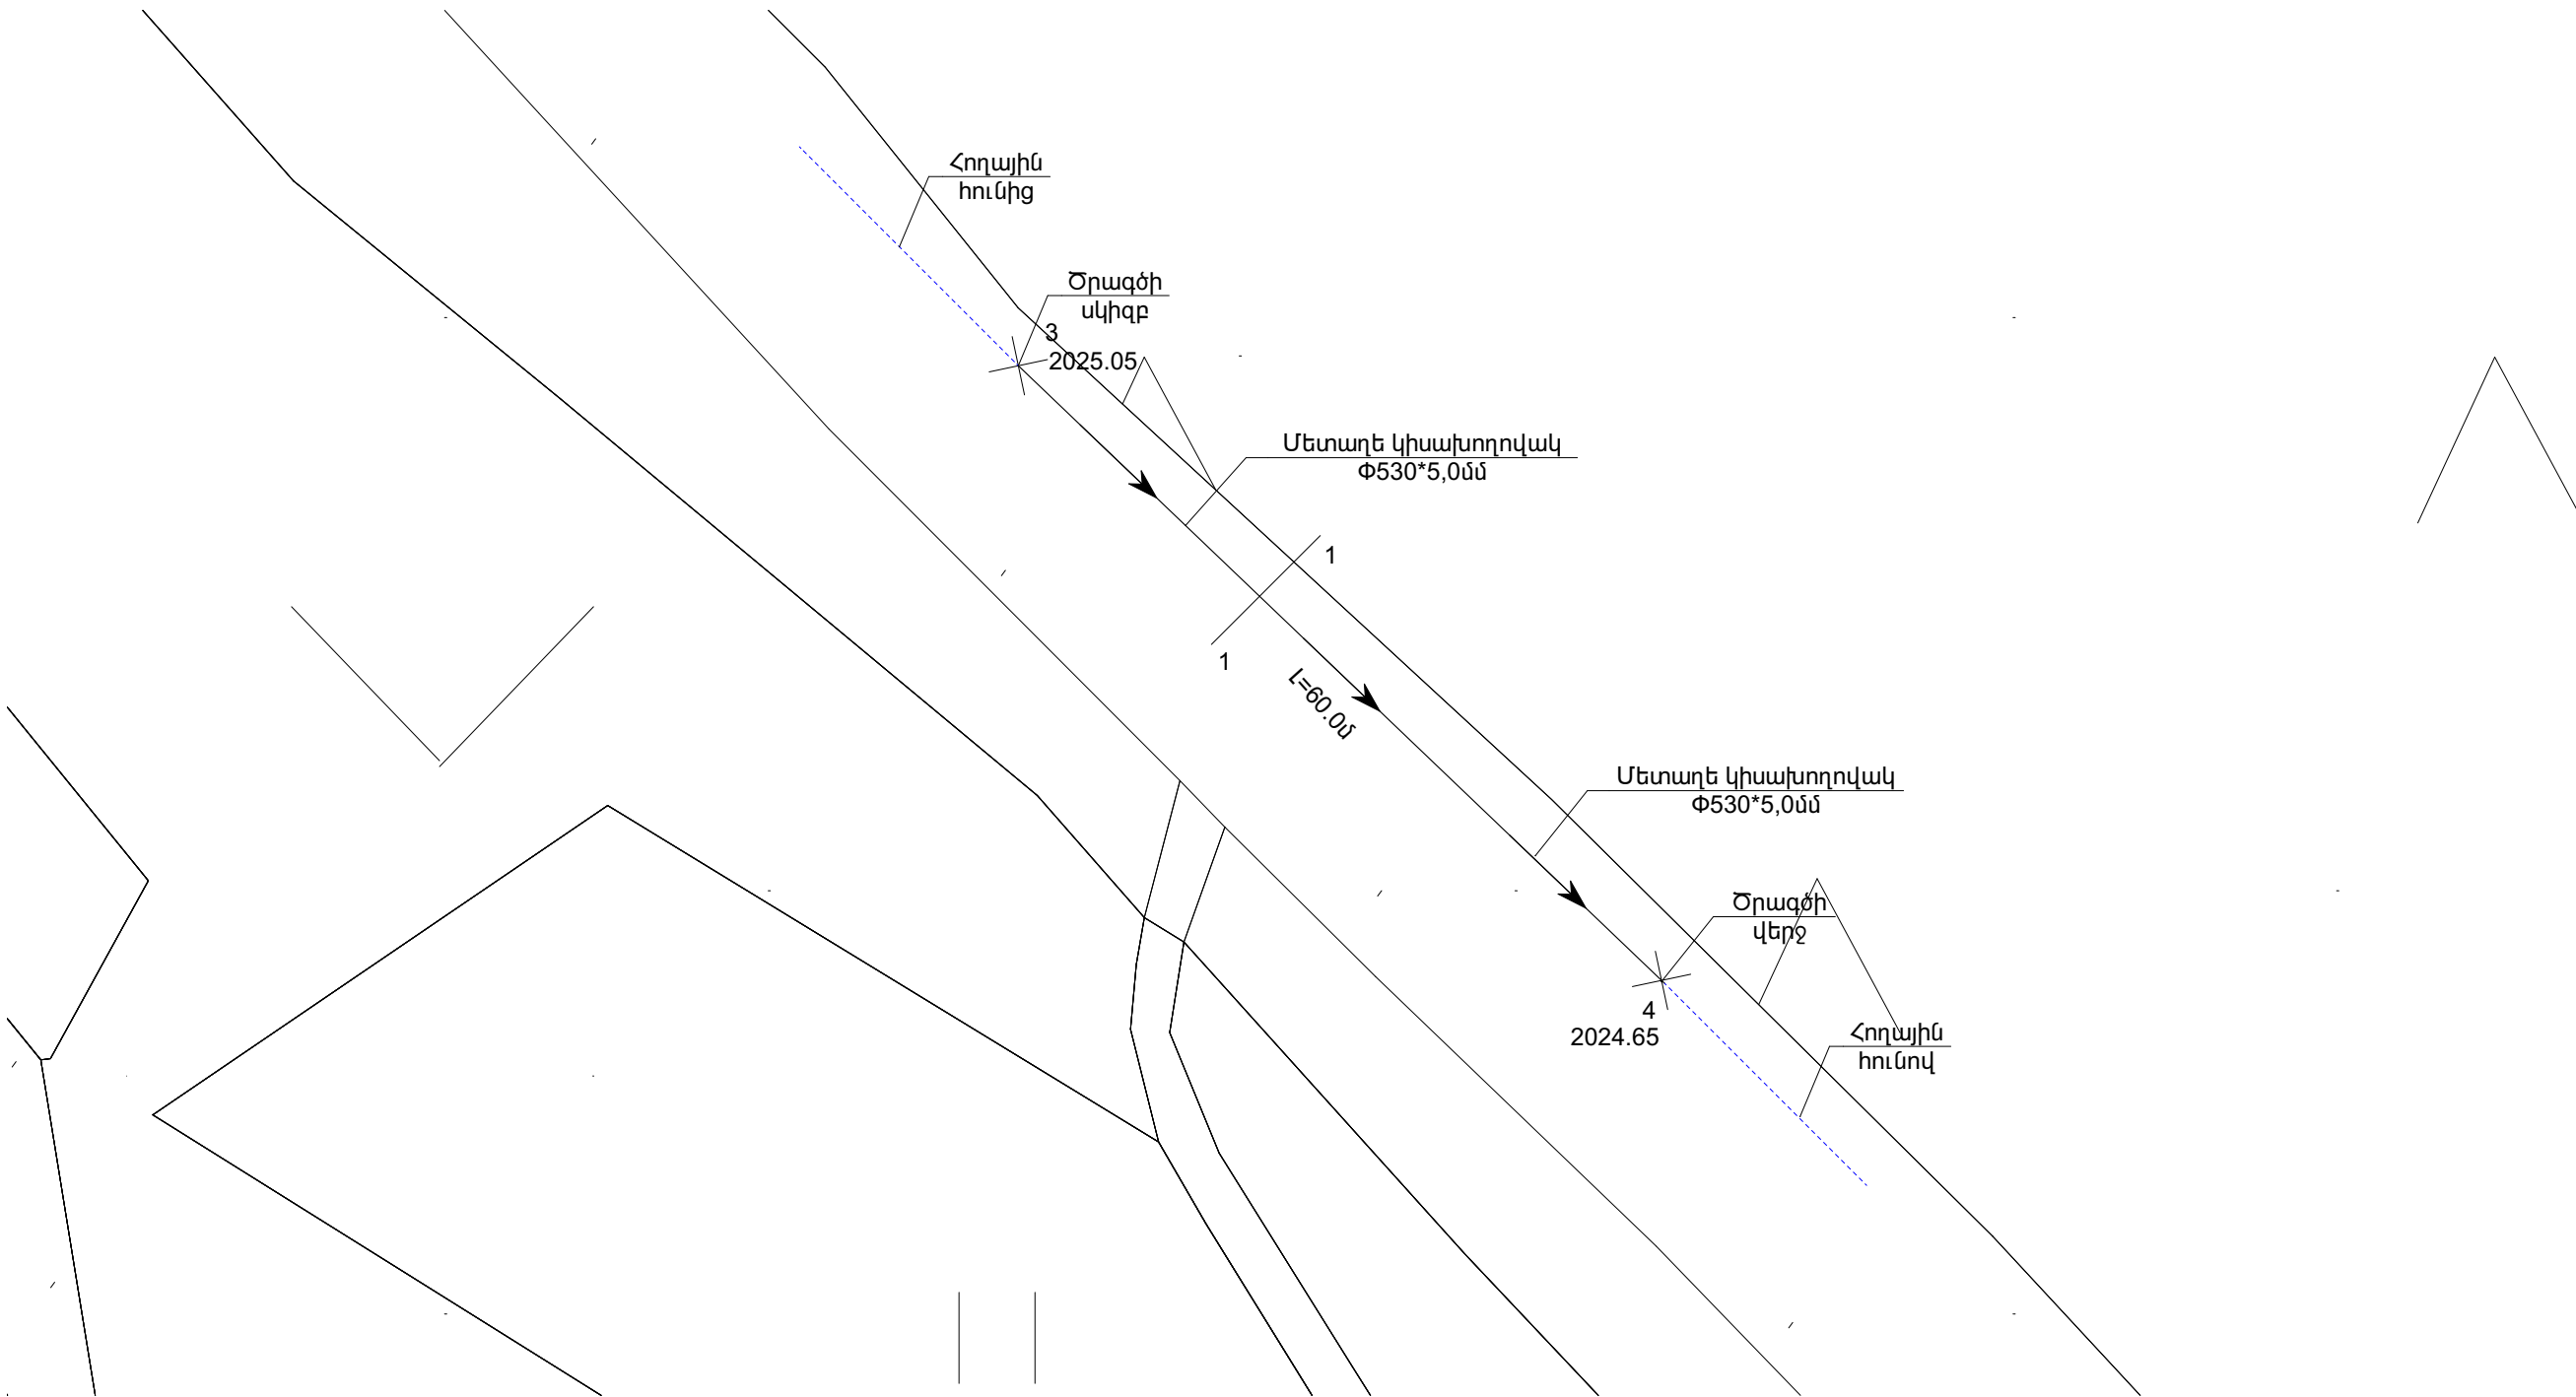

	ՀՈՐԲԱՏԵՂ ԲՆԱԿԱՎԱՅՐԻ ՈՌՈԳՄԱՆ ԱՌԿԻ ԿԱՌՈՒՑՈՒՄ			ՊԱՅՄԱՆԱԳԻՐ N42Մ ԵՅ ԳՀ ԾՁԲ 2024/11		
				ՓՈՒԼ	ԹԵՐԹ	ԹԵՐԹԵՐ
	ՏՆՕՐԵՆ	Գ. ՄԵՍՐՈՊՅԱՆ		ԱՆ	4	
	ՆԱԽԱԳԾԵՑ	Ս. ԳԱՍՊԱՐՅԱՆ		«ԷՂԱՐ ՓՐՈՋԵԿՏ» ՍՊԸ		
				ՈՌՈԳՄԱՆ ՑԱՆՑԻ ՀԱՏԱԿԱԳԻԾ ՆԿ3-ՆԿ4		


ԵՐԿԱՅՆԱԿԱՆ ԿՏՐՎԱԾՔ ՆԿ1-ՆԿ2

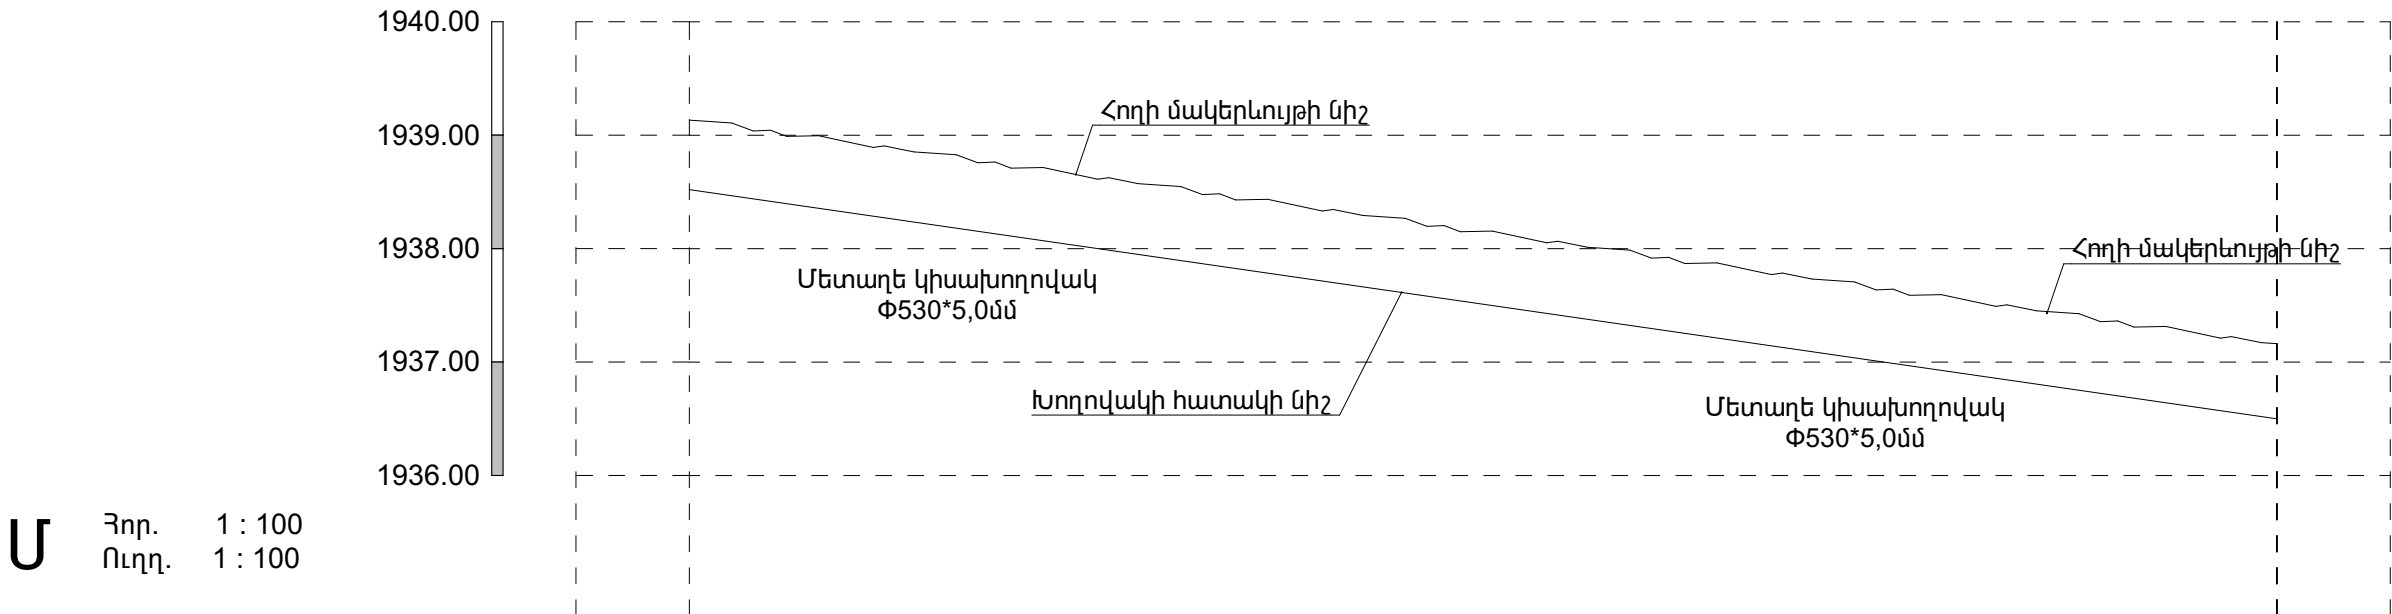

Նախագծվող հատակի միջը	1938,65	1936,52
Հողի նախագծային միջը	1938,65	1936,52
Հողի բնական միջը	1939,15	1937,02
Խողովակի տիպը և հիդրավլիկական պարամետրերը	Մեծաղե կիսախողովակ Φ530*5,0մմ	
Թեքություն	0.022	
Հեռավորություն (մ)	140.00	
Երկարություն , մ	140.00	
Նշահարման կետեր	ՆԿ1+ 00.00	ՆԿ2+ 00.00
Ուղեգծի հատակագիծ		
Երկրաբանություն	1 IV, V	

	ՀՈՐԲԱՏԵՂ ԲՆԱԿԱՎԱՅՐԻ ՈՌՈԳՄԱՆ ԱՌԿԻ ԿԱՌՈՒՑՈՒՄ			ՊԱՅՄԱՆԱԳԻՐ ՆԿԱՄ ԵՅ ԳՅ ԾՁԲ 2024/11		
			ՆԱԽԱԳԻԾ	ՓՈՒԼ	ԹԵՐԹ	ԹԵՐԹԵՐ
	ՏՆՕՐԵՆ	Գ. ՄԵՍՐՈՊՅԱՆ		ԱՆ	5	
	ՆԱԽԱԳԾԵՑ	Ս. ԳԱՍՊԱՐՅԱՆ	ԵՐԿԱՅՆԱԿԱՆ ԿՏՐՎԱԾՔ ՆԿ1-ՆԿ2	«ԷՂԱՐ ՓՐՈՋԵԿՏ» ՍՊԸ		

ԵՐԿԱՅՆԱԿԱՆ ԿՏՐՎԱԾՔ ՆԿ3-ՆԿ4

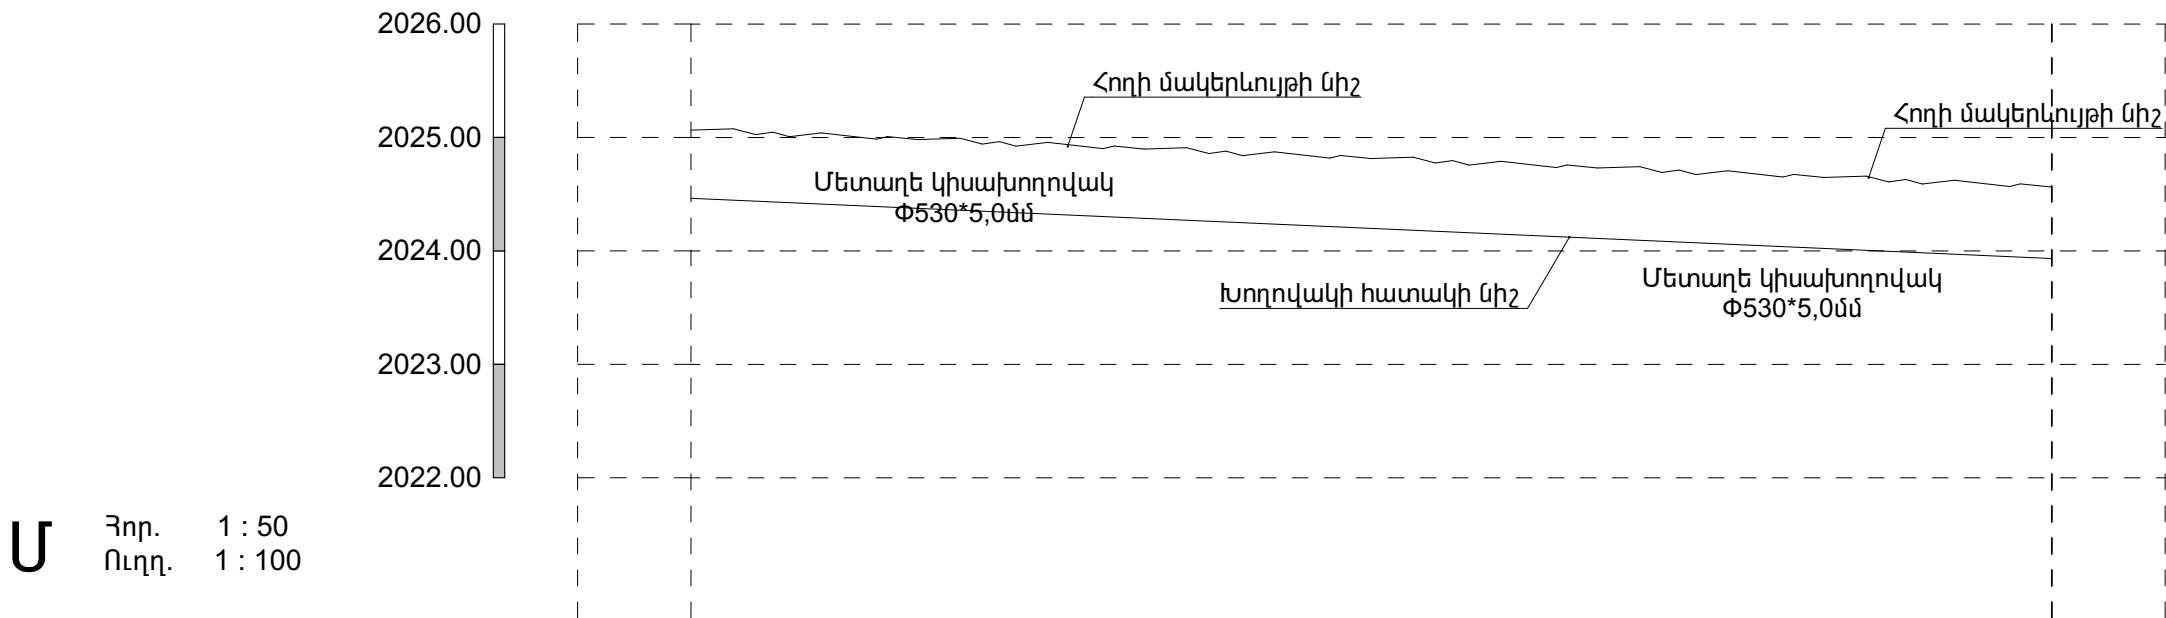

Մ Զոր. 1 : 50
Ուղղ. 1 : 100

Նախագծվող հատակի նիշ	2024,55	2024,15
Հողի նախագծային նիշ	2024,55	2024,15
Հողի բնական նիշ	2025,05	2024,65
Խողովակի տիպը և հիդրավլիկական պարամետրերը	Մետաղե կիսախողովակ ϕ530*5,0մմ	
Թեքություն	0.01	
Հեռավորություն (մ)	60.00	
Երկարություն , մ	60.00	
Նշահարման կետեր	ՆԿ1+00.00	ՆԿ2+00.00
Ուղեգծի հատակագիծ		
Երկրաբանություն	1 IV, V	

	ՀՈՐԲԱՏԵՂ ԲՆԱԿԱԿԱՅՐԻ ՈՌՈԳՄԱՆ ԱՌԿԻ ԿԱՌՈՒՑՈՒՄ			ՊԱՅՄԱՆԱԳԻՐ ՆԿԱՄ ԵՅ ԳՅ ԾՁԲ 2024/11		
			ՆԱԽԱԳԻԾ	ՓՈՒԼ	ԹԵՐԹ	ԹԵՐԹԵՐ
	ՏՆՕՐԵՆ	Գ. ՄԵՍՐՈՊՅԱՆ		ԱՆ	6	
	ՆԱԽԱԳԾԵՑ	Ս. ԳԱՍՊԱՐՅԱՆ		ԵՐԿԱՅՆԱԿԱՆ ԿՏՐՎԱԾՔ ՆԿ3-ՆԿ4	«ԷՂԱՐ ՓՐՈՑԵՔԹ» ՍՊԸ	

	ՀԱՏՎԱԾ 1	զմ/մ	140
1	Առկա առվի հատակի հարթեցում ձեռքով 4-րդ կարգի գրունտներում ручное выравнивание дна на грунтах 4 класса.	մ3/մ3	11.200
2	Հողախառը խճի մշակում 0.5 խմ տարողությամբ էքսկավատորով , ավտոմեքենաներին բարձունով /ներկրելու համար/ Обработка грунта и гравия экскаватором объёмом 0,5 куб.м, погрузка на автомобили /на ввоз/	մ3/մ3	44.800
3	Հողախառը խճի տեղափոխում Перевозка грунта и гравия	մ3/մ3	44.800
4	Հողախառը խիճից նախապատրաստական շերտի փռում խողովակների տակ Почвенная смесь закладывается из гравия под водопропускные трубы подготовительного слоя.	մ3/մ3	44.800
5	Խողովակաշարերի տեղադրում պողպատե կիսախողովակներից 530*5.0մմ տրամագծով, կտրումով Монтаж трубопроводов из стальных полутруб диаметр 530*5,0мм	զմ/մ	140.000
6	Կիսախողովակների ներքին մակերևույթների նախաներկում ГФ -021 2 շերտով Предварительная окраска внутренних поверхностей полутруб в 2 слоя ГФ-021	մ2/մ2	114.800
7	Կիսախողովակի ներքին մակերեսների երկշերտ ներկում հակակոռոզիոն յուղաներկով Двухслойная покраска внутренних поверхностей хафпайпа антикоррозийной масляной краской	մ2/մ2	114.800

8	Կիսախողովակի արտաքին մակերեսների հակակոռոզիոն մեկուսացում բիտումային մածիկով Антикоррозионная изоляция наружных поверхностей полутрубы битумной пастой	մ2/մ2	116.480
9	Պողպատե DN530x5 (St) կիսախողովակների վրա Ø159 անցքի բացում, շուրթերի մշակումով Отверстие Ø159 на стальных полутрубах DN530x5 (St), с обработкой кромки	հատ/ шт	4.000
10	Կարճախողովակաշարերի տեղադրում , L=0,4մ պողպատե խողովակներից 159*5.0մմ տրամագծով Монтаж трубопроводов из стальных труб - гидравлическое испытание - диаметр 159*5,0мм	զմ/մ	1.600
11	Կարճախողովակաշարեր /L=0,4մ, Φ 159*5.0մմ/ ուժեղ հակակոռոզիոն մեկուսացում Короткие трубопроводы /L=0,4м, Φ 159*5,0мм/ прочная антикоррозийная изоляция	զմ/մ	1.600

	ՀՈՐԲԱՏԵՂ ԲՆԱԿԱԿԱՅՐԻ ՈՌՈԳՄԱՆ ԱՌԿԻ ԿԱՌՈՒՑՈՒՄ			ՊԱՅՄԱՆԱԳԻՐ N42Մ ԵՅ ԳՅ ԾՁԲ 2024/11		
				ՓՈՒԼ	ԹԵՐԹ	ԹԵՐԹԵՐ
	ՏՆՕՐԵՆ	Գ. ՄԵՍՐՈՊՅԱՆ		ԱՆ	7	
ՆԱԽԱԳԾԵՑ	Ս. ԳԱՍՊԱՐՅԱՆ		ԱՇԽԱՏԱՆՔՆԵՐԻ ԵՎ ՆՅՈՒԹԵՐԻ ՄԱՍՆԱԳԻՐ			
			«ԷՂԱՐ ՓՐՈՋԵԿԹ»			
			ՍՊԸ			

	ՀԱՏՎԱԾ 2	զմ/ոմ	60
1	Առկա առվի հատակի հարթեցում ձեռքով 4-րդ կարգի գրունտներում ручное выравнивание дна на грунтах 4 класса.	մ3/մ3	4.800
2	Հողախառը խճի մշակում 0.5 խմ տարողությամբ էքսկավատորով , ավտոմեքենաներին բարձրմով /ներկրելու համար/ Обработка грунта и гравия экскаватором объемом 0,5 куб.м, погрузка на автомобили /на ввоз/	մ3/մ3	19.200
3	Հողախառը խճի տեղափոխում Перевозка грунта и гравия	մ3/մ3	19.200
4	Հողախառը խիճից նախապատրաստական շերտի փռումխողովակների տակ Почвенная смесь закладывается из гравия под водопропускные трубы подготовительного слоя.	մ3/մ3	19.200
5	Խողովակաշարերի տեղադրում պողպատե կիսախողովակներից 530*5.0մմ տրամագծով, կտրումով Монтаж трубопроводов из стальных полутруб диаметр 530*5,0мм	զմ/ոմ	60.000
6	Կիսախողովակների ներքին մակերևույթների նախաներկում ГФ -021 2 շերտով Предварительная окраска внутренних поверхностей полутруб в 2 слоя ГФ-021	մ2/մ2	49.200
7	Կիսախողովակի ներքին մակերեսների երկշերտ ներկում հակակոռոզիոն յուղաներկով Двухслойная покраска внутренних поверхностей хафпайпа антикоррозийной масляной краской	մ2/մ2	49.200
8	Կիսախողովակի արտաքին մակերեսների հակակոռոզիոն մեկուսացում բիտումային մածիկով Антикоррозийная изоляция наружных поверхностей полутрубы битумной пастой	մ2/մ2	49.920

ՈՒՇԱԴՐՈՒԹՅՈՒՆ

1. Աշխատանքների ընթացքում ստորգետնյա կոմունիկացիաների ի հայտ գալու դեպքում դադարեցնել աշխատանքները և դիմել համապատասխան կառույցների: Հետագա աշխատանքները շարունակել միայն համապատասխան կառույցների հետ համաձայնեցնելուց հետո:
2. Շինարարության ընթացքում պետական կամ մասնավոր գույքին պատճառված վնասները փոխհատուցում է կապալառու կազմակերպությունը:

ԾԱՆՈԹՈՒԹՅՈՒՆ

- 1. Շինարարության անվտանգությունը ապահովում է Կապալառու կազմակերպությունը:
- 2. Կառուցվածքների տեղերը ճշտվում են շինարարության ընթացքում

ԾԱՆՈԹՈՒԹՅՈՒՆ

Աշխատանքները իրականացվելու են դժվարանցանելի տեղամասերում, որտեղ մեքենա-մեխանիզմների մոտեցումը դժվարին է: Բոլոր շին. աշխատանքները իրականացվելու են ձեռքով:

	ՀՈՐԲԱՏԵՂ ԲՆԱԿԱԿԱՅՐԻ ՈՈՒԳՄԱՆ ԱՌԿԻ ԿԱՌՈՒՑՈՒՄ			ՊԱՅՄԱՆԱԳԻՐ N42Մ ԵՅ ԳՅ ԾՁԲ 2024/11		
				ՓՈՒԼ	ԹԵՐԹ	ԹԵՐԹԵՐ
	ՏՆՕՐԵՆ	Գ. ՄԵՍՐՈՊՅԱՆ		ԱՆ	8	
	ՆԱԽԱԳԾԵՑ	Ս. ԳԱՍՊԱՐՅԱՆ		«ԷՂԱՐ ՓՐՈՋԵԿԹ» ՍՊԸ		
				ԱՇԽԱՏԱՆՔՆԵՐԻ ԵՎ ՆՅՈՒԹԵՐԻ ՄԱՍՆԱԳԻՐ		

ԱՆՎՏԱՆԳՈՒԹՅԱՆ ՏԵԽՆԻԿԱՅԻ ՀՐԱՀԱՆԳՆԵՐ

Անվտանգության տեխնիկայի, աշխատանքի պաշտպանության, բնապահպանական և հրդեհային անվտանգության պահանջներ:

- Մինչև աշխատանքների մեկնարկը պետք է կատարված լինեն տվյալ նախագծով նախատեսված անվտանգության միջոցառումները, որոնք պետք է ձևակերպված լինեն համապատասխան ակտով:
- Մարդկանց գտնվելու համար վտանգավոր գոտիները պետք է ցանկապատվեն, ունենան վտանգի մասին նախազգուշացնող ցուցանակներ:
- Օրվա մուլթ ժամանակահատվածում շինարարական հրապարակը և աշխատատեղերը պետք է լուսավորված լինեն ըստ ԳՈՍՏ-ի: Լուսավորությունը պետք է լինի համաչափ, առանց կուրացնող էֆեկտի: Չլուսավորված տեղամասերում օրվա մուլթ ժամերին աշխատանքների իրականացում չի թույլատրվում:
- Աշխատանքների տեղամասերը և աշխատատեղերը պետք է ապահովված լինեն ընկերային և անհատական պաշտպանության անհրաժեշտ միջոցներով, հրդեհամարման առաջնային միջոցներով, կապի, ազդանշանման և աշխատանքի անվտանգության ապահովման այլ միջոցներով՝ համաձայն գործող նորմատիվային փաստաթղթերի և համաձայնագրերի:
- Արգելվում է թողնել կախված, անկայուն, կոնստրուկցիաներ կամ դրանց մասեր:
- Աշխատանքը թույլատրվում է 18-ից բարձր տարիքի անձանց:
- Էլեկտրական բոլոր գործիքները պետք է գրանցված լինեն հատուկ մատյանում և ունենան հաշվարկային համարներ: Կիրառելուց առաջ պարտադիր է ստուգել գործիքի աշխատանքային վիճակը, լարերի և բռնիչի մեկուսացումները, աշխատանքային մասի վիճակը, պարապ ընթացքում աշխատանքը և այլն: Էլեկտրական լարերի պահպանման գոտում բոլոր Էլեկտրաֆիկացված գործիքները հողանցվում են:
- Բանվորները պետք է ապահովված լինեն արտահագուստով, հատուկ կոշիկներով և այլ անհատական պաշտպանիչ միջոցներով:
- Բեռնակալիչ հարմարանքները և տարան (վերամբարձ կռունկով տեղափոխելու դեպքում) պետք է փորձարկված լինեն անվանական բեռնամբարձության կրկնակի անգամ գերազանցող բեռով:

ԾԱՆՈԹՈՒԹՅՈՒՆ

- Շինհրապարակը պետք է կահավորված լինի հակահրդեհային միջոցներով և բժշկական առաջին օգնության պարագաներով: Այն դեպքում երբ շինարարական աշխատանքները իրականացվում են գիշերային պայմաններում կապալառուն պետք է ապահովի շին հրապարակի և աշխատանքների կատարման վայրի համապատասխան լուսավորությունը: Շինարարության ժամանակ հաշվի առնել գոյություն ունեցող կոմունիկացիաները (գազատար, ջրատար խողովակաշարերը, կապի և էլեկտրո մալուխները) , տեղյակ պահելով համապատասխան կազմակերպություններին:

ԾԱՆՈԹՈՒԹՅՈՒՆ

- Շինարարության անվտանգությունը ապահովում է կապալառու կազմակերպությունը:
- Բոլոր պիտանի նյութերը տեսակավորվում են քանդման աշխատանքներին զուգահեռ և հանձնվում են պատվիրատուին համապատասխան ակտերի միջոցով:
- Մինչև աշխատանքների սկսելը անհրաժեշտ է ստանալ տվյալ տարածքում առկա վերգետնյա և ստորգետնյա կոմունիկացիաների /հաղորդալարեր, գազի խողովակներ և այլն/ մասին /կամ դրանց բացակայության մասին/ գրավոր տեղեկություններ, դրանց վնասումից խուսափելու համար:

Շինարարության կազմակերպման դրույթներ

Շինարարության կազմակերպման մոտեցումները և ձևերը որոշում է Կապալառուն:

Շինանյութերի (խիճ և այլն) տեղափոխման ժամանակ ավտոինքնաթափի թափքը պետք է ծածկված լինի պոլիէթիլենային թաղանթով, որը կպաշտպանի շինադքի

թափումը և համայնքի փողոցների և համայնքից դուրս ճանապարհների

աղտոտումը:

Շինարարական աշխատանքները սկսելուց առաջ Կապալառուն պետք է ունենա

բոլոր համաձայնությունները, տրված համայնքապետարանի

համապատասխան բաժինների կողմից, կապված, գոյություն ունեցող

կոմունիկացիաների,

գազատարի, էլեկտրագծերի հատման, ավելորդ բնահողերի տեղափոխման կամ

տեղակայման, գործող ավտոճանապարհների տարածքում շին աշխատանք

Հիմնական մեքենաները և մեխանիզմները

Շինարարական մեքենաների, մեխանիզմների և սարքավորումների տեսակները և

տիպերը տրված են խորհրդատվությամբ և կարող են ենթարկվել փոփոխության

ընտրվում

են կապալառուի կողմից, ելնելով գոյություն ունեցող տեխնիկայի առկայությանը կամ

ձեռքբերման հնարավորությունից, սակայն նրանք պետք է ունենան նույնատիպ

տեխնիկական ցուցանիշներ:

	ՀՈՐԲԱՏԵՂ ԲՆԱԿԱՎԱՅՐԻ ՈՌՈԳՄԱՆ ԱՌԿԻ ԿԱՌՈՒՑՈՒՄ			ՊԱՅՄԱՆԱԳԻՐ N42Մ ԵՅ ԳՅ ԾՁԲ 2024/11		
				ՆԱԽԱԳԻԾ		
	ՏՆՕՐԵՆ	Գ. ՄԵՍՐՈՊՅԱՆ		ԱՆՎՏԱՆԳՈՒԹՅԱՆ ՏԵԽՆԻԿԱՅԻ ՀՐԱՀԱՆԳՆԵՐ	ՓՈՒԼ	ԹԵՐԹ
	ՆԱԽԱԳԾԵՑ	Ս. ԳԱՄՊԱՐՅԱՆ			ԱՆ	9
					«ԷՂԱՐ ՓՐՈՋԵԿՏ» ՍՊԸ	

ՀԻՄՆԱԿԱՆ ՄԵՔԵՆԱ ՄԵԽԱՆԻԶՄՆԵՐ

Որպես հիմնական ամբարձիչ մեխանիզմ առաջարկվում է ավտոմոբիլային կռունկ КС 55713-6 ГАЛИЧАНИН, որի տեխնիկական ցուցանիշները բերված են ստորև՝



Առավելագույն բեռնաբարձությունը/ սլաքի թռիչքը, մ -----25/32
Սլաքի երկարությունը, մ -----9,7-21,7
Սագիկի երկարությունը, մ -----9
Կեռի ամբարձման առավելագույն բարձրությունը
21,7մ երկարությամբ հիմնական սլաքի դեպքում, մ -----21,9
21,7մ երկարությամբ հիմնական սլաքի
դեպքում և 9մ սագիկի դեպքում, մ -----30
Կեռի իջեցման առավելագույն խորությունը 9,7մ սլաքով
և 5մ թռիչքի դեպքում, մ -----12,0
Բեռի զանգվածը, որի դեպքում թույլատրվում է սլաքի սեկցիաների
դուրսբերում, տ -----4,0
Բեռի ամբարձման/ իջեցման արագությունը, մ/րոպե
-անվանական (մինչև 25տ բեռով) -----5,0
-ավելացված (մինչև 6տ բեռով) -----12,0
-առավելագույն -----96,0
Կռունկի շարժման արագությունը, կմ/ժամ -----80
Զանգվածը տրանսպորտային վիճակում, տ -----23,0
Բազային ավտոմոբիլի անիվային բանաձևը -----6x4
Շարժիչը -----դիզելային
-մոդելը -----ЯМЗ-236БЕ
-հզորությունը, ձ.ու -----250
Եզրաչափերը տրանսպորտային վիճակում,մ
երկարություն*լայնություն*բարձրություն -----12*2,5*3,8
Շահագործման ջերմաստիճանը, С -----(-40+40)

Որպես փլեցնող մեխանիզմ առաջարկվում է GAT 313D2 L (2017) հիդրավլիկ էքսկավատորը, որն օժտված է ծայրային անհրաժեշտ գործիքներով՝ հիդրոսեպով և հիդրոմկրատով:



Կտրման առավելագույն բարձրությունը, մ ----- 8710
Բեռնման առավելագույն բարձրությունը, մ ----- 6330
Օգտակար հզորություն ISO 14396, կվտ ----- 75
Շերեփի ծավալը, մ³----- 0,58

Հիմնական մեքենաները և մեխանիզմները

Շինարարական մեքենաների, մեխանիզմների և սարքավորումների տեսակները և տիպերը տրված են խորհրդատվությամբ և կարող են ենթարկվել փոփոխության ընտրվում են կապալառուի կողմից, ելնելով գոյություն ունեցող տեխնիկայի առկայությանը կամ ձեռքբերման հնարավորությունից, սակայն նրանք պետք է ունենան նույնատիպ տեխնիկական ցուցանիշներ:

	ՀՈՐԲԱՏԵՂ ԲՆԱԿԱԿԱՅՐԻ ՈՌՈԳՄԱՆ ԱՌԿԻ ԿԱՌՈՒՑՈՒՄ			ՊԱՅՄԱՆԱԳԻՐ N42Մ ԵՅ ԳՅ ԾՁԲ 2024/11		
				ՓՈՒԼ	ԹԵՐԹ	ԹԵՐԹԵՐ
	ՏՆՕՐԵՆ	Գ. ՄԵՍՐՈՊՅԱՆ		ԱՆ	10	
ՆԱԽԱԳԾԵՑ	Ս. ԳԱՍՊԱՐՅԱՆ		ՀԻՄՆԱԿԱՆ ՄԵՔԵՆԱ ՄԵԽԱՆԻԶՄՆԵՐ	«ԷՂԱՐ ՓՐՈՋԵԿՏ»		
				ՍՊԸ		

ՇԻՆԱՐԱՐԱԿԱՆ ԱՇԽԱՏԱՆՔՆԵՐԻ ԺԱՄԱՆԱԿԱՑՈՒՅՑ

Հ/Հ	ԱՇԽԱՏԱՆՔՆԵՐԻ ԱՆՎԱՆՈՒՄԸ	ՏԵԿՈՂՈՒԹՅՈՒՆԸ՝ 70 ՕՐ													
		5	5	5	5	5	5	5	5	5	5	5	5	5	5
1	Նախապատրաստական աշխատանքներ	10													
2	Առկա առվի հատակի հարթեցում ձեռքով			10											
3	Խողովակաշարերի կտրում պողպատե խողովակներից					10									
4	Մետաղե կիսախողովակների ուժեղ հակակոռոզիոն մեկուսացում							10							
5	Մետաղե կիսախողովակների տեղադրում									10					
6	Բնահողի ետլիցք ձեռքով խողովակաշարի կողային մասերում											10			
7	Այլ չնախատեսված աշխատանքներ							70							

ԾԱՆՈԹՈՒԹՅՈՒՆ

1. Շինարարության անվտանգությունը ապահովում է Կապալառու կազմակերպությունը:
2. Կառուցվածքների տեղերը ճշտվում են շինարարության ընթացքում

ՈՒՇԱԴՐՈՒԹՅՈՒՆ

1. Աշխատանքների ընթացքում ստորգետնյա կոմունիկացիաների ի հայտ գալու դեպքում դադարեցնել աշխատանքները և դիմել համապատասխան կառույցների: Հետագա աշխատանքները շարունակել միայն համապատասխան կառույցների հետ համաձայնեցնելուց հետո:
2. Շինարարության ընթացքում պետական կամ մասնավոր գույքին պատճառված վնասները փոխհատուցում է կապալառու կազմակերպությունը:

ԾԱՆՈԹՈՒԹՅՈՒՆ

1.Շինհրապարակը պետք է կահավորված լինի հակահրդեհային միջոցներով և բժշկական առաջին օգնության պարագաներով: Այն դեպքում երբ շինարարական աշխատանքները իրականացվում են գիշերային պայմաններում կապալառուն պետք է ապահովի շին հրապարակի և աշխատանքների կատարման վայրի համապատասխան լուսավորությունը: Շինարարության ժամանակ հաշվի առնել գոյություն ունեցող կոմունիկացիաները (գազատար, ջրատար խողովակաշարերը, կապի և էլեկտրո մալուխները) , տեղյակ պահելով համապատասխան կազմակերպություններին:

Շինարարության կազմակերպման դրույթներ

Շինարարության կազմակերպման մոտեցումները և ձևերը որոշում է Կապալառուն: Շինանյութերի (խիճ և այլն) տեղափոխման ժամանակ ավտոինքնաթափի թափքը պետք է ծածկված լինի պոլիէթիլենային թաղանթով, որը կպաշտպանի շինաղբի թափումը և համայնքի փողոցների և համայնքից դուրս ճանապարհների աղտոտումը: Շինարարական աշխատանքները սկսելուց առաջ Կապալառուն պետք է ունենա բոլոր համաձայնությունները, տրված համայնքապետարանի համապատասխան բաժինների կողմից, կապված, գոյություն ունեցող կոմունիկացիաների, գազատարի, էլեկտրագծերի հատման, ավելորդ բնահողերի տեղափոխման կամ տեղակայման, գործող ավտոճանապարհների տարածքում շին աշխատանք

Հիմնական մեքենաները և մեխանիզմները

Շինարարական մեքենաների, մեխանիզմների և սարքավորումների տեսակները և տիպերը տրված են խորհրդատվությամբ և կարող են ենթարկվել փոփոխության ընտրվում են կապալառուի կողմից, ելնելով գոյություն ունեցող տեխնիկայի առկայությանը կամ ձեռքբերման հնարավորությունից, սակայն նրանք պետք է ունենան նույնատիպ տեխնիկական ցուցանիշներ:

	ՀՈՐԲԱՏԵՂ ԲՆԱԿԱԿԱՅՐԻ ՈՌՈԳՄԱՆ ԱՌԿԻ ԿԱՌՈՒՑՈՒՄ			ՊԱՅՄԱՆԱԳԻՐ NԿՁՄ ԵՅ ԳՅ ԾՁԲ 2024/11		
	ՏՆՕՐԵՆ	Գ. ՄԵՍՐՈՊՅԱՆ		ՆԱԽԱԳԻԾ		
				ՓՈՒԼ	ԹԵՐԹ	ԹԵՐԹԵՐ
				ԱՆ	11	
ՆԱԽԱԳԾԵՑ	Ս. ԳԱՍՊԱՐՅԱՆ			«ԷՂԱՐ ՓՐՈՋԵԿՏ» ՍՊԸ		