


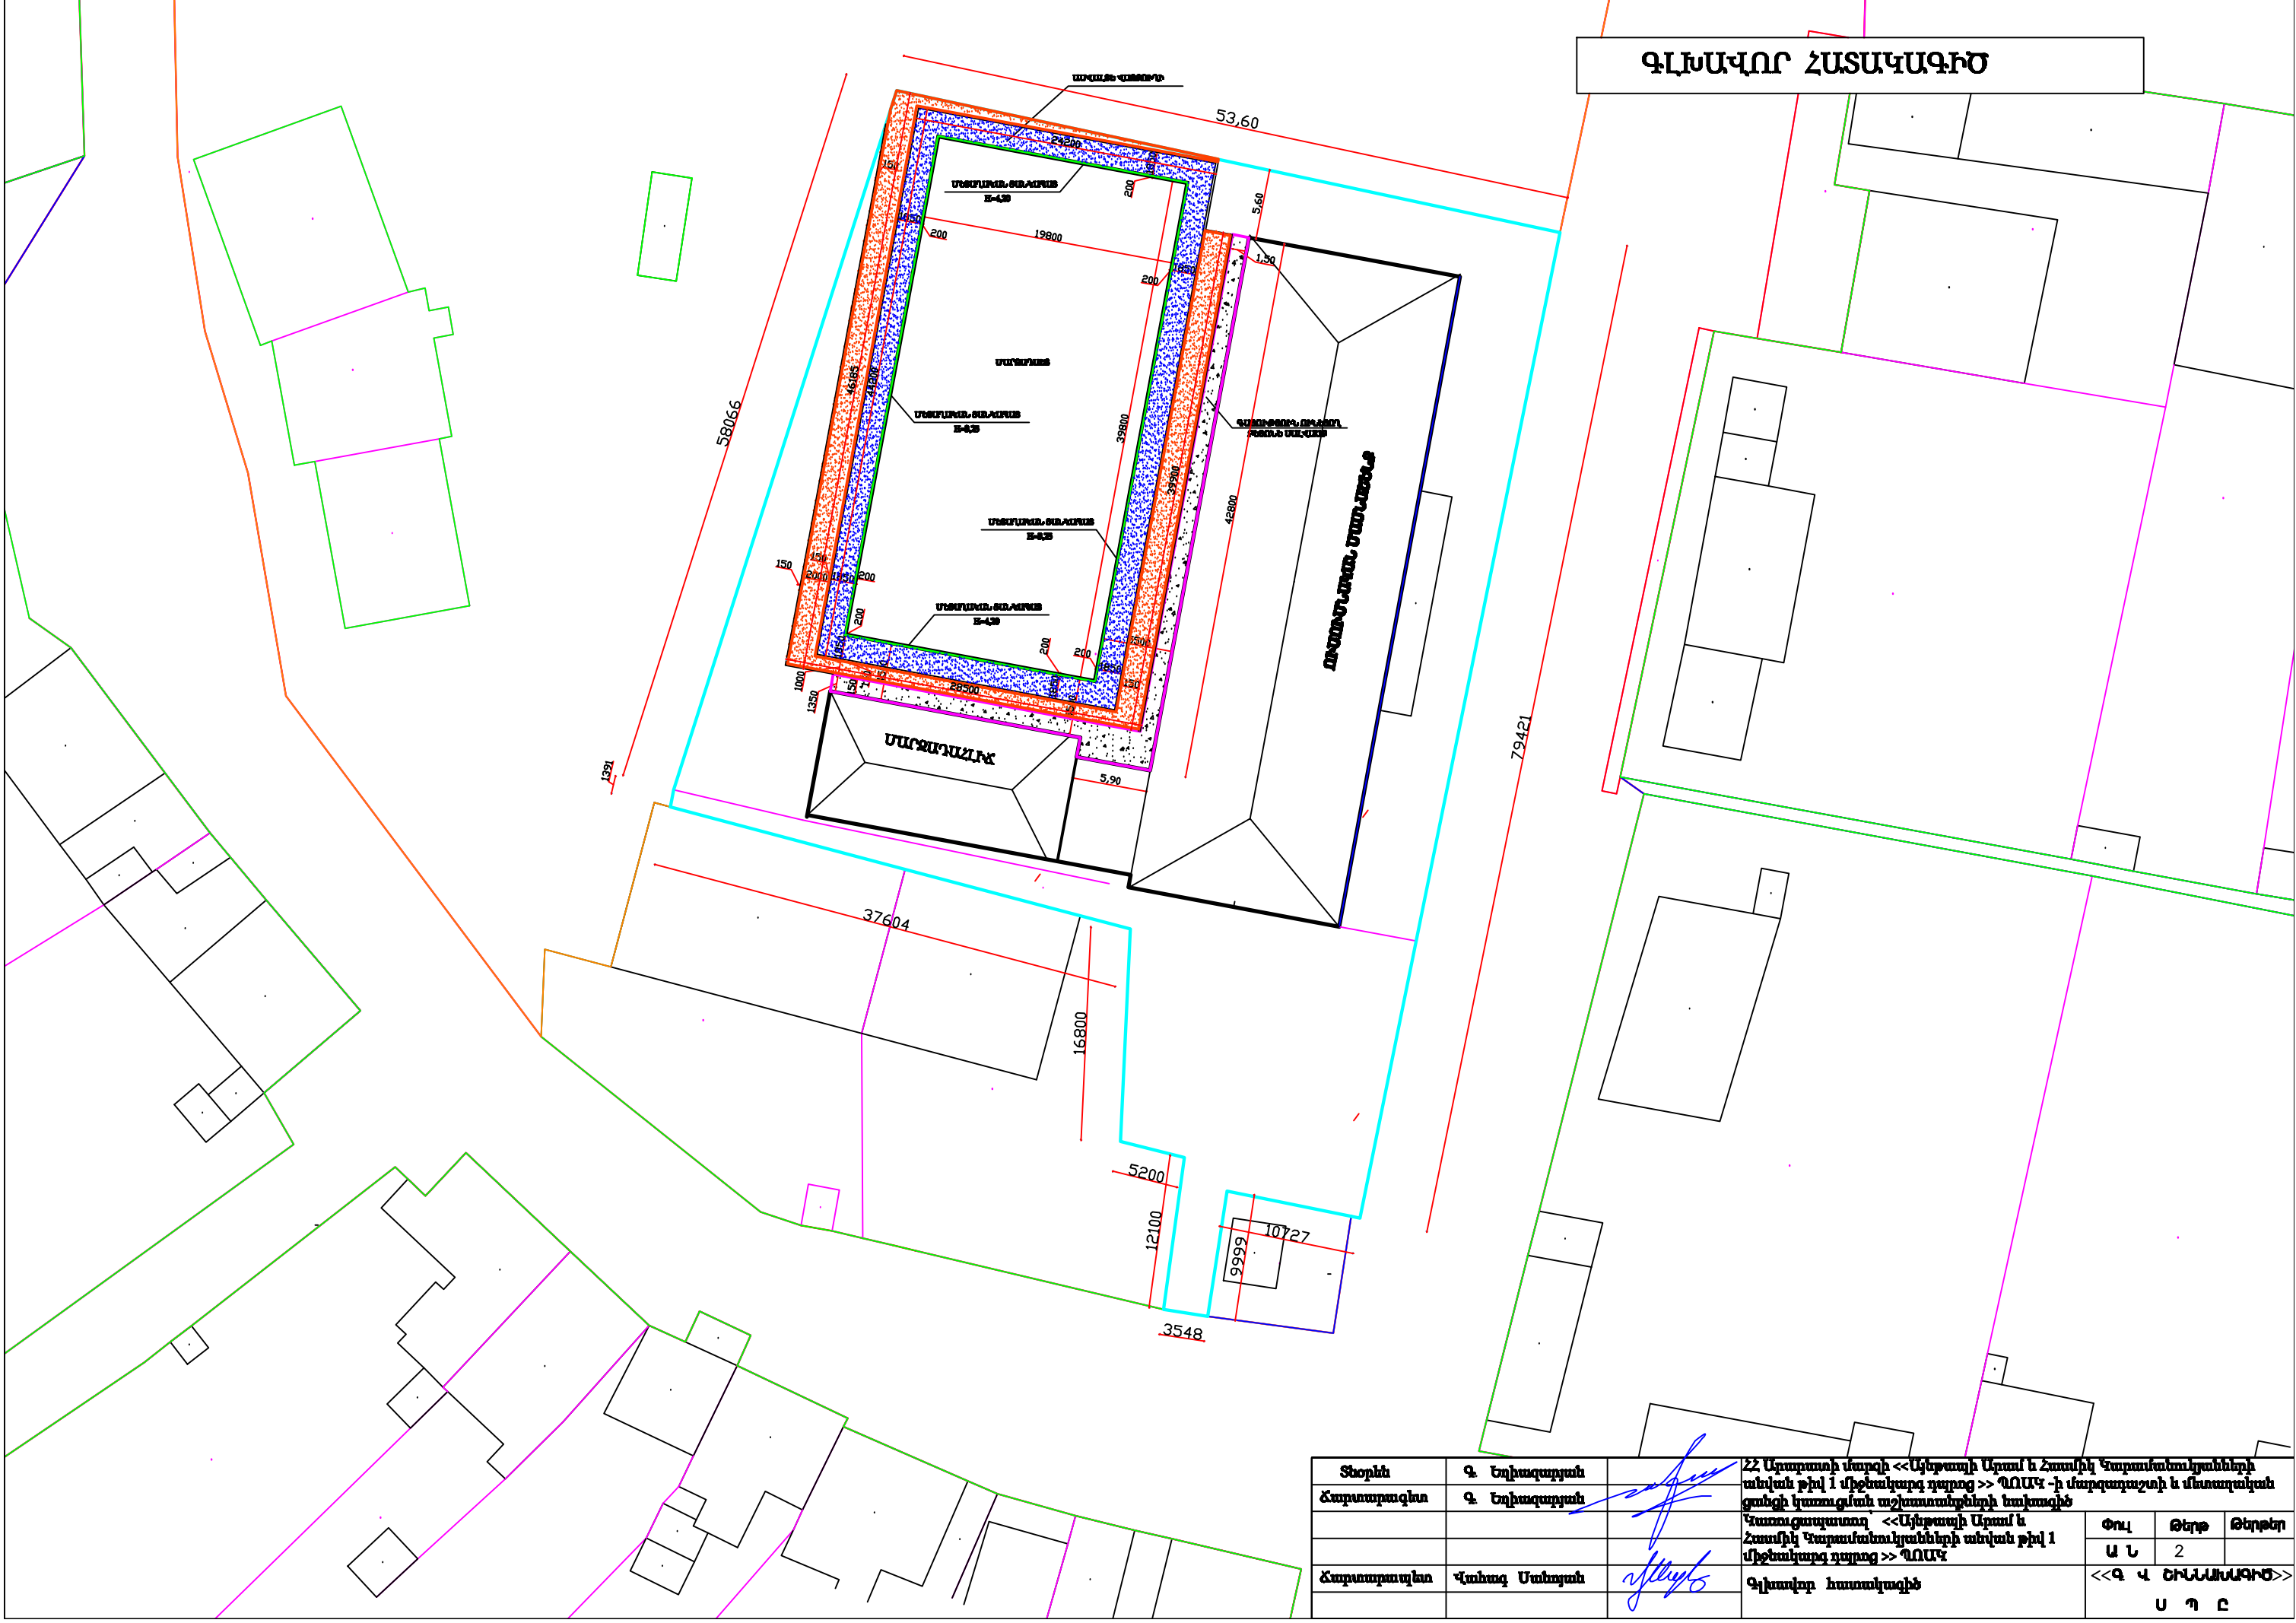


ԻՐԱՂՐՈՒԹՅԱՆ ՀԱՏԱԿԱԳԻԾ

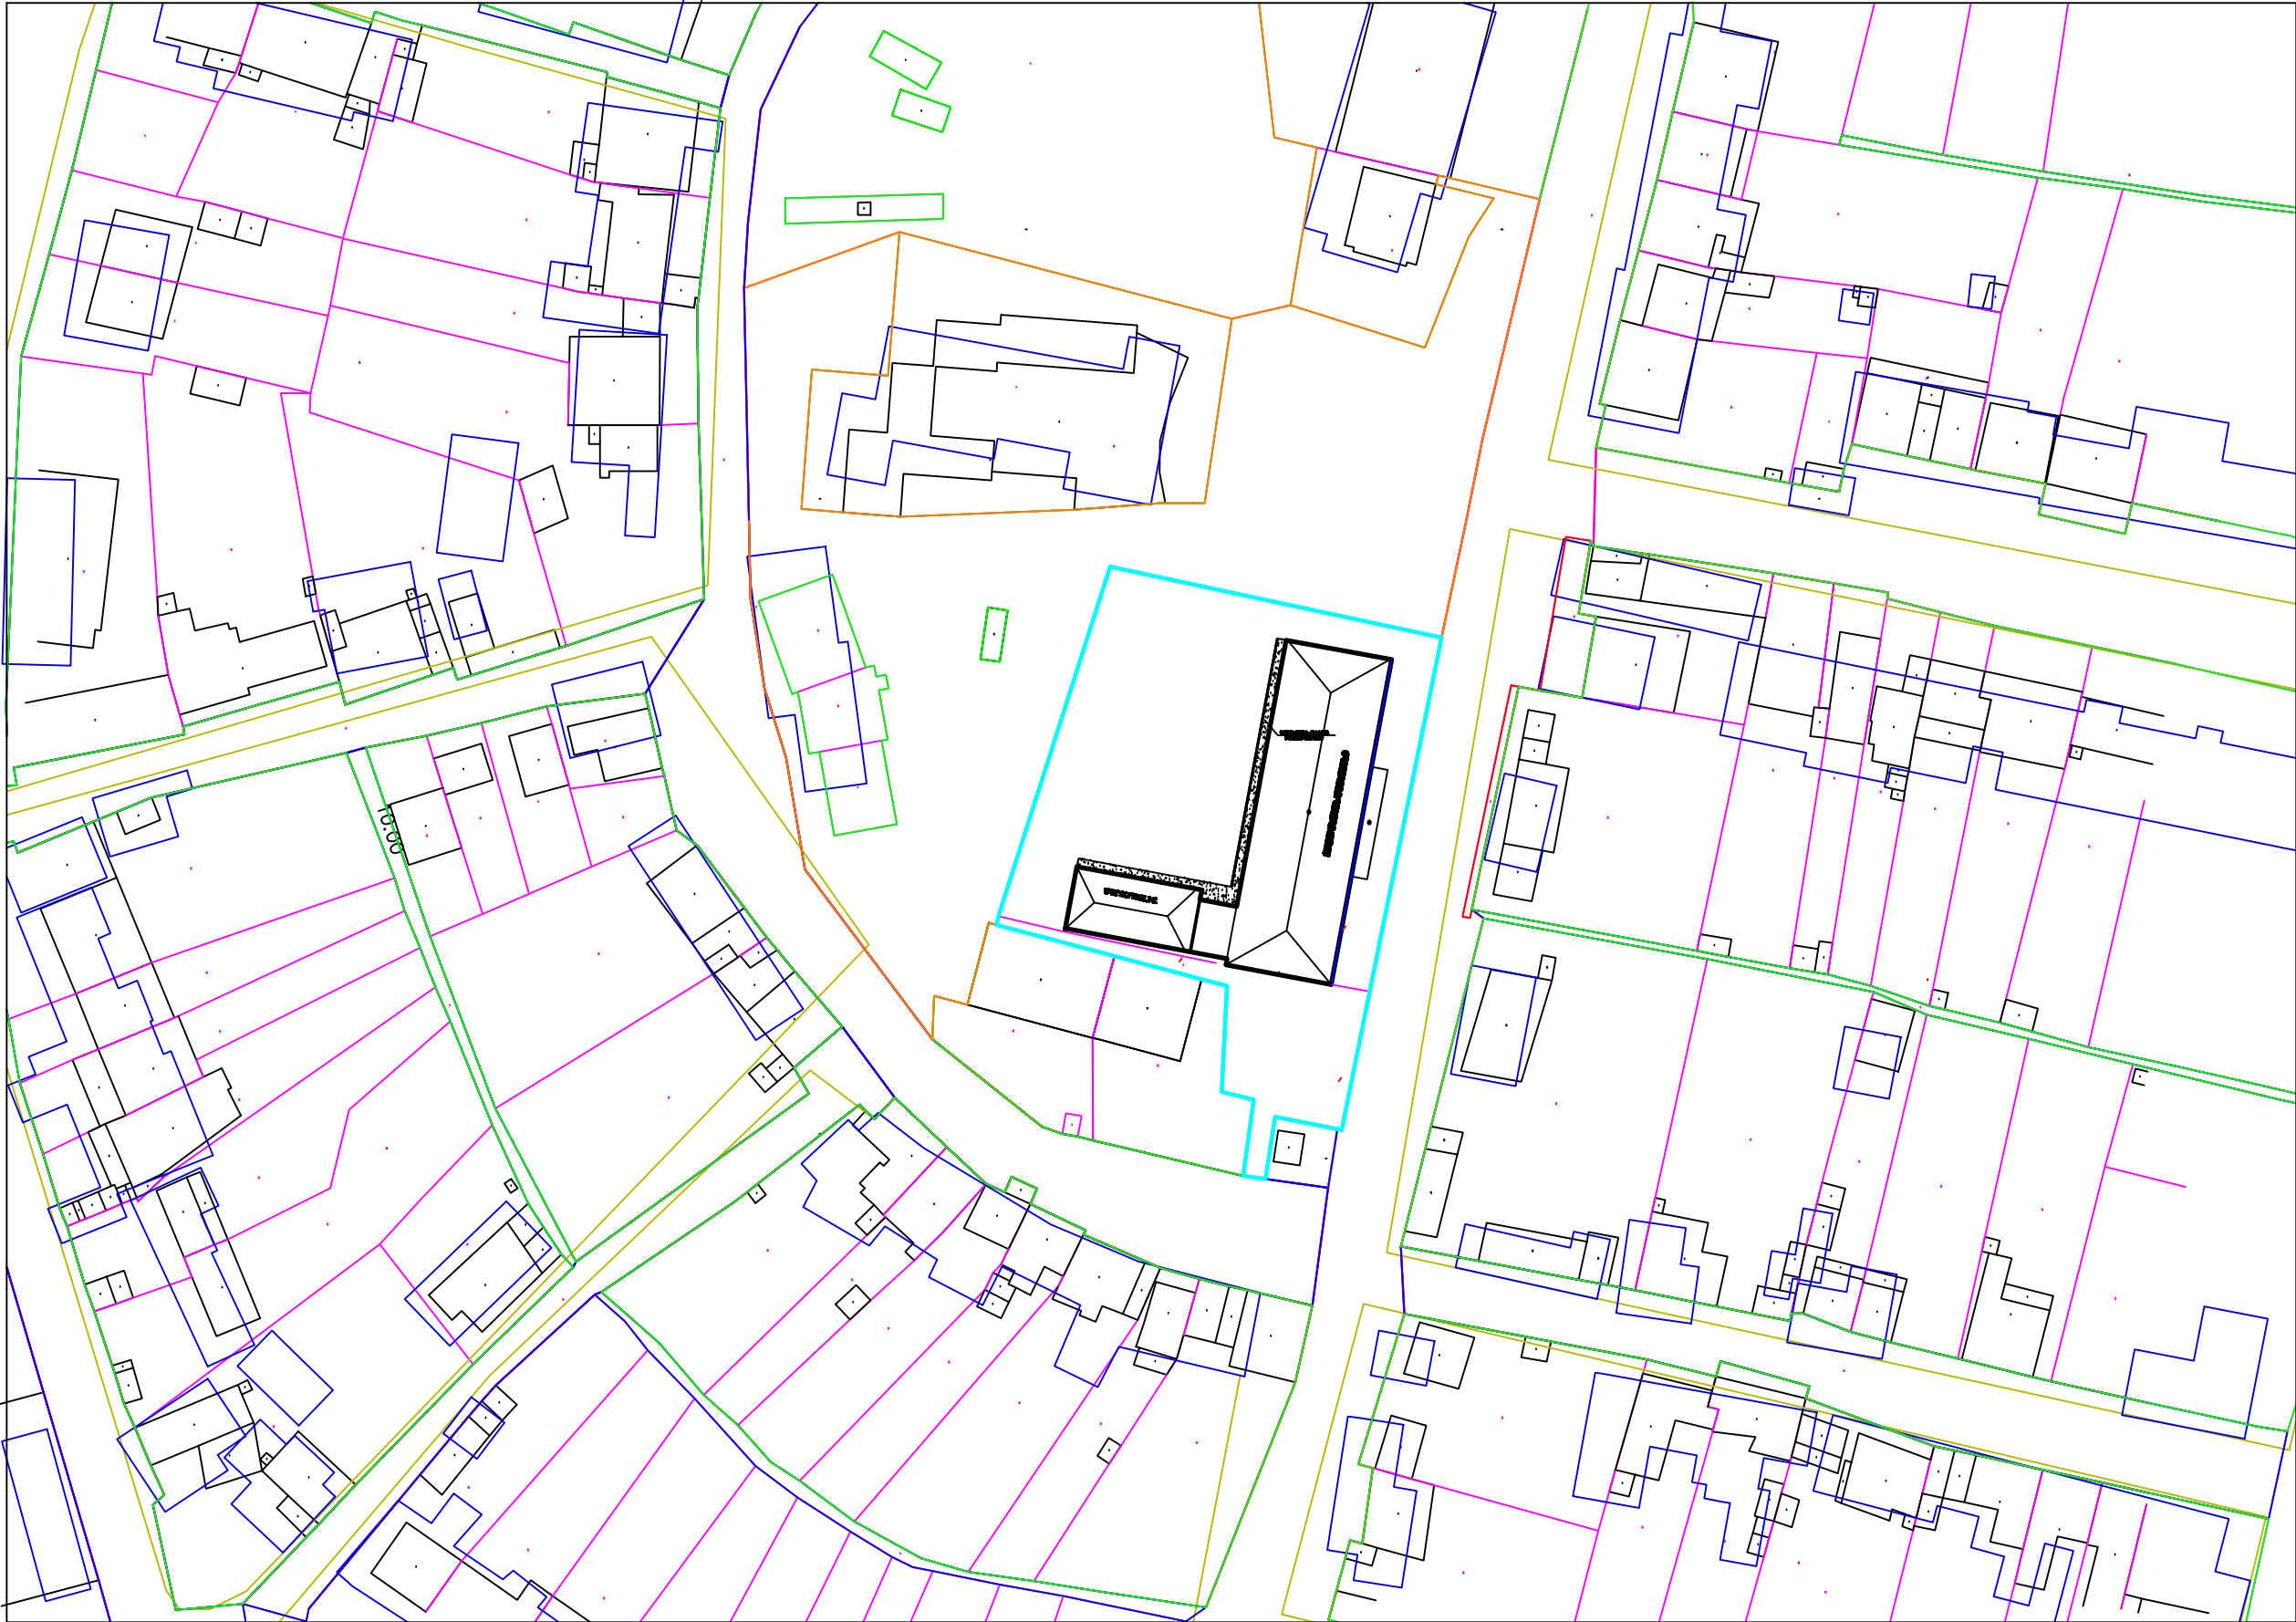

| | | | | | |
|----------|------------------|---|---|--------------------|-----|
| Տնօրեն | Գ. Եղիազարյան |  | 22 Արարատի մարզի <<Այրբաղի Արամ և Համրիկ Կարամանուկյանների անվան թիվ 1 միջնակարգ դպրոց >> ՊՈԱԿ -ի մարզադաշտի և մեծահասակների համալսարանի աշխատանքների նախագիծ | | |
| Հարադրող | Գ. Եղիազարյան | | | | |
| | | | Կառուցատնային ընկերություն <<Այրբաղի Արամ և Համրիկ Կարամանուկյանների անվան թիվ 1 միջնակարգ դպրոց >> ՊՈԱԿ | Փուլ | Թիք |
| Հարադրող | Վահագն Մանուկյան |  | Իրադարձության հաստատագրում | Ա Ն | 1 |
| | | | | <<Գ Վ ԵՐԱՆԱՍԻՐԻԿ>> | |
| | | | | Ս Պ Ը | |

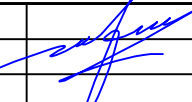

ԳԼԽԱՎՈՐ ՀԱՏԱԿԱԳԻԾ

| | | | | | |
|----------|------------------|--|---|--------------------|------|
| Տնօրեն | Գ. Եղիազարյան | | 22 Արարատի մարզի <<Այրբաղի Արամ և Համրիկ Կարամանուկյանների անվան թիվ 1 միջնակարգ դպրոց >> ՊՈԱԿ -ի մարզադաշտի և մեդալայան ցանցի կառուցման աշխատանքների նախագիծ | | |
| Հարադրող | Գ. Եղիազարյան | | | | |
| | | | Կառուցատնային ընկերություն <<Այրբաղի Արամ և Համրիկ Կարամանուկյանների անվան թիվ 1 միջնակարգ դպրոց >> ՊՈԱԿ | | |
| Հարադրող | Վահագն Մանուկյան | | | | |
| | | | Գլխավոր հաստակագիր | Փուլ | Թերթ |
| | | | | Ա Ն | 2 |
| | | | | <<Գ Վ ՇՆԱՆԱԿԱԳԻԾ>> | |
| | | | | Ս Պ Ը | |

ՄԱՐԶԱՂԱՇՏԻ ԲԵՏՈՆԵ ԵԶՐՋՇԵՐՏԵՐԻ ՀԱՏԱԿԱԳԻԾ

ԱՍՎԱՆԵ ՎԱՅՁՈՒՂԻ

53,60

ԲԵՏՈՆԵ ԵԶՐԱՇԵՐՏ
150*300

ԲԵՏՈՆԵ ԵԶՐԱՇԵՐՏ
150*300

ՄԱՐԶԱՂԱՇՏ



ԲԵՏՈՆԵ ԵԶՐԱՇԵՐՏ
150*300

ԲԵՏՈՆԵ ԵԶՐԱՇԵՐՏ
150*300

ԳԱՅՈՒԹՅՈՒՆ ՈՒՆԵՑՈՂ
ԲԵՏՈՆԵ ՄԱՎՎԱԾՔ

ՈՒՍՈՒՄԱԿԱՆ ՄԱՍՆԱՇԵՆՔ

ՄԱՐԶԱՂԱՇՏԻ
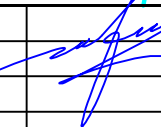
| | | | | | |
|-------------|------------------|---|--|------|------|
| Տնօրեն | Գ. Եղիազարյան |  | 22 Արարատի մարզի <<Այնթապի Արամ և Հատիկի Կարամանուկյանների անվան թիվ 1 միջնակարգ դպրոց >> ՊՈԱԿ -ի մարզադպրոցի և մեծադպրոցի | | |
| Հարապատգնու | Գ. Եղիազարյան | | | | |
| | | | Կառուցատնային ընկերություն <<Այնթապի Արամ և Հատիկի Կարամանուկյանների անվան թիվ 1 միջնակարգ դպրոց >> ՊՈԱԿ | Փուլ | Թերթ |
| Հարապատգնու | Վահագն Մանուկյան |  | Մարզադպրոցի բնակարանային կառուցման համապատասխանություն | Ա Ն | 3 |
| | | | <<Գ Վ ԵՆԱՆԱԿԱԳԻԾ>> Ս Պ Ը | | |

ՄԱՐԶԱԴԱՇՏԻ ՀԱՏԱԿԱԳԻԾ

ԱՄԿԱԼՏԵ ՎԱԶՔՈՒՂԻ

~~53,60~~

ՄԵՏԱՂԱԿԱՆ ՑԱՆԿԱՊԱՏ
H-4,20

ՄԱՐԶԱԴԱՇ

ՄԵՏԱՂԱԿԱՆ ՑԱՆԿԱՊԱՏ
H-3,25



ՄԵՏԱՂԱԿԱՆ ՑԱՆԿԱՊԱՏ
H-3,25

ՄԵՏԱՂԱԿԱՆ ՑԱՆԿԱՊԱՏ
H-4,20


**ԳԱՅՈՒԹՅՈՒՆ ՈՒՆԵՑՈՂ
ԲԵՏՈՆԵ ՍԱԼԿԱԾԲ**



ՈՒՄՈՒՄԱԿԱՆ ՄԱՍԼԱՆԵՆՔ

ՄԱՐԶԱԴԱՀԼԻՃ


| | | | | | | | |
|------------|----------------|---|---|--|---------------------|------|--------|
| Տնօրին | Գ. Նշիկազարյան |  | 22 Արարատի մարզի <<Այնթապի Արամ և Համիկի Գարամանուկյանների անվան թիվ 1 միջնակարգ դպրոց >> ՊՈԱԿ -ի մարզպալատի և մեծադպրան ցածրի կառավարման աշխատանքների եռլառցին | Գործադարարող <<Այնթապի Արամ և Համիկի Գարամանուկյանների անվան թիվ 1 միջնակարգ դպրոց >> ՊՈԱԿ | Ժուլ | Թերթ | Թերթեր |
| Հարստաբաղև | Գ. Նշիկազարյան | | | | Ա Ն | 4 | |
| | Վահագ Մանույան |  | Մարզպալատի հաստակազին | | <<Գ Վ ՇԻՆԿԱՅԱՆԳԻԾ>> | | |
| | | | | | Ա Պ Ը | | |

ՄԵՏԱՂԱԿԱՆ ՑԱՆԿԱՊԱՏԻ ՀԱՏԱԿԱԳԻԾ

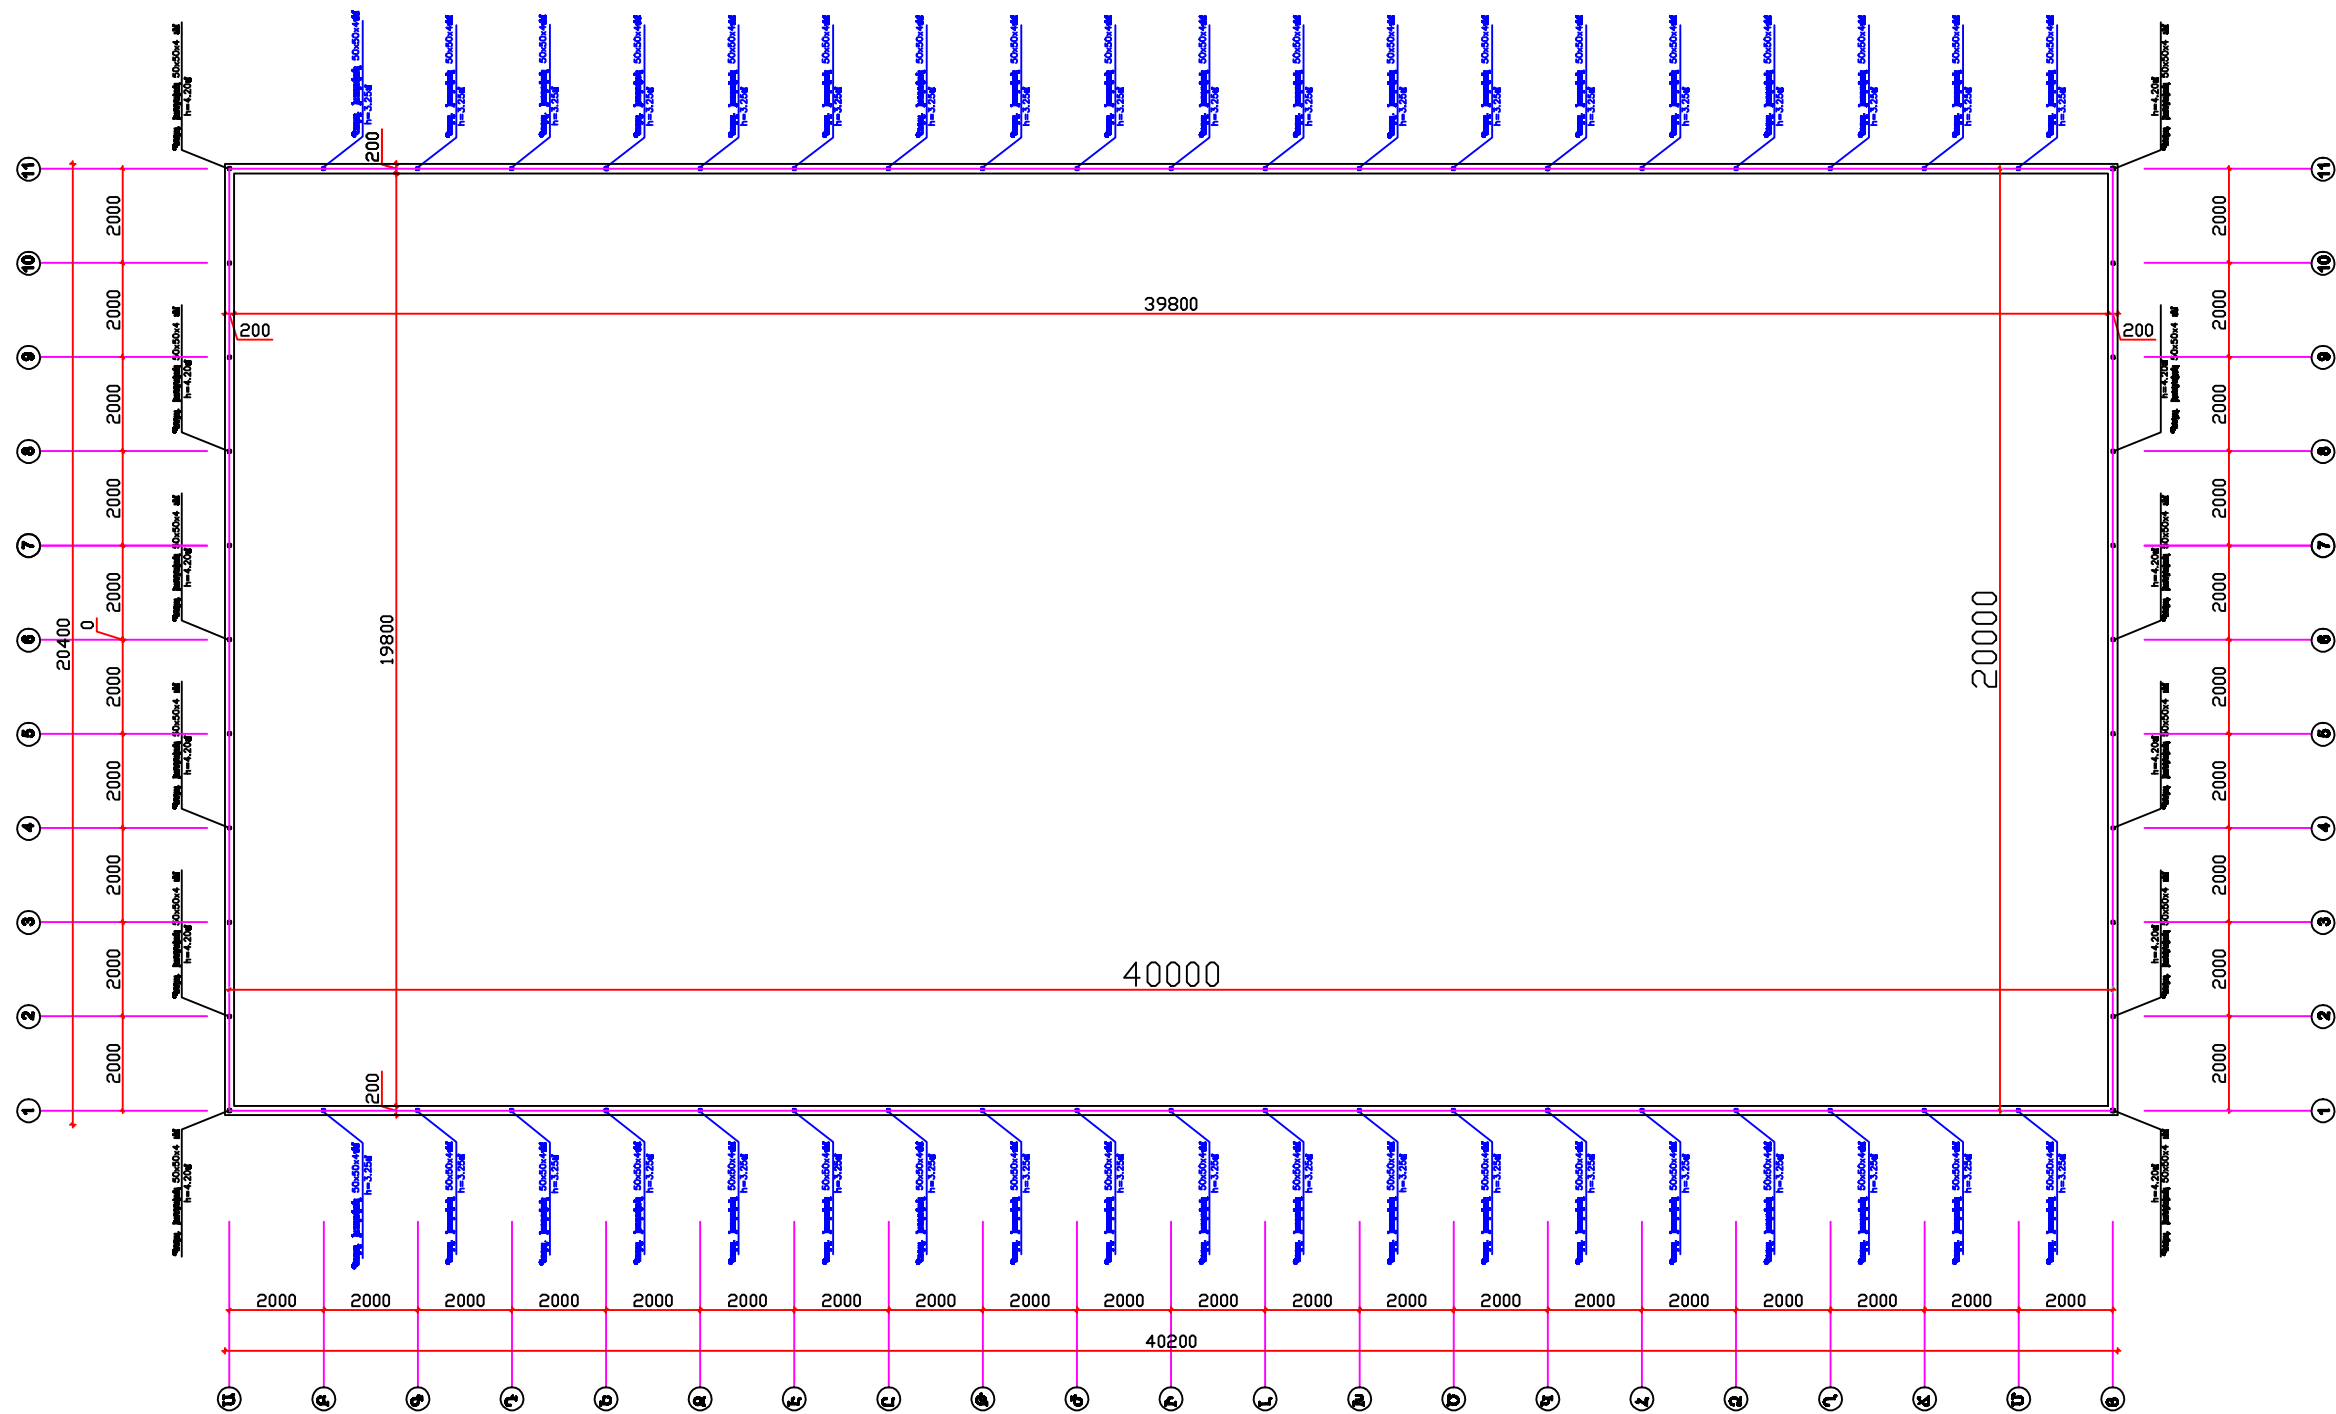

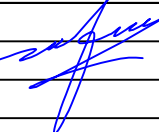
| | | | | | |
|------------|----------------|---|--|----------------------|------|
| Տնօրեն | Գ. Նղիսպարյան |  | 22 Արարատի մարզի <<Այնթապի Արամ և Հատմիկ Կարամանուկյանների տնական թիվ 1 միջնակարգ դպրոց >> ՊՈԱԿ -ի մարզադաշտի և մեծադպրոցի | | |
| Հարտարագետ | Գ. Նղիսպարյան | | | | |
| | | | Կառուցապատող <<Այնթապի Արամ և Հատմիկ Կարամանուկյանների տնական թիվ 1 միջնակարգ դպրոց >> ՊՈԱԿ | Փուլ | Թերթ |
| Հարտարապետ | Վահագ Մանույան |  | Մեծադպրոցի ցանկապատի իրաւական գործընկեր | Ա Ն | 5 |
| | | | | <<Գ. Վ. ՇԻՆՆԱՍԱԳԻԾ>> | |
| | | | | Ս Պ Ը | |

ՄԵՏԱՂԱԿԱՆ ՑԱՆԿԱՊԱՏԻ ՃԱԿԱՏ Ա-Ն

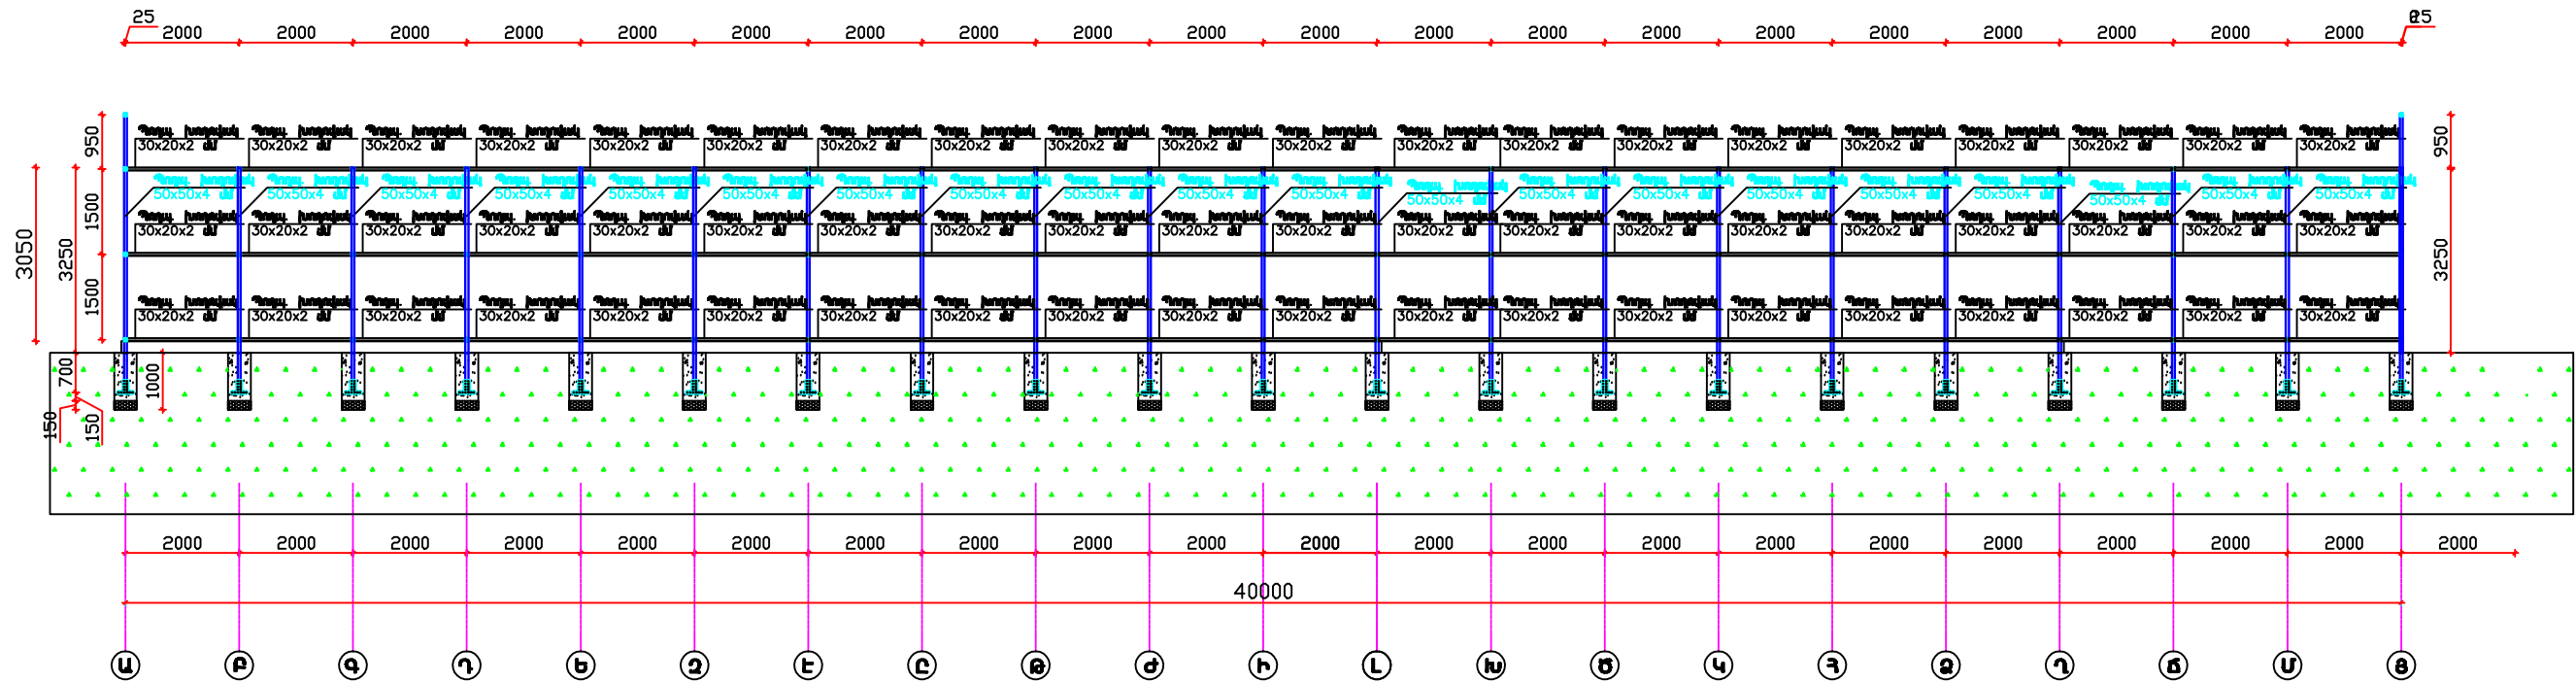


ՄԵՏԱՂԱԿԱՆ ՑԱՆԿԱՊԱՏԻ ՃԱԿԱ 1-12

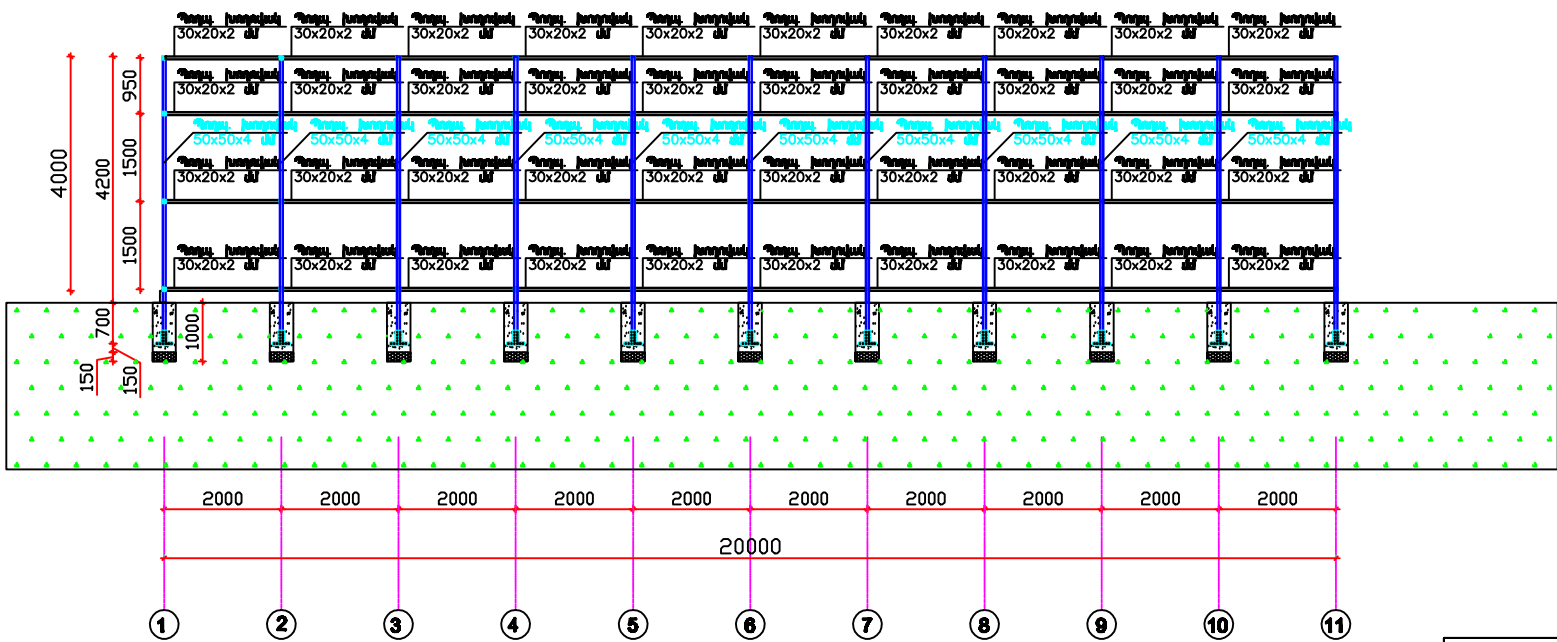


| | | | | | |
|--------------|----------------|--|--|-----------------------|------|
| Տնօրեն | Գ. Նդիսպարյան | | 22 Արարատի մարզի <<Այնթափի Արամ և Հասմիկ Կարամանուկյանների անվան բժշկ 1 միջնակարգ դպրոց >> ՊՈԱԿ -ի մարզադաշտի և մետաղական ցանցի կառուցման աշխատանքների նախագիծ | | |
| Հարստություն | Գ. Նդիսպարյան | | | | |
| | | | Կառուցապատող <<Այնթափի Արամ և Հասմիկ Կարամանուկյանների անվան բժշկ 1 միջնակարգ դպրոց >> ՊՈԱԿ | Փուլ | Թերթ |
| Հարստություն | Վահագ Մանույան | | Մետաղական ցանկապատի ձևկառու Ա-Ն | Ա Ն | 6 |
| | | | | <<Գ. Վ. ՇԻՆԱՆՆԱԳԻՐԾ>> | |
| | | | | Ա Պ Ը | |

ՄԵՏԱՐԱԿԱՆ ՑԱՆԿԱՊԱՏ 4.85 և ԲԱՐՁՐՈՒԹՅԱՄԲ

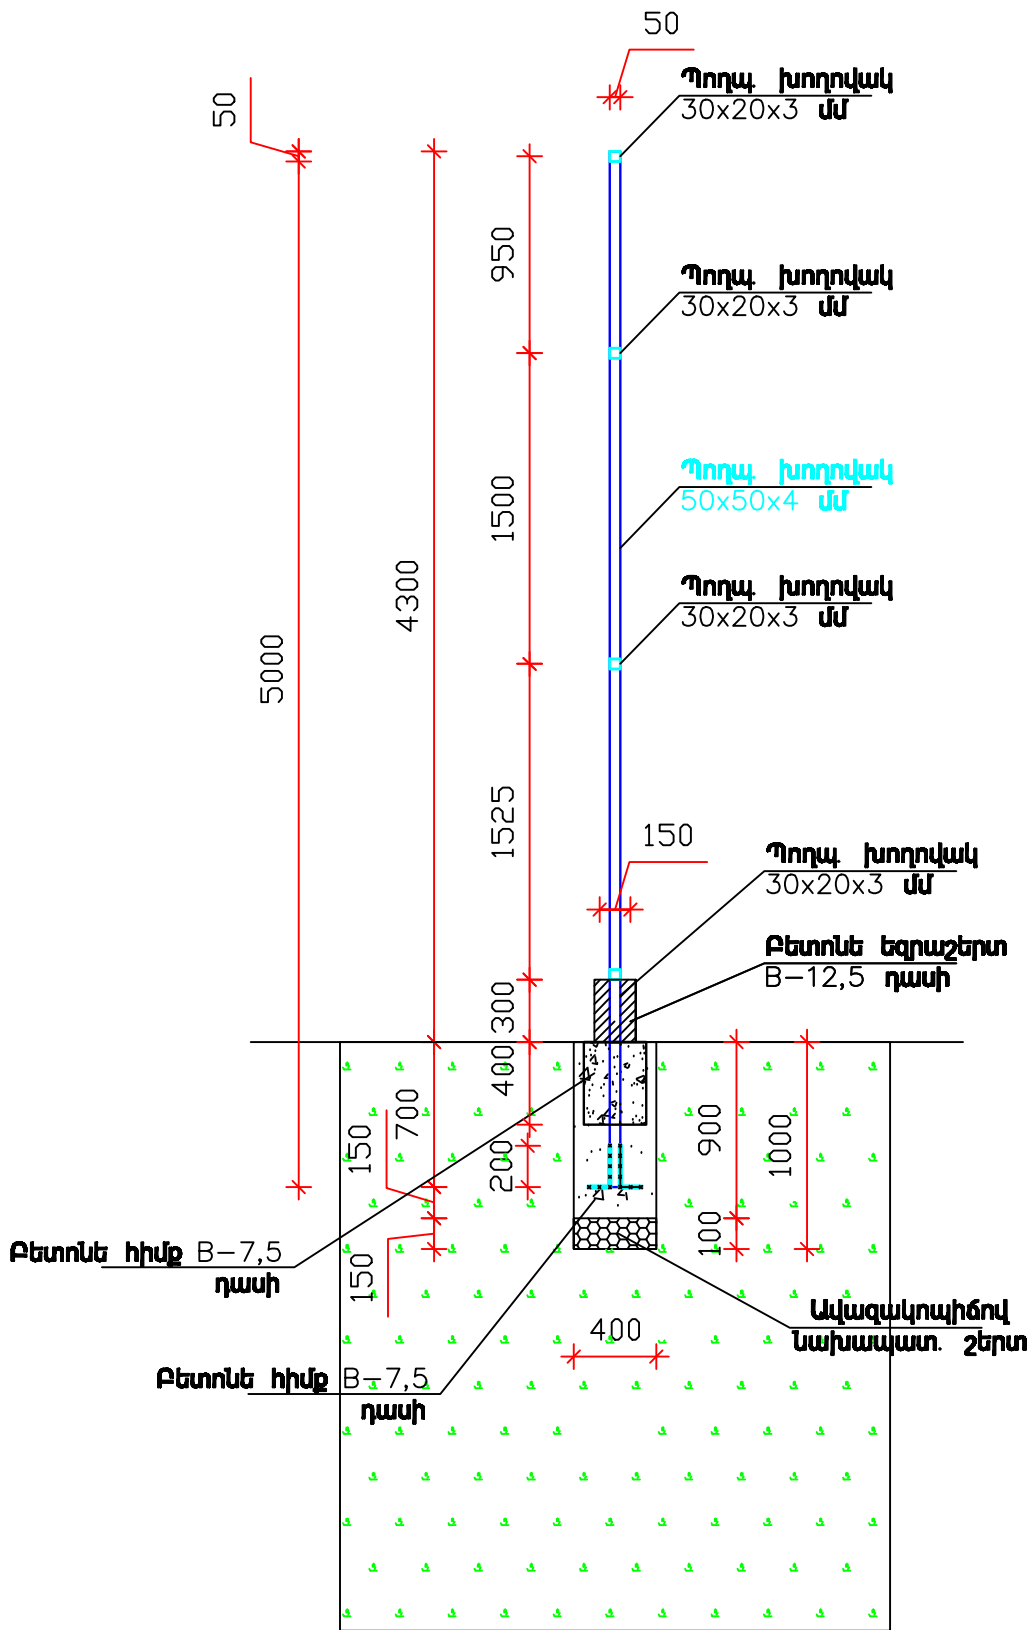


ՄԵՏԱՐԱԿԱՆ ՑԱՆԿԱՊԱՏ 3.90 և ԲԱՐՁՐՈՒԹՅԱՄԲ

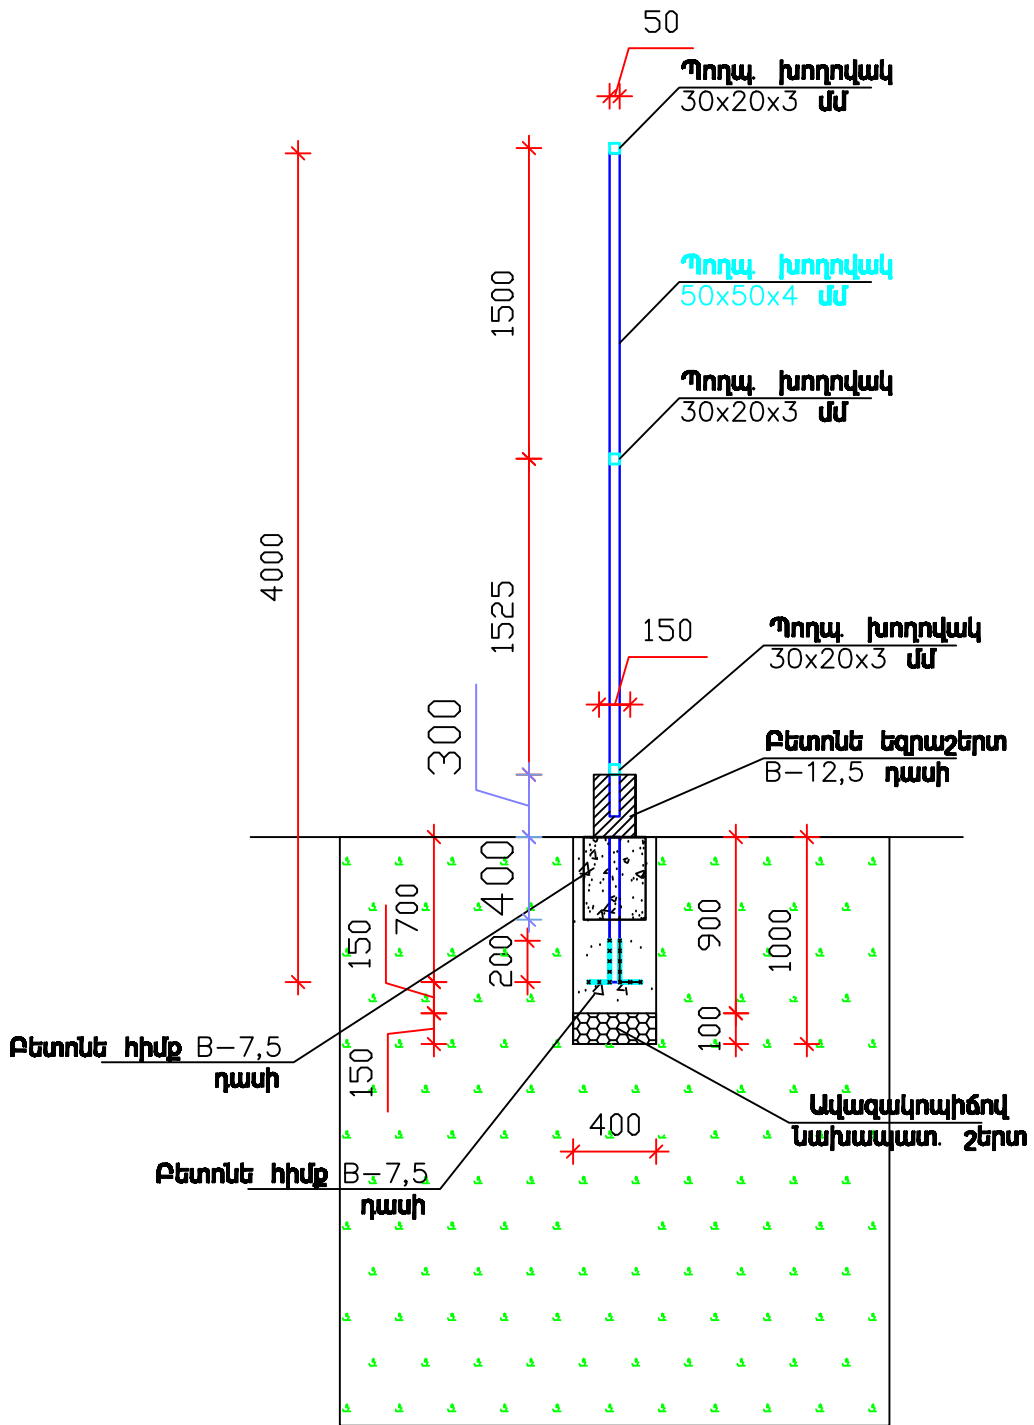




| | | | | | | |
|--------------|----------------|--|--|-------------------|------|--------|
| Տնօրեն | Գ. Եղիազարյան | | 22 Արարատի մարզի <<Աֆրատի Արամ և Հասմիկ Կարամանուկյանների տնկան թիվ 1 միջնակարգ դպրոց >> ՊՈԱԿ -ի մարզադաշտի և մետաղական ցանցի կառուցման աշխատանքների նախագիծ | | | |
| Հարապատասխան | Գ. Եղիազարյան | | | | | |
| | | | Կառուցապատող <<Աֆրատի Արամ և Հասմիկ Կարամանուկյանների տնկան թիվ 1 միջնակարգ դպրոց >> ՊՈԱԿ | Փուլ | Թերթ | Թերթեր |
| Հարապատասխան | Վահագ Մանույան | | Մետաղական ցանկապատ 4.85մ բարձրությամբ | Ա Ն | 7 | |
| | | | Մետաղական ցանկապատ 3.90մ բարձրությամբ | <<Գ Վ ԵՆԱՆԱՍԿԻՆ>> | | |
| | | | | Ս Պ Ը | | |

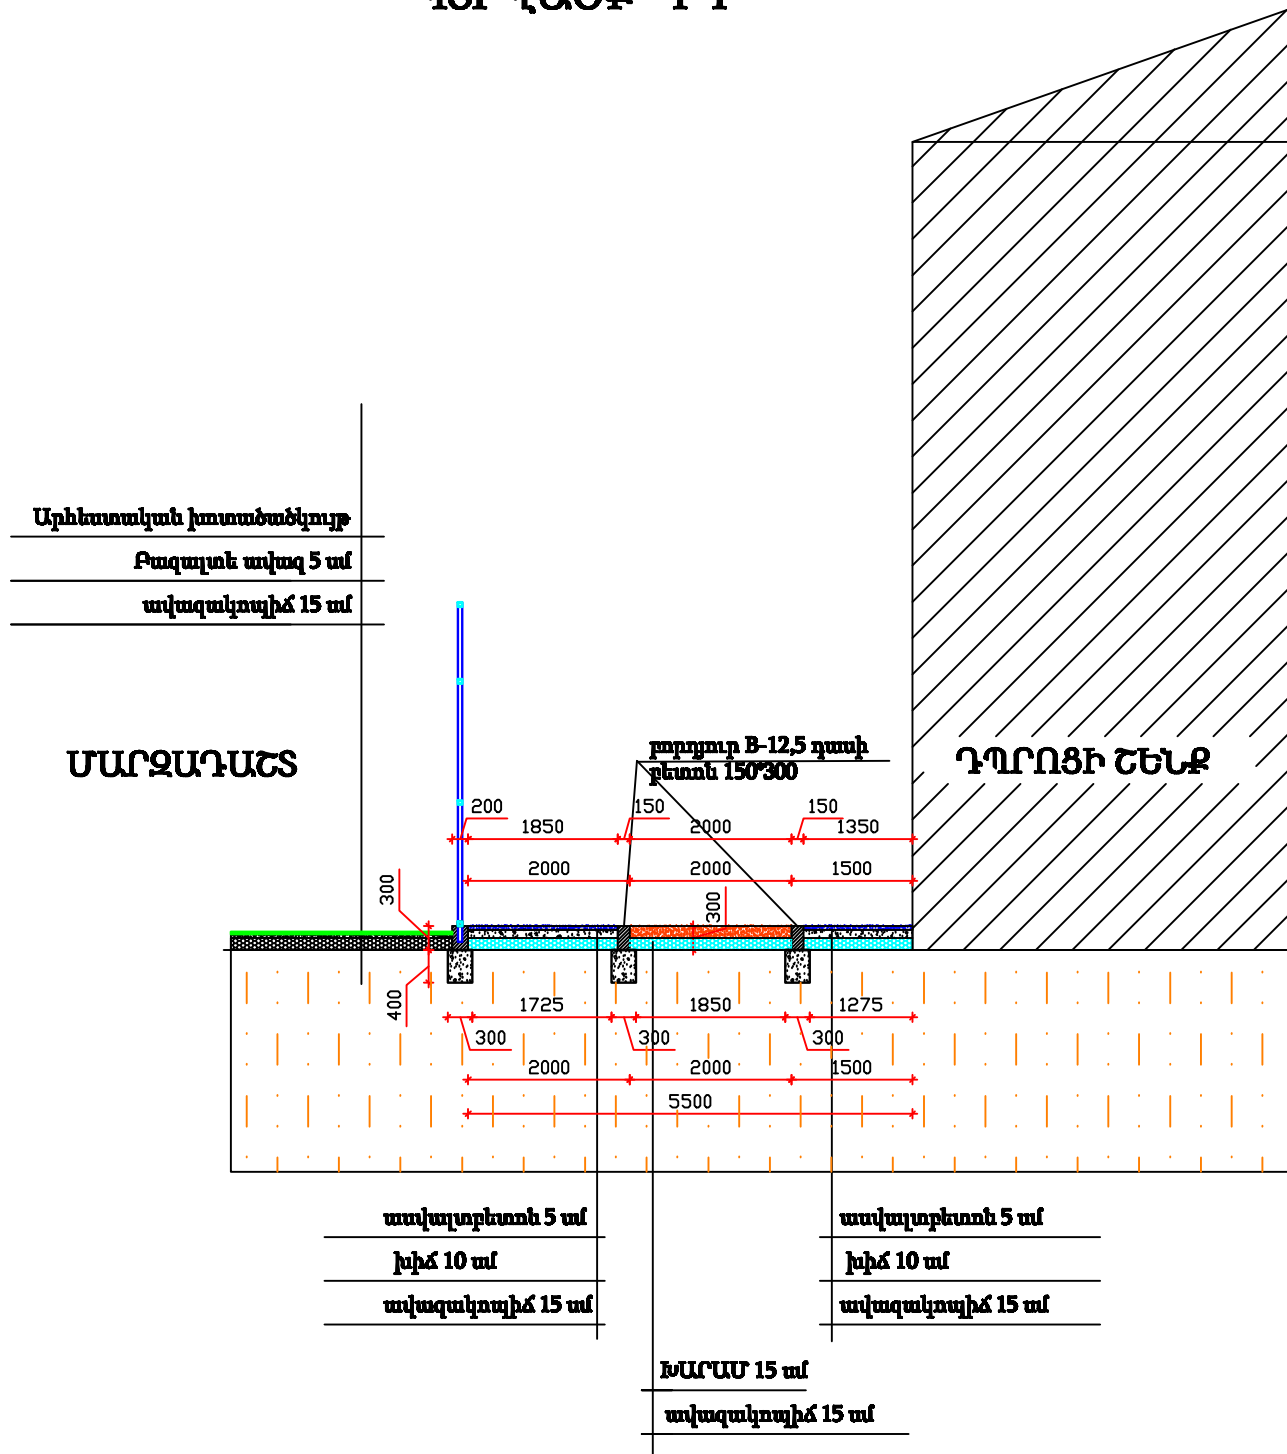ԿՏՐՎԱԾՔ 1-1

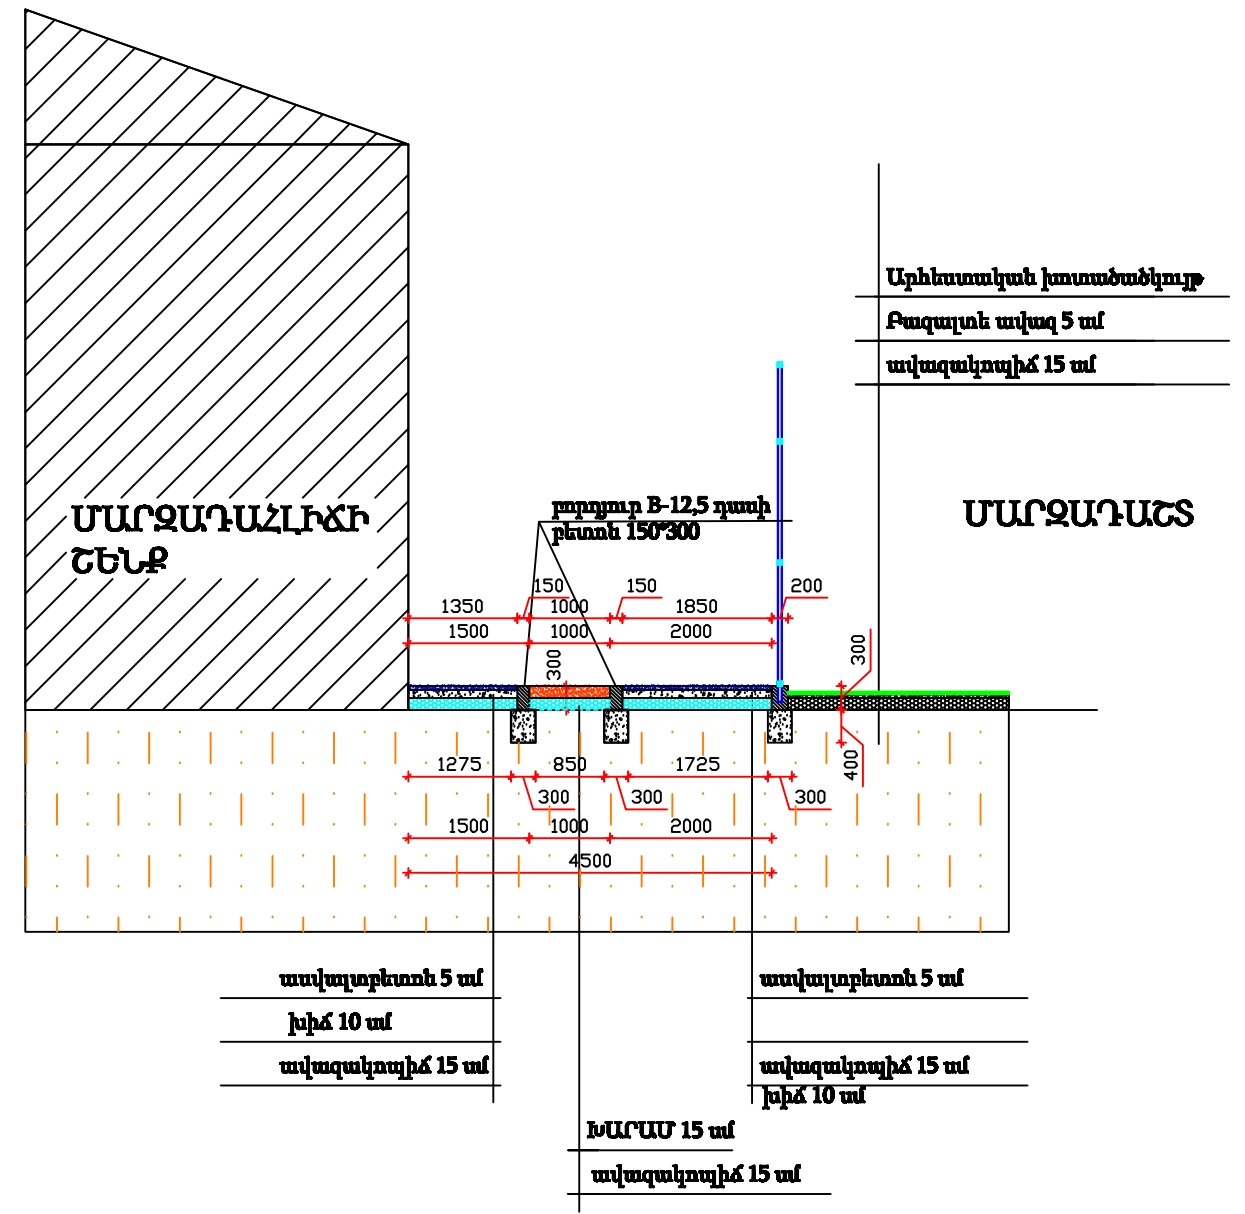


ፕላን 2-2




| | | | | | | |
|---------|-----------------|---|---|------------------------------|------|--------|
| Տարեմ | Գ. երիտասարդան |  | ՀՀ Արտաքաղաքականության նախարարի պաշտոնակատարողը <<Արտաքաղաքականության նախարարի պաշտոնակատարողը>> ՊՈԱԿ -ի արտաքաղաքական և միջազգայնական գործերի կառավարման պաշտոնակատարողը երկրորդ | | | |
| Հասցե | Գ. երիտասարդան | | | | | |
| Դատարան | Վահագն Ասատրյան |  | Վարչապետի պաշտոնակատարողը <<Արտաքաղաքականության նախարարի պաշտոնակատարողը>> ՊՈԱԿ -ի արտաքաղաքական և միջազգայնական գործերի կառավարման պաշտոնակատարողը երկրորդ | Փուլ | Ձեռք | Ձեռքեր |
| | | | Վարչապետի պաշտոնակատարողը <<Արտաքաղաքականության նախարարի պաշտոնակատարողը>> ՊՈԱԿ -ի արտաքաղաքական և միջազգայնական գործերի կառավարման պաշտոնակատարողը երկրորդ | Ա Լ | Ց | |
| | | | Վարչապետի 1-1, 2-2 | <<Գ Կ ԵՐԱՅԱՆԱԿԱՐԴ>> Ա Դ Ը | | |

ԿՏՐՎԱԾՔ 3-3

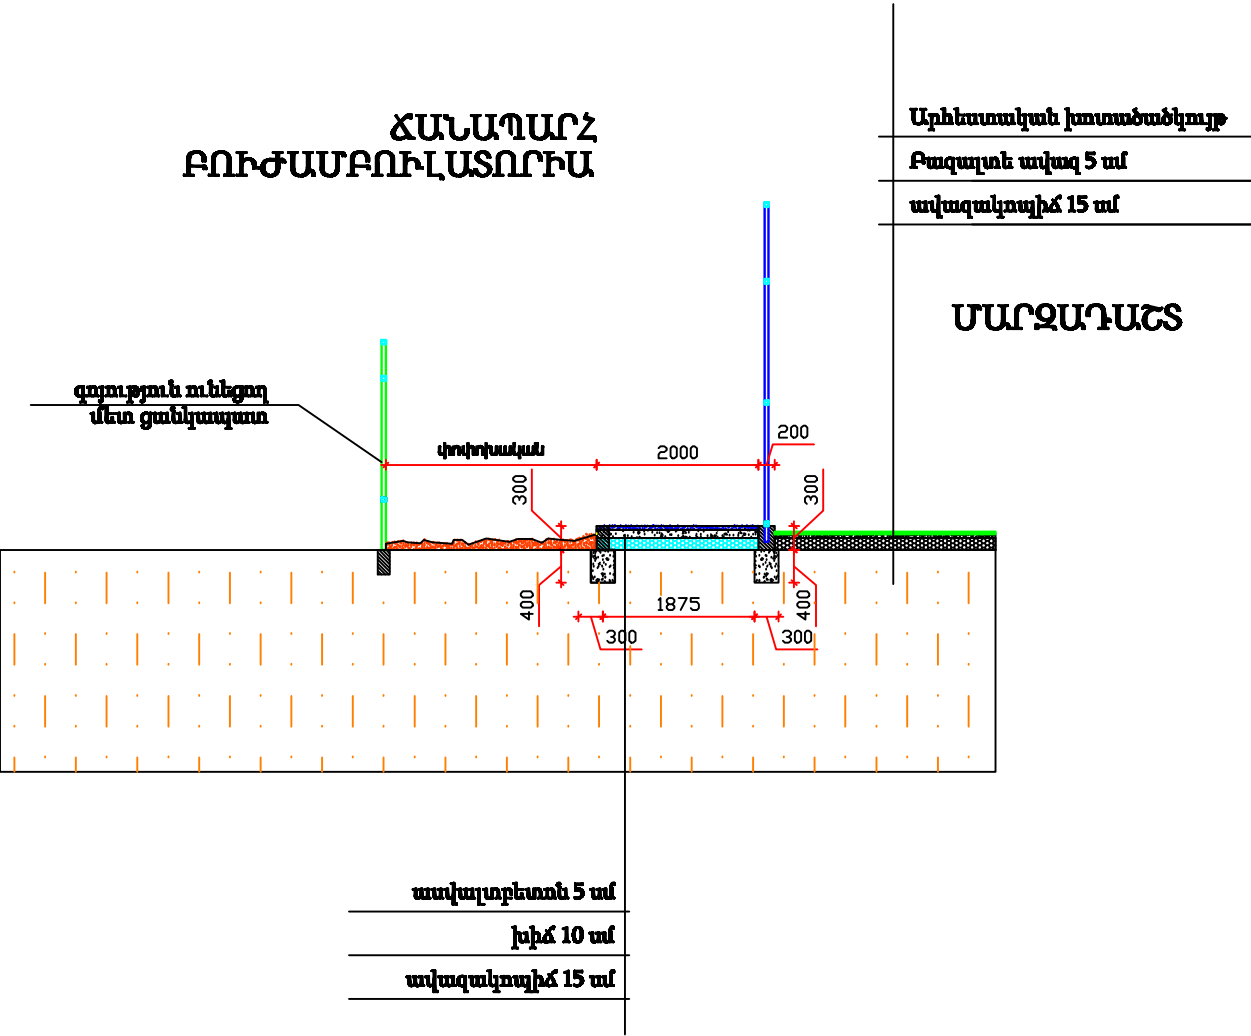

ԿՏՐՎԱԾՔ 4-4

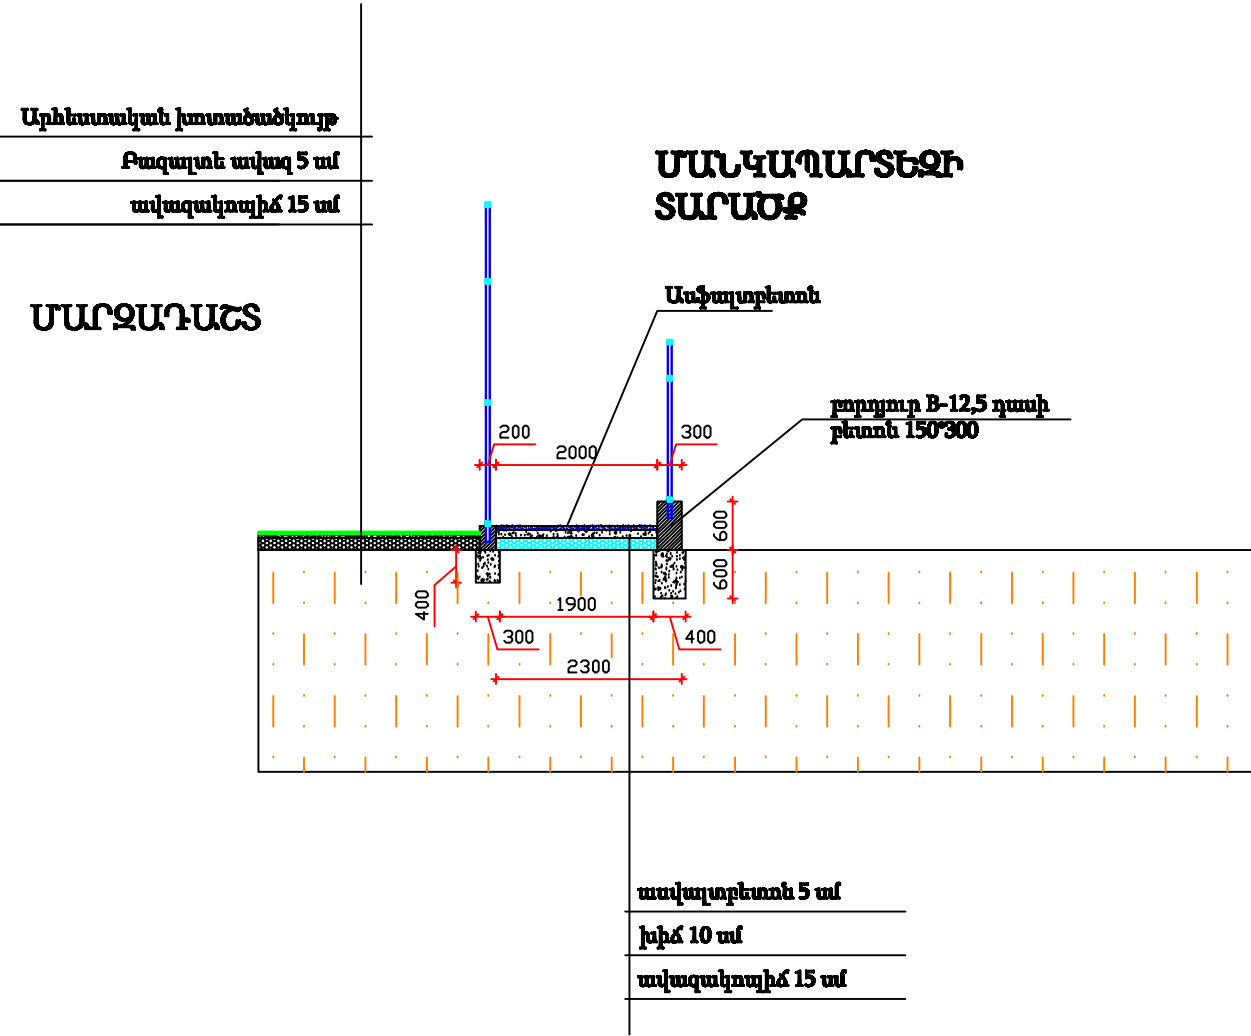

| | | | | | |
|----------|----------------|--|--|-----------------------------|------|
| Տնօրն | Գ. Եղիազարյան | | 22 Ապրիլի միջին <<Ապրիլի Արամ և Համբիկ Կարամանյանների անվան թիվ 1 միջնակարգ դպրոց >> ՊՈԱԿ -ի մարզադաշտի և մեծահասակների ցանցի կառուցման աշխատանքների նախագիծ | | |
| Հաստատող | Գ. Եղիազարյան | | Պատասխանատու <<Ապրիլի Արամ և Համբիկ Կարամանյանների անվան թիվ 1 միջնակարգ դպրոց >> ՊՈԱԿ | Փուլ | Ձեռք |
| Հաստատող | Վահագն Ամարյան | | | Ա Ն | Ց |
| | | | Պարզվածք 3-3, 4-4 | <<Գ Վ ԵՄԼԱՍԱՐԻՈՏ>> Ս Պ Ը | |