


ԲԱՐԵԿԱՐԳՍԱՆ ԾԱՎԱԼՆԵՐԻ ՄԱՍՆԱԳՐԵՐ
СПЕЦИФИКАЦИЯ ОБЪЕМОВ БЛАГОУСТРОЙСТВА

N	ԱՆՎԱՆՈՒՄԸ ЭКСПЛИКАЦИЯ	Չ/Մ Е/И	ՔԱՆԱԿԸ КОЛИЧЕСТВО
1	2	3	4
ՄԱՅԹԻ ՄԱՍՆԱԳԻՐ СПЕЦИФИКАЦИЯ ТРАТУАРА			
1	ՏԱՐԱԾՔԻ ՀԱՄԱՀԱՐԹԵՅՈՒՄ ՄԵԽԱՆԻԶՄԻՆՎ 20 սմ ВЫРАВНИВАНИЕ МЕСТНОСТИ С ПОМАШЮ МЕХАНИЗМА 20 см	մ ² /մ ²	2349.75
2	ԽճԻ ՇԵՐՏ 40-70 մմ ՖՐԱԿՑԻԱ , 100 մմ ШЕБЕНЬ СО 40-70 мм ФРАКЦИЕЙ ,100 мм	մ ² /մ ²	650.00
3	ԲԵՏՈՆ Բ 15 ԴԱՍԻ 100 մմ БЕТОН Б 15 КЛАССА 100 мм	մ ³ /մ ³	650.00
4	ԲԵՏՈՆԵ ՍԱԼԻԿՆԵՐ 60 մմ БЕТОННЫЕ ПЛИТКИ 60 мм	մ ² /մ ²	650.00
5	ԲԵՏՈՆԵ ԵԶՐԱՔԱՐ 150*300 БОРДЮР БЕТОННЫЙ 150*300	մ/մ	570.00
ԿԱՆԱԶԱՊԱՏՈՒՄ АЗЕЛЕНЕНИЕ			
1	ՏԱՐԱԾՔԻ ՀԱՄԱՀԱՐԹԵՅՈՒՄ ՄԵԽԱՆԻԶՄԻՆՎ 20 սմ ВЫРАВНИВАНИЕ МЕСТНОСТИ С ПОМАШЮ МЕХАНИЗМА 20 см	մ ² /մ ²	4900.00
2	ՍԵՎԱՀՈՂԻ ԲԱՐՁՈՒՄ ԵՎ ՏԵՂԱՓՈԽՈՒՄ 7 ԿՄ ЗАГРУЗКА ЧЕРНОЙ ПОЧВЫ И ПЕРЕМЕЩЕНИЕ НА 7 КМ ДИСТАНЦИЮ	մ ² /մ ²	4900.00
3	ԿԱՐՄԻՐ ԱՎԱԶԻ ՓՈՌՈՒՄ 40 մմ ՀԱՍՏ . ВЫПЕЧКА ИЗ КРАСНОГО ПЕСКА 40 мм ТОЛЩ.	մ ² /մ ²	4900.00
4	ՍԵՐՄԻՆ ՑԱՆՈՒՄ ПОСЕВ СЕМЯН	մ ² /մ ²	4900.00

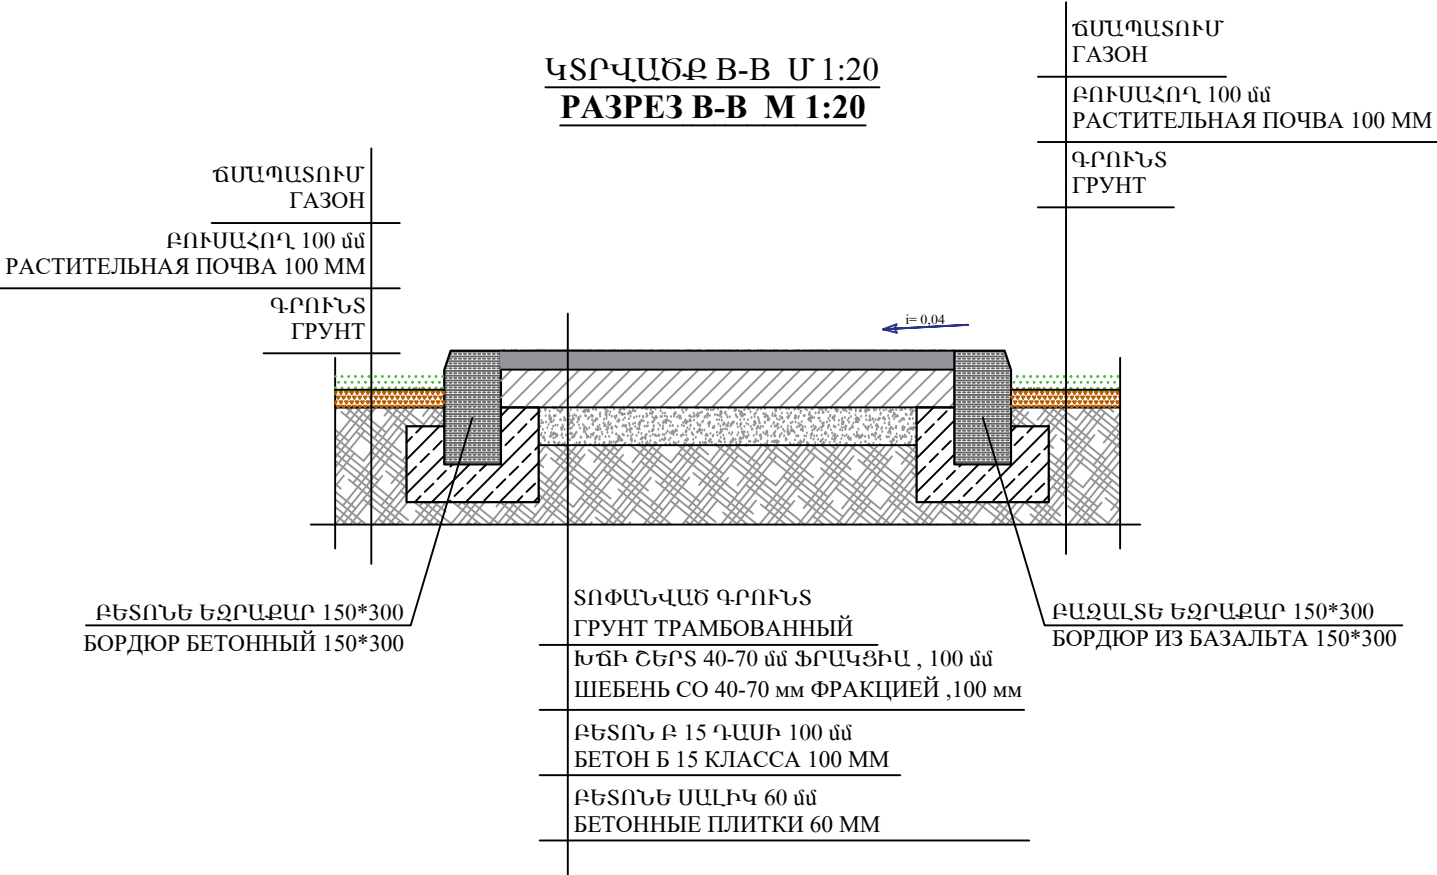

ՀՀ ԿՈՏԱՅՔԻ ՄԱՐԶԻ, ՀՐԱԶԴԱՆ ՀԱՄԱՅՆՔԻ, ԿԵՆՏՐՈՆ ԹԱՂԱՄԱՍԻ ՓՈՔՐ ԲՈՒՆՎԱՐԱՅԻՆ ՓՈԴՈՅԻՆ ՀԱՐԱԿԻՑ ՀԱՏՎԱԾՆԵՐԻ ԲԱՐԵԿԱՐԳՍԱՆ ԱՇԽԱՏԱՆՔԱՅԻՆ ՆԱԽԱԳԻԾ					
ՊԱՏՎԻՐԱՏՈՒ - ԶԵՐՄՈՒԿԻ ՀԱՄԱՅՆՔԱՊԵՏԱՐԱՆ ЗАКАЗЧИК - ДЖЕРКУКСКИЙ МУНИЦИПАЛИТЕТ					
ՓՈՓՈԽ ИЗМ.	ԱՇԽ.Ք. КОЛ.ԿԿ.	ԹԵՐԹ ЛИСТ	ՓԱՍՏ.Հ. N ДОК.	ՍՏՈՐԱԳՐ. ПОДПИСЬ	ԱՄԽ МЕСЯЦ
Ն.Գ.Շ ԴԱՐ	Թ. ՀԱՄԱՅՆՔԱՆ Т. АМАЯКЯН	Թ. ՀԱՄԱՅՆՔԱՆ Т. АМАЯКЯН	Թ. ՀԱՄԱՅՆՔԱՆ Т. АМАЯКЯН	Թ. ՀԱՄԱՅՆՔԱՆ Т. АМАЯКЯН	Թ. ՀԱՄԱՅՆՔԱՆ Т. АМАЯКЯН
Ն.Գ.Կ ԴԱՐ	Ա. ՊՈՐՈՍԻԱՆ А. ПОГОСЯН	Ա. ՊՈՐՈՍԻԱՆ А. ПОГОСЯН	Ա. ՊՈՐՈՍԻԱՆ А. ПОГОСЯН	Ա. ՊՈՐՈՍԻԱՆ А. ПОГОСЯН	Ա. ՊՈՐՈՍԻԱՆ А. ПОГОСЯН
ՆԱԽԱԳ.ԾԵՅ ПРОЕКТИР.	Թ. ՀԱՄԱՅՆՔԱՆ Т. АМАЯКЯН	Թ. ՀԱՄԱՅՆՔԱՆ Т. АМАЯКЯН	Թ. ՀԱՄԱՅՆՔԱՆ Т. АМАЯКЯН	Թ. ՀԱՄԱՅՆՔԱՆ Т. АМАЯКЯН	Թ. ՀԱՄԱՅՆՔԱՆ Т. АМАЯКЯН
ԲԱՐԵԿԱՐԳՍԱՆ ԾԱՎԱԼՆԵՐԻ ՄԱՍՆԱԳՐԵՐ СПЕЦИФИКАЦИЯ ОБЪЕМОВ БЛАГОУСТРОЙСТВА					
ՓՈՒՆ СТАДИЯ				ՓԵՐԹ ЛИСТ	ՓԵՐԹԵՐ ЛИСТОВ
ԱՐԽԻԹԵԿՈՒՐՆԵ ՐԵՏԵՆԻԱ АРХИТЕКТУРНЫЕ РЕШЕНИЯ				ԱՐ РП	ՃԼ-2 АР-2
ԲԱՐԵԿԱՐԳՍԱՆ ԾԱՎԱԼՆԵՐԻ ՄԱՍՆԱԳՐԵՐ СПЕЦИФИКАЦИЯ ОБЪЕМОВ БЛАГОУСТРОЙСТВА				«ԳԼՈԲԱԼ ԷՆԶԻՆ» ՍՊԸ ООО«ГЛОБАЛ ЭНДЖИН»	