

«ՋԻ ԷՄ ԲԻ ԳՐՈՒՊ» ՍՊԸ

Լիցենզիա՝ N 17670

ՀՀ Արմավիրի մարզի ՀՀ Մյասնիկյանի Արայի անվան միջն դպրոց>>
ՊՈԱԿ -ի մասնաշենքի տանիքի վերանորոգման աշխատանքներ

ԱՇԽԱՏԱՆՔԱՅԻՆ ՆԱԽԱԳԻԾ

Հաստատում եմ՝

ՀՀ Մյասնիկյանի Արայի անվան միջն դպրոց>> ՊՈԱԿ-ի տնօրեն՝
Լ.Պետրոսյան

Տնօրեն՝



Լ.Լևոնյան

ԵՂՎԱՐԴ 2024թ.



ԿԵԳ - Ա2-011

ԱՐՏՈՆԱԳԻՌ

ԵՐԿՐՈՂ ԴԱՍ
ԵՆԹԱԴԱՍ «Ա2»



ԱՐԴՅՈՒՆԱԲԵՐԱԿԱՆ, ԲՆԱԿԵԼԻ, ՀԱՍԱՐԱԿԱԿԱՆ ՇԵՆՔԵՐԻ ԵՎ ՇՆՆՈՒԹՅՈՒՆՆԵՐԻ ՆԱԽԱԳԾՈՒՄ
ՃԱՐՏԱՐԱՐԱԳԵՏ - ԿՈՆՍՏՐՈՒԿՏՈՐ

ՀՈԿԱԵՓՅԱՆ ՀՐԱՉՅԱ ՎԱՏԵՐԻ

Սահմանափակումներ Արդյունաբերական, բնակելի և հասարակական ոչ ալելի 3 հարկից, մինչև 12մ բարձրությամբ և 9մ թռիչքով շենքեր, մինչև 15մ թռիչքով տարածական կոնստրուկցիաներով շինություններ, որոնք համապատասխանում են բարձր որակայնության պահանջներին:

Արդյունաբերական, բնակելի և հասարակական ոչ ալելի 6 հարկից, մինչև 21մ բարձրությամբ և 9մ թռիչքով շենքեր, մինչև 24մ թռիչքով տարածական կոնստրուկցիաներով շինություններ, որոնք համապատասխանում են միջին բարձր որակայնության պահանջներին:

Վերը նշվածի վերաբերյալ, վերականգնում և ուժեղացում:

ՀԱՅԱՍՏԱՆԻ ՃԱՐՏԱՐԱՐԱԳԵՏՆԵՐԻ ՊԱԼԱՏ
ՆԱԽԱԳԱՀ

Խոջապալա



ՀՀ ԶԱՂԱՔԱՐԱՌՈՒԹՅԱՆ ԿՈՄԻՏԵԻ
ՆԱԽԱԳԱՀԻ ՊԼԱՏԱՌՈՒԹՅՈՒՆՆԵՐԸ
ԿԱՏԱՐՈՂ Ա. ԴԱՄԱՐՅԱՆ

ՏՐՎԱԾ Է 15.03.2019
ԱՆԺԱՄԿԵՏ



ԿՈՆՍՏՐՈՒԿՏԻՎ ԳԾԱԳՐԵՐԻ ԱՆՎԱՆԱՑԱՆԿԻ

Լրառույցն իրենից ներկայացնում է ուղղանկյունաձև հատակագիծ և 12.95 x 36.95 մ. չափեր ունեցող 2 հարկանի, 7 մասնաշենքերից բաղկացած համալիր: Սույն նախագծով նախատեսվում է միայն նմել՝ 7-րդ մասնաշենքի տանիքի վերակառուցում: Տանիքը լանջավոր է՝ փայտե ծափալային համակարգով արտաքին կազմակերպված ջրահեռացման համակարգով: Տանիքը քանդված է, փայտամածը կոտրված է, Ջրատարների թիթեղը և ծածկույթը պիտանի չէ վերականգնելու համար: Նախատեսվում է ծածկույթը ամբողջությամբ փոխարինել նոր ցինկապատ թիթեղից, Մոնտերեյն ցինկապատ, գուևավոր-0,50 մմ հաստությամբ ծածկույթով, իրականացնել ցինկապատ հարթ գուևավոր թիթեղից՝ 0,50 մմ. ջրատարներ և ջրահեռացման խողովակներ:

Նախատեսվում է փայտե կարկասային համակարգը փոխարինել նոր փայտե կոնստուկցիաներով, կավարամածի և ջրատարների տակի տախտակամածի հատվածները նույնպես փոխարինել նոր փայտամածով: Տանիքում առկա է շինարարական աղբ, որը նախատեսվում է մաքրել և հեռացնել, բարձրացնել օդափոխության հորանները տանիքի ծածկույթից վերև:

N/N	ԹԵՐԹԻ ԱՆՎԱՆՈՒՄԸ	ԹԵՐԹ N
1.	Բացատրագիր, ճՃ գծագրերի անվանացանկ, տանիքի ծածկի ջերմային պաշտպանական միջոցառումներ, վերնածածկի կտրվածք	Ճ2-1
2.	Դպրոցի տարածքի գլխավոր հատակագիծ Մ 1:500	Ճ2-2
3.	Տանիքի ծածկույթի հատակագիծ, փայտե ծպեղների դասավորության սխեմա, տանիքի փեշի տախտակամածի և ջրահեռացման ֆրագմենտ Մ 1:200	Ճ2-3
4.	Տանիքի ծածկույթի հատակագիծ, ջրահեռացման համակարգի սխեմա, տանիքի երկայնական կտրվածք, ծպեղնավորոքի երկարացման հանգույց:	Ճ2-4
5.	Ձեղնահարկի պատուհանի կտրվածք, տեսքը դիմացից, օդափոխության հորանի ծածկոցի և գոգնոցների կոնստրուկտիվ գծագրերը և կառուցման ծավալները :	Ճ2-5
6.	Տանիքի կտրվածք 1-1; տանիքի փայտե կոնստրուկցիաների մոնտաժման հանգույցներ՝ 1; 2; 3; 4, մտոցի կոնստրուկտիվ գծագիրը և կառուցման ծավալները :	Ճ2-6
7.	Տանիքի, ծածկույթի կառուցման և փայտե ծպեղների մոնտաժման մասնագրեր, պաշտպանիչ ճաղաշարի ամրացման հանգույց,	Ճ2-7
8.	Վերնածածկի ջերմամեկուսացման հատակագիծ, ջերմամեկուսացման ծավալներ, կանգնակների ամրացման հանգույց	Ճ2-8

«ԼԱՎՈ» ՍՊԸ
ՓՈՐՉԱՔՆՆՈՒԹՅՈՒՆ
«___» _____ 20__ թ.


ՊԱՇՏՈՆ ԱՆՈՒՆ, ԱԶԳԱՆՈՒՆ		ՍՏՈՐԱԳԻ	ՊԱՏՎԻՐԱՏՈՒ՝	ԴԱՐՏԱՐԱՊԵՏԱԾԻՆԱՐԱՐԱԿԱՆ ՄԱՍ	ՓՈՒԼ	ԹԵՐԹ	ԹԵՐԹԵՐ	§ 51.1 ԷՄ ԲԻ ԳՐՈՒՊ ! ՍՊԸ	
ՆԳՃ	Ն. ՍԱՐԳՍՅԱՆ		ՀՀ Արմավիրի մարզի «Մյասնիկյանի Արայի անվան միջնակարգ դպրոց» ՊՈԱԿ -ի մասնաշենքի տանիքի հիմնանորոգում	Ընդհանուր ցուցումներ, կոնստրուկտիվ գծագրերի անվանացանկ, ջերմային պաշտպանությունը հանքային բամբակով, վերնածածկի կտրվածք	ԱՆ	ՃՇ-1	8		
ՆԳԿ	Հ. ՀՈՎՍԵԳՅԱՆ								

ԳԼԽԱՎՈՐ ՀԱՏԱԿԱԳԻԾ Մ 1:500




ՊԱՇՏՈՆ	ԱՆՈՒՆ, ԱԶԳԱՆՈՒՆ	ՍՏՈՐԱԳՐ.	ՊԱՏՎԻՐԱՏՈՒՄ	ՃԱՐՏԱՐԱՊԵՏԱԾԻՆԱՐԱՐԱԿԱՆ ՄԱՍ	ՓՈՒԼ	ԹԵՐԹ	ԹԵՐԹԵՐ	«ՋԻԷՄ ԲԻ ԳՐՈՒՊ» ՍՊԸ	
ՆԳՃ	Ն. ՍԱՐԳՍՅԱՆ		ՀՀ Արմավիրի մարզի «Մյասնիկյանի Արայի անվան միջնակարգ դպրոց» ՊՈԱԿ-ի մասնաշենքի տանիքի հիմնանորոգում	Գլխավոր հատակագիծ Մ 1:500	ԱՆ	ՃՇ-2	8		
ՆԳԿ	Հ. ՀՈՎՍԵՓՅԱՆ								


ՏԱՆԻՔԻ ՓԱՅՏԵ ԾՊԵՂՆԵՐԻ ՄՈՆՏԱԺՄԱՆ ՀԱՏԱԿԱԳԻԾ Մ 1:150

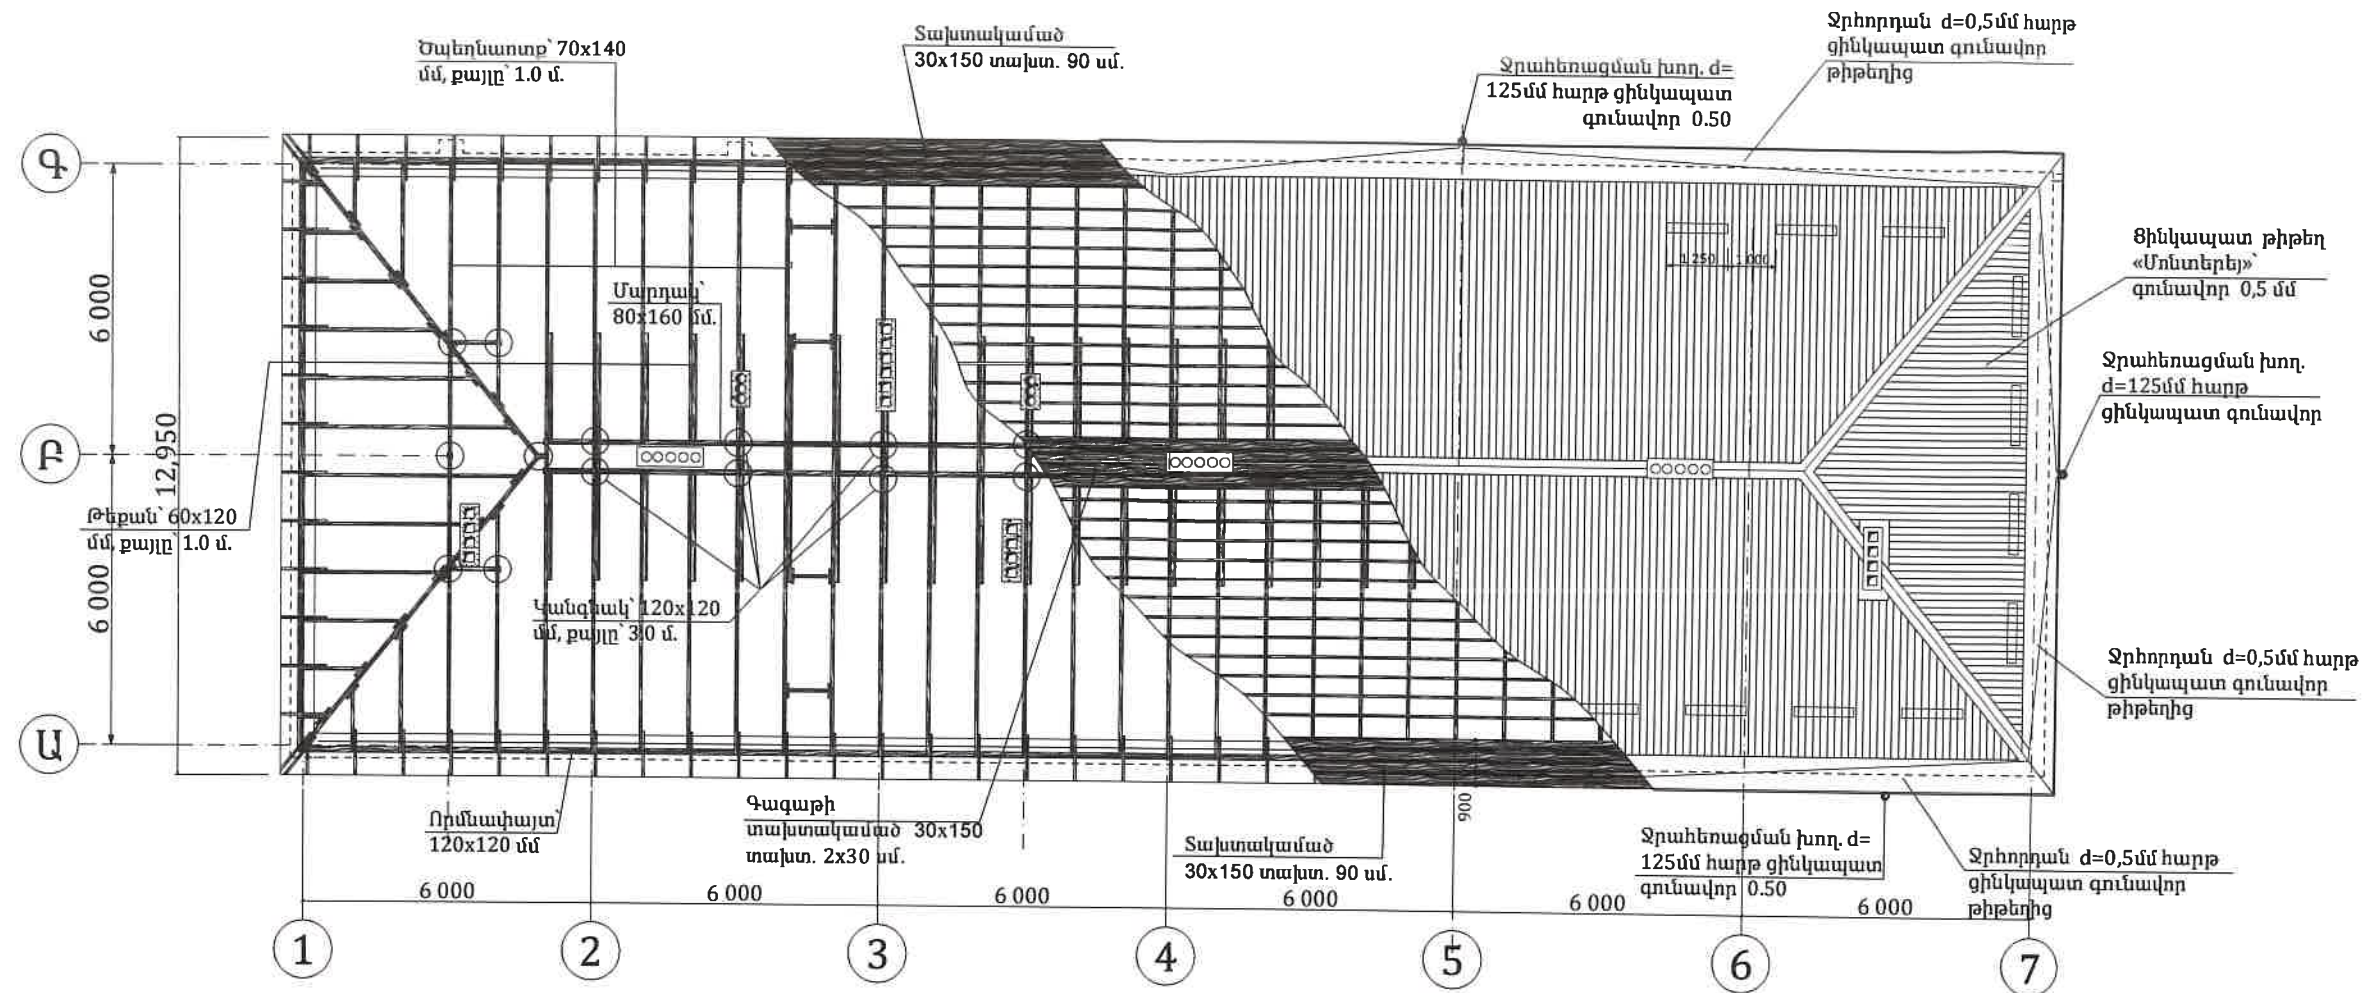

ՏԱՆԻՔԻ ՓԵՇԻ ՀԱՆԳՈՒՅՑ 5

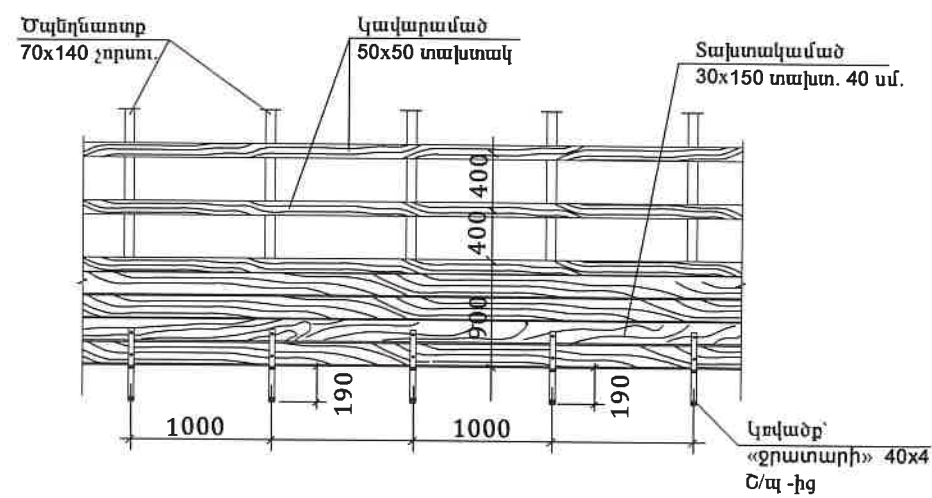


ՏԱՆԻՔԻ ՓԵՇԻ ՀԱՆԳՈՒՅՑ 5

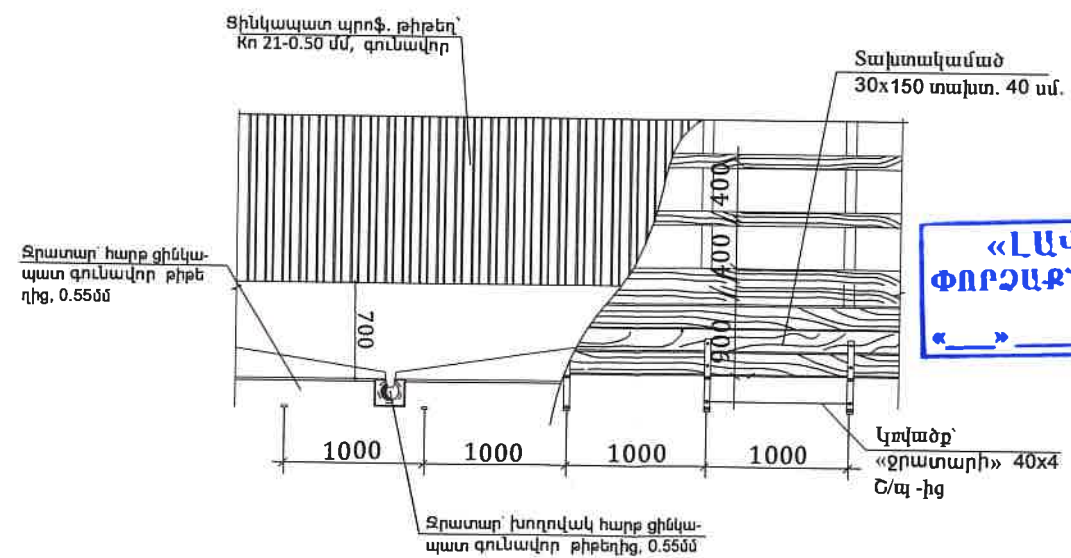


«ԼԱՎՈ» ՍՊԸ
ՓՈՐՁԱՔՆՆՈՒԹՅՈՒՆ
« » 20 « »

ՊԱՇՏՈՆ	ՄԼՈՒՆ, ԱԶԳԱՆՈՒՆ	ՄՏՈՐԱԳՐ.	ՊԱՏՎԻՐԱՏՈՒՄ	ՃԱՐՏԱՐԱՊԵՏԱԾԻՆԱՐԱՐԱԿԱՆ ՄԱՍ	ՓՈՒԼ	ԹԵՐԹ	ԹԵՐԹԵՐ	«ՋԻԷՄ ԲԻ ԳՐՈՒՂ» ՍՊԸ	
ՆԳՃ	Ն. ՄԱՐԳԱՅԱՆ		ՀՀ Արմավիրի մարզի «Մյասնիկյանի Արայի անվան միջնակարգ դպրոց» ՊՈԱԿ -ի մասնաշենքի տանիքի հիմնանորոգում	Տանիքի ծածկույթի հատակագիծ, փայտե ծպեղների դասավորության սխեմա, տանիքի փեշի տախտակամաձի և ջրահեռացման ֆրագմենտ Մ 1:200	ԱՆ	ՃՇ-3	8		
ՆԳԿ	Հ. ՀՈՎՍԵՓՅԱՆ								



ՏԱՆԻՔԻ ԾԱԾԿՈՒՑԹԻ ՄՈՆՏԱԺՄԱՆ ՀԱՏԱԿԱԳԻԾ Մ 1:150

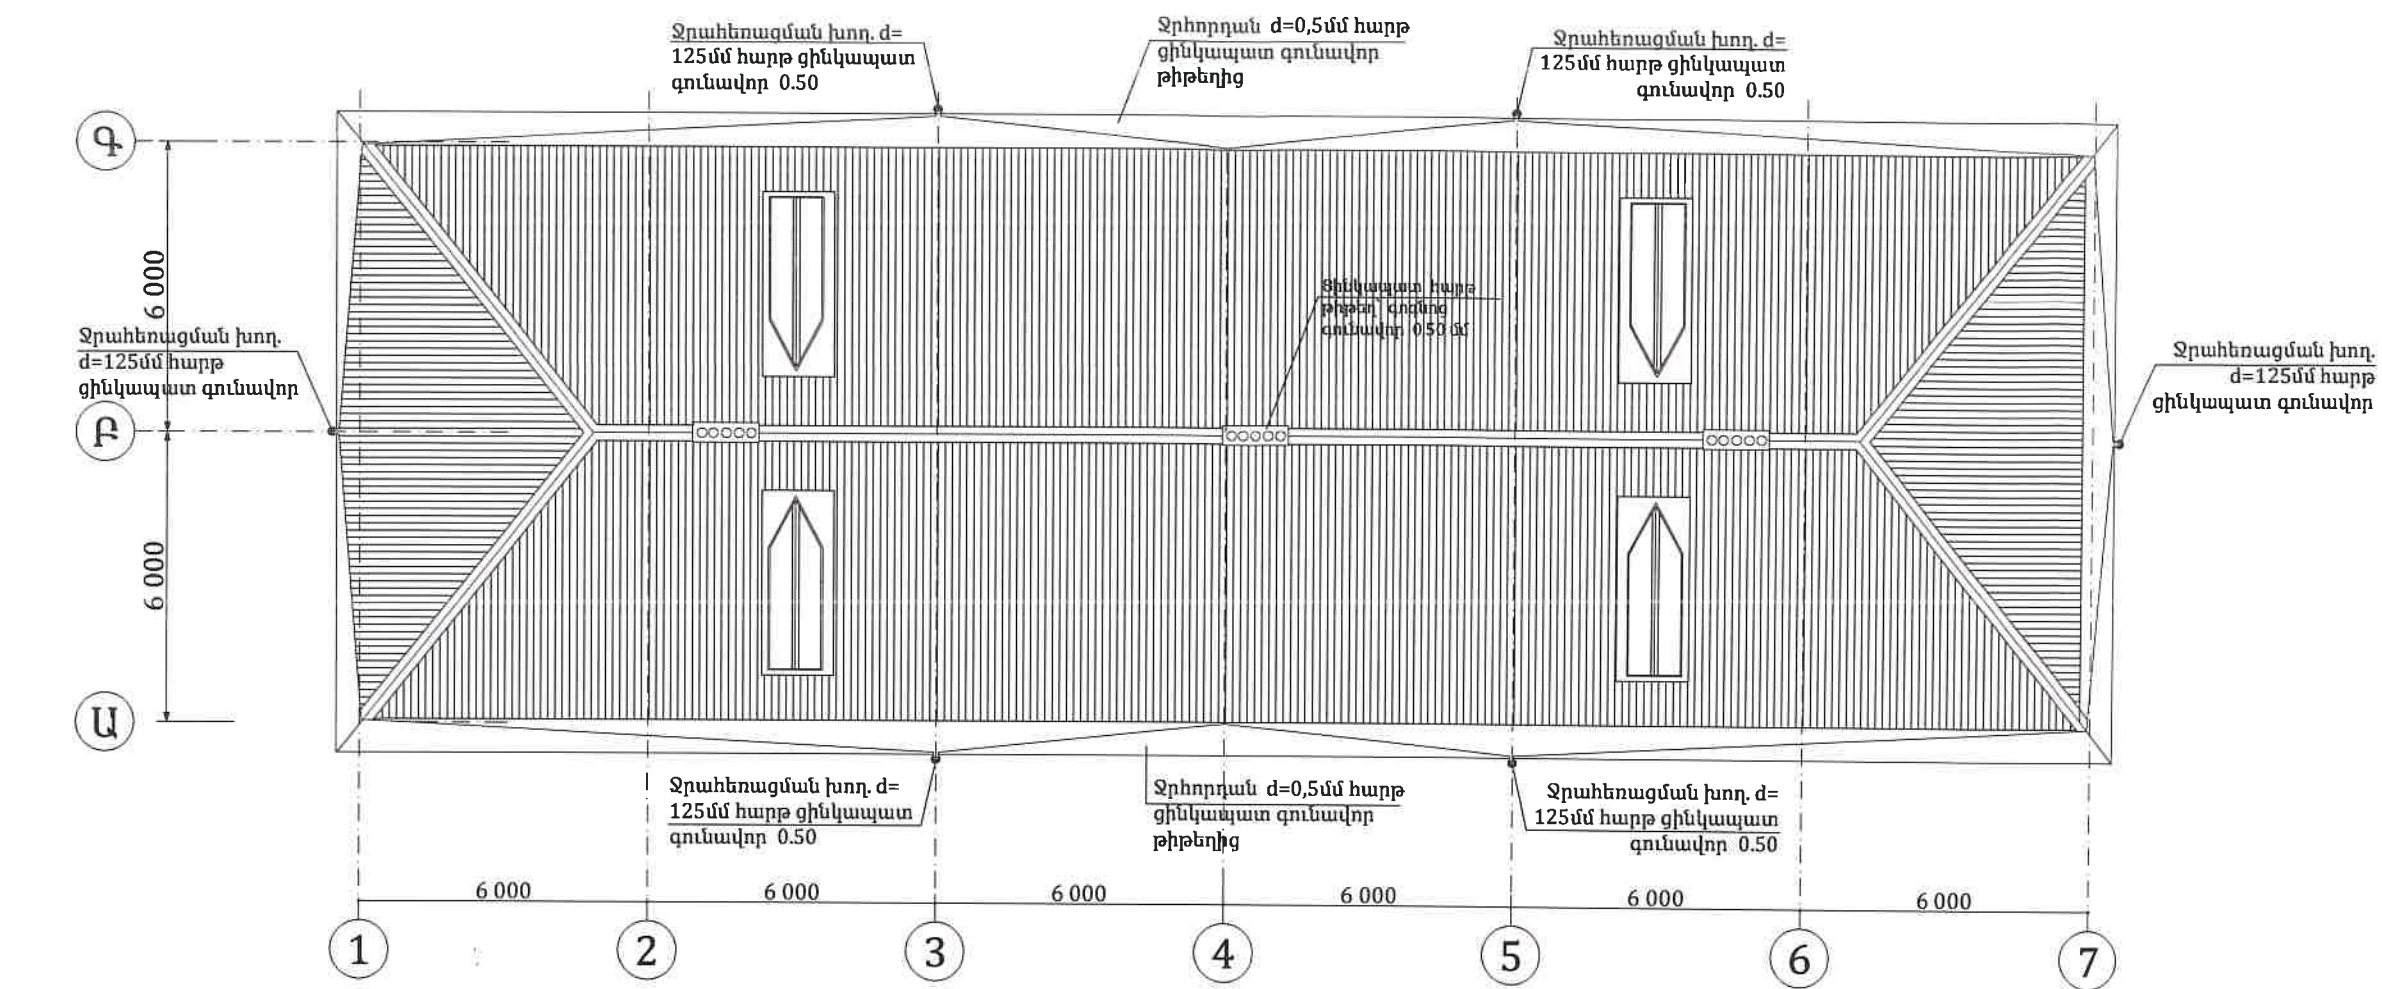

ԾՊԵՂՆԱԿՈՏՔԻ ԿԱՊ՝ Մ 1:25

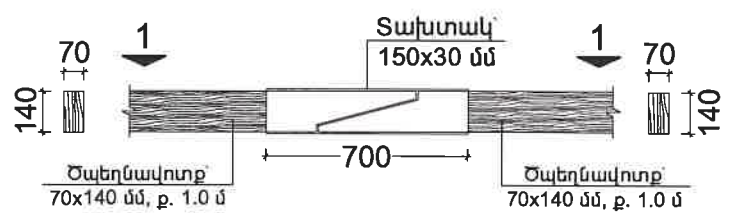


ՏԵՍՔ 1-1 Մ 1:25

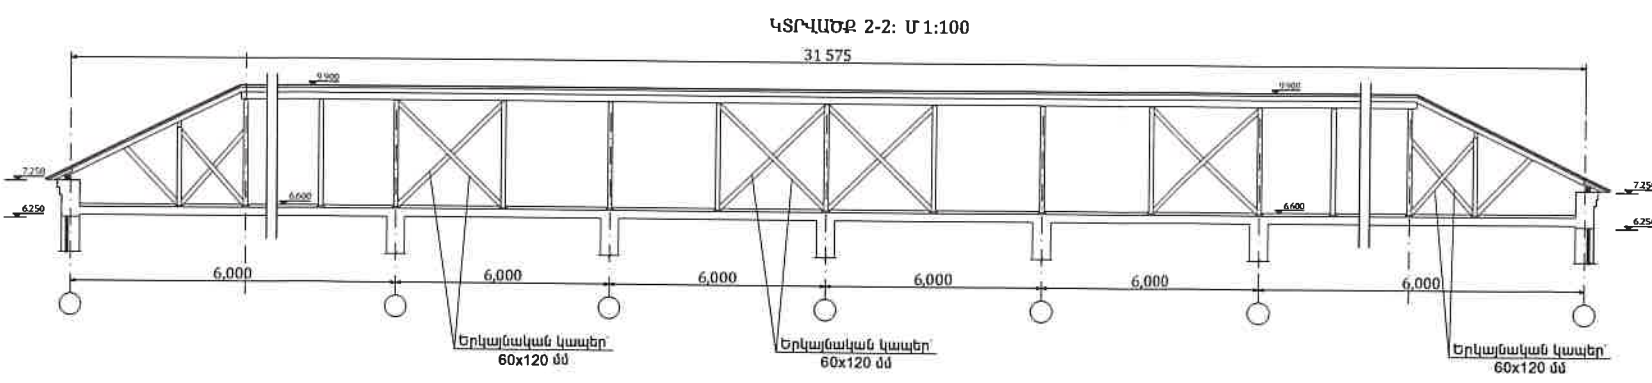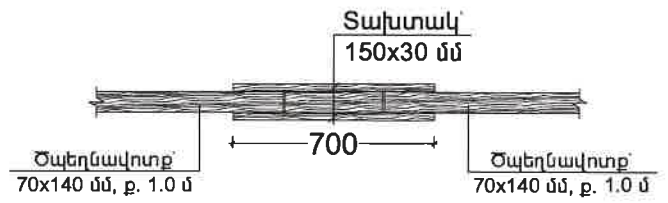


«ԼԱՎՈ» ՍՊԸ
ՓՈՐՁԱՔՆՆՈՒԹՅՈՒՆ
20

ՊԱՇՏՈՆ	ՄՆՈՒՆԱԶԳԱՆՈՒՆ	ՍՏՈՐԱԳՐ.	ՊԱՏՎԻՐԱՏՈՒՄ	ԴԱՐՏԱՐԱՊԵՏԱԾԻՆԱՐԱՐԱԿԱՆ ՄԱՍ	ՓՈՒԼ	ԹԵՐԹ	ԹԵՐԹԵՐ	«ՋԻ ԷՄ ԲԻ ԳՐՈՒՂ» ՍՊԸ	
ՆԳՃ	Ն. ՄԱՐԳԱՅԱՆ		ՀՀ Արմավիրի մարզի «Մյասնիկյանի Արայի անվան միջնակարգ դպրոց» ՊՈԱԿ -ի մասնաշենքի տանիքի հիմնանորոգում	Տանիքի ծածկույթի հատակագիծ, ջրահեռացման համակարգի սխեմա, տանիքի երկայնական կտրվածք, ծպեղնավորքի երկարացման հանգույց:	ԱՆ	ՃՇ-4	8		
ՆԳԿ	Հ. ՀՈՎՍԵԲՅԱՆ								

ՁԵՂՆԱՊԱՏՈՒՀԱՆԻ ԵՐԿԱՅՆԱԿԱՆ ԿՏՐՎԱԾՔ՝ Մ 1:25

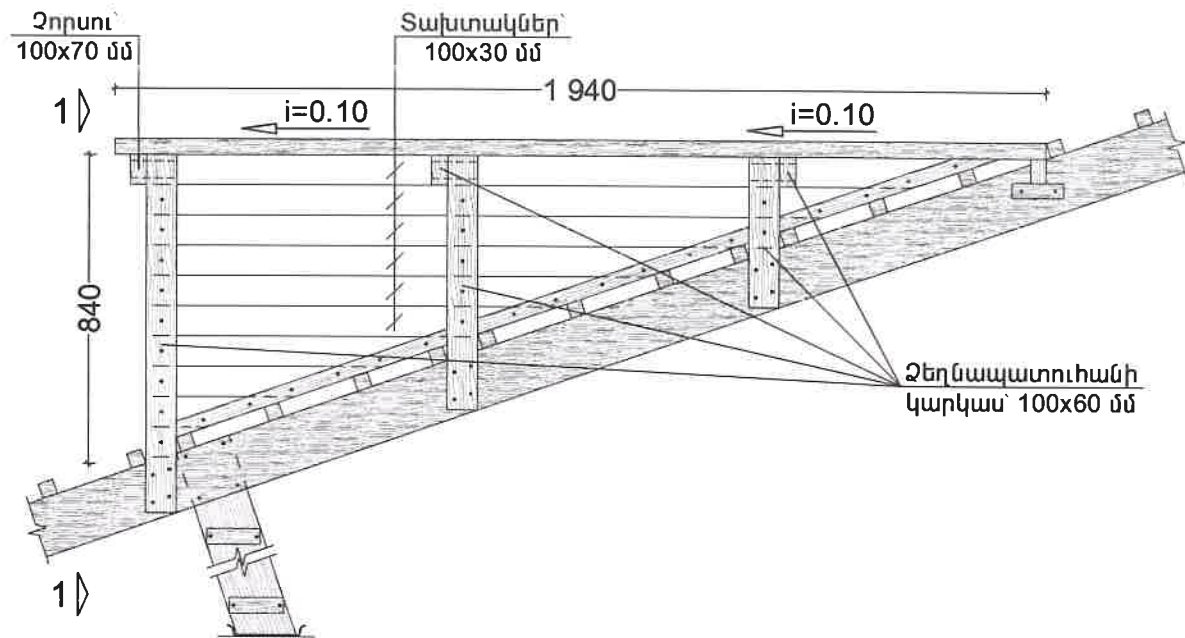


ՇԵՐՏԱԾԵՂԿԻ ԿՏՐՎԱԾՔ՝ Մ 1:25

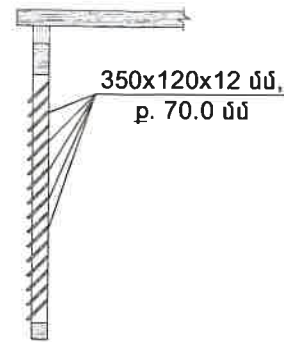


Գոգնոց գունավոր ցինկապ.
թիթեղից՝ 0.50 մմ


ԾՐԱԹՈՒՆԻԹՅԱՆ ՀՈՐԱՆԻ ԾԱԾԿՈՑ-1

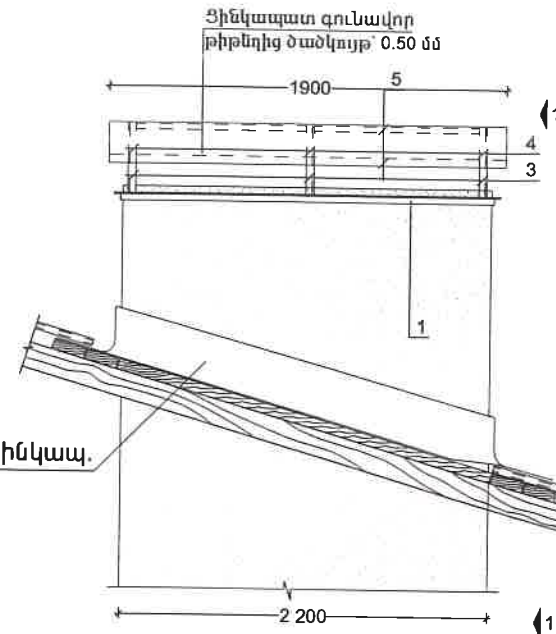


ԿՏՐՎԱԾՔ 1-1

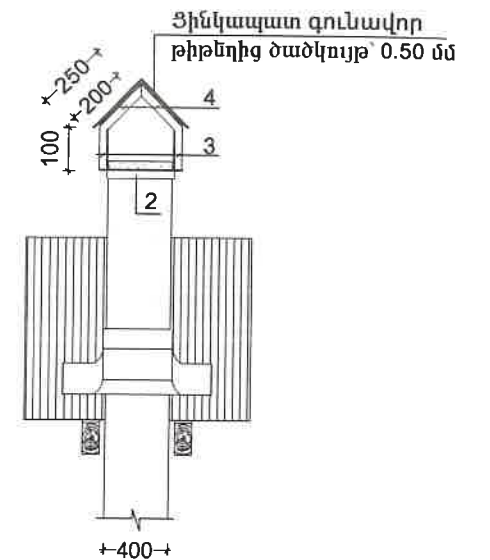

ՁԵՂՆԱՊԱՏՈՒՀԱՆԻ ՏԵՍԵՐ ԴԻՍՍՑԻՑ՝ Մ 1:25

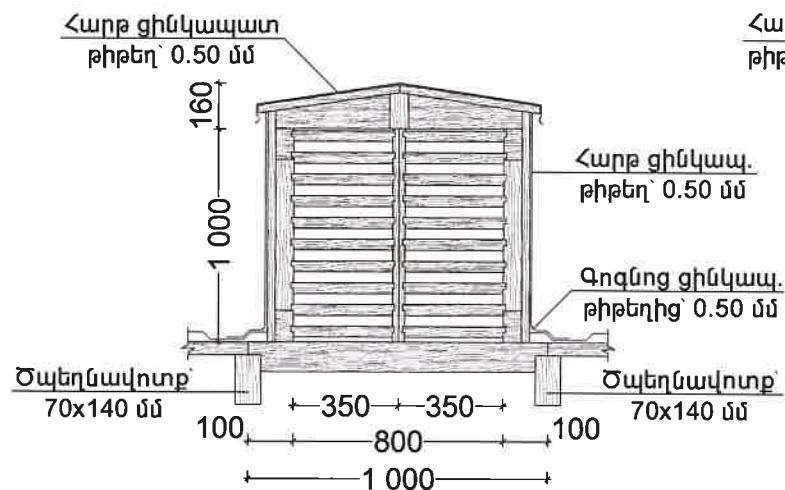

ՁԵՂՆԱՊԱՏՈՒՀԱՆԻ ԿՏՐՎԱԾՔ 1-1՝ Մ 1:25

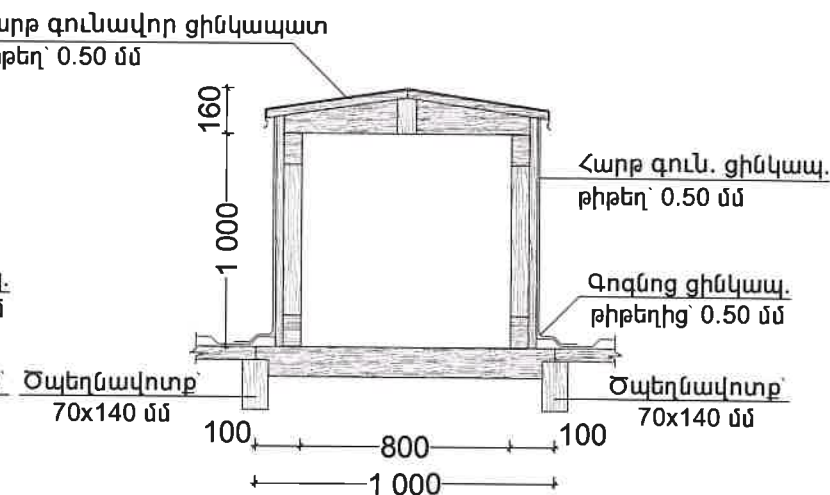

ԾՐԱԹՈՒՆԻԹՅԱՆ ՀՈՐԱՆԻ ԾԱԾԿՈՑ-1-Ի ԿԱՌՈՒՑՄԱՆ ՄԱՍՆԱԳԻՐ (1 ՀԱՏԻ ՀԱՄԱՐ)

ՀՈՐԱՆՆԵՐԻ ԸՆԴՀԱՆՈՒՐ ԶԱՆԱԿԸ - 4 ՀԱՏ

N/N	ՆՅՈՒԹԻ ԱՆՎԱՆՈՒՄԸ	ՔԱՆԱԿ (ՀԱՏ)	ԵՐԿԱՐՈՒԹՅՈՒՆ (1 ՀԱՏԻ)	ՔԱՇԸ (1 ՀԱՏԻ)	ԵՐԿԱՐՈՒԹՅՈՒՆ (ԸՆԴՀԱՆՈՒՐ)	ՔԱՇԸ (ԸՆԴՀԱՆՈՒՐ)
1.	Անկյունակ՝ 35x35x3 մմ	2	1900	2.98	3800	6.00
2.	Անկյունակ՝ 35x35x3 մմ	2	400	0.64	800	1.28
3.	Անկյունակ՝ 35x35x3 մմ	6	100	0.16	600	0.94
4.	Անկյունակ՝ 35x35x3 մմ	6	400	0.64	2400	3.84
5.	Շերտապողպատ՝ 50x5 մմ	4	1900	3.70	7600	14.80
6.	Հարթ ցինկապատ գունավոր թիթեղ՝ 0.50 մմ հաստությամբ - 1.10 մ²					
7.	Պողպատե մասերի ներկում - 1.50 մ²					

ԾՐԱԹՈՒՆԻԹՅԱՆ ՀՈՐԱՆ -1- Ի ԳՈԳՆՈՑՆԵՐԻ ՄԱՍՆԱԳԻՐ (1 ՀԱՏԻ ՀԱՄԱՐ)


ԾԽԱՏԱՐՆԵՐԻ ԸՆԴՀԱՆՈՒՐ ԶԱՆԱԿԸ - 4 ՀԱՏ

N/N	ՆՅՈՒԹԻ ԱՆՎԱՆՈՒՄԸ	ՔԱՆԱԿ (ՀԱՏ)	ԵՐԿԱՐՈՒԹՅՈՒՆ (1 ՀԱՏԻ)	ՔԱՇԸ (1 ՀԱՏԻ)	ԵՐԿԱՐՈՒԹՅՈՒՆ (ԸՆԴՀԱՆՈՒՐ)	ՔԱՇԸ (ԸՆԴՀԱՆՈՒՐ)
1.	Հարթ ցինկապատ գունավոր թիթեղ՝ 0.50 մմ հաստությամբ - 2.80 մ²					


«ԼԱՎՈ» ՍՊԸ
ՓՈՐՁԱՔՆՆՈՒԹՅՈՒՆ
20

ՊԱՇՏՈՆ	ԱՆՈՒՆ, ԱԶԳԱՆՈՒՆ	ՍՏՈՐԱԳՐ.	ՊԱՏՎԻՐԱՏՈՒՐ	ՃԱՐՏԱՐԱՊԵՏԱԾԻՆԱՐԱՐԱԿԱՆ ՄԱՍ	ՓՈՒԼ	ԹԵՐԹ	ԹԻՐԹԵՐ	«ՋԻ ԷՍ ԲԻ ԳՐՈՒՂ» ՍՊԸ	
ՆԳՃ	Ն. ՍԱՐԳՍՅԱՆ			ՀՀ Արմավիրի մարզի «Մյասնիկյանի Արայի անվան միջնակարգ դպրոց» ՊՈԱԿ -ի մասնաշենքի տանիքի հիմնանորոգում	Ձեղնահարկի պատուհանի կտրվածք, տեսքը դիմացից, օդափոխության հորանի ծածկոցի և գոգնոցների կոնստրուկտիվ զննումները և կառուցման ծավալները:	ԱՆ	ՃՇ-5	8	
ՆԳԿ	Հ. ՀՈՎՍԵԳՅԱՆ								


ԿՏՐԱԾՔ 1-1: Մ 1:100

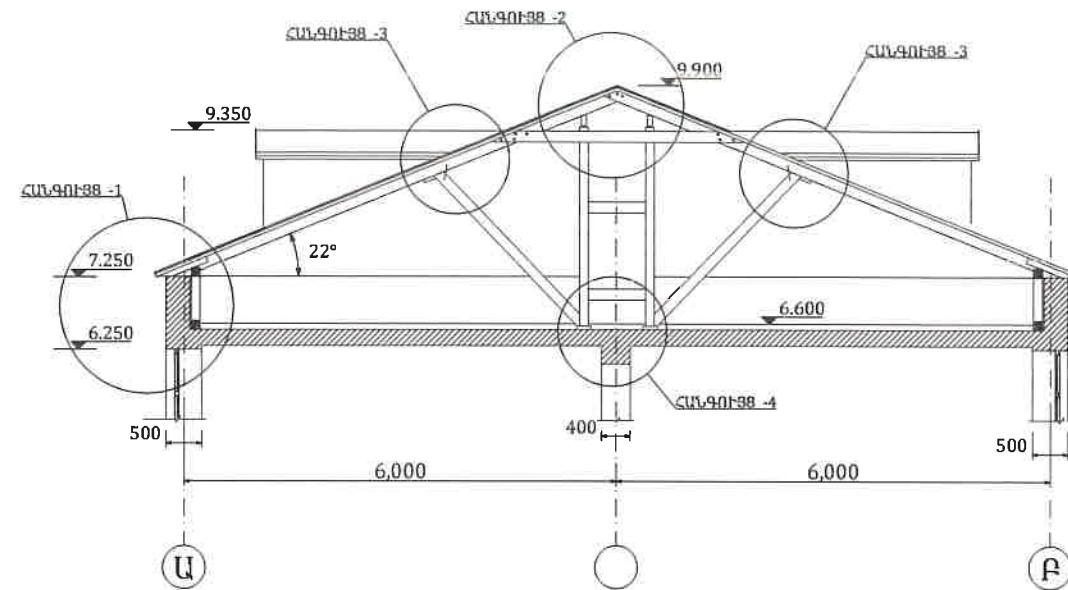


ՏԱՆԻՔԻ ՀԱՆԳՈՒՅՑ 3

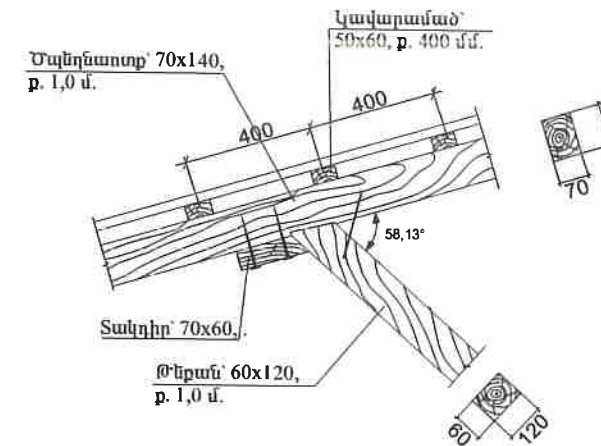


ՏԱՆԻՔԻ ՀԱՆԳՈՒՅՑ 4

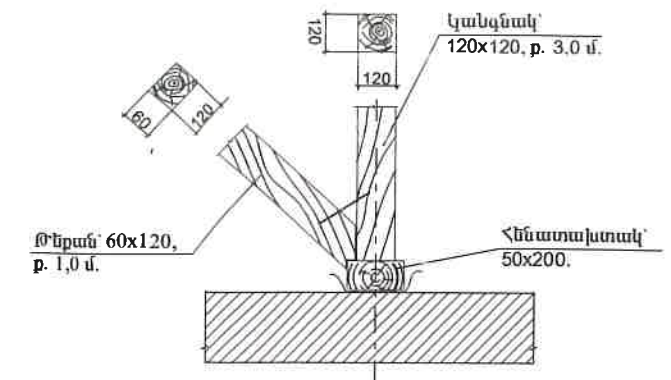


ՀԱՆԳՈՒՅՑ 1՝ Մ 1:25

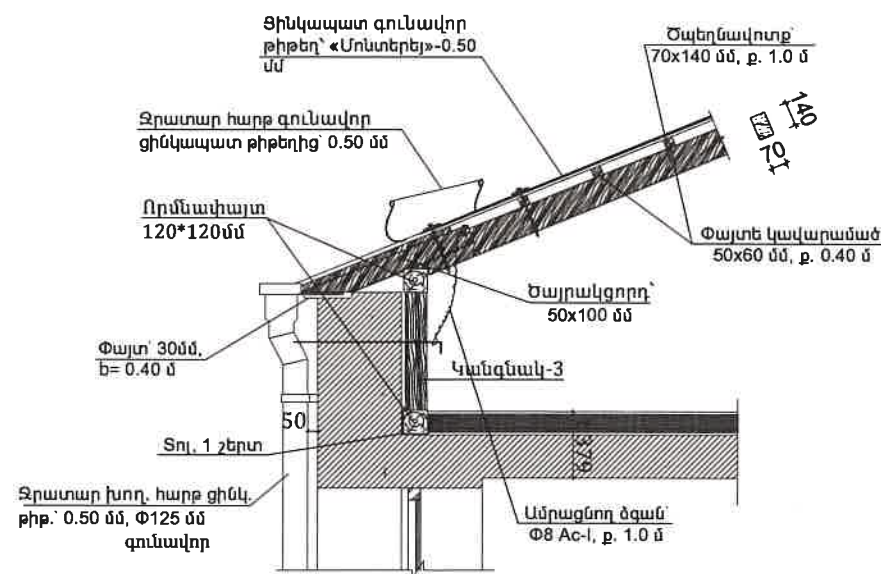


ՀԱՆԳՈՒՅՑ 2: Մ 1:50

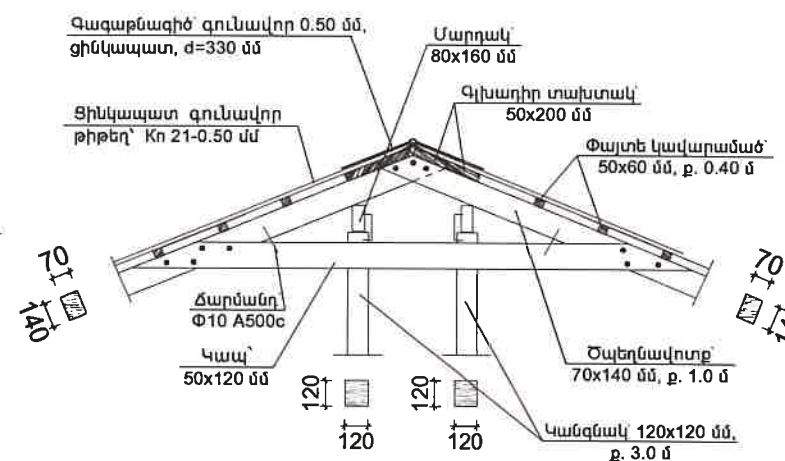

ՏԱՆԻՔԻ ՄՏՈՑ Մ 1:25

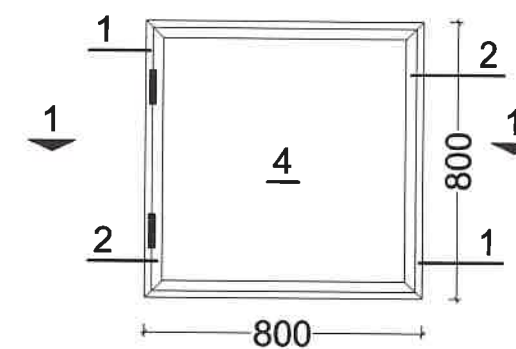

ՏԵՍՔ 1-1՝ Մ 1:25

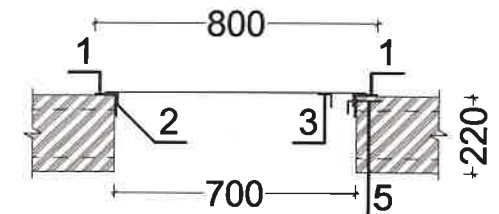

«ԼԱՎՈ» ՍՊԸ
ՓՈՐՁԱՔՆՆՈՒԹՅՈՒՆ
20

ՏԱՆԻՔԻ ՄՏՈՑԻ ԿԱՌՈՒՑՄԱՆ ՄԱՍՆԱԳԻՐ (1 ՀԱՏԻ ՀԱՄԱՐ)

ՄՏՈՑՆԵՐԻ ԸՆԴՀԱՆՈՒՐ ՔԱՆԱԿԸ - 2 ՀԱՏ

N/N	ՆՅՈՒԹԻ ԱՆՎԱՆՈՒՄԸ	ՔԱՆԱԿ (ՀԱՏ)	ԵՐԿԱՐՈՒԹՅՈՒՆ (1 ՀԱՏԻ)	ՔԱՇԸ (1 ՀԱՏԻ)	ԵՐԿԱՐՈՒԹՅՈՒՆ (ԸՆԴՀԱՆՈՒՐ)	ՔԱՇԸ (ԸՆԴՀԱՆՈՒՐ)
1.	Անկյունակ 50x50x5 մմ	4	800	2.95	3200	11.80
2.	Անկյունակ 30x30x3 մմ	4	760	1.0	3040	4.0
3.	Անկյունակ 30x30x3 մմ	1	150	0.20	150	0.20
4.	Մետաղական փական	1	—	—	—	—
5.	Պողպ. թիթեղ 700x700x3 մմ- 0.50 մ²					
6.	Պողպատե մասնիկ ներկում - 2.10 մ²					

ԾԱՆՈԹՈՒԹՅՈՒՆ

Տանիքի փայտե կոնստրուկցիաների նյութն ընդունել «Սոճի»
Բոլոր փայտե կոնստրուկցիաները մշակել հակաճնկիչ և
հակահրդեհային լուծույթով:

ՊԱՇՏՈՆ	ԱՆՈՒՆԱԶԳԱՆՈՒՆ	ՍՏՈՐԱԳԻ	ՊԱՏՎԻՐԱՏՈՒՄ	ՃԱՐՏԱՐԱՊԵՏԱԾԻՆԱՐԱՐԱԿԱՆ ՄԱՍ	ՓՈՒԼ	ԹԵՐԹ	ԹԵՐԹԵՐ	«ՋԻ ԷՄ ԲԻ ԳՐՈՒՂ» ՍՊԸ	
ՆԳՃ	Ն. ՍԱՐԳՍՅԱՆ		ՀՀ Արմավիրի մարզի «Մյասնիկյանի Արայի անվան միջնակարգ դպրոց» ՊՈԱԿ-ի մասնաշենքի տանիքի հիմնանորոգում	Տանիքի կտրվածք 1-1; տանիքի փայտե կոնստրուկցիաների մոնտաժման հանգույցներ 1; 2; 3; 4, մտոցի կոնստրուկտիվ գծագիրը և կառուցման ծավալները:	ԱՆ	ՃՇ-6	8		
ՆԳԿ	Հ. ՀՈՎՍԵՓՅԱՆ								

ՏԱՆԻՔԻ ՔՆՈՒՄԵՐՆԵՐ ԱՇԽԱՏԱՆՔԱՆԵՐԻ ՄԱՍՆԱԳԻՐ

ԾԱՎԱԼՆԵՐԸ ՀԱՇՎԱՐԿՎԱԾ ԵՆ 1 ՄԱՍՆԱԾԵՆՔԻ ՀԱՄԱՐ

N/N	ԱՇԽԱՏԱՆՔԻ ԱՆՎԱՆՈՒՄԸ	Չ/Մ	ՔԱՆԱԿ
	Մասնաշենք N7		
1.	Տանիքում առկա աղբի հավաքում	տն	2.5
2.	Շինարարական և առկա աղբի տեղափոխում 7.0 կմ	տն	2,5

ՏԱՆԻՔԻ ՓԱՅՏԱՍԿԱՐԿԱՍԻ ԿԱՌՈՒՑՄԱՆ ՄԱՍՆԱԳԻՐ

ԾԱՎԱԼՆԵՐԸ ՀԱՇՎԱՐԿՎԱԾ ԵՆ 1 ՄԱՍՆԱԾԵՆՔԻ ՀԱՄԱՐ


N/N	ՆՅՈՒԹԻ ԱՆՎԱՆՈՒՄԸ	ԿՏՐՎԱԾՔ (ՄՄxՄՄ)	ԸՆԴՀԱՆՈՒՐ ԵՐԿԱՐ. (L)	Չ/Մ	ՔԱՆԱԿ (Մ3)	ԾԱՆՈԹՈՒԹ.
	Մասնաշենք N7					
1.	Որմնափայտ	120x120	195.20	ս3	2.80	
2.	Տափաստ	50x200	54.00	ս3	0.54	
3.	Կանգնակ 1	120x120	59.20	ս3	0.85	H=2.96 մ
4.	Կանգնակ 2	120x120	21.50	ս3	0.31	H=2.150 մ
5.	Կանգնակ 3	120x120	32.50	ս3	0.47	H=0.650 մ
6.	Թեքան	70x140	188.8.0	ս3	1.36	L=2.95 մ
7.	Մարդակ	100x160	54.0	ս3	0.86	
8.	Ծպեղնավորոք-1	70x140	440.0	ս3	4.30	L=6.50 մ
9.	Ծպեղնավորոք (անկյունային)	80x160	35.70	ս3	0.46	L=8.90 մ
10.	Ծայրակցորդ	50x100	72.0	ս3	0.36	L=1.0 մ
11.	Ծայրակցորդ (անկյունային)	50x100	12.0	ս3	0.06	L=1.50 մ
12.	Անկյունային կապ	70x140	6.80	ս3	0.07	
13.	Չորսու թեքանների համար	50x70x100	6.60	ս3	0.025	
14.	Ձգան	50x120	246.0	ս3	1.48	L=4.40 մ
15.	Երկայնական կապեր	60x120	32.00	ս3	0.23	L=4.00 մ
16.	Փեշի տախտակ	30x900	98.0	ս3	2.65	S=42.0մ2
17.	Տախտակ՝ օդափոխության հորանների շուրջ	50x400		ս3	0.20	S=4.0մ2
18.	Տախտակ եզրակալ	30x100	98,0	ս3	0.29	S=9.8մ2
	Ընդհանուր՝ կարկաս				17.30	
19.	Կավարամած	50x60	864.0	ս3	2.60	
20.	Ոլխաղիր տախտակ	50x250	54.0	ս3	1.35	L=27.0 մ
21.	Ձեղնապատուհանների պատրաստում, շերտափեղկի ռետ		4.0	հատ		
22.	Փայտե կոնստրուկցիաների հրապաշտպանություն	—	—		17.30	
23.	Կավարամածի հրապաշտպանություն	—	—		435.0	

ՏԱՆԻՔԻ ԾԱՎԱԼՆԵՐԻ ԿԱՌՈՒՑՄԱՆ ՄԱՍՆԱԳԻՐ

ԾԱՎԱԼՆԵՐԸ ՀԱՇՎԱՐԿՎԱԾ ԵՆ 1 ՄԱՍՆԱԾԵՆՔԻ ՀԱՄԱՐ

N/N	ԱՇԽԱՏԱՆՔԻ ԱՆՎԱՆՈՒՄԸ	Չ/Մ	ՔԱՆԱԿ
	Մասնաշենք N7		
1.	Ամրան՝ Փ12 A500c, փայտե կոնստրուկցիան. ամրացման համար	կգ	15.0
2.	Ամրան՝ Փ8 Aс-I, փայտե կոնստրուկցիան. ամրացման համար	կգ	20.0
3.	Ձրահեռացման խողովակների կառուցում գունավոր 0.50 մմ ցինկապատ թիթեղից՝ 125 մմ տրամագծով՝ L=7.90 գմ	կոմպլ	6.0
4.	Ձրհորդանների կառուցում գունավոր 0.50 մմ ցինկապատ թիթեղից՝ 700 մմ լայնությամբ բաց տեսքով	գծմ	98.0
5.	Չեղմահարկի պատուհանների գունավոր թիթեղ՝ 0.50 մմ	կոմպլ	4.0
6.	Ցինկապատ պողոփավոր գունավոր թիթեղ՝ Մոնտեռեյե-0.50 մմ	մ2	490.0
7.	Գազաթի ցինկապատ գունավոր թիթեղ՝ b=330 մմ, 0.50 մմ	գծմ	60.0
8.	Չնարգելների /գունավոր/ մոնտաժում՝ b=450 մմ, L=1.25 մ 0.50 մմ	հատ	36.0


ՏԵՍԻՍ 1 - 1՝ 1:1.25

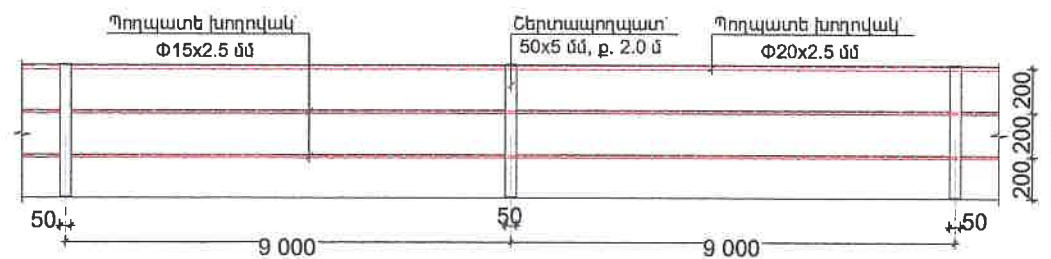


ՊԱՇՏՊԱՆԻՉ ՃԱՂԱՇԱՐԻ ԿԱՌՈՒՑՄԱՆ ՄԱՍՆԱԳԻՐ (ԾԱՎԱԼՆԵՐ 2.0 ԳԾՄ-Ի ՀԱՄԱՐ)

N/N	ՆՅՈՒԹԻ ԱՆՎԱՆՈՒՄԸ	ՔԱՆԱԿ (ՀԱՏ)	ԵՐԿԱՐՈՒԹՅՈՒՆ (1 ՀԱՏԻ)	ՔԱՇԸ (1 ՀԱՏԻ)	ԵՐԿԱՐՈՒԹՅՈՒՆ (ԵՐԿԱՆՈՒՐ)	ՔԱՇԸ (ԵՐԿԱՆ)
1.	Շերտապողպատ՝ 50x5 մմ	1	1500	2.93	1500	2.93
2.	Պողպատե խողովակ Φ15x2.5 մմ 2		2000	1.53	4000	3.06
3.	Պողպատե խողովակ Φ20x2.5 մմ	1	2000	2.14	2000	2.14
4.	Մանեկ հեղուկ՝ L=220 մմ	93				
5.	Ուետին տափողակ d= 30.0 մմ	93				
6.	Մետաղական մասերի ներկում 2 անգամ - 0.46 մ2					

ՀԱՆՁՈՒՅՑ - 1՝ 1:1.10

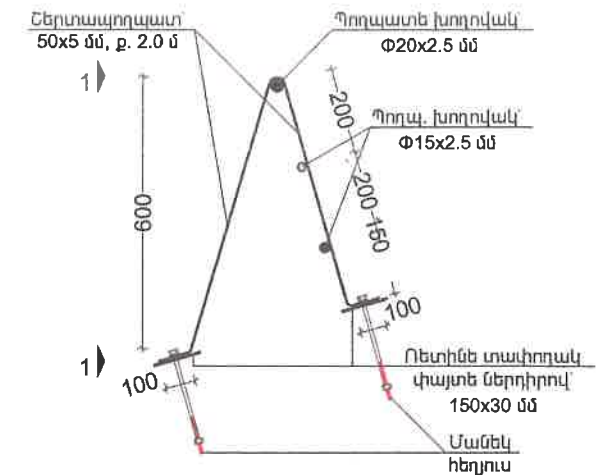


ՊԱՇՏՊԱՆԻՉ ՃԱՂԱՇԱՐԻ 1:1.25

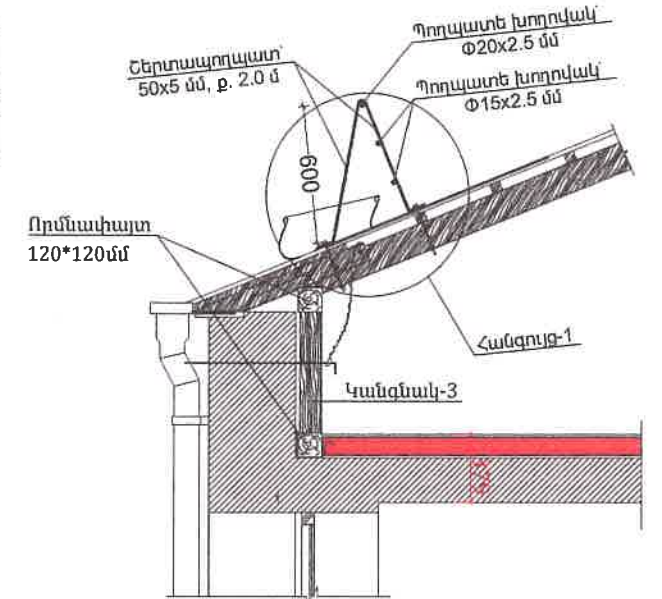

«ԼԱՎԱ» ՍՊԸ
ՓՈՐՁԱՔՆՆՈՒԹՅՈՒՆ
«___» _____ 20__ Ք.



ՊԱՇՏՈՆ ԱՆՈՒՆ, ԱԶԳԱՆՈՒՆ	ՍՏՈՐԱԳՐ.	ՊԱՏՎԻՐԱՏՈՒՔ	ՃԱՐՏԱՐԱՊԵՏԱԾԻՆԱՐԱՐԱԿԱՆ ՄԱՍ	ՓՈՒՆ	ԹԵՐԹ	ԹԵՐԹԵՐ	ՋՋԻ ԷՄ ԲԻ ԳՐՈՒՊ ՍՊԸ	
ՆԳՃ	Ն. ՄԱՐԳԱՅԱՆ		ՀՀ Արմավիրի մարզի «Մյասնիկյանի Արայի անվան միջնակարգ դպրոց» ՊՈԱԿ -ի մասնաշենքի տանիքի հիմնանորոգում	Տանիքի քանդման աշխատանքների մասնագիր, ծածկույթի կառուցման և փայտե ծպեղների մոնտաժման մասնագիր, պաշտպանիչ ճաղաշարի ամրացման հանգույց,	ԱՆ	ՃԾ-7	8	
ՆԳԿ	Հ. ՀՈՎՍԵՓՅԱՆ							

ՏԱՆԻՔԻ ՀԱՏԱԿԱԳԻԾ Մ 1:150

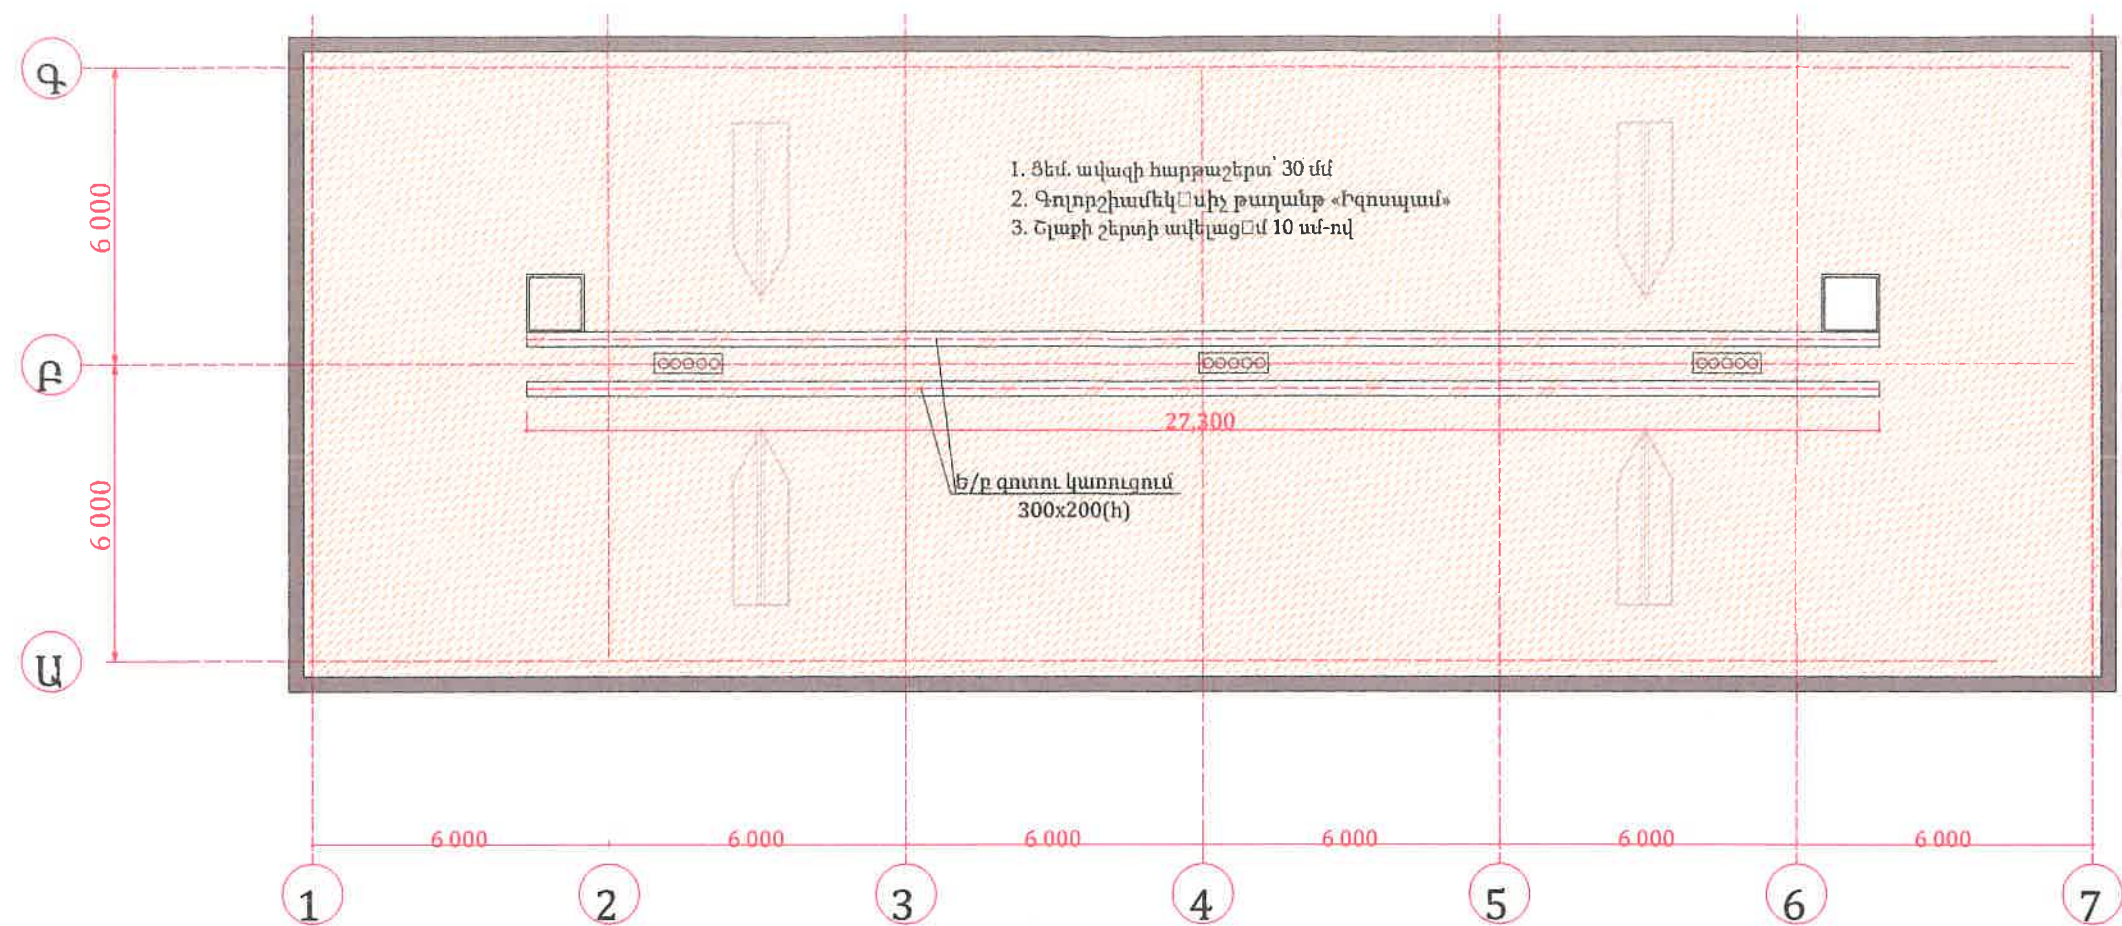

ԿԱՆԱԿԱՎԱԿՆԵՐԻ ՄՈՆՏԱՎՄԱՆ ՀԱՆԳՈՒՅՑ

Խարամի շերտի ավելացում 10 սմ-ով
Իզոպլանի թաղանթի տեղադրում
Ցեմենտ ավազն հարթաշերտ 20 մմ
Գոյորթ. ունեցող ծածկի սալ

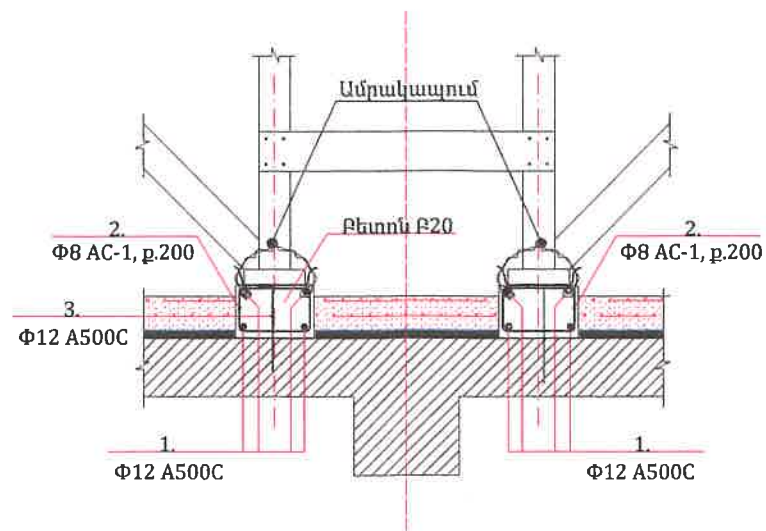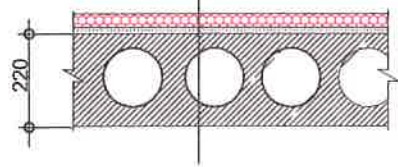



ՋԵՂՆԱՀԱՐԿԻ ԾԱԾԿԻ ՋԵՐՄԱՄԵԿՈՒՄԱՑՄԱՆ ԾԱՎԱԼՆԵՐԸ

N/N	ԱՇԽԱՏԱՆՔԻ ԱՆՎԱՆՈՒՄԸ	ՉԱՓՄԱՆ ՄԻԱՎՈՐԸ	ՔԱՆԱԿԸ
1.	Ցեմենտավազի հարթաշերտի իրականացում 2 սմ	Ս2	445.0
2.	Գոլորշիամեկ միջ թաղանթ «Իզոպլան»	Ս2	445.0
3.	Ներքին թաղանթի վրա ավելացնել նոր խարամ 10 սմ հաստությամբ	Ս3	44,5
4.	Վերնածածկի վրա ե/բ գոտու կառուցում 2 հատ Բ20 դասի	Ս3	3,28
5.	Փ12 A500C	Կգ	194,0
6.	Փ8 AC-1, p.200	Կգ	107,8
7.	Վերնածածկի վրա անցքերի շաղափում Փ12, 200մմ խոր.	հատ	100
8.	Փ12 A500C, L=350 մմ խարսխների տեղադրում պոլիմերցեմ.	Կգ	30,8

«ԼԱՎՈ» ՍՊԸ
ՓՈՐՁԱՔՆՆՈՒԹՅՈՒՆ
« 20 » թ.

ՊԱՇՏՈՆ ԱՆՈՒՆ, ԱԶԳԱՆՈՒՆ	ՍՏՈՐԱԳԻ.	ՊԱՏՎԻՐԱՏՈՒՄ	ՃԱՐՏԱՐԱՊԵՏԱԾԻՆԱՐԱՐԱԿԱՆ ՍԱՍ	ՓՈՒԼ	ԹԵՐԹ	ԹԵՐԹԵՐ	ՋԶԻ ԷՄ ԲԻ ԳՐՈՒՊ ՍՊԸ	
ՆԳՃ	Ն. ՍԱՐԳՍՅԱՆ		ՀՀ Արմավիրի մարզի «Մյասնիկյանի Արախի անվան միջնակարգ դպրոց» ՊՈԱԿ -ի մասնաշենքի տանիքի հիմնանորոգում	Վերնածածկի ջերմամեկուսացման հատակագիծ, ջերմամեկուսացման ծավալներ, կտրվածք 1-1	ԱՆ ԸՇ-8	8		
ՆԳԿ	Հ. ՀՈՎՍԵԹՅԱՆ							


ԱՆԿՏԱՆԳՈՒԹՅԱՆ ՏԵԽՆԻԿԱՆ
ԱՇԽԱՏԱՆՔՆԵՐԻ ԿԱՏԱՐՄԱՆ ԺԱՄԱՆԱԿ

- | | | | | | | | | | |
|--------|-----------------|---|---|--|------|------|--------|----------------------|---|
| ՊԱՇՏՈՆ | ԱՆՈՒՆ, ԱԶԳԱՆՈՒՆ | ՍՏՈՐԱԳԻՐ | ՊԱՏՎԻՐԱՏՈՒՄ ՀՀ ԶԱՂԱԶԱՇԻՆՈՒԹՅԱՆ ԿՈՄԻՏԵ | ՃԱՐՏԱՐԱՊԵՏԱԸՇԻՆԱՐԱՐԱԿԱՆ ՄԱՍ | ՓՈՒԼ | ԹԵՐԹ | ԹԵՐԹԵՐ | «ՁԻ ԷՄ ԲԻ ԳՐՈՒՊ» ՍՊԸ |  |
| ՆԳՃ | Ն. ՍԱՐԳՍՅԱՆ | | ՀՀ Արմավիրի մարզի «Մյասնիկյանի Արայի անվան միջնակարգ դպրոց» ՊՈԱԿ-ի մասնաճյուղի տանիքի հիմնանորոգում | ԳԼԽԱԹԵՐԹ,
ՇԻՆԱՐԱՐԱԿԱՆ ԱՇԽԱՏԱՆՔՆԵՐԻ
ԻՐԱԿԱՆԱՅՍԱՆ ԺԱՄԱՆԱԿԱՑՈՒՅՑ | ԱՆ | ՇԿ-1 | 4 | | |
| ՆԳԿ | Հ. ՀՈՎԱՅԷԹՅԱՆ |  | | | | | | | |
| | | | | | | | | | |

- | | | ԱՇԽԱՏԱՆՔԱՅԻՆ ՕՐԵՐ | | | | | | | | | | | | | | | | | | | | | | | |
|--|-------------------------------|--------------------------|-------|-------|-------|-------|-------|-------|-------|-------|-------|-------|-------|-------|-------|-------|-------|-------|-------|-------|-------|-------|-------|-------|-------|
| | | 30 օր | 30 օր | 30 օր | 30 օր | 30 օր | 30 օր | 30 օր | 30 օր | 30 օր | 30 օր | 30 օր | 30 օր | 30 օր | 30 օր | 30 օր | 30 օր | 30 օր | 30 օր | 30 օր | 30 օր | 30 օր | 30 օր | 30 օր | 30 օր |
| | ՏԱՐԱԾԵՒ ԱՄՀԱՊԱՏՐԱՍՈՒՄ | | | | | | | | | | | | | | | | | | | | | | | | |
| | ՀԻՄՆԵՐԻ ԻՐԱԿԱՆԱՑՈՒՄ | | | | | | | | | | | | | | | | | | | | | | | | |
| | ՊԱՏԵՐԻ ԿԱՌՈՒՑՈՒՄ | | | | | | | | | | | | | | | | | | | | | | | | |
| | ԾԱԾԿԻ ՍԱԼԵՐԻ ԻՐԱԿԱՆԱՑՈՒՄ | | | | | | | | | | | | | | | | | | | | | | | | |
| | ԵՐՐՈՐ ՀԱՐԿԻ ԿԱՌՈՒՑՈՒՄ | | | | | | | | | | | | | | | | | | | | | | | | |
| | ՏԱՆԻՉԱԾԱԾԿԻ ԻՐԱԿԱՆԱՑՈՒՄ | | | | | | | | | | | | | | | | | | | | | | | | |
| | ԱՐՏԱՋԷՆ ՀԱՐԴԱՐՄԱՆ ԱՇԽԱՏԱՆՔՆԵՐ | | | | | | | | | | | | | | | | | | | | | | | | |
| | ԱՐՏԱՋԷՆ ԻՆԺԵՆԵՐԱԿԱՆ ՁԱՆՏԵՐ | | | | | | | | | | | | | | | | | | | | | | | | |
| | ՆԵՐՋԷՆ ՀԱՐԴԱՐՈՒՄ | | | | | | | | | | | | | | | | | | | | | | | | |
| | ՏԱՐԱԾԵՒ ԲԱՐԵԿԱՐԳՈՒՄ | | | | | | | | | | | | | | | | | | | | | | | | |

ՇԻՆԱՐԱՐԱԿԱՆ ԱՇԽԱՏԱՆՔՆԵՐԻ ԻՐԱԿԱՆԱՑՄԱՆ ՏԵՎՈՂՈՒԹՅՈՒՆՆԵՐ՝

«ԼԱՎՈ» ՍՊԸ
24 Ժողովրդական խորհուրդի նախագահ
« 20 » 20 Բ

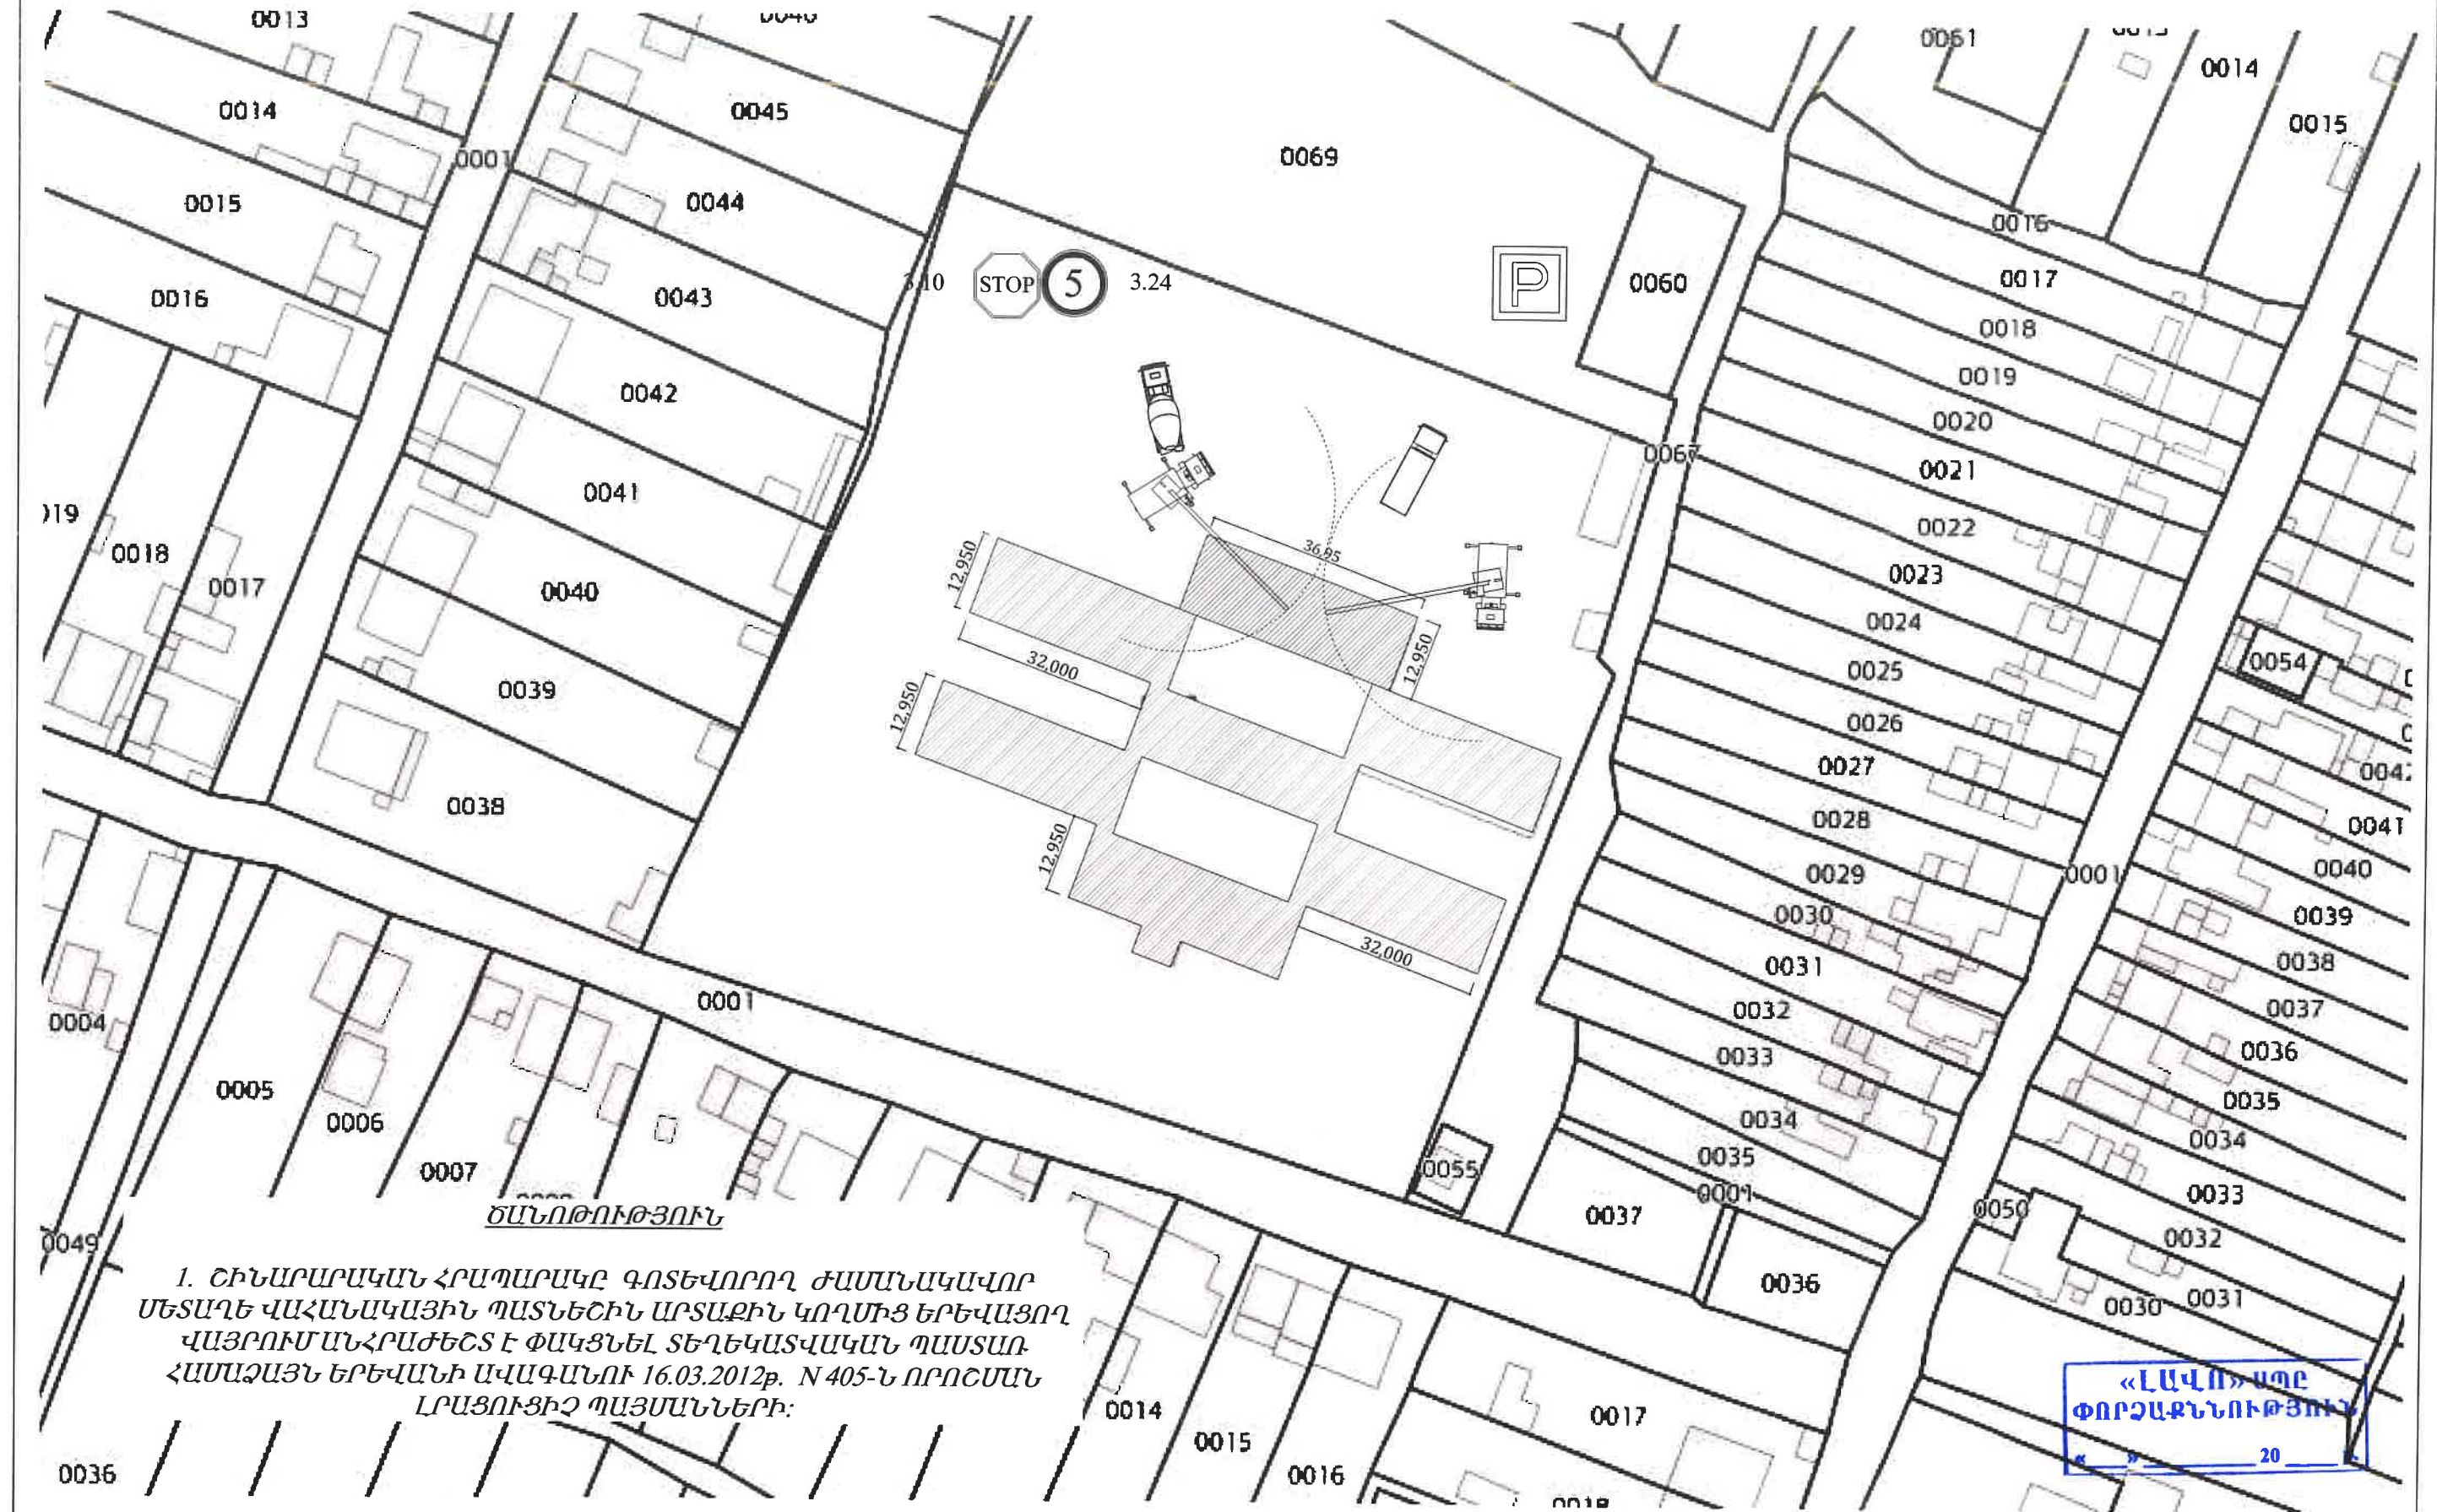

1. ՇԻՆԱՐԱՐԱԿԱՆ ՀՐԱՊԱՐԱԿԸ ԳՈՏԵՎՈՐՈՂ ԺԱՄԱՆԱԿԱՎՈՐ ՄԵՏԱՂԵ ՎԱՀԱՆԱԿԱՅԻՆ ՊԱՏՆԵՇԻՆ ԱՐՏԱՔԻՆ ԿՈՂՄԻՑ ԵՐԵՎԱՅՈՂ ՎԱՅՐՈՒՄԱՆ ՀՐԱԺԵՇՏ Է ՓԱԿՅՆԵԼ ՏԵՂԵԿԱՏՎԱԿԱՆ ՊԱՍՏԱՌ ՀԱՄԱՁԱՅՆ ԵՐԵՎԱՆԻ ԱՎԱԳԱՆՈՒ 16.03.2012թ. N 405-Ն ՈՐՈՇՄԱՆ ԼՐԱՑՈՒՑԻՉ ՊԱՅՄԱՆՆԵՐԻ:

ՊԱՇՏՈՆ	ԱՆՈՒՆ, ԱԶԳԱՆՈՒՆ	ՍՏՈՐԱԳՐ.	ՊԱՏՎԻՐԱՏՈՒ՝	ՃԱՐՏԱՐԱՊԵՏԱԾԻՆԱՐԱՐԱԿԱՆ ՄԱՍ	ՓՈՒԼ	ԹԵՐԹ	ԹԵՐԹԵՐ	«ՋԻ ԷՄ ԲԻ ԳՐՈՒՂ» ՍՊԸ	
ՆԳՃ	Ն. ՍԱՐԳՍՅԱՆ		ՀՀ Արմավիրի մարզի «Մյասնիկյանի Արայի անվան միջնակարգ դպրոց» ՊՈԱԿ -ի մասնաշենքի տանիքի հիմնանորոգում	Գլխավոր հատակագիծ Մ 1:500	ԱՆ	ՇԿ-2	4		
ՆԳԿ	Հ. ՀՈՎՍԵԹՅԱՆ								

ԱՎՏՈԿՈՌՆԿԻ ԱՇԽԱՏԱՆՔԻ
ՏԵԽՆՈԼՈԳԻԱԿԱՆ ՔԱՐՏԵԶ

Технические характеристики,
Ивановец КС-35715-10:

Базовое шасси МА3-5337А2
Колесная формула 4 x 2
Двигатель ЯМЗ-6563.10
Мощность двигателя 167 (227)
кВт

Грузоподъемность 16 т
Грузовой момент 73 т.м
Вылет стрелы 21,0 — 30,0 м
Высота подъема (с гуськом) 22,72
— 32,2 м

Длина стрелы 9,0 — 23,0 м
Длина гуська 9 м
Опорный контур 5,6x4,942
Скорость подъема (опускания)
груза при кратности полиспаста К=


6:
номинальная 9 м/мин
увеличенная (груза не более 4,5)
35 м/мин

Скорость посадки 0,2 м/мин
Частота вращения 2,5 об/мин
Скорость передвижения 60 км/ч
Габаритные размеры в
транспортном положении
10886x2500x3752 мм

Полная масса с основной стрелой
18,94 т

Распределение нагрузки на дорогу:

через шины передних колес 6,06
т.с
через шины колес тележки 12,88
т.с

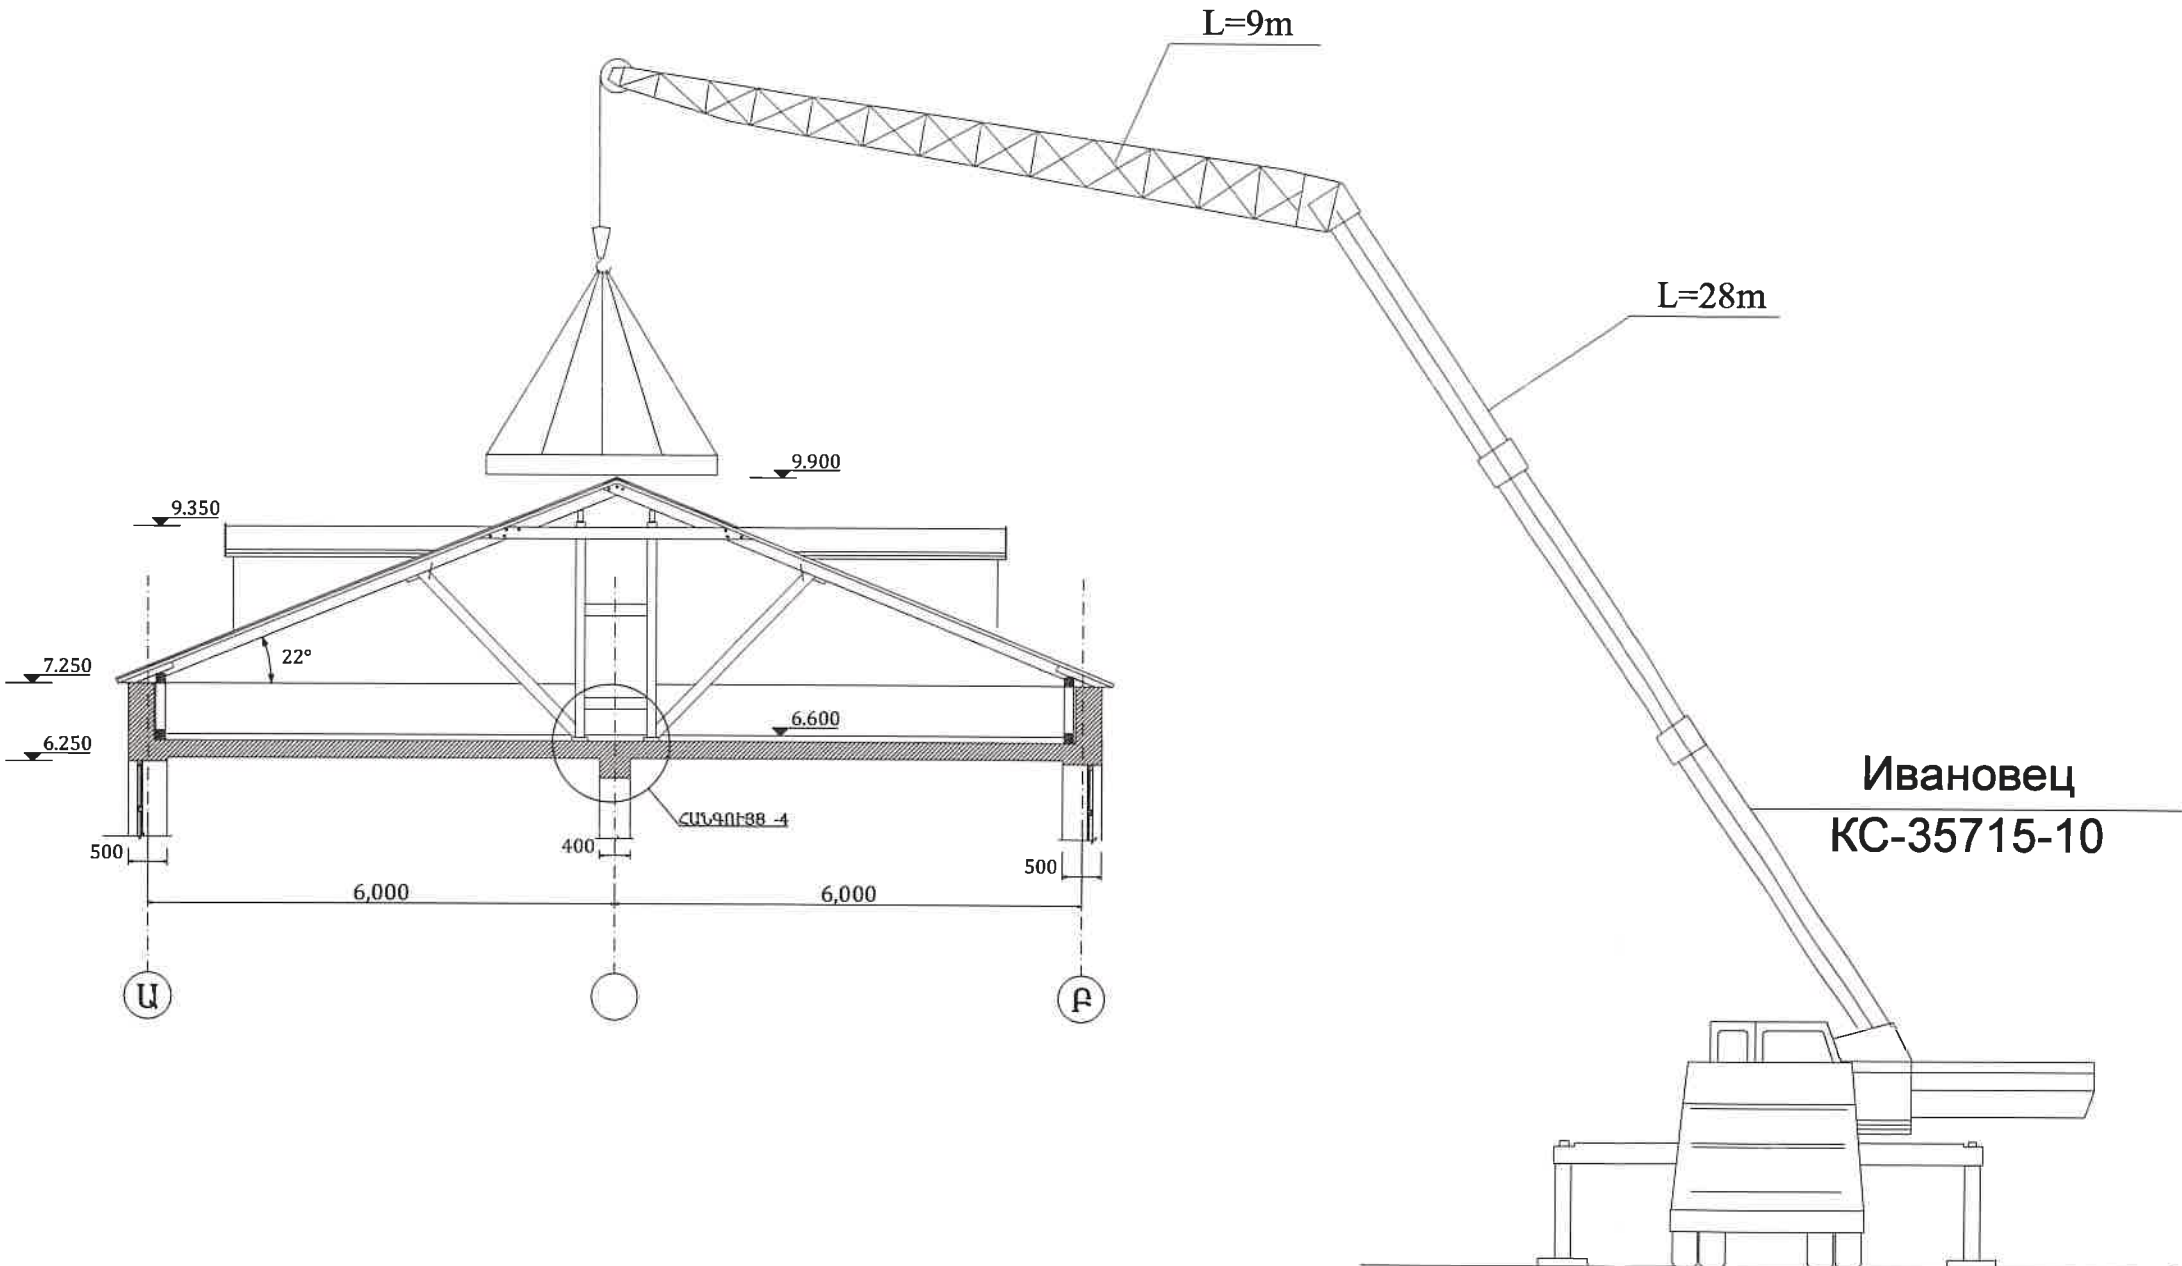

КС-35715-10 ԱՎՏՈԿՈՌՆԿԻ ԱՇԽԱՏԱՆՔԻ
ՏԵԽՆՈԼՈԳԻԱԿԱՆ ՔԱՐՏԵԶ

«ԼԱՎՈ» ՍՊԸ
ՓՈՐՁԱՔՆՆՈՒԹՅՈՒՆ
« » 20 « »

ՆՆԱԽԱՐԱՐՈՒԹՅՈՒՆ

- ՃԱՊԱՆԱՐԱՐՔԵՐԻ ԸՆՏՐՈՒԹՅՈՒՆԸ ԿԱՏԱՐՎԵԼ Է ՀԱՇՎԻ ԱՌԵՆԼՈՎ ՏԵՂԱՓՈԽՎՈՂ ԲԵՌԻ ԾԱՎԱԼԸ ԵՎ ԱՄՐԱԿՅՎՈՂ ԷԼԵՄԵՆՏՆԵՐԻ ՔԱՐՏԸ:
- ՃՈՊԱՆԱԿԵՆՆԵՐԸ ՊԵՏՔԸ Է ՈՒՆԵՆԱՆ ԱՐՏԱԳՐՈՂ ԳՈՐԾԱՐԱՆԻ ԴՐՈՇՄՆԵՐ ԿԱՄԱՐԱԿՅՎԱԾ ՆՇՈՒՄ ՀԱՇՎԱՌՎԱԾ ՀԱՄԱՐՈՎ, ԲԵՌԻ ԿՐՈՂՈՒՆԱԿՈՒԹՅԱՆ ՆՇՈՒՄՈՎ ԵՎ ՓՈՐՁԱՐԿՄԱՆԱՍՄԱԾՎՈՎ:

КС-35715-10 ԱՎՏՈԿՈՌՆԿԻ ՆԱԽԱՏԵՍՎՈՒՄԷ ԱՇԽԱՏԱՑՆԵԼ 8-10 ԺԱՄ

ՊԱՇՏՈՆ	ԱՌՈՒՆԱԶԳԱՆՈՒՆ	ՍՏՈՐԱԳՐ.	ՊԱՏՎԻՐԱՏՈՒ ՀՀ ՔԱՂԱՔԱՇԻՆՈՒԹՅԱՆ ԿՈՄԻՏԵ	ՃԱՐՏԱՐԱՊԵՏԱՇԻՆԱՐԱՐԱԿԱՆ ՄԱՍ	ՓՈՒԼ	ԹԵՐԹ	ԹԵՐԹԵՐ	«ՁԻ ԷՄ ԲԻ ԳՐՈՒՊ» ՍՊԸ	
ՆԳՃ	Ն. ՍԱՐԳՍՅԱՆ		ՀՀ Արմավիրի մարզի «Մյասնիկյանի Արալի անվան միջնակարգ դպրոց» ՊՈԱԿ -ի մասնաշենքի տանիքի հիմնանորոգում	ԱՎՏՈԿՈՌՆԿԻ ԱՇԽԱՏԱՆՔԻ ՏԵԽՆՈԼՈԳԻԱԿԱՆ ՔԱՐՏԵԶ	ԱՆ	ՇԿ-3	4		
ՆԳԿ	Հ. ՀՈՎՍԵՓՅԱՆ								




ԱՂՅՈՒՍԱԿ

ՕԳՏԱԳՈՐԾՎՈՂ ԲԵՌՆԵՐԻ ՔԱՇԻ ԵՎ ՃՈՊԱՆԱՍԱՐՔԵՐԻ

ԷԼԵՄԵՆՏՆԵՐԻ ԱՆՎԱՆՈՒՄԸ	ՄԱԿՆԻՇ ՏԵՍԱԿ	ԸՆԴՀԱՆ. ՔԱՇԸ ՏՈՆՆԱ	ՃՈՊԱՆԱՍԱՐՔԻ ՀԱՄԱՐԸ		ՄԻԱԺԱՄԱՆԱԿ ՏԵՂԱԾ. ԷԼԵՄԵՆՏ. ՔԱՆԱԿԸ		ԲԵՌՆԱԿԻՐ ՃՈՊԱՆԱՍԱՐՔԵՐ	
			ՏԵՂԱԾ. ԺԱՄ.	ՄՈՆՏԱԺԻ ԺԱՄԱՆԱԿ	ՏԵՂԱԾ. ԺԱՄԱՆԱԿ	ՄՈՆՏԱԺԻ ԺԱՄԱՆԱԿ	ԲԵՌՆԱԾԱՌՈՄԱՆ ԺԱՄԱՆԱԿ	ՄՈՆՏԱԺՄԱՆ ԺԱՄԱՆԱԿ
Բարձրադիր հարթակներ	-	0.75	1	2	3	1	I + 2IV	I + 2VI
Բարձրադիր հարթակների ձողեր	-	1.00	2	2	ՏՈՒՓ	ՏՈՒՓ	I + 2III	I + 2III
Հուսումնային տարրա	3201	4.22	3	3	1	1	I	I
Տաղավար	-	4.0	4	4	1	1	I	I

ԾԱՆՈԹՈՒԹՅՈՒՆ

1. Ճոպանասարքերի ընտրությունը կատարվել է հաշվի առնելով տեղափոխվող բեռի ծավալը և ամրակցվող էլեմենտների քաշը:
2. Ճոպանակեռերը պետք է ունենան արտադրող գործարանի դրոշմները կամ ամրակցված նշում հաշվառված համարով, բեռի կրողունակության նշումով և փորձարկման ամսաթվով:
3. Սուր անկյուններ ունեցող բեռները տեղափոխելիս անհրաժեշտ է էլեմենտների կողերի և ճոպանասարքի միջև տեղադրել միջադիրներ ապահովելով ճոպանը քայքայումից:
4. Բեռները որոնցում չեն նախատեսված ամրակցման օղակներ տեղափոխվում են կռունկի աշխատանքի համար անվտանգության պատասխանատու անձի ներկայությամբ և ղեկավարմամբ:
5. Մինչև շինարարական աշխատանքների սկիզբը անհրաժեշտ է տվյալ սխեմայի հետ ծանոթացնել կռունկավարին և ամրակցող աշխատակիցներին ստորագրությամբ:

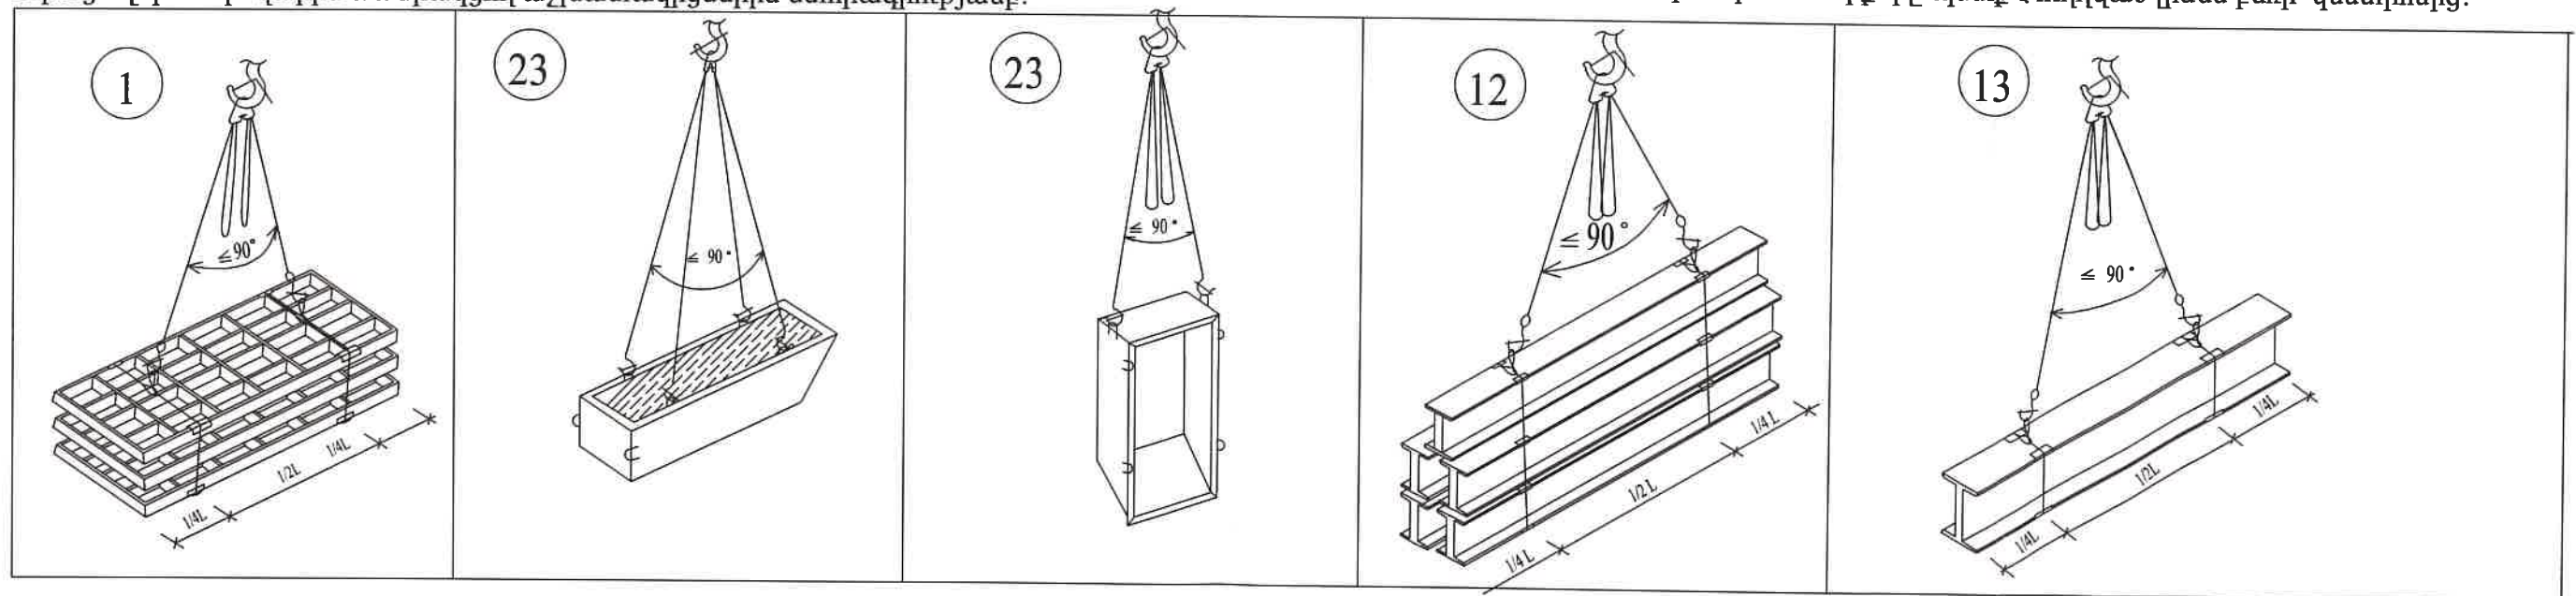

ԱՐԳԵԼՎՈՒՄ Է

1. Կեռը ամրակցել մոնտաժային օղակներից:
2. Ուղղել ճոպանասարքը կեռին հարվածելով:

«ԼԱՎՈ» ՍՊԸ
ՓՈՐՁԱՔՆՆՈՒԹՅՈՒՆ
« 20 »

ՏԱՐՐԱՆԵՐԻ ԵՎ ՃՈՊԱՆԱՍԱՐՔԵՐԻ ՑԱՆԿ

ՏԵՍԱԿ	ԱՆՎԱՆՈՒՄԸ	ГОСТ		ՔԱՇԸ ԿԳ
I	Ճոպանասարք 4 - ճյուղանի 4 CK1-3,2-6,0 Q=3,2 S. L=6,0մ	ГОСТ 25573-82	-	76,0
III	Ճոպանասարք 1 - ճյուղանի 4 CK1-3,2-2,0 Q=3,2 S. L=2,0մ	ГОСТ 25573-82	-	15,2
IV	Ճոպանասարք 1 - ճյուղանի 4 CK1-3,2-4,0 Q=3,2 S. L=4,0մ	ГОСТ 25573-82	-	7,5
VI	Հարթակների տեղափոխման բռնիչներ	-	-	12,0

ՃՈՊԱՆԱՍԱՐՔԵՐԻ ԱՄՐԱԿՑՄԱՆ ԿԱՐԳԸ

1. Բեռը ամրակցել կարելի է միայն համաձայն ամրակցման սխեմայի, անհրաժեշտության դեպքում կարելի է օգտագործել ձգալար:
2. Կեռը պետք է ազատորեն մտնի բոլոր օղակները:
3. Բեռը ամրակցում են բոլոր օղակներով նախատեսված բեռի տեղա փոխման համար:
4. Ճոպանասարքի բոլոր ճյուղերը պետք է ունենան միևնույն ձգվածությունը և նրանց միջև անկյունը չպետք է գերազանցի 90° սատիճանը:
5. Բազմաճյուղանի ճոպանի չոգտագործված ծայրերը պետք է ամրացնել այնպես, որ բեռի տեղաշարժի ժամանակ իրենց ճանապարհին չվնասեն հանդիպածին:
6. Ամրակցման ժամանակ ճոպանասարքերը պետք է ուղղված լինեն բեռի կենտրոնից:

ՊԱՇՏՈՆ	ԱՆՈՒՆԱԶԳԱՆՈՒՄ	ՍՏՈՐԱԳՐ.	ՊԱՏՎԻՐԱՏՈՒ ՀՀ ՔԱՂԱՔԱՇԻՆՈՒԹՅԱՆ ԿՈՄԻՏԵ	ՃԱՐՏԱՐԱՊԵՏԱԾԻՆԱՐԱՐԱԿԱՆ ՄԱՍ	ՓՈՒԼ	ԹԵՐԹ	ԹԵՐԹԵՐ	«ՁԻ ԷՄ ԲԻ ԳՐՈՒՊ» ՍՊԸ	
ՆԳՃ	Ն. ՍԱՐԳՍՅԱՆ		ՀՀ Արմավիրի մարզի «Մյասնիկյանի Արայի անվան միջնակարգ դպրոց» ՊՈԱԿ -ի մասնաշենքի տանիքի հիմնանորոգում	ՃՈՊԱՆԱՍԱՐՔԵՐԻ ԱՂՅՈՒՍԱԿԸ ԸՍՏ ԲԵՌՆԵՐԻ	ԱՆ	ՇԿ-4	4		
ՆԳԿ	Հ. ՀՈՎՍԵՓՅԱՆ								

