



«ՆՅՈՒ ԱՐՏ ՆԱԽԱԳԻԾ» ՍՊԸ

**ՀՀ Կոտայքի մարզի «Հրազդանի մանկապատանեկան
ստեղծագործական կենտրոն» հիմնարկի պատուհանների
մասնակի փոխարինման և հանդերձարանի վերանորոգման
աշխատանքնային նախագիծ**

Գիրք 1 - Ճարտարապետական և հնժեներատեխնիկական մաս

Պատվիրատու «Հրազդանի մանկապատանեկան
ստեղծագործական կենտրոն»


Համաձայնեցված է՝ կենտրոնի տնօրեն

«ՆՅՈՒ ԱՐՏ ՆԱԽԱԳԻԾ» ՍՊԸ տնօրեն


Բ. Աթոյան

Ա. Դանիելյան


2026թ.

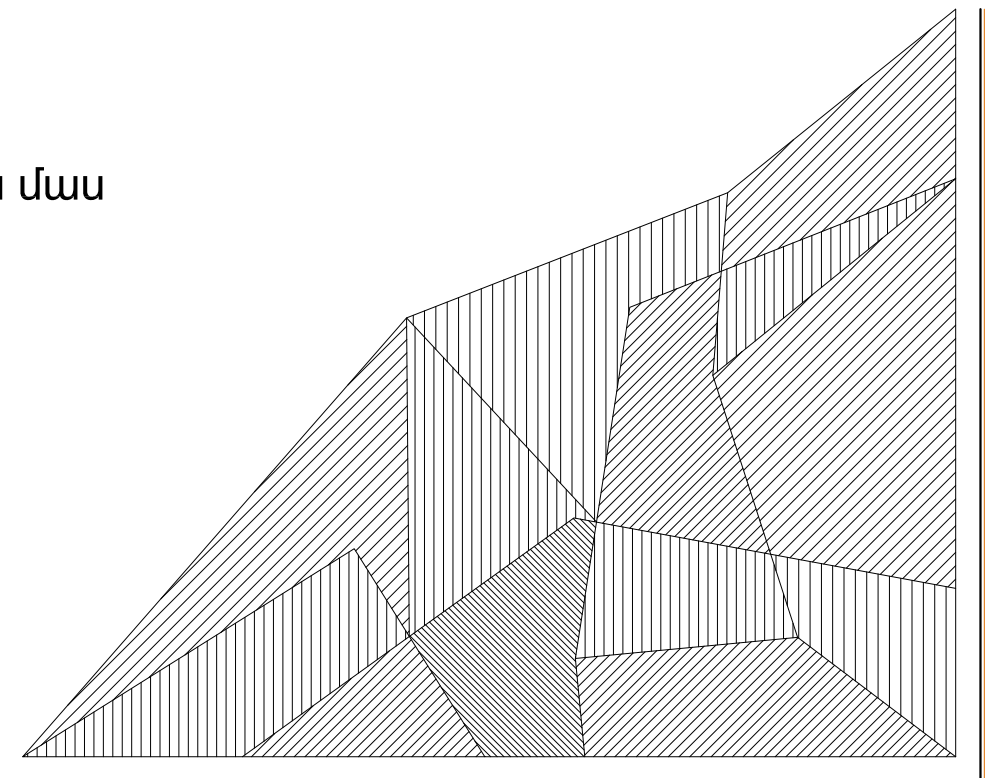


Պատուհան Պ-2 /1-հատ/

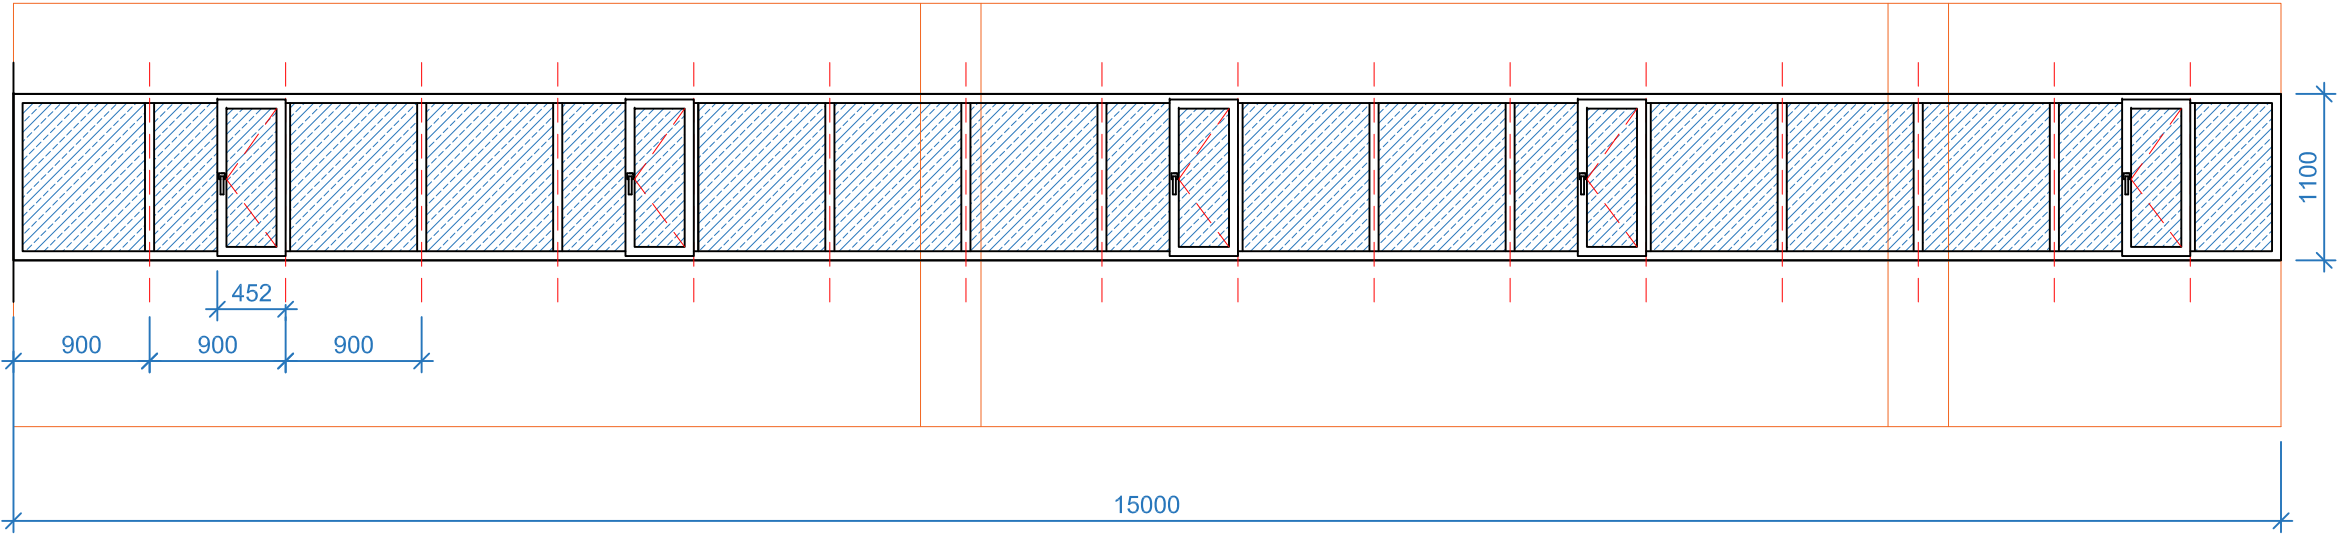


Պատուհան Պ-1 /17-հատ/

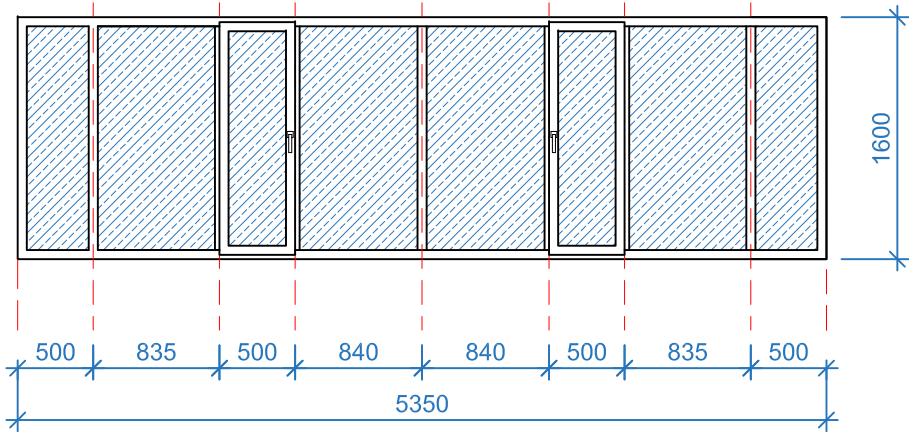

Պատուհան Պ-3 /1-հատ/

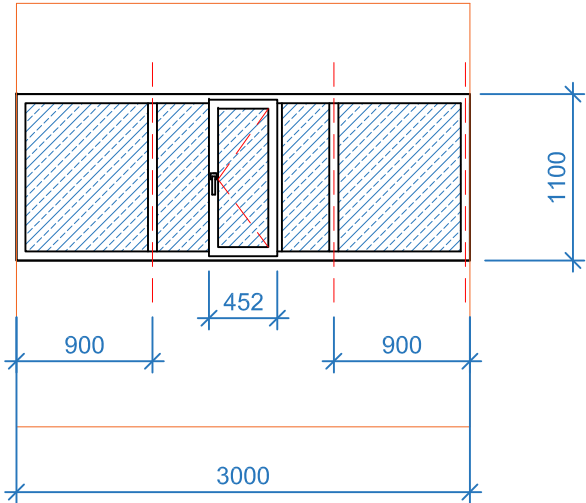



ՆԳՃ	Ա. Դանիելյան		ՀՀ Կոտայքի մարզի Հրազդանի համայնք				Գիրք 1
Նախագծեց	Ա. Դանիելյան						
			«Հրազդանի մանկապատանեկան ստեղծագործական կենտրոն» հիմնարկի պատուհանների մասնակի փոխարինման և հանդերձարանի վերանորոգման աշխատանքնային նախագիծ ԽՍՈՐ 1-1 /ՃՀ/	Փուլ	Թերթ	Թերթեր	
				ԱՆ	Ճ2-1	10	
			Պատուհանների գծագիր	2026թ.			
				 «ՆՅՈՒ ԱՐՏ ՆԱԽԱԳԻԾ» ՍՊԸ			

Technical drawing of a window assembly. The drawing shows a cross-section of a window with a central pane and side panels. The overall width is 3000 and the overall height is 1900. The central pane has a width of 882 and a height of 1380. The drawing includes a detailed view of the window frame and the central pane, showing the internal structure and the window handle.

Technical drawing of a four-bay window system. The drawing shows a side elevation of the window assembly, which consists of four bays separated by three vertical mullions. Each bay contains a window unit with a frame and a glass pane. The glass panes are marked with red dashed lines indicating the diagonal. The drawing is dimensioned with blue lines and text. The overall width of the assembly is 11600. The width of each bay is 2900. The overall height of the assembly is 1900. The height of the window units is 1380. The drawing is divided into four sections by vertical red dashed lines, each representing a bay. The top and bottom of the drawing are marked with horizontal red dashed lines. The drawing is labeled with dimensions in blue text: 11600, 2900, 1900, and 1380.

Technical drawing of a double door with transoms. The drawing shows two identical door units side-by-side. Each unit consists of a main door panel and a transom window above it. The main door panels are 1380 mm high and 3000 mm wide. The transoms are 1900 mm high and 3000 mm wide. The drawing includes dimensions and a hatched pattern for the glass areas.



ՆԳՃ	Ա. Դանիելյան		ՀՀ Գոտայքի մարզի Հրազդանի համայնք			Գիրք 1
Նախագծեց	Ա. Դանիելյան					
			«Հրազդանի մանկապատանեկան ստեղծագործական կենտրոն» հիմնարկի պատուհանների մասնակի փոխարինման և հանդերձարանի վերանորոգման աշխատանքնային նախագիծ hսոՈՐ 1-1 /ՃՇ/	Փուլ	Թերթ	Թերթեր
				ԱՆ	Ճ2-2	10
			Պատուհանների գծագիր	2026թ.		
				 «ՆՅՈՒ ՄՐՏ ՆԱԽԱԳԻԾ» ՍՊԸ		

ԳԻՐՔ	ՔԱՆԴԱՄԱՆ ԱՇԽԱՏԱՆՔՆԵՐ	ՉԱՓՄԱՆ ՄԻԱՎՈՐԸ	ՔԱՆԱԿ
1	Երկրորդ հարկի միջանցք /Պ1/	ՀԱՏ	2
2	Ուսուցչանոց /Պ1/	ՀԱՏ	1
3	Տնօրենի սենյակ /Պ1/	ՀԱՏ	1
4	Առաջին հարկի միջանցք /Պ1/	ՀԱՏ	6
5	Կաթսայատուն /Պ1/	ՀԱՏ	1
6	Դասերի անցկացման սենյակներ /Պ1/	ՀԱՏ	6
7	Նկարչության սենյակ /Պ2/	ՀԱՏ	1
8	Դաշնամուրի սենյակ /Պ3/	ՀԱՏ	1
8	Պարի սենյակ /Պ4;Պ5/	ՀԱՏ	5
10	Բատիկայի սենյակ /Պ6/	ՀԱՏ	2


ԾԱՆՈԹԱԳՐՈՒԹՅՈՒՆ

Դռները և պատուհանների արտադրանքի չափսերը ճշգրտել պատվիրելուց առաջ:
Դռների և պատուհանների ծավալները ընդունել սարքավորումների հետ միասին, գույնը համաձայնեցնել պատվիրատուի հետ:

N/N	ԱՆՎԱՆՈՒՄ	ՏԻՊ	ԲԱՑՎԱՑՔԻ ՉԱՓԵՐԸ մ	ԱՐՏԱԴՐԱՆՔԻ ՉԱՓԵՐԸ մ	ՔԱՆԱԿ	ՄԱԿԵՐԵՄԸ ԲԱՑՎՈՂ մ ²	ՄԱԿԵՐԵՄԸ ՉԲԱՑՎՈՂ մ ²
լուսամուտների մասնագիրը							
1	ՊԱՏՈՒՀԱՆ/ մետաղապլաստե 4 խցիկանի պրոֆիլով ապակեպատ ապակեփաթեթով ներառյալ սարքերը գույնը սպիտակ	Պ-1	5.35x1.6/h/	5.33 x1.59/h/	17	27.2	116.86
2	ՊԱՏՈՒՀԱՆ/ մետաղապլաստե 4 խցիկանի պրոֆիլով ապակեպատ ապակեփաթեթով ներառյալ սարքերը գույնը սպիտակ	Պ-2	15.0x1.1/h/	14.98 x1.09/h/	1	2.47	14.0
3	ՊԱՏՈՒՀԱՆ/ մետաղապլաստե 4 խցիկանի պրոֆիլով ապակեպատ ապակեփաթեթով ներառյալ սարքերը գույնը սպիտակ	Պ-3	3.0x1.1/h/	2.98 x1.09/h/	1	0.5	2.8
4	ՊԱՏՈՒՀԱՆ/ մետաղապլաստե 4 խցիկանի պրոֆիլով ապակեպատ ապակեփաթեթով ներառյալ սարքերը գույնը սպիտակ	Պ-4	3.0x1.9/h/	2.98 x1.89/h/	1	1.2	4.5
5	ՊԱՏՈՒՀԱՆ/ մետաղապլաստե 4 խցիկանի պրոֆիլով ապակեպատ ապակեփաթեթով ներառյալ սարքերը գույնը սպիտակ	Պ-5	2.9x1.9/h/	2.88 x1.89/h/	4	4.8	16.97
6	ՊԱՏՈՒՀԱՆ/ մետաղապլաստե 4 խցիկանի պրոֆիլով ապակեպատ ապակեփաթեթով ներառյալ սարքերը գույնը սպիտակ	Պ-6	3.0x1.9/h/	2.98 x1.89/h/	2	2.4	9.0
լուսամուտագոգ մետաղոպլաստե մասնագիրը							
1	Պլասմասե լուսամուտագոգ	ԼԳ-1	5.45x0.35		17	92.65 գծ/ մ	
2	Պլասմասե լուսամուտագոգ	ԼԳ-2	15.1x0.15		1	15.1 գծ/ մ	
3	Պլասմասե լուսամուտագոգ	ԼԳ-3	3.1x0.15		1	3.1 գծ/ մ	
4	Պլասմասե լուսամուտագոգ	ԼԳ-4	3.1x0.15		1	3.1 գծ/ մ	
5	Պլասմասե լուսամուտագոգ	ԼԳ-5	3.0x0.15		4	12.0 գծ/ մ	
6	Պլասմասե լուսամուտագոգ	ԼԳ-6	3.1x0.15		2	6.2 գծ/ մ	
7	Պլասմասե լուսամուտագոգ	ԼԳ-7	5,6x0.15		3	16,8 գծ/ մ	

ՆԳՃ	Ա. Դանիելյան		ՀՀ Կոտայքի մարզի Հրազդանի համայնք					Գիրք 1		
Նախագծեց	Ա. Դանիելյան		«Հրազդանի մանկապատանեկան ստեղծագործական կենտրոն» հիմնարկի պատուհանների մասնակի փոխարինման և հանդերձարանի վերանորոգման աշխատանքնային նախագիծ hԱՏՈՐ 1-1 /ՃՇ/					Փուլ	Թերթ	Թերթեր
								ԱՆ	Ճ2-3	10
			Պատուհանների մասնագիր					2026թ.		
										


Ետնաբեմի հատված Մ 1:100

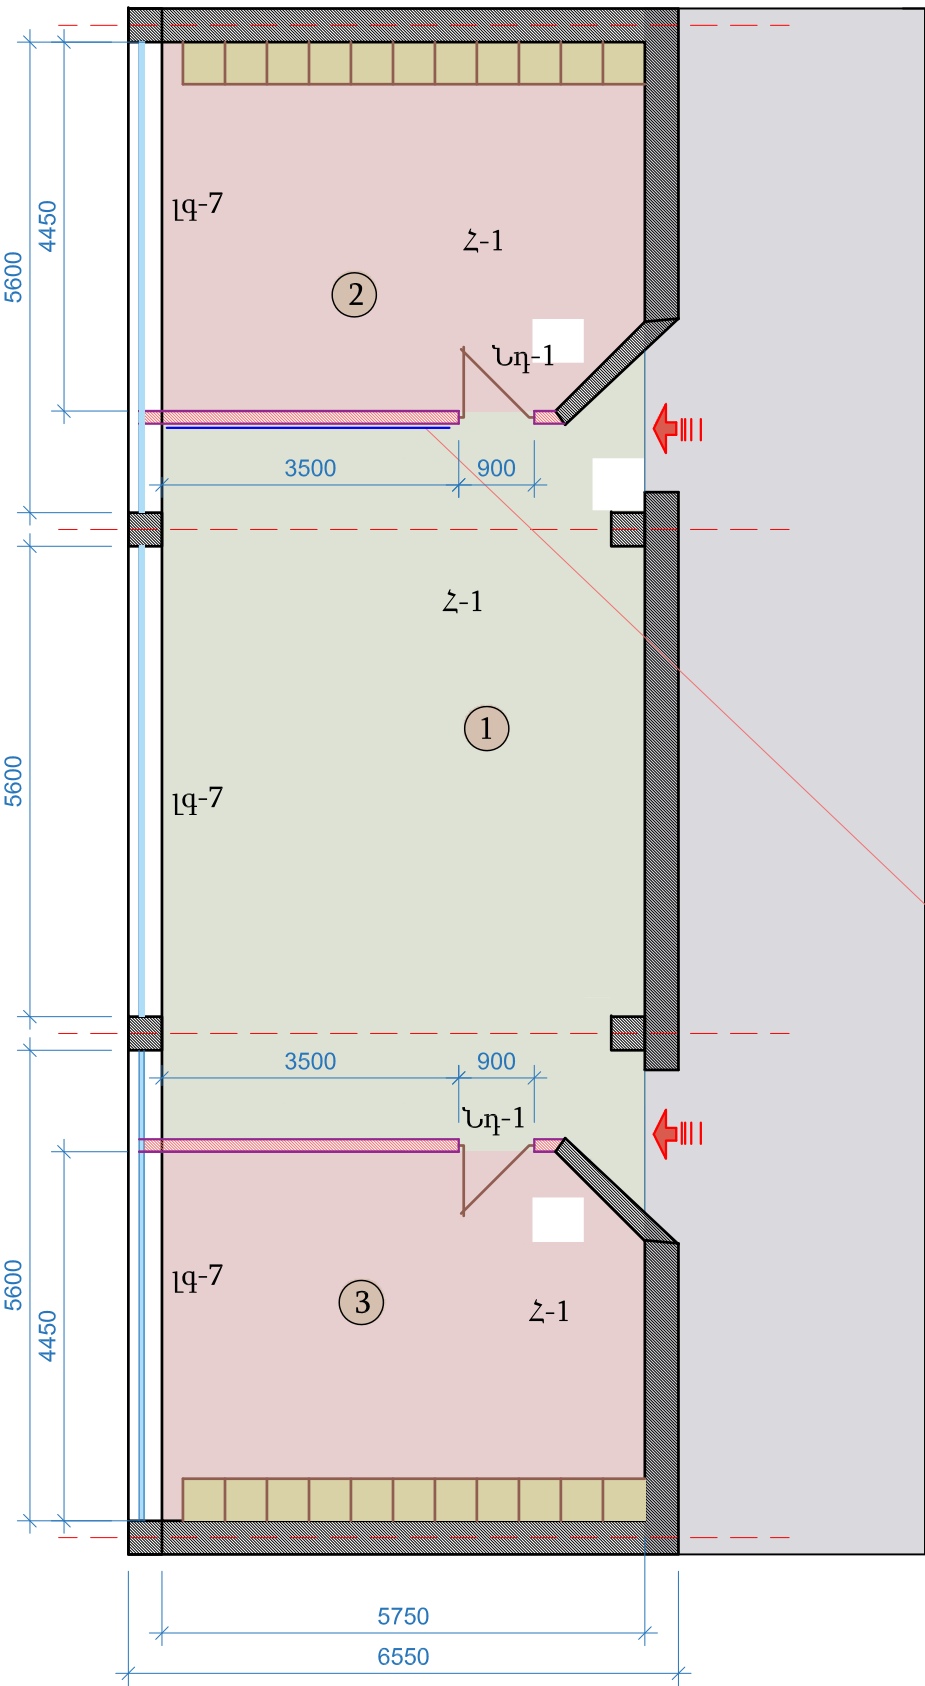

N	Սենյակների անվանում	Մակերես
1	Ընդհանուր սենյակ	49.8 ք/մ
2	Հանդերձարան /կանանց/	24.7 ք/մ
3	Հանդերձարան /տղամարդկանց/	24.7 ք/մ

- Նոր իրականացվող 150մմ հաստ շարվածք
- Գոյություն ունեցող միջնորմներ

Ներքին խուլ ՄԺՓ-ից դուռ
ՆԴ-1 /2-հատ/

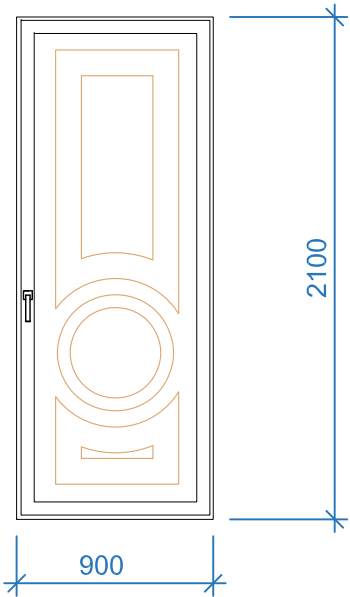

Սենյակի համար	Հատակի տիպ	Հատակի կոնստրուկցիա	Հատակների շերտերի նկարագիր	Հատ. մակ. մ ²
① ② ③	Հ-3 (4)		Մամլոգրանիտե սալիկ /պրեսգրանիտ/ Հ=10մմ թեթև բետոնե հարթեցնող B15 դասի շերտ 40-50 մմ ամրանացանցով 4 Bp-I /150x150/ Գոյություն ունեցող հատակի շերտի քանդում ներառյալ ենթաշերտը	99,2

ՆՊՃ	Ա. Դանիելյան		ՀՀ Գոտայքի մարզի Հրազդանի համայնք				Գիրք 1
Նախագծեց	Ա. Դանիելյան		«Հրազդանի մանկապատանեկան ստեղծագործական կենտրոն» հիմնարկի պատուհանների մասնակի փոխարինման և հանդերձարանի վերանորոգման աշխատանքային նախագիծ hԱՏՈՐ 1-1 /ՃՀ/	Փուլ	Թերթ	Թերթեր	
				ԱՆ	Ճ2-4	10	
				Հատակագիծ և մասնագիր			
			2026թ.				

