



«ՃԱՐՏՇԻՆ ՆԱԽԱԳԻԾ ԵՎ ԴԻԶԱՅՆ» ՍՊԸ

ԿԱՌՈՒՅՑԻ
ՆԱԿԱՆՈՒՄԸ

Ք. ԵՐԵՎԱՆ, ԱՐԱՄԻ 1 ՀԱՍՑԵՌԻՄ
ԳՐԱԿԱՆՈՒԹՅԱՆ ԵՎ ԱՐԿԵՍՏԻ
ԹԱՆԳԱՐԱՆԻ ՄԱՍՆԱԸՇԵՆՔԻ ՄԱՍՆԱԿԻ
ԿԵՐԱՆՈՐՈԳՄԱՆ ՆԱԽԱԳԻԾ
(ՍԱՆՀԱՆԳՈՒՅՑ)

Պատվիրատու՝ ԳՐԱԿԱՆՈՒԹՅԱՆ ԵՎ ԱՐԿԵՍՏԻ
ԹԱՆԳԱՐԱՆ

ԿԱՌՈՒՅՑԻ ԿՈՂԸ
ՆԱԽԱԳԾԻ ՓՈՒԼԸ
ՆԱԽԱԳԾԻ ՄԱՍԸ

Ճ-16-25

Աշխատանքային նախագիծ
Ճարտարապետաշինարարական մաս

ՏՆՕՐԵՆ
ՀԱՆՁՆԱՄԱՆ ԱՄՍԱԹԻԿԸ



Հաստատության/
2025թ

ԱՐՏՈՆԱԳԻՐ-ՃԲԴ-Ա-0221

ԵՐԵՎԱՆ 2025թ



ՃԲԴ - Ա - 0221

ԱՐՄԵՆԻԱ

ԲԱՐՁՐԱԳՈՒՅՆ ԴԱՍ

ԵՆԹԱԴԱՆ «Պ»

ԾԱՐՏԱՐԱՊԵՏ

ԲԱՂԱՅԱՆ ՀՐԱՅՐ ԱՄԱԿԵԼԻ

Հարտաքապեղի մասնագիտական գործունեության իրականացում առանց սահմանափակումների,
բացառությամբ տարածական պլանավորման փաստաթղթերի,
պատմության և մշակույթի անշարժ հուշարձանների վերականգնման,
ամրակայման և օգտագործման նախագծերի մշակման:

ՀԱՅԱՍՏԱՆԻ ԾԱՐՏԱՐԱՊԵՏՆԵՐԻ ՊԱԼԱՏ
ՆԱԽԱԳԱՀ Մ. ՄԻՆԿՍՅԱՆ

Լ. Վ. Վահանյան



ՀՀ ՔԱՂԱՔԱՇԻՆՈՒԹՅԱՆ ԿՈՄԻՏԵԻ
ՆԱԽԱԳԱՀԻ ՊԱՐՏԱԿԱՆՈՒԹՅՈՒՆՆԵՐԸ
ԿԱՏԱՐՈՂՔ Ա. ԳՈՐԼԱՐՅԱՆ

ՏՐ-ՎԱՍԻ 1 16.07.2020
ԱՆՓԱՄԵՏ



ՀԱՅԱՍՏԱՆԻ ՀԱՆՐԱՊԵՏՈՒԹՅԱՆ ՔԱՂԱՔԱՇԽՆՈՒԹՅԱՆ ԿՈՄԻՏԵ

ՀԱՎԱՍՏԱԳԻՐ

ՃԱՌՈՒՆԱԿԱԿԱՆ ՄԱՍՆԱԳԻՏԱԿԱՆ ԶԱՐԳԱՑՄԱՆ

Հ - 001420

(Դավաճագրի սերիան, համարը)

Ի-ԻՆ ԿԱՐԳ

(Դավաճագրի կարգը)

ԱՆԱՀԻՏ ՀՈԿՀԱՆՆԻՍՅԱՆ

(Ճանաչագրի սերիան, համարը)

Ծննդյան ամսաթիվ 11.09.1963թ., ՀԾՀ 6109630551

(Ճանաչագրի անձնագրային տվյալներ)

ԷԼԵԿՏՐՈՆԵՐԵԳԵՏԻԿ ՃԱՐՏԱՐԱՐԳԵՏ ՆԱԽԱԳԾՈՐ

(ՃՊՀ հավաստագրված մասնագիտության անվանումը)

ՏՐԿԵԼ Է՝

30.08.2024թ.

(Օրը, ամիսը, տարեթիվը)

ԿԱՎԵՐԱԿԱՆ Է ՄԻՆՉԵՎ՝

30.08.2029թ.

(Օրը, ամիսը, տարեթիվը)

ՀԱՅԻՉ ՀԱՄԱՐ՝ UG61-4693-F3BC-C5A3



Սույն փաստաթուղթը տրված է բացառապես էլեկտրոնային եղանակով: Փաստաթղթի վավերականության ստուգումն ու էլեկտրոնային ընտրության մեթոդով ընտրության արդյունքի հաստատումը կատարվում է կայքի վրա: Հայաստանի Հանրապետության պաշտոնական փաստաթղթերի վավերականության ստուգման միասնական համակարգի կայքում մուտքագրելով հսկիչ համարը կամ տրանսպարենտ արագ արձագանքման ծածկագիրը (QR Code):



ՀԱՅԿՈՍԻ ԼՈՔԱՍԿՈՒՄՈՒՄ ԼՈՔԱՍՏՊԱՆՈՒՄ ԿԼՈՏՈՒՄԵՆ

၂၃၆၈၈၈၈၈၈

ՀԱՐՈՒՆԱԿԱԿԱՆ ՄԱՄՆԱԳԻՏԱԿԱՆ ՀԱՐԳԱՑՄԱՆ

2 - 000172

(համապատասխան անոթի մեջ)

1-ኮፒ ሂሲርባ

(b) (5) DPP, (b) (5) ACP

ԴՊԵՏՈՇՈՎ ՈՂՂՈՂՆԻՍ

(Ֆանկապետի ակումբ առաջնորդ)

ԱՆՃՆԱԳԻՐ՝ AP0698386, տրված 02.14.2017թ. 012-Ի կողմից

(համապատասխան անձնագրային տվյալներ)

ԱՅԳԵՈՒՊՈՂ ՏԳԵՈՍՏՅԱՐՉ ԴՈՏՈՍԱԳՂԻՅԵ ԻԳ ԴՈՂՈՒՅԻՆՏԻՄՈՒՅԵ

(ՀԱՀ համապատասխանում է մարմնազգեստային անվտանգության)

SRJTL E, 18.04.2024a.

(comp. analysis, manuscript)

ԿԱԿԵՐԱԿԱՆ Է ՄԻՆՉԵՎ՝ 18.04.2029թ.

(form. w/short. unambig. hyp.)



UG18-1373-256A-C793

[illegible]



ՀԱՅԱՍՏԱՆԻ ՀԱՆՐԱՊԵՏՈՒԹՅԱՆ ՔԱՂԱՔԱՇԽՆՈՒԹՅԱՆ ԿՈՄԻՏԵ

ԼԻՑԵՆԶԻԱ

ՔՊԼ-000408, 1-ին դաս

(սերիան, համարը, դասը)

ՔԱՂԱՔԱՇԽՆԱԿԱՆ ՓԱՏԱՏԱԹՂԹԵՐԻ ԿԱԶՄՈՒՄ ՔԱՅԱՌՈՒԹՅԱՄԲ ԿՈՆՏՐՈՒԿՏՈՐԱԿԱՆ ԵՎ
ՃԱՐՏԱՐԱՊԵՏԱԿԱՆ ՄԱՍԵՐԻ

(թաղաքացիության բնագավառում գործունեության տեսակը)

ՏՐՎԱԾ Է

2024-08-28, «ՃԱՐՏՇԽՆ ՆԱԽԱԳԻԾ ԵՎ ԴԻԶԱՅՆ» ՍՊԸ

(կենտրոնի տարածքային, ամիսը, օրը, թաղաքացիության գործունեության տարածքի անվանումը)

ՀՀ, ԵՐԵՎԱՆ, ԱՋԱՓՆՅԱԿ, ԱՐԶՈՒՆԱԿԱՆ Փ., 8Ա, 27

գտնվելու վայրը՝ այդ թվում, անհատ ձեռնակարիոց դեպքում՝ անունը, ազգանունը և բնակության վայրը)

Գործողության ժամկետը՝ 28.08.2029թ.

(օրը, ամիսը, տարեթիվը)

ՀԱՎԻԶ ՀԱՄԱՐ՝ UGE2-4689-AC37-93EF

Սույն փաստաթուղթը տրված է բացառապես էլեկտրոնային եղանակով: Փաստաթղթի վավերականության ստուգումն ու
էլեկտրոնային բնօրինակի ներբեռնումը ինտարակոր է իրականացնել <https://verify.e-gov.am> Հայաստանի Հանրապետության
պաշտոնական փաստաթղթերի վավերականության ստուգման միասնական համակարգի կայքում մուտքագրելով հսկիչ
համարը կամ սրանավորելով արագ արձագանքման ծածկագիրը (QR Code):





ՀԱՅԱՍՏԱՆԻ ՀԱՆՐԱՊԵՏՈՒԹՅԱՆ ՔԱՂԱՔԱՇԽՆՈՒԹՅԱՆ ԿՈՄԻՏԵ

ԼԻՑԵՆԶԻԱՅԻՆ ՆԵՐԴԻՐ

ՔՊՆ-000408-05

(ներդիր սերիալ, համարը)

«ՃԱՐՏՇԻՆ ՆԱԽԱԳԻԾ ԵՎ ԴԻԶԱՅՆ» ՍՊԸ

(նկատարարական փաթեթի համարը և գործունեության ազդեցիկ տեղանքը)

ԷԼԵԿՏՐԱՄԱՏԱԿԱՐԱՐՈՒՄ (ԷԼԵԿՏՐԱՄԱՏԱԿԱՐԱՐՈՒՄ, ԷԼԵԿՏՐԱԼՈՒՍԱՎՈՐՄԱՆ ՆԵՐՔԻՆ ԵՎ ԱՐՏԱՔԻՆ ՑԱՆՑԵՐ, ԷԼԵԿՏՐԱՄԱՏԱԿԱՐԱՐՈՒՄ ՀԱՄԱԿԱՐԳԵՐ, ՖՈՏՈՎՈԼՏԱՅԻՆ ԵՎ ՀՈՂՄԱԷՆԵՐԳԵՏԻԿ ԿԱՅԱՆՆԵՐ)

(գաղափարային և փաթեթային ընդգրկման գործունեության նկարագրություն)

05.09.2024թ.

(ներդիր սույն օրը, ամիսը, տարեթիվը)

Գործողության ժամկետը՝

28.08.2029թ.

(օրը, ամիսը, տարեթիվը)

Ներդիրը վավերական է լիցենզիայի առկայության դեպքում



ՀԱՅԻՐԶ ՀԱՄԱՐ՝ UG12-8AB2-7F22-DDD9

Սույն փաստաթուղթը տրված է ըստ հայտարարության հիման վավերականության ստուգումն ու էլեկտրոնային բնօրինակի ներդրումը հնարավոր է իրականացնել <https://verify.e-gov.am> Հայաստանի Հանրապետության պաշտոնական փաստաթղթերի վավերականության ստուգման միասնական համակարգի կայքում մուտքագրելով հսկիչ համարը կամ սքանավորելով արագ արձագանքման ծածկագիրը (QR Code):

Պատասխանատու մասնագետի/ների անձնագրային տվյալներ	հավաստագրի սերիա	հավաստագրի համար	ստանալու օր, ամիս, տարեթիվ
ՍԱՂՀԻՏ ՀՈՎՀԱՆԱԽՅԱՆ	Հ	001420	2024-08-30



ՀԱՎԻՉ ՀԱՄԱՐ՝ UGI2-8A82-7F22-DDD9
Սույն փաստաթուղթը տրված է բացառապես էլեկտրոնային եղանակով: Փաստաթղթի վավերականության ստուգումն ու
էլեկտրոնային բնօրինակի ներքնումը հնարավոր է իրականացնել <https://verify.e-gov.am> Հայաստանի Հանրապետության
պաշտոնական փաստաթղթերի վավերականության ստուգման միասնական համակարգի կայքում մուտքագրելով հսկիչ
համարը կամ սքանավորելով արագ արձագանքման ծածկագիրը (QR Code):



ՀԱՅԱՍՏԱՆԻ ՀԱՆՐԱՊԵՏՈՒԹՅԱՆ ՔԱՂԱՔԱՇԽՆՈՒԹՅԱՆ ԿՈՄԻՏԵ

ԼԻՑԵՆԶԻԱՅԻ ՆԵՐԴԻՐ

ՔՊՆ-000408-08

(ներդրի մեղիան, համազր)

«ՃԱՐՏՇԻՆ ՆԱԽԱԳԻԾ ԵՎ ԴԻՉԱՅՆ» ՍՊԸ

(նշանակությունը հաղորդակցության գործունեության տրամադրի մեղանունը)

ՋՐԱՄԱՏԱԿԱՐԱՐՈՒՄ ԵՎ ՋՐԱՀԵՌԱՑՈՒՄ (ՋՐԱՄԱՏԱԿԱՐԱՐՈՒՄ ԵՎ ՋՐԱՀԵՌԱՑՄԱՆ ՆԵՐՔԻՆ ԵՎ ԱՐՏԱՔԻՆ ՑԱՆՑԵՐ, ՀՐԴՐՈՄԵԼՈՐԱՑԻԱ)

(հաղորդակցության բնագավառում գործունեության նշանակությունը)

28.08.2024թ.

(նշանակությունը տպագրել, ամսագր, տպագրել)

Գործողության ժամկետը՝ 28.08.2029թ.

(նշանակությունը տպագրել)

Ներդրի վավերական է լիցենզիայի առկայության դեպքում

ՀԱՄԱՐ՝ UG9C-76CE-6658-A2DC

Սույն փաստաթուղթը տրված է քաղաքացի Էլեկտրոնային Երևանի քաղաքացիական ստորագրում ու Էլեկտրոնային բնութագրի ներդրումը հնարավոր է իրականացնել <https://verify.e-gov.am> Հայաստանի Հանրապետության պաշտոնական փաստաթղթերի վավերականության ստուգման միասնական համակարգի կայքում մուտքագրելով հսկիչ համարը կամ սքանավորելով արագ արձագանքման ծածկագիրը (QR Code)



Պատասխանատու մասնագետի/ների անձնագրային տվյալներ	հավաստագրի սերիա	հավաստագրի համար	ստանալու օր, ամիս, տարեթիվ
ՀՌԿՀԱՆՆԵՍ ԽԱՇՎԱՏՐՅԱՆ	Հ	000172	2024-04-18



ՀԱՄԱՐՈՒ ՀԱՄԱՐ՝ UG9C-76CE-6658-A2DC
Սույն փաստաթուղթը տրված է ըստ հարկային օրենսդրության պահանջարկի: Փաստաթղթի վավերականության ստուգումն ու
էլեկտրոնային ընթերցանման հնարավորությունը հնարավոր է իրականացնել <https://verify.e-gov.am> Հանրապետության
պաշտոնական փաստաթղթերի վավերականության ստուգման միասնական համակարգի կայքում մուտքագրելով հսկիչ
համարը կամ սքանավորելով արագ արձագանքման ծածկագիրը (QR Code):

ԲԱՅԱՏՐԱԳԻՐ

«Բ. ԵՐԵՎԱՆ ԱՐԱՐԻ 1 ՀԱՅԵՐԻՄ ԳՐԱԿԱՆՈՒԹՅԱՆ ԵՎ ԱՐԿԻՏԵՐԻ ՋԱԶԳԱՐԱՆԻ ԱՄՍԱԾԵՆՔԻ ՄԱՍԻՆԻ ԿԵՆՏՐՈՆԱԳԱՆԸ ՆԱԽԱԳԻԾ (ՄԱՀԱՆԳՈՒՅՑ)» ԱՎԱԶՈՒՄԻ ԽԱՄԱՂ ԵՎԱԿԵՐԱՄԻՆ ՍԿԱՅԱԿԻ ԵՆ ԽԱՌԻՊԱՆԻՈՒՄ:


- Տեղում կատարված չափազանցված գծագրերը և լուսանկարները,
- Թանգարանը գտնվում է ք.Երևան Արաբի 1 հասցեում: Նախագծով նախատեսված է իրականացնել մասնակի վերանորոգման աշխատանքներ: Դիտարկվող հատվածը գտնվում է շենքի երկրորդ հարկում: Սամահանգույցի բարձրությունները h=2,70 մ (հատակից-առաստաղ): Նախագծով նախատեսվում է իրականացնել հետևյալ աշխատանքները.
- Քանդումն աշխատանքները
- Միջնորոններ
- Պատուման կախովի առաստաղ
- Վերականգնման աշխատանքներ
- Նոր միջնորոնների կառուցում
- Տեղադրել նոր դռներ
- Իրականացնել պատերի հարձակալ
- Իրականացնել նոր աստիճան

ՈՒՇԱԿՈՒԹՅՈՒՆ


- Սոյն աշխատանքների կատարման համար մասնակիցը (կապալատում), պետք է ունենա հետևյալ լիցենզիաները.
- Քաղաքաշինության բնագավառում շինարարության իրականացում ներառյալ ներդիրները
- Ըստ հետևյալ դրույթների - ԾԱՄԻԸՆԻ, ՀԱՄԱՐԱՎԱԿԱՆ ԵՎ ԱՐՏԱՂՈՒՄԱՆ, ԷՆԵՐԳԵՏԻԿ, ԳՐԱԴԻՏԵՆԻԿԱԿԱՆ:
- Շինարարական աշխատանքների ընթացքում հայտնաբերված բերությունների վերացման աշխատանքները նախօրոք համաձայնեցնել պատվիրատուի և նախագծային կազմակերպության հետ:
- Օգտագործվող բոլոր նյութերի և սաղջերի նմուշները նախօրոք համաձայնեցնել չափազանցված կողմերի հետ, որը հետո միայն կատարվել կամք պատրաստման և տեղադրման աշխատանքները:
- Աշխատանքի կատարման ժամանակ օգտագործվող բոլոր նյութերը պետք է համապատասխանեն Հայաստանի Հանրապետությունում գործող ստանդարտներին և նորմատիվային փաստաթղթերի պահանջներին, ինչպես նաև սկսյալ ապրանքների որակի չափանիշներին (ներդիրիկաններով) պահանջներին.
- Կապակի օբյեկտին, դրա առանձին մասերին և օգտագործվող նյութերին ներկայացվող երաշխիքային մակագրում ժամկետը սահմանվում է - 10- տարի.
- Շինարարության տեղությունը սահմանել պայմանագրի կնքման օրվանից 30 օր:

ՄԵՆԱՏՆԱԹԱՅԻՆ ԱՆԱԿՈՒՅԻՑ ՑԱՆԱԿ			
Հ/Հ	ՄԱԿԱՆՈՒՄ	ՄԱԿԱՆԻ	ԾԱՌԱՊԵՐՈՒՄ
1	ՄԱԿԱՆԱԹԱՅԻՆ, ԲԱՅԱՏՐԱԳԻՐ	Դ-01	-
2	ԻՐԱԿԻՃԱԿԱՆ ԿԱՏԱՎԱԳԻԾ	Դ-02	Մ 1:2000
3	ՀԱՐԿԻ ՀԱՏԱԿԱԳԻԾ ԵՎ ԿՏՐԱԿԱՆՔ «1-1» (ՉԱԹՆԱԳՐՈՒԹՅՈՒՆ)	Դ-03	Մ 1:50
4	ՀԱՐԿԻ ՀԱՏԱԿԱԳԻԾ ԵՎ ԿՏՐԱԿԱՆՔ «2-2» (ՎԵՐԱՆՈՐԳՈՒՄ)	Դ-04	Մ 1:50
5	ԴՐՆԵՐԻ ՄԱՏԱԳԻՐ (ՎԵՐԱՆՈՐԳՈՒՄ)	Դ-05	-
6	ԱՐԿԻ ԿԻՃԱԿ	Դ-06	-
7	ՔԱՆԴՈՒՄ ԵՎ ՎԵՐԱՆՈՐԳՈՒՄԻՆ ՄԵՆԱՏՆԱԹԱՅԻՐԻ ՄԱԹՈՒՅԻՐ	Դ-07	-


ՏՐՈՒՄ	ՀԱՅԱՏՐԱԳՐԱՆ		Բ. ԵՐԵՎԱՆ ԱՐԱՐԻ 1 ՀԱՅԵՐԻՄ ԳՐԱԿԱՆՈՒԹՅԱՆ ԵՎ ԱՐԿԻՏԵՐԻ ՋԱԶԳԱՐԱՆԻ ԱՄՍԱԾԵՆՔԻ ՄԱՍԻՆԻ ԿԵՆՏՐՈՆԱԳԱՆԸ (ՄԱՀԱՆԳՈՒՅՑ)		
Ն.Գ.Ժ.	Հ. ԲԱՐՍԵՆՈՒՄ				
ՃԱՐՏԱՐԱՊՈՑ	Ն. ՀՈՒԱԿԱՆԱԳՐԱՆ				
ՃԱՐՏԱՐԱՊՈՑՆԵՐԱՐԱՐԱԿԱՆ ՄԱՍ			ՓՈՒ	ԹԵՐԹ	ԹԵՐԹԵՐ
ՍՆԱԿԱՆԱԳՐԱԿԻ, ԲԱՅԱՏՐԱԳԻՐ			ՄԱ	ԴՇ-01	7

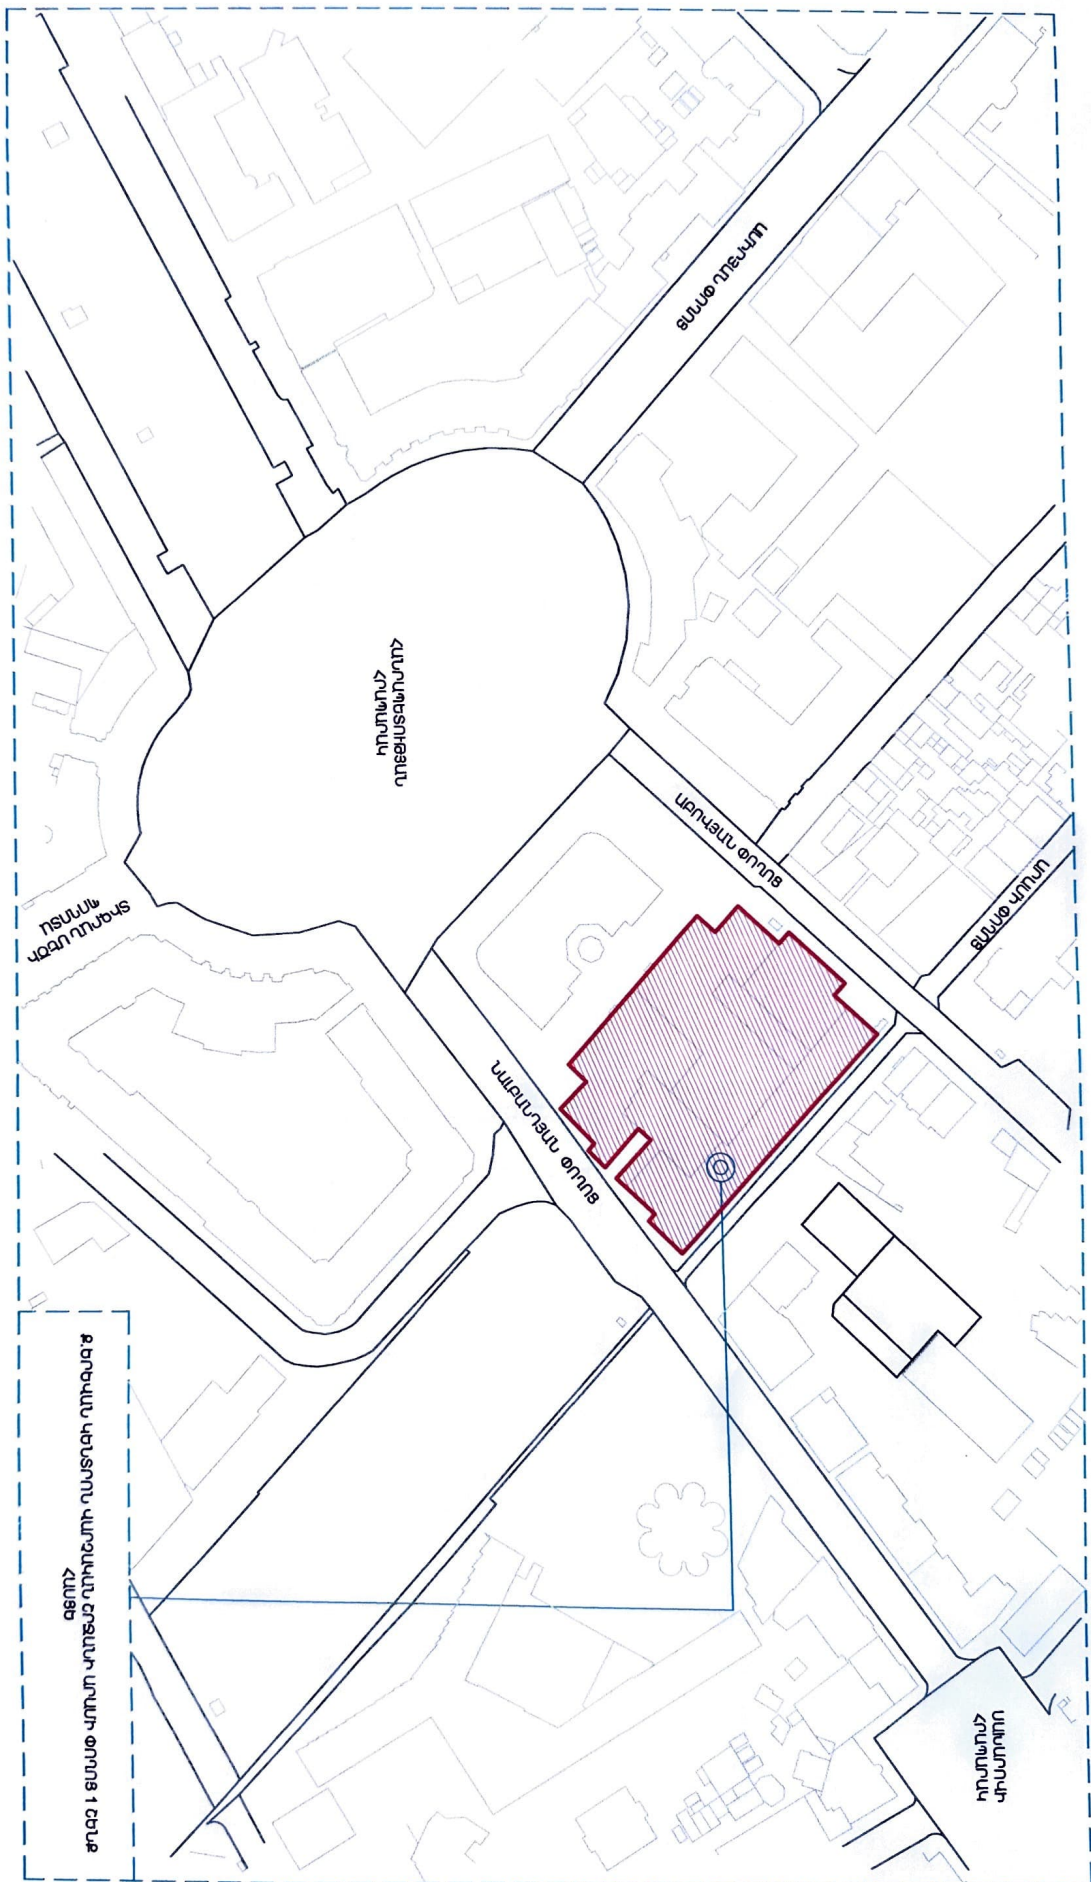[illegible]

ՀԱՌԿԻ ՀԱՏԱԿԱԳԻԾ Մ 1:50
(ԶԱՓԱԳՐՈՒԹՅՈՒՆ)

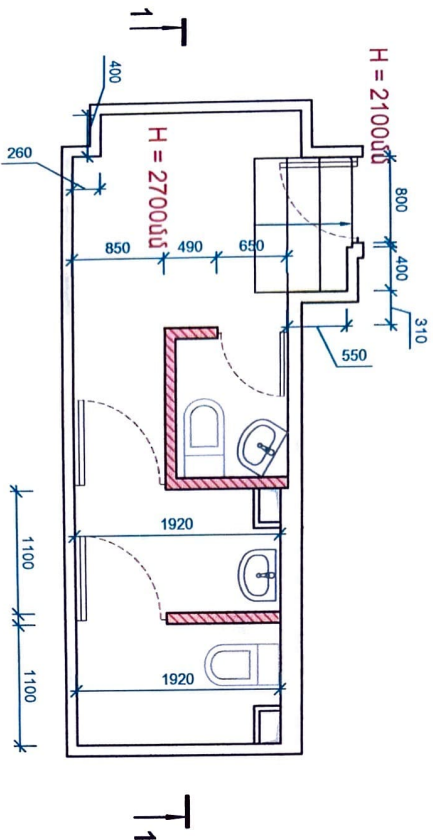

ԿՏՐԿԱԾՔ «1-1» Մ 1:50
(ՉԱՓԱԳՐՈՒԹՅՈՒՆ)

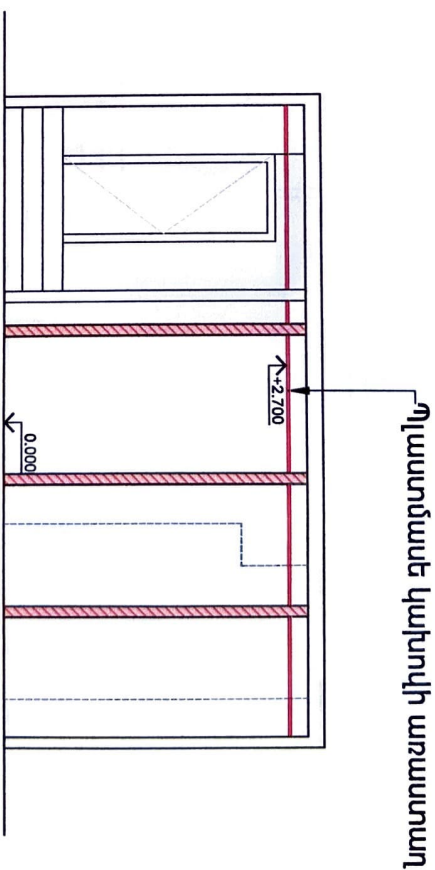

ՀԱՄԱԿԱՆՔԻ ՄԵԿԱՐԱԹՅՈՒՆ		
Հ/Հ	ԱՐԱՎԱՆՈՒՄ	ՄԱՍԻՆՐԵՆՍ ԲԱՆ
1	Սահմանափակ	12.0 18.66


[illegible]

ԾԱՆՈԹՈՒԹՅՈՒՆ


1. Պայմանազան $\pm 0,000$ մոշ է ընդունված հարկի հատման մարդու հիշք:
2. Հաշվառակի պատշաճումն կախովի առատարդ, կաշվատու, նաև նոր ստորիճանազանովակի ինքնազանը համանմանեցնել պատիվառտուի հետ:

[illegible]

ՀԱՄԱԿԱՏԱԿԱԳԻԾ Մ 1:50
(ՎԵՐԱՄԱՌՈՐԳՈՒՄ)

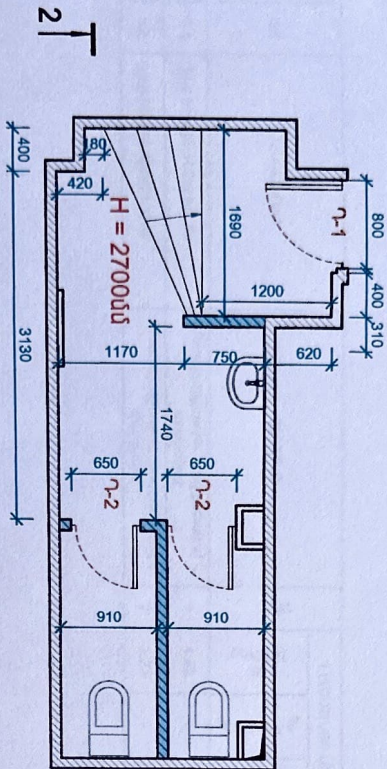

ԿՏՐԱՎԱԾՔ «2-2» Մ 1:50
(ՎԵՐԱՄԱՌՈՐԳՈՒՄ)

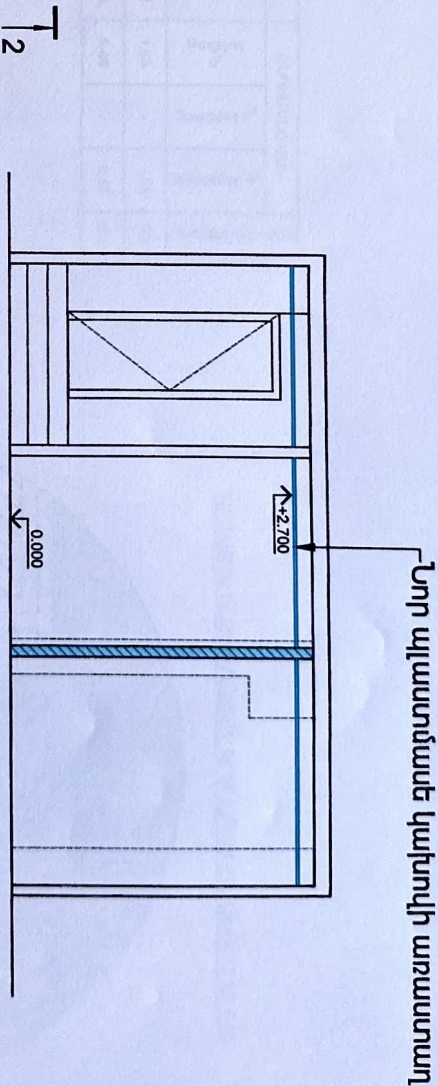

ՃԱՆՈՒԹՈՒՄՆԵՐ

1. Պայմանագրով սահմանված 30,000 մմ² է ընդունված հողի հատվածի մեջտեղի միջոց:
2. Հողատիր, պատվանդանի կախովի առաստաղ, կախովի, նաև նոր ապակեմանակաճարակի ինքնագույն համաձայնեցվել պատվիրատուի հետ:

ՀԱՄԱԿԱՏԱԿԱՑՈՒՄ			
Հ/Հ	ՆՈՒՄԵՐԱՆ	ՄԱՍԻՆԻՍՏՐԱԿԱՆ	ԳԵՄԱՆԻՍՏՐԱԿԱՆ
1	Ստորագրող	12.0	16.86



ՊԱՅՄԱՆԱԿԱՆ ՆՇԱՆՆԵՐ

	Նոր իրականացվող պատեր
	Նոր պլաստմանե կախովի առաստաղ


ՏՆՈՐԻՆ	ՀԱՄԱՅՆՈՒՄՆԵՐ	Ք. ԵՐԵՎԱՆԻ ՄԱՐԶԻ 1 ՀԱՄԱՅՆՈՒՄ ԳՐԱԴԱՐԱՆՈՒԹՅԱՆ ԲԱՆԱԿԱՆՈՒԹՅԱՆ ԲԱՆԱԿԱՆՈՒԹՅԱՆ ՍԱՄԱՆՔՆԵՐԻ ՍՏԱՆԻԱԿԻ ԿՈՐԽՈՐԴՈՒՄԵՆ ՆԱԽԱԳԻԾ (ՆԱԽԱԳԻԾՈՒՄ) ՀԱՄԱՅՆՈՒԹՅԱՆ ԲԱՆԱԿԱՆՈՒԹՅԱՆ ՍՏԱՆ			
Ն.Պ.Ճ.	ՀԱՄԱՅՆՈՒՄՆԵՐ				
ՃԱՐՏԱՐԱԿՈՒՄ	Ն. ՃԱՐՏԱՐԱԿԱՆՈՒՄ	ԿՏՐԱՎԱԾՔ «1-1» / «2-2» (ՉԱՐՏԱԳՐԱԿԱՆՈՒՄՆԵՐՆԵՐԻ ՆԱԽԱԳԻԾՈՒՄ)			
		ՓՈՒՆ	ԹԻՄՈՒ	ԹԱՐԻՔ	
		ՆՍ	ՃԵ-04	7	



ԿԱՌԱՐԱՐՈՒՄ

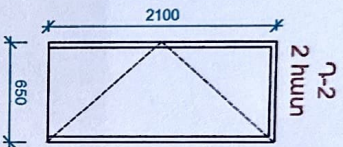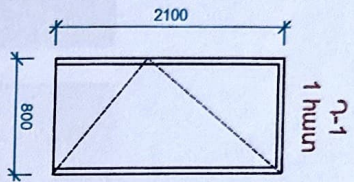

Հ/Հ	ԱՄԿԱՄՈՒԽ	ՏԵՍԱՍԸ	ՀԱՏ	1 ԷԽԵՆՏՐՈՒ ՄԱՎ.			ԸՆԴԱՄՏՐՈՒ ՄԱՎ.			Երեսխմանի գծ.մ
				Բացվող մ ²	Զբաղեցվող մ ²	Ընդամենը մ ²	Բացվող մ ²	Զբաղեցվող մ ²	Ընդամենը մ ²	
Դ-1	Դռեր մեղքին 800x2100 /h/	Մետաղադուլլալատեր, խող, բրնձափղի և փալանավորված	1	1,68	-	1,68	1,68	-	1,68	5,3
Դ-2	Դռեր մեղքին 650x2100 /h/	Մետաղադուլլալատեր, խող, բրնձափղի և փալանավորված	2	2,73	-	2,73	5,46	-	5,46	10,2

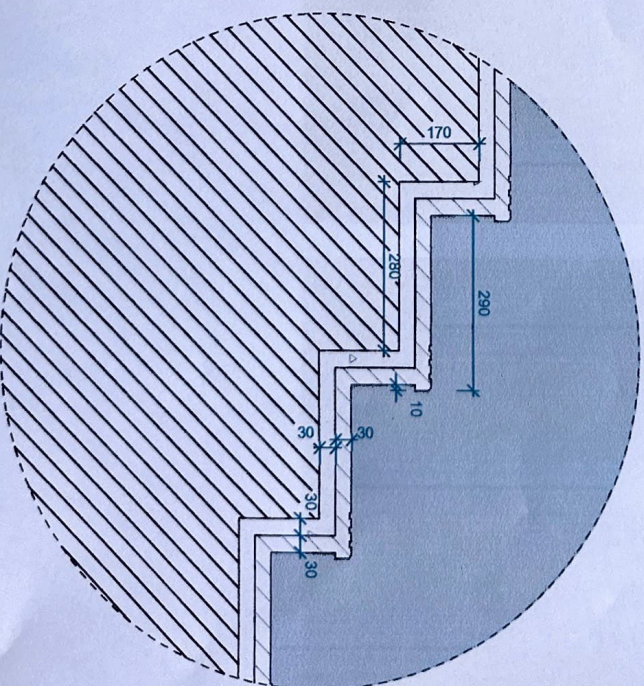

ԱՐՏԱՔԻՆ ԱՍԻՃԱՆՆԵՐԻ ԵՐԵԱՊԱՏՄԱՆ ԱԽԵՄԱՆ Մ 1:10

ԾԱՆՈԹՈՒԹՅՈՒՆ

1. Նմանի պատրաստումից առաջ անրաճնշտ է կտտոտիւլ բացկածքնւրի ստուգիչ չգաիւմնւր, աղտալիւ տնւլքսն նալիւպաւն հաւնաճալնւնւնւլ,

2. Բոլոր դռնւրը պատրաստիւ առանց շննի:

[illegible]

ՔԱՆԱԿԱՆ ԱՇԽԱՏԱՆՔԱԵՐԻ ԱՄՓՈՓԱԳԻՐ


ՔԱՆԴԱՆ ԱՇԽԱՏԱԿՆԵՐԻ ԱՓՈՋԱԳԻՐ				
Դիմք	Աշխատանքների անվանումը	Չափ. Միավ.	Քանակը	Ծանոթություն
	Հատակ			
1	խեցեղալ, ցեմ. ավազե շարակնի հեռա միավուն	ք.մ	12.4	b=30սմ
2	Ցեմ. ավազե շերտ	ք.մ	12.4	b=50սմ
	Ստաստալ			
1	Փայեռ ավալ	ք.մ	1.2	b=20սմ
2	Պլաստիմանե կպիտղի առաստալ	ք.մ	12.4	
	Պատեր			
1	Հպիտմանալ, ցեմ. ավազե շարակնի հեռա միավուն	ք.մ	42.7	
2	Միջնորդի սալ (h=10սմ)	ք.մ	14.6	
3	Ց. ավազե շարակն	ք.մ	4.6	
	Ալ. աշխատանքներ			
1	Մետաղապլանան հրմեղի սպանմանում և փոխեռնակություն	հատ	4.0	8.4 քմ
2	Շին. աղբի բարձրում և տեղափոխում	տ	9.8	

ԿԵՆՓՍՓՈՒ ԿԱԳԼՃԱՐՏՐՈՎԶՈՂ ՂՈՌԾԱՄԱՐՈՒԳԻ

ԿԵՐԱՄԱՐԿԱՆ ԱՇԽԱՏԱՆԱՅԵՐԻ ԱՇԹՈՒՅԳԻՐ				
Դիմիչ	Աշխատանքների անվանումը	Չափի Միավ	Ընդհանուր	Ծանոթություն
	Հատուկ			
1	Խնցեխով կապակցող շարժերի հետ միասին	ք.մ	12.4	խանձանկեցումով
2	Աստիճանների խնցեխով կապակցող շարժերի հետ միասին	ք.մ	2.7	խանձանկեցումով
3	Ցեմ ավազե շերտ	ք.մ	12.4	b=50սմ
4	Ջրամեկուսիչ քարոջ		12.4	
	Առատար			
1	Փաշե ավազ	ք.մ	1.9	
2	Պատռուման կպերի մաշատար, կարկառով	ք.մ	12.4	խանձանկեցումով
	Պատեր			
		ք.մ	9.1	
1	Միջնորժի սալ (h=10սմ)	ք.մ	54.8	
2	Ցեմ ավազե ավազ - 30սմ	ք.մ	54.8	
3	Հանձնառու - h=2.70մ	ք.մ	54.8	խանձանկեցումով

[illegible]

ՀԱՐԿԻ ՀԱՏԱԿԱԳԻԾ Մ 1:50
(ՎԵՐԱՆԱԳՐՈՒՄ)

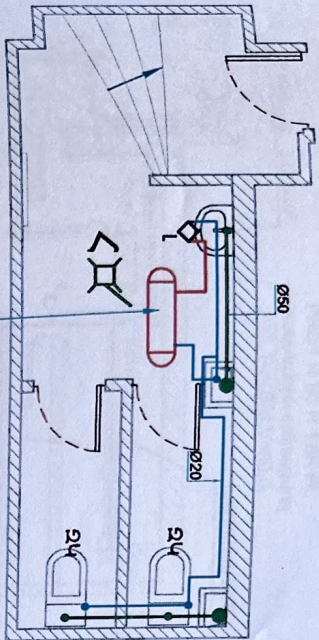

Է՛. ջրատաքացուցիչ
PRO 1 R 80 H 1.8K PL
առատադին ամրացվող
N=1, 144S/ժ, V=60,0լ

ՊԵՏՄԱՆԱԿԱՆ ՆՇԱՆՆԵՐ

ՀԱՏԱԿԱԳՐՈՒՄ	ՍԻՆՏԵՆԱԳՐՈՒՄ	ՆՇԱՆՆԵՐԻ ԱՆՎԱՆՈՒՄ
— Ջ1 —	— Ջ1 —	ՍԱՆՈՒ ՋՐԻ ԽՈՐՈՒՎԱԿ
— Կ1 —	— Կ1 —	ԿԱՅՈՒՐՈՒ ԽՈՐՈՒՎԱԿ
— T3 —	— T3 —	ՏԱՋ ՋՐԻ ԽՈՐՈՒՎԱԿ
— X —	— X —	ՓԱՆԱՆ
— I —	— I —	ԿԱՊԱՐԱՆ
— Զ4 —	— Զ4 —	ՋՈՒՐԱԿԱՐԱՆԱԿԱՆՔ
— < —	— < —	ՀՈՐԱԿ
• Ջ1Կ	• Ջ1Կ	ՍԱՆՈՒ ՋՐԻ ԿԱՐԳԱԿ
• Կ1Կ	• Կ1Կ	ԿԱՅՈՒՐՈՒ ԿԱՐԳԱԿ
• T3Կ	• T3Կ	ՍԱՆՈՒ ՋՐԻ ԿԱՐԳԱԿ
— Ը —	— Ը —	Է՛. ՋՐԱՏԱՊԱՅԱՑՈՒՄԻ ՀՈՐԱՓՈՐՏԱԿԱՆ ՄԱՐԱՄԱՐՈՒՄ ԱՐԱՐԱԿԱՆ


ՀՀ	ԱՆՎԱՆՈՒՄ	ՔԱՌՔԱՅԻՐ	Չ/Մ	ՔԱՌԱԿ
1	2	3	4	5
1	Ներքին տաք և սառը ջրամատակարարում		գծ.ձ	15.0
2	Սնուցարարականություն խողովակ PPR-AL-PEX	Ø20	խառ	12
3	PPR զնակի մասեր	Ø20	գծ.ձ	4.0
4	խողովակի մեջուկ	Ø20	խառ	1
5	PPR գնդիկալի փական	Ø20	խառ	2
6	PPR կոմբինացված կապակ	20-1/2"	խառ	6
7	Փական ARCO	1/2"	խառ	4
8	PPR կապակ	Ø20	խառ	6
9	Ավազարանի ծորակ-խառնիչ		խառ	1
10	Է՛. ջրատաքացուցիչ կողմնակցած առատադին ամրացվող (N=1, 144S/ժ, V=60,0լ)		խառ.	1
11	Ջրամատակարարման ներքին ցանցի փորձարկում և կայունություն		խառ.	1

ՀՀ	ԱՆՎԱՆՈՒՄ	ՔԱՌՔԱՅԻՐ	Չ/Մ	ՔԱՌԱԿ
1	2	3	4	5
1	Ներքին կրողի		գծ.ձ	1.5
2	PVC կրողի խողովակ	Ø110	գծ.ձ	1.4
3	PVC կրողի խողովակ	Ø50	խառ	6
4	PVC մաշվող մասեր	Ø110	խառ	4
5	PVC մաշվող մասեր	Ø50	խառ	2
6	Խնցք զուգակցումներ	Լրացվել	խառ	1
7	Խնցք լվացումներ	Լրացվել	խառ	1
8	Խողովակ ցանցի փորձարկում	Ø50	գծ.ձ	2.9

ՏՈՒՐՈՒՄ	ՀԱՆՐԱՅՐԱՐՈՒՄ	ԵՐԵՎԱՆ	ՓՈՒ	ԹԻՐ	ԹԱՐԻՔ
ՆԱԿԱՐԳՈՒՄ	ՀԱՆՐԱՅՐԱՐՈՒՄ		ՄԼ	ՏԿ-01	1
ԵՐԵՎԱՆԻ ՄԱՐԶԻ ԱՎԱՆԱԿԱՆ ՍԵՐՎԻՍԻՍ ԲԱՆԱԿԱՆ ՍԵՐՎԻՍԻՍ					
ՏՈՒՐՈՒՄ ԵՐԵՎԱՆԻ ՄԱՐԶԻ ԱՎԱՆԱԿԱՆ ՍԵՐՎԻՍԻՍ ԲԱՆԱԿԱՆ ՍԵՐՎԻՍԻՍ					
ՀԱՆՐԱՅՐԱՐՈՒՄ ԵՐԵՎԱՆԻ ՄԱՐԶԻ ԱՎԱՆԱԿԱՆ ՍԵՐՎԻՍԻՍ ԲԱՆԱԿԱՆ ՍԵՐՎԻՍԻՍ					
ՍԵՐՎԻՍԻՍ ԲԱՆԱԿԱՆ ՍԵՐՎԻՍԻՍ					



ՀԱՐԿԻ ՀԱՏԱԿԱԳԻԾ Մ 1:100
(ԿԵՐԱՄԱՍԽՈՐՀՈՒՄ)

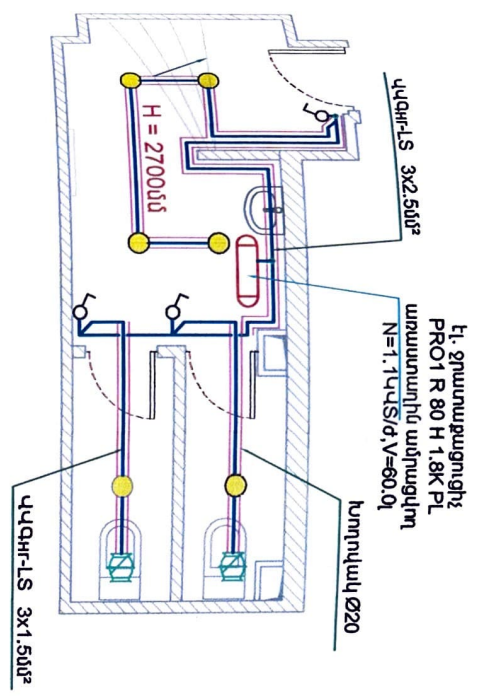

Հ/Հ	ՆՈՒՄԱՐ	ՄԱՍԿԱՆՈՒՄ	ՔՐՈՒՄԱԿՈՒՄ	Չ/Մ	ՔԱՆԱԿ
1	2		3	4	5
Շրջափող խողովակ N2/1 Եռափակ լուսավարական լուսավարական					
1	0.22 ԿՎ մաքուր արկան	ԿԿԳԻՐ-LS 3x2.5մմ²	Մ	8.0	
	0.22 ԿՎ մաքուր արկան	ՎԿԿԳԻՐ-LS 3x1.5մմ²	Մ	12.0	
	Պղնձե ճալրամաններ մաքուր խողովակ	1.5մմ²	Խառ	6	
2	Պղնձե ճալրամաններ մաքուր խողովակ	10 ԿՎ	Խառ	6	
3	LED լուսավար. IP 44	15սմ, 16սմ	Խառ	3	
4	Անջատիչ միացված		Խառ	1	
5	Զրուցվող լուսավար. տուփ		Խառ	2	
6	Օրաստիչ		Խառ	12	
7	Զնայալուրդակ մեծադրված մաքուր խողովակ	Ø20 մմ	ԳՖՄ	12	
8	Զնայալուրդակի ամրակալ		Խառ	24	
9	Ֆիքսացիայի խողովակ	Ø125 մմ	ԳՖՄ	1.5	

ՊԱՅՄԱՆԱԿԱՆ ՆՇԱՆՆԵՐ		
ՏԵՄԱԿ	ՏԵՄԱԿ	ՏԵՄԱԿ
1	2	3
Սալոն		
Ճակատի ճակատ		
Ճակատի ճակատ		
Մեջքի միացված		
LED լուսավար. IP 44		

ՏՐԱՐՈՒՄ	ՀԱՆՈՒՄԱՐԱՆ	ԵՐԻՇԻ ԶԱՐԴՈՒՄԻ ՍՏԱՎԱՆ ԳՐԱԿԱՆՈՒԹՅԱՆ ԵՎ ՄՐԱԾԱՅԻՍԻ ՔԱՆԱԿԱՐԱՆԻ	
ՆԱԽԱԳԻԾՈՒՄ	Ս. ԳՐԱԿԱՆՈՒԹՅԱՆ	ՀԱՐԿԻ ԿԵՐԱՄԱՍԽՈՐՀԱՆԵՐ ՍՏԱՎԱՆԻՉԸ	
ՏԻՈՒՑՈՒՄՆԵՐԻ ՄԱՍԿԱՆԱԿԱՆ ՍՏԱՎԱՆ			
ՍՏԱԿԱՆԱԳՈՒՅՑԻ ՀԱՏԱԿԱԳԻԾ	ՓՈՒՆ	ԹԵՄԱԿ	ԹԵՄԱԿ
	ՍՏ	ԻՏ-01	1