



«ՃԱՐՏՇԻՆ ՆԱԽԱԳԻԾ ԵՎ ԴԻԶԱՅՆ» ՍՊԸ

ՀԱՍՑԵ. Ք. ԵՐԵՎԱՆ, ԱՂԲՅՈՒՐ ՍԵՐՈՔ 52/6
ՀԵՌ. (+37494) 41-66-99
Email: chart-shin@mail.ru
www.facebook.com/chartshin.project

ԱՇԽԱՏԱՆՔԱՅԻՆ ՆԱԽԱԳԻԾ



ՃԱՐՏԱՐԱՊԵՏԱՇԻՆԱՐԱՐԱԿԱՆ ՄԱՍ

Ք. ԵՐԵՎԱՆ ԱՐԱՄԻ 1 ՀԱՍՑԵՈՒՄ ԳՐԱԿԱՆՈՒԹՅԱՆ ԵՎ ԱՐՎԵՍՏԻ
ԹԱՆԳԱՐԱՆԻ ՄԱՍՆԱՇԵՆՔԻ ՄԱՍՆԱԿԻ ՎԵՐԱՆՈՐՈԳՄԱՆ
ՆԱԽԱԳԻԾ
(ՍԱՆՀԱՆԳՈՒՅՑ)

ՊԱՏՎԻՐԱՏՈՒ՝

ԳՐԱԿԱՆՈՒԹՅԱՆ ԵՎ ԱՐՎԵՍՏԻ ԹԱՆԳԱՐԱՆ



«ՀԱՐՏՇԻՆ ՆԱԽԱԳԻԾ ԵՎ ԴԻԶԱՅՆ» ՍՊԸ

ԿԱՌՈՒՅՑԻ
ԱՆՎԱՆՈՒՄԸ

Ք. ԵՐԵՎԱՆ, ԱՐԱՄԻ 1 ՀԱՍՑԵՈՒՄ
ԳՐԱԿԱՆՈՒԹՅԱՆ ԵՎ ԱՐՎԵՍՏԻ
ԹԱՆԳԱՐԱՆԻ ՄԱՍՆԱՇԵՆՔԻ ՄԱՍՆԱԿԻ
ՎԵՐԱՆՈՐՈԳՄԱՆ ՆԱԽԱԳԻԾ
(ՍԱՆՀԱՆԳՈՒՅՑ)

Պատվիրատու՝ ԳՐԱԿԱՆՈՒԹՅԱՆ ԵՎ ԱՐՎԵՍՏԻ
ԹԱՆԳԱՐԱՆ

ԿԱՌՈՒՅՑԻ ԿՈԴԸ
ՆԱԽԱԳԾԻ ՓՈԼԸ
ՆԱԽԱԳԾԻ ՄԱՍԸ

Ճ-16-25
Աշխատանքային Նախագիծ
Ճարտարապետաշինարարական մաս

ՏՆՕՐԵՆ
ՀԱՆՁՆՄԱՆ ԱՄՍԱԹԻՎԸ

_____/Հ.Խաչատրյան/
_____/2025թ

ԱՐՏՈՆԱԳԻՐ-ՃԲԴ-Ա-0221



ՃԲԴ - Ա- 0221

ԱՐՏՈՆԱԳԻՐ

ԲԱՐՁՐԱԳՈՒՅՆ ԴԱՍ
ԵՆԹԱԴԱՍ «Ա»

ՃԱՐՏԱՐԱՊԵՏ

ԲԱԴՈՅԱՆ ՀՐԱՅՐ ՍԱՄՎԵԼԻ

Ճարտարապետի մասնագիտական գործունեության իրականացում առանց սահմանափակումների,
բացառությամբ տարածական պլանավորման փաստաթղթերի,
պատմության և մշակույթի անշարժ հուշարձանների վերականգնման,
ամրակայման և օգտագործման նախագծերի մշակման:

ՀԱՅԱՍՏԱՆԻ ՃԱՐՏԱՐԱՊԵՏՆԵՐԻ ՊԱԼԱՏ
ՆԱԽԱԳԱՀ Ս. ՄԻՆԱՍՅԱՆ

Ս. Մինասյան

ՀՀ ԶԱՂԱԶԱՇԻՆՈՒԹՅԱՆ ԿՈՄԻՏԵԻ
ՆԱԽԱԳԱՀԻ ՊԱՐՏԱԿԱՆՈՒԹՅՈՒՆՆԵՐԸ
ԿԱՏԱՐՈՂ Ա. ԴՈՒԼԱՐՅԱՆ



ՏՐՎԱԾ Է 16.07.2020
ԱՆԺԱՍԿԵՏ



ՀԱՅԱՍՏԱՆԻ ՀԱՆՐԱՊԵՏՈՒԹՅԱՆ ՔԱՂԱՔԱՇԻՆՈՒԹՅԱՆ ԿՈՄԻՏԵ

ՀԱՎԱՍՏԱԳԻՐ

ՇԱՐՈՒՆԱԿԱԿԱՆ ՄԱՍՆԱԳԻՏԱԿԱՆ ԶԱՐԳԱՑՄԱՆ

Հ - 001420

(հավաստագրի սերիան, համարը)

1-ԻՆ ԿԱՐԳ

(հավաստագրի կարգը)

ԱՆԱՀԻՏ ՀՈՎՀԱՆՆԻՍՅԱՆ

(մասնագետի անուն ազգանուն)

Ծննդյան ամսաթիվ 11.09.1963թ., ՀԾՀ 6109630551

(մասնագետի անձնագրային տվյալները)

ԷԼԵԿՏՐԱԷԼԵՐԳԵՏԻԿ ԶԱՐՏԱՐԱԳԵՏ ՆԱԽԱԳԾՈՂ

(ՀՄՀ հավաստագրված մասնագիտության անվանումը)

ՏՐՎԵԼ Է՝

30.08.2024թ.

(օրը, ամիսը, տարեթիվը)

ՎԱԿԵՐԱԿԱՆ Է ՄԻՆՉԵՎ՝

30.08.2029թ.

(օրը, ամիսը, տարեթիվը)

ՀՍԿԻՉ ՀԱՄԱՐ՝ UG61-4693-F3BC-C5A3



Սույն փաստաթուղթը տրված է բացառապես էլեկտրոնային եղանակով: Փաստաթղթի վավերականության ստուգումն ու էլեկտրոնային բնօրինակի ներքեռնումը հնարավոր է իրականացնել <https://verify.e-gov.am> Հայաստանի Հանրապետության պաշտոնական փաստաթղթերի վավերականության ստուգման միասնական համակարգի կայքում մուտքագրելով հսկիչ համարը կամ սքանավորելով արագ արձագանքման ծածկագիրը (QR Code):



ՀԱՅԱՍՏԱՆԻ ՀԱՆՐԱՊԵՏՈՒԹՅԱՆ ՔԱՂԱՔԱՇԻՆՈՒԹՅԱՆ ԿՈՄԻՏԵ

ՀԱՎԱՍՏԱԳԻՐ

ՇԱՐՈՒՆԱԿԱԿԱՆ ՄԱՍՆԱԳԻՏԱԿԱՆ ԶԱՐԳԱՑՄԱՆ

Հ - 000172

(հավաստագրի սերիան, համարը)

1-ԻՆ ԿԱՐԳ

(հավաստագրի կարգը)

ՀՈՎՀԱՆՆԵՍ ԽԱՉԱՏՐՅԱՆ

(մասնագետի անուն ազգանուն)

Անձնագիր՝ AP0698386, տրված 02.14.2017թ. 012-ի կողմից

(մասնագետի անձնագրային տվյալները)

ԶՐԱՄԱՏԱԿԱՐԱՐՄԱՆ ԵՎ ԶՐԱՀԵՌԱՑՄԱՆ ՃԱՐՏԱՐԱԳԵՏ ՆԱԽԱԳԾՈՂ

(ՀՄԶ հավաստագրված մասնագիտության անվանումը)

ՏՐՎԵԼ Է՝

18.04.2024թ.

(օրը, ամիսը, տարեթիվը)

ՎԱՎԵՐԱԿԱՆ Է ՄԻՆՉԵՎ՝

18.04.2029թ.

(օրը, ամիսը, տարեթիվը)

ՀՍԿԻՉ ՀԱՄԱՐ՝ UG18-1373-256A-C793



Սույն փաստաթուղթը տրված է թացառապես էլեկտրոնային եղանակով: Փաստաթղթի վավերականության ստուգումն ու էլեկտրոնային բնօրինակի ներքենումը հնարավոր է իրականացնել <https://verify.e-gov.am> Հայաստանի Հանրապետության պաշտոնական փաստաթղթերի վավերականության ստուգման միասնական համակարգի կայքում մուտքագրելով հսկիչ համարը կամ սքանավորելով արագ արձագանքման ծածկագիրը (QR Code):



ՀԱՅԱՍՏԱՆԻ ՀԱՆՐԱՊԵՏՈՒԹՅԱՆ ՔԱՂԱՔԱՇԻՆՈՒԹՅԱՆ ԿՈՄԻՏԵ

ԼԻՑԵՆԶԻԱ

ՔՊԼ-000408, 1-ին դաս

(սերիան, համարը, դասը)

ՔԱՂԱՔԱՇԻՆԱԿԱՆ ՓԱՏՏԱԹՂԹԵՐԻ ԿԱԶՄՈՒՄ՝ ԲԱՅԱՌՈՒԹՅԱՄԲ ԿՈՆՍՏՐՈՒԿՏՈՐԱԿԱՆ ԵՎ
ՃԱՐՏԱՐԱՊԵՏԱԿԱՆ ՄԱՍԵՐԻ

(քաղաքաշինության բնագավառում գործունեության տեսակը)

ՏՐԿԱԾ Է

2024-08-28, «ՃԱՐՏՇԻՆ ՆԱԽԱԳԻԾ ԵՎ ԴԻԶԱՅՆ» ՍՊԸ

(լիցենզիան տալու տարեթիվը, ամիսը, օրը, քաղաքաշինության գործունեության սուբյեկտի անվանումը)

ՀՀ, ԵՐԵՎԱՆ, ԱՋԱՓՆՅԱԿ, ԱՐԶՈՒՄԱՆՅԱՆ Փ., 8Ա, 27

(գտնվելու վայրը՝ այդ թվում, անհատ ձեռնակատիրոջ դեպքում՝ անունը, ազգանունը և բնակության վայրը)

Գործողության ժամկետը՝ 28.08.2029թ.

(օրը, ամիսը, տարեթիվը)



ՀՍԿԻԶ ՀԱՄԱՐ՝ UGE2-46B9-AC37-93EF

Սույն փաստաթուղթը տրված է բացառապես էլեկտրոնային եղանակով: Փաստաթղթի վավերականության ստուգումն ու
էլեկտրոնային բնօրինակի ներբեռնումը հնարավոր է իրականացնել <https://verify.e-gov.am> Հայաստանի Հանրապետության
պաշտոնական փաստաթղթերի վավերականության ստուգման միասնական համակարգի կայքում մուտքագրելով հսկիչ
համարը կամ սքանավորելով արագ արձագանքման ծածկագիրը (QR Code):



1 / 2

ՀԱՅԱՍՏԱՆԻ ՀԱՆՐԱՊԵՏՈՒԹՅԱՆ ՔԱՂԱՔԱՇԻՆՈՒԹՅԱՆ ԿՈՄԻՏԵ

ԼԻՑԵՆԶԻԱՅԻ ՆԵՐԴԻՐ

ՔՊՆ-000408-05

(ներդիրի սերիան, համարը)

«ՃԱՐՏՇԻՆ ՆԱԽԱԳԻԾ ԵՎ ԴԻԶԱՅՆ» ՍՊԸ

(լիցենզավորված քաղաքաշինության գործունեության սուբյեկտի անվանումը)

ԷԼԵԿՏՐԱՄԱՏԱԿԱՐԱՐՈՒՄ (ԷԼԵԿՏՐԱՄԱՏԱԿԱՐԱՐՄԱՆ, ԷԼԵԿՏՐԱԼՈՒՍԱՎՈՐՄԱՆ ՆԵՐՔԻՆ ԵՎ
ԱՐՏԱՔԻՆ ՑԱՆՑԵՐ, ԷԼԵԿՏՐԱՄԱՏԱԿԱՐԱՐՄԱՆ ՀԱՄԱԿԱՐԳԵՐ, ՖՈՏՈՎՈԼՏԱՅԻՆ ԵՎ
ՀՈՂՄԱԷՆԵՐԳԵՏԻԿ ԿԱՅԱՆՆԵՐ)

(քաղաքաշինության բնագավառում գործունեության ենթատեսակը)

05.09.2024թ.

(ներդիրը տալու օրը, ամիսը, տարեթիվը)

Գործողության ժամկետը՝

28.08.2029թ.

(օրը, ամիսը, տարեթիվը)

Ներդիրը վավերական է լիցենզիայի առկայության դեպքում



ՀՄԿԻԶ ՀԱՄԱՐ՝ UG12-8AB2-7F22-DDD9

Սույն փաստաթուղթը տրված է բացառապես էլեկտրոնային եղանակով: Փաստաթղթի վավերականության ստուգումն ու
էլեկտրոնային բնօրինակի ներքենումը հնարավոր է իրականացնել <https://verify.e-gov.am> Հայաստանի Հանրապետության
պաշտոնական փաստաթղթերի վավերականության ստուգման միասնական համակարգի կայքում մուտքագրելով հսկիչ
համարը կամ սքանավորելով արագ արձագանքման ծածկագիրը (QR Code):

Պատասխանատու մասնագետի/ների անձնագրային տվյալներ	հավաստագրի սերիա	հավաստագրի համար	ստանալու օր, ամիս, տարեթիվ
ԱՆԱՀԻՏ ՀՈՎՀԱՆՆԻՍՅԱՆ	Հ	001420	2024-08-30



ՀՄԿԻԶ ՀԱՄԱՐ՝ UG12-8AB2-7F22-DDD9

Սույն փաստաթուղթը տրված է բացառապես էլեկտրոնային եղանակով: Փաստաթղթի վավերականության ստուգումն ու էլեկտրոնային բնօրինակի ներբեռնումը հնարավոր է իրականացնել <https://verify.e-gov.am> Հայաստանի Հանրապետության պաշտոնական փաստաթղթերի վավերականության ստուգման միասնական համակարգի կայքում մուտքագրելով հսկիչ համարը կամ սքանավորելով արագ արձագանքման ծածկագիրը (QR Code):



ՀԱՅԱՍՏԱՆԻ ՀԱՆՐԱՊԵՏՈՒԹՅԱՆ ՔԱՂԱՔԱՇԻՆՈՒԹՅԱՆ ԿՈՄԻՏԵ

ԼԻՑԵՆԶԻԱՅԻ ՆԵՐԴԻՐ

ՔՊՆ-000408-08

(ներդիրի սերիան, համարը)

«ՃԱՐՏՇԻՆ ՆԱԽԱԳԻԾ ԵՎ ԴԻԶԱՅՆ» ՍՊԸ

(լիցենզավորված քաղաքաշինության գործունեության սուբյեկտի անվանումը)

ՋՐԱՄԱՏԱԿԱՐԱՐՈՒՄ ԵՎ ՋՐԱՀԵՌԱՅՈՒՄ (ՋՐԱՄԱՏԱԿԱՐԱՐՄԱՆ ԵՎ ՋՐԱՀԵՌԱՅՄԱՆ ՆԵՐՔԻՆ ԵՎ ԱՐՏԱՔԻՆ ՑԱՆՑԵՐ, ՀԻԴՐՈՄԵԼՈՐԱՑԻԱ)

(քաղաքաշինության բնագավառում գործունեության ենթատեսակը)

28.08.2024թ.

(ներդիրը տալու օրը, ամիսը, տարեթիվը)

Գործողության ժամկետը՝

28.08.2029թ.

(օրը, ամիսը, տարեթիվը)

Ներդիրը վավերական է լիցենզիայի առկայության դեպքում



ՀՍԿԻՉ ՀԱՄԱՐ՝ UG9C-76CE-6658-A2DC

Սույն փաստաթուղթը տրված է բացառապես էլեկտրոնային եղանակով: Փաստաթղթի վավերականության ստուգումն ու էլեկտրոնային բնօրինակի ներբեռնումը հնարավոր է իրականացնել <https://verify.e-gov.am> Հայաստանի Հանրապետության պաշտոնական փաստաթղթերի վավերականության ստուգման միասնական համակարգի կայքում մուտքագրելով հսկիչ համարը կամ սքանավորելով արագ արձագանքման ծածկագիրը (QR Code):

Պատասխանատու մասնագետի/ների անձնագրային տվյալներ	հավաստագրի սերիա	հավաստագրի համար	ստանալու օր, ամիս, տարեթիվ
ՀՈՎՀԱՆՆԵՍ ԽԱՉԱՏՐՅԱՆ	Հ	000172	2024-04-18



ՀԱՅԻՉ ՀԱՄԱՐ՝ UG9C-76CE-6658-A2DC
Սույն փաստաթուղթը տրված է բացառապես էլեկտրոնային եղանակով: Փաստաթղթի վավերականության ստուգումն ու էլեկտրոնային բնօրինակի ներբեռնումը հնարավոր է իրականացնել <https://verify.e-gov.am> Հայաստանի Հանրապետության պաշտոնական փաստաթղթերի վավերականության ստուգման միասնական համակարգի կայքում մուտքագրելով հսկիչ համարը կամ սքանավորելով արագ արձագանքման ծածկագիրը (QR Code):

ԲԱՑԱՏՐԱԳԻՐ

<<Ք. ԵՐԵՎԱՆ ԱՐԱՄԻ 1 ՀԱՍՑԵՈՒՄ ԳՐԱԿԱՆՈՒԹՅԱՆ ԵՎ ԱՐՎԵՍՏԻ ԹԱՆԳԱՐԱՆԻ ՄԱՍՆԱՇԵՆՔԻ ՄԱՍՆԱԿԻ ՎԵՐԱՆՈՐՈԳՄԱՆ ՆԱԽԱԳԻԾ>>
նախագծի համար ելակետային տվյալներ են հանդիսանում.

- Տեղում կատարված չափագրական գծագրերը և լուսանկարները,
Թանգարանը գտնվում է ք.Երևան Արամի 1 հասցեում: Նախագծով նախատեսված է իրականացնել մասնակի վերանորոգման աշխատանքներ: Դիտարկվող հատվածը գտնվում է շենքի առաջին հարկում: Սանհանգույցի բարձրությունները h=2.08 մ (հատակից-առաստաղ): Նախագծով նախատեսվում է իրականացնել հետևյալ աշխատանքները.

- Քանդման աշխատանքներ`
- Միջնորմներ
 - Պլաստմասե կախովի առաստաղ
 - Պատերի և հատակների հաղձասալ


- Վերակառուցման աշխատանքներ`
- Նոր պլաստմասե միջնորմերի կառուցում
 - Տեղադրել նոր դռներ զուքարանագոք և լվացարան
 - Նոր պլաստմասե կախովի առաստաղ
 - Իրականացնել պատերի հաղձասալ

ՈՒՇԱԴՐՈՒԹՅՈՒՆ

- Սույն աշխատանքների կատարման համար մասնակիցը (կապալառու), պետք է ունենա հետևյալ լիցենզիաները.
- Քաղաքաշինության բնագավառում շինարարության իրականացում` ներառյալ ներդիրները
Ըստ հետևյալ ոլորտների - ԲՆԱԿԵԼԻ, ՀԱՍԱՐԱԿԱԿԱՆ ԵՎ ԱՐՏԱԴՐԱԿԱՆ, ԷՆԵՐԳԵՏԻԿ, ՀԻՂՈՏԵԽՆԻԿԱԿԱՆ:
- Շինարարական աշխատանքների ընթացքում հայտնաբերված թերությունների վերացման աշխատանքները նախօրոք համաձայնեցնել պատվիրատուի և նախագծային կազմակերպության հետ:
- Օգտագործվող բոլոր նյութերի և սարքերի նմուշները նախօրոք համաձայնեցնել շահագրգիռ կողմերի հետ,որք հետո միայն կատարել նրանց պատրաստման և տեղադրման աշխատանքները:
- Աշխատանքի կատարման ժամանակ օգտագործվող բոլոր նյութերը պետք է համապատասխանեն Հայաստանի Հանրապետությունում գործող ստանդարտներին և նորմատիվային փաստաթղթերի պահանջներին, ինչպես նաև տվյալ ապրանքների որակի չափանիշներին (սերտիֆիկատների) պահանջներին.
- Կապալի օբյեկտին, դրա առանձին մասերին և օգտագործվող նյութերին ներկայացվող երաշխիքային նվազագույն ժամկետը սահմանվում է -10- տարի.
- Շինարարության տևողությունը սահմանել պայմանագրի կնքման օրվանից 30 օր:


ԱՇԽԱՏԱՆՔԱՅԻՆ ՆԱԽԱԳԾԻ ՑԱՆԿԸ			
Հ/Հ	ԱՆՎԱՆՈՒՄ	ՄԱԿՆԻՇ	ԾԱՆՈԹՈՒԹՅՈՒՆ
1	ԱՆՎԱՆԱՑԱՆԿ,ԲԱՑԱՏՐԱԳԻՐ	ՃՇ-01	-
2	ԻՐԱՎԻՃԱԿԱՅԻՆ ՀԱՏԱԿԱԳԻԾ	ՃՇ-02	Մ 1:2000
3	ՀԱՐԿԻ ՀԱՏԱԿԱԳԻԾ ԵՎ ԿՏՐՎԱԾՔ «1-1» (ԶԱՓԱԳՐՈՒԹՅՈՒՆ)	ՃՇ-03	Մ 1:50
4	ՀԱՐԿԻ ՀԱՏԱԿԱԳԻԾ ԵՎ ԿՏՐՎԱԾՔ «2-2» (ՎԵՐԱՆՈՐՈԳՈՒՄ)	ՃՇ-04	Մ 1:50
5	ԱՌԿԱ ՎԻՃԱԿ	ՃՇ-05	-
6	ՔԱՆԴԱՄԱՆ ԵՎ ՎԵՐԱՆՈՐՈԳՄԱՆ ԱՇԽԱՏԱՆՔՆԵՐԻ ԱՄՓՈՓԱԳԻՐ	ՃՇ-06	-

ՏՆՕՐԵՆ	Հ. ԽԱԶԱՏՐՅԱՆ		Ք. ԵՐԵՎԱՆ ԱՐԱՄԻ 1 ՀԱՍՑԵՈՒՄ ԳՐԱԿԱՆՈՒԹՅԱՆ ԵՎ ԱՐՎԵՍՏԻ ԹԱՆԳԱՐԱՆԻ ՄԱՍՆԱՇԵՆՔԻ ՄԱՍՆԱԿԻ ՎԵՐԱՆՈՐՈԳՄԱՆ ՆԱԽԱԳԻԾ				
Ն.Գ.Ճ	Հ. ԲԱՂՈՅԱՆ						
ՃԱՐՏԱՐԱՊԵՏ	Խ. ՎԱՐԴԱՆՅԱՆ		ՃԱՐՏԱՐԱՊԵՏԱՇԽԱՐԱՐԱԿԱՆ ՄԱՍ				
			ԱՆՎԱՆԱՑԱՆԿ,ԲԱՑԱՏՐԱԳԻՐ				
			ՓՈՒԼ	ԹԵՐԹ	ԹԵՂԹԵՐ		
			ԱՆ	ՃՇ-01	6		

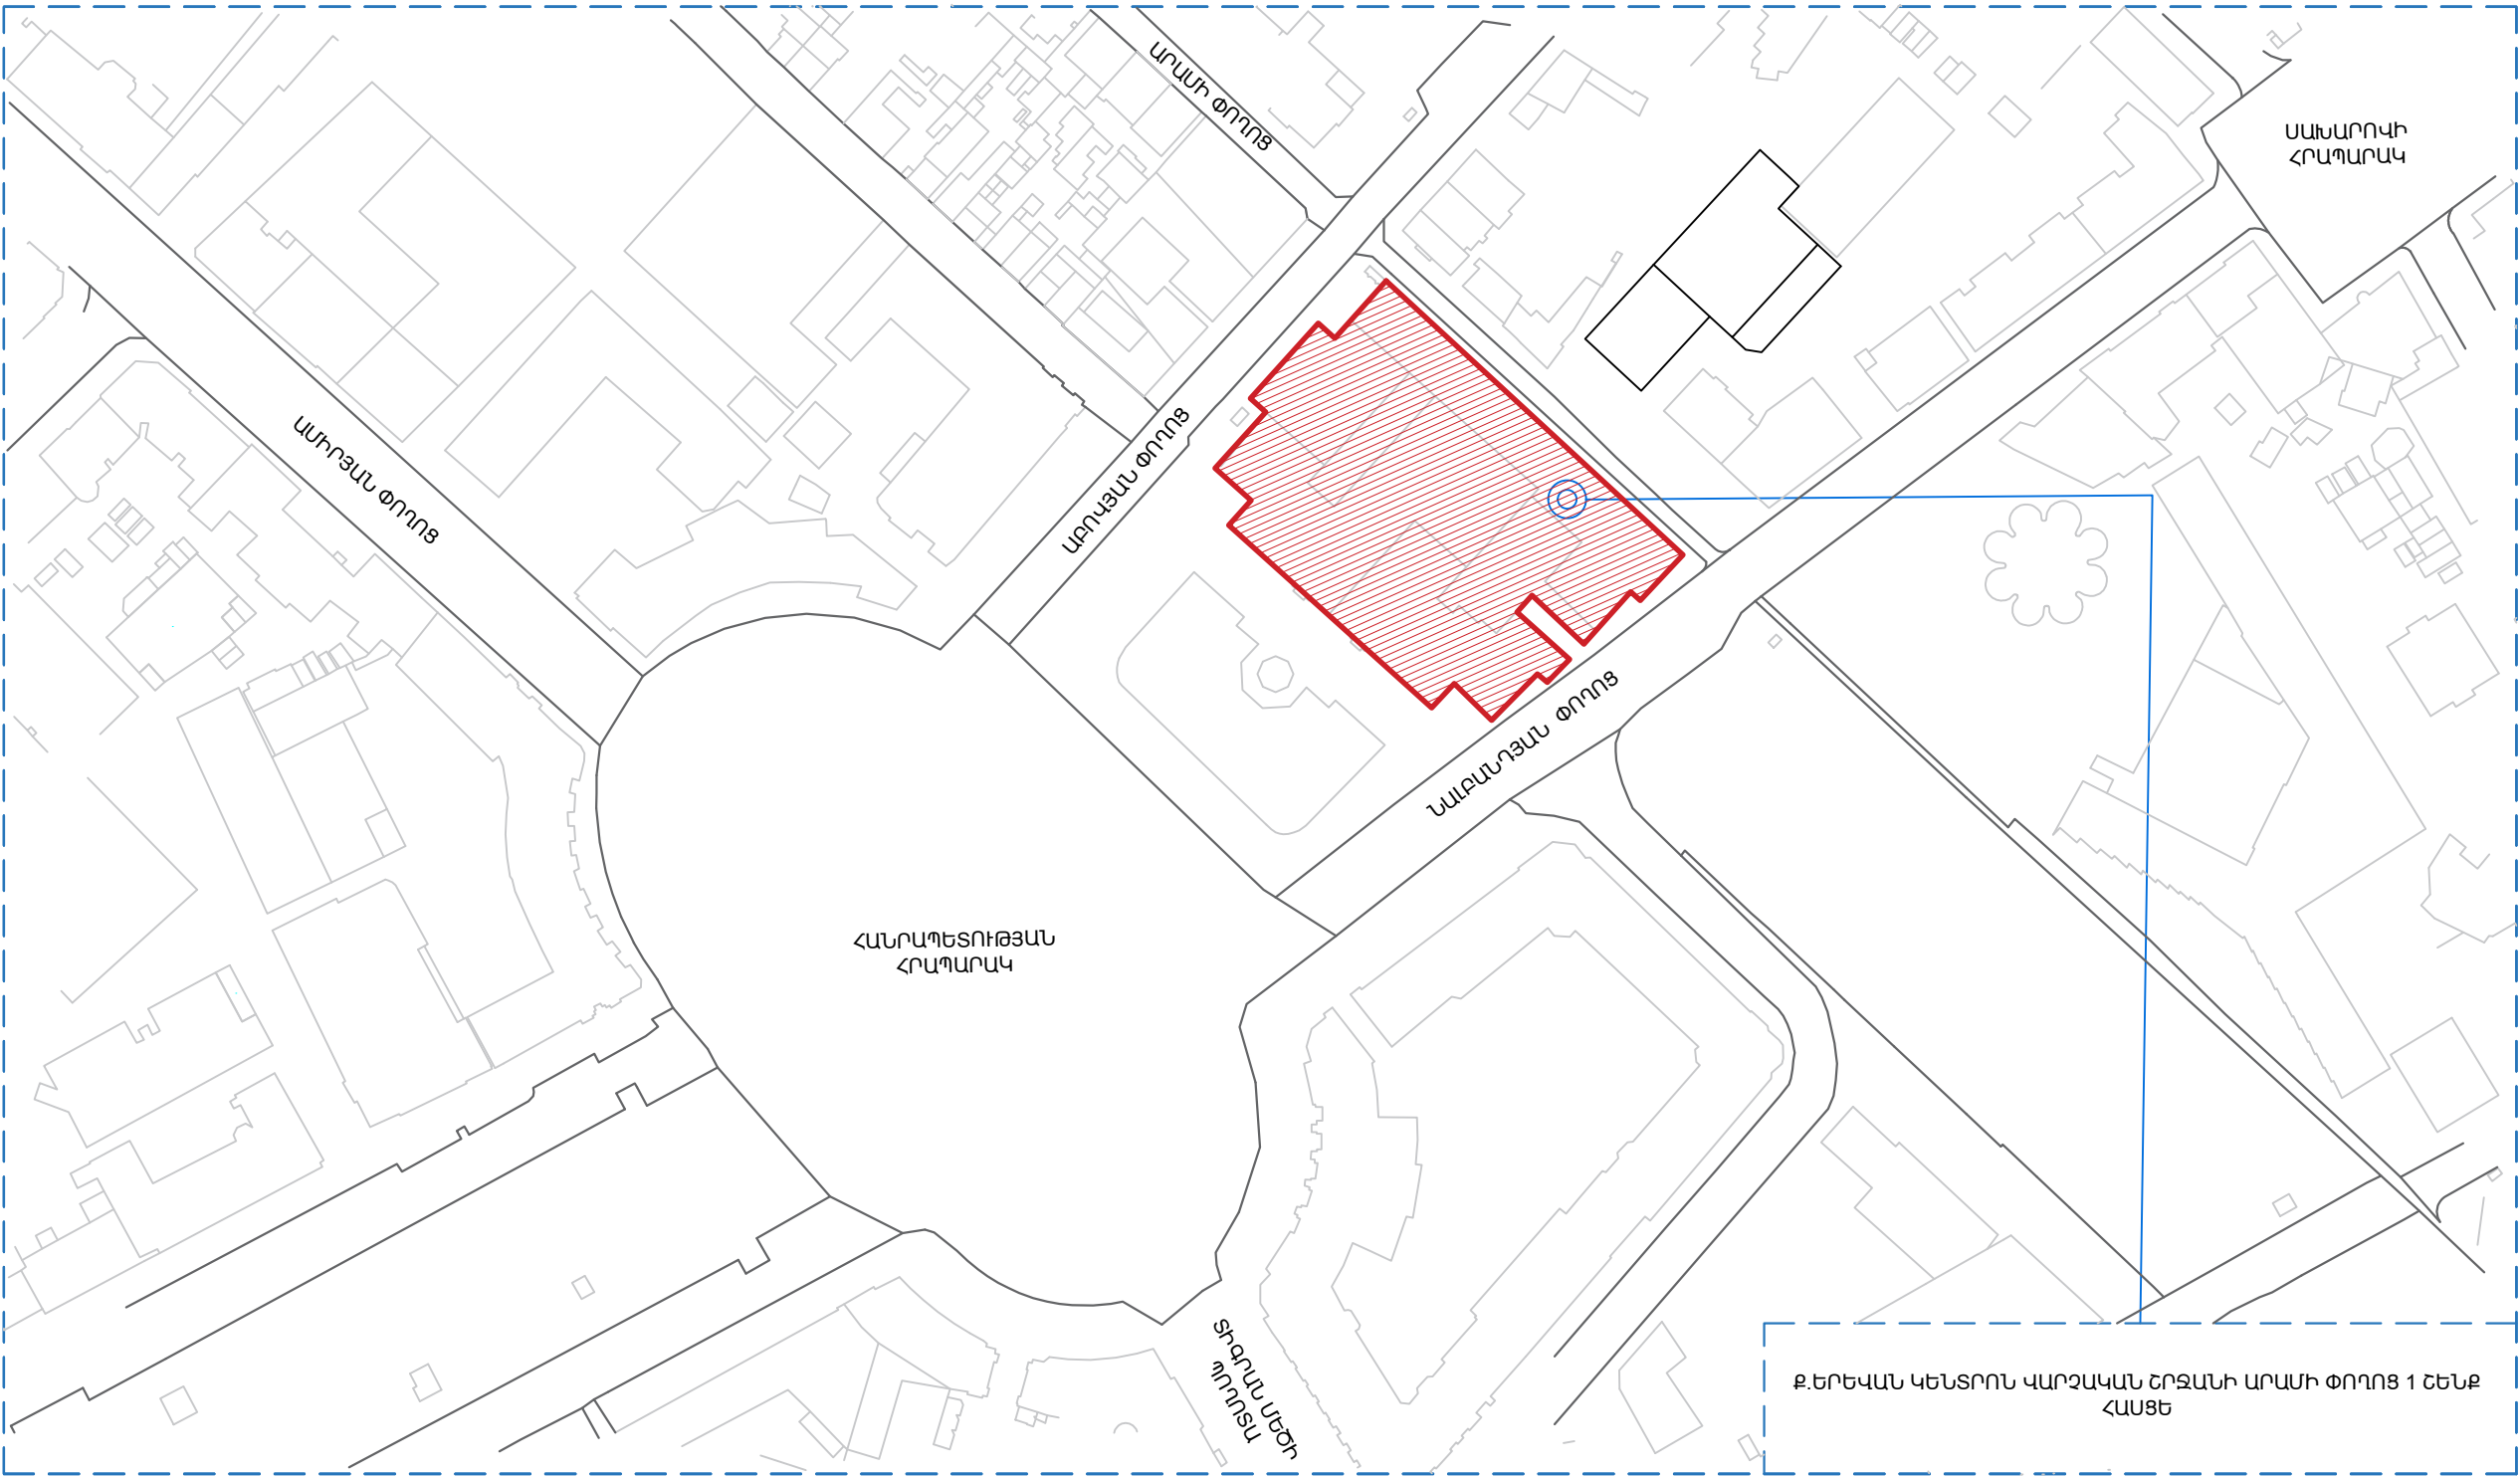


ՏՆՕՐԵՆ	Հ. ԽԱՉԱՏՐՅԱՆ		Ք. ԵՐԵՎԱՆ ԱՐԱՄԻ 1 ՀԱՍՑԵՐԻՄ ԳՐԱԿԱՆՈՒԹՅԱՆ ԵՎ ԱՐԿԵՏՈՒ ԹԱՆԳԱՐԱՆԻ ՄԱՍՆԱԾԵՆՔԻ ՄԱՍՆԱԿԻ ՎԵՐԱՆՈՐՈԳՄԱՆ ՆԱԽԱԳԻԾ				
Ն.Գ.Ճ	Հ. ԲԱՂՈՅԱՆ						
ՃԱՐՏԱՐԱՊԵՏ	Խ. ՎԱՐԴԱՆՅԱՆ		ՃԱՐՏԱՐԱՊԵՏԱԾԻՆԱՐԱՐԱԿԱՆ ՄԱՍ				
			ԻՐԱԿԻՃԱԿԱՅԻՆ ՀԱՏԱԿԱԳԻԾ	ՓՈՒԼ	ԹԵՐԹ	ԹԵՂԵՐ	ՆԱԽԱԳԻԾ ԵՎ ԴԻԶԱՅՆ
				ԱՆ	ՃԵ-02	6	

ՀԱՐԿԻ ՀԱՏԱԿԱԳԻԾ Մ 1:50
(ԶԱՓԱԳՐՈՒԹՅՈՒՆ)

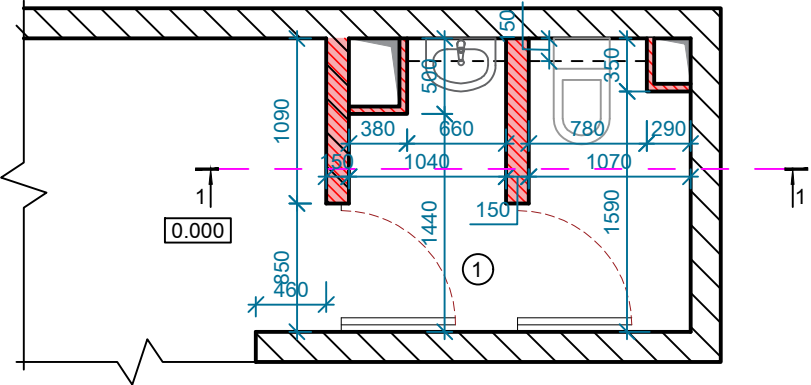

ԿՏՐՎԱԾՔ «1-1» Մ 1:50
(ԶԱՓԱԳՐՈՒԹՅՈՒՆ)

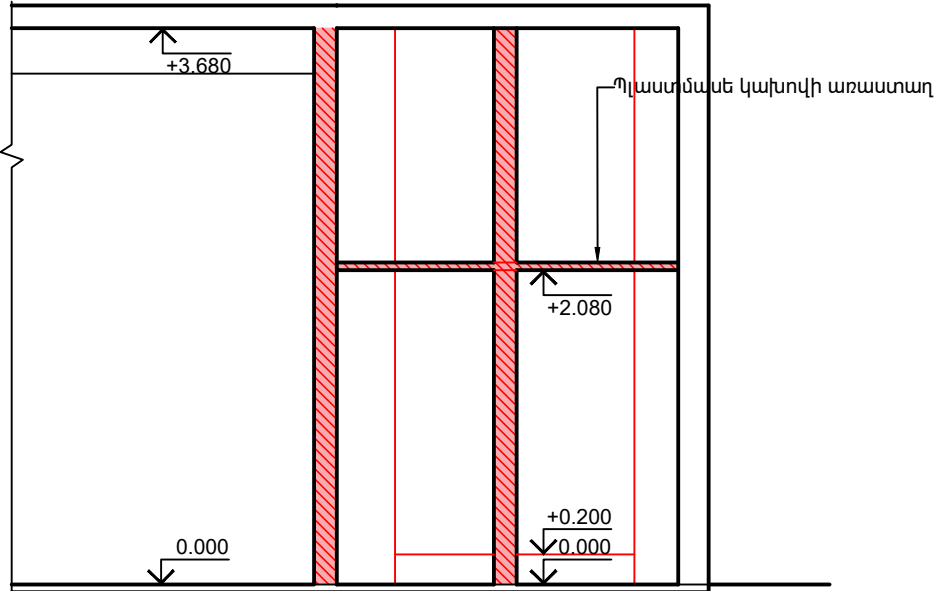

ՀԱՐԿԻ ՍԵՆՔԻ ՄԵԿՆՈՒԹՅՈՒՆ		
Հ/Հ	ԱՆՎԱՆՈՒՄ	ՄԱԿԵՐԵՍ ՔՄ
1	Սանհանգույց	3.9

ՊԱՅՄԱՆԱԿԱՆ ՆՇԱՆՆԵՐ	
	Քանդվող տեղամաս

ԾԱՆՈԹՈՒԹՅՈՒՆ

1.Պայմանական ±0.000 նիշ է ընդունված հարկի հատակի մաքուր նիշը:

ՏՆՕՐԵՆ	Հ. ԽԱԶԱՏՐՅԱՆ		Ք. ԵՐԵՎԱՆ ԱՐԱՄԻ 1 ՀԱՍՑԵՈՒՄ ԳՐԱԿԱՆՈՒԹՅԱՆ ԵՎ ԱՐԿԵՍԻ ԹԱՆԳԱՐԱՆԻ ՄԱՍՆԱԾԵՆՔԻ ՄԱՍՆԱԿԻ ՎԵՐԱՆՈՐՈԳՄԱՆ ՆԱԽԱԳԻԾ				
Ն.Գ.Ճ	Հ. ԲԱՂՈՅԱՆ						
ՃԱՐՏԱՐԱՊԵՏ	Խ. ՎԱՐԴԱՆՅԱՆ		ՃԱՐՏԱՐԱՊԵՏԱԾԻՆԱՐԱՐԱԿԱՆ ՄԱՍ				
			ՀԱՐԿԻ ՀԱՏԱԿԱԳԻԾ ԵՎ ԿՏՐՎԱԾՔ «1-1» (ԶԱՓԱԳՐՈՒԹՅՈՒՆ)	ՓՈՒԼ	ԹԵՐԹ	ԹԵՐԹԵՐ	
					ԱՆ	ՃՇ-03	6
							ՆԱԽԱԳԻԾ ԵՎ ԴԻԶԱՅՆ


[illegible]

ՊԱՅՄԱՆԱԿԱՆ ՆՇԱՆՆԵՐ	
	Նոր իրականացվող պատեր և առաստաղ


1. Պայմանական ± 0.000 նիշ է ընդունված հարկի հատակի մաքուր նիշը:
2. Հաղճասալե և խեցեխալե, պլաստմասե կախովի առաստաղ (կառկասով), համաձայնեցնել պատվիրատուի հետ:
3. Նոր իրականացվող պատի բարձրությունը նախապես չափագրել:

ՀԱՐՏՇԻՆ
ՆԱԽԱԳԻՐ ԵՎ ԴԻՋԻՏԱԼ

ԱՌԿԱ ՎԻՃԱԿ

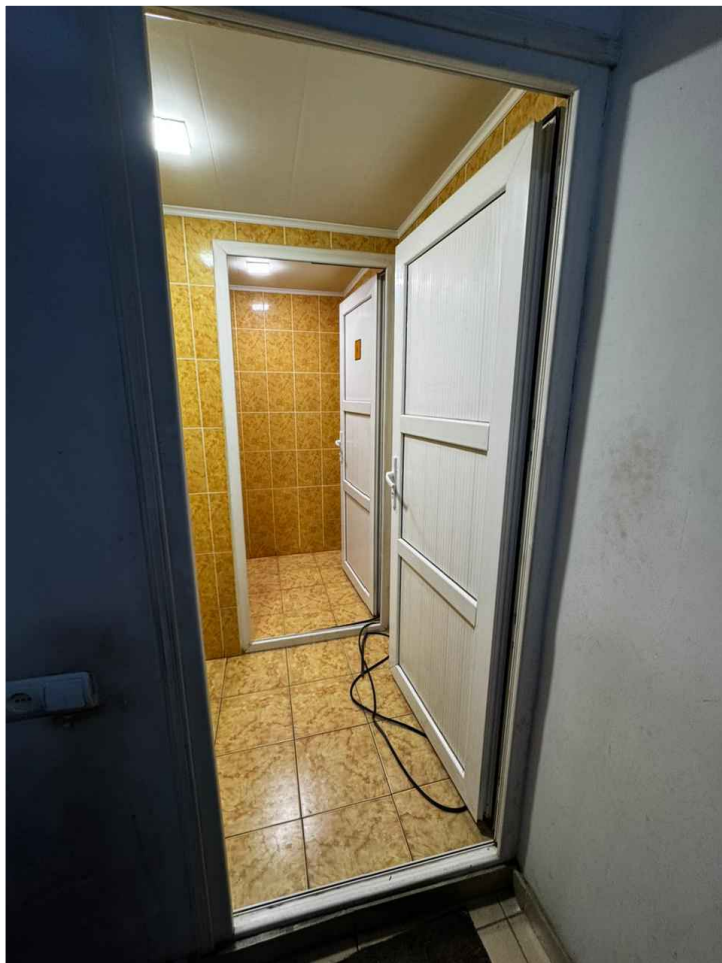

ԴՈՆԵՐԻ ՄԱՍՆԱԳԻՐ
(ՎԵՐԱՆՈՐՈԳՈՒՄ)

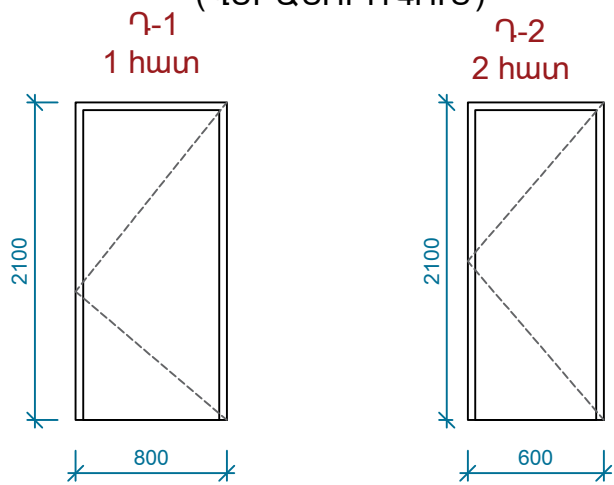

ԾԱՆՈԹՈՒԹՅՈՒՆ
1. Դռների պատրաստումից առաջ անհրաժեշտ է կատարել բացվածքների ստուգիչ չափումներ:

</>	ԱՆՎԱՆՈՒՄ	ՏԵՍԱԿԸ	</>	1 ԷԼԵՄԵՆՏԻ ՄԱԿ.			ԸՆԴԱՄԵՆԸ ՄԱԿ.			Երեսվանդ գծ.մ
				Բացվող մ ²	Զբաղվող մ ²	Ընդամենը մ ²	Բացվող մ ²	Զբաղվող մ ²	Ընդամենը մ ²	
Դ-1	Դուռ ներքին 800x2100 /հ/	Մետաղոպլաստե, խուլ,բռնակով և փականով	1	1.68	-	1.68	1.68	-	1.68	5.3
Դ-2	Դուռ ներքին 600x2100 /հ/	Մետաղոպլաստե, խուլ,բռնակով և փականով	2	1.26	-	1.26	2.52	-	2.52	10.2

ՏՆՕՐԵՆ	Հ. ԽԱԶԱՏՐՅԱՆ		Ք. ԵՐԵՎԱՆ ԱՐԱՄԻ 1 ՀԱՍՑԵՈՒՄ ԳՐԱԿԱՆՈՒԹՅԱՆ ԵՎ ԱՐՎԵՍՏԻ ԹԱՆԳԱՐԱՆԻ ՄԱՍՆԱԾԵՆՔԻ ՄԱՍՆԱԿԻ ՎԵՐԱՆՈՐՈԳՄԱՆ ՆԱԽԱԳԻԾ							
Ն.Գ.Ճ	Հ. ԲԱՂՈՅԱՆ									
ՃԱՐՏԱՐԱՊԵՏ	Խ. ՎԱՐԴԱՆՅԱՆ									
			ՃԱՐՏԱՐԱՊԵՏԱԾԵՆԱՐԱՐԱԿԱՆ ՄԱՍ							
			ԱՌԿԱ ՎԻՃԱԿ				ՓՈՒԼ	ԹԵՐԹ	ԹԵՂԹԵՐ	
							ԱՆ	ՃՇ-05	6	

ՔԱՆԴԱՄԱՆ ԱՇԽԱՏԱՆՔՆԵՐԻ ԱՄՓՈՓԱԳԻՐ


ՔԱՆԴԱՄԱՆ ԱՇԽԱՏԱՆՔՆԵՐԻ ԱՄՓՈՓԱԳԻՐ				
Հ/Հ	Աշխատանքների անվանում	Չափ. միավոր	Քանակը	Ծանոթություն
	Հատակ			
1	Խեցեսալ կապակցող շաղախի հետ միասին	ք.մ	5.8	b=30մմ
2	Ցեմ.ավազե շերտ	ք.մ	5.8	b=50մմ
	Առաստաղ			
1	Պլաստմասե կախովի առաստաղ	ք.մ	4.5	
	Պատեր			
1	Հախճասալ ցեմ.ավազե շաղախի հետ միասին	ք.մ	24.0	
2	Միջնորմի սալ b=150 մմ	ք.մ	14.8	
3	Պլաստմասե պատ	ք.մ	3.3	
	Այլ աշխատանքներ			
1	Մետաղապլաստե դռնի ապամոնտաժում և պահեստավորում	հատ	2	
2	Զուգարանակրոնքի ապամոնտաժում և պահեստավորում	հատ	1	
3	Լվացարանի ապամոնտաժում և պահեստավորում	հատ	1	
4	Հայելու ապամոնտաժում և պահեստավորում	հատ	1	
5	Շին աղբի բարձում և տեղափոխում	տ	9.0	

ՎԵՐԱՆՈՐՈԳՄԱՆ ԱՇԽԱՏԱՆՔՆԵՐԻ ԱՄՓՈՓԱԳԻՐ

ՎԵՐԱՆՈՐՈԳՄԱՆ ԱՇԽԱՏԱՆՔՆԵՐԻ ԱՄՓՈՓԱԳԻՐ				
Հ/Հ	Աշխատանքների անվանում	Չափ. միավոր	Քանակը	Ծանոթություն
	Հատակ			
1	Խեցեսալ կապակցող շաղախի հետ միասին	ք.մ	5.5	համաձայնեցնել
2	Ցեմ.ավազե շերտ, ամրանային ցանց Ø3BpI քայլը 100x100մմ	ք.մ	5.5	b=50մմ
3	Զրամեկուսիչ քուրք	ք.մ	5.5	-
	Առաստաղ			
1	Պլաստմասե կախովի առաստաղ (կարկասով)	ք.մ	5.5	համաձայնեցնել
	Պատեր			
1	Միջնորմների իրականացում b=150 մմ լայնությամբ թեթևաբետոնե բլոկներից	ք.մ	6.1	-
2	Միջնորմների իրականացում b=100 մմ լայնությամբ թեթևաբետոնե բլոկներից	ք.մ	8.4	-
3	Ցեմ.ավազե սվաղ, ամրանային ցանց Ø3BpI քայլը 100x100մմ	ք.մ	33.5	-
4	Պատերի և շեղերի մածկապատում, ներկում լատեքսով (երկտակ)	ք.մ	6.1	համաձայնեցնել
5	Հախճասալ h=2.2 մ	ք.մ	31.7	համաձայնեցնել
6	Պլաստմասե պատ (կարկասով)	ք.մ	5.0	համաձայնեցնել
	Այլ աշխատանքներ			
1	Զուգարանակրոնք	հատ	2	համաձայնեցնել
2	Լվացարան	հատ	1	համաձայնեցնել
3	Հայելի	հատ	1	համաձայնեցնել

ՏՆՕՐԵՆ	Հ. ԽԱՉԱՏՐՅԱՆ		Ք. ԵՐԵՎԱՆ ԱՐԱՄԻ 1 ՀԱՍՑԵՐԻՄ ԳՐԱԿԱՆՈՒԹՅԱՆ ԵՎ ԱՐՎԵՍՏԻ ԹԱՆԳԱՐԱՆԻ ՄԱՍՆԱԾԵՆՔԻ ՄԱՍՆԱԿԻ ՎԵՐԱՆՈՐՈԳՄԱՆ ՆԱԽԱԳԻԾ				
Ն.Գ.Ճ	Հ. ԲԱՂՈՅԱՆ						
ՃԱՐՏԱՐԱՊԵՏ	Խ. ՎԱՐԴԱՆՅԱՆ		ՃԱՐՏԱՐԱՊԵՏԱՇԽԱՐԱՐԱԿԱՆ ՄԱՍ				
			ՔԱՆԴԱՄԱՆ ԵՎ ՎԵՐԱՆՈՐՈԳՄԱՆ ԱՇԽԱՏԱՆՔՆԵՐԻ ԱՄՓՈՓԱԳԻՐ		ՓՈՒԼ	ԹԵՐԹ	
					ԱՆ	ՃՇ-06	6

ՀԱՐԿԻ ՀԱՏԱԿԱԳԻԾ Մ 1:50
(ԿԵՐԱՆՈՐՈԳՈՒՄ)

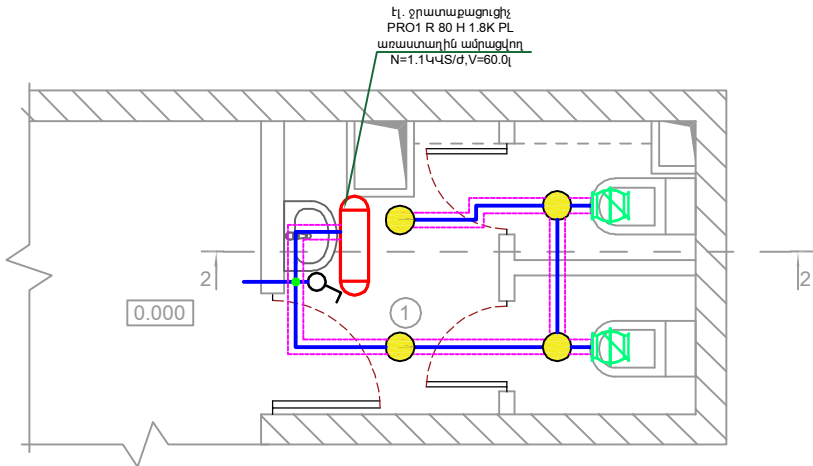


ՀՀ	ԱՆՎԱՆՈՒՄ	ԲՆՈՒԹԱԳԻՐ	Չ/Մ	ՔԱՆԱԿ
1	2	3	4	5
	Երկրորդ հարկ: N2/1 Լուսավորության վահանակ			
1	0,22 կՎ մալուխ պղնձե	ՎՎԳԻՐ-LS 3x2.5մ²	մ	6.0
	0,22 կՎ մալուխ պղնձե	ՎՎԳԻՐ-LS 3x1.5մ²	մ	6.0
	Պղնձե ծայրակալներ մալուխի համար	2.5մ²	հատ	2
2	Պղնձե ծայրակալներ մալուխի համար	1.5մ²	հատ	6
3	LED լուսատու IP 44	10 Վտ	հատ	4
4	Անջատիչ միաբևեռ	1Ֆազ, 16Ա	հատ	1
5	Ճյուղավորման տուփ		հատ	1
6	Օդափոխիչ		հատ	2
7	Ճկախողովակ մետաղական մալուխի համար	Ø20 մմ	գծմ	12
8	Ճկախողովակի ամրակալ		հատ	12
9	Ցինկապատ խողովակ	Ø125 մմ	գծմ	3.0

ՊԱՅՄԱՆԱԿԱՆ ՆՇԱՆՆԵՐ		
ՏԵՍԱԿ	ՏԵՍՔ	ՏԵՍՔ
1	2	3
	Մալուխ	
	Ճկախողովակ	
	Ճյուղավորման տուփ	
	Անջատիչ միաբևեռ	
	LED լուսատու IP 44	

ՏՆՕՐԵՆ	Հ. ԽԱԶԱՏՐՅԱՆ		Ք. ԵՐԵՎԱՆ ԱՐԱՄԻ 1 ՀԱՍՑԵՈՒՄ ԳՐԱԿԱՆՈՒԹՅԱՆ ԵՎ ԱՐԿԵՍՏԻ ԹԱՆԳԱՐԱՆԻ ՄԱՍՆԱԾԵՆՔԻ ՄԱՍՆԱԿԻ ԿԵՐԱՆՈՐՈԳՄԱՆ ՆԱԽԱԳԻԾ				 ՆԱԽԱԳԻԾ ԵՎ ՂԻԶՆԱ
ՆԱԽԱԳԾԵՑ	Ա. ՀՐԿՎԱՆՆԻՍՅԱՆ		ԷԼԵԿՏՐԱՏԵԽՆԻԿԱԿԱՆ ՄԱՍ				
			ՍԱՆՀԱՆԳՈՒՅՑԻ ԼՈՒՍԱԿՈՐՈՒԹՅՈՒՆ				
			ՓՈՒԼ	ԹԵՐԹ	ԹԵՐԹԵՐ		
			ԱՆ	ԷՏ- 01	1		

ՀԱՐԿԻ ՀԱՏԱԿԱԳԻԾ Մ 1:50 (ԿԵՐԱՆՈՐՈՂՈՒՄ)

Էլ. ջրատաքացուցիչ
PRO1 R 80 H 1.8K PL
առաստաղին ամրացվող
N=1.14ԿՏ/ժ,V=60.0լ

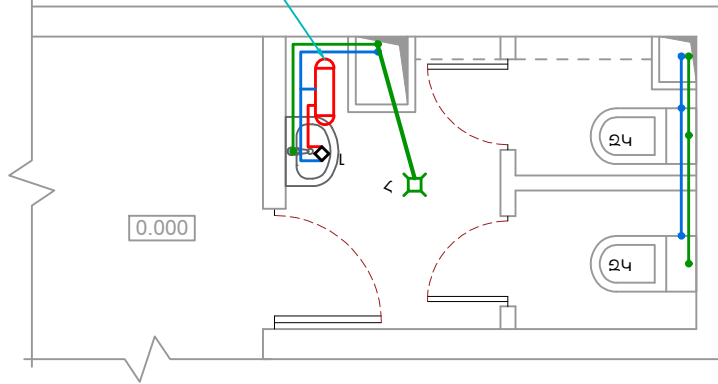

ՊԱՅՄԱՆԱԿԱՆ ՆՇԱՆՆԵՐ

ՀԱՏԱԿԱԳԻԾՈՒՄ	ՍԻՆՏԵՑՈՒՄ	ՆՇԱՆՆԵՐԻ ԱՆՎԱՆՈՒՄԸ
		ՍԱՌԸ ՋՐԻ ԽՈՐՈՂԱԿ
		ԿՈՅՈՒՐՈՒ ԽՈՐՈՂԱԿ
		ՏԱՔ ՋՐԻ ԽՈՐՈՂԱԿ
		ՓԱԿԱՆ
		ԼՎԱՅԱՐԱՆ
		ՋՈՒԳԱՐԱՆԱԿՈՒՄ
		ՀՈՍԱԿ
		ՍԱՌԸ ՋՐԻ ԿԱՆԱԳՆԱԿ
		ԿՈՅՈՒՐՈՒ ԿԱՆԱԳՆԱԿ
		ՍԱՌԸ ՋՐԻ ԿԱՆԱԳՆԱԿ
		ԷԼ. ՋՐԱՏԱՔԱՅՈՒՅԻՉ ՀՈՐԻ-ՋՈՒՆԱԿԱՆ ԱՌԱՏԱՐԻ ԱՐՈՒՅՎՈՒ

ՀՀ	ԱՆՎԱՆՈՒՄ	ԲՆՈՒԹԱԳԻՐ	Չ/Մ	ՔԱՆԱԿ
1	2	3	4	5
	Ներքին տաք և սառը ջրամատակարարում			
1	Մետաղալարալարալիթեն խողովակ PPR-AL-PEX	Ø20	գծ.ձ	14.0
2	PPR ձևավոր մանրեր	Ø20	հատ	10
3	խողովակի մեկուսիչ	Ø20	գծ.ձ	4.0
4	PPR զնդիկավոր փական	Ø20	հատ	2
5	PPR կոմբինացված կցամաս	Ø20	հատ	2
6	PPR կոմբինացված անկյունակ	20-1/2"	հատ	6
7	Փական ARCO	1/2"	հատ	4
8	PPR կցամաս	Ø20	հատ	4
9	Լվացարանի ծորակ-խառնիչ		հատ	1
10	Էլ. ջրատաքացուցիչ հորիզոնական առաստաղին ամրացվող N=1.14ԿՏ/ժ,V=60.0լ		համ.	1
11	Ջրամատակարարման ներքին ցանցի փորձարկում և կարգաբերում		համ.	1

ՀՀ	ԱՆՎԱՆՈՒՄ	ԲՆՈՒԹԱԳԻՐ	Չ/Մ	ՔԱՆԱԿ
1	2	3	4	5
	Ներքին կողմից			
1	PVC կողմուր խողովակ	Ø110	գծ.ձ	3.0
2	PVC կողմուր խողովակ	Ø50	գծ.ձ	5.0
3	PVC եռաբաշխիչ 45°	Ø110	հատ	1
4	PVC անկյունակ 90°	Ø110	հատ	1
5	PVC անկյունակ 45°	Ø110	հատ	1
6	PVC անկյունակ 45°	Ø50	հատ	3
7	խեցե զուգարանակոթ	Լրակազմ	հատ	2
8	խեցե վազարանակոթ	Լրակազմ	հատ	1
9	Հոսակ	Ø50	հատ	1
10	Կողմուր ցանցի փորձարկում		համ.	1

ՏՈՐՈՆ	Հ.ԱՐԱՏՅԱՆ	Զ.Զ.Զ.	Ք. ԵՐԵՎԱՆ, ՄՐԱՄԻ 1 ՀԱՅԵՐՈՒՄ ԳՐԱԿԱՆՈՒԹԱՆ ԵՎ ԿՈՆՍԵՐՎԱՆՏԱՆԻ ՄԱՆԱԾԵՆԵՐԻ ՄԱՆԱԿԻ ԿԵՐԱՆՈՐՈՂԱԿԱՆ ՆԱԽԱԳԻԾ		
ՆԱԽԱԳԻԾ	Հ.ԱՐԱՏՅԱՆ	Զ.Զ.Զ.	ՋՐԱՏԱՔԱԿԱՐԱՐՈՒՄ ԵՎ ԿՈՅՈՒՐՈՒ ՄԱՍ		
			ՄԱՆՀԱՆՈՒԹՅՈՒ ՀԱՏԱԿԱԳԻԾ	ՓՈՒՅ	ԹԵՐՑ
			ԱՆ	ՋԿ-Փ1	1

