


ՀՀ ԱՐԱՐԱՏԻ ՄԱՐԶԻ ԲՈՒՐԱՍՏԱՆ ՀԱՄԱՅՆՔԻ
ՓՈՂՈՑՆԵՐԻ ԱՐՏԱՔԻՆ ԷԼԵԿՏՐԱԿԱՆ ԼՈՒՍԱԿՈՐՈՒԹՅԱՆ
ՑԱՆՑԻ ԿԱՌՈՒՑՄԱՆ ԱՇԽԱՏԱՆՔՆԵՐ

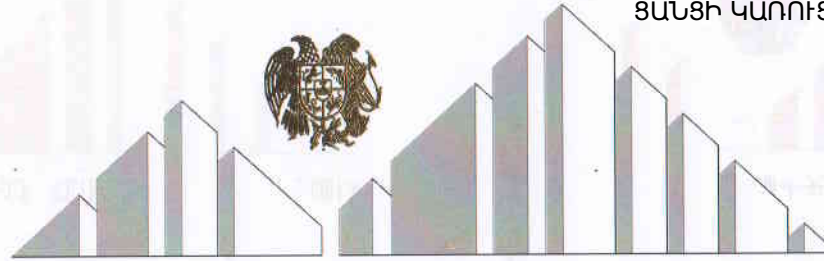

ՀԱՅԱՏԱՆԻ ՀԱՆՐԱՊԵՏՈՒԹՅԱՆ ԲԱՆԲԱՇԽՈՒԹՅԱՆ ԿՈՄԻՏԵ

ԼԻՑԵՆԶԻԱ

ՔՊԼ 17368

(Լիցենզիայի համարը)

ՔԱՂԱՔԱՇԽՆԱԿԱՆ ՓԱՍՏԱԹՂԹԵՐԻ ԻՆՏԵՆՏՐԱԿԱՆ ԲԱԺԻՆՆԵՐԻ ՄՇԱԿՄԱՆ (ԲԱՑԱՌՈՒԹՅԱՄԲ ԿՈՆՍՏՐՈՒԿՏՈՐԱԿԱՆ ՄԱՍԻՒ, ԻՆԶՊԵՆ ՆԱԵՎ ՇԻՆԱՐԱՐՈՒԹՅԱՆ ԹՈՒՅԼՏՎՈՒԹՅՈՒՆ ԶՊԱՀԱՆՋՈՂ ԱՇԽԱՏԱՆՔՆԵՐԻ) ԳՈՐԾՈՒՆԵՈՒԹՅԱՆ

(գործունեության տեսակը)

ՏՐԱԼԾ Ք10 ԴԵԿՏԵՄԲԵՐԻ 2019թ.» « ԷՅՋԻԹ ՓՐՈԶԵԲ » ՍՊԸ , ԿՈՏԱՅՔ, ՀՐԱԶԴԱՆ, ՇԻՆԱՐԱՐՆԵՐԻ Փ., 70

(Լիցենզիան տալու ամսաթիվը, իրավաբանական անձի անվանումն ու գտնվելու վայրը, իսկ անհատ ձեռնարկատիրոջ համար ազգանունը, անունն ու բնակության վայրը)

Գործունեության ժամկետը՝

ԱՆՃԱՄԿԵՏ

« ԲԱՆԲԱՇԽՈՒԹՅԱՆ ԿՈՄԻՏԵԻ ՆԱԽԱԷ »



Վ. ԿԵՐՄԻՇՅԱՆ
(անուն, ազգանուն)



ՀՀ ԱՐԱՐԱՏԻ ՄԱՐԶԻ ԲՈՒՐԱՍՏԱՆ ՀԱՄԱՅՆՔԻ
ՓՈՂՈՑՆԵՐԻ ԱՐՏԱՔԻՆ ԷԼԵԿՏՐԱԿԱՆ ԼՈՒՍԱԿՈՐՈՒԹՅԱՆ
ՑԱՆՑԻ ԿԱՌՈՒՑՄԱՆ ԱՇԽԱՏԱՆՔՆԵՐ

ՀԱՅԱՍՏԱՆԻ ՀԱՆՐԱՊԵՏՈՒԹՅԱՆ

ՔԱՂԱՔԱՇԻՆՈՒԹՅԱՆ ԿՈՄԻՏԵ

Լ Ի Ց Ե Ն Զ Ի Ա Յ Ի Ն Ե Ր Դ Ի Ր

ՔՊԼ N 17368 - 1

(լիցենզիայի և ներդիրի հաճարները)

« ԷՅԶԻԹԻ ՓՐՈԶԵՔԹ » ՍՊԸ

(կազմակերպության անվանումը և մասնագետի անձնագրային տվյալները)

ԱՐՄԵՆ ԿԱՍԻԼԻ ԽԱՉԱՏՐՅԱՆ AN0299473

(կազմակերպության անվանումը և մասնագետի անձնագրային տվյալները)

ԲՆԱԿԵԼԻ, ՀԱՍԱՐԱԿԱԿԱՆ, ԱՐՏԱԴՐԱԿԱՆ ՇԵՆՔԵՐԻ ԵՎ ՇԽՆՈՒԹՅՈՒՆՆԵՐԻ ՆԱԽԱԳԾԱՅԻՆ ՓԱՍՏԱԹՂԹԵՐԻ՝

ԷԼԵԿՏՐԱՄԱՏԱԿԱՐԱՐՄԱՆ, ԷԼԵԿՏՐԱԼՈՒՍԱԿՈՐՄԱՆ ՆԵՐՔԻՆ ԵՎ ԱՐՏԱՔԻՆ ՑԱՆՑԵՐ

(գործունեության ոլորտը)

10. 12. 2019թ.

(տալու ամսաթիվը)

ԳՈՐԾՈՒՆԵՈՒԹՅԱՆ ԺԱՄԿԵՏԸ՝

ԱՆԺԱՄԿԵՏ

ՀՀ ՔԱՂԱՔԱՇԻՆՈՒԹՅԱՆ

ԿՈՄԻՏԵԻ ՆԱԽԱԳԱՅ՝

Ներդիրը վավերական է լիցենզիայի առկայության դեպքում



Վ. ԿԵՐՄԻՇՅԱՆ

(ամուլն ազգանուն)

ԱՀԱՐԱՆՔԻ ՊԵՏԱԿԱՆ ՍԵՐՎԻՍԻ ԵՆԿՐՈՒԹՅՈՒՆ
“ԷՅ ԶԻ ԹԻ ՓՐՈՉԷԹ”

ՕԲՅԵԿՏ՝ ՀՀ ԱՐԱՐԱՏԻ ՄԱՐԶԻ ԲՈՒՐԱՍՏԱՆ ՀԱՄԱՅՆՔԻ ՓՈՂՈՑՆԵՐԻ ԱՐՏԱՔԻՆ ԷԼԵԿՏՐԱԿԱՆ ԼՈՒՍԱԿՈՐՈՒԹՅԱՆ ՑԱՆՑԻ ԿԱՌՈՒՑՄԱՆ ԱՇԽԱՏԱՆՔՆԵՐ

ՊԵՏԱԿԱՆ ՍԵՐՎԻՍ՝ ԲՈՒՐԱՍՏԱՆԻ ՀԱՄԱՅՆՔԱՊԵՏԱՐԱՆ
ՀԱՄԱՅՆՔԱՊԵՏ՝ Ա. ԹԱՐՎԵՐԴՅԱՆ

ԼԻՑ. ԲՊԼ 17368

ԱՏ. ՏԲԻ-Լ-0107

ԿԼԻ-Լ1-009

ԱՇԽԱՏԱՆՔԱՅԻՆ ՆԱԽԱԽԻԾ

ՍՊԷԻՍՏՈՒՆ

Դ. ՆՐԻՆՈՐՅԱՆ

Է.ԲԵՐԿԱՆ 2020թ

ՀՀ ԱՐԱՐԱՏԻ ՄԱՐԶԻ ԲՈՒՐԱՍՏԱՆ ՀԱՄԱՅՆՔԻ ՓՈՂՈՑՆԵՐԻ ԱՐՏԱՔԻՆ
ԷԼԵԿՏՐԱԿԱՆ ԼՈՒՍԱՎՈՐՈՒԹՅԱՆ ՑԱՆՑԻ ԿԱՌՈՒՑՄԱՆ ԱՇԽԱՏԱՆՔՆԵՐ

ԳԾԱԳՐԵՐԻ ՑԱՆԿ		
Հ/Հ	ԹԵՐԹ	ԾԱՆՈԹՈՒԹ.
1	ԸՆԴՀԱՆՈՒՐ ՏԿՅԱԼՆԵՐ	
2	ՇԻՆԱՐԱՐԱԿԱՆ ԱՇԽԱՏԱՆՔՆԵՐԻ ԺԱՄԱՆԱԿԱՑՈՒՅՑ	
3	ԲՈՒՐԱՍՏԱՆ ՀԱՄԱՅՆՔԻ ՏԵՂԱԴԻՐՔԱՅԻՆ ՀԱՏԱԿԱԳԻԾ	
4	ԲՈՒՐԱՍՏԱՆ ՀԱՄԱՅՆՔԻ ԿՈՂՄՆՈՐՈՇՄԱՆ ՀԱՏԱԿԱԳԻԾ	
5	ԲՈՒՐԱՍՏԱՆ ՀԱՄԱՅՆՔԻ ԿԱՂԱՍՏՐԱՅԻՆ ՔԱՐՏԵԶ	
6	ՀԱՏԱԿԱԳԻԾ	
7	ՀԱՏԱԿԱԳԻԾ - 1 ԷԶ	
8	ՀԱՏԱԿԱԳԻԾ - 2 ԷԶ	
9	ՀԱՏԱԿԱԳԻԾ - 3 ԷԶ	
10	ԷԼ. ԼՈՒՍԱՎՈՐՈՒԹՅԱՆ ՄԱՍՆԱԳԻՐ	
11	ՀԵՆԱՍՅԱՆ ՆԱԽԱԳԻԾ	
12	ՓՈՂՈՑԻ ԼԱՅՆԱԿԱՆ ԿՏՐԿԱԾՔՆԵՐ	
13	ՆԱԽԱՏԵՍՎՈՂ /ԿԱՄ ՀԱՄԱՐԺԵՔ/ ԼՈՒՍԱՏՈՒԻ ՏԵԽՆԻԿԱԿԱՆ ՊԱՐԱՄԵՏՐԵՐ	
14	ՄԵՏԱՂԱԿԱՆ ՊԱՀԱՐԱՆԻ ՀԱՆԳՈՒՅՑՆԵՐ	
15	ՄԵՏԱՂԱԿԱՆ ՊԱՀԱՐԱՆԻ ՀԱՆԳՈՒՅՑՆԵՐ	
16	ՄԵՏԱՂԱԿԱՆ ՊԱՀԱՐԱՆԻ ՀԱՆԳՈՒՅՑՆԵՐ	

*ՓՈՂՈՑՆԵՐԻ ՆՈՐՄԱՎՈՐՈՂ ՑՈՒՑԱՆԻՇՆԵՐ			
ՓՈՂՈՑԻ ԱՆՎԱՆՈՒՄԸ	ՓՈՂՈՑԻ ՆՇԱՆԱԿՈՒԹՅՈՒՆԸ	ՄԻՋԻՆ ԼՈՒՍԱՎՈՐՎԱԾՈՒԹՅՈՒՆԸ, Eմիջ, Լք	ԼՈՒՍԱՎՈՐՎԱԾՈՒԹՅԱՆ ՀԱՄԱՉԱՓՈՒԹՅՈՒՆԸ, Սի
Ա. ԻՍԱՀԱԿՅԱՆ	ԲՆ. ԿԱՌՈՒՑԱՊԱՏՄԱՆ ԵՐԿՐՈՂԱՅԻՆ	4.0	0.25
ԱՆԱՆՈՒՆ	ԲՆ. ԿԱՌՈՒՑԱՊԱՏՄԱՆ ԵՐԿՐՈՂԱՅԻՆ	4.0	0.25
ԱՆԱՆՈՒՆ 2	ԲՆ. ԿԱՌՈՒՑԱՊԱՏՄԱՆ ԵՐԿՐՈՂԱՅԻՆ	4.0	0.25
ԱՐՏԱՇԱՏՅԱՆ ԽՃՈՒՂԻ	ԲՆ. ԿԱՌՈՒՑԱՊԱՏՄԱՆ ԵՐԿՐՈՂԱՅԻՆ	4.0	0.25
Գ. ՆԺԴԵՀ	ԲՆ. ԿԱՌՈՒՑԱՊԱՏՄԱՆ ԵՐԿՐՈՂԱՅԻՆ	4.0	0.25
Ե. ՉԱՐԵՆՑ	ԲՆ. ԿԱՌՈՒՑԱՊԱՏՄԱՆ ԵՐԿՐՈՂԱՅԻՆ	4.0	0.25
Զ. ԱՆԴՐԱՆԻԿ	ԲՆ. ԿԱՌՈՒՑԱՊԱՏՄԱՆ ԵՐԿՐՈՂԱՅԻՆ	4.0	0.25
Զ. ԳԱՍՏՅԱՆ	ԲՆ. ԿԱՌՈՒՑԱՊԱՏՄԱՆ ԵՐԿՐՈՂԱՅԻՆ	4.0	0.25
Է. ՄԱՆԱՍՅԱՆ	ԲՆ. ԿԱՌՈՒՑԱՊԱՏՄԱՆ ԵՐԿՐՈՂԱՅԻՆ	4.0	0.25
Ը. ԹՈՒՄԱՆՅԱՆ	ԲՆ. ԿԱՌՈՒՑԱՊԱՏՄԱՆ ԵՐԿՐՈՂԱՅԻՆ	4.0	0.25
Պ. ՍԵՎԱԿ	ԲՆ. ԿԱՌՈՒՑԱՊԱՏՄԱՆ ԵՐԿՐՈՂԱՅԻՆ	4.0	0.25

ԲԱՑԱՏՐԱԳԻՐ

«ՀՀ ԱՐԱՐԱՏԻ ՄԱՐԶԻ ԲՈՒՐԱՍՏԱՆ ՀԱՄԱՅՆՔԻ ՓՈՂՈՑՆԵՐԻ ԱՐՏԱՔԻՆ ԷԼԵԿՏՐԱԿԱՆ ԼՈՒՍԱՎՈՐՈՒԹՅԱՆ ՑԱՆՑԻ ԿԱՌՈՒՑՄԱՆ ԱՇԽԱՏԱՆՔՆԵՐ»-ի նախագիժ կատարված է ԲՈՒՐԱՍՏԱՆԻ ՀԱՄԱՅՆՔԱՊԵՏԱՐԱՆԻ պատվերով:

Որպես ելակետային տվյալներ ծառայել են՝
1. ԲՈՒՐԱՍՏԱՆԻ ՀԱՄԱՅՆՔԱՊԵՏԱՐԱՆ -ի կողմից տրված N..... ճարտարապետահատակագծային առաջադրանքը
Նախագծանախահաշվային փաստաթղթերը մշակվել են ՀՀՇՆ 22-03-2017
«ԱՐՀԵՏՏԱԿԱՆ ԵՎ ԲՆԱԿԱՆ ԼՈՒՍԱՎՈՐՈՒՄ» նորմերին համապատասխան:

Նախագծով նախատեսված է ՀՀ ԱՐԱՐԱՏԻ ՄԱՐԶԻ ԲՈՒՐԱՍՏԱՆ ՀԱՄԱՅՆՔԻ ՓՈՂՈՑՆԵՐԻ ԱՐՏԱՔԻՆ ԷԼԵԿՏՐԱԿԱՆ ԼՈՒՍԱՎՈՐՈՒԹՅԱՆ ՑԱՆՑԻ ԿԱՌՈՒՑՄԱՆ ԱՇԽԱՏԱՆՔՆԵՐ, որն իր մեջ ներառում է՝
1. Մետաղական պահարանների տեղադրում
2. Մուտքային և ելքային ավտոմատ անջատիչների տեղադրում
3. Բազմասակագնային հաշվիչների տեղադրում
4. Փոստրակների փորում ձեռքով III-րդ կարգի գրունտներում
5. Բետոնե կետային հիմքերի իրականացում B7.5 դասի բետոնից
6. Մետաղական հենասյուների տեղադրում $\Phi 108 \times 3,5$ մմ, L=7.50 մ
7. Պահունակների տեղադրում $\Phi 32 \times 2,5$ մմ, L=1.70 մ հենասյուների վրա
8. Արտաքին LED 50Վտ լուսատուների տեղադրում
9. Ցածրավոլտ մեկուսիչների տեղադրում ՏՖ-12
10. Ալյումինե, ABBԴ 4x16մմ², ABBԴ 2x16մմ², ABBԴ 2x10մմ² հատվածքով մալուխների մոնտաժում մետաղաձուլանով $\Phi 3$ մմ
11. Մետաղական հենասյուներ լուղաներկում 2 անգամ սուրիկով

ԾԱՆՈԹՈՒԹՅՈՒՆ

- Շինարարության անվտանգությունը ապահովում է Կապալառու կազմակերպությունը:
- Կառուցվածքների տեղերը ճշտվում են շինարարության ընթացքում


			ՀՀ ԱՐԱՐԱՏԻ ՄԱՐԶԻ ԲՈՒՐԱՍՏԱՆ ՀԱՄԱՅՆՔԻ ՓՈՂՈՑՆԵՐԻ ԱՐՏԱՔԻՆ ԷԼԵԿՏՐԱԿԱՆ ԼՈՒՍԱՎՈՐՈՒԹՅԱՆ ՑԱՆՑԻ ԿԱՌՈՒՑՄԱՆ ԱՇԽԱՏԱՆՔՆԵՐ		
ՆԱԽԱԳԾԻ ՂԵԿ.					
Տնօրեն	Գ. ԳՐԻԳՈՐՅԱՆ		ՊԱՏԿԻՐԱՏՈՒ՝ ԲՈՒՐԱՍՏԱՆԻ ՀԱՄԱՅՆՔԱՊԵՏԱՐԱՆ	Փուլ	Թերթ
				Ա Ն	1
			ԸՆԴՀԱՆՈՒՐ ՏԿՅԱԼՆԵՐ	ՍԿԵԼԵԿՏԱՆԵՐԻ ՊԵՏԱԿԱՆ ՍԵՐԻԱԿԱՆ ՎԵՐՍԻԱ	
				“ԷՅ ՑԻ ԹԻ ՓՈՏԻԹ”	

ՇԻՆԱՐԱՐԱԿԱՆ ԱՇԽԱՏԱՆՔՆԵՐԻ ԺԱՄԱՆԱԿԱՑՈՒՅՑ


Հ/Հ	ԱՇԽԱՏԱՆՔՆԵՐԻ ԱՆՎԱՆՈՒՄԸ	ՏԵԿՆՈԴՈՒԹՅՈՒՆԸ՝ 750Ր														
		5	5	5	5	5	5	5	5	5	5	5	5	5	5	5
1	Փոստրակների փորում ձեռքով III-րդ կարգի գրունտներում	15														
2	Բետոնե կետային հիմքերի իրականացում B7.5 դասի բետոնից	20														
3	Մետաղական հենասյուների տեղադրում Φ108*3,5մմ, L=7.50 մ			40												
4	Պահունակների տեղադրում Φ32*2,5մմ, L=1.70 մ հենասյուների վրա				40											
5	Արտաքին LED 50Վտ լուսատուների տեղադրում					40										
6	Ցածրավոլտ մեկուսիչների տեղադրում SՖ-12						40									
7	Ալյումինե, ABBԴ մալուխի մոնտաժում մետաղաճոպանով Φ3մմ							40								
8	Մետաղական հենասյուներ յուղաներկում 2 անգամ սուրիկով								40							
9	Մետաղական պահունակների յուղաներկում 2 անգամ սուրիկով									40						
10	Մետաղական պահարանների տեղադրում														5	
11	Բազմասակագնային հաշվիչ հանգույցների տեղադրում														5	

ՆԱԽԱԳԾԻ ՂԵԿ.			ՀՀ ԱՐԱՐԱՏԻ ՄԱՐԶԻ ԲՈՒՐԱՍՏԱՆ ՀԱՄԱՅՆՔԻ ՓՈՂՈՑՆԵՐԻ ԱՐՏԱՔԻՆ ԷԼԵԿՏՐԱԿԱՆ ԼՈՒՍԱԿՈՐՈՒԹՅԱՆ ՑԱՆՑԻ ԿԱՌՈՒՑՄԱՆ ԱՇԽԱՏԱՆՔՆԵՐ		
Տնօրեն	Գ. ԳՐԻԳՈՐՅԱՆ				
			ՊԱՏԿԻՐԱՏՈՒ՝ ԲՈՒՐԱՍՏԱՆԻ ՀԱՄԱՅՆՔԱՊԵՏԱՐԱՆ	Փուլ	Թերթ
				Ա Ն	2
			ՇԻՆԱՐԱՐԱԿԱՆ ԱՇԽԱՏԱՆՔՆԵՐԻ ԺԱՄԱՆԱԿԱՑՈՒՅՑ	ՍԿԱՆԱԿԱՆ ՊԵՏԱԿԱՆ ՍԵՐԻԱԿԱՆ ՓՈԼԻԳՐԱԿ	
				ԷԼ ԶԻ ԹԻ ՓՈԼԻԳՐԱԿ	

ԲՈՒՐԱՍՏԱՆ ՀԱՄԱՅՆՔԻ ՏԵՂԱԴԻՐՔԱՅԻՆ
ՀԱՏԱԿԱԳԻԾ

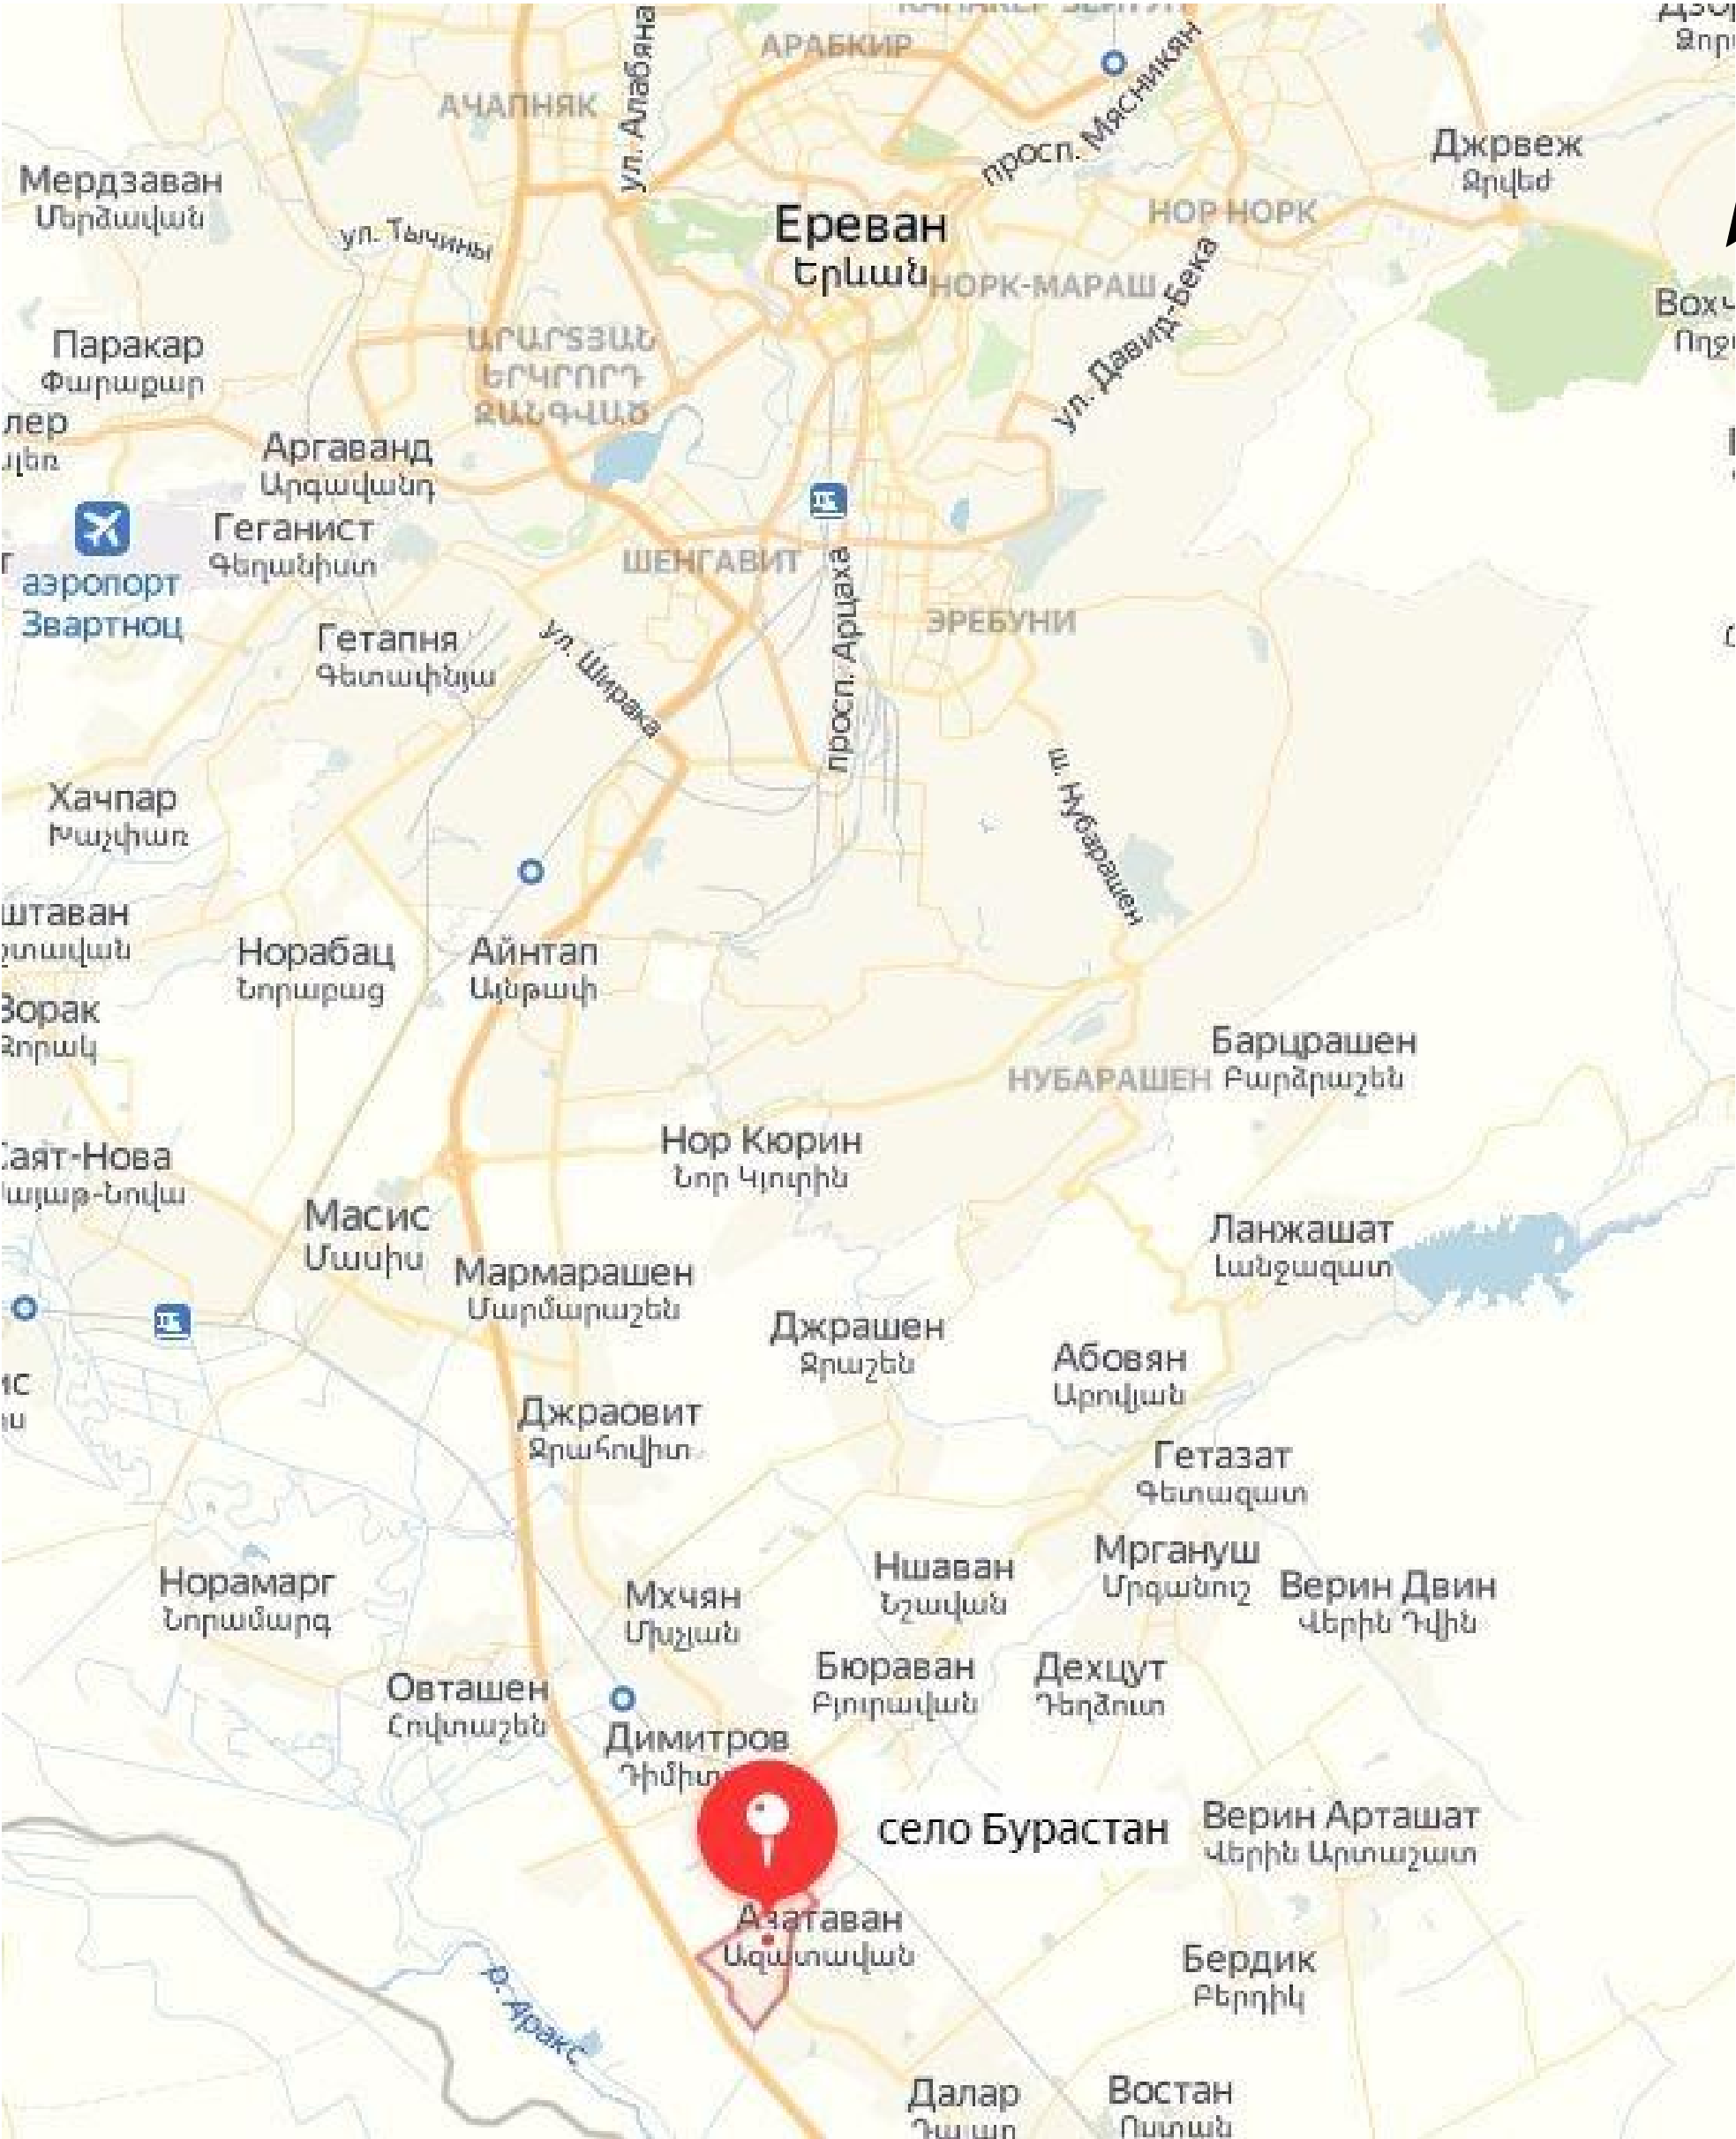

ՆԱԽԱԳԾԻ ՂԵԿ.			ՀՀ տարածքի տարածքի ԲՈՒՐԱՍՏԱՆ ՀԱՄԱՅՆՔԻ ՓՈՂՈՑՆԵՐԻ ԱՐՏԱՔԻՆ ԷԼԵԿՏՐՈՎԱԿԱՆ ԼՈՒՍԱԿՈՂՈՒԹՅԱՆ ՑԱՆՔԻ ԿԱՌՈՒՑՄԱՆ ԱՇԽԱՏԱՆՔՆԵՐ		
Տնօրեն	Գ. ԳՐԻԳՈՐՅԱՆ				
			ՊԱՏԿԻՐԱՏՈՒ ԲՈՒՐԱՍՏԱՆԻ ՀԱՄԱՅՆՔԱՊԵՏԱՐԱՆ	Փուլ	Թերթ
				Ա Ն	3
			ԲՈՒՐԱՍՏԱՆ ՀԱՄԱՅՆՔԻ ՏԵՂԱԴԻՐՔԱՅԻՆ ՀԱՏԱԿԱԳԻԾ	ՊԵՏԱԿԱՆ ՊԵՏԱԿԱՆ ՊԵՏԱԿԱՆ ԵՎ ՊԵՏԱԿԱՆ ԵՎ ՊԵՏԱԿԱՆ	
				"ԷՅ ԶԻ ԹԻ ՓՈՅԵԹ"	

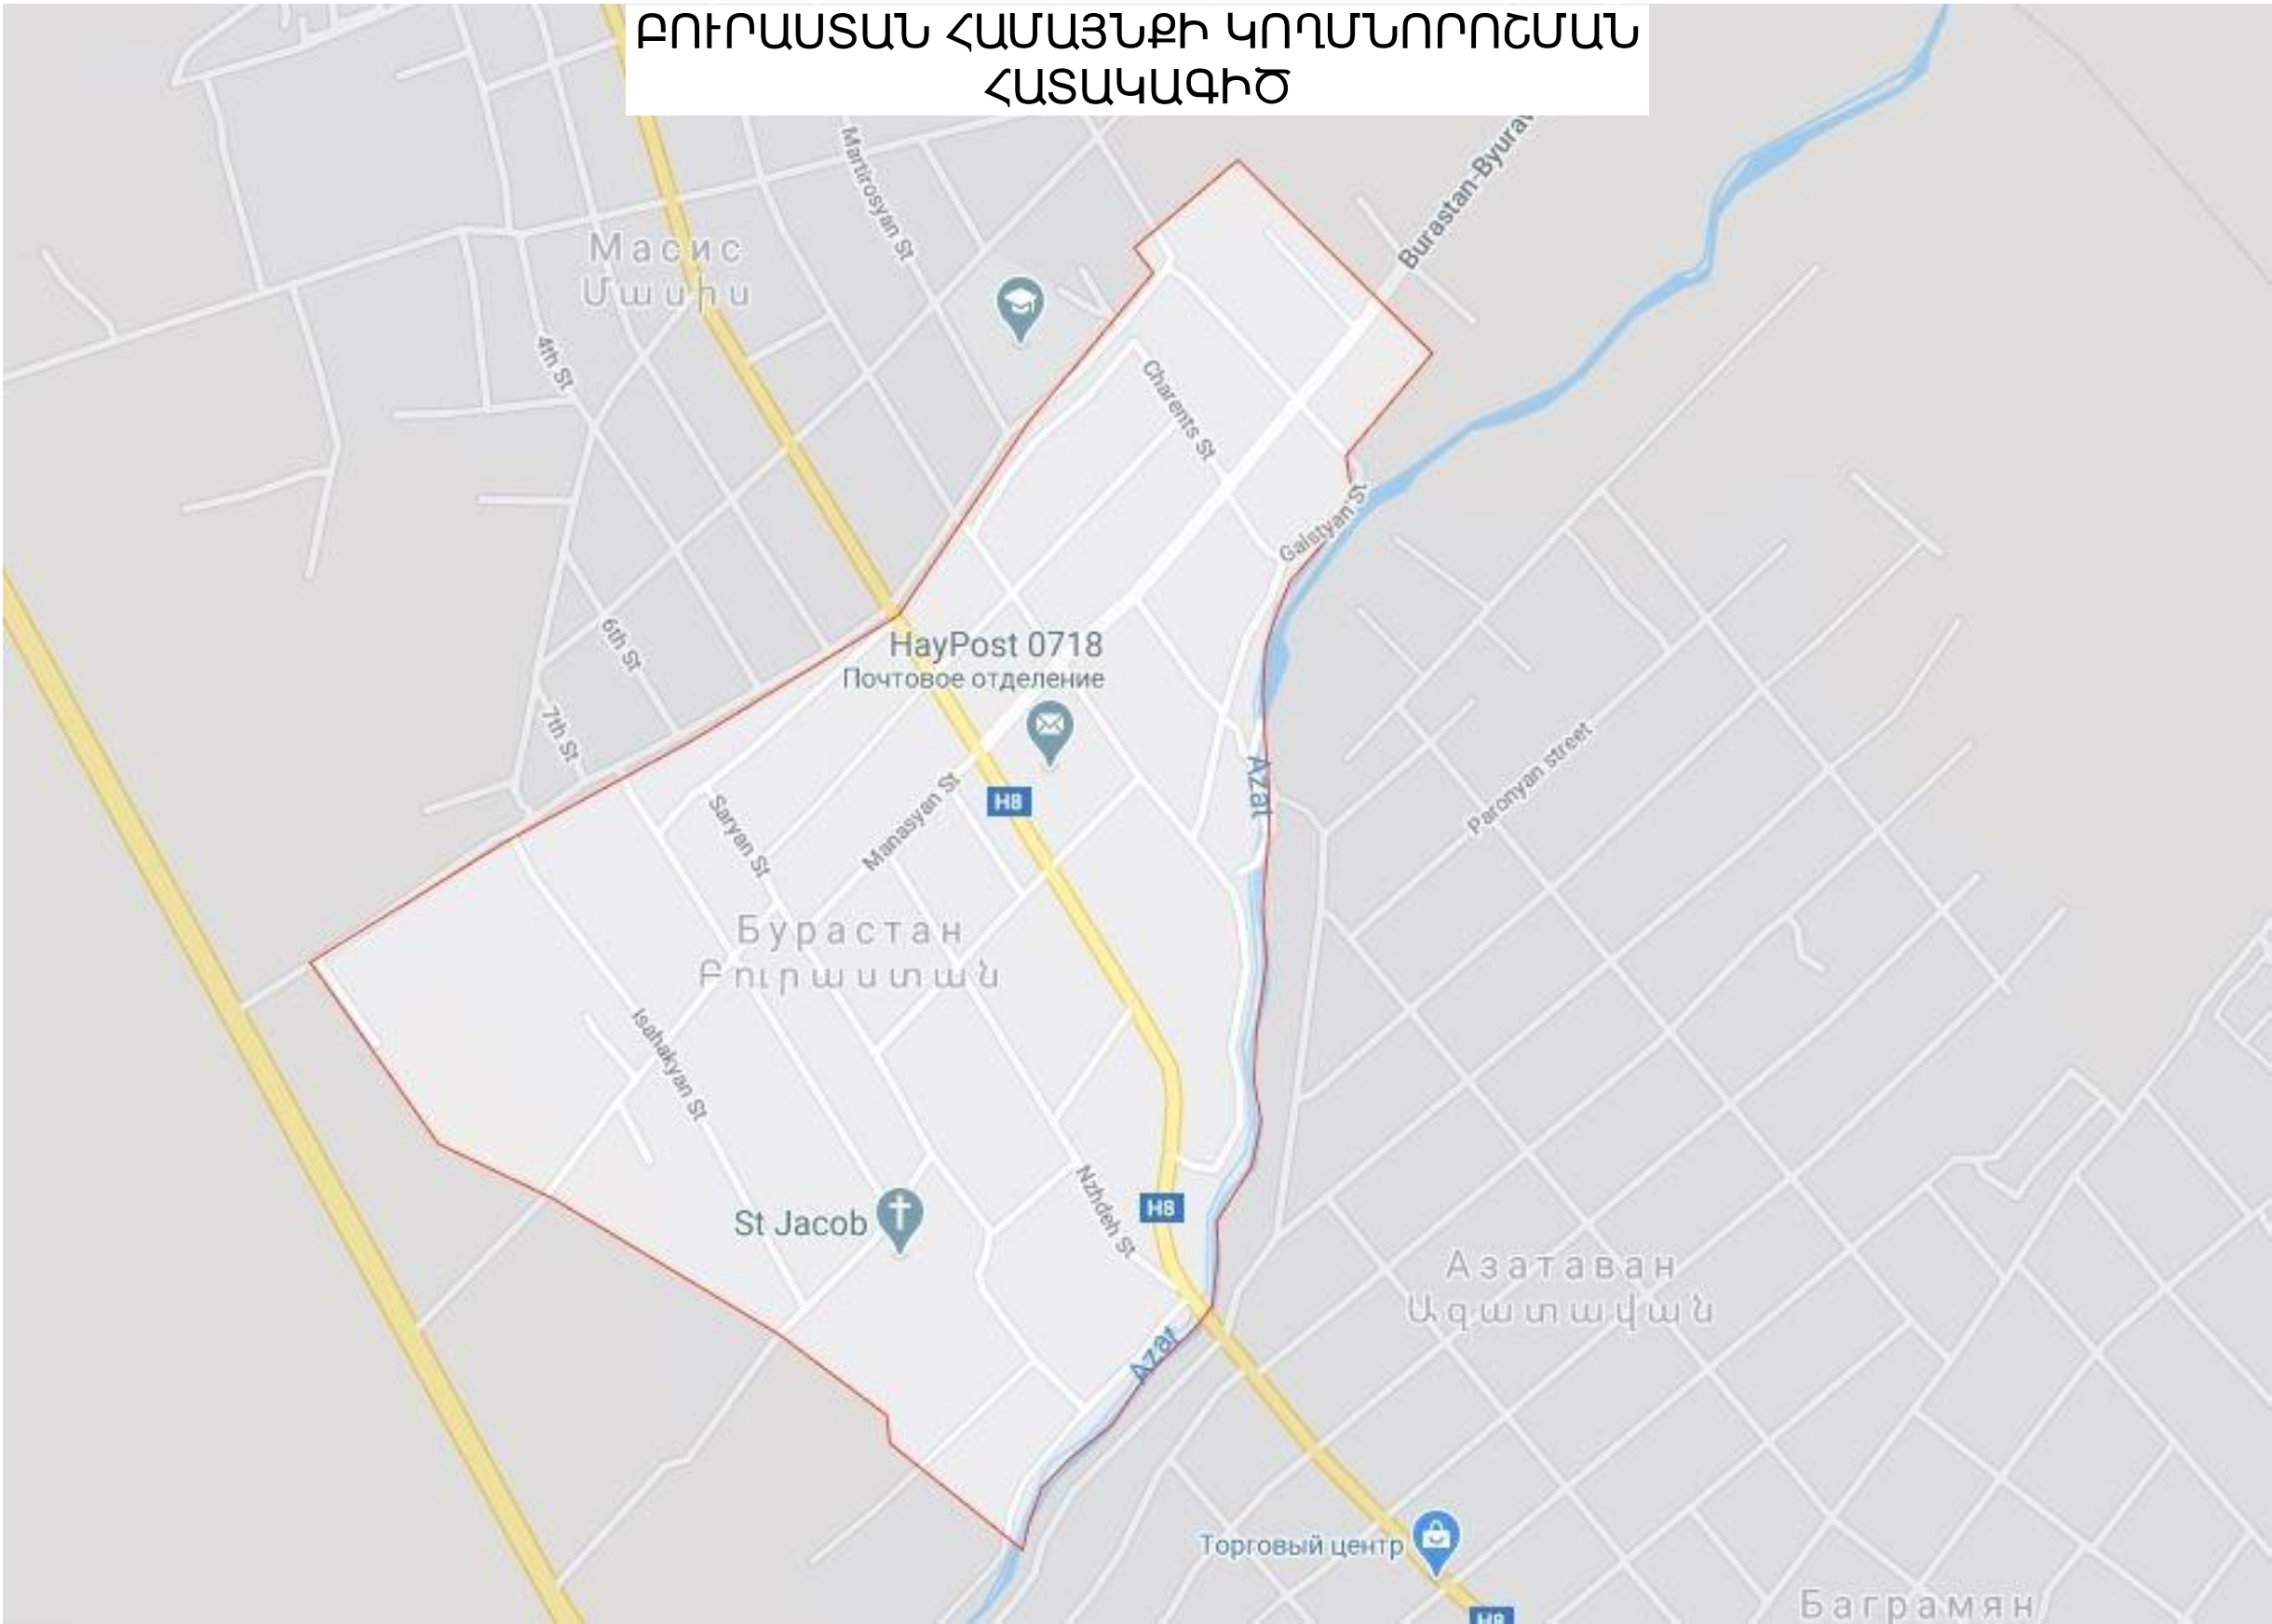

ՆԱԽԱԳԾԻ ՂԵԿ.			ՀՀ ԱՊՐԱՐԱՏԻ ՄԱՐԶԻ ԲՈՒՐԱՍՏԱՆ ՀԱՄԱՅՆՔԻ ՓՈՂՈՑՆԵՐԻ ԱՐՏԱՔԻՆ ԷԼԵԿՏՐԱԿԱՆ ԼՈՒՍԱԿՈՐՈՒԹՅԱՆ ՑԱՆՑԻ ԿԱՌՈՒՑՄԱՆ ԱՇԽԱՏԱՆՔՆԵՐ		
ՏՆՕՐԵՆ	Գ. ԳՐԻԳՈՐՅԱՆ				
			ՊԱՏԿԻՐԱՏՈՒ ԲՈՒՐԱՍՏԱՆԻ ՀԱՄԱՅՆՔԱՊԵՏԱՐԱՆ	ՓՈՒ	ԹԵՐԹԵՐ
				Ա Ն	4
			ԲՈՒՐԱՍՏԱՆ ՀԱՄԱՅՆՔԻ ԿՈՂՄՆՈՐՈՇՄԱՆ ՀԱՏԱԿԱԳԻԾ	ՊԵՏԱԿԱՆ ՊԵՏԱԿԱՆ ԿՈՂՄՆՈՐՈՇՄԱՆ ԿԵՆԾՐԱԿԱՆ ԿԵՆՏՐՈՆ	
				"ԷՅ ՏԻ ԹԻ ՓՈՏԻԹ"	

ԲՈՒՐԱՍՏԱՆ ՀԱՄԱՅՆՔԻ ԿԱԴԱՍՏՐԱՅԻՆ ՔԱՐՏԵԶ



ՆԱԽԱԳԾԻ ՂԵԿ.		ՀՀ ԱՐԱՐԱՏԻ ՄԱՐԶԻ ԲՈՒՐԱՍՏԱՆ ՀԱՄԱՅՆՔԻ ՓՈՂՈՑՆԵՐԻ ԱՐՏԱՔԻՆ ԷԼԵԿՏՐԱԿԱՆ ԼՈՒՍԱԿՈՐՈՒԹՅԱՆ ՑԱՆՑԻ ԿԱՌՈՒՑՄԱՆ ԱՇԽԱՏԱՆՔՆԵՐ
Տնօրեն	Գ. ԳՐԻԳՈՐՅԱՆ	
		ՊԱՏԿԻՐԱՏՈՒ ԲՈՒՐԱՍՏԱՆԻ ՀԱՄԱՅՆՔԱՊԵՏԱՐԱՆ
		Փուլ
		Թերթ
		Թերթեր
		Ա Ն
		5
		ԲՈՒՐԱՍՏԱՆ ՀԱՄԱՅՆՔԻ ԿԱՊԱՏԱՐԱՅԻՆ ՔԱՐՏԵԶ
		ՄԱՍԿԱՆԱԿԱՆ ՊԱՏԱՆԱԿԱՆ ՓՈՂՈՑՆԵՐ ԷԼԵԿՏՐԱԿԱՆ “ԷՑ ՏԻ ԹԻ ՓՈՂՈՑՆԵՐ”




ՀԱՏԱԿԱԳԻԾ
Մ1:5000, 1:1.25

ԷԶ 1

ԷԶ 2


ԷԶ 3

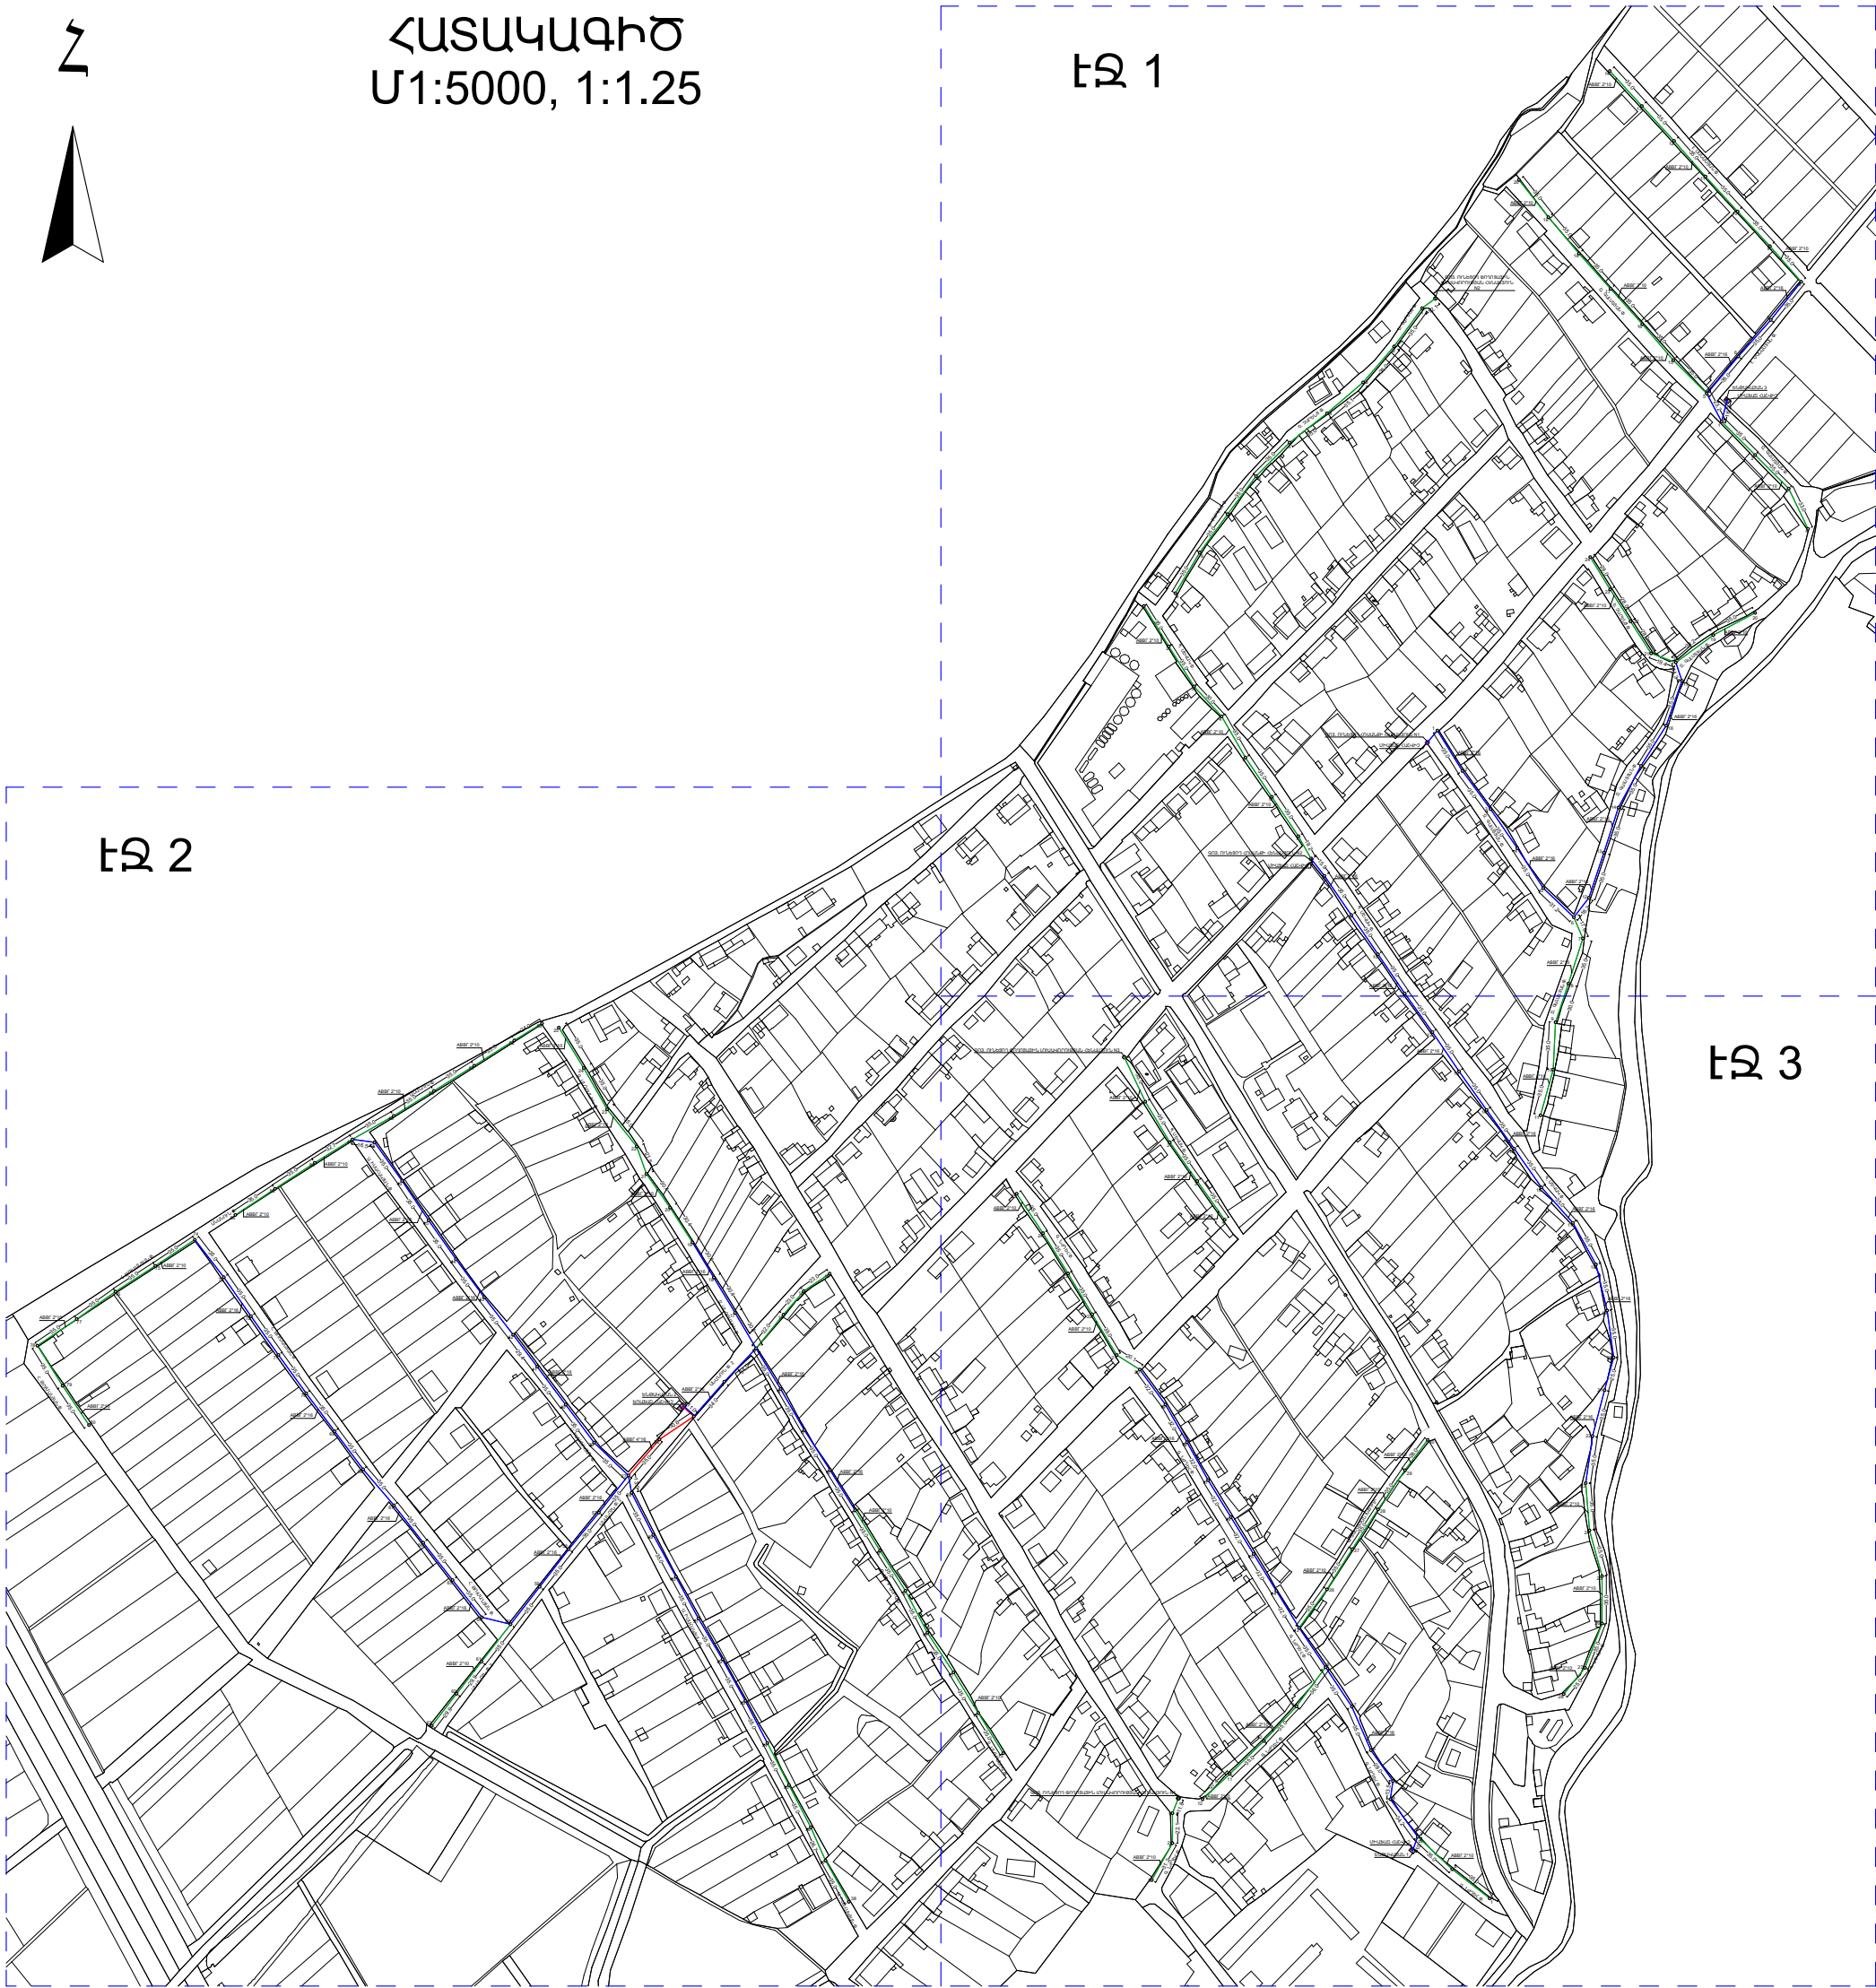

ՊԱՅՄԱՆԱԿԱՆ ՆՇԱՆԱԿՈՒՄՆԵՐ	
ՆՇԱՆԱԿՈՒՄԸ ՀԱՏԱԿԱԳԵՐՈՒՄ	ՏԱՐԻ
	ABBԴ 2*10
	ABBԴ 2*16
	ABBԴ 4*16

ՆԱԽԱԳԾԻ ՂԵԿ.		ՀՀ ԱՐԱՐԱՏԻ ՄԱՐԶԻ ԲՈՒՐԱՍՏԱՆ ՀԱՄԱՅՆՔԻ ՓՈՂՈՑՆԵՐԻ ԱՐՏԱՔԻՆ ԷԼԵԿՏՐԱԿԱՆ ԼՈՒՍԱԿՈՐՈՒԹՅԱՆ ԳԱՆՑԻ ԿԱՌՈՒՑՄԱՆ ԱՇԽԱՏԱՆՔՆԵՐ		
ՏՆՕՐԵՆ	Գ. ԳՐԻԳՈՐՅԱՆ			
		ՊԱՏԿԻՐԱՏՈՒ ԲՈՒՐԱՍՏԱՆԻ ՀԱՄԱՅՆՔԱՊԵՏԱՐԱՆ	ՓՈՒԼ Ա Ն	ԹԵՐԹ 6
		ՀԱՏԱԿԱԳԻԾ	ՊԱՏԱՐԱՏՈՒ ԷԼԵԿՏՐԱԿԱՆ ԼՈՒՍԱԿԱՆ ՊԵՏԱՐԱՆ “ԷՅ ԶԻ ԹԻ ՓՈՏԻԹ”	

ՀԱՏԱԿԱԳԻԾ - 1 ԷԶ
Մ1:2500, 1:1.25

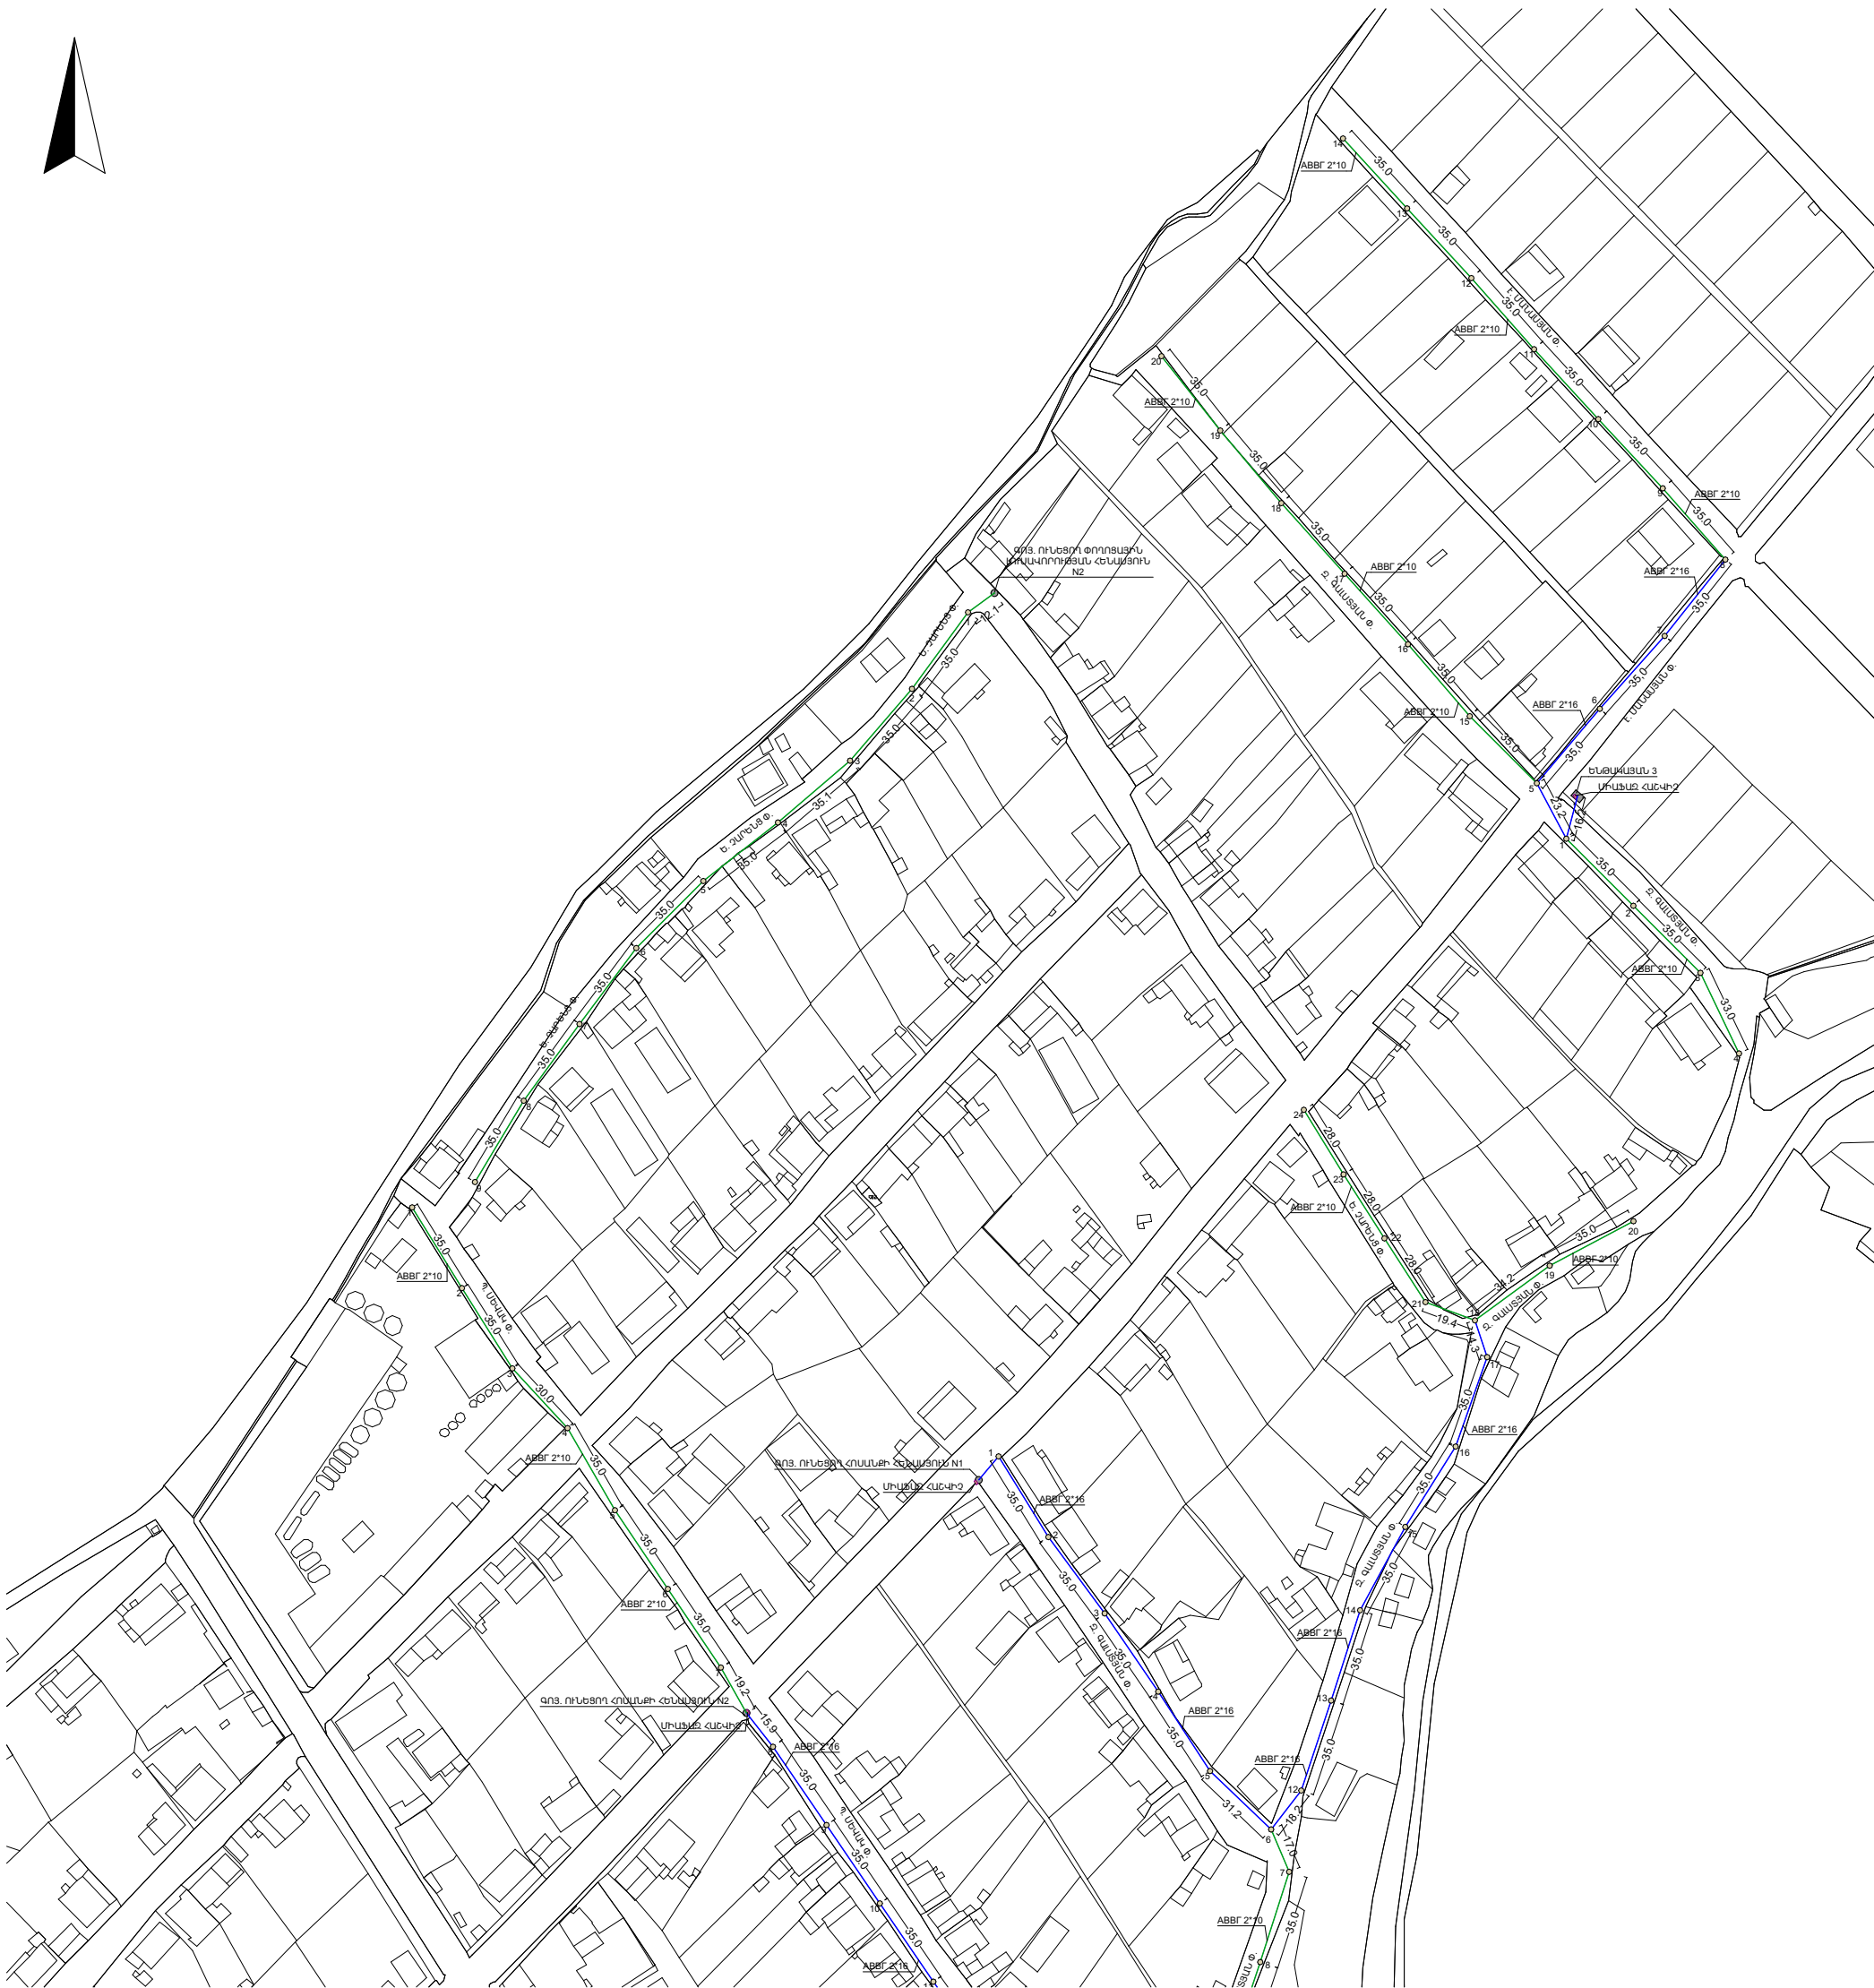




ՊԱՅՄԱՆԱԿԱՆ ՆՇԱՆԱԿՈՒՄՆԵՐ	
ՆՇԱՆԱԿՈՒՄԸ ՀԱՏԱԿԱԳԾՈՒՄ	ՏԱՐԻ
	ABBF 2*10
	ABBF 2*16
	ABBF 4*16

ՆԱԽԱԳԾԻ ՂԵԿ.		ՀՀ ԱՐԱՐԱՏԻ ՄԱՐԶԻ ԲՈՒՐԱՍԱՆ ՀԱՄԱՅՆՔԻ ՓՈՂՈՑՆԵՐԻ ԱՐՏԱՔԻՆ ԷԼԵԿՏՐԱԿԱՆ ԼՈՒՍԱԿՈՐՈՒԹՅԱՆ ԳԱՆՑԻ ԿԱՌՈՒՑՄԱՆ ԱՇԽԱՏԱՆՔՆԵՐ		
ՏՆՕՐԵՆ	Գ. ԳՐԻԳՈՐՅԱՆ			
		ՊԱՏԿԻՐԱՏՈՒ ԲՈՒՐԱՍԱՆԻ ՀԱՄԱՅՆՔԱՊԵՏԱՐԱՆ	ՓՈՒ	ԹԵՐԶ
			Ա Ն	7
		ՀԱՏԱԿԱԳԻԾ - 1 ԷԶ	ՊՐՈԿԵԼԵԿՏԱՆԿԱՆ ԳՐԱԴԱՐԱՆ "ԷՅ ԶԻ ԹԻ ՓՈՆԵԼԻ"	

Z



ՊԱՅՄԱՆԱԿԱՆ ՆՇԱՆԱԿՈՒՆՆԵՐ	
ՆՇԱՆԱԿՈՒՄԸ ՀԱՏԱԿԱԳԾՈՒՄ	ՏԱՐՐ
	ABBГ 2*10
	ABBГ 2*16
	ABBГ 4*16

			ՀՀ ԱՐԱՐԱՏԻ ՄԱՐԶԻ ԲՈՒՐԱՍՏԱՆ ՀԱՄԱՅՆՔԻ ՓՈՂՈՑՆԵՐԻ ԱՐՏԱՔԻՆ ԷԼԵԿՏՐՈԿԱՆ ԼՈՒՍԱԿՈՐՈՒԹՅԱՆ ՑԱՆՑԻ ԿԱՌՈՒՑՄԱՆ ԱՇԽԱՏԱՆՔՆԵՐ		
ՆԱԽԱԳԾԻ ՂԵԿ.					
Տնօրեն	Գ. ԳՐԻԳՈՐՅԱՆ				
			ՊԱՏԿԻՐԱՏՈՒ ԲՈՒՐԱՍՏԱՆԻ ՀԱՄԱՅՆՔԱՊԵՏԱՐԱՆ	Փուլ	Թերթ
				Ա Ն	8
			ՀԱՏԱԿԱԳԻԾ - 2 ԷԶ	<p>Ս. ՀԱՄԱՆԻԿՅԱՆ ՊԱՏԱԿԱՏԱՆՈՒԹՅԱՆ ԸՆԴՈՒՅՑՈՒ</p> <p>“ԷՅ ՑԻԹ ԳՈՐԾԻԹ”</p>	

ՀԱՏԱԿԱԳԻԾ - 3 ԷԶ
Մ1:2500, 1:1.25

Հ



ՊԱՅՄԱՆԱԿԱՆ ՆՇԱՆԱԿՈՒՄՆԵՐ	
ՆՇԱՆԱԿՈՒՄԸ ՀԱՏԱԿԱԳԾՈՒՄ	ՏԱՐԻ
	ABBF 2*10
	ABBF 2*16
	ABBF 4*16

ՆԱԽԱԳԾԻ ՂԵԿ.			ՀՀ ԱՐԱՐԱՏԻ ՄԱՐԶԻ ԲՈՒՐԱՍՏԱՆ ՀԱՄԱՅՆՔԻ ՓՈՂՈՑՆԵՐԻ ԱՐՏԱՔԻՆ ԷԼԵԿՏՐԱԿԱՆ ԼՈՒՍԱԿՈՐՈՒԹՅԱՆ ԳԱՆՑԻ ԿԱՌՈՒՑՄԱՆ ԱՇԽԱՏԱՆՔՆԵՐ		
Տնօրեն	Գ. ԳՐԻԳՈՐՅԱՆ				
			ՊԱՏԿԻՐԱՏՈՒ ԲՈՒՐԱՍՏԱՆԻ ՀԱՄԱՅՆՔԱՊԵՏԱՐԱՆ	Փուլ	Թերթ
				Ա Ն	9
			ՀԱՏԱԿԱԳԻԾ - 3 ԷԶ	ՈՒՍՏԱՆՓՈՒԿ ՊԵՏԱԿԱՆ ՍԻՆԴՐԱՏԻ ԷՆԴՈՒԹՅՈՒՆ	
				"ԷՅ ԶԻ ԹԻ ՓՈՋԱԿԸ"	

ՀԱՂՈՐԴԱԼԱՐԵՐԻ ՄԱՍՆԱԳԻՐ ԸՍՏ ՓՈՂՈՑՆԵՐԻ		
ՓՈՂՈՑԻ ԱՆՎԱՆՈՒՄԸ	ՀԱՂՈՐԴԱԼԱՐ	ԵՐԿԱՐՈՒԹ. (մ)
Ա. ԻՍԱՀԱԿՅԱՆ		
	ABBԴ 2*10	131.7
	ABBԴ 2*16	549.1
ԱՆԱՆՈՒՆ		
	ABBԴ 2*10	266.7
ԱՆԱՆՈՒՆ 2		
	ABBԴ 2*10	172.8
	ABBԴ 2*16	219.1
	ABBԴ 4*16	76.7
ԱՐՏԱՇԱՏՅԱՆ ԽՃՈՒՂԻ		
	ABBԴ 2*10	168.0
Գ. ՆԺԴԵՀ		
	ABBԴ 2*10	428.8
	ABBԴ 2*16	415.8
Ե. ՉԱՐԵՆՑ		
	ABBԴ 2*10	395.7
Զ. ԱՆԴՐԱՆԻԿ		
	ABBԴ 2*10	397.3
	ABBԴ 2*16	231.4
Զ. ԳԱԼՍՏՅԱՆ		
	ABBԴ 2*10	534.3
	ABBԴ 2*16	429.5
Է. ՄԱՆԱՍՅԱՆ		
	ABBԴ 2*10	209.9
	ABBԴ 2*16	108.1
Հ. ԹՈՒՄԱՆՅԱՆ		
	ABBԴ 2*10	210.0
	ABBԴ 2*16	371.8
Պ. ՍԵՎԱԿ		
	ABBԴ 2*10	529.2
	ABBԴ 2*16	530.9
		6 376.8 m

ՊԱՅՄԱՆԱԿԱՆ ՆՇԱՆԱԿՈՒՄՆԵՐ	
ՆՇԱՆԱԿՈՒՄԸ ՀԱՏԱԿԱԳԾՈՒՄ	ՏԱՐՐ
<div></div>	ABBԴ 2*10
<div></div>	ABBԴ 2*16
<div></div>	ABBԴ 4*16


ՀԵՆԱՍՅՈՒՆԵՐԻ ՄԱՍՆԱԳԻՐ ԸՍՏ ՓՈՂՈՑՆԵՐԻ			
Հ/Հ	ՓՈՂՈՑԻ ԱՆՎԱՆՈՒՄԸ	ԱՐՏԱՔԻՆ ՓՈՂՈՑԱՅԻՆ ԼՈՒՍԱԿՈՐՈՒԹՅԱՆ LED ԼՈՒՍԱՏՈՒ	ՔԱՆԱԿ (հաւո)
01	Ա. ԻՍԱՀԱԿՅԱՆ	LED ԼՈՒՍԱՏՈՒ 50ԵԴ	20
02	ԱՆԱՆՈՒՆ	LED ԼՈՒՍԱՏՈՒ 50ԵԴ	15
03	ԱՆԱՆՈՒՆ 2	LED ԼՈՒՍԱՏՈՒ 50ԵԴ	9
04	ԱՐՏԱՇԱՏՅԱՆ ԽՃՈՒՂԻ	LED ԼՈՒՍԱՏՈՒ 50ԵԴ	5
05	Գ. ՆԺԴԵՀ	LED ԼՈՒՍԱՏՈՒ 50ԵԴ	28
06	Ե. ՉԱՐԵՆՑ	LED ԼՈՒՍԱՏՈՒ 50ԵԴ	14
07	Զ. ԱՆԴՐԱՆԻԿ	LED ԼՈՒՍԱՏՈՒ 50ԵԴ	19
08	Զ. ԳԱԼՍՏՅԱՆ	LED ԼՈՒՍԱՏՈՒ 50ԵԴ	29
09	Է. ՄԱՆԱՍՅԱՆ	LED ԼՈՒՍԱՏՈՒ 50ԵԴ	10
10	Հ. ԹՈՒՄԱՆՅԱՆ	LED ԼՈՒՍԱՏՈՒ 50ԵԴ	17
11	Պ. ՍԵՎԱԿ	LED ԼՈՒՍԱՏՈՒ 50ԵԴ	32
			198

ՀԱՂՈՐԴԱԼԱՐԵՐԻ ԸՆԴՀԱՆՈՒՐ ՆՅՈՒԹԱԾԱՆԻՍ	
ՏԱՐՐ	ԵՐԿԱՐՈՒԹ. (մ)
ABBԴ 2*10	3 444.4
ABBԴ 2*16	2 855.7
ABBԴ 4*16	76.7
	6 376.8 m


*ԷԼԵԿՏՐԱԿԱՆ ՀԱՇՎԻՉՆԵՐԻ ՄԱՍՆԱԳԻՐ		
	ՀԱՇՎԻՉ	ՔԱՆԱԿ (հաւո)

			ՀՀ ԱՐԱՐԱՏԻ ՄԱՐԶԻ ԲՈՒՐԱՍՏԱՆ ՀԱՄԱՅՆՔԻ ՓՈՂՈՑՆԵՐԻ ԱՐՏԱՔԻՆ ԷԼԵԿՏՐԱԿԱՆ ԼՈՒՍԱԿՈՐՈՒԹՅԱՆ ՑԱՆՑԻ ԿԱՌՈՒՑՄԱՆ ԱՇԽԱՏԱՆՔՆԵՐ			
ՆԱԽԱԳԾԻ ՂԵԿ.						
Տնօրեն	Գ. ԳՐԻԳՈՐՅԱՆ					
			ՊԱՏԿԻՐԱՏՈՒ ԲՈՒՐԱՍՏԱՆԻ ՀԱՄԱՅՆՔԱՊԵՏԱՐԱՆ	Փուլ	Թերթ	Թերթեր
				Ա Ն	10	
			ԷԼ. ԼՈՒՍԱԿՈՐՈՒԹՅԱՆ ՄԱՍՆԱԳԻՐ	Ս. ՀԱՆՈՒՄԵՆԻ ՊԵՏԱԿԱՆ ՍԵՐԻԱԿԱՆ ՓՈՂՈՑՆԵՐԻ ԸՆԴՀԱՆՈՒՐ ՆՅՈՒԹՅՈՒՆ		
				“ԷՅ ՑԻ ԹԻ ՓՈՏԻԹ”		

ՀԵՆԱՍՅԱՆ ՆԱԽԱԳԻԾ

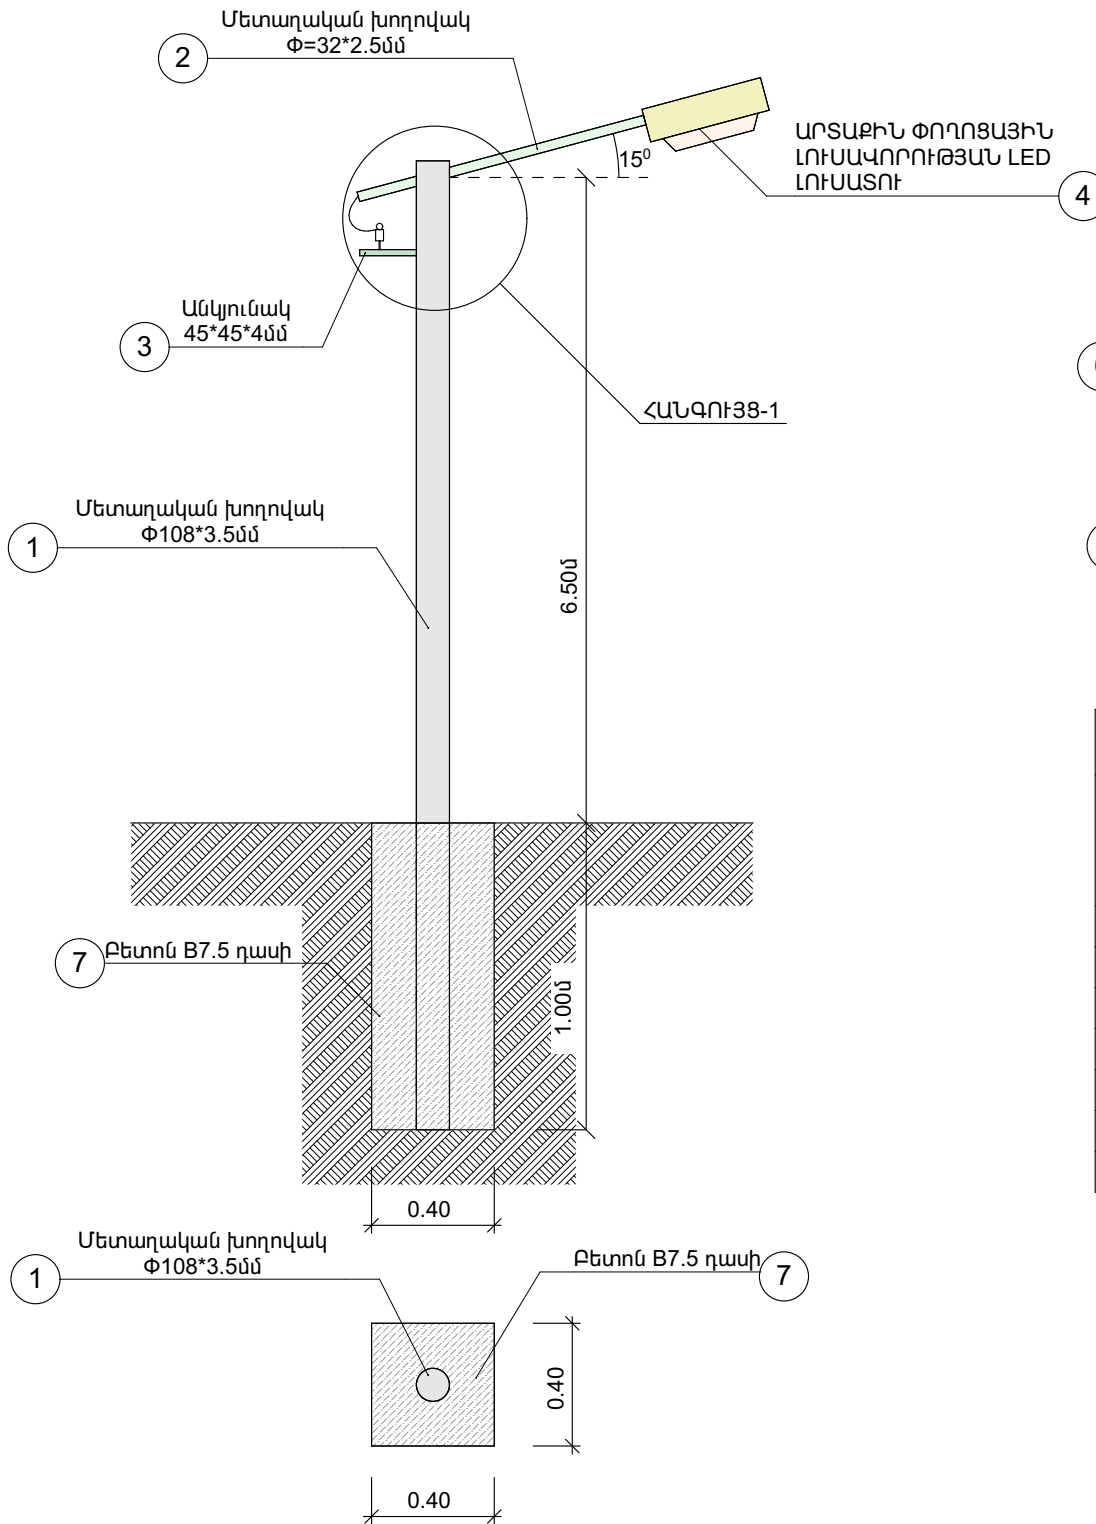



ՀԱՆԳՈՒՅՑ-1

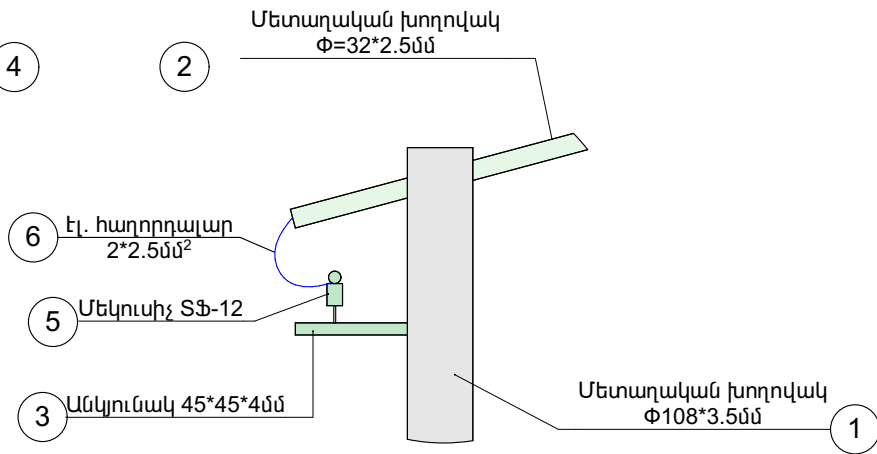

ՄԱՍՆԱԳԻՐ ՄԵԿ ՀԵՆԱՍՅԱՆ ՀԱՄԱՐ			
Հ/Հ	ՆՅՈՒԹԻ ԱՆՎԱՆՈՒՄԸ	ՉԱՓ, ՄԻՆԱԿՈՐ	ԿՐՈՄԷ
1	Մետաղական խողովակ $\Phi 108 \times 3.5$ մմ	գ.մ	7.50
2	Մետաղական խողովակ $\Phi 32 \times 2.5$ մմ	գ.մ	1.70
3	Անկյունակ $45 \times 45 \times 4$ մմ	գ.մ	0.30
4	Լուսատու LED լամպով - 50Вт	հատ	1.0
5	Մեկուսիչ SՖ-12	հատ	1.0
6	Էլ. հաղորդալար 2×2.5 մմ ²	գ.մ	2.50
7	Բետոն B7.5 դասի	մ ³	0.16

			ՀՀ ԱՐԱՐԱՏԻ ՄԱՐԶԻ ԲՈՒՐԱՍՏԱՆ ՀԱՄԱՅՆՔԻ ՓՈԴԴՑՆԵՐԻ ԱՐՏԱՔԻՆ ԷԼԵԿՏՐԱԿԱՆ ԼՈՒՍԱԿՈՐՈՒԹՅԱՆ ՑԱՆՑԻ ԿԱՌՈՒՑՄԱՆ ԱՇԽԱՏԱՆՔՆԵՐ			
ՆԱԽԱԳԾԻ ՂԵԿ.						
Տնօրեն	Գ. ԳՐԻԳՈՐՅԱՆ					
			ՊԱՏԿԻՐԱՏՈՒ ԲՈՒՐԱՍՏԱՆԻ ՀԱՄԱՅՆՔԱՊԵՏԱՐԱՆ	Փուլ	Թեթք	Թեթքեր
				Ա Ն	11	
			ՀԵՆԱՍՅԱՆ ՆԱԽԱԳԻԾ	<u>Մ. ՀԱՆՆԱԺԿԻ ՊԵՏԱԿԱՆ ՍԻՆԴՐԵԼԻ</u> <u>ԷԼԵԿՏՐԱԿԱՆ</u> “ԷՋ ՏԻ ԹԻ ՓՈԼԵԹ”		

ՓՈՂՈՑԻ ԼԱՅՆԱԿԱՆ ԿՏՐՎԱԾՔՆԵՐ

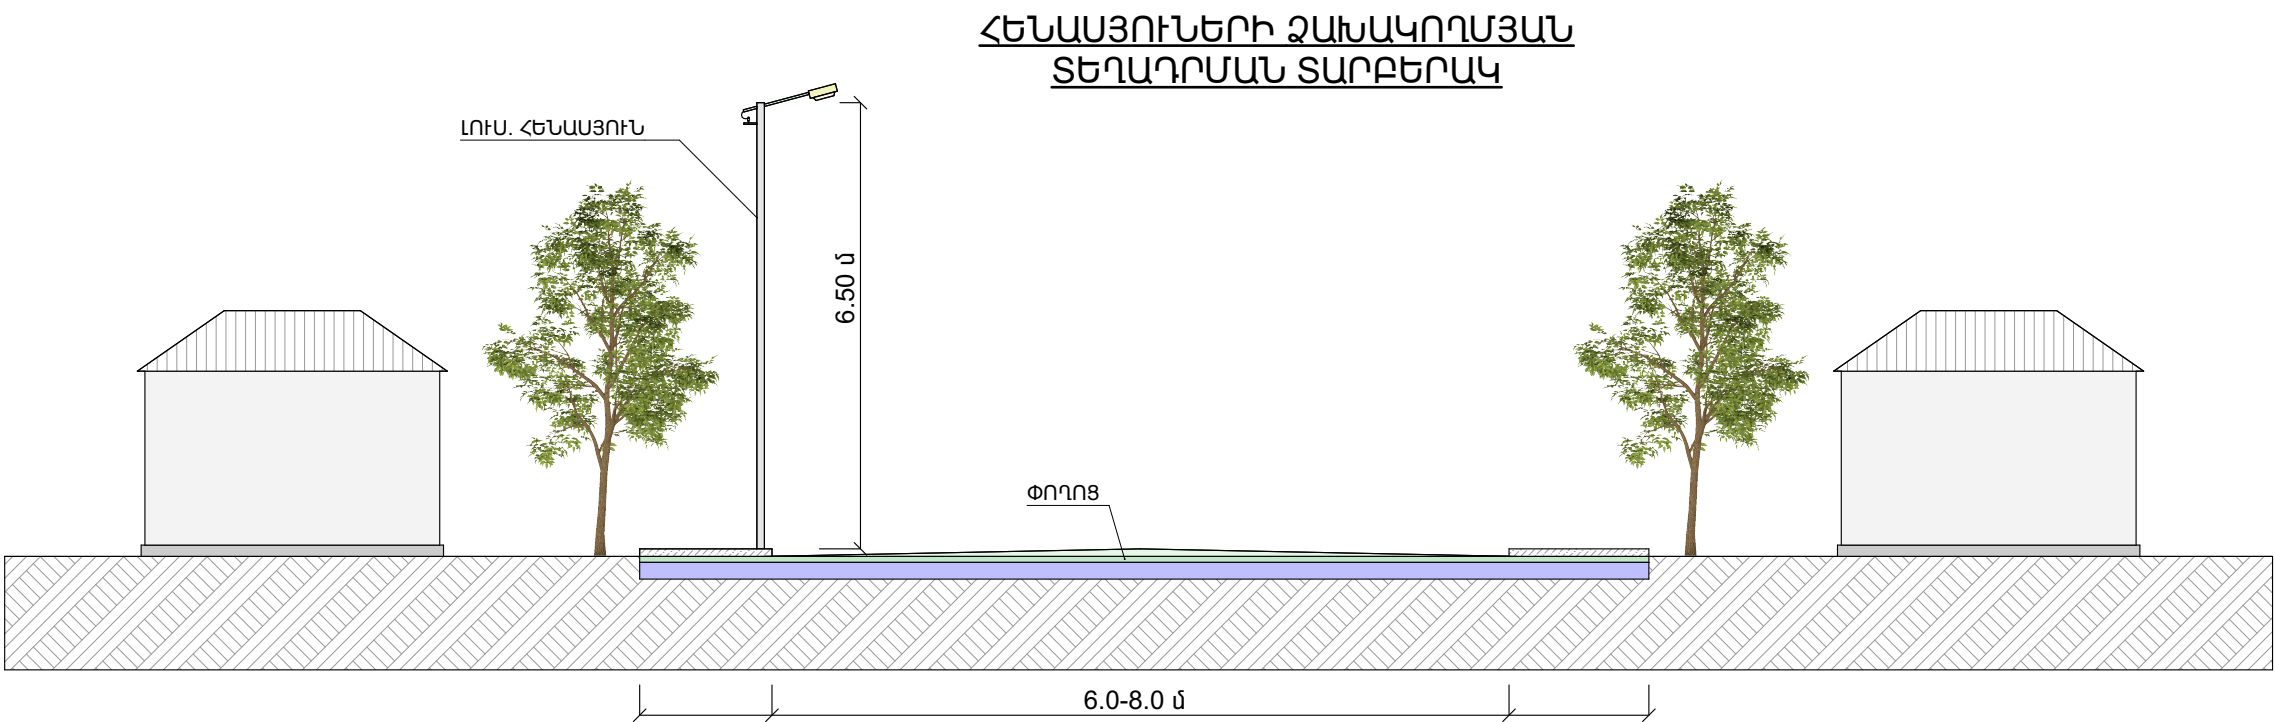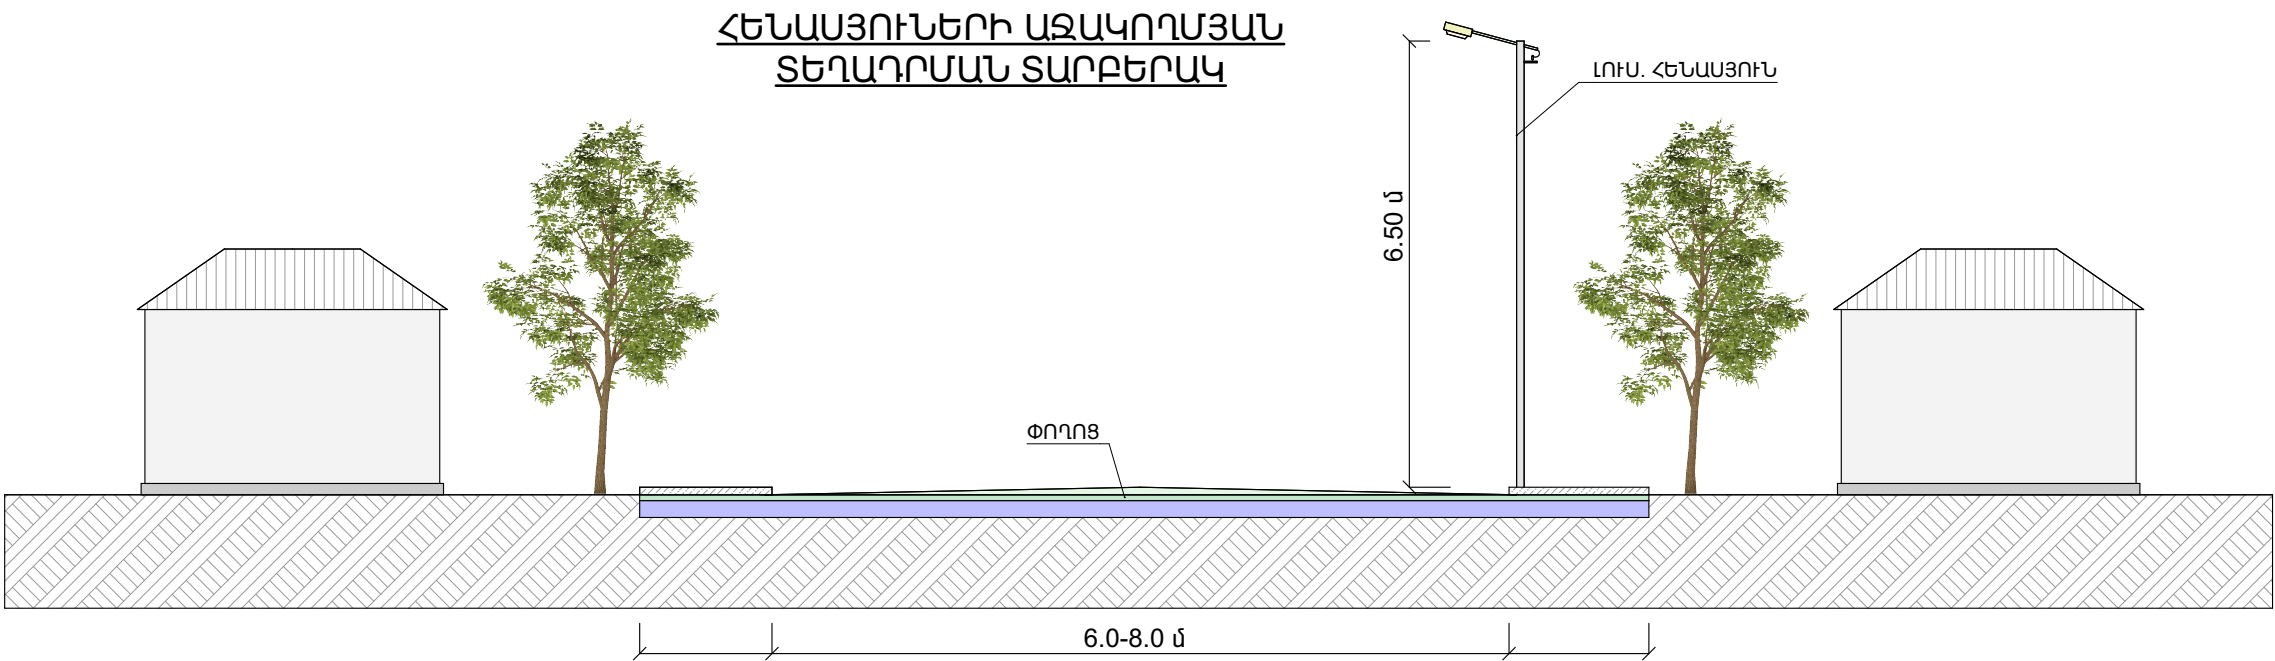

ՆԱԽԱԳԾԻ ԴԵԿ.			ՀՀ ԱՐԱՐԱՏԻ ՄԱՐԶԻ ԲՈՒՐԱՍՏԱՆ ՀԱՄԱՅՆՔԻ ՓՈՂՈՑՆԵՐԻ ԱՐՏԱՔԻՆ ԷԼԵԿՏՐԱԿԱՆ ԼՈՒՍԱԿՈՐՈՒԹՅԱՆ ՑԱՆՑԻ ԿԱՌՈՒՑՄԱՆ ԱՇԽԱՏԱՆՔՆԵՐ		
Տնօրեն	Գ. ԳՐԻԳՈՐՅԱՆ		ՊԱՏԿԻՐԱՏՈՒ ԲՈՒՐԱՍՏԱՆԻ ՀԱՄԱՅՆՔԱՊԵՏԱՐԱՆ	Փուլ	Թերթ
				Ա Ն	12
			ՓՈՂՈՑԻ ԼԱՅՆԱԿԱՆ ԿՏՐՎԱԾՔՆԵՐ	ՍԿԱՆԱԿԱՆ ՊԵՏԱԿԱՆ ՍԵՐԻԱԿԱՆ ՓՈԼԻԳՐԱԿ	
				"ԷՅ ՏԻ ԹԻ ՓՈՆԵԼԹ"	

ՆԱԽԱՏԵՍՎՈՂ /ԿԱՄ ՀԱՄԱՐԺԵՔ/ ԼՈՒՍԱՏՈՒԻ
ՏԵԽՆԻԿԱԿԱՆ ՊԱՐԱՄԵՏՐԵՐ

STRIT5418 LED Լուսատու Էլեկտրաայան 50W 4000K | Կոդ - 5418




Հզորությունը ` 50 Վտ
ճառագայթի անկյունը ` 120°
Լուսավոր. հոսքը ` 6000լմ
Գործածության ժամկետը ` 50000 ժամ
Ջերմադիմաց. -20° մինչև +50°C
Ra > 80
Հզորության գործակիցը > 0.9
Երաշխիքը 3 տարի
Սպասարկումը 2 տարի

ԾԱՆՈԹՈՒԹՅՈՒՆ


- 1. Կառուցապատման ժամանակ կարող է օգտագործվել վերոնշյալ պարամետրերին համարժեք պարամետրերով այլ լուսատու
- 2. Լուսատուի նվազագույն արդյունավետությունը պետք է լինի 125լմ/Վտ, պաշտպանվածության դասը IP65, լարման աշխատանքնային տիրույթը առնվազն 150-250վ
- 2. Առաջարկվող լուսատուն պետք է ունենա անհրաժեշտ հավաստագրեր (ENEC, TUV, EAC և այլն)

ՆԱԽԱԳԾԻ ՂԵԿ.			ՀՀ ԱՐԱՐԱՏԻ ՄԱՐԶԻ ԲՈՒՐԱՍՏԱՆ ՀԱՄԱՅՆՔԻ ՓՈՂՈՑՆԵՐԻ ԱՐՏԱՔԻՆ ԷԼԵԿՏՐԱԿԱՆ ԼՈՒՍԱԿՈՐՈՒԹՅԱՆ ՑԱՆՑԻ ԿԱՌՈՒՑՄԱՆ ԱՇԽԱՏԱՆՔՆԵՐ		
Տնօրեն	Գ. ԳՐԻԳՈՐՅԱՆ				
			ՊԱՏԿԻՐԱՏՈՒ ԲՈՒՐԱՍՏԱՆԻ ՀԱՄԱՅՆՔԱՊԵՏԱՐԱՆ	Փուլ	Թերթ
				Ա Ն	13
			ՆԱԽԱՏԵՍՎՈՂ /ԿԱՄ ՀԱՄԱՐԺԵՔ/ ԼՈՒՍԱՏՈՒԻ ՏԵԽՆԻԿԱԿԱՆ ՊԱՐԱՄԵՏՐԵՐ	ՍԵՐՏԻԿԱԿԱՆ ՊԱՐԱՄԵՏՐԵՐ	
				"ԷՏ ՋԻ ԹԻ ՓՈՏԻՔ"	


ԳՈՅ. ՈՒՆԵՑՈՂ ՀՈՍԱՆՔԻ ՀԵՆԱՍՅՈՒՆ N1

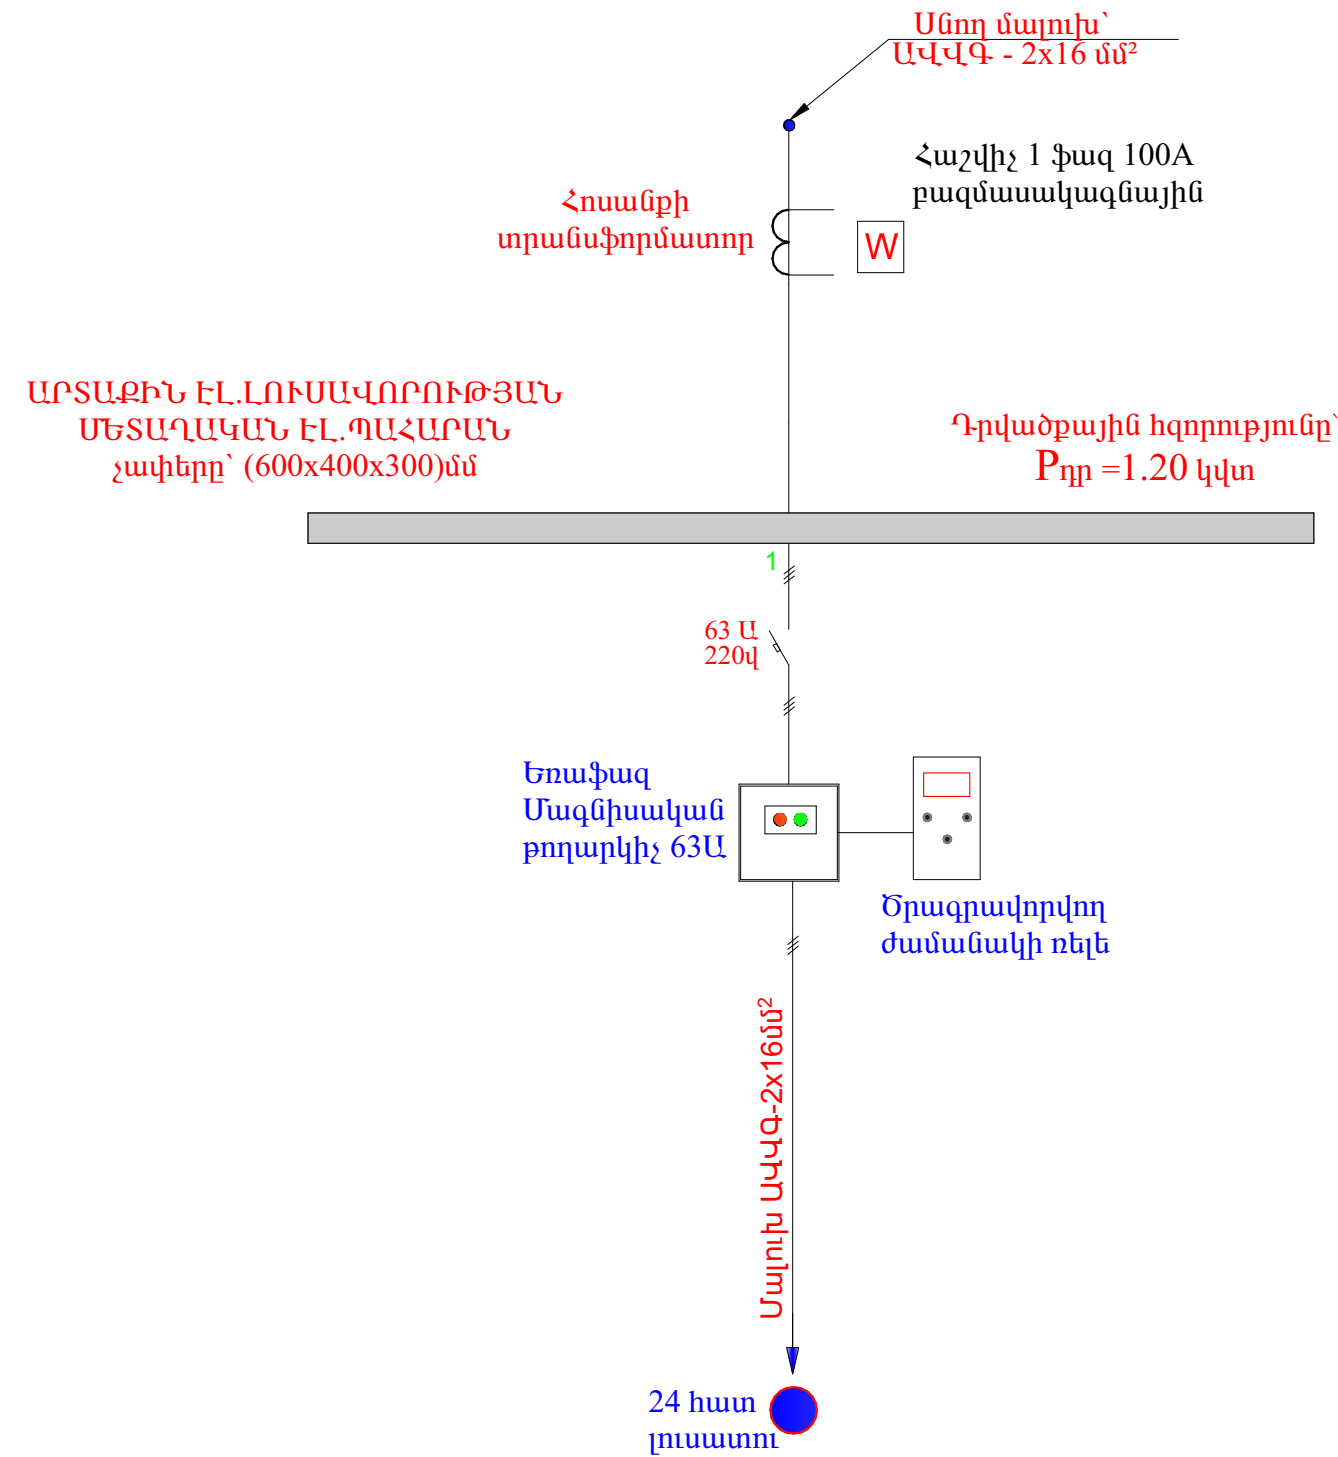

ԳՈՅ. ՈՒՆԵՑՈՂ ՀՈՍԱՆՔԻ ՀԵՆԱՍՅՈՒՆ N2

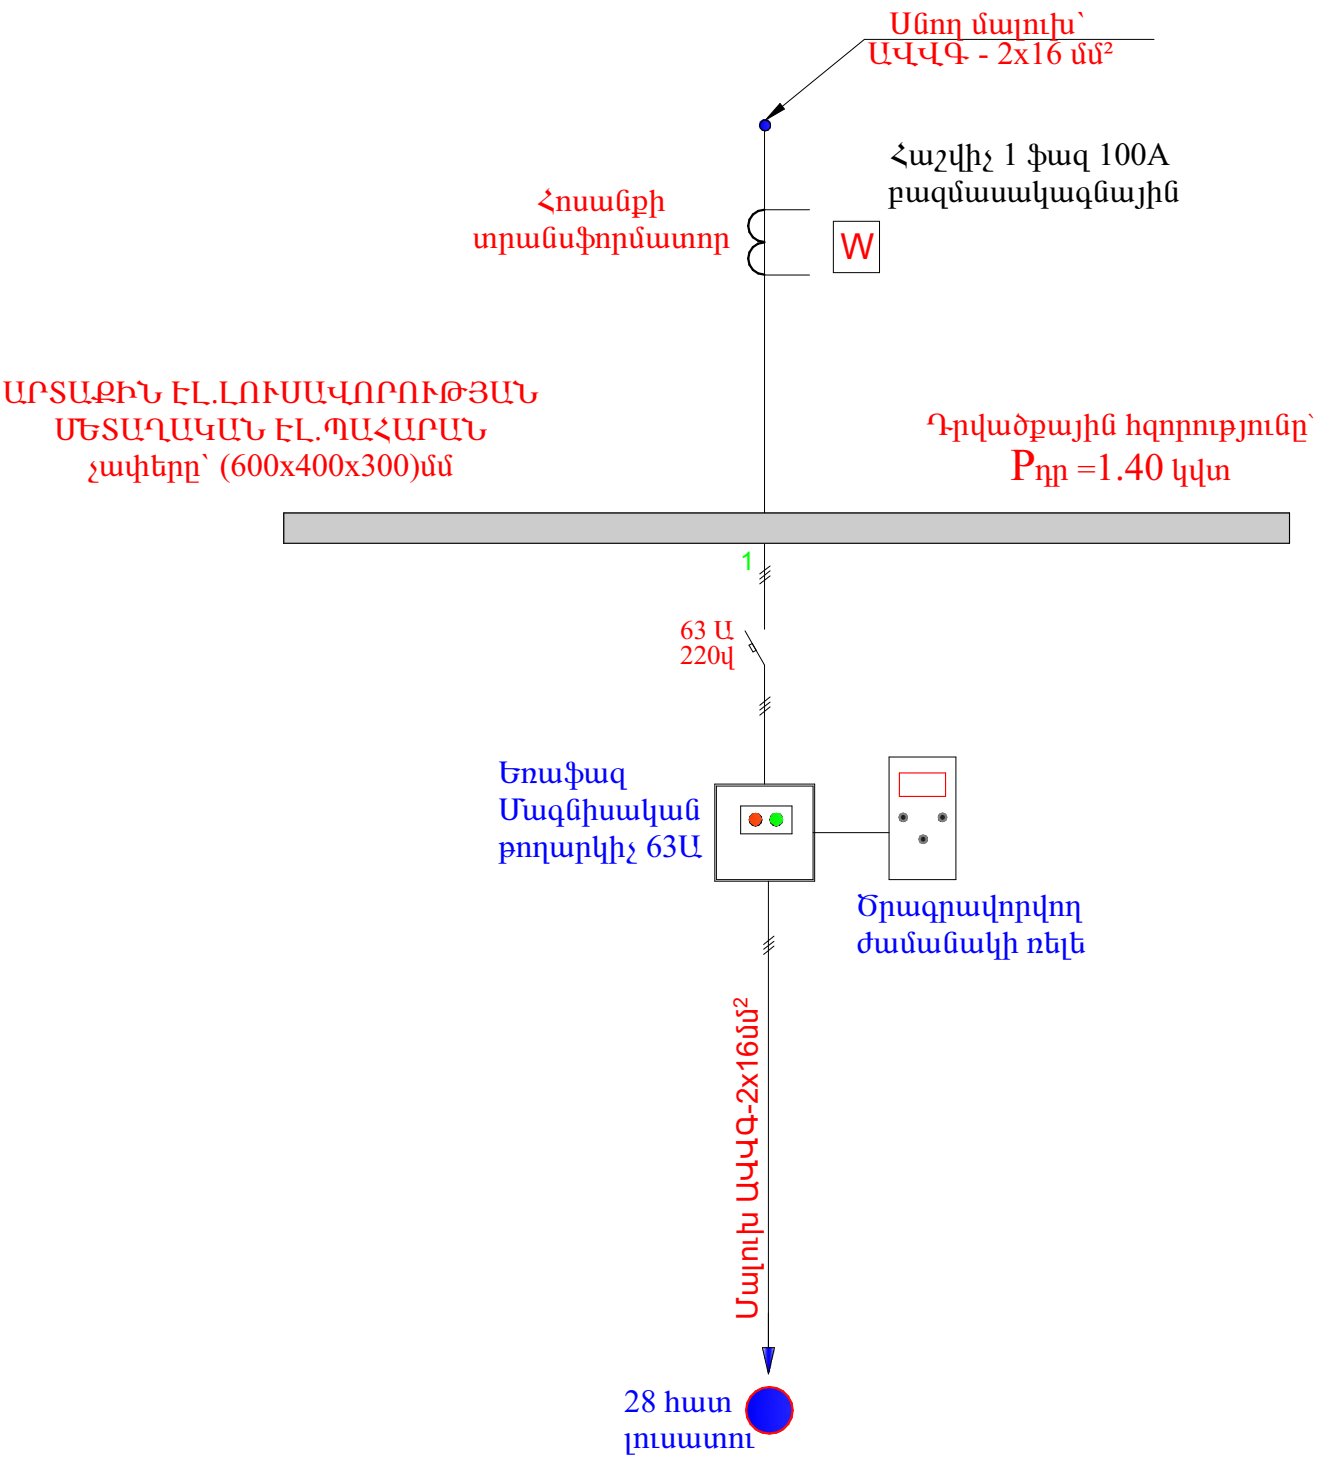

			ՀՀ ԱՐԱՐԱՏԻ ՄԱՐԶԻ ԲՈՒՐԱՍՏԱՆ ՀԱՄԱՅՆՔԻ ՓՈՂՈՑՆԵՐԻ ԱՐՏԱՔԻՆ ԷԼԵԿՏՐԱԿԱՆ ԼՈՒՍԱՎՈՐՈՒԹՅԱՆ ՑԱՆՑԻ ԿԱՌՈՒՑՄԱՆ ԱՇԽԱՏԱՆՔՆԵՐ		
ՆԱԽԱԳԾԻ ՂԵԿ.					
Տնօրեն	Գ. ԳՐԻԳՈՐՅԱՆ				
			ՊԱՏԿԻՐԱՏՈՒ՝	Փուլ	Թերթ
			ԲՈՒՐԱՍՏԱՆԻ ՀԱՄԱՅՆՔԱՊԵՏԱՐԱՆ	Ա Ն	14
			ՄԵՏԱՂԱԿԱՆ ՊԱՀԱՐԱՆԻ ՀԱՆԳՈՒՅՑՆԵՐ	ՍԵՐՏԱՎԵՐՈՒՄ ԴԱՏԱՎԵՐՈՒՄ ԵՄԵՐՈՒՄ	
				ՎԵՐԿՈՒՄ	
				"ԷՅ ՏԻ ԹԻ ՓՈՏԻԹ"	

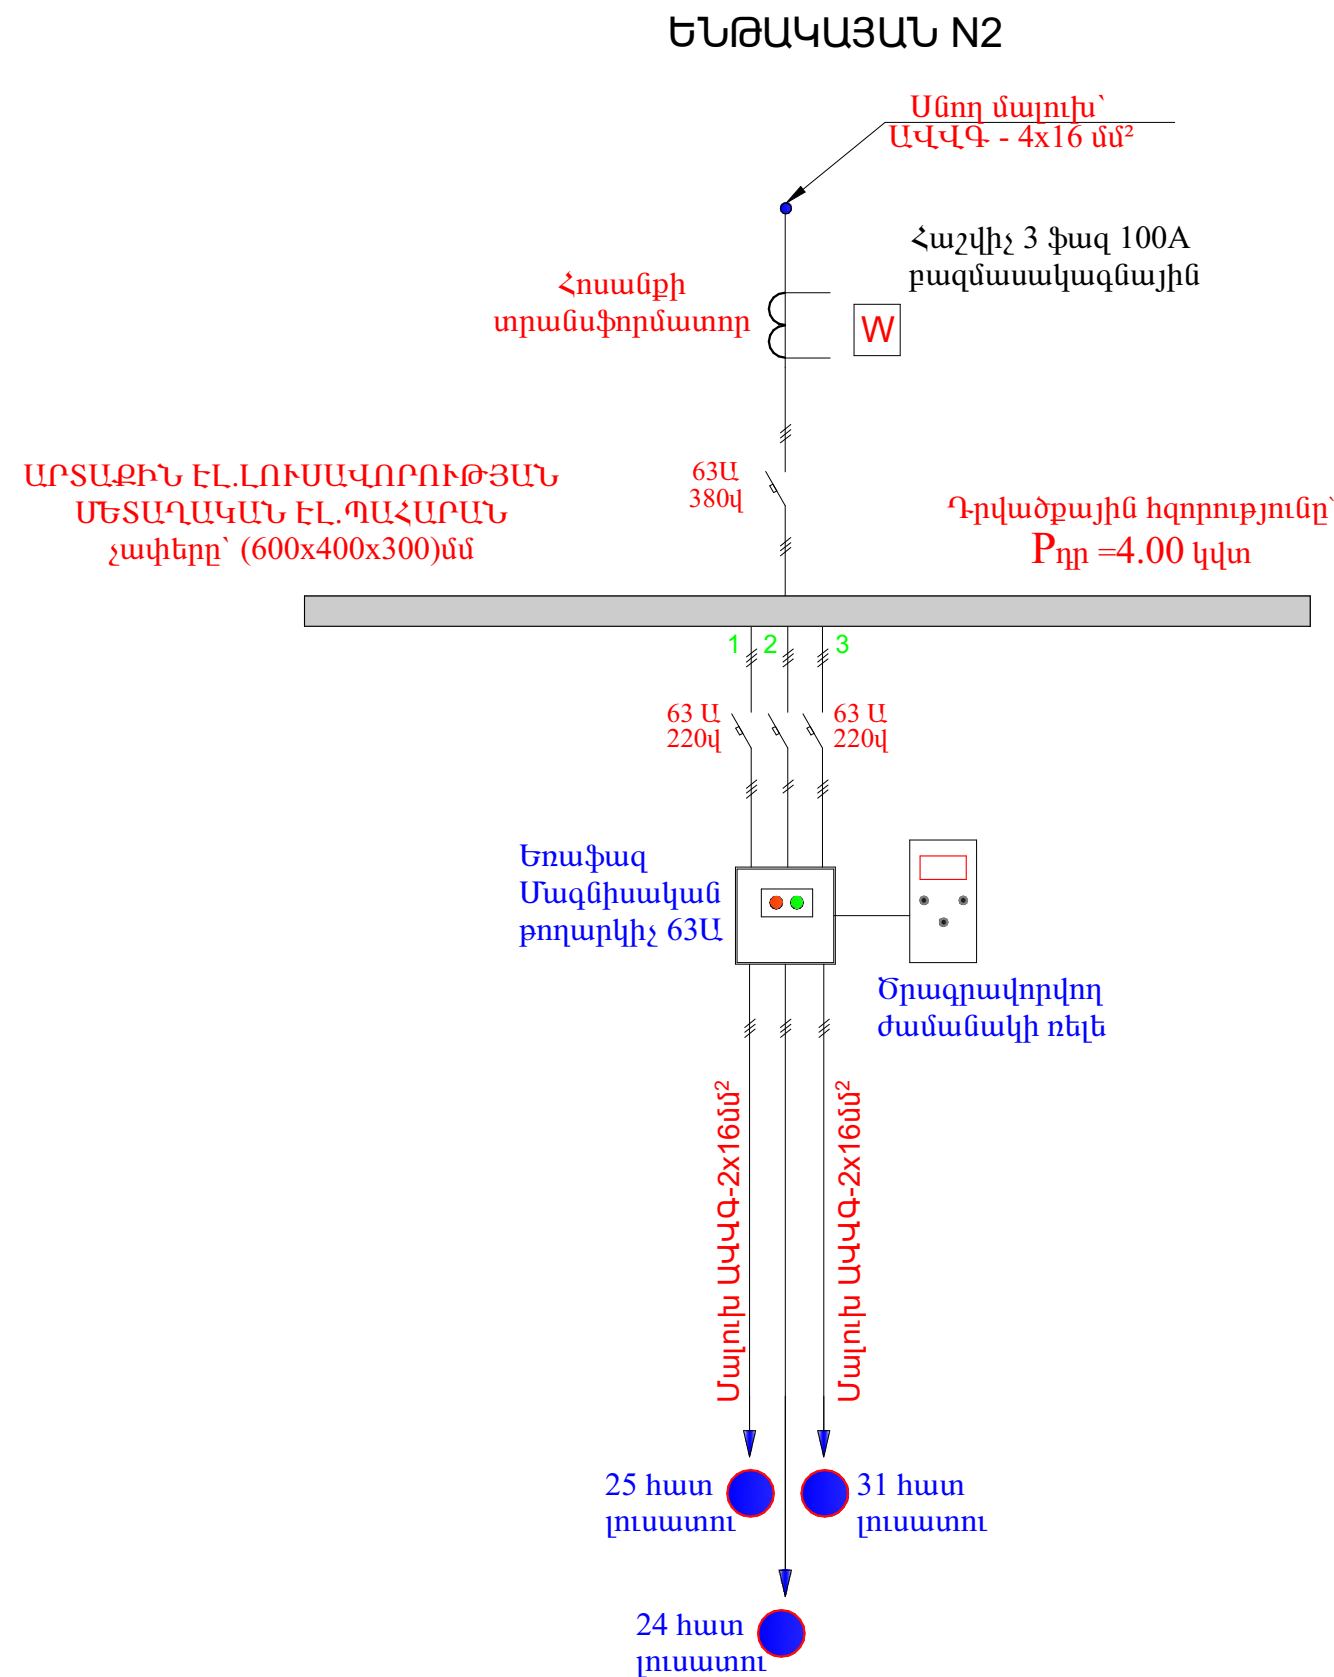

			ՀՀ ԱՐԱՐԱՏԻ ՄԱՐԶԻ ԲՈՒՐԱՏԱՆ ՀԱՄԱՅՆՔԻ ՓՈՂՈՑՆԵՐԻ ԱՐՏԱՔԻՆ ԷԼԵԿՏՐԱԿԱՆ ԼՈՒՍԱԿՈՐՈՒԹՅԱՆ ՑԱՆՑԻ ԿԱՌՈՒՑՄԱՆ ԱՇԽԱՏԱՆՔՆԵՐ		
ՆԱԽԱԳԾԻ ՂԵԿ.					
Տնօրեն	Գ. ԳՐԻԳՈՐՅԱՆ				
			ՊԱՏԿԻՐԱՏՈՒ ԲՈՒՐԱՏԱՆԻ ՀԱՄԱՅՆՔԱՊԵՏԱՐԱՆ	Փուլ	Թերթ
				Ա Ն	15
			ՄԵՏԱՂԱԿԱՆ ՊԱՀԱՐԱՆԻ ՀԱՆԳՈՒՅՑՆԵՐ	<div> <div>ՀԱՄԱՅՆՔԱՊԵՏԱՐԱՆԻ ՊԱՏԿԻՐԱՏՈՒ</div> <div>ԷԼԵԿՏՐԱԿԱՆ ԼՈՒՍԱԿՈՐՈՒԹՅԱՆ ՑԱՆՑԻ ԿԱՌՈՒՑՄԱՆ ԱՇԽԱՏԱՆՔՆԵՐ</div> <div>“ԷՑ ՑԻ ԲԻ ՓՈԼՔԻԲ”</div> </div>	

ԱՆՀԱՐԱՆՔԱՎԱԿ ՊԼԱՆԻՆԵՐԱՎԻԹՅԱՐԻ ԸՆԿԵՐՈՒԹՅՈՒՆ

“ԷՅ ՋԻ ԹԻ ՓՐՈԶԵԲ”

ՕԲՅԵԿՏ՝ ՀՀ ԱՐԱՐԱՏԻ ՄԱՐԶԻ ԲՈՒՐԱՍՏԱՆԻ ՀԱՄԱՅՆՔԻ ՓՈՂՈՑՆԵՐԻ ԱՐՏԱՔԻՆ ԷԼԵԿՏՐԱԿԱՆ ԼՈՒՍԱԿՈՐՈՒԹՅԱՆ ՑԱՆՑԻ ԿԱՌՈՒՑՄԱՆ ԱՇԽԱՏԱՆՔՆԵՐ

ՊԼԱՆԻՐՈՒՄ՝ ԲՈՒՐԱՍՏԱՆԻ ՀԱՄԱՅՆՔԱՊԵՏԱՐԱՆ
ՀԱՄԱՅՆՔԱՊԵՏ՝ Ա. ԹԱՐՎԵՐԴՅԱՆ

ԼԻՑ. ԲՊԼ 17368

ԱՐՏ. ՏԲԻ-Լ-0107

ԳԼԻ-Լ1-009

ՆԱԽԱՀԱՇԻՎ

ՄՊԸ-Ի ՏՆՕՒԵՆ

Ն. ՄԻՆՈՐՅԱՆ

Ք.ԵՖԵՎԱՆ 2020թ

ԲԱՑԱՏՐԱԳԻՐ

ՀՀ ԱՐԱՐԱՏԻ ՄԱՐԶԻ ԲՈՒՐԱՍՏԱՆ ՀԱՄԱՅՆՔԻ ՓՈՂՈՑՆԵՐԻ ԱՐՏԱՔԻՆ ԷԼԵԿՏՐԱԿԱՆ ԼՈՒՍԱԿՈՐՈՒԹՅԱՆ ՑԱՆՑԻ ԿԱՌՈՒՑՄԱՆ ԱՇԽԱՏԱՆՔՆԵՐ

Նախահաշիվը կազմված է հիմք ունենալով

ԲՈՒՐԱՍՏԱՆԻ ՀԱՄԱՅՆՔԱՊԵՏԱՐԱՆ

կողմից տրված նախագծային առաջադրանքը: Նախահաշվային փաստաթղթերը կազմված են օրենսդրությամբ սահմանված կարգի համապատասխան: Նյութերի արժեքները ընդունված են համաձայն շուկայական գների և 2020թ. N02 ինֆորմացիոն տեղեկագրի, հրատարակված ՀՀ ֆինանսների նախարարության գնագոյացման ինֆորմացիոն կենտրոնի կողմից:

Միջին աշխատավարձի չափը 205 880 դրամ:

Համաձայն վերը նշված դրույթի նախահաշվային արժեքները որոշելիս ընդհանուր գների հիման վրա հաշվի են առնված հետևյալ գործակիցները.

1. Շինարարական նյութերի արժեքին տրված է՝

.-տրանսպորտային ծախսերը հաշվի առնող գործակից ----- 1,07

.- այլ նյութերի չափը հաշվի առնող գործակից ----- 1,05

.- պահեստային, փաթեթավորման ծախսերի գործակից ----- 1,02

2. Աշխատավարձի գործակից՝ ----- 1901,89

3. Մեքենաների շահագործման գործակից՝ ----- 2593,21

4. Վերադիր ծախսեր ----- 13,30%

5. Շահույթ ----- 11%

6. Չնախատեսված աշխատանքների արժեքը ----- 3%

Նյութերի ծախսերը որոշված են ըստ ՇՆ և Կ-ի համապատասխան:

Ավելացված արժեքի հարկը հաշվի է առնված 20%:

ԿԱԶՄԵՑ՝ _____ Գ. Գրիգորյան

ՀՀ ԱՐԱՐԱՏԻ ՄԱՐԶԻ ԲՈՒՐԱՍԱՆ ՀԱՄԱՅՆՔԻ ՓՈՂՈՑՆԵՐԻ ԱՐՏԱՔԻՆ ԷԼԵԿՏՐԱԿԱՆ ԼՈՒՍԱՎՈՐՈՒԹՅԱՆ ՑԱՆՑԻ
ԿԱՌՈՒՑՄԱՆ ԱՇԽԱՏԱՆՔՆԵՐ

ԱՄՓՈՓ ՆԱԽԱՀԱՇՎԱՐԿ

2020թ. N02 Տեղեկագիր

Նախահաշվային արժեքը

25254,47

հազ. դրամ

N	Նախահաշվների և հաշվարկների համարները	Գլուխների, օբյեկտների, աշխատանքների և ծախսերի անվանումը	Նախահաշվային արժեքը, հազ. դրամ				Ընդհանուր նախահաշվային արժեքը, հազ. դրամ
			շինարարական աշխատանքներ	մոնտաժային աշխատանքներ	սարքավորումներ, կահույք և գույք	այլ ծախսեր	
1	2	3	4	5	6	7	8
		Գլուխ 2 Շինարարական հիմնական աշխատանքներ					
1	Տեղային նախահաշիվ	ՀՀ ԱՐԱՐԱՏԻ ՄԱՐԶԻ ԲՈՒՐԱՍԱՆ ՀԱՄԱՅՆՔԻ ՓՈՂՈՑՆԵՐԻ ԱՐՏԱՔԻՆ ԷԼԵԿՏՐԱԿԱՆ ԼՈՒՍԱՎՈՐՈՒԹՅԱՆ ՑԱՆՑԻ ԿԱՌՈՒՑՄԱՆ ԱՇԽԱՏԱՆՔՆԵՐ	19736,62	0,00	0,00	0,00	19736,62
		Ընդամենը ըստ 2 գլխի	19736,62	0,00	0,00	0,00	19736,62
		Գլուխ 8. Ժամանակավոր կառույցներ					
2	0,50%	Ժամանակավոր շենքեր և կառույցներ /1-Կ-0.5/	98,68	0,00	0,00	0,00	98,68
		Ընդամենը ըստ 8 գլխի	98,68	0,00	0,00	0,00	98,68
		Ընդամենը ըստ 2-8 գլխի	19835,30	0,00	0,00	0,00	19835,30
		Գլուխ 9. Այլ աշխատանքներ և ծախսեր					
3	0,40%	Շինարարության ձմեռային ծախսեր /0.8-Կ-0.5/	79,34	0,00	0,00	0,00	79,34
		Ընդամենը ըստ 9 գլխի	79,34	0,00	0,00	0,00	79,34
		Ընդամենը ըստ 2-9 գլխի	19914,64	0,00	0,00	0,00	19914,64
		Գլուխ 10. Տեխնիկական և հեղինակային հսկողություն					
4	0,60%	Հեղինակային հսկողություն	0,00	0,00	0,00	119,49	119,49
5	2,00%	Տեխ. հսկողություն	0,00	0,00	0,00	398,29	398,29
		Ընդամենը ըստ 10 գլխի	0,00	0,00	0,00	517,78	517,78
		Ընդամենը ըստ 2-10 գլխի	19914,64	0,00	0,00	517,78	20432,42
		Գլուխ 11 Չնախատեսված աշխատանքներ					
6	3,00%	Չնախատեսված աշխատանքներ	597,44	0,00	0,00	15,53	612,97
		Ընդամենը ըստ 11 գլխի	597,44	0,00	0,00	15,53	612,97
		Ընդամենը ըստ 2-11 գլխի	20512,08	0,00	0,00	533,31	21045,39
7	20%	ԱԱՀ	4102,42	0,00	0,00	106,66	4209,08
		Ընդամենը ըստ ամփոփ նախահաշվի	24614,49	0,00	0,00	639,98	25254,47
		Այդ թվում հետադարձ գումար					14,80

Կազմեց՝ Գ. ԳՐԻԳՈՐՅԱՆ

ՏԵՂԱՅԻՆ ՆԱԽԱՀԱՇԻԿ

ՀՀ ԱՐԱՐԱՏԻ ՄԱՐԶԻ ԲՈՒՐԱՏՄԱՆ ՀԱՄԱՅՆՔԻ ՓՈՂՈՑՆԵՐԻ ԱՐՏԱՔԻՆ ԷԼԵԿՏՐԱԿԱՆ ԼՈՒՍԱԿՈՐՈՒԹՅԱՆ ՑԱՆՑԻ ԿԱՌՈՒՑՄԱՆ ԱՇԽԱՏԱՆՔՆԵՐ

Աշխատավարձ 1,90189
Ա/Մ շահագործում 2,59321

2020թ. N02 Տեղեկագիր

Հ/Հ	ԳՆԻ ՀԻՄՔԸ	ԱՇԽԱՏԱՆՔԻ ՆԿԱՐԱԳԻՐԸ	ԶԱՓ. ՄԻԱԿՈՐ	ԻՄԱՆ	Հ. Աշխատավարձ		Մ/ Աշխատավարձ		ՆՅՈՒԹԵՐ	Զ/Մ	ՆՅՈՒԹԻ ԾԱՆՍ		ԱՐԺԵՔԸ ԽԱՂ. ԴՐԱՄ		
					ՈՌԲԻՒ	ՀԱԶ. ԴՐԱՄ	ՈՌԲԻՒ	ՀԱԶ. ԴՐԱՄ			ՄԻԱԿՈՐԻ	ԸՆԴԱՄԵՆԸ	ԳԻՆԸ	ՄԻԱԿՈՐԻ	ԸՆԴԱՄԵՆԸ
1	2	3	4	5	6	7	8	9	10	11	12	13	14	15	16
		Ա. ԻՍԱՀԱԿՅԱՆ ՓՈՂՈՑ		20	549,2	131,7									
1	1-965	Փոստրակի փողոցում ձեռքով III կարգի գրունտներում	մ ³	3,20	2,05	3,90	0,00	0,00						3,90	12,48
2	6--2	Բետոնե հիմք կանգնակների տակ B 7.5դասի բետոնից	մ3	3,20	2,45	4,66	0,37	0,96	B 7.5 դասի բետոն	մ3	1,02	3,26	22,417	31,82	101,83
3	21-66	Մետաղական հենասյուների մոնտաժում Φ108*3,5մմ, L=7,50մ	հատ	20,00	1,65	3,14	0,300	0,78	Մետաղական խողովակ Φ108*3,5մմ, L=7,50մ	մ	7,50	150,00	3,339	32,61	652,28
4	22-64	Φ32*2.5մմ L=1,70մ մետաղական պահունակների տեղադրում հենասյուների վրա	հատ	20,00	0,32	0,61	0,03	0,09	խողովակ Φ32*2.5մմ L=1,70մ	մ	1,70	34,00	0,663	2,42	48,33
									Գլոցվածք A-I, 12 մմ	մ	0,20	0,07	0,280		
									Անկյունակ 45x45x4մմ	մ	0,30	6,00	1,042		
5	21-225	Արտաքին փողոցային լուսավորության լուսատու LED 50Վտ, Լուս. հոսքը՝ 6000լմ, Գործ. ժամկետը՝ 50000 ժամ, Ջերմադիմաց. -20 մինչև +50 C, ճառագայթային անկյունը 120, Ra>80, 4000K, IP65, հզորութ. min125լմ/վտ երաշխիքը 3 տարի (կամ համարժեք պարամետրերով)	կ-տ	20,00	0,59	1,12	0,49	1,28	LED /50 Վտ, Լուս. հոսքը՝ 6000լմ	հատ	1,00	20,00	14,75	19,30	386,01
6	շուկա	Ցածրավոլտ մեկուսիչ ՏՖ-12	հատ	20,00	0,00	0,00	0,00	0,00	Ցածրավոլտ մեկուսիչ ՏՖ-12	հատ	1,00	20,00	0,45	0,52	10,31
7	21-53	Այլումինե, АВВГ 2x16մմ2 կտրվածքով մալուխի մոնտաժում մետաղաճոպանով Φ3մմ	մ	549,2	0,017	0,03	0,00	0,00	Մալուխ АВВГ, 2x16մմ2	մ	1,03	565,68	0,293	0,51	280,95
									Մետաղաճոպան	մ	1,03	0,00	0,113		
8	21-53	Այլումինե, АВВГ 2x10մմ2 կտրվածքով մալուխի մոնտաժում մետաղաճոպանով Φ3մմ	մ	131,7	0,017	0,03	0,00	0,00	Մալուխ АВВГ, 2x10մմ2	մ	1,03	135,65	0,217	0,42	55,56
									Մետաղաճոպան	մ	1,03	0,00	0,113		
9	21-168	АПНВ -2 *2.5մմ2 կտրվածքով լար լուսատուների լիցքավորման համար	մ	50,00	0,078	0,15	0,00	0,00	հաղորդալար АПНВ -2 * 2.5 մմ2	մ	1,03	51,50	0,043	0,20	9,90
10	14-275	Մետաղական հենասյուների յուղաներկում 2 անգամ սուրփկով	100 մ ²	0,44	8,30	15,79	0,01	0,03	Ներկ Սուրփկ	կգ	19,30	8,51	1,208	48,38	21,33
									Օլիֆ	կգ	6,40	2,82	0,797		
11	14-275	Մետաղական պահունակների յուղաներկում 2 անգամ	100 մ ²	0,034	8,30	15,79	0,01	0,03	Ներկ Սուրփկ	կգ	19,30	0,66	1,208	48,38	1,65
									Օլիֆ	կգ	6,40	0,22	0,797		
		ԸՆԴԱՄԵՆԸ													1580,62
		ԱՆԱՆՈՒՆ ՓՈՂՈՑ		15	266,7										
1	8-573-6	Մետաղական պահարանի տեղադրում	հատ	1,00	0,66	1,26	0,16	0,41	Մետաղական պահարան	հատ	1,00	1,00	10,00	13,13	13,13
2	8-525-1	Մոտքային եռաֆազ ավտոմատ 63Ա /պահարանի մեջ/	հատ	1,00	0,90	1,71	0,05	0,13	Եռաֆազ ավտոմատ 63Ա	հատ	1,00	1,00	2,694	4,93	4,93
3	8-525-1	Ելքային միաֆազ ավտոմատ 63Ա /պահարանի մեջ/	հատ	3,00	0,90	1,71	0,05	0,13	Միաֆազ ավտոմատ 63Ա	հատ	1,00	3,00	0,917	2,89	8,68
4	8-531-4	Մագնիսական թողարկիչ կԾԺ-122 պահարանի մեջ 63Ա	հատ	1,00	1,49	2,83	0,06	0,16	Մագնիսական թողարկիչ 63Ա	հատ	1,00	1,00	11,00	15,60	15,60
5	շուկա	Ժամային ռելեի տեղադրում /երաշխիքով/	հատ	1,00	0,00	0,00	0,00	0,00	Ժամային ռելե	հատ	1,0	1,0	18,00	20,63	20,63
6	8-613-2	Հաշվիչի տեղադրում 3 ֆազ 100А բազմասակագնային	հատ	1,00	0,49	0,93	0,01	0,03	Հաշվիչ 100А բազմասակագնային	հատ	1,00	1,00	45,00	52,53	52,53
7	1-965	Փոստրակի փողոցում ձեռքով III կարգի գրունտներում	մ ³	2,40	2,05	3,90	0,00	0,00						3,90	9,36
8	6--2	Բետոնե հիմք կանգնակների տակ B 7.5դասի բետոնից	մ3	2,40	2,45	4,66	0,37	0,96	B 7.5 դասի բետոն	մ3	1,02	2,45	22,417	31,82	76,37
9	21-66	Մետաղական հենասյուների մոնտաժում Φ108*3,5մմ, L=7,50մ	հատ	15,00	1,65	3,14	0,300	0,78	Մետաղական խողովակ Φ108*3,5մմ, L=7,50մ	մ	7,50	112,50	3,339	32,61	489,21
10	22-64	Φ32*2.5մմ L=1,70մ մետաղական պահունակների տեղադրում հենասյուների վրա	հատ	15,00	0,32	0,61	0,03	0,09	խողովակ Φ32*2.5մմ L=1,70մ	մ	1,70	25,50	0,663	2,42	36,25
									Գլոցվածք A-I, 12 մմ	մ	0,20	0,07	0,280		
									Անկյունակ 45x45x4մմ	մ	0,30	4,50	1,042		
11	21-225	Արտաքին փողոցային լուսավորության լուսատու LED 50Վտ, Լուս. հոսքը՝ 6000լմ, Գործ. ժամկետը՝ 50000 ժամ, Ջերմադիմաց. -20 մինչև +50 C, ճառագայթային անկյունը 120, Ra>80, 4000K, IP65, հզորութ. min125լմ/վտ երաշխիքը 3 տարի (կամ համարժեք պարամետրերով)	կ-տ	15,00	0,59	1,12	0,49	1,28	LED /50 Վտ, Լուս. հոսքը՝ 6000լմ	հատ	1,00	15,00	14,75	19,30	289,51
12	շուկա	Ցածրավոլտ մեկուսիչ ՏՖ-12	հատ	15,00	0,00	0,00	0,00	0,00	Ցածրավոլտ մեկուսիչ ՏՖ-12	հատ	1,00	15,00	0,45	0,52	7,74
13	21-53	Այլումինե, АВВГ 2x10մմ2 կտրվածքով մալուխի մոնտաժում մետաղաճոպանով Φ3մմ	մ	266,7	0,017	0,03	0,00	0,00	Մալուխ АВВГ, 2x10մմ2	մ	1,03	274,70	0,217	0,42	112,51
									Մետաղաճոպան	մ	1,03	0,00	0,113		
14	21-168	АПНВ -2 *2.5մմ2 կտրվածքով լար լուսատուների լիցքավորման համար	մ	37,50	0,078	0,15	0,00	0,00	հաղորդալար АПНВ -2 * 2.5 մմ2	մ	1,03	38,63	0,043	0,20	7,42
15	14-275	Մետաղական հենասյուների յուղաներկում 2 անգամ սուրփկով	100 մ ²	0,33	8,30	15,79	0,01	0,03	Ներկ Սուրփկ	կգ	19,30	6,38	1,208	48,38	16,00
									Օլիֆ	կգ	6,40	2,12	0,797		

Կազմեց՝ Գ. ԳՐԻԳՈՐՅԱՆ

16	14-275	Մետաղական պահուցանակների յուղաներկում 2 անգամ	100 մ ²	0,026	8,30	15,79	0,01	0,03	Ներկ Սուրբիկ Օլիֆ	կգ կգ	19,30 6,40	0,49 0,16	1,208 0,797	48,38	1,24
		ԸՆԴԱՄԵՆԸ													1161,08
		ԱՆՆԱՌՈՒՆ 2 ՓՈՂՈՑ		9	172,6	219,1	76,7								
1	1-965	Փոստրակի փորում ձեռքով III կարգի գրունտներում	մ ³	1,44	2,05	3,90	0,00	0,00						3,90	5,61
2	6-2	Բետոնե հիմք կանգնակների տակ B 7.5դասի բետոնից	մ3	1,44	2,45	4,66	0,37	0,96	B 7.5 դասի բետոն	մ3	1,02	1,47	22,417	31,82	45,82
3	21-66	Մետաղական հենասյուների մոնտաժում Φ108*3,5մմ, L=7,50մ	հատ	9,00	1,65	3,14	0,300	0,78	Մետաղական խողովակ Φ108*3,5մմ, L=7,50մ	մ	7,50	67,50	3,339	32,61	293,53
4	22-64	Φ32*2.5մմ L=1,70մ մետաղական պահուցանակների տեղադրում հենասյուների վրա	հատ	9,00	0,32	0,61	0,03	0,09	խողովակ Φ32*2.5մմ L=1,70մ	մ	1,70	15,30	0,663	2,42	21,75
									Գրցվածք A-I, 12 մմ	մ	0,20	0,07	0,280		
									Անկյունակ 45x45x4մմ	մ	0,30	2,70	1,042		
5	21-225	Արտաքին փողոցային լուսավորության լուսատու LED 50Վտ, Լուս. հոսքը՝ 6000լմ, Գործ. ժամկետը՝ 50000 ժամ, Ջերմադիմաց. -20՝ մինչև +50 C, ճառագայթային անկյունը 120, Ra>80, 4000K, IP65, հզորութ. min125լմ/վտ երաշխիքը 3 տարի (կամ համարժեք պարամետրերով)	կ-տ	9,00	0,59	1,12	0,49	1,28	LED /50 Վտ, Լուս. հոսքը՝ 6000լմ	հատ	1,00	9,00	14,75	19,30	173,70
6	շուկա	Ցածրավոլտ մեկուսիչ ՏՖ-12	հատ	9,00	0,00	0,00	0,00	0,00	Ցածրավոլտ մեկուսիչ ՏՖ-12	հատ	1,00	9,00	0,45	0,52	4,64
7	21-53	Այլուփինե, ABBF 2x10մմ2 կտրվածքով մալուխի մոնտաժում մետաղաճոպանով Φ3մմ	մ	172,6	0,017	0,03	0,00	0,00	Մալուխ ABBF, 2x10մմ2	մ	1,03	177,78	0,217	0,42	72,81
									Մետաղաճոպան	մ	1,03	0,00	0,113		
8	21-53	Այլուփինե, ABBF 2x16մմ2 կտրվածքով մալուխի մոնտաժում մետաղաճոպանով Φ3մմ	մ	219,1	0,017	0,03	0,00	0,00	Մալուխ ABBF, 2x16մմ2	մ	1,03	225,67	0,293	0,51	112,08
									Մետաղաճոպան	մ	1,03	0,00	0,113		
9	21-53	Այլուփինե, ABBF 4x16մմ2 կտրվածքով մալուխի մոնտաժում մետաղաճոպանով Φ3մմ	մ	76,7	0,017	0,03	0,00	0,00	Մալուխ ABBF, 4x16մմ2	մ	1,03	79,00	0,580	0,85	65,22
									Մետաղաճոպան	մ	1,03	0,00	0,113		
10	21-168	ԱՈՈԲ -2 *2.5մմ2 կտրվածքով լար լուսատուների լիցքավորման համար	մ	22,50	0,078	0,15	0,00	0,00	հաղորդալար ԱՈՈԲ -2 * 2.5 մմ2	մ	1,03	23,18	0,043	0,20	4,45
11	14-275	Մետաղական հենասյուների յուղաներկում 2 անգամ սուրբիկով	100 մ ²	0,20	8,30	15,79	0,01	0,03	Ներկ Սուրբիկ Օլիֆ	կգ կգ	19,30 6,40	3,83 1,27	1,208 0,797	48,38	9,60
12	14-275	Մետաղական պահուցանակների յուղաներկում 2 անգամ	100 մ ²	0,015	8,30	15,79	0,01	0,03	Ներկ Սուրբիկ Օլիֆ	կգ կգ	19,30 6,40	0,30 0,10	1,208 0,797	48,38	0,74
		ԸՆԴԱՄԵՆԸ													809,97
		ԱՐՏԱՇԱՏՅԱՆ ԽՃՈՒՐԻ		5	168,0										
1	1-965	Փոստրակի փորում ձեռքով III կարգի գրունտներում	մ ³	0,80	2,05	3,90	0,00	0,00						3,90	3,12
2	6-2	Բետոնե հիմք կանգնակների տակ B 7.5դասի բետոնից	մ3	0,80	2,45	4,66	0,37	0,96	B 7.5 դասի բետոն	մ3	1,02	0,82	22,417	31,82	25,46
3	21-66	Մետաղական հենասյուների մոնտաժում Φ108*3,5մմ, L=7,50մ	հատ	5,00	1,65	3,14	0,300	0,78	Մետաղական խողովակ Φ108*3,5մմ, L=7,50մ	մ	7,50	37,50	3,339	32,61	163,07
4	22-64	Φ32*2.5մմ L=1,70մ մետաղական պահուցանակների տեղադրում հենասյուների վրա	հատ	5,00	0,32	0,61	0,03	0,09	խողովակ Φ32*2.5մմ L=1,70մ	մ	1,70	8,50	0,663	2,42	12,08
									Գրցվածք A-I, 12 մմ	մ	0,20	0,07	0,280		
									Անկյունակ 45x45x4մմ	մ	0,30	1,50	1,042		
5	21-225	Արտաքին փողոցային լուսավորության լուսատու LED 50Վտ, Լուս. հոսքը՝ 6000լմ, Գործ. ժամկետը՝ 50000 ժամ, Ջերմադիմաց. -20՝ մինչև +50 C, ճառագայթային անկյունը 120, Ra>80, 4000K, IP65, հզորութ. min125լմ/վտ երաշխիքը 3 տարի (կամ համարժեք պարամետրերով)	կ-տ	5,00	0,59	1,12	0,49	1,28	LED /50 Վտ, Լուս. հոսքը՝ 6000լմ	հատ	1,00	5,00	14,75	19,30	96,50
6	շուկա	Ցածրավոլտ մեկուսիչ ՏՖ-12	հատ	5,00	0,00	0,00	0,00	0,00	Ցածրավոլտ մեկուսիչ ՏՖ-12	հատ	1,00	5,00	0,45	0,52	2,58
7	21-53	Այլուփինե, ABBF 2x10մմ2 կտրվածքով մալուխի մոնտաժում մետաղաճոպանով Φ3մմ	մ	168,0	0,017	0,03	0,00	0,00	Մալուխ ABBF, 2x10մմ2	մ	1,03	173,04	0,217	0,42	70,87
									Մետաղաճոպան	մ	1,03	0,00	0,113		
8	21-168	ԱՈՈԲ -2 *2.5մմ2 կտրվածքով լար լուսատուների լիցքավորման համար	մ	12,50	0,078	0,15	0,00	0,00	հաղորդալար ԱՈՈԲ -2 * 2.5 մմ2	մ	1,03	12,88	0,043	0,20	2,47
9	14-275	Մետաղական հենասյուների յուղաներկում 2 անգամ սուրբիկով	100 մ ²	0,11	8,30	15,79	0,01	0,03	Ներկ Սուրբիկ Օլիֆ	կգ կգ	19,30 6,40	2,13 0,71	1,208 0,797	48,38	5,33
10	14-275	Մետաղական պահուցանակների յուղաներկում 2 անգամ	100 մ ²	0,009	8,30	15,79	0,01	0,03	Ներկ Սուրբիկ Օլիֆ	կգ կգ	19,30 6,40	0,16 0,05	1,208 0,797	48,38	0,41
		ԸՆԴԱՄԵՆԸ													381,90
		Գ. ՆԺՐԵՎ ՓՈՂՈՑ		28	428,9	416,0									
1	8-573-6	Մետաղական պահարանի տեղադրում	հատ	1,00	0,66	1,26	0,16	0,41	Մետաղական պահարան	հատ	1,00	1,00	10,00	13,13	13,13
2	8-525-1	Ելքային միաֆազ ավտոմատ 63Ա /պահարանի մեջ/	հատ	1,00	0,90	1,71	0,05	0,13	Միաֆազ ավտոմատ 63Ա	հատ	1,00	1,00	0,917	2,89	2,89
3	8-531-4	Մագնիսական թողարկիչ կԾԺ-122 պահարանի մեջ 63Ա	հատ	1,00	1,49	2,83	0,06	0,16	Մագնիսական թողարկիչ 63Ա	հատ	1,00	1,00	11,00	15,60	15,60
4	շուկա	Ժամային ռելեի տեղադրում /երաշխիքով/	հատ	1,00	0,00	0,00	0,00	0,00	Ժամային ռելե	հատ	1,0	1,0	18,00	20,63	20,63
5	8-613-2	Հաշվիչի տեղադրում 1 ֆազ 100A բազմաասակագնային	հատ	1,00	0,49	0,93	0,01	0,03	Հաշվիչ 100A բազմաասակագնային	հատ	1,00	1,00	15,00	18,15	18,15
6	1-965	Փոստրակի փորում ձեռքով III կարգի գրունտներում	մ ³	4,48	2,05	3,90	0,00	0,00						3,90	17,47
7	6-2	Բետոնե հիմք կանգնակների տակ B 7.5դասի բետոնից	մ3	4,48	2,45	4,66	0,37	0,96	B 7.5 դասի բետոն	մ3	1,02	4,57	22,417	31,82	142,56

Կազմեց՝ Գ. ԳՐԻԳՈՐՅԱՆ

8	21-66	Մետաղական հենասյուների մոնտաժում $\Phi 108^*3,5$ մմ, L=7,50մ	հատ	28,00	1,65	3,14	0,300	0,78	Մետաղական խողովակ $\Phi 108^*3,5$ մմ, L=7,50մ	մ	7,50	210,00	3,339	32,61	913,19
9	22-64	$\Phi 32^*2,5$ մմ L=1,70մ մետաղական պահունակների տեղադրում հենասյուների վրա	հատ	28,00	0,32	0,61	0,03	0,09	խողովակ $\Phi 32^*2,5$ մմ L=1,70մ	մ	1,70	47,60	0,663	2,42	67,66
									Գլոցվածք A-I, 12 մմ	մ	0,20	0,07	0,280		
									Անկյունակ 45x45x4մմ	մ	0,30	8,40	1,042		
10	21-225	Արտաքին փողոցային լուսավորության լուսատու LED 50Վտ, Լուս. հոսքը՝ 6000լմ, Գործ. ժամկետը՝ 50000 ժամ, Ջերմադիմաց. -20 մինչև +50 C, ճառագայթային անկյունը 120, Ra>80, 4000K, IP65, հզորութ. min125լմ/վտ երաշխիքը 3 տարի (կամ համարժեք պարամետրերով)	կ-տ	28,00	0,59	1,12	0,49	1,28	LED /50 Վտ, Լուս. հոսքը՝ 6000լմ	հատ	1,00	28,00	14,75	19,30	540,41
11	շուկա	Ցածրավոլտ մեկուսիչ ՏՖ-12	հատ	28,00	0,00	0,00	0,00	0,00	Ցածրավոլտ մեկուսիչ ՏՖ-12	հատ	1,00	28,00	0,45	0,52	14,44
12	21-53	Այլումինե, ABBF 2x10մմ2 կտրվածքով մալուխի մոնտաժում մետաղաճոպանով $\Phi 3$ մմ	մ	428,9	0,017	0,03	0,00	0,00	Մալուխ ABBF, 2x10մմ2	մ	1,03	441,77	0,217	0,42	180,93
									Մետաղաճոպան	մ	1,03	0,00	0,113		
13	21-53	Այլումինե, ABBF 2x16մմ2 կտրվածքով մալուխի մոնտաժում մետաղաճոպանով $\Phi 3$ մմ	մ	416,0	0,017	0,03	0,00	0,00	Մալուխ ABBF, 2x16մմ2	մ	1,03	428,48	0,293	0,51	212,81
									Մետաղաճոպան	մ	1,03	0,00	0,113		
14	21-168	ԱՈՈԲ -2 *2,5մմ2 կտրվածքով լար լուսատուների լիցքավորման համար	մ	70,00	0,078	0,15	0,00	0,00	հաղորդալար ԱՈՈԲ -2 * 2.5 մմ2	մ	1,03	72,10	0,043	0,20	13,86
15	14-275	Մետաղական հենասյուների յուղաներկում 2 անգամ սուրփելով	100 մ ²	0,62	8,30	15,79	0,01	0,03	Ներկ Սուրփել	կգ	19,30	11,91	1,208	48,38	29,86
									Օլիֆ	կգ	6,40	3,95	0,797		
16	14-275	Մետաղական պահունակների յուղաներկում 2 անգամ	100 մ ²	0,048	8,30	15,79	0,01	0,03	Ներկ Սուրփել	կգ	19,30	0,92	1,208	48,38	2,31
									Օլիֆ	կգ	6,40	0,31	0,797		
		ԸՆԴԱՄԵՆԸ													2205,90
		Ե. ՉԱՐԵՆՑ ՓՈՂՈՑ		14	395,7										
1	1-965	Փոստրակի փորում ձեռքով III կարգի գրունտներում	մ ³	2,24	2,05	3,90	0,00	0,00						3,90	8,73
2	6-2	Բետոնե հիմք կանգնակների տակ B 7.5դասի բետոնից	մ3	2,24	2,45	4,66	0,37	0,96	B 7.5 դասի բետոն	մ3	1,02	2,28	22,417	31,82	71,28
3	21-66	Մետաղական հենասյուների մոնտաժում $\Phi 108^*3,5$ մմ, L=7,50մ	հատ	14,00	1,65	3,14	0,300	0,78	Մետաղական խողովակ $\Phi 108^*3,5$ մմ, L=7,50մ	մ	7,50	105,00	3,339	32,61	456,60
4	22-64	$\Phi 32^*2,5$ մմ L=1,70մ մետաղական պահունակների տեղադրում հենասյուների վրա	հատ	14,00	0,32	0,61	0,03	0,09	խողովակ $\Phi 32^*2,5$ մմ L=1,70մ	մ	1,70	23,80	0,663	2,42	33,83
									Գլոցվածք A-I, 12 մմ	մ	0,20	0,07	0,280		
									Անկյունակ 45x45x4մմ	մ	0,30	4,20	1,042		
5	21-225	Արտաքին փողոցային լուսավորության լուսատու LED 50Վտ, Լուս. հոսքը՝ 6000լմ, Գործ. ժամկետը՝ 50000 ժամ, Ջերմադիմաց. -20 մինչև +50 C, ճառագայթային անկյունը 120, Ra>80, 4000K, IP65, հզորութ. min125լմ/վտ երաշխիքը 3 տարի (կամ համարժեք պարամետրերով)	կ-տ	14,00	0,59	1,12	0,49	1,28	LED /50 Վտ, Լուս. հոսքը՝ 6000լմ	հատ	1,00	14,00	14,75	19,30	270,21
6	շուկա	Ցածրավոլտ մեկուսիչ ՏՖ-12	հատ	14,00	0,00	0,00	0,00	0,00	Ցածրավոլտ մեկուսիչ ՏՖ-12	հատ	1,00	14,00	0,45	0,52	7,22
7	21-53	Այլումինե, ABBF 2x10մմ2 կտրվածքով մալուխի մոնտաժում մետաղաճոպանով $\Phi 3$ մմ	մ	395,7	0,017	0,03	0,00	0,00	Մալուխ ABBF, 2x10մմ2	մ	1,03	407,57	0,217	0,42	166,92
									Մետաղաճոպան	մ	1,03	0,00	0,113		
8	21-168	ԱՈՈԲ -2 *2,5մմ2 կտրվածքով լար լուսատուների լիցքավորման համար	մ	35,00	0,078	0,15	0,00	0,00	հաղորդալար ԱՈՈԲ -2 * 2.5 մմ2	մ	1,03	36,05	0,043	0,20	6,93
9	14-275	Մետաղական հենասյուների յուղաներկում 2 անգամ սուրփելով	100 մ ²	0,31	8,30	15,79	0,01	0,03	Ներկ Սուրփել	կգ	19,30	5,96	1,208	48,38	14,93
									Օլիֆ	կգ	6,40	1,98	0,797		
10	14-275	Մետաղական պահունակների յուղաներկում 2 անգամ	100 մ ²	0,024	8,30	15,79	0,01	0,03	Ներկ Սուրփել	կգ	19,30	0,46	1,208	48,38	1,16
									Օլիֆ	կգ	6,40	0,15	0,797		
		ԸՆԴԱՄԵՆԸ													1037,81
		Զ. ԱՆՆՈՒՆԻԿ ՓՈՂՈՑ		19	397,3	231,4									
1	1-965	Փոստրակի փորում ձեռքով III կարգի գրունտներում	մ ³	3,04	2,05	3,90	0,00	0,00						3,90	11,85
2	6-2	Բետոնե հիմք կանգնակների տակ B 7.5դասի բետոնից	մ3	3,04	2,45	4,66	0,37	0,96	B 7.5 դասի բետոն	մ3	1,02	3,10	22,417	31,82	96,74
3	21-66	Մետաղական հենասյուների մոնտաժում $\Phi 108^*3,5$ մմ, L=7,50մ	հատ	19,00	1,65	3,14	0,300	0,78	Մետաղական խողովակ $\Phi 108^*3,5$ մմ, L=7,50մ	մ	7,50	142,50	3,339	32,61	619,67
4	22-64	$\Phi 32^*2,5$ մմ L=1,70մ մետաղական պահունակների տեղադրում հենասյուների վրա	հատ	19,00	0,32	0,61	0,03	0,09	խողովակ $\Phi 32^*2,5$ մմ L=1,70մ	մ	1,70	32,30	0,663	2,42	45,91
									Գլոցվածք A-I, 12 մմ	մ	0,20	0,07	0,280		
									Անկյունակ 45x45x4մմ	մ	0,30	5,70	1,042		
5	21-225	Արտաքին փողոցային լուսավորության լուսատու LED 50Վտ, Լուս. հոսքը՝ 6000լմ, Գործ. ժամկետը՝ 50000 ժամ, Ջերմադիմաց. -20 մինչև +50 C, ճառագայթային անկյունը 120, Ra>80, 4000K, IP65, հզորութ. min125լմ/վտ երաշխիքը 3 տարի (կամ համարժեք պարամետրերով)	կ-տ	19,00	0,59	1,12	0,49	1,28	LED /50 Վտ, Լուս. հոսքը՝ 6000լմ	հատ	1,00	19,00	14,75	19,30	366,71
6	շուկա	Ցածրավոլտ մեկուսիչ ՏՖ-12	հատ	19,00	0,00	0,00	0,00	0,00	Ցածրավոլտ մեկուսիչ ՏՖ-12	հատ	1,00	19,00	0,45	0,52	9,80
7	21-53	Այլումինե, ABBF 2x10մմ2 կտրվածքով մալուխի մոնտաժում մետաղաճոպանով $\Phi 3$ մմ	մ	397,3	0,017	0,03	0,00	0,00	Մալուխ ABBF, 2x10մմ2	մ	1,03	409,22	0,217	0,42	167,60
									Մետաղաճոպան	մ	1,03	0,00	0,113		

Կազմեց՝ Գ. ԳՐԻԳՈՐՅԱՆ

8	21-53	Այլումինե, АBBГ 2x16մմ2 կտրվածքով մալուխի մոնտաժում մետաղաճոպանով Ф3մմ	մ	231,4	0,017	0,03	0,00	0,00	Մալուխ АBBГ, 2x16մմ2	մ	1,03	238,34	0,293	0,51	118,37
									Մետաղաճոպան	մ	1,03	0,00	0,113		
9	21-168	АПНВ -2 *2.5մմ2 կտրվածքով լար լուսատուների լիցքավորման համար	մ	47,50	0,078	0,15	0,00	0,00	հաղորդալար АПНВ -2 * 2.5 մմ2	մ	1,03	48,93	0,043	0,20	9,40
10	14-275	Մետաղական հենասյուների յուղաներկում 2 անգամ սուրիկով	100 մ ²	0,42	8,30	15,79	0,01	0,03	Ներկ Սուրիկ	կգ	19,30	8,08	1,208	48,38	20,26
									Օլիֆ	կգ	6,40	2,68	0,797		
11	14-275	Մետաղական պահուցանների յուղաներկում 2 անգամ	100 մ ²	0,032	8,30	15,79	0,01	0,03	Ներկ Սուրիկ	կգ	19,30	0,63	1,208	48,38	1,57
									Օլիֆ	կգ	6,40	0,21	0,797		
		ԸՆԴԱՄԵՆԸ													1467,89
		Զ. ԳԱՆՏՅԱՆ ՓՈՐՈՑ		29	534,6	429,8									
1	8-573-6	Մետաղական պահարանի տեղադրում	հատ	2,00	0,66	1,26	0,16	0,41	Մետաղական պահարան	հատ	1,00	2,00	10,00	13,13	26,26
2	8-525-1	Ելքային միաֆազ ավտոմատ 63Ա /պահարանի մեջ/	հատ	2,00	0,90	1,71	0,05	0,13	Միաֆազ ավտոմատ 63Ա	հատ	1,00	2,00	0,917	2,89	5,78
3	8-531-4	Մագնիսական թողարկիչ կԾԺ-122 պահարանի մեջ 63Ա	հատ	2,00	1,49	2,83	0,06	0,16	Մագնիսական թողարկիչ 63Ա	հատ	1,00	2,00	11,00	15,60	31,19
4	շուկա	Ժամային ռելեի տեղադրում /երաշխիքով/	հատ	2,00	0,00	0,00	0,00	0,00	Ժամային ռելե	հատ	1,0	2,0	18,00	20,63	41,25
5	8-613-2	Հաշվիչի տեղադրում 1 ֆազ 100А բազմասակազմային	հատ	2,00	0,49	0,93	0,01	0,03	Հաշվիչ 100А բազմասակազմային	հատ	1,00	2,00	15,00	18,15	36,29
6	1-965	Փոստրակի փորում ձեռքով III կարգի գրունտներում	մ ³	4,64	2,05	3,90	0,00	0,00						3,90	18,09
7	6-2	Բետոնե հիմք կանգնակների տակ В 7.5ղասի բետոնից	մ3	4,64	2,45	4,66	0,37	0,96	В 7.5 ղասի բետոն	մ3	1,02	4,73	22,417	31,82	147,65
8	21-66	Մետաղական հենասյուների մոնտաժում Ф108*3,5մմ, L=7,50մ	հատ	29,00	1,65	3,14	0,300	0,78	Մետաղական խողովակ Ф108*3,5մմ, L=7,50մ	մ	7,50	217,50	3,339	32,61	945,81
9	22-64	Ф32*2.5մմ L=1,70մ մետաղական պահուցանների տեղադրում հենասյուների վրա	հատ	29,00	0,32	0,61	0,03	0,09	Խողովակ Ф32*2.5մմ L=1,70մ	մ	1,70	49,30	0,663	2,42	70,08
									Գրգվածք А-І, 12 մմ	մ	0,20	0,07	0,280		
									Անկյունակ 45x45x4մմ	մ	0,30	8,70	1,042		
10	21-225	Արտաքին փողոցային լուսավորության լուսատու LED 50Վտ, Լուս. հոսքը՝ 6000լմ, Գործ. ժամկետը՝ 50000 ժամ, Ջերմադիմաց. -20 միսչև +50 С, ճառագայթային անկյունը 120, Ra>80, 4000K, IP65, հզորութ. min125լմ/վտ Երաշխիքը 3 տարի (կամ համարժեք պարամետրերով)	կ-տ	29,00	0,59	1,12	0,49	1,28	LED /50 Վտ, Լուս. հոսքը՝ 6000լմ	հատ	1,00	29,00	14,75	19,30	559,71
11	շուկա	Ցածրավոլտ մեկուսիչ ՏՖ-12	հատ	29,00	0,00	0,00	0,00	0,00	Ցածրավոլտ մեկուսիչ ՏՖ-12	հատ	1,00	29,00	0,45	0,52	14,95
12	21-53	Այլումինե, АBBГ 2x10մմ2 կտրվածքով մալուխի մոնտաժում մետաղաճոպանով Ф3մմ	մ	534,6	0,017	0,03	0,00	0,00	Մալուխ АBBГ, 2x10մմ2	մ	1,03	550,64	0,217	0,42	225,52
									Մետաղաճոպան	մ	1,03	0,00	0,113		
13	21-53	Այլումինե, АBBГ 2x16մմ2 կտրվածքով մալուխի մոնտաժում մետաղաճոպանով Ф3մմ	մ	429,8	0,017	0,03	0,00	0,00	Մալուխ АBBГ, 2x16մմ2	մ	1,03	442,69	0,293	0,51	219,87
									Մետաղաճոպան	մ	1,03	0,00	0,113		
14	21-168	АПНВ -2 *2.5մմ2 կտրվածքով լար լուսատուների լիցքավորման համար	մ	72,50	0,078	0,15	0,00	0,00	հաղորդալար АПНВ -2 * 2.5 մմ2	մ	1,03	74,68	0,043	0,20	14,35
15	14-275	Մետաղական հենասյուների յուղաներկում 2 անգամ սուրիկով	100 մ ²	0,64	8,30	15,79	0,01	0,03	Ներկ Սուրիկ	կգ	19,30	12,34	1,208	48,38	30,93
									Օլիֆ	կգ	6,40	4,09	0,797		
16	14-275	Մետաղական պահուցանների յուղաներկում 2 անգամ	100 մ ²	0,050	8,30	15,79	0,01	0,03	Ներկ Սուրիկ	կգ	19,30	0,96	1,208	48,38	2,40
									Օլիֆ	կգ	6,40	0,32	0,797		
		ԸՆԴԱՄԵՆԸ													2390,14
		Է. ՄԱՆԱՅՅԱՆ ՓՈՐՈՑ		10	210,0	108,2									
1	1-965	Փոստրակի փորում ձեռքով III կարգի գրունտներում	մ ³	1,60	2,05	3,90	0,00	0,00						3,90	6,24
2	6-2	Բետոնե հիմք կանգնակների տակ В 7.5ղասի բետոնից	մ3	1,60	2,45	4,66	0,37	0,96	В 7.5 ղասի բետոն	մ3	1,02	1,63	22,417	31,82	50,92
3	21-66	Մետաղական հենասյուների մոնտաժում Ф108*3,5մմ, L=7,50մ	հատ	10,00	1,65	3,14	0,300	0,78	Մետաղական խողովակ Ф108*3,5մմ, L=7,50մ	մ	7,50	75,00	3,339	32,61	326,14
4	22-64	Ф32*2.5մմ L=1,70մ մետաղական պահուցանների տեղադրում հենասյուների վրա	հատ	10,00	0,32	0,61	0,03	0,09	Խողովակ Ф32*2.5մմ L=1,70մ	մ	1,70	17,00	0,663	2,42	24,16
									Գրգվածք А-І, 12 մմ	մ	0,20	0,07	0,280		
									Անկյունակ 45x45x4մմ	մ	0,30	3,00	1,042		
5	21-225	Արտաքին փողոցային լուսավորության լուսատու LED 50Վտ, Լուս. հոսքը՝ 6000լմ, Գործ. ժամկետը՝ 50000 ժամ, Ջերմադիմաց. -20 միսչև +50 С, ճառագայթային անկյունը 120, Ra>80, 4000K, IP65, հզորութ. min125լմ/վտ Երաշխիքը 3 տարի (կամ համարժեք պարամետրերով)	կ-տ	10,00	0,59	1,12	0,49	1,28	LED /50 Վտ, Լուս. հոսքը՝ 6000լմ	հատ	1,00	10,00	14,75	19,30	193,01
6	շուկա	Ցածրավոլտ մեկուսիչ ՏՖ-12	հատ	10,00	0,00	0,00	0,00	0,00	Ցածրավոլտ մեկուսիչ ՏՖ-12	հատ	1,00	10,00	0,45	0,52	5,16
7	21-53	Այլումինե, АBBГ 2x10մմ2 կտրվածքով մալուխի մոնտաժում մետաղաճոպանով Ф3մմ	մ	210,0	0,017	0,03	0,00	0,00	Մալուխ АBBГ, 2x10մմ2	մ	1,03	216,30	0,217	0,42	88,59
									Մետաղաճոպան	մ	1,03	0,00	0,113		
8	21-53	Այլումինե, АBBГ 2x16մմ2 կտրվածքով մալուխի մոնտաժում մետաղաճոպանով Ф3մմ	մ	108,2	0,017	0,03	0,00	0,00	Մալուխ АBBГ, 2x16մմ2	մ	1,03	111,45	0,293	0,51	55,35
									Մետաղաճոպան	մ	1,03	0,00	0,113		
9	21-168	АПНВ -2 *2.5մմ2 կտրվածքով լար լուսատուների լիցքավորման համար	մ	25,00	0,078	0,15	0,00	0,00	հաղորդալար АПНВ -2 * 2.5 մմ2	մ	1,03	25,75	0,043	0,20	4,95
10	14-275	Մետաղական հենասյուների յուղաներկում 2 անգամ սուրիկով	100 մ ²	0,22	8,30	15,79	0,01	0,03	Ներկ Սուրիկ	կգ	19,30	4,25	1,208	48,38	10,66
									Օլիֆ	կգ	6,40	1,41	0,797		

Կազմեց՝ Գ. ԳՐԻԳՈՐՅԱՆ

11	14-275	Մետաղական պահուցակների յուղաներկում 2 անգամ	100 մ ²	0,017	8,30	15,79	0,01	0,03	Ներկ Սուրիկ Օլիֆ	կգ կգ	19,30 6,40	0,33 0,11	1,208 0,797	48,38	0,83
		ԸՆԴԱՄԵՆԸ													766,00
		Յ. ԹՈՒՄԱՆՅԱՆ ՓՈՂՈՑ		17	210,0	372,0									
1	1-965	Փոստրակի փորում ձեռքով III կարգի գրունտներում	մ ³	2,72	2,05	3,90	0,00	0,00						3,90	10,60
2	6--2	Բետոնե հիմք կանգնակների տակ B 7.5ղասի բետոնից	մ3	2,72	2,45	4,66	0,37	0,96	B 7.5 ղասի բետոն	մ3	1,02	2,77	22,417	31,82	86,56
3	21-66	Մետաղական հենասյուների մոնտաժում Փ108*3,5մմ, L=7,50մ	հատ	17,00	1,65	3,14	0,300	0,78	Մետաղական խողովակ Փ108*3,5մմ, L=7,50մ	մ	7,50	127,50	3,339	32,61	554,44
4	22-64	Փ32*2.5մմ L=1,70մ մետաղական պահուցակների տեղադրում հենասյուների վրա	հատ	17,00	0,32	0,61	0,03	0,09	խողովակ Փ32*2.5մմ L=1,70մ	մ	1,70	28,90	0,663	2,42	41,08
									Գլոցվածք A-I, 12 մմ	մ	0,20	0,07	0,280		
									Մեկյունակ 45x45x4մմ	մ	0,30	5,10	1,042		
5	21-225	Արտաքին փողոցային լուսավորության լուսատու LED 50Վտ, Լուս. հոսքը՝ 6000լմ, Գործ. ժամկետը՝ 50000 ժամ, Ջերմադիմաց. -20՝ մինչև +50 C, ճառագայթային անկյունը 120, Ra>80, 4000K, IP65, հզորութ. min125լմ/վտ Երաշխիքը 3 տարի (կամ համարժեք պարամետրերով)	կ-տ	17,00	0,59	1,12	0,49	1,28	LED /50 Վտ, Լուս. հոսքը՝ 6000լմ	հատ	1,00	17,00	14,75	19,30	328,11
6	շուկա	Ցածրավոլտ մեկուսիչ SՖ-12	հատ	17,00	0,00	0,00	0,00	0,00	Ցածրավոլտ մեկուսիչ SՖ-12	հատ	1,00	17,00	0,45	0,52	8,77
7	21-53	Այլումինե, ABBF 2x10մմ2 կտրվածքով մալուխի մոնտաժում մետաղաճոպանով Փ3մմ	մ	210,0	0,017	0,03	0,00	0,00	Մալուխ ABBF, 2x10մմ2	մ	1,03	216,30	0,217	0,42	88,59
									Մետաղաճոպան	մ	1,03	0,00	0,113		
8	21-53	Այլումինե, ABBF 2x16մմ2 կտրվածքով մալուխի մոնտաժում մետաղաճոպանով Փ3մմ	մ	372,0	0,017	0,03	0,00	0,00	Մալուխ ABBF, 2x16մմ2	մ	1,03	383,16	0,293	0,51	190,30
									Մետաղաճոպան	մ	1,03	0,00	0,113		
9	21-168	ԱՌՈՑ -2 *2.5մմ2 կտրվածքով լար լուսատուների լիցքավորման համար	մ	42,50	0,078	0,15	0,00	0,00	հաղորդալար ԱՌՈՑ -2 * 2.5 մմ2	մ	1,03	43,78	0,043	0,20	8,41
10	14-275	Մետաղական հենասյուների յուղաներկում 2 անգամ սուրիկով	100 մ ²	0,37	8,30	15,79	0,01	0,03	Ներկ Սուրիկ Օլիֆ	կգ կգ	19,30 6,40	7,23 2,40	1,208 0,797	48,38	18,13
11	14-275	Մետաղական պահուցակների յուղաներկում 2 անգամ	100 մ ²	0,029	8,30	15,79	0,01	0,03	Ներկ Սուրիկ Օլիֆ	կգ կգ	19,30 6,40	0,56 0,19	1,208 0,797	48,38	1,40
		ԸՆԴԱՄԵՆԸ													1336,39
		Դ. ՍԵՎԱԿ ՓՈՂՈՑ		32	529,2	530,9									
1	8-573-6	Մետաղական պահարանի տեղադրում	հատ	1,00	0,66	1,26	0,16	0,41	Մետաղական պահարան	հատ	1,00	1,00	10,00	13,13	13,13
2	8-525-1	Ելքային միաֆազ ավտոմատ 63Ա /պահարանի մեջ/	հատ	1,00	0,90	1,71	0,05	0,13	Միաֆազ ավտոմատ 63Ա	հատ	1,00	1,00	0,917	2,89	2,89
3	8-531-4	Մագնիսական թողարկիչ կԾԺ-122 պահարանի մեջ 63Ա	հատ	1,00	1,49	2,83	0,06	0,16	Մագնիսական թողարկիչ 63Ա	հատ	1,00	1,00	11,00	15,60	15,60
4	շուկա	Ժամային ռելեի տեղադրում /երաշխիքով/	հատ	1,00	0,00	0,00	0,00	0,00	Ժամային ռելե	հատ	1,0	1,0	18,00	20,63	20,63
5	8-613-2	Հաշվիչի տեղադրում 1 ֆազ 100A բազմասակագնային	հատ	1,00	0,49	0,93	0,01	0,03	Հաշվիչ 100A բազմասակագնային	հատ	1,00	1,00	15,00	18,15	18,15
6	1-965	Փոստրակի փորում ձեռքով III կարգի գրունտներում	մ ³	5,12	2,05	3,90	0,00	0,00						3,90	19,96
7	6--2	Բետոնե հիմք կանգնակների տակ B 7.5ղասի բետոնից	մ3	5,12	2,45	4,66	0,37	0,96	B 7.5 ղասի բետոն	մ3	1,02	5,22	22,417	31,82	162,93
8	21-66	Մետաղական հենասյուների մոնտաժում Փ108*3,5մմ, L=7,50մ	հատ	32,00	1,65	3,14	0,300	0,78	Մետաղական խողովակ Փ108*3,5մմ, L=7,50մ	մ	7,50	240,00	3,339	32,61	1043,65
9	22-64	Փ32*2.5մմ L=1,70մ մետաղական պահուցակների տեղադրում հենասյուների վրա	հատ	32,00	0,32	0,61	0,03	0,09	խողովակ Փ32*2.5մմ L=1,70մ	մ	1,70	54,40	0,663	2,42	77,33
									Գլոցվածք A-I, 12 մմ	մ	0,20	0,07	0,280		
									Մեկյունակ 45x45x4մմ	մ	0,30	9,60	1,042		
10	21-225	Արտաքին փողոցային լուսավորության լուսատու LED 50Վտ, Լուս. հոսքը՝ 6000լմ, Գործ. ժամկետը՝ 50000 ժամ, Ջերմադիմաց. -20՝ մինչև +50 C, ճառագայթային անկյունը 120, Ra>80, 4000K, IP65, հզորութ. min125լմ/վտ Երաշխիքը 3 տարի (կամ համարժեք պարամետրերով)	կ-տ	32,00	0,59	1,12	0,49	1,28	LED /50 Վտ, Լուս. հոսքը՝ 6000լմ	հատ	1,00	32,00	14,75	19,30	617,62
11	շուկա	Ցածրավոլտ մեկուսիչ SՖ-12	հատ	32,00	0,00	0,00	0,00	0,00	Ցածրավոլտ մեկուսիչ SՖ-12	հատ	1,00	32,00	0,45	0,52	16,50
12	21-53	Այլումինե, ABBF 2x10մմ2 կտրվածքով մալուխի մոնտաժում մետաղաճոպանով Փ3մմ	մ	529,2	0,017	0,03	0,00	0,00	Մալուխ ABBF, 2x10մմ2	մ	1,03	545,08	0,217	0,42	223,24
									Մետաղաճոպան	մ	1,03	0,00	0,113		

Կազմեց՝ Գ. ԳՐԻԳՈՐՅԱՆ

13	21-53	Այլումինե, АВВГ 2х16մմ2 կտրվածքով մալուխի մոնտաժում մետաղաճուլանով Ф3մմ	մ	530,9	0,017	0,03	0,00	0,00	Մալուխ АВВГ, 2х16մմ2	մ	1,03	546,83	0,293	0,51	271,58
									Մետաղաճուլան	մ	1,03	0,00	0,113		
14	21-168	АПНВ -2 *2.5մմ2 կտրվածքով լար լուսատուների լիցքավորման համար	մ	80,00	0,078	0,15	0,00	0,00	հաղորդալար АПНВ -2 * 2.5 մմ2	մ	1,03	82,40	0,043	0,20	15,84
15	14-275	Մետաղական հեմասյունների յուղաներկում 2 անգամ սուրիկով	100 մ ²	0,71	8,30	15,79	0,01	0,03	Ներկ Սուրիկ	կգ	19,30	13,61	1,208	48,38	34,13
									Օլիֆ	կգ	6,40	4,51	0,797		
16	14-275	Մետաղական պահունակների յուղաներկում 2 անգամ	100 մ ²	0,055	8,30	15,79	0,01	0,03	Ներկ Սուրիկ	կգ	19,30	1,05	1,208	48,38	2,64
									Օլիֆ	կգ	6,40	0,35	0,797		
		ԸՆԴԱՄԵՆԸ													2555,81

ԸՆԴԱՄԵՆԸ

Վերադիր ծախսեր 13.3%

ԸՆԴԱՄԵՆԸ

Շահույթ 11%

ԸՆԴԱՄԵՆԸ

15893,50

2087,24

17780,73

1955,88

19736.62

Կազմեց՝ Գ. ԳՐԻԳՈՐՅԱՆ

ՀՀ ԱՐԱՐԱՏԻ ՄԱՐԶԻ ԲՈՒՐԱՍԱՆ ՀԱՄԱՅՆՔԻ ՓՈՂՈՑՆԵՐԻ ԱՐՏԱՔԻՆ ԷԼԵԿՏՐՈԿԱՆ ԼՈՒՍԱԿՈՐՈՒԹՅԱՆ ՑԱՆՑԻ ԿԱՌՈՒՑՄԱՆ ԱՇԽԱՏԱՆՔՆԵՐ

ԹԵՐՈՒԹՅՈՒՆՆԵՐԻ ԱԿՏ

Հ/Հ	ԳՆԻ ՀԻՄՔԸ	ԱՇԽԱՏԱՆՔԻ ՆԿԱՐԱԳԻՐԸ	ՉԱՓ. ՄԻԱԿՈՐ	ԿՈՄԻՍ
1	2	3	4	5
		Ա. ԻՍԱՀԱԿՅԱՆ ՓՈՂՈՑ		
1	1-965	Փոստրակի փորում ձեռքով III կարգի գրունտներում	մ ³	3,20
2	6--2	Բետոնե հիմք կանգնակների տակ B 7.5դասի բետոնից	մ3	3,20
3	21-66	Մետաղական հեմասյունների մոնտաժում Φ108*3,5մմ, L=7,50մ	հատ	20,00
4	22-64	Φ32*2.5մմ L=1,70մ մետաղական պահունակների տեղադրում հեմասյունների վրա	հատ	20,00
5	21-225	Արտաքին փողոցային լուսավորության լուսատու LED 50Վտ, Lու. հոսքը ` 6000լմ, Գործ. ժամկետը ` 50000 ժամ, Ջերմադիմաց. -20 մինչև +50 C, ճառագայթային անկյունը 120, Ra>80, 4000K, IP65, Երաշխիքը 3 տարի (կամ համարժեք պարամետրերով)	կ-տ	20,00
6	շուկա	Ցածրավոլտ մեկուսիչ SՖ-12	հատ	20,00
7	21-53	Ալյումինե, ABBF 2x16մմ2 կտրվածքով մալուխի մոնտաժում մետաղաճոպանով Φ3մմ	մ	549,2
8	21-53	Ալյումինե, ABBF 2x10մմ2 կտրվածքով մալուխի մոնտաժում մետաղաճոպանով Φ3մմ	մ	131,7
9	21-168	ԱՌՈՅ -2 *2.5մմ2 կտրվածքով լար լուսատուների լիցքավորման համար	մ	50,00
10	14-275	Մետաղական հեմասյունների յուղաներկում 2 անգամ սուրիկով	100 մ ²	0,44
11	14-275	Մետաղական պահունակների յուղաներկում 2 անգամ	100 մ ²	0,034
		ԸՆԴԱՄԵՆԸ		
		ԱՆԱՆՈՒՆ ՓՈՂՈՑ		
1	8-573-6	Մետաղական պահարանի տեղադրում	հատ	1,00
2	8-525-1	Մուտքային եռաֆազ ավտոմատ 63Ա /պահարանի մեջ/	հատ	1,00
3	8-525-1	Ելքային միաֆազ ավտոմատ 63Ա /պահարանի մեջ/	հատ	3,00
4	8-531-4	Մագնիսական թողարկիչ կԾԺ-122 պահարանի մեջ 63Ա	հատ	1,00
5	շուկա	Ժամային ռելեի տեղադրում /երաշխիքով/	հատ	1,00
6	8-613-2	Հաշվիչի տեղադրում 3 ֆազ 100A բազմասակագնային	հատ	1,00
7	1-965	Փոստրակի փորում ձեռքով III կարգի գրունտներում	մ ³	2,40
8	6--2	Բետոնե հիմք կանգնակների տակ B 7.5դասի բետոնից	մ3	2,40
9	21-66	Մետաղական հեմասյունների մոնտաժում Φ108*3,5մմ, L=7,50մ	հատ	15,00
10	22-64	Φ32*2.5մմ L=1,70մ մետաղական պահունակների տեղադրում հեմասյունների վրա	հատ	15,00
11	21-225	Արտաքին փողոցային լուսավորության լուսատու LED 50Վտ, Lու. հոսքը ` 6000լմ, Գործ. ժամկետը ` 50000 ժամ, Ջերմադիմաց. -20 մինչև +50 C, ճառագայթային անկյունը 120, Ra>80, 4000K, IP65, Երաշխիքը 3 տարի (կամ համարժեք պարամետրերով)	կ-տ	15,00
12	շուկա	Ցածրավոլտ մեկուսիչ SՖ-12	հատ	15,00
13	21-53	Ալյումինե, ABBF 2x10մմ2 կտրվածքով մալուխի մոնտաժում մետաղաճոպանով Φ3մմ	մ	266,7
14	21-168	ԱՌՈՅ -2 *2.5մմ2 կտրվածքով լար լուսատուների լիցքավորման համար	մ	37,50
15	14-275	Մետաղական հեմասյունների յուղաներկում 2 անգամ սուրիկով	100 մ ²	0,33
16	14-275	Մետաղական պահունակների յուղաներկում 2 անգամ	100 մ ²	0,026
		ԸՆԴԱՄԵՆԸ		
		ԱՆԱՆՈՒՆ 2 ՓՈՂՈՑ		
1	1-965	Փոստրակի փորում ձեռքով III կարգի գրունտներում	մ ³	1,44
2	6--2	Բետոնե հիմք կանգնակների տակ B 7.5դասի բետոնից	մ3	1,44

3	21-66	Մետաղական հենասյուների մոնտաժում $\Phi 108 \times 3,5$ մմ, L=7,50մ	հատ	9,00
4	22-64	$\Phi 32 \times 2,5$ մմ L=1,70մ մետաղական պահուցակների տեղադրում հենասյուների վրա	հատ	9,00
5	21-225	Արտաքին փողոցային լուսավորության լուսատու LED 50Վտ, Lուս. հոսքը ` 6000լմ, Գործ. ժամկետը ` 50000 ժամ, Զերմադիմաց. -20 մինչև +50 C, ճառագայթային անկյունը 120, Ra>80, 4000K, IP65, Երաշխիքը 3 տարի (կամ համարժեք պարամետրերով)	կ-տ	9,00
6	շուկա	Ցածրավոլտ մեկուսիչ SՖ-12	հատ	9,00
7	21-53	Ալյումինե, ABBF 2x10մմ2 կտրվածքով մալուխի մոնտաժում մետաղաճառանով $\Phi 3$ մմ	մ	172,6
8	21-53	Ալյումինե, ABBF 2x16մմ2 կտրվածքով մալուխի մոնտաժում մետաղաճառանով $\Phi 3$ մմ	մ	219,1
9	21-53	Ալյումինե, ABBF 4x16մմ2 կտրվածքով մալուխի մոնտաժում մետաղաճառանով $\Phi 3$ մմ	մ	76,7
10	21-168	ԱՈՈԲ -2 *2.5մմ2 կտրվածքով լար լուսատուների լիցքավորման համար	մ	22,50
11	14-275	Մետաղական հենասյուների յուղաներկում 2 անգամ սուրիկով	100 մ ²	0,20
12	14-275	Մետաղական պահուցակների յուղաներկում 2 անգամ	100 մ ²	0,015
		ԸՆԴԱՄԵՆԸ		
		ԱՐՏԱՇԱՏՅԱՆ ԽՃՈՒՐԻ		
1	1-965	Փոստրակի փորում ձեռքով III կարգի գրունտներում	մ ³	0,80
2	6--2	Բետոնե հիմք կանգնակների տակ B 7.5դասի բետոնից	մ3	0,80
3	21-66	Մետաղական հենասյուների մոնտաժում $\Phi 108 \times 3,5$ մմ, L=7,50մ	հատ	5,00
4	22-64	$\Phi 32 \times 2,5$ մմ L=1,70մ մետաղական պահուցակների տեղադրում հենասյուների վրա	հատ	5,00
5	21-225	Արտաքին փողոցային լուսավորության լուսատու LED 50Վտ, Lուս. հոսքը ` 6000լմ, Գործ. ժամկետը ` 50000 ժամ, Զերմադիմաց. -20 մինչև +50 C, ճառագայթային անկյունը 120, Ra>80, 4000K, IP65, Երաշխիքը 3 տարի (կամ համարժեք պարամետրերով)	կ-տ	5,00
6	շուկա	Ցածրավոլտ մեկուսիչ SՖ-12	հատ	5,00
7	21-53	Ալյումինե, ABBF 2x10մմ2 կտրվածքով մալուխի մոնտաժում մետաղաճառանով $\Phi 3$ մմ	մ	168,0
8	21-168	ԱՈՈԲ -2 *2.5մմ2 կտրվածքով լար լուսատուների լիցքավորման համար	մ	12,50
9	14-275	Մետաղական հենասյուների յուղաներկում 2 անգամ սուրիկով	100 մ ²	0,11
10	14-275	Մետաղական պահուցակների յուղաներկում 2 անգամ	100 մ ²	0,009
		ԸՆԴԱՄԵՆԸ		
		Գ. ՆԺՐԵՅ ՓՈՂՈՑ		
1	8-573-6	Մետաղական պահարանի տեղադրում	հատ	1,00
2	8-525-1	Ելքային միաֆազ ավտոմատ 63Ա /պահարանի մեջ/	հատ	1,00
3	8-531-4	Մագնիսական թողարկիչ կԾԺ-122 պահարանի մեջ 63Ա	հատ	1,00
4	շուկա	Ժամային ռելեի տեղադրում /երաշխիքով/	հատ	1,00
5	8-613-2	Հաշվիչի տեղադրում 1 ֆազ 100A բազմասակագնային	հատ	1,00
6	1-965	Փոստրակի փորում ձեռքով III կարգի գրունտներում	մ ³	4,48
7	6--2	Բետոնե հիմք կանգնակների տակ B 7.5դասի բետոնից	մ3	4,48
8	21-66	Մետաղական հենասյուների մոնտաժում $\Phi 108 \times 3,5$ մմ, L=7,50մ	հատ	28,00
9	22-64	$\Phi 32 \times 2,5$ մմ L=1,70մ մետաղական պահուցակների տեղադրում հենասյուների վրա	հատ	28,00
10	21-225	Արտաքին փողոցային լուսավորության լուսատու LED 50Վտ, Lուս. հոսքը ` 6000լմ, Գործ. ժամկետը ` 50000 ժամ, Զերմադիմաց. -20 մինչև +50 C, ճառագայթային անկյունը 120, Ra>80, 4000K, IP65, Երաշխիքը 3 տարի (կամ համարժեք պարամետրերով)	կ-տ	28,00
11	շուկա	Ցածրավոլտ մեկուսիչ SՖ-12	հատ	28,00
12	21-53	Ալյումինե, ABBF 2x10մմ2 կտրվածքով մալուխի մոնտաժում մետաղաճառանով $\Phi 3$ մմ	մ	428,9
13	21-53	Ալյումինե, ABBF 2x16մմ2 կտրվածքով մալուխի մոնտաժում մետաղաճառանով $\Phi 3$ մմ	մ	416,0
14	21-168	ԱՈՈԲ -2 *2.5մմ2 կտրվածքով լար լուսատուների լիցքավորման համար	մ	70,00
15	14-275	Մետաղական հենասյուների յուղաներկում 2 անգամ սուրիկով	100 մ ²	0,62
16	14-275	Մետաղական պահուցակների յուղաներկում 2 անգամ	100 մ ²	0,048
		ԸՆԴԱՄԵՆԸ		
		Ե. ԶԱՐԵՆՑ ՓՈՂՈՑ		
1	1-965	Փոստրակի փորում ձեռքով III կարգի գրունտներում	մ ³	2,24
2	6--2	Բետոնե հիմք կանգնակների տակ B 7.5դասի բետոնից	մ3	2,24
3	21-66	Մետաղական հենասյուների մոնտաժում $\Phi 108 \times 3,5$ մմ, L=7,50մ	հատ	14,00

4	22-64	Փ32*2.5մմ L=1,70մ մետաղական պահուցակների տեղադրում հենասյուների վրա	հատ	14,00
5	21-225	Արտաքին փողոցային լուսավորության լուսատու LED 50Վտ, Lուս. հոսքը ` 6000լմ, Գործ. ժամկետը ` 50000 ժամ, Ջերմադիմաց. -20` մինչև +50 C, ճառագայթային անկյունը 120, Ra>80, 4000K, IP65, Երաշխիքը 3 տարի (կամ համարժեք պարամետրերով)	կ-տ	14,00
6	շուկա	Ցածրավոլտ մեկուսիչ ՏՖ-12	հատ	14,00
7	21-53	Ալյումինե, АBBF 2x10մմ2 կտրվածքով մալուխի մոնտաժում մետաղաճոպանով Փ3մմ	մ	395,7
8	21-168	АПНВ -2 *2.5մմ2 կտրվածքով լար լուսատուների լիցքավորման համար	մ	35,00
9	14-275	Մետաղական հենասյուների յուղաներկում 2 անգամ սուրիկով	100 մ ²	0,31
10	14-275	Մետաղական պահուցակների յուղաներկում 2 անգամ	100 մ ²	0,024
		ԸՆԴԱՄԵՆԸ		
		2. ԱՆՈՐԱՆԻԿ ՓՈՂՈՑ		
1	1-965	Փոստրակի փորում ձեռքով III կարգի գրունտներում	մ ³	3,04
2	6-2	Բետոնե հիմք կանգնակների տակ В 7.5դասի բետոնից	մ3	3,04
3	21-66	Մետաղական հենասյուների մոնտաժում Փ108*3,5մմ, L=7,50մ	հատ	19,00
4	22-64	Փ32*2.5մմ L=1,70մ մետաղական պահուցակների տեղադրում հենասյուների վրա	հատ	19,00
5	21-225	Արտաքին փողոցային լուսավորության լուսատու LED 50Վտ, Lուս. հոսքը ` 6000լմ, Գործ. ժամկետը ` 50000 ժամ, Ջերմադիմաց. -20` մինչև +50 C, ճառագայթային անկյունը 120, Ra>80, 4000K, IP65, Երաշխիքը 3 տարի (կամ համարժեք պարամետրերով)	կ-տ	19,00
6	շուկա	Ցածրավոլտ մեկուսիչ ՏՖ-12	հատ	19,00
7	21-53	Ալյումինե, АBBF 2x10մմ2 կտրվածքով մալուխի մոնտաժում մետաղաճոպանով Փ3մմ	մ	397,3
8	21-53	Ալյումինե, АBBF 2x16մմ2 կտրվածքով մալուխի մոնտաժում մետաղաճոպանով Փ3մմ	մ	231,4
9	21-168	АПНВ -2 *2.5մմ2 կտրվածքով լար լուսատուների լիցքավորման համար	մ	47,50
10	14-275	Մետաղական հենասյուների յուղաներկում 2 անգամ սուրիկով	100 մ ²	0,42
11	14-275	Մետաղական պահուցակների յուղաներկում 2 անգամ	100 մ ²	0,032
		ԸՆԴԱՄԵՆԸ		
		2. ԳԱՆՍՏՅԱՆ ՓՈՂՈՑ		
1	8-573-6	Մետաղական պահարանի տեղադրում	հատ	2,00
2	8-525-1	Ելքային միաֆազ ավտոմատ 63Ա /պահարանի մեջ/	հատ	2,00
3	8-531-4	Սազնիսական թողարկիչ կԾԺ-122 պահարանի մեջ 63Ա	հատ	2,00
4	շուկա	Ժամային ռելեի տեղադրում /երաշխիքով/	հատ	2,00
5	8-613-2	Հաշվիչի տեղադրում 1 ֆազ 100А բազմասակագնային	հատ	2,00
6	1-965	Փոստրակի փորում ձեռքով III կարգի գրունտներում	մ ³	4,64
7	6-2	Բետոնե հիմք կանգնակների տակ В 7.5դասի բետոնից	մ3	4,64
8	21-66	Մետաղական հենասյուների մոնտաժում Փ108*3,5մմ, L=7,50մ	հատ	29,00
9	22-64	Փ32*2.5մմ L=1,70մ մետաղական պահուցակների տեղադրում հենասյուների վրա	հատ	29,00
10	21-225	Արտաքին փողոցային լուսավորության լուսատու LED 50Վտ, Lուս. հոսքը ` 6000լմ, Գործ. ժամկետը ` 50000 ժամ, Ջերմադիմաց. -20` մինչև +50 C, ճառագայթային անկյունը 120, Ra>80, 4000K, IP65, Երաշխիքը 3 տարի (կամ համարժեք պարամետրերով)	կ-տ	29,00
11	շուկա	Ցածրավոլտ մեկուսիչ ՏՖ-12	հատ	29,00
12	21-53	Ալյումինե, АBBF 2x10մմ2 կտրվածքով մալուխի մոնտաժում մետաղաճոպանով Փ3մմ	մ	534,6
13	21-53	Ալյումինե, АBBF 2x16մմ2 կտրվածքով մալուխի մոնտաժում մետաղաճոպանով Փ3մմ	մ	429,8
14	21-168	АПНВ -2 *2.5մմ2 կտրվածքով լար լուսատուների լիցքավորման համար	մ	72,50
15	14-275	Մետաղական հենասյուների յուղաներկում 2 անգամ սուրիկով	100 մ ²	0,64
16	14-275	Մետաղական պահուցակների յուղաներկում 2 անգամ	100 մ ²	0,050
		ԸՆԴԱՄԵՆԸ		
		Է. ԱՆԱՍՅԱՆ ՓՈՂՈՑ		
1	1-965	Փոստրակի փորում ձեռքով III կարգի գրունտներում	մ ³	1,60
2	6-2	Բետոնե հիմք կանգնակների տակ В 7.5դասի բետոնից	մ3	1,60
3	21-66	Մետաղական հենասյուների մոնտաժում Փ108*3,5մմ, L=7,50մ	հատ	10,00
4	22-64	Փ32*2.5մմ L=1,70մ մետաղական պահուցակների տեղադրում հենասյուների վրա	հատ	10,00

5	21-225	Արտաքին փողոցային լուսավորության լուսատու LED 50Վտ, Lուս. հոսքը ` 6000լմ, Գործ. ժամկետը ` 50000 ժամ, Ջերմադիմաց. -20 մինչև +50 C, ճառագայթային անկյունը 120, Ra>80, 4000K, IP65, Երաշխիքը 3 տարի (կամ համարժեք պարամետրերով)	կ-տ	10,00
6	շուկա	Ցածրավոլտ մեկուսիչ SՖ-12	հատ	10,00
7	21-53	Այլումինե, ABBF 2x10մմ2 կտրվածքով մալուխի մոնտաժում մետաղաճառանով Փ3մմ	մ	210,0
8	21-53	Այլումինե, ABBF 2x16մմ2 կտրվածքով մալուխի մոնտաժում մետաղաճառանով Փ3մմ	մ	108,2
9	21-168	ԱՈՈԲ -2 *2.5մմ2 կտրվածքով լար լուսատուների լիցքավորման համար	մ	25,00
10	14-275	Մետաղական հեմասյուների յուղաներկում 2 անգամ սուրիկով	100 մ ²	0,22
11	14-275	Մետաղական պահունակների յուղաներկում 2 անգամ	100 մ ²	0,017
		ԸՆԴԱՄԵՆԸ		
		3. ԹՈՒՄԱՆՅԱՆ ՓՈՂՈՑ		
1	1-965	Փոստրակի փորում ձեռքով III կարգի գրունտներում	մ ³	2,72
2	6--2	Բետոնե հիմք կանգնակների տակ B 7.5դասի բետոնից	մ3	2,72
3	21-66	Մետաղական հեմասյուների մոնտաժում Փ108*3,5մմ, L=7,50մ	հատ	17,00
4	22-64	Փ32*2.5մմ L=1,70մ մետաղական պահունակների տեղադրում հեմասյուների վրա	հատ	17,00
5	21-225	Արտաքին փողոցային լուսավորության լուսատու LED 50Վտ, Lուս. հոսքը ` 6000լմ, Գործ. ժամկետը ` 50000 ժամ, Ջերմադիմաց. -20 մինչև +50 C, ճառագայթային անկյունը 120, Ra>80, 4000K, IP65, Երաշխիքը 3 տարի (կամ համարժեք պարամետրերով)	կ-տ	17,00
6	շուկա	Ցածրավոլտ մեկուսիչ SՖ-12	հատ	17,00
7	21-53	Այլումինե, ABBF 2x10մմ2 կտրվածքով մալուխի մոնտաժում մետաղաճառանով Փ3մմ	մ	210,0
8	21-53	Այլումինե, ABBF 2x16մմ2 կտրվածքով մալուխի մոնտաժում մետաղաճառանով Փ3մմ	մ	372,0
9	21-168	ԱՈՈԲ -2 *2.5մմ2 կտրվածքով լար լուսատուների լիցքավորման համար	մ	42,50
10	14-275	Մետաղական հեմասյուների յուղաներկում 2 անգամ սուրիկով	100 մ ²	0,37
11	14-275	Մետաղական պահունակների յուղաներկում 2 անգամ	100 մ ²	0,029
		ԸՆԴԱՄԵՆԸ		
		7. ՍԵՎԱԿ ՓՈՂՈՑ		
1	8-573-6	Մետաղական պահարանի տեղադրում	հատ	1,00
2	8-525-1	Ելքային միաֆազ ավտոմատ 63Ա /պահարանի մեջ/	հատ	1,00
3	8-531-4	Մագնիսական թողարկիչ կԾԺ-122 պահարանի մեջ 63Ա	հատ	1,00
4	շուկա	Ժամային ռելեի տեղադրում /երաշխիքով/	հատ	1,00
5	8-613-2	Հաշվիչի տեղադրում 1 ֆազ 100A բազմասակագնային	հատ	1,00
6	1-965	Փոստրակի փորում ձեռքով III կարգի գրունտներում	մ ³	5,12
7	6--2	Բետոնե հիմք կանգնակների տակ B 7.5դասի բետոնից	մ3	5,12
8	21-66	Մետաղական հեմասյուների մոնտաժում Փ108*3,5մմ, L=7,50մ	հատ	32,00
9	22-64	Փ32*2.5մմ L=1,70մ մետաղական պահունակների տեղադրում հեմասյուների վրա	հատ	32,00
10	21-225	Արտաքին փողոցային լուսավորության լուսատու LED 50Վտ, Lուս. հոսքը ` 6000լմ, Գործ. ժամկետը ` 50000 ժամ, Ջերմադիմաց. -20 մինչև +50 C, ճառագայթային անկյունը 120, Ra>80, 4000K, IP65, Երաշխիքը 3 տարի (կամ համարժեք պարամետրերով)	կ-տ	32,00
11	շուկա	Ցածրավոլտ մեկուսիչ SՖ-12	հատ	32,00
12	21-53	Այլումինե, ABBF 2x10մմ2 կտրվածքով մալուխի մոնտաժում մետաղաճառանով Փ3մմ	մ	529,2
13	21-53	Այլումինե, ABBF 2x16մմ2 կտրվածքով մալուխի մոնտաժում մետաղաճառանով Փ3մմ	մ	530,9
14	21-168	ԱՈՈԲ -2 *2.5մմ2 կտրվածքով լար լուսատուների լիցքավորման համար	մ	80,00
15	14-275	Մետաղական հեմասյուների յուղաներկում 2 անգամ սուրիկով	100 մ ²	0,71
16	14-275	Մետաղական պահունակների յուղաներկում 2 անգամ	100 մ ²	0,055
		ԸՆԴԱՄԵՆԸ		

ԱՆԴԱՄՆԵՐ

1

2

3

ԾԱԿԱԼԱԹԵՐԹ ՆԱԽԱՀԱՇԻԿ

ՀՀ ԱՐԱՐԱՏԻ ՄԱՐԶԻ ԲՈՒՐԱՍՏԱՆ ՀԱՄԱՅՆՔԻ ՓՈՂՈՑՆԵՐԻ ԱՐՏԱՔԻՆ ԷԼԵԿՏՐՈԿԱՆ ԼՈՒՍԱԿՈՐՈՒԹՅԱՆ ՑԱՆՑԻ ԿԱՌՈՒՑՄԱՆ ԱՇԽԱՏԱՆՔՆԵՐ

Հ/Հ	ԳՆԻ ՀԻՄՔԸ	ԱՇԽԱՏԱՆՔԻ ՆԿԱՐԱԳԻՐԸ	ՉԱՓ. ՄԻԱԿՈՐ	ՔԱՆԱԿ	ԱՐԺԵՔԸ հազ. Դրամ	
					ՄԻԱԿՈՐԻ	ԸՆԴԱՄԵՆԸ
1	2	3	4	5	6	7
		Ա. ԻՍԱԿԱԿՅԱՆ ՓՈՂՈՑ				
1	1-965	Փոստրակի փորում ձեռքով III կարգի գրունտներում	մ ³	3,20	3,90	12,48
2	6--2	Բետոնե հիմք կանգնակների տակ B 7.5դասի բետոնից	մ3	3,20	31,82	101,83
3	21-66	Մետաղական հենասյուների մոնտաժում Φ108*3,5մմ, L=7,50մ	հատ	20,00	32,61	652,28
4	22-64	Φ32*2.5մմ L=1,70մ մետաղական պահունակների տեղադրում հենասյուների վրա	հատ	20,00	2,42	48,33
5	21-225	Արտաքին փողոցային լուսավորության լուսատու LED 50Վտ, Լուս. հոսքը ` 6000լմ, Գործ. ժամկետը ` 50000 ժամ, Ջերմադիմաց. -20 մինչև +50C, ճառագայթային անկյունը 120, Ra>80, 4000K, IP65, Երաշխիքը 3 տարի (կամ համարժեք պարամետրերով)	կ-տ	20,00	19,30	386,01
6	շուկա	Ցածրավոլտ մեկուսիչ ՏՖ-12	հատ	20,00	0,52	10,31
7	21-53	Ալյումինե, ABBF 2x16մմ2 կտրվածքով մալուխի մոնտաժում մետաղաճոպանով Φ3մմ	մ	549,2	0,51	280,95
8	21-53	Ալյումինե, ABBF 2x10մմ2 կտրվածքով մալուխի մոնտաժում մետաղաճոպանով Φ3մմ	մ	131,7	0,42	55,56
9	21-168	AՌՈՑ -2 *2.5մմ2 կտրվածքով լար լուսատուների լիցքավորման համար	մ	50,00	0,20	9,90
10	14-275	Մետաղական հենասյուների յուղաներկում 2 անգամ սուրիկով	100 մ ²	0,44	48,38	21,33
11	14-275	Մետաղական պահունակների յուղաներկում 2 անգամ	100 մ ²	0,034	48,38	1,65
ԸՆԴԱՄԵՆԸ					1580,62	
		ԱՆԱՆՈՒՆ ՓՈՂՈՑ				
1	8-573-6	Մետաղական պահարանի տեղադրում	հատ	1,00	13,13	13,13
2	8-525-1	Մուտքային եռաֆազ ավտոմատ 63Ա /պահարանի մեջ/	հատ	1,00	4,93	4,93
3	8-525-1	Ելքային միաֆազ ավտոմատ 63Ա /պահարանի մեջ/	հատ	3,00	2,89	8,68
4	8-531-4	Մագնիսական թողարկիչ կԾժ-122 պահարանի մեջ 63Ա	հատ	1,00	15,60	15,60
5	շուկա	Ժամային ռելեի տեղադրում /երաշխիքով/	հատ	1,00	20,63	20,63
6	8-613-2	Հաշվիչի տեղադրում 3 ֆազ 100A բազմասակագնային	հատ	1,00	52,53	52,53
7	1-965	Փոստրակի փորում ձեռքով III կարգի գրունտներում	մ ³	2,40	3,90	9,36
8	6--2	Բետոնե հիմք կանգնակների տակ B 7.5դասի բետոնից	մ3	2,40	31,82	76,37
9	21-66	Մետաղական հենասյուների մոնտաժում Φ108*3,5մմ, L=7,50մ	հատ	15,00	32,61	489,21
10	22-64	Φ32*2.5մմ L=1,70մ մետաղական պահունակների տեղադրում հենասյուների վրա	հատ	15,00	2,42	36,25
11	21-225	Արտաքին փողոցային լուսավորության լուսատու LED 50Վտ, Լուս. հոսքը ` 6000լմ, Գործ. ժամկետը ` 50000 ժամ, Ջերմադիմաց. -20 մինչև +50C, ճառագայթային անկյունը 120, Ra>80, 4000K, IP65, Երաշխիքը 3 տարի (կամ համարժեք պարամետրերով)	կ-տ	15,00	19,30	289,51
12	շուկա	Ցածրավոլտ մեկուսիչ ՏՖ-12	հատ	15,00	0,52	7,74
13	21-53	Ալյումինե, ABBF 2x10մմ2 կտրվածքով մալուխի մոնտաժում մետաղաճոպանով Φ3մմ	մ	266,7	0,42	112,51
14	21-168	AՌՈՑ -2 *2.5մմ2 կտրվածքով լար լուսատուների լիցքավորման համար	մ	37,50	0,20	7,42
15	14-275	Մետաղական հենասյուների յուղաներկում 2 անգամ սուրիկով	100 մ ²	0,33	48,38	16,00
16	14-275	Մետաղական պահունակների յուղաներկում 2 անգամ	100 մ ²	0,026	48,38	1,24
ԸՆԴԱՄԵՆԸ					1161,08	
		ԱՆԱՆՈՒՆ 2 ՓՈՂՈՑ				
1	1-965	Փոստրակի փորում ձեռքով III կարգի գրունտներում	մ ³	1,44	3,90	5,61
2	6--2	Բետոնե հիմք կանգնակների տակ B 7.5դասի բետոնից	մ3	1,44	31,82	45,82
3	21-66	Մետաղական հենասյուների մոնտաժում Φ108*3,5մմ, L=7,50մ	հատ	9,00	32,61	293,53
4	22-64	Φ32*2.5մմ L=1,70մ մետաղական պահունակների տեղադրում հենասյուների վրա	հատ	9,00	2,42	21,75
5	21-225	Արտաքին փողոցային լուսավորության լուսատու LED 50Վտ, Լուս. հոսքը ` 6000լմ, Գործ. ժամկետը ` 50000 ժամ, Ջերմադիմաց. -20 մինչև +50C, ճառագայթային անկյունը 120, Ra>80, 4000K, IP65, Երաշխիքը 3 տարի (կամ համարժեք պարամետրերով)	կ-տ	9,00	19,30	173,70
6	շուկա	Ցածրավոլտ մեկուսիչ ՏՖ-12	հատ	9,00	0,52	4,64
7	21-53	Ալյումինե, ABBF 2x10մմ2 կտրվածքով մալուխի մոնտաժում մետաղաճոպանով Φ3մմ	մ	172,6	0,42	72,81
8	21-53	Ալյումինե, ABBF 2x16մմ2 կտրվածքով մալուխի մոնտաժում մետաղաճոպանով Φ3մմ	մ	219,1	0,51	112,08
9	21-53	Ալյումինե, ABBF 4x16մմ2 կտրվածքով մալուխի մոնտաժում մետաղաճոպանով Φ3մմ	մ	76,7	0,85	65,22

10	21-168	ԱՈՌՑ -2 *2.5մմ2 կտրվածքով լար լուսատուների լիցքավորման համար	մ	22,50	0,20	4,45
11	14-275	Մետաղական հենասյուների յուղաներկում 2 անգամ սուրիկով	100 մ ²	0,20	48,38	9,60
12	14-275	Մետաղական պահուցակների յուղաներկում 2 անգամ	100 մ ²	0,015	48,38	0,74
ԸՆԴԱՄԵՆԸ						809,97
		ԱՐՏԱՇԱՏՅԱՆ ԽՃՈՒՐԻ				
1	1-965	Փոսորակի փորում ձեռքով III կարգի գրունտներում	մ ³	0,80	3,90	3,12
2	6--2	Բետոնե հիմք կանգնակների տակ B 7.5դասի բետոնից	մ3	0,80	31,82	25,46
3	21-66	Մետաղական հենասյուների մոնտաժում Φ108*3,5մմ, L=7,50մ	հատ	5,00	32,61	163,07
4	22-64	Φ32*2.5մմ L=1,70մ մետաղական պահուցակների տեղադրում հենասյուների վրա	հատ	5,00	2,42	12,08
5	21-225	Արտաքին փողոցային լուսավորության լուսատու LED 50Վտ, Լուս. հոսքը ` 6000լմ, Գործ. ժամկետը ` 50000 ժամ, Ջերմադիմաց. -20` մինչև +50C, ճառագայթային անկյունը 120, Ra>80, 4000K, IP65, Երաշխիքը 3 տարի (կամ համարժեք պարամետրերով)	կ-տ	5,00	19,30	96,50
6	շուկա	Ցածրավոլտ մեկուսիչ ՏՖ-12	հատ	5,00	0,52	2,58
7	21-53	Ալյումինե, АВВГ 2x10մմ2 կտրվածքով մալուխի մոնտաժում մետաղաճոպանով Φ3մմ	մ	168,0	0,42	70,87
8	21-168	ԱՈՌՑ -2 *2.5մմ2 կտրվածքով լար լուսատուների լիցքավորման համար	մ	12,50	0,20	2,47
9	14-275	Մետաղական հենասյուների յուղաներկում 2 անգամ սուրիկով	100 մ ²	0,11	48,38	5,33
10	14-275	Մետաղական պահուցակների յուղաներկում 2 անգամ	100 մ ²	0,009	48,38	0,41
ԸՆԴԱՄԵՆԸ						381,90
		Գ. ՆՃՐԵՅ ՓՈՂՈՑ				
1	8-573-6	Մետաղական պահարանի տեղադրում	հատ	1,00	13,13	13,13
2	8-525-1	Ելքային միաֆազ ավտոմատ 63Ա /պահարանի մեջ/	հատ	1,00	2,89	2,89
3	8-531-4	Մագնիսական թողարկիչ կԾժ-122 պահարանի մեջ 63Ա	հատ	1,00	15,60	15,60
4	շուկա	Ժամային ռելեի տեղադրում /երաշխիքով/	հատ	1,00	20,63	20,63
5	8-613-2	Հաշվիչի տեղադրում 1 ֆազ 100А բազմասակագնային	հատ	1,00	18,15	18,15
6	1-965	Փոսորակի փորում ձեռքով III կարգի գրունտներում	մ ³	4,48	3,90	17,47
7	6--2	Բետոնե հիմք կանգնակների տակ B 7.5դասի բետոնից	մ3	4,48	31,82	142,56
8	21-66	Մետաղական հենասյուների մոնտաժում Φ108*3,5մմ, L=7,50մ	հատ	28,00	32,61	913,19
9	22-64	Φ32*2.5մմ L=1,70մ մետաղական պահուցակների տեղադրում հենասյուների վրա	հատ	28,00	2,42	67,66
10	21-225	Արտաքին փողոցային լուսավորության լուսատու LED 50Վտ, Լուս. հոսքը ` 6000լմ, Գործ. ժամկետը ` 50000 ժամ, Ջերմադիմաց. -20` մինչև +50C, ճառագայթային անկյունը 120, Ra>80, 4000K, IP65, Երաշխիքը 3 տարի (կամ համարժեք պարամետրերով)	կ-տ	28,00	19,30	540,41
11	շուկա	Ցածրավոլտ մեկուսիչ ՏՖ-12	հատ	28,00	0,52	14,44
12	21-53	Ալյումինե, АВВГ 2x10մմ2 կտրվածքով մալուխի մոնտաժում մետաղաճոպանով Φ3մմ	մ	428,9	0,42	180,93
13	21-53	Ալյումինե, АВВГ 2x16մմ2 կտրվածքով մալուխի մոնտաժում մետաղաճոպանով Φ3մմ	մ	416,0	0,51	212,81
14	21-168	ԱՈՌՑ -2 *2.5մմ2 կտրվածքով լար լուսատուների լիցքավորման համար	մ	70,00	0,20	13,86
15	14-275	Մետաղական հենասյուների յուղաներկում 2 անգամ սուրիկով	100 մ ²	0,62	48,38	29,86
16	14-275	Մետաղական պահուցակների յուղաներկում 2 անգամ	100 մ ²	0,048	48,38	2,31
ԸՆԴԱՄԵՆԸ						2205,90
		Ե. ՉԱՐԵՆՑ ՓՈՂՈՑ				
1	1-965	Փոսորակի փորում ձեռքով III կարգի գրունտներում	մ ³	2,24	3,90	8,73
2	6--2	Բետոնե հիմք կանգնակների տակ B 7.5դասի բետոնից	մ3	2,24	31,82	71,28
3	21-66	Մետաղական հենասյուների մոնտաժում Φ108*3,5մմ, L=7,50մ	հատ	14,00	32,61	456,60
4	22-64	Φ32*2.5մմ L=1,70մ մետաղական պահուցակների տեղադրում հենասյուների վրա	հատ	14,00	2,42	33,83
5	21-225	Արտաքին փողոցային լուսավորության լուսատու LED 50Վտ, Լուս. հոսքը ` 6000լմ, Գործ. ժամկետը ` 50000 ժամ, Ջերմադիմաց. -20` մինչև +50C, ճառագայթային անկյունը 120, Ra>80, 4000K, IP65, Երաշխիքը 3 տարի (կամ համարժեք պարամետրերով)	կ-տ	14,00	19,30	270,21
6	շուկա	Ցածրավոլտ մեկուսիչ ՏՖ-12	հատ	14,00	0,52	7,22
7	21-53	Ալյումինե, АВВГ 2x10մմ2 կտրվածքով մալուխի մոնտաժում մետաղաճոպանով Φ3մմ	մ	395,7	0,42	166,92
8	21-168	ԱՈՌՑ -2 *2.5մմ2 կտրվածքով լար լուսատուների լիցքավորման համար	մ	35,00	0,20	6,93
9	14-275	Մետաղական հենասյուների յուղաներկում 2 անգամ սուրիկով	100 մ ²	0,31	48,38	14,93
10	14-275	Մետաղական պահուցակների յուղաներկում 2 անգամ	100 մ ²	0,024	48,38	1,16
ԸՆԴԱՄԵՆԸ						1037,81
		Զ. ԱՆԴՐԱՆԻԿ ՓՈՂՈՑ				
1	1-965	Փոսորակի փորում ձեռքով III կարգի գրունտներում	մ ³	3,04	3,90	11,85
2	6--2	Բետոնե հիմք կանգնակների տակ B 7.5դասի բետոնից	մ3	3,04	31,82	96,74

3	21-66	Մետաղական հենասյուների մոնտաժում $\Phi 108 \times 3,5$ մ, L=7,50մ	հատ	19,00	32,61	619,67
4	22-64	$\Phi 32 \times 2,5$ մ L=1,70մ մետաղական պահունակների տեղադրում հենասյուների վրա	հատ	19,00	2,42	45,91
5	21-225	Արտաքին փողոցային լուսավորության լուսատու LED 50-վտ, Լուս. հոսքը՝ 6000լմ, Գործ. ժամկետը՝ 50000 ժամ, Ջերմադիմաց. -20 փնչև. +50 C, ճառագայթային անկյունը 120, Ra>80, 4000K, IP65, Երաշխիքը 3 տարի (կամ համարժեք պարամետրերով)	կ-տ	19,00	19,30	366,71
6	շուկա	Ցածրավոլտ մեկուսիչ ՏՖ-12	հատ	19,00	0,52	9,80
7	21-53	Ալյումինե, ABBF 2x10մմ2 կտրվածքով մալուխի մոնտաժում մետաղաճոպանով $\Phi 3$ մմ	մ	397,3	0,42	167,60
8	21-53	Ալյումինե, ABBF 2x16մմ2 կտրվածքով մալուխի մոնտաժում մետաղաճոպանով $\Phi 3$ մմ	մ	231,4	0,51	118,37
9	21-168	ԱՌՈՅ -2 *2.5մմ2 կտրվածքով լար լուսատուների լիցքավորման համար	մ	47,50	0,20	9,40
10	14-275	Մետաղական հենասյուների յուղաներկում 2 անգամ սուրիկով	100 մ ²	0,42	48,38	20,26
11	14-275	Մետաղական պահունակների յուղաներկում 2 անգամ	100 մ ²	0,032	48,38	1,57
ԸՆԴՈՒՄԵՆԸ				1467,89		
2. ԳԱՆԱՏՅԱՆ ՓՈՂՈՑ						
1	8-573-6	Մետաղական պահարանի տեղադրում	հատ	2,00	13,13	26,26
2	8-525-1	Ելքային միաֆազ ավտոմատ 63Ա /պահարանի մեջ/	հատ	2,00	2,89	5,78
3	8-531-4	Մագնիսական թողարկիչ կԾԺ-122 պահարանի մեջ 63Ա	հատ	2,00	15,60	31,19
4	շուկա	Ժամային ռելեի տեղադրում /երաշխիքով/	հատ	2,00	20,63	41,25
5	8-613-2	Հաշվիչի տեղադրում 1 ֆազ 100A բազմասակագնային	հատ	2,00	18,15	36,29
6	1-965	Փոստրակի փորում ձեռքով III կարգի գրունտներում	մ ³	4,64	3,90	18,09
7	6--2	Բետոնե հիմք կանգնակների տակ B 7.5դասի բետոնից	մ3	4,64	31,82	147,65
8	21-66	Մետաղական հենասյուների մոնտաժում $\Phi 108 \times 3,5$ մ, L=7,50մ	հատ	29,00	32,61	945,81
9	22-64	$\Phi 32 \times 2,5$ մ L=1,70մ մետաղական պահունակների տեղադրում հենասյուների վրա	հատ	29,00	2,42	70,08
10	21-225	Արտաքին փողոցային լուսավորության լուսատու LED 50-վտ, Լուս. հոսքը՝ 6000լմ, Գործ. ժամկետը՝ 50000 ժամ, Ջերմադիմաց. -20 փնչև. +50 C, ճառագայթային անկյունը 120, Ra>80, 4000K, IP65, Երաշխիքը 3 տարի (կամ համարժեք պարամետրերով)	կ-տ	29,00	19,30	559,71
11	շուկա	Ցածրավոլտ մեկուսիչ ՏՖ-12	հատ	29,00	0,52	14,95
12	21-53	Ալյումինե, ABBF 2x10մմ2 կտրվածքով մալուխի մոնտաժում մետաղաճոպանով $\Phi 3$ մմ	մ	534,6	0,42	225,52
13	21-53	Ալյումինե, ABBF 2x16մմ2 կտրվածքով մալուխի մոնտաժում մետաղաճոպանով $\Phi 3$ մմ	մ	429,8	0,51	219,87
14	21-168	ԱՌՈՅ -2 *2.5մմ2 կտրվածքով լար լուսատուների լիցքավորման համար	մ	72,50	0,20	14,35
15	14-275	Մետաղական հենասյուների յուղաներկում 2 անգամ սուրիկով	100 մ ²	0,64	48,38	30,93
16	14-275	Մետաղական պահունակների յուղաներկում 2 անգամ	100 մ ²	0,050	48,38	2,40
ԸՆԴՈՒՄԵՆԸ				2390,14		
Է. ՄԱՆԱՏՅԱՆ ՓՈՂՈՑ						
1	1-965	Փոստրակի փորում ձեռքով III կարգի գրունտներում	մ ³	1,60	3,90	6,24
2	6--2	Բետոնե հիմք կանգնակների տակ B 7.5դասի բետոնից	մ3	1,60	31,82	50,92
3	21-66	Մետաղական հենասյուների մոնտաժում $\Phi 108 \times 3,5$ մ, L=7,50մ	հատ	10,00	32,61	326,14
4	22-64	$\Phi 32 \times 2,5$ մ L=1,70մ մետաղական պահունակների տեղադրում հենասյուների վրա	հատ	10,00	2,42	24,16
5	21-225	Արտաքին փողոցային լուսավորության լուսատու LED 50-վտ, Լուս. հոսքը՝ 6000լմ, Գործ. ժամկետը՝ 50000 ժամ, Ջերմադիմաց. -20 փնչև. +50 C, ճառագայթային անկյունը 120, Ra>80, 4000K, IP65, Երաշխիքը 3 տարի (կամ համարժեք պարամետրերով)	կ-տ	10,00	19,30	193,01
6	շուկա	Ցածրավոլտ մեկուսիչ ՏՖ-12	հատ	10,00	0,52	5,16
7	21-53	Ալյումինե, ABBF 2x10մմ2 կտրվածքով մալուխի մոնտաժում մետաղաճոպանով $\Phi 3$ մմ	մ	210,0	0,42	88,59
8	21-53	Ալյումինե, ABBF 2x16մմ2 կտրվածքով մալուխի մոնտաժում մետաղաճոպանով $\Phi 3$ մմ	մ	108,2	0,51	55,35
9	21-168	ԱՌՈՅ -2 *2.5մմ2 կտրվածքով լար լուսատուների լիցքավորման համար	մ	25,00	0,20	4,95
10	14-275	Մետաղական հենասյուների յուղաներկում 2 անգամ սուրիկով	100 մ ²	0,22	48,38	10,66
11	14-275	Մետաղական պահունակների յուղաներկում 2 անգամ	100 մ ²	0,017	48,38	0,83
ԸՆԴՈՒՄԵՆԸ				766,00		
3. ԹՈՒՄԱՆՑԱՆ ՓՈՂՈՑ						
1	1-965	Փոստրակի փորում ձեռքով III կարգի գրունտներում	մ ³	2,72	3,90	10,60
2	6--2	Բետոնե հիմք կանգնակների տակ B 7.5դասի բետոնից	մ3	2,72	31,82	86,56
3	21-66	Մետաղական հենասյուների մոնտաժում $\Phi 108 \times 3,5$ մ, L=7,50մ	հատ	17,00	32,61	554,44
4	22-64	$\Phi 32 \times 2,5$ մ L=1,70մ մետաղական պահունակների տեղադրում հենասյուների վրա	հատ	17,00	2,42	41,08

5	21-225	Արտաքին փողոցային լուսավորության լուսատու LED 50Վտ, Լուս. հոսքը ` 6000լմ, Գործ. ժամկետը ` 50000 ժամ, Ձերմադիմաց. -20՝ մինչև +50 C, ճառագայթային անկյունը 120, Ra>80, 4000K, IP65, Երաշխիքը 3 տարի (կամ համարժեք պարամետրերով)	կ-տ	17,00	19,30	328,11
6	շուկա	Ցածրավոլտ մեկուսիչ ՏՖ-12	հատ	17,00	0,52	8,77
7	21-53	Ալյումինե, АBBГ 2x10մմ2 կտրվածքով մալուխի մոնտաժում մետաղաճուլանով Փ3մմ	մ	210,0	0,42	88,59
8	21-53	Ալյումինե, АBBГ 2x16մմ2 կտրվածքով մալուխի մոնտաժում մետաղաճուլանով Փ3մմ	մ	372,0	0,51	190,30
9	21-168	АПВ -2 *2.5մմ2 կտրվածքով լար լուսատուների լիցքավորման համար	մ	42,50	0,20	8,41
10	14-275	Մետաղական հենասյուների յուղաներկում 2 անգամ սուրիկով	100 մ ²	0,37	48,38	18,13
11	14-275	Մետաղական պահունակների յուղաներկում 2 անգամ	100 մ ²	0,029	48,38	1,40
ԸՆԴԱՄԵՆԸ						1336,39
Պ. ՄԵՎԱԿ ՓՈՐՈՑ						
1	8-573-6	Մետաղական պահարանի տեղադրում	հատ	1,00	13,13	13,13
2	8-525-1	Ելքային միաֆազ ավտոմատ 63Ա /պահարանի մեջ/	հատ	1,00	2,89	2,89
3	8-531-4	Մագնիսական թողարկիչ կԾԺ-122 պահարանի մեջ 63Ա	հատ	1,00	15,60	15,60
4	շուկա	Ժամային ռելեի տեղադրում /երաշխիքով/	հատ	1,00	20,63	20,63
5	8-613-2	Հաշվիչի տեղադրում 1 ֆազ 100А բազմասակագնային	հատ	1,00	18,15	18,15
6	1-965	Փոստրակի փորում ձեռքով III կարգի գրունտներում	մ ³	5,12	3,90	19,96
7	6--2	Բետոնե հիմք կանգնակների տակ В 7.5դասի բետոնից	մ3	5,12	31,82	162,93
8	21-66	Մետաղական հենասյուների մոնտաժում Փ108*3,5մմ, L=7,50մ	հատ	32,00	32,61	1043,65
9	22-64	Փ32*2.5մմ L=1,70մ մետաղական պահունակների տեղադրում հենասյուների վրա	հատ	32,00	2,42	77,33
10	21-225	Արտաքին փողոցային լուսավորության լուսատու LED 50Վտ, Լուս. հոսքը ` 6000լմ, Գործ. ժամկետը ` 50000 ժամ, Ձերմադիմաց. -20՝ մինչև +50 C, ճառագայթային անկյունը 120, Ra>80, 4000K, IP65, Երաշխիքը 3 տարի (կամ համարժեք պարամետրերով)	կ-տ	32,00	19,30	617,62
11	շուկա	Ցածրավոլտ մեկուսիչ ՏՖ-12	հատ	32,00	0,52	16,50
12	21-53	Ալյումինե, АBBГ 2x10մմ2 կտրվածքով մալուխի մոնտաժում մետաղաճուլանով Փ3մմ	մ	529,2	0,42	223,24
13	21-53	Ալյումինե, АBBГ 2x16մմ2 կտրվածքով մալուխի մոնտաժում մետաղաճուլանով Փ3մմ	մ	530,9	0,51	271,58
14	21-168	АПВ -2 *2.5մմ2 կտրվածքով լար լուսատուների լիցքավորման համար	մ	80,00	0,20	15,84
15	14-275	Մետաղական հենասյուների յուղաներկում 2 անգամ սուրիկով	100 մ ²	0,71	48,38	34,13
16	14-275	Մետաղական պահունակների յուղաներկում 2 անգամ	100 մ ²	0,055	48,38	2,64
ԸՆԴԱՄԵՆԸ						2555,81

ԸՆԴԱՄԵՆԸ	15693,50
Վերադիր ծախսեր 13.3%	2087,24
ԸՆԴԱՄԵՆԸ	17780,73
Շահույթ 11%	1955,88
ԸՆԴԱՄԵՆԸ	19736,62
Զնախատեսված ծախսեր 1.5%	296,05
ԸՆԴԱՄԵՆԸ	20032,66
ԱԱՀ 20%	4006,53
ԸՆԴԱՄԵՆԸ	24039,20

Կազմեց՝ Գ. ԳՐԻԳՈՐՅԱՆ

ՀՀ ԱՐԱՐԱՏԻ ՄԱՐԶԻ ԲՈՒՐԱՍՏԱՆ ՀԱՄԱՅՆՔԻ ՓՈՂՈՑՆԵՐԻ ԱՐՏԱՔԻՆ ԷԼԵԿՏՐՈԿԱՆ ԼՈՒՍԱԿՈՐՈՒԹՅԱՆ ՑԱՆՑԻ
ԿԱՌՈՒՑՄԱՆ ԱՇԽԱՏԱՆՔՆԵՐ

Հ/Հ	ԳՆԻ ՀԻՄՔԸ	ԱՇԽԱՏԱՆՔԻ ՆԿԱՐԱԳԻՐԸ	ՉԱՓ. ՄԻԿՎՈՐ	ՔԱՆԿ	ՄԻԿՎՈՐԻ	ԸՆԴԱՄԵՆԸ	ԿԵԻՐԸ
1	2	3	4	5	6	7	8
		Ա. ԻՍԱԿԱԿՅԱՆ ՓՈՐՈՑ					
1	1-965	Փոստրակի փորում ձեռքով III կարգի գրունտներում	մ ³	3,20			10,07%
2	6--2	Բետոնե հիմք կանգնակների տակ B 7.5դասի բետոնից	մ3	3,20			
3	21-66	Մետաղական հենասյուների մոնտաժում Φ108*3,5մմ, L=7,50մ	հատ	20,00			
4	22-64	Φ32*2.5մմ L=1,70մ մետաղական պահուցակների տեղադրում հենասյուների վրա	հատ	20,00			
5	21-225	Արտաքին փողոցային լուսավորության լուսատու LED 50Վտ, Լուս. հոսքը՝ 6000լմ, Գործ. ժամկետը՝ 50000 ժամ, Ջերմադիմաց. -20 մինչև +50C, ճառագայթային անկյունը 120, Ra>80, 4000K, IP65, Երաշխիքը 3 տարի (կամ համարժեք պարամետրերով)	կ-տ	20,00			
6	շուկա	Ցածրավոլտ մեկուսիչ SՖ-12	հատ	20,00			
7	21-53	Ալյումինե, ABBF 2x16մմ2 կտրվածքով մալուխի մոնտաժում մետաղաճուլանով Φ3մմ	մ	549,2			
8	21-53	Ալյումինե, ABBF 2x10մմ2 կտրվածքով մալուխի մոնտաժում մետաղաճուլանով Φ3մմ	մ	131,7			
9	21-168	AՊՈԲ -2 *2.5մմ2 կտրվածքով լար լուսատուների լիքցավորման համար	մ	50,00			
10	14-275	Մետաղական հենասյուների յուղաներկում 2 անգամ սուրիկով	100 մ ²	0,44			
11	14-275	Մետաղական պահուցակների յուղաներկում 2 անգամ	100 մ ²	0,034			
ԸՆԴԱՄԵՆԸ							
		ԱՆԱՆՈՒՆ ՓՈՐՈՑ		15			7,40%
1	8-573-6	Մետաղական պահարանի տեղադրում	հատ	1,00			
2	8-525-1	Մուտքային եռաֆազ ավտոմատ 63Ա /պահարանի մեջ/	հատ	1,00			
3	8-525-1	Ելքային միաֆազ ավտոմատ 63Ա /պահարանի մեջ/	հատ	3,00			
4	8-531-4	Մագնիսական թողարկիչ կՕԺ-122 պահարանի մեջ 63Ա	հատ	1,00			
5	շուկա	Ժամային ռելեի տեղադրում /երաշխիքով/	հատ	1,00			
6	8-613-2	Շաշվիչի տեղադրում 3 ֆազ 100Ա բազմաապակազնային	հատ	1,00			
7	1-965	Փոստրակի փորում ձեռքով III կարգի գրունտներում	մ ³	2,40			
8	6--2	Բետոնե հիմք կանգնակների տակ B 7.5դասի բետոնից	մ3	2,40			
9	21-66	Մետաղական հենասյուների մոնտաժում Φ108*3,5մմ, L=7,50մ	հատ	15,00			
10	22-64	Φ32*2.5մմ L=1,70մ մետաղական պահուցակների տեղադրում հենասյուների վրա	հատ	15,00			
11	21-225	Արտաքին փողոցային լուսավորության լուսատու LED 50Վտ, Լուս. հոսքը՝ 6000լմ, Գործ. ժամկետը՝ 50000 ժամ, Ջերմադիմաց. -20 մինչև +50C, ճառագայթային անկյունը 120, Ra>80, 4000K, IP65, Երաշխիքը 3 տարի (կամ համարժեք պարամետրերով)	կ-տ	15,00			
12	շուկա	Ցածրավոլտ մեկուսիչ SՖ-12	հատ	15,00			
13	21-53	Ալյումինե, ABBF 2x10մմ2 կտրվածքով մալուխի մոնտաժում մետաղաճուլանով Φ3մմ	մ	266,7			
14	21-168	AՊՈԲ -2 *2.5մմ2 կտրվածքով լար լուսատուների լիքցավորման համար	մ	37,50			
15	14-275	Մետաղական հենասյուների յուղաներկում 2 անգամ սուրիկով	100 մ ²	0,33			
16	14-275	Մետաղական պահուցակների յուղաներկում 2 անգամ	100 մ ²	0,026			
ԸՆԴԱՄԵՆԸ							
		ԱՆԱՆՈՒՆ 2 ՓՈՐՈՑ		9			5,16%
1	1-965	Փոստրակի փորում ձեռքով III կարգի գրունտներում	մ ³	1,44			
2	6--2	Բետոնե հիմք կանգնակների տակ B 7.5դասի բետոնից	մ3	1,44			
3	21-66	Մետաղական հենասյուների մոնտաժում Φ108*3,5մմ, L=7,50մ	հատ	9,00			
4	22-64	Φ32*2.5մմ L=1,70մ մետաղական պահուցակների տեղադրում հենասյուների վրա	հատ	9,00			
5	21-225	Արտաքին փողոցային լուսավորության լուսատու LED 50Վտ, Լուս. հոսքը՝ 6000լմ, Գործ. ժամկետը՝ 50000 ժամ, Ջերմադիմաց. -20 մինչև +50C, ճառագայթային անկյունը 120, Ra>80, 4000K, IP65, Երաշխիքը 3 տարի (կամ համարժեք պարամետրերով)	կ-տ	9,00			
6	շուկա	Ցածրավոլտ մեկուսիչ SՖ-12	հատ	9,00			
7	21-53	Ալյումինե, ABBF 2x10մմ2 կտրվածքով մալուխի մոնտաժում մետաղաճուլանով Φ3մմ	մ	172,6			
8	21-53	Ալյումինե, ABBF 2x16մմ2 կտրվածքով մալուխի մոնտաժում մետաղաճուլանով Φ3մմ	մ	219,1			
9	21-53	Ալյումինե, ABBF 4x16մմ2 կտրվածքով մալուխի մոնտաժում մետաղաճուլանով Φ3մմ	մ	76,7			
10	21-168	AՊՈԲ -2 *2.5մմ2 կտրվածքով լար լուսատուների լիքցավորման համար	մ	22,50			
11	14-275	Մետաղական հենասյուների յուղաներկում 2 անգամ սուրիկով	100 մ ²	0,20			
12	14-275	Մետաղական պահուցակների յուղաներկում 2 անգամ	100 մ ²	0,015			
ԸՆԴԱՄԵՆԸ							
		ԱՐՏԱՇԱՏԱՅԱՆ ԽՈՐՈՐԴԻ		5			2,43%
1	1-965	Փոստրակի փորում ձեռքով III կարգի գրունտներում	մ ³	0,80			
2	6--2	Բետոնե հիմք կանգնակների տակ B 7.5դասի բետոնից	մ3	0,80			
3	21-66	Մետաղական հենասյուների մոնտաժում Φ108*3,5մմ, L=7,50մ	հատ	5,00			
4	22-64	Φ32*2.5մմ L=1,70մ մետաղական պահուցակների տեղադրում հենասյուների վրա	հատ	5,00			
5	21-225	Արտաքին փողոցային լուսավորության լուսատու LED 50Վտ, Լուս. հոսքը՝ 6000լմ, Գործ. ժամկետը՝ 50000 ժամ, Ջերմադիմաց. -20 մինչև +50C, ճառագայթային անկյունը 120, Ra>80, 4000K, IP65, Երաշխիքը 3 տարի (կամ համարժեք պարամետրերով)	կ-տ	5,00			
6	շուկա	Ցածրավոլտ մեկուսիչ SՖ-12	հատ	5,00			
7	21-53	Ալյումինե, ABBF 2x10մմ2 կտրվածքով մալուխի մոնտաժում մետաղաճուլանով Φ3մմ	մ	168,0			
8	21-168	AՊՈԲ -2 *2.5մմ2 կտրվածքով լար լուսատուների լիքցավորման համար	մ	12,50			
9	14-275	Մետաղական հենասյուների յուղաներկում 2 անգամ սուրիկով	100 մ ²	0,11			
10	14-275	Մետաղական պահուցակների յուղաներկում 2 անգամ	100 մ ²	0,009			
ԸՆԴԱՄԵՆԸ							

		Գ. ՆԺՐԵՅ ՓՈՂՈՑ		28			
1	8-573-6	Մետաղական պահարանի տեղադրում	հատ	1,00			
2	8-525-1	Ելքային միաֆազ ավտոմատ 63Ա /պահարանի մեջ/	հատ	1,00			
3	8-531-4	Մագնիսական թողարկիչ կԾԺ-122 պահարանի մեջ 63Ա	հատ	1,00			
4	շուկա	Ժամային ռելեի տեղադրում /Երաշխիքով/	հատ	1,00			
5	8-613-2	Հաշվիչի տեղադրում 1 ֆազ 100Ա բազմասակագնային	հատ	1,00			
6	1-965	Փոստրակի փորում ձեռքով III կարգի գրունտներում	մ ³	4,48			
7	6-2	Բետոնե հիմք կանգնակների տակ B 7.5ղախ բետոնից	մ3	4,48			
8	21-66	Մետաղական հենասյուների մոնտաժում Փ108*3,5մմ, L=7,50մ	հատ	28,00			
9	22-64	Փ32*2.5մմ L=1,70մ մետաղական պահունակների տեղադրում հենասյուների վրա	հատ	28,00			
10	21-225	Արտաքին փողոցային լուսավորության լուսատու LED 50Վտ, Լուս. հոսքը ` 6000լմ, Գործ. ժամկետը ` 50000 ժամ, Ջերմադիմաց. -20 մինչև +50C, ճառագայթային անկյունը 120, Ra>80, 4000K, IP65, Երաշխիքը 3 տարի (կամ համարժեք պարամետրերով)	կ-տ	28,00			14,06%
11	շուկա	Ցածրավոլտ մեկուսիչ SՖ-12	հատ	28,00			
12	21-53	Ալյումինե, АВВг 2x10մմ2 կտրվածքով մալուխի մոնտաժում մետաղաճոպանով Փ3մմ	մ	428,9			
13	21-53	Ալյումինե, АВВг 2x16մմ2 կտրվածքով մալուխի մոնտաժում մետաղաճոպանով Փ3մմ	մ	416,0			
14	21-168	АПНВ -2 *2.5մմ2 կտրվածքով լար լուսատուների լիցքավորման համար	մ	70,00			
15	14-275	Մետաղական հենասյուների յուղաներկում 2 անգամ սուրիկով	100 մ ²	0,62			
16	14-275	Մետաղական պահունակների յուղաներկում 2 անգամ	100 մ ²	0,048			
		ԸՆԴԱՄԵՆԸ					
		Ե. ԶԱՐԵՆՑ ՓՈՂՈՑ		14			
1	1-965	Փոստրակի փորում ձեռքով III կարգի գրունտներում	մ ³	2,24			
2	6-2	Բետոնե հիմք կանգնակների տակ B 7.5ղախ բետոնից	մ3	2,24			
3	21-66	Մետաղական հենասյուների մոնտաժում Փ108*3,5մմ, L=7,50մ	հատ	14,00			
4	22-64	Փ32*2.5մմ L=1,70մ մետաղական պահունակների տեղադրում հենասյուների վրա	հատ	14,00			
5	21-225	Արտաքին փողոցային լուսավորության լուսատու LED 50Վտ, Լուս. հոսքը ` 6000լմ, Գործ. ժամկետը ` 50000 ժամ, Ջերմադիմաց. -20 մինչև +50C, ճառագայթային անկյունը 120, Ra>80, 4000K, IP65, Երաշխիքը 3 տարի (կամ համարժեք պարամետրերով)	կ-տ	14,00			6,61%
6	շուկա	Ցածրավոլտ մեկուսիչ SՖ-12	հատ	14,00			
7	21-53	Ալյումինե, АВВг 2x10մմ2 կտրվածքով մալուխի մոնտաժում մետաղաճոպանով Փ3մմ	մ	395,7			
8	21-168	АПНВ -2 *2.5մմ2 կտրվածքով լար լուսատուների լիցքավորման համար	մ	35,00			
9	14-275	Մետաղական հենասյուների յուղաներկում 2 անգամ սուրիկով	100 մ ²	0,31			
10	14-275	Մետաղական պահունակների յուղաներկում 2 անգամ	100 մ ²	0,024			
		ԸՆԴԱՄԵՆԸ					
		Զ. ԱՆԴՐՈՆԻԿ ՓՈՂՈՑ		19			
1	1-965	Փոստրակի փորում ձեռքով III կարգի գրունտներում	մ ³	3,04			
2	6-2	Բետոնե հիմք կանգնակների տակ B 7.5ղախ բետոնից	մ3	3,04			
3	21-66	Մետաղական հենասյուների մոնտաժում Փ108*3,5մմ, L=7,50մ	հատ	19,00			
4	22-64	Փ32*2.5մմ L=1,70մ մետաղական պահունակների տեղադրում հենասյուների վրա	հատ	19,00			
5	21-225	Արտաքին փողոցային լուսավորության լուսատու LED 50Վտ, Լուս. հոսքը ` 6000լմ, Գործ. ժամկետը ` 50000 ժամ, Ջերմադիմաց. -20 մինչև +50C, ճառագայթային անկյունը 120, Ra>80, 4000K, IP65, Երաշխիքը 3 տարի (կամ համարժեք պարամետրերով)	կ-տ	19,00			9,35%
6	շուկա	Ցածրավոլտ մեկուսիչ SՖ-12	հատ	19,00			
7	21-53	Ալյումինե, АВВг 2x10մմ2 կտրվածքով մալուխի մոնտաժում մետաղաճոպանով Փ3մմ	մ	397,3			
8	21-53	Ալյումինե, АВВг 2x16մմ2 կտրվածքով մալուխի մոնտաժում մետաղաճոպանով Փ3մմ	մ	231,4			
9	21-168	АПНВ -2 *2.5մմ2 կտրվածքով լար լուսատուների լիցքավորման համար	մ	47,50			
10	14-275	Մետաղական հենասյուների յուղաներկում 2 անգամ սուրիկով	100 մ ²	0,42			
11	14-275	Մետաղական պահունակների յուղաներկում 2 անգամ	100 մ ²	0,032			
		ԸՆԴԱՄԵՆԸ					
		Զ. ԳԱՆՍՅԱՆ ՓՈՂՈՑ		29			
1	8-573-6	Մետաղական պահարանի տեղադրում	հատ	2,00			
2	8-525-1	Ելքային միաֆազ ավտոմատ 63Ա /պահարանի մեջ/	հատ	2,00			
3	8-531-4	Մագնիսական թողարկիչ կԾԺ-122 պահարանի մեջ 63Ա	հատ	2,00			
4	շուկա	Ժամային ռելեի տեղադրում /Երաշխիքով/	հատ	2,00			
5	8-613-2	Հաշվիչի տեղադրում 1 ֆազ 100Ա բազմասակագնային	հատ	2,00			
6	1-965	Փոստրակի փորում ձեռքով III կարգի գրունտներում	մ ³	4,64			
7	6-2	Բետոնե հիմք կանգնակների տակ B 7.5ղախ բետոնից	մ3	4,64			
8	21-66	Մետաղական հենասյուների մոնտաժում Փ108*3,5մմ, L=7,50մ	հատ	29,00			
9	22-64	Փ32*2.5մմ L=1,70մ մետաղական պահունակների տեղադրում հենասյուների վրա	հատ	29,00			
10	21-225	Արտաքին փողոցային լուսավորության լուսատու LED 50Վտ, Լուս. հոսքը ` 6000լմ, Գործ. ժամկետը ` 50000 ժամ, Ջերմադիմաց. -20 մինչև +50C, ճառագայթային անկյունը 120, Ra>80, 4000K, IP65, Երաշխիքը 3 տարի (կամ համարժեք պարամետրերով)	կ-տ	29,00			15,23%
11	շուկա	Ցածրավոլտ մեկուսիչ SՖ-12	հատ	29,00			
12	21-53	Ալյումինե, АВВг 2x10մմ2 կտրվածքով մալուխի մոնտաժում մետաղաճոպանով Փ3մմ	մ	534,6			
13	21-53	Ալյումինե, АВВг 2x16մմ2 կտրվածքով մալուխի մոնտաժում մետաղաճոպանով Փ3մմ	մ	429,8			
14	21-168	АПНВ -2 *2.5մմ2 կտրվածքով լար լուսատուների լիցքավորման համար	մ	72,50			
15	14-275	Մետաղական հենասյուների յուղաներկում 2 անգամ սուրիկով	100 մ ²	0,64			
16	14-275	Մետաղական պահունակների յուղաներկում 2 անգամ	100 մ ²	0,050			
		ԸՆԴԱՄԵՆԸ					
		Է. ՄԱՆԱՍՅԱՆ ՓՈՂՈՑ		10			
1	1-965	Փոստրակի փորում ձեռքով III կարգի գրունտներում	մ ³	1,60			
2	6-2	Բետոնե հիմք կանգնակների տակ B 7.5ղախ բետոնից	մ3	1,60			
3	21-66	Մետաղական հենասյուների մոնտաժում Փ108*3,5մմ, L=7,50մ	հատ	10,00			
4	22-64	Փ32*2.5մմ L=1,70մ մետաղական պահունակների տեղադրում հենասյուների վրա	հատ	10,00			
5	21-225	Արտաքին փողոցային լուսավորության լուսատու LED 50Վտ, Լուս. հոսքը ` 6000լմ, Գործ. ժամկետը ` 50000 ժամ, Ջերմադիմաց. -20 մինչև +50C, ճառագայթային անկյունը 120, Ra>80, 4000K, IP65, Երաշխիքը 3 տարի (կամ համարժեք պարամետրերով)	կ-տ	10,00			
6	շուկա	Ցածրավոլտ մեկուսիչ SՖ-12	հատ	10,00			

7	21-53	Այլումինե, АBBГ 2x10մմ2 կտրվածքով մալուխի մոնտաժում մետաղաճուլանով փ3մմ	մ	210,0			4,88%
8	21-53	Այլումինե, АBBГ 2x16մմ2 կտրվածքով մալուխի մոնտաժում մետաղաճուլանով փ3մմ	մ	108,2			
9	21-168	АПВВ -2 *2.5մմ2 կտրվածքով լար լուսատուների լիցքավորման համար	մ	25,00			
10	14-275	Մետաղական հեմայունների յուղաներկում 2 անգամ սուրիկով	100 մ ²	0,22			
11	14-275	Մետաղական պահունակների յուղաներկում 2 անգամ	100 մ ²	0,017			
ԸՆԴԱՄԵՆԸ							
		Յ. ԹՈՒՄԱՆՅԱՆ ՓՈՂՈՑ		17			
1	1-965	Փոստրակի փորում ձեռքով III կարգի գրունտներում	մ ³	2,72			
2	6--2	Բետոնե հիմք կանգնակների տակ В 7.5դասի բետոնից	մ3	2,72			
3	21-66	Մետաղական հեմայունների մոնտաժում ֓108*3,5մմ, L=7,50մ	հատ	17,00			
4	22-64	Փ32*2.5մմ L=1,70մ մետաղական պահունակների տեղադրում հեմայունների վրա	հատ	17,00			
5	21-225	Արտաքին փողոցային լուսավորության լուսատու LED 50Վտ, Lուս. հոսքը ` 6000լմ, Գործ. ժամկետը ` 50000 ժամ. Ջերմադիմաց. -20` սինչև +50С, ճառագայթային անկյունը 120, Ra>80, 4000K, IP65, Երաշխիքը 3 տարի (կամ համարժեք պարամետրերով)	կ-տ	17,00			
6	շուկա	Ցածրավոլտ մեկուսիչ SՖ-12	հատ	17,00			
7	21-53	Այլումինե, АBBГ 2x10մմ2 կտրվածքով մալուխի մոնտաժում մետաղաճուլանով փ3մմ	մ	210,0			8,52%
8	21-53	Այլումինե, АBBГ 2x16մմ2 կտրվածքով մալուխի մոնտաժում մետաղաճուլանով փ3մմ	մ	372,0			
9	21-168	АПВВ -2 *2.5մմ2 կտրվածքով լար լուսատուների լիցքավորման համար	մ	42,50			
10	14-275	Մետաղական հեմայունների յուղաներկում 2 անգամ սուրիկով	100 մ ²	0,37			
11	14-275	Մետաղական պահունակների յուղաներկում 2 անգամ	100 մ ²	0,029			
ԸՆԴԱՄԵՆԸ							
		Դ. ՍԵՎԱԿ ՓՈՂՈՑ		32			
1	8-573-6	Մետաղական պահարանի տեղադրում	հատ	1,00			
2	8-525-1	Ելքային միաֆազ ավտոմատ 63Ա /պահարանի մեջ/	հատ	1,00			
3	8-531-4	Մագնիսական թողարկիչ կԾԺ-122 պահարանի մեջ 63Ա	հատ	1,00			
4	շուկա	Ժամային ռելեի տեղադրում /երաշխիքով/	հատ	1,00			
5	8-613-2	Դաշվիչի տեղադրում 1 ֆազ 100А բազմասակագնային	հատ	1,00			
6	1-965	Փոստրակի փորում ձեռքով III կարգի գրունտներում	մ ³	5,12			
7	6--2	Բետոնե հիմք կանգնակների տակ В 7.5դասի բետոնից	մ3	5,12			
8	21-66	Մետաղական հեմայունների մոնտաժում ֓108*3,5մմ, L=7,50մ	հատ	32,00			
9	22-64	Փ32*2.5մմ L=1,70մ մետաղական պահունակների տեղադրում հեմայունների վրա	հատ	32,00			
10	21-225	Արտաքին փողոցային լուսավորության լուսատու LED 50Վտ, Lուս. հոսքը ` 6000լմ, Գործ. ժամկետը ` 50000 ժամ. Ջերմադիմաց. -20` սինչև +50С, ճառագայթային անկյունը 120, Ra>80, 4000K, IP65, Երաշխիքը 3 տարի (կամ համարժեք պարամետրերով)	կ-տ	32,00			16,29%
11	շուկա	Ցածրավոլտ մեկուսիչ SՖ-12	հատ	32,00			
12	21-53	Այլումինե, АBBГ 2x10մմ2 կտրվածքով մալուխի մոնտաժում մետաղաճուլանով փ3մմ	մ	529,2			
13	21-53	Այլումինե, АBBГ 2x16մմ2 կտրվածքով մալուխի մոնտաժում մետաղաճուլանով փ3մմ	մ	530,9			
14	21-168	АПВВ -2 *2.5մմ2 կտրվածքով լար լուսատուների լիցքավորման համար	մ	80,00			
15	14-275	Մետաղական հեմայունների յուղաներկում 2 անգամ սուրիկով	100 մ ²	0,71			
16	14-275	Մետաղական պահունակների յուղաներկում 2 անգամ	100 մ ²	0,055			
ԸՆԴԱՄԵՆԸ							

Ընդամենը
Ինքնարժեք
Շահույթ
Արժեք
ԱԱՀ 20%
Ընդամենը

* Զնախատեսված ծախսերի գումարները "Արժեքի" 1.5 %-ի չափով պետք է ներառվեն միավորի գների մեջ

Կազմեց՝ Գ. ԳՐԻԳՈՐՅԱՆ

ՀՀ ԱՐԱՐԱՏԻ ՄԱՐԶԻ ԲՈՒՐԱՆՏԱՆ ՀԱՄԱՅՆՔԻ ՓՈՂՈՑՆԵՐԻ ԱՐՏԱՔԻՆ ԷԼԵԿՏՐԱԿԱՆ ԼՈՒՍԱԿՈՐՈՒԹՅԱՆ ՑԱՆՑԻ
ԿԱՌՈՒՑՄԱՆ ԱՇԽԱՏԱՆՔՆԵՐ

					Цена тыс. драм			
Ном		Наименование работ и расходов	Ед. изм	Количество	Цена ед.	Всего	5х6	ПРОЦЕНТ
1	2	3	4	5	6	7		8
		А. ИСААКЯН улица						
1	1-965	Копание ям вручную в грунтах 3-го класса	М3	3,20				10,07%
2	6-2	Обетонирование фундаментов опорных столб из бетона В7.5 класса	М3	3,20				
3	21-66	Монтаж металлических опор Ф108 * 3,5 мм, L = 7,50 м	ШТ	20,00				
4	22-64	Монтаж металлических труб Ф32 * 2,5 мм, L = 1,70 м	ШТ	20,00				
5	21-225	Светильники наружного освещения LED 50Вт, фото. вход со двора. срок : 50000 часов, тепловизоры. -20 до +50С, Угол лучей 120градус, Ra>80, 4000К, IP65 Гарантия 3 года (или с эквивалентными параметрами)	КТ	20,00				
6	21-Цш	Низковольтный изолятор МФ-12	ШТ	20,00				
7	21-53	Монтаж провода АВВГ -2 *16 мм2 с тросом Ф3мм	ПМ	549,2				
8	21-53	Монтаж провода АВВГ -2 *10 мм2 с тросом Ф3мм	ПМ	131,7				
9	21-168	Монтаж провода АППВ -2 *2.5мм2	ПМ	50,00				
10	14-275	Окрашивание металлических опорных столбов Ф108*3.,5мм с суриком дважды	100 ПМ2	0,44				
11	14-275	Окрашивание металлических труб Ф32*2.,5мм с суриком дважды	100 ПМ2	0,034				
		Итого						
		БЕЗИМЕНИ улица		15				
1	8-573-6	Установка металлического шкафа	ШТ	1,00				7,40%
2	8-525-1	Входной трехфазный автомат в шкаф 63А	ШТ	1,00				
3	8-525-1	Выходной трехфазный автомат в шкаф 63А	ШТ	3,00				
4	8-531-4	Магнитный пускатель катушки-122., 63А	ШТ	1,00				
5	21-Цш	Установка часового реле /с гарантий/	ШТ	1,00				
6	8-613-2	Установка счетчика 3 фаз, многотарифная 100А	ШТ	1,00				
7	1-965	Копание ям вручную в грунтах 3-го класса	М3	2,40				
8	6-2	Обетонирование фундаментов опорных столб из бетона В7.5 класса	М3	2,40				
9	21-66	Монтаж металлических опор Ф108 * 3,5 мм, L = 7,50 м	ШТ	15,00				
10	22-64	Монтаж металлических труб Ф32 * 2,5 мм, L = 1,70 м	ШТ	15,00				
11	21-225	Светильники наружного освещения LED 50Вт, фото. вход со двора. срок : 50000 часов, тепловизоры. -20 до +50С, Угол лучей 120градус, Ra>80, 4000К, IP65 Гарантия 3 года (или с эквивалентными параметрами)	КТ	15,00				
12	21-Цш	Низковольтный изолятор МФ-12	ШТ	15,00				
13	21-53	Монтаж провода АВВГ -2 *10 мм2 с тросом Ф3мм	ПМ	266,7				
14	21-168	Монтаж провода АППВ -2 *2.5мм2	ПМ	37,50				
15	14-275	Окрашивание металлических опорных столбов Ф108*3.,5мм с суриком дважды	100 ПМ2	0,33				
16	14-275	Окрашивание металлических труб Ф32*2.,5мм с суриком дважды	100 ПМ2	0,026				
		Итого						
		БЕЗИМЕНИ 2 улица		9				
1	1-965	Копание ям вручную в грунтах 3-го класса	М3	1,44				5,16%
2	6-2	Обетонирование фундаментов опорных столб из бетона В7.5 класса	М3	1,44				
3	21-66	Монтаж металлических опор Ф108 * 3,5 мм, L = 7,50 м	ШТ	9,00				
4	22-64	Монтаж металлических труб Ф32 * 2,5 мм, L = 1,70 м	ШТ	9,00				
5	21-225	Светильники наружного освещения LED 50Вт, фото. вход со двора. срок : 50000 часов, тепловизоры. -20 до +50С, Угол лучей 120градус, Ra>80, 4000К, IP65 Гарантия 3 года (или с эквивалентными параметрами)	КТ	9,00				
6	21-Цш	Низковольтный изолятор МФ-12	ШТ	9,00				
7	21-53	Монтаж провода АВВГ -2 *10 мм2 с тросом Ф3мм	ПМ	172,6				
8	21-53	Монтаж провода АВВГ -2 *16 мм2 с тросом Ф3мм	ПМ	219,1				
9	21-53	Монтаж провода АВВГ -4 *16 мм2 с тросом Ф3мм	ПМ	76,7				
10	21-168	Монтаж провода АППВ -2 *2.5мм2	ПМ	22,50				
11	14-275	Окрашивание металлических опорных столбов Ф108*3.,5мм с суриком дважды	100 ПМ2	0,20				
12	14-275	Окрашивание металлических труб Ф32*2.,5мм с суриком дважды	100 ПМ2	0,015				
		Итого						
		АРТАШАТСКОЕ ШОССЕ		5				
1	1-965	Копание ям вручную в грунтах 3-го класса	М3	0,80				2,43%
2	6-2	Обетонирование фундаментов опорных столб из бетона В7.5 класса	М3	0,80				
3	21-66	Монтаж металлических опор Ф108 * 3,5 мм, L = 7,50 м	ШТ	5,00				
4	22-64	Монтаж металлических труб Ф32 * 2,5 мм, L = 1,70 м	ШТ	5,00				
5	21-225	Светильники наружного освещения LED 50Вт, фото. вход со двора. срок : 50000 часов, тепловизоры. -20 до +50С, Угол лучей 120градус, Ra>80, 4000К, IP65 Гарантия 3 года (или с эквивалентными параметрами)	КТ	5,00				
6	21-Цш	Низковольтный изолятор МФ-12	ШТ	5,00				
7	21-53	Монтаж провода АВВГ -2 *10 мм2 с тросом Ф3мм	ПМ	168,0				
8	21-168	Монтаж провода АППВ -2 *2.5мм2	ПМ	12,50				
9	14-275	Окрашивание металлических опорных столбов Ф108*3.,5мм с суриком дважды	100 ПМ2	0,11				
10	14-275	Окрашивание металлических труб Ф32*2.,5мм с суриком дважды	100 ПМ2	0,009				
		Итого						
		Г. НЖДЕ улица		28				
1	8-573-6	Установка металлического шкафа	ШТ	1,00				

2	8-525-1	Выходной трехфазный автомат в шкафу 63А	ШТ	1,00			
3	8-531-4	Магнитный пускатель катушки-122., 63А	ШТ	1,00			
4	элцш	Установка часового реле /с гарантией/	ШТ	1,00			
5	8-613-2	Установка счетчика 1 фаз, многотарифная 100А	ШТ	1,00			
6	1-965	Копание ям вручную в грунтах 3-го класса	МЗ	4,48			
7	6-2	Обетонирование фундаментов опорных столб из бетона В7.5 класса	МЗ	4,48			
8	21-66	Монтаж металлических опор Ф108 * 3,5 мм, L = 7,50 м	ШТ	28,00			
9	22-64	Монтаж металлических труб Ф32 * 2,5 мм, L = 1,70 м	ШТ	28,00			
10	21-225	Светильники наружного освещения LED 50Вт, фото. вход со двора. срок : 50000 часов, тепловизоры. -20 до +50С, Угол лучей 120градус, Ra>80, 4000К, IP65 Гарантия 3 года (или с эквивалентными параметрами)	КТ	28,00			14,06%
11	элцш	Низковольтный изолятор МФ-12	ШТ	28,00			
12	21-53	Монтаж провода АВВГ -2 *10 мм2 с тросом Ф3мм	ПМ	428,9			
13	21-53	Монтаж провода АВВГ -2 *16 мм2 с тросом Ф3мм	ПМ	416,0			
14	21-168	Монтаж провода АППВ -2 *2.5мм2	ПМ	70,00			
15	14-275	Окрашивание металлических опорных столбов Ф108*3,5мм с суриком дважды	100 ПМ2	0,62			
16	14-275	Окрашивание металлических труб Ф32*2,5мм с суриком дважды	100 ПМ2	0,048			
Итого							
Е. ЧАРЕНЦ улица				14			
1	1-965	Копание ям вручную в грунтах 3-го класса	МЗ	2,24			
2	6-2	Обетонирование фундаментов опорных столб из бетона В7.5 класса	МЗ	2,24			
3	21-66	Монтаж металлических опор Ф108 * 3,5 мм, L = 7,50 м	ШТ	14,00			
4	22-64	Монтаж металлических труб Ф32 * 2,5 мм, L = 1,70 м	ШТ	14,00			
5	21-225	Светильники наружного освещения LED 50Вт, фото. вход со двора. срок : 50000 часов, тепловизоры. -20 до +50С, Угол лучей 120градус, Ra>80, 4000К, IP65 Гарантия 3 года (или с эквивалентными параметрами)	КТ	14,00			6,61%
6	элцш	Низковольтный изолятор МФ-12	ШТ	14,00			
7	21-53	Монтаж провода АВВГ -2 *10 мм2 с тросом Ф3мм	ПМ	395,7			
8	21-168	Монтаж провода АППВ -2 *2.5мм2	ПМ	35,00			
9	14-275	Окрашивание металлических опорных столбов Ф108*3,5мм с суриком дважды	100 ПМ2	0,31			
10	14-275	Окрашивание металлических труб Ф32*2,5мм с суриком дважды	100 ПМ2	0,024			
Итого							
З. АНДРАНИК улица				19			
1	1-965	Копание ям вручную в грунтах 3-го класса	МЗ	3,04			
2	6-2	Обетонирование фундаментов опорных столб из бетона В7.5 класса	МЗ	3,04			
3	21-66	Монтаж металлических опор Ф108 * 3,5 мм, L = 7,50 м	ШТ	19,00			
4	22-64	Монтаж металлических труб Ф32 * 2,5 мм, L = 1,70 м	ШТ	19,00			
5	21-225	Светильники наружного освещения LED 50Вт, фото. вход со двора. срок : 50000 часов, тепловизоры. -20 до +50С, Угол лучей 120градус, Ra>80, 4000К, IP65 Гарантия 3 года (или с эквивалентными параметрами)	КТ	19,00			9,35%
6	элцш	Низковольтный изолятор МФ-12	ШТ	19,00			
7	21-53	Монтаж провода АВВГ -2 *10 мм2 с тросом Ф3мм	ПМ	397,3			
8	21-53	Монтаж провода АВВГ -2 *16 мм2 с тросом Ф3мм	ПМ	231,4			
9	21-168	Монтаж провода АППВ -2 *2.5мм2	ПМ	47,50			
10	14-275	Окрашивание металлических опорных столбов Ф108*3,5мм с суриком дважды	100 ПМ2	0,42			
11	14-275	Окрашивание металлических труб Ф32*2,5мм с суриком дважды	100 ПМ2	0,032			
Итого							
З. ГАЛСТЯН улица				29			
1	8-573-6	Установка металлического шкафа	ШТ	2,00			
2	8-525-1	Выходной трехфазный автомат в шкафу 63А	ШТ	2,00			
3	8-531-4	Магнитный пускатель катушки-122., 63А	ШТ	2,00			
4	элцш	Установка часового реле /с гарантией/	ШТ	2,00			
5	8-613-2	Установка счетчика 1 фаз, многотарифная 100А	ШТ	2,00			
6	1-965	Копание ям вручную в грунтах 3-го класса	МЗ	4,64			
7	6-2	Обетонирование фундаментов опорных столб из бетона В7.5 класса	МЗ	4,64			
8	21-66	Монтаж металлических опор Ф108 * 3,5 мм, L = 7,50 м	ШТ	29,00			
9	22-64	Монтаж металлических труб Ф32 * 2,5 мм, L = 1,70 м	ШТ	29,00			
10	21-225	Светильники наружного освещения LED 50Вт, фото. вход со двора. срок : 50000 часов, тепловизоры. -20 до +50С, Угол лучей 120градус, Ra>80, 4000К, IP65 Гарантия 3 года (или с эквивалентными параметрами)	КТ	29,00			15,23%
11	элцш	Низковольтный изолятор МФ-12	ШТ	29,00			
12	21-53	Монтаж провода АВВГ -2 *10 мм2 с тросом Ф3мм	ПМ	534,6			
13	21-53	Монтаж провода АВВГ -2 *16 мм2 с тросом Ф3мм	ПМ	429,8			
14	21-168	Монтаж провода АППВ -2 *2.5мм2	ПМ	72,50			
15	14-275	Окрашивание металлических опорных столбов Ф108*3,5мм с суриком дважды	100 ПМ2	0,64			
16	14-275	Окрашивание металлических труб Ф32*2,5мм с суриком дважды	100 ПМ2	0,050			
Итого							
ЭЮ МАНАСЯН улица				10			
1	1-965	Копание ям вручную в грунтах 3-го класса	МЗ	1,60			
2	6-2	Обетонирование фундаментов опорных столб из бетона В7.5 класса	МЗ	1,60			
3	21-66	Монтаж металлических опор Ф108 * 3,5 мм, L = 7,50 м	ШТ	10,00			
4	22-64	Монтаж металлических труб Ф32 * 2,5 мм, L = 1,70 м	ШТ	10,00			
5	21-225	Светильники наружного освещения LED 50Вт, фото. вход со двора. срок : 50000 часов, тепловизоры. -20 до +50С, Угол лучей 120градус, Ra>80, 4000К, IP65 Гарантия 3 года (или с эквивалентными параметрами)	КТ	10,00			4,88%
6	элцш	Низковольтный изолятор МФ-12	ШТ	10,00			
7	21-53	Монтаж провода АВВГ -2 *10 мм2 с тросом Ф3мм	ПМ	210,0			
8	21-53	Монтаж провода АВВГ -2 *16 мм2 с тросом Ф3мм	ПМ	108,2			

9	21-168	Монтаж провода АППВ -2 *2.5мм2	ПМ	25,00			
10	14-275	Окрашивание металлических опорных столбов Ф108*3.,5мм с суриком дважды	100 ПМ2	0,22			
11	14-275	Окрашивание металлических труб Ф32*2.,5мм с суриком дважды	100 ПМ2	0,017			
Итого							
		О. ТУМАНЯН улица		17			
1	1-965	Копание ям вручную в грунтах 3-го класса	М3	2,72			
2	6--2	Обетонирование фундаментов опорных столб из бетона В7.5 класса	М3	2,72			
3	21-66	Монтаж металлических опор Ф108 * 3,5 мм, L = 7,50 м	ШТ	17,00			
4	22-64	Монтаж металлических труб Ф32 * 2,5 мм, L = 1,70 м	ШТ	17,00			
5	21-225	Светильники наружного освещения LED 50Вт, фото. вход со двора. срок : 50000 часов, тепловизоры. -20 до +50С, Угол лучей 120градус, Ra>80, 4000К, IP65 Гарантия 3 года (или с эквивалентными параметрами)	КТ	17,00			
6	эл.цш	Низковольтный изолятор МФ-12	ШТ	17,00			
7	21-53	Монтаж провода АВВГ -2 *10 мм2 с тросом Ф3мм	ПМ	210,0			
8	21-53	Монтаж провода АВВГ -2 *16 мм2 с тросом Ф3мм	ПМ	372,0			
9	21-168	Монтаж провода АППВ -2 *2.5мм2	ПМ	42,50			
10	14-275	Окрашивание металлических опорных столбов Ф108*3.,5мм с суриком дважды	100 ПМ2	0,37			
11	14-275	Окрашивание металлических труб Ф32*2.,5мм с суриком дважды	100 ПМ2	0,029			
Итого							
		П. СЕВАК улица		32			
1	8-573-6	Установка металлического шкафа	ШТ	1,00			
2	8-525-1	Выходной трехфазный автомат в шкафу 63А	ШТ	1,00			
3	8-531-4	Магнитный пускатель катушки-122., 63А	ШТ	1,00			
4	эл.цш	Установка часового реле /с гарантий/	ШТ	1,00			
5	8-613-2	Установка счетчика 1 фаз, многотарифная 100А	ШТ	1,00			
6	1-965	Копание ям вручную в грунтах 3-го класса	М3	5,12			
7	6--2	Обетонирование фундаментов опорных столб из бетона В7.5 класса	М3	5,12			
8	21-66	Монтаж металлических опор Ф108 * 3,5 мм, L = 7,50 м	ШТ	32,00			
9	22-64	Монтаж металлических труб Ф32 * 2,5 мм, L = 1,70 м	ШТ	32,00			
10	21-225	Светильники наружного освещения LED 50Вт, фото. вход со двора. срок : 50000 часов, тепловизоры. -20 до +50С, Угол лучей 120градус, Ra>80, 4000К, IP65 Гарантия 3 года (или с эквивалентными параметрами)	КТ	32,00			
11	эл.цш	Низковольтный изолятор МФ-12	ШТ	32,00			
12	21-53	Монтаж провода АВВГ -2 *10 мм2 с тросом Ф3мм	ПМ	529,2			
13	21-53	Монтаж провода АВВГ -2 *16 мм2 с тросом Ф3мм	ПМ	530,9			
14	21-168	Монтаж провода АППВ -2 *2.5мм2	ПМ	80,00			
15	14-275	Окрашивание металлических опорных столбов Ф108*3.,5мм с суриком дважды	100 ПМ2	0,71			
16	14-275	Окрашивание металлических труб Ф32*2.,5мм с суриком дважды	100 ПМ2	0,055			
Итого							

8,52%

16,29%

Себестоимость
Прибыль
Стоимость
НДС
Всего

* Сумма непредусмотренных расходов "Стоимости" должна быть включена в цену за единицу в размере 1,5%.

Составил Г. ГРИГОРЯН