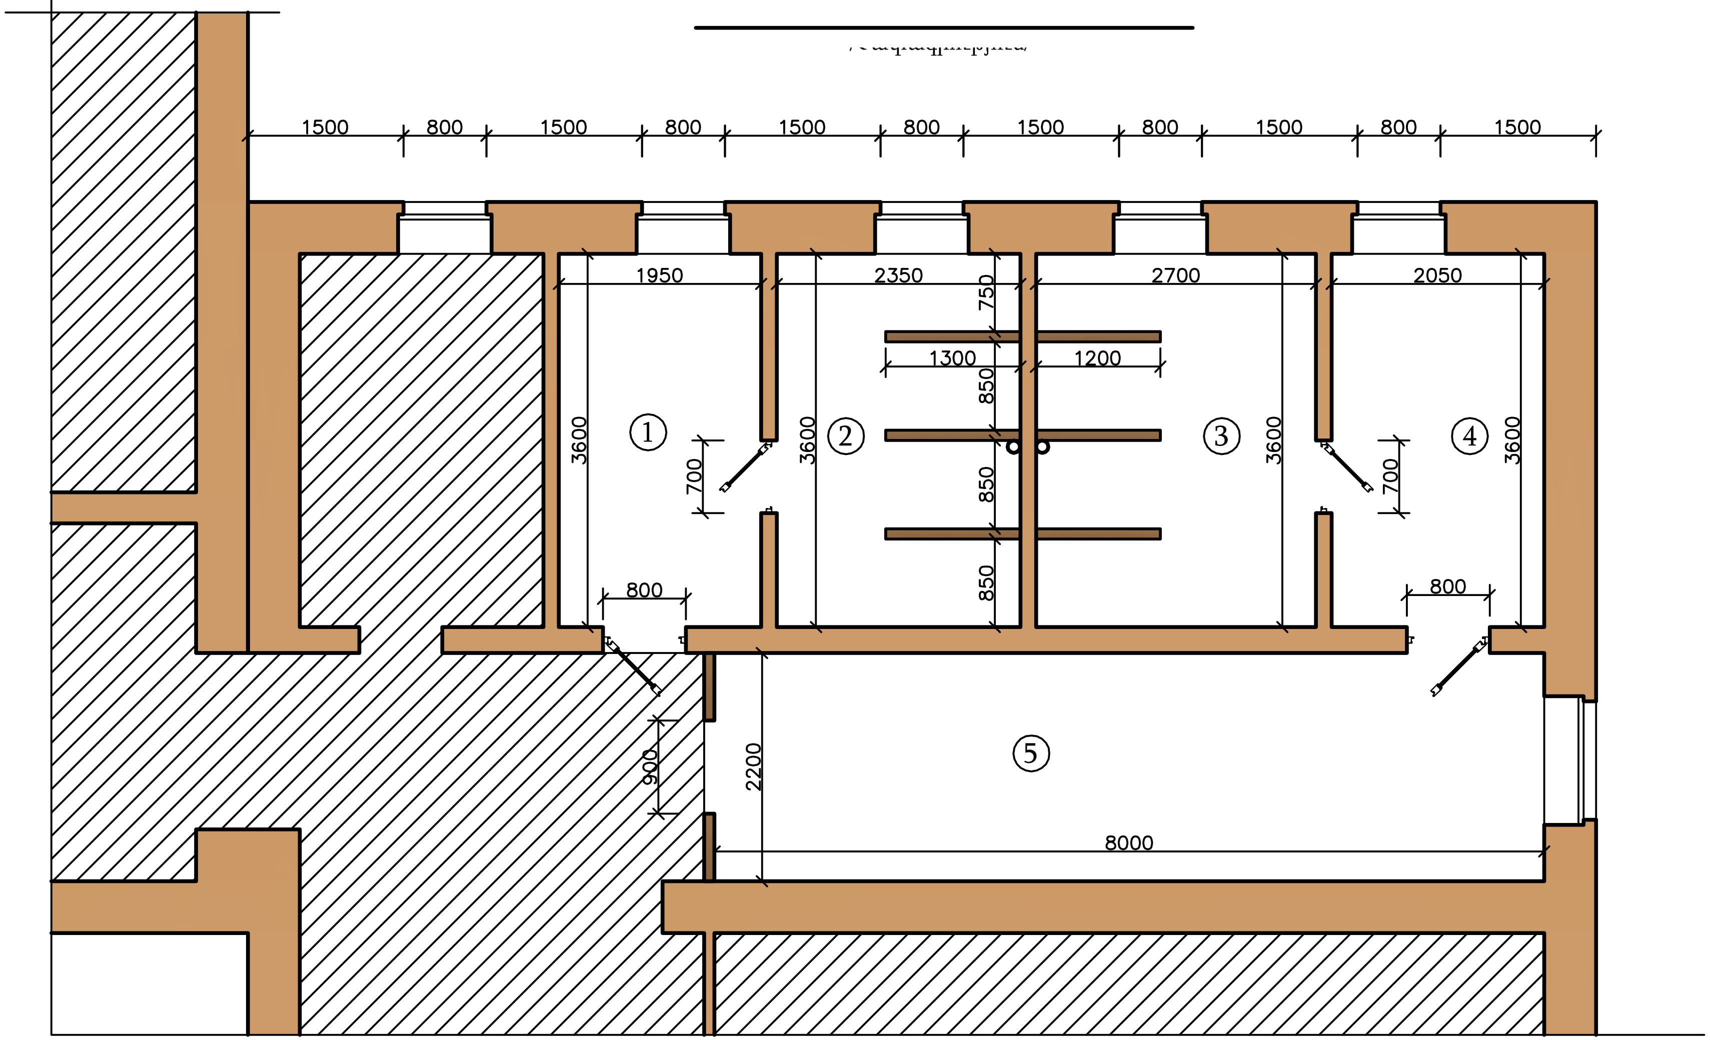

ԾԱՆՈԹՈՒԹՅՈՒՆ

1 - Սանհանգույցը բաղկացած է երկու բաժիններից՝ տղաների և աղջիկների, որտեղ տեղակայված սանիտարական սարքավորումները՝ զուգարանակոնքեր /6 տատ/, միզաման /3 հատ/ և լվացարան /6 հատ/, հետագա շահագործման համար պիտանի չեն:
2 - Պատերը երեսապատված են հաղճասալերով /h- 1.8 մ/, որը քայքայված է և հարկավոր է փոխել:
3 - Հատակները երեսապատված են խեցեսալերով, քայքայված են և ենթակա է փոխարինման նորերով:
4 - Զուգարանակոնքերը իրարից բաժանված են միջնապատերով՝ 100մմ հաստությամբ, h-1.8մ բարձրությամբ: Ափական զուգարանակոնքերի տեղադրման համար հարկավոր է միջնապատերը քանդել:
5 - Դռներն ու պատուհանները փայտյա են, հետագա շահագործման համար պիտանի չեն:
6 - Կոյուղին և ջրագծերը քայքայված են և վերականգնման պիտանի չեն: Անհրաժեշտ է կառուցել նոր կոյուղի և ջրագծեր:

Ծանոթություն - Հատակագծում ընդգծված հատվածներում նորոգման աշխատանքներ չեն նախատեսում:

Տնօրեն	Գ.Եղիազարյան		Արարատի մ. Ն.Դվինի համայնքի Լ. Ազգալդյանի անվ. մի. դպրոցի շենքի մասնակի՝ սանհանգույցի, նորոգում			
Ճարտարապետ	Վ. Սանոյան	[signature]	Պատվիրատու՝ "ՀՀ Արարատի մ. Դվինի Լ.Ազգալդյանի անվ. միջ. դպ." ՊՈԱԿ	Փուլ	Թերթ	Թերթեր
				Ա.Ն.	2	13
Ճարտարագետ			Հատակագիծ՝ չափագրություն	<< Հերմես >> ՍՊԸ		