ՍԱՆՀԱՆԳՈՒՅՑԻ ՀԱՏԱԿԱԳԻԾ Մ1:50

Սան. տեխ. սարքերի տեղակայման

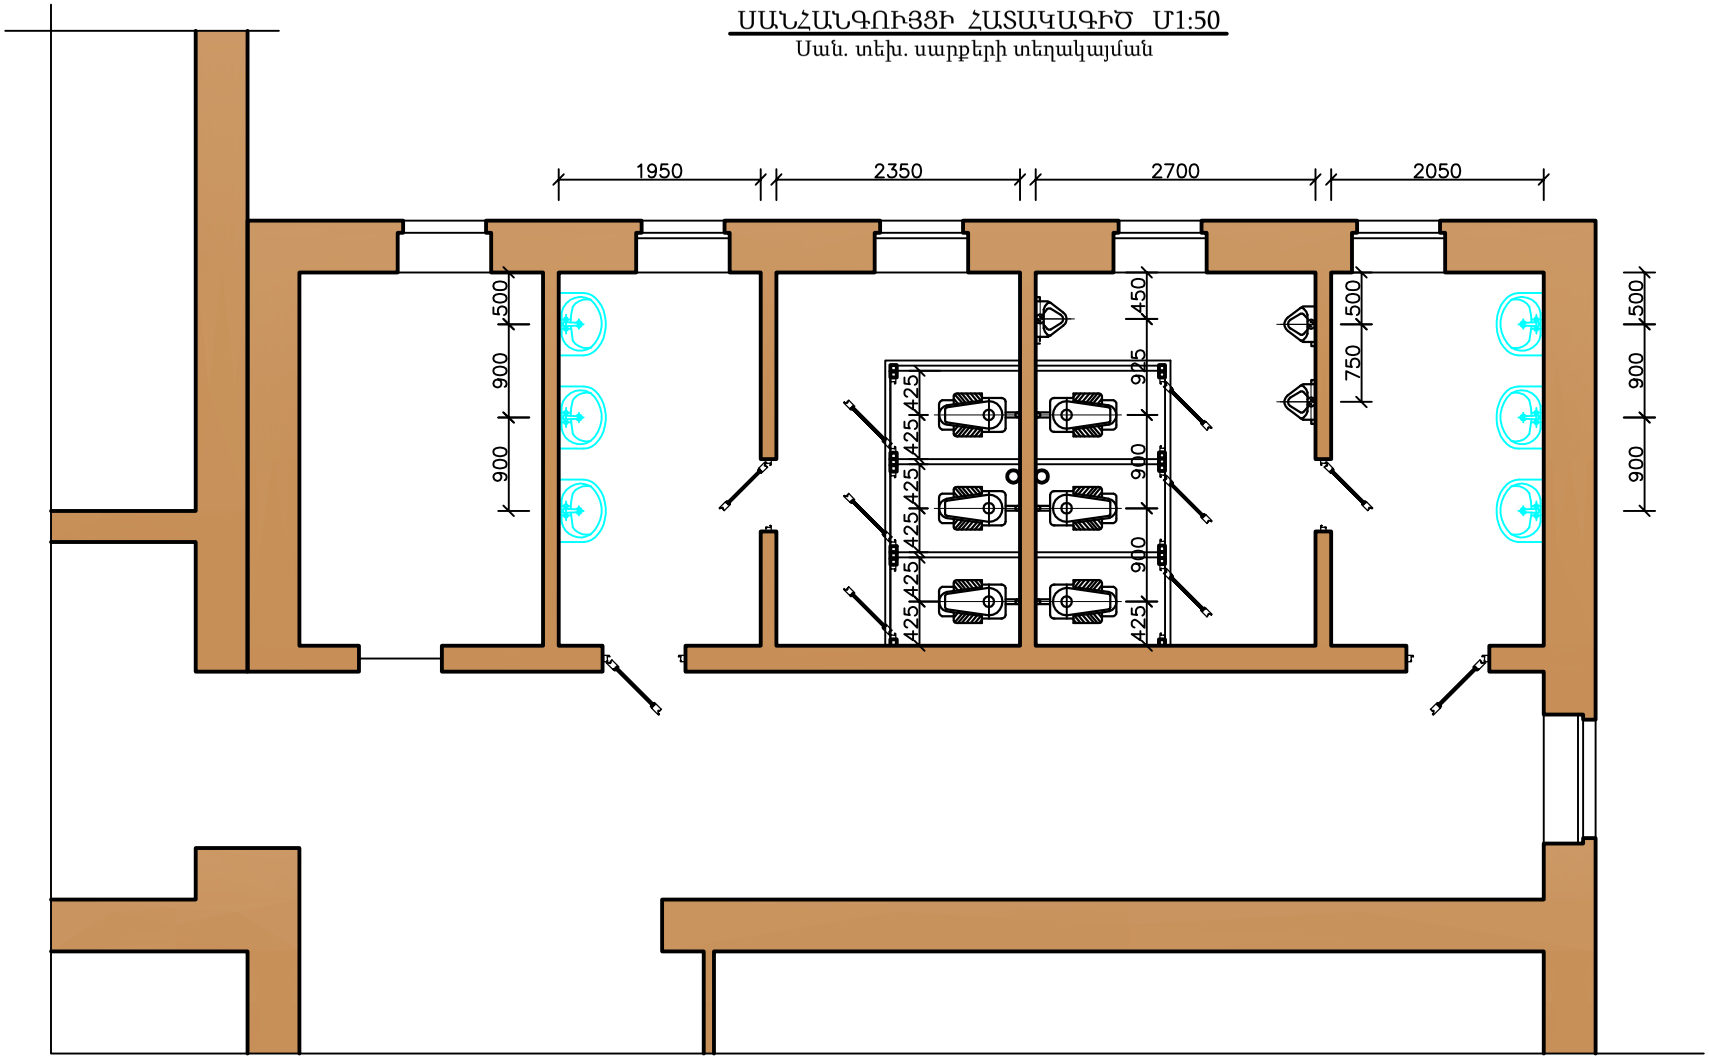

ՊԱՅՄԱՆԱԿԱՆ ՆՇԱՆՆԵՐ

--- ԽԵՑԵ ԼՎԱՑԱՐԱՆ

--- ԶՈՒԳԱՐԱՆԱԿՈՆՔ

--- ՄԻԶԱՄԱՆ

Տնօրեն	Գ.Եղիազարյան		Արարատի մ. Ն.Դվին համայնքի Լ. Ազգալդյանի անվ. միջ դպրոցի շենքի մասնակի՝ սանհանգույցի, նորոգում			
Ճարտարապետ	Վ. Սանոյան		Պատվիրատու՝ "ՀՀ Արարատի մ. Դվինի Լ.Ազգալդյանի անվ. միջ. դպ." ՊՈԱԿ	Փուլ	Թերթ	Թերթ
				Ա.Ն.	8	13
Ճարտարագետ			Հատակագիծ՝ սան. տեխ. սարքերի տեղակայման	<< Հերմես >> ՍՊԸ		