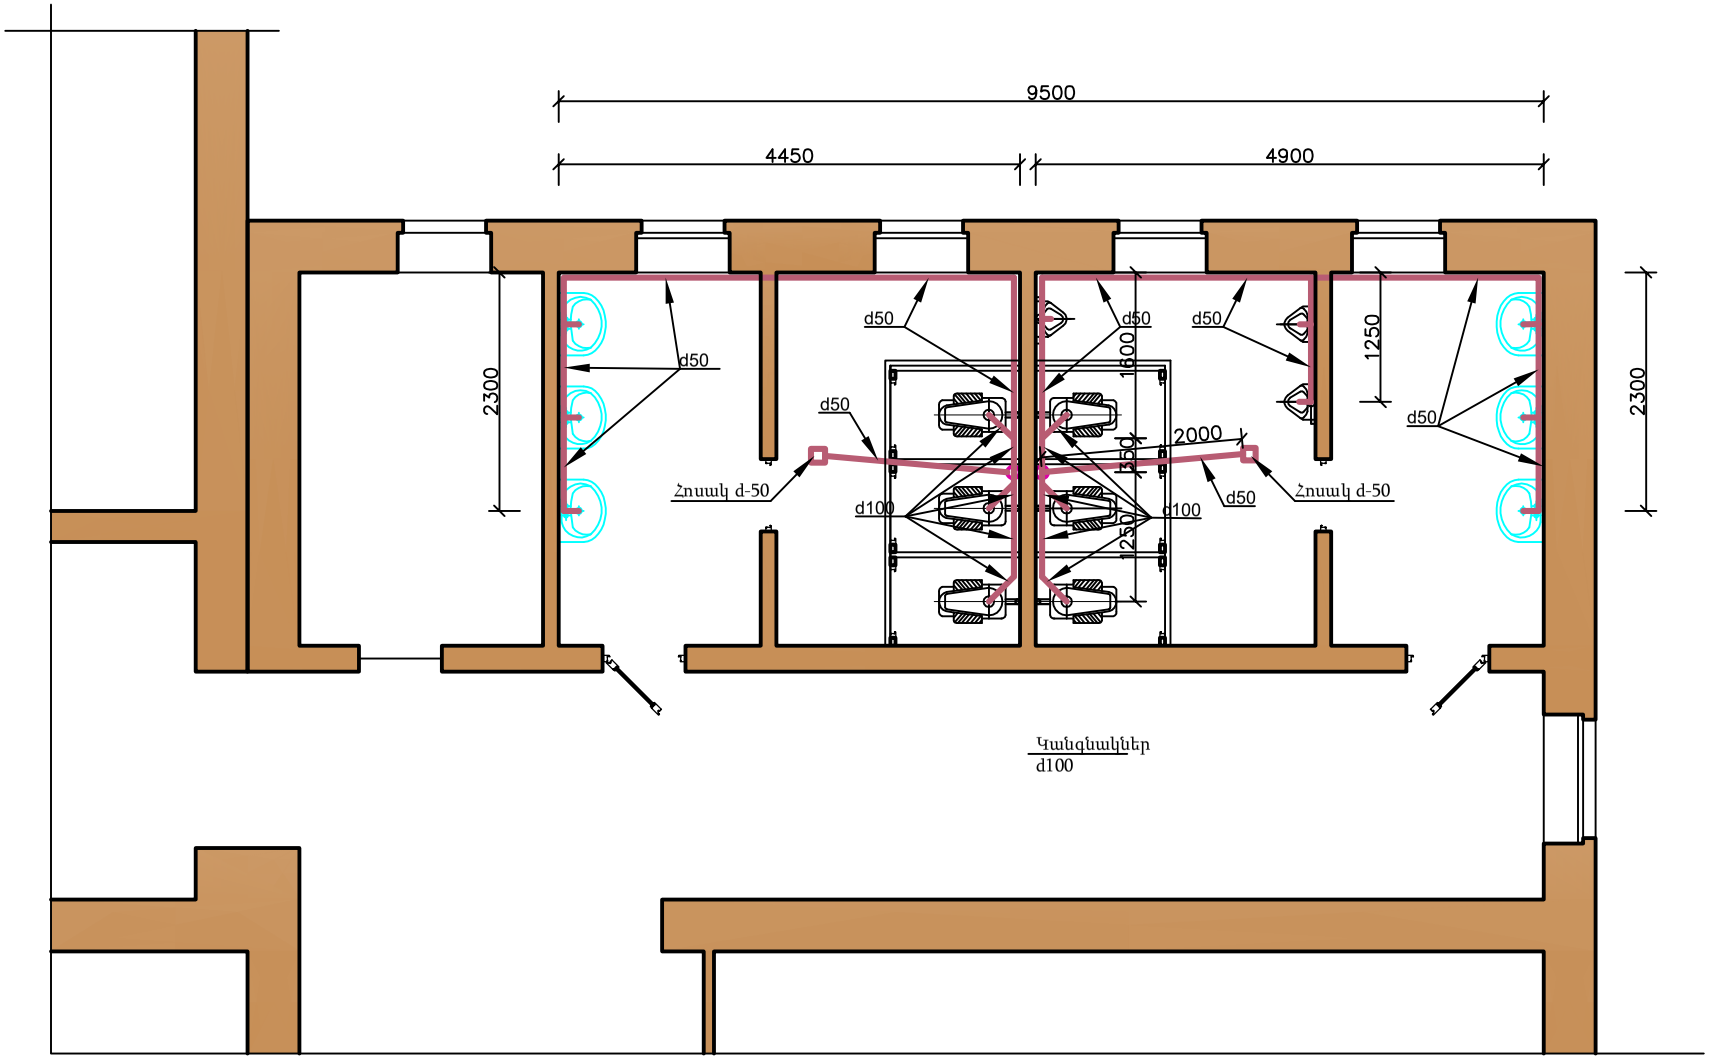

ՍԱՆՀԱՆԳՈՒՅՑԻ ՀԱՏԱԿԱԳԻԾ Մ1:50

Ներքին կոյուղի

Ծանոթություն - Կոյուղու կանգնակները 50մմ տրամագծով
խողովակներով դուրս հանել տանիքի տակ,
ծածկից ի-60սմ բարձրության վրա:

Տնօրեն	Գ.Եղիազարյան		Արարատի մ. Ն.Դվին համայնքի Լ. Ազգալդյանի անվ. մի- դպրոցի շենքի մասնակի՝ սանհանգույցի, նորոգում		
Ճարտարապետ	Վ. Սանոյան		Պատվիրատու՝ "ՀՀ Արարատի մ. Դվինի Լ.Ազգալդյանի անվ. միջ. դպ." ՊՈԱԿ	Փուլ	Թերթ	Թերթ
				Ա.Ն.	9	13
Ճարտարագետ			Հատակագիծ՝ ներքին կոյուղի	<< Հերմես >> ՍՊԸ		