ՍԱՆՀԱՆԳՈՒՅՑԻ ՀԱՏԱԿԱԳԻԾ Մ1:50

/Չափագրություն/

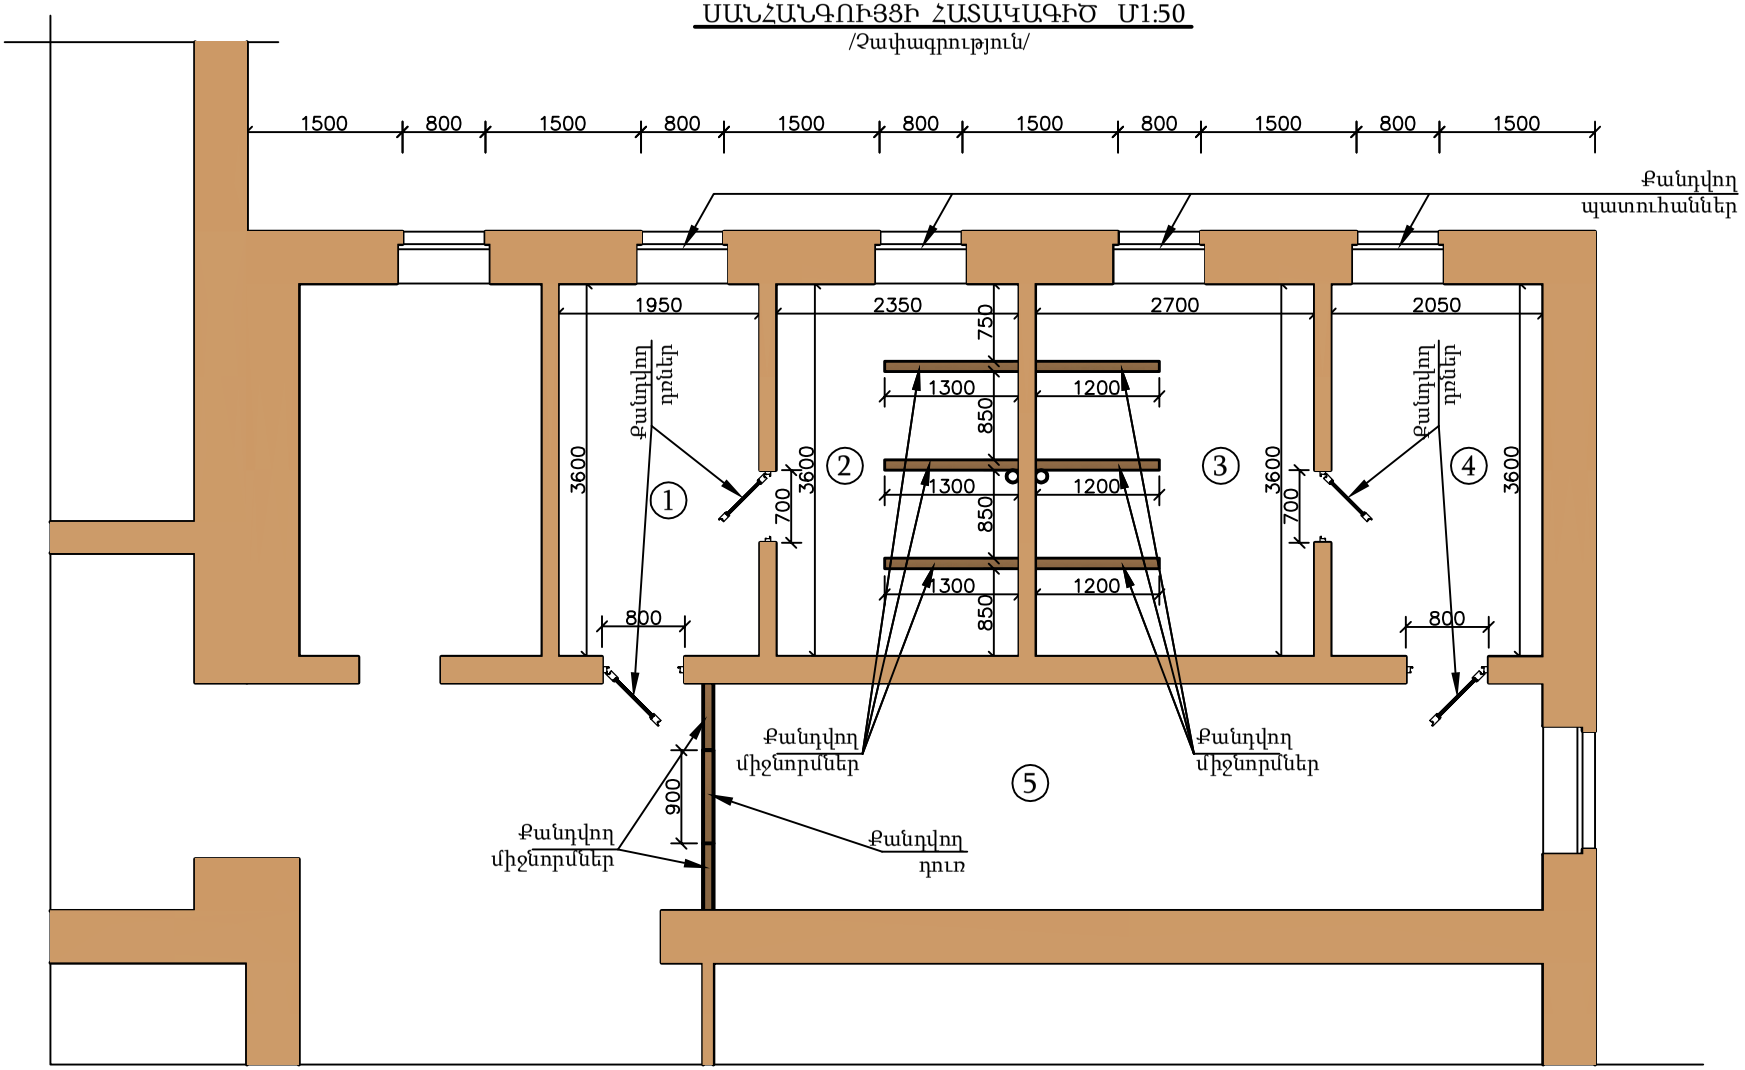

Տնօրեն	Գ.Եղիազարյան		Արարատի մ. Ն.Դվին համայնքի Լ. Ազգալդյանի անվ. մի դպրոցի շենքի մասնակի՝ սանհանգույցի, նորոգում		
Ճարտարապետ	Վ. Սանոյան		Պատվիրատու՝ "ՀՀ Արարատի մ. Դվինի Լ.Ազգալդյանի անվ. միջ. դպ." ՊՈԱԿ	Փուլ	Թերթ	Թերթ
				Ա.Ն.	3	13
Ճարտարագետ			Հատակագիծ՝ չափագրություն	<< Հերմես >> ՍՊԸ		