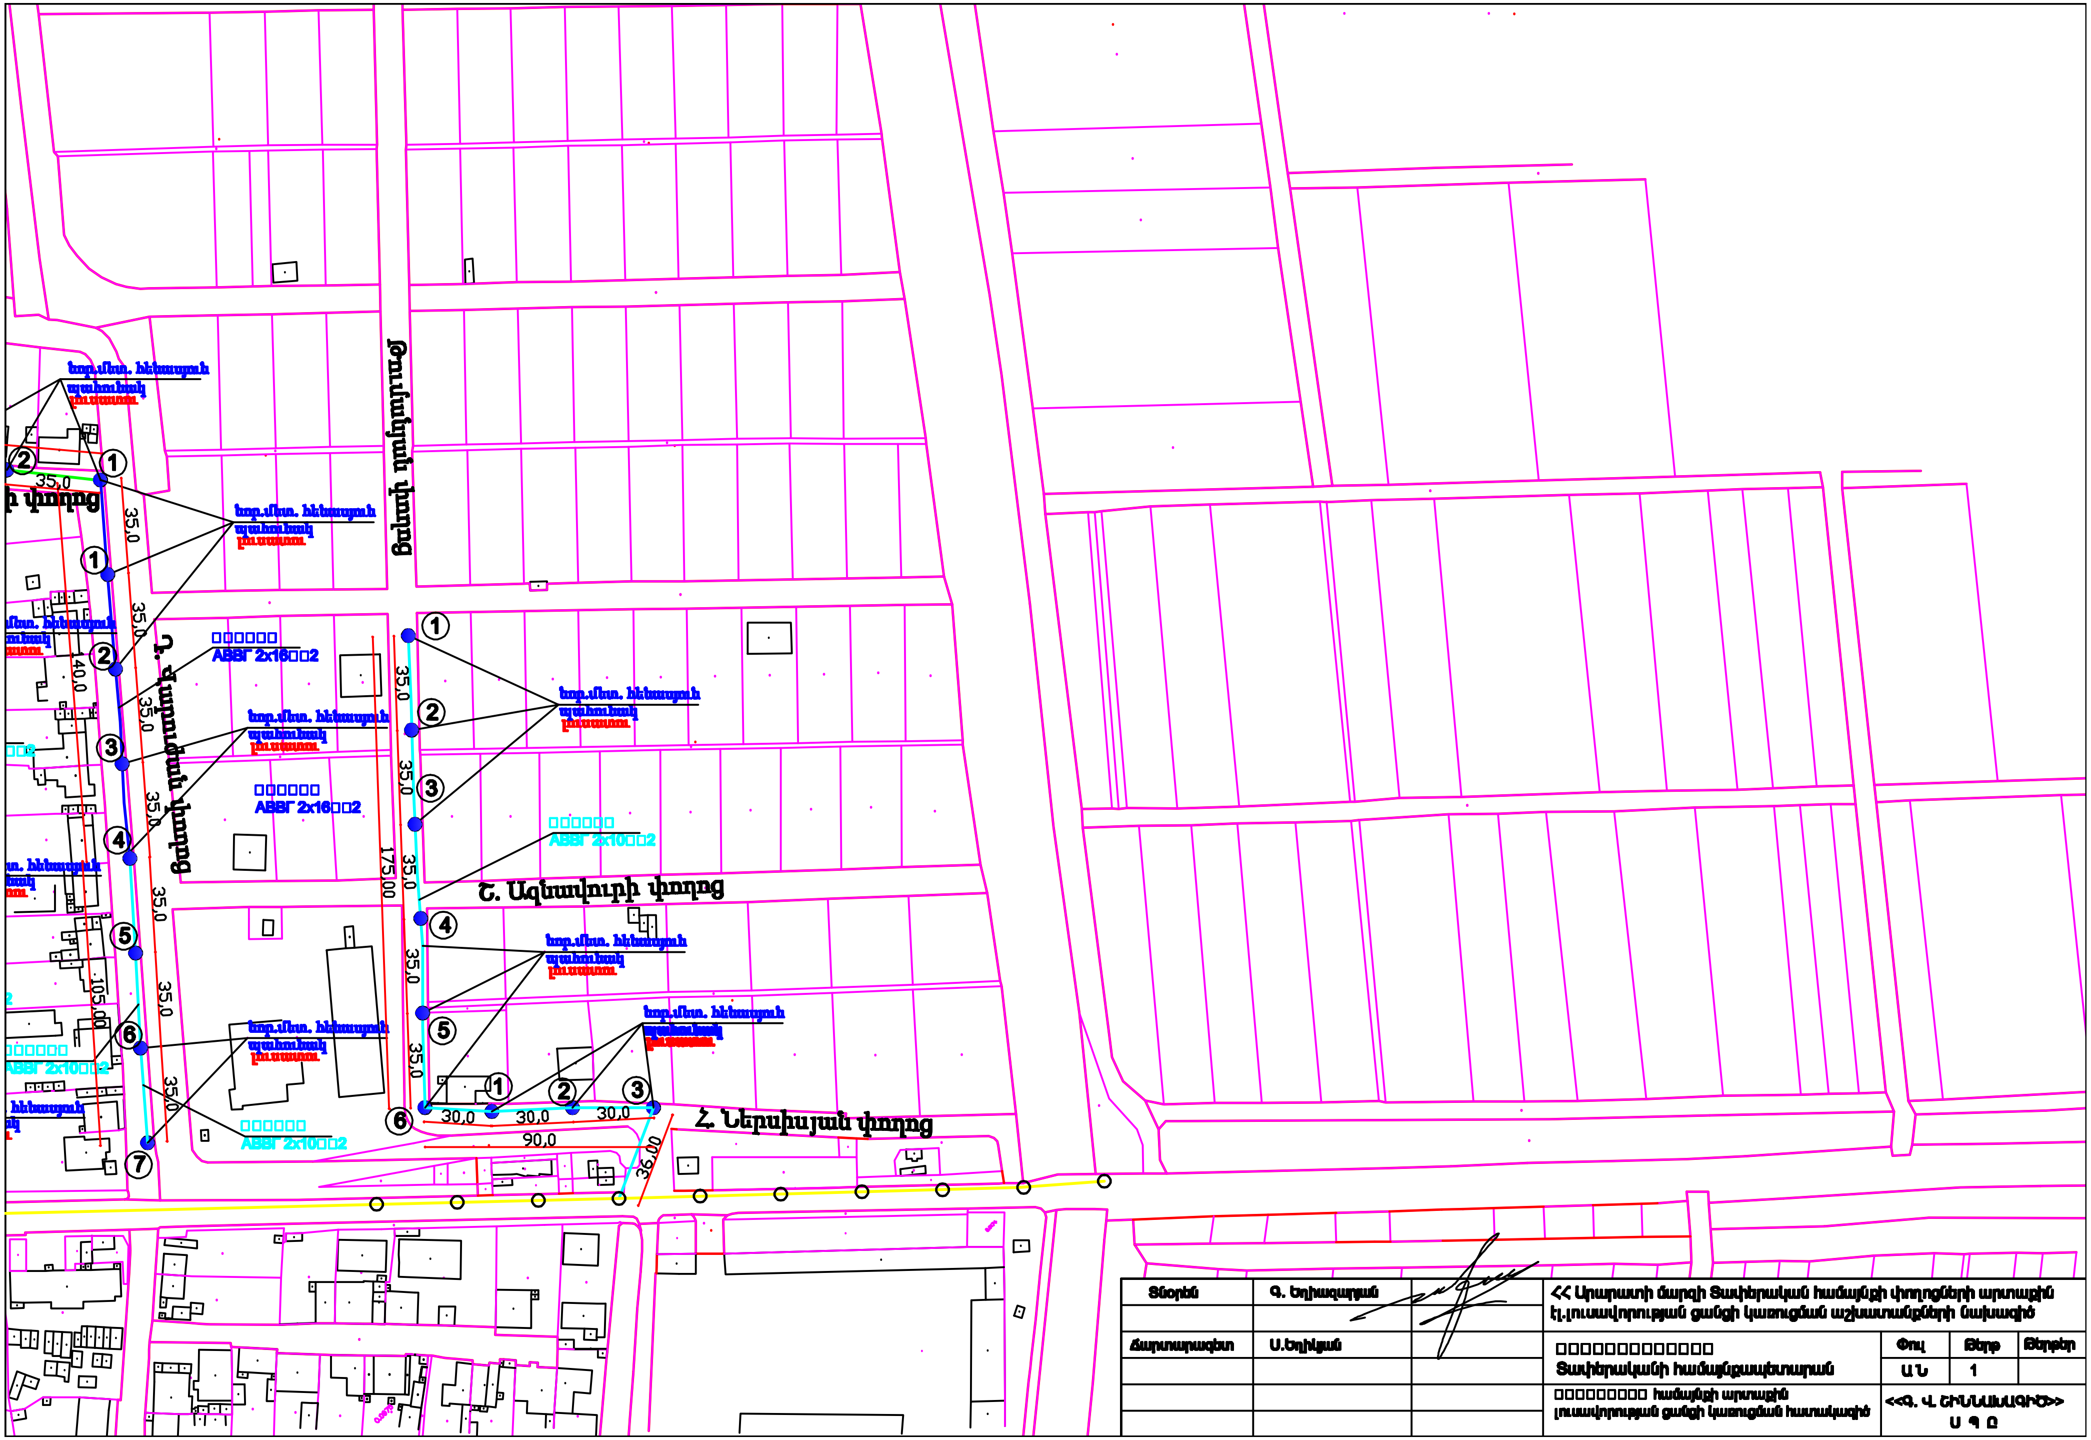
Ֆրանսիայի փողոց
Ղ. Վարդանյան փողոց
Շ. Ազնավուրի փողոց
Հ. Ներսիսյան փողոց
նոր.մետ. հենասյուն
պահոցով
լուսատու
□□□□□□
ABBГ 2x16□□2
□□□□□□
ABBГ 2x10□□2
35,0
40,0
105,00
175,00
30,0
90,0
36,00
1
2
3
4
5
6
7

Տնօրեն	Գ. Եղիազարյան		<< Արարատի մարզի Տափերական համայնքի փողոցների արտաքին էլ.լուսավորության ցանցի կառուցման աշխատանքների նախագիծ			
Ճարտարագետ	Ս.Եղինյան		□□□□□□□□□□□□□□ Տափերականի համայնքապետարան	Փուլ	Թերթ	Թերթեր
				ԱՆ	1	
			□□□□□□□□□ համայնքի արտաքին լուսավորության ցանցի կառուցման հատակագիծ	<<Գ. Վ. ՇԻՆՆԱԽԱԳԻԾ>> Ս Պ Ը		