էլեկտրական հենասյան նախագիծ

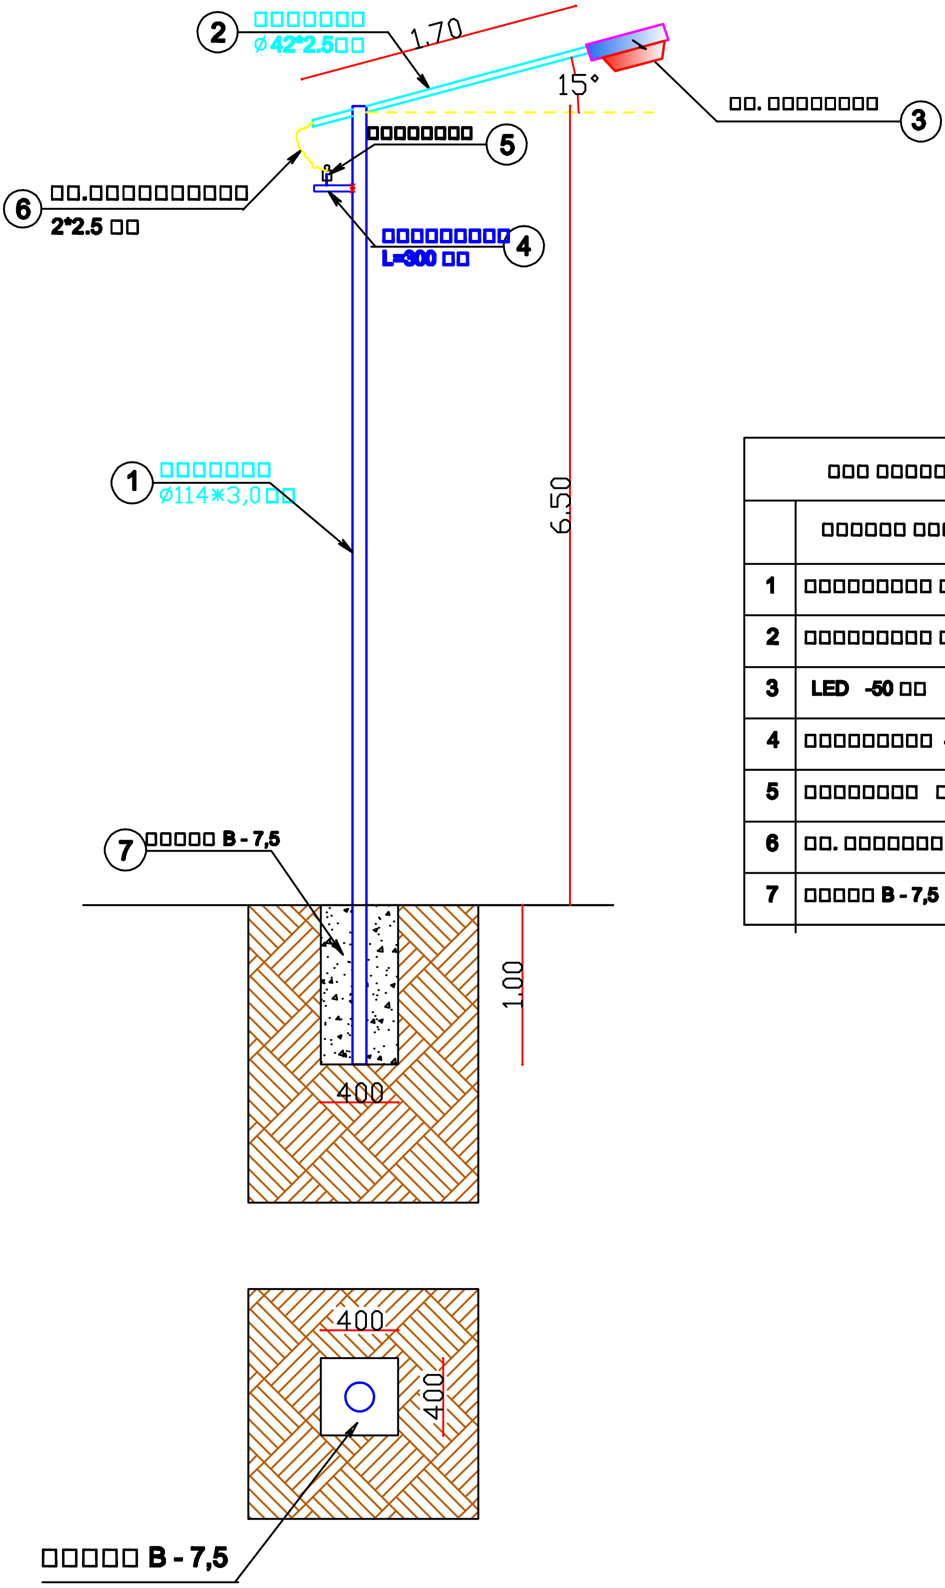

□□□ □□□□□□□□ □□□□□□□□□□□□ □□□□□□□□			
	□□□□□□□ □□□□□□□□□□	□□□□ □□□□	□□□□□□
1	□□□□□□□□□□ □□□□□□□□ ø-114*3.0□□□	□□	7.50
2	□□□□□□□□□□ □□□□□□□□ ø-42*2.5 □□	□□	1.70
3	LED -50 □□	□□□	1.0
4	□□□□□□□□□□ 45*45*4 □□	□□	0.30
5	□□□□□□□□□ □□ - 20	□□□	1.0
6	□□. □□□□□□□□□□□ 2*2.5□□	□□	2.50
7	□□□□□ B - 7,5 □□□□	□□	0.16

Տնօրեն	Գ. Եղիազարյան		□□ Արարատի մարզի Տափերական համայնքի արտաքին լուսավորության ցանցի կառուցման աշխատանքների նախագիծ			
Ճարտարապետ	Ա.Եղիկյան		□□□□□□□□□□□□□ Տափերականի համայնքապետարան	Փուլ	Թերթ	Թերթեր
				ԱՆ	3	
			Մետաղե էլեկտրական հենասյան նախագիծ	<<Գ. Վ. ՇԻՆՆԱԽԱԳԻԾ>> ՍՊԸ		