

ՔԱՆՎՈՐԱԿԱՆ ԳԾԱԳՐԵՐԻ ԱՍՓՈՓԱԳԻՐ		
N/N	ԹԵՐԹԵՐԻ ԱՆՎԱՆՈՒՄ	ԹԵՐԹ
1	2	3
1.	Ընդհանուր տվյալներ	Ջ-1
2.	ԳԼԽԱՎՈՐ ՀԱՏԱԿԱԳԻԾ	Ջ-2
3.	Ջեռուցման ներքին համակարգի նյութերի մասնագիր	Ջ-3
4.	1-ԻՆ ՄԱՍՆԱՇԵՆՔ 1-ԻՆ ՀԱՐԿԻ ՋԵՐՈՒՑՄԱՆ ՀԱՄԿԱՐԳԻ ՀԱՏԱԿԱԳԻԾ	Ջ-4
5.	1-ԻՆ ՄԱՍՆԱՇԵՆՔ 2-ՐԴ ՀԱՐԿԻ ՋԵՐՈՒՑՄԱՆ ՀԱՄԿԱՐԳԻ ՀԱՏԱԿԱԳԻԾ	Ջ-5
6.	2-ՐԴ ՄԱՍՆԱՇԵՆՔ 1-ԻՆ ՀԱՐԿԻ ՋԵՐՈՒՑՄԱՆ ՀԱՄԿԱՐԳԻ ՀԱՏԱԿԱԳԻԾ	Ջ-6
7.	2-ՐԴ ՄԱՍՆԱՇԵՆՔ 2-ՐԴ ՀԱՐԿԻ ՋԵՐՈՒՑՄԱՆ ՀԱՄԿԱՐԳԻ ՀԱՏԱԿԱԳԻԾ	Ջ-7
8.	ՋԵՌՈՒՑՄԱՆ ՏԱՐԱԾԱԿԱՆ ՍԽԵՄԱ /սկիզբ/	Ջ-8
9.	ՋԵՌՈՒՑՄԱՆ ՏԱՐԱԾԱԿԱՆ ՍԽԵՄԱ /շարունակություն/	Ջ-9
10.	ՋԵՌՈՒՑՄԱՆ ՏԱՐԱԾԱԿԱՆ ՍԽԵՄԱ /շարունակություն/	Ջ-10
11.	ՋԵՌՈՒՑՄԱՆ ՏԱՐԱԾԱԿԱՆ ՍԽԵՄԱ /ավարտ/	Ջ-11
12.	ԿԱԹՍԱՆԵՐԻ ՄՈՆՏԱԺՄԱՆՀԱՆԳՈՒՅՑ:ՍԱՐՔԱՎՈՐՈՒՄՆԵՐԻ և ՆՅՈՒԹԵՐԻ ՄԱՍՆԱԳԻՐ:	Ջ-12
13.	ՊԱՇՏՊԱՆԻՉ ՑԱՆՑԻ ՀԱՏԱԿԱԳԻԾ, ՃԱԿԱՏ, ՆՅՈՒԹԵՐԻ ՄԱՍՆԱԳԻՐ, ՀԱՆԳՈՒՅՑ -1	Ջ-13

ՎԿԱՅԱԿՈՉՄԱՆ ՓԱՍՏԱԹՂԹԵՐԻ ԱՍՓՈՓԱԳԻՐ

ՆՇԱՆԱԿՈՒՄ	ԱՆՎԱՆՈՒՄ	ԾԱՆՈԹՈՒԹՅՈՒՆ
1	2	3
ՀՀՇՆ IV-12.02.01-04	«ՋԵՌՈՒՑՈՒՄ, ՕԴԱՓՈԽՈՒՄ ԵՎ ՕԴԻ ԼԱՎՈՐԱԿՈՒՄ»	
ՀՀՇՆ 24-01-2016	«ՇԵՆՔԵՐԻ ՋԵՐՄԱՅԻՆ ՊԱՇՏՊԱՆՈՒԹՅՈՒՆ»	
ՄՆԻՊ 2.04.07-86 և 3.05.03-85	«Ջերմային ցանցեր»	
ՄՆԻՊ II-35-76	«Կաթսայական կայանք»	

ՋԵՐՄԱՍԱՏԱԿԱՐԱՐՄԱՆ ՀԱՇՎԱՐԿԱՅԻՆ ՏՎՅԱԼՆԵՐ

Անվանումը	Յուրաքանչյուր հարկի ծավալը	Արտաքին հաշվ. ջերմ-նը °C	Ջերմության ծախսը կկալ/ժամ /ԿՏ		
			ջեռուցում	օդափոխություն	ընդամենը
Ջեռուցում	7418	-17	108416	25020	133436/155186

ՔԱՅԱՏՐԱԳԻՐ

ՀՀ Լոռու մարզ «Սվերդլովի միջնակարգ դպրոց» ՊՈԱԿ-ի մասնակի /2 մասնաշենքի/ ջեռուցման նախագիծը կատարված է նախագծային առաջադրանքի, առաջադրանքի գործող ներմերի հիման վրա:


Ջեռուցման ցանցը նախագծված է երկխողովականի, ներքին մատակարարմամբ, ջերմատարի փակուղային շարժմամբ: Դպրոցի յուրաքանչյուր մասնաշենք ջեռուցվում է առանձին համակարգով: Պահանջվող առավելագույն ընդհանուր ծախսը կազմում է 134436 կկալ/ժամ (155186 Վտ): Ջեռուցման ծախսին համապատասխան ընտրվել են 50 կՎտ հզորությամբ, փակ այրման խցով /տուրբո/ ջեռուցման կոմուներացիոն կաթսաներ: Ընդհանուր համակարգը պայմանականորեն բաժանվել է 2 առանջին համակարգի /շրջանառու պոմպերով, ընդարձակիչ անոթներով և այլ սարքավորումներով/: 2 համակարգերը միմյանցից առանձնացվել են փականով՝ անհրաժեշտության /վթարի/ դեպքում այլ խմբի համակարգը սնուցելու համար:

Ջեռուցման համակարգը իրականացված է ստորին մատակարարումով երկխողովականի ջրային փակուղային շարժումով: Ջերմաստիճանը Ջ1 /սնող /85 °C է, Ջ2 /հետադարձ/ 60 °C: Սենյակների օդի ջերմաստիճաններն ընդունված են համաձայն նորմաների:

Որպես ջեռուցման սարք նախատեսված են ալյումինե մարտկոցներ և պոլիպրոպիլենե խողովակներ Ø75-:-20 մմ: Սնող և հետադարձ խողովակները դռների հետ հատման մասերում անցնում են բետոնե ընդհատակի մեջով: Պատերի հետ հատման տեղամասերում նախատեսված է խողովակները մոնտաժել պողպատե պաշտպանիչ պատյանների միջով: Ջեռուցման համակարգից օդի հեռացումը նախատեսված է իրականացնել պտուտակավոր օդահան փականների միջոցով: Շահագործումից առաջ ջեռուցման համակարգն ենթարկվում է հիդրավլիկ փորձարկման, թողարկումից հետո ջեռուցման համակարգը ենթակա է կարգաբերման:

Տնօրեն	Ա.ՍԱՐԳՍՅԱՆ		ՀՀ Լոռու մարզ « Սվերդլովի միջնակարգ դպրոց » ՊՈԱԿ-ի առևտրային ջեռուօժոն			
Ն Գ Ճ	Հ. ՀԱԿՈԲՅԱՆ				ՓՈՒԼ	ԹԵՐԹ
Գծեց	Հ. ՀԱԿՈԲՅԱՆ				Ա Ն	Ջ - 1
			ԸՆԴՀԱՆՈՒՐ ՏՎՅԱԼՆԵՐ		 «ԼՍ ՆԱԽԱԳԻԾ» ՍՊԸ	

ԳԼԽԱՎՈՐ ՀԱՏԱԿԱԳԻԾ Մ : 1000

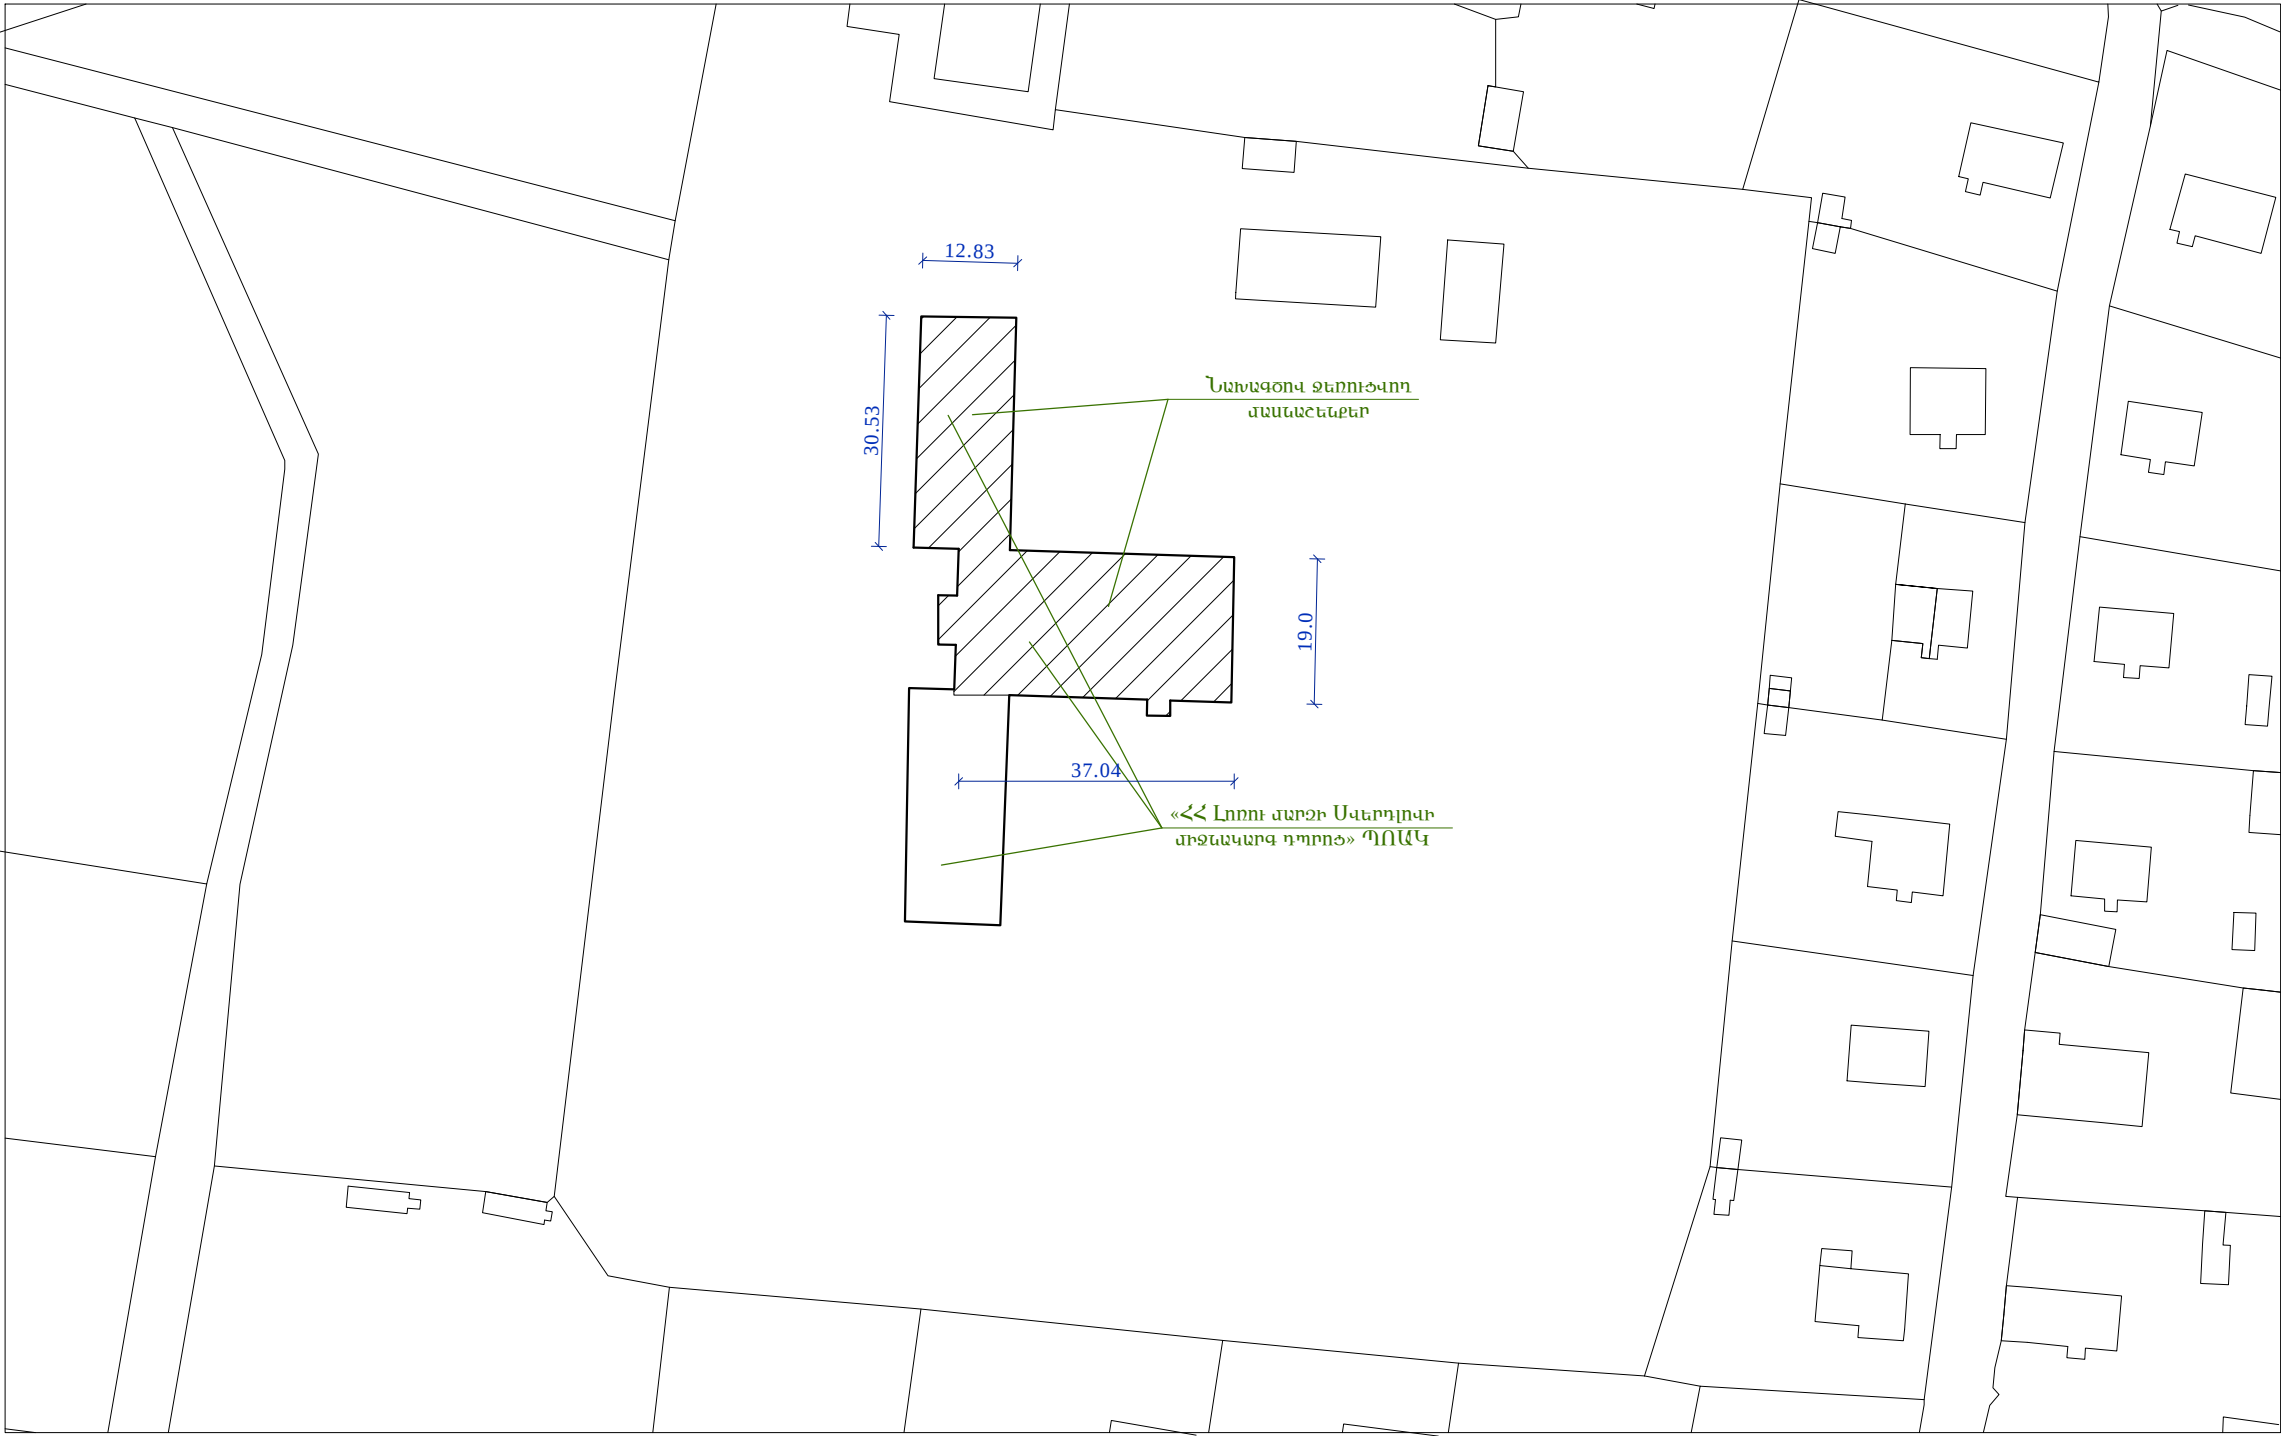

Տնօրեն	Ա. ՍԱՐԳՍՅԱՆ		ՀՀ ԼՈՐԻ ՄԱՐԶ « ՍՎԵՐԴՈՒԹՅԱՆ ԴՊՐԱՎ» ՊՈԱԿ-Ի ՄԱՍՆԱԿԻ ԶԵՄԵՐՈՇՈՒ			
Ն Գ Գ	Հ. ՀԱԿՈԲՅԱՆ					
Գծեց	Ս.ՋԱՂԱՍՊՆՅԱՆ			ՓՈՒԼ	ԹԵՐԹ	ԹԵՐԹԵՐ
				Ա Ն	Զ - 2	
			ԳԼԽԱՎՈՐ ՀԱՏԱԿԱԳԻԾ	 «ԼՍ ՆԱԽԱԳԻԾ» ՍՊԸ		

ՋԵՌՈՒՑՄԱՆ ՆՅՈՒԹԵՐԻ ՄԱՍՆԱԳԻՐ


ԹԻՎ	ԳՈՍՏ	ԱՆՎԱՆՈՒՄ	ՔԱՆԱԿ	ՉԱՓՄԱՆ ՄԻԱՎՈՐ	ԾԱՆՈԹՈՒ Թ.
1	2	3	4	5	6
		ՋԵՌՈՒՑՈՒՄ			
1.		ՓԱԿ ԱՅՐՄԱՆ ԽՑՈՎ ՋԵՌՈՒՑՄԱՆ ՄԵԿ ԿՈՆՏՈՒՐԱՆԻ ԿՈՆԴԵՆՍԱՑԻՈՆ ԿԱԹՍԱՆԵՐԻ ՏԵՂԱԴՐՈՒՄ /hqnр.-50.0 կվտ/	4	հատ	
2.		ՄԵՏԱԴՅԱ ԱՐՏԱՆԵՏՄԱՆ-ՆԵՐԾԾՄԱՆ ՀԱՄԱՌԱՆՑՔԱՅԻՆ ԾԽՆԵԼՈՒՅՁ	10.0	զծմ	
3.		ԱԼՅՈՒՄԻՆԵ ՄԱՐՏԿՈՑՆԵՐ h=500 /100*80 մմ ՉԱՓԵՐԻ/	1009	ՍԵԿՑԻԱ	333.0 ԷԿՄ
4.		ՊՏՈՒՏԱԿԱՎՈՐ ՕԴԱՀԱՆ “ՄԱԵՎՍԱԿՈՒ” ՓԱԿԱՆ Փ15	79	հատ	
5.		ՊՈԼԻՊՐՈՊԻԼԵՆԵ ԽՈՂՈՎԱԿՆԵՐ Փ50	52.0	զծմ	
6.		ՆՈՒՅՆԸ Փ40	156.0	զծմ	
7.		ՆՈՒՅՆԸ Փ32	60.0	զծմ	
8.		ՆՈՒՅՆԸ Փ25	228.0	զծմ	
9.		ՆՈՒՅՆԸ Փ20	136.0	զծմ	
10.		ՊՈԼԻՊՐՈՊԻԼԵՆԵ ՓԱԿԱՆ Փ50	8	հատ	
11.		ՊՈԼԻՊՐՈՊԻԼԵՆԵ ՓԱԿԱՆ Փ40	4	հատ	
12.		ՊՈԼԻՊՐՈՊԻԼԵՆԵ ՓԱԿԱՆ Փ20	81	հատ	
13.		ՊՈԼԻՊՐՈՊԻԼԵՆԵ ԵՈԱՔԱՇԽԻԿ	180	հատ	
14.		ՊՈԼԻՊՐՈՊԻԼԵՆԵ ԱՐՏՈՒԴՐՈՒՄ /ԹԵՔՈՒՄ/	212	հատ	
15.		ՊՈԼԻՊՐՈՊԻԼԵՆԵ ԽՈՂՈՎԱԿԻ ԱՆՑՈՒՄ Փ50/40	8	հատ	
16.		ՊՈԼԻՊՐՈՊԻԼԵՆԵ ԽՈՂՈՎԱԿԻ ԱՆՑՈՒՄ Փ40/32	8	հատ	
17.		ՊՈԼԻՊՐՈՊԻԼԵՆԵ ԽՈՂՈՎԱԿԻ ԱՆՑՈՒՄ Փ32/25	8	հատ	
18.		ՊՈԼԻՊՐՈՊԻԼԵՆԵ ԽՈՂՈՎԱԿԻ ԱՆՑՈՒՄ Փ25/20	8	հատ	
19.		ԽՈՂՈՎԱԿՆԵՐԸ ԱՄՐԱՑՆՈՂ ՄԱՍԵՐ Փ50	74	հատ	
20.		ՆՈՒՅՆԸ Փ40	222	հատ	
21.		ՆՈՒՅՆԸ Փ32	86	հատ	
22.		ՆՈՒՅՆԸ Փ25	128	հատ	
23.		ՆՈՒՅՆԸ Փ20	126	հատ	
24.		ՄԱՐՏԿՈՑՆԵՐԻ ԱՄՐԱՑՄԱՆ ՄԵՏԱՂԱԿԱՆ ԷԼԵՄԵՆՏՆԵՐ /ԿԱԽԻՉ/	79	հատ	
25.		ՄԱՐՏԿՈՑՆԵՐԻ ՄԻԱՑՆՈՂ ՄԱՍԵՐ /ԱՄԵՐԻԿԱՆԿԱ/	158	հատ	

ԹԻՎ	ԳՈՍՏ	ԱՆՎԱՆՈՒՄ	ՔԱՆԱԿ	ՉԱՓՄԱՆ ՄԻԱՎՈՐ	ԾԱՆՈԹՈՒ Թ.
1	2	3	4	5	6
		ՋԵՌՈՒՑՈՒՄ			
17.		ՁԵՎԱՎՈՐ ՄԱՍԵՐ /ՕՏՇՏՅՈ/	64	հատ	
18.		ՄԻԱՑՈՒՄ ԳՈՅՈՒԹՅՈՒՆ ՈՒՆԵՑՈՂ ՋՐԱԳԾԻՆ	1	հատ	
19.		ՊՈԼԻՊՐՈՊԻԼԵՆԵ ՓԱԿԱՆ Փ 20 ՀԱՄԱԿԱՐԳԻ ԼԻՑՔԱՎՈՐՄԱՆ ՀԱՄԱՐ	1	հատ	
20.		ԱՆՑՔԵՐԻ ԲԱՑՈՒՄ ՄԻՋՆՈՐՄՆԵՐՈՒՄ 100x50 մմ ՀԱՍՏ. -100 մմ	16	հատ	
21.		ԱՆՑՔԵՐԻ ԲԱՑՈՒՄ ՔԱՐԵ ՊԱՏԵՐՈՒՄ/ 100x50 մմ ՀԱՍՏ. -500 մմ	4	հատ	
22.		ԱՆՑՔԵՐԻ ԲԱՑՈՒՄ ԱՌԱՍՏԱՂՈՒՄ/ 100x50 մմ ՀԱՍՏ. -500 մմ	16	հատ	
23.		ԲԱՑՎԱԾ ԱՆՑՔԵՐԻ ՓԱԿՈՒՄ ԳԻՊՍՈՒՆԵՎ	8	մ²	
24.		ՊՈԼԻՊՐՈՊԻԼԵՆԵ ՊԱՇՏՊԱՆԻՉ ՊԱՏՅԱՆՆԵՐԻ ՏԵՂԱԴՐՈՒՄ Փ63	16.0	զծմ	
25.		ՄԱՍԼՈԳՐԱՆԻՏԵ ՀԱՏԱԿՆԵՐԻ ՔԱՆՊՈՒՄ ԵՎ ՎԵՐԱԿԱՆՁՆՈՒՄ	3.2	մ³	
26.		ԱՆՑՔԵՐԻ ԲԱՑՈՒՄ ՔԱՐԵ ՊԱՏԵՐՈՒՄ ԾԽԱՕԴԱՏԱՐ ԽՈՂՈՎԱԿՆԵՐԻ ՀԱՄԱՐ d=150մմ /ՀԱՍՏ 500մմ/	3	հատ	
27.		ԽՈՂՈՎԱԿՆԵՐԻ ԱՊԱՄՈՆՏԱԺՈՒՄ	420.0	զծմ	
28.		ԱԼՅՈՒՄԻՆԵ ՄԱՐՏԿՈՑՆԵՐԻ ԱՊԱՄՈՆՏԱԺՈՒՄ	58	հատ	

Տնօրեն	Ա.ԱՐԳՍՅԱՆ		ՀՀ Լոռու մարզ « Սպորտի միջնակարգ դպրոց » ՊՈԱԿ-ի			
Ն Գ Ճ	Հ. ՀԱԿՈՔՅԱՆ		մասնաճյուղի ջեռուօժույթ			
Գծեց	Ս.ՋԱՂԱՑՊԱՆՅԱՆ				ՓՈՒԼ	ԹԵՐԹ
					Ա Ն	Զ - 3
			ՋԵՌՈՒՑՄԱՆ ՆՅՈՒԹԵՐԻ ՄԱՍՆԱԳԻՐ		 «ԼՍ ՆԱԽԱԳԻԾ» ՍՊԸ	

1-ին ՄԱՍՆԱՇՆԵՆՔ 1-ին ՀԱՐԿԻ ՋԵՐՈՒՑՄԱՆ ՀԱՄԱԿԱՐԳԻ ՀԱՏԱԿԱԳԻԾ

2-ՋԵՐՈՒՑՎՈՂ 3-րդ ՄԱՍՆԱՇՆԵՆՔ

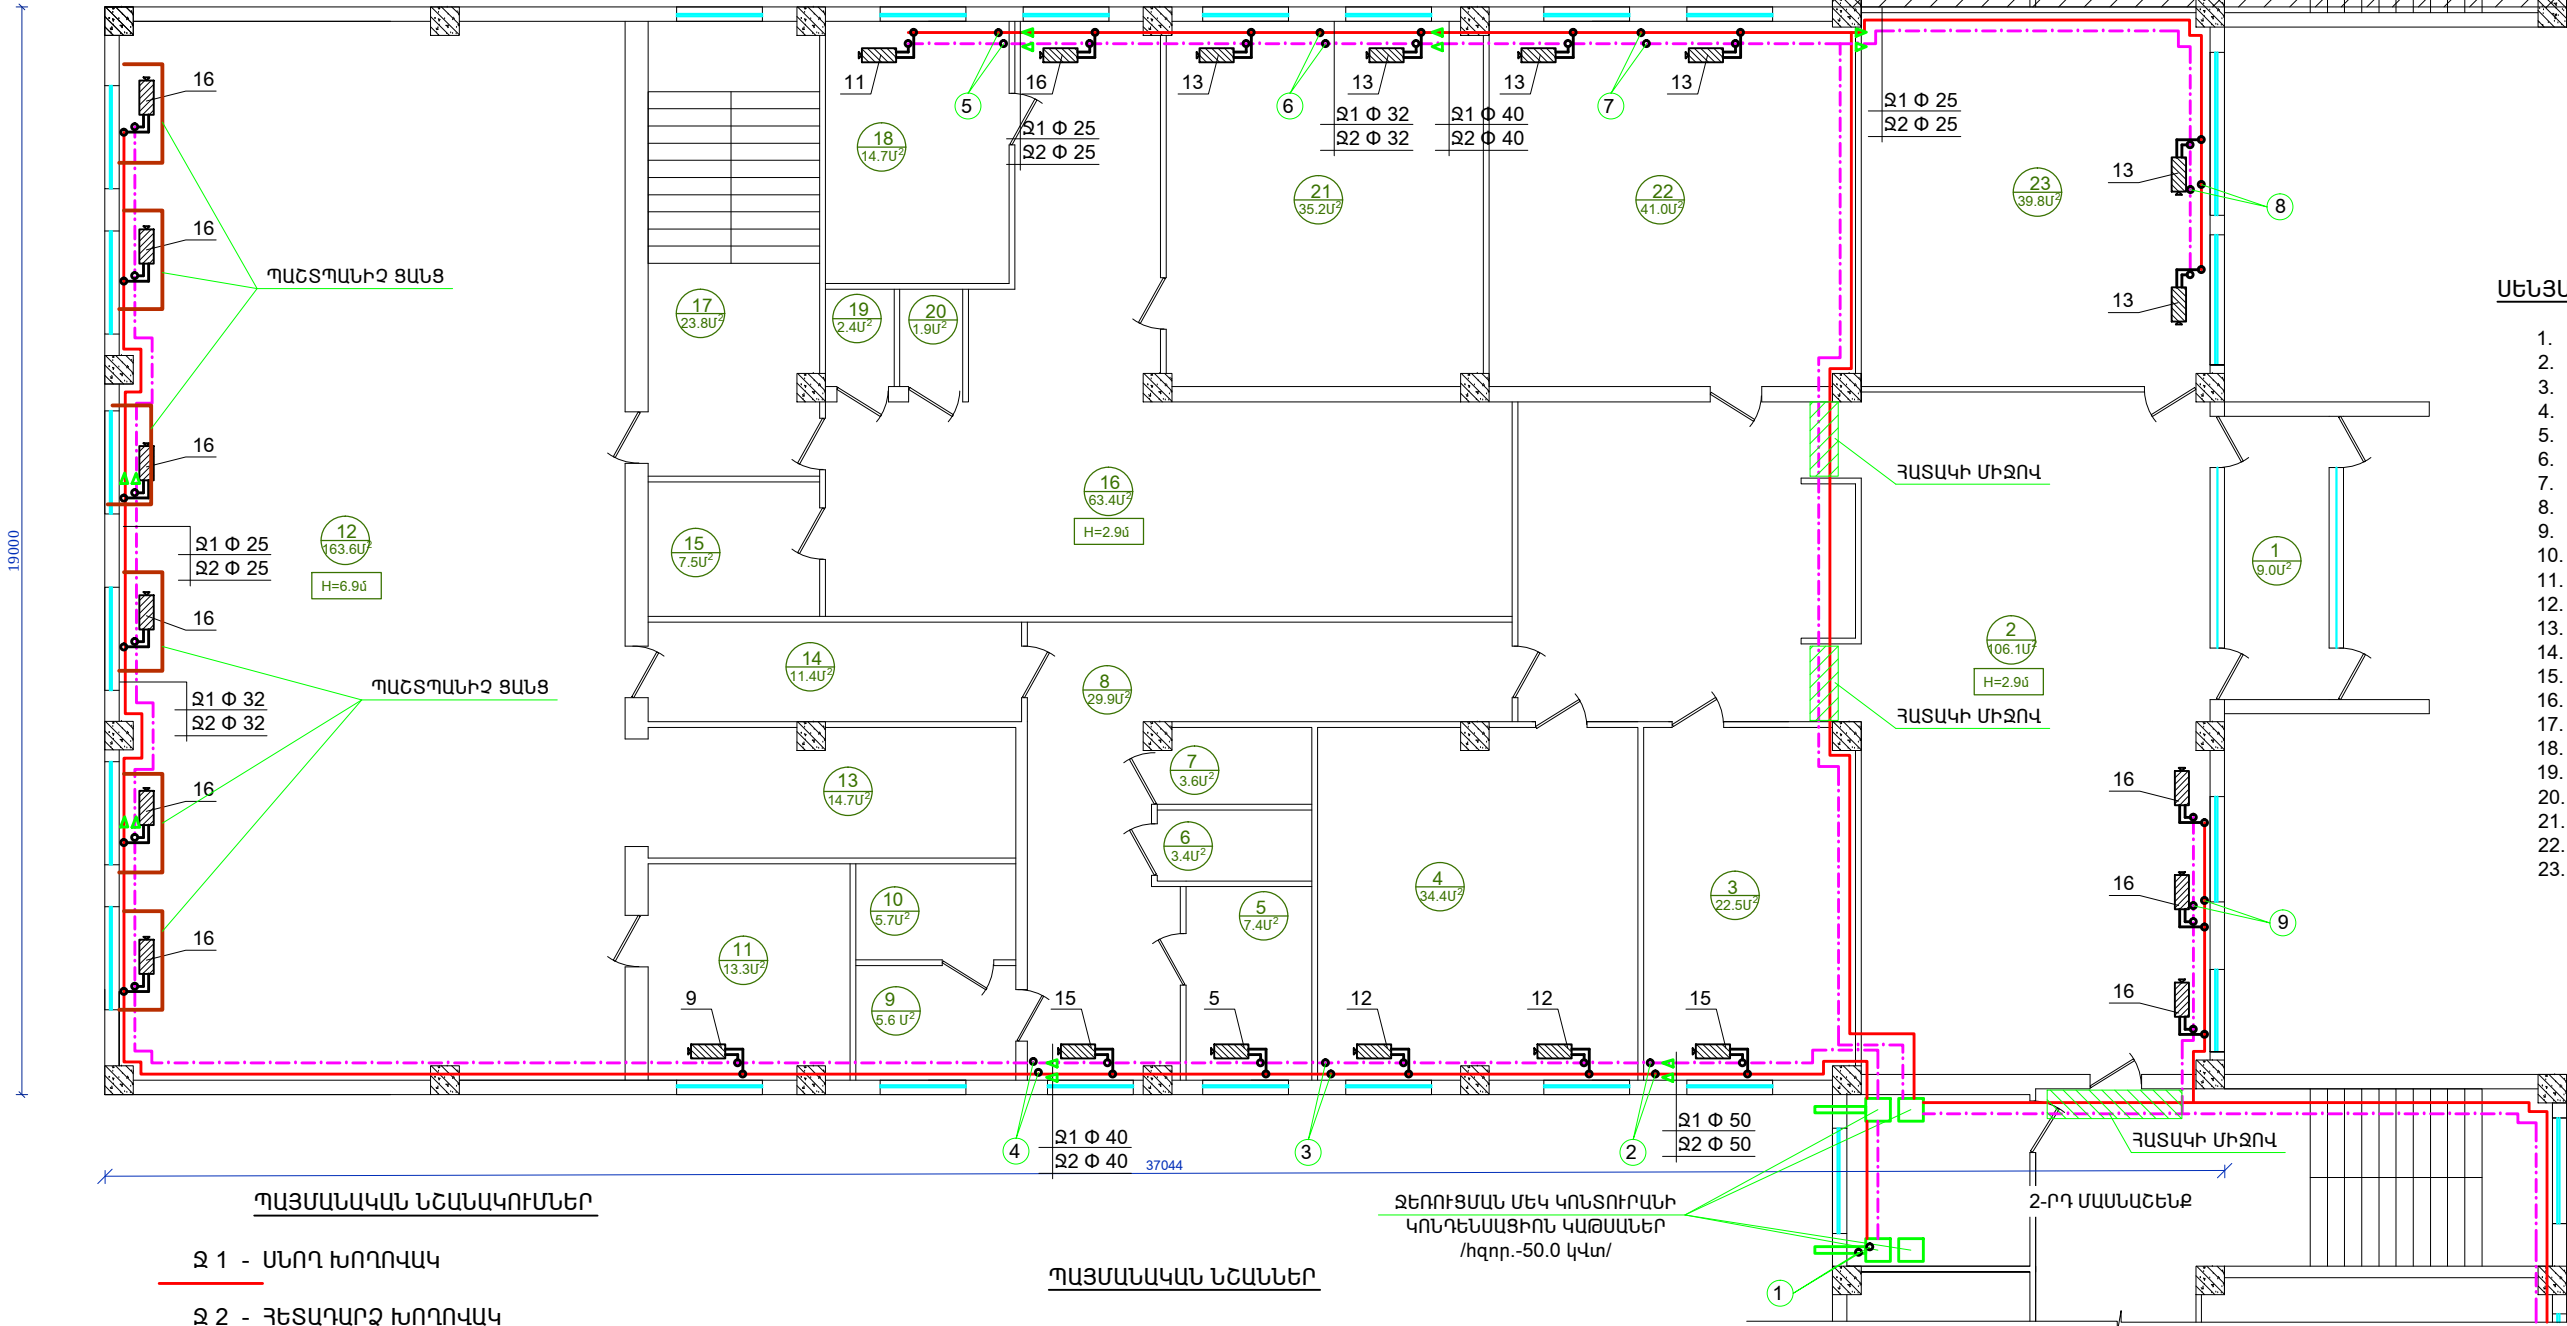

ՄԵՆՅԱԿՆԵՐԻ ԱՆՎԱՆՈՒՄՆԵՐԸ

1. ՆԱԽԱՄՈՒՏՔ
2. ՆԱԽԱՄԱՐ
3. ԲՈՒԺԿԵՏ
4. ՃԱՇԱՍԵՆՅԱԿ
5. ՍԱՆՀԱՆԳՈՒՅՑ
6. ՍԱՆՀԱՆԳՈՒՅՑ
7. ՏՆՏԵՍԱԿԱՆ ՄԵՆՅԱԿ
8. ՄԻՋԱՆՑՔ
9. ՍՆԴԻ ՊԱՐԵՍ
10. ՍՆԴԻ ՊԱՐԵՍ
11. ՀԱՆԴԵՐՉԱՐԱՆ
12. ՄՊՈՐՏՊԱՐԿԻ
13. ՀԱՆԴԵՐՉԱՐԱՆ
14. ՄԻՋԱՆՑՔ
15. ՏՆՏԵՍԱԿԱՆ ՄԵՆՅԱԿ
16. ՄԻՋԱՆՑՔ
17. ԱՍՏԻՃԱՆԱԿԱՆԴԱԿ
18. ԱՇԽԱՏԱՍԵՆՅԱԿ
19. ՍԱՆՀԱՆԳՈՒՅՑ
20. ՍԱՆՀԱՆԳՈՒՅՑ
21. ԴԱՍԱՐԱՆ
22. ԽՈՂԱՆՈՑ
23. ԳՐԱԴԱՐԱՆ

Ջ 1 - ՍՆՈՂ ԽՈՂՈՎԱԿ

Ջ 2 - ՀԵՏԱԴԱՐՉ ԽՈՂՈՎԱԿ

1 - ԿԱՆԳԱԿԻ ՀԵԹՈՎԱԿԱՆ ՀԱՄԱՐԸ

13 - ՋԵՐՈՒՑՄԱՆ ՄԱՐՏԿՈՑՆԵՐ ՍԵԿՏՐԱՆԵՐԻ ՔԱՆԱԿՈՎ

ՊԱՅՄԱՆԱԿԱՆ ՆՇԱՆՆԵՐ


ՄԵՆՅԱԿԻ ՀԱՄԱՐԸ 11 4.2 U² ՄԵՆՅԱԿԻ ՍԱԿԵՐԵՍԸ

ՋԵՐՈՒՑՄԱՆ ՄԵԿ ԿՈՆՏՐՈՒՄԻ ԿՈՆԴԵՆՍԱՏՈՐ /հզոր.-50.0 կՎտ/

Տնօրեն	Ա.ԱՐԱՐԱՅԱՆ	Հ. ՀԱԿՈԲՅԱՆ	ՀՀ Լոռուի մարզի « Սպորտային միջնակարգ դպրոց » ՊՈԱԿ-ի առանձին օբյեկտներում		
Ն. Գ. Գ.	Վ. ՀԱԿՈԲՅԱՆ	Ս.ԱՐԱՐԱՅԱՆ	ՓՈՒԼ	ԹԵՐԹ	ԹԵՐԹԵՐ
Գծեց	Ս.ԱՐԱՐԱՅԱՆ		ԱՆ	Ջ - 4	
			1-ին ՄԱՍՆԱՇՆԵՆՔ 1-ին ՀԱՐԿԻ ՋԵՐՈՒՑՄԱՆ ՀԱՄԱԿԱՐԳԻ ՀԱՏԱԿԱԳԻԾ		
			«ԼՍ ՆԱԽԱԳԻԾ» ՍՊԸ		

1-ին ՄԱՍՆԱՇՆԵՔ 2-րդ ՀԱՐԿԻ ԶԵՐՈՒՑՄԱՆ ՀԱՄԱԿԱՐԳԻ ՀԱՏԱԿԱԳԻԾ

ԶԵՐՈՒՑՎՈՂ 3-րդ ՄԱՍՆԱՇՆԵՔ

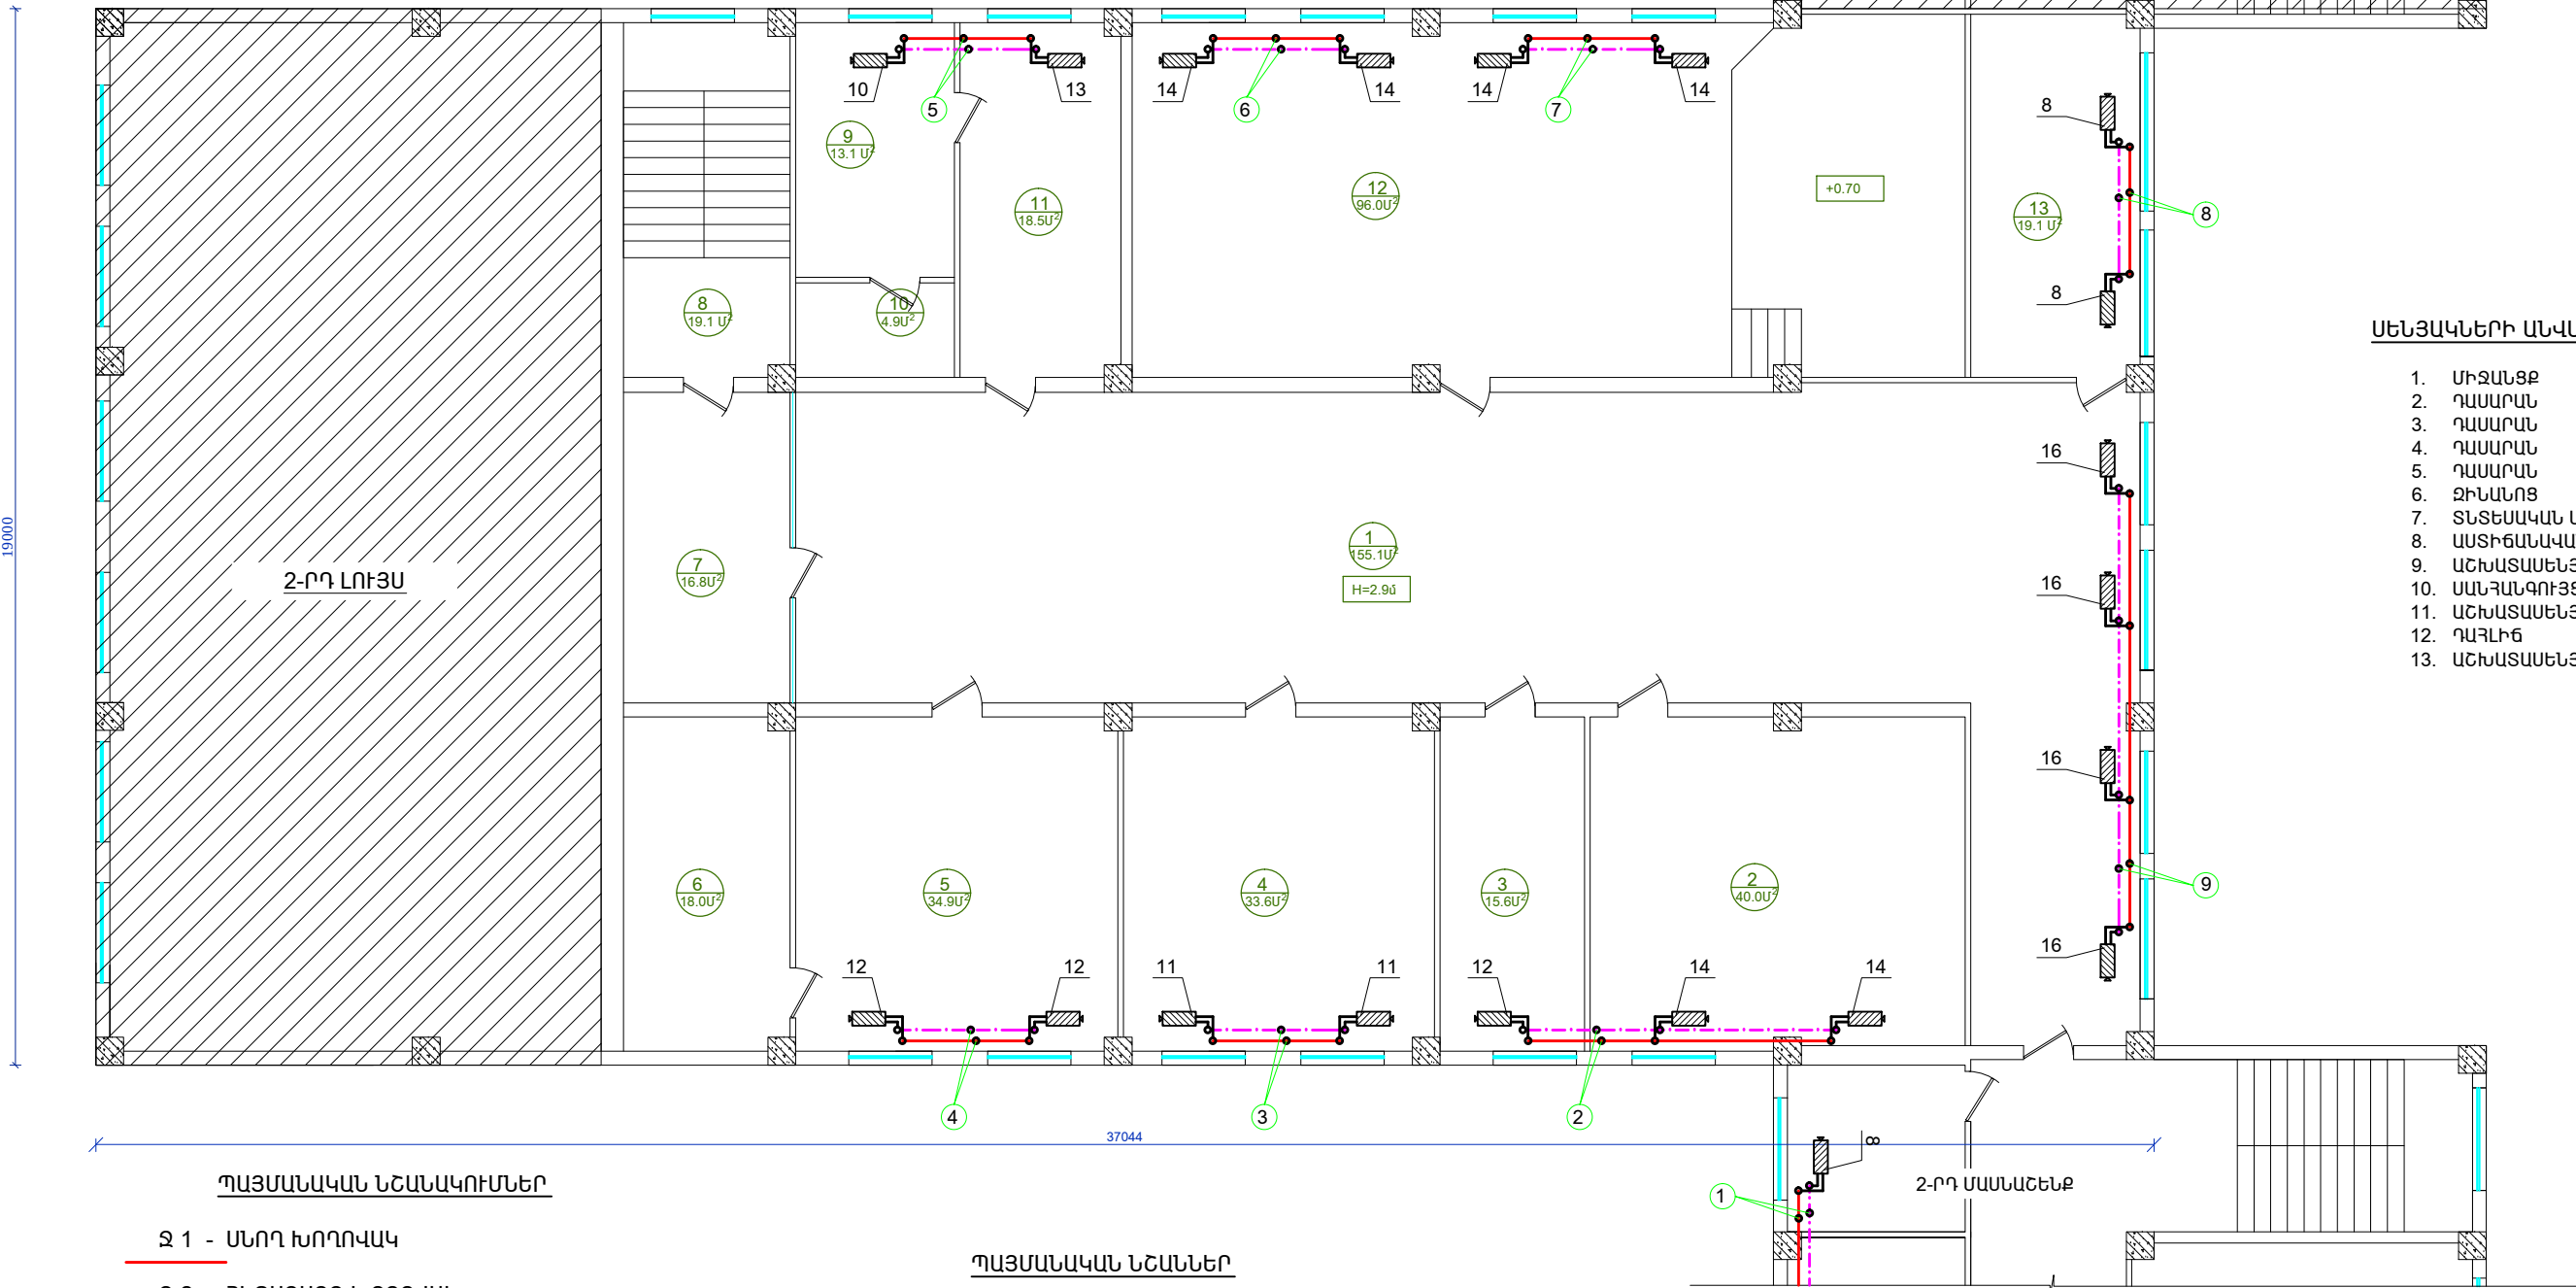

ՄԵՆՅԱԿՆԵՐԻ ԱՆՎԱՆՈՒՄՆԵՐԸ

- 1. ՄԻՋԱՆՑՔ
- 2. ԴԱՍԱՐԱՆ
- 3. ԴԱՍԱՐԱՆ
- 4. ԴԱՍԱՐԱՆ
- 5. ԴԱՍԱՐԱՆ
- 6. ԶԻՆԱՆՈՑ
- 7. ՏՆՏԵՍԱԿԱՆ ՄԵՆՅԱԿ
- 8. ԱՍՏԻՃԱՆԱԿԱՆ ԴԱԿ
- 9. ԱՇԽԱՏԱՍԵՆՅԱԿ
- 10. ՍԱՆԴԱՆԳՈՒՅՑ
- 11. ԱՇԽԱՏԱՍԵՆՅԱԿ
- 12. ԴԱՅԼԻՃ
- 13. ԱՇԽԱՏԱՍԵՆՅԱԿ

ՊԱՅՄԱՆԱԿԱՆ ՆՇԱՆԱԿՈՒՄՆԵՐ

- Ջ 1 - ՍՆՈՂ ԽՈՂՈՎԱԿ
- Ջ 2 - ՀԵՏԱԴԱՐՁ ԽՈՂՈՎԱԿ


- 1 - ԿԱՆԳԱԿԻ ՀԵՐԹԱԿԱՆ ՀԱՄԱՐԸ
- 13 - ԶԵՐՈՒՑՄԱՆ ՄԱՐՏԿՈՑՆԵՐ ՄԵԿՑԻԱՆԵՐԻ ՔԱՆԱԿՈՎ

ՊԱՅՄԱՆԱԿԱՆ ՆՇԱՆՆԵՐ

- ՄԵՆՅԱԿԻ ՀԱՄԱՐԸ
- 11 - 4.2 Մ²
- ՄԵՆՅԱԿԻ ՄԱԿԵՐԵՄԸ

Տնօրեն	Ա.ՍԱՐԳՍՅԱՆ	Հ. ՀԱԿՈԲՅԱՆ	ՀՀ Լոռուի մարզ « Սպարապետի տնտեսական գյուղատնտեսության ընդհանուր զարգացման կոմիտե »		
Ն Գ Գ	Հ. ՀԱԿՈԲՅԱՆ	Ա.ՋԱԿՍԵՊՅԱՆ	ՓՈՒԼ	ԹԵՐԹ	ԹԵՐԹԵՐ
Գծեց	Ա.ՋԱԿՍԵՊՅԱՆ		Ա Ն	Ջ - 5	
			1-ին ՄԱՍՆԱՇՆԵՔ 2-րդ ՀԱՐԿԻ ԶԵՐՈՒՑՄԱՆ ՀԱՄԱԿԱՐԳԻ ՀԱՏԱԿԱԳԻԾ		
			«ԼՍ ՆԱԽԱԳԻԾ» ՍՊԸ		

2-րդ ՄԱՍՆԱՇԵՆՔ 1-ին ՀԱՐԿԻ ՋԵՐՈՒՑՄԱՆ ՀԱՄԿԱՐԳԻ ՀԱՏԱԿԱԳԻԾ

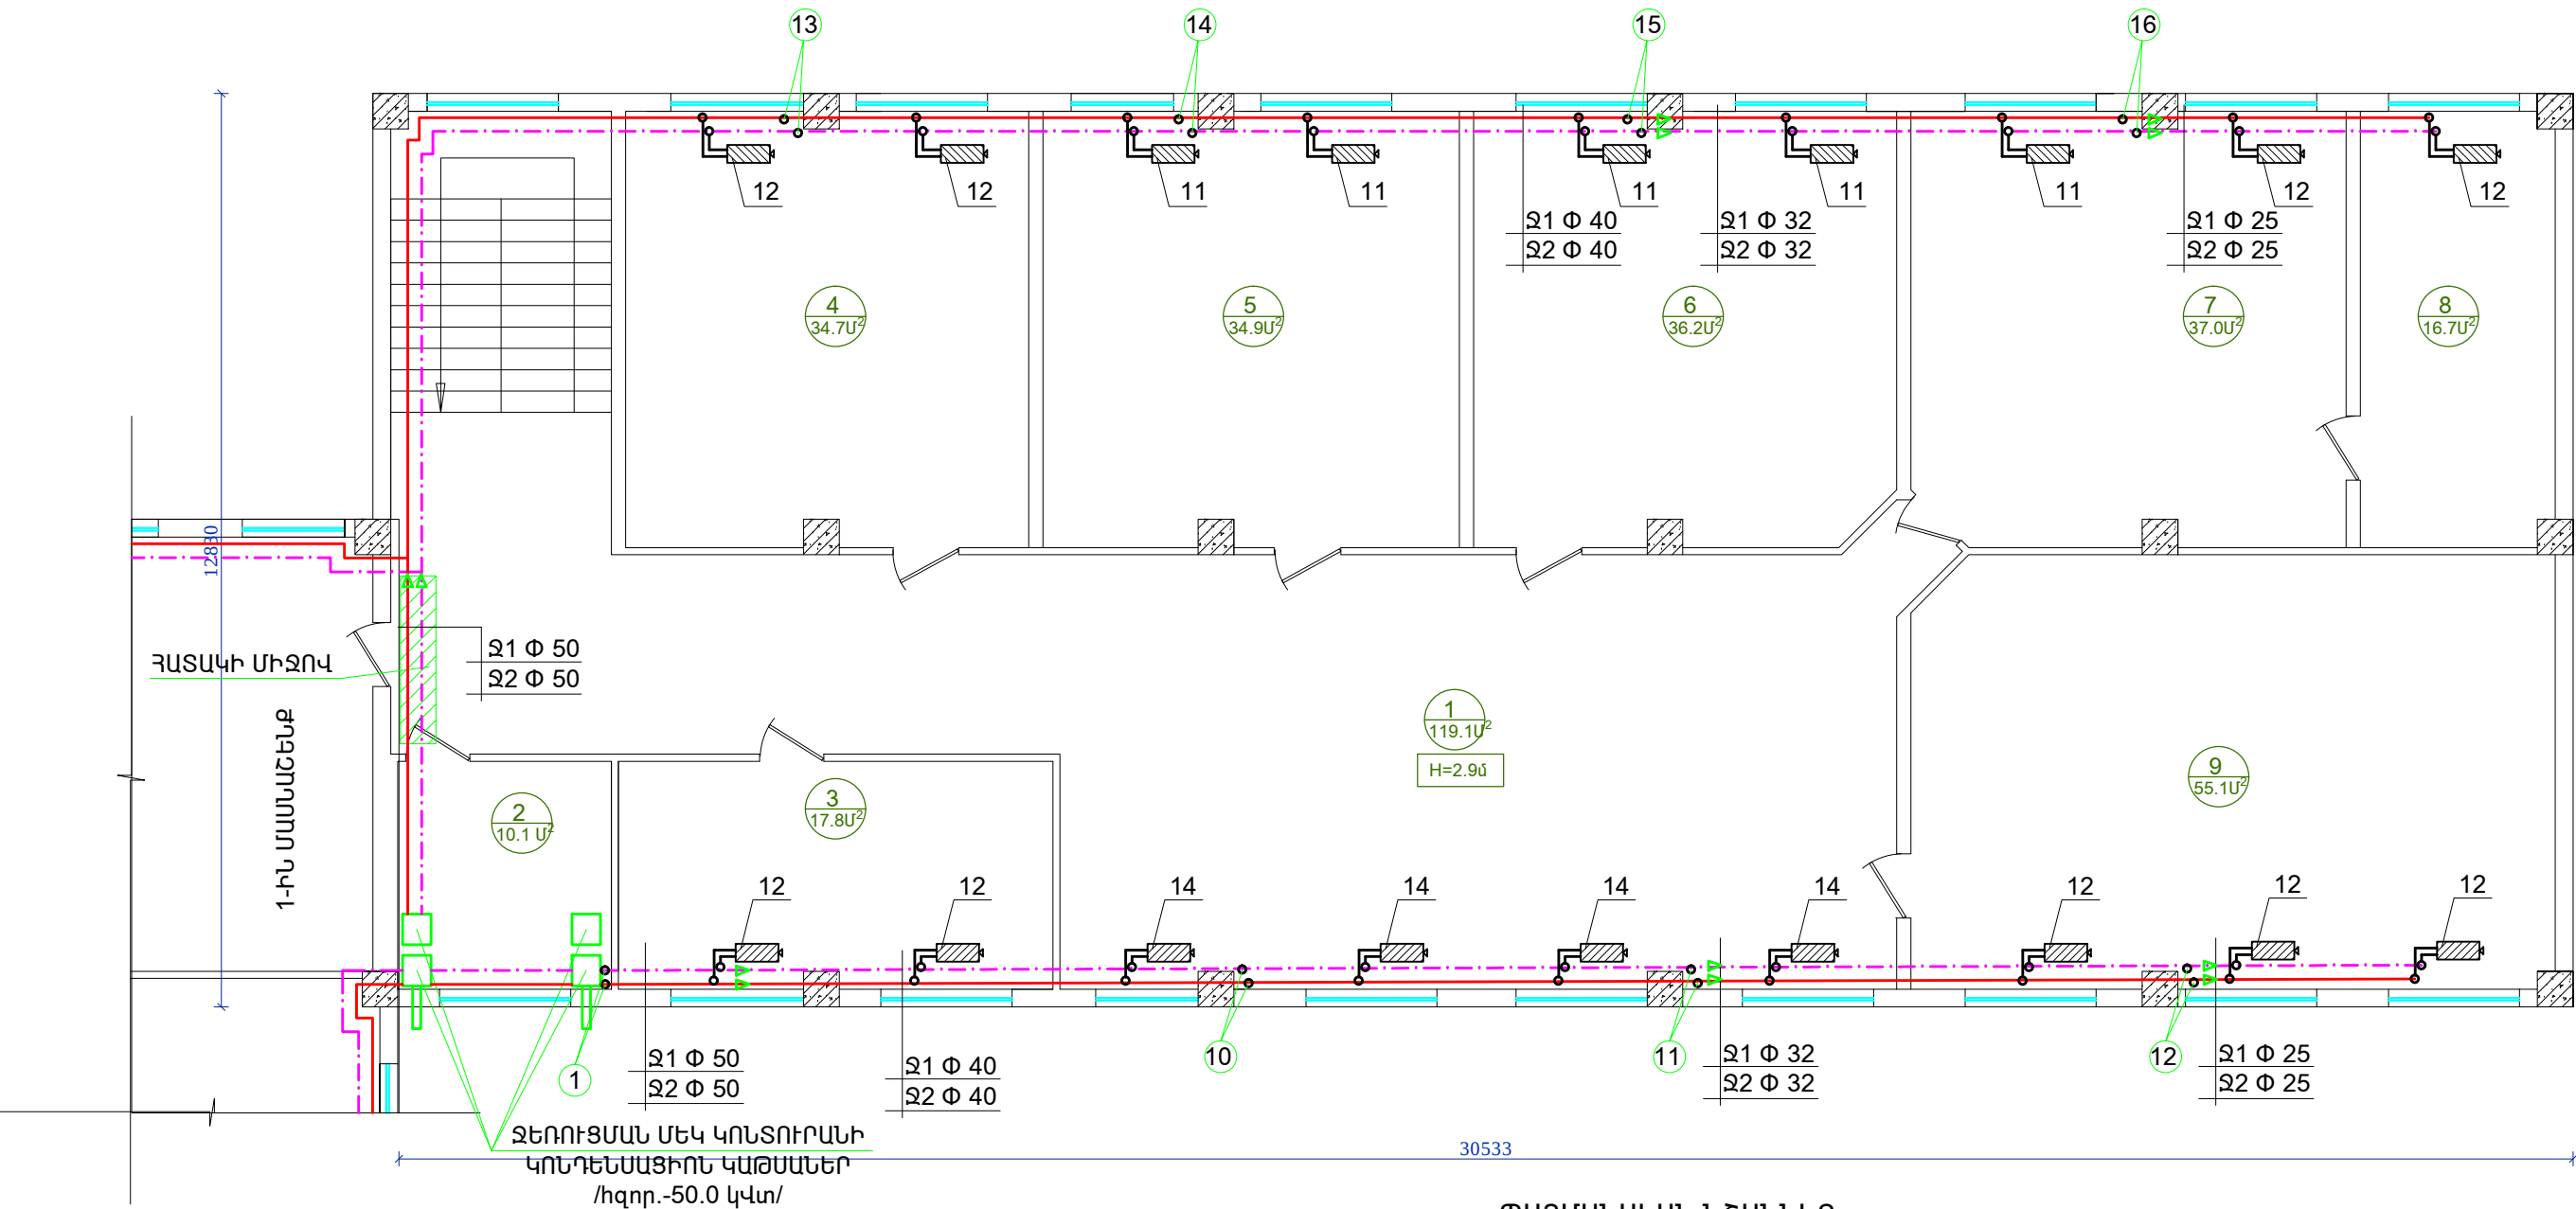

ՍԵՆՅԱԿՆԵՐԻ ԱՆՎԱՆՈՒՄՆԵՐԸ

- 1. ՄԻՋԱՆՑՔ
- 2. ՍԱՆՀԱՆԳՈՒՅՑ
- 3. ԴԱՍԱՐԱՆ
- 4. ԴԱՍԱՐԱՆ
- 5. ԴԱՍԱՐԱՆ
- 6. ԴԱՍԱՐԱՆ
- 7. ԴԱՍԱՐԱՆ
- 8. ՊԱՐԵՍ
- 9. ԴԱՍԱՐԱՆ

ՊԱՅՄԱՆԱԿԱՆ ՆՇԱՆԱԿՈՒՄՆԵՐ

- Ջ 1 - ՍՆՈՂ ԽՈՂՈՎԱԿ
- Ջ 2 - ՀԵՏԱԴԱՐՁ ԽՈՂՈՎԱԿ

- ① - ԿԱՆԳԱԿԻ ՀԵՐԹԱԿԱՆ ՀԱՄԱՐԸ
- 13 - ՋԵՐՈՒՑՄԱՆ ՍԱՐՏԿՈՑՆԵՐ ՍԵԿՑԻԱՆԵՐԻ ՔԱՆԱԿՈՎ

ՊԱՅՄԱՆԱԿԱՆ ՆՇԱՆՆԵՐ


- ՍԵՆՅԱԿԻ ՀԱՄԱՐԸ
- 11 - ՍԵՆՅԱԿԻ ՄԱԿԵՐԵՍԸ

ՊԱՅՄԱՆԱԿԱՆ ՆՇԱՆՆԵՐ

- 1. ՆՈՐ ԽՈՂՈՎԱԿՆԵՐԸ ՄՈՆՏԱԺԵԼ, Ե/Ք ՀԵԾԱՆՆԵՐՈՒՄ ԳՈՅՈՒԹՅՈՒՆ ՈՒՆԵՑՈՂ ԱՆՑՔԵՐՈՎ:

Տնօրեն	Ա.ՍԱՐԳՍՅԱՆ	ՀՀ Լոռու մարզ « Սպորտի և մանկության հարցեր » ՊՈԱԿ-ի առաջնության ջեռուփոխ			
Ն Գ Ճ	Հ. ՀԱԿՈԲՅԱՆ		ՓՈՒԼ	ԹԵՐԹ	ԹԵՐԹԵՐ
Գծեց	Ս.ԶԱՐԱՑՊԱՆՅԱՆ		Ա Ն	Ջ - 6	
		2-րդ ՄԱՍՆԱՇԵՆՔ 1-ին ՀԱՐԿԻ ՋԵՐՈՒՑՄԱՆ ՀԱՄԿԱՐԳԻ ՀԱՏԱԿԱԳԻԾ	«ԼՍ ՆԱԽԱԳԻԾ» ՍՊԸ		

2-ՐԴ ՄԱՍՆԱՇԵՆՔ 2-ՐԴ ՀԱՐԿԻ ՋԵՌՈՒՑՄԱՆ ՀԱՄԱՐԳԻ ՀԱՏԱԿԱԳԻԾ

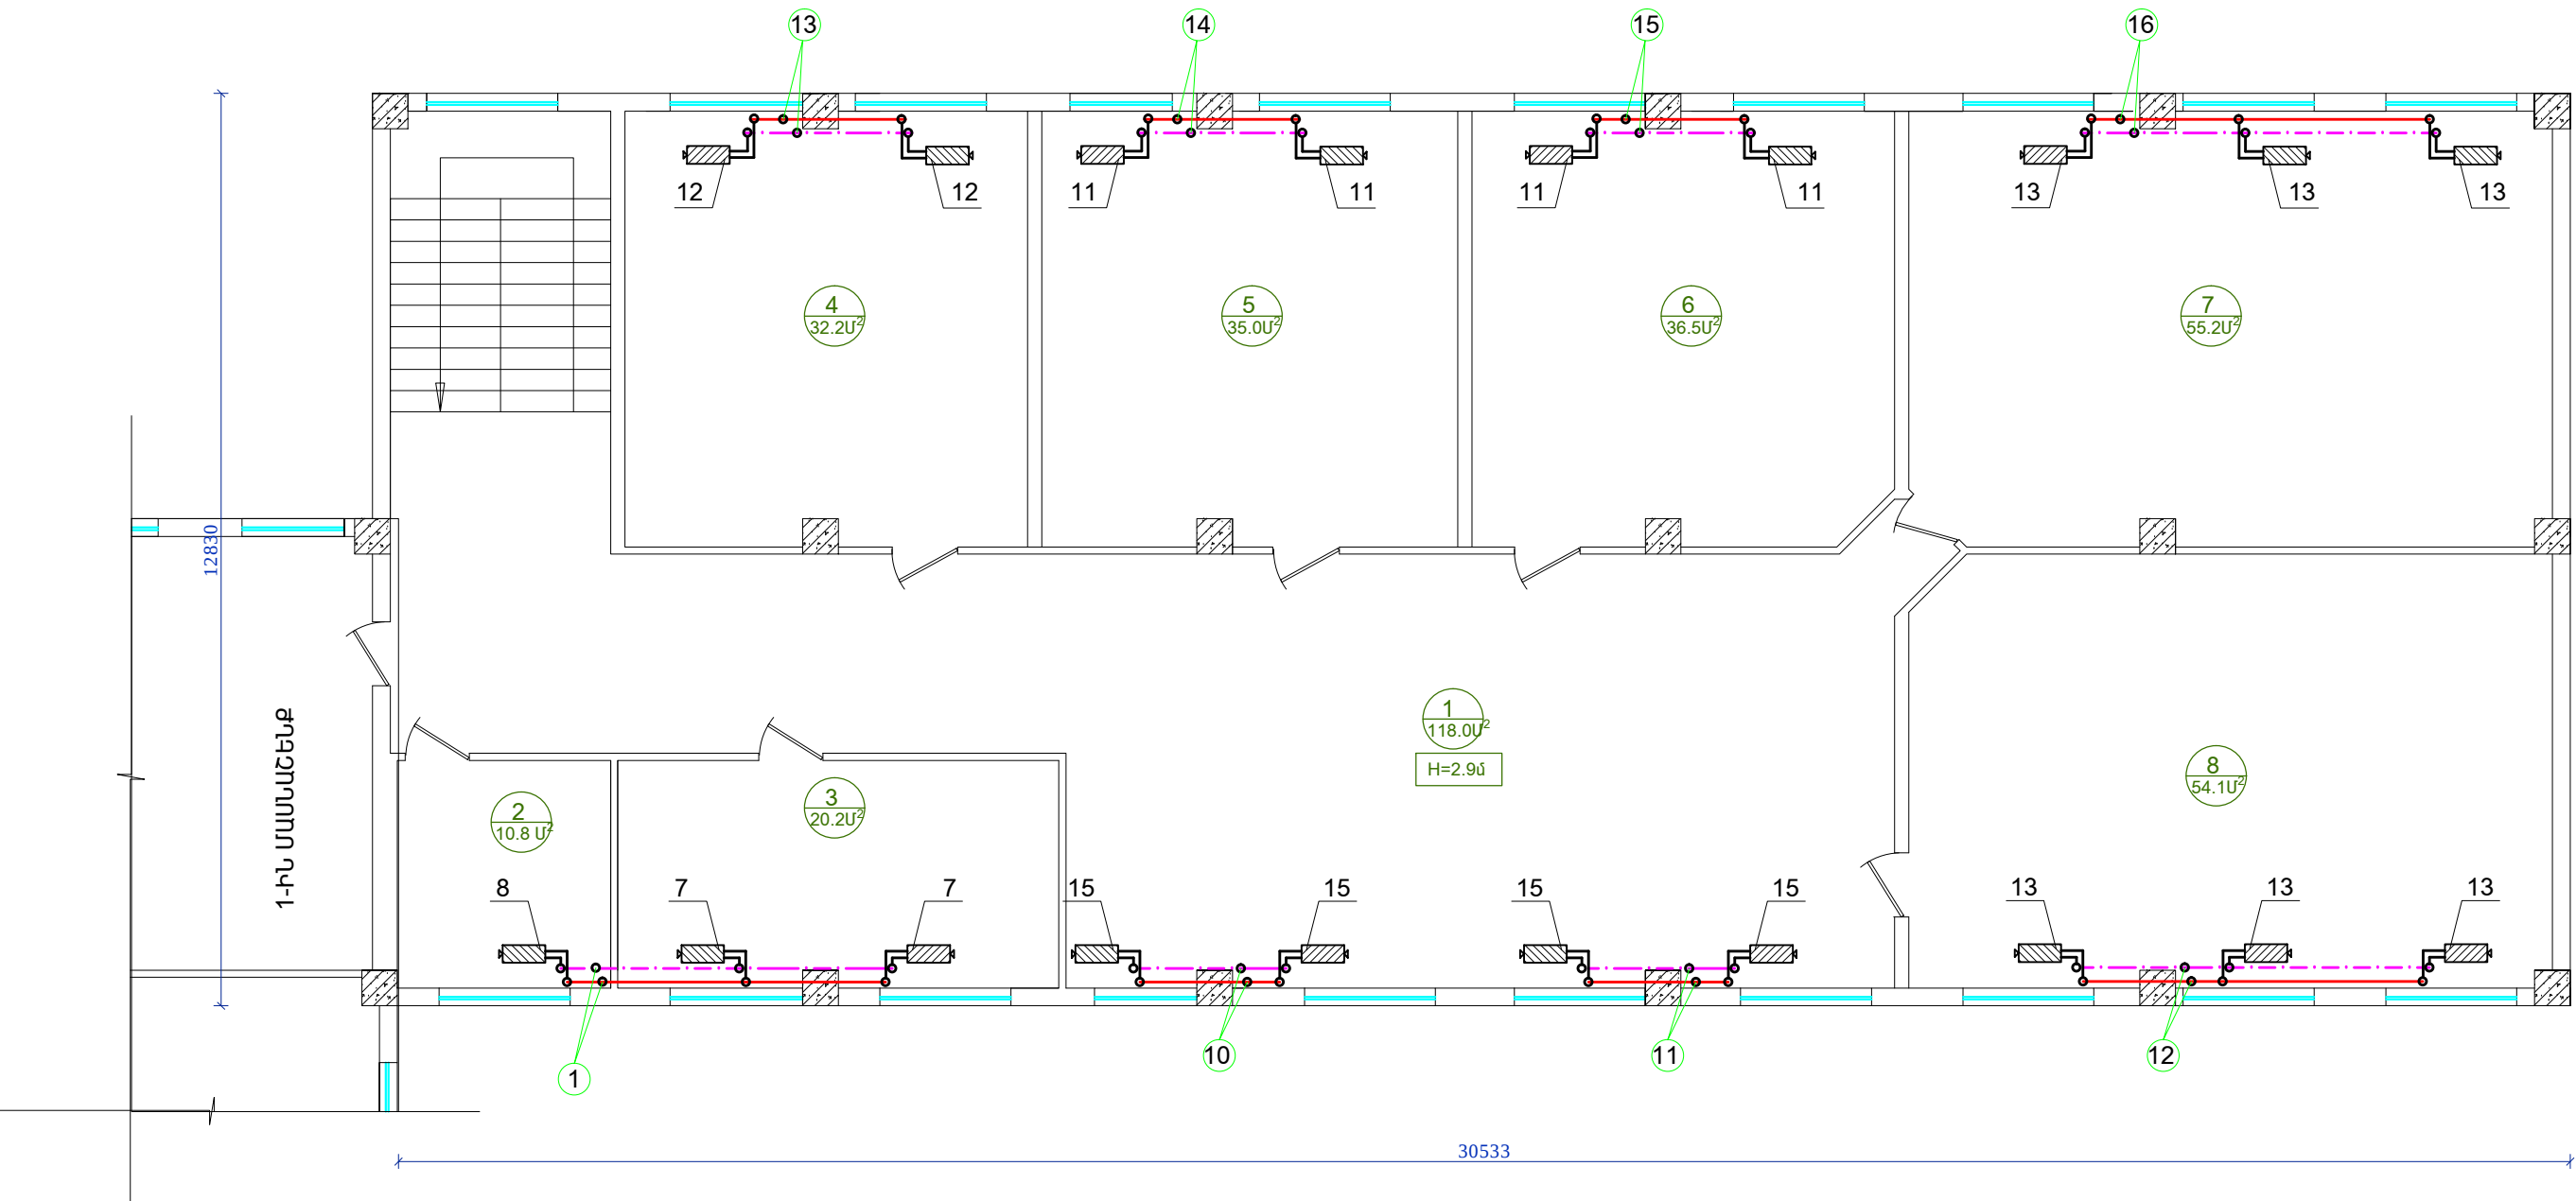

ՍԵՆՅԱԿՆԵՐԻ ԱՆՎԱՆՈՒՄՆԵՐԸ

- 1. ՄԻՋԱՆՑՔ
- 2. ՍԱՆՀԱՆԳՈՒՅՑ
- 3. ԴԱՍԱՐԱՆ
- 4. ԴԱՍԱՐԱՆ
- 5. ԴԱՍԱՐԱՆ
- 6. ԴԱՍԱՐԱՆ
- 7. ԴԱՍԱՐԱՆ
- 8. ԴԱՍԱՐԱՆ

ՊԱՅՄԱՆԱԿԱՆ ՆՇԱՆԱԿՈՒՄՆԵՐ

Ջ 1 - ՍՆՈՂ ԽՈՐՈՎԱԿ

Ջ 2 - ՀԵՏԱԴԱՐՁ ԽՈՐՈՎԱԿ

- 1 - ԿԱՆԳՆԱԿԻ ՀԵՐԹԱԿԱՆ ՀԱՍԱՐԸ
- 13 - ՋԵՌՈՒՑՄԱՆ ՄԱՐՏԿՈՑՆԵՐ ՍԵԿՑԻԱՆԵՐԻ ՔԱՆԱԿՈՎ

ՊԱՅՄԱՆԱԿԱՆ ՆՇԱՆՆԵՐ

ՍԵՆՅԱԿԻ ՀԱՄԱՐԸ

11
4.2 U²

ՍԵՆՅԱԿԻ ՄԱԿԵՐԵՍԸ

ՊԱՅՄԱՆԱԿԱՆ ՆՇԱՆՆԵՐ

1. ՆՈՐ ԽՈՐՈՎԱԿՆԵՐԸ ՄՈՆՏԱԺԵԼ, Ե/Ք ՀԵԾԱՆՆԵՐՈՒՄ ԳՈՅՈՒԹՅՈՒՆ ՈՒՆԵՑՈՂ ԱՆՑՔԵՐՈՎ:

Տնօրեն	Ա.ՍԱՐԳՍՅԱՆ		ՀՀ Լոռու մարզ « Սպերդիտի միջնակարգ դպրոց » ՊՈԱԿ-ի մասնաճյուղի ջեռոմիջոց			
Ն Գ Ճ	Հ. ՀԱԿՈԲՅԱՆ					
Գծեց	Ս.ՋԱՐԱՑՊԱՆՅԱՆ			ՓՈՒԼ	ԹԵՐԹ	ԹԵՐԹԵՐ
				Ա Ն	Ջ - 7	
			2-րդ ՄԱՍՆԱՇԵՆՔ 2-րդ ՀԱՐԿԻ ՋԵՌՈՒՑՄԱՆ ՀԱՄԱԿԱՐԳԻ ՀԱՏԱԿԱԳԻԾ		«ԼՍ ՆԱԽԱԳԻԾ» ՍՊԸ	

ԶԵՌՈՒՑՄԱՆ ՏԱՐԱԾԱԿԱՆ ՄԻՆԵՄԱ /սկիզբ/

ՊԱՅՄԱՆԱԿԱՆ ՆՇԱՆԱԿՈՒՄՆԵՐ

Ձ 1 - ՍՆՈՂ ԽՈՂՈՎԱԿ


Ձ 2 - ՀԵՏԱԴԱՐՁ ԽՈՂՈԿԱԿ

Ճ - ՄԱԵՎՍԿՈՒ ՓԱԿԱՆ

 - ՓԱԿԱՆՆԵՐ

① - ԿԱՆԳՆԱԿԻ ՀԵՐԹԱԿԱՆ ՀԱՄԱՐԸ

7 - ՋԵՌՈՒՑՄԱՆ ՍԱՐՏԿՈՑՆԵՐ
ՍԵԿՑԻԱՆԵՐԻ ՔԱՆԱԿՈՎ

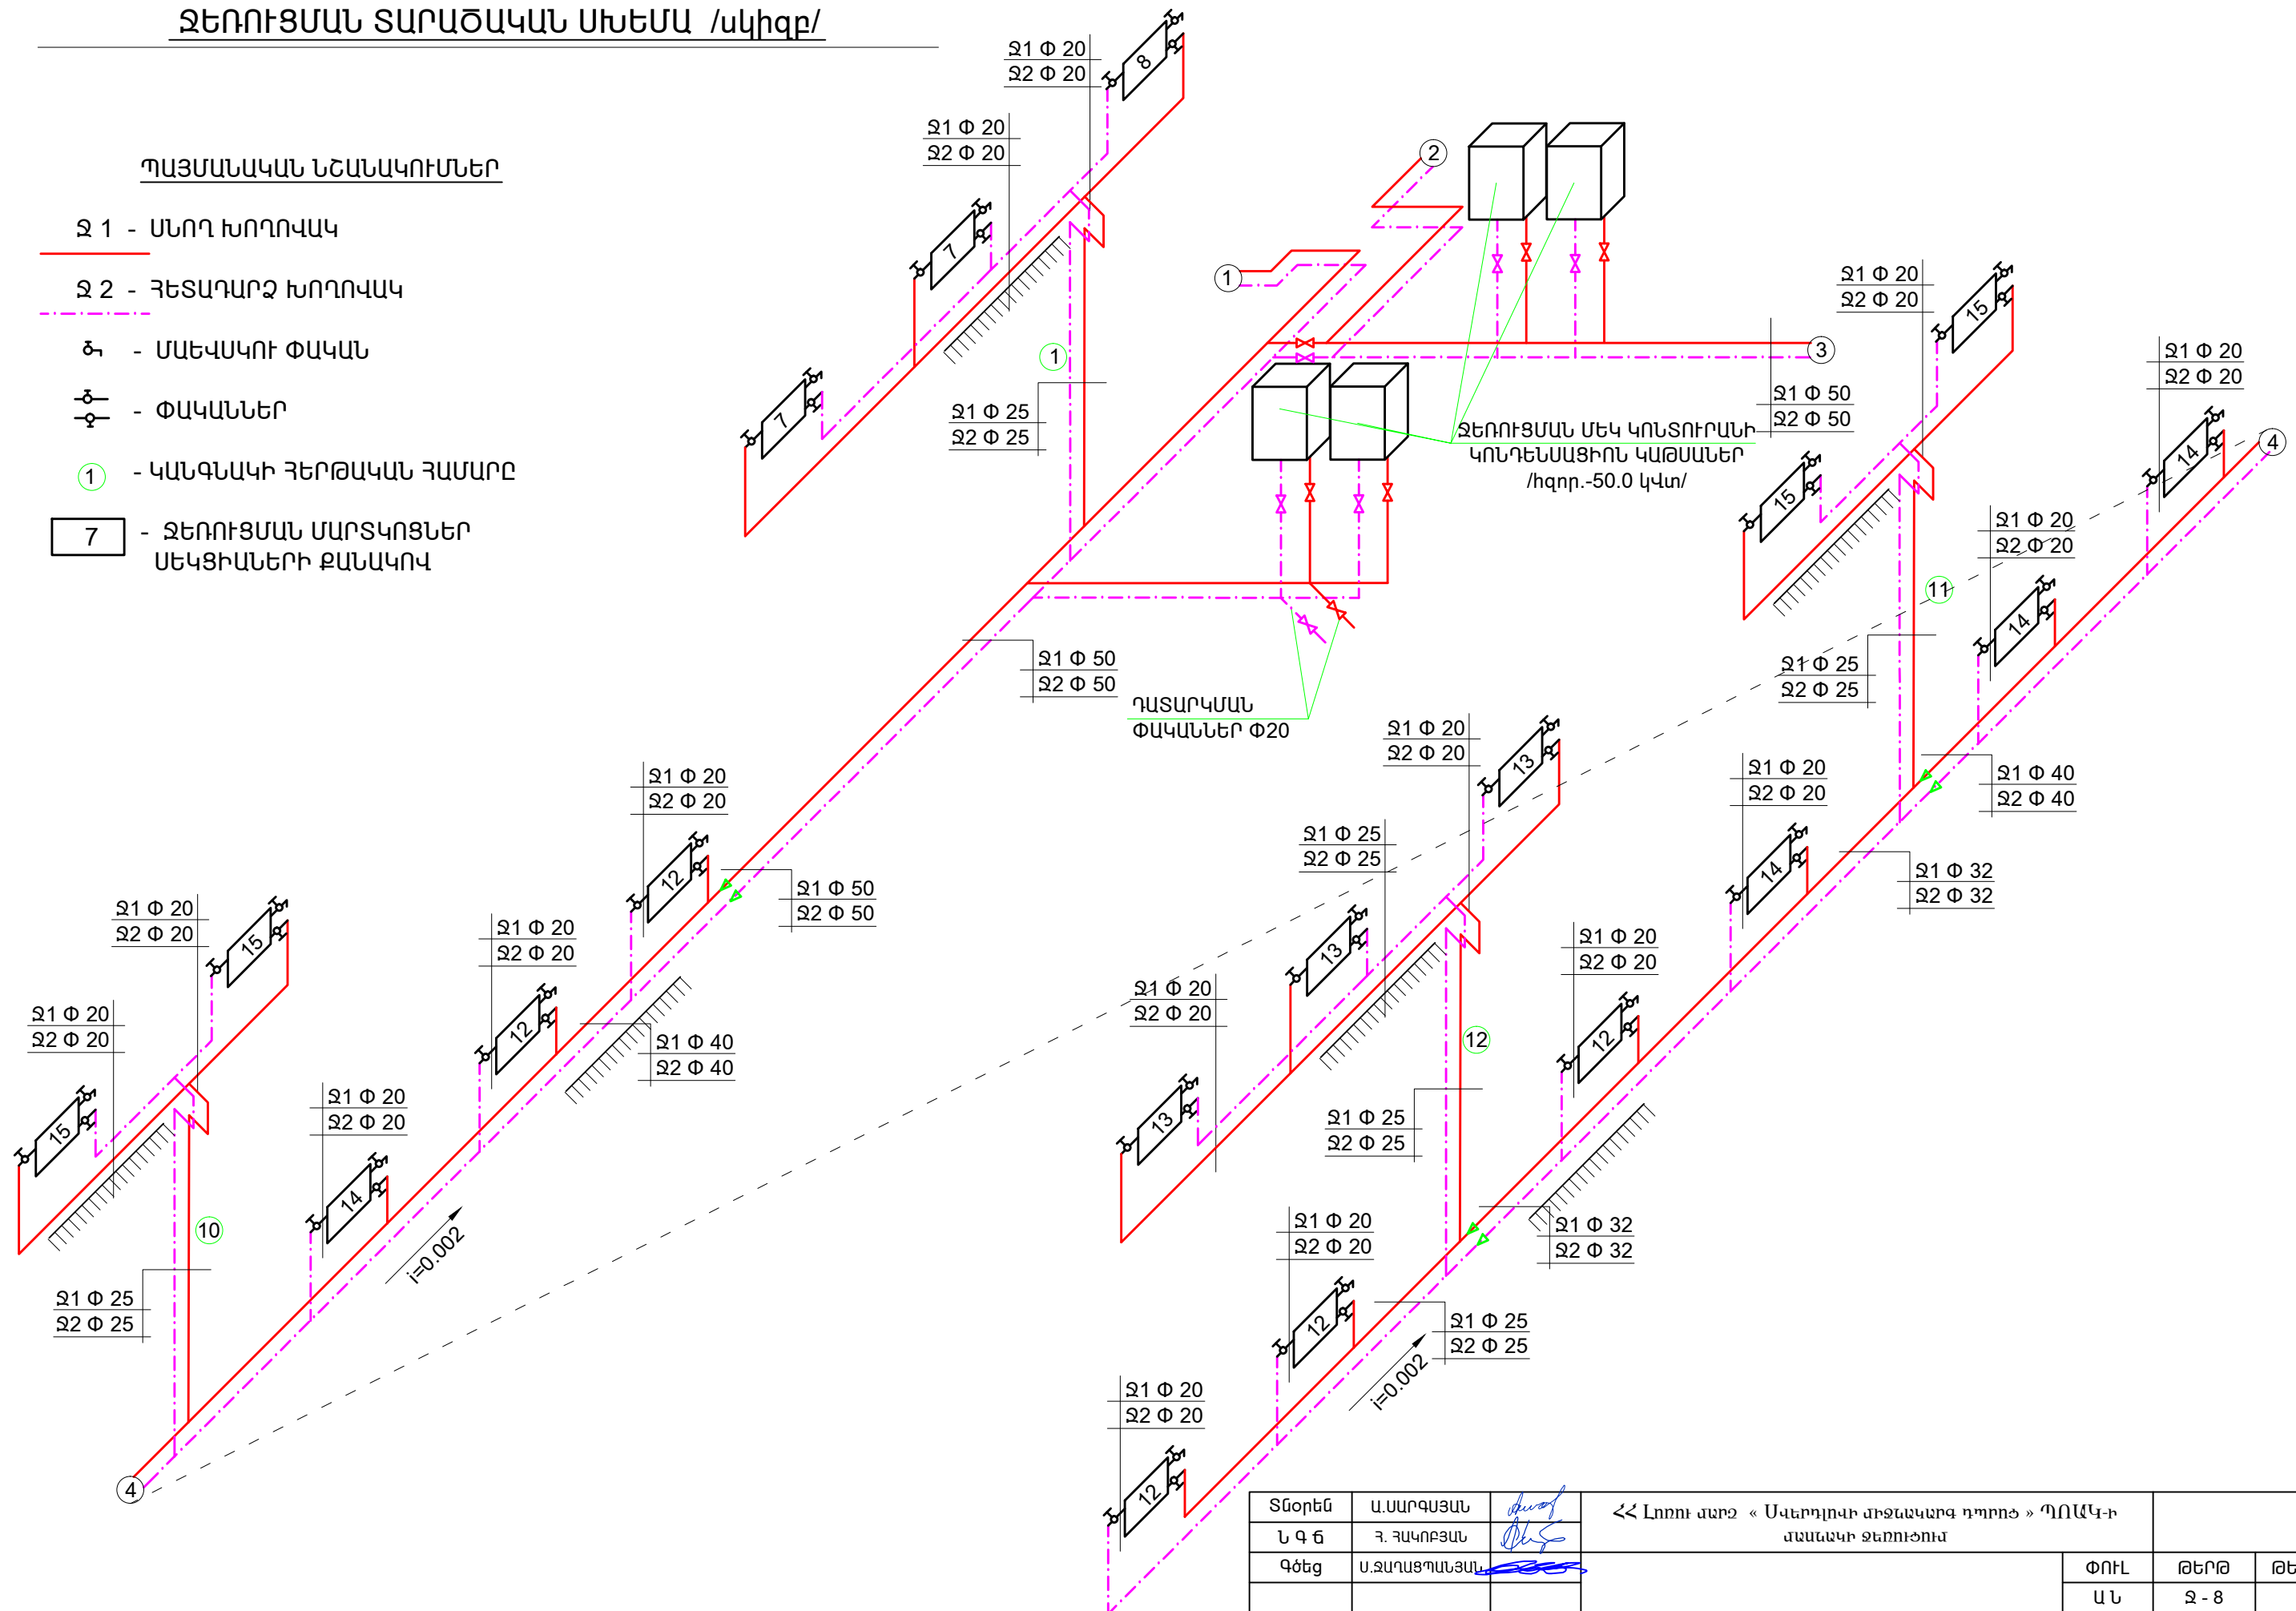

Տնօրեն	Ա.ՍԱՐԳՍՅԱՆ		ՀՀ Լոռու մարզ « Սպերդիուզի միջնակարգ դպրոց » ՊՈԱԿ-ի առանձնիկ ջեռոռն-ժողիս					
Ն Գ Ը	Դ. ԴԱԿՈՔՅԱՆ							
Գծեց	Ս.ԶԱՊԱՏՊԱՆՅԱՆ					ՓՈՒԼ	ԹԵՐԹ	ԹԵՐԹԵՐ
						Ա Ն	Զ - 8	
			ԶԵՌՈՒՑՄԱՆ ՏԱՐԱԾԱԿԱՆ ՍԽԵՄԱ /սկիզբ/			 «ԼՍ ՆԱԽԱԳԻԾ» ՍՊԸ		

ՋԵՌՈՒՑՄԱՆ ՏԱՐԱԾԱԿԱՆ ՍԽԵՄԱ /շարունակություն/

ՊԱՅՄԱՆԱԿԱՆ ՆՇԱՆԱԿՈՒՄՆԵՐ

Ջ 1 - ՍՆՈՂ ԽՈՂՈՎԱԿ


Ջ 2 - ՀԵՏԱԴԱՐՉ ԽՈՂՈՎԱԿ

Ճ - ՄԱԵՎՍԿՈՒ ՓԱԿԱՆ


⊕ - ՓԱԿԱՆՆԵՐ

① - ԿԱՆԳՆԱԿԻ ՀԵՐԹԱԿԱՆ ՀԱՄԱՐԸ

7 - ՋԵՌՈՒՑՄԱՆ ՄԱՐՏԿՈՑՆԵՐ
ՍԵԿՑԻԱՆԵՐԻ ՔԱՆԱԿՈՎ

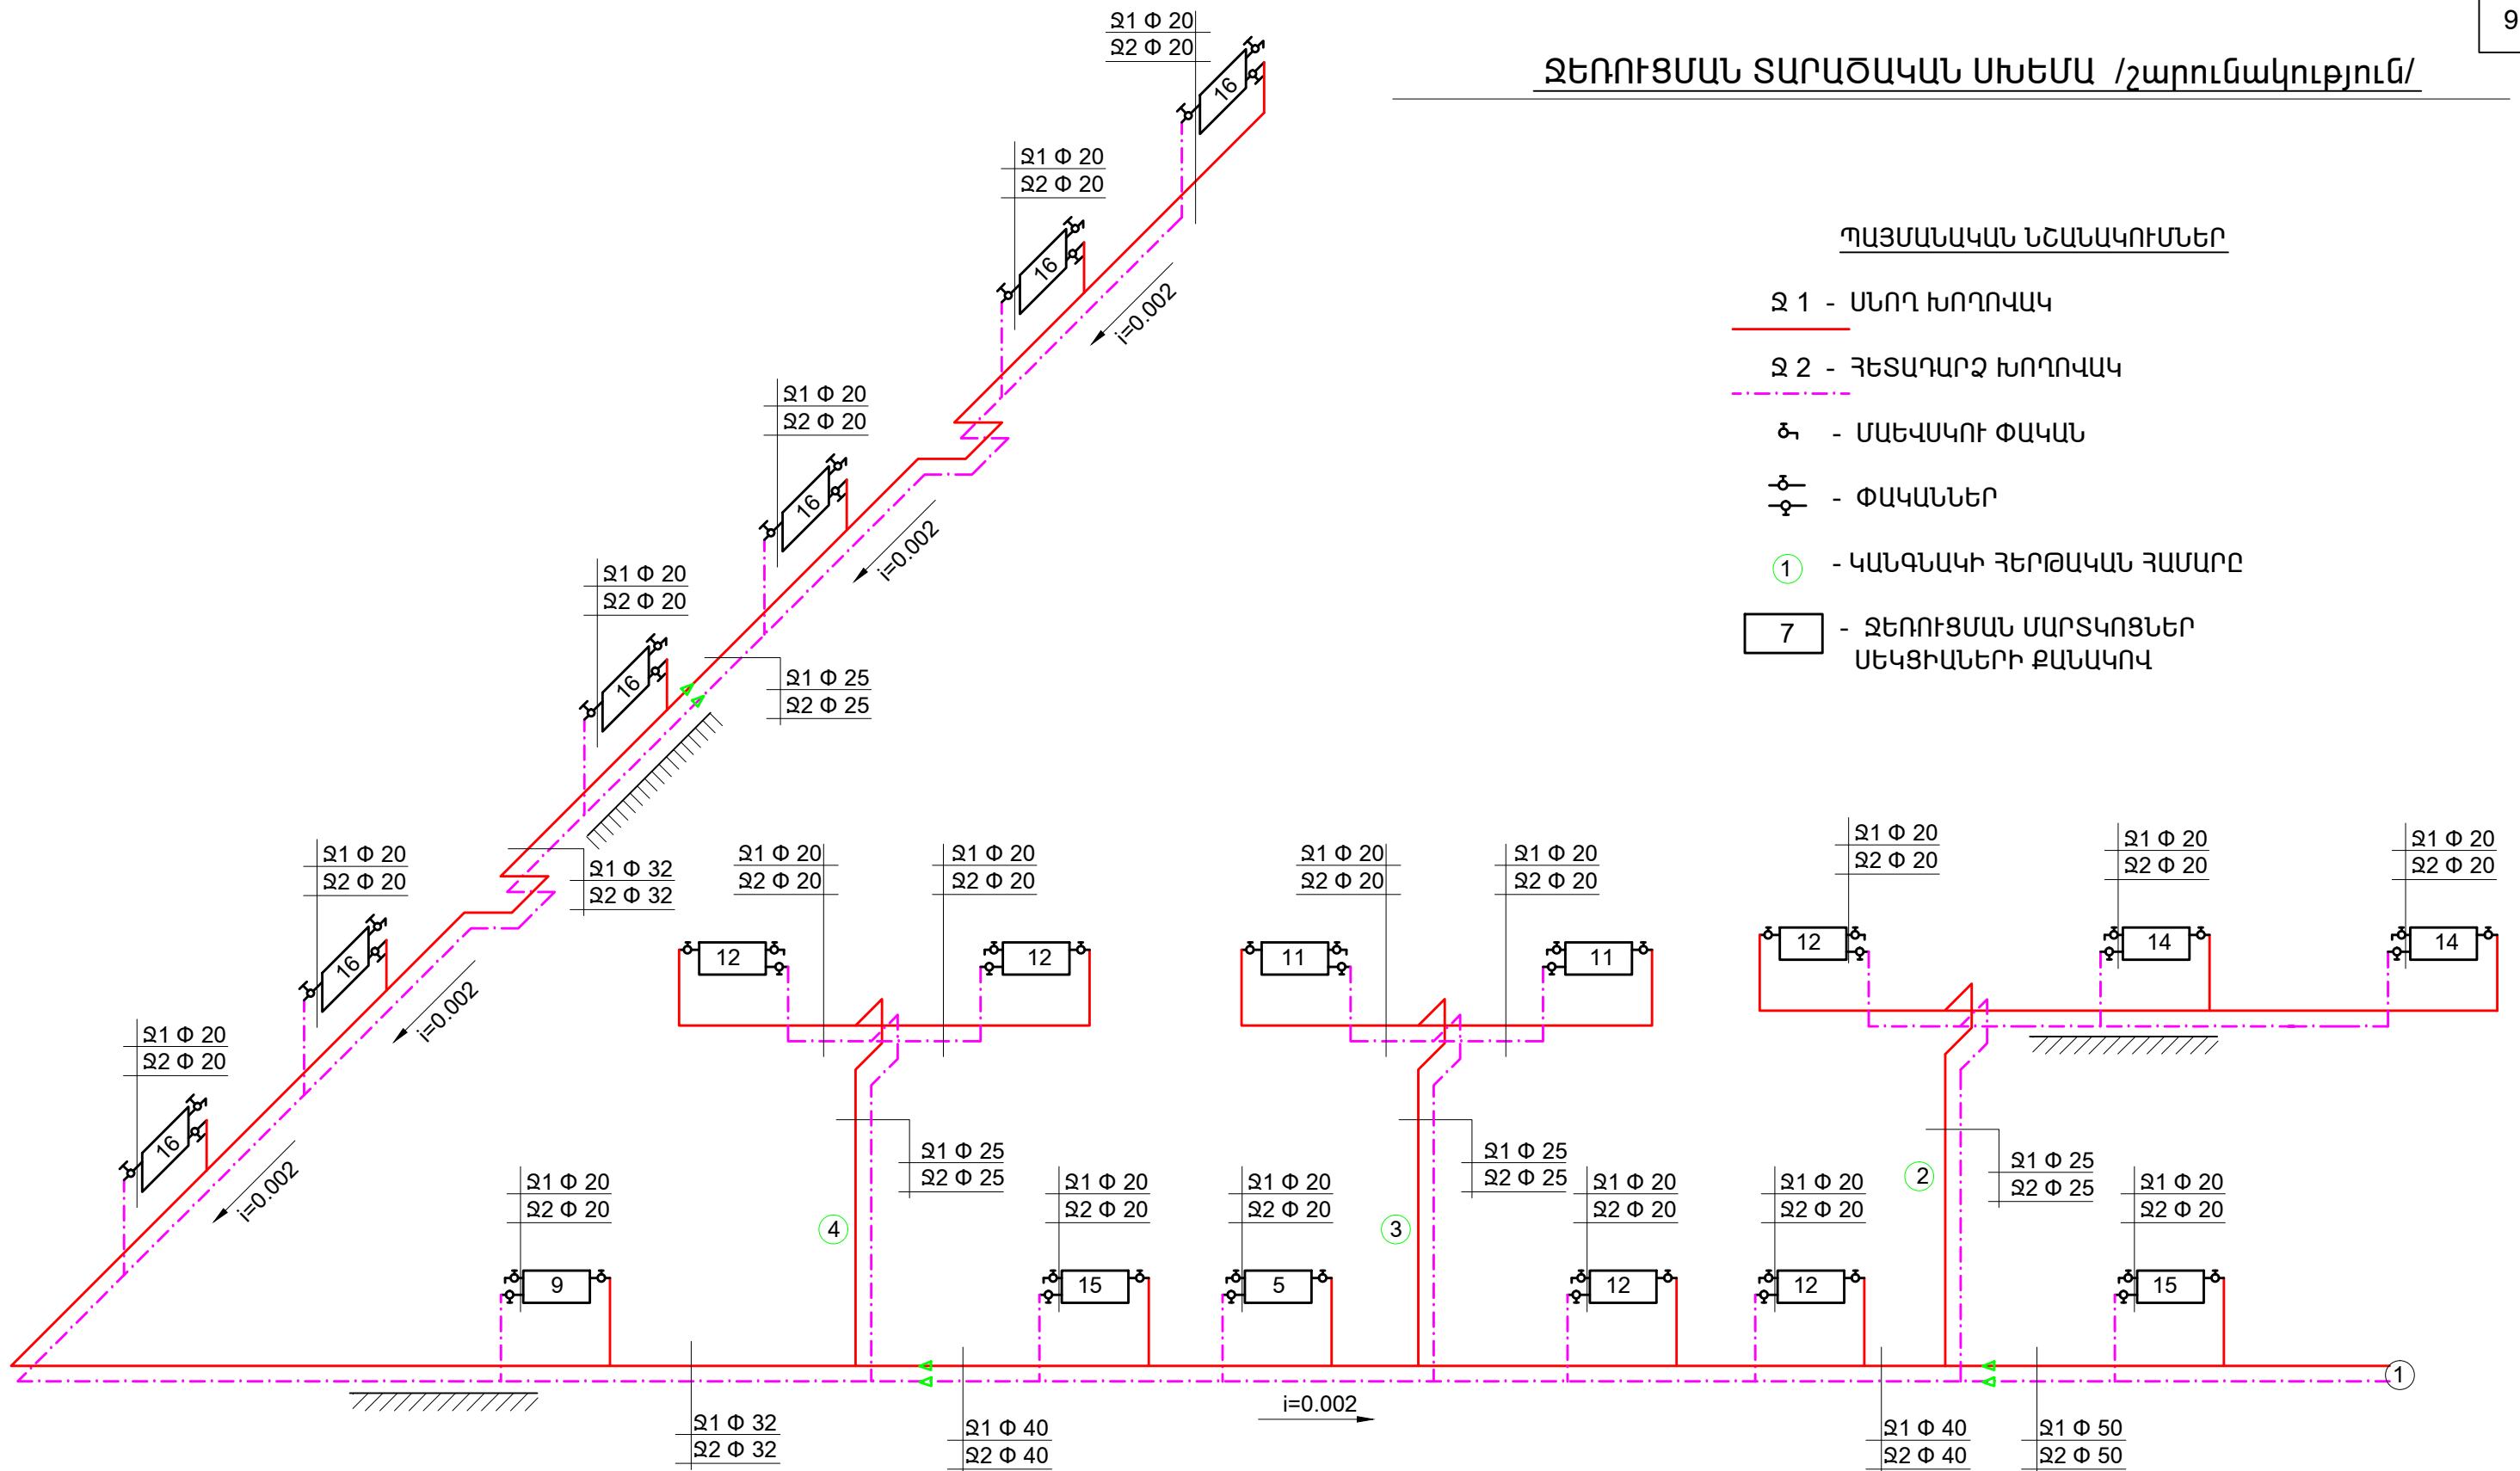

Տնօրեն	Ա.ՍԱՐԳՍՅԱՆ	ՀՀ Լոռու մարզ « Սպերդիտի միջնակարգ դպրոց » ՊՈԱԿ-ի առանձնի ջեռուօժույթ			
Ն Գ Ճ	Հ. ՀԱԿՈԲՅԱՆ				
Գծեց	Ս.ՋԱՂԱՑՊԱՆՅԱՆ	ՋԵՌՈՒՑՄԱՆ ՏԱՐԱԾԱԿԱՆ ՍԽԵՄԱ /շարունակություն/	ՓՈՒԼ	ԹԵՐԹ	ԹԵՐԹԵՐ
			Ա Ն	Ջ - 9	
			«ԼՍ ՆԱԽԱԳԻԾ» ՍՊԸ		

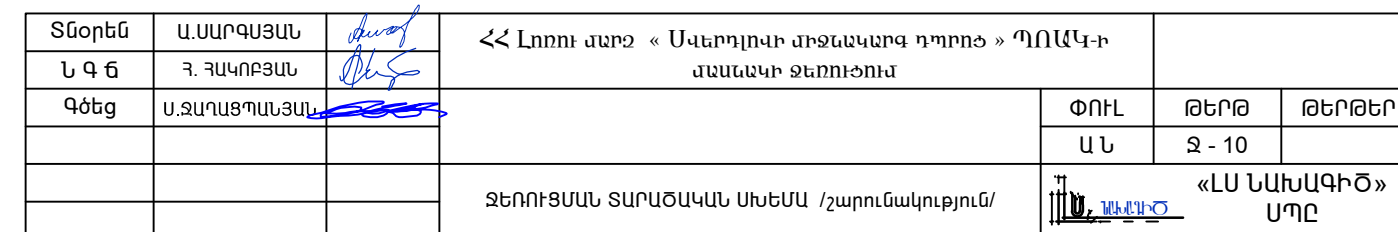

ՊԱՅՄԱՆԱԿԱՆ ՆՇԱՆԱԿՈՒՄՆԵՐ

Ջ 1 - ՄՆՈՂ ԽՈՂՈՎԱԿ


Ջ 2 - ՀԵՏԱԴԱՐՁ ԽՈՂՈՎԱԿ

Ճ - ՄԱԵՎՍԿՈՒ ՓԱԿԱՆ

Փ - ՓԱԿԱՆՆԵՐ


① - ԿԱՆԳՆԱԿԻ ՀԵՐԹԱԿԱՆ ՀԱՄԱՐԸ

7 - ՋԵՌՈՒՑՄԱՆ ՄԱՐՏԿՈՑՆԵՐ ՄԵԿՑԻԱՆԵՐԻ ՔԱՆԱԿՈՎ

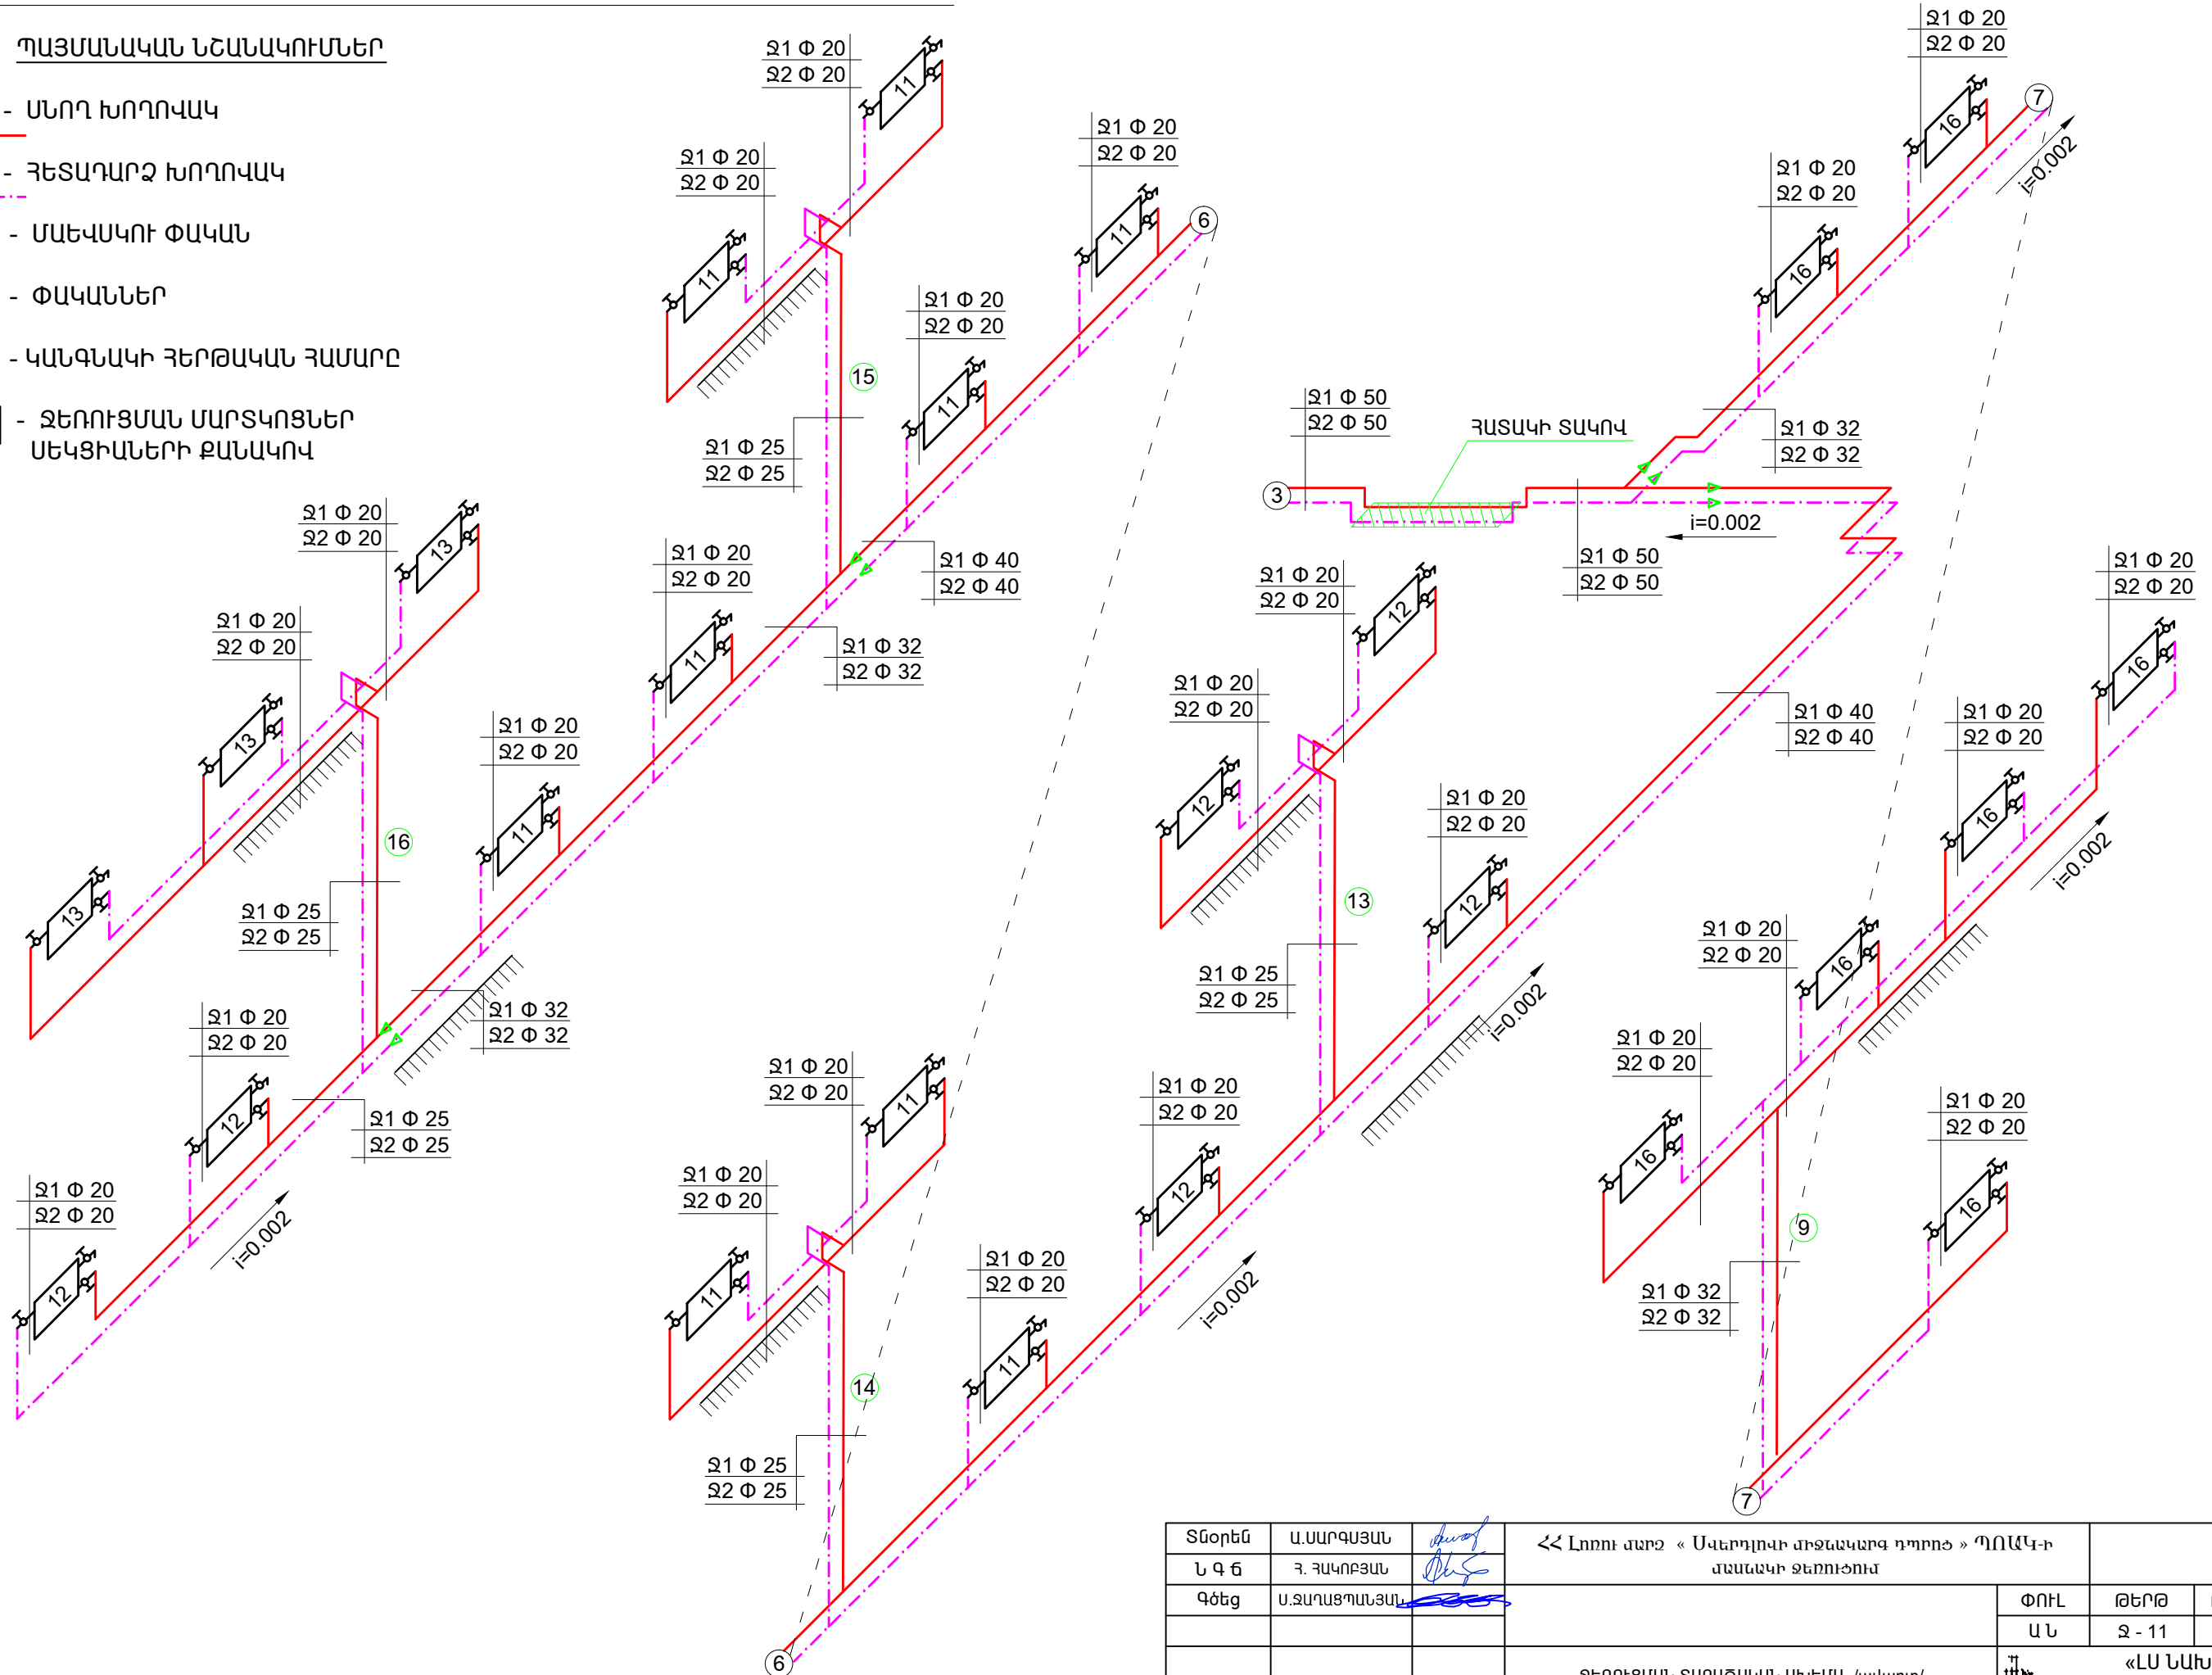

Տնօրեն	Ա.ՍԱՐԳՍՅԱՆ	ՀՀ Լոռու մարզ «Սպերդիտի միջնակարգ դպրոց» ՊՈԱԿ-ի առանձին ջեռուփոխ			
Ն Գ Ճ	Հ. ՀԱԿՈԲՅԱՆ				
Գծեց	Ս.ՋԱՐԱՑՊԱՆՅԱՆ			ՓՈՒԼ	ԹԵՐԹ
				Ա Ն	Ջ - 11
		ՋԵՌՈՒՑՄԱՆ ՏԱՐԱԾԱԿԱՆ ՄԻՆԵՄԱ /ավարտ/		«ԼՍ ՆԱԽԱԳԻԾ» ՍՊԸ	

ՋԵՌՈՒՑՄԱՆ ԿԱԹՍԱՆԵՐԻ ՄՈՆՏԱԺՄԱՆ ՀԱՆԳՈՒՅՑ

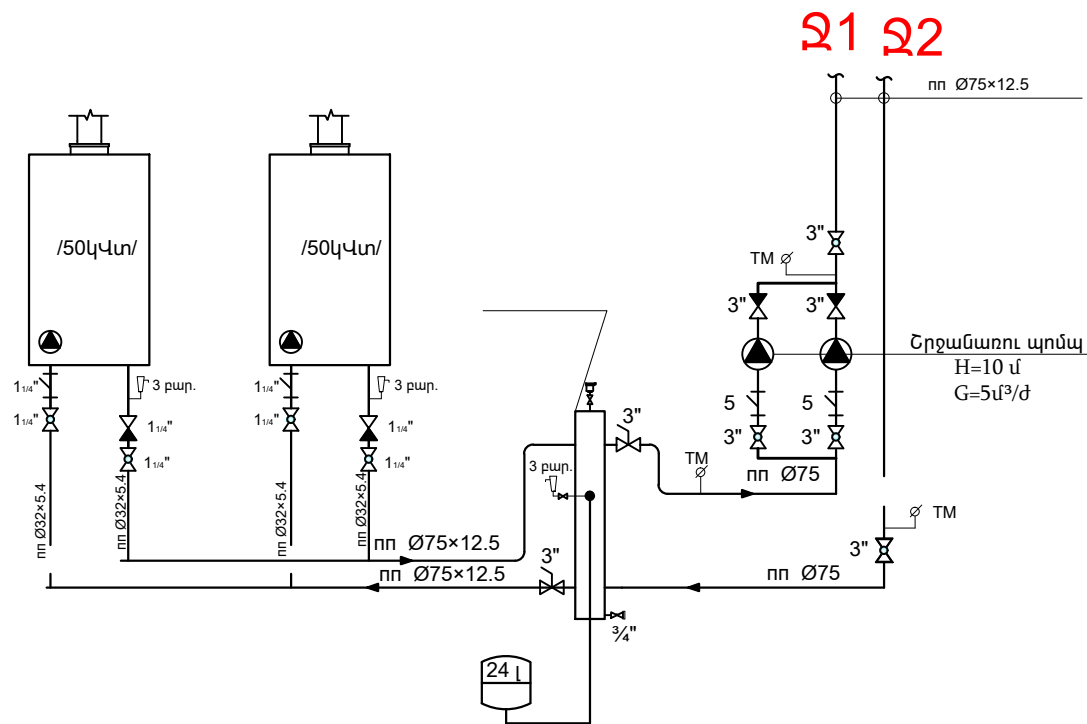

Պայմանական նշաններ

- Պոմպ
- Փական
- Գնդիկավոր փական
- Կարգավորող փական
- Հետադարձ փական
- Ֆիլտր
- Ա փական
- q 75
- T — Ջերմաստիճանի տվիչ
- TM — Թերմո-մանոմետր
- — Ավտոմատ օդահան
- — ողորակի
- տրամագ ծ

ԿԱԹՍԱՆԵՐԻ ՏԵՂԱԴՐՄԱՆ ՍԱՐՔԱՎՈՐՈՒՄՆԵՐԻ ԵՎ ՆՅՈՒԹԵՐԻ ՄԱՍՆԱԳԻՐ

Թիվ	Աշխատանքի անվանումը	չ/մ	քանակը	ծանոթ.
1	2	3	4	5
Կաթսայատան սարքավորումներ				
1	շրջանառու պոմպ H=10 մ G=5 մ³/ժ	հատ	2	
2	ֆիլտր Ø 75	հատ	1	
3	ֆիլտր Ø 32	հատ	4	
4	մեմբրանային ընդարձակիչ բաք V= 24 լ	հատ	1	
5	հիդրոկոլեկտոր Ø100 L= 800 մմ	հատ	1	
6	հակադարձ փական Ø 70	հատ	1	
7	հակադարձ փական Ø 32	հատ	4	
8	գնդիկավոր փական Ø 70	հատ	3	
9	գնդիկավոր փական Ø 32	հատ	6	
10	ապահովիչ փական Ø 20 3 բար.	հատ	3	
11	թիթեռնիկավոր փական Ø 75	հատ	3	
12	թերմոմանոմետր	հատ	3	
13	ավտոմատ օդահան Ø 20 փականով	հատ	1	
14	ջերմաստիճանի տվիչ	հատ	1	
15	եռաբաշխիչ 75×32×75	հատ	8	

ԾԱՆՈԹՈՒԹՅՈՒՆ

1. Մասնագիրը տրված է 1 խմբի համար նախատեսված է տեղադրել 2 խումբ /միմյանցից փականով առանձնացված՝ անհրաժեշտության դեպքում այլ խմբի համակարգը սնուցելու համար/

Տնօրեն	Ա.ՍԱՐԳՍՅԱՆ		ՀՀ Լոռու մարզ « Սպերդիուպի միջնակարգ դպրոց » ՊՈԱԿ-ի մասնակցի ջեռուօռու		
Ն Գ Ճ	Հ. ՀԱԿՈԲՅԱՆ				
Գծեց	Ս.ՋԱՂԱՑՊԱՆՅԱՆ			ՓՈՒԼ	ԹԵՐԹ
				Ա Ն	Ջ - 12
			ՋԵՌՈՒՑՄԱՆ ԿԱԹՍԱՆԵՐԻ ՄՈՆՏԱԺՄԱՆՀԱՆԳՈՒՅՑ: ՍԱՐՔԱՎՈՐՈՒՄՆԵՐԻ և ՆՅՈՒԹԵՐԻ ՄԱՍՆԱԳԻՐ:	«ԼՍ ՆԱԽԱԳԻԾ» ՍՊԸ	

