


**ՀՀ ԿԳՄՍՆ «ՊԱՏՄԱՄՇԱԿՈՒԹԱՅԻՆ ԱՐԳԵԼՈՑ-ԹԱՆԳԱՐԱՆՆԵՐԻ ԵՎ ՊԱՏՄԱԿԱՆ
ՄԻՋԱՎԱՅՐԻ ՊԱՅՊԱՆՈՒԹՅԱՆ ԾԱՌԱՅՈՒԹՅՈՒՆ» ՊՈԱԿ-Ի
ՀՀ ՍՅՈՒՆԻՔԻ ՄԱՐԶԻ <<ՉՈՐԱՑ ԶԱՐԵՐ>> ԲՆԱԿԱՏԵՂԻ>>
ՊԱՏՄԱՄՇԱԿՈՒԹԱՅԻՆ ԱՐԳԵԼՈՑԻ ՄՈԴՈՒԼԱՅԻՆ ԿԱՌՈՒՅՑԻ ՀԱՐԱԿԻՑ
ՏԱՐԱԾՔԻ ԲԱՐԵԿԱՐԳՄԱՆ ՆԱԽԱԳԻԾ**

ՆԱԽԱԳԾՄԱՆ ՓՈՒԼԸ՝ ՃԱՐՏԱՐԱՊԵՏԱԾԻՆԱՐԱՐԱԿԱՆ

ՊԱՏԿԻՐԱՏՈՒ՝ ՀՀ ԿԳՄՍՆ «ՊԱՏՄԱՄՇԱԿՈՒԹԱՅԻՆ
ԱՐԳԵԼՈՑ-ԹԱՆԳԱՐԱՆՆԵՐԻ Ա
ՊԱՏՄԱԿԱՆ ՄԻՋԱՎԱՅՐԻ
ՊԱՅՊԱՆՈՒԹՅԱՆ ԾԱՌԱՅՈՒԹՅՈՒՆ»
ՊՈԱԿ

ՏՆՕՐԵՆ՝ Ա. ՀՈԿԱՆՆԻՍՅԱՆ

ՃԲԴ - Գ - 020

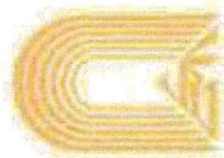

ՀԱՅԱՍՏԱՆԻ ՀԱՆՐԱՊԵՏՈՒԹՅԱՆ
ԿՐԹԱԿԱՆՈՒԹՅԱՆ ԻՋԱՆԱԿՈՒԹՅԱՆ
ՄԻՋՆԱԿԱՆՈՒԹՅԱՆ ՄԻՆԻՍՏԵՐՈՒԹՅԱՆ

ԲԱՐՍԵՍՈՒԹՅԱՆ ԳՐԱԴԱՐԱՆ

«Գ» ՈՒՆԹՐԱԳ

ՏԳՆՈՒՄՏԵՄ

ՎԵՐԱԿԱՆԴՈՒՄԻ ԼԵՎՈՆՆԵՐԻ ԳՐԱԴԱՐԱՆ

Վերականգնող ճարտարապետի մասնագիտական գործունեության իրականացում
պատմության և մշակույթի ոլորտում հուշարձանների վերականգնման,
ամրակազմի և օգտագործման ապահովման մշակման ոլորտում,
բնակավայրի ճարտարապետի մասնագիտական գործունեության իրականացում,
տարածական պահպանման փաստաթղթերի մշակում:



ՀԱՅԱՍՏԱՆԻ ՀԱՆՐԱՊԵՏՈՒԹՅԱՆ
ԿՐԹԱԿԱՆՈՒԹՅԱՆ ԻՋԱՆԱԿՈՒԹՅԱՆ
ՄԻՋՆԱԿԱՆՈՒԹՅԱՆ ՄԻՆԻՍՏԵՐՈՒԹՅԱՆ

ՆԱԽԱԳԾԻ ԶԱՄԱԿԱՐԳՈՂ՝
Ս. ՄԱՆՈՒՂՅԱՆ

ՏՐԱՎԱԾ Է՝ 09.09.2021
ՄԱՓԱՍԿԵՑ

ՀՀ ՍՅՈՒՆԻՔԻ ՄԱՐԶԻ <<ՉՈՐԱՑ
ՔԱՐԵՐ>> ԲՆԱԿԱՏԵՂԻ>>
ՊԱՏՄԱՄՇԱԿՈՒԹԱՅԻՆ ԱՐԳԵԼՈՑԻ
ՄՈԴՈՒԼԱՅԻՆ ԿԱՌՈՒՅՑԻ ՀԱՐԱԿԻՑ
ՏԱՐԱԾՔԻ ԲԱՐԵԿԱՐԳՄԱՆ
ՆԱԽԱԳԻԾ

ՀՀ ԿԳՄՍՆ «ՊԱՏՄԱՄՇԱԿՈՒԹԱՅԻՆ
ԱՐԳԵԼՈՑ-ԹԱՆԳԱՐԱՆՆԵՐԻ և ՊԱՏՄԱԿԱՆ
ՄԻՋԱԿԱՅՐԻ ՊԱՀՊԱՆՈՒԹՅԱՆ
ԾԱՌԱՅՈՒԹՅՈՒՆ» ՊՈԱԿ

ՏՆՕՐԵՆ՝

Ա. Հովհաննիսյան

ՆԱԽԱԳԾԻ ԶԱՄԱԿԱՐԳՈՂ՝ *Deputy* – Ա. Նանուշյան

ՆԾԳ՝

Լ. Վասիլյան

ՃԱՐՏԱՐԱԴԵՏ՝

Ն. Պետրոսյան

ՀԱՄԱՁԱՅՆԵՑՎԱԾ Է՝

ՀՀ ԿԳՄՍՆ

Նախարարի տեղակալ՝

Ա. Քոչարյան

ԳԾԱԳՐԵՐԻ ՑԱՆԿ

Հ	ԱՆՎԱՆՈՒՄ	ԹԵՐԹ
1	ԳԼԽԱԹԵՐԹ	0-1
2	ՏԻՏՂՈՍԱԹԵՐԹ	0-2
3	ԳԾԱԳՐԵՐԻ ՑԱՆԿ, ԲԱՑԱՏՐԱԳԻՐ	ՃՇ-1
4	ԱՐԲԱՆՅԱԿԱՅԻՆ ՊԱՏԿԵՐ	ՉՓ-2
5	ՏԵՂԱԳՐԱԿԱՆ ՀԱՆՈՒՅԹ Մ 1:200	ՉՓ-3
6	ԳԼԽԱԿՈՐ ՀԱՏԱԿԱԳԻԾ Մ 1:200	ՉՓ-4
7	ԳԼԽԱԿՈՐ ՀԱՏԱԿԱԳԻԾ Մ 1:200	ՃՇ-5
8	ՀԵՆԱՊԱՏԵՐԻ ԸՆԴՀԱՆՈՒՐ ՏԵՍԸԸ, ԴՐՎԱԳ 1, ԿՏՐՎԱԾԸ 1-1, ԿՏՐՎԱԾԸ 2-2	ՃՇ-6
9	ՀԵՆԱՊԱՏԵՐԻ ԿՏՐՎԱԾԸ 3-3 Մ 1:20, ՆՈՐ ԱՆՑՈՒՂՈՒ ԿՏՐՎԱԾԸ 4-4 Մ 1:20	ՃՇ-7
10	ՇԻՆ. ԱՇԽԱՏԱՆՔՆԵՐԻ ԿԱԶՄԱՊԵՐՊՄԱՆ ԳԾԱԳԻՐ Մ 1:200	ՃՇ-8
11	ՇԻՆ. ԱՇԽԱՏԱՆՔՆԵՐԻ ԾԱՎԱԼԱԹԵՐԹ	ՃՇ-9

ԲԱՑԱՏՐԱԳԻՐ

ՀՀ ՍՅՈՒՆԻՔԻ ՄԱՐԶԻ <<ՉՈՐԱՑ ԶԱՐԵՐ>> ԲՆԱԿԱՏԵՂԻ>>
ՊԱՏՄԱՄՇԱԿՈՒԹԱՅԻՆ ԱՐԳԵԼՈՑԻ ՄՈՂՈՒԼԱՅԻՆ ԿԱՌՈՒՅՑԻ ՀԱՐԱԿԻՑ
ՏԱՐԱԾԵԻ ԲԱՐԵԿԱՐԳՄԱՆ ՆԱԽԱԳԻԾ

Սույն նախագծով նախատեսվում է <<Չորաց քարեր>> պատմամշակութային
արգելոցի մոդուլային կառույցի տարածքի բարեկարգում, դեպի կառույցի
մուտքային հանգույց՝ անցուղիների իրականացում, ռելիեֆի
առանձնահատկություններից ելնելով՝ հենապատերի կառուցում, ճաղաշար
ցանկապատի իրականացում, դրենաժի միջոցով՝ տարածքից անձրևաջրերի
հեռացում, սիզամարզերի իրականացում:

ՆԱԽԱԳԻԾԸ ՀԱՄԱՊԱՏԱՍԽԱՆՈՒՄ Է ՀՀ-ՈՒՄ ԳՈՐԾՈՂ
ՀՀՇՆ ՆՈՐՄԵՐԻՆ:


08414485
«ԱՐՄԱՆ-ԵՐԵՄ» ՍՊԸ
“APMAH-EREM” OOO
“ARMAN-EREM” LLC
ՓՈՐՇԱՔՆՆՈՒԹՅՈՒՆ

Տնօրեն		Ա. Հովհաննիսյան	ՀՀ ՍՅՈՒՆԻՔԻ ՄԱՐԶԻ <<ՉՈՐԱՑ ԶԱՐԵՐ>> ԲՆԱԿԱՏԵՂԻ>> ՊԱՏՄԱՄՇԱԿՈՒԹԱՅԻՆ ԱՐԳԵԼՈՑԻ ՄՈՂՈՒԼԱՅԻՆ ԿԱՌՈՒՅՑԻ ՀԱՐԱԿԻՑ ՏԱՐԱԾԵԻ ԲԱՐԵԿԱՐԳՄԱՆ ՆԱԽԱԳԻԾ			
Նախագծի համակարգող		Ա. Նանուշյան				
ՆԳՃ		Լ. Վասիլյան	ՃԱՐՏԱՐԱՊԵՏԱՇԽԱՐԱՐԱԿԱՆ ՄԱՍ	ՓՈՒԼ	ԹԵՐԹ	ԹԵՐԹԵՐ
Ճարտարապետ		Ն. Պետրոսյան		ԱՆ	ՃՇ-1	11
Ստուգեց		Ա. Նանուշյան	ԳԾԱԳՐԵՐԻ ՑԱՆԿ, ԲԱՑԱՏՐԱԳԻՐ			






ԱՐԲԱՆՅԱԿԱՅԻՆ ՊԱՏԿԵՐ Մ 1:10000

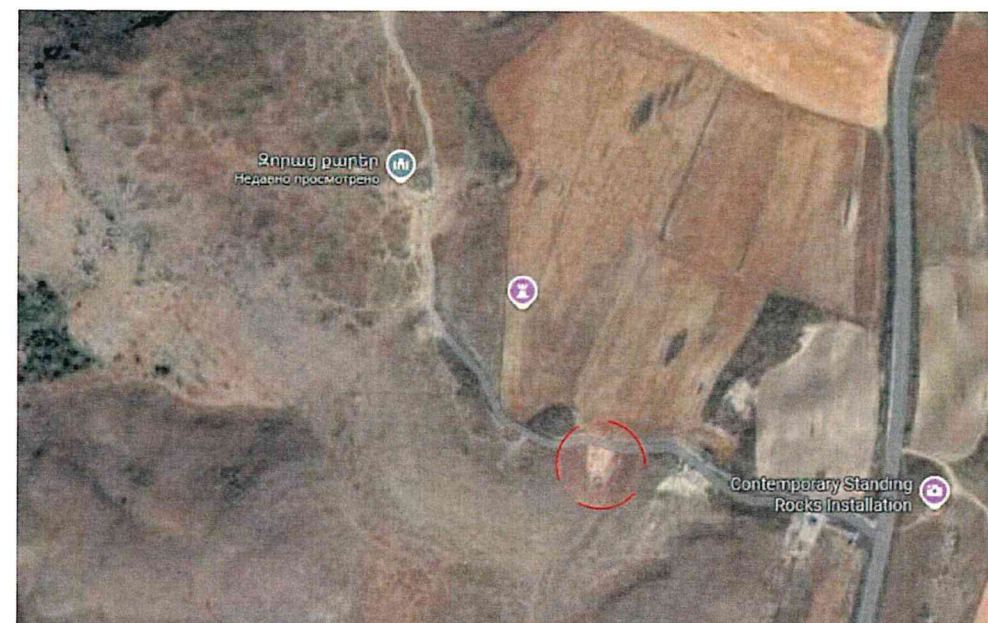

ԱՐԲԱՆՅԱԿԱՅԻՆ ՊԱՏԿԵՐ Մ 1:7500

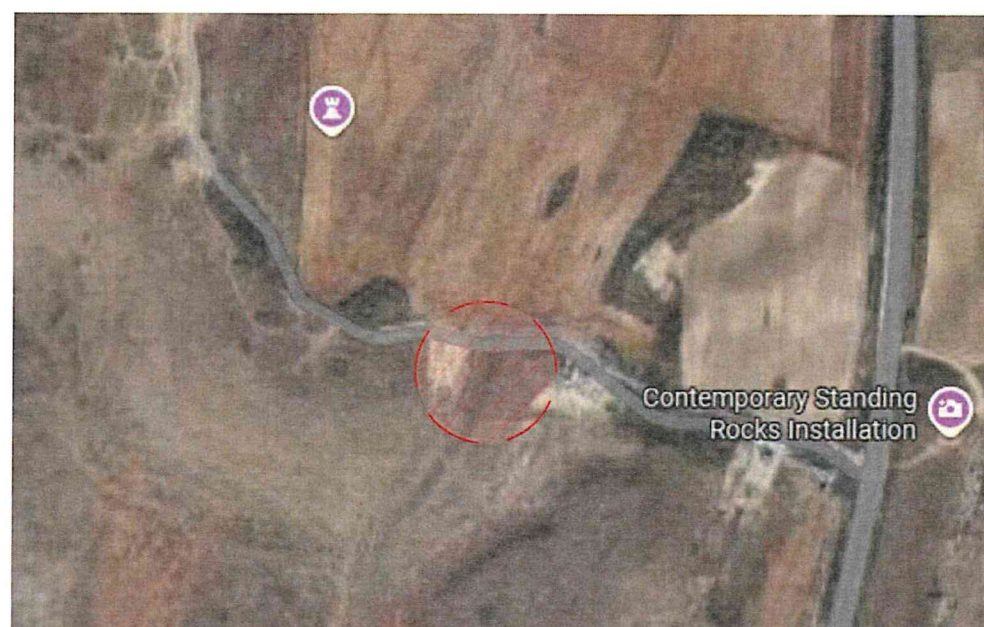


ԱՐԲԱՆՅԱԿԱՅԻՆ ՊԱՏԿԵՐ Մ 1:5000

08414485
«ԱՐՄԱՆ-ԵՐԵՄ» ՍՊԸ
“АРМАН-ЕРЕМ” ООО
“ARMAN-EREM” LLC
ՓՈՐՁԱՔՆՆՈՒԹՅՈՒՆ

Տեղանք			ՀՀ ՍՅՈՒՆԻՔԻ ՄԱՐԶԻ «ՉՈՐԱՑ ԶԱՐԵՐ» ԲՆԱԿԱՏԵՂԻ»			
Նախագծի համակարգող			ՊԱՏԱՄՇԱԿՈՒԹԱՅԻՆ ԱՐԳԵԼՈՑԻ ՍՈՐՈՒՄԱՅԻՆ ԿԱՌՈՒՅՑԻ ՀԱՐԱԿԻՑ			
ՆՊԸ			ՏԱՐԱՐԱՊԵՏԱՇԻՆԱՐԱՐԱԿԱՆ ՄԱՍ			
Ճարտարապետ			ԱՐԲԱՆՅԱԿԱՅԻՆ ՊԱՏԿԵՐ			
Ստուգեց						
			ՓՈՒԼ	ԹԵՐԹ	ԹԵՐԹԵՐ	
			ԱՆ	ԶՓ-2	11	



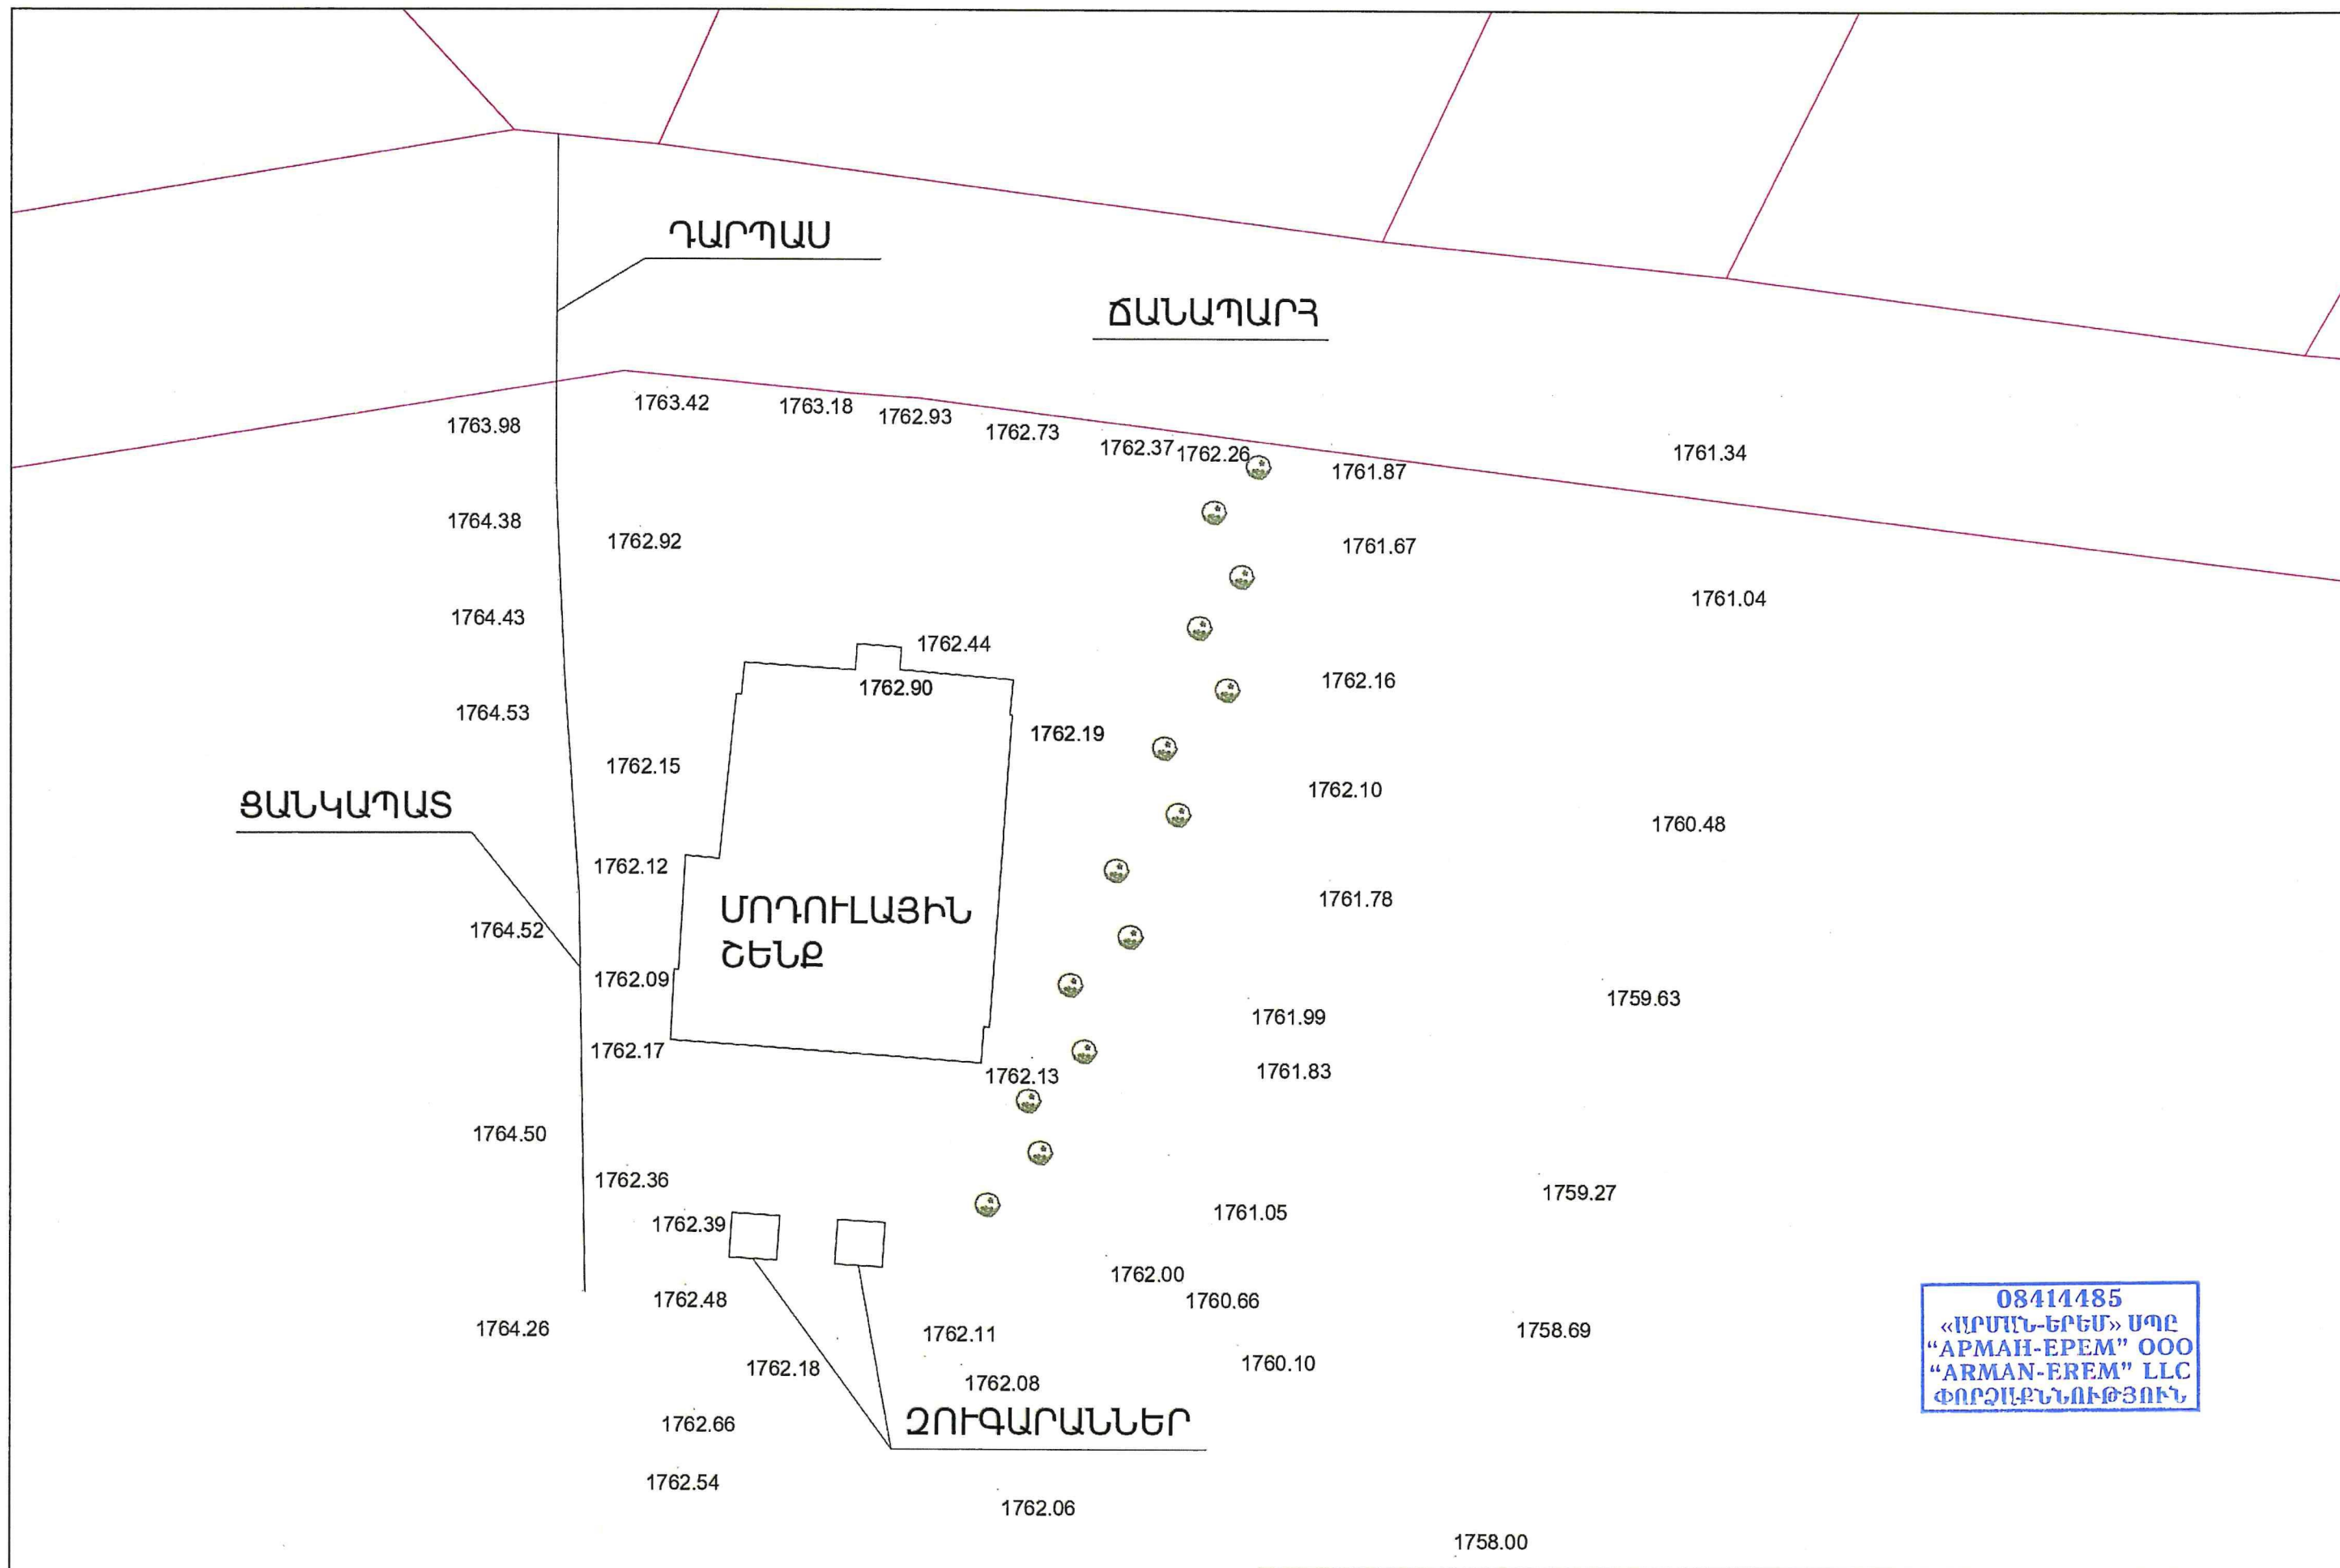


ՏԵՂԱԳՐԱԿԱՆ ՀԱՆՈՒՅԹ Մ 1:200

Տնօրեն	Ա.Հովհաննիսյան	ՀՀ ՍՅՈՒՆԻՔԻ ՄԱՐԶԻ «ԶՈՐԱՑ ԶԱՐԵՐ» ԲՆԱԿԱՏԵՂԻ»			ՊԱՏԱՍԾԱԿՈՒԹԱՅԻՆ ԱՐԳԵԼՈՑԻ ՍՈՂՈՒԼԱՅԻՆ ԿԱՌՈՒՅՑԻ ՀԱՐԱԿԻՑ		
Նախագծի համակարգող	Ա.Նանուշյան	ՃԱՐՏԱՐԱՊԵՏԱՇԽԱՐԱՐԱԿԱՆ ՄԱՍ			ՓՈՒԼ	ԹԵՐԹ	ԹԵՐԹԵՐ
ՆՊՏ	Լ.Վասիլյան	ՏԵՂԱԳՐԱԿԱՆ ՀԱՆՈՒՅԹ Մ 1:200			ԱՆ	ԶՓ-3	11
Ճարտարապետ	Ն.Պետրոսյան						
Ստուգեց	Ա.Նանուշյան						

08414485
«ԱՐՄԱՆ-ԵՐԵՄ» ՍՊԸ
“ARMAN-EREM” OOO
“ARMAN-EREM” LLC
ՓՈՐՁԱՔՆՆՈՒԹՅՈՒՆ



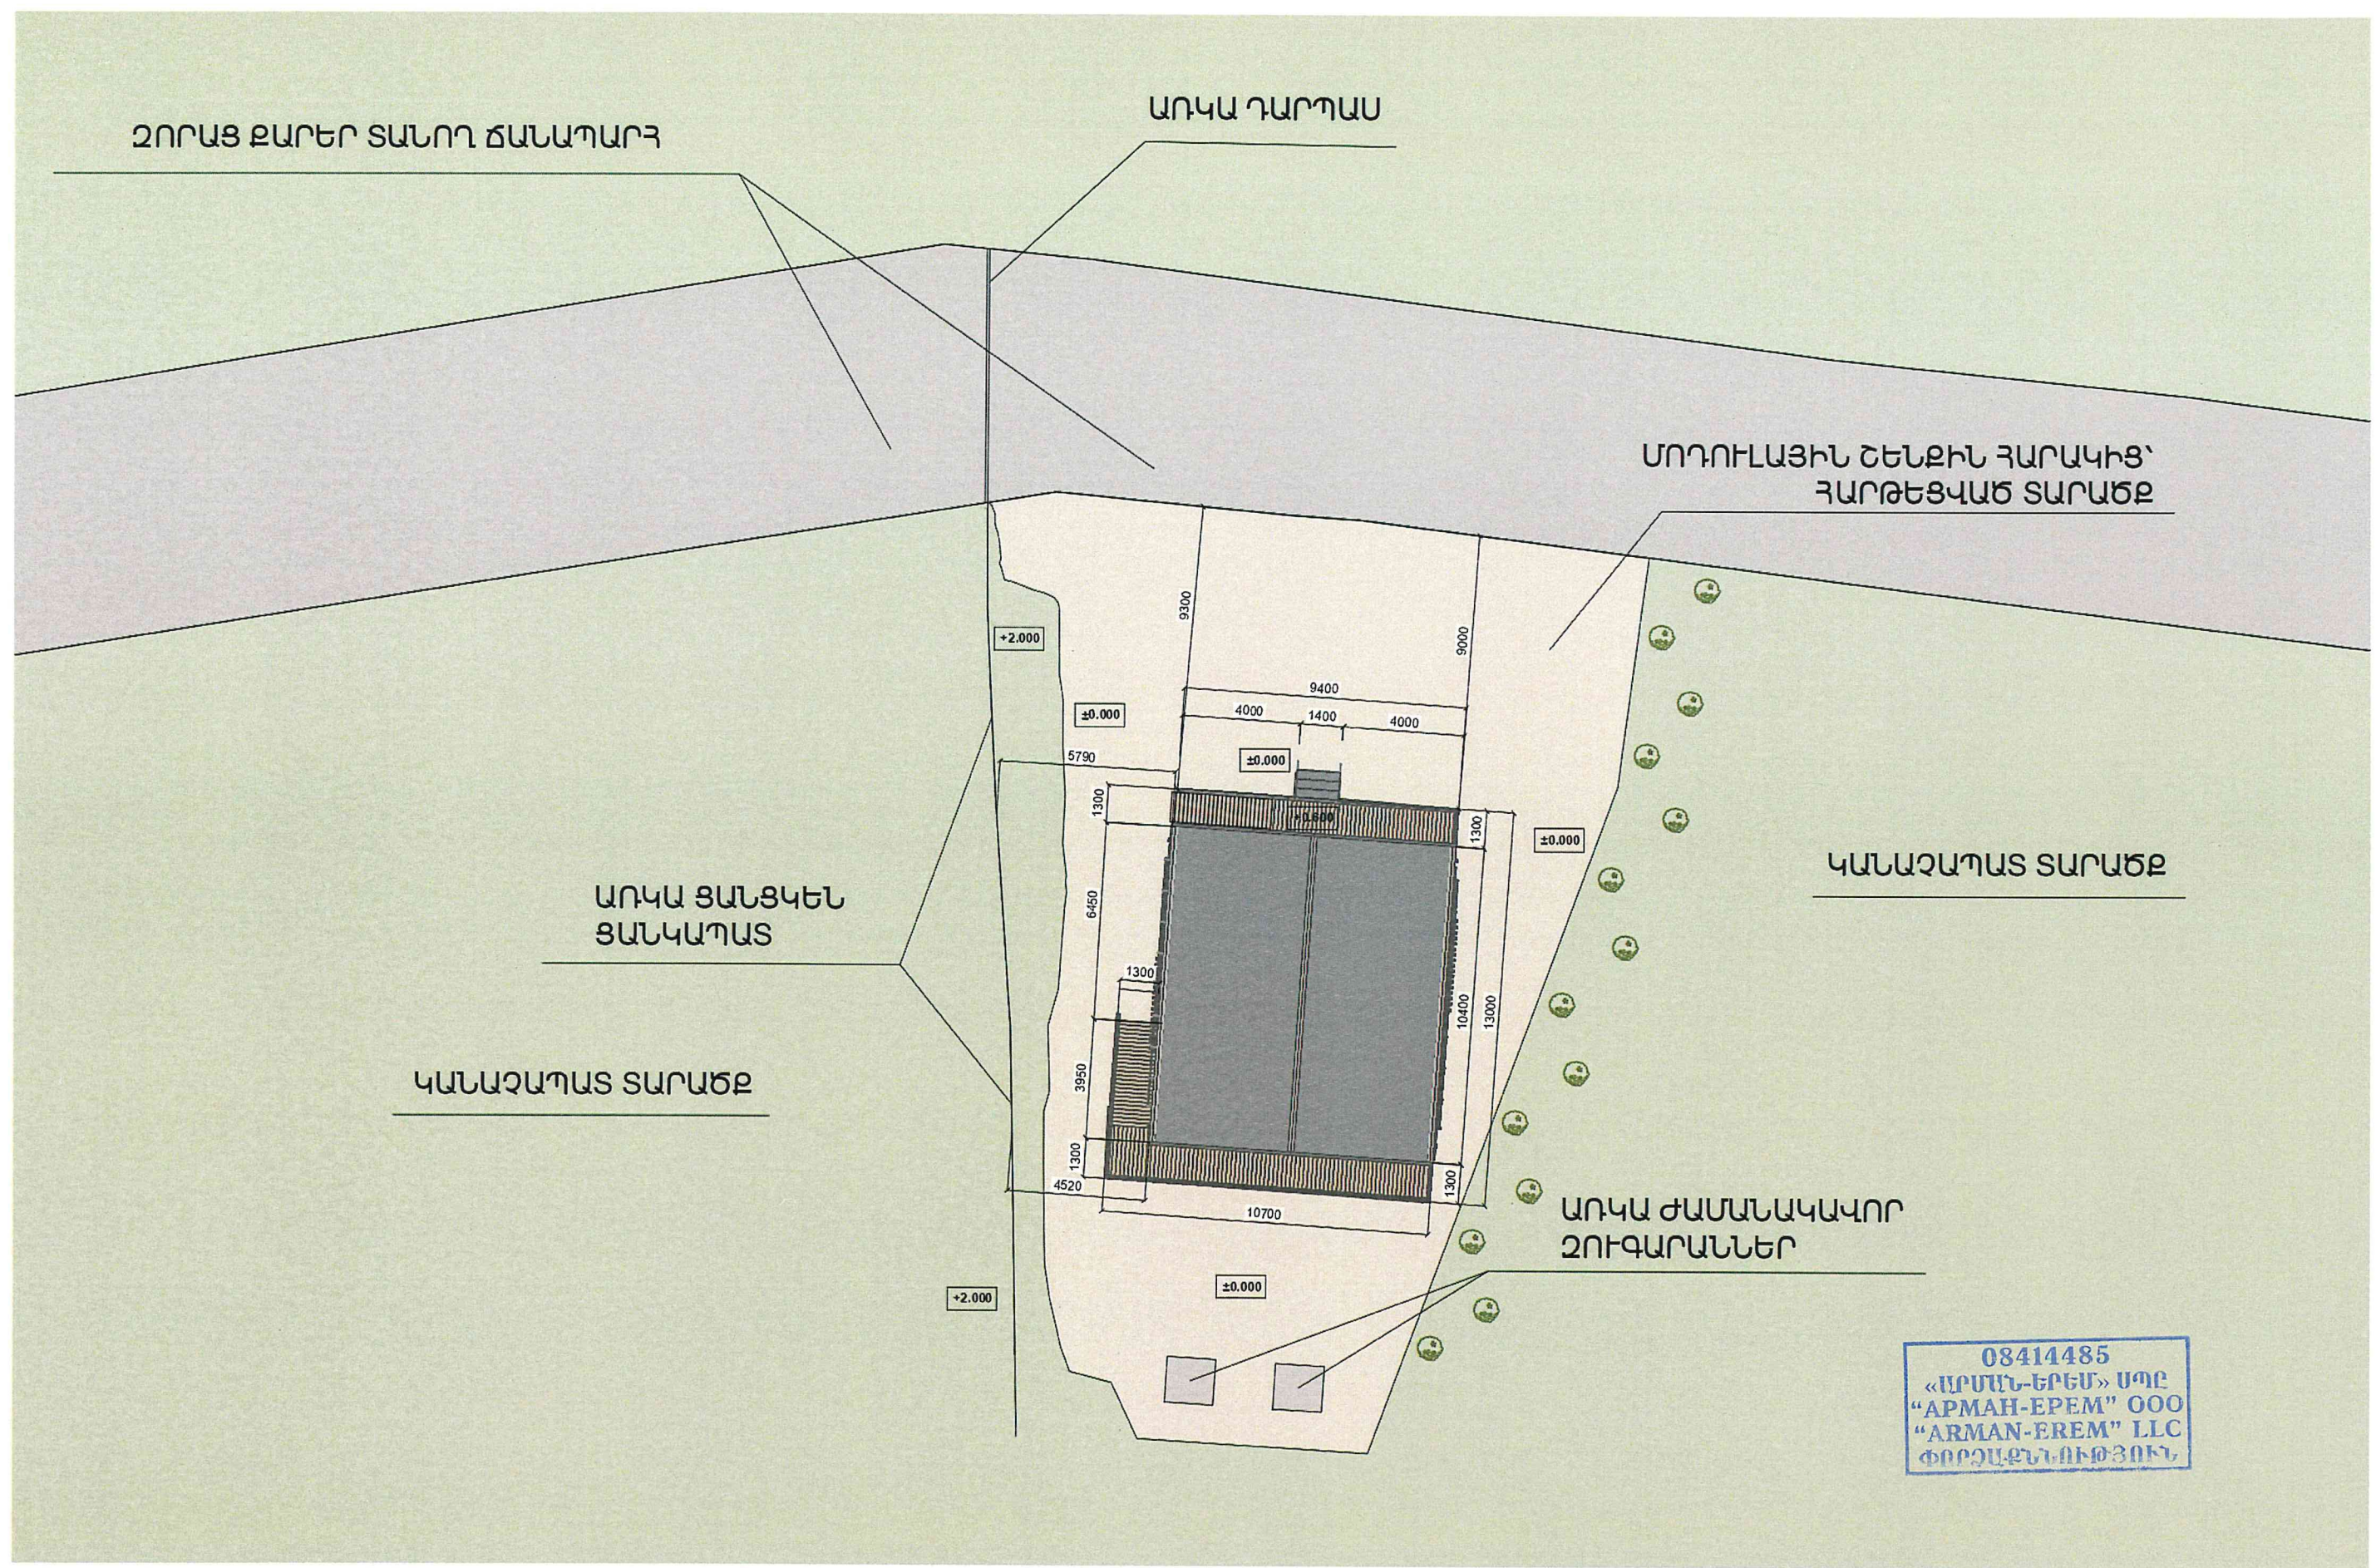


08414485
 «ԱՐՄԱՆ-ԵՐԵՄ» ՍՊԸ
 «АРМАН-ЕРЕМ» ООО
 «ARMAN-EREM» LLC
 ՓՈՐՁԱԳՆԱԴՈՒԹՅՈՒՆ

**ԳԼԽԱԿՈՐ ՀԱՏԱԿԱԳԻԾ
 ԶԱՓԱԳՐՈՒԹՅՈՒՆ Մ 1:200**

Տնօրեն	Ա. Գրիգորյան	ՀՀ ՍՅՈՒՆԻՔԻ ՄԱՐԶԻ «ԶՈՐԱՑ ԶԱՐԵՐ» ԲՆԱԿԱՏԵՂԻ» ՊԱՏԱՄԱՇԱԿՈՒԹԱՅԻՆ ԱՐԳԵԼՈՑԻ ՄՈՂՈՒԼԱՅԻՆ ԿԱՌՈՒՅՑԻ ՀԱՐԱԿԻՑ ՏԱՐԱԾԵԻ ԲԱՐԵԿԱՐԳՄԱՆ ՆԱԽԱԳԻԾ		
Նախագծի համակարգող	Ա. Նանուշյան	ԾԱՐՏԱՐԱՊԵՏԱԾԻՆԱՐԱՐԱԿԱՆ ՄԱՍ		
ՆԳՃ	Լ. Վասիլյան	ԳԼԽԱԿՈՐ ՀԱՏԱԿԱԳԻԾ ԶԱՓԱԳՐՈՒԹՅՈՒՆ Մ 1:200	ՓՈԼ	ԹԵՐԹ
Ծարտարապետ	Ն. Պետրոսյան		ԱՆ	ԶՓ-4
Ստուգեց	Ա. Նանուշյան			11



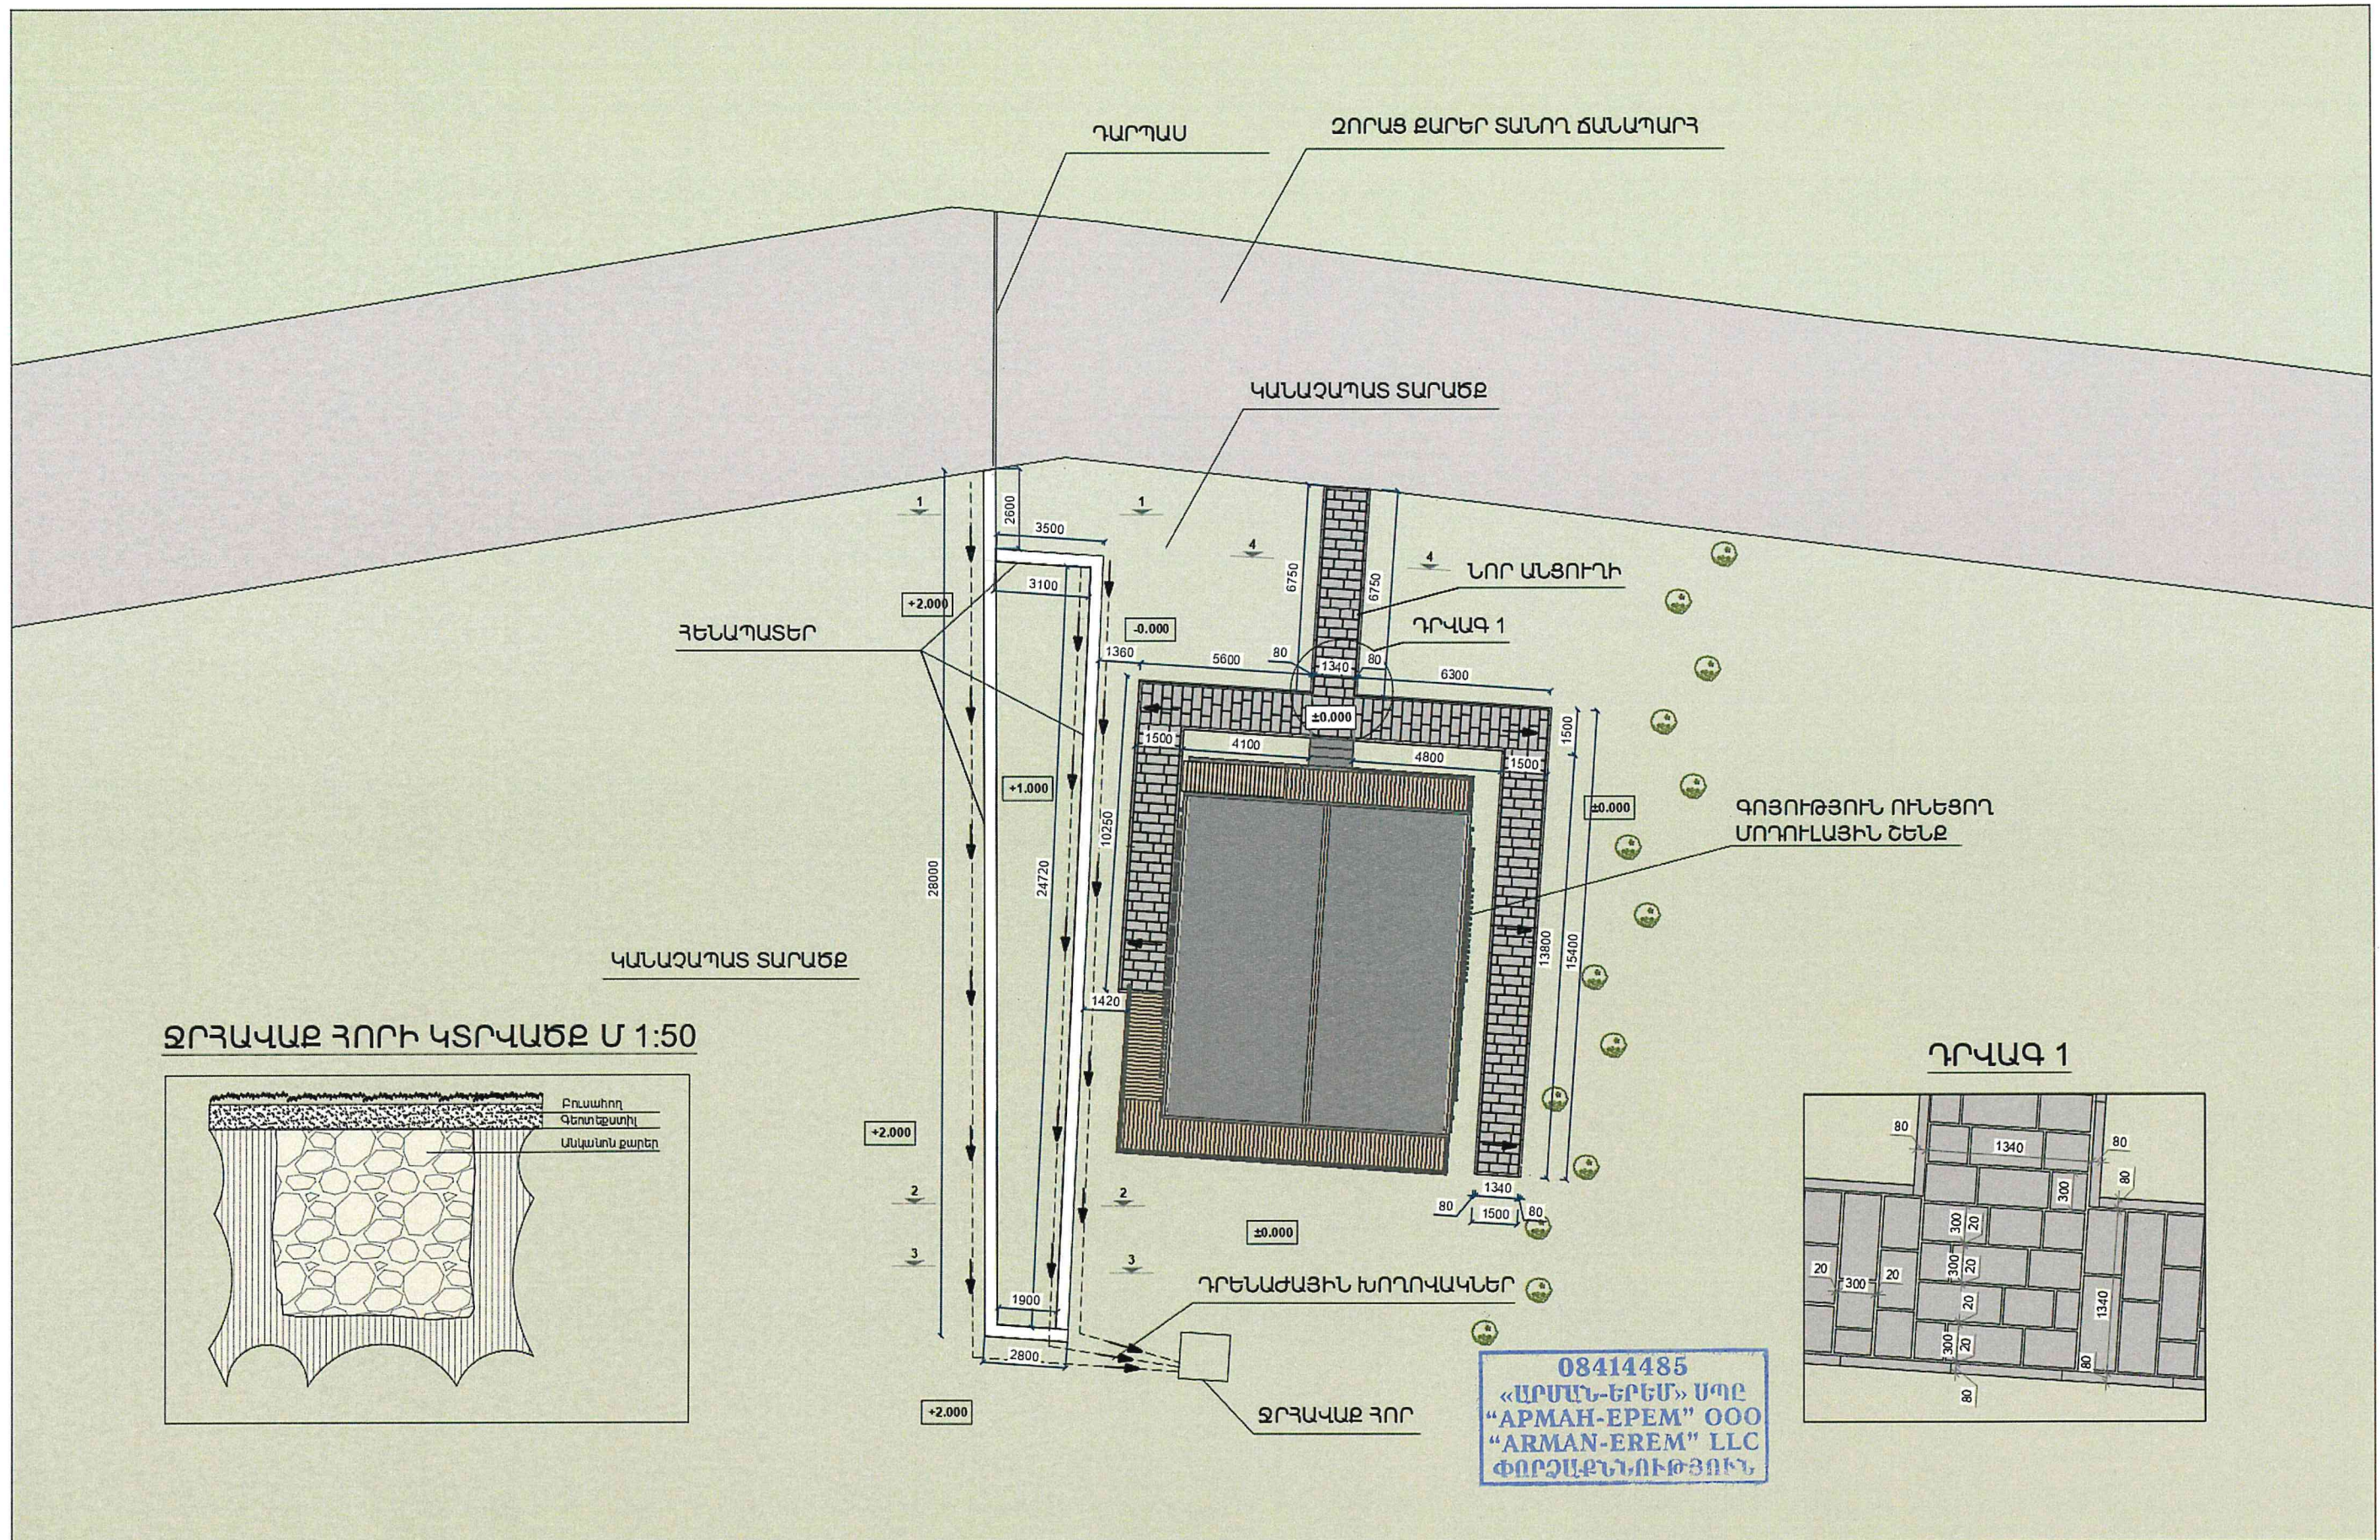


ԳԼԽԱԿՈՐ ՀԱՏԱԿԱԳԻԾ Մ 1:200

ԾԱՆՈԹՈՒԹՅՈՒՆ
ՀԵՆԱԴԱՏԵՐԻ ԵՎ ԱՆՑՈՒՂԻՆԵՐԻ
ՆԻՇԵՐԸ ԿՃԱԳՐՏԿԵՆ ՏԵՂՈՒՄ

Տնօրեն	Ա.Հովհաննիսյան	ՀՀ ՍՅՈՒՄԵԻ ՄԱՐԶԻ «ՉՈՐԱՑ ԶԱՐԻՐ» ԲՆԱԿԱՏԵՂԻ»		
Նախագծի համակարգող	Ա.Նանուշյան	ՊԱՏԱՄԱՇԱԿՈՒԹԱՅԻՆ ԱՐԳԵԼՈՑԻ ՄՈՐՈՒԼԱՅԻՆ ԿԱՌՈՒՅՑԻ ՀԱՐԱԿԻՑ		
ՆԳՃ	Լ.Վասիլյան	ՏԱՐԱՐԱԴԵՏԱԾԻՆԱՐԱՐԱԿԱՆ ՄԱՍ		
Ճարտարապետ	Ն.Պետրոսյան	ԳԼԽԱԿՈՐ ՀԱՏԱԿԱԳԻԾ Մ 1:200	ՓՈՒԼ	ԹԵՐԹ
Ստուգեց	Ա.Նանուշյան		ԱՆ	ԾՇ-5
				11






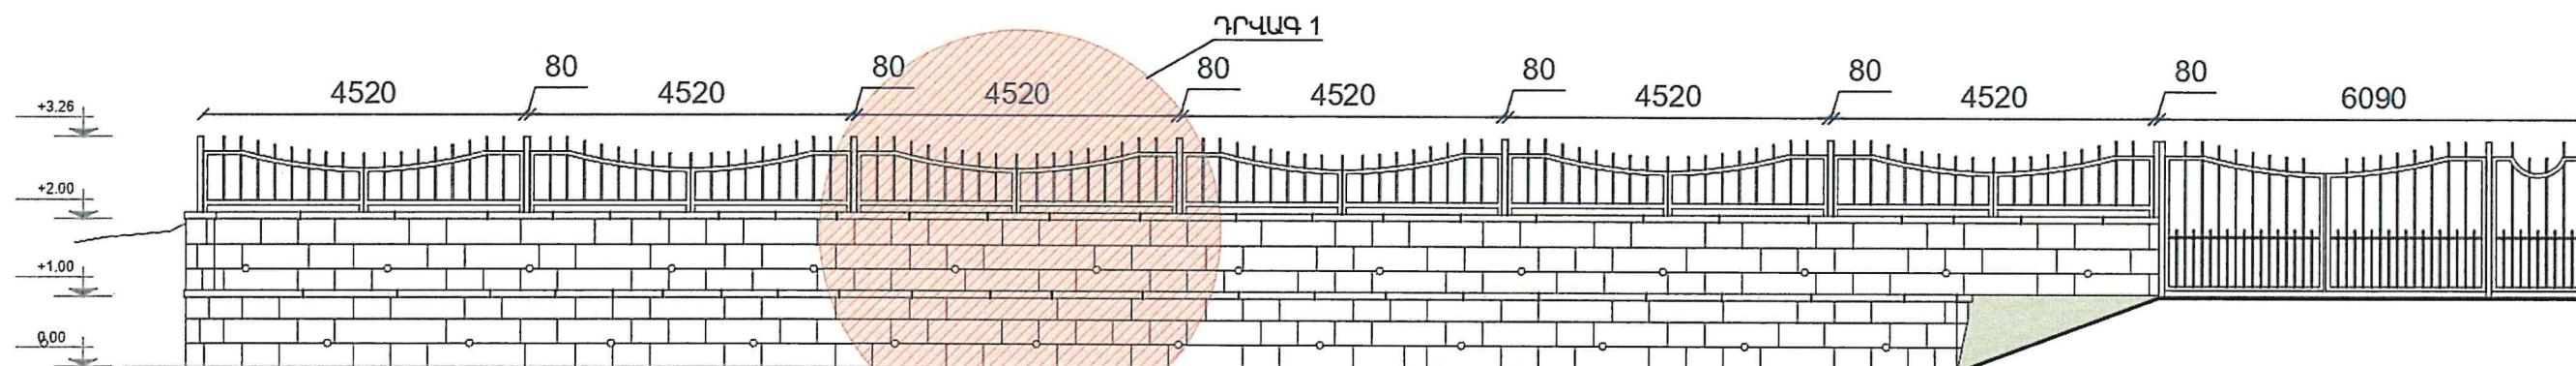


ՅՆԱՊԱՏԵՐԻ ԵՎ ՑԱՆԿԱՊԱՏԻ
ԸՆԴՀԱՆՈՒՐ ՏԵՍԸ Մ 1:100

ԴՐՎԱԳ 1

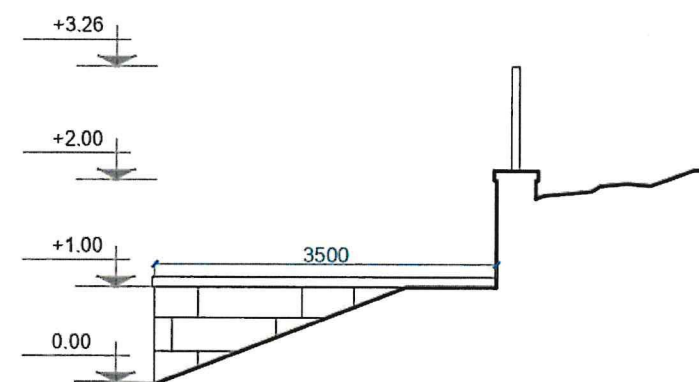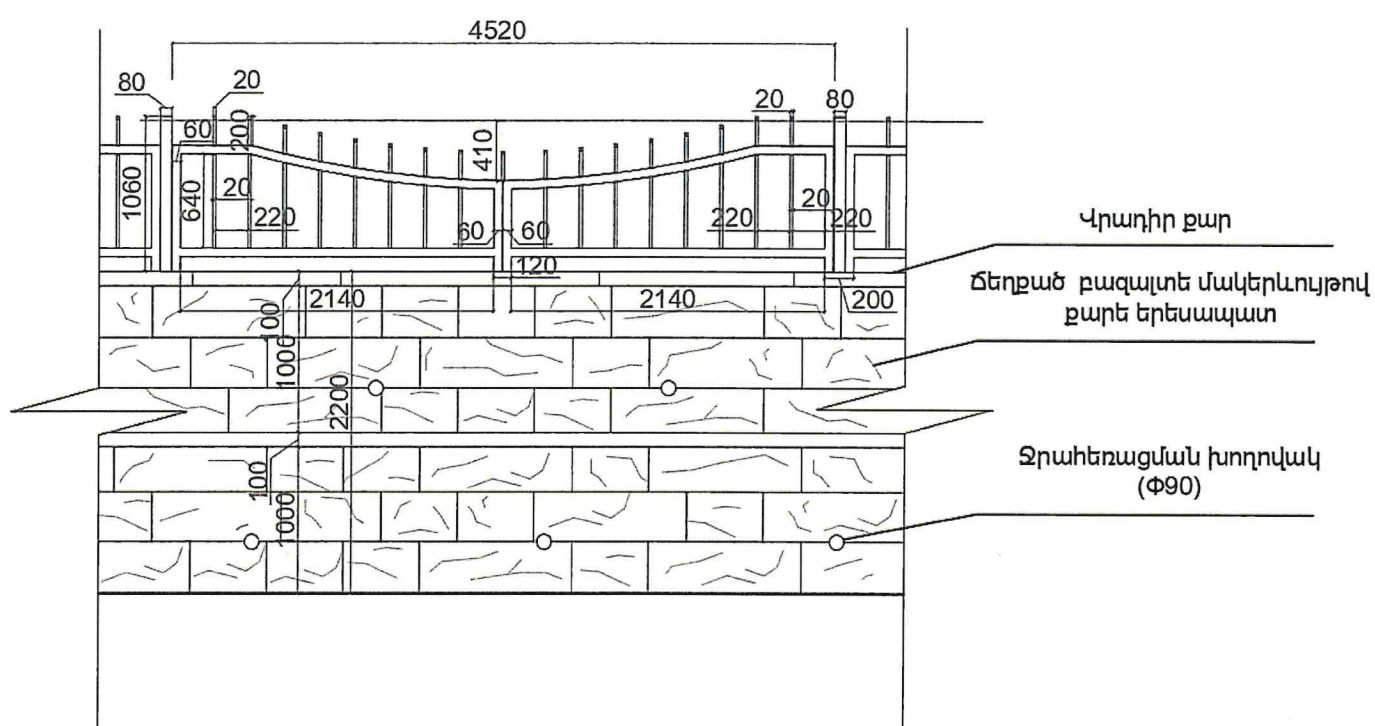

ՅՆԱՊԱՏԻ ԿՏՐՎԱԾԸ 1-1 Մ 1:75

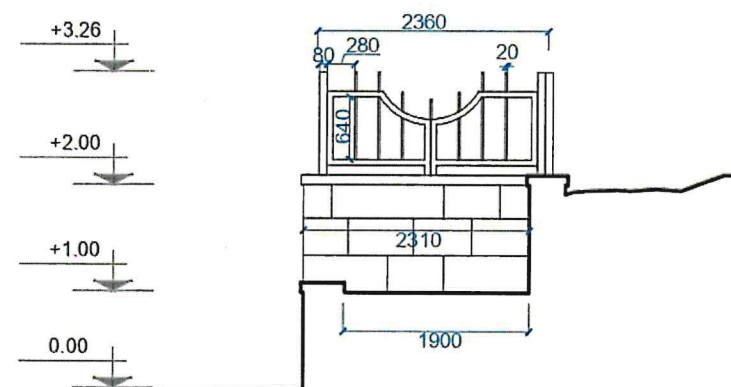

ՅՆԱՊԱՏԻ ԿՏՐՎԱԾԸ 2-2 Մ 1:75

08414485
«ԱՐՄԱՆ-ԵՐԵՄ» ՍՊԸ
«ARMAN-EREM» ООО
«ARMAN-EREM» LLC
ՓՈՐՇԱՔՆԱԴՐՈՒԹՅՈՒՆ

ԾԱՆՈԹՈՒԹՅՈՒՆ
ՅՆԱՊԱՏԵՐԻ ԵՎ ԱՆՑՈՐԴԻՆԵՐԻ
ՆԻՇԵՐԸ ԿՃՇԳՐՏԿԵՆ ՏԵՂՈՒՄ

Տնօրեն	Ա. Գրիգորյան	ՀՀ ՍՅՈՒՆԻՔԻ ՄԱՐԶԻ «ԶՈՐԱՑ ԶԱՐԴԵՐ» ԲՆԱԿԱՏԵՐԻ» ՊԱՏԱՄՏԵԿՈՒԹՅԱՆ ԱՐԳԵԼՈՑԻ ՍՈՐՈՒՄՆԵՐԻ ԿԱՌՈՒՅՑԻ ԴԱՐԱԿԻՑ ՏԱՐԱԾԵԻ ԲԱՐԵԿԱՐԳԱՆՆ ԱՆԽԱԳԻԾ				
Նախագծի համակարգող	Ա. Նանուշյան					
ՆԳՃ	Լ. Վասիլյան					
Ճարտարապետ	Ն. Պետրոսյան					
Ստուգեց	Ա. Նանուշյան					
		ՃԱՐՏԱՐԱՊԵՏԱԾԻ ԱՐԱՐԱԿԱՆ ՄԱՍ	ՓՈՒԼ	ԹԵՐԹ	ԹԵՐԹԵՐ	
		ՅՆԱՊԱՏԵՐԻ ԸՆԴՀԱՆՈՒՐ ՏԵՍԸ, ԴՐՎԱԳ 1, ԿՏՐՎԱԾԸ 1-1, ԿՏՐՎԱԾԸ 2-2	ԱՆ	ՃՇ-6	11	



ԿՏՐՎԱԾՔ 3-3 Մ 1:20 ՓՈՓՈԽԱԿԱՆ



Բազալտի եզրաքար
80x200մմ
(թեքությունը՝ 45°)

Խոտածածկ

Բուսահող

Բուսահող

1340


Բազալտի եզրաքար
80x200մմ
(թեքությունը՝ 45°)


Խոտածածկ

Բուսահող

Սալաքար (բազալտ) 40մմ
Բազալտի փոշի 100մմ
Խիճ (40-60 ֆրակցիա) 100մմ
Խճով տոփանաձ բնահող

Եզրաքար 200մմ
Բետոն

Տնօրեն	Ա.Յովհաննիսյան		ԾԱՐՏԱՐԱՊԵՏԱԾԻՆԱՐԱՐԱԿԱՆ ՄԱՍ			ՓՈՒԼ	ԹԵՐԹ	ԹԵՐԹԵՐ
Նախագիծի համակարգող	Ա.Նանուշյան					ԱԼ	ԾԵ-7	11
ՆԱԾ	Լ.Վապիյան		ՀԵՆԱՊԱՏԵՐԻ ԿՏՐՎԱԾԵ 3-3 Մ 1:20 ՆՈՒԱՑՈՒՐՈՒ ԿՏՐՎԱԾԵ 4-4 Մ 1:20					
Ճարտարապետ	Ն.Պետրոսյան							
Ստուգիչ	Ա.Նանուշյան							

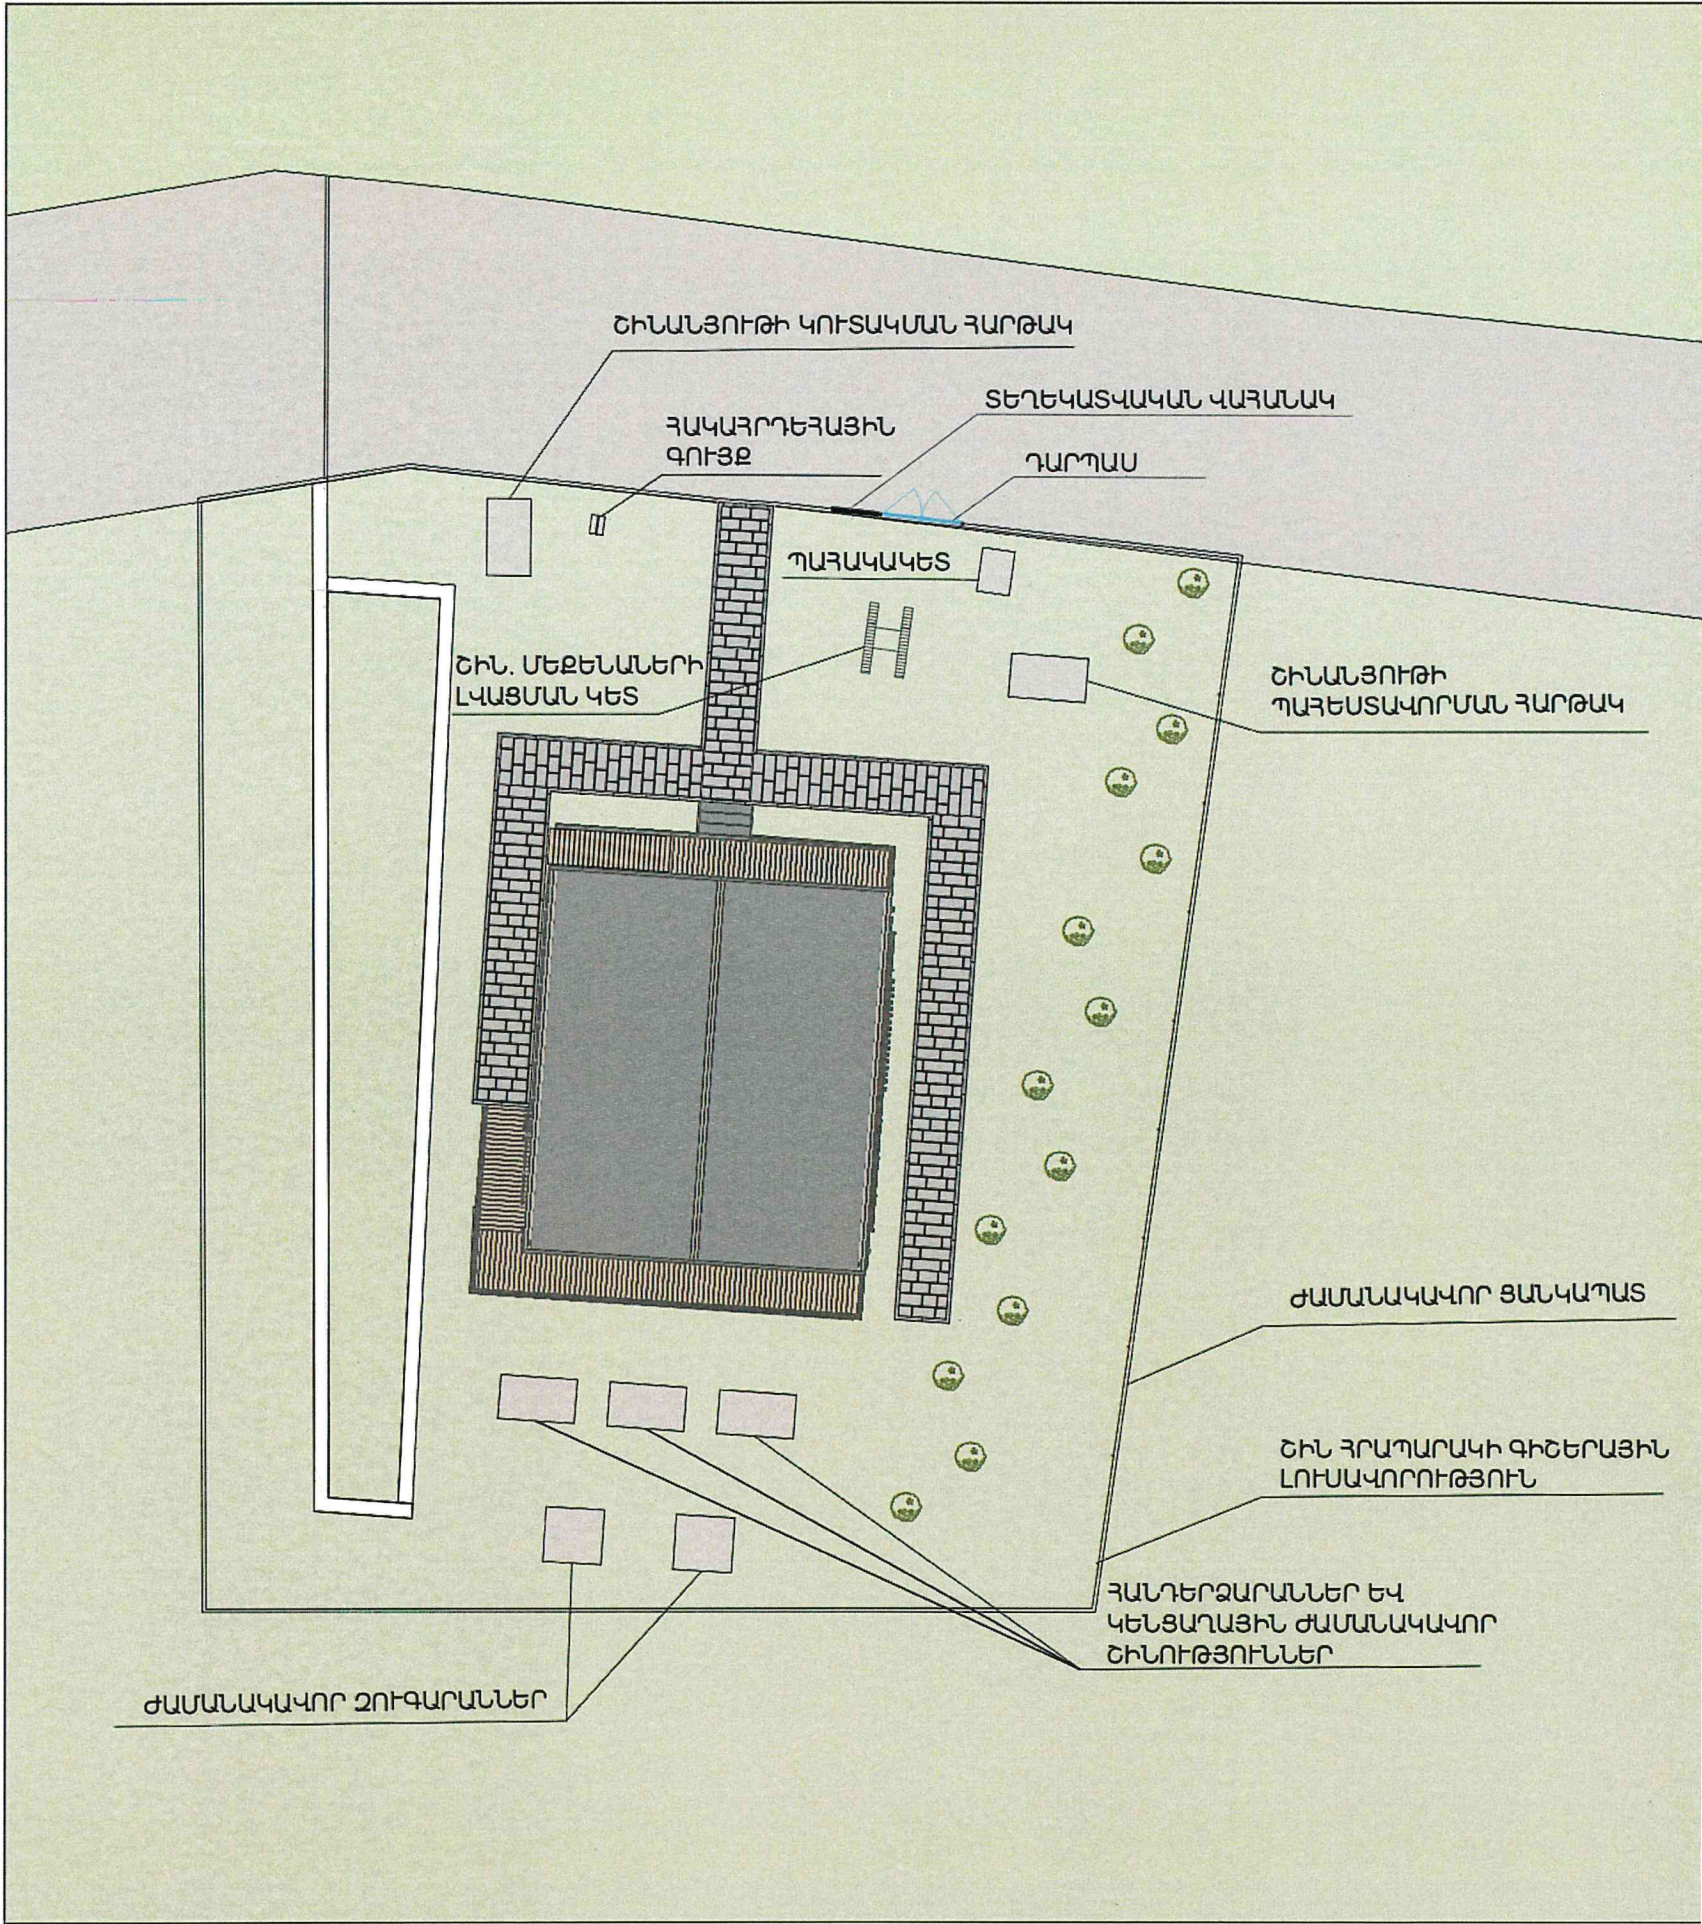

ԱՇԽԱՏԱՆՔԱՅԻՆ ԺԱՄԱՆԱԿԱՑՈՒՅՑ

ՆԱԽԱՏԵՍՎՈՂ ԱՇԽԱՏԱՆՔՆԵՐ	2 ԱՄԻՍ			
	1	2	3	4
1 Շին. հրապարակի կազմակերպում				
2 Հենապատերի հիմքերի փորում				
3 Հենապատերի կառուցում				
4 Հենապատի վրա ցանկապատի տեղադրում				
5 Տարածքի հարթեցում՝ ճեմուղիների նշահարմար				
6 Ճեմուղիների շերտերի իրականացում				
7 Սալահատակի իրականացում				
8 Շինարարի հեռացում				

Շինարարական նյութերին և կոնստրուկցիաներին ներկայացվող պահանջներ


- Շինարարական կազմակերպության վարպետ-գործավարները, պետք է ունենան համապատասխան աշխատանքային փորձ:
- Կատարվելիք աշխատանքների առաջարկվող նվազագույն երաշխիքային ժամկետը նախատեսել 1 տարուց ոչ պակաս:
- Օգտագործվող նյութերի և սարքավորումների երաշխիքային ժամկետ առաջարկվում է սահմանել 3 տարուց ոչ պակաս:

08414485
«ԱՐՄԱՆ-ԵՐԵՄ» ՍՊԸ
«АРМАН-ЕРЕМ» ООО
«ARMAN-EREM» LLC
ՓՈՐՁԱՔՆՆՈՒԹՅՈՒՆ

ՇՆ. ԱՇԽԱՏԱՆՔՆԵՐԻ ԿԱԶՄԱՊԵՐՊՄԱՆ ԳԾԱԳԻՐ
Մ 1:200

ՀՀ ՍՅՈՒՆԻԶԻ ՍԱՐԶԻ «ԶՈՐԱՑ ԶԱՐԵՐ» ԲՆԱԿԱՏԵՂԻ» ՊԱՏԱՍԵՐԱԿՈՒԹՅԱՆ ԱՐԳԵԼՈՑԻ ՍՈՐՈՒՄԱՅԻՆ ԿԱՌՈՒՅՑԻ ՀԱՐԱԿԻՑ ՏԱՐԱԾԵԻ ԲԱՐԵԿԱՐԳՄԱՆ ՆԱԽԱԳԻԾ						
Տնօրեն	Ա.Հովհաննիսյան		ԾԱՐԱՐԱՊԵՏԱՇԽԱՐԱՐԱԿԱՆ ՄԱՍ	ՓՈՒԼ	ԹԵՐԹ	ԹԵՐԹԵՐ
Նախագծի համակարգող	Ա.Նանուշյան		ՇՆ. ԱՇԽԱՏԱՆՔՆԵՐԻ ԿԱԶՄԱՊԵՐՊՄԱՆ ԳԾԱԳԻՐ Մ 1:200	ԱՆ	ՃՇ-8	11
ՆԳՃ	Լ.Կասիյան					
Ճարտարապետ	Ն.Պետրոսյան					
Ստուգեց	Ա.Նանուշյան					



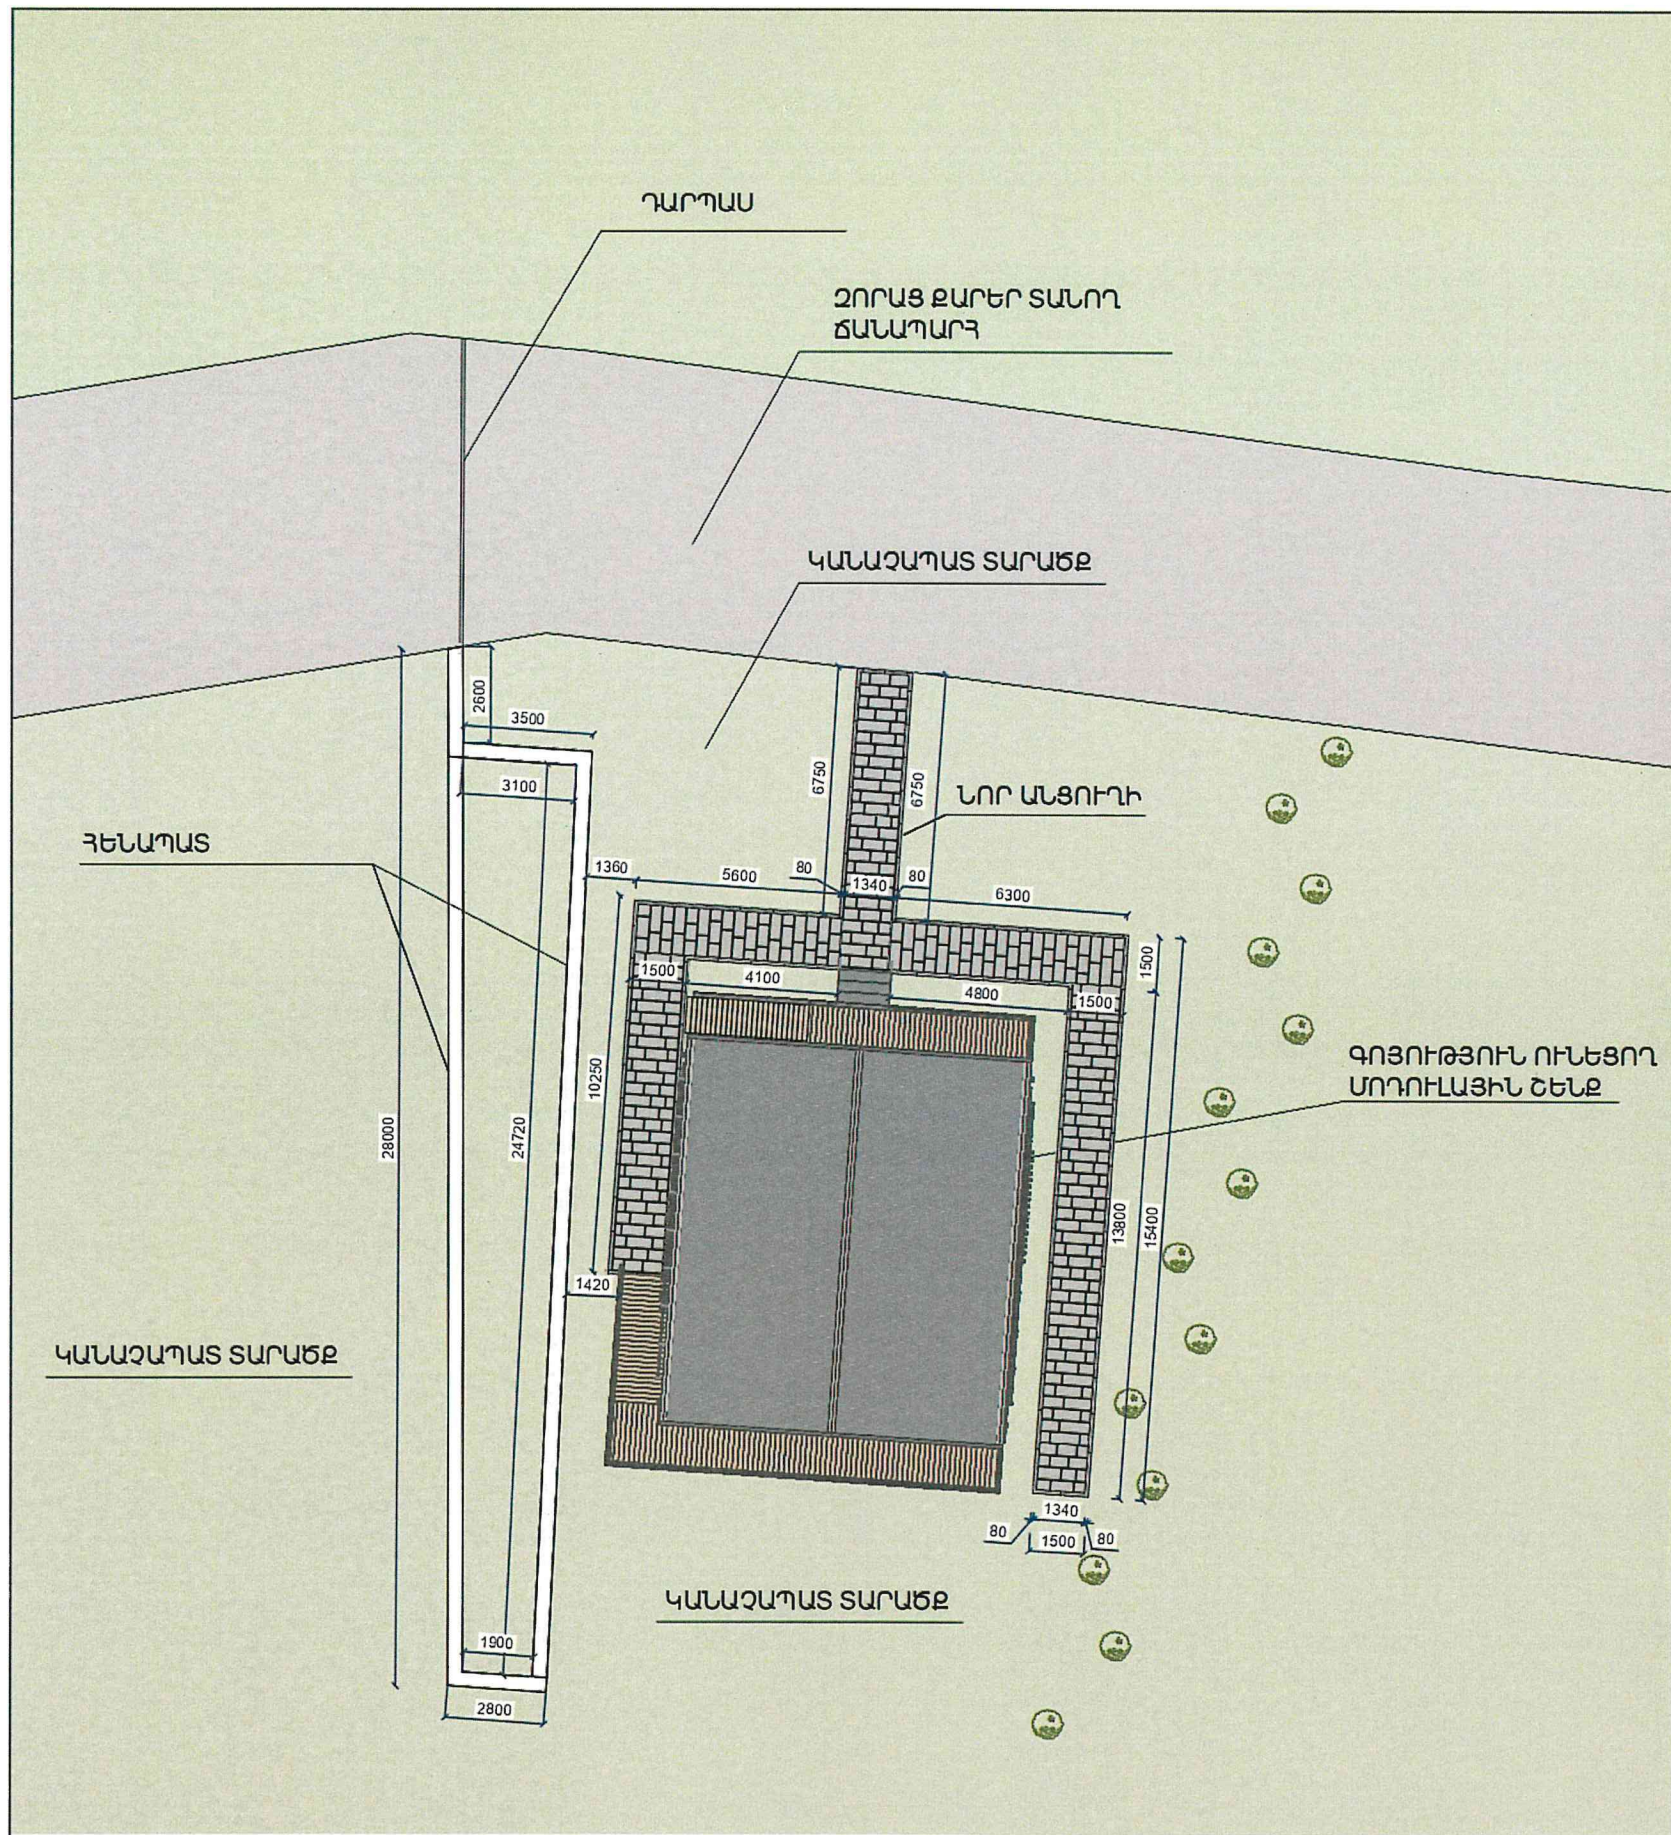

Հ	ՀՈՂԱՅԻՆ ԱՇԽԱՏԱՆՔՆԵՐ	Զափման միավոր			
		ԶՄ	ԽՄ	ԳԾՄ	ՀԱՏ
1	Հողի քանդում ձեռքի գործիքներով և հեռացում մինչև 5 կմ		213		
2	Խճով տեղադրում հող		43,8		
3	Հողի հետվիցք		39,2		
4	Խճի լիցք(40-60 ֆրակցիա) դրենաժային խողովակների վրա		0,8		
5	Խճի լիցք(20-40 ֆրակցիա) դրենաժային խողովակների վրա		0,5		
6	Բուսանոցի լիցք՝ կանաչապատմամբ		66,49		

Հ	ՀԵՆԱՊԱՏԵՐԻ ԿԱՌՈՒՑՈՒՄ	Զափման միավոր			
		ԶՄ	ԽՄ	ԳԾՄ	ՀԱՏ
1	Բեռոնե ևսխապարտաստական շերտ		4,14		
2	Բեռոնե հենաստիճանի շրակայուն(B12.5W4) հավելանություն		45,6		
3	Քարե երեսաստիճանի ճաղարկի մակերևույթով	59,5			
4	Վրայի քարեր՝ քաղալտե սրբատաշ	40,5			
5	Խողովակաշարերի տակ ավազային հիմքի կառուցում		2,0		
6	Դրենաժային պերիֆերալ խողովակներ օ 200			68,2	
7	Ջրահեռացման խողովակներ օ 90			11,7	
8	Մետաղական խողովակ(80x80)			9,0	
9	Ուղղանկյուն խողովակ(60x40)			76,8	
10	Մետաղական խողովակ(20x20)			75,26	
11	Ցանկապատի ճաղաշարի ներկում	24,26			
12	Բազալտե խիճ (40-60 ֆրակցիա)		11,2		
13	Կոպիճ (20-40 ֆրակցիա)		10,7		
14	Գետնեքստիլ	118			

Հ	ԱՆՑՈՒՐԻՆԵՐԻ ԿԱՌՈՒՑՈՒՄ	Զափման միավոր			
		ԶՄ	ԽՄ	ԳԾՄ	ՀԱՏ
1	Բազալտե սալաքար (40մմ)	57,2			
2	Խճով տեղադրում հող		6,43		
3	Բազալտե խիճ (40-60 ֆրակցիա)		5,7		
4	Բազալտի փոշի		5,7		
5	Բազալտե եզրաքարեր (80x200)			88,3	

08414485
«ԱՐՄԱՆ-ԵՐԵՄ» ՍՊԸ
"АРМАН-ЕРЕМ" ООО
"ARMAN-EREM" LLC
ՓՈՐՇԱՔՆԵՐՈՒԹՅՈՒՆ

ՇԻՆԱՇԽԱՏԱՆՔՆԵՐԻ ԾԱՎԱԼԱԹԵՐԹ

Տնօրեն	Ա.Հովհաննիսյան	ՀՀ ՍՅՈՒՆԻԷԻ ՍԱՐԶԻ <<ՉՈՐԱՑ ԶԱՐԻՐ>> ԲՆԱԿԱՏԵՐԻ ՊԱՏՄԱՄԵԱԿՈՒԹԱՅԻՆ ԱՐԳԵԼՈՑԻ ՍՈՐՈՒԼԱՅԻՆ ԿԱՌՈՒՑՈՒՄ ՀԱՐԱԿԻՑ ՏԱՐԱԾԵԻ ԲԱՐԵԿԱՐԳԱՆ ՆԱԽԱԳԻԾ			
Նախագծի համակարգող	Ա.Նանուշյան				
ՆՊԸ	Լ.Վասիլյան	ԾԱՐՏԱՐԱՊԵՏԱԾԻՆԱՐԱՐԱԿԱՆ ՍԱՍ			
Ճարտարապետ	Ն.Պետրոսյան				
Ստուգեց	Ա.Նանուշյան	ՇԻՆԱՇԽԱՏԱՆՔՆԵՐԻ ԾԱՎԱԼԱԹԵՐԹ			
		ՓՈԼ	ԹԵՐԹ	ԹԵՐԹԵՐ	
		ԱՆ	ՃՇ-9	11	

