

«ԹԵՐՄՈ-ԱՐ» ՍՊԸ

ԳՅՈՒՄՐՈՒ ՎԱՐԴԱՆ ԱՃԵՄՅԱՆԻ ԱՆՎԱՆ
ՊԵՏԱԿԱՆ ԴՐԱՄԱՏԻԿԱԿԱՆ ԹԱՏՐՈՆԻ ԿԱԹՍԱՅԱՏԱՆ ԱՇԽԱՏԱՆՔԱՅԻՆ ՆԱԽԱԳԻԾ
ՀԱՍՑԵ՝ Ք. ԳՅՈՒՄՐԻ, ՍԱՅԱԹ ՆՈՎԱ 4,
ՊԱՏՎԻՐԱՏՈՒ՝ ԳՅՈՒՄՐՈՒ ՊԵՏԱԿԱՆ ԴՐԱՄԱՏԻԿԱԿԱՆ ԹԱՏՐՈՆ



ՀԱՅԱՍՏԱՆԻ ՀԱՆՐԱՊԵՏՈՒԹՅԱՆ ՔԱՂԱՔԱՇԻՆՈՒԹՅԱՆ ԿՈՄԻՏԵ

ԼԻՑԵՆԶԻԱ

ՔՊԼ-000692, 1-ին դաս

(սերիան, համարը, դասը)

ՔԱՂԱՔԱՇԻՆԱԿԱՆ ՓԱՍՏԱԹՂԹԵՐԻ ԿԱԶՄՈՒՄ՝ ԲԱՅԱՌՈՒԹՅԱՄԲ ԿՈՆՍՏՐՈՒԿՏՈՐԱԿԱՆ ԵՎ
ՃԱՐՏԱՐԱՊԵՏԱԿԱՆ ՄԱՍԵՐԻ

(քաղաքաշինության բնագավառում գործունեության տեսակը)

ՏՐՎԱԾ Է

2024-09-12, «ԹԵՐՄՈ-ԱՐ» ՍՊԸ

(լիցենզիան տալու տարեթիվը, ամիսը, օրը, քաղաքաշինության գործունեության սուբյեկտի անվանումը,

ՀՀ, ԵՐԵՎԱՆ, ԿԵՆՏՐՈՆ, ՁՈՐԱՓԻ Փ., 40, 69

գտնվելու վայրը՝ այդ թվում, անհատ ձեռնակատիրոջ դեպքում՝ անունը, ազգանունը և բնակության վայրը)

Գործողության ժամկետը՝ 12.09.2029թ.

(օրը, ամիսը, տարեթիվը)



ՀՍԿԻՉ ՀԱՄԱՐ՝ UGC5-6179-5AEC-8274

Սույն փաստաթուղթը տրված է բացառապես էլեկտրոնային եղանակով: Փաստաթղթի վավերականության ստուգումն ու
էլեկտրոնային բնօրինակի ներքեռնումը հնարավոր է իրականացնել <https://verify.e-gov.am> Հայաստանի Հանրապետության
պաշտոնական փաստաթղթերի վավերականության ստուգման միասնական համակարգի կայքում մուտքագրելով հսկիչ
համարը կամ սքանավորելով արագ արձագանքման ծածկագիրը (QR Code):



ՀԱՅԱՍՏԱՆԻ ՀԱՆՐԱՊԵՏՈՒԹՅԱՆ ՔԱՂԱՔԱՇԻՆՈՒԹՅԱՆ ԿՈՄԻՏԵ

ԼԻՑԵՆԶԻԱ

ՔՊԼ-001382, 1-ին դաս

(սերիան, համարը, դասը)

ՇԽԱՐԱՐՈՒԹՅԱՆ ԻՐԱԿԱՆԱՑՈՒՄ

(քաղաքաշինության բնագավառում գործունեության տեսակը)

ՏՐԿԱԾ Է

2024-10-09, «ԹԵՐՄՈ-ԱՐ» ՍՊԸ

(լիցենզիան տալու տարեթիվը, ամիսը, օրը, քաղաքաշինության գործունեության սուբյեկտի անվանումը,

ՀՀ, ԵՐԵՎԱՆ, ԿԵՆՏՐՈՆ, ՁՈՐԱՓԻ Փ., 40, 69

գտնվելու վայրը՝ այդ թվում, անհատ ձեռնակատիրոջ դեպքում՝ անունը, ազգանունը և բնակության վայրը)

Գործողության ժամկետը՝ 09.10.2029թ.

(օրը, ամիսը, տարեթիվը)



ՀՍԿԻՉ ՀԱՄԱՐ՝ UG91-51E8-92D4-8153

Սույն փաստաթուղթը տրված է բացառապես էլեկտրոնային եղանակով: Փաստաթղթի վավերականության ստուգումն ու էլեկտրոնային բնօրինակի ներքետնումը հնարավոր է իրականացնել <https://verify.e-gov.am> Հայաստանի Հանրապետության պաշտոնական փաստաթղթերի վավերականության ստուգման միասնական համակարգի կայքում մուտքագրելով հսկիչ համարը կամ սքանավորելով արագ արձագանքման ծածկագիրը (QR Code):

ԲԱՑԱՏՐԱԳԻՐ

1. Կաթսայատան նախագիծը կատարվել է համաձայն՝

- ա) Անհրաժեշտ ջերմակրի քանակի
բ) Ճարտարապետաշինարարական գծագրերի
գ) Կաթսայատան տեղակայման նորմերի (ՇՆ և Կ II-35-76 իր փոփոխություններով)
դ) Ջերմատարը ջուր՝ $t_1=80^{\circ}\text{C}$ $t_2=60^{\circ}\text{C}$ (հաշվարկային)
ե) Վառելիքը մեթան գազ, 150 կվտ կաթսային անհրաժեշտ է՝ 15 մ/3 գազ:

2. Հիմնական տեխնիկական լուծումներ

- ա) Ելնելով ջերմային ծախսերից նախագծում նախատեսված են ավտոմատացված ջրային վեց կոնդենսացիոն կաթսա՝ յուրաքանչյուրը 150 կվտ ջերմարտադրողականությամբ, որոնք ապահովելու են ջեռուցման անհրաժեշտ ջերմաքանակը:
Կաթսաները այրման համար անհրաժեշտ օդաքանակը վերցնում են կաթսայատնից, իսկ ծխագազերը դուրս են նետվում յուրաքանչյուրից անհատական ծխատար խողովակի միջոցով:
բ) Կաթսայատանը նախատեսված են թաղանթային ընդարձակիչ անոթներ, գոլիչներ, անվտանգության փականներ:

3. Ջերմամեկուսացում

- ա) Ջերմային կորուստները նվազագույնի հասցնելու նպատակով կաթսայատան մատակարար և հետադարձ խողովակները ջերմամեկուսացվում են ռետինե խողովակածև մեկուսիչներով:
Կաթսայատան բոլոր խողովակները որոնք մետաղական են ներկել:

4. Օդափոխություն

- ա) Կաթսայատանը նախատեսված է չորսապատիկ ներածման և արտածման օդափոխության բնական համակարգ:
բ) Կաթսայատանը արտածումը իրականացվում է՝ դեֆլեկտորի միջոցով, իսկ օդի ներածումը՝ դռան վրա նախատեսված ճաղաշարի միջոցով:

5. Ընդհանուր ցուցումներ մոնտաժի վերաբերյալ

- ա) Խողովակաշարերը մոնտաժում են $i=0.002\text{մ/մ}$ թեքությամբ, խողովակաշարերի վերին բարձր կետերից կատարվում է օդի հեռացում, իսկ ներքևի ցածր կետերից ջրի դատարկում:

6. Ջրահեռացում

- ա) Կաթսայատանը նախատեսված է գծային հոսակ, վթարի դեպքում ջրահեռացման համար:

7. ՆՈՐՄԱՏԻՎ ՀՂՈՒՄՆԵՐ


- ա) ՀՀՇՆ II-7.01-96 — Ծինարարական կլիմայաբանություն
բ) ՀՀՇՆ II-8.04.01-97, ՀՀՇՆ 21-01 — Ծեկների և կառուցվածքների հրդեհային անվտանգություն
գ) ՀՀՇՆ IV-12.03.01 — Գազաքաշիչի համակարգեր
դ) ՀՀՇՆ 41-01 Ջերմամատակարարում
ե) ՍՆԻՊ 2.04.07-86 — Ջերմային ցանցեր
զ) ՍՆԻՊ 2.04.14-88 — Սարքավորանքի և խողովակաշարերի ջերմամեկուսացում
է) ՍՆԻՊ 2.08.02-89 — Հասարակական շենքեր և կառուցվածքներ
ը) ՍՆԻՊ 2.09.04-87 — Ադմինիստրատիվ և կենցաղային շենքեր
թ) ՍՆԻՊ 2.04.09-84 - Ծեկների և կառուցվածքների հրդեհային ավտոմատիկա

ՊԱՅՄԱՆԱԿԱՆ ՆՇԱՆՆԵՐ


—T1—	Մատակարարող խողովակաշար
—T2—	Հետադարձ խողովակաշար
—	Կոնդենսատի խողովակաշար
	Կոնդենսացիոն ջեռուցման կաթսա
	Ջեռուցման համակարգի շրջանառող պոմպ
	Կաթսայի շրջանառող պոմպ
	Հիդրավիկ բաժանարար
	Կեղտազտիչ սեպարատոր
	Ընդլայնող բաք
	Հետադարձ փական (կցաշուրթային)
	Կցաշուրթային փական
	Անկյունային գոլիչ
	Հետադարձ փական
	Ուղիղ ավտոմատ օդահան փական





					ՀԱՅՑԵՔ. ԳՅՈՒՄԻՆ, ՄԱՅԱԹ ՆՈՎԱ 4 ՊԱՏՎԻՐԱՏՈՒՄ ԳՅՈՒՄԻՆԻ ՊԵՏԱԿԱՆ ԴՐԱՄԱՏԻԿԱԿԱՆ ԹԱՏՐՈՆ			
Գծեց	Վ. Մարգարյան		ՊԵՏԱԿԱՆ ԴՐԱՄԱՏԻԿԱԿԱՆ ԹԱՏՐՈՆԻ ԿԱԹՄԱՅԱՏԱՆ ԱՇԽԱՏԱՆՔԱՅԻՆ ՆԱԽԱԳԻՐ:	Փուլ	Թերթ	Թերթեր		
Ստուգեց	Ա. Մկրտչյան			II	ԿԱ-01			
			Ընդհանուր տվյալներ (սկիզբ)	 Թերմո-Ար ՍՊԸ				

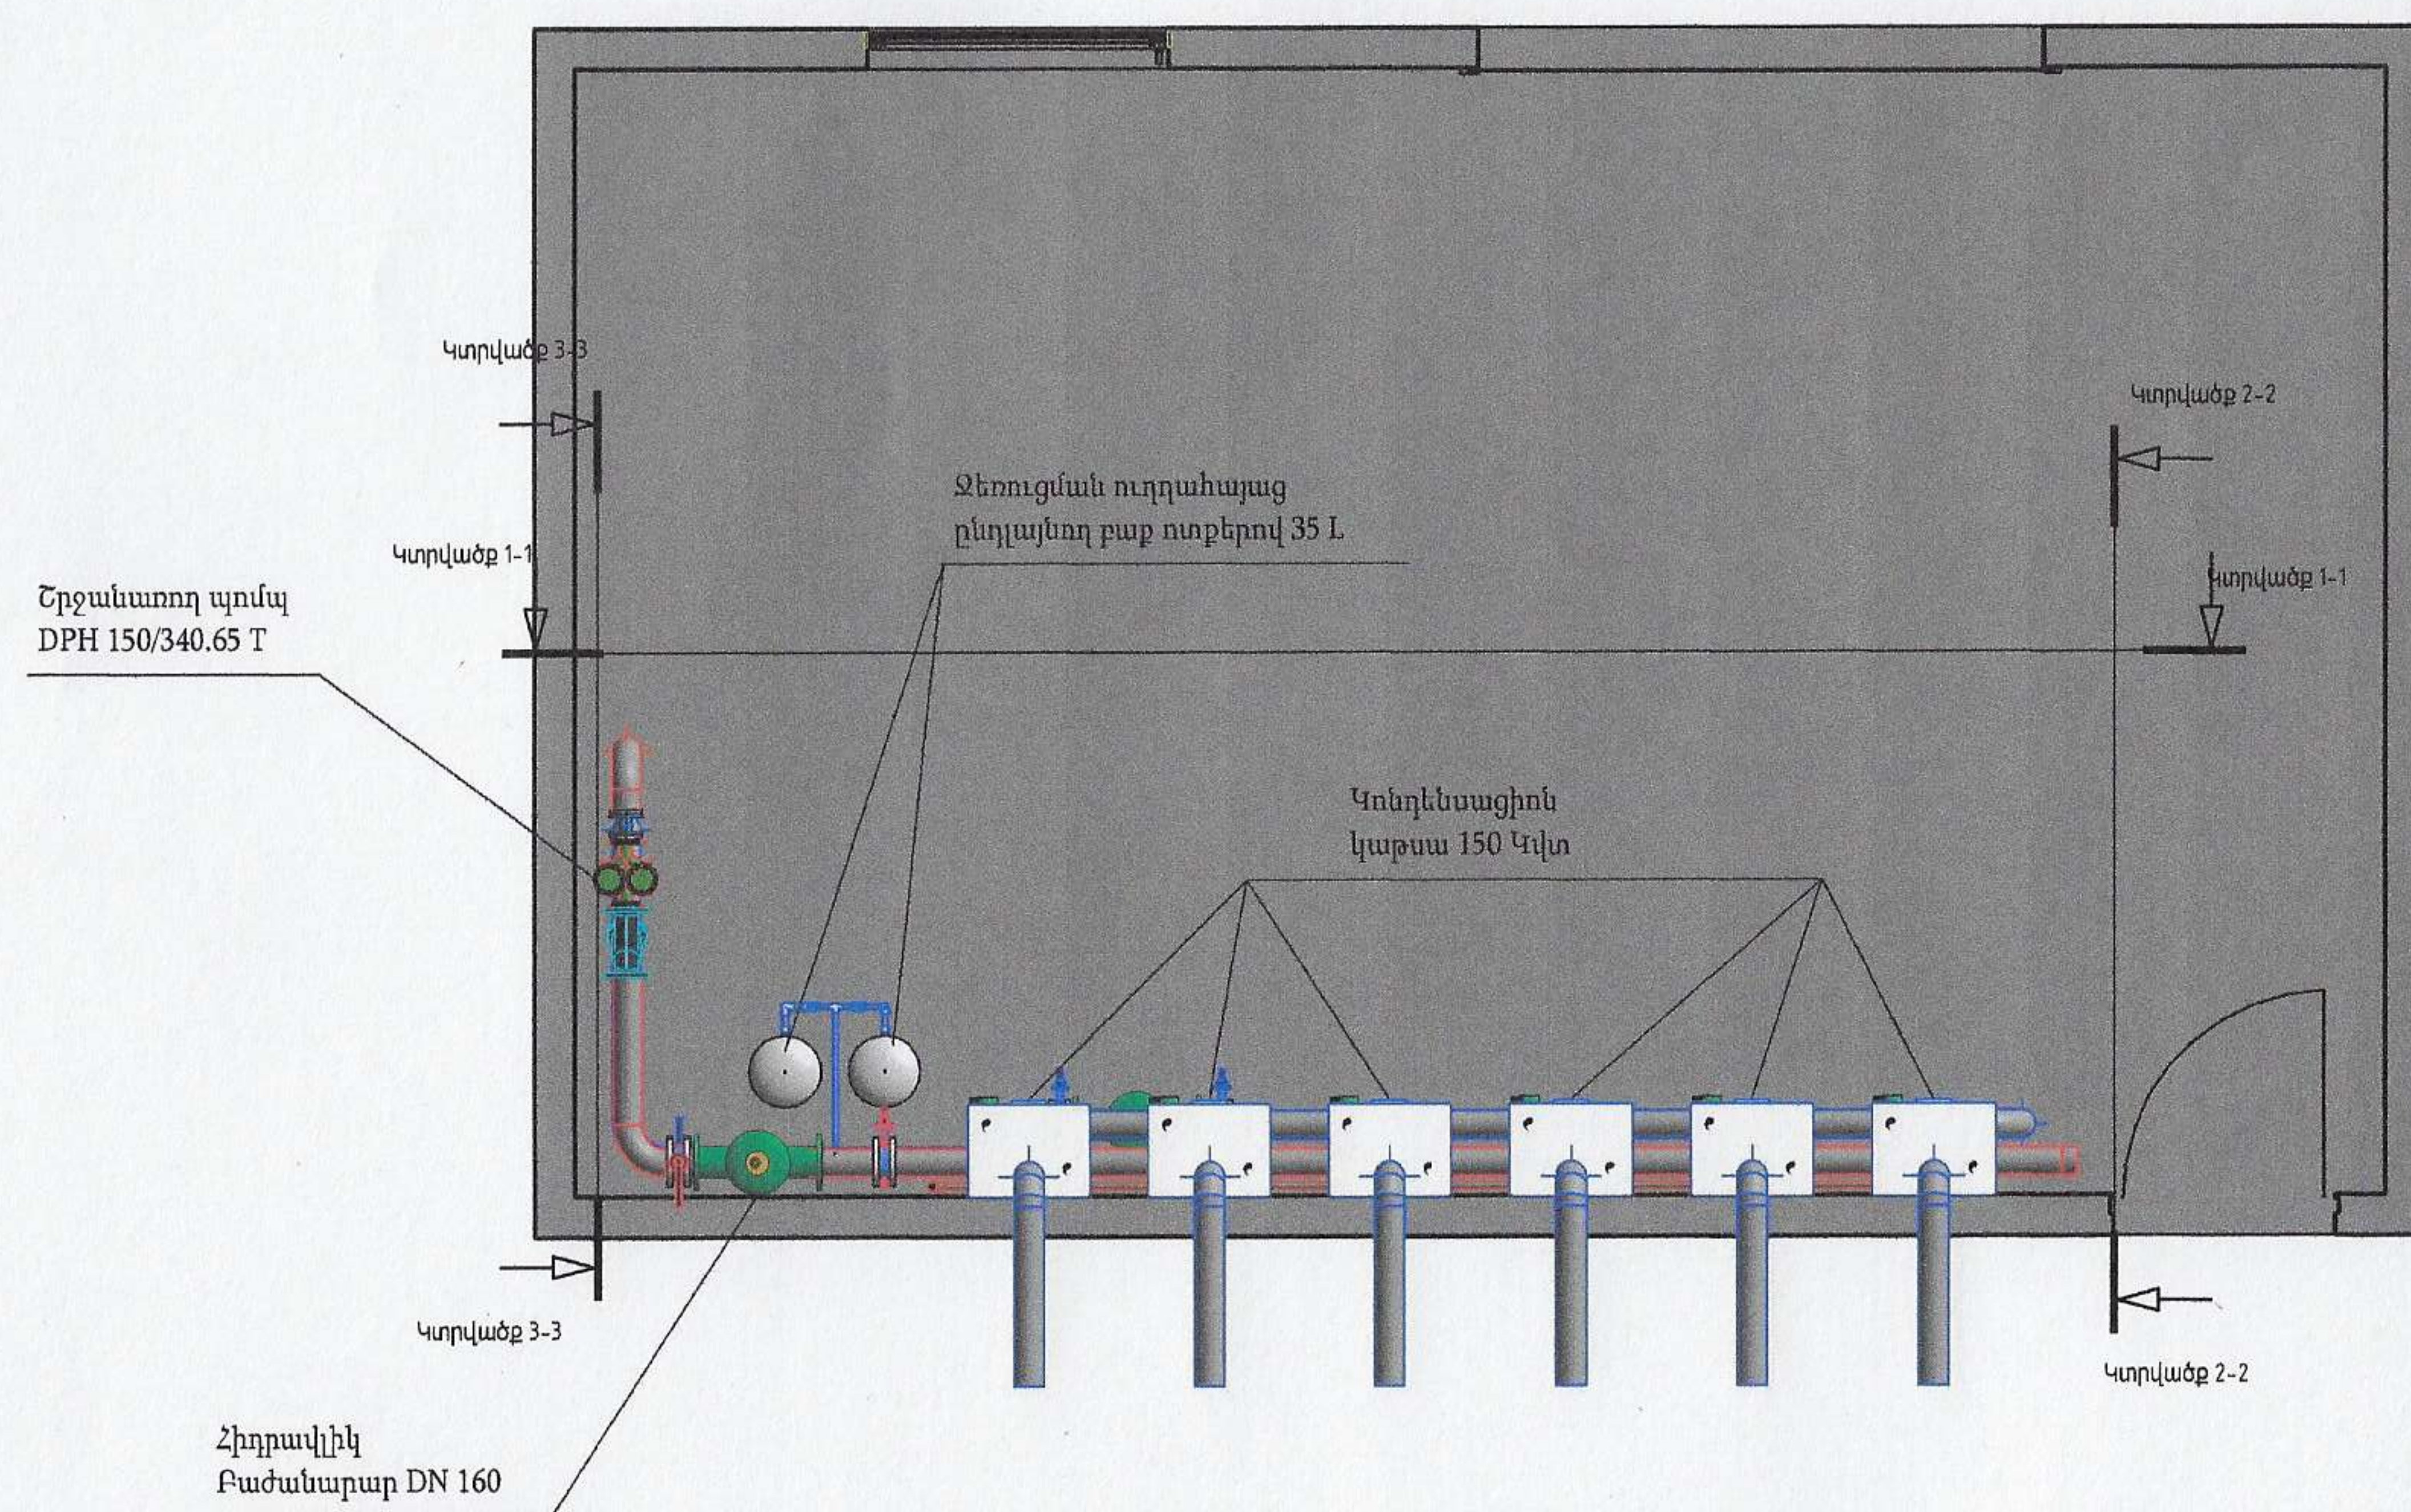


Կաթսայատանը նախատեսված է 6 հատ 150 կՎտ հզորությամբ պատի կախովի կաթսաներ, որոնցից յուրաքանչյուրի գազի ծախսը կազմում է 15 մ³/ժ:
 Ընդհանուր գազամատակարարման ծախսը ժամում կազմում է 90 մ³:

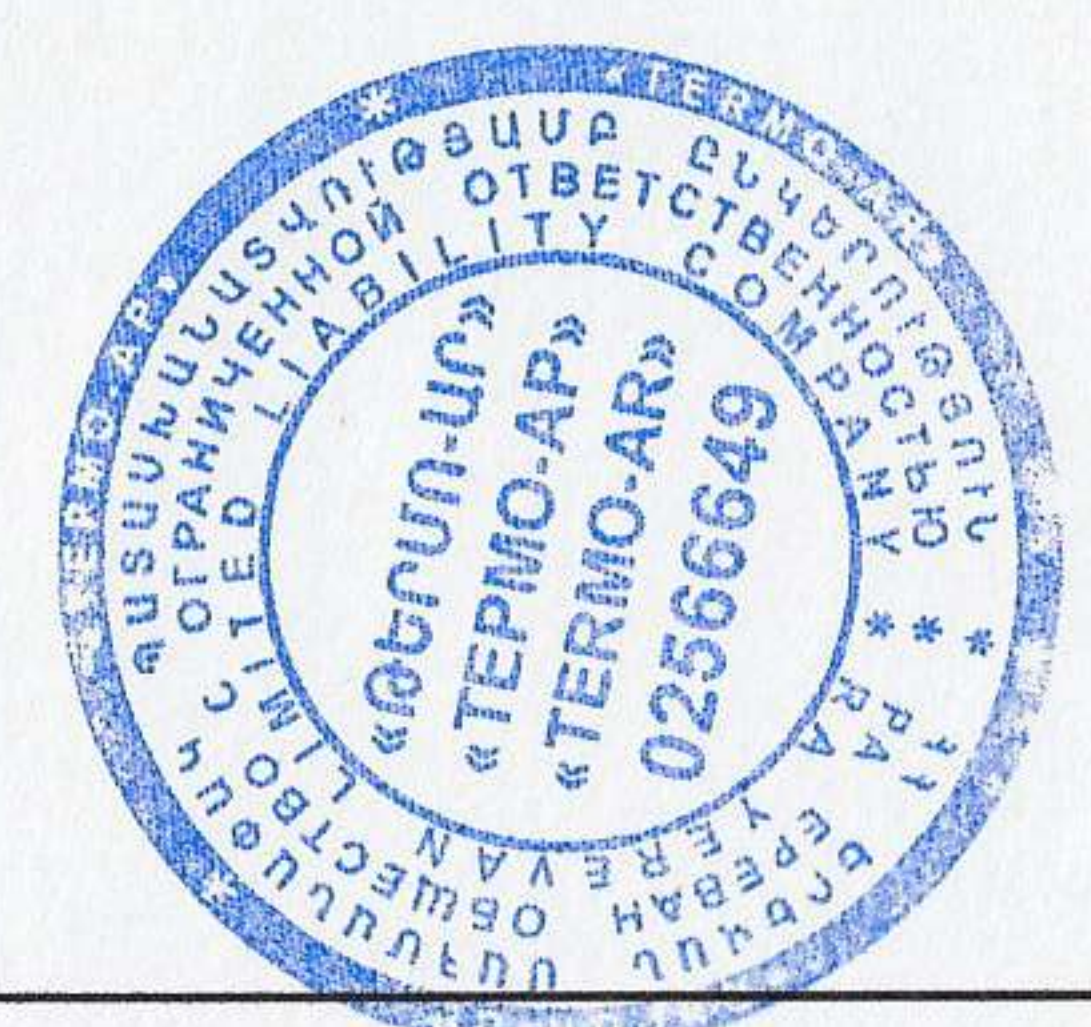



						ՀԱՍՑԵՔ Զ. ԳՅՈՒՄՐԻ, ՍԱՑԱԹ ՆՈՎԱ 4		
						ՊԱՏԱՐԱԿԱՆ ՍԵՐՎԻՍ		
						ՊԱՏԱՐԱԿԱՆ ՍԵՐՎԻՍԻ ՊԱՏԱՐԱԿԱՆ ՍԵՐՎԻՍ		
Գծեց	Վ. Սարգսյան					ՊԱՏԱՐԱԿԱՆ ՍԵՐՎԻՍԻ ՊԱՏԱՐԱԿԱՆ ՍԵՐՎԻՍ	Փուլ	Թերթ
Ստուգեց	Ա. Մկրտչյան						II	ԿԱ-03
						Հատակագիծ	 Թերթ-Ար ՍՊԸ	

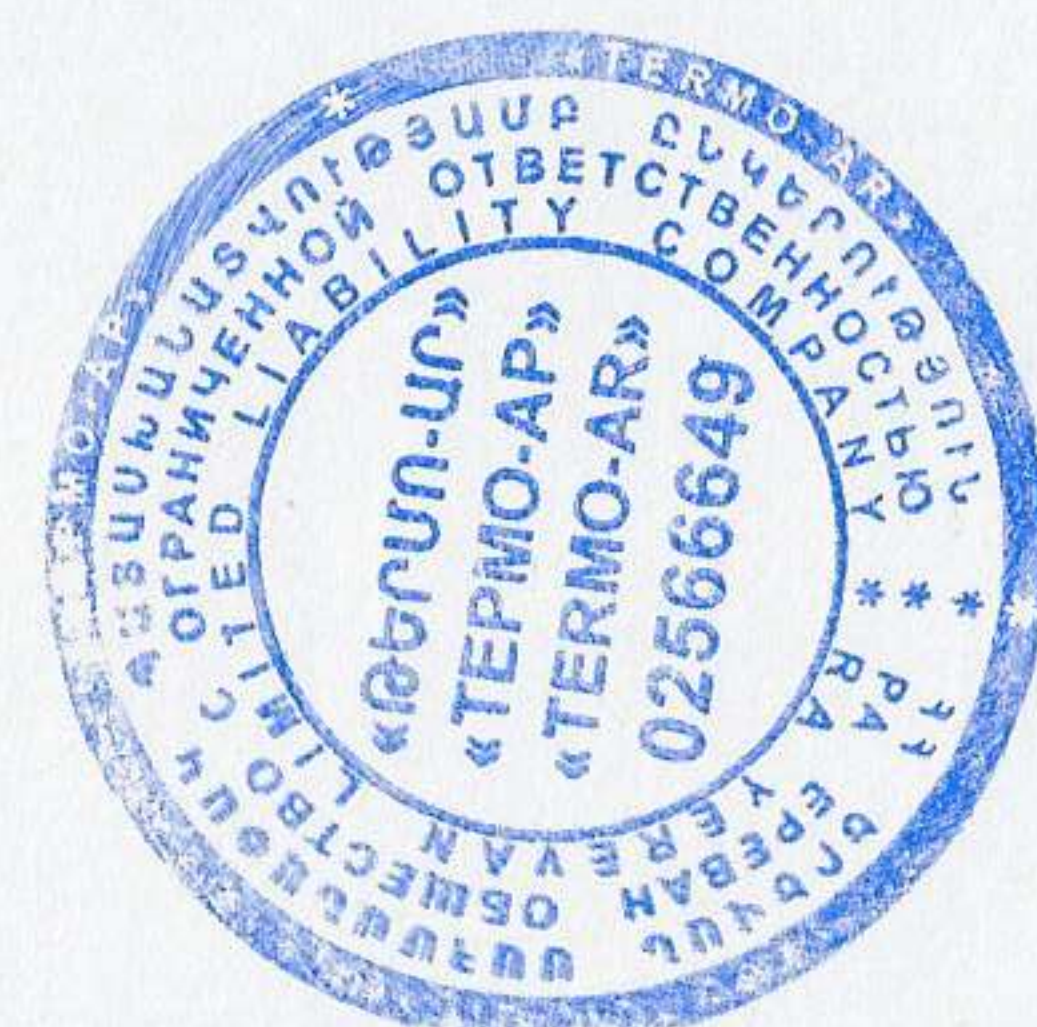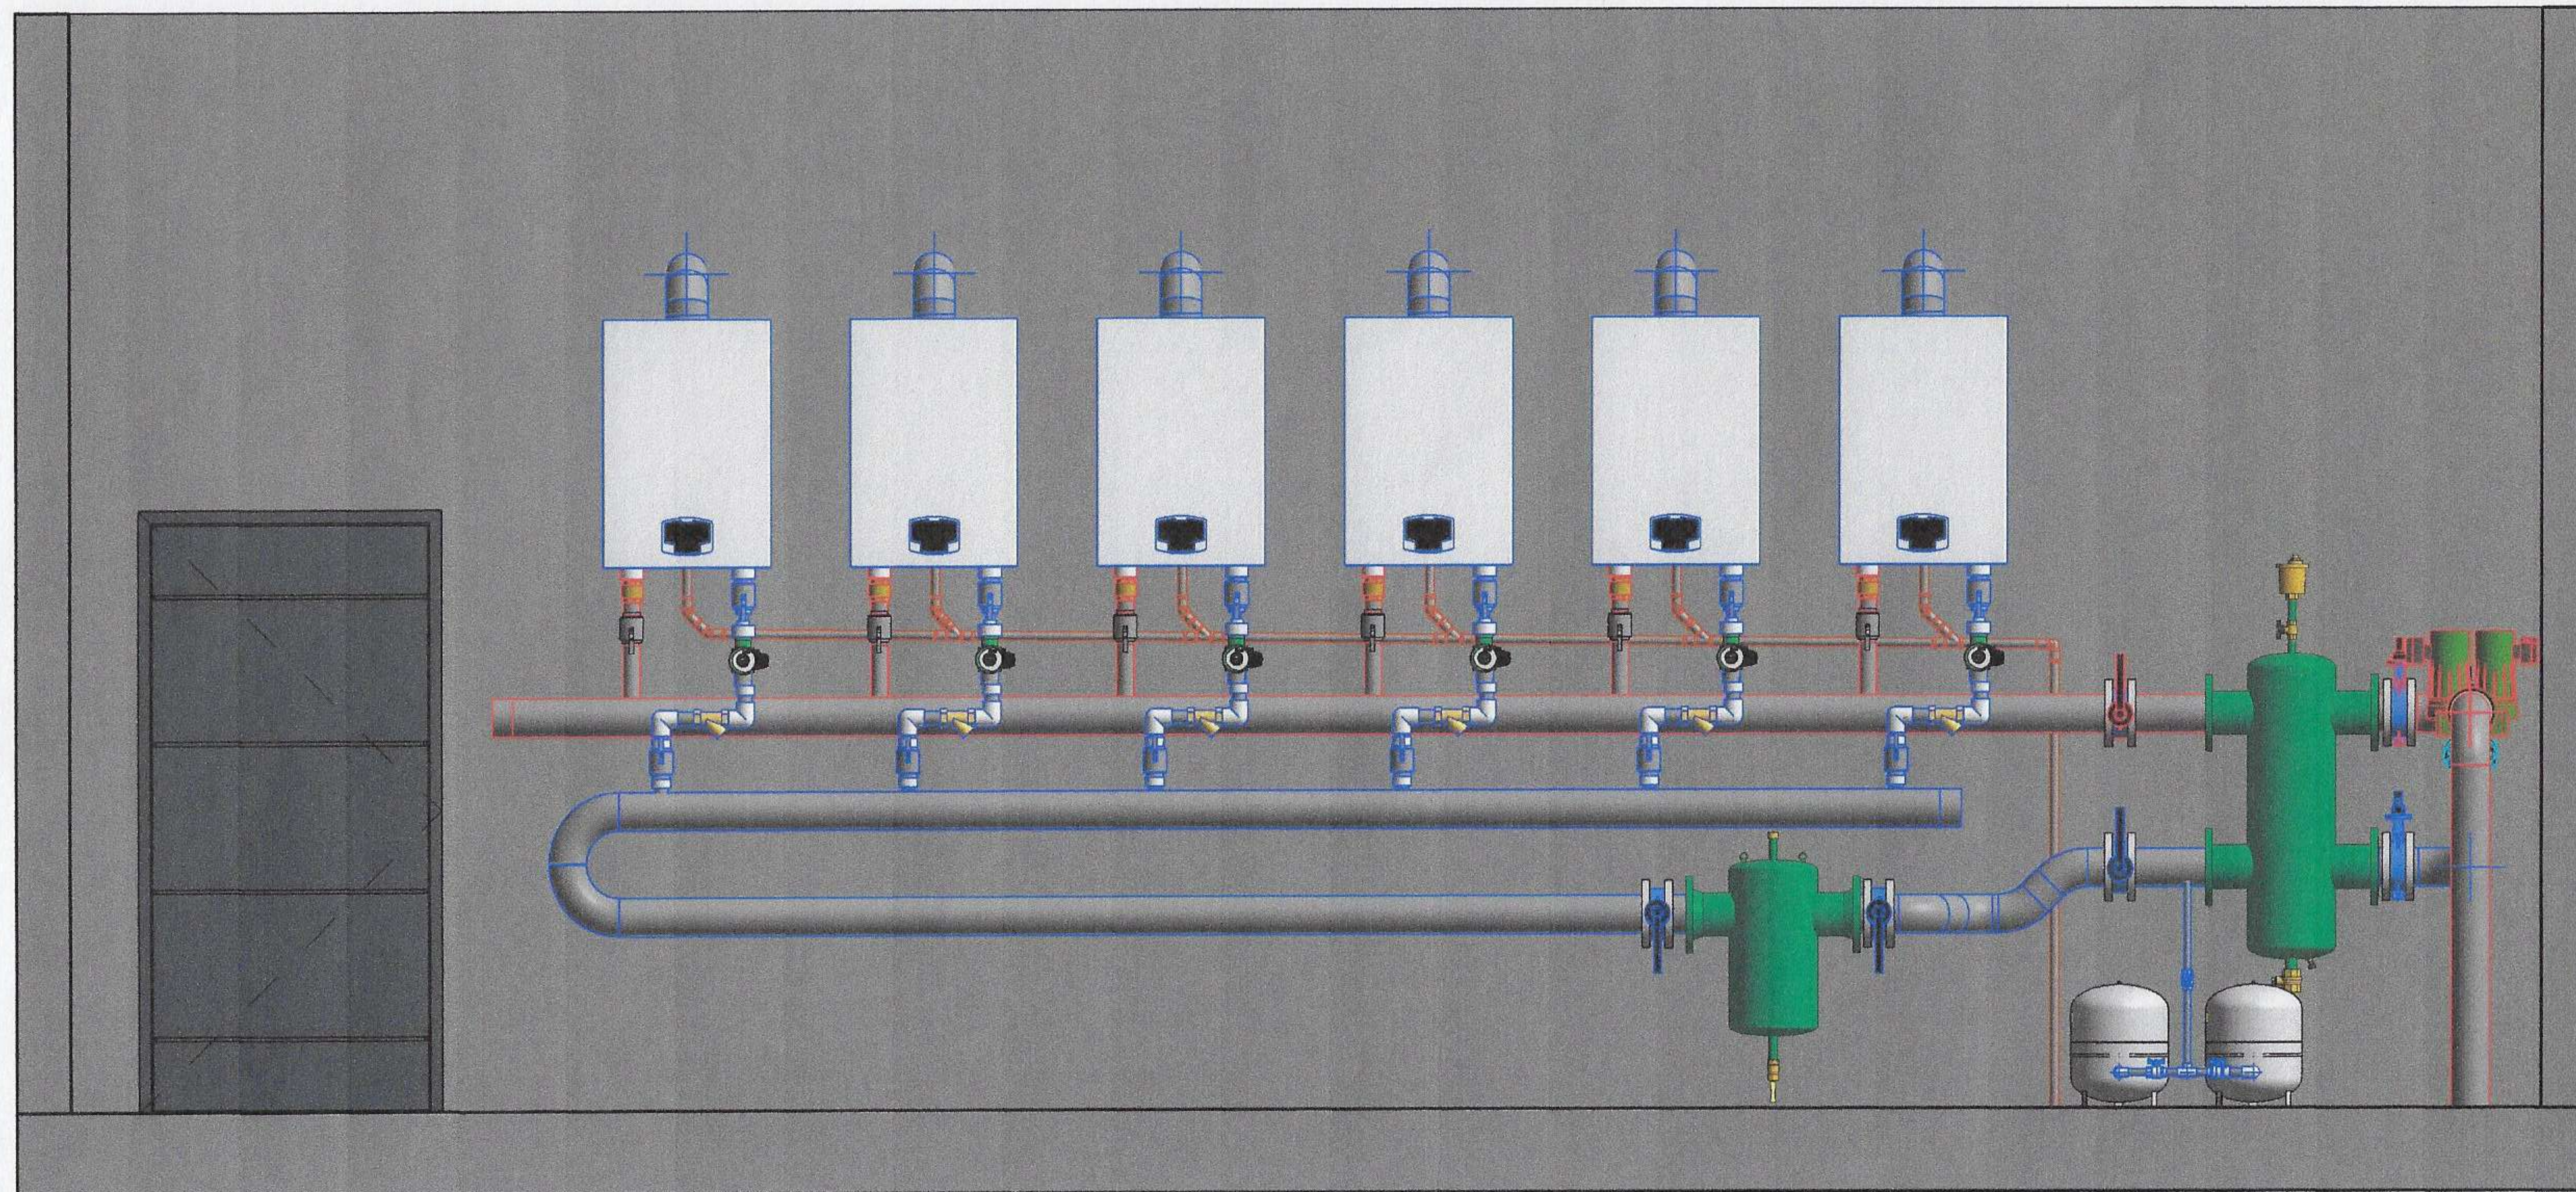


						ՀԱՅԵՔ Զ. ԳՅՈՒՄՐԻ, ՍԱՅՆԹՆՈՎԱ 4 ՊԱՏՎԻՐԱՏՈՒՄ ԳՅՈՒՄՐՈՒ ՊԵՏԱԿԱՆ ԴՐԱՄԱՏԻԿԱԿԱՆ ԹԱՏՐՈՆ			
Գծեց	Վ. Սարգսյան					ՊԵՏԱԿԱՆ ԴՐԱՄԱՏԻԿԱԿԱՆ ԹԱՏՐՈՒՄ ԿԱԹՍԱՑԱՄԱՆ ԱՇԽԱՏԱՆՔԱՅԻՆ ՆԱԽԱԳԻԾ.	Փուլ	Թերթ	Թերթեր
Ստուգեց	Ա. Մկրտչյան						II	ԿԱ-04	
						Կտրվածք 1-1		Թերմո-Ար ՍՊԸ	

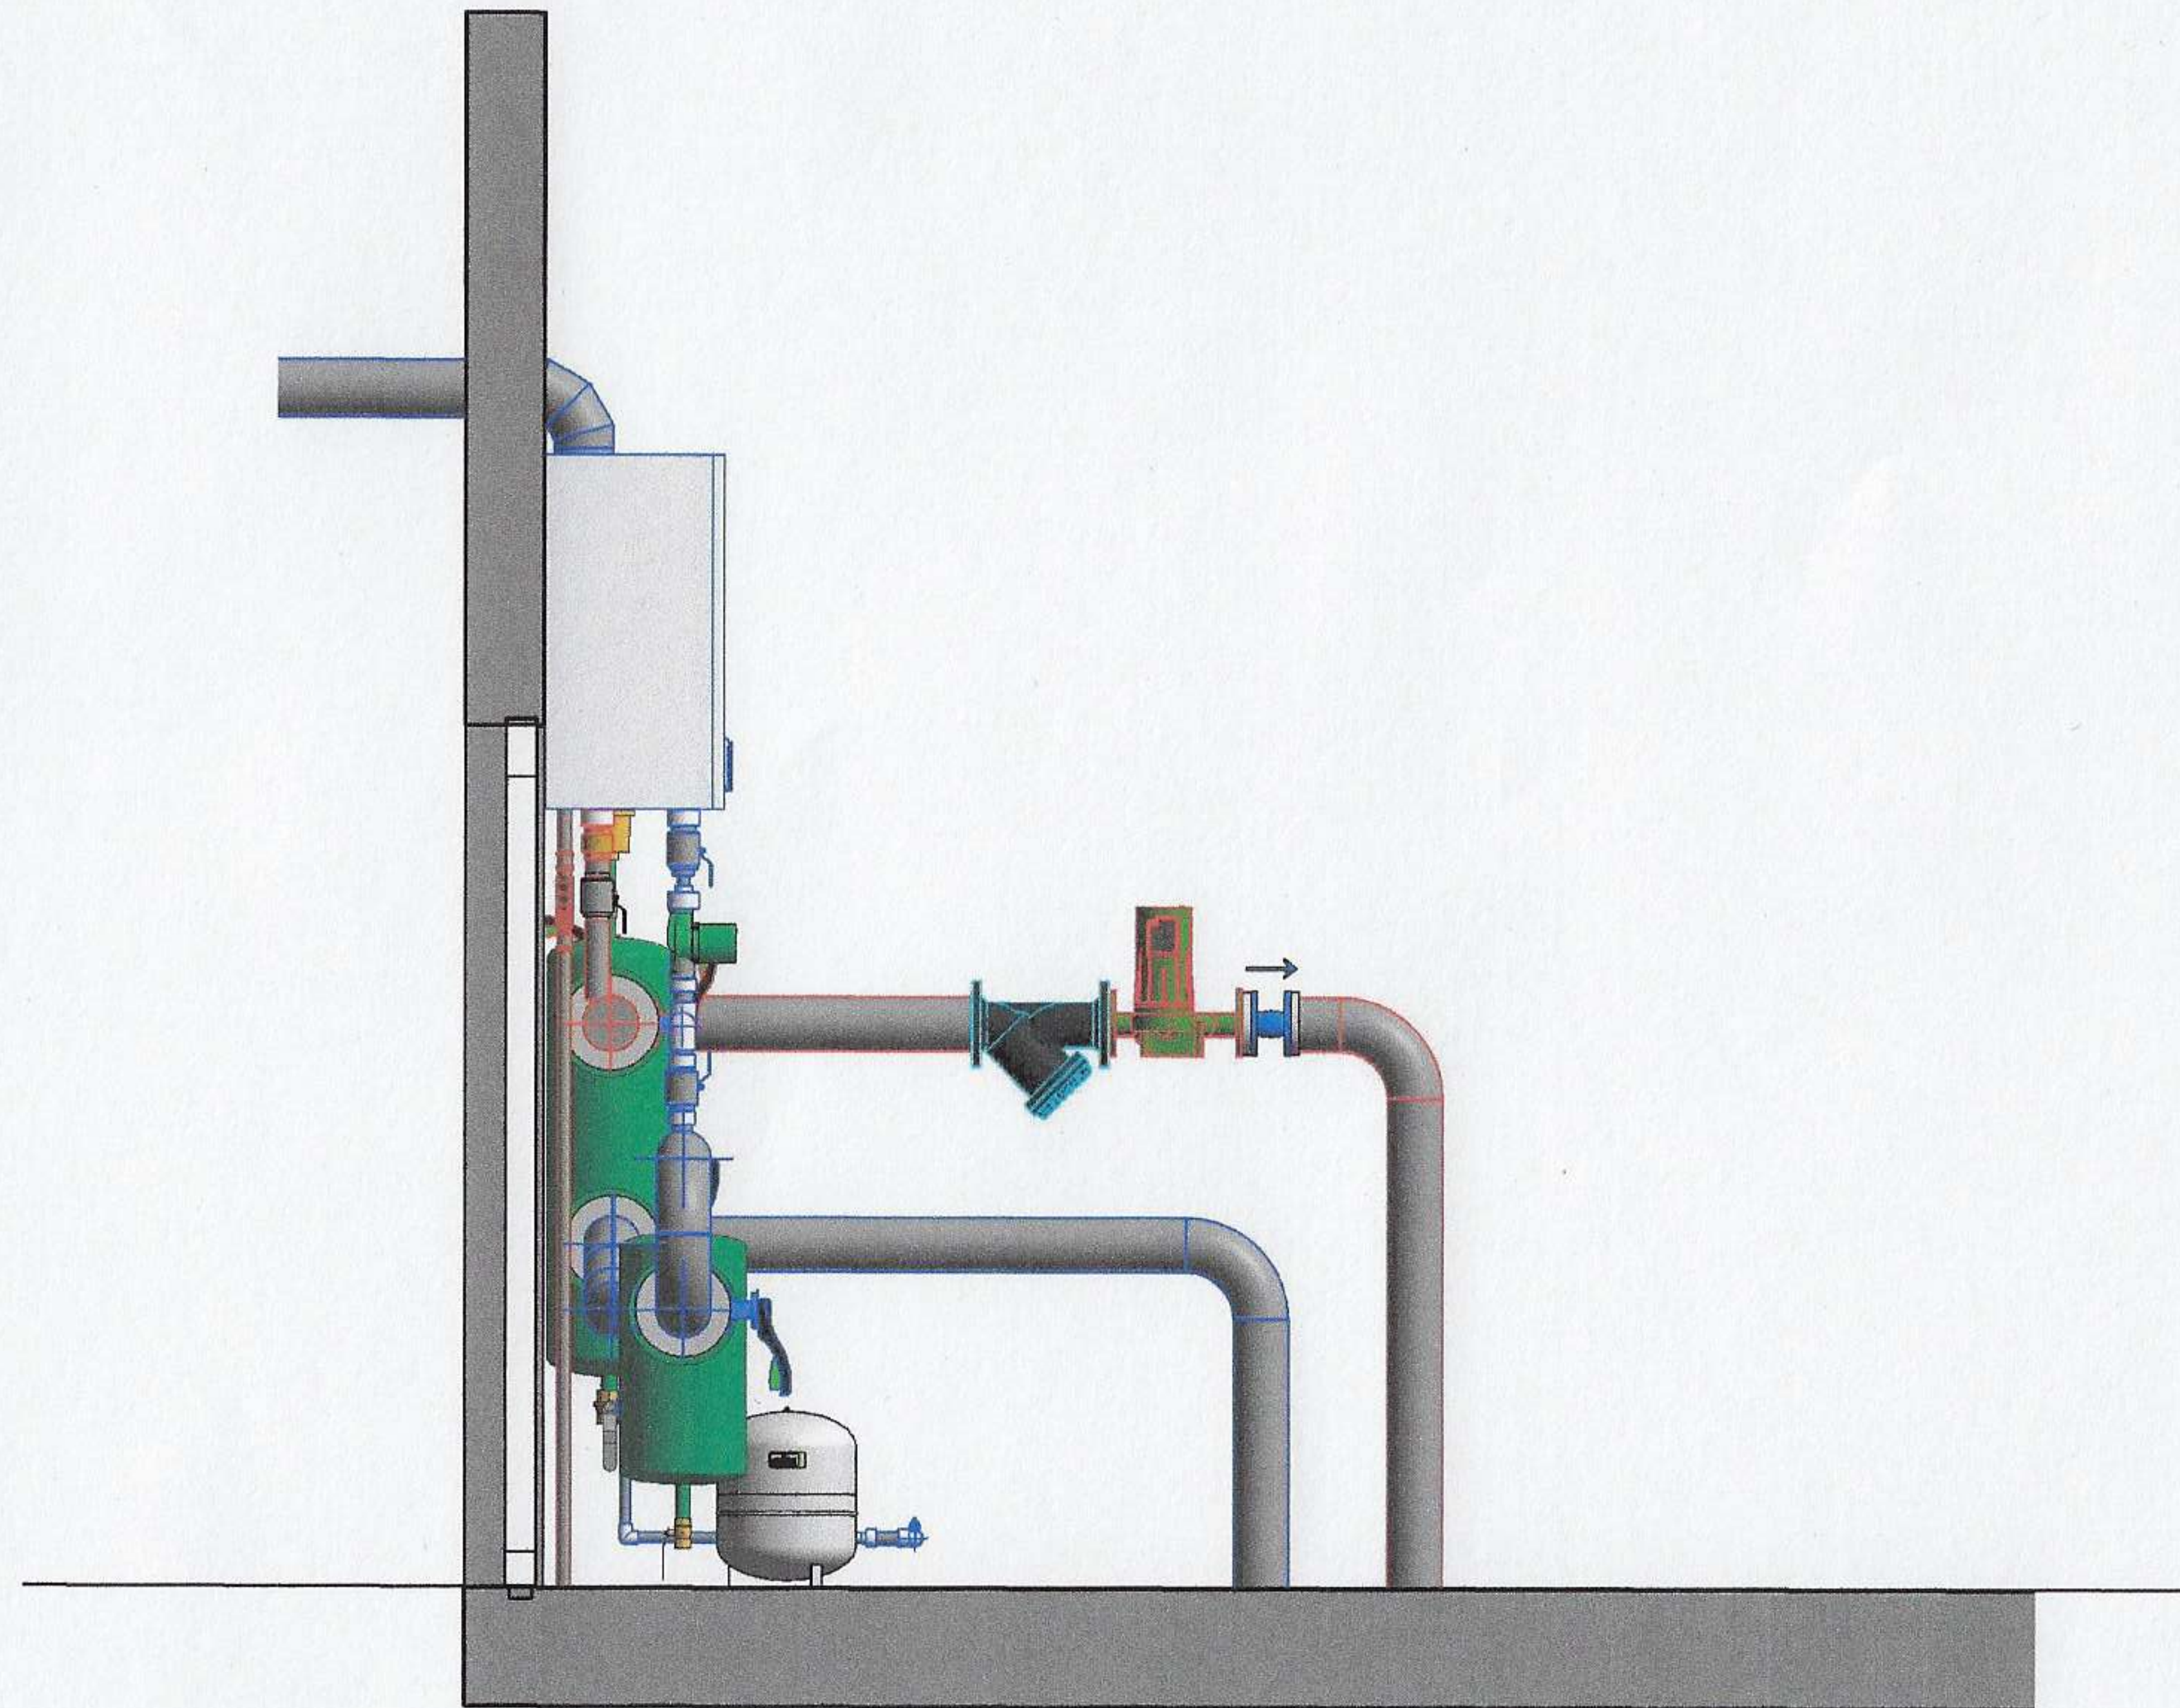

						ՀԱՍՑԵՔ՝ Զ. ԳՅՈՒՄՐԻ, ՄԱՅԱԹ ՆՈՎԱ 4 ՊԱՏՎԻՐԱՏՈՒ՝ ԳՅՈՒՄՐՈՒ ՊԵՏԱԿԱՆ ԴՐԱՄԱՏԻԿԱԿԱՆ ԹԱՏՐՈՆ			
Գծից	Վ. Սարգսյան					ՊԵՏԱԿԱՆ ԴՐԱՄԱՏԻԿԱԿԱՆ ԹԱՏՐՈՒՆԻ ԿԱԹՍԱՅԱՏԱՆ ԱՇԽԱՏԱՆՔԱՅԻՆ ՆԱԽԱԳԻԾ.	Փուլ	Թերթ	Թերթեր
Ստուգեց	Ա. Մկրտչյան						II	ԿԱ-05	
						Կտրվածք 2-2		Թերմոն-Ար ՍՊԸ	

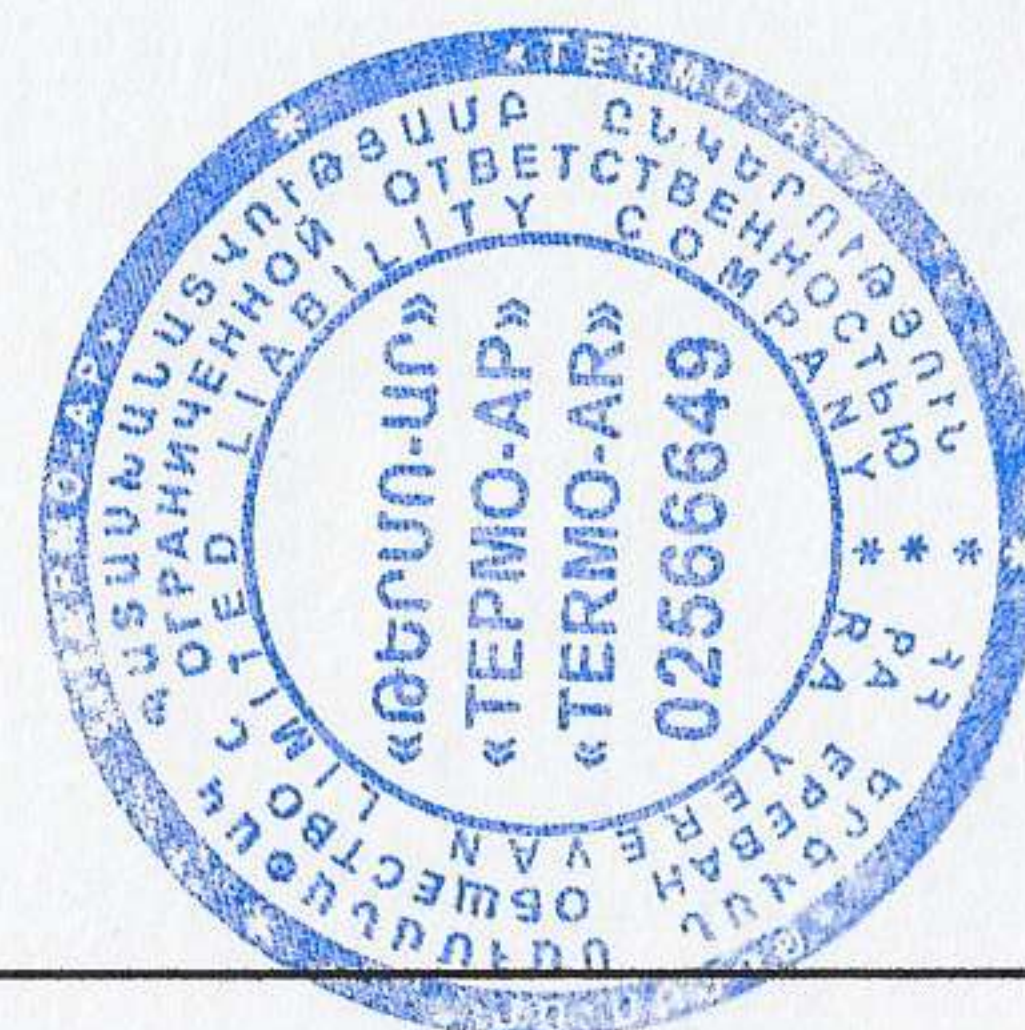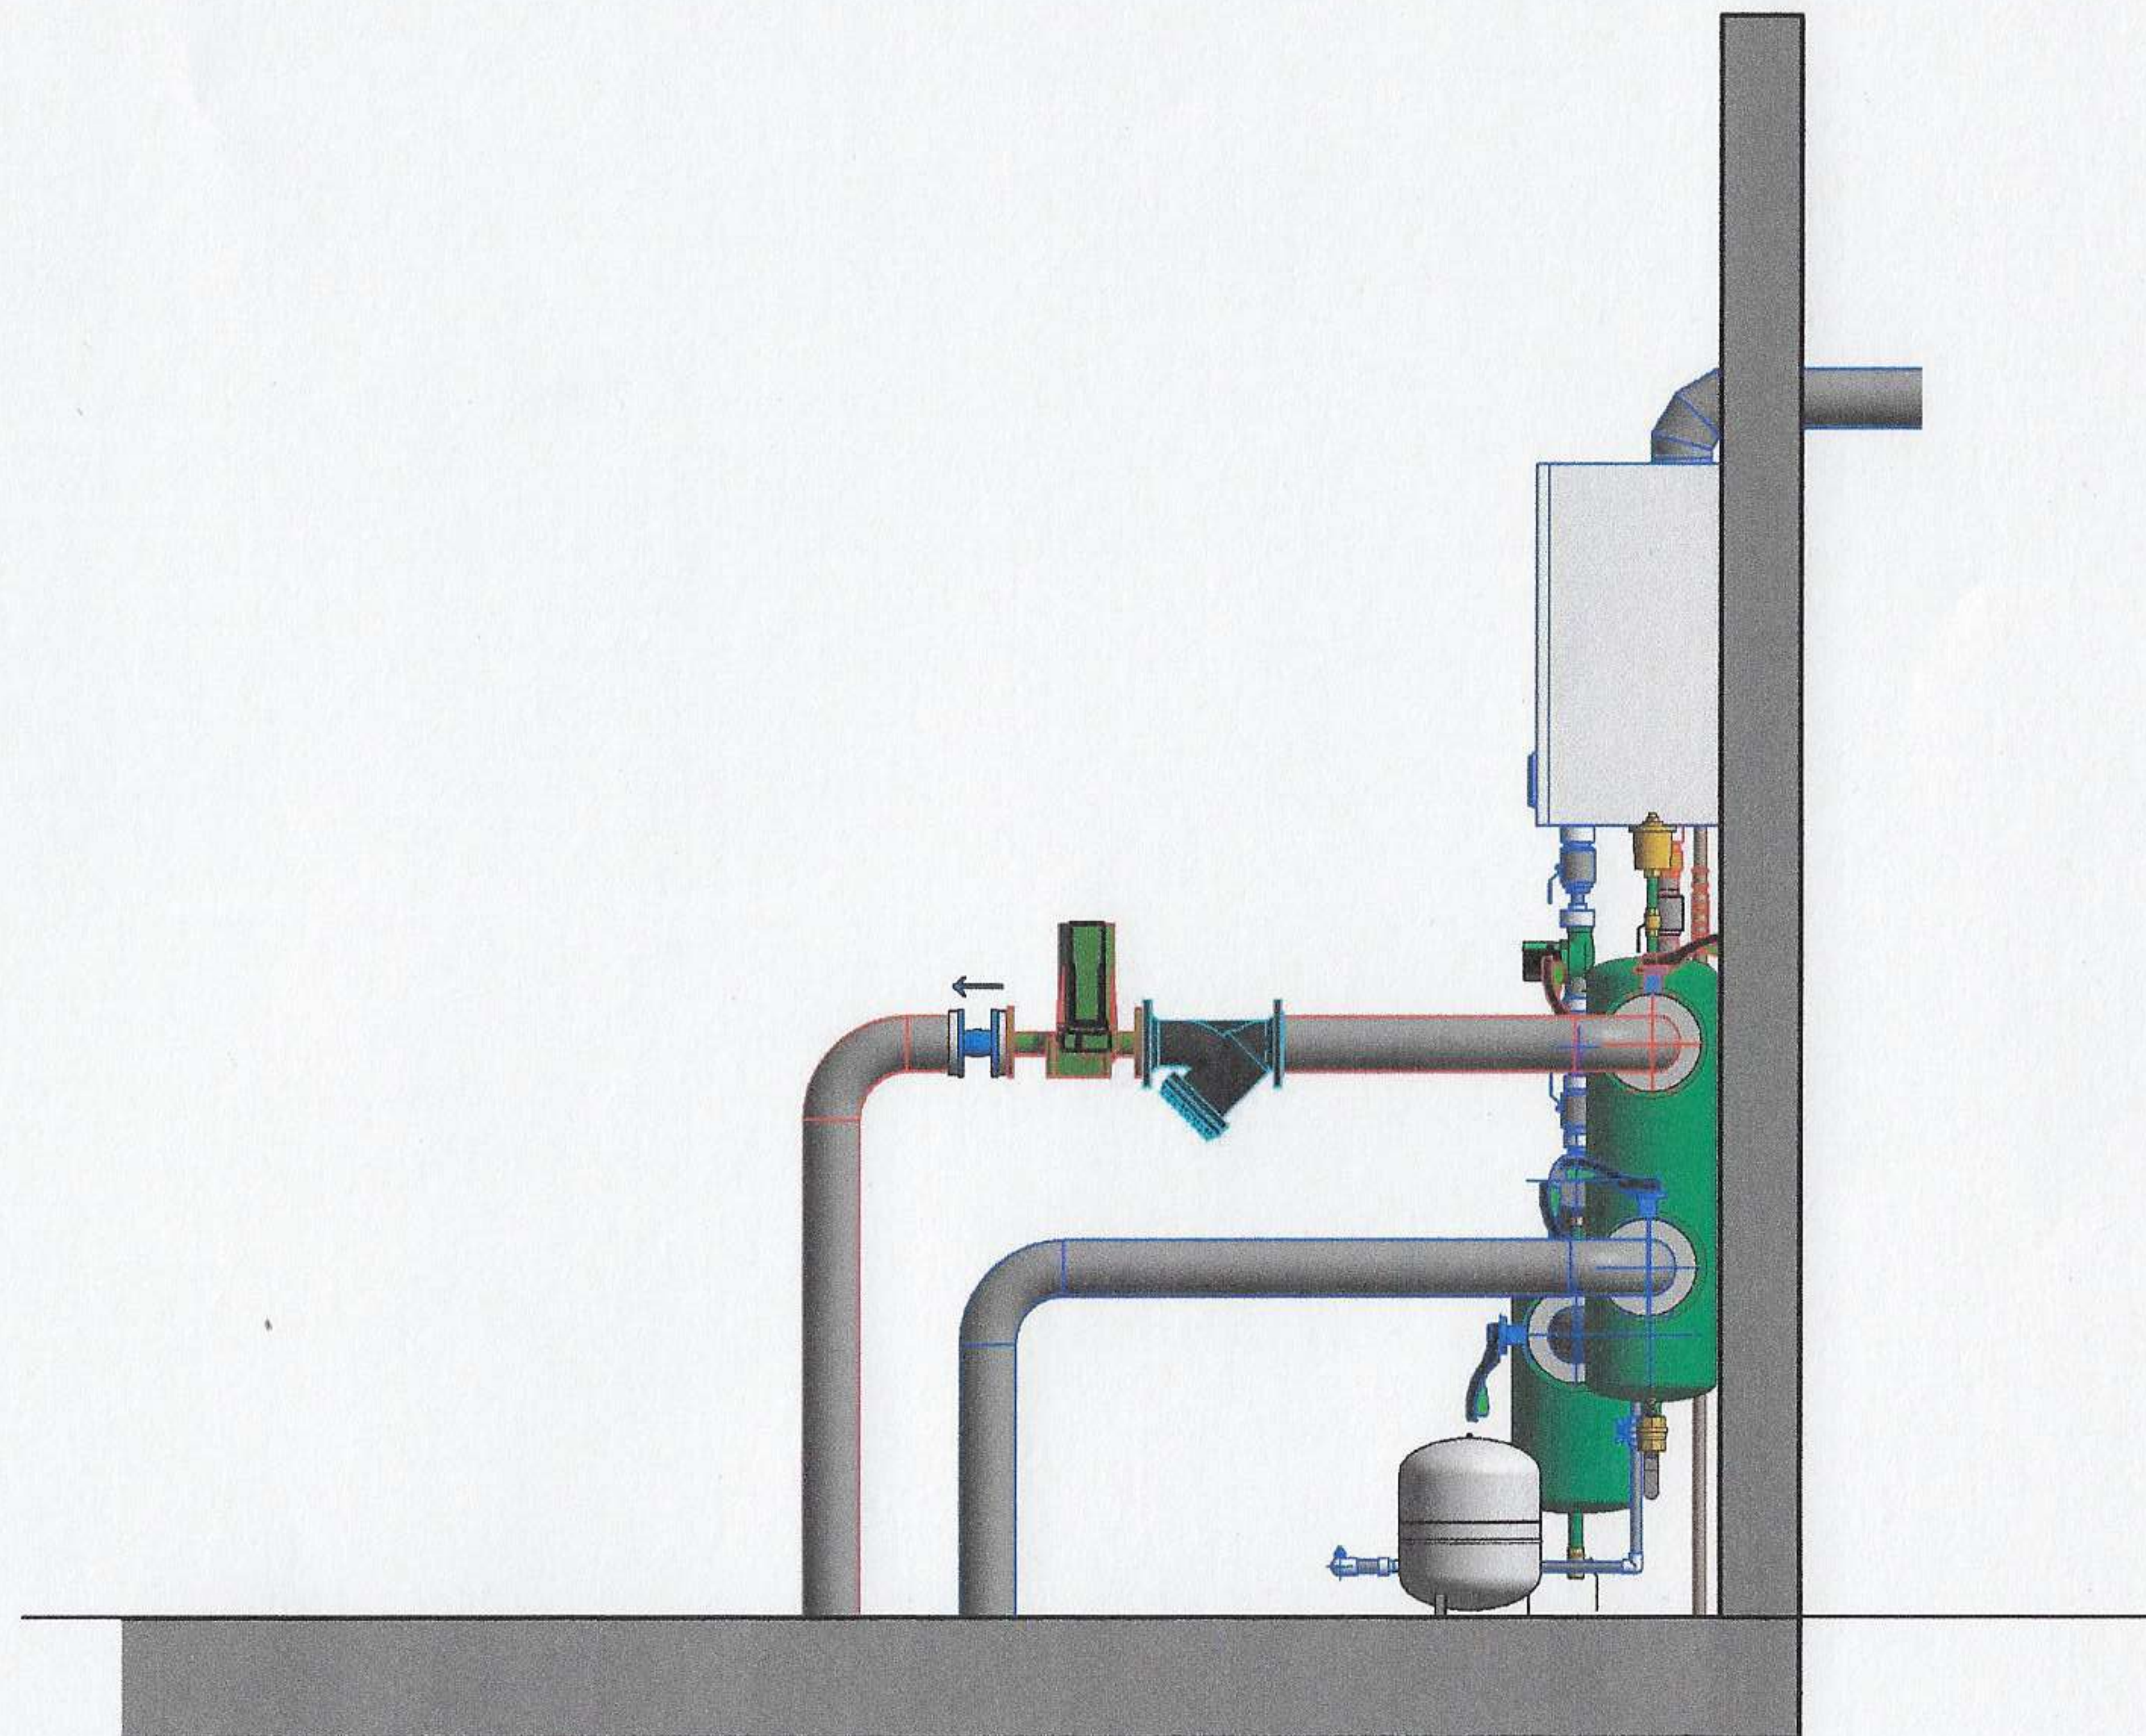

						ՀԱՍՑԵ Զ. ԳՅՈՒՄՐԻ, ՄԱՅԱԹ ՆՈՎԱ 4 ՊԱՏՎԻՐԱՏՈՒ ԳՅՈՒՄՐՈՒ ՊԵՏԱԿԱՆ ԴՐԱՄԱՏԻԿԱԿԱՆ ԹԱՏՐՈՆ			
Գծեց	Վ. Սարգսյան				ՊԵՏԱԿԱՆ ԴՐԱՄԱՏԻԿԱԿԱՆ ԹԱՏՐՈՆԻ ԿԱԹՍԱՑԱՄԱՆ ԱՇԽԱՏԱՆՔԱՅԻՆ ՆԱԽԱԳԻԾ.	Փուլ	Թերթ	Թերթեր	
Ստուգեց	Ա. Մկրտչյան					II	ԿԱ-06		
					Կտրվածք 3-3		Թերմոն-Ար ՍՊԸ		

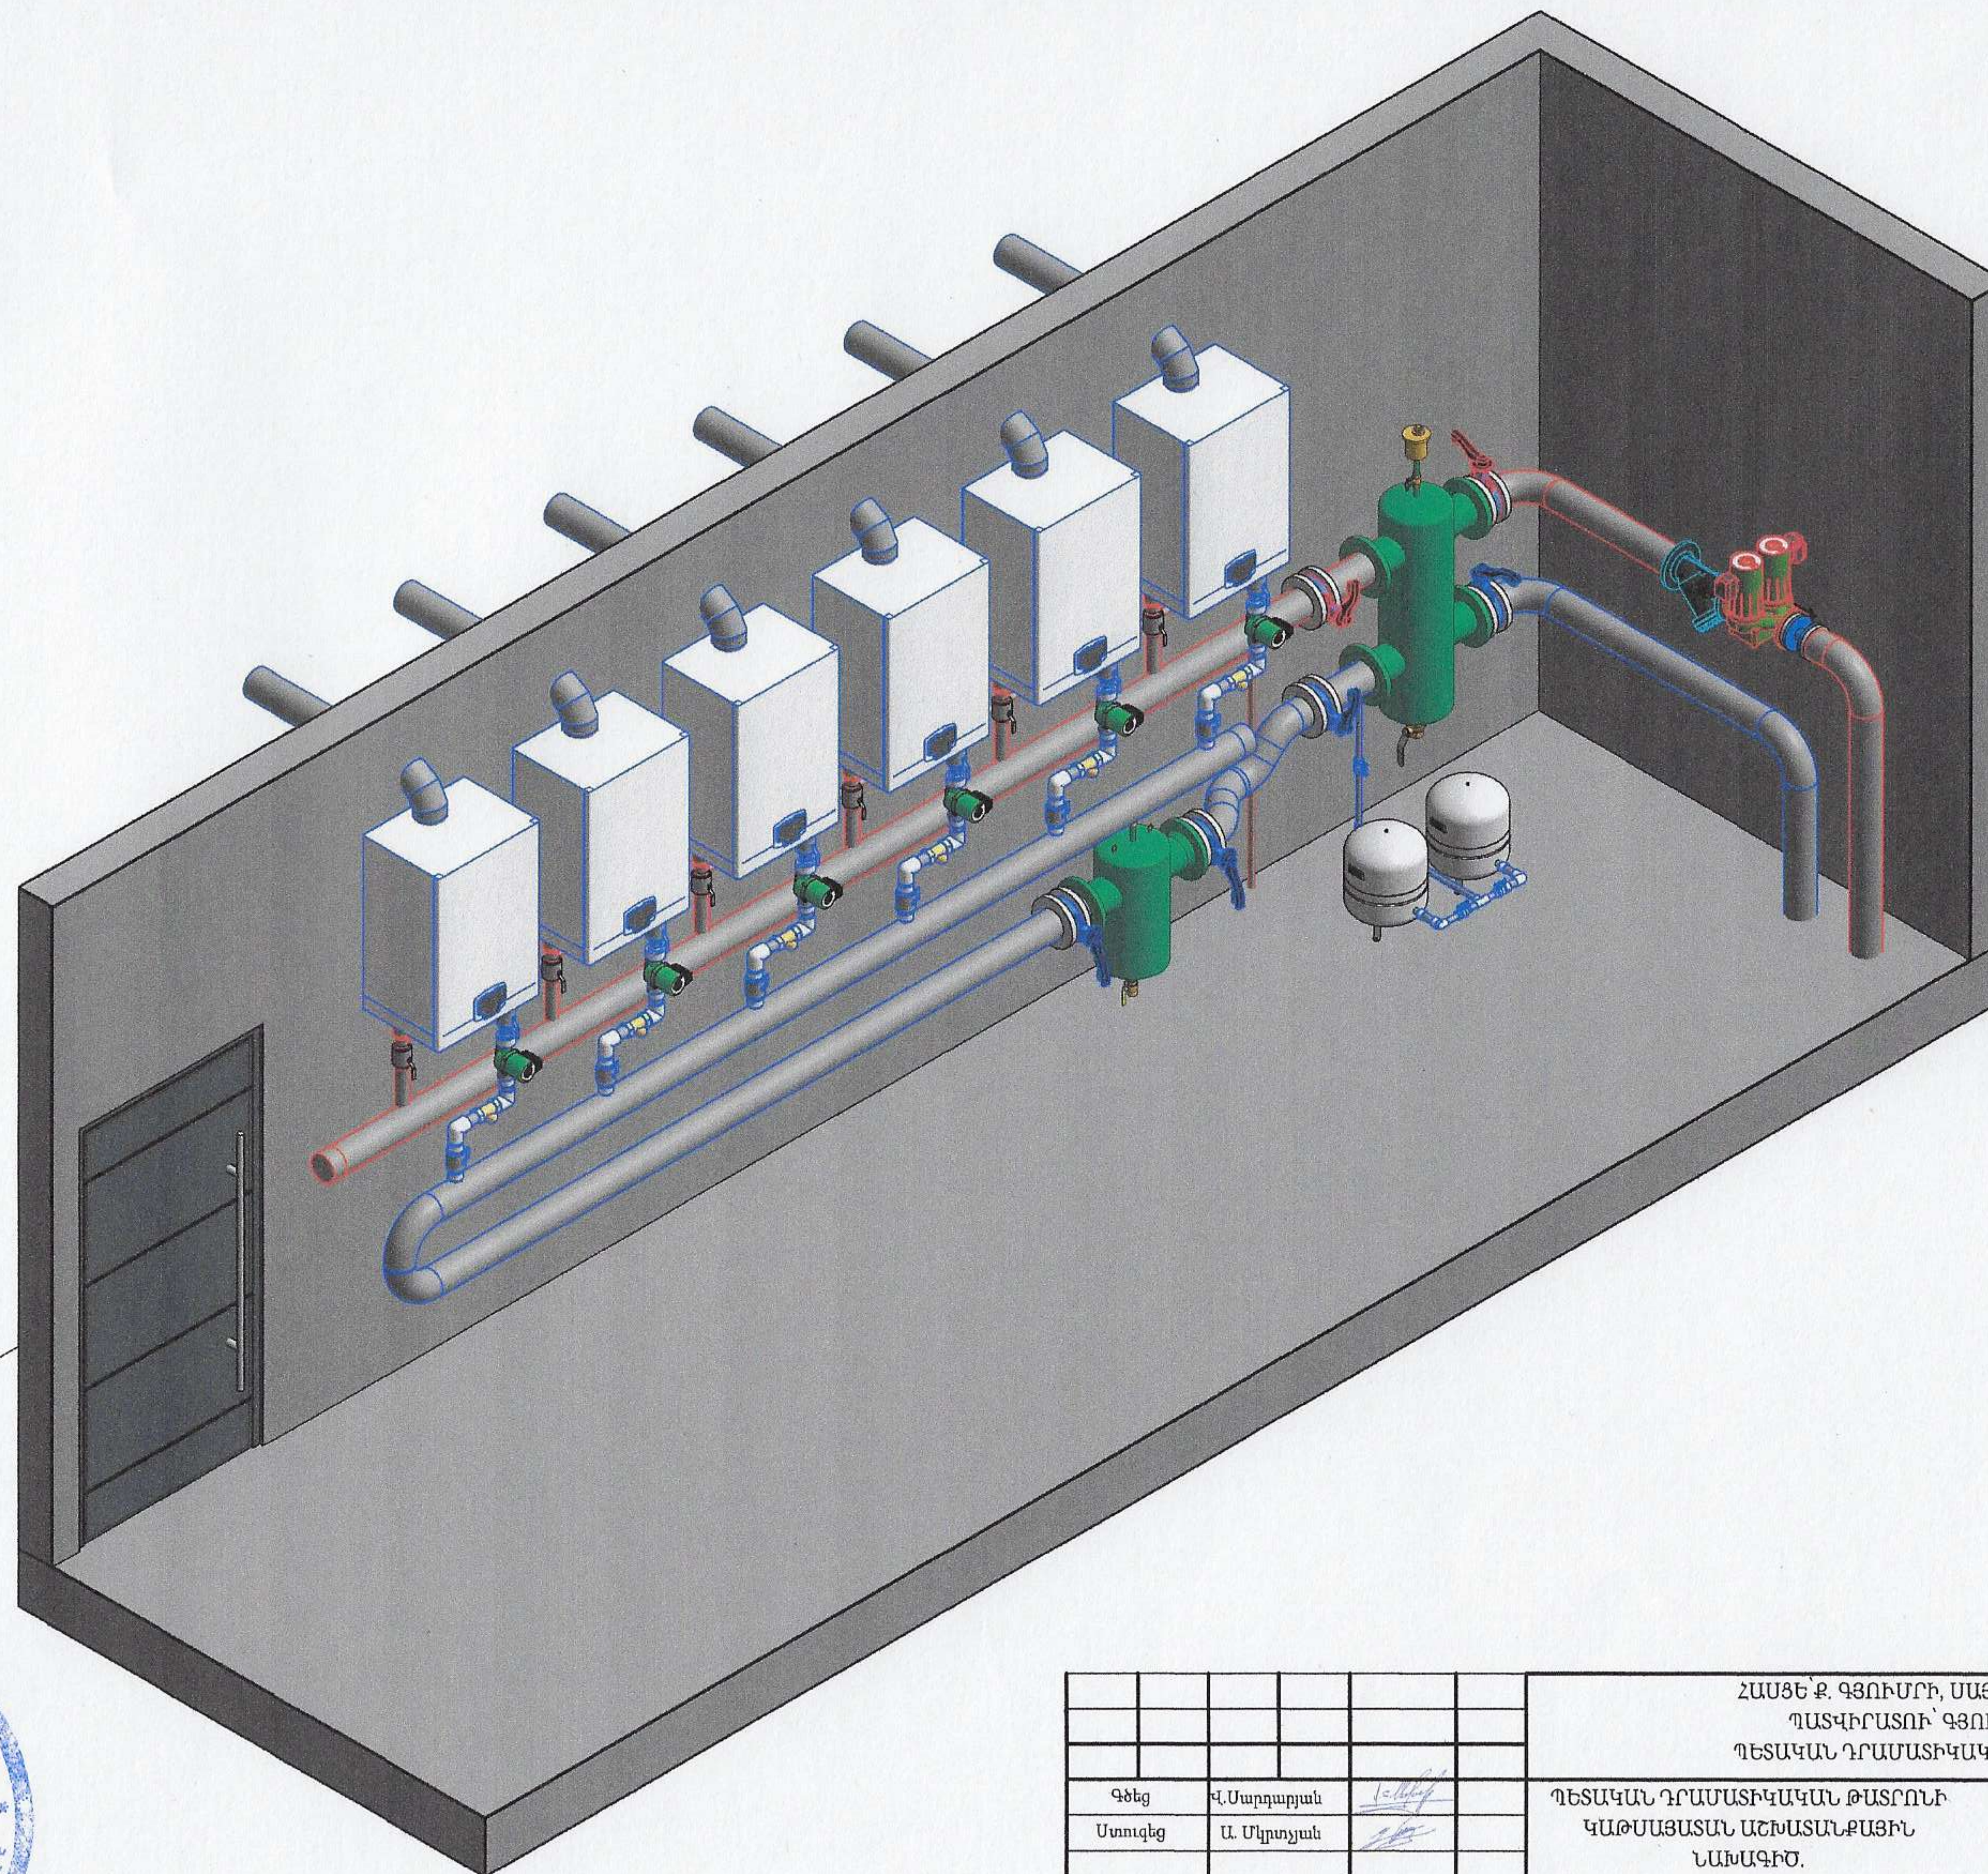

						ՀԱՍՑԵՔ Զ. ԳՅՈՒՄՐԻ, ՄԱՑԱԹՆՈՎԱ 4 ՊԱՏՎԻՐԱՏՈՒՄ ԳՅՈՒՄՐՈՒ ՊԵՏԱԿԱՆ ԴՐԱՄԱՏԻԿԱԿԱՆ ԹԱՏՐՈՆ			
Գծեց	Վ. Սարգսյան					ՊԵՏԱԿԱՆ ԴՐԱՄԱՏԻԿԱԿԱՆ ԹԱՏՐՈՒՄ ԿԱԹՄԱՑԱՏԱՆ ԱՇԽԱՏԱՆՔԱՅԻՆ ՆԱԽԱԳԻՄ.	Փուլ	Թերթ	Թերթեր
Ստուգեց	Ա. Մկրտչյան						II	ԿԱ-07	
						Կաթսահյատան տարածական գծապատկեր		Թերմո-Ար ՍՊԸ	