

ԱՇԽԱՏԱՆՔԱՅԻՆ ՆԱԽԱԳԻԾ

№ 01-25

ՀՀ Արմավիրի մարզի Արաքս համայնքի Առատաշեն գյուղի Կ. Դեմիրճյան, Ե. Չարենց, Մ. Մկրտչյան, Հ. Բաղրամյան և Խ. Աբովյան փողոցների գազաֆիկացում

«ԻԳԴԻՐ ՄԱՎ» ՍՊԸ

Տնօրեն

Ա. Դավթյան

Ն Ա Խ Ա Գ Ծ Ի Բ Ո Վ Ա Ն Դ Ա Կ Ո Ի Թ Յ Ո Ի Ն

1. Լիցենզիա ՔՊԼ-0002297
2. Լիցենզիա ներդիր ՔՊՆ-002297-06
3. Գազալրոմ Արմենիա» ՓԲԸ 09.01.2025 № 02/18.1/72-2025 գրություն
4. Գազալրոմ Արմենիա» ՓԲԸ գլխավոր տնօրենի տեղակալ-գլխավոր ճարտարագետի կողմից առ 08.01.2025թ. հաստատված տեխնիկական եզրակացության
5. «Գազալրոմ Արմենիա» ՓԲԸ Արմավիրի ԳԳՄ-ի 20.12.2024թ. տեխնիկական պայմաններ
6. Նախագծման թույլտվություն (ճարտարապետահատակագծային առաջադրանք) N 106 18 հուլիս 2024

Տ Ե Ք Ս Տ Ա Յ Ի Ն Մ Ա Ս

1. Բացատրագիր

Ա Շ Խ Ա Տ Ա Ն Ք Ա Յ Ի Ն Գ Ծ Ա Գ Ր Ե Ր

1. Հատակագիծ Մ 1:1000
2. Երկայնական կտրվածք հատված 1
3. Երկայնական կտրվածք ճյուղ 1
4. Երկայնական կտրվածք ճյուղ 2
5. Երկայնական կտրվածք ճյուղ 3
6. Անշարժ հենարան
7. Շարժական հենասյուն

Աշխատանքների ծավալներ



ՀԱՅԱՍՏԱՆԻ ՀԱՆՐԱՊԵՏՈՒԹՅԱՆ ՔԱՂԱՔԱՇԻՆՈՒԹՅԱՆ ԿՈՄԻՏԵ

ԼԻՑԵՆԶԻԱ

ՔՊԼ-002297, 1-ին դաս

(սերիան, համարը, դասը)

ՔԱՂԱՔԱՇԻՆԱԿԱՆ ՓԱՍՏԱԹՂԹԵՐԻ ԿԱԶՄՈՒՄ՝ ԲԱՅԱՌՈՒԹՅԱՄԲ ԿՈՆՍՏՐՈՒԿՏՈՐԱԿԱՆ ԵՎ
ՃԱՐՏԱՐԱՊԵՏԱԿԱՆ ՄԱՍԵՐԻ

(քաղաքաշինության բնագավառում գործունեության տեսակը)

ՏՐՎԱԾ Է

2024-12-05, «ԻԳԴԻՐ ՄԱՎ» ՍՊԸ

(լիցենզիան տալու տարեթիվը, ամիսը, օրը, քաղաքաշինության գործունեության սուբյեկտի անվանումը,

ՀՀ, ԱՐՄԱՎԻՐ, ԻՍՐԱԵԼ ՕՐՈՒ Փ., 16/1

գտնվելու վայրը՝ այդ թվում, անհատ ձեռնակատիրոջ դեպքում՝ անունը, ազգանունը և բնակության վայրը)

Գործողության ժամկետը՝ 05.12.2029թ.

(օրը, ամիսը, տարեթիվը)



ՀՍԿԻՉ ՀԱՄԱՐ՝ UG2E-3B55-3636-E669

Սույն փաստաթուղթը տրված է բացառապես էլեկտրոնային եղանակով: Փաստաթղթի վավերականության ստուգումն ու
էլեկտրոնային բնօրինակի ներքեռնումը հնարավոր է իրականացնել <https://verify.e-gov.am> Հայաստանի Հանրապետության
պաշտոնական փաստաթղթերի վավերականության ստուգման միասնական համակարգի կայքում մուտքագրելով հսկիչ
համարը կամ սքանավորելով արագ արձագանքման ծածկագիրը (QR Code):



ՀԱՅԱՍՏԱՆԻ ՀԱՆՐԱՊԵՏՈՒԹՅԱՆ ՔԱՂԱՔԱՇԻՆՈՒԹՅԱՆ ԿՈՄԻՏԵ

ԼԻՑԵՆԶԻԱՅԻ ՆԵՐԴԻՐ

ՔՊՆ-002297-06

(ներդիրի սերիան, համարը)

«ԻԳԴԻՐ ՄԱՎ» ՍՊԸ

(լիցենզավորված քաղաքաշինության գործունեության սուբյեկտի անվանումը)

ՋԵՐՄԱԳԱՋԱՄԱՏԱԿԱՐԱՐՈՒՄ ԵՎ ՕԴԱՓՈԽՈՒԹՅՈՒՆ (ՕԴԱՓՈԽՈՒԹՅԱՆ, ՋԵՌՈՒՑՄԱՆ ԵՎ ՕԴԻ
ԼԱՎՈՐԱԿՄԱՆ ՀԱՄԱԿԱՐԳԵՐ, ՋԵՐՄԱՄԱՏԱԿԱՐԱՐԱՄԱՆ ԵՎ ԳԱՋԱՄԱՏԱԿԱՐԱՐԱՄԱՆ ՀԱՄԱԿԱՐԳԵՐ)

(քաղաքաշինության բնագավառում գործունեության ենթատեսակը)

05.12.2024թ.

(ներդիրը տալու օրը, ամիսը, տարեթիվը)

Գործողության ժամկետը՝

05.12.2029թ.

(օրը, ամիսը, տարեթիվը)

Ներդիրը վավերական է լիցենզիայի առկայության դեպքում



ՀՍԿԻՉ ՀԱՄԱՐ՝ UGA1-5BC5-2FA5-537F

Սույն փաստաթուղթը տրված է բացառապես էլեկտրոնային եղանակով: Փաստաթղթի վավերականության ստուգումն ու
էլեկտրոնային բնօրինակի ներքեռնումը հնարավոր է իրականացնել <https://verify.e-gov.am> Հայաստանի Հանրապետության
պաշտոնական փաստաթղթերի վավերականության ստուգման միասնական համակարգի կայքում մուտքագրելով հսկիչ
համարը կամ սքանավորելով արագ արձագանքման ծածկագիրը (QR Code):

Պատասխանատու մասնագետի/ների անձնագրային տվյալներ	հավաստագրի սերիա	հավաստագրի համար	ստանալու օր, ամիս, տարեթիվ
ՍԵՐՅՈՒԱ ՍԱՖԱՐՅԱՆ	<	000716	2024-07-09



ՀՍԿԻՉ ՀԱՄԱՐ՝ UGA1-5BC5-2FA5-537F
Սույն փաստաթուղթը տրված է բացառապես էլեկտրոնային եղանակով: Փաստաթղթի վավերականության ստուգումն ու էլեկտրոնային բնօրինակի ներքեռնումը հնարավոր է իրականացնել <https://verify.e-gov.am> Հայաստանի Հանրապետության պաշտոնական փաստաթղթերի վավերականության ստուգման միասնական համակարգի կայքում մուտքագրելով հսկիչ համարը կամ սքանավորելով արագ արձագանքման ծածկագիրը (QR Code):



Закрывое акционерное общество
«Газпром Армения»
(ЗАО «Газпром Армения»)

ГЛАВНЫЙ ИНЖЕНЕР
ПЕРВЫЙ ЗАМЕСТИТЕЛЬ
ГЕНЕРАЛЬНОГО ДИРЕКТОРА

Тбилиское шоссе, 43, Ереван, Республика Армения, 0091
тел.: (374 10) 294-888, 294-753, факс: (374 10) 294-728
e-mail: inbox@gazpromarmenia.am, gazpromarmenia.am

«Գազպրոմ Արմենիա»
փակ բաժնետիրական ընկերություն
(«Գազպրոմ Արմենիա» ՓԲԸ)

ԳԼԽԱՎՈՐ ՃԱՐՏԱՐԱԳԵՏ
ԳԼԽԱՎՈՐ ՏՆՕՐԵՆԻ
ԱՌԱՋԻՆ ՏԵՂԱԿԱԼ

0091, ՀՀ, Երևան, Թբիլիսյան խճուղի 43
հեռ.՝ (374 10) 294-888, 294-753, ֆաքս՝ (374 10) 294-728
Էլ. փոստ՝ inbox@gazpromarmenia.am, gazpromarmenia.am

« 09 » 01 20 25 г.

№ 02/18.1/72-2025

Արմավիրի մարզի Արաքս
համայնքի ղեկավար
պարոն Ղ. Ղազարյանին

պատճենը՝

Արմավիրի ԳԳՄ տնօրեն
պարոն Կ. Մեջլումյանին

Գազիֆիկացման վերաբերյալ


«Գազպրոմ Արմենիա» ՓԲԸ-ն թույլատրում է պատվիրատուի միջոցներով, պայմանագրային կարգով՝ Արմավիրի ԳԳՄ 20.12.2024թ. № 01-02/3143 գրությամբ առաջադրված տեխնիկական պայմաններին համապատասխան, արտոնագիր ունեցող կազմակերպությունների միջոցով, կազմել Արմավիրի մարզի Արաքս համայնքի Առատաշեն գյուղի Կ.Դեմիրճյան, Ե.Չարենց, Մ.Մկրտչյան, Հ.Բաղդամյան և Խ.Աբովյան փողոցների գազիֆիկացման նախագծա-նախահաշվային փաստաթղթերը և իրականացնել շինհավաքակցման աշխատանքները՝ մասնաճյուղի կողմից համաձայնեցված և վերահսկողություն իրականացնող իրավասու մարմիններում գրանցված նախագծով:

Նախագծման և կառուցման աշխատանքներն իրականացնել ՀՀ իրավական ակտերով սահմանված նորմերի (այդ թվում՝ շինարարական նորմերի և տեխնիկական կանոնակարգերի) դրույթների պահանջներին համապատասխան, իսկ գազամատակարարումը՝ ՀՀ հանրային ծառայությունները կարգավորող հանձնաժողովի 2005թ. հուլիսի 8-ի N 95-Ն որոշմամբ հաստատված «Բնական գազի մատակարարման և օգտագործման կանոններով» սահմանված կարգով, ապահովելով «Գազաբաշխման համակարգի անվտանգության և շահագործման կանոնները» տեխնիկական կանոնակարգի պահանջները:

Առդիր՝ գազիֆիկացման տեխնիկական պայմանները և եզրակացությունը – 5 թերթ:

Ա. Գաբրիելյան

Հ.Հերզեյան
+374 (10) 294-796

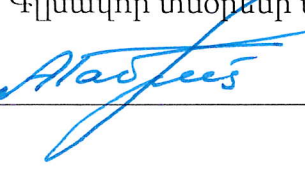Հաստատում եմ՝
«Գազպրոմ Արմենիա» ՓԲԸ
Գլխավոր ճարտարագետ
Գլխավոր տնօրենի առաջին տեղակալ
 Ա. Գաբրիելյան
«08» 01.2025թ

ՏԵԽՆԻԿԱԿԱՆ ԵԶՐԱԿԱՅՈՒԹՅՈՒՆ

Արմավիրի մարզի Արաքս համայնքի Առատաշեն գյուղի Կ.Դեմիրճյան, Ե.Չաբենց, Մ.Մկրտչյան,
Հ.Բաղդասյան և Խ.Աբովյան փողոցների գազիֆիկացում
(օբյեկտի անվանումը և հասցեն)



Գործող գազատար	Ելակետային տվյալներ
• անվանումը	Առատաշեն գյուղի N37 ԳԿԿ ելքի ց/ճ վ/գ գազատար
• միացման կետը (կետերը)	Ըստ զծապատկերի
• նվազագույն և առավելագույն ճնշումները միացման կետում (կետերում) (Pmin - Pmax) (կգ/սմ ²)	0.025-0.03
• գազատարի տրամագիծը (մմ)	89
• խողովակի նյութը	պողպատ
• գործող գազատարի փոփոխության (վերակառուցման, վերատեղադրման, տեղափոխման) անհրաժեշտություն	-
Գազիֆիկացվող Օբյեկտ	
• օգտագործման նպատակը	կենցաղային
• առավելագույն հզորությունը (գազի առավելագույն ժամային ծախսը) միացման կետում (կետերում) (մ ³ /ժամ)	272.5
• հեռավորությունը միացման կետից (մ)	1920
• գազի հաշվառման սարք (համապատասխան էլեկտրոնային ճշտիչով)	-
Լրացուցիչ պայմաններ	
• այլընտրանքային վառելիքի պաշարի նախատեսում	-
• գործողության ժամկետը	1 տարի
• Օբյեկտի առանձնահատկությամբ պայմանավորված այլ պայմաններ	-

Տրամադրման հիմքը՝

- Արմավիրի ԳԳՄ 20.12.2024թ. № 01-02/3143 գրությունը
- Տեխնիկական պայմանները

«Գազպրոմ Արմենիա» ՓԲԸ
ԳԲՑ և ՆԳՀ Շ ու Ս բաժնի պետ

Կազմեց

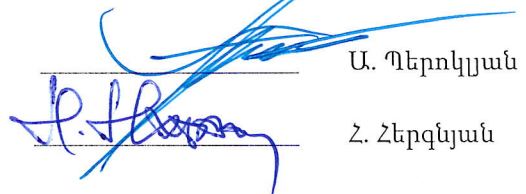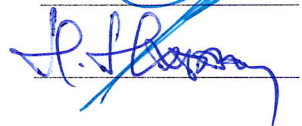 Ա. Պերոկյան
 Հ. Հերգյան

«Գազպրոմ Արմենիա» ՓԲԸ

Արմավիրի ԳԳՄ

Ք. Արմավիր Հանրապետության 13

Հեռ. 0237-2-22-42



2

ԳԱԶԱՖԻԿԱՑՄԱՆ ՏԵԽՆԻԿԱԿԱՆ ՊԱՅՄԱՆՆԵՐ

ՀՀ Արմավիրի մարզի Արարս համայնքի Առատաշեն բնակավայրի Կ. Դեմիրճյան, Ե. Չաքենց,

Մ. Մկրտչյան, Հ. Բաղդասարյան, Խ. Աբովյան փողոցների

2024թ .

Հաստատում եմ՝
«Գազպրոմ Արմենիա» ՓԲԸ
Արմավիրի _____ ԳԳՄ

Տնօրենի տեղակալ - գլխավոր ճարտարագետ



Ա. Նազարյան
(անունը, ազգանունը)

<20> Դեկտեմբեր 2024թ.

ՏԵԽՆԻԿԱԿԱՆ ՊԱՅՄԱՆՆԵՐ

№303/24


ՀՀ Արմավիրի մարզի Արարս համայնքի Առատաշեն բնակավայրի Կ. Դեմիրճյան, Ե. Չարենց,

Ա. Մկրտչյան, Հ. Բաղդասյան, Խ. Արուսյան փողոցների

(օբյեկտի անվանումը և հասցեն)

Գործող զազատար	Ելակետային տվյալներ
• անվանումը	Առատաշեն բնակավայր ԳԿԿ N37 ելքի ց/ճ վ/գ
• միացման կետը (կետերը)	Ըստ գծապատկերի
• նվազագույն և առավելագույն ճնշումները միացման կետում (կետերում) (Pmin - Pmax) (կգ/սմ ²)	0.025-0.03
• զազատարի տրամագիծը (մմ)	89
• խողովակի նյութը	պողպատ
• գործող զազատարի փոփոխության (վերականգնման, վերատեղադրման, տեղափոխման) անհրաժեշտություն	-
Գազի ֆիկացվող Օբյեկտ	-
• օգտագործման նպատակը	Կենցաղային
• առավելագույն հզորությունը (գազի առավելագույն ժամային ծախսը) միացման կետում (կետերում) (մ ³ /ժամ)	272.5
• հեռավորությունը միացման կետից (մ)	1920
• գազի հաշվառման սարք (համապատասխան էլեկտրոնային ճշտիչով)	-
Լրացուցիչ պայմաններ	-
• այլընտրանքային վառելիքի պաշարի նախատեսում	-
• գործողության ժամկետը	1 տարի
• Օբյեկտի առանձնահատկությամբ պայմանավորված այլ պայմաններ	

Օբյեկտի գազասպառման համակարգը գազամատակարարման ցանցին միացման սխեմա

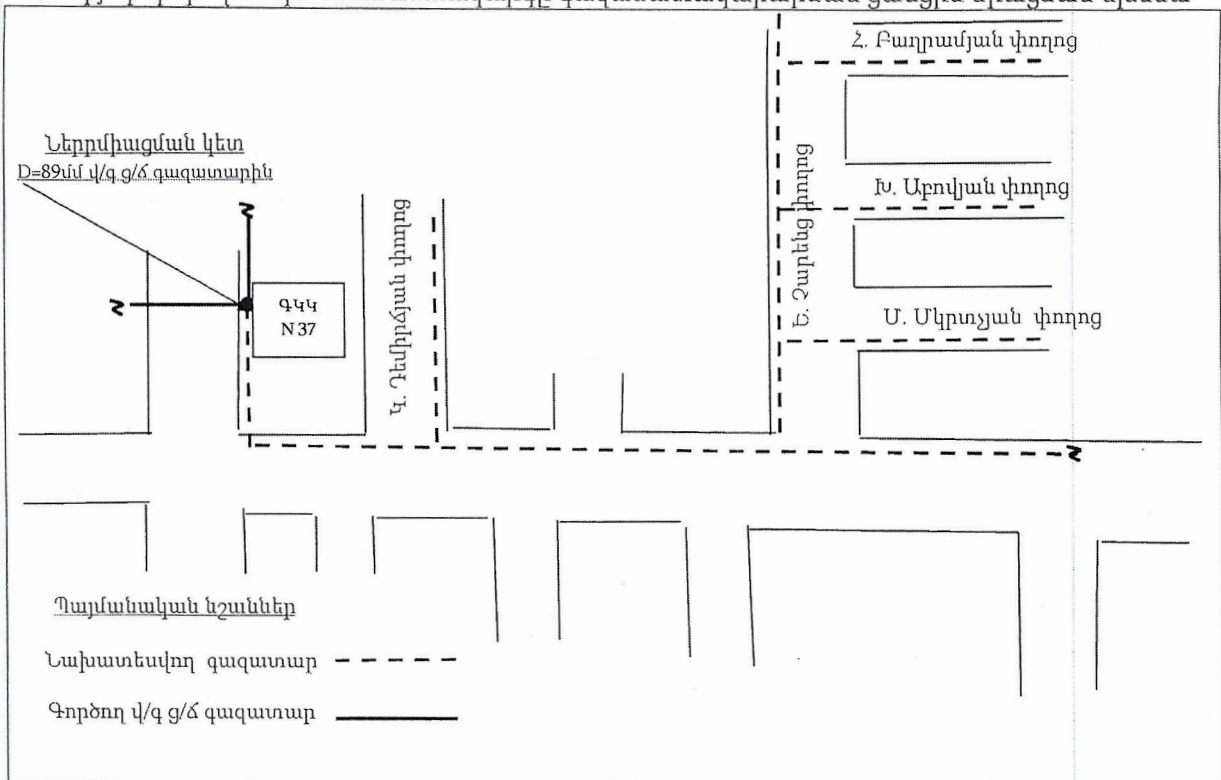

Ծանոթություն

1. Անհատույց օգտագործման պայմանագրերով շահագործվող գազատարներին գազասպառողների (Օբյեկտների) միացման իրավունքը պատկանում է «Գազպրոմ Արմենիա» ՓԲԸ:
2. Էներգետիկայի բնագավառում գործունեություն իրականացնող անձանց և սպառողների միջին ու բարձր ճնշման գազի համակարգերի՝ նոր կառուցվող և վերակառուցվող էներգատեղակայանքների գործարկումն իրականացվում է լիազոր մարմնի կողմից տրված գործարկման եզրակացության՝ գործարկման թույլտվության առկայության դեպքում:
3. Օբյեկտի գազասպառման համակարգի միացումը գազամատակարարման ցանցերին իրականացվում է նախագծանախահաշվային փաստաթղթերին շինհավաքակցման աշխատանքների ամբողջությամբ համապատասխանության դեպքում:
4. _____

ՇՏ բաժնի պետ

(ստորագրությունը)


Ա. Ավետիսյան
(անունը, ազգանունը)

Կազմեց

(ստորագրությունը)

Ս. Պողոսյան
(անունը, ազգանունը)

Լրմավորի ԳԳՄ Մեծամորի ԳԲԿ-ից Տարոնիկի թև սնող միջին ճնշման գազատար խողովակների սխեմա

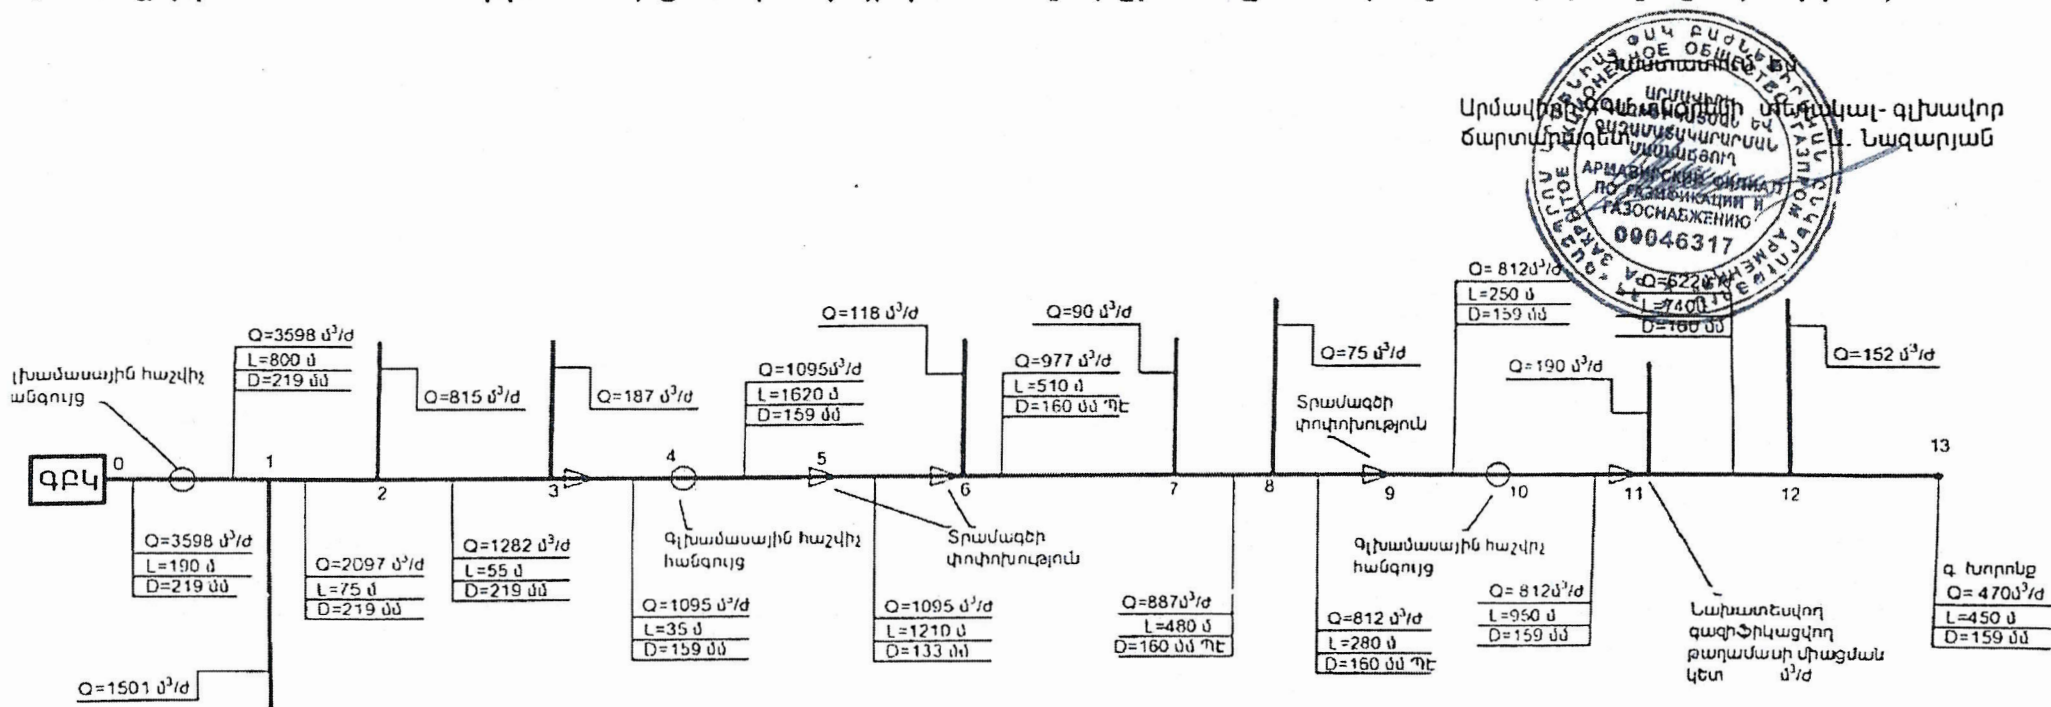

Կազմեց *[Signature]* Ա. Հակոբյան



ՀԱՅԱՍՏԱՆԻ ՀԱՆՐԱՊԵՏՈՒԹՅՈՒՆ
ԱՐՄԱՎԻՐԻ ՄԱՐԶԻ ԱՐԱՔՍ ՀԱՄԱՅՆՔ

ՆԱԽԱԳԾՄԱՆ ԹՈՒՅԼՏՎՈՒԹՅՈՒՆ (ՃԱՐՏԱՐԱՊԵՏԱՀԱՏԱԿԱԳԾԱՅԻՆ ԱՌԱՋԱԴՐԱՆՔ)

N 106 18 հուլիս 2024թ.

Օբյեկտ

ՀՀ Արմավիրի մարզի Արաքս համայնքի Առաքաշեն գյուղի
Դեմիրճյան, Չարենցի, Մ. Մկրտչյան, և Հ. Բաղդամյան
փողոցների զազաֆիկացում, 3-րդ կարգի, աշխարանքային

(օբյեկտի անվանումը, կառուցում, վերակառուցում, ուժեղացում, վերականգնում,
գործառնական նշանակության փոփոխություն, հակիրճ բնորոշումը, հզորությունը,
դիսկայնության աստիճանը (կապեզորիան))

նախագծային փաստաթղթերի մշակման համար

Մեկ փուլով 12 ամիս

(նախագծման փուլերը և այլն)

Գտնվելու վայրը

ՀՀ, Արմավիրի մարզ, Արաքս համայնք, գ. Առաքաշեն

(մարզի, համայնքի, փողոցի անվանումները, շենքի համարը, հողամասի ծածկագիրը)

Կառուցապատող

ԱՐԱՔՍԻ ՀԱՄԱՅՆՔԱՊԵՏԱՐԱՆ, ՀՀ, Արմավիրի մարզ, Արաքս
համայնք, գ. Գայ, Ա. Խաչատրյան 1, 060887777 04440435

(կազմակերպության անվանումը, գտնվելու վայրը, ֆիզիկական անձի անունը,
ազգանունը, բնակության վայրը, հեռախոսահամարը, էլեկտրոնային հասցեն)

Առաջադրանքի տրամադրման հիմքը

համայնքի ավագանու որոշում

(կառուցապատման նպատակով Հայաստանի Հանրապետության օրենսդրությամբ
սահմանված կարգով հողամասի տրամադրման, անշարժ գույքի փոփոխման իրավունքը
հաստատող անհրաժեշտ փաստաթղթերը)

Առաջադրանքի գործողության
ժամկետը

12 ամիս

(N 1 հավելվածի 32-րդ կետին համապատասխան)

ՆԱԽԱԳԾՎՈՂ ՀՈՂԱՄԱՍԻ ԲՆՈՒԹԱԳԻՐԸ

(աստղանիշով (*) նշված դրույթների գրաֆիկական արտացոլումը տրամադրվում է կից
ներկայացվող ամփոփ սխեմայով՝ Մ 1:500)

1. Հողամասը գտնվում է

գ. Առաքաշեն

(հողամասի դիրքը քաղաքաշինական միջավայրում, դրա նպատակային և գործառնական
նշանակությունը)

2. (*) Հողամասի չափերը

(հողամասի սահմանները՝ կոորդինատային նշահարմամբ, մակերեսը (հա))

3. Հողամասի առկա վիճակը

(ոելիեֆի բնութագիրը, շենքերի (այդ թվում՝ քանդման ենթակա) առկայությունը (օգտագործումը, նշանակությունը, հարկայնությունը, շինարարական նյութերը և այլն), կանաչապատումը, բարեկարգումը և այլն)

4.(*) Տրանսպորտային պայմանները առկա են

(ճանապարհների առկայությունը, երկաթուղային տրանսպորտի մոտեցումները և այլն)

5. Ինժեներական ցանցեր և սարքավորումներ

(ջրամատակարարման, կոյուղու, գազամատակարարման, տաք ջրի մատակարարման, էլեկտրամատակարարման, էլեկտրոնային հաղորդակցության համակարգեր)

(նախագծվող հողամասով կամ կից տարածքով անցնող ինժեներական ենթակառուցվածքները, այդ թվում՝ սպորտադաշտային)

6.(*) Կից հողամասեր

(կից հողօգտագործումների անվանումը և դրանց սահմանները՝ համաձայն ներկայացված սխեմայի)

7. Բնության հատուկ պահպանվող և (կամ) պատմամշակութային հուշարձանների տարածքներ (պահպանական գոտիներ)

(հուշարձանի անվանումը, կարգավիճակը և այլն)

8.(*) Հատակագծային սահմանափակումներ

(տեղանքում գործող արտադրական, պաշտպանվող օբյեկտների, ինժեներատրանսպորտային ենթակառուցվածքների և այլ օբյեկտների նկատմամբ սահմանափակումները, այդ թվում՝ սերվիտուտները)

ՆԱԽԱԳԾԱՅԻՆ ՊԱՀԱՆՋՆԵՐ

(աստղանիշով (*) նշված դրույթների գրաֆիկական արտացոլումը տրամադրվում է կից ներկայացվող ամփոփ սխեմայով Մ 1:500)

9. Ճարտարապետահատակագծային պահանջներ

Նախագծել ՀՀ Արմավիրի մարզի Արաքս համայնքի Առաքաշեն գյուղի Դեմիրճյան, Չարենցի, Մ. Մկրտչյան, և Հ. Բաղդամյան փողոցների գազաֆիկացումը սպորտադաշտի կարգի

(Ելնելով Հայաստանի Հանրապետության օրենսդրության և նորմատիվադեֆինիկական փաստաթղթերի պահանջներից, առկա քաղաքաշինական ծրագրային փաստաթղթերի դրույթներից կամ դրանց բացակայության դեպքում՝ կազմավորված (կազմավորվող) քաղաքաշինական միջավայրի պայմաններից, առաջարկություններ ճակատների ձևավորման, տանիքների, արտաքին դռների, պատուհանների համամասնությունների և գունային լուծումների վերաբերյալ)

9.1.(*) օբյեկտի հեռավորությունը կարմիր գծից (մետր)

9.2.(*) հեռավորությունը հարևան հողակտորներից (օբյեկտներից) (մետր)

9.3. թույլատրելի բարձրությունը (մետր)

9.4.կառուցապատման խտության
գործակիցը
(կառույցի (կառույցների) ընդհանուր
մակերեսի
հարաբերությունը հողամասի
մակերեսին)

9.5.կառուցապատման տոկոսը
(կառուցապատվող (անջրանցիկ)
տարածքի
հարաբերությունը
հողամասի մակերեսին՝ տոկոսներով
(%))

9.6.կանաչապատման տոկոսը
(կանաչապատ տարածքի
հարաբերությունը հողամասի
մակերեսին՝ տոկոսներով (%))

9.7.այլ պահանջներ

10.Հողամասում գտնվող շենքերի ու
շինությունների քանդման
կամ տեղափոխման
(ապամոնտաժման) պայմանները և
աշխատանքների հերթականությունը

11.Ստորգետնյա, կիսանկուղի և
առաջին հարկերի
տարածքների օգտագործման
պայմանները

12.(*) Ինժեներական ցանցեր և
սարքավորումներ

12.1.(*) ջրամատակարարում, կոյուղի,
տաք ջրի
մատակարարում

(համաձայն մատակարարող կազմակերպության տեխնիկական պայմանների)

12.2.(*) էլեկտրամատակարարում

(համաձայն մատակարարող կազմակերպության տեխնիկական պայմանների)

12.3.(*) գազամատակարարում

(համաձայն մատակարարող կազմակերպության տեխնիկական պայմանների)

12.4.(*) էլեկտրոնային
հաղորդակցության մալուխատար
կոյուղու (ներառյալ դիտահորը)

տեղադիրքը

(համաձայն N 1 հավելվածի 57-րդ կետի 2-րդ ենթակետով սահմանված ելակետային տվյալների)

12.5.թույլ հոսանքներ

12.6.աղբահանություն

13.Տարածքի ինժեներական նախապատրաստում

(ոեյիեֆի կազմակերպման, ջրահեռացման, ինժեներական պաշտպանության միջոցառումները)

14.Բարեկարգում

-

(լանդշաֆտային պլանավորման վերաբերյալ պահանջները, կանաչապատում, ճարտարապետական փոքր ձևեր, ցանկապատում, գովազդ և այլն)

15.Շինարարական նյութեր

ցեմենտ, ավազ, խողովակ

(շինարարական նյութերի օգտագործման առաջարկությունները տանիքների, ճակարների լուծումների, արտաքին դռների, պատուհանների վերաբերյալ)

16.Պաշտպանական կառույցներ

ըստ գործող նորմերի

(արտակարգ իրավիճակներում մարդկանց և օբյեկտների պաշտպանության միջոցառումները)

17.Հակահրդեհային պահանջներ

ըստ նորմաների

(հակահրդեհային անվտանգության ապահովման միջոցառումները)

18.Հաշմանդամների և բնակչության սակավաշարժ խմբերի պաշտպանության միջոցառումներ

ըստ գործող նորմերի

19.Շրջակա միջավայրի պահպանում

ըստ գործող նորմերի

(շրջակա միջավայրը վրանգավոր ազդեցությունից բացառելու միջոցառումները)

20.Շինարարության կազմակերպում

ըստ գործող նորմերի

(առաջարկություններ շինարարության հետ կապված անբարենպաստ ազդեցության բացառման, քաղաքային տնտեսության և տրանսպորտի անխափան աշխատանքի ապահովման վերաբերյալ)

21.Առաջադրանքի գործողության ժամկետը և նախագծի մշակման փուլերը

18/07/2024-ից մինչև 18/07/2025-ը, մեկ փուլով 12 ամիս

(նշվում են առաջադրանքի գործողության ժամկետը և նախագծի մշակման փուլերը)

ԼՐԱՑՈՒՑԻՉ ՊԱՅՄԱՆՆԵՐԸ

22.Նախագծային փաստաթղթերի

փորձաքննությանը ներկայացվող պահանջներ

պարզ փորձաքննություն

(Հայաստանի Հանրապետության օրենսդրությամբ սահմանված փորձաքննության տեսակը կամ նախագծողի երաշխավորագիրը՝ հղում կատարելով համապատասխան իրավական ակտին)

23. Միջանկյալ համաձայնեցում

Արաքսի համայնքապետարան

(իրավասու մարմնի կամ Հայաստանի Հանրապետության օրենսդրությամբ նախատեսված դեպքում շահագրգիռ մարմինների հետ էսքիզային նախագծի նախնական համաձայնեցում, նշվում է նաև առաջադրանքի փոփոխման հնարավորությունը՝ N 1 հավելվածի 87-րդ կետով բախտարեսված դեպքում)

24. Հասարակական քննարկումներ

ըստ կարգի

(Հայաստանի Հանրապետության օրենսդրությամբ սահմանված դեպքերում և կարգով)

25. Համաձայնեցումների կամ
մասնագիտական
եզրակացությունների ստացում

ըստ կարգի

(նշվում են տվյալ օբյեկտի համաձայնեցման՝ օրենքով սահմանված պահանջները՝ հուշարձանների ու բնության պահպանության և այլ լիազորված մարմինների հետ, ինչպես նաև N 1 հավելվածի 56-րդ կետով սահմանված դեպքերում՝ ինժեներական ենթակառուցվածքի սեփականատիրոջ (օգտագործողի) հետ)

26. Փոստային բաժանորդային
պահարանների տեղադրում

-

27. Այլ պայմաններ

-

ՀԱՄԱՅՆՔԻ ՂԵԿԱՎԱՐ՝
Կ.Տ.



Ղազար Ղազարյան

Բ Ա Ա Յ Ա Տ Ր Ա Գ Ի Ր

Հիմքեր նախագծի մշակման համար

Սույն աշխատանքային նախագիծը «ՀՀ Արմավիրի մարզի Արաքս համայնքի Առատաշեն գյուղի Կ. Դեմիրճյան, Ե. Չարենց, Մ. Մկրտչյան, Հ. Բաղրամյան և Խ. Աբովյան փողոցների գազաֆիկացում» համար կազմված է համաձայն՝

1. Գազպրոմ Արմենիա» ՓԲԸ 09.01.2025 № 02/18.1/72-2025 գրությունյան
2. Գազպրոմ Արմենիա» ՓԲԸ գլխավոր տնօրենի տեղակալ-գլխավոր ճարտարագետի կողմից առ 08.01.2025թ. հաստատված տեխնիկական եզրակացությանյան
3. «Գազպրոմ Արմենիա» ՓԲԸ Արմավիրի ԳԳՄ-ի 20.12.2024թ. տեխնիկական պայմանների

Օբյեկտի բնութագիր

Նախագծով նախատեսված է կատարել ՀՀ Արմավիրի մարզի Արաքս համայնքի Առատաշեն գյուղի Կ. Դեմիրճյան, Ե. Չարենց, Մ. Մկրտչյան, Հ. Բաղրամյան և Խ. Աբովյան փողոցների գազաֆիկացում, որի համար կատարվել է նախագծանախահաշվային փաստաթղթերի մշակման և կազմման աշխատանքներ:

Բնական գազի աղբյուր է հանդիսանում Առատաշեն գյուղի N37 ԳԿԿ-ի ելքի ցածր ճնշման գազատարը ըստ Արմավիրի ԳԳՄ 20.12.2024թ. տեխնիկական պայմանների:

Գազատարի տեղադրումը նախատեսված է ստորգետնյա և վերգետնյա եղանակներով:

Նախագծով նախատեսվում է ցածր ճնշման գազատարի տեղադրում:

Խողովակների ընտրությունը

Ելնելով տրված աշխատանքային շահագործման պայմաններից և ճնշումից, խողովակների նյութը ընտրում ենք համաձայն ԳՕՍՏ 50838-09 և ԳՕՍՏ 10704-91:

Ցածր ճնշման գազատարները, միացման տեղից սկսած անցնում է գրունտային և ճանապարհներով, վերգետնյա և ստորգետնյա եղանակներով:

Խողովակների տեղադրումը և միացումը

Գազատարի տեղադրումը ստորգետնյա եղանակով նախատեսված է պոլիէթիլենային և մետաղական խողովակներից (համապատասխանաբար Ø110x6.3 և Ø108x4.0, Ø76x3.5):

Գազատարի տեղադրումը կատարվում է բաց խրամուղում: Գազատարը տեղադրվում է խողովակի վերնից 1,0մ-ից ոչ պակաս խորությամբ: Գազատարը տեղադրվում է գրունտի սառեցման գոտուց ցածր, խողովակի վերնից 1.0 մ-ից ոչ պակաս: Գազատարի տեղադրումը պետք է կատարել -15°C $+30^{\circ}\text{C}$ ջերմաստիճանի պայմաններում, ընդ որում ձմռանը՝ օրվա ամենատաք ժամերին, իսկ ամռանը՝ ամենացուրտ ժամերին: Խրամուղիներում և փոսերում թույլատրվում է կատարել պոլիէթիլենային խողովակների շրջադարձ բնական ճկվածքով 25 արտաքին տրամագծի չափից ոչ պակաս շառավիղի թեքությամբ: Տեղադրվող գազատարի տակ նախատեսված է ավազե նստաշերտ 10 սմ հաստությամբ և ծածկում 20 սմ հաստությամբ ավազե շերտով: ՊԷ գազատարի ուղեգծի տեղը որոշելու համար նախատեսվում է գազատարի երկայնքով 20 սմ բարձրության վրա գազատարի վերին եզրից տեղադրել պոլիմերային ազդանշանային ժապավեն դեղին գույնի 20սմ-ից ոչ պակաս լայնությամբ՝ չլվացվող՝ «Գազ» գրառությամբ, իսկ այլ ստորգետնյա կոմունիկացիաների հետ հատման տեղերում ժապավենը փռել երկու շերտով, իրարից 20 սմ-ից ոչ պակաս հեռավորության վրա և երկուական մետր հատվող կառույցի երկու կողմից: Ծածկումից և ազդանշանային ժապավենի տեղադրումից հետո թույլատրվում է կատարել ետիցք քանդված գրունտով առանց քարերի: Ստորգետնյա հաղորդակցուղիների հետ հատման տեղամասերում նախատեսվում է ազդանշանային ժապավենի լրացուցիչ տեղադրում 25 սմ խորությամբ հաշված հողի մակերեսից:

Պոլիէթիլենային խողովակների միացումը միմյանց նախատեսվում է կցվանքային եռակցմամբ՝ միջին աստիճանի ավտոմատացված մեքենաներով և 100% ստուգմամբ ֆիզիկական մեթոդով (Y3K): Եռակցման աշխատանքները թույլատրվում է կատարել շրջապատի օդի -15°C մինչև $+45^{\circ}\text{C}$ ջերմաստիճանի պայմաններում: -15°C -ից ցածր ջերմաստիճանի դեպքում եռակցումը կատարվում է հատուկ ծածկի տակ՝ ջերմաստիճանը հասցնելով տեխնոլոգիականին:

Պոլիէթիլենային խողովակների միացումը միմյանց նախատեսվում է նաև կցորդչային եռակցմամբ՝ միջին աստիճանի ավտոմատացված մեքենաներով և ուլտրաձայնային մեթոդով (Y3K)100% ստուգմամբ:

Տարբերիչ նշանների տեղադրմամբ որոշվում է գազատարի տեղադրման ուղղությունը: Տարբերիչ նշանները տեղադրվում են բնութագրված կետերում և 500մ մեկ տեսանելի գոտում: Տարբերիչ նշանները տեղադրվում են գազախողովակի առանցքից 1մ հեռավորության վրա, գազի հոսքի ուղղության աջ կողմից:

Ստորգետնյա ՊԷ գազատարի հատվածը լրացուցիչ նշվում է ազդանշանային պղնձյա մեկուսացված լարի տեղադրմամբ, գազի հոսքի ուղղությամբ 20սմ դեպի աջ՝ շահագործման ընթացքում գազատարի ուղեգիծը գտնելու համար: Լարի ծայրերը դուրս են բերվում հողից գազատարի «մուտք» և «ելք» կետերում պատյանի մեջ:

Նախագծվող վերգետնյա գազատարների մոնտաժումն իրականացվում է պողպատյա էլեկտրաեռակցված խողովակներից համաձայն ԳՕՍՏ 10704-91 մետաղական հենասյուների վրա $H=1.0\div 5.0$ մ բարձրությամբ:

Պողպատե պատյանով պոլիէթիլենային խողովակների տեղադրման ժամանակ պետք է նախատեսվեն միջոցառումները պոլիէթիլենային խողովակները մեխանիկական վնասվածքներից պաշտպանելու համար:

Ստուգիչ խողովակների ներծուլումը մետաղական պատյանների մեջ պետք է կատարվի պոլիէթիլենային խողովակները պատյանների միջով անցկացնելուց առաջ:

Պոլիէթիլենից-պողպատ անցման տեղերում նախատեսված են գործարանային արտադրության "ՊԷ/Պողպ" չկազմատվող միացումներ: "Ելք հողից" և "Մուտք հող" կետերում նույնպես նախատեսված են պողպատյա պատյաններ:

Նախագծվող գազատարի և գործող մայրուղային գազատարի հատման տեղերում անհրաժեշտ է պահպանել 0.5մ ուղղահայաց հեռավորություն, և գազատարը անցկացնել պողպատյա պատյաններով:

Պողպատյա գազատարների և ձևավոր մասերի միացումները նախատեսված են էլեկտրաաղեղնավոր կամ գազային եռակցմամբ:

Գազատարները տեղադրումից հետո ենթակա են փչամաքրման և փորձարկման:

Գազատարների փորձարկումը

Շինարարության ավարտից հետո պետք է կատարվեն գազատարների կիպության փորձարկում օդով:

Ստորգետնյա գազատարները փորձարկվում են խրամուղում դրանց հավաքակացումից և խողովակի վերին եզրից 0.2մ վրա լիցք կատարելուց կամ խրամուղու լրիվ ետլիցքից հետո:

Կիպության փորձարկումը կատարվում է գազատարի մեջ սեղմված օդի մատուցմամբ, որի ճմշումը հասցվում է փորձարկման ճնշմանը:

Պոլիէթիլենային և վերգետնյա պողպատյա գազատարների փորձարկման նորմաները ընդունել համաձայն ՀՀՇՆ 42-01-2023: Պոլիէթիլենային գազատարների փորձարկման ընդացքում արտաքին օդի ջերմաստիճանը չպետք է լինի -15°C ցածր:

Փորձարկման ընթացքում հայտնաբերված արատները պետք է վերացվեն գազատարում ճնշումը մինչև մթնոլորտայինի իջեցնելուց հետո:

Արատները վերացնելուց հետո գազատարի կիպության փորձարկումը պետք է կրկնվի:

Բոլոր եռակցակարերը, որոնք կատարվել են փորձարկումներից հետո, պետք է ստուգվեն ֆիզիկական մեթոդով:

Գազատարի պաշտպանությունը կոռոզիայից

Նախագծում գազատարի տեղադրումը նախատեսված է վերգետնյա և ստորգետնյա եղանակով: Վերգետնյա եղանակով տեղադրվող գազատարները շրջակա միջավայրի ազդեցությունից պաշտպանելու համար նախատեսված է կրկնակի յուղաներկում:

Գազատարի ստորգետնյա ճյուղերը նախատեսված են տեղադրել ՊԷ խողովակներով, իսկ ճանապարհների անցումները՝ պողպատյա խողովակներով, որոնց պաշտպանությունը կոռոզիայից իրականացվում է պասիվ եղանակով “PAM” տիպի ամրանավորված մածիկային ժապավենային մեկուսացումով: Մինչ մեկուսացման աշխատանքները կատարելը անհրաժեշտ է խողովակի արտաքին մակերեսի մաքրում, ժապավենի կաշոդակնությունը ապահովելու համար:

Եզրակացություն

Նախագիծը մշակված է համաձայն գործող ՀՀՇՆ 42-01-2023 «Գազաբաշխիչ համակարգեր» ՇՆՁ IV 12.101-04 «Անվտանգության կանոնները գազի տնտեսությունում» տեխնիկական կանոնակարգի պահանջների:

Աշխատանքները սկսելուց առաջ պետք է նշանակվի տեխնիկական հսկողության ներկայացուցիչ պատվիրատուի կողմից:

Նախագծից բոլոր շեղումները պետք է համաձայնեցվեն պատվիրատուի, շահագործող կազմակերպության և նախագծի հեղինակի հետ:

Շրջակա միջավայրի պահպանության միջոցառումները

Նախագծով ընդունված բոլոր տեխնիկական լուծումները բացառում են շրջակա միջավայրի աղտոտումը գազատարների նորմալ շահագործման պայմաններում: Շրջակա միջավայրի ախտոտումը հնարավոր է միայն վթարների ժամանակ: Վթարները բացառելու համար գազատարը ենթարկվում է փորձարկման համաձայն ՀՀՇՆ 42-01-2023 <<Գազաբաշխիչ համակարգեր>> և ՇՆՁ IV 12.101-04: Խողովակների միացման մասերում քայքայումը կանխելու համար նախատեսվում է եռակցակարերի ստուգում ֆիզիկական մեթոդներով:

Բնության պահպանության նպատակով անհրաժեշտ է պահպանել հետևյալ պայմանները


- շինարարության համար հատկացված տարածքի սահմանների պարտադիր պահպանություն
- շին. հրապարակի աշխատանքային տեղերի կենցաղային և շինարարական թափոնների համար բեռնարկղերով հագեցվածություն
- դյուրավառ և քսայուղերի դատարկումը միայն հատուկ առանձնացված տեղերում
- ամբողջ ծավալով հողերի վերականգնման միջոցառումների իրականացում
- բնապահպանական տեղական մարմինների պահանջների ապահովում

Կազմեց՝

Ս. Սաֆարյան

ԾԱՆՈԹՈՒԹՅՈՒՆ


- Գազատարի մոնտաժումն և փորձարկումն իրականացնել համաձայն ՀՀՀՆ 42-01-2023 պահանջների:
- Մոնտաժային աշխատանքների ժամանակ այլ կոմունիկացիաների ի հայտ գալու դեպքում, որոնք նախագծում նշված չեն, խարկվոր է անհապաղ կանգնեցնել աշխատանքները և տեղյակ պահել շահագործող կազմակերպության աշխատակիցներին:
- Գազատարը ջրամատակարարման ցանցի և ռոդգման ջրանցքների հետ հատման տեղամասերում հողային աշխատանքները կատարել ձեռքով:
- Նախագծվող ստորգետնյա գազատարը նախատեսված է տեղադրել ԳՕՍՏ 50838-09 ՊԷ100 SDR17.6 Ø110x6.3 խողովակներին հ=1 խորությամբ (հաշված գազատարի վերին եզրից) ճանապարհների հատման տեղերում նախատեսված է գազատարը անցկացնել պողպատյա պատյանով:
- Ստորգետնյա ՊԷ գազատարը ի հայտ բերելու նպատակով, խողովակի երկայնքով անցկացվում է պղնձյա հաղորդակար , այն տեղադրվում է գազի շարժման ուղղության խողովակի աջ մասում 0.2մ հեռավորությամբ:
- Նախագծվող վերգետնյա ց/ճ գազատարը նախատեսված է տեղադրել պողպատյա ԳՕՍՏ 10704-91 Ø108x4.0 և Ø76x3.5 խողովակներին որոնք տեղադրվում են հ=3.0÷5.0մ բարձրությամբ հենասյուների վրա: Ճանապարհների հատման տեղերում նախատեսված է գազատարը անցկացնել հ=5.0 բարձրությամբ: Նվազագույն հորիզոնական հեռավորությունը ստորգետնյա գազատարից մինչև շենքերը և շինությունները Շենքերի և սենյերի հիմքը 4մ, Ցանկապատներին 1մ:
- Նվազագույն հորիզոնական հեռավորությունը ստորգետնյա ինժեներական ցանցերի միջև պետք է լինի՝ ջրագծից 1.0մ, կոյուղագծից 1.5մ: ՌԻՂՂահայաց հեռավորությունը ջրագծից , կոյուղագծից 0.15մ իսկ էլեկտրամատյուխի վրա անցկացնելով ՊԷ պատյան նվազագույնը 0.25մ:
- Ուղեգծի երկայնքով նախատեսվում է տեղադրել տարբերիչ, ցուցանակներ: Ցուցանակը տեղադրվում է գազատարի աջ կողմում:
- Ճանապարհաներում հողային աշխատանքները իրականացնելիս տեղադրել անվտանգությունները համար նախատեսված ազդանշանային լեռները:

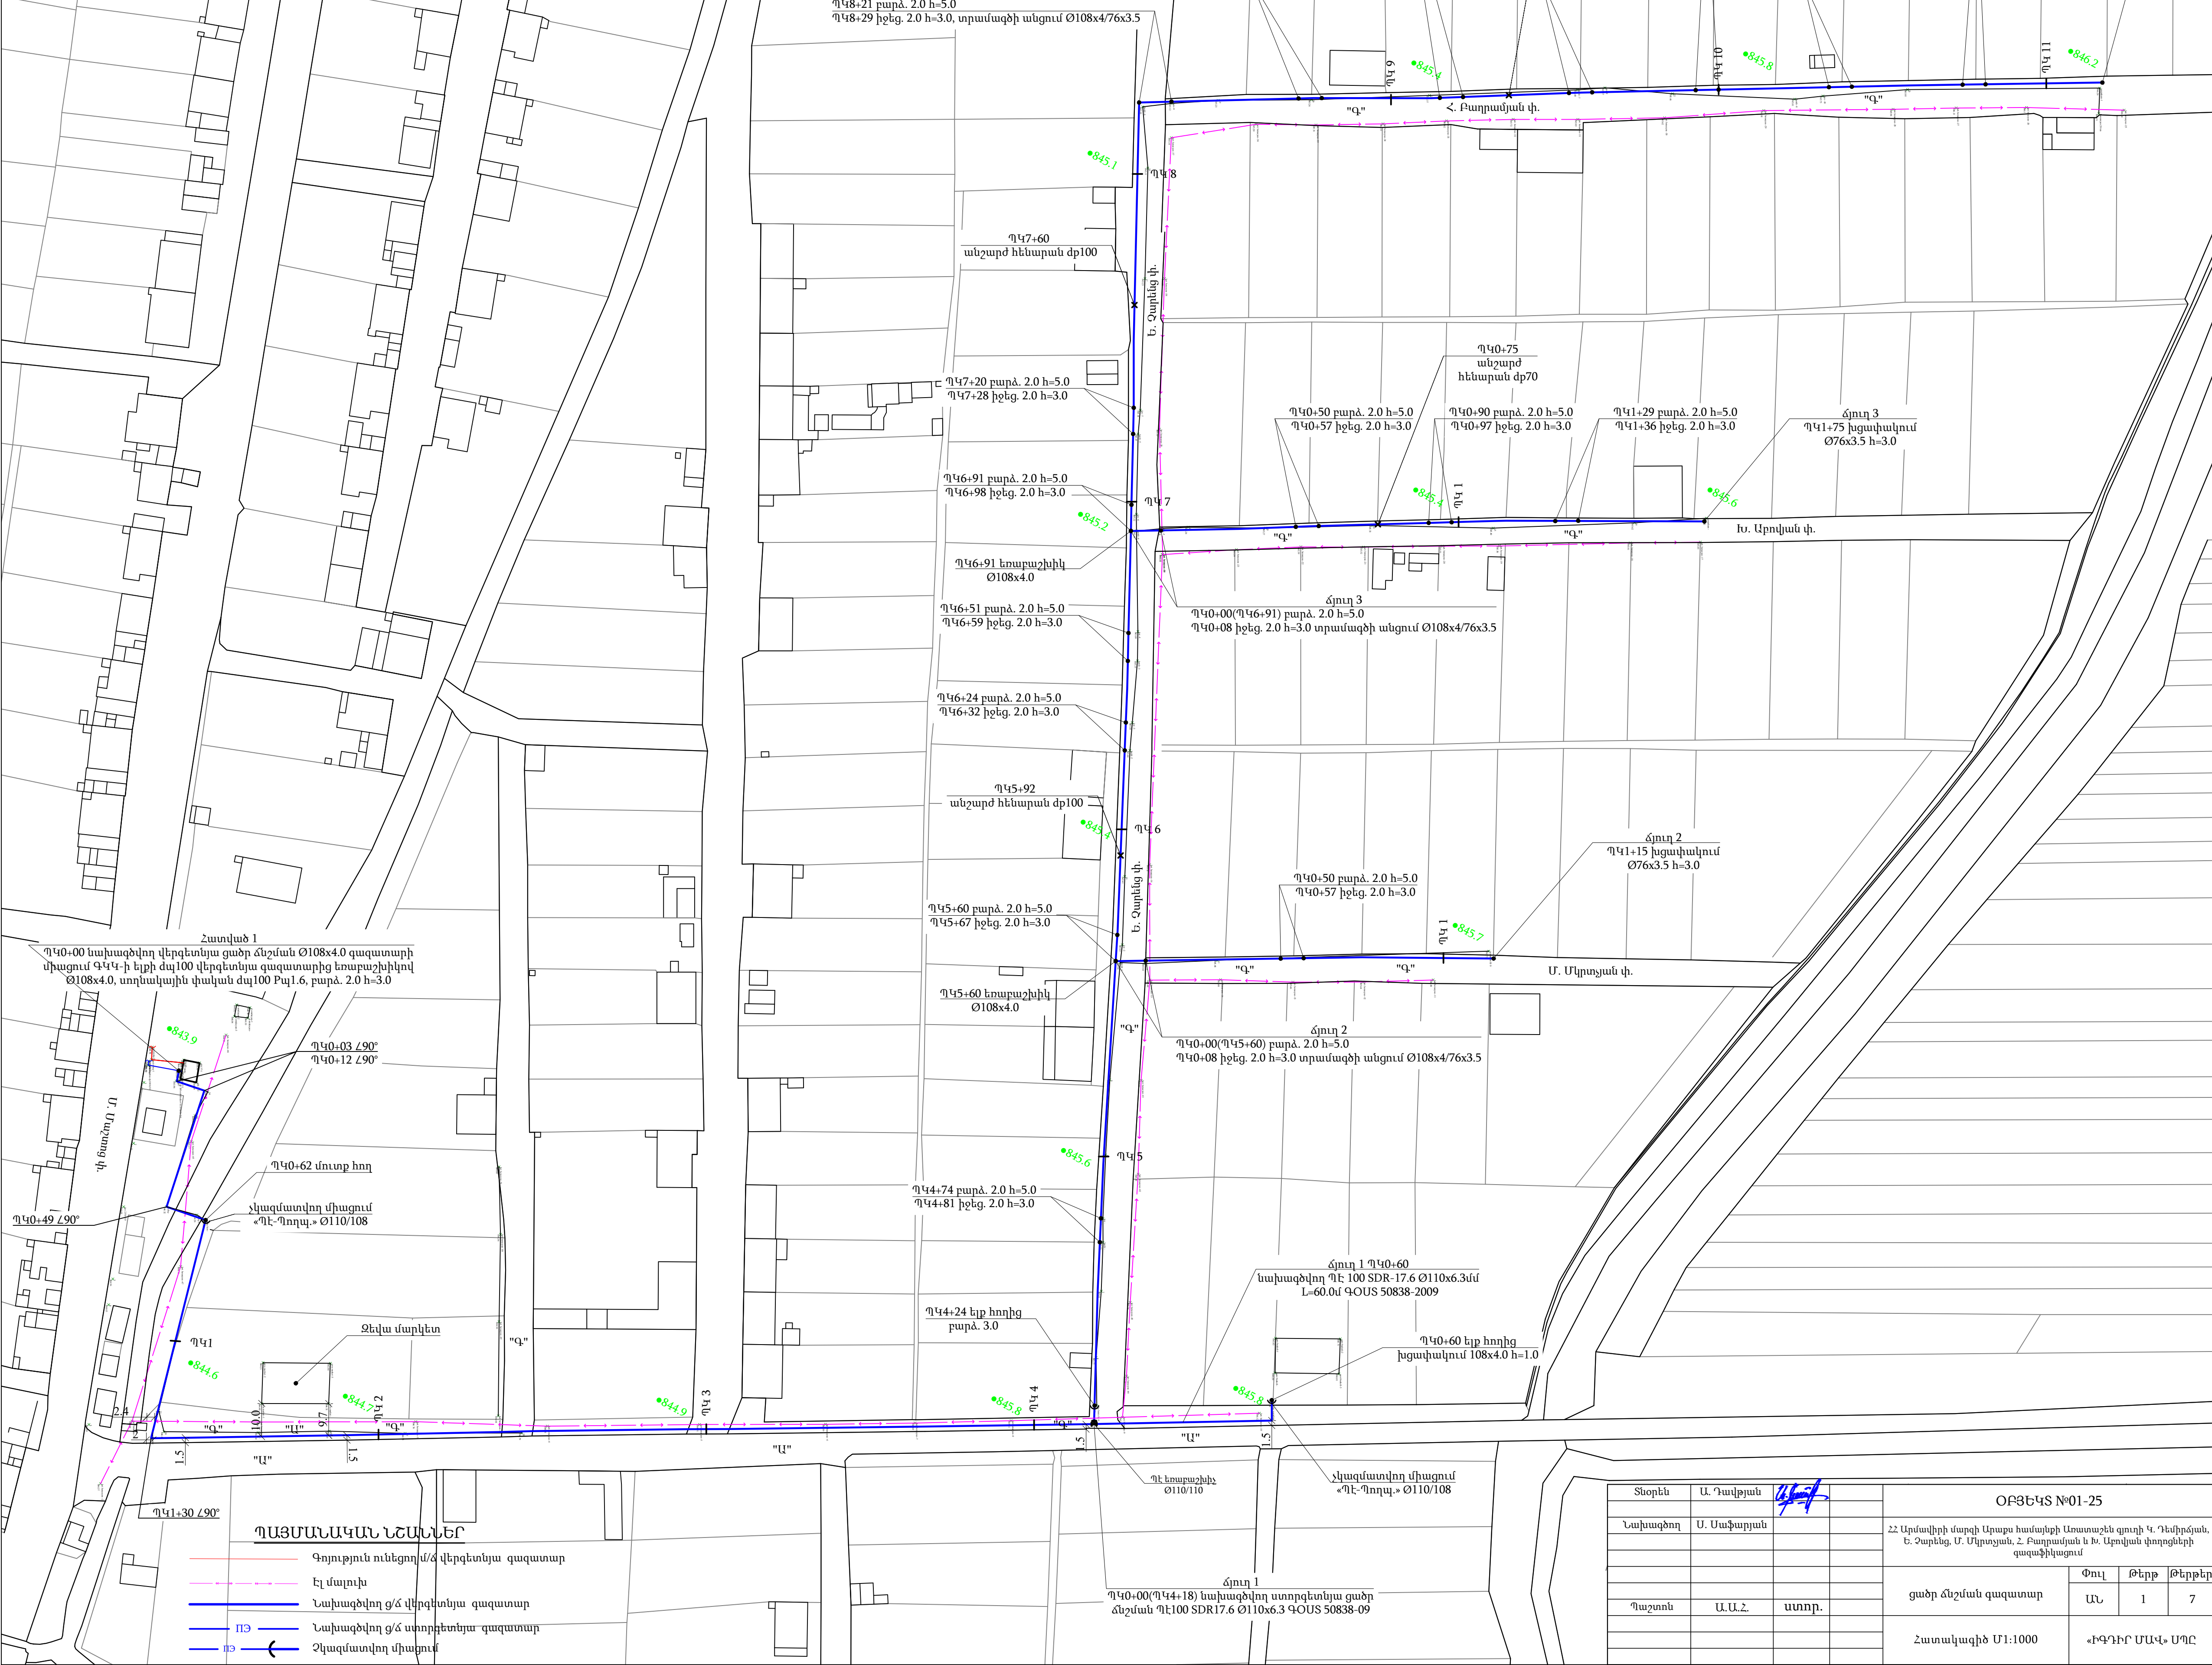




ՊԱՅՄԱՆԱԿԱՆ ՆՇԱՆՆԵՐ

- Գոյություն ունեցող մ/ճ վերգետնյա գազատար
- Էլ մալուխ
- Նախագծվող ց/ճ վերգետնյա գազատար
- Նախագծվող ց/ճ ստորգետնյա գազատար
- Չկազմատվող միացում

Տնօրեն	Ա. Դավթյան				ՕԲՅԵԿՏ №01-25		
Նախագծող	Ս. Սաֆարյան				ՀՀ Արմավիրի մարզի Արարա համայնքի Առատաշեն գյուղի Կ. Դեմիրճյան, Ե. Չարեց, Մ. Մկրտչյան, Հ. Բաղդասարյան և Խ. Աբովյան փողոցների զազաֆիկացում		
Պաշտոն	Ա.Ա.Հ.	ստոր.					
Հատակագիծ Մ1:1000					Փուլ	Թերթ	Թերթեր
					ԱՆ	1	7
					«ԻԳԴԻՐ ՄԱՎ» ՍՊԸ		

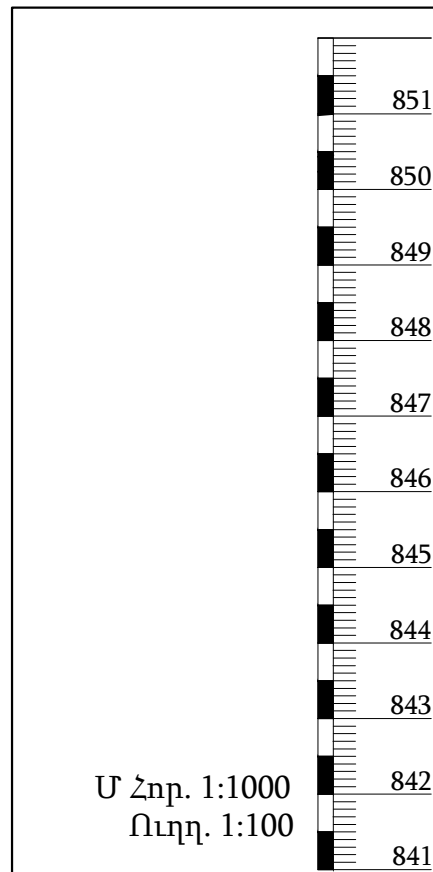


Ինժեներա-երկրաբանական բնութագիր
Փաստացի հողի նիշը, մ
Խրամուղու հատակի նիշը,մ
Գազատարի վերևի նիշը,մ
Խրամուղու խորությունը, մ
Գազատարի ներքևի նիշը, մ
Հենասյուների բարձրությունը, մ
Գազատարի տեսակը մեկուսացման տիպը
Թեքություն % Հեռավորություն, մ
Հեռավորություն, մ
Ցցանշում
Գազատարի հատակագիծ

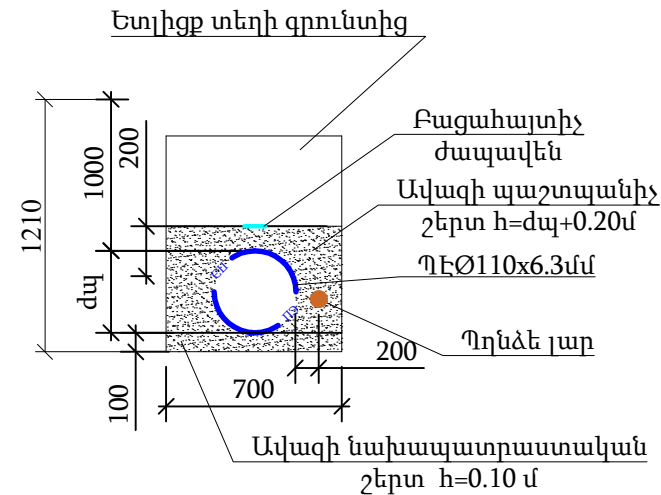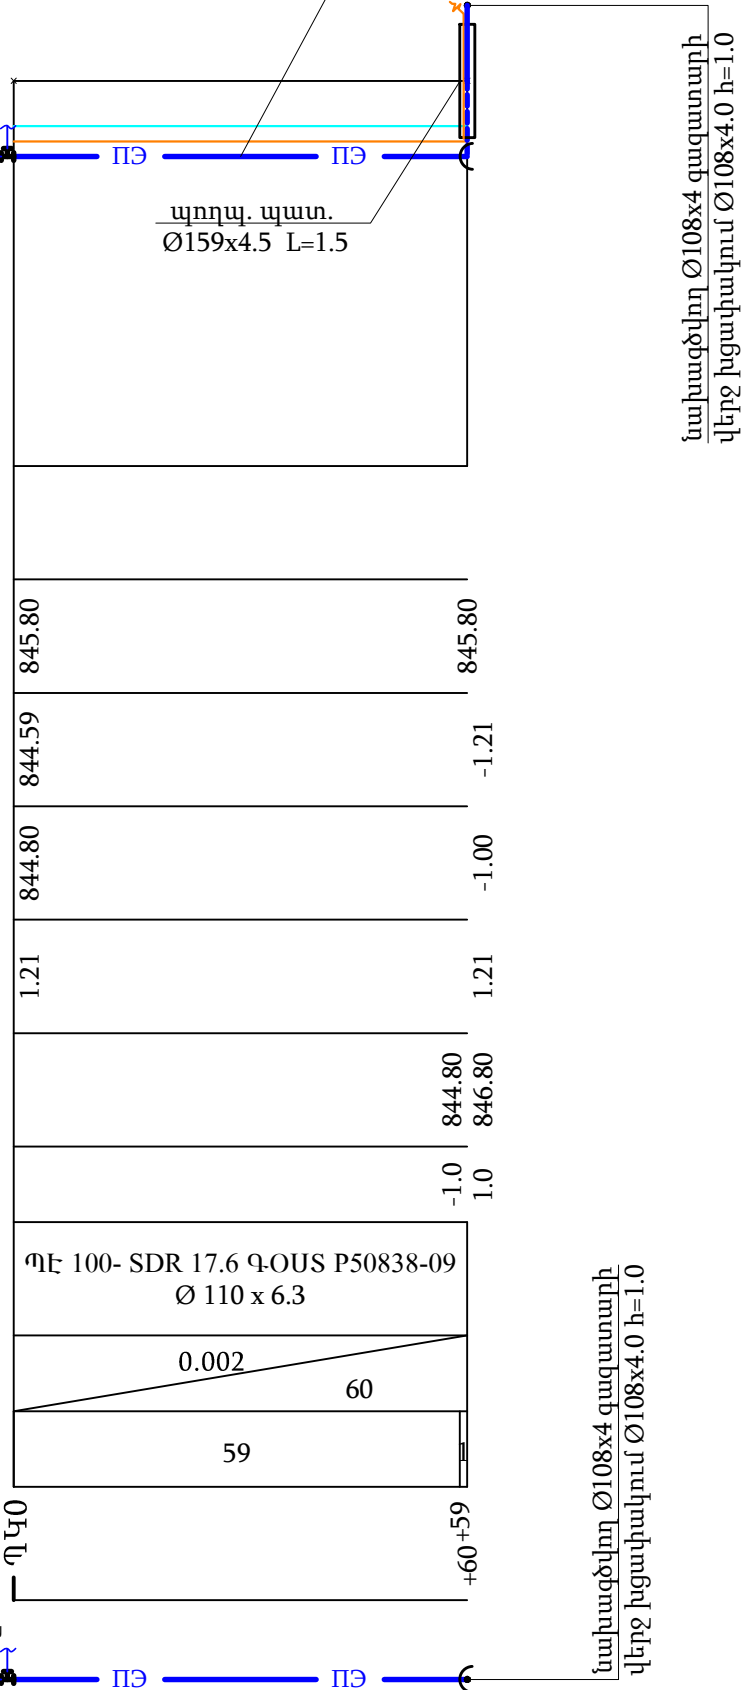
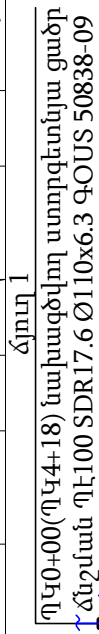
[illegible]

ՃԱԿԱՏ Մ 1:25

ՀԱՆԳՈՒՅՑ "Ա" Մ 1:5


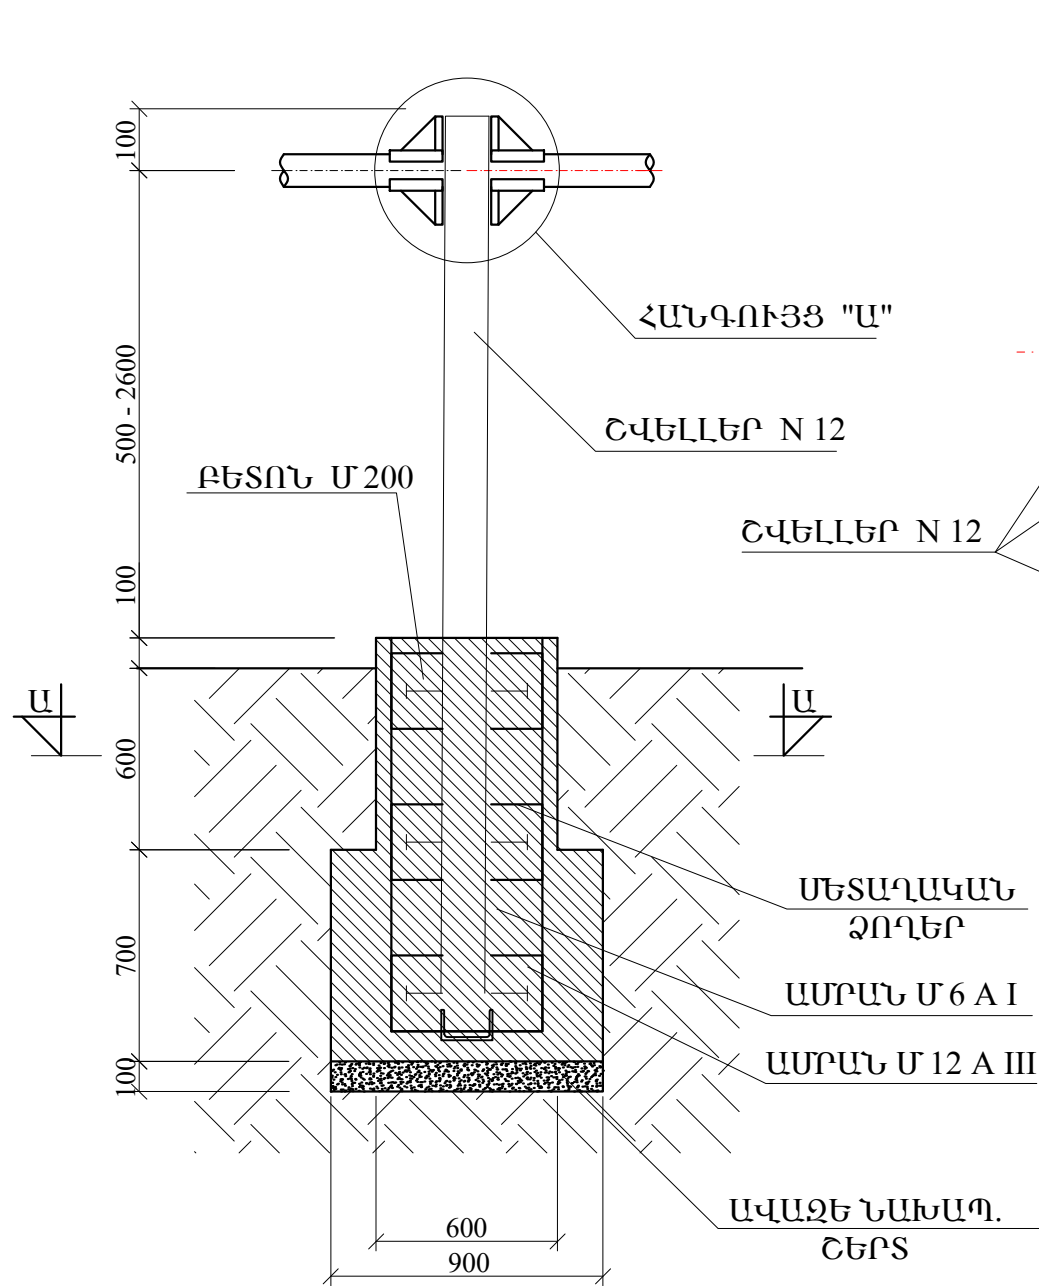


ԿՏՐՎԱԾՔ Ա - Ա

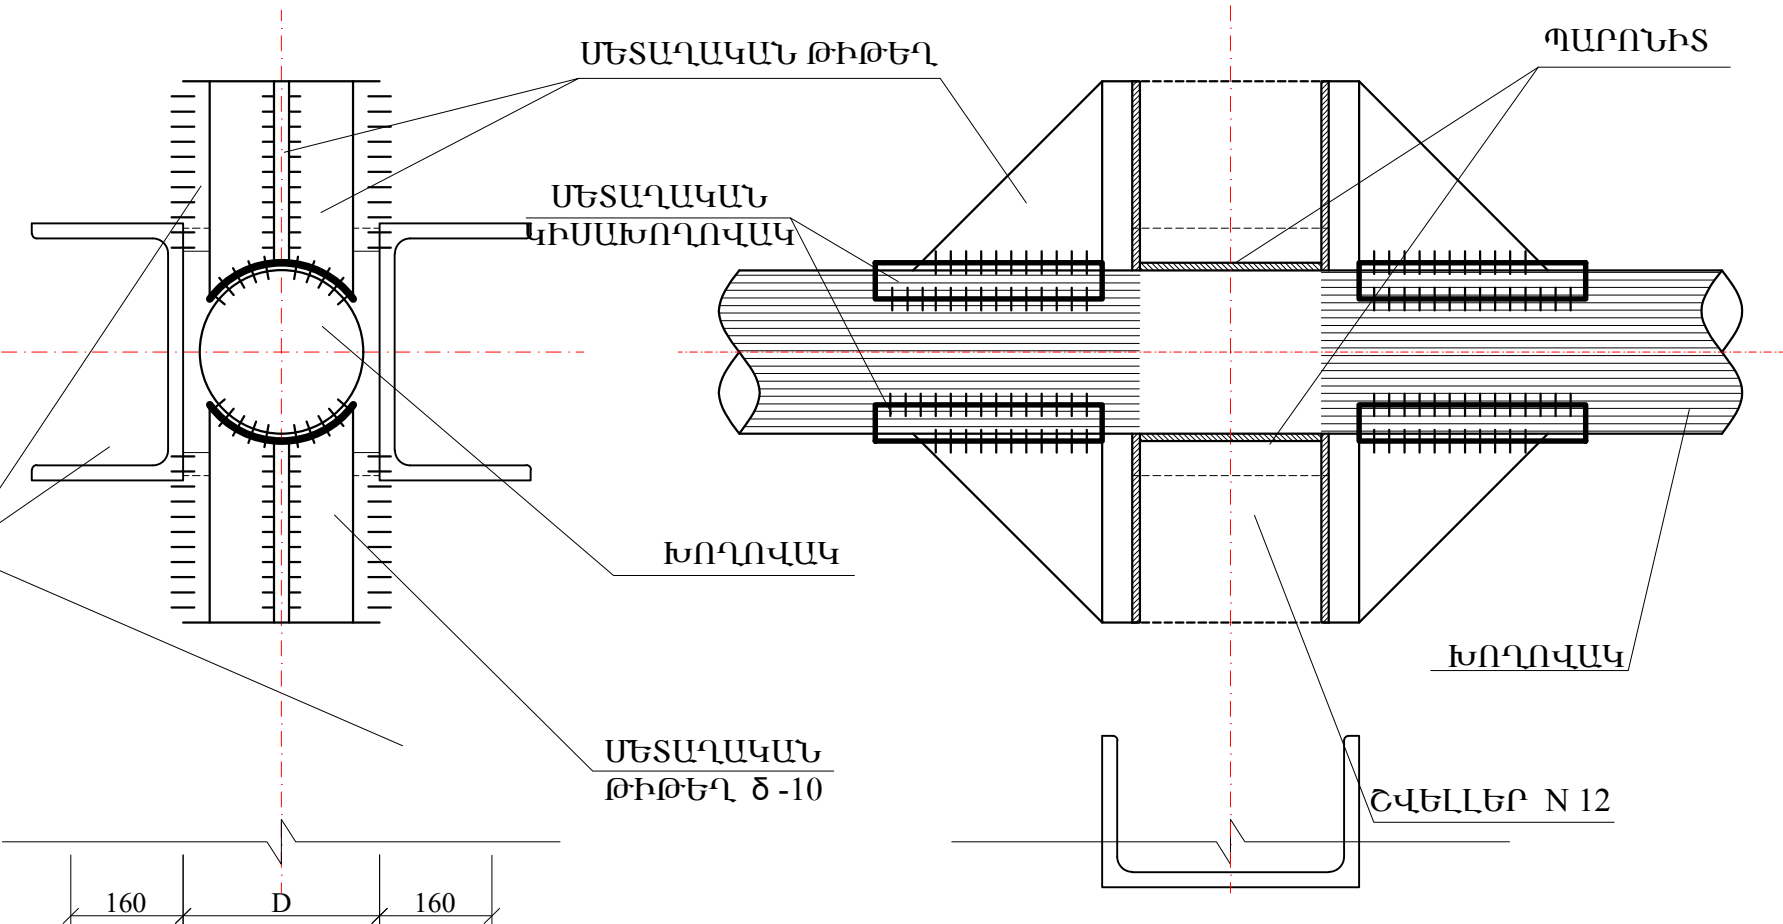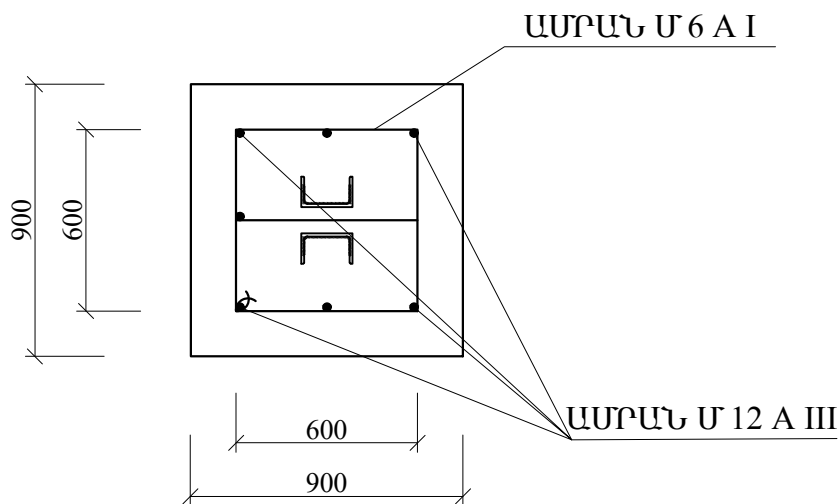

խորվակի տրամագիծ	Բետոն մ³	Ամրան մ/կգ	Պողպատյա թիթեղ, մ²/կգ	Կիսախորվակ հատ/կգ	Պարունիտ կգ	Գրունտ մ³	Անշարժ հենարանի բաշը ըստ բարձրության (կգ)					
							h=0.5մ	h=1.0մ	h=1.5մ	h=2.0մ	h=2.5մ	h=3.0մ
							շվեղներ մ/կգ					
							3.9/41.0	4.9/51.0	5.9/61.4	6.9/71.8	7.9/82.2	8.9/92.6
ձպ50	0.82	Ø 12 A III 12.4/11.1 Ø 6 A I 13 /3.0	0.15 / 0.7	4/1.6	0.164	1.15	57.4	67.4	77.8	88.2	98.6	108.6
ձպ70				4/2.2	0.212		58.0	68.0	78.4	88.8	99.2	109.2
ձպ80				4/4.2	0.212		60.0	70.0	80.4	90.8	101.2	111.2
ձպ100				4/5.2	0.8		61.0	71.0	81.4	91.8	102.2	112.2
ձպ125				4/6.4	0.84		62.2	72.2	82.6	93.0	103.4	113.4
ձպ150				4/6.9	0.96		62.7	72.7	83.1	93.5	103.9	113.9
ձպ200				4/15.8	1.4		71.6	81.6	92.0	102.4	112.8	122.8

Տնօրեն	Ա. Դավթյան			ՕԲՅԵԿՏ №08-24			
Նախագծող	Ս. Մաֆարյան						
				ՀՀ Արմավիրի մարզի Արաքս համայնքի Առատաշեն գյուղի Կ. Դեմիրճյան, Ե. Չարենց, Մ. Մկրտչյան, Հ. Բաղդասարյան և Խ. Աբովյան փողոցների զազաֆիկացում			
				ցածր ճնշման զազատար	Փուլ	Թերթ	Թերթեր
					ԱՆ	6	7
Պաշտոն	Ա.Ա.Հ.	ստոր.					
				Անշարժ հենարան	«ԻԳԴԻՐ ՄԱՎ» ՍՊԸ		

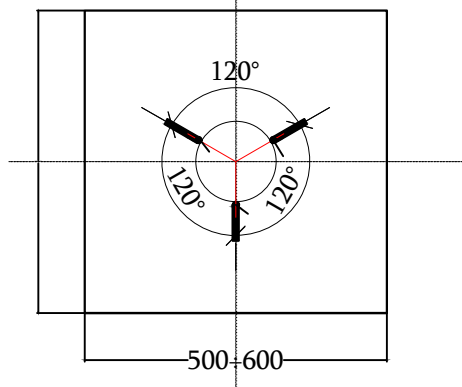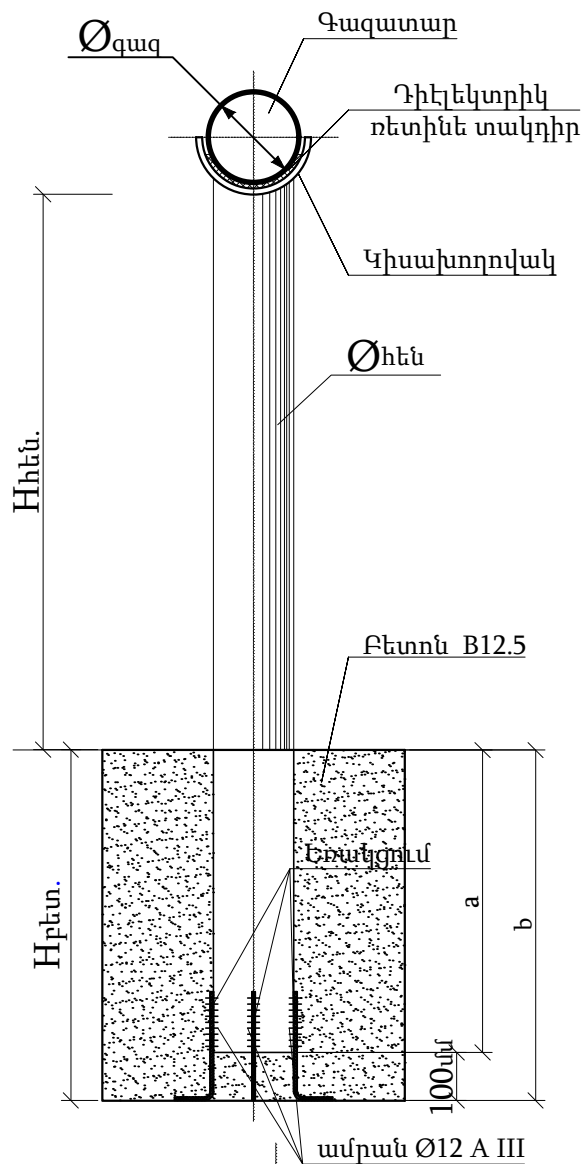

Ամրանի երկարությունը - 3x300մմ
Ամրանի քաշը 3x 0.267 - 0.8կգ

H	d	150	125	100	80	70	50
5.0	a				1000	1000	
	b				1100	1100	
4.5	a						
	b						
4.0	a						
	b						
3.5	a						
	b						
3.0	a				700	700	
	b				600	600	
2.5	a						
	b						
2.2	a						
	b						
2.0	a						
	b						
1.5	a						
	b						
1.2	a						
	b						
1.0	a						
	b						
0.5	a						
	b						

Շարժական հենաայան բետոնի հիմքի չափսերը և ծավալները

հենաայան բարձրությունը (վերգետնյա մաս) H	հենաայան բետոնի հիմքի չափսերը մ	բետոնի ծավալը մ ³
5.0	0.6x0.6x1.1(b)	0.4
4.5	0.5x0.5x1.0(b)	0.25
4.0	0.5x0.5x0.9(b)	0.23
3.5	0.5x0.5x0.7(b)	0.18
3.0	0.5x0.5x0.7(b)	0.18
2.5	0.5x0.5x0.6(b)	0.15
2.2	0.5x0.5x0.6(b)	0.15
2.0	0.5x0.5x0.6(b)	0.15
1.5	0.5x0.5x0.6(b)	0.15
1.2	0.5x0.5x0.6(b)	0.15
1.0	0.5x0.5x0.6(b)	0.15
0.5	0.5x0.5x0.6(b)	0.15

Տնօրեն	Ա. Դավթյան			ՕԲՅԵԿՏ №08-24		
Նախագծող	Ս. Սաֆարյան					
				ՀՀ Արմավիրի մարզի Արաքս համայնքի Առատաշեն գյուղի Կ. Դեմիրճյան, Ե. Չարենց, Ս. Մկրտչյան, Հ. Բաղդասարյան և Խ. Աբովյան փողոցների գազաֆիկացում		
				ցածր ճնշման գազատար	Փուլ	Թերթ
					ԱՆ	7
Պաշտոն	Ա.Ա.Հ.	ստոր.		Շարժական հենաայուն	«ԻԳԴԻՐ ՄԱՎ» ՍՊԸ	

**ՀՀ Արմավիրի մարզի Արաքս համայնքի Առատաշեն գյուղի Գ. Դեմիրճյան, Ե. Չարենց, Մ. Մկրտչյան, Հ. Բաղդասարյան և Խ. Աբովյան փողոցների գազաֆիկացում
Աշխատանքների ծավալ
Объем работ**

№	Աշխատանքի անվանումը Объем работ	Չափ. Միավ. Ед.изм	հատված-1 участок-1	ձյուղ-1 ветка-1	ձյուղ-2 ветка-2	ձյուղ-3 ветка-3	ընդամենը Общее
1	Ասֆալտի շերտի կտրում Резка асфальта	մ м	60				60.0
2	Ասֆալտե շերտի քանդում և վերականգնում 0.1մ Разборка и восстановление асфальтового слоя 0.1м	մ ³ м ³	2.7				2.7
3	Խճի շերտի քանդում և վերականգնում 0.16մ Разборка и восстановление щебеночного слоя 0.16м	մ ³ м ³	4.3				4.3
4	Խրամուղու քանդում էրկավատորով Разработка траншеи экскаватором в грунте	մ ³ м ³					
	IV կարգի գրունտում		292.2	49.3			341.5
5	Խրամուղու քանդում ձեռքով Разработка траншеи экскаватором в грунте						
	IV կարգի գրունտում		9	1.5			10.5
6	0.1մ ավազի նստաշերտի ստեղծում խողովակի տակ և ծածկում 0.2 մ ավազի շերտով էրկավատորով (գրունտային հատված) Устройство подушки под трубу из мягкого грунта толщ. 0.1м (песок без примесей) и обсыпка сверху толщ. 0.2м экскаватором	մ ³ м ³	95.3	17.22			112.5
		տ т	152.48	27.55			180.0
7	0.1մ ավազի նստաշերտի ստեղծում խողովակի տակ և ծածկում ավազի շերտով էրկավատորով (ասֆալտապատ հատված) Устройство подушки под трубу из мягкого грунта толщ. 10см (песок без примесей) и обсыпка сверху экскаватором	մ ³ м ³	16.8				16.8
		տ т	26.88	0			26.9
10	Խրամուղու ետլիցք էրկավատորով տեղի գրունտից Обратная засыпка экскаватором	մ ³ м ³	180.3	33.6			213.9
11	Ավելացած գրունտի բեռնում և տեղափոխում բեռնատար ավտոմեքենայով 1 կմ Погрузка лишнего грунта в автосамосвалы и отвозка на расстояние 1 км	մ ³ м ³	139.1	17.2			156.3
		տ т	250	31			281.3
12	Տարածքի տոփանում մեխանիզմով Трамбовка грунта механизмом	մ ² м ²	253.4	42			295.4
		մ ³ м ³	76.02	12.6			88.6
13	Չկազմատվող միացություն «Պոլիէթիլեն-Պողպատ» Неразъемное соединение «Полиэтилен-Сталь»	հատ шт					
	Ø 110/108		2	1			3
14	Պոլիէթիլենային խողովակի տեղադրում խրամուղում Укладка трубы из полиэтилена в траншею	մ м					
	ՊԷ 100 SDR 17.6 Ø110 x 6.3		369	62			431.0
15	Խողովակի մեխանիկական կտրում և ծայրերի ուղղում Механическая резка и торцовка концов трубы	հատ шт	62	10			
	ՊԷ 100 SDR 17.6 Ø 110 x6.3						0.0
16	Խողովակի կցվանքային եռակցում Сварка труб встык ПЭ 100 SDR 17.6 Ø 110 x6.3	հատ шт	31	5			36.0
17	Խողովակի կցորդչային եռակցում Муфтовое соединение ПЭ 100 SDR 17.6 Ø 110 x 6.3	հատ шт	3	1			4.0
18	Եռաբաշխիչ ՊԷ ՆՏ Тройник ПЭ с 3Н Ø 110/110	հատ шт	1				1.0

19	Արմունկ ՊԷ ՆՏ 90° Отвод ПЭ с 3Н	Ø 110	հատ шт	1	1			2.0
20	Պղնձե լարի տեղադրում խրամուղում Φ-2.5մմ2 Монтаж медного провода Φ -2,5 мм²		մ м	380	65			445.0
21	Բացահայտիչ ժապավեն Сигнальная лента		մ м	380	65			445.0
22	Լարերի միացում ծայրապնակով Соединение проводов с помощью наконечников		հատ шт	1	1			2.0
23	ՊԷ գազատարի փչամաքրում Продувка ПЭ газопровода		մ м	369	62			431.0
24	ՊԷ խողովակների զոդակարերի ուլտրաձայնային ստուգում Проверка сварных стыков ультразвуковым методом		հատ/шт	15	3			18.0
25	ՊԷ գազատարի փորձարկում Испытание ПЭ газопровода		մ м	369	62			431.0
26	Փոսերի քանդում ձեռքով մետաղական հենասյուների համար Разработка ям вручную под металлические опоры IV կարգի գրունտում		մ³ м³	27.3		4.5	7.3	39.1
27	Բետոնից հիմքեր M 150(B 12.5) Бетонное основание		մ³ м³	27.3		4.5	7.3	39.1
28	Ավելացած գրունտի բեռնում ձեռքով ավտոինքնաթափին և տեղափոխում 1 կմ Ручная погрузка лишнего грунта в автосамосвалы и отвозка на расстояние 1 км		մ³ м³	27.3		4.5	7.3	39.1
			տ т	49.1		8.1	13.1	70.4
29	Մետաղական հենասյուներ գազատարի տակ Металлические опоры под газопровод Ø 89x3.0 H= 5.0 (6.0)		հատ/шт	14		2	2	18.0
			կգ/кг	534.2		76.3	76.3	686.9
	Ø89x3.0 H= 3.0 (3.6)		հատ/шт	54				54.0
			կգ/кг	1236.4				1236.4
	Ø76x3.0 H= 5.0 (6.0)		հատ/шт	12		2	6	20.0
			կգ/кг	388.8		64.8	194.4	648.0
	Ø76x3.0 H= 3.0 (3.6)		հատ/шт шт	40		16	23	79.0
			կգ/кг	777.6		311.0	447.1	1535.8
30	Կիսախողովակների տեղադրում գազատարի տակ Установка металлических чаш		հատ шт	120		20	31	171.0
			կգ кг	164.2		10.8	16.74	191.8
31	Պարոնիտ Паронит		հատ шт	120		20	31	171.0
			կգ кг	21.2		1.08	15.62	37.9
32	Մետաղական ամրան Ø 12 АIII (հենասյան համար)		հատ шт	120		20	31	171.0
			կգ кг	96.0		16.0	24.8	136.8
33	Հենասյուների և գազատարի ներկում 2 անգամ Окраска газопровода и опор за 2 раза а) грунтовка ХС-010 гф-021 գրունտ ГФ-021 б) масляная краска յուղաներկ		մ² м²	373.8	0.3	48.96	76.9	500.0
34	Պողպատյա գազախողովակի տեղադրում հենասյուների վրա Прокладка газопровода на металлических опорах							
	Ø108x4.0մմ	մ	502	1	9	9	521.0	
	Ø76x3.5մմ	մ	311		111	179	601.0	
35	Գազատար խողովակի տեղադրում խրամուղում և հակակոռոզիոն մեկուսացում “РАМ” տիպի մեկուսիչ նյութերով Укладка трубопровода в траншею с противокоррозионным покрытием комплектом изоляционных материалов «РАМ»		մ м					
	Ø108x4.0մմ			4	2			6.0
36	Պողպատե պատյանի տեղադրում խրամուղում և մեկուսացում “РАМ” տիպի մեկուսիչ նյութերով Укладка стального футляра в траншею с противокоррозионным покрытием комплектом изоляционных материалов «РАМ»		հատ/մ шт/м					
	Ø159x4.5մմ			2/3	1/1.5			3/4.5

37	Պողպատյա խողովակի զոդակարերի ստուգում ֆիզիկական եղանակով Проверка сварных стыков физическим методом	հատ шт	4	2			6.0
38	Անշարժ հենարան неподвижная опра	հատ / ժ կգ / кг					
			2				2.0
			224.4				224.4
39	Անշարժ հենարան неподвижная опра	հատ / ժ կգ / кг					
			1		1		2.0
			109.2		109.2		218.4
40	Պատյանի ծայրերի հերմետիկացում բիտումով Заделка концов футляра газопровода битумом	հատ шт	2	1			3.0
41	Արմունկ 90° Отвод 108x4.0	հատ / ժ	44				44.0
		կգ / кг	110				110.0
		հատ / ժ	29		5	17	51.0
		կգ / кг	29		5	17	51.0
42	Տրամագծի անցում Переход Ø 108x4.0/76x3.5	հատ / ժ			1	1	2.0
		կգ / кг			0.9	0.9	1.8
43	Եռաբաշխիկ Тройник Ø 108x4.5/89x4.0	հատ / ժ	3				3.0
		կգ / кг	6.6				6.6
44	Խցափակիչ Заглушка Ø108x4.0	հատ / ժ		1			1.0
		կգ / кг		0.7			0.7
45	Խցափակիչ Заглушка Ø76x3.5	հատ / ժ	1		1	1	3.0
		կգ / кг	0.4		0.4	0.4	1.2
46	Սողնակայնի փական шаровой кран dպ100 Рպ1.6	հատ / ժ	1				1.0
47	Պողպատե գազատարի փչամաքրում և փորձարկում Продувка Ст газопровода	հատ шт	817	3	120	188	1128.0
48	Առկա գազատարի միացում Соединение с существующим газопроводом dպ100	հատ шт					
			1				1
49	Առկա գազատարի կտրում Резка существующего газопровода dպ100	հատ / ժ					
			2				2

Կազմեց՝

Ս. Սաֆարյան

ՀՀ Արմավիրի մարզի Արաքս համայնքի Առատաշեն գյուղի Կ.Դեմիրճյան, Ե. Մկրտչյան, Հ. Բաղդասարյան և Խ. Աբովյան փողոցների գազաֆիկացում

Բ Ա Յ Ա Տ Ր Ա Գ Ի Ր

Նախահաշիվը կազմված է նախագծի աշխատանքային ծավալների համապատասխան: Նյութերի այն արժեքները, որոնք բացակայում են ինֆորմացիոն տեղեկագրից վերցված են մոնիտորինգի արդյունքով, շուկայական գներով:

Նախահաշիվը կազմված է հետևյալ նորմատիվային փաստաթղթերով.

- CHuΠ IV-5-82,
- CHuΠ IV-2-82
- “Ինֆորմացիոն տեղեկագիր” 08.2024թ. շինարարական նյութերի, պատրաստվածքների կողմնորոշիչ գներ:

Միջին աշխատավարձի չափը կազմում է	252618	դրամ
Հիմնական աշխատանքի ինդեքսը կազմում է	2333.65	:
Մեքենամեխանիզմների շահագործման ինդեքսը կազմում է	3037.35	:

- Վերադիր ծախսերը կազմում են – 13.3%
- Շահույթը- 11%
- Տրանսպորտային ծախսեր – 6.15 %
- Պահեստավորման ծախսեր- 2%
- Այլ նյութեր- 5%
- ԱԱՀ-20%

Կազմեց՝

Վ. Դալօղլյան

Ամփոփ նախահաշվային հաշվարկի ընդհանուր գումար՝ **23,678.41** **հազ. դրամ**

Այդ թվում վերադարձվող գումար՝ **38.92** **հազ. դրամ**

ՇԻՆԱՐԱՐՈՒԹՅԱՆ ԱՐԺԵՔԻ ԱՄՓՈՓ ՆԱԽԱՀԱՇՎԱՅԻՆ ՀԱՇՎԱՐԿ

ՀՀ Արմավիրի մարզի Արաքս համայնքի Առատաշեն գյուղի Կ.Դեմիրճյան, Ե. Մկրտչյան, Հ. Բաղրամյան և Խ. Աբովյան փողոցների գազաֆիկացում

(կառույցի անվանումը)

№ Հ/Հ	№№ Նախահաշվի և հաշվարկի համարը	Կառույցի, մասերի, աշխատանքների և ծախսերի անվանումը	Նախահաշվային արժեքը (հազ. դրամ)				
			Շինմոնտաժային աշխատանքներ	Այդ թվում նյութա- տեխնիկական ռեսուրսները	Սարքավորում	Այլ ծախսեր	Ընդամենը նախահաշվային արժեք (հազ. դրամ)
1	2	3	4	5	6	7	8
Գլուխ 2. Շինարարության հիմնական օբյեկտներ							
1	ԼՆ 1	Ցածր ճնշման գազատար	17,296.54	9,543.78	0.00		17,296.54
		Ընդամենը գլուխ 2:	17,296.54	9,543.78	0.00		17,296.54
		ԸՆԴԱՄԵՆԸ ԳԼՈՒԽՆԵՐ 1-7:	17,296.54	9,543.78	0.00	0.00	17,296.54
Գլուխ 8. Ժամանակավոր կառույցներ և շինություններ							
2	1.50%	Ժամանակավոր կառույցներ և շինություններ	259.45	143.16			259.45
		Ընդամենը գլուխ 8:	259.45	143.16			259.45
		ԸՆԴԱՄԵՆԸ ԳԼՈՒԽՆԵՐ 1-8:	17,555.98	9,686.94	0.00	0.00	17,555.98
Գլուխ 9. Այլ աշխատանքներ և ծախսեր							
3	0.70%	Չմեռային թանկացումներ	122.89	67.81			122.89
		Ընդամենը	17,678.88	67.81			17,678.88
		ԸՆԴԱՄԵՆԸ ԳԼՈՒԽՆԵՐ 1-9:	17678.88	9754.75	0.00	0.00	17,678.88

Գլուխ 10. Տեխնիկական և հեղինակային հսկողություն ծախսեր							
4	2.0%	Տեխնիկական հսկողություն				353.58	353.58
5	0.6%	Հեղինակային հսկողություն				106.07	106.07
		Ընդամենը գլուխ 10:				459.65	459.65
		ԸՆԴԱՄԵՆԸ ԳԼՈՒԽՆԵՐ 1-10:	17,678.88	9,754.75	0.00	459.65	18,138.53
Չնախատեսված աշխատանքների ծախսեր							
6	3%	Չնախատեսված աշխատանքներ և ծախսեր	530.37	292.64	0.00	13.79	544.16
		ԸՆԴԱՄԵՆԸ:	18,209.24	10,047.39	0.00	473.44	18,682.68
	20%	ԱԱՀ	3,641.85	2,009.48	0.00	94.69	3,736.54
		Ընդամենը ներառյալ ԱԱՀ	21,851.09	12,056.86	0.00	568.13	22,419.22
Գլուխ 12. Նախագծանախահաշվային աշխատանքների և փորձաքննության ծախսեր							
7	6.5%	Նախագծանախահաշվային աշխատանքների ծախսեր առանց ԱԱՀ				1,124.3	1,124.27
		ԱԱՀ					0.00
8	10%	Պարտադիր փորձաքննության ծախսեր ներառյալ ԱԱՀ				134.91	134.91
		Ընդամենը գլուխ 12:				1,259.19	1,259.19
		ԸՆԴԱՄԵՆԸ ԱՄՓՈՓ ՆԱԽԱՀԱՇՎՈՎ:	21,851.09	<i>12,056.86</i>	<i>0.00</i>	1,827.32	23,678.41

Կազմեց՝ _____ Վ. Դալոլյան

Շինարարության անվանումը

ՀՀ Արմավիրի մարզի Արաքս համայնքի Առատաշեն գյուղի Կ. Դեմիրճյան, Ե. Մկրտչյան, Հ. Բաղդասարյան և Խ. Աբովյան փողոցների զազաֆիկացում

Տեղային նախահաշիվ թիվ

1

Ցածր ճնշման գազատար

նախահաշվի անվանումը

Նախահաշվային արժեքը

17296.54

հազ. դրամ

Հիմ. № 01-25

Միջին աշխատավարձը

252618

դրամ

Նյութեր

- 1.1369

Անցումային գործակիցները:

աշխատավարձի - 2333.65

մեքենաների շահագործման - 3037.35

Հ/Հ	Աշխատանքների անվանումը	Չափման միավորը	Քանակը	Աշխատավարձի միավորը ռուբ./հազար դրամ	Մեքենաշահագործման միավորը ռուբ./հազար դրամ	Նյութեր անվանումը (հազար դրամ)						Միավորի արժեքը հազար դրամ	Միավորի ընդհանուր արժեքը հազար դրամ	Ընդհանուր արժեքը հազար դրամ	Նյութերի ընդհանուր արժեքը հազար դրամ
						Նյութերի անվանումը	չափման միավորը	Քանակը միավորի համար	Նյութերի ընդհանուր ծախսը	Միավորի արժեքը հազար դրամ	Նյութերի միավորի արժեքը (Գ)				
1	3	4	5	6	7	8	9	10	11	12	13	14	15	16	17
1	Ասֆալտի կտրում	զմ	60.0	0.10	0.35							0.45	0.45	27.00	
				0.826	0.784							4.31	4.31	11.63	
2	Ասֆալտի քանդում 0.1մ	մ³	2.70	1.93	2.38							4.31	4.31	11.63	
				0.0718	0.1822							0.72	0.72	3.10	
3	Խճի նստաշերտի քանդում 0.16մ	մ³	4.30	0.17	0.55							0.72	0.72	3.10	
				0.0174	0.1106							0.38	1.37	5.88	4.26
4	Խճի նստաշերտի ստեղծում 16 սմ հաստությամբ	մ²	4.3	0.04	0.34	Խիճ 40-70	մ³	0.202	0.87	4.000	0.92	0.99			
						Խիճ 10-20	մ³	0.015	0.06	4.000	0.07				
						ջուր	մ³	0.030	0.13	0.200	0.01				
5	Ասֆալտբետոնե ծածկույթի իրականացում ` խոշորահատիկ խառն. 6 սմ	մ²	4.3	0.0209	0.0474							0.19	4.32	18.56	17.73
				0.05	0.14	ասֆալտ խոշորահատիկ	տն	0.1395	0.60	26.000	4.12	4.12			
6	Ասֆալտբետոնե ծածկույթի իրականացում ` մանրահատիկ խառնուրդից 4 սմ	մ²	4.3	0.021	0.047							0.19	3.18	13.68	12.86
				0.05	0.14	ասֆալտ մանրահատիկ	տն	0.0974	0.42	27.000	2.99	2.99			

1	3	4	5	6	7	8	9	10	11	12	13	14	15	16	17
7	Խրամուղու քանդում IV կարգի գրունտներում էքսկավատորով	մ ³	341.4	0.011 0.025	0.224 0.682							0.71	0.71	241.14	
8	Խրամուղու քանդում IV կարգի գրունտներում ձեռքով	մ ³	10.5	1.940 4.527								4.53	4.53	47.54	
8	0.1մ նստաշերտի ստեղծում խողովակի տակ և ծածկում 0.2մ (ավազ առանց խառնուրդի) էքսկավատորով(գրունտային հատված)	մ ³	112.5	0.007 0.015	0.138 0.421	ավազ	մ ³	1.10	123.75	4.000	5.00	5.00	5.44	611.80	562.77
9	0.1մ նստաշերտի ստեղծում խողովակի տակ և ծածկում 0.2մ (ավազ առանց խառնուրդի) էքսկավատորով (ասֆալտե հատված)	մ ³	16.8	0.007 0.015	0.138 0.421	ավազ	մ ³	1.10	18.48	4.000	5.00	5.00	5.44	91.36	84.04
10	Խրամուղու ետլիցք էքսկավատորով	մ ³	213.9	0.008 0.019	0.173 0.525							0.54	0.54	116.37	
11	Ավելորդ գրունտի բարձում էքսկավատորով ինքնաթափ	մ ³	156.3	0.010 0.023	0.211 0.640							0.66	0.66	103.67	
12	Տեղափոխում 1 կմ	տն	281.3		0.270 0.820							0.82	0.82	230.72	
13	Գրունտի տոփանում մեխանիզմով	մ ³	88.6		0.048 0.145							0.14	0.14	12.81	
14	Չկազմատվող միացություն «պոլիէթիլեն պողպատ» d=110/108 մմ	հատ	3	21.94 0.79	44.91 1.62	Չկազմ. միացություն «ՊԷ-պ.» հատ 1.0 3.0 23.33 26.53						2.41 26.53	28.94	86.82	79.58
15	ՊԷ խողովակի d 110x6.3մմ SDR-17.6 ՈՅ 100 տեղադրում խրամուղում	զմ	431.0	0.090 0.00	0.029 0.0011	խողովակ d 110x6.3մմ SDR-17.6	զմ	1.02	439.6	1.782	2.07	2.07	2.07	892.51	890.65
16	ՊԷ խողովակի d-110մմ մեխանիկական կտրում	հատ	72	0.77 0.03	2.72 0.0982							0.13 0.00	0.13	9.07	
17	ՊԷ խողովակի d-110մմ ծայրերի ուղղում	հատ	72	2.89 0.10	7.28 0.26							0.37	0.37	26.43	
18	ՊԷ խողովակի d-110մմ կցվանքային զոդում	հատ	36	12.85 0.46	15.88 0.57							1.04	1.04	37.33	
19	ՊԷ խողովակի d-110մմ կցորդչային միացություն ներդիր տաքացուցիչով	հատ	4	21.94 0.79	44.91 1.62	կցորդիչ	հատ	1.0	4.0	4.762	5.41	5.41	7.83	31.30	21.65
20	Պղնձե լարի տեղադրում 2.5մմ ²	մ	445.0	0.0589 0.137	0.0223 0.068	Պղնձե լար 2.5մմ ²						0.21 0.11	0.32	140.81	49.50

1	3	4	5	6	7	8	9	10	11	12	13	14	15	16	17
21	Բացահայտիչ ժապավենի փռում	մ	445.0										0.13	55.65	55.65
						Բացահայտիչ ժապավեն	մ	1.10	489.5	0.10	0.13	0.13			
22	d-110մմ ՊԷ եռաբաշխիչ (ներդիր տաքաց.)	հատ	1	21.05 0.76	38.09 1.37							2.13 10.83	12.96	12.96	10.83
						եռաբաշխիչ d-110մմ	հատ	1.00	1.00	9.524	10.83	2.13			
23	d-110մմ ՊԷ 90° անկյունակի տեղադրում (ներդիր տաքաց.)	հատ	2	21.05 0.76	38.09 1.37							12.99	15.13	30.25	25.99
						անկյունակ d-110մմ ՊԷ 90°	հատ	1.00	2.00	11.428	12.99	12.99			
24	Հաղորդալարի միացում ծայրապնակի միջոցով 2.5մմ ²	հատ	2	0.0515 0.12								0.12 0.11	0.23	0.47	0.23
						ծայրապնակ	հատ	1.00	2.00	0.100	0.11	0.11			
25	ՊԷ խողովակների փչամաքրում	մ	431.0	0.0596 0.002	0.27 0.010							0.01	0.01	5.13	
26	ՊԷ խողովակների զողակաբերի ուլտրաձայնային ստուգում	հատ	18	1.99 4.64	0.05 0.15							4.80	4.80	86.32	
27	ՊԷ խողովակների փորձարկման համար ճնշման բարձրացում	մ	431.0	0.0269 0.001	0.2550 0.009							0.01	0.01	4.38	
28	ՊԷ խողովակների փորձարկման համար ճնշման պահում	տեղ	1	134.68 4.860	1231.80 44.454							49.31	49.31	49.31	
29	Փոսերի քանդում IV կարգի գրունտներում ձեռքով մետաղական հենասյունների համար	մ ³	39.1	3.680 8.588								8.59	8.59	335.78	
30	Բետոնե հիմքեր միաձույլ բետոնից B12.5 (M150) մետաղական հենասյունների համար	մ ³	39.1	2.780 6.49	0.340 1.03							7.52 37.04	44.56	1742.46	1448.42
						բետոն B-12.5	մ ³	1.020	39.88	26.500	30.73				
						վահան	մ ²	1.170	45.75	3.500	4.66				
						տախտակ	մ ³	0.013	0.49	116.667	1.66				
31	Ավելորդ գրունտի բարձում ինքնաթափ, ձեռքով տեղափոխում 1կմ	տն	70.4	0.400 0.93	0.390 1.185							2.12	2.12	149.11	
32	Հենարանների տեղադրում պողպատե խողովակներից d=89x3մմ	կգ	1923.30	0.0148 0.03	0.005 0.02							0.05 0.39	0.44	852.89	757.37
						Պողպատե խողովակներ	կգ	1.000	1923.30	0.343	0.39				
						էլեկտրոդ	կգ	0.004	7.693	0.900	0.004				
33	Հենարանների տեղադրում պողպատե խողովակներից d=76x3մմ	կգ	2183.8	0.0148 0.03	0.005 0.02							0.05 0.39	0.44	967.97	859.51
						Պողպատե խողովակներ	կգ	1.000	2183.80	0.343	0.39				
						էլեկտրոդ	կգ	0.004	8.735	0.900	0.004				
34	Կիսախողովակների տեղադրում գազախողովակների տակ	կգ	191.8	0.0148 0.03	0.005 0.02							0.05 0.52	0.57	108.44	98.91
						Պողպատե խողովակներ	կգ	1.000	191.80	0.450	0.51				
						էլեկտրոդ	կգ	0.004	0.77	0.900	0.004				
35	Պարոնիտի տեղադրում	կգ	37.9			Պարոնիտ	կգ	1.0	37.90	1.124	1.28	1.28	1.28	48.41	48.41

1	3	4	5	6	7	8	9	10	11	12	13	14	15	16	17
36	Մետաղական շինվածքների տեղադրում հենարանների հիմքերի համար (ամրան A-III դասի)	կգ	136.8	0.124	0.0014							0.29	0.60	81.64	41.47
				0.29	0.004	ամրան	կգ	1.0	136.80	0.267	0.30	0.30			
37	Մետաղական մակերևույթների նախաներկում ГФ -021 2 շերտով	մ ²	500.0	0.041	0.004							0.11	0.21	102.57	48.65
				0.10	0.01	լուծիչ	կգ	0.03	15.00	1.084	0.04	0.10			
38	Մետաղական մակերևույթների յուղաներկում 2 անգամ	մ ²	500.0	0.214	0.0003							0.50	0.89	444.14	193.98
				0.50	0.0009	յուղաներկ	կգ	0.273	136.50	1.250	0.39	0.39			
39	Պողպատե գազատար խողովակների վերգետնյա տեղադրում փորձարկումով Ø108x4մմ	մ	521.0	0.28	0.18							1.20	5.13	2673.49	2048.21
				0.65	0.55	խողովակ Ø108x4մմ	մ	1.00	521.00	3.458	3.93	3.93			
40	Պողպատե գազատար խողովակների վերգետնյա տեղադրում փորձարկումով Ø76x3.5մմ	մ	601.0	0.27	0.17							1.15	3.51	2112.22	1423.21
				0.63	0.52	խողովակ Ø76x3.5մմ	մ	1.00	601.00	2.083	2.37	2.37			
41	Պողպատե գազատար խողովակների տեղադրում փորձարկումով Ø108x4մմ	մ	6.0	0.28	0.18							1.20	5.33	31.96	24.76
				0.65	0.55	խողովակ Ø108x4մմ	մ	1.00	6.00	3.630	4.13	4.13			
42	Խողովակների հակակոռոզիոն մեկուսացում «PAM» տիպի մեկուսիչ նյութերով ծպ-100 մմ	մ	6.0	0.060	0.050							0.29	5.16	30.94	29.19
				0.14	0.15	Ժապ. Литкор НК-ГА3	կգ	0.980	5.88	2.11	2.35	4.86			
						Ժապավեն (PAM)	կգ	0.926	5.56	2.255	2.37				
43	Պողպատե պատյանի տեղադրում խրամուղում Ø159x4.5մմ	մ	4.5	0.31	0.20							1.33	8.81	39.65	33.66
				0.72	0.61	խողովակ Ø159x4.5մմ	մ	1.00	4.50	6.580	7.48	7.48			
44	Պատյանների հակակոռոզիոն մեկուսացում «PAM» տիպի մեկուսիչ նյութերով ծպ150մմ	մ	4.5	0.030	0.170							0.59	7.80	35.11	32.47
				0.07	0.52	Ժապ. Литкор НК-ГА3	կգ	1.470	6.62	2.11	3.53	7.22			
						Ժապավեն (PAM)	կգ	1.364	6.14	2.255	3.50				
45	Զոդակարերի ստուգում ֆիզիկական եղանակով	հատ	6	1.30	2.00							9.11	10.98	65.85	11.20
				3.03	6.07	Նյութեր	հատ	1.0	6.00	1.642	1.87	1.87			
46	Անշարժ հենարանի տեղադրում Ծպ-100	կգ	224.4	0.0148	0.00498							0.05	0.63	140.64	129.50
				0.03	0.02	Պողպ. կոնստրուկցիաներ	կգ	1.000	224.40	0.500	0.57	0.58			
						էլեկտրող	կգ	0.004	0.90	0.900	0.004				
1	Անշարժ հենարանի տեղադրում Ծպ-70	կգ	218.4	0.0148	0.00498							0.05	0.63	136.88	126.04
				0.03	0.02	Պողպ. կոնստրուկցիաներ	կգ	1.000	218.40	0.500	0.57	0.58			
						էլեկտրող	կգ	0.004	0.87	0.900	0.004				
						հեղյուս, մանեկ	կգ	0.004	0.87	1.000	0.00				

1	3	4	5	6	7	8	9	10	11	12	13	14	15	16	17	
47	Պողպատե պատյանի ծայրերի հերմետիկացում բխտումով	հատ	3	0.71	0.31							2.60	4.57	13.70	5.92	
				1.65	0.94	բխտում պակյա	կգ	2.000	6.00	0.165	0.38	1.97				
48	Ձևավոր մասերի տեղադրում (արմունկ, անցում, եռաբաշխիչ, խցափակիչ)	կգ	171.3	0.190	0.162							0.94	2.30	393.94	233.70	
				0.44	0.49	Ձևավոր մասեր	կգ	1.00	171.30	1.200	1.36	1.36				
49	Սողնակային փականի տեղադրում 100մմ Pպ 1.6	հատ	1	1.31	0.09							3.33	101.86	101.86	98.53	
				3.06	0.27	Սողնակային փական 100մմ	հատ	1	1	86.7	98.53	98.53				
50	Գազատարի փչամաքրում	զմ	1128.0	0.005	0.02							0.07	0.10	115.87	34.18	
				0.012	0.061	Նյութեր	մ	1.000	1128.00	0.027	0.03	0.03				
51	Գազատարի միացում Dպ-100մմ	հատ	1	3.080	1.980							13.20	13.93	13.93	0.73	
				7.19	6.01	թթվածին	մ³	0.160	0.16	0.460	0.08	0.73				
						կարբիդ	կգ	0.650	0.65	0.710	0.52					
52	Գազատարի կտրում Dպ-100մմ	հատ	2	2.10								4.90	4.90	9.80		
				4.901												
Ընդամենը														13753.28	9543.78	
Վերադիր ծախսեր		13.3%													1829.19	1269.32
Ընդամենը															15582.46	10813.10
Շահույթ		11%													1714.07	1189.44
Ընդամենը															17296.54	12002.54
*Մարքավորում																
Ընդամենը															17296.54	12002.54
Ընդամենը նախահաշվով															17296.54	12002.54

Կազմեց՝

Վ. Դպիզյան

ՀՀ Արմավիրի մարզի Արաքս համայնքի Առատաշեն գյուղի Կ. Դեմիրճյան, Ե. Մկրտչյան, Հ. Բաղդամյան և Ն. Աբովյան փոքրոցների գազաֆիկացում

Ծավալաթերթ-նախահաշի

№ 01-25

Հ/Հ №	Աշխատանքների անվանումը	Չափման միավորը	Քանակը	Միավորի ընդհանուր արժեքը հազար դրամ	Ընդհանուր արժեքը հազար դրամ
1	2	3	4	5	6
1	Ասֆալտի կտրում	զմ	60.0	0.54	32.21
2	Ասֆալտի քանդում 0.1մ	մ ³	2.70	5.14	13.88
3	Խճի նստաշերտի քանդում 0.16մ	մ ³	4.30	0.86	3.70
4	Խճի նստաշերտի ստեղծում 16 սմ հաստությամբ	մ ²	4.3	1.63	7.02
5	Ասֆալտբետոնե ծածկույթի իրականացում ` խոշորահատիկ խառն. 6 սմ	մ ²	4.3	5.15	22.14
6	Ասֆալտբետոնե ծածկույթի իրականացում ` մանրահատիկ խառնուրդից 4 սմ	մ ²	4.3	3.80	16.32
7	Խրամուղու քանդում IV կարգի գրունտներում էքսկավատորով	մ ³	341.4	0.84	287.62
8	Խրամուղու քանդում IV կարգի գրունտներում ձեռքով	մ ³	10.5	5.40	56.70
8	0.1մ նստաշերտի ստեղծում խողովակի տակ և ծածկում 0.2մ (ավագ առանց խառնուրդի) էքսկավատորով(գրունտային հատված)	մ ³	112.5	6.49	729.74
9	0.1մ նստաշերտի ստեղծում խողովակի տակ և ծածկում 0.2մ (ավագ առանց խառնուրդի) էքսկավատորով (ասֆալտե հատված)	մ ³	16.8	6.49	108.97
10	Խրամուղու ետլիցք էքսկավատորով	մ ³	213.9	0.65	138.80
11	Ավելորդ գրունտի բարձում էքսկավատորով ինքնաթափ	մ ³	156.3	0.79	123.66
12	Տեղափոխում 1 կմ	տն	281.3	0.98	275.20
13	Գրունտի տոփանում մեխանիզմով	մ ³	88.6	0.17	15.28
14	Չկազմատվող միացություն «պոլիէթիլեն - պողպատ» d=110/108 մմ	հատ	3	34.52	103.56
15	ՊԷ խողովակի d 110x6.3մմ SDR-17.6 ПЭ 100 տեղադրում խրամուղում	զմ	431.0	2.47	1064.57
16	ՊԷ խողովակի d-110մմ մեխանիկական կտրում	հատ	72	0.15	10.82
17	ՊԷ խողովակի d-110մմ ծայրերի ուղղում	հատ	72	0.44	31.52
18	ՊԷ խողովակի d-110մմ կցվանքային զոդում	հատ	36	1.24	44.52
19	ՊԷ խողովակի d-110մմ կցորդչային միացություն ներդիր տաքացուցիչով	հատ	4	9.33	37.34
20	Պղնձե լարի տեղադրում 2.5մմ ²	մ	445.0	0.38	167.96
21	Բացահայտիչ ժապավենի փոում	մ	445.0	0.15	66.38

1	2	3	4	5	6
22	d-110մմ ՊԷ եռաբաշխիկ (ներդիր տաքաց.)	հատ	1	15.46	15.46
23	d-110մմ ՊԷ 90° անկյունակի տեղադրում (ներդիր տաքաց.)	հատ	2	18.04	36.09
24	Հաղորդալարի միացում ծայրապնակի միջոցով 2.5մմ ²	հատ	2	0.28	0.56
25	ՊԷ խողովակների փչամաքրում	մ	431.0	0.01	6.11
26	ՊԷ խողովակների զողակաբերի ուլտրաձայնային ստուգում	հատ	18	5.72	102.97
27	ՊԷ խողովակների փորձարկման համար ճնշման բարձրացում	մ	431.0	0.01	5.23
28	ՊԷ խողովակների փորձարկման համար ճնշման պահում	տեղ	1	58.82	58.82
29	Փոսերի քանդում IV կարգի գրունտներում ձեռքով մետաղական հենասյուների համար	մ ³	39.1	10.24	400.52
30	Բետոնե հիմքեր միաձույլ բետոնից B12.5 (M150) մետաղական հենասյուների համար	մ ³	39.1	53.16	2078.38
31	Ավելորդ գրունտի բարձում ինքնաթափ, ձեռքով տեղափոխում 1կմ	տն	70.4	2.53	177.86
32	Հենարանների տեղադրում պողպատե խողովակներից d=89x3մմ	կգ	1923.30	0.53	1017.31
33	Հենարանների տեղադրում պողպատե խողովակներից d=76x3մմ	կգ	2183.8	0.53	1154.58
34	Կիսախողովակների տեղադրում գազախողովակների տակ	կգ	191.8	0.67	129.34
35	Պարոնիտի տեղադրում	կգ	37.9	1.52	57.75
36	Մետաղական շինվածքների տեղադրում հենարանների հիմքերի համար (ամրան A-III դասի)	կգ	136.8	0.71	97.38
37	Մետաղական մակերևույթների նախաներկում ԴՓ -021 2 շերտով	մ ²	500.0	0.24	122.34
38	Մետաղական մակերևույթների յուղաներկում 2 անգամ	մ ²	500.0	1.06	529.76
39	Պողպատե գազատար խողովակների վերգետնյա տեղադրում փորձարկումով Ø108x4մմ	մ	521.0	6.12	3188.90
40	Պողպատե գազատար խողովակների վերգետնյա տեղադրում փորձարկումով Ø76x3.5մմ	մ	601.0	4.19	2519.42
41	Պողպատե գազատար խողովակների տեղադրում փորձարկումով Ø108x4մմ	մ	6.0	6.35	38.12
42	Խողովակների հակակոռոզին մեկուսացում «PAM» տիպի մեկուսիչ նյութերով ըստ 100 մմ	մ	6.0	6.15	36.91
43	Պողպատե պատյանի տեղադրում խրամուղում Ø159x4.5մմ	մ	4.5	10.51	47.30
44	Պատյանների հակակոռոզին մեկուսացում «PAM» տիպի մեկուսիչ նյութերով ըստ 150մմ	մ	4.5	9.31	41.88
45	Զողակաբերի ստուգում ֆիզիկական եղանակով	հատ	6	13.09	78.55
46	Անշարժ հենարանի տեղադրում Dպ-100	կգ	224.4	0.75	167.76

1	2	3	4	5	6
1	Անշարժ հենարանի տեղադրում Ծպ-70	կգ	218.4	0.75	163.27
47	Պողպատե պատյանի ծայրերի հերմետիկացում բիտումով	հատ	3	5.45	16.34
48	Ձևավոր մասերի տեղադրում (արմունկ, անցում, եռաբաշխիչ, խցափակիչ)	կգ	171.3	2.74	469.89
49	Սողնակային փականի տեղադրում 100մմ Քպ 1.6	հատ	1	121.50	121.50
50	Գազատարի փչամաքրում	գմ	1128.0	0.12	138.21
51	Գազատարի միացում Ծպ-100մմ	հատ	1	16.62	16.62
52	Գազատարի կտրում Ծպ-100մմ	հատ	2	5.85	11.69
Ընդամենը			16404.72		
	Շահույթ	11%			1804.52
	Ընդամենը				18209.24
	* Մարքավորում				
	Ընդամենը				18209.24
	ԱԱՀ	20%			3641.85
	Ընդամենը				21851.09
	Ընդամենը նախահաշվով				

Կազմեց՝

Վ. Դալօղլյան

ՀՀ Արմավիրի մարզի Արաքս համայնքի Առատաշեն գյուղի Կ . Դեմիրճյան, Ե. Մկրտչյան, Հ. Բաղրամյան և իւ. Արուսյան փողոցների զազաֆիկացում

ОБЪЕМНЫЙ ЛИСТ-СМЕТА

№ 01-25

№ п/п	Описание объема работ	Едини ца измере ния	Количе ство	Общая стоимость единицы, тысяча драм	Общая стоимость, тысяча драм
1	2	3	4	5	6
1	Резка асфальта	м	60.0	0.54	32.21
2	Разборка асфальтового слоя 0.1м	м ³	2.70	5.14	13.88
3	Разборка щебеночного слоя 0.16м	м ³	4.30	0.86	3.70
4	Восстановление щебеночного слоя 16 см	м ²	4.3	1.63	7.02
5	Устройство покрытия толщиной 6 см из крупнозернистых асфальтобетонных смесей	м ²	4.3	5.15	22.14
6	Устройство покрытия толщиной 4 см из мелкозернистых асфальтобетонных смесей	м ²	4.3	3.80	16.32
7	Разработка траншей экскаватором в грунтах IV кат.	м ³	341.4	0.84	287.62
8	Разработка траншей вручную в грунтах IV кат.	м ³	10.5	5.40	56.70
8	Устройство мягкой подушки под трубопровод (песок без примеси) толщ. 0.1м и обсыпка толщ. 0.2м экскаватором	м ³	112.5	6.49	729.74
9	Устройство мягкой подушки под трубопровод (песок без примеси) толщ. 0.1м и обсыпка толщ. 0.2м экскаватором	м ³	16.8	6.49	108.97
10	Обратная засыпка экскаватором	м ³	213.9	0.65	138.80
11	Погрузка лишнего грунта экскаватором в автосамосвалы	м ³	156.3	0.79	123.66
12	Отвозка на расстояние 5 км	т	281.3	0.98	275.20
13	Трамбовка грунта механизмом	м ³	88.6	0.17	15.28
14	Неразъемное соединение «Полиэтилен -Сталь» Ø110/108 мм	шт.	3	34.52	103.56
15	Укладка трубы из полиэтилена в траншею ПЭ 100 Ø110x6.3мм SDR-17.6	м	431.0	2.47	1064.57
16	Механическая резка ПЭ 100 d-110мм	шт.	72	0.15	10.82
17	Торцовка концов трубы ПЭ 100 d-110мм	шт.	72	0.44	31.52
18	Сварка ПЭ труб встык d-110мм	шт.	36	1.24	44.52

1	2	3	4	5	6
19	Муфтовое соединение d-110мм	шт.	4	9.33	37.34
20	Монтаж медного провода Ф -2,5 мм²	м	445.0	0.38	167.96
21	Прокладка сигнальной ленты	м	445.0	0.15	66.38
22	Отвод ПЭ 90° с ЗН Ø 90	шт.	1	15.46	15.46
23	Отвод ПЭ 90° с ЗН Ø 110	шт.	2	18.04	36.09
24	Соединение медной проволоки с помощью наконечника	шт.	2	0.28	0.56
25	Продувка ПЭ-труб	пм	431.0	0.01	6.11
26	Проверка сварных стыков ультразвуковым методом	шт.	18	5.72	102.97
27	Повышение давления для испытания ПЭ-труб	пм	431.0	0.01	5.23
28	Поддержание высокого давления для испытания ПЭ-труб	мест	1	58.82	58.82
29	Рытье ям вручную в грунтах II кат.	м³	39.1	10.24	400.52
30	Бетонное основание под опоры В12.5 (М150)	м³	39.1	53.16	2078.38
31	Погрузка лишнего грунта в автосамосвалы и отвозка на расстояние 1км	т	70.4	2.53	177.86
32	Металлические опоры под газопровод d=89х3мм	кг	1923.30	0.53	1017.31
33	Металлические опоры под газопровод d=76х3мм	кг	2183.8	0.53	1154.58
34	Установка металлических чаш под газопровод	кг	191.8	0.67	129.34
35	Паронит	кг	37.9	1.52	57.75
36	Металл. конструкции для опоры (арматура)	кг	136.8	0.71	97.38
37	Покрытие поверхности газопроводных труб и опор грунтовкой ГФ-021 в 2 слоя	м²	500.0	0.24	122.34
38	Окраска газопровода и стоек антикоррозионной масляной краской 2 раза	м²	500.0	1.06	529.76
39	Монтаж газопровода на металлических опорах с испытанием Ø108х4мм	м	521.0	6.12	3188.90
40	Монтаж газопровода на металлических опорах с испытанием Ø76х3.5мм	м	601.0	4.19	2519.42
41	Монтаж газопровода с испытанием Ø108х4мм	м	6.0	6.35	38.12
42	Противокоррозионная изоляция газопровода покрытием комплектом изоляционных материалов «РАМ» Ду100мм	м	6.0	6.15	36.91

1	2	3	4	5	6
43	Укладка стального футляра в траншею Ø159x4.5мм	м	4.5	10.51	47.30
44	Противокоррозионная изоляция футляра покрытием комплектом изоляционных материалов «РАМ» dy-150 мм	м	4.5	9.31	41.88
45	Проверка сварных стыков ультразвуковым методом	шт.	6	13.09	78.55
46	Монтаж неподвижных опор	кг	224.4	0.75	167.76
1	Монтаж неподвижных опор	кг	218.4	0.75	163.27
47	Заделка концов футляра битумом	шт.	3	5.45	16.34
48	Установка фасонных частей	кг	171.3	2.74	469.89
49	Установка запорного задвижки D-100 мм	шт.	1	121.50	121.50
50	Продувка газопровода	м	1128.0	0.12	138.21
51	Соединение с газопроводом Dy 100 мм	шт.	1	16.62	16.62
52	Резка газопровода dy-100 мм	шт.	2	5.85	11.69
Ընդամենը			16404.72		
Շահույթ		11%	1804.52		
Ընդամենը			18209.24		
* Սարքավորում					
Ընդամենը			18209.24		
ԱԱՀ		20%	3641.85		
Ընդամենը			21851.09		
Ընդամենը նախահաշվով			21851.09		

Կազմեց՝

Վ. Դալոյկյան