

«Գ.Վ. ՇԻՆՆԱԽԱԳԻԾ»
ՍՊԸ



«Г.В.ШИННАХАГИЦ»
ООО

Շինարարություն - ՀՀ Արարատի մարզի Վ.Արտաշատի <<ԼՈՒՄԹԱԳ>> մանկապարտեզ
ՀՈԱԿ-ի վերանորոգման աշխատանքների

Փուլ -

Աշխատանքային նախագիծ

Կառուցապատող -

Վ.Արտաշատի համայնքապետարան

<<Գ.Վ. ՇԻՆՆԱԽԱԳԻԾ>> ՍՊԸ տնօրեն

Գ. Եղիազարյան

Վ. Արտաշատ համայնքի ղեկավար

Ա.Ղազարյան

«27» 02 2020թ





ՀԱՅԱՍՏԱՆԻ ՀԱՆՐԱՊԵՏՈՒԹՅԱՆ
ՔԱՂԱՔԱՇԻՆՈՒԹՅԱՆ ԿՈՄԻՏԵ

ԼԻՑԵՆԶԻԱ

թիվ 16998

(լիցենզիա համար)
ՔԱՂԱՔԱՇԻՆԱԿԱՆ ՓԱՍՏԱԶԹԻՐԻ ԻՆՃԵՆԵՐԱԿԱՆ ՔԱՇԻՆՆԵՐԻ ԱՇԽԱՏԱՆ (ՔԱՅԱՐՈՐԹՅԱՆ ԿՈՆՏՐՈԼՅՈՐԱԿԱՆ ՄԱՍԻ ԻՆՉՊԵՍՆԱԿԻ ՇԻՆԱՐԱՐՈՒԹՅԱՆ ԹՈՒՅՏՎՈՒԹՅՈՒՆ ԶՊԱՀԱՆՋՈՂ ԱՇԽԱՏԱՆՔՆԵՐԻ) ԳՈՐԾՈՒՆԵՐՈՒԹՅԱՆ
(գործունեության տեսակը)

Տրված է « 7 ՄԱՐՏԻ 2019թ. » « Գ.Վ.ՇԻՆՆԱՆԱԳԻԾ » ՍՊԸ արևմտ, Երզնկա
(լիցենզիան տալու ամսաթիվը, իրավաբանական անձի անվանումն ու գտնվելու վայրը
իսկ անհատ ձեռնարկատիրոջ համար ազգանունը, անունն ու բնակության վայրը)

Գործողության ժամկետը՝ **ԱՆՃԱՄԿԵՏ**

**ՀՀ ՔԱՂԱՔԱՇԻՆՈՒԹՅԱՆ
ԿՈՄԻՏԵԻ ՆԱԽԱԳԱՀ՝**



Ա. ԴՈՒԼԱՐՅԱՆ
(անուն, ազգանուն)



ՀԱՅԱՍՏԱՆԻ ՀԱՆՐԱՊԵՏՈՒԹՅԱՆ













Նախագծման թույլտվություն (ՀՀԱ)

- 08414486



Գ. Եղիազարյան

ԲԱՑԱՏՐԱԳԻՐ

ՀՀ Արարատի մարզի Վ.Արտաշատի <<ԼՈՒՄԼԹԱԳ>> մանկապարտեզ ՀՈԱԿ-ի վերանորոգման աշխատանքների նախագիծը կազմված է հիմք ունենալով Վ.Արտաշատի համայնքապետարանի կողմից տրված նախագծային առաջադրանքը :
Նախատեսվում է իրականացնել՝

- Տանիքի հիմնանորոգման աշխատանքներ
- Ներքին հարդարման աշխատանքներ
 1. Միջնապատերի քանդում
 2. Միջնապատերի շարվածք 10 սմ պեմզաբլոկով
 3. Խեցեսալե հատակների քանդում
 4. Կերամիկական սալիկով հատակի կառուցում
 5. Լամինատից հատակների կառուցում
 6. Մանրատախտակե հատակների հղկում և լաքապատում
 7. Մետաղապլաստե դռան տեղադրում
 8. Մետաղապլաստե պատուհանների տեղադրում
 9. Հարդարման աշխատանքներ
 10. Պատերի երեսապատում հախճասալով
 11. Պատերի նառաստաղների գաջի սվաղի նորոգում
 12. Կախովի առաստաղի իրականացում ՊՎՔ նյութով
 13. Կոյուղու խողովակի երեսապատում գիպսոկարդոնով
- Արտաքին հարդարման աշխատանքներ
 14. Պատերի ճակատի սվաղում ց/ավազային շաղախով ցանցով
- Էլեկտրական լուսավորությունյան մոնտաժային աշխատանքներ
- Ջրագծի ներքին տեղամաս
- Կոյուղու ներքին տեղամաս
- Քարե պարսպի և մետաղական ցանկապատի կառուցում



Վ. Արտաշատ համայնքի ղեկավար՝

ՀԱՍՏԱՏՈՒՄ ԵՄ»

Ա. Ղազարյան

2020թ

ՆԱԽԱԳԾԱՅԻՆ ԱՌԱՋԱԴՐԱՆՔ

ՀՀ Արարատի մարզի Վ. Արտաշատի <<ԼՈՒՄՆՔԱԳ>> մանկապարտեզ ՀՈԱԿ-ի վերանորոգման աշխատանքների

I	Նախագծման հիմնավորում	Պայմանագիր №
II	Շինարարության բնութագիր	ՀՀ Արարատի մարզի Վ. Արտաշատի <<ԼՈՒՄՆՔԱԳ>> մանկապարտեզ ՀՈԱԿ-ի վերանորոգման աշխատանքների
III	Նախագծման փուլը	Աշխատանքային նախագիծ
IV	Հիմնանորոգման աշխատանքներ	<ul style="list-style-type: none">• Տանիքի հիմնանորոգման աշխատանքներ• Ներքին հարդարման աշխատանքներ1. Միջնապատերի քանդում2. Միջնապատերի շարվածք 10 սմ պնդաքլուկով3. խեցեղեն հատակների քանդում4. Կերամիկական սալիկով հատակի կառուցում5. Լամինատից հատակների կառուցում6. Մանրատախտակե հատակների հղկում և լաքապատում7. Մետաղապլաստե դռան տեղադրում8. Մետաղապլաստե պատուհանների տեղադրում9. Հարդարման աշխատանքներ10. Պատերի երեսապատում հալածասալով11. Պատերի նառստաղների զաջի սվաղի նորոգում12. Կախովի առաստաղի իրականացում ՊՎԲ նյութով13. Կոյուղու խողովակի երեսապատում գիպսոկարդոնով• Արտաքին հարդարման աշխատանքներ14. Պատերի ճակատի սվաղում ց/ապակային շաղախով ցանցով• Էլեկտրական լուսավորություն/սյան մոնտաժային աշխատանքներ• Զրազծի ներքին տեղամաս• Կոյուղու ներքին տեղամաս• Քարե պարսպի և մետաղական ցանկապատի կառուցում
V	Համաձայնեցում շահագրգիռ կազմակերպությունների հետ	Վ. Արտաշատի համայնքապետարան
VI	Նախագծի կազմը	Ենարտադրապետաշինարարական մաս, նախահաշիվ
VII	Այլ պահանջներ	Նախագիծը պետք է համապատասխանի ՀՀ - ում գործող շինարարական նորմերին և կանոններին: Նախագծային փաստաթղթերը ներկայացնել հայերեն լեզվով 3 օրինակից՝ փորձաքննության եզրակացության անկայությամբ և 2 օրինակ ծավալաթերթ: Ինչպես նաև ներկայացնել նախագծանախահաշիվային փաստաթղթերը էլեկտրոնային տարբերակով:

Համաձայնեցված է՝

«Գ Վ ՇՈՒՆԱՍՏԱԿԻՇ» ՍՊԸ
տնօրեն՝



2. (*) Հողամասի չափերը

3. Հողամասի առկա վիճակը

4. (*) Տրանսպորտային պայմանները

**5. (*) Ինժեներական ցանցեր և
տարբավորումներ (ջրամատակարարման, կոյուղու,
գազամատակարարման, տաք ջրի
մատակարարման, էլեկտրամատակարարման,
կենդանության հաղորդակցության համակարգեր)**

6. (*) Կից հողամասեր

**7. Բնության հատուկ պահպանվող և (կամ)
պատմամշակութային հուշարժանների տարածքներ
(պահպանական գոտիներ)**

8. (*) Հատակագծային սահմանափակումներ

Հողամասի սահմանները կենդանատային նշանակումով
մակերևութային

Կառուցապատված

Ընդհանրապես բնակավայրի կառուցվածքային
կառուցվածքային, առանց փոփոխության
















9.1. (*) օբյեկտի հեռավորությունը
կարմիր գծից (մետր)

մետր

9.2. (*) հեռավորությունը հարևան
հողակտորներից (օբյեկտներից)
(մետր)

մետր

9.3. թույլատրելի բարձրությունը
(մետր)

մինչև 10 մետր

9.4. կառուցապատման խտության
գործակիցը (կառույցի (կառույցների)
ընդհանուր մակերեսի
հարաբերությունը հողամասի
մակերեսին)

9.5. կառուցապատման տոկոսը
(կառուցապատվող (անջրանցիկ)
տարածքի հարաբերությունը
հողամասի մակերեսին
տոկոսներով (%))

9.6. կանաչապատման տոկոսը
(կանաչապատ տարածքի
հարաբերությունը հողամասի
մակերեսին՝ տոկոսներով (%))

9.7. այլ պահանջներ

Չկան

10. Հողամասում գտնվող շենքերի ու
շինությունների բանդման կամ
տեղափոխման (ապամոնտաժման)
պայմանները և աշխատանքների
ենթակառուցությունը

Չկան

11. Ատորգետնյա, կիսանկողի և
առաջին հարկերի տարածքների
օգտագործման պայմանները

Չկան

12. (*) Ինժեներական ցանցեր և
սարքավորումներ

Պահանջներ՝ գոյություն ունեցող և նախագծվող
ենթակառուցվածքների ու ցանցերի նկատմամբ

- 12.1. (*) Գրամատակարարում. Կցվում է
կոյուղի, տաք ջրի մատակարարում — (համաձայն մատակարարող կազմակերպության տեխնիկական պայմանագրի)
- 12.2. (*) Էլեկտրամատակարարում Կցվում է
— (համաձայն մատակարարող կազմակերպության տեխնիկական պայմանագրի)
- 12.3. (*) Գազամատակարարում Կցվում է
— (համաձայն մատակարարող կազմակերպության տեխնիկական պայմանագրի)
- 12.4. (*) Էլեկտրոնային հաղորդակցության մատչելի առաքելություն (ներառյալ դիտահորը) սեզոնային Կցվում է
— (համաձայն N 1 հավելվածի 2-րդ կետի 2-րդ ենթակետով սահմանված եղանակով և պայմաններին)
- 12.5. Թույլ հոսանքներ — — — — —
- 12.6. աղբահանություն **Համայնքապետարանի կազմից տրված տեխ. պայման**
13. Տարածքի ինժեներական նախագատարատում **Համայնքի նախագծի**
(տեխնիկական պայմանագրի հիմունքների վրա կառուցվող և օբյեկտների միջոցառումները)
14. Բարեկարգում **Համայնքի նախագծի**
(կառուցվող և օբյեկտների միջոցառումները կառուցվող և օբյեկտների միջոցառումները)
15. Շինարարական նյութեր **Ցեմենտ, ամրաց. և օր. քար, քիթեր**
(շինարարական նյութերի օգտագործման վերաբերյալ պայմանագրի կառուցվող և օբյեկտների միջոցառումները)
16. Պաշտպանական կառույցներ **Չի պահանջվում**
(պաշտպանական կառույցների օգտագործման վերաբերյալ պայմանագրի կառուցվող և օբյեկտների միջոցառումները)
17. Հակահրդեհային պահանջներ **Համայնքի գործող նորմերի**
(հակահրդեհային պահանջների օգտագործման վերաբերյալ պայմանագրի կառուցվող և օբյեկտների միջոցառումները)
18. Հաշմանդամների և բնակչության **Չկան**

**20. Հրապարակման ժամկետի
պահպանության միջոցառումներ**

**19. Շրջակա միջավայրի
պահպանում**

Ձի պահանջվում

(շրջակա միջավայրը վատթարացրող գործունեությունից
խուսառնելու միջոցառումները)

**20. Շինարարության
կազմակերպում**

Լուսաջարկությունները շինարարության հետ կապված
անբարենպաստ ազդեցության բացառման ջանքերով
տնտեսության և տարածաշրջանի անխափան աշխատանքի
ապահովման վերաբերյալ:

**21. Առաջադրանքի գործողության
ժամկետը և նախագծի մշակման
փուլերը**

2 ամիս, աշխատանքային նախագիծ

(նշվում են առաջադրանքի գործողության ժամկետը և
նախագծի մշակման փուլերը)

ԼՐԱՑՈՒՑԻՉ ՊԱՅՄԱՆՆԵՐ

**22. Նախագծային
փաստաթղթերի
փորձաքննությանը
ներկայացվող պահանջներ**

Փորձաքննություն

(Հայաստանի Հանրապետության օրենսդրությամբ
սահմանված փորձաքննության տեղեկը կազմակերպող
էլեկտրոնային ազդեցություն
հղում կատարելով համապատասխան իրավապահ ակտին)

**23. Միջանկյալ
համաձայնեցում**

Ձի պահանջվում

Իրավասու մարմնի կամ Հայաստանի Հանրապետության օրենսդրությամբ
նախատեսված ղեկավարվող շահագրգիռ մարմինների հետ Լարգային
նախագծի նախնական համաձայնեցում, եղանակի նախադրարաների
փափոխման նախապայմանությունները և նախագծի ծախսերի
նախապեսված ղեկավարում

**24. Հասարակական
քննարկումներ**

Ձի պահանջվում

(Հայաստանի Հանրապետության էլեկտրոնային առևտրային
շեղանակում և հարցով)

**25. Համաձայնեցումների կամ
մասնագիտական
եզրակացությունների
ստացում**

Ձի պահանջվում

Ընդունված ավարտի համաձայնեցումները օրենքով սահմանված պահանջները
հուշարձանների ու բնության պահպանության և այլ լիազորված մարմինների հետ

Ինչպես նաև N 1 հավելվածի 56-րդ կետով սահմանված դեպքերում՝ խմբակային
ենթակառուցվածքի սնման կանոնադրությունը (օգտագործելի է հետ):

26. Փոստային բաժանորդային
պահարանների տեղադրում

27. Այլ պայմաններ

Ձեռն

ՀԱՅԱՍՏԱՆԻ ՀԱՆՐԱՊԵՏՈՒԹՅԱՆ ԱՐԱՐԱՏԻ ՄԱՐԶԻ

ՎԵՐԻՆԱՐՏԱՇԱՍ ՀԱՄԱՐՔԻ ՂԵԿԱՎԱՐ

Ա ՂԱԶԱՐՅԱՆ

Լատիսկայա թուղթ, օտուկ, լողափոխեր:

Կ.Տ.



ՀՀ Արարատի մարզի Վ.Արտաշատի <<ԼՈՒՄԹԱԳ>> մանկապարտեզ չՈԱԿ-ի վերանորոգման աշխատանքների


Գ. Եղիազարյան

Տեղի ունեցող աշխատանքների փայտանյութի մատակարարության համապատասխանության կազմակերպման մեթոդական ցուցանիշներ

Խ/Խ	Նյութի անվանումը	Լայնական կտրվածքի չափերը	1 հատի երկարությունը (մ)	քանակը հատ	ընդհ. երկարությունը (մ)	Կտրվածք		ընդհ. քանակը 63
1	Ծայրակցորդ	60x120	1,20	104,00	124,80	0,06	0,12	0,899
	ԸՆԴԱՄԵՆԸ							0,899
1	Գազաքնագծերի փայտամած	50x200	51,98	2,00	103,96	0,05	0,20	1,040
2	Ջրի որդանի փայտամած	30x800	87,6	1,00	87,60	0,03	0,80	2,102
3	Կավարամածի չորսու	50x50	59,40	9,00	534,60	0,05	0,05	1,337

Կազմեց

Գ. Եղիազարյան

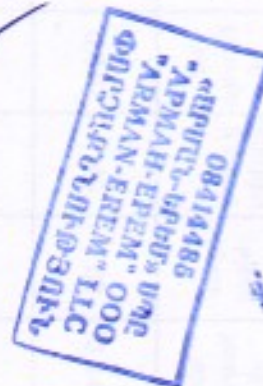

ՆՈՐ ՏԵԿՆԱԴՐՎՈՂ ՊԱՏՈՒՀԱՆՆԵՐԻ ՄԱՍՆԱԳԻՐ


22 Արարատի մարզի Վ.Արտաշատի <<ԼՈՒՄԹԱԳ>> մանկապարտեզ ՀՈԱԿ-ի վերանորոգման աշխատանքների

Համազգային ազ 2716-4-ի վերահսկողական աշխատանքների														
Բնութագիրը	Քանակը հատ	1 հատի							Ընդհանուր մակերեսը քառ.մետր			Պատու հանագ ոգ 35ամ	Երկարությունների մակերեսը քառ.մետր	Բնածանր հարկվող շերտ
		Ընդհանուրը			Այդ թվում բացվող			Այդ թվում չբացվող						
		լնություն մետր	բարձրություն մետր	մակերեսը քառ.մետր	լնություն մետր	բարձրություն մետր	մակերեսը քառ.մետր	մակերեսը քառ.մետր	Ընդհանուրը	բացվող	չբացվող	երկարություն մետր		
1 Մետաղապլաստե, սպիտակ 60մմ, ապակեփաթեթով 4*4	2	1,40	0,60	0,840	1,40	0,60	0,840	0,000	1,68	1,68	0,00	0,00	2,34	0,14
2 Մետաղապլաստե, սպիտակ 60մմ, ապակեփաթեթով 4*4	1	0,80	2,10	1,680	0,00	0,00	0,000	1,680	1,68	0,00	1,68	0,90	2,25	0,04
Ընդամենը									3,36	1,68	1,68	0,90	4,59	0,18

Կազմեց՝



Գ. Եղիազարյան

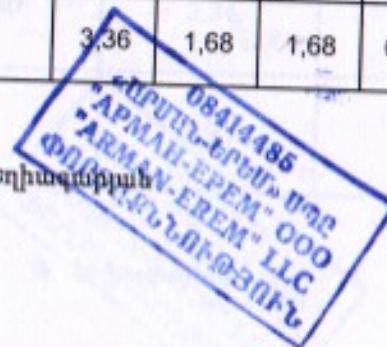



ՄակիչԷ	Բնութագիրը	Քանակը հատ	1 հատի մակերեսը քառ.մետր			Ընդհանուր մակերեսը քառ.մետր	Թեքությունների մակերեսը քառ.մետր
			ընդություն մետր	բարձրություն մետր	մակերեսը քառ.մետր		
Դ-1	Մետաղապլատե 60մմ	2	0,80	2,05	1,64	3,28	4,41
Դ-2	Մետաղապլատե 60մմ	1	0,95	2,05	1,95	1,95	2,27
Դ-3	Մետաղապլատե 60մմ	1	0,90	2,60	2,34	2,34	2,75
	Ընդամենը	4			5,93	7,57	9,43

Կազմեց՝



Գ. Եղիազարյան

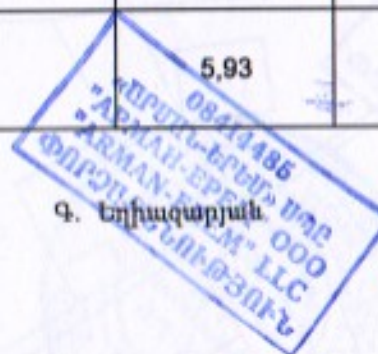


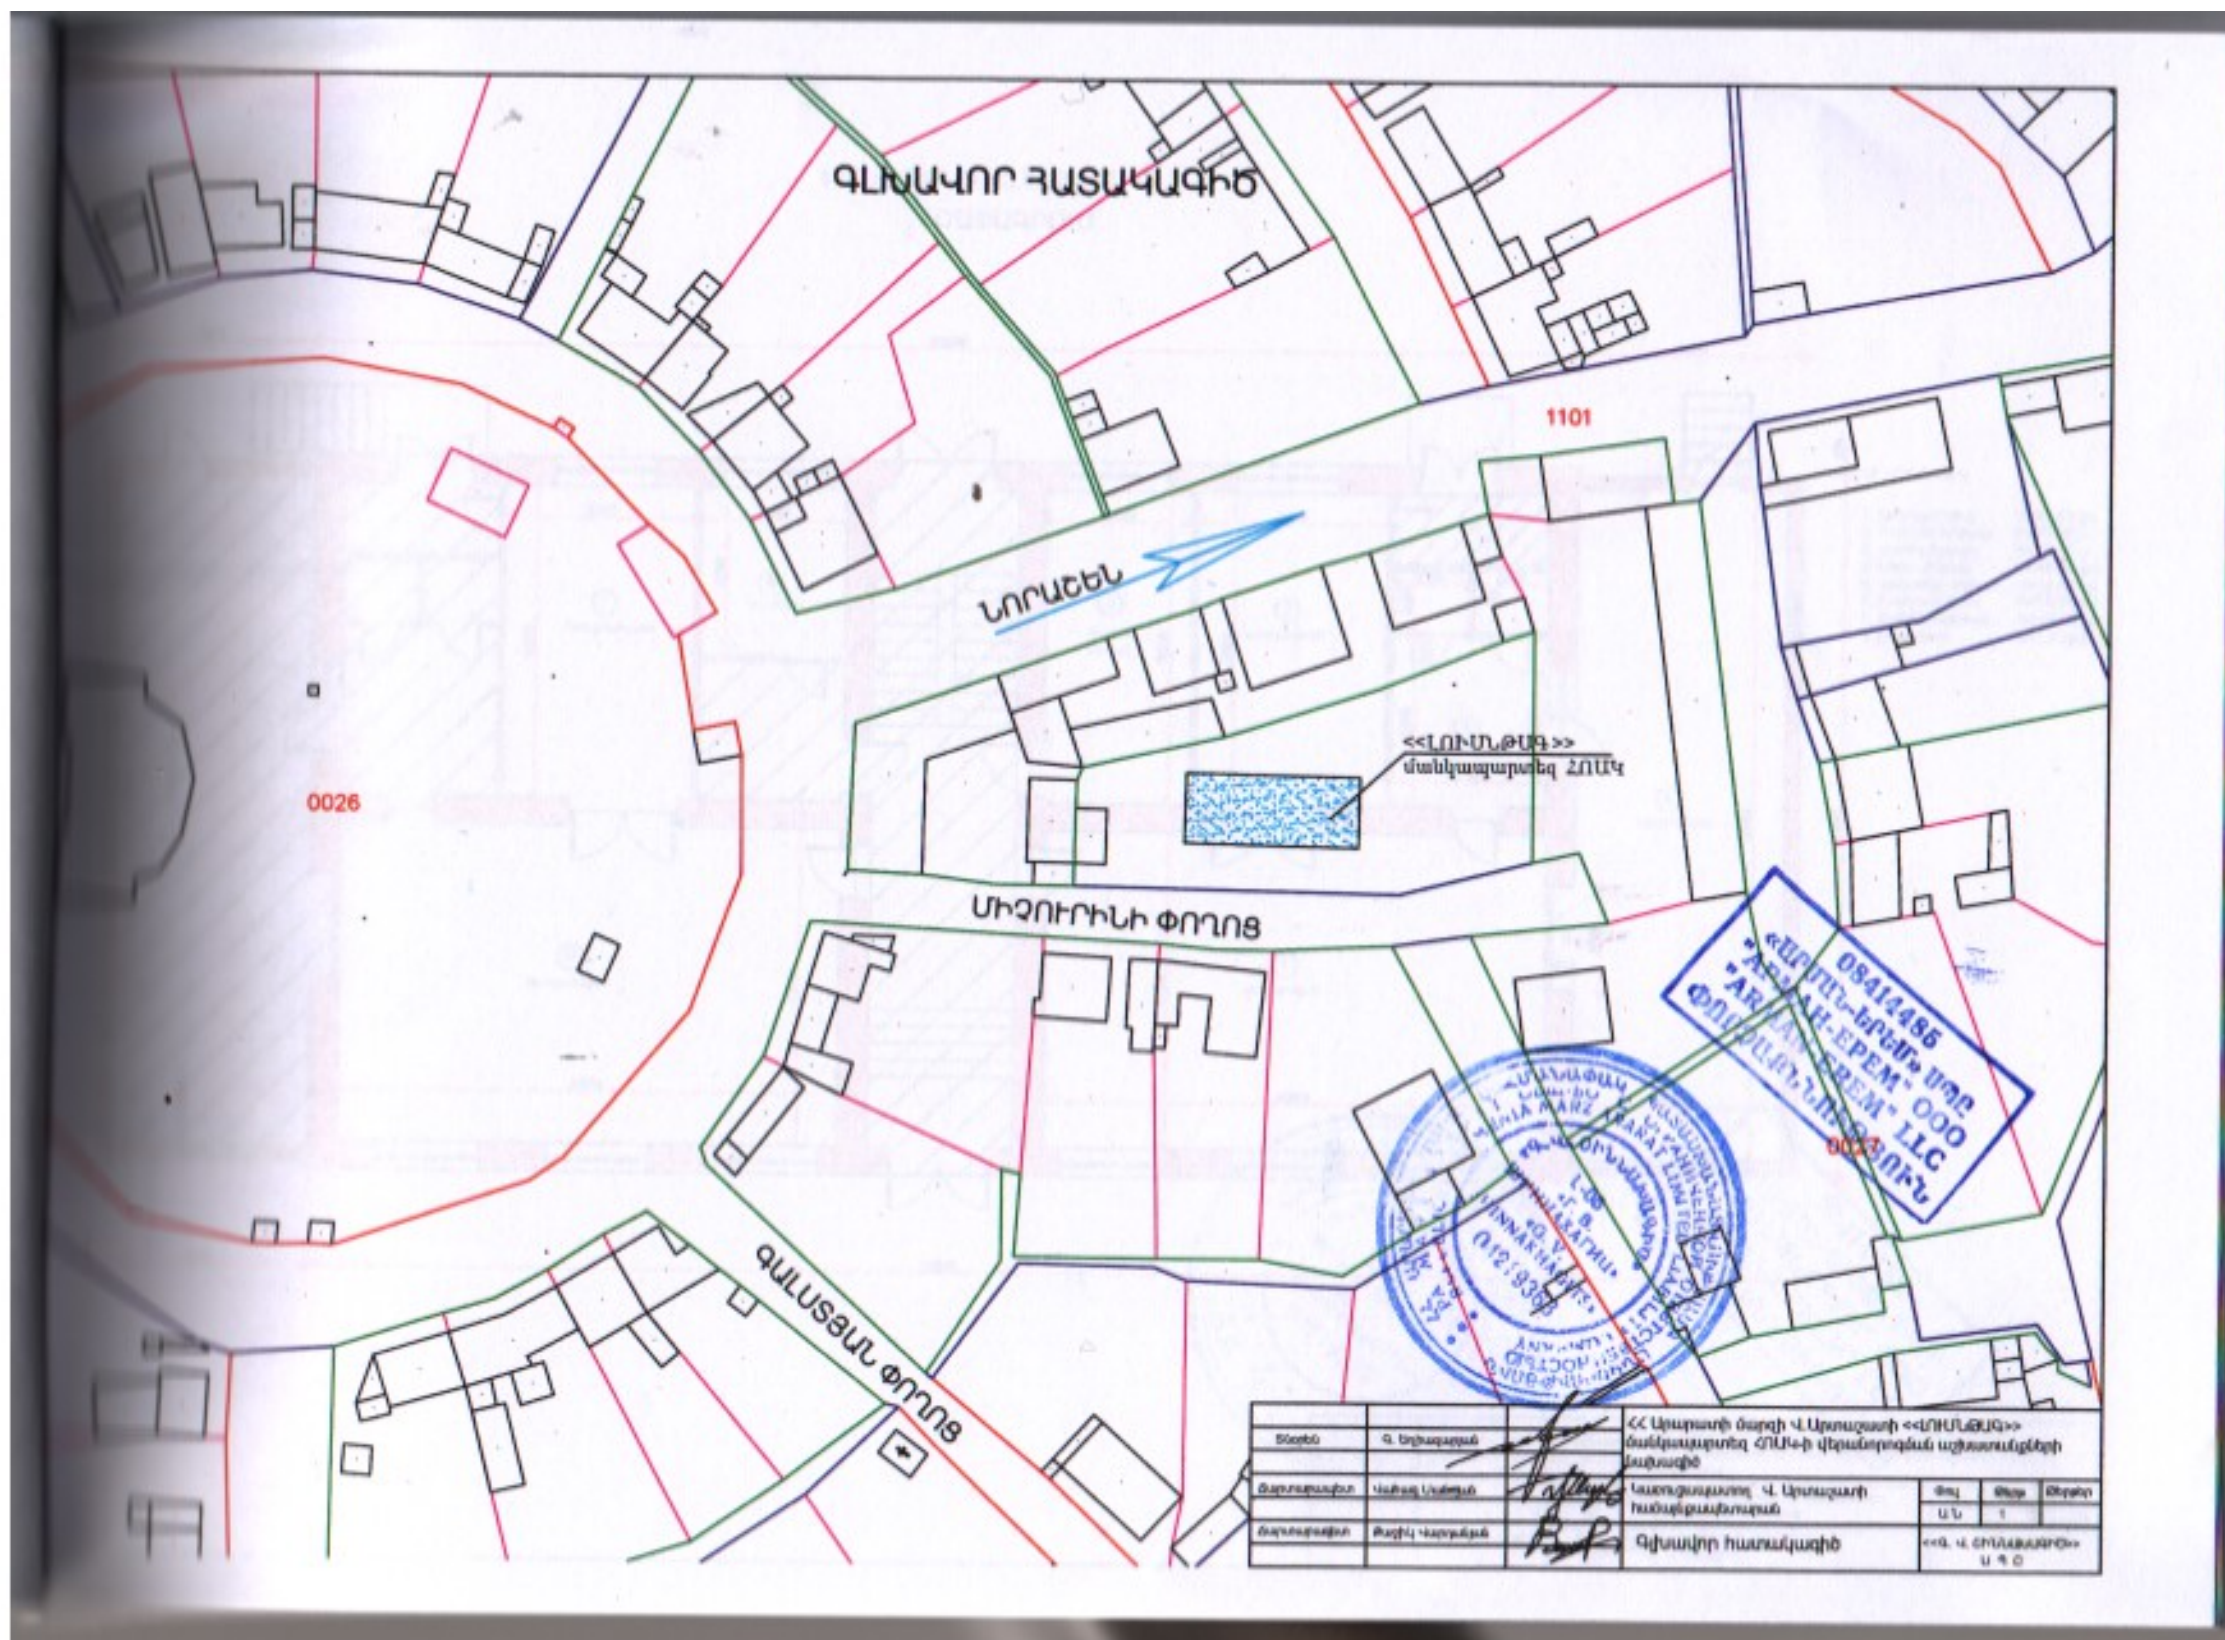

ՀԱՓԱԳՐՈՒՄ



ՆԱԽՈՐԱՅԻՆ ՀԱՐԿԻ ՀԱՏԱԿԱԳԻԾ
ՉԱՓԱԳՐՈՒՄ

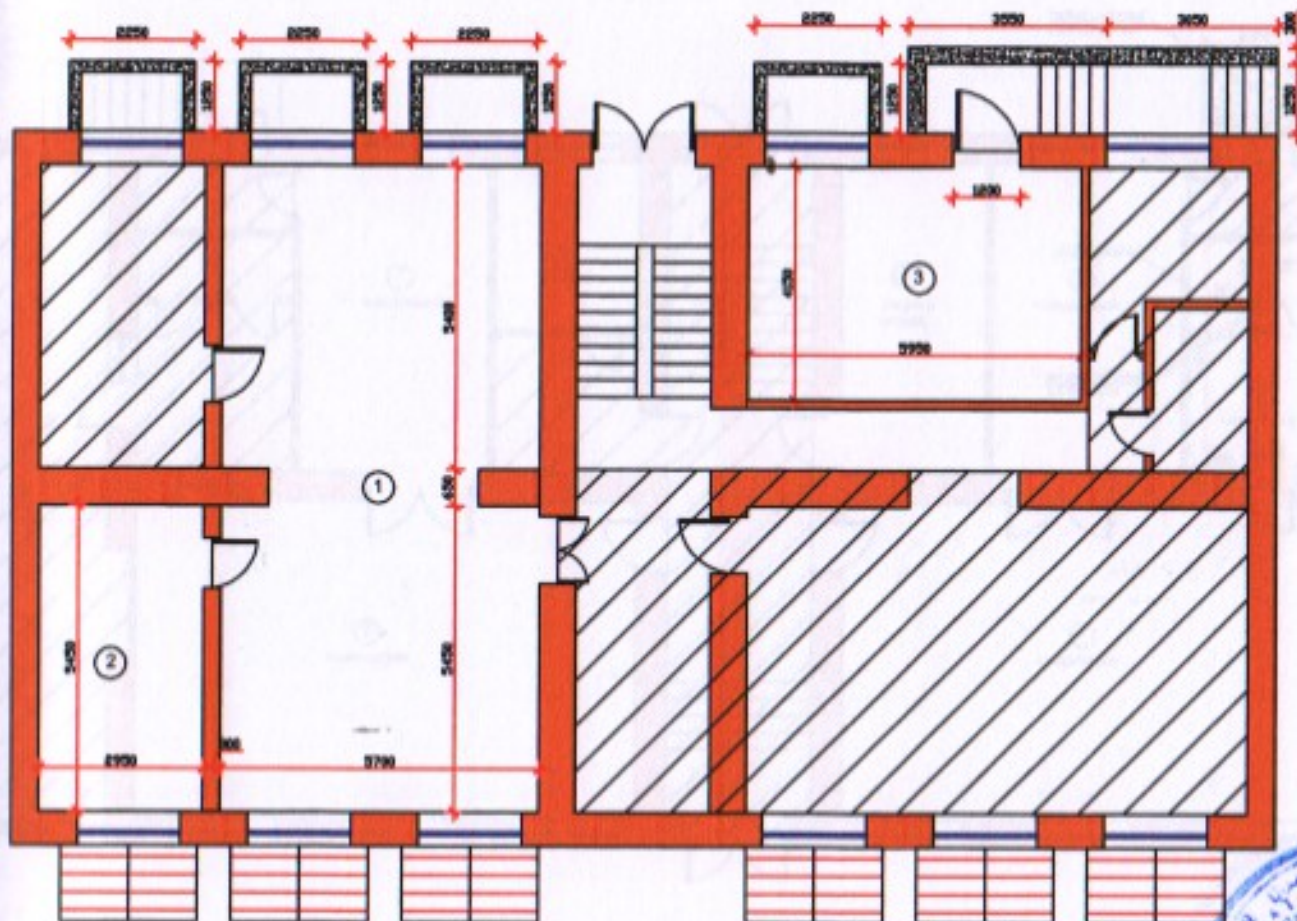


ՄԱԿԱՆԱՅԵԱԿ

1. դահլիճ S=64.95 քմ.
2. սոփախատնային S=16.21 քմ.
3. սպիտակ S=25.05 քմ.





ՔԱՆԴԱՌՆԱԿԱՆ ՊԱՏԵՐ

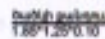


- | | |
|-----------------|-------------|

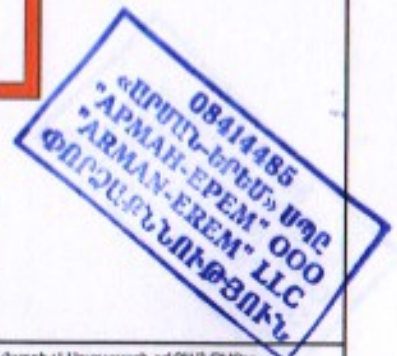

					ՀՀ Վ. ՀԱՄԱԵՐ/ՀԱՄԵՐ» Ս.Զ.Զ.

ՆԱԽԴԱՅԻՆ ՀԱՐԿԻ ՀԱՏԱԿԱԳԻԾ
ՔԱՆԴԱՆՈՂ ՊԱՏԵՐ

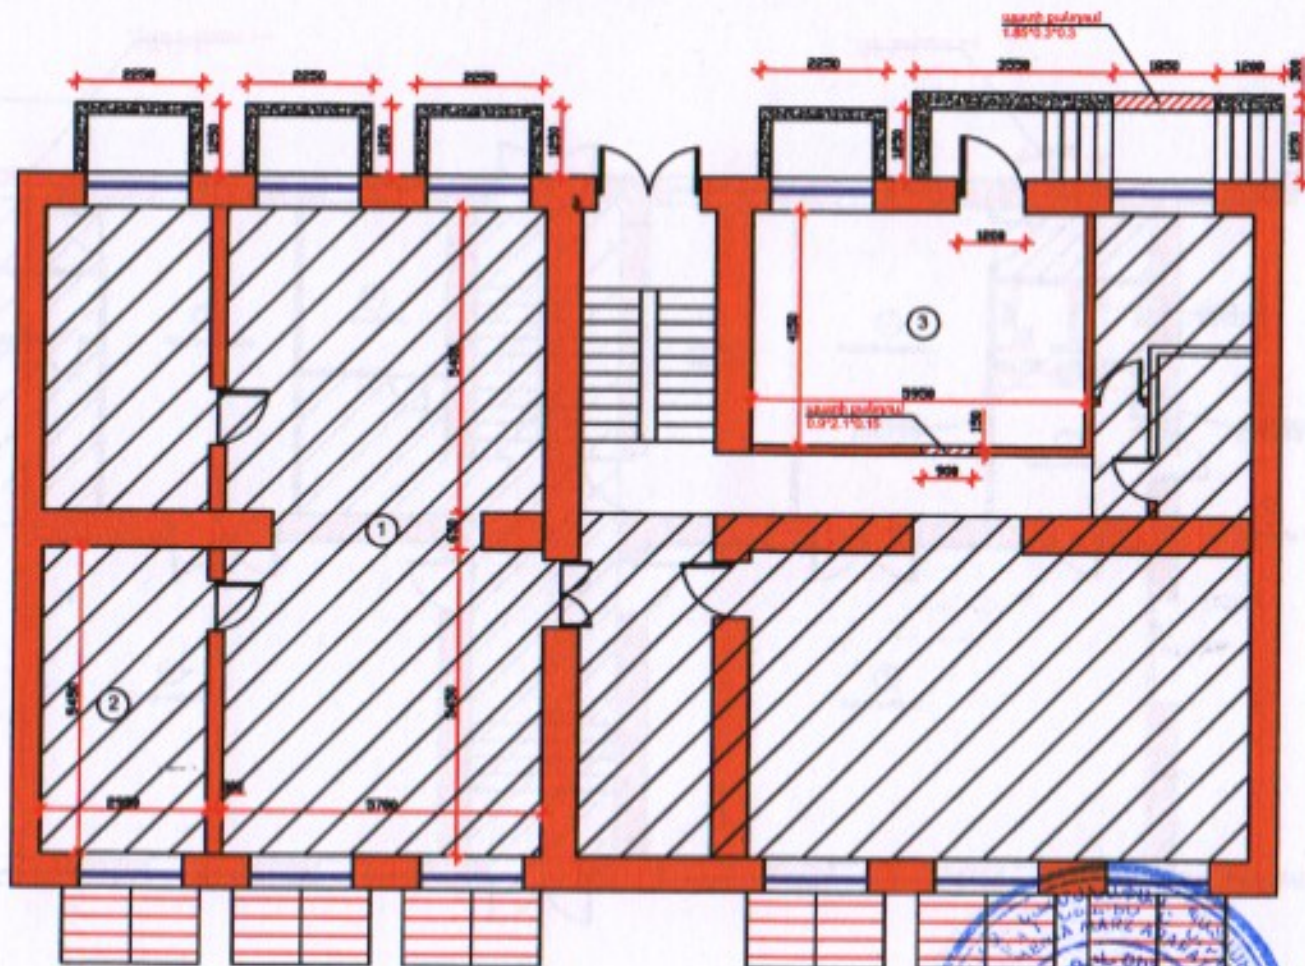


ՆԱԽԴԱՅԻՆ

1. պահոց S=84.95 քմ.
2. սպիտակահոսանքային S=16.21 քմ.
3. պահեստ S=25.05 քմ.





1-ին ՀԱՐԿԻ ՀԱՏԱԿԱԳԻԾ
ՇԱՐԿՈՂ ՊԼԱՆԵՐ

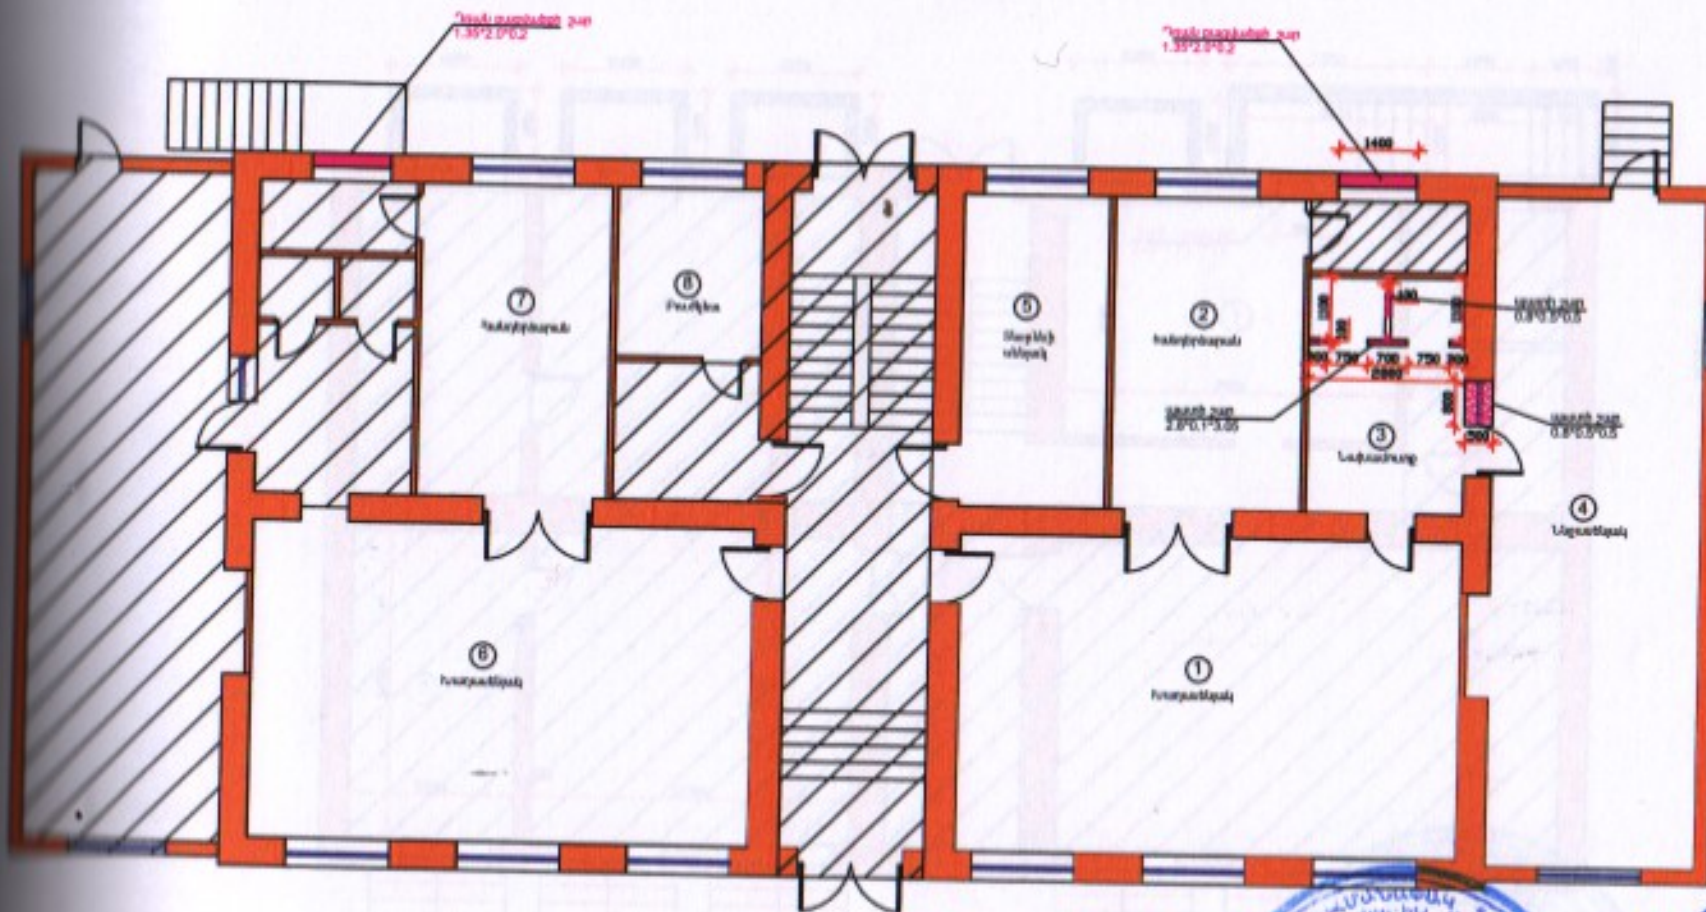


ԱՆՎԱՆԱՑՆԵՐ

- | | |
|--------------|-------------|

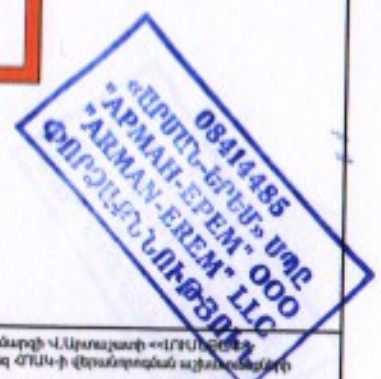


ՇԱՐԿՈՂ ՊԱՏԵՐ
ՆԿՈՒՂԱՅԻՆ ՀԱՐԿԻ ՀԱՏԱԿԱԳԻԾ

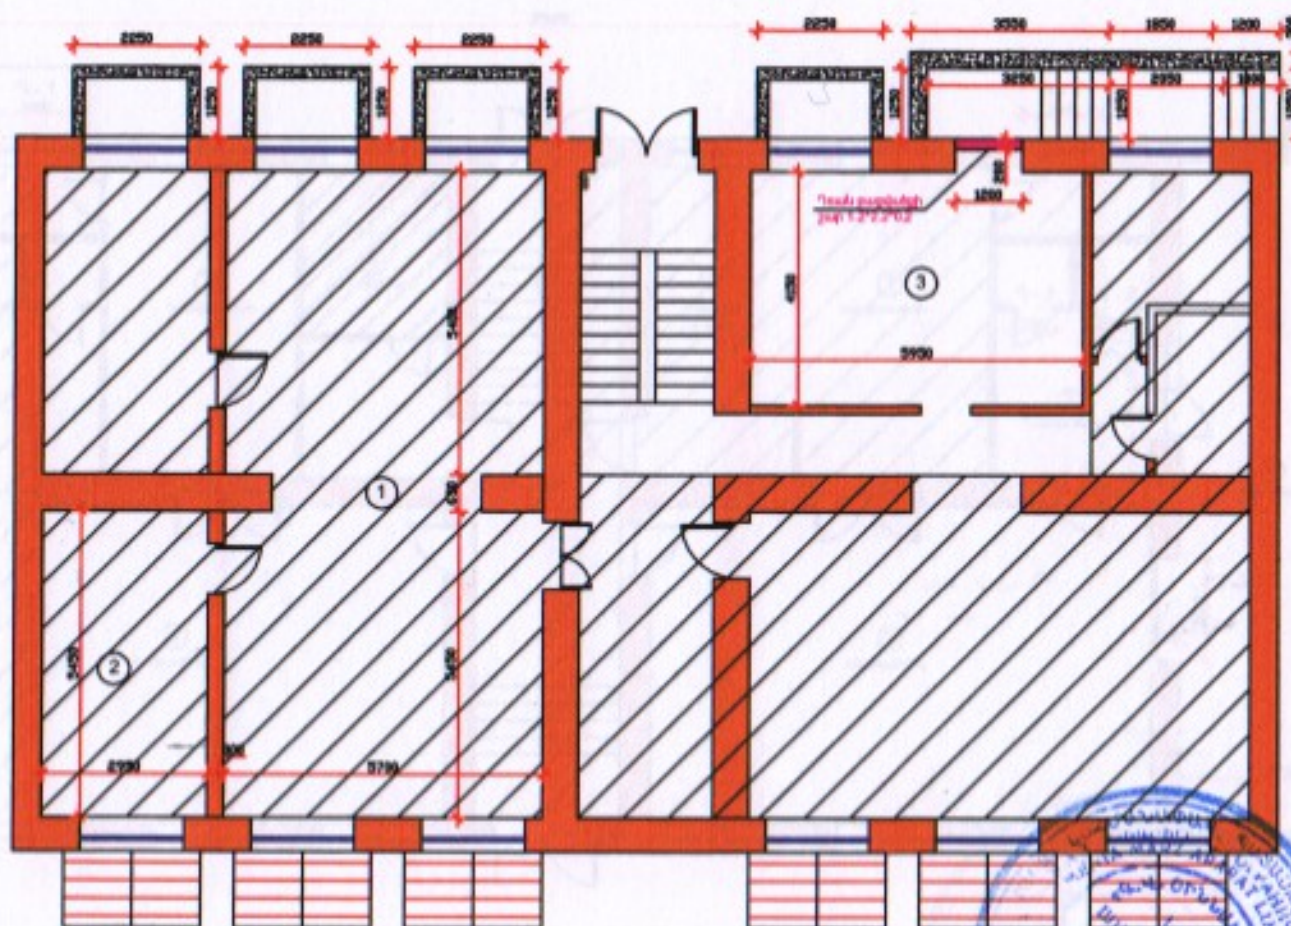


ԱՆՈՒՄԱՐՆԵՐ

- | | |
|---------------|-------------|
| 1. դահլիճ | S=64.95 քմ. |
| 2. սպիտակուղի | S=16.21 քմ. |
| 3. սպիտակ | S=25.05 քմ. |


08414485
«ԱՐՄԱՆ-ԵՐԵՄ» ՍՊԸ
«ARMAN-EREM» CO. LTD.
ՓՈՐՈՇԱԿԱՆ ՆՈՒՅՆԱԿԱՆ

1-ին ՀԱՐԿԻ ՀԱՏԱԿԱԳԻԾ
ԲԱՑՎԱԾՔՆԵՐ

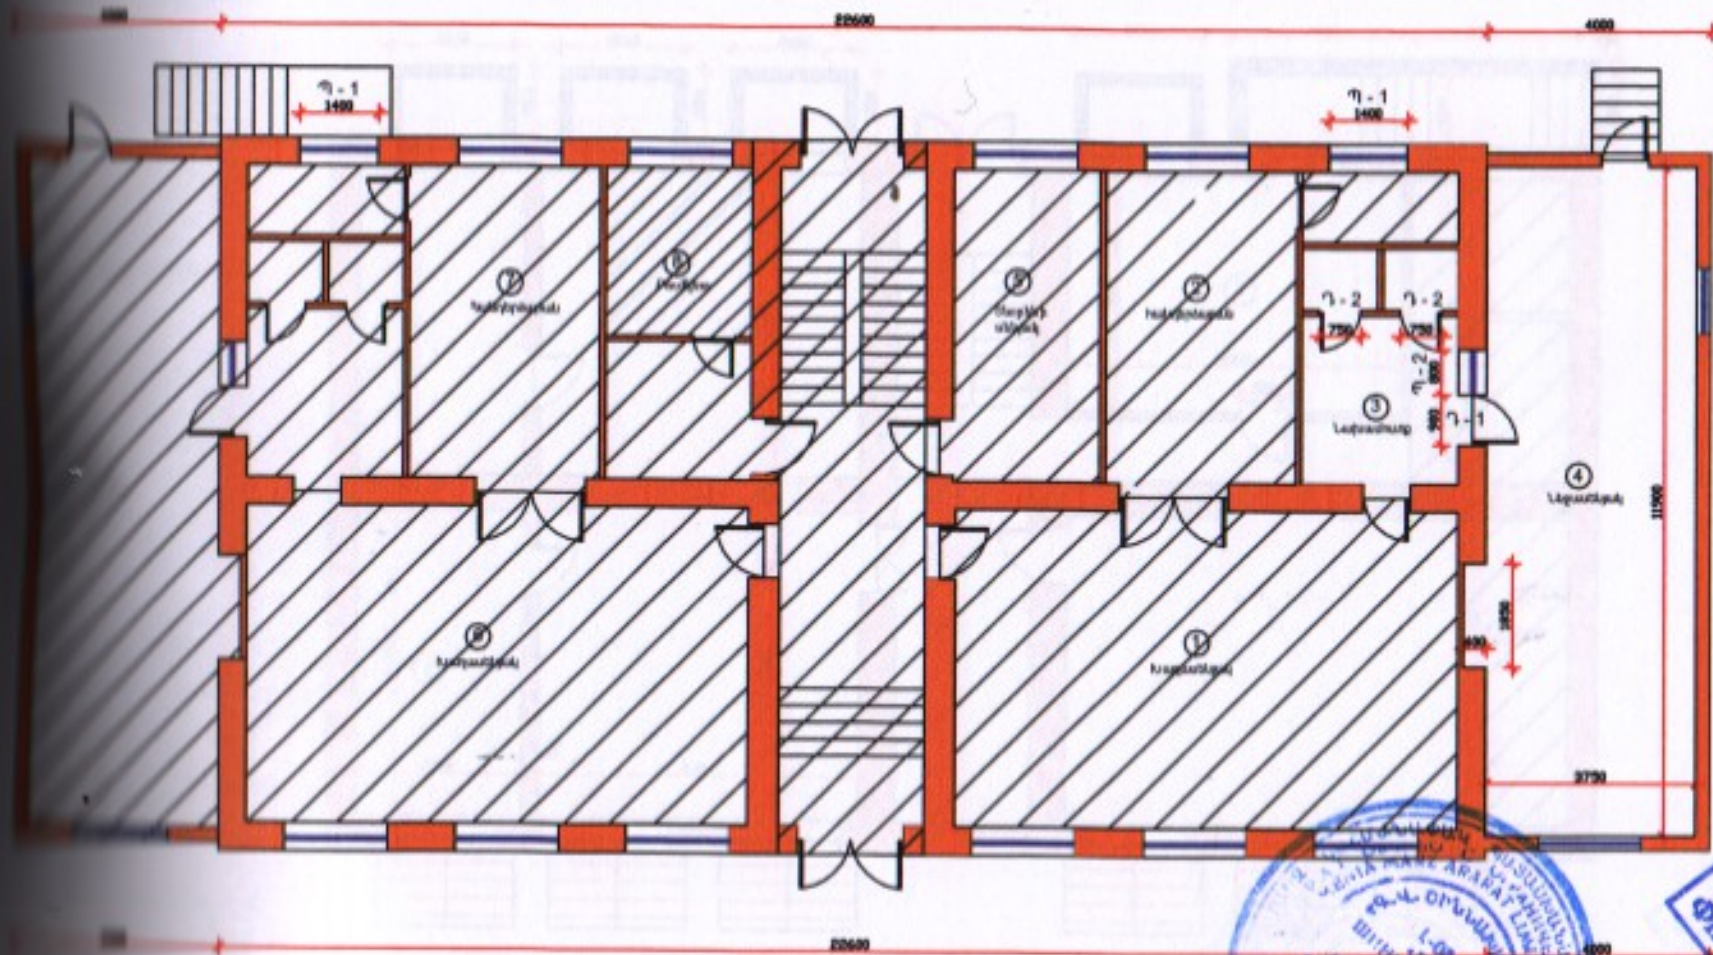


ԱՆՎԱՆԱԾՆԵՐ

- | | |
|------------------|-------------|
| 1. խաղամենակ | S=51.52 քմ. |
| 2. հանդիսարան | S=19.39 քմ. |
| 3. սանհանգրց | S=19.80 քմ. |
| 4. նկարան | S=45.69 քմ. |
| 5. տնային սենյակ | S=14.68 քմ. |
| 6. խաղամենակ | S=51.52 քմ. |
| 7. հանդիսարան | S=19.39 քմ. |
| 8. բովանդակ | S=7.83 քմ. |




ՆԱՌԻՂԱՅԻՆ ՀԱՐԿԻ ՀԱՏԱԿԱԳԻԾ
ԲԱՅՎԱԾՔՆԵՐ

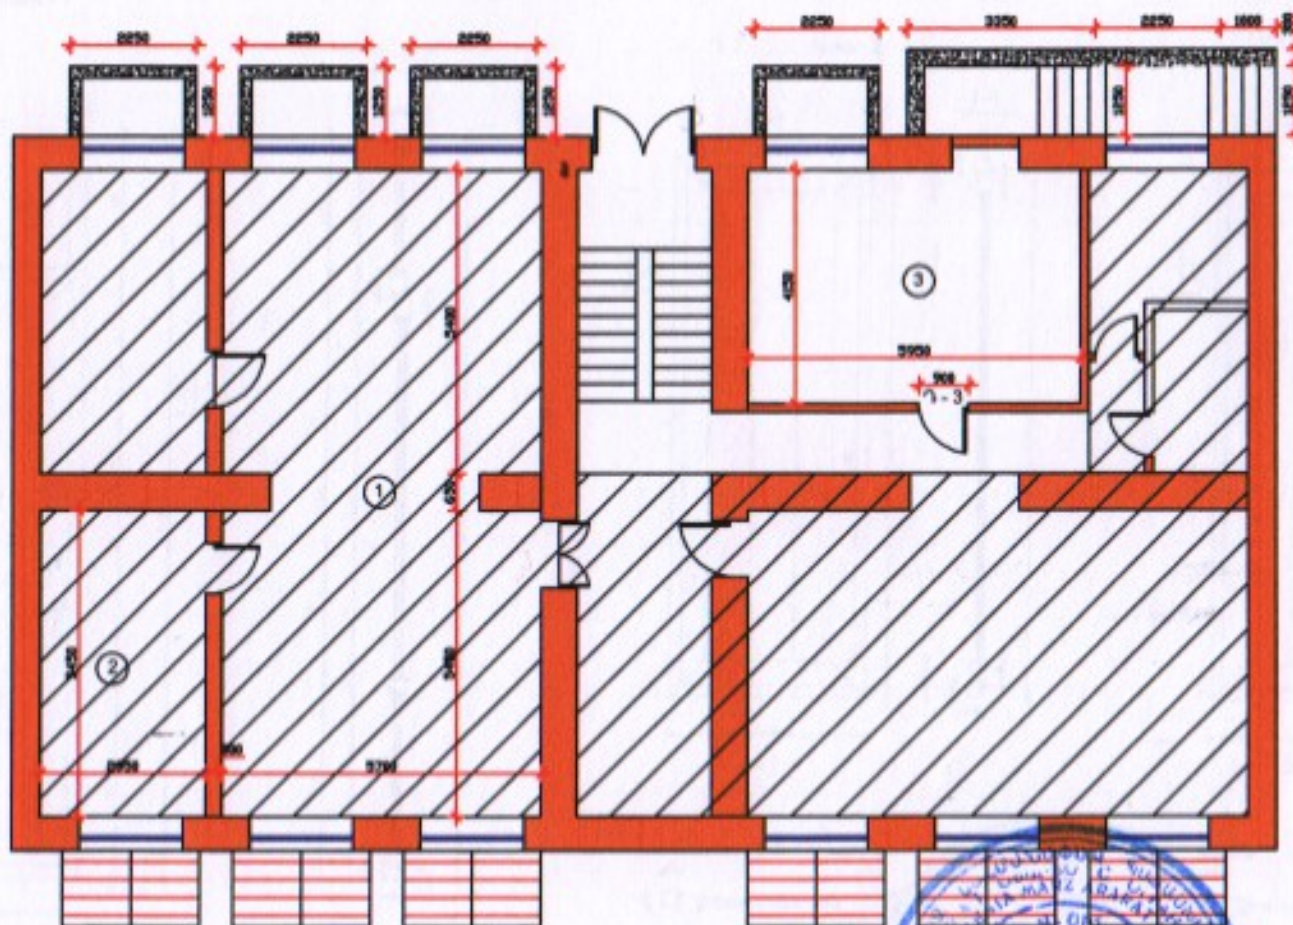

ՆԱԽԱԿԱՅԱԶԿ

1. դահլիճ S=64.95 քմ.
2. աշխատասենյակ S=16.21 քմ.
3. պահեստ S=25.05 քմ.



Տեղեկ	Հ. Գրառում	ՀՀ Արարատի մարզի «Արարատ» ՍՊԸ-ի «Արարատ» մանկապարտեզի Հ/Հ-ի վերակառուցման աշխատանքների նախագիծ	Տես	Ձև	Քննել
