

ԴԻՄԱՅԻՆ ՃԱԿԱՍ





ՔԱՆԴԱՆՈՂ ԵՎ ԵԱՐԿԱՆՈՂ ՊԱՏԵՐ

[illegible]



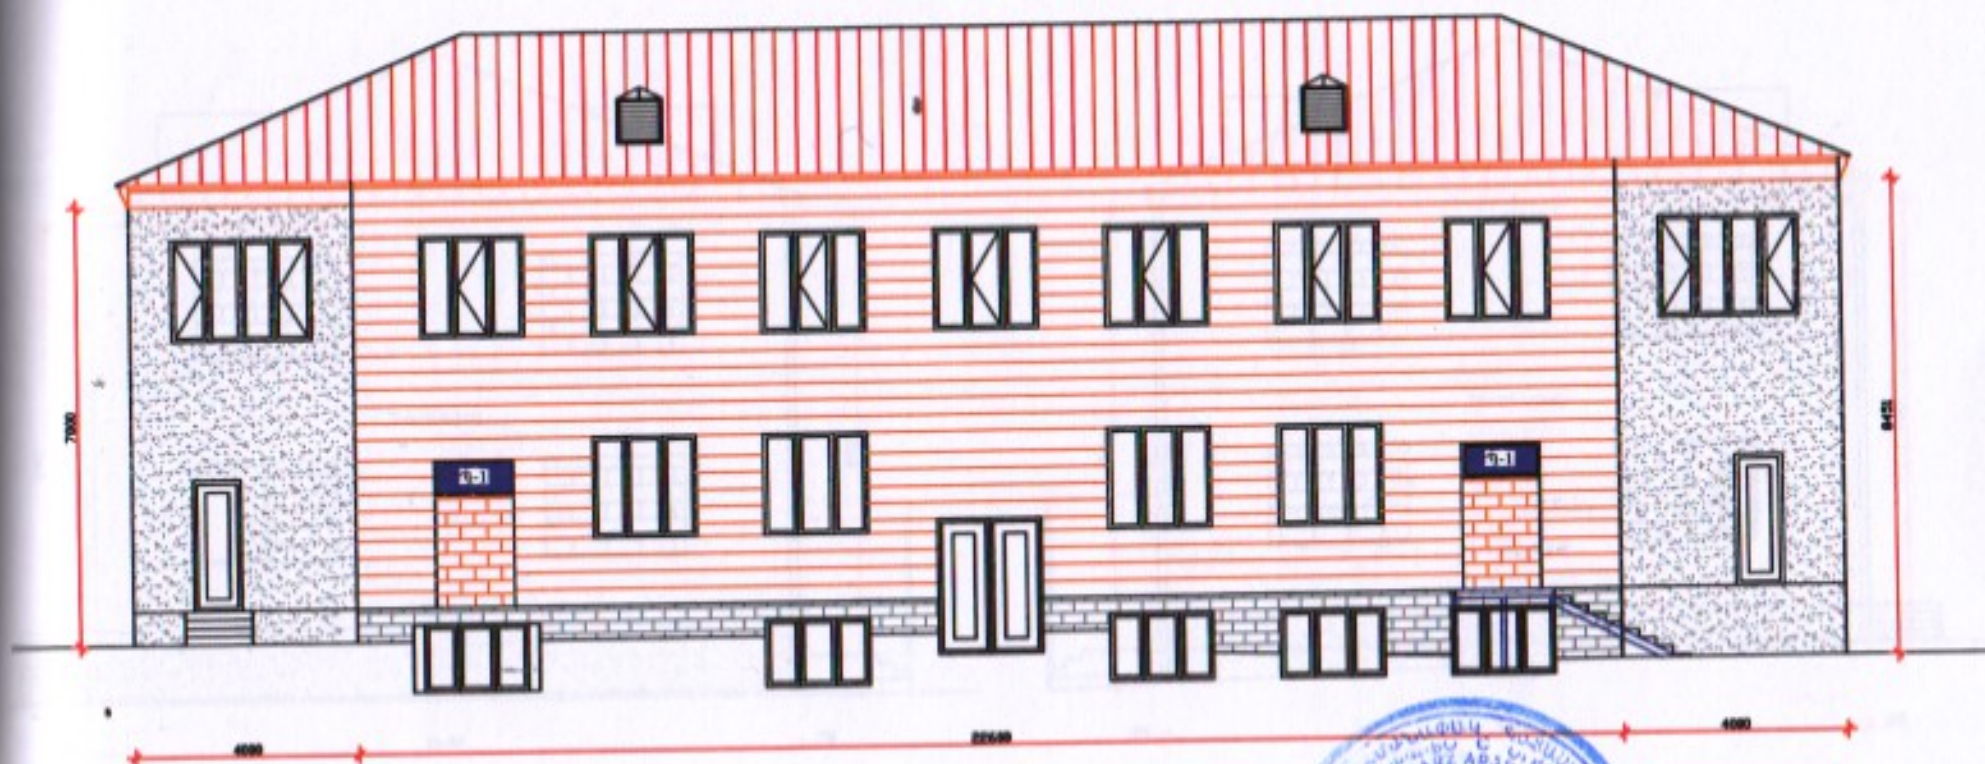



ԿՈՐԱՅԻՆ ՃԱԿԱՏՆԵՐ

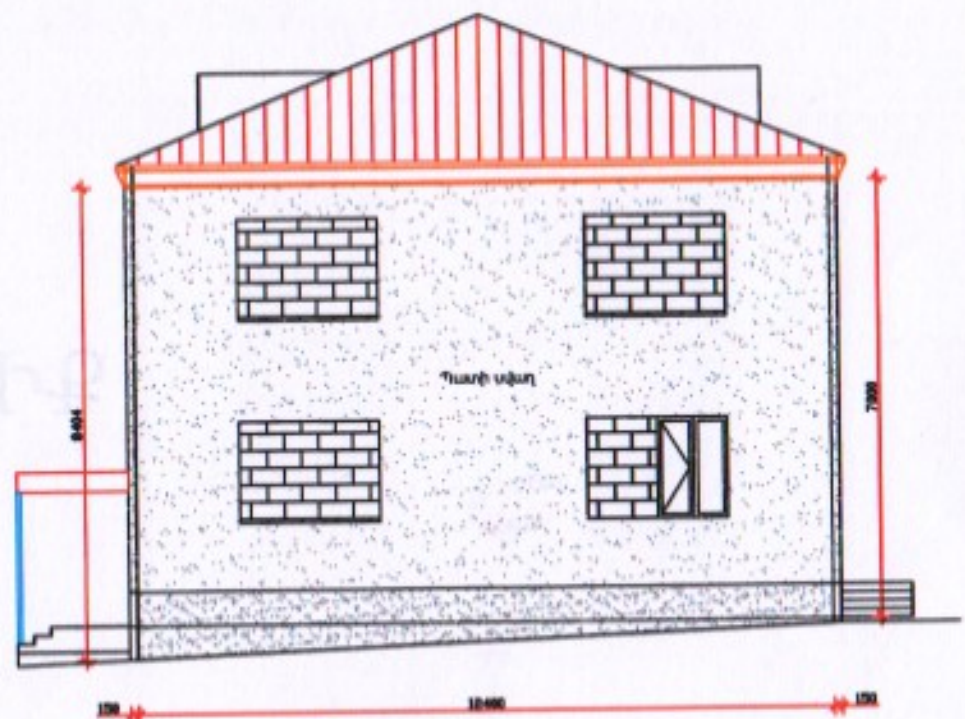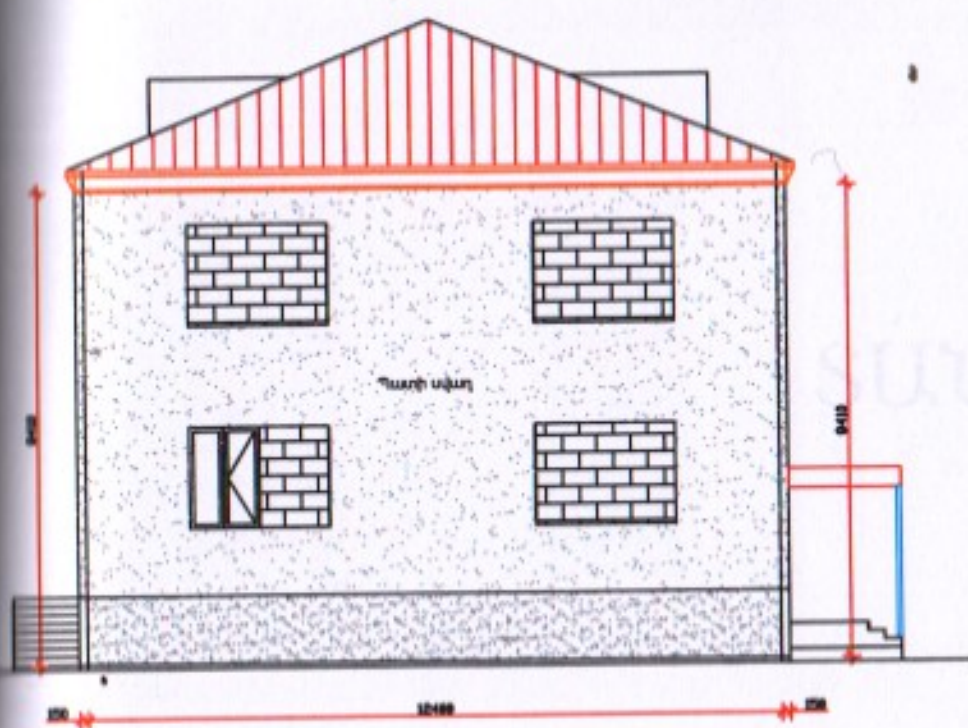



ՏԱՆԻՔԻ ՁԵՂՆԱՀԱՐԿԻ ՀԱՏԱԿԱԳԻՄ

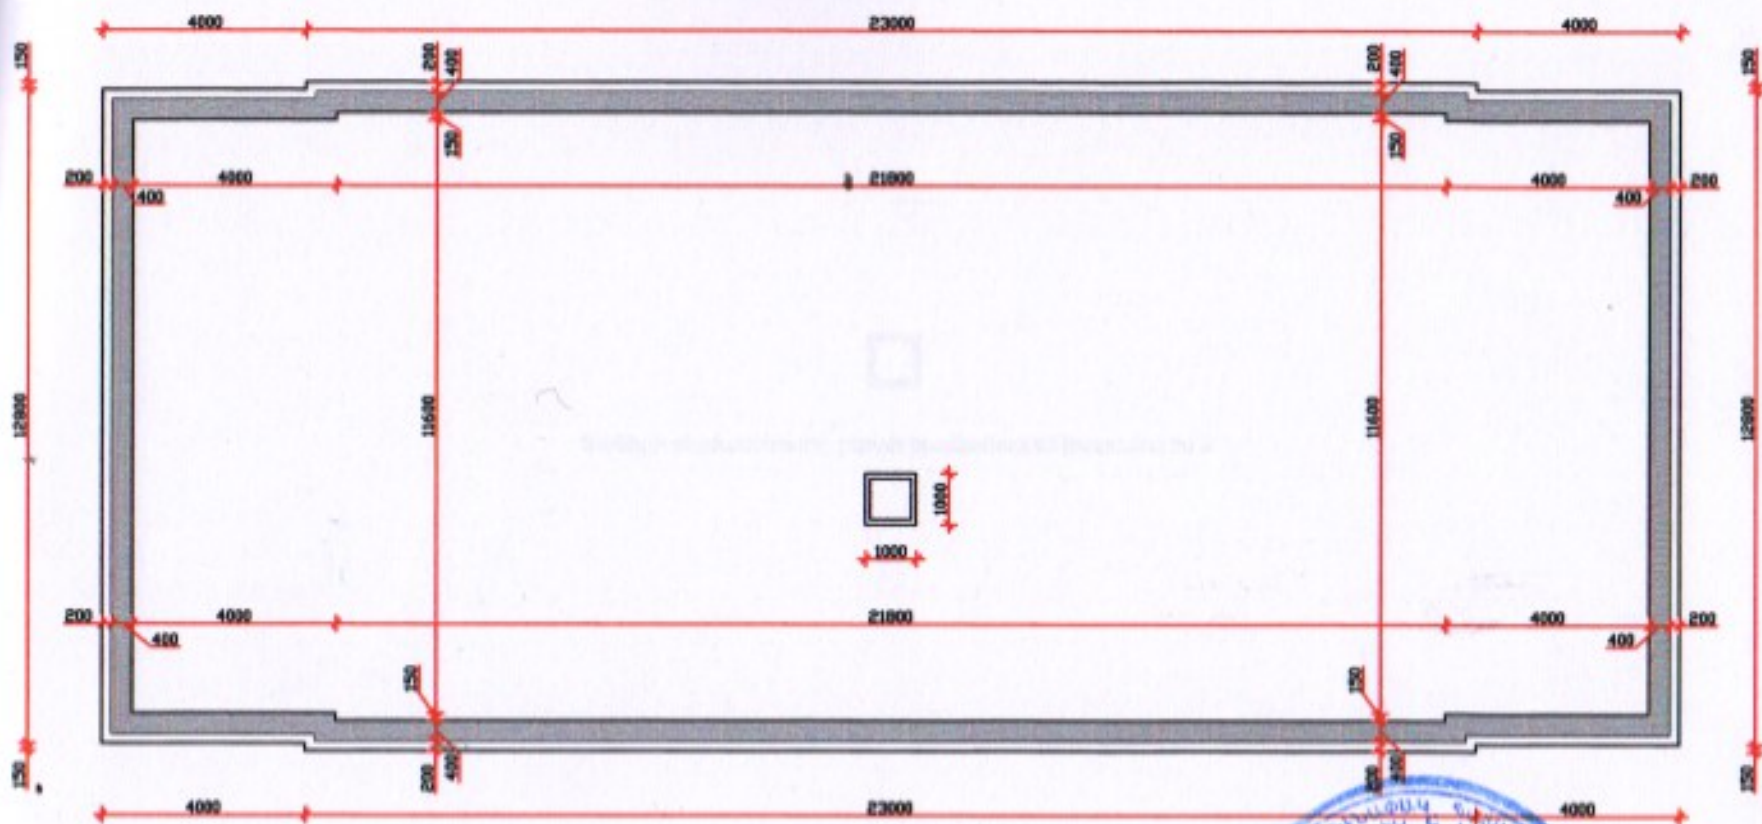


ՏԱՆՈՒԹԻ ՁԵՂՆԱՀԱՐԿԻ ԶԵՐՄԱՄԵԿՈՒՄԻՉ ՇԵՐՏԻ ՀԱՏԱԿԱԳԻԾ

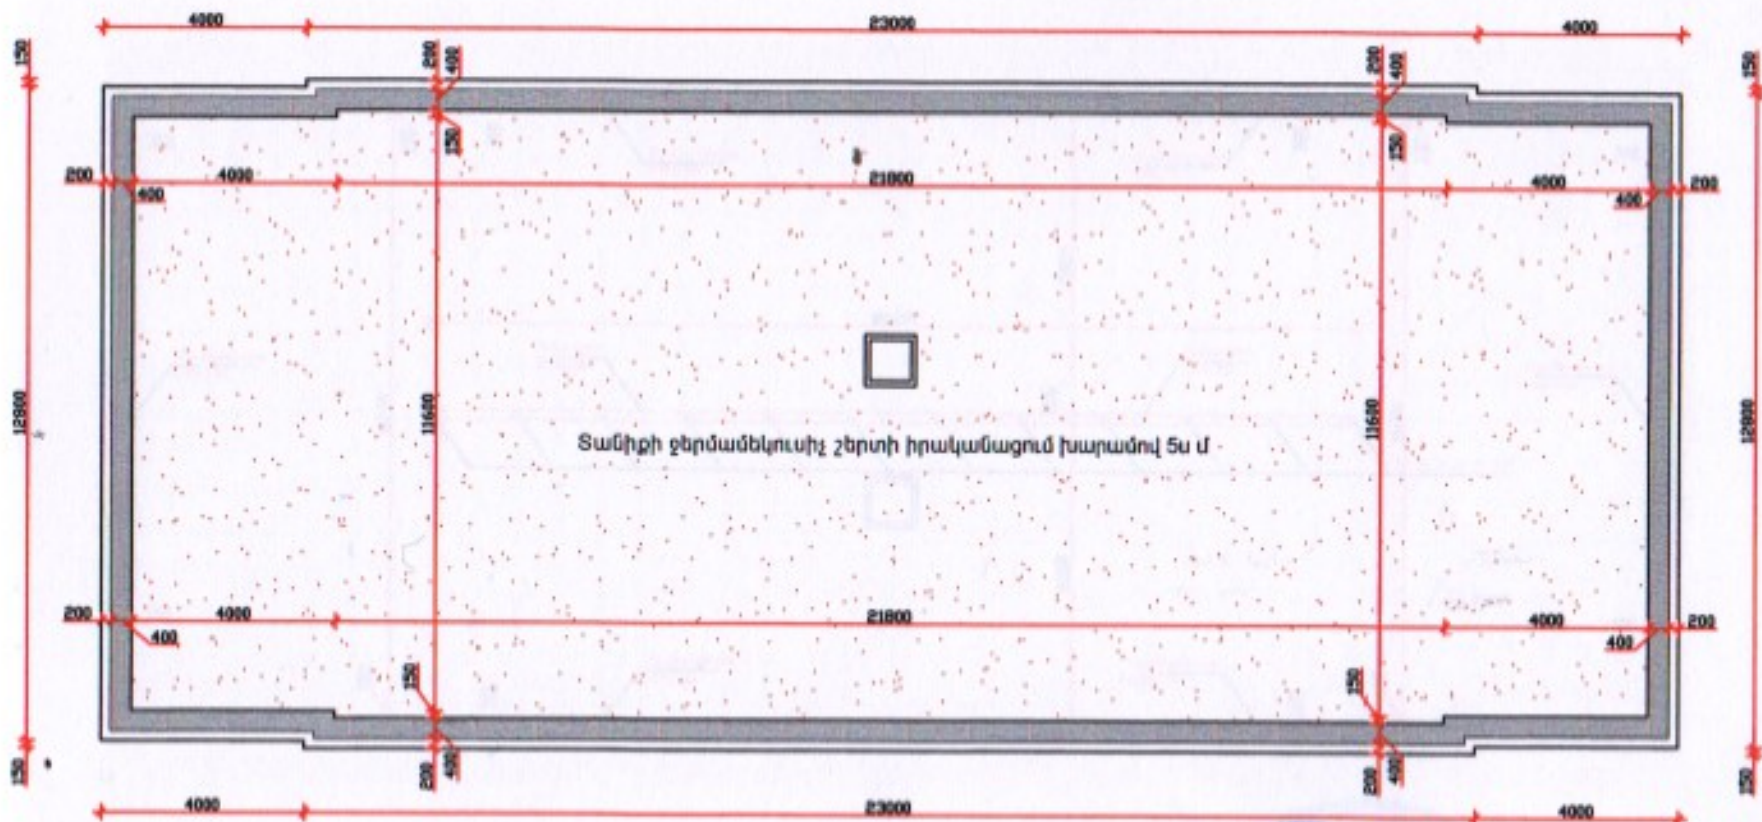


Տանիքի ջերմամեկուսիչ շերտի իրականացում խաղաճով 5ս մ





ՏԱՆԻՔԻ ԿՐՈՂ ԿՈՆՍՏՐՈՒԿՏԻԱԼԵՐԻ ՀԱՏԱԿԱԳԻՄ

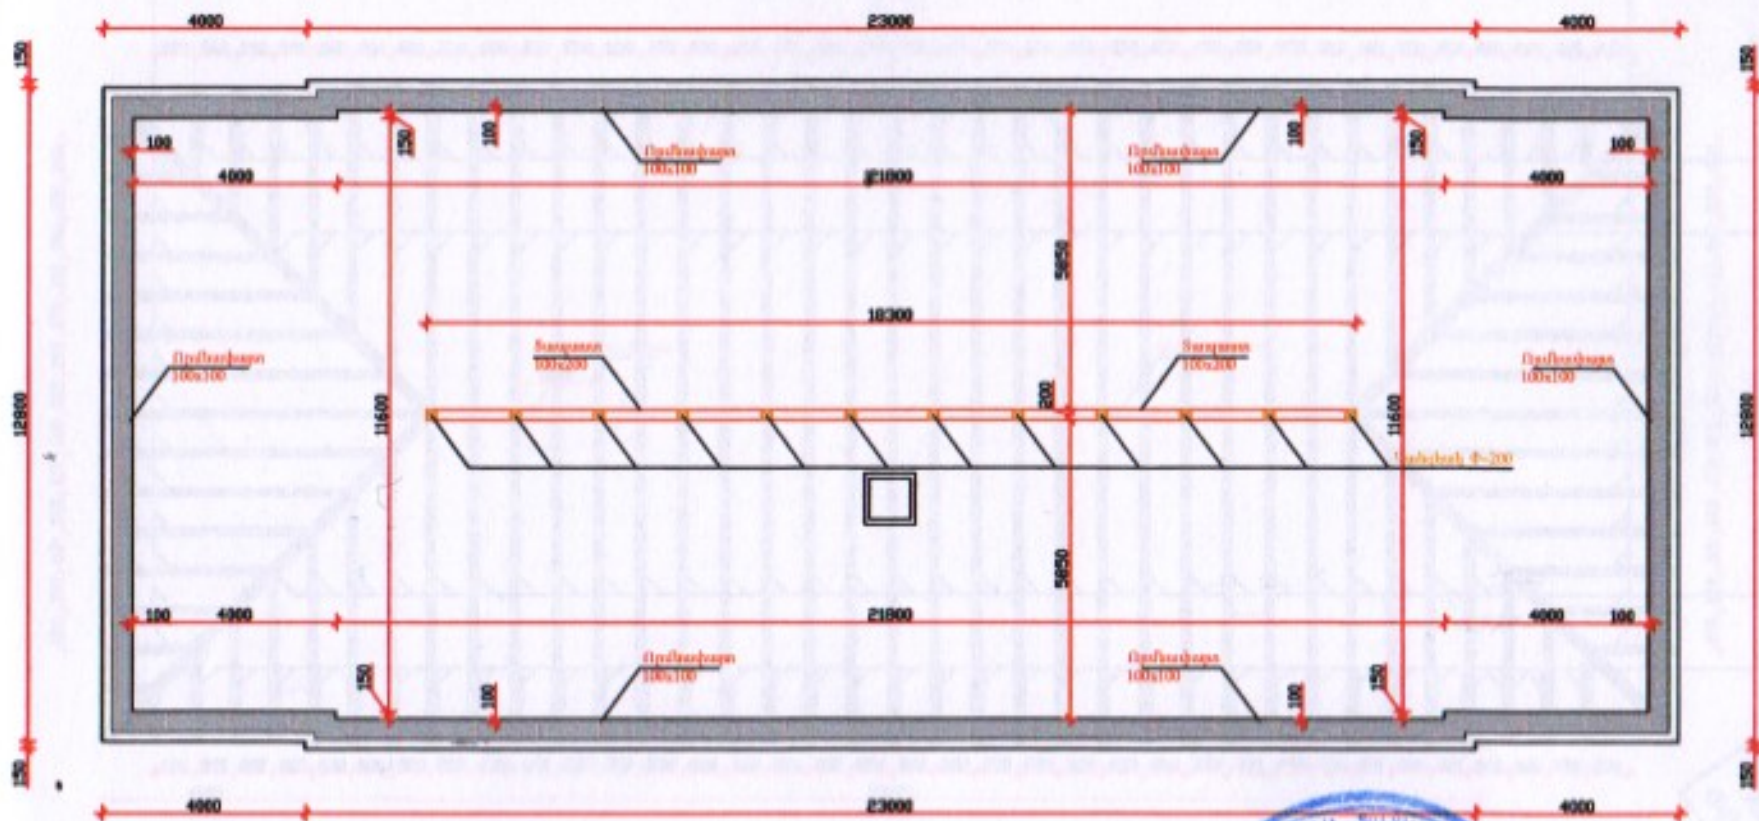[illegible]


ՏԱԼԻՔԻ ԾՊԵՂԱՌՈՐԹԵՐԻ ՀԱՏԱԿԱԳԻՄ

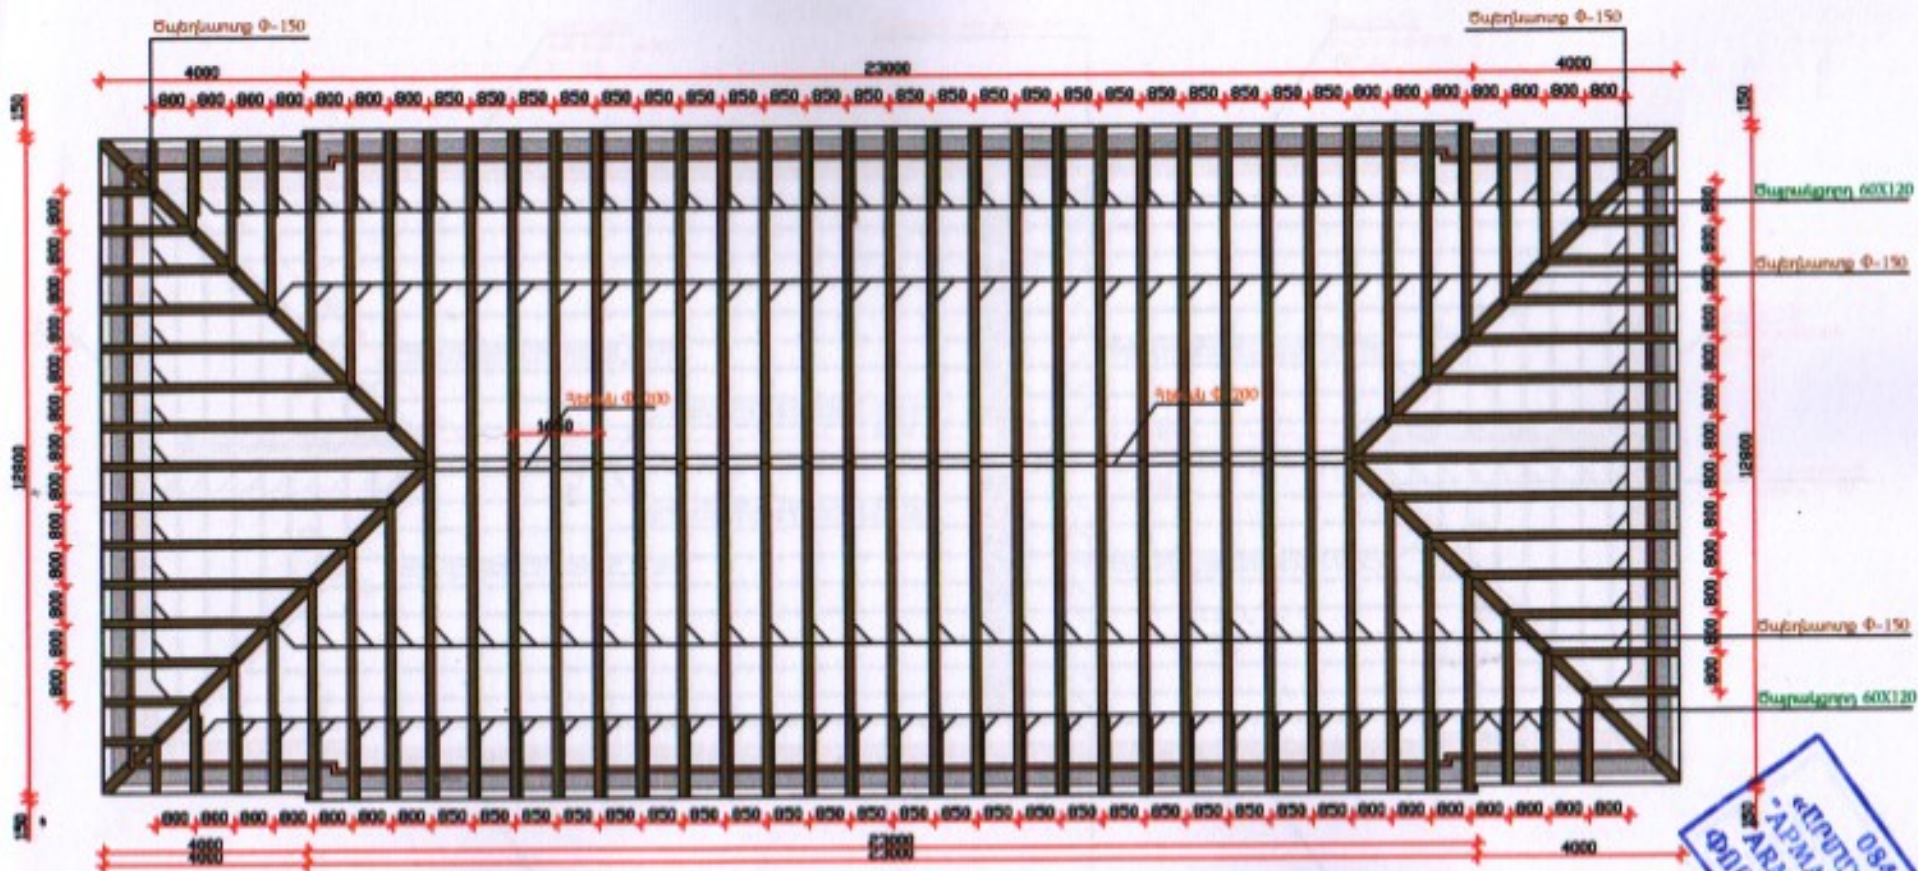

09414485
«АРМАН-ЕРЕМ» ООО
ARMAN-EREM LLC


[illegible]

ՏԱՆՈՒԹՅԱՆ ՓԱՅՏԱՄԱՐԻ ՀԱՏԱԿԱԳԻՄ

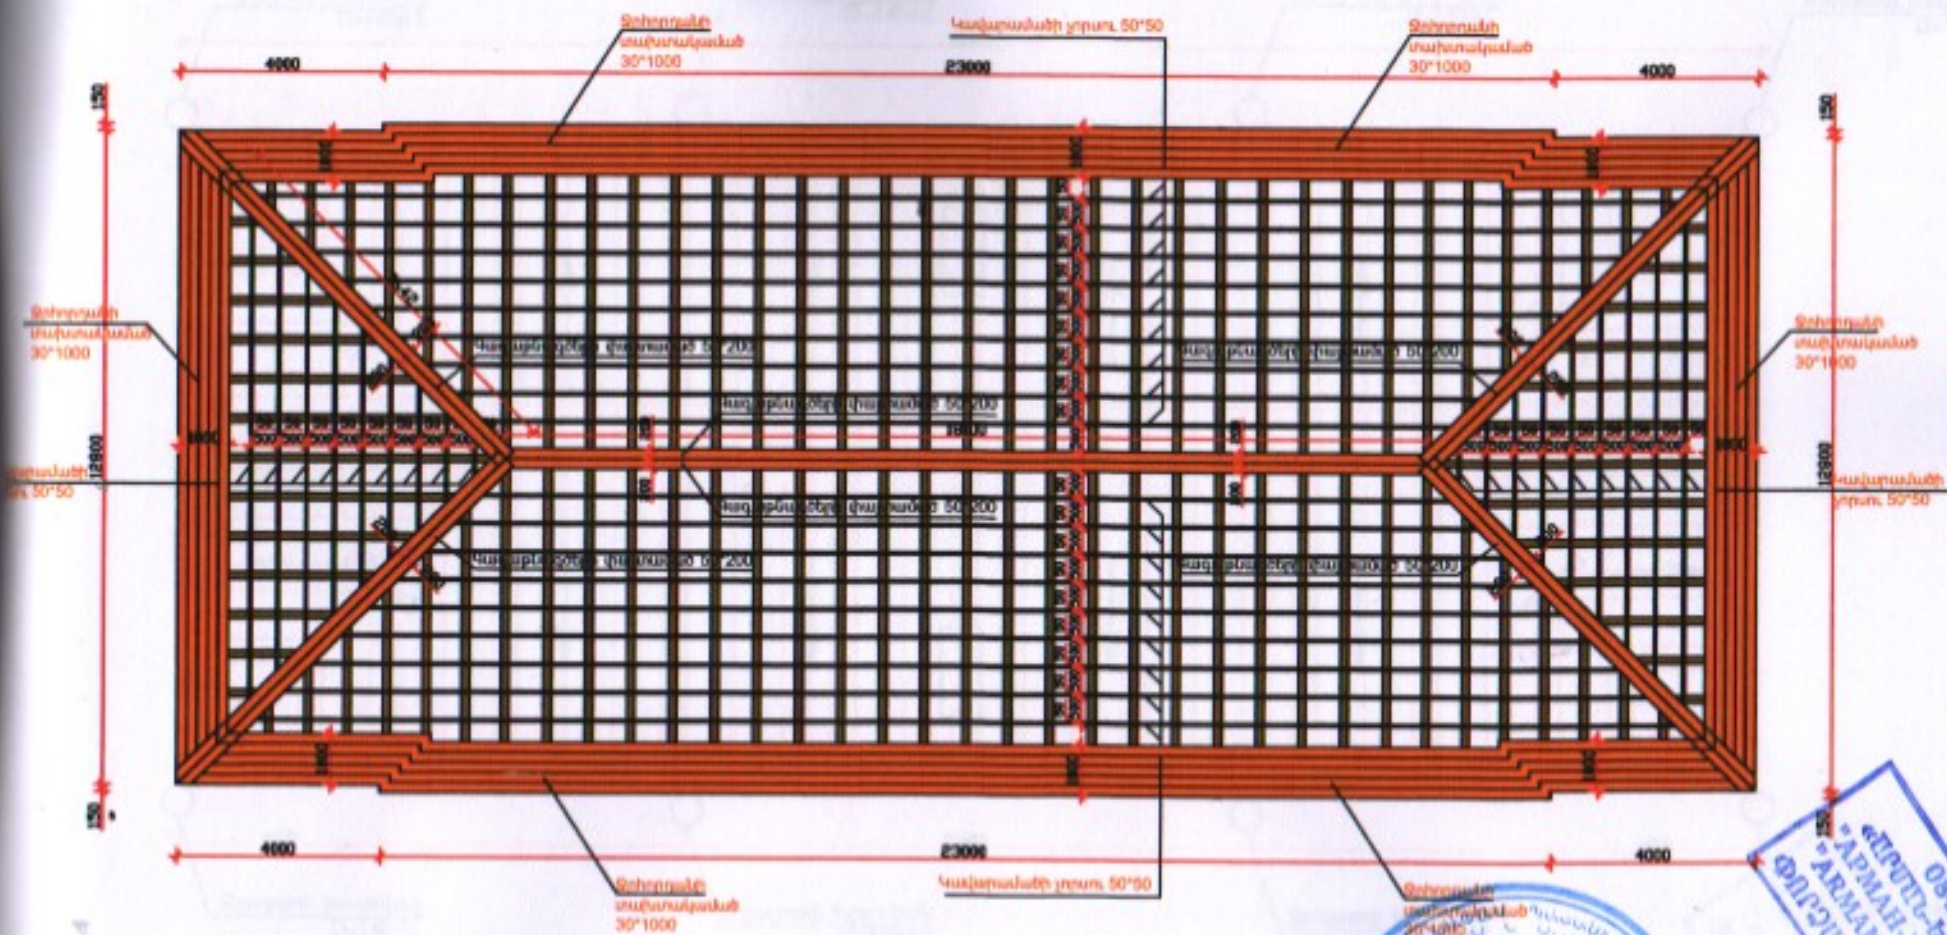


08414485
"АРМАН-ЕРЕМ" ООО
"АРМАН-ЕРЕМ" LLC


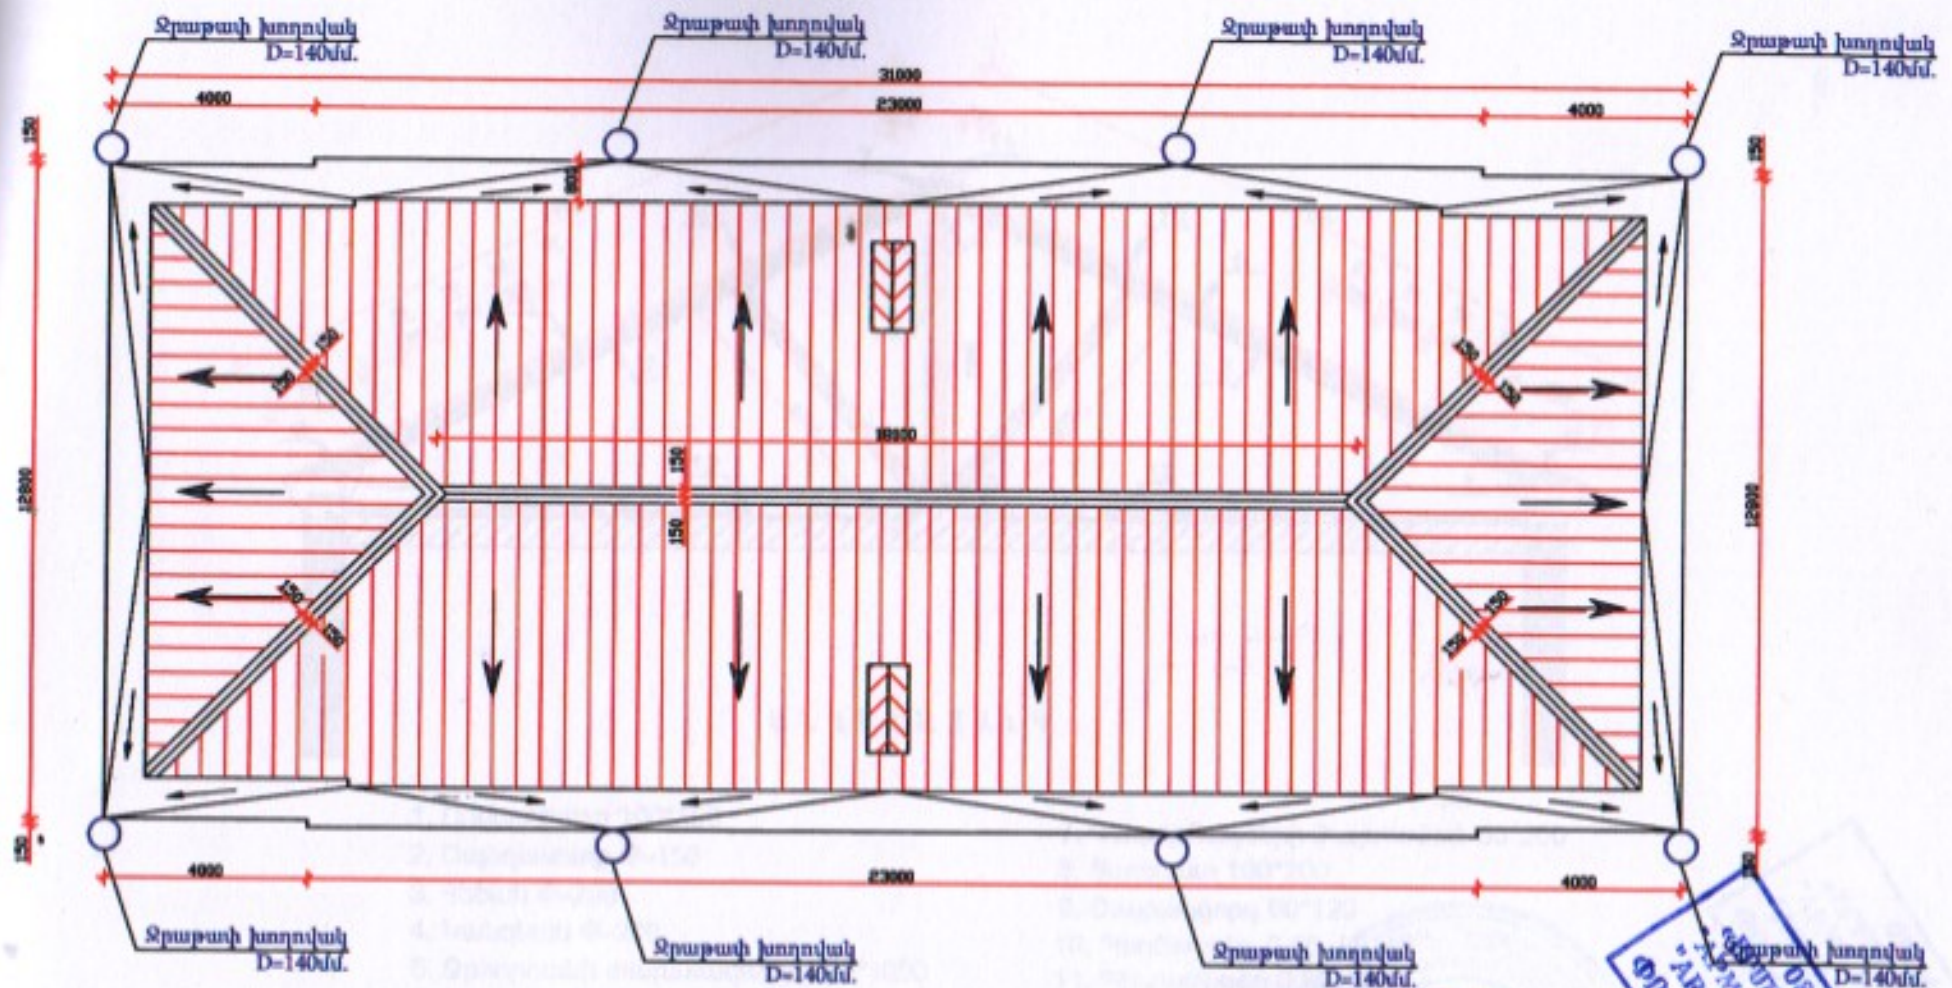


ՏԱՆԻՔԻ ՀԱՏԱԿԱԳԻԾ

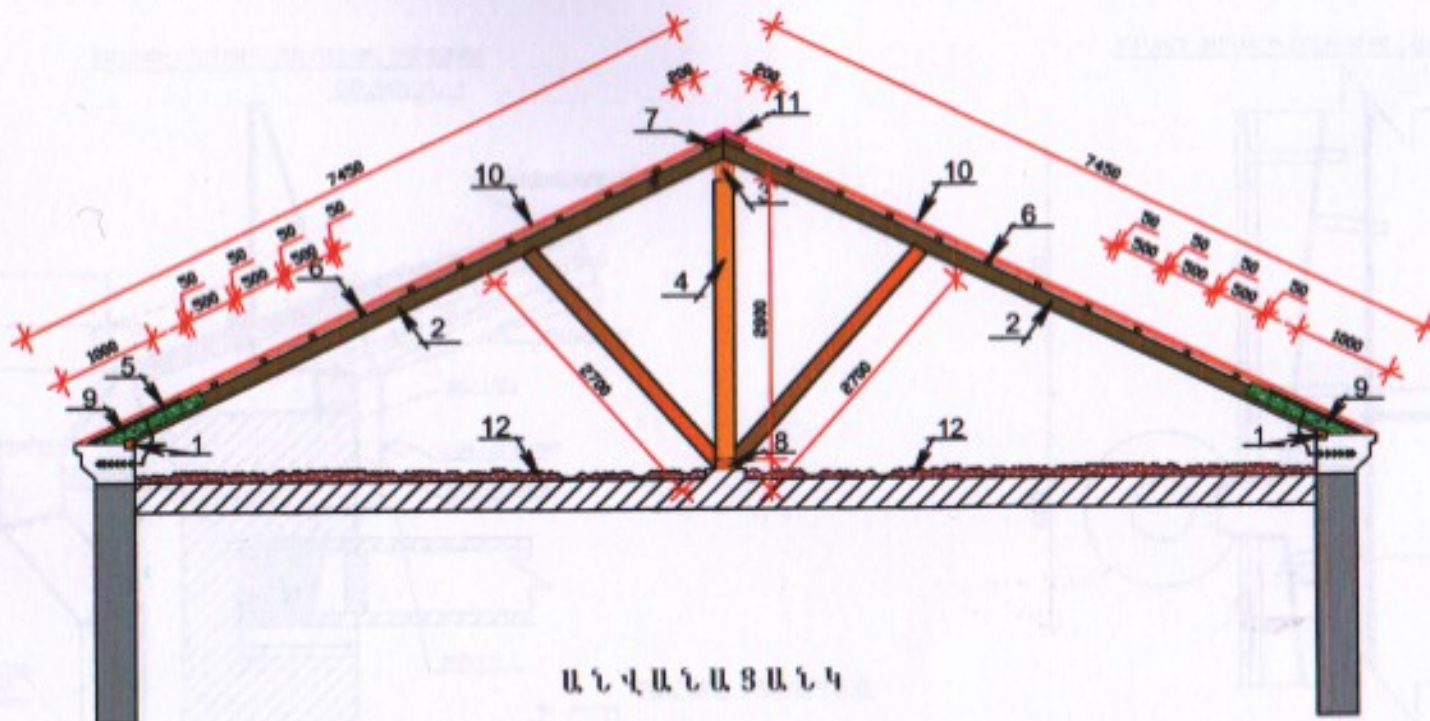

Ա Ն Վ Ա Ն Ա Ց Ա Ն Կ



1. Որմնափայտ 100*100
2. Ծպեղնաուղ $\Phi=150$
3. Հեծան $\Phi=200$
4. Կանգնակ $\Phi=200$
5. Ջրհորդանի տախտակամած 30*1000
6. Կավարամածի չորսու 50*50

7. Գազաթնագծերի փայտամած 50*200
8. Տապաստ 100*200
9. Ծայրակցորդ 60*120
10. Պռոֆթիթեր 0.50 մմ
11. Պիպաթիթեր 0.50 մմ
12. Ջերմամեկուսիչ շերտ 5սմ






ՏԱՆԻՔԻ ՊԱՏՈՒՀԱՆԻ ՀԱՏՈՒՅԹ

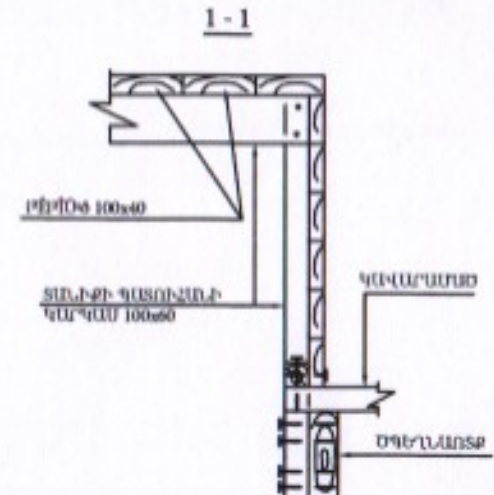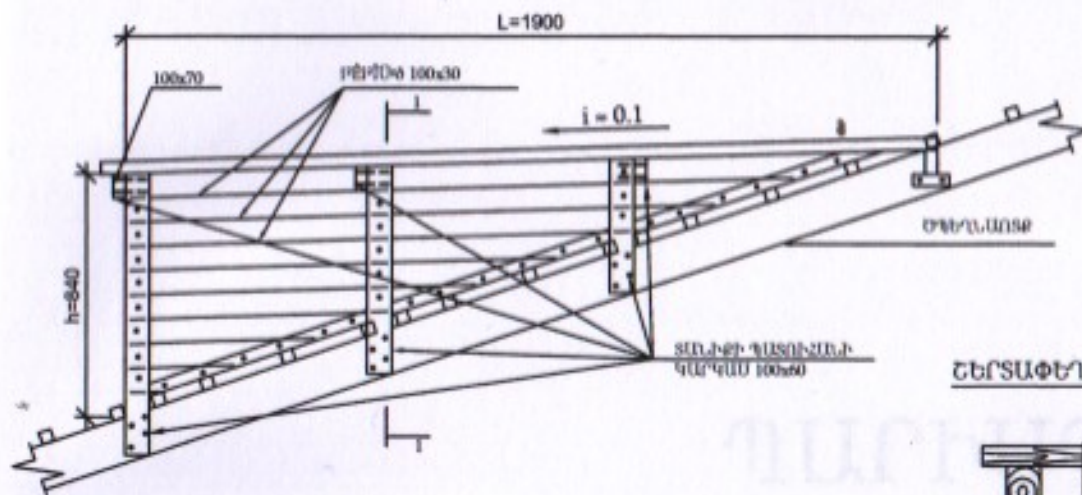

ՀԵՐՏԱՓԵՆԻ ՀԱՏՈՒՅԹ

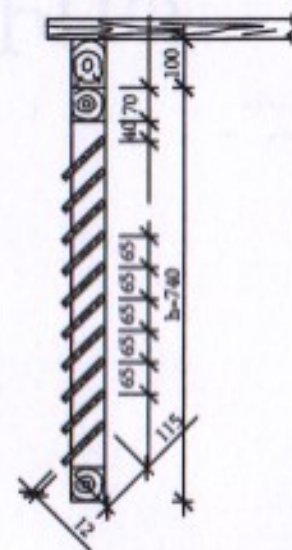


ՏԱՆԻՔԻ ՊԱՏՈՒՀԱՆԻ ՏԵՍԲԸ ԴԻՄԱՅԻՑ (ՏԱՐԲԵՐԱԿ)

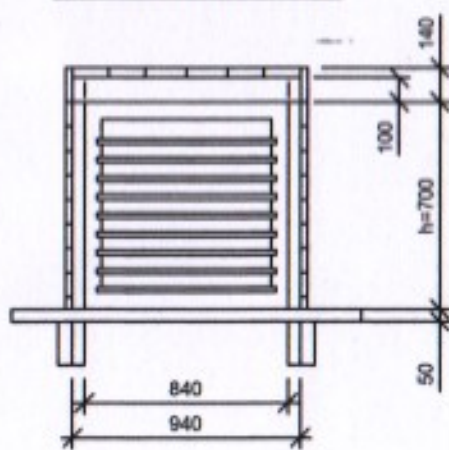



ՊԱՐՍՊԻ ԵՔ ԳՈՏԻ ԵՎ ՍՅՈՒՆԵՐ

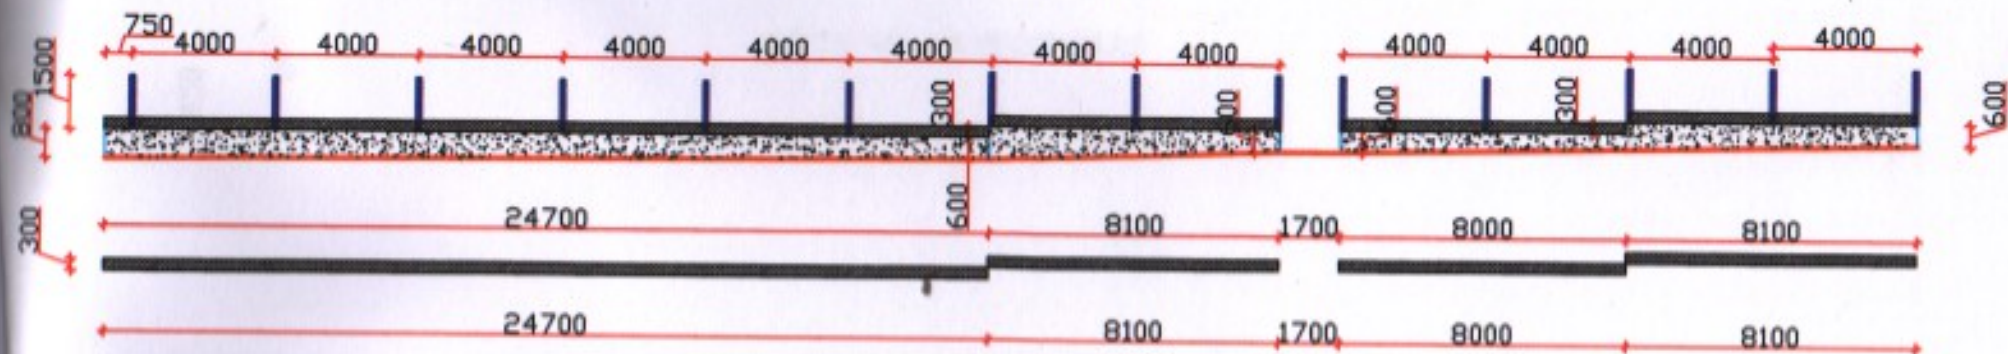


ՀԱՓԱԳՐՈՒՄ ՊԱՐՍՊԻ ՀԱՏԱԿԱԳԻԾ

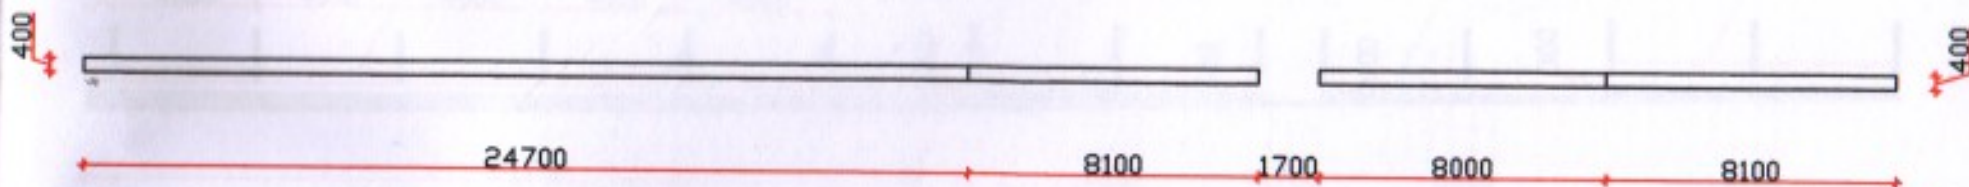


ՀԱՓԱԳՐՈՒՄ ՊԱՐՍՊԻ ՃԱԿԱՏ

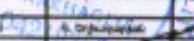




ՏՈՒՖԵ ԳԼՆԱԴԻՐ 450*50ՄՄ

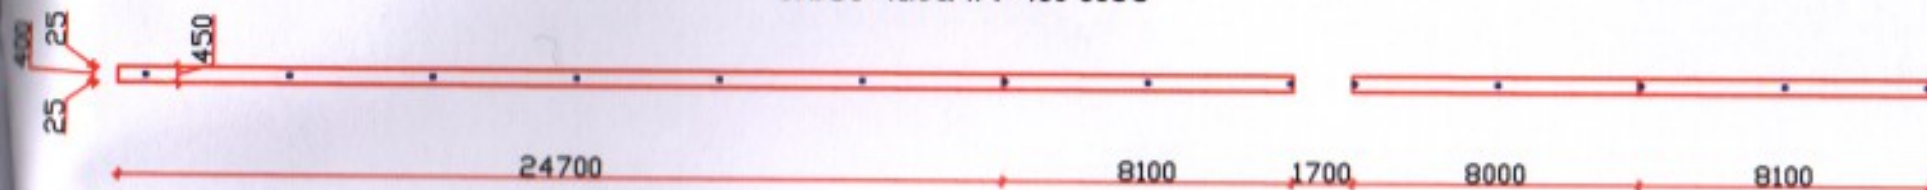

ՊԱՐՄԴԻ ԵՐԵՍԱՊԱՏՈՒՄ ԲԱԶԱՆՏՈՎ ԵՎ ՏՈՒՖՈՎ

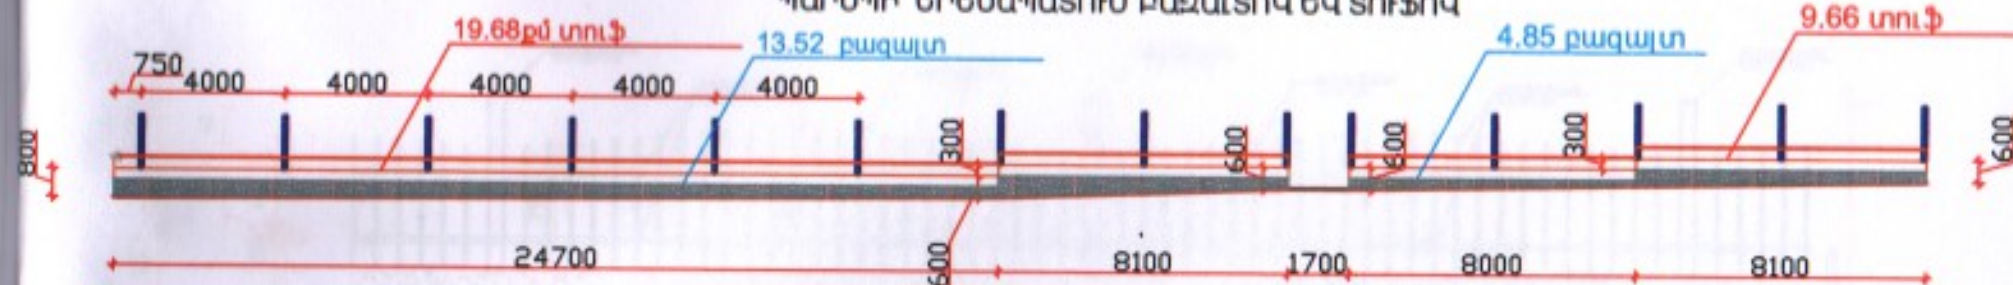


ՊԱՐՄԴԻ ՄԵՏԱՂԱԿԱՆ ՑԱՆԿԱՊԱՏ

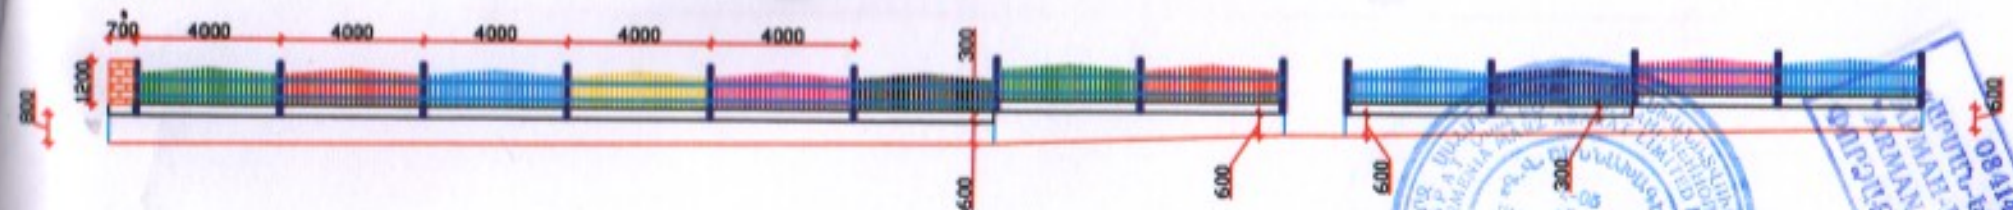


Քարե պարիսպ մետաղական ցանկապատով

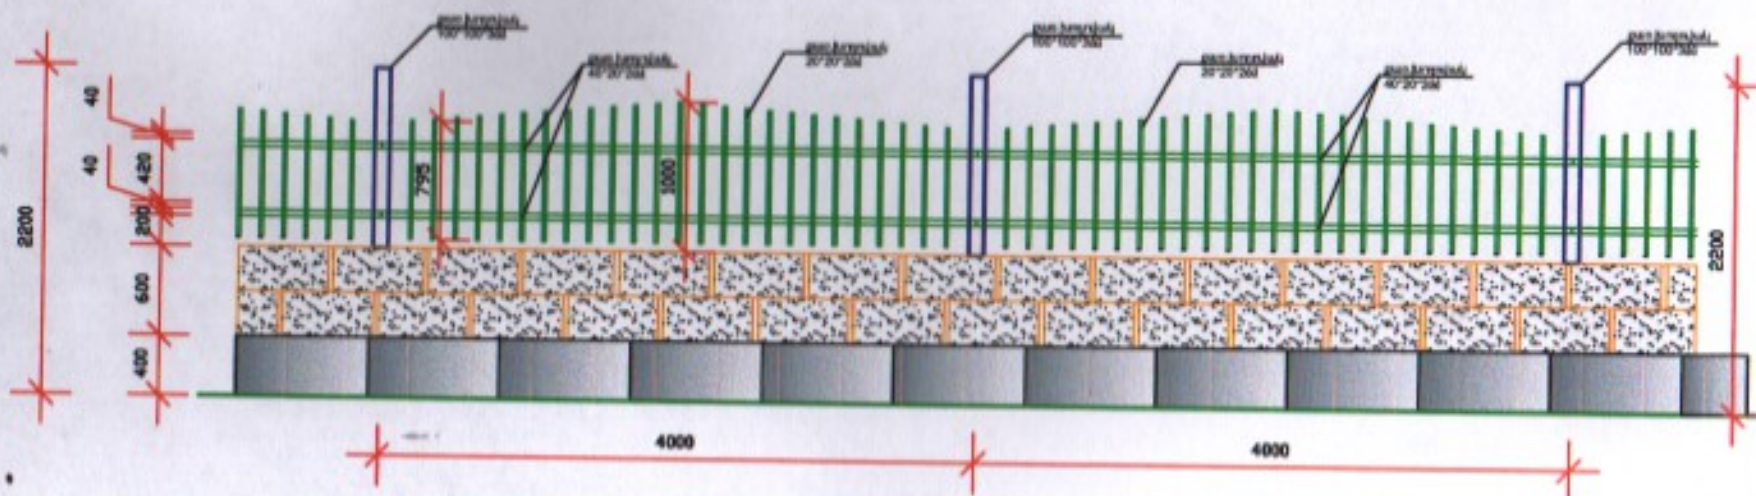

Տնօրեն	Ս. Խոսրոսյան	ՀՀ Արման-Էրեմ ՓԲԸ-ի գործադիր տնօրենի պաշտոնակատարող	Փուլ	Կետ	Մեթոդ
Քաղաքացի	Ստեփան Խոսրոսյան	ՀՀ Արման-Էրեմ ՓԲԸ-ի գործադիր տնօրենի պաշտոնակատարող	Ս.Կ.		
Քաղաքացի	Քաղաքացի	Ստեփան Խոսրոսյան	Ս.Կ.		