
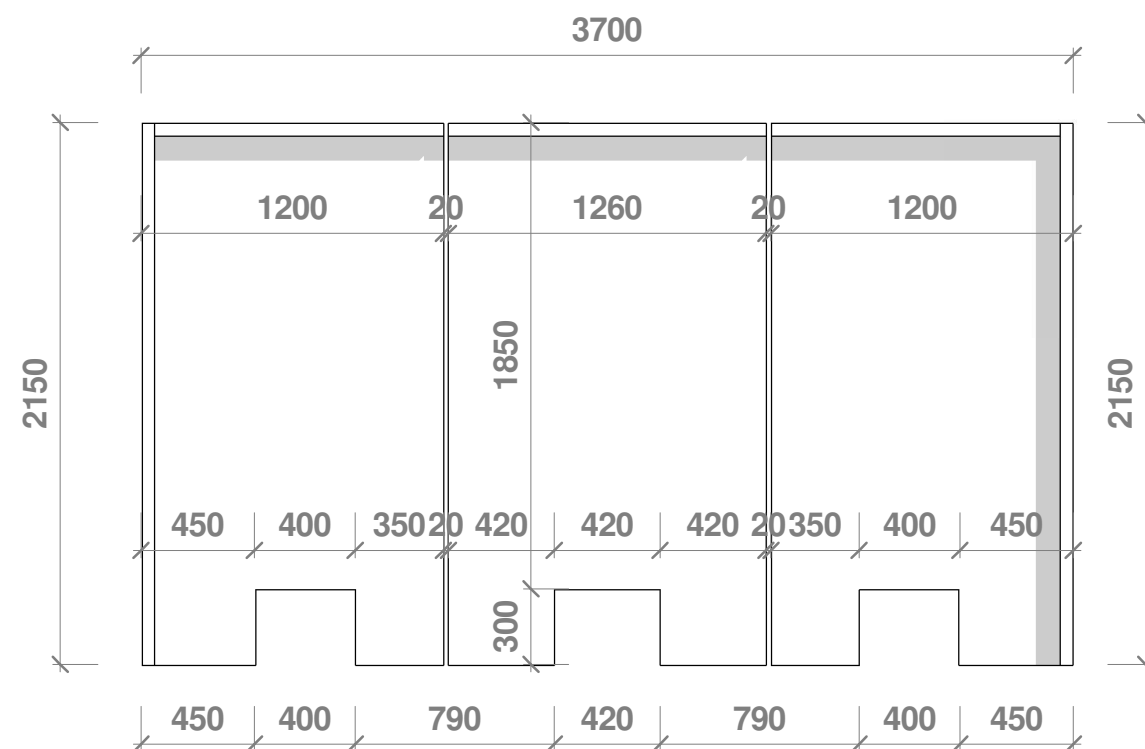
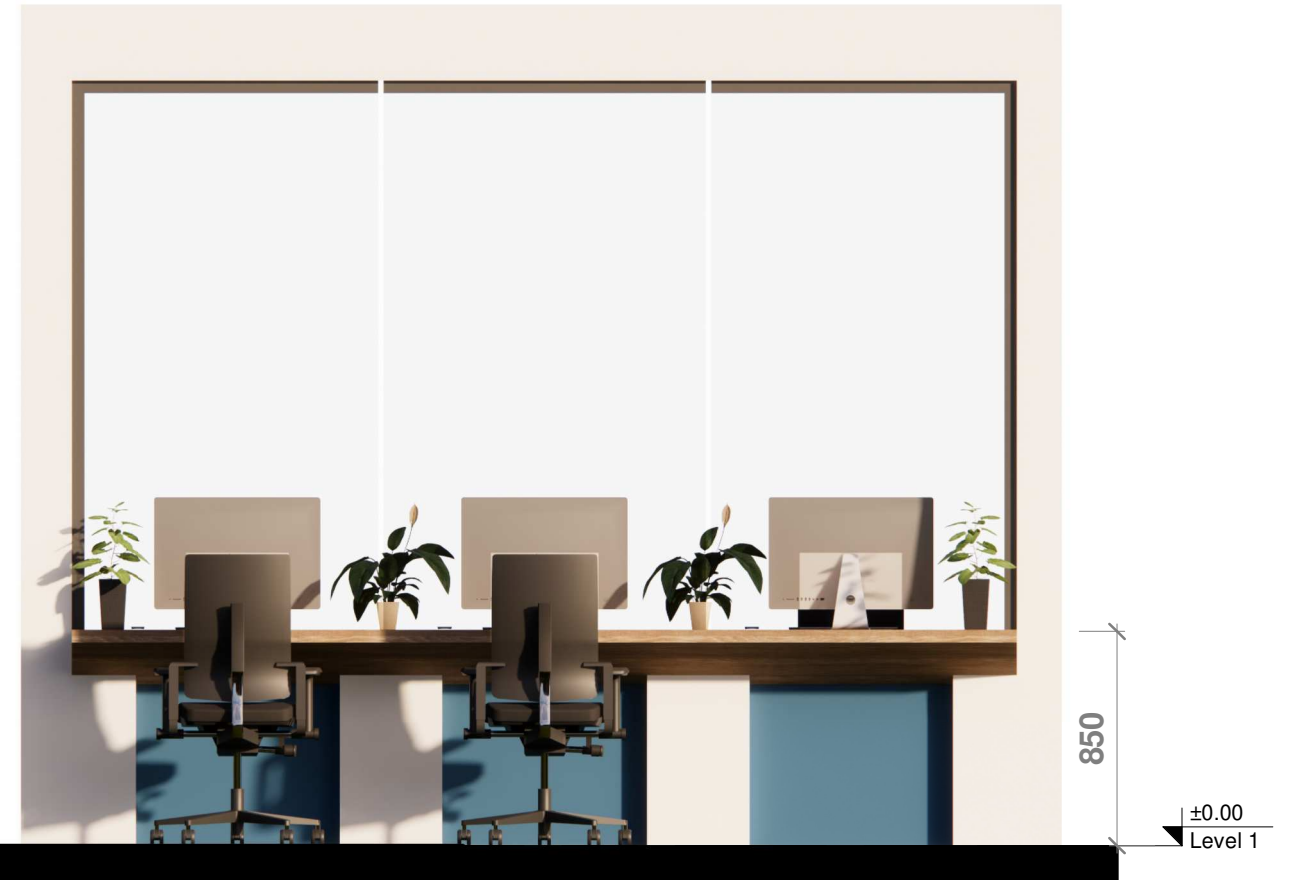


ՔԱՂԱՔԱՑՈՒՄԻ ՍՊԱՍԱՐԿՄԱՆ ԿԵՏ (ՊԱՏՈՒՅԱՆՆԵՐ) Մ 1:30

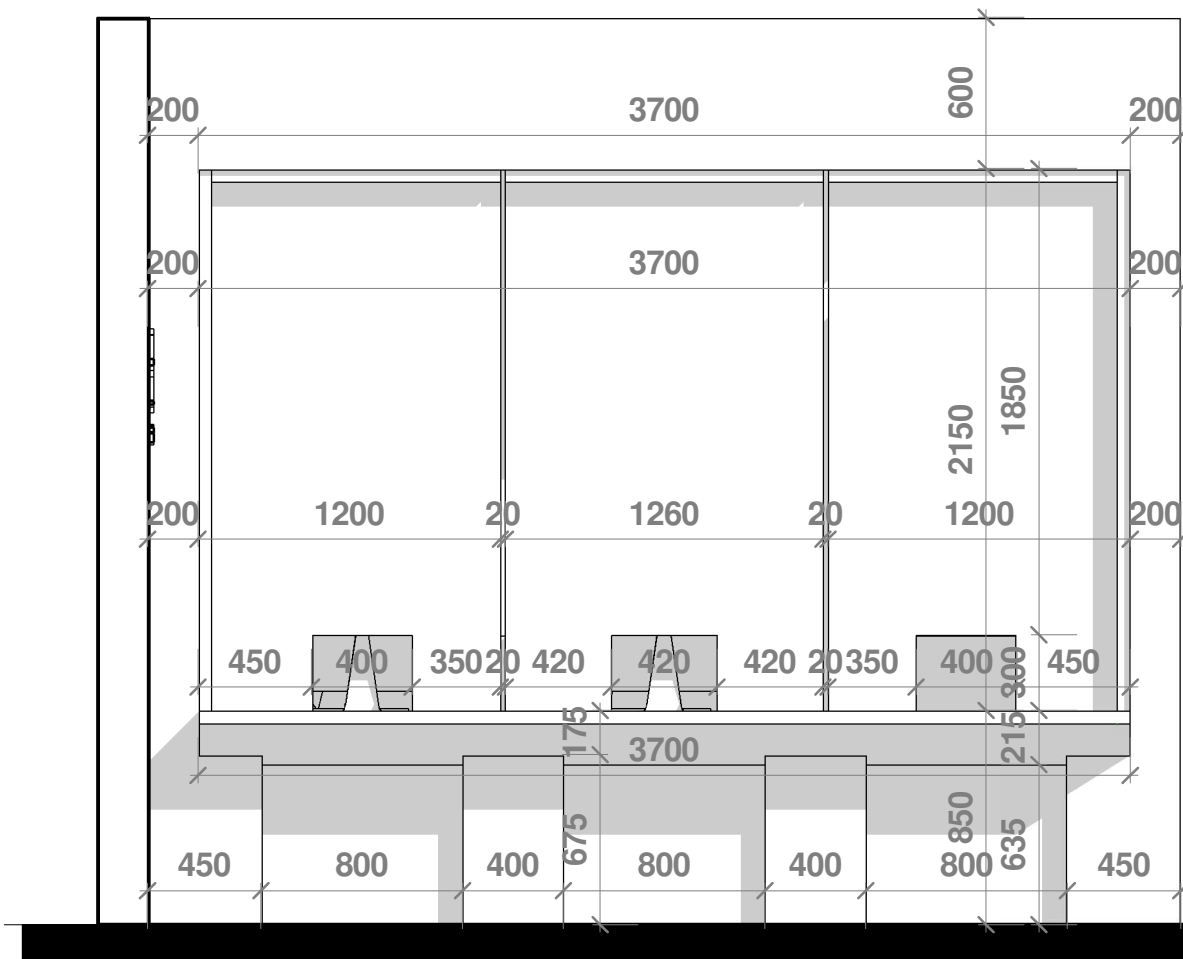


Հարվածակայուն ապակի 1220x2150 (սպասարկման ապակիով) 2,7 քմ - 3միավոր
 Հարվածակայուն ապակի 1350x3600 (որպես բաժանիչ միջնորմ) 4,9 քմ - 2միավոր
 Ուղորդիչ խողովակ 3,6 գմ [] 50x30x5 գույնը RAL 7026 (Гранит. серый) - 3միավոր

Ե/Բ միջուկ 200x200 10,1 գմ
 Պեմզաբլոկ 200x200x400 7քմ
 Պեմզաբլոկ 200x100x400 6քմ

Բարձրորակ գիպսային սվաղ, լատեքսային ներկվածքով 65 քմ
 Հատակածածկի սպիտակ գրանիտի թարամացում ձեռքի մեխանիկական սարքերի միջոցով 14 քմ
 Գիպսաստվարաթղթե կախովի առաստաղ բարձրորակ գիպսային սվաղ, լատեքսային ներկվածքով 8քմ
 Առաստաղի հարդարում բարձրորակ գիպսային սվաղ, լատեքսային ներկվածքով 4,5քմ
 Գծային լեդ լուսատուներ 17,2 գմ
 Դուռ միջսենյակային, ապակեփեղկով 2100x800, 1,6 քմ


3D ՈՒՂԱԶԻԳ ՊԱՆԵԼՆԵՐԻ ՏԵՂԱԴՐՄԱՆ ՍԽԵՄԱ Մ 1:25

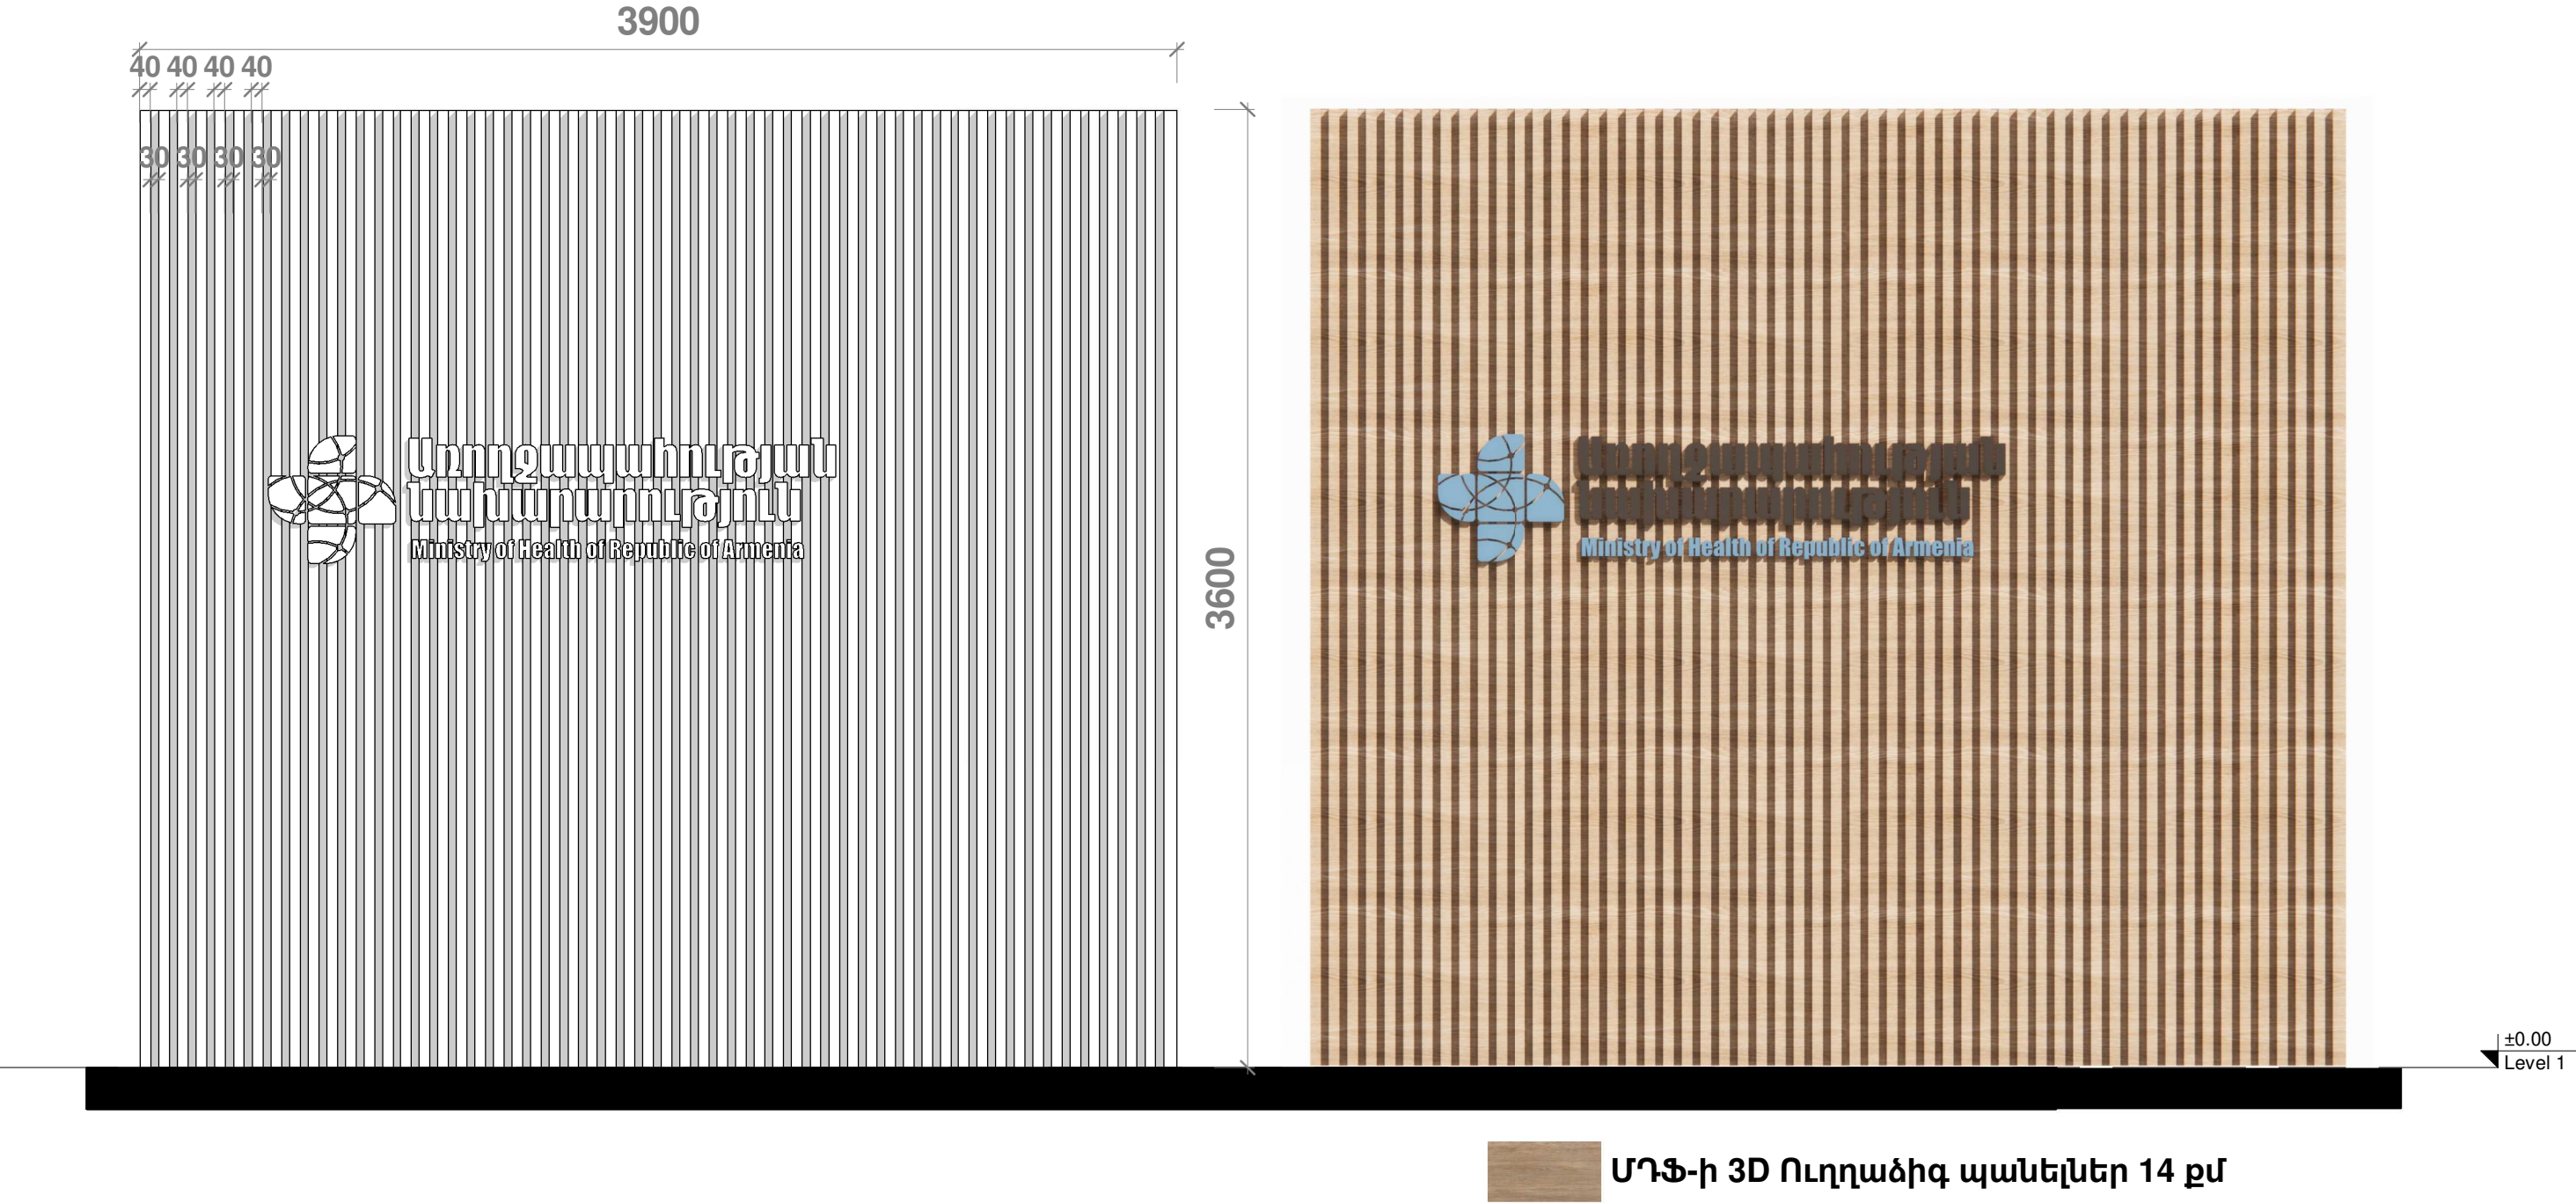

ԱՌՈՂՋԱՊԱԿԻՈՒԹՅԱՆ ՆԱԽԱՐԱՐՈՒԹՅԱՆ ՑՈՒՑԱՆԱԿ Մ 1:20




ԱՇԽԱՏԱՆՔԱՅԻՆ ՍԵՂԱՆԻ ՀԱՏԱԿԱԳԻԾ 0.000 ՆԻՇՈՒՄ Մ 1:30

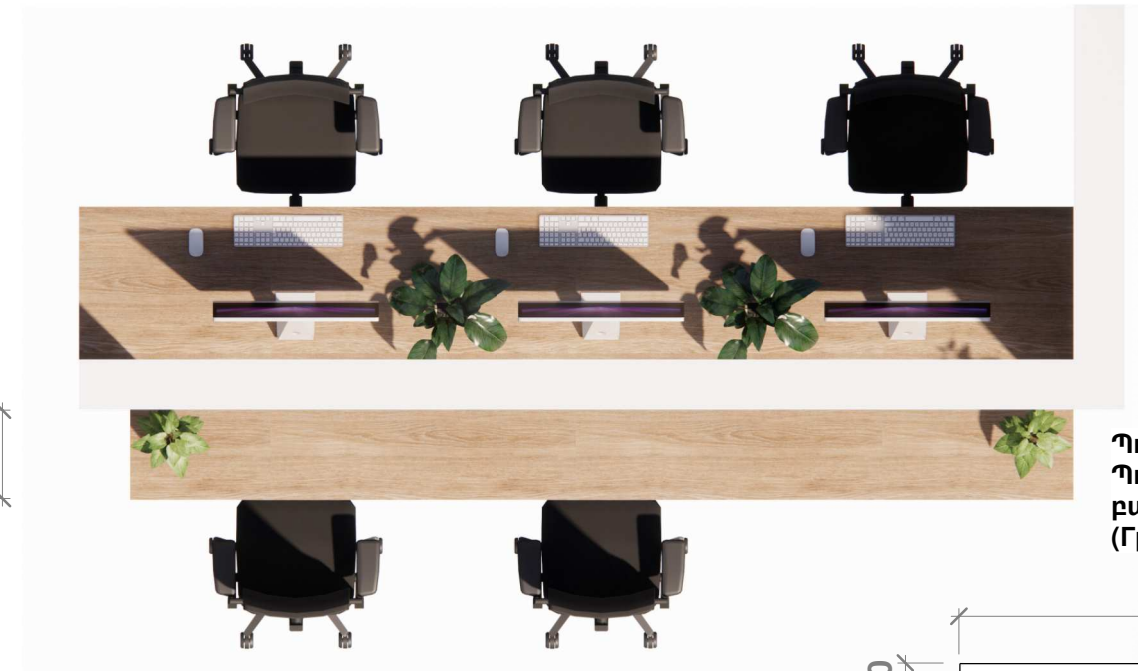


**Գրասենյակային աթոռ
(Office chair new WY-0301) 5 միավոր**

Պողպատյա խողովակ \square 50x30x3 մմ - 6,5 գմ,
 Պողպատյա խողովակ \square 30x30x3 մմ - 3,5 գմ,
 բարձրորակ փռշեներկված, գույնը RAL 7026
 (Гранитовый серый)

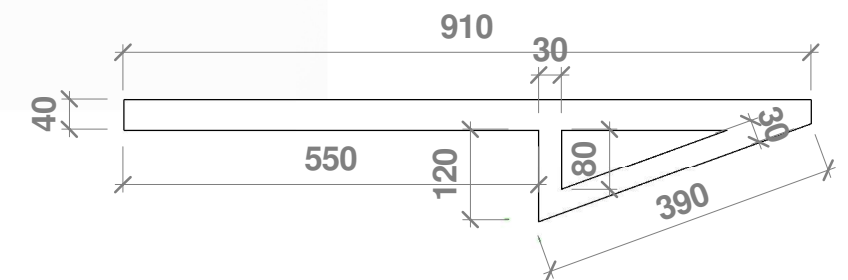


ՀԱՆԴԻՊՈՒՄՆԵՐԻ ՍԵՆՅԱԿԻ ԱՇԽԱՏԱՆՔԱՅԻՆ ՍԵՂԱՆ Մ 1:20


ԱՇԽԱՏԱՆՔԱՅԻՆ ՍԵՂԱՆ ՏԵՍԸ ՎԵՐԵՎԻՑ Մ 1:20

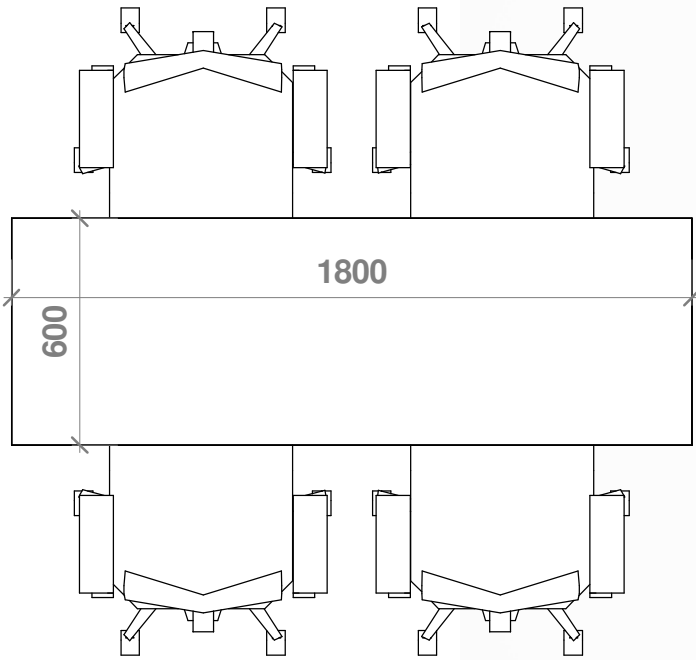

ԱՇԽԱՏԱՆՔԱՅԻՆ ՍԵՂԱՆ ՃԱԿԱՏԱՅԻՆ ՏԵՍԸ Մ 1:20

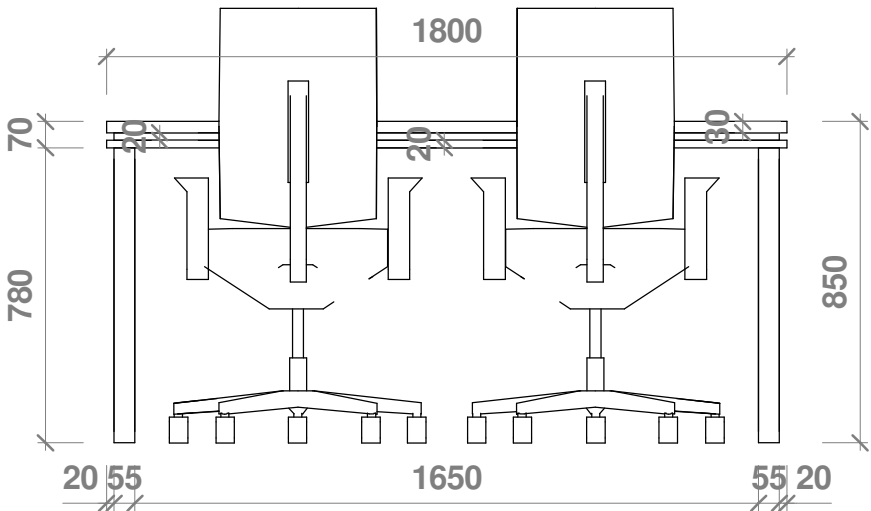

ԱՇԽԱՏԱՆՔԱՅԻՆ ՍԵՂԱՆԻ ԿՏՐՎԱԾԸ Մ 1:20

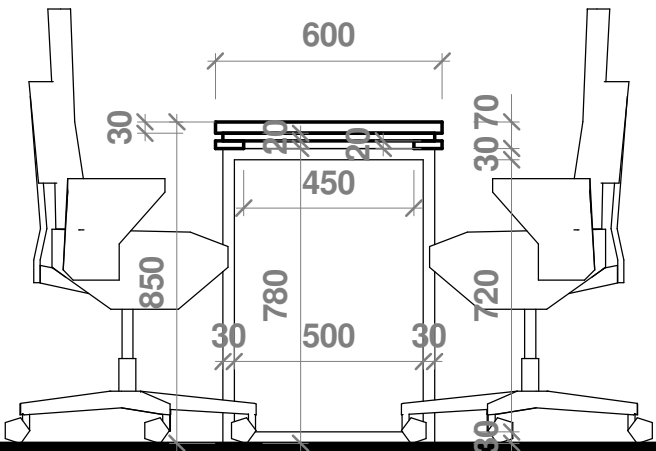

ԱՇԽԱՏԱՆՔԱՅԻՆ ՍԵՂԱՆ ԵՌԱԶԱԾ ԿԱԶՄՈՒԹՅՈՒՆ



ՄԴՖ - 3 մմ հաստությամբ 1,1 քմ
ՄԴՖ - 2 մմ հաստությամբ, 75մմ
լայնքով 4,8 գմ



ՄԴՖ - 2 մմ հաստությամբ 1 քմ
գույնը RAL 9005 (Глубокий черный)

Պողպատյա խողովակ [] 50x30x3 մմ - 5,5 գմ, բարձրորակ
փոշեներկված, գույնը RAL 7026 (Гранитовый серый)

Գրասենյակային աթոռ (Office chair new WY-0301) 4 միավոր

±0.00
Level 1