

« Գ.Վ. ՇԻՆՆԱԽԱԳԻՐ »



« Г.В. ШИННАХАГИЦ »

ՍՊԸ

ООО

Շինարարություն՝ «ՀՀ Արարատի մարզի Միսի միջնակարգ դպրոց» ՊՈԱԿ-ի շենքի լոկալ ջրամուցման համակարգի
կառուցման աշխատանքների նախագիծ

Փուլ՝

Աշխատանքային նախագիծ

Պատվիրատու՝

«ՀՀ Արարատի մարզի Միսի միջնակարգ դպրոց» ՊՈԱԿ

<<Գ.Վ. ՇԻՆՆԱԽԱԳԻՐ>> ՍՊԸ տնօրեն՝

Գ. Եղիազարյան

«ՀՀ Արարատի մարզի Միսի միջնակարգ դպրոց» ՊՈԱԿ-ի տնօրեն՝


Ա. Բեգունց

Համաձայնեցված է՝

Մասիս համայնքի ղեկավար՝ _____ Դ. Համբարձումյան

« _____ » 2023թ.

0344485
«ԱՐՄԱՆ-ԵՐԵՄ» ՍՊԸ
"ARMAN-EREM" ООО
ՓՈՐՁԱԿՆՆՈՒԹՅՈՒՆ

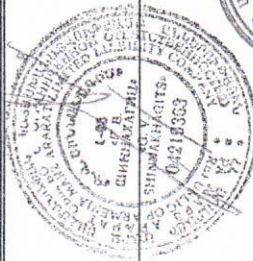



THE

10098

(right) $q_{\text{right}} = 0.5$

(1994-1995) *Journal of the American Medical Association*
 271:1000-1005.

(qiribitubirajulu intawulu)

Snijders L.

« 7 ԱՄՈՏԻ 2019թ. » « Գ.Վ.ՇԻՆՆԱԿԻԺ » ՍՊԸ ԱՐԱՐԱՏ, ԿՐԴԱԿԱՆ

(իղցնելիս տալու անտաշիքը, հրափորման անօր առաջադրվում ու գտնվում էայդ
խիս անհատ ճշմարտությունը համար ազգայնությունը, անուն ու բնավորություն) (անվան
անվան)



Shuttle

Հորձողության ժամկետը՝

ՀԻՆՈՒՊՈՎԱՅԿԱՍԻ
ՆՔԵՎԱԿԱԶՈՒՄՆԻՉ ԷՔ



Ա. ՂՈՒՄՐՅԱՆ
(ախույն, ազգանուն)



ՀԱՅԱՍՏԱՆԻ ՀԱՆՐԱՊԵՏՈՒԹՅԱՆ
ՔԱՂԱՔԱՇԻՆՈՒԹՅԱՆ ԿՈՄԻՏԵ
ԼԻՑԵՆԶԻԱՅԻՆ ՆԵՐԴՐԻՐ

ՔՊԼ N 16998 - 3

(լիցենզիայի և ներդրի համարագր)

« Գ.Վ.ՇԻՆՍԱՍԱԳԻՏ » ՍՊԸ

(կազմակերպության առկայությունը և մասնագիտի անձնագրային տվյալները)

ՀՈՒՓՄԻՆԵ ԳՈՐԳԵՆԻ ՄՈՒՐԱՐՅԱՆ AM0255170

(կազմակերպության ստեղծումը և մասնագիտի անձնագրային տվյալները)

ՔՐԱԿԵԼԻ, ՀԱՄԱՐԱԿԱՆ, ԱՐՏԱՐԱԿԱՆ ՇԵՆՔԵՐԻ ՈՒ ՇԻՆՈՒԹՅՈՒՆՆԵՐԻ ՆԱԽԱԳԾԱՅԻՆ ՓԱՏԱԹՂԵՐԻ
ՕՂԱՓՈՒՄՈՒԹՅԱՆ, ԶԵՆՈՒՑՄԱՆ ԵՎ ՕՐԻ ԼԱԿՈՐԱԿԱՆ ՀԱՄԱԿԱՐԳԵՐ

(գործունեության ոլորտը)

07. 03. 2019թ.

(տպար առնալիք)

ԳՈՐԾՈՒՆԵՐՈՒԹՅԱՆ ՔԱՐԿԵՏԸ

ԱՆՃԱՄԱԿԵՏ

ՀՀ ՔԱՂԱՔԱՇԻՆՈՒԹՅԱՆ

ԿՈՄԻՏԵՆ ՆԱԽԱԳԵՐ



Ա. ԴՈՒՐԱՆՅԱՆ

(ստորագրություն)

Ներդրի փափրակա՛ն է լիցենզիայի առկայության դեպքում

ԿԵԴ - ԱՅ-003-



ԱՐՏՈՆԱԳԻՐ


ԵՐՐՈՂ ԴԱՍ

ԵՆԹԱԴԱՍ «ԱՅ»

ԱՐՅՈՒՆԱԲԵՐԱԿԱՆ, ԲՆԱԿԵԼԻ, ՀԱՍԱՐԱԿԱԿԱՆ ՇԵՆՔԵՐԻ ԵՎ ՇՆՈՒԹՅՈՒՆՆԵՐԻ ՆԱԽԱԳԾՈՒՄ
ՃԱՐՏԱՐԱԳԵՏ - ԿՈՆՍՏԻԿՏՈՐ

ԵՂԱԶԱՐՅԱՆ ԳԱԳԻԿ ՀԱՌԻԹՅՈՒՆԻ

Մանկամաղիպություններ՝ Արդյունաբերական, բնակելի և հասարակական շենքեր և շինություններ
մինչև երկու վերջնական հարկով մինչև 96 թիչքով,
որոնք համապատասխանում են II ռիսկայնության ստորճանին:

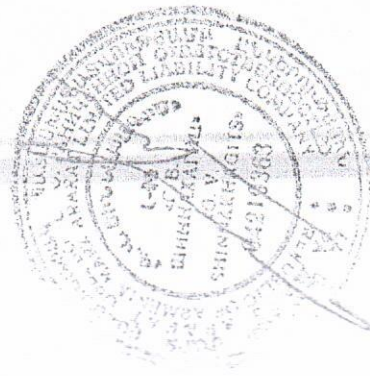

ՀԱՅԱՍՏԱՆԻ ՃԱՐՏԱՐԱԿՆԵՐՆԵՐԻ ՊԱԼԱՏ
ՆԱԽԱԳԱՀՆԻ, Մ. ՄԱՆԱՍՅԱՆ

Signature



ՀՀ ԶԱՆՈՒԹԱՐԵՐՆԵՐՈՒԹՅԱՆ ԿՈՄԻՏԵԻ
ՆԱԽԱԳԱՀԻ ՊԱՐՏԱՐԱԿՆԵՐՈՒԹՅՈՒՆՆԵՐԸ
ԿԱՏԱՐՈՂՈՒՄ, Ա. ՂԱՆԼԱՐՅԱՆ

ՏՐԳԱՆՔ 15.03.2019
ԱՆՃԱՐԱԳԵՏ

ԹԵՐԹԵՐԻ ԱՆՎԱՆԱՅԱՆԿ

Բացատրագիր

Նախագծման թույլտվություն 08.12.2023թ. № CPP0-0001-0115

Սեփականության վկայական N 792893

«Գազպրոմ Արմենիա» ՓԲԸ Արտաշատի ԳԳՄ-ի կողմից 08.12.2023թ. № 01-02/2385

գրությամբ տրված տեխնիկական պայման

ՋԵՌՈՒՑՄԱՆ ՀԱՄԱԿԱՐԳԻ ԿԱՌՈՒՑՄԱՆ ՆԱԽԱԳԻԾ

1. Առաջին հարկի հատակագիծ / չափազրություն/
2. Առաջին հարկի հատակագիծ / մակերեսներ/
3. Առաջին հարկի հատակագիծ / ջեռուցում/
4. Առաջին հարկի հատակագիծ / ջեռուցում/
5. Երկրորդ հարկի հատակագիծ / չափազրություն/
6. Երկրորդ հարկի հատակագիծ / մակերեսներ/
7. Երկրորդ հարկի հատակագիծ / մակերեսներ/
8. Երկրորդ հարկի հատակագիծ / մակերեսներ/
9. Ջեռուցման համակարգի տարածական գծապատկեր
10. Ջեռուցման համակարգի մասնագրեր
11. Կաթսայատան սխեմա



<<Գ.Վ. ՇԻՆՆԱԿԻՑ>> ՍՊԸ տնօրեն




Գ. Եղիազարյան

ԲԱՅԱՏՐԱԳԻՐ

«ՀՀ Արարատի մարզի Սիսի միջնակարգ դպրոց» ՊՈԱԿ-ի շենքի լոկալ ջեռուցման համակարգի կառուցման աշխատանքների նախագիծն իրականացված է հիմք ընդունելով ՀՀ Արարատի մարզի Մասիսի համայնքապետարանի կողմից 08.12.2023թ. տրված № CPP0-0001-0115 նախագծման թույլտվությունը և «Գազպրոմ Արմենիա» ՓԲԸ Արտաշատի ԳԳՄ-ի կողմից 08.12.2023թ. № 01-02/2385 գրությամբ տրված տեխնիկական պայմանք:

Նախագիծն - իրականացված է ՀՀ օրենսդրությամբ սահմանված ստանդարտներին, նախագծման նորմերին, կանոններին, նախագծման թույլտվությանը համապատասխան:

Նախագծով նախատեսվում է իրականացնել «ՀՀ Արարատի մարզի Սիսի միջնակարգ դպրոց» ՊՈԱԿ-ի շենքի լոկալ ջեռուցման համակարգի կառուցման աշխատանքներ:

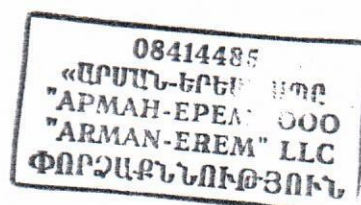

<<Գ.Վ. ՇԻՆՆԱԽԱԳԻԾ>> ՄՊԸ տնօրեն

Գ. Եղիազարյան



**ՀԱՅԱՍՏԱՆԻ ՀԱՆՐԱՊԵՏՈՒԹՅՈՒՆ
ՆԱԽԱԳԾՄԱՆ ԹՈՒՅԼՏՎՈՒԹՅՈՒՆ
(ՃԱՐՏԱՐԱՊԵՏԱՀԱՏԱԿԱԳԾԱՅԻՆ ԱՌԱՋԱՐԴԱՆՔ)**

Արարատի մարզ, Մասիս համայնք
(մարզ, համայնք)

N CPP0-0001-0115 08.12.2023թ.

Օբյեկտ

ԼՈՎԱԼ ՋԵՌՈՒՑՄԱՆ ՀԱՄԱԿԱՐԳ նախագծային փաստաթղթերի մշակման համար:
(օբյեկտի անվանումը, կառուցում, վերակառուցում, ուժեղացում, վերականգնում, գործառնական նշանակության փոփոխություն (հակիրճ բնորոշումը, հզորությունը, ռիսկայնության աստիճանը /կատեգորիան/, նախագծման փուլերը և այլն)

Գտնվելու
վայրը

Արարատի մարզ, Մասիս համայնք Միս գյուղ, գ Միս, 03-083-0010-0045

(մարզի, համայնքի, փողոցի անվանումները, շենքի համարը, հողամասի ծածկագիրը)

Կառուցապատող „ՀՀ ԱՐԱՐԱՏԻ ՄԱՐԶԻ ՄԻՍԻ ՄԻՋՆԱԿԱՐԳ ԴՊՐՈՑ,, ՊՈԱԿ

Մասիս համայնք, գյուղ Միս, 374, Abagyan73@mail.ru

(կազմակերպության անվանումը, գտնվելու վայրը, ֆիզիկական անձի անունը, ազգանունը, բնակության վայրը, հեռախոսահամարը, էլեկտրոնային հասցեն)

Առաջադրանքի տրամադրման հիմքը կառուցապատողի հայտը, անշարժ գույքի նկատմամբ իրավունքի
պետական գրանցման N 792893 վկայականը, նախագծի էսքիզային
առաջարկությունը

(կառուցապատման նպատակով ՀՀ օրենսդրությամբ սահմանված կարգով հողամասի տրամադրման, անշարժ գույքի փոփոխման իրավունքը հաստատող անհրաժեշտ փաստաթղթերը)

Առաջադրանքի գործողության ժամկետը մեկուկես տարի

(N1 Հավելվածի 32-րդ կետին համապատասխան)

ՆԱԽԱԳԾՎՈՂ ՀՈՂԱՄԱՍԻ ԲՆՈՒԹԱԳԻՐԸ

(աստղանիշով (*) նշված դրույթների գրաֆիկական արտացոլումը տրամադրվում է կից ներկայացվող ամսիտի սխեմայով՝ Մ 1:500)

1. Հողամասը գտնվում է
բնակավայրերի նպատակային նշանակության, հասարակական կառուցապատման գործառնական
նշանակության հողամասերի մասում, գրանցված իրավունքի տեսակը՝ սեփականություն, կադաստրային
ծածկագիր 03-083-0010-0045
(հողամասի դիրքը քաղաքաշինական միջավայրում, դրա նպատակային և գործառնական նշանակությունը)

2. (*) Հողամասի չափերը

0,726 հա

(հողամասի սահմանները կորդինատային նշահարմամբ, մակերեսը (հա)

3. Հողամասի առկա վիճակը

կառուցապատված՝ 2431,9 քմ դպրոց, 30,0 քմ գուգարան և 74,7 քմ կաթսայատուն

(ռելիեֆի բնութագիրը, շենքերի (այդ թվում՝ բանդման ենթակա) առկայությունը (օգտագործումը, նշանակությունը, հարկայնությունը, շինարարական նյութերը և այլն), կանաչապատումը, բարեկարգումը և այլն)

4. (*) Տրանսպորտային պայմանները

Համայնքային նշանակության ճանապարհ

(ճանապարհների առկայությունը, երկաթուղային տրանսպորտի մոտեցումները և այլն)

5. (*) Ինժեներական ցանցեր և սարքավորումներ (ջրամատակարարման, կոյուղու, գազամատակարարման, տաք ջրի մատակարարման, էլեկտրամատակարարման, էլեկտրոնային հաղորդակցության համակարգեր) նախագծվող և կից տարածքներով անցնող ինժեներական գծեր, հաղորդակցուղիներ

(նախագծվող հողամասով կամ կից տարածքով անցնող ինժեներական ենթակառուցվածքները, այդ թվում՝ ստորգետնյա)

6. (*) Կից հողամասեր

(կից հողօգտագործումների անվանումը և դրանց սահմանները՝ համաձայն ներկայացված սխեմայի)

7. Բնության հատուկ պահպանվող և (կամ) պատմամշակութային հուշարձանների տրածքներ
(պահպանական գոտիներ)

չկան

(հուշարձանի անվանումը, կարգավիճակը և այլն)

8. (*) Հատակագծային սահմանափակումներ

(տեղանքում գործող արտադրական, պաշտպանվող օբյեկտների, ինժեներատրանսպորտային ենթակառուցվածքների և այլ օբյեկտների նկատմամբ սահմանափակումները, այդ թվում՝ սերվիտուտները)

ՆԱԽԱԳԾԱԾԻՆ ՊԱՀԱՆՁՆԵՐ

(աստղանիշով (*) նշված դրույթների գրաֆիկական արտացոլումը տրամադրվում է կից ներկայացվող ամփոփ սխեմայով՝ Մ 1:500)

9. Ճարտարապետահատակագծային պահանջներ

մշակել լոկալ ջեռուցման համակարգի կառուցման աշխատանքային նախագիծ՝ անշարժ գույքի սեփականության իրավունքի գրանցված վկայականում ամրագրված հողամասի սահմաններում

(ելնելով Հայաստանի Հանրապետության օրենսդրության և նորմատիվատեխնիկական փաստաթղթերի պահանջներից, առկա բաղաբաշխական ծրագրային փաստաթղթերի դրույթներից կամ դրանց բացակայության դեպքում՝ կազմավորված (կազմավորվող) բաղաբաշխական միջավայրի պայմաններից)

9.1. (*) օբյեկտի հեռավորությունը կարմիր գծից (մետր)

բստ էսքիզային առաջարկության

9.2. (*) հեռավորությունը հարևան հողակտորներից (օբյեկտներից) (մետր)

բստ էսքիզային առաջարկության

9.3. թույլատրելի բարձրությունը (մետր)

բստ էսքիզային առաջարկության

9.4. կառուցապատման խտության գործակիցը (կառույցի (կառույցների) ընդհանուր մակերեսի հարաբերությունը հողամասի մակերեսին)

բստ էսքիզային առաջարկության

9.5. կառուցապատման տոկոսը /կառուցապատվող (անջրանցիկ) տարածքի հարաբերությունը հողամասի մակերեսին՝ տոկոսներով (%)

բստ էսքիզային առաջարկության

9.6. կանաչապատման տոկոսը (կանաչապատ տարածքի հարաբերությունը հողամասի մակերեսին տոկոսներով (%))
ըստ էսքիզային առաջարկության

9.7. այլ պահանջներ
հաշվի առնելով նորմատիվային պահանջները ջրահեռացումը նախատեսել
կազմակերպված, բացառելով դեպի հարևան տարածքներ անձրևաջրերի հոսքը

10. Հողամասում գտնվող շենքերի ու շինությունների քանդման կամ տեղափոխման (ապամոնտաժման) պայմանները և աշխատանքների հերթականությունը

11. Ստորգետնյա, կիսանկուղի և առաջին հարկերի տարածքների օգտագործման պայմանները

12. (*) Ինժեներական ցանցեր և սարքավորումներ
Պահանջներ գոյություն ունեցող և նախագծվող ենթակառուցվածքների ու ցանցերի նկատմամբ

12.1. (*) ջրամատակարարում, կոյուղի, տաք ջրի մատակարարում
Կցվում է Նախքան աշխատանքային նախագիծ ներկայացնելը ստանալ Վեոլիա ջրի տեխպայմանի
համաձայնությունը
(համաձայն մատակարարող կազմակերպության տեխնիկական պայմանների)

12.2. (*) էլեկտրամատակարարում
Կցվում է Նախքան աշխատանքային նախագիծ ներկայացնելը ստանալ ՀԷՑ տեխպայմանի
համաձայնությունը
(համաձայն մատակարարող կազմակերպության տեխնիկական պայմանների)

12.3. (*) գազամատակարարում
Կցվում է Նախքան աշխատանքային նախագիծ ներկայացնելը ստանալ Գազպրոմ Արմենիա տեխպայմանի
համաձայնությունը
(համաձայն մատակարարող կազմակերպության տեխնիկական պայմանների)

12.4. (*) էլեկտրոնային հաղորդակ ուղղան մալուխատար կոյուղու (ներառյալ դիտահորը) տեղադիրքը
Կցվում է Նախքան աշխատանքային նախագիծ ներկայացնելը ստանալ Վեոն արմենիա տեխպայմանի
համաձայնությունը
(համաձայն N1 Հավելվածի 58-րդ կետի 2-րդ ենթակետով սահմանված ելակետային տվյալների)

12.5. թույլ հոսանքներ
չկան

12.6. աղբահանություն
համաձայն համայնքապետարանի հետ կնքված պայմանագրի

13. Տարածքի ինժեներական նախապատրաստում
տարածքը նախապատրաստել շինարարությունը սկսելու համար
(ռեկոնստրուկցիայի կազմակերպման, ջրահեռացման, ինժեներական պաշտպանության միջոցառումները)

14. Բարեկարգում
կառուցապատումից ազատ տարածքը բարեկարգել
(լանդշաֆտային պլանավորման վերաբերյալ պահանջները, կանաչապատում, ճարտարապետական փոքր ձևեր,
ցանկապատում, գրվազդ և այլն)

15. Շինարարական նյութեր
(շինարարական նյութերի օգտագործման վերաբերյալ առաջարկությունները)

16. Պաշտպանական կառույցներ

17. Հակահրդեհային պահանջներ

ապահովել հակահրդեհային նորմատիվային պահանջները

(հակահրդեհային անվտանգության ապահովման միջոցառումները)

18. Հաշմանդամների և բնակչության սակավաշարժ խմբերի պաշտպանության միջոցառումներ

19. Շրջակա միջավայրի պահպանում

պահպանել շրջակա միջավայրի ախտոտումը վտանգավուն նյութերից

(շրջակա միջավայրը վտանգավոր ազդեցությունից բացառելու միջոցառումները)

20. Շինարարության կազմակերպում

մշակել շինարարական աշխատանքների կազմակերպման նախագիծ՝ նկատի ունենալով ՀՀ կառավարության 12.04.2001թ հ.286 որոշմամբ հաստատված կարգի 44-րդ կարգի ԺԲ ենթակետի և 44,1 կետի պահանջները

(առաջարկություններ շինարարության հետ կապված անբարենպաստ ազդեցության բացառման, քաղաքային տեսեսության և տրանսպորտի անխափան աշխատանքի ապահովման վերաբերյալ)

21. Առաջադրանքի գործողության ժամկետը և նախագծի մշակման փուլերը

մեկուկես տարի մեկ փուլով, աշխատանքային նախագիծ

(նշվում են առաջադրանքի գործողության ժամկետը և նախագծի մշակման փուլերը)

ԼՐԱՑՈՒՑԻՉ ՊԱՅՄԱՆՆԵՐ

22. Նախագծային փաստաթղթերի փորձաքննությանը ներկայացվող պահանջներ

ՀՀ կառավարության 2015 թվականի մարտի 19-ի N 596-Ն որոշման հավելված N 2-ի համաձայն՝ պարզ փորձաքննություն

(Հայաստանի Հանրապետության օրենսդրությամբ սահմանված փորձաքննության տեսակը կամ նախագծողի երաշխավորագիրը՝ հղում կատարելով համապատասխան իրավական ակտին)

23. Միջանկյալ համաձայնեցում

Համաձայնեցնել Մասիս համայնքի ղեկավարի հետ

(իրավասու մարմնի կամ Հայաստանի Հանրապետության օրենսդրությամբ նախատեսված դեպքերում՝ շահագրգիռ մարմինների հետ էսքիզային նախագծի նախնական համաձայնեցում, նշվում է նաև առաջադրանքի փոփոխման հնարավորությունը՝ N1 Հավելվածի 89-րդ կետով նախատեսված դեպքում)

24. Հասարակական քննարկումներ

(Հայաստանի Հանրապետության օրենսդրությամբ սահմանված դեպքերում և կարգով)

25. Համաձայնեցումների կամ մասնագիտական եզրակացությունների ստացում

Համաձայնեցնել Մասիս համայնքի ղեկավարի հետ

(նշվում են տվյալ օբյեկտի համաձայնեցման՝ օրենքով սահմանված պահանջները՝ հուշարձանների ու բնության պահպանության և այլ լիազորված մարմինների հետ, ինչպես նաև N1 Հավելվածի 56-րդ կետով սահմանված դեպքերում՝ ինժեներական ենթակառուցվածքի սեփականատիրոջ (օգտագործողի) հետ)

26. Փոստային բաժանորդային պահարանների տեղադրում

27. Այլ պայմաններ

Նախագծի կազմը և բովանդակությունը համապատասխանեցնել ՀՀ կառավարությանն առընթեր քաղաքաշինության պետական կոմիտեի նախագահի 11.09.2017թ.բնակելի հասարակական,արտադրական շենքերի և շինությունների նախագծային փաստաթղթերի կազմը և բովանդակությունը սահմանող կանոնները և ՀՀ քաղաքաշինության նախարարի 29.11.2006թ հ/ 273-Ն հրամանն ուժը կորցրած ճանաչելու մասին հ 128-Ն հրամանով հաստատված դրույթներին:

ՄԱՍԻՍ ՀԱՄԱՅՆՔԻ

ՂԵԿԱՎԱՐ

11.12.2023

X 

VERIFIED OCSP 11.12.2023 14:38:40 GMT+4

Подписано: H44:BAFDZUMWANDAVIT 1706060835

III
I
/

ԻՆՎԵՍՏԻՑԻՆԵՐ

(սեփականատիրոջ (օգտագործողի) անունը (անվանումը))

Հասցեագրի հասցե գրեք ըստ: — Հրապարակի հասցեի ըստ գրեք
(անհատի գույքի գտնվելու վայրը (հասցեն), անվանումը)

Մեղադրության 25.08.09 թվ 444 դրոշմով: շեփոխ գյուղացու 24.12.09
(անշարժ գույքի ձեռքբերման իրավունքը հաստատող փաստաթղթի անվանումը)


an der Universität zu Gießen kriegsgeschichte deutsch

« 18 » кабачок 200 г

11. REFERENCES

ՇԵՆՔԻ ՀԱՏԱԿԱԳԻԾԸ

1:500
(մասշտաբ)

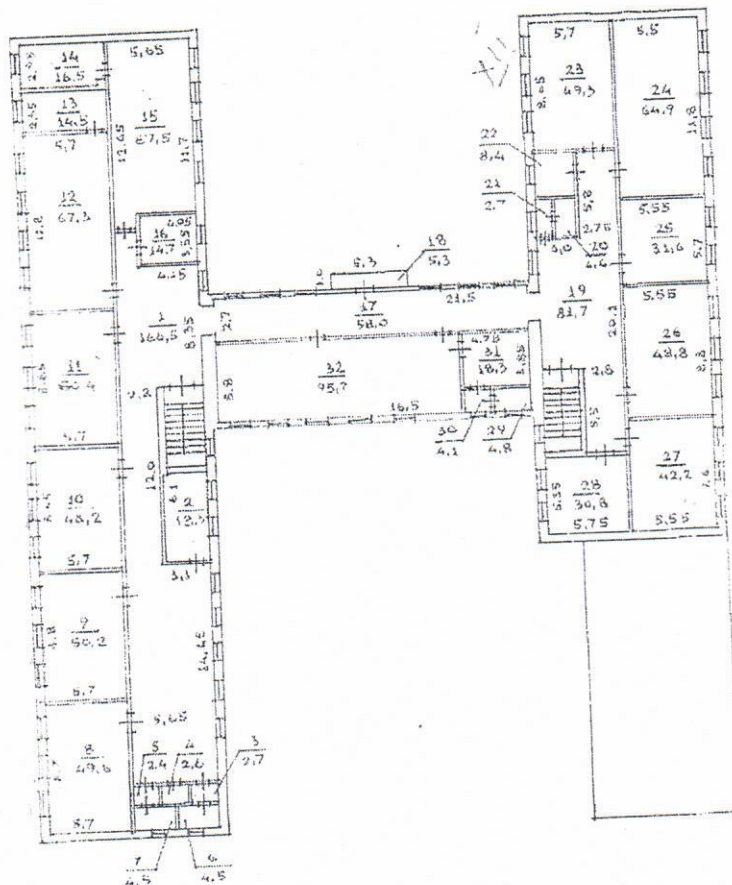

2-00 շԱՐՎ

H: 3.3

K: 3.0

Յ: 0.5 - 0.3

Համարամանձանի ղեկավար

(ստորագրություն)

Ս. Հարությունյան

Համարող


(ստորագրություն)

Ա. Մանուկյան

ՇԵՆՔԻ ՀԱՏԱԿԱԳԻԾԸ

Մ 1:500
(մասշտաբը)

1. ՄԻՋՆԱԿԱՐԳ ԴՊՐՈՇ

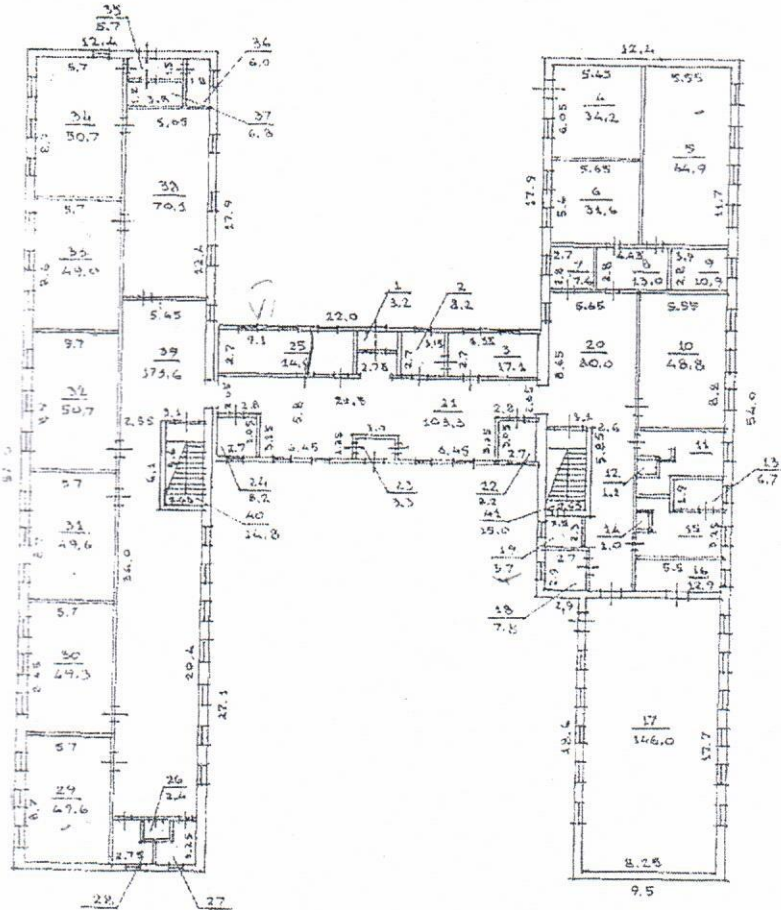

1-ին շահ
4.3.8
4.3.0
0.0.5-0.1


Կառավարող

Ս. ՄԱՆՈՆՅԱՆ
(ստորագրություն)

ՄԱՍՏԱԿԱԳԻԾ

60000

(ပိယာလတဖက်)

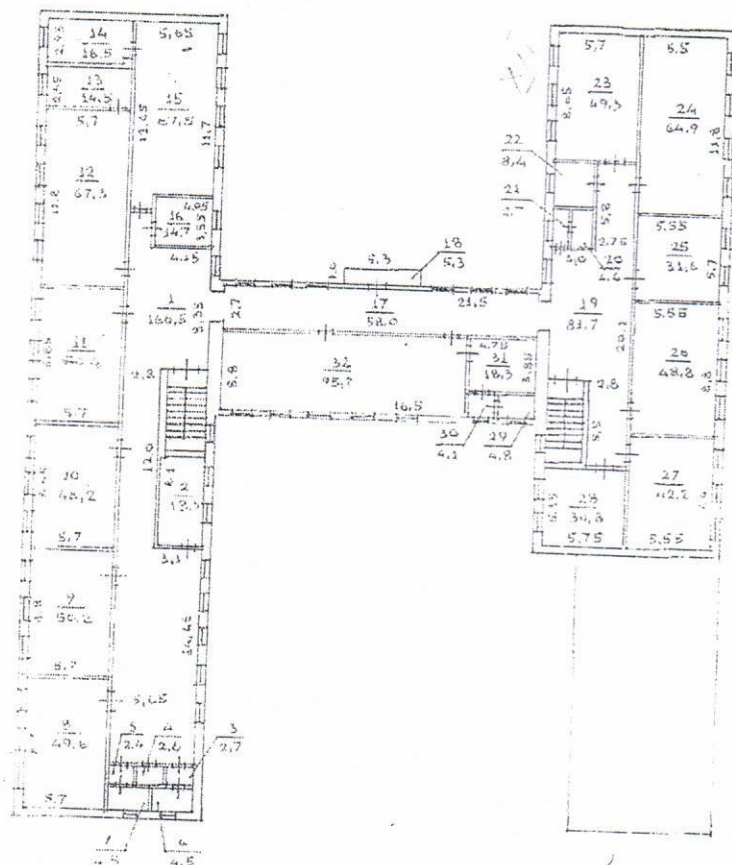
$$3 = 0.9 + 0.1$$

U74USP
MUSU4L
9SU90P
U46P6U
P440P6

2	0
3	0

awgnlg

Ա. Մանուկյան

ՀՈՂԱՄԱՍԻ ՏՎՅԱԼՆԵՐԸ

ԱՂԱՏՐԱՅԻՆ ՀԱՄԱՐԸ 03-083-010-045
 ՊԱՏԱԿԱՅԻՆ ՆՇԱՆԱԿՈՒԹՅՈՒՆԸ ԲԵՐԿԱՆ ԲԵՐԿԱՆ
 ՕԳՏԱԳՈՐԾՄԱՆ ՆՊԱՏԱԿԸ ԽԱՄԱՐԱՆԿԱԿԱՆ ԿԱՌԱՐԱՐԱՅԻՆ ԿԱՌԱՐԱՐՈՒՄ
 ՈՂԱՄԱՍԻ ԶԱԾԸ (հա) 0.426
 ԻՎԱՊՈՒՆԵՐԻ ՏԵՍԱԿԸ ԱՆԵԿԱԿԱՆ (ՑԵՔԱԿԱՆ) ՑԵՔԱԿԱՆ ԲԵՐԿԱՆ

ՇԵՆՔԻ ՏՎՅԱԼՆԵՐԸ

ԱՂԱՏՐԱՅԻՆ ՀԱՄԱՐԸ 010-045-001
 ՊԱՏԱԿԱՅԻՆ ՆՇԱՆԱԿՈՒԹՅՈՒՆԸ ԽԱՄԱՐԱՆԿԱԿԱՆ
 ՕԳՏԱԳՈՐԾՄԱՆ ՆՊԱՏԱԿԸ ՉԵՔԱԿԱՆ
 ՍԿԵՐԵՍԸ (քառ. մ.) 2439.9
 ԻՎԱՊՈՒՆԵՐԻ ՏԵՍԱԿԸ ԱՆԵԿԱԿԱՆ ԱՆԵԿԱԿԱՆԱՐՅՈՒՄ

ՇԻՆՈՒԹՅԱՆ ՏՎՅԱԼՆԵՐԸ

Դ/Դ	ԱՂԱՏՐԱՅԻՆ ՀԱՄԱՐԸ	ՕԳՏԱԳՈՐԾՄԱՆ ՆՊԱՏԱԿԸ	ՍԿԵՐԵՍԸ (քառ. մ.)	ԻՎԱՊՈՒՆԵՐԻ ՏԵՍԱԿԸ
2	010-045-002	ԿԱՌԱՐԱՐՈՒՄ	30.0	ԱՆԵԿԱՆ ԱՆԵԿԱՆ
3	010-045-003	ԿԱՌԱՐԱՐՈՒՄ	74.7	ԱՆԵԿԱՆ ԱՆԵԿԱՆ

ԱճՈՒՑԻՆ ԵՂՈՒՄՆԵՐ, ՓՈԿՈՒՄՈՒՄՆԵՐ ԿԱՌԱՐԱՐՈՒՄ - ԵՆԵԿԱՆ

ԿԱՌԱՐՈՒՄՆԵՐ

Գ. ՄԵԼԻՍԻԱՆ
 (ԿԱՌԱՐԱՐՈՒՄՆԵՐ)
Գ. ՄԵԼԻՍԻԱՆ ԵՂՈՒՄ

Մ. Շ. Դ. Դ.



Закрывое акционерное общество
«Газпром Армения»
(ЗАО «Газпром Армения»)

Арташатский ФГГ

ул. Мясникова, 154, Арташат, Араратская область
Республика Армения, 0703
тел.: (374 10) 294-158, факс: (374 235) 2-05-68
e-mail: artashat@gazpromarmenia.am, gazpromarmenia.am

«Գազպրոմ Արմենիա»
փակ բաժնետիրական ընկերություն
(«Գազպրոմ Արմենիա» ՓԲԸ)

Արտաշատի ԳԳՄ

0703, ՀՀ, Արարատի մարզ,
ք.Արտաշատ, Մյասնիկյան 154
հեռ.՝ (374 10) 294-158, ֆաքս՝ (374 235) 2-05-68
Էլ. փոստ՝ artashat@gazpromarmenia.am, gazpromarmenia.am

08 12 2023 թ.

№ 01-02/2385

<<ՀՀ Արարատի մարզի Միսի
միջնակարգ դպրոց>> ՊՈԱԿ տնօրենի ժ/պ՝
Աննա Բեգունցին

<<Գազպրոմ Արմենիա>> ՓԲԸ Արտաշատի ԳԳՄ-ն թույլատրում է պատվիրատուի միջոցներով, պայմանագրային կարգով՝ մասնաձյուղի կողմից առաջադրված ելակետային տվյալներին համապատասխան արտոնագիր ունեցող կազմակերպությունների միջոցով կազմել ՀՀ, Արարատի մարզ, Մասիս համայնք, Միս բնակավայր, Մասիսի խճուղի, թիվ 12 հասցեում գտնվող՝ <<ՀՀ Արարատի մարզի Միսի միջնակարգ դպրոց>> ՊՈԱԿ-ին պատկանող, շինության գազիֆիկացման նախագծա-նախահաշվային փաստաթղթերը և իրականացնելու շին. հավաքակցման աշխատանքները՝ մասնաձյուղի կողմից համաձայնեցված և վերահսկողությունն իրականացնող իրավասու մարմիններում գրանցված նախագծով: Գազամատակարարումը կիրականացվի սահմանված կարգով՝ շին. մոնտաժային աշխատանքների ավարտից, գազահամակարգը շահագործման ընդունելուց, գազի թողարկման թույլտվությունը ստանալուց հետո՝ ապահովելով գազի տնտեսությունում անվտանգության կանոնները:

Առդիր՝ 2 էջ:

Տնօրեն՝

Է. Ավոյան



ԵԼԱԿԵՏԱՅԻՆ ՏՎՅԱԼՆԵՐ

ՀՀ, Արարատի մարզ, Մասիս համայնք, Միս բնակավայր, Մասիսի խճուղի, թիվ 12 հասցեում գտնվող՝ «ՀՀ Արարատի մարզի Միսի միջնակարգ դպրոց» ՊՈԱԿ-ին պատկանող, շինության գազիֆիկացում

(օբյեկտի անվանումը և հասցեն)

Գործող գազատար	Ելակետային տվյալներ
անվանումը	Մասիսի խճուղով անցնող մ/ճ վ/գ գազատարից
միացման կետը (կետերը)	Ըստ սխեմայի
նվազագույն և առավելագույն ճնշումները միացման կետում (կետերում) (Pmin - Pmax) (կգ/սմ²)	1.1-1.3
գազատարի տրամագիծը (մմ)	108
Գազիֆիկացվող Օբյեկտ	
օգտագործման նպատակը	Ոչ կենցաղային
առավելագույն հզորությունը (գազի առավելագույն ժամային ծախսը) միացման կետում (կետերում) (մ³/ժամ)	36.21
հեռավորությունը միացման կետից (մ)	50
գազի հաշվառման սարք (համապատասխան էլեկտրոնային ճշտիչով)	Գազասպառման ծավալներին համապատասխան էլեկտրոնային ճշտիչով գազի հաշվառման սարքի տեղադրում
Լրացուցիչ պայմաններ	
այլընտրանքային վառելիքի պաշարի նախատեսում	1 ամսվա
գործողության ժամկետը	1 տարի
Օբյեկտի առանձնահատկությամբ պայմանավորված այլ պայմաններ	Գազասպառման ծավալներին համապատասխան ճնշման կարգավորիչի տեղադրում
Այլ պահանջներ	հաշվիչ-հանգույցը տեղադրել տարածքից դուրս տեսանելի վայրում, տեղադրվող սարքավորումները լինեն գործարանային արտադրության

Ելակետային տվյալները տրամադրվում են 19 մարտի 2015 թվականի N 596-Ն որոշմամբ հաստատված՝ Հայաստանի հանրապետությունում կառուցապատման նպատակով թույլտվությունների և այլ փաստաթղթերի տրամադրման կարգը հաստատելու և Հայաստանի Հանրապետության կառավարության մի շարք որոշումներ ուժը կորցրած ճանաչելու մասին՝ կարգի համաձայն ճարտարապետահատակագծային առաջադրանքի ձևավորման նպատակով:

ՀՏ քաժնի պետ

Կազմեց

Ք. Մարտիրոսյան


Օ. Սահակյան

(ստորագրություն)

(անունը, ազգանունը)

• Շանթություն՝ ելակետային տվյալների տրամադրման համար կազմված և դիմող անձի հետ համատեղ հաստատված ջերմոտեխնիկական ցուցանիշներ չեն պահանջվում:

Օբյեկտի գազասպառման համակարգը գազամատակարարման ցանցին միացման սխեմա

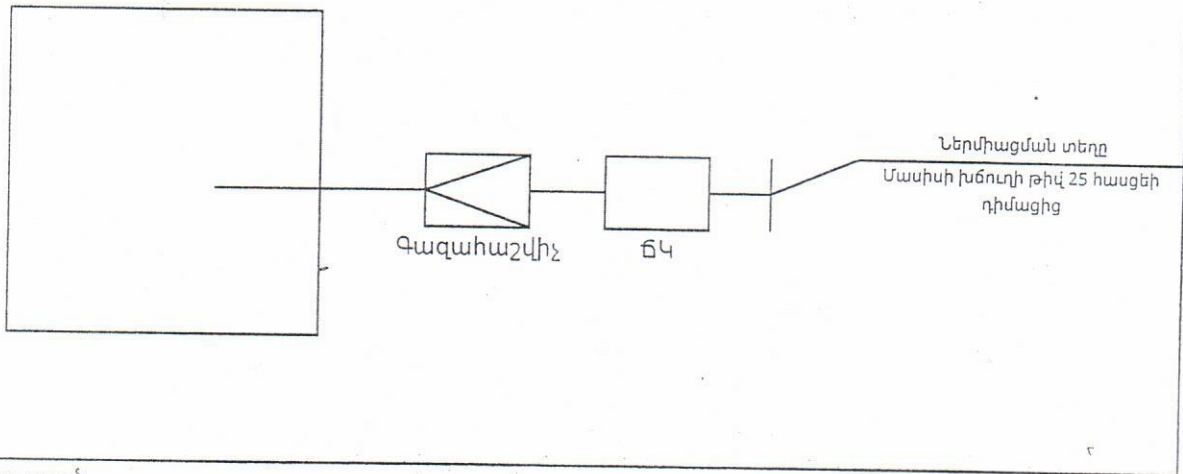

Ծանոթություն

1. Անհատույց օգտագործման պայմանագրերով շահագործվող գազատարներին գազասպառողների (Օբյեկտների) միացման իրավունքը պատկանում է «Գազայրում Արմենիա» ՓԲԸ:
2. Էներգետիկայի բնագավառում գործունեություն իրականացնող անձանց և սպառողների միջին ու բարձր ճնշման գազի համակարգերի՝ նոր կառուցվող և վերակառուցվող էներգատեղակայանքների գործարկումն իրականացվում է լիազոր մարմնի կողմից տրված գործարկման եզրակացության՝ գործարկման թույլտվության առկայության դեպքում:
3. Օբյեկտի գազասպառման համակարգի միացումը գազամատակարարման ցանցերին իրականացվում է նախագծանախահաշվային փաստաթղթերին շինհավաքակցման աշխատանքների ամբողջությամբ համապատասխանության դեպքում:


4. _____

Տրամի պետ


(ստորագրությունը) Բ. Մառտիրոսյան
(անունը, ազգանունը)

Խազմեց



(ստորագրությունը) Օ. Սահակյան
(անունը, ազգանունը)

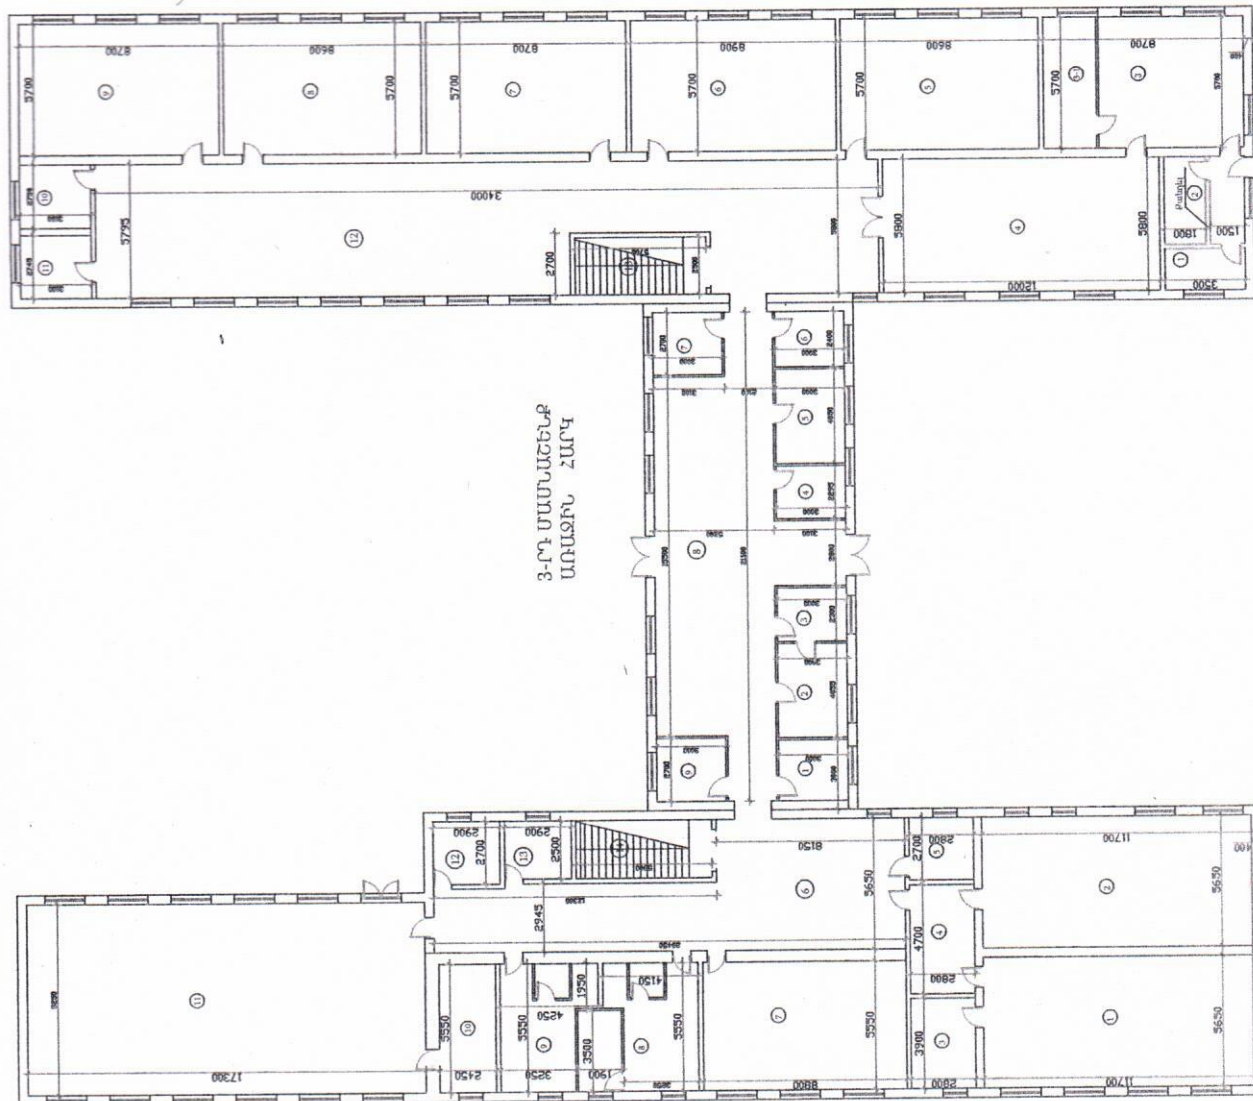

ՀԱՅԿԱՅԻՆ ԶԱՆԻՏՈՒԹՅԱՆ
ԳԵՂԵՍԻԱՆԻ ԻՆՏԵՐՆԱԿԱՆ
ԳԵՂԵՍԻԱՆԻ ԻՆՏԵՐՆԱԿԱՆ
ԳԵՂԵՍԻԱՆԻ ԻՆՏԵՐՆԱԿԱՆ

ՀԱՅԱՍՏԱՆԻ ՀԱՆՐԱՊԵՏՈՒԹՅԱՆ
ՄԱՐԶԱԿԱՆ ԿԵՆՏՐՈՆԻ ՎԵՐԻՄՈՒՄ

ԿԵՆՏՐԱԼ ԴԻՐԵԿՏՈՐԱՏ

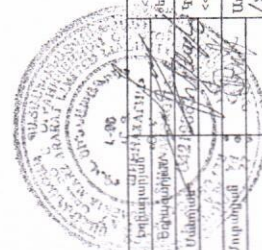
[illegible]

08414485
«ԱՐՄԱՆ-ԷՐԵՄ» ԴՊԸ
"ARMAN-EREM" LLC
ՓՈԳՐԱԴՆՈՒԹՅՈՒՆ

ԿՅՈՆ ՆԿՏՈՒՄ
1-ԻՆ ՄԱՍՆԱՆԻՆ

ՀԱՅԱՍՏԱՆԻ ՀԱՆՐԱՊԵՏՈՒԹՅԱՆ
ՄԱՐԶԱԿԱՆ ԿԵՆՏՐՈՆԻ ՎԵՐԻՄՈՒԹՅՈՒՆ

ԿՅՈՆԷ ԴԿԾՈՒՄԻՆ
ՔԴԳՁՈՂԱՌԻՄ ԴՅ-Ք

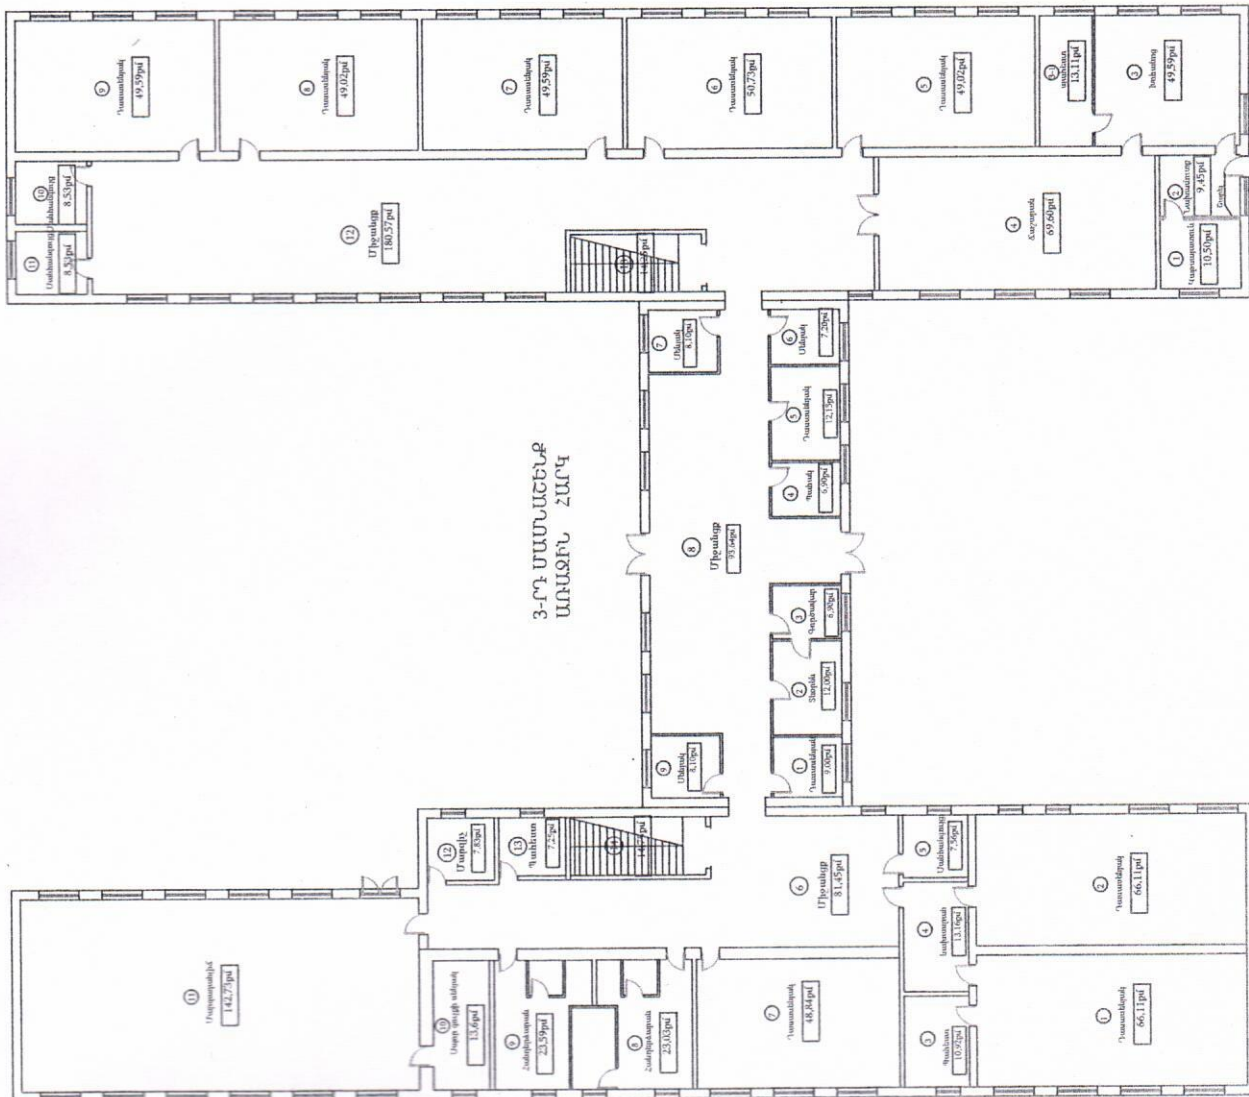
[illegible]

ՊԱՅՄԱՆԱԿԱՆ ՆՇԱՆՆԵՐ



- d=20
- d=25
- d=32
- d=40
- d=50
- d=63

08414485
«ԱՐՄԱՆ-ԵՐԵՄ» ԽՈՐ
"ARMAN-EREM" LLC
ՓՈՐՁԱԲՆԱՌՈՒԹՅՈՒՆ

1-ԻՆ ՄԱՍՆԱՇՆԵՐ
ԱՌԱՋԻՆ ՀԱՐԿԻ

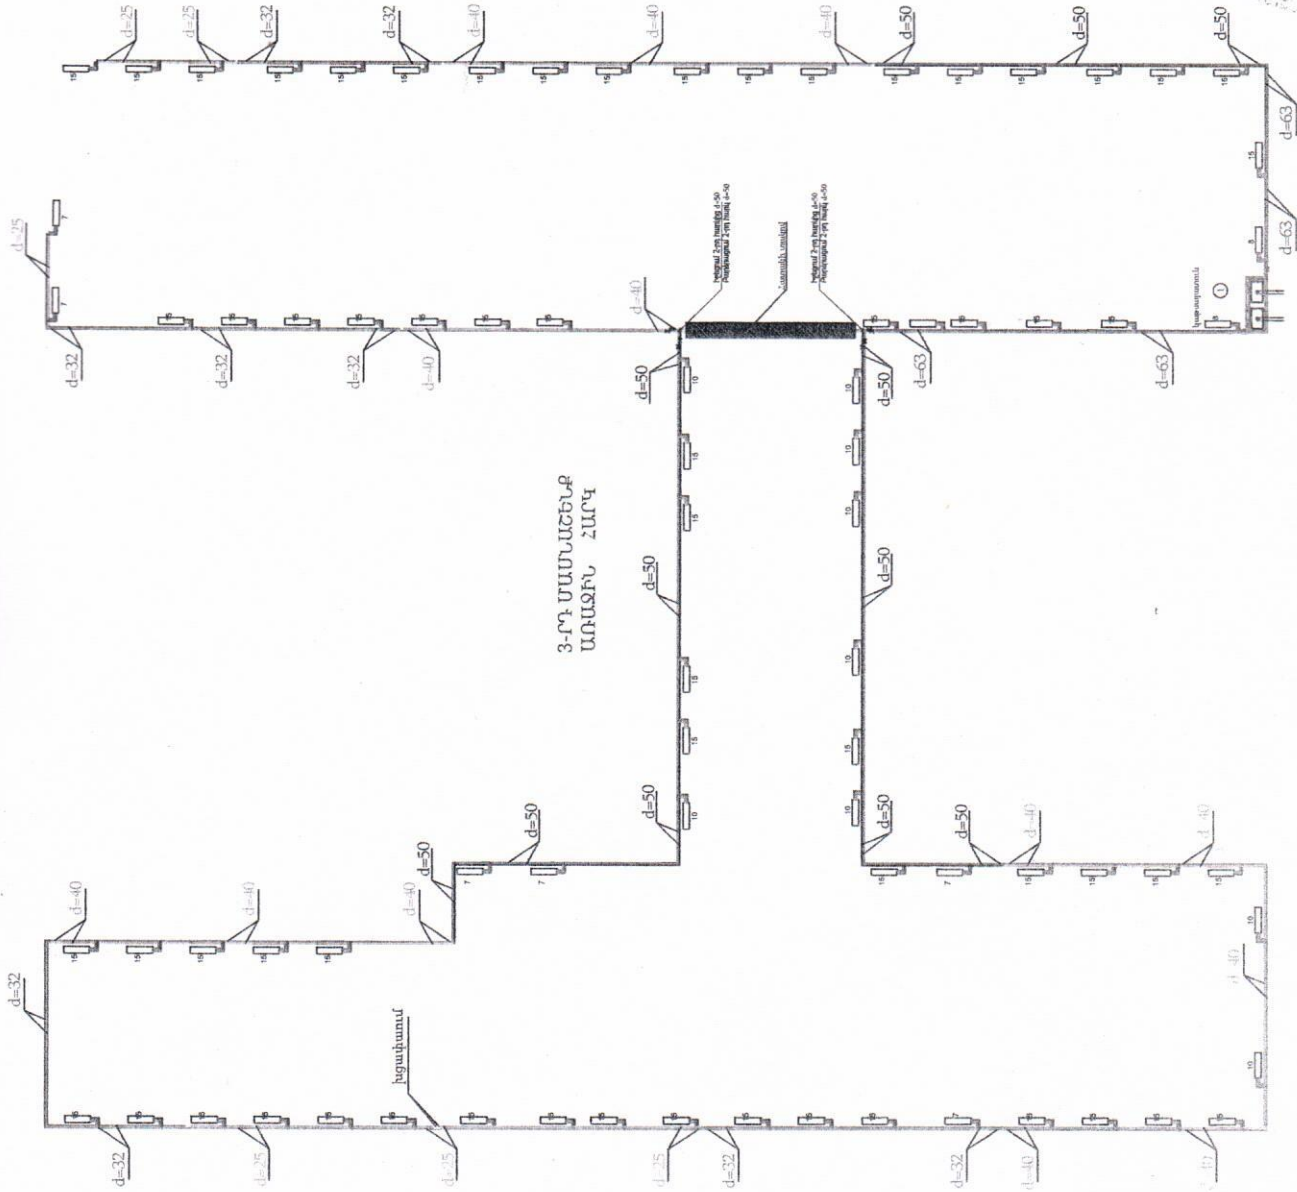

ՋԵՌՈՒՅՈՒՆ ՄԱՐՈՒՆԳԻ ԽԱՂԱԳՈՅ

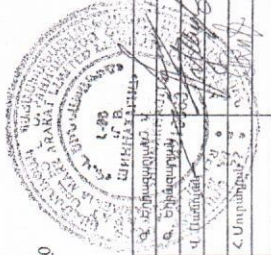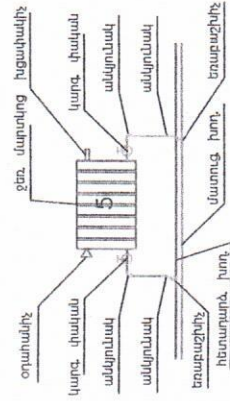


Տնօրեն	Վ. ՆՊԻՍՏԱՆՅԱՆ	Հ. ՄԱՐԿԻՍՅԱՆ	Վ. ՄԱՐԿԻՍՅԱՆ	Վ. ՄԱՐԿԻՍՅԱՆ	Վ. ՄԱՐԿԻՍՅԱՆ
Տնօրենի տեղակալ	Վ. ՆՊԻՍՏԱՆՅԱՆ	Հ. ՄԱՐԿԻՍՅԱՆ	Վ. ՄԱՐԿԻՍՅԱՆ	Վ. ՄԱՐԿԻՍՅԱՆ	Վ. ՄԱՐԿԻՍՅԱՆ
Տնօրենի տեղակալի տեղակալ	Վ. ՆՊԻՍՏԱՆՅԱՆ	Հ. ՄԱՐԿԻՍՅԱՆ	Վ. ՄԱՐԿԻՍՅԱՆ	Վ. ՄԱՐԿԻՍՅԱՆ	Վ. ՄԱՐԿԻՍՅԱՆ
Տնօրենի տեղակալի տեղակալի տեղակալ	Վ. ՆՊԻՍՏԱՆՅԱՆ	Հ. ՄԱՐԿԻՍՅԱՆ	Վ. ՄԱՐԿԻՍՅԱՆ	Վ. ՄԱՐԿԻՍՅԱՆ	Վ. ՄԱՐԿԻՍՅԱՆ
Տնօրենի տեղակալի տեղակալի տեղակալի տեղակալ	Վ. ՆՊԻՍՏԱՆՅԱՆ	Հ. ՄԱՐԿԻՍՅԱՆ	Վ. ՄԱՐԿԻՍՅԱՆ	Վ. ՄԱՐԿԻՍՅԱՆ	Վ. ՄԱՐԿԻՍՅԱՆ

09414485
«ԱՍՄԻՆ-ԵՐԵՄ» Եղբ
"APMAN-EREM" OOO
"ARMAN-EREM" LLC
ՓՈՐՁԱԴՆԱՌԹՅՈՒՆ

ԿՅՈՒՆ ԲՍԽԿԵԳ
ՔՂԳՁՈՂՈՒՄ ԴԳ-1

ԿՅՈՒՆ ԲՍԿԿԵԳ
ՔՂԳՁՈՂՈՒՄ ԲՋ-Յ

ԿՅՈՂ ԲՍՍԿԻԳ
ՓԼԳՁՈՂԱՌՈՒ ԲՋ-Շ

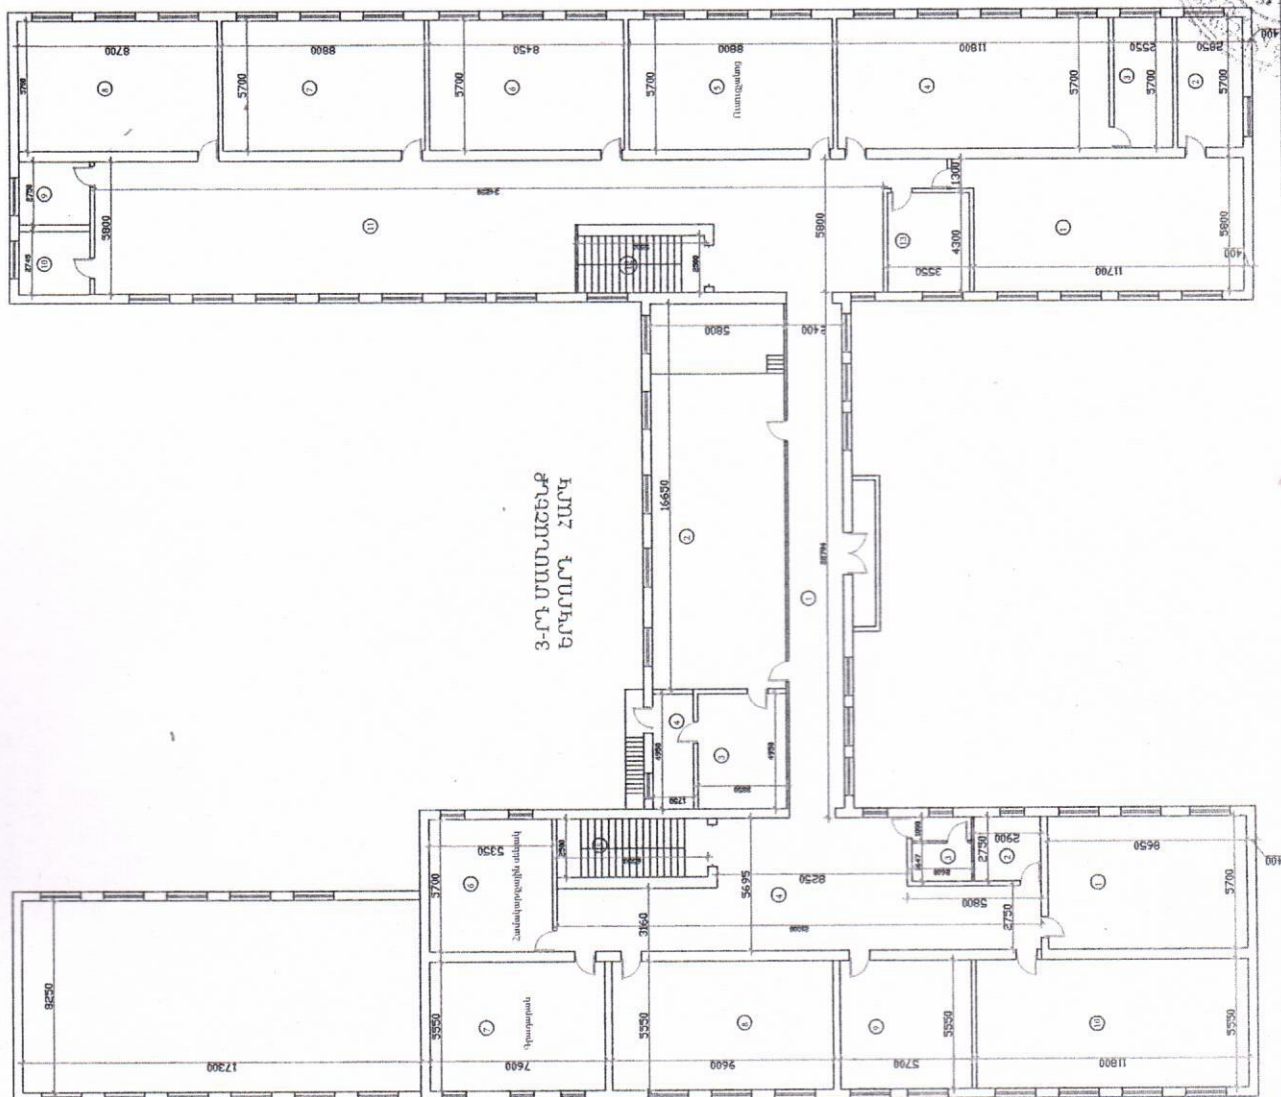[illegible]


ՀԱՍՏԱՏՈՒՄ / ՔՐԵՄԻԱԿԱՆ / ԿԵՆՏՐԱԼԻԶԱՄ

08414485
«ԱՐՄԱՆ-ԵՐԵՄ» ՍՊԸ
"ARMAN-EREM" OOO
ՓՈԴՐԱԲՆԱԿԹՅՈՒՆ

ԿԵՆՏՐԱԼ ԿՈՄԻՏԵ

ՀԱՅԿԻ ԲԱՍՄԱԿԱՆԱՅԻՆ
ՅԵՐԳՈՐ

ԿՅՈՂ ՆԱԽԱԿԻԳ
2-Դ ՄԱՍՆԱԿԵՆԸ

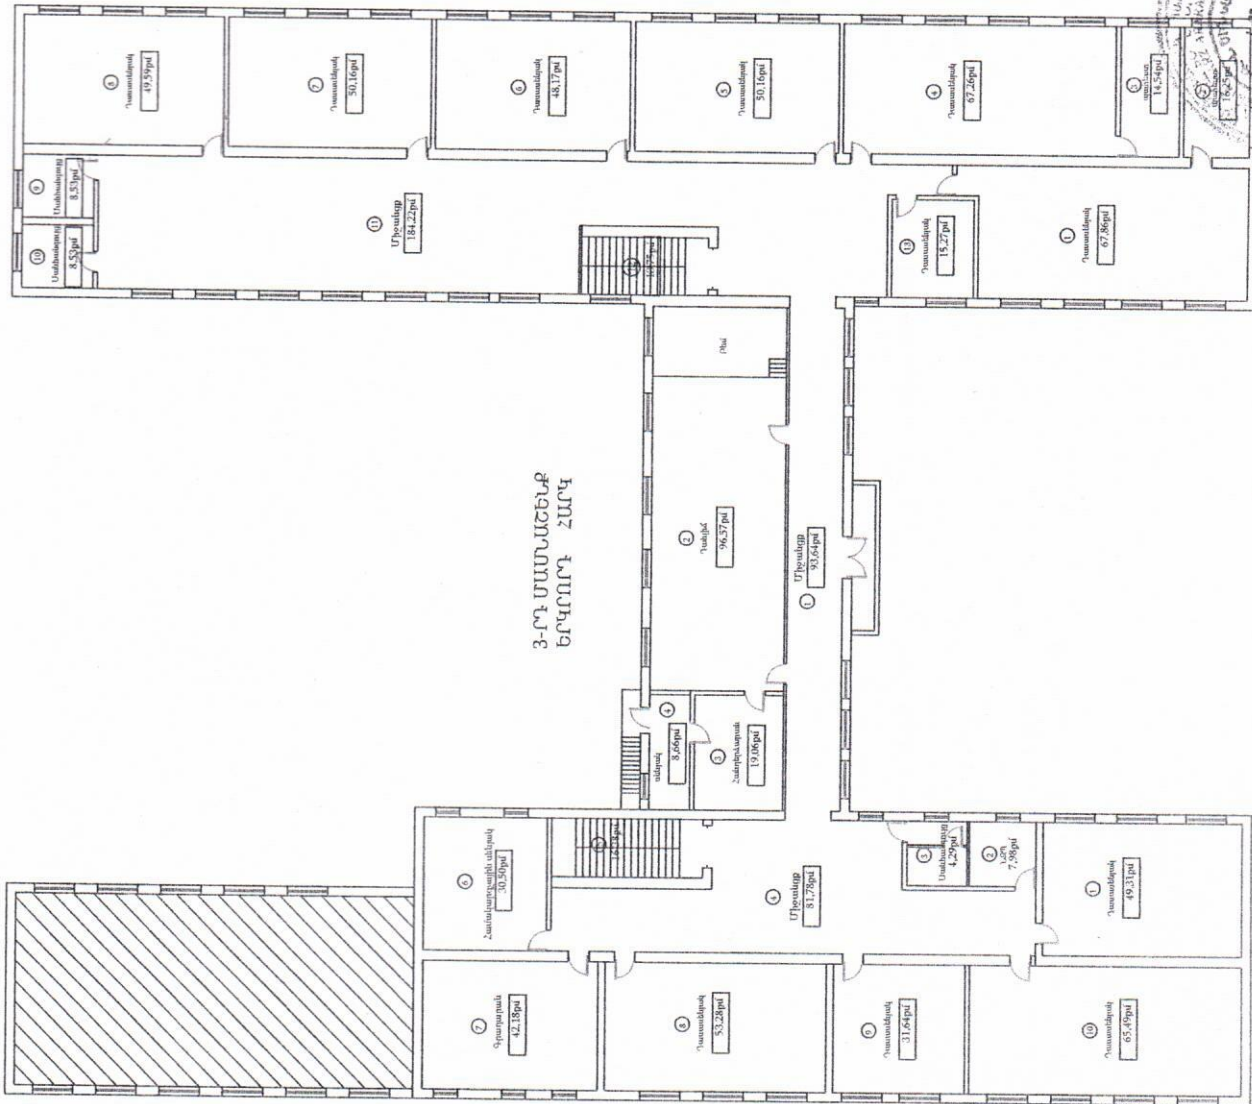[illegible]

ԲՆԿԱԿՐԴ ՀԱՆՐԱՊԵՏՈՒԹՅԱՆ ԳԻՏԱԿԱՆ ԿԵՆՏՐՈՆ

ԵԳՂՆՈՇՂ ՆՈԿՈՂՈՒԹՅՈՒՆ

 $d=20$ $d=25$

d=32

 $t=10$ $d=50$ $t=63$

ԿՅՈՂ ԷՐԱՅԻՅԵՐԻ
ԲՆԱԿԱՆԱԿՆԵՐԻ


ԿԵՆՏՐԱԼ ԲՆԱԿԱԿԱՅԻՆ
ՔՆՆՈՒՄԱՆՈՒԹՅԱՆ ԲՈՒԹՅՈՒՆ

ԿԵՄՆԵՐ ԿՆՍԵՐՎԱՏՈՐ
ՔՆՔՆԵՐ ԿՆՍԵՐՎԱՏՈՐ

08414485

"ARMAN-EREM" ООО
ՓՈՐՁԱԿՆՈՒԹՅՈՒՆ

ՋԵՂՈՒՆԳՄԱՆ մարտկոցի հանգույց

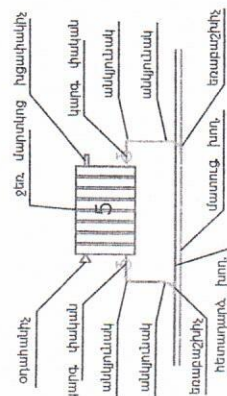[illegible]

ԵԳՂԱՄԶՂ ՆՄԿՆԱԿԱՅԵՐԸ

 $d=20$ $d=25$ $d=32$ $d=40$ $d=50$ $d=63$


08414485

"APM" 1100


"ARMAN-EREM" LLC

ՀԱՅԵՍՏԱՆԻ ՄԵՐԻՏԻՄ

ՋԵՂԶՈՒՆՄԱՆ ՄԱՐՈՍԿՆԻ ԽԱՆՁՈՒՅ

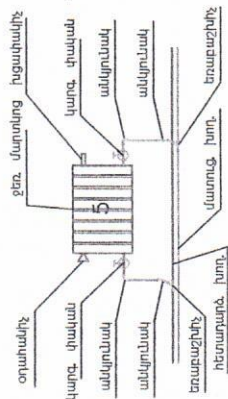

ԿՄՈՇ ԷՍՍԿԻՅԳ
1-ԻՆ ՄԱՍՆԱՇԵՆՔ

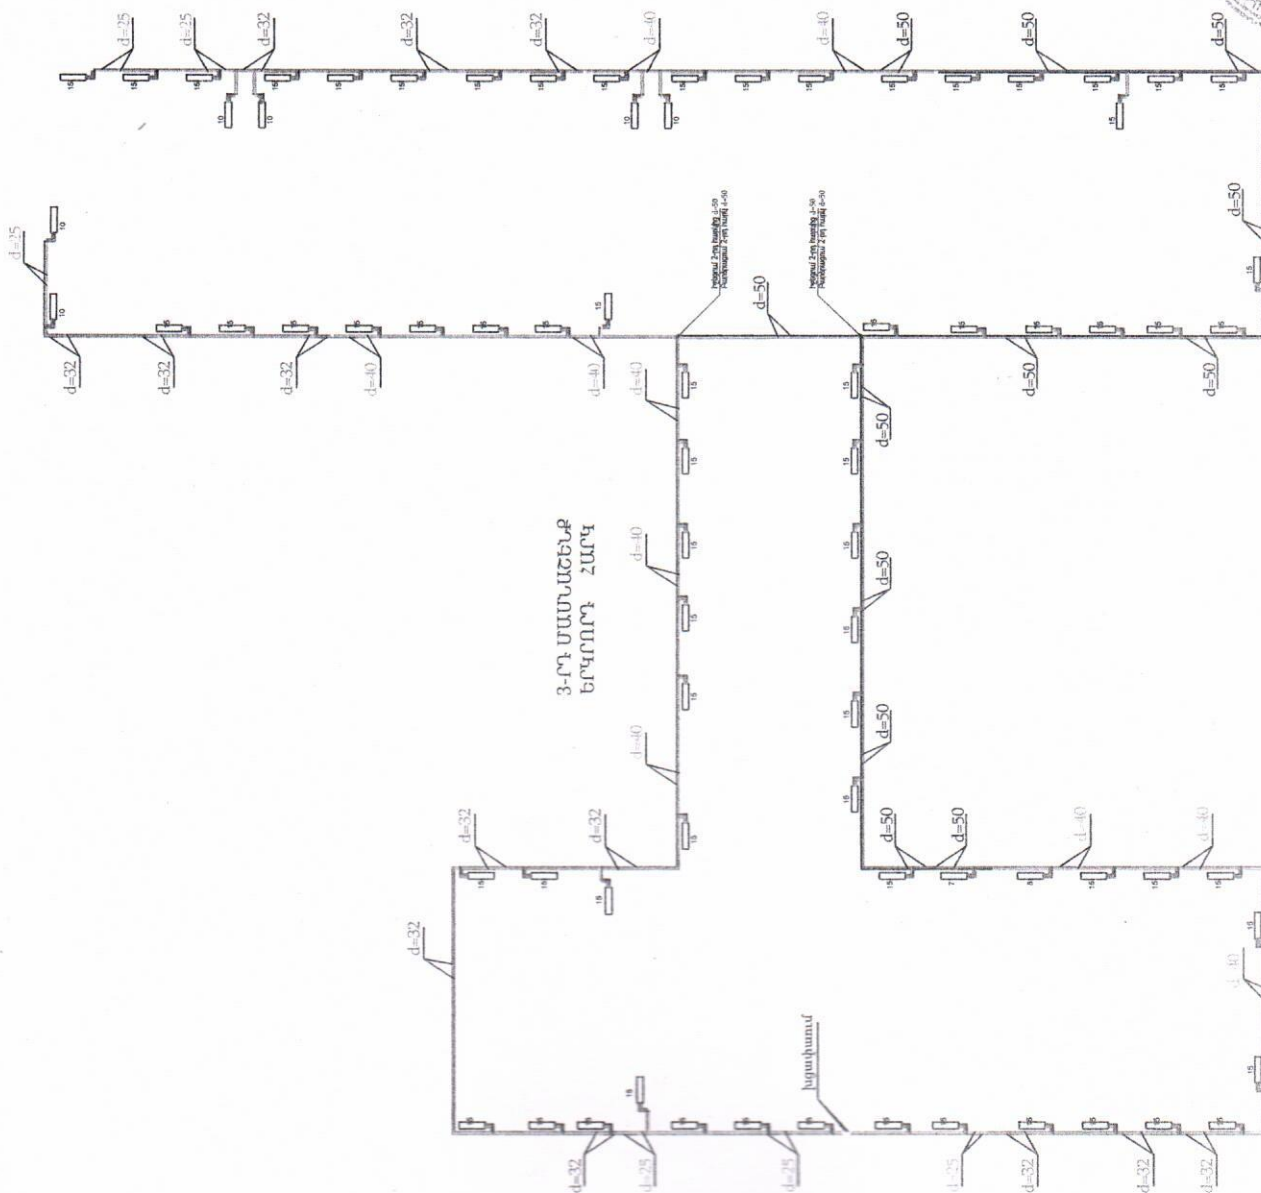

ՀԱՅԿԱԿԱՆ ԳԵՂԱՐԱՆՈՒԹՅԱՆ
ԳԵՂԱՐԱՆՈՒԹՅԱՆ ԳԵՂԱՐԱՆՈՒԹՅԱՆ

ԿԱՅՈՂ ԿՍՍՅԱԿԻ
ՔՂԱԳՐԱՂՈՒՄԱՆ ԿՍՂ

050


[illegible]

ՋԵՌՈՒՑՄԱՆ ՀԱՄԱԿԱՐԳԻ ՏԱՐԱՇԱԿԱՆ ԳՇԱՊԱՏԿԵՐ


ՊԱՅՄԱՆԱԿԱՆ ՆՇԱՆՆԵՐ

- d=20
- d=25
- d=32
- d=40
- d=50
- d=63

08414486
«ԱՐՄԱՆ-ԷՐԵՄ» ՍՊԸ
"ARM-EREM" LLC
ՓՈՐՁԱԴԱՆՈՒԹՅՈՒՆ

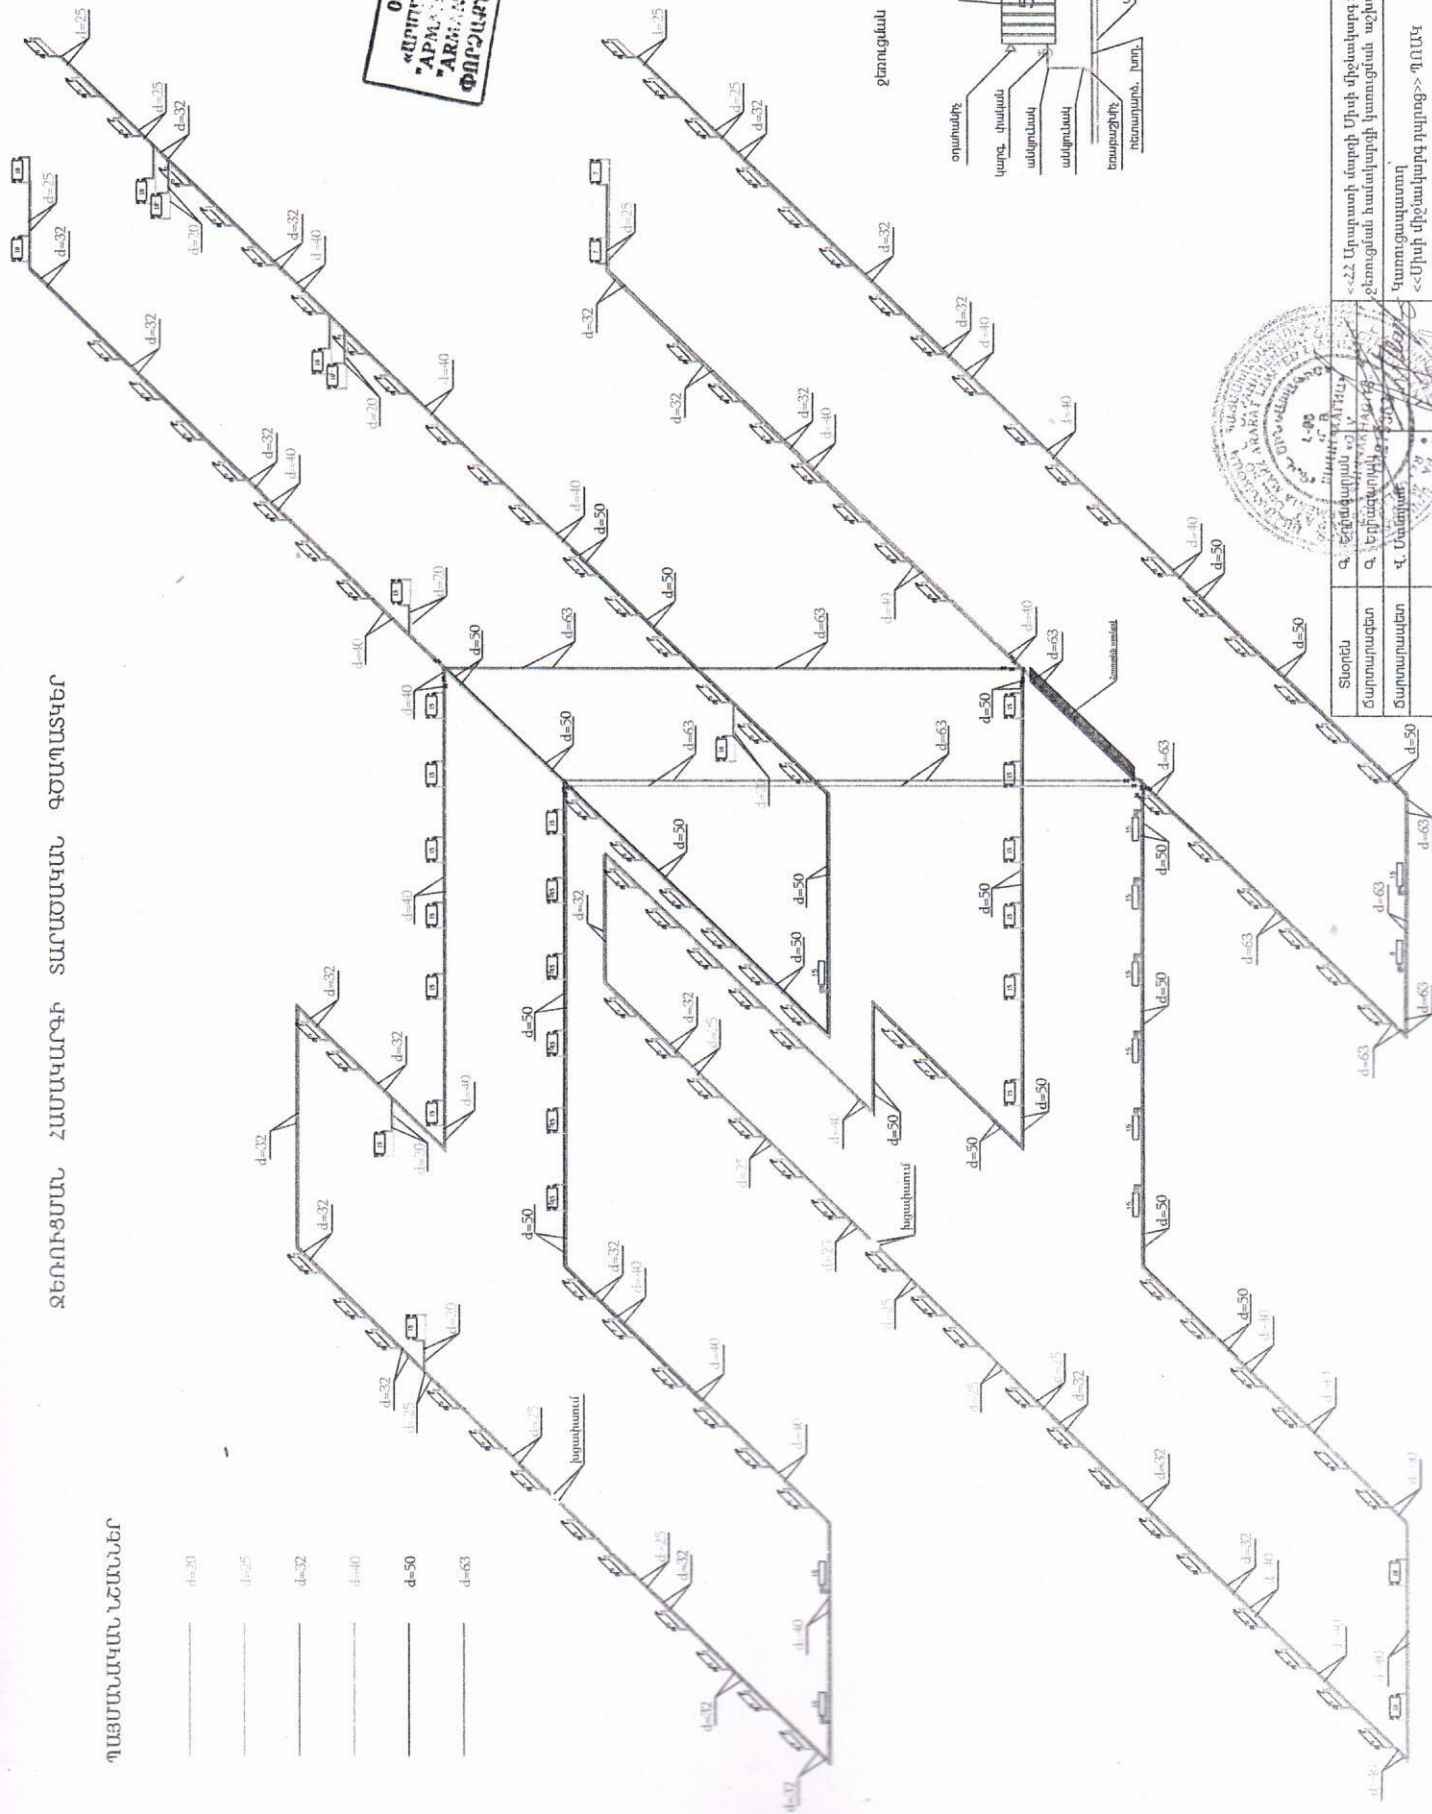


ջրաղցան մարտկոցի հանրոց

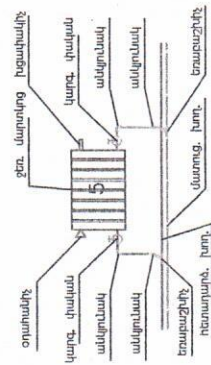


Տվյալներ	Հ. Երանյան	Հ. Երանյան	Հ. Երանյան	Հ. Երանյան	Հ. Երանյան
Տարածություն	Հ. Երանյան	Հ. Երանյան	Հ. Երանյան	Հ. Երանյան	Հ. Երանյան
Տարածություն	Հ. Երանյան	Հ. Երանյան	Հ. Երանյան	Հ. Երանյան	Հ. Երանյան
Տարածություն	Հ. Երանյան	Հ. Երանյան	Հ. Երանյան	Հ. Երանյան	Հ. Երանյան

«ՀՀ Արարատի մարզի Մխիթարյան դպրոց» ՊՈԱԿ-ի շենքի տվյալ
ջրաղցան համակարգի կառուցման աշխատանքների նախագիծ
Կառուցապատող
«Մխիթարյան դպրոց» ՊՈԱԿ
Փուլ Թերթ
Ա Ն Թ
ՀՀ Հ. Երանյան
Ս Պ Ը


ՀԱՅԱՍՏԱՆԻ ՀԱՆՐԱՊԵՏՈՒԹՅԱՆ

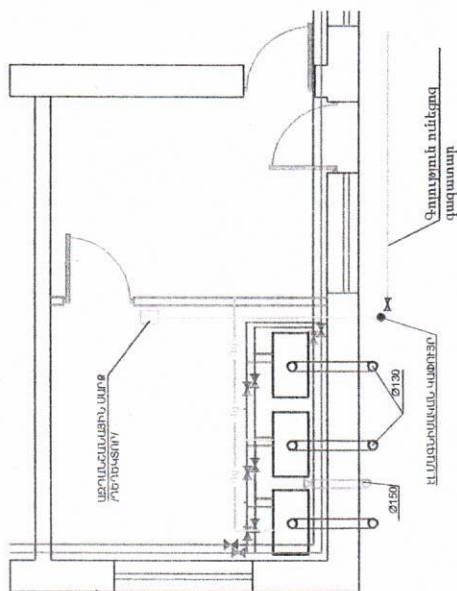

ՀԱՅԱՍՏԱՆԻ ՀԱՆՐԱՊԵՏՈՒԹՅԱՆ

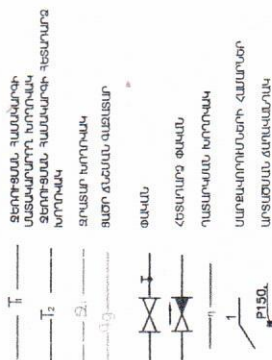


ՀԱՅԱՍՏԱՆԻ ՀԱՆՐԱՊԵՏՈՒԹՅԱՆ
ՄԻՋԵՐԱԿԱՆ ԿՈՄԻՏԵ

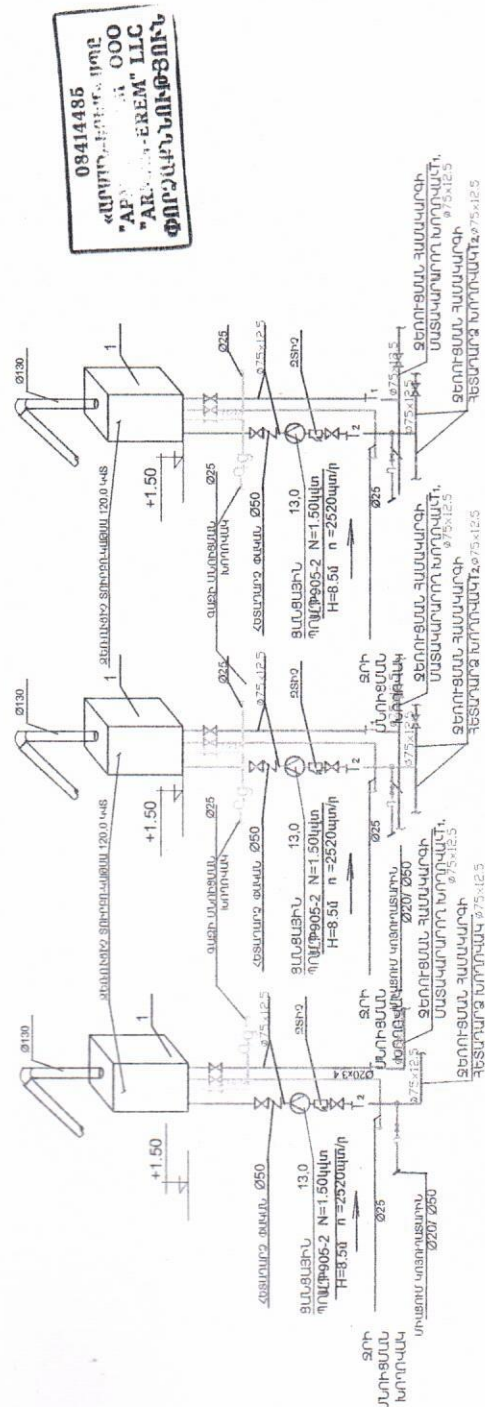[illegible]

N	Կանոնադր ՄԱՍԻՆԸ	ԱՆՎԱՆՈՒՄ	ընտանիքի չափ	ՀԱՅԻ ՄԱՍԻՆԸ	ՀԱՅԻ ՄԱՍԻՆԸ
1	2	3	4	5	6
1		Պոլիստիլենե խորվան մեղաքանոկ	97x12.5	գմ	8.0
2		Պոլիստիլենե խորվան մեղաքանոկ	Ø32x4.4	գմ	2.0
3		Լույմ	Ø75x4.2	գմ	4.0
4		Հանվածի խորվան		գմ	14.0
5		Թալան թիթեմիկալոր	d=50	խառ	8
6		Թալան թիթեմիկալոր	d=25	խառ	4
7		Թալան թիթեմիկալոր	d=20	խառ	4
8		Հետադրո փայլան	Ø90	խառ	2
9		Տեղանալի	Ø15	խառ	2
10		Կրկնող պատանան խորվան	d=50	գմ	5.0

N	ԱՄՍՈՒՄԸ	ԲԱՐՈՒՐԱԿ ՇԱԽ	ՉԱԽ ՄԱՍԻՐ	ԲԱՐՈՒՐ
1	ՆԱԶԱՐԱՆ ԿՐԻՍՏՈՍԱՆ ԵՄԱՐ ԿՐԻՍՏՈՍԱՆ ՏԵՐԱՐՈՒՄ	032	ԱՄ	4.0
2	ՆԱԶԱՐԱՆ ԿՐԻՍՏՈՍԱՆ ԵՄԱՐ ԿՐԻՍՏՈՍԱՆ ՏԵՐԱՐՈՒՄ	025	ԱՄ	5.0
3	ՕՒՊՂԱՅԻՐ ԶԱԳԱՆ	032	ԱՄ	1
4	ՕՒՊՂԱՅԻՐ ԶԱԳԱՆ	025	ՕՋ	2
5	ՆԱԶԱՐԱՆ ԿՐԻՍՏՈՍԱՆ ԵՄԱՐ		ԱՄ	9.0
6	ԽԱՐՈՒՄԱՆ ԿԱՌԻՐ	020	ՕՋ	1
	ԽԱՐՈՒՄԱՆ ԿԱՌԻՐ		ՕՋ	1

[illegible]

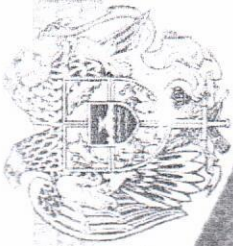

ՀԱՅԱՍՏԱՆԻ ՀԱՆՐԱՊԵՏՈՒԹՅԱՆ
ՔՐԱՎԱԴԱՐԱՆՈՒԹՅԱՆ ԿՈՄԻՏԵ

ԻՅՅԵՆՁԻՄ

ՔՂԼ 16998

(լիցենզիայի համար)


ՔԱՆԱԿԱՆ ՓԱՍՏԱԳՈՐԾԻ ԻՅՅԵՆՁԻՄԻ ՀԱՄԱՐՆ ԿԱՐԿԱՆ (ՔԱՆԱԳՈՐԾԱԿ ԿՈՆՍՏՐԱԿՏՈՐԿԱՆ ՄԱՍԻ
ԽՆԴՐԵՆ ԵՎ ՎՃԱՐԱՆՈՒԹՅԱՆ ԿՈՐԵԼԱՏՈՐԻ ՆԱԽԱՐԱՐՈՒԹՅԱՆ ԿՐԵԴԻՏՈՐԻ ԳՈՐԾԻՆԵՐՈՅՑՆԵՐԻ ԳՈՐԾԻՆԵՐՈՅՑՆԵՐԻ)

(գործունեության տեսակը)

Տրված է

« 7 ՄԱՐՏԻ 2019թ. » « Գ.Վ.Ն.ՆԱՄԱԳԻԾ » ՍՊԸ ԱՐԱՐԱՏ, ՄՐԱԿԱՆ

(լիցենզիան տալու ամսաթիվը, իրավաբանական անձի ապավանուն ու գտնվելու վայրը
իսկ անհատ ձեռնարկատիրոջ համար ազգանունը, անունն ու բնակության վայրը)

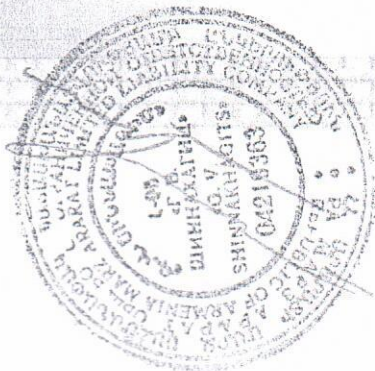

ՆԱԺԱԿԵՏ

Գործողության ժամկետը՝

ՀՀ ՔԱՆԱԳՈՐԾԻ ԻՅՅԵՆՁԻՄԻ
ԿՈՐԵԼԱՏՈՐՆԵՐԻ ՆԱԽԱՐԱՐՈՒԹՅԱՆ



Ա. ԳՐԱԿԱՆՅԱՆ
(անուն, ազգանուն)



ՀԱՅԱՍՏԱՆԻ ՀԱՆՐԱՊԵՏՈՒԹՅԱՆ
ՔԱՂԱՔԱՇԻՆՈՒԹՅԱՆ ԿՈՄԻՏԵ
ԼԻՑԵՆԶԻԱՅԻ ՆԵՐՂԻՐ

ՔՊԼ N 16998 - 1

(լիցենզիայի և ներդրողի համադրություն)

« Գ.Կ. ՇԻՆՆԱՆԱԳԻԾ » ՍՊԸ

(կազմակերպության անվանումը և նախագահի անձնագրային տվյալները)

ՍԱՄԱԿԵԼ ՎԱՉԳԵՆԻ ԵՂԻՎՅԱՆ AK0670010

(կազմակերպության անվանումը և նախագահի անձնագրային տվյալները)

ՔՆԱԿԵԼԻ, ՀԱՄԱՐԱԿԱԿԱՆ, ԱՐՏԱՂՈՎԱԿԱՆ ԾԵՆՔԵՐԻ ԵՎ ՇԻՆՈՒԹՅՈՒՆՆԵՐԻ ՆԱԽԱԳԾԱՅԻՆ ՓԱՏԱՍԹՈՂԵՐԻ

ԲԵԿՏՐԱՄԱՏԱԿԱՐԱՐՄԱՆ, ԲԵԿՏՐԱՐԱԿԱՎՈՐՄԱՆ ՆԵՐՔԻՆ ԵՎ ԱՐՏԱՔԻՆ ՑԱՆՑԵՐ

(գործունեության դոմեն)

22. 03. 2019թ.

(տպյա ամսաթիվ)

ՄՆԱԿԵՏ


ԳՈՐԾՈՒՆԵՐՈՒԹՅԱՆ ՓԱՍԿԵՏ՝

ՀՀ ՔԱՂԱՔԱՇԻՆՈՒԹՅԱՆ
ԿՈՄԻՏԵՆ ՆԱԽԱԳԱՐ



(ստորագրողի անուն)

Ներդրող վավերական է լիցենզիայի առկայության դեպքում:

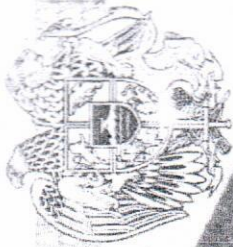

ՀԱՅԱՍՏԱՆԻ ՀԱՆՐԱՊԵՏՈՒԹՅԱՆ
ՔՐԱՄԱՐԻՆՈՒԹՅԱՆ ԿՈՄԻՏԵ

ԻՌՑԵՆՈՒՄ


ՔՊ 16998

Քաղաքացիական փաստաթղթերի հանձնարարական քաղաքացիական (բացառությամբ հուսարկչորդական տարի
հանձնարարական քաղաքացիական (բացառությամբ հուսարկչորդական տարի)
(զղծումը հանձնարարական տեղում)

Տրված է

« 7 ՄԱՐՏԻ 2019թ. » « Գ.Վ.ՆԻՆՆԱՆՈՒԹՅԱՆ » ԱԳՐ՝ ԱՐԱՐԱՏ ՄՈՐԱՅԱՆ

(իշխանական տարու առաջինը, իրավաբանական անձի անվանումն ու գտնվելու վայրը
իսկ անհատ ձեռնարկատիրոջ համար ազգանունը, անունն ու բնակության վայրը)

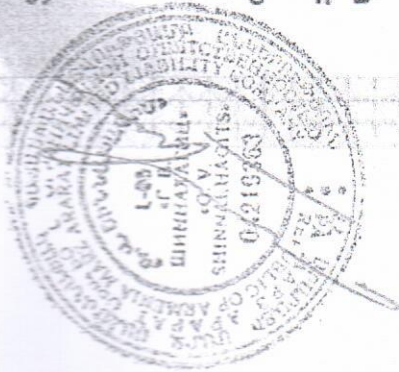


ԱՐԺԱՐԱԿԵ

Գրեթե ամբողջությամբ

**ՀԻՄՆԱԿԱՆ ԿՐԻՄԻՆԱԿԱՆ
ԿՈՄԻՏԵ**



Ա. ԴՈՒՆՈՐԱՆ
(անուն, ազգանուն)

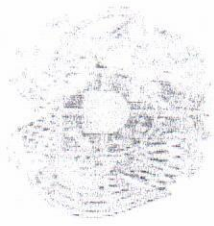

ՀԱՅԱՍՏԱՆԻ ՀԱՆՐԱՊԵՏՈՒԹՅԱՆ
ՔԱՂԱՔԱՇԽՆՈՒԹՅԱՆ ԿՐԻՍԻՏ
Ի ՀԱՅԵՆԶԻԱՅԻ ՆԵՐՂԻՐ

ՔՊԼ N 16998 - 2

(Գրանցված է ներքին համարներով)

« Գ.Վ. ՇԻՆՆԱՍԱԳԻԾ » ՍՊԸ

(Հասցեաներով, բայց ստեղծված է մասնաճյուղի անձնագրային տվյալներով)

ԳՈՂՈՐ ՎԱՆԵՐԻԿԻ ԽԱՉԱՏՐՅԱՆ 005454459

(Հասցեաներով, բայց ստեղծված է մասնաճյուղի անձնագրային տվյալներով)

ՔԱՄԱՏԻ, ՀԱՄԱՐԱԿԱԿԱՆ, ԱՐՏԱՌՈՐԱԿԱՆ ԵՆՆԵՐԻ ՈՒ ՇԽՆՈՒԹՅՈՒՆՆԵՐԻ ՆԱԽԱԳԱՅՅՈՒ ՓԱՍՏԱԹՈՒՆԻ
ԶՐԱՄԱՏԱԿԱՐԴՈՒՄԱՆ ԵՎ ԶՈՒՎՈՐԱՄԱՆ ՆԵՐՔԻՆ ԵՎ ԱՐՏԱՔԻՆ ՑԱՆՔԵՐ

(Գրանցված է ներքին համարներով)

12.04.2019թ.

(Գրանցված է ներքին համարներով)

ՄԱՃԱՆԿԵՏ

ԳՐԱՆՐՈՒՆԵՐՈՒԹՅԱՆ ՓԱՏԱԿԵՏՈՒ

ՀՀ ՔԱՂԱՔԱՇԽՆՈՒԹՅԱՆ
ԿՐԻՍԻՏԻ ՆԱԽԱԳԻԴ

Վ. ՎԵՐՍԻՈՅԱՆ

(Վերին նշագրում)



Ներդիրը վավերավորվում է լիցենզիայի անկողնային թեպուլով