

ՀԻՄՆԱԿԱՆ ԱՇԽԱՏԱՆՔԱՅԻՆ ԳԾԱԳՐԵՐԻ ԱՄՓՈՓԱԳԻՐ

N/N	ԹԵՐԹ	ԱՆՎԱՆՈՒՄԸ	ԷԶԸ
1	2	3	4
1	ԳՀ-1	ՀԻՄՆԱԿԱՆ ԱՇԽԱՏԱՆՔԱՅԻՆ ԳԾԱԳՐԵՐԻ ԱՄՓՈՓԱԳԻՐ; ԲԱՑԱՏՐԱԳԻՐ	1
2	ԳՀ-2	ԳԼԽԱԿՈՐ ՀԱՏԱԿԱԳԻԾ Մ 1:300	2
3	ԳՀ-3	ԾԱԾԿՈՒՅԹՆԵՐԻ, ՀԵՆԱՊԱՏԵՐԻ ՀԱՏՈՒՅԹՆԵՐ Մ 1:20, ՆՅՈՒԹԵՐԻ ՄԱՍՆԱԳԻՐ	3
4	ԳՀ-4	ՄԵՏԱՂԱԿԱՆ ՃԱՂԱՇԱՐ ՆՅՈՒԹԵՐԻ ՄԱՍՆԱԳԻՐ	4

ԲԱՑԱՏՐԱԳԻՐ

ՀՀ ԿՈՏԱՅՔԻ ՄԱՐԶ, ԶՐՎԵԺ ՀԱՄԱՅՆՔ, ԶՐՎԵԺԻ ՄԻԶՆԱԿԱՐԳ ԴՊՐՈՑԻ ՆԵՐՔԻՆ

ԲԱԿԻ ԲԱՐԵԿԱՐԳՄԱՆ ԱՇԽԱՏԱՆՔՆԵՐ

Ալբոմը իր մեջ ընդգրկում է գլխավոր հատակագծման (ԳՀ) բաժինը:

Տարածքում նախատեսվում է ճանապարհների ասֆալտապատում, սիզամարզեր

և կանաչապատում:


Նախատեսվում է հենապատերի եվ ցանկապատերի կառուցում:

ճանապարհների երթևեկելի մասը իրականացվում է ասֆալտբետոնից, եզրաքարերը

նախատեսվում է իրականացնել բազալտե՝ 150x300 մմ հատույթի չափերով:

Նախագիծը կատարված է ՀՀ-ում գործող նորմատիվային փաստաթղթերի հիման վրա:

			ՀՀ ԿՈՏԱՅՔԻ ՄԱՐԶ, ԶՐՎԵԺ ՀԱՄԱՅՆՔ, ԶՐՎԵԺԻ ՄԻԶՆԱԿԱՐԳ ԴՊՐՈՑԻ ՆԵՐՔԻՆ ԲԱԿԻ ԲԱՐԵԿԱՐԳՄԱՆ ԱՇԽԱՏԱՆՔՆԵՐ	ՊԱՅՄԱՆԱԳԻՐ N ԿՄ ԶՄ ԴՊՐ-ՄԱԾՁԲ-2025/33		
				ՓՈՒԼ	ԹԵՐԹ	ԹԵՐԹԵՐ
Տնօրեն	Լ. Գրիգորյան		ԲԱՐԵԿԱՐԳՈՒՄ	ԱՓ	ԳՀ-1	4
Ն.Գ.Ճ	Հ. Բաղդյան		ՀԻՄՆԱԿԱՆ ԱՇԽԱՏԱՆՔԱՅԻՆ ԳԾԱԳՐԵՐԻ ԱՄՓՈՓԱԳԻՐ ԲԱՑԱՏՐԱԳԻՐ	«Թ.Ա.Հ.Գ ԳՐԻԳ» ՍՊԸ		

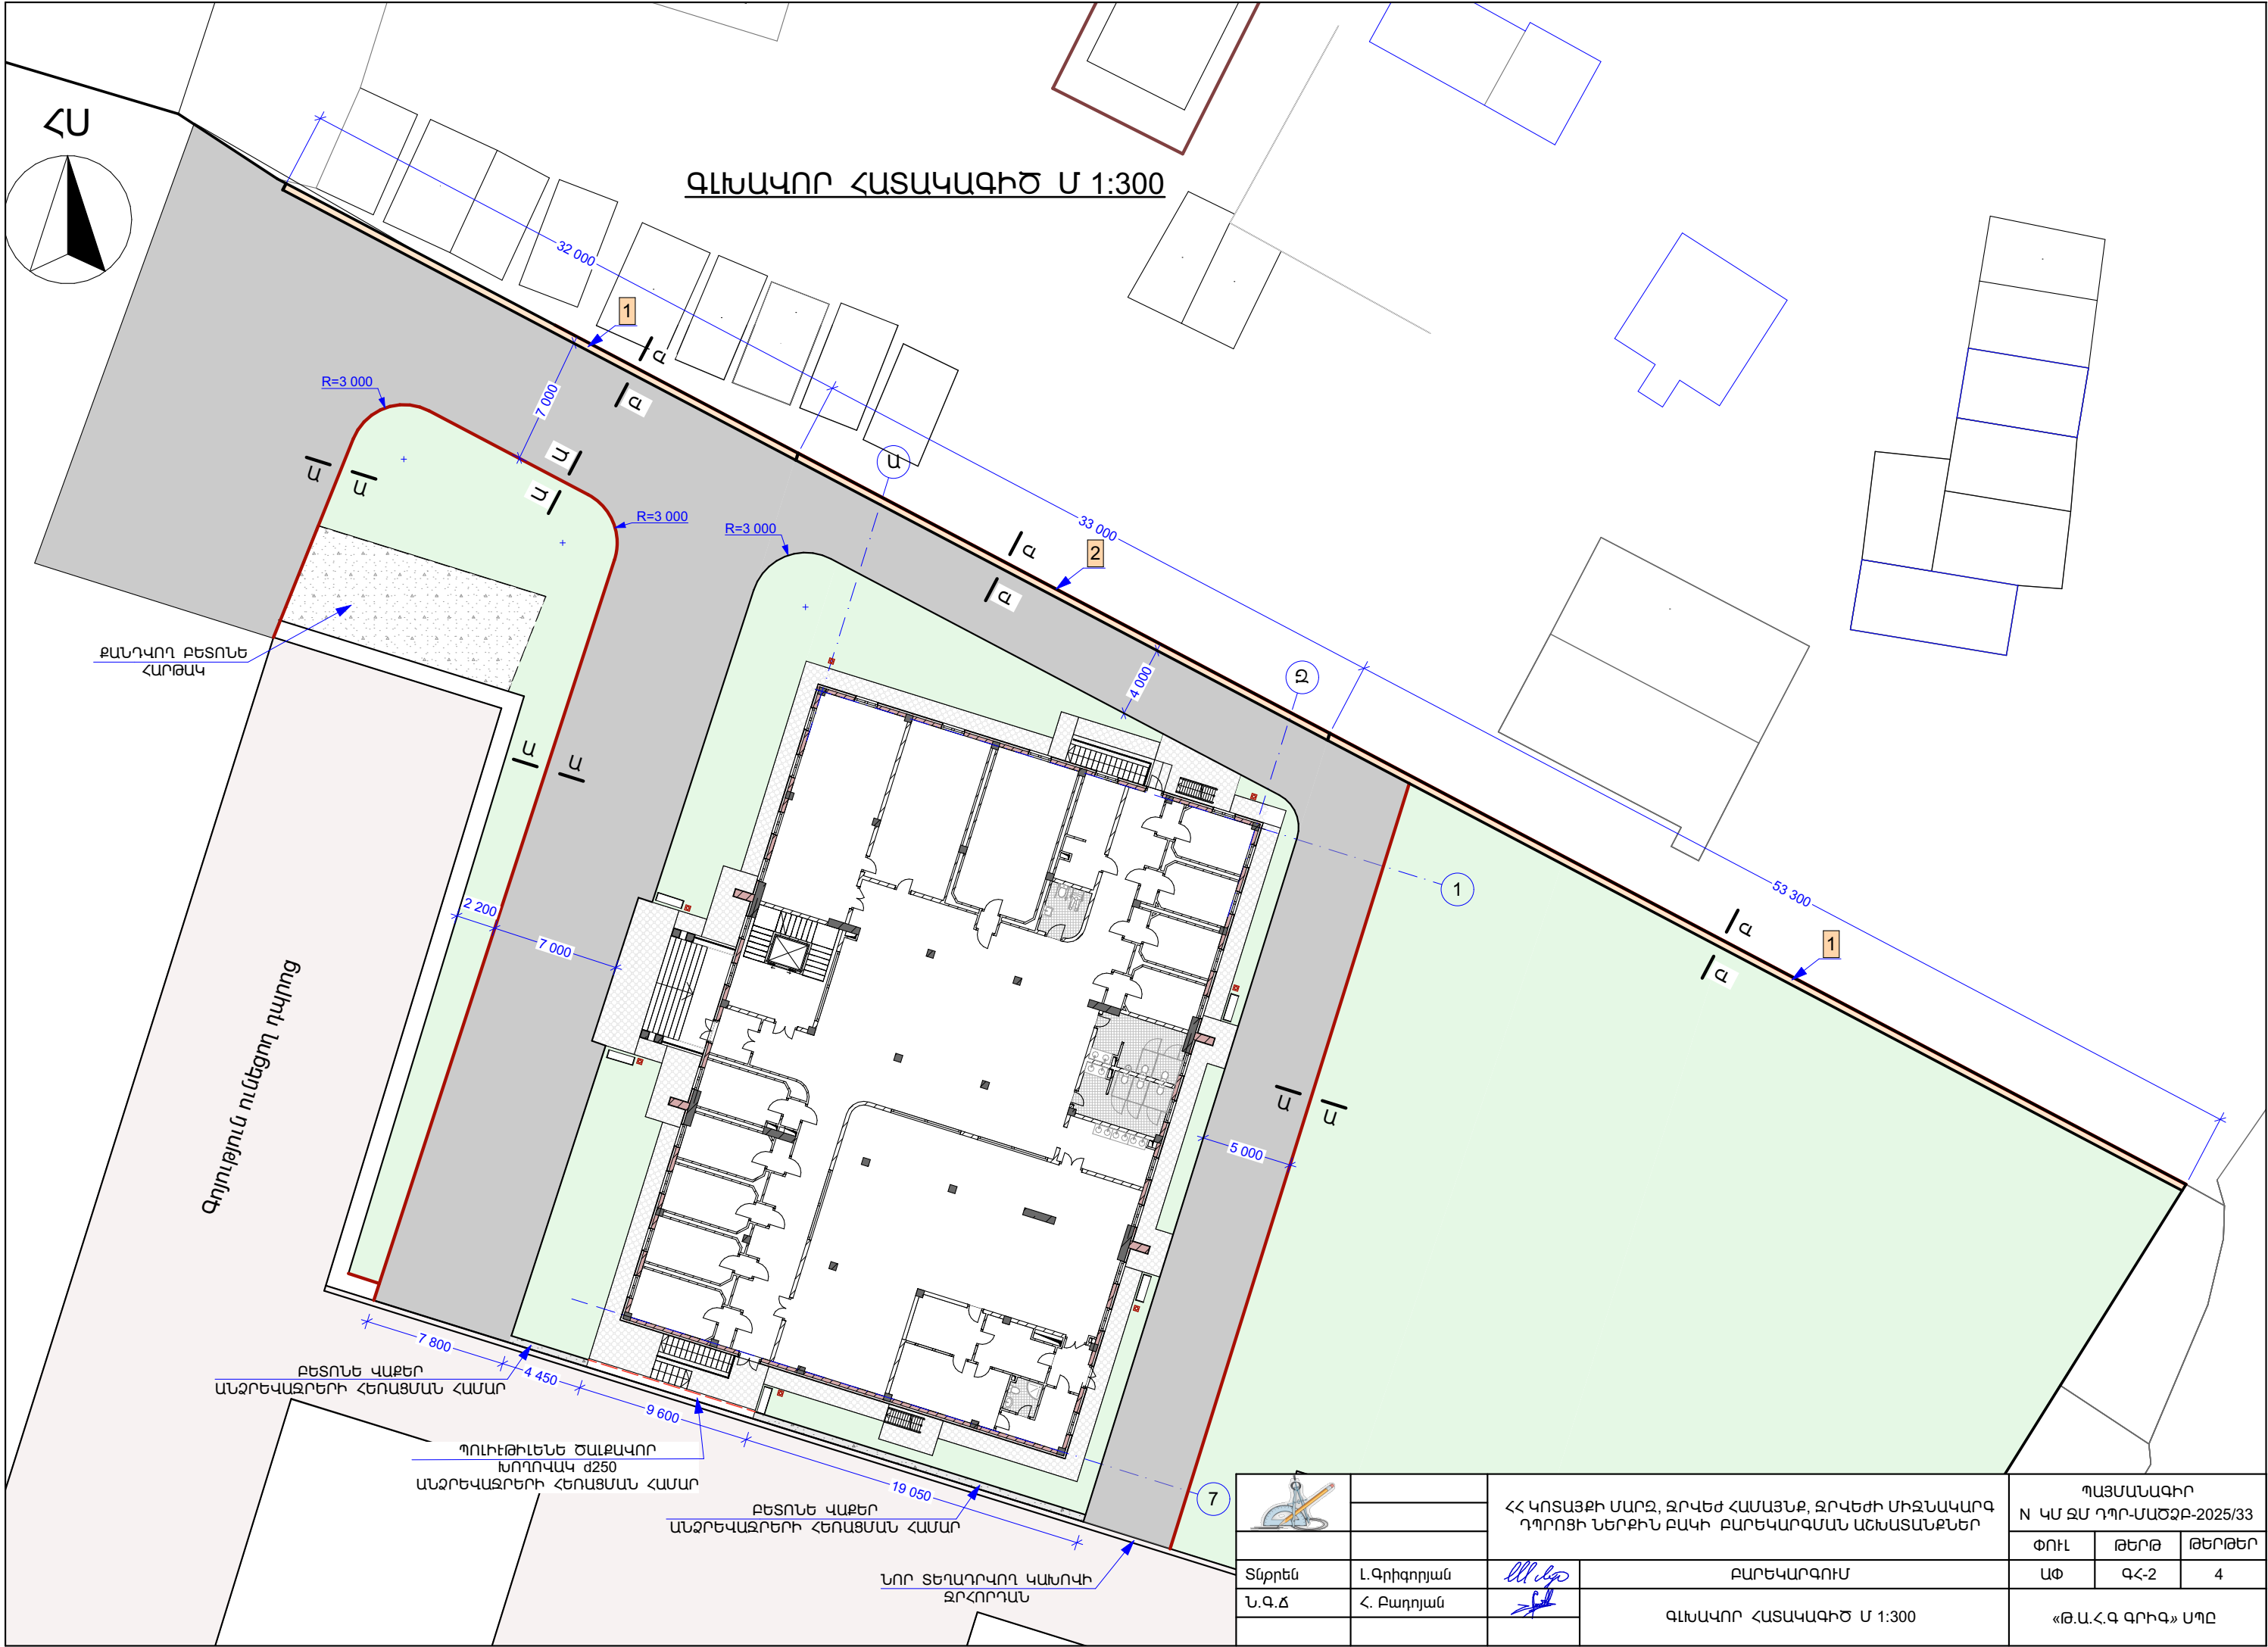

ՊԱՅՄԱՆԱԿԱՆ ՆՇԱՆՆԵՐ	
	ԵՐԹԵՎԵԿԵԼԻ ՄԱՍ (ԱՍՖԱԼՏԲԵՏՈՆԵ)
	ՍԻՋԱՄԱՐԳ-ԿԱՆԱՉԱՊԱՏՈՒՄ
	ՔԱՆԴԿՈՂ ԲԵՏՈՆԵ ՀԱՐԹԱԿ
	ԵԶՐԱՔԱՐԵՐ 150X300 (ԲԱԶԱԼՏԵ)
	ՀԵՆԱՊԱՏԵՐ

ՍԻՉԱՄԱՐԳ

ԲԱԶԱՆԵ ԵԶՐԱՔԱՐ 300X150

ԵՐԹՈՒՂԻ

150

300

100

50

100

100


150

ՔԵՏՈՆ M 200

ՍՍՐԱՐԱՅՄԱՆԿ ԼՍՖԱՆԿԵՏՈՆ «Բ» ՏԻՊԻ	50 ՄՄ
ԽՈՒ ԸՆԴՏ 40-60 ՄՄ	150 ՄՄ
ՏՈՓԱՆԱԾ ՔԱՂՈՂ	

<u>ԾԱԿԱԼՆԵՐԻ ԱՄՓՈՓԱԳԻՐ</u>	
ՃԱՆԱՊԱՐԴԻ ԱՍՖԱԼՏԱՊԱՏՈՒՄ	1805 Մ ²
ԲԱԶԱԼՏԵ ԵԶՐԱՔԱՐ 150X300	366 ԳԾ.Ս
ՍԻԶԱՄԱՐԳ	980 Մ ²
ՏԱՐԱԾՔԻ ՀԱՄԱՀԱՐԹԵՑՈՒՄ	2060 Մ ²
ՊՈԼԻԵթիլենե ՇԱՔԱԿՈՐ ԽՈՂՈՎԱԿ d250 ԱՆՁՐԵՎԱԶՐԵՐԻ ՀԵՌԱՑՄԱՆ ՀԱՄԱՐ	9.6 ԳԾ.Ս
ԲԵՏՈՆԵ ՎԱՔԵՐ ԱՆՁՐԵՎԱԶՐԵՐԻ ՀԵՌԱՑՄԱՆ ՀԱՄԱՐ	36 ՀԱՏ
ԳՈՅՈՒԹՅՈՒՆ ՈՒՆԵՑՈՂ ԴՊՐՈՑԻ ՏԱՆԻՔՈՒՄ ԿԱԽՈՎԻ ԶՐՀՈՐԴԱՆՆԵՐԻ ՏԵՂԱԴՐՈՒՄ ԳՈՒՆԱՎՈՐ ՑԻՆԿԱՊԱՏ ԹԻԹԵՂԻՑ	54.0 ԳԾ.Ս
ԶՐԱՏԱՐ ԽՈՂՈՎԱԿՆԵՐԻ ՏԵՂԱԴՐՈՒՄ ԳՈՒՆԱՎՈՐ ՑԻՆԿԱՊԱՏ ԹԻԹԵՂԻՑ 100X80 ՄՄ	8 ՀԱՏ/32 Ս
<u>ՔԱՆԴՄԱՆ ԱՇԽԱՏԱՆՔՆԵՐ</u>	
ԲԵՏՈՆԵ ՀԱՐԹԱԿԻ ՔԱՆԴՈՒՄ	29.3 Մ ³
ԲԵՏՈՆԵ ՊԱՏԵՐԻ ՔԱՆԴՈՒՄ	23.4 Մ ³
ՏՈՒՖԻ ՇԱՐՎԱԾՔԻ ՔԱՆԴՈՒՄ	13.2 Մ ³
ԲԵՏՈՆԵ ԵԶՐԱՔԱՐԵՐԻ ԱՊԱՄՈՆՏԱԺՈՒՄ ԲԵՏՈՆԵ ՀԻՄՔՈՎ	200.0 ԳԾ.Ս
ՏԱՐԱԾՔԻ ՄԱՔՐՈՒՄ ՇԻՆԱՂԲԻՑ	176 Տ

ՀԵՆԱՊԱՏԵՐԻ ՄԱՍՆԱԳԻՐ								
ՄԿԱՆՈՒՄԸ	ՀԻՍՔ ԲԵՏՈՆ B15(U ³)	ՊԱՏԵՐ ԲԵՏՈՆ B15(U ³)	ԽճԻ ՇԵՐՏ (U ³)	ԵՐԵՄՊԱՏՈՒՄ ԲԱԶՍԼԵ ՀԴԿԱՍԾ ՍԱԼԵՐՈՒ 20ՍՍ ՀԱՍՏ (U ²)	ՈՒԴՂԱԶԻԳ ԶՐԱՍԵԿՈՒՄՑՈՒՄ ԲԻՏՈՒՄՈՒ 2 ՔՍՈՒՄՈՒ (U ²)	ԲԱԶՍԼԵ ԹՍՍՄԿ ՀԴԿԱՍԾ 500X30 ՍՍ (U)	ԴՐԵՆԱԺԱՅԻՆ ԽՈՂՈՒՄԿ d100 ՍՍ (U)	ԴԵՖՈՐՄԱՑԻՈՆ ԿԱՐ 30 ՍՍ ՀԱՍՏ ՓՐՓՐԱՊԼԱՍՏԻՑ (U)
ՀԵՆԱՊԱՏ-1				85,30		85,30		
ՀԵՆԱՊԱՏ-2	9,90	17,20	2,30	33,00	75,90	33,00	3,50	1,80

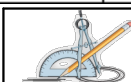

ՀՀ ԿՈՏԱՅՔԻ ՄԱՐԶ, ԶՐԿԵԺ ՀԱՄԱՅՆՔ, ԶՐԿԵԺԻ ՄԻՋՆԱԿԱՐԳ
ԴՊՐՈՑԻ ՆԵՐՔԻՆ ԲԱԿԻ ԲԱՐԵԿԱՐԳՄԱՆ ԱՇԽԱՏԱՆՔՆԵՐ

ՊԱՅՄԱՆԱԳԻՐ
N ԿՄ ԶՄ ԴՊՐ-ՄԱԾՁԲ-2025/33


Տնօրեն	Լ. Գրիգորյան
Ն.Գ.Ճ	Հ. Բաղդյան

	ԲԱՐԵԿԱՐԳՈՒՄ
---	-------------

	ԾԱԾԿՈՒՅԹՆԵՐԻ, ՀԵՆԱՊԱՏՆԵՐԻ ՀԱՏՈՒՅԹՆԵՐ Մ 1:20 ՆՅՈՒԹԵՐԻ ՄԱՍՆԱԳԻՐ
--	---


УФ	QZ-3	4
----	------	---

ՄԵՏԱՂԱԿԱՆ ՃԱՂԱՇԱՐ -1 /ԴՐՎԱԳ/

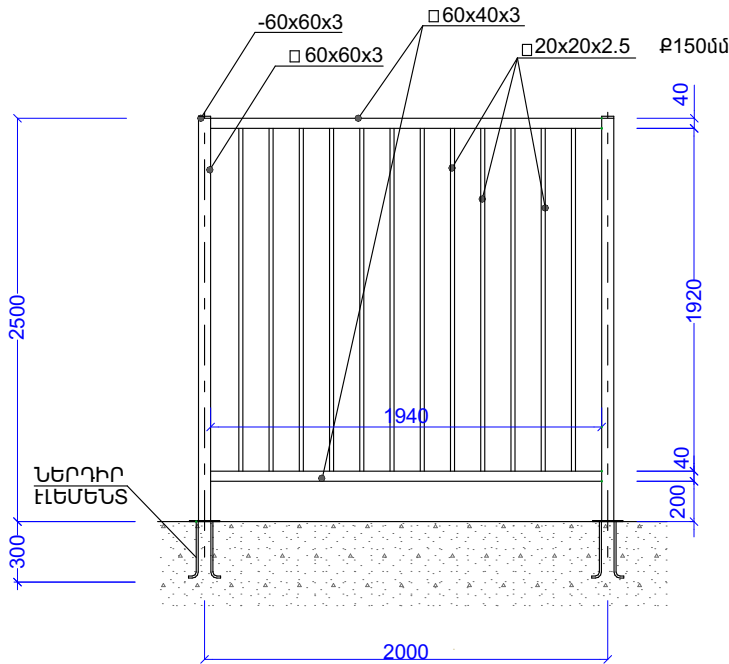

ՄԵՏԱՂԱԿԱՆ ՃԱՂԱՇԱՐԵՐ

/ՆԵՐԴԻՐ ԷԼԵՄԵՆՏ/

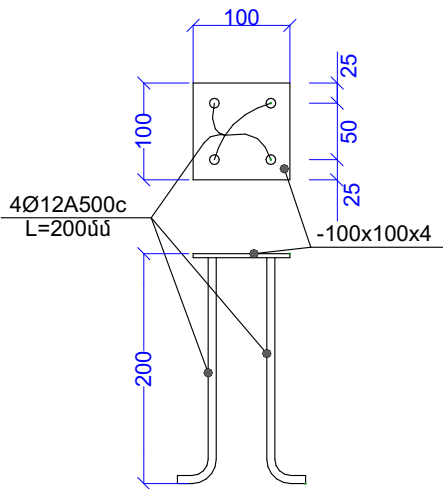

ՄԵՏԱՂԱԿԱՆ ՃԱՂԱՇԱՐԻ ՄԱՍՆԱԳԻՐ

/1 ԴՐՎԱԳԻ ՀԱՄԱՐ/

Դ/Դ	ԱՆՎԱՆՈՒՄ	Չ/ՄԻԱԿՈՐ	ՔԱՆԱԿ	ՔԱՇ ԿԳ
ՄԵՏԱՂԱԿԱՆ ՃԱՂԱՇԱՐ 85.3 ԳՄ 43.0 ՀԱՏ ԲԼՈԿ				
1	□ 60x40x3 L=1,94մ	ԳՄ	3,88	16.69
2	□ 20x20x2.5 L=2,30մ	ԳՄ	27.60	29.78
ԿԱՆԳՆԱԿ -1 /44 ՀԱՏ/				
1	□ 60x60x3 L=2,50մ	ԳՄ	2.50	15.1
2	-100x100x4	ՔՄ	0.01	1.06
3	Ø12A500c L=0.25մ	ԳՄ	1.0	0.90

			ՊԱՅՄԱՆԱԳԻՐ		
			N ԿՄ ՋՄ ԴՊՐ-ՄԱԾՁԲ-2025/33		
			ՓՈՒԼ	ԹԵՐԹ	ԹԵՐԹԵՐ
Տնօրեն	Լ.Գրիգորյան		ԱՓ	ԳՀ-4	4
Ն.Գ.Ճ	Հ. Բաղդյան		ՄԵՏԱՂԱԿԱՆ ՃԱՂԱՇԱՐ ՆՅՈՒԹԵՐԻ ՄԱՍՆԱԳԻՐ		
			«Թ.Ա.Հ.Գ ԳՐԻԳ» ՍՊԸ		