


Ա/Ձ «ԱՐՄԱՆ ՇԱԲՈՅԱՆ»
IA "Arman Shaboyan"

E-mail: armanshaboyan13@gmail.com
+374 98 555 089



ԼՇԽԼՏԼՆԻՔԼԵՅԻՆ ՆԼԽԼՎԻԾ


**ԳՅՈՒՄՐՈՒՄ «ԵՐԻՏԱՍԱՐԴԱԿԱՆ ՆԱԽԱԶԵՌՆՈՒԹՅՈՒՆՆԵՐԻ ԿԵՆՏՐՈՆ» ՀԿ ԱՐԹԻԿԻ
ԳՐԱՍԵՆՅԱԿԻ ՎԵՐԱՆՈՐԴՈՒՄ**

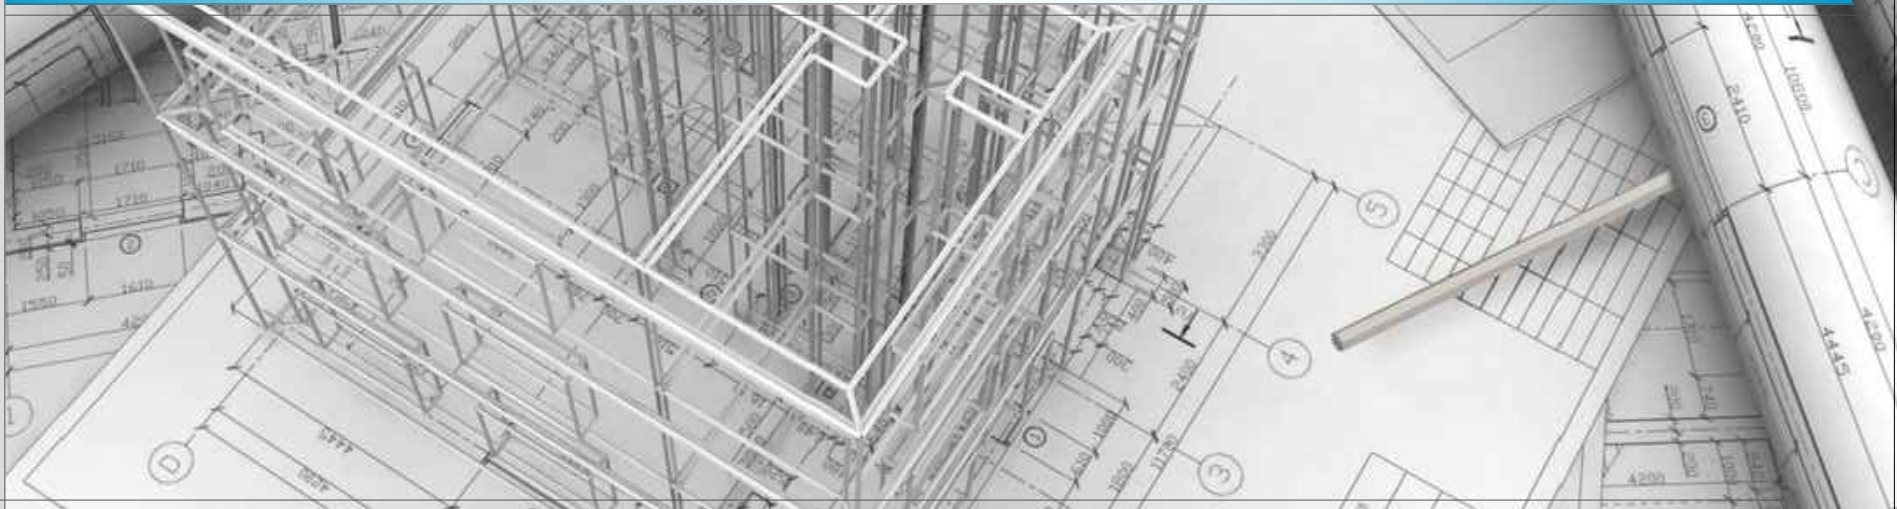


**ՀՀ ՇԻՐԱԿԻ ՄԱՐԶ
ԱՐԹԻԿ ՀԱՄԱՅՆՔ ԲԱՂՐԱՄՅԱՆ ՓՈՂՈՅ 10/6**

ԼՇԽԼՏԱՆՔԱՅԻՆ ՆԱԽԱՂԱՏ


ՀՀ ՇԻՐԱԿԻ ՄԱՐԶ
ԱՐԹԻԿ ՀԱՄԱՅՆՔ , ԲԱՂՐԱՄՅԱՆ ՓՈՂՈՑ 10/6

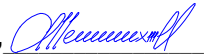ՆԱԽԱԳԾԻ ՀԵՂԻՆԱԿ՝ Ա/Զ Ա. ՇԱՐՈՅԱՆ
ՏՆՕՐԵՆ՝ Ա. ՇԱՐՈՅԱՆ 

ԳՅՈՒՄՐՈՒ «ԵՐԻՏԱՍԱՐԴԱԿԱՆ ՆԱԽԱԶԵՆՈՒԹՅՈՒՆՆԵՐԻ ԿԵՆՏՐՈՆ»

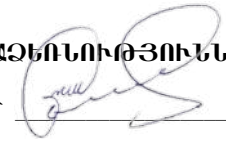ՀԿ ՆԱԽԱԳԱՀ՝  Ա. ՆԱԽԱԳԱՀ



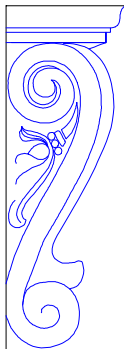


ՃԱՐՏԱՐԱՊԵՏԱՇԻՆԱՐԱՐԱԿԱՆ ՄԱՍ



ՃԱՐՏԱՐԱՊԵՏԱԿԱՆ ՄԱՍԻ ԳԾԱԳՐԵՐԻ ՑԱՆԿ

Ը/Ը	ԳԾԱԳՐԻ ԱՆՎԱՆՈՒՄԸ	ԷԶ
1	ՀԱՏՎԱԾ ԱՐՔԱՂԱԿԱԿԻՆ ԼՈՒԱՆԱԿԱՐԻՅ, ԲԱՅԱՏՐԱԳԻՐ	ՃՀ-1
2	ՔԱՊԱՔԱՇԻՆԱԿԱՆ ԻՐԱԴՐՈՒԹՅԱՆ ՀԱՏԱԿԱԳԻԾ	ՃՀ-2
3	ՀԱՏՎԱԾ ԳԵՈԴԵԶԻԱԿԱՆ ՀԱՆՈՒՅԹԻՅ	ՃՀ-3
4	ՀԱՏԱԿԱԳԻԾ /ՉԱՓԱԳՐՈՒԹՅՈՒՆ/	ՃՀ-4
5	ՀԱՏԱԿԱԳԻԾ	ՃՀ-5
6	ԶՐԱՄԱՏԱԿԱՐԱՐԱՄԱՆ ԵՎ ԿՈՂՈՒԴՈՒ ՀԱՄԱԿԱՐԳԻ ԱՆՅԱԿՅՈՒՄ	ՃՀ-6
7	ՀՈՎԱԾԱԾԿԻ ԱՆԵՄԱ	ՃՀ-7
8	ԴՈՒՆԵՐԻ ԵՎ ՊԱՏՈՒՀԱՆՆԵՐԻ ՄԱՍՆԱԳԻՐ	ՃՀ-8
9	ԼՈՒԱՆԱԿԱՐՆԵՐ ՇԵՆՔԻ ԱՐՏԱՔԻՆ ՊԱՏԵՐԻՅ	ՃՀ-9
10	ԼՈՒԱՆԱԿԱՐՆԵՐ ԲԱԿԱԿԻՆ ՏԱՐԱԾՔԻՅ	ՃՀ-10
11	ԼՈՒԱՆԱԿԱՐՆԵՐ ՆԵՐՔԻՆ ՊԱՏԵՐԻՅ	ՃՀ-11
12	ՆԵՐՔԻՆ ՀԱՐԴԱՐԱՆ ԱՇԽԱՏԱՆՔՆԵՐԻ ԾԱՎԱԼԹԵՐԹ	ՃՀ-12
13	ՄԻՋՆՈՐԴԱՆԵՐԻ ԱՐԱՆԱԿՈՐԴԱՆ ԵՎ ԱՐԱՅՄԱՆ ԴՐԱԿ	ՃՀ-13
14	ԾԱՎԱԼԹԵՐԹ	ՃՀ-14

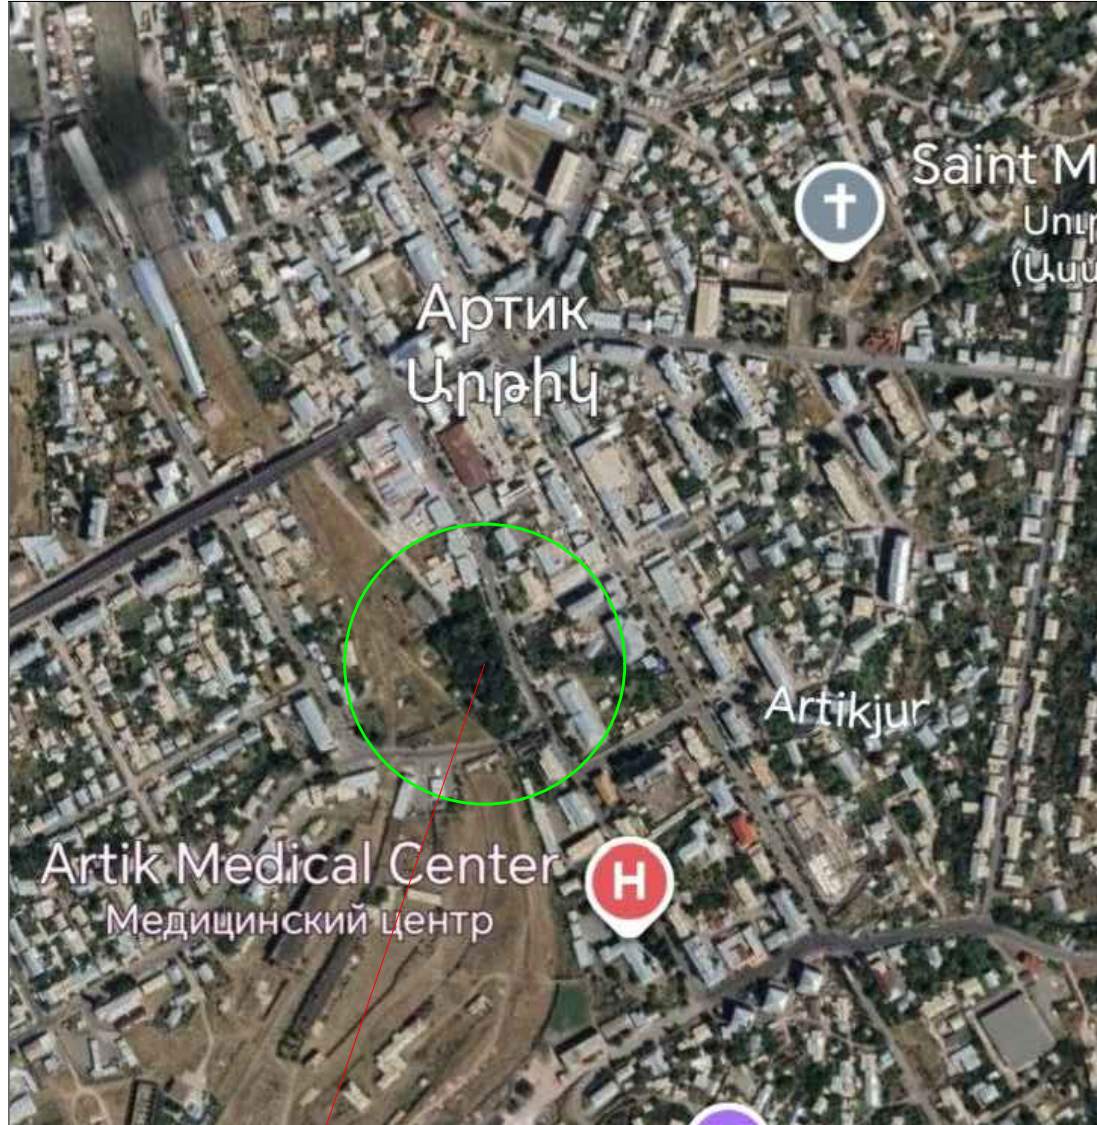

ԱՆԱԳԾՎՈՂ ԿԱՌՈՒՅՑԻ
ՏԵՂԱԴԻՐՔ

ԲԱՑԱՏՐԱԳԻՐ

Արձիկ քաղաքի ԲԱՐԱՐԱՅԱՆ փողոց 10/6 ՀԱՍՑԵՈՎ ԳՈՐԾՈՂ ԱՐԺԻԿԻ ԵՐԻՏԱՍԱՐԴՆԵՐԻ ՆԱԽԱՁԵՂՆՈՒԹՅՈՒՆՆԵՐԻ ԿԵՆՏՐՈՆ ՀԿ-Ի ԳՐԵՆՍԵՆՅԱԿԱՅԻՆ ՏԱՐԱԾՔԻ ԵՎ ԲԱԿԻ ԲԱՐԵԿԱՐԳՄԱՆ ՆԱԽԱԳԾԱՆԱԽԱՅԱԾՎԱՅԻՆ ԱԾԱՍՏԱՆՔՆԵՐԻ ԻՐԱՎԱՆԱՑՄԱՆ ՀԱՄԱՐ ՀԻՍՔ Է ՀԱՆԴԻՍԱՑԵԼ 2026 ԹՎԱԿԱՆԻ ՄԱՅԻՄԻ «...»-ԻՆ ԱՁ ԱՐՄԱՆ ԸՆԲՈՅԱՆԻ ԵՎ ԳՅՈՒՄՐՈՒ «ԵՐԻՏԱՍԱՐԴԱԿԱՆ ՆԱԽԱՁԵՂՆՈՒԹՅՈՒՆՆԵՐԻ ԿԵՆՏՐՈՆ» ՀԿ-Ի ՄԻՋԵՎ ԿԱՔՎԱԾ՝ ԹԻՎ ՊԱՅՄԱՆԱԳԻՐԸ ԻՆՉՊԵՍ ՆԱԵՎ ՊԱՏՎԻՐԱՏՈՒԻ ԿՈՂՄԻՑ ՏՐՎԱԾ ԱՌԱՋԱՐԿՈՒԹՅՈՒՆՆԵՐԸ:

ՀԱՄԱՁԱՅՆ ՆԱԽԱԳԾԻ ԱՐԺԻԿ ՀԱՄԱՅՆՔԻ ՍԵՓԱԿԱՆՈՒԹՅՈՒՆ ՀԱՆԴԻՍԱՑՈՂ, ԱՐԺԻԿ «ԵՐԻՏԱՍԱՐԴԱԿԱՆ ՆԱԽԱՁԵՂՆՈՒԹՅՈՒՆՆԵՐԻ ԿԵՆՏՐՈՆ» ՀԿ-ԻՆ ԱՆՀԱՏՈՒՅՑ ՕԳՏԱԳՈՐԾՄԱՆ ԻՐԱՎՈՒՆՔՈՎ ՏՐՎԱԾ ԲԱՐԱՐԱՅԱՆ փողոց 10/6 ՀԱՍՑԵՈՎ ԾԻՆՈՒԹՅՈՒՆԸ ՆԱԽԱՏԵՍՎՈՒՄ Է ՎԵՐԱՆՈՐՈԳԵԼ՝ ԲԱԿԱՅԻՆ ՏԱՐԱԾՔԸ ԲԱՐԵԿԱՐԳԵԼ:

ՀՈՂՄԱՍԻ ՄԱԿԵՐԵՍԸ ՀԱՄԱՁԱՅՆ ՀՀ ԿԱՐԱՍՏՐԻ ԿՈՄԻՏԵԻ ԿՈՂՄԻՑ 2015 ԹՎԱԿԱՆԻ ԴԵԿՏԵՄԲԵՐԻ 1-ԻՆ ՏՐՎԱԾ ԹԻՎ 19122025-08-0019 ՍԵՓԱԿԱՆՈՒԹՅԱՆ ԻՐԱՎՈՒՆՔԻ ԿԱՅՅԱԿԱՆԻ ԿԱՋՍՎԱԾ Է 0,529241 ՀԱ:




ՏԵԽՆԻԿԱԿԱՆ ՑՈՒՑԱՆԻՇՆԵՐ՝

ԾԻՆՈՒԹՅԱՆ ԱՐՏԱՔԻՆ ՄԱԿԵՐԵՍԸ՝ 189.06 ք.մ.
ԾԻՆՈՒԹՅԱՆ ՆԵՐՔԻՆ ՄԱԿԵՐԵՍԸ՝ 154,5 ք.մ.


ԾԻՆԱՐԱՐԱԿԱՆ ԱԾԱՍՏԱՆՔՆԵՐԸ ԿԱՏԱՐՎՈՒՄ ԵՆ ԳՈՐԾՈՂ ՆՈՐԱՏԻՎԱՅԻՆ ՓԱՏԱԹՂԹԵՐԻ ԵՎ ԾԻՆԱՐԱՐԱԿԱՆ ՏԵԽՆՈԼՈԳԻԱԿԱՆ ՆՈՐՄԱՆԵՐԻ ՊԱՀԱՆՋՆԵՐԻ ՀԱՄԱՊԱՏԱՍԽԱՆ:

ՆԱԽԱԳԻԾԸ ՄԾԱԿՎԱԾ Է ԳՈՐԾՈՂ ԾԻՆԱՐԱՐԱԿԱՆ ՆՈՐՄԵՐԻ ՈՒ ԿԱՆՈՆՆԵՐԻ ՀԱՄԱՁԱՅՆ՝


ՀՀԸՆ 20.04-2020 ԵՐԿՐԱԾԱՐԺԱԴԻՄԱՑԿՈՒՆ ԾԻՆԱՐԱՐՈՒԹՅՈՒՆ. ՆԱԽԱԳԾՄԱՆ ՆՈՐՄԵՐ
ՀՀԸՆ 52-01-2021 ԲԵՏՈՆԵ ԵՎ ԵՐԿԱԹՔԵՏՈՆԵ ԿՈՆՍՏՐՈՒԿՑԻԱՆԵՐ
ՀՀԸՆ 53-01-2020 ՊՈՂՊԱՏԵ ԿՈՆՍՏՐՈՒԿՑԻԱՆԵՐ
ՇՆԱԿ 2.01.07-85 «ԲԵՌՆԱԿԱԾՔՆԵՐ և ԱԶԵՑՈՒԹՅՈՒՆՆԵՐ»

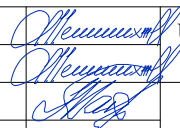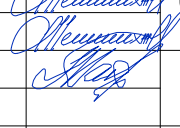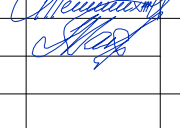
ՏՆՕՐԵՆ՝	Ա. ՀԱԲՈՅԱՆ	  	Արձիկի «ԵՐԻՏԱՍԱՐԴԱԿԱՆ ՆԱԽԱՁԵՂՆՈՒԹՅՈՒՆՆԵՐԻ ԿԵՆՏՐՈՆ» ՀՀ Արձիկի գրառեպալի վերադարձում			
ՀԵՂԻՆԱԿ՝	Ա. ՀԱԲՈՅԱՆ		ՀՀ Հորպի մարզ, ք.Արձիկ, Բաղրապալա փողոց 10/6	ՓՈԽԼ	ԹԵՐԹ	ԹԵՐԹԵՐ
ՆԳԿ՝	Թ. ԹԱՄԱՋՅԱՆ			Է.Ն.	ՃՀ - 1	14
			ԲաճաՏՐԱԳԻՐ			

ՔԱՂԱՔԱՇԻՆԱԿԱՆ ԻՐԱԴՐՈՒԹՅԱՆ ՀԱՏԱԿԱԳԻԾ Մ 1:10000

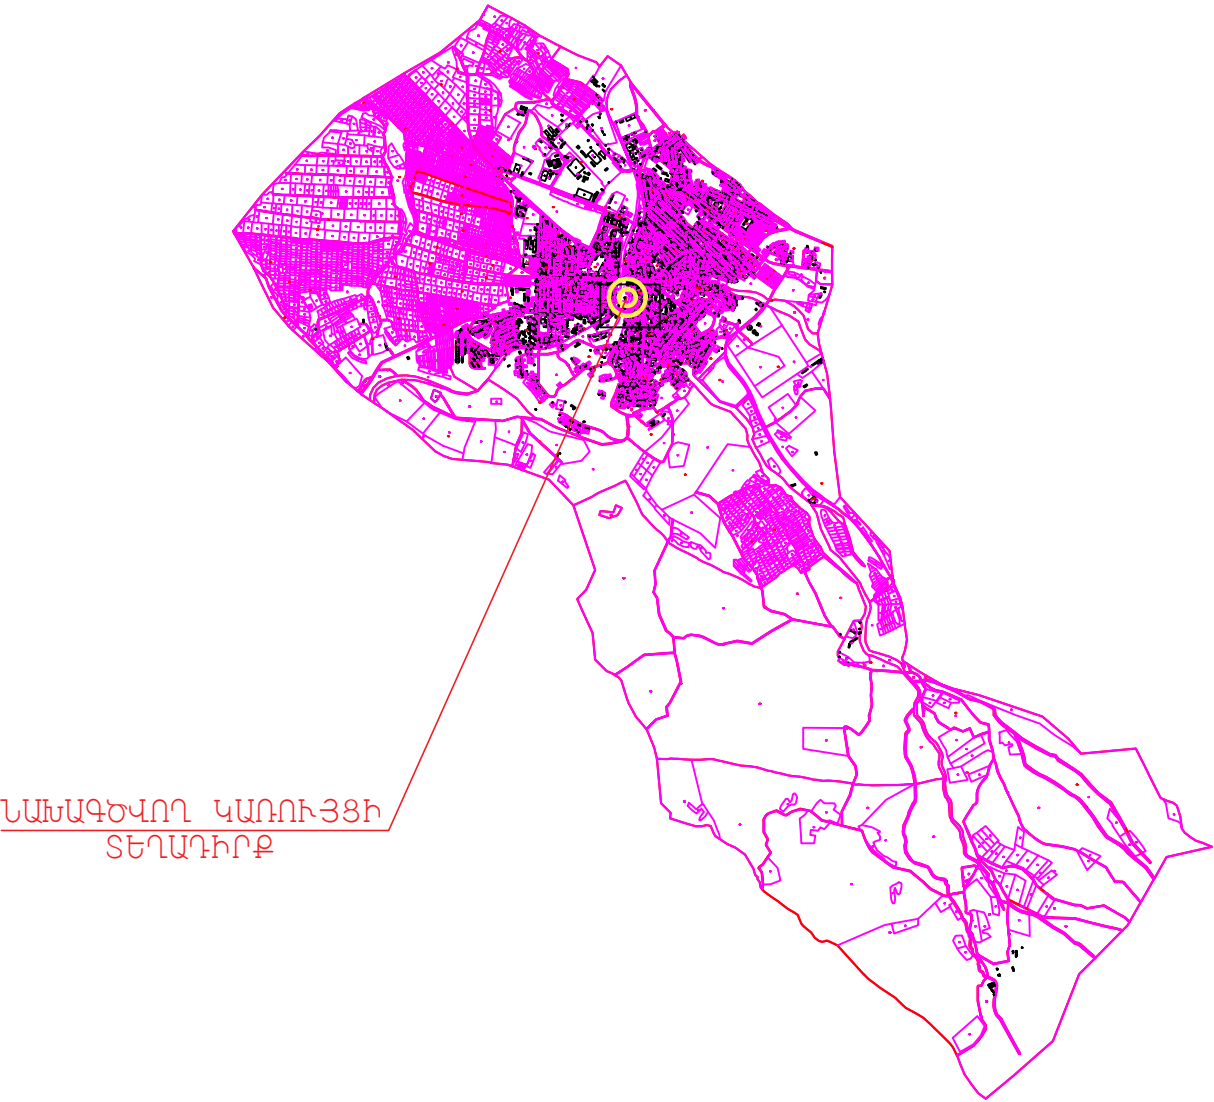



ՆԱԽԱԳԾՎՈՂ ԿԱՌՈՒՅՑԻ
ՏԵՂԱԴԻՐՔ

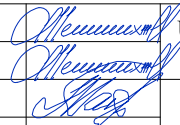ՏՆՕՐԵՆ՝	Ա. ՀԱԲՈՅԱՆ		Արթուր «ԵՐԻՏԱՆԱՐԴԱԿԱՆ ԱՆԽԱԶԵՆՈՒԹՅՈՒՆՆԵՐԻ ԿԵՆՏՐՈՆ»			
ՀԵՂԻՆԱԿ՝	Ա. ՀԱԲՈՅԱՆ		Հ/Կ Արթուրի գրասենյակի պերմանորգում			
ՆԳԿ՝	Թ. ԹԱՄԱԶՅԱՆ		ՀՀ Հիրախի սերժ, ք.Արթուր, Բաղրապյան փողոց 10/6			
			Քաղաքաշինական իրադրության շահագրգիռ	ՓՈԻԼ Է.Ն.	ԹԵՐԹ ՃՀ - 2	ԹԵՐԹԵՐ 14

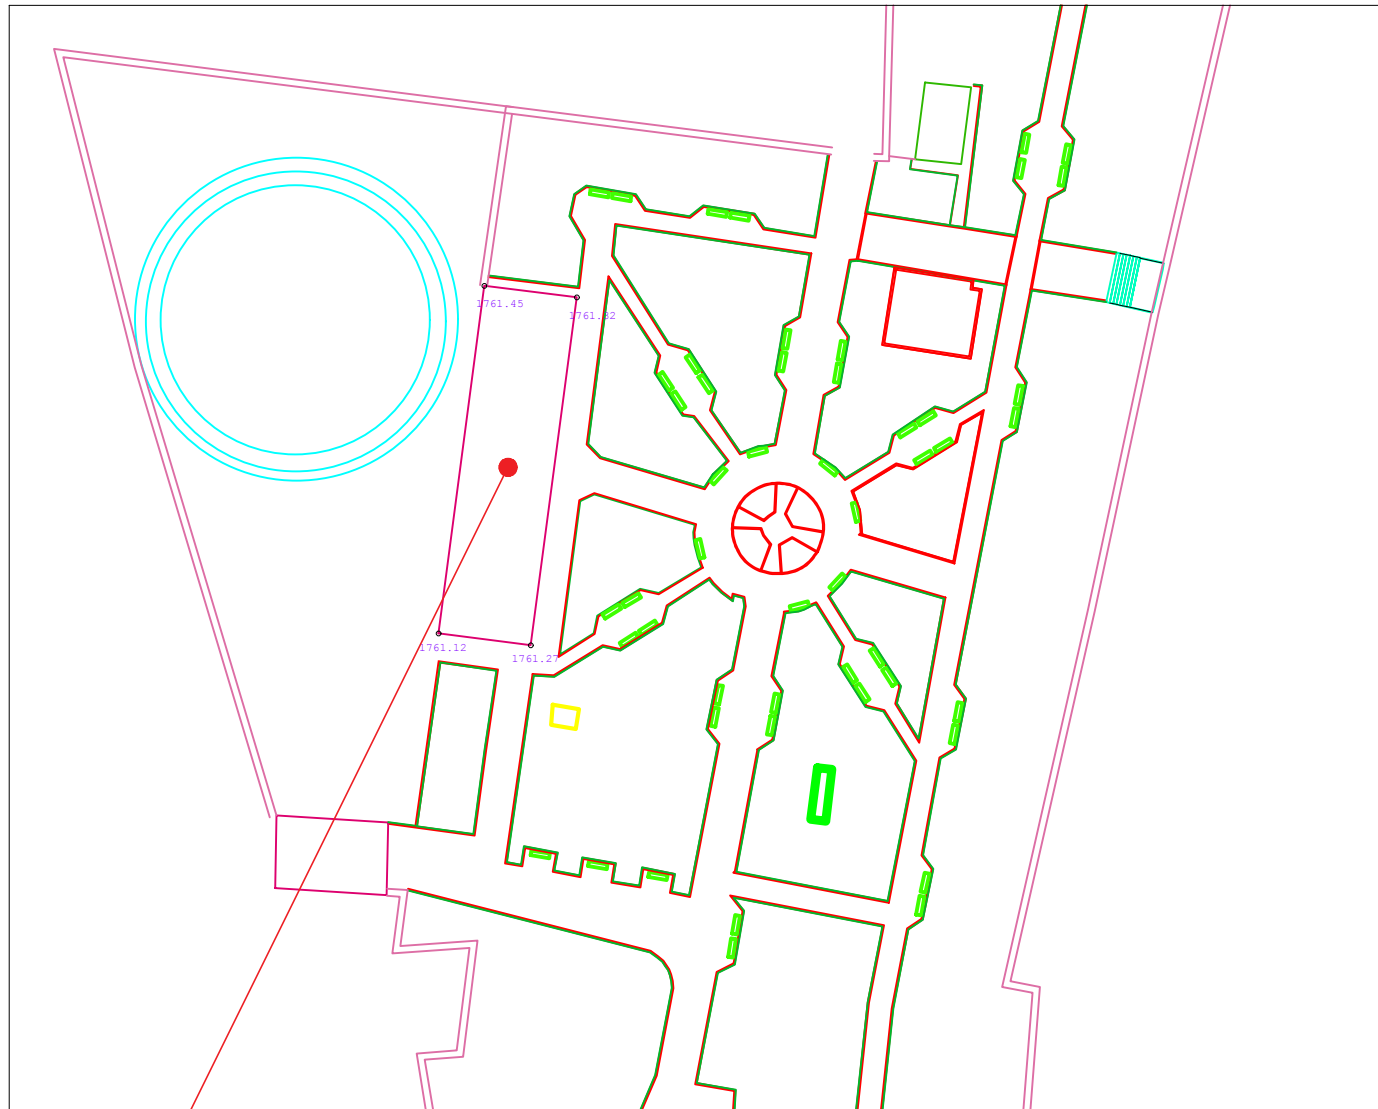

ՆԱԽԱԳԾՎՈՂ ԿԱՌՈՒՅՑ

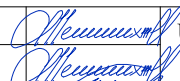ՆԳԿ՝	Թ. ԹԱՄԱԶՅԱՆ			Է.Ն.	ՃՀ - 3	14

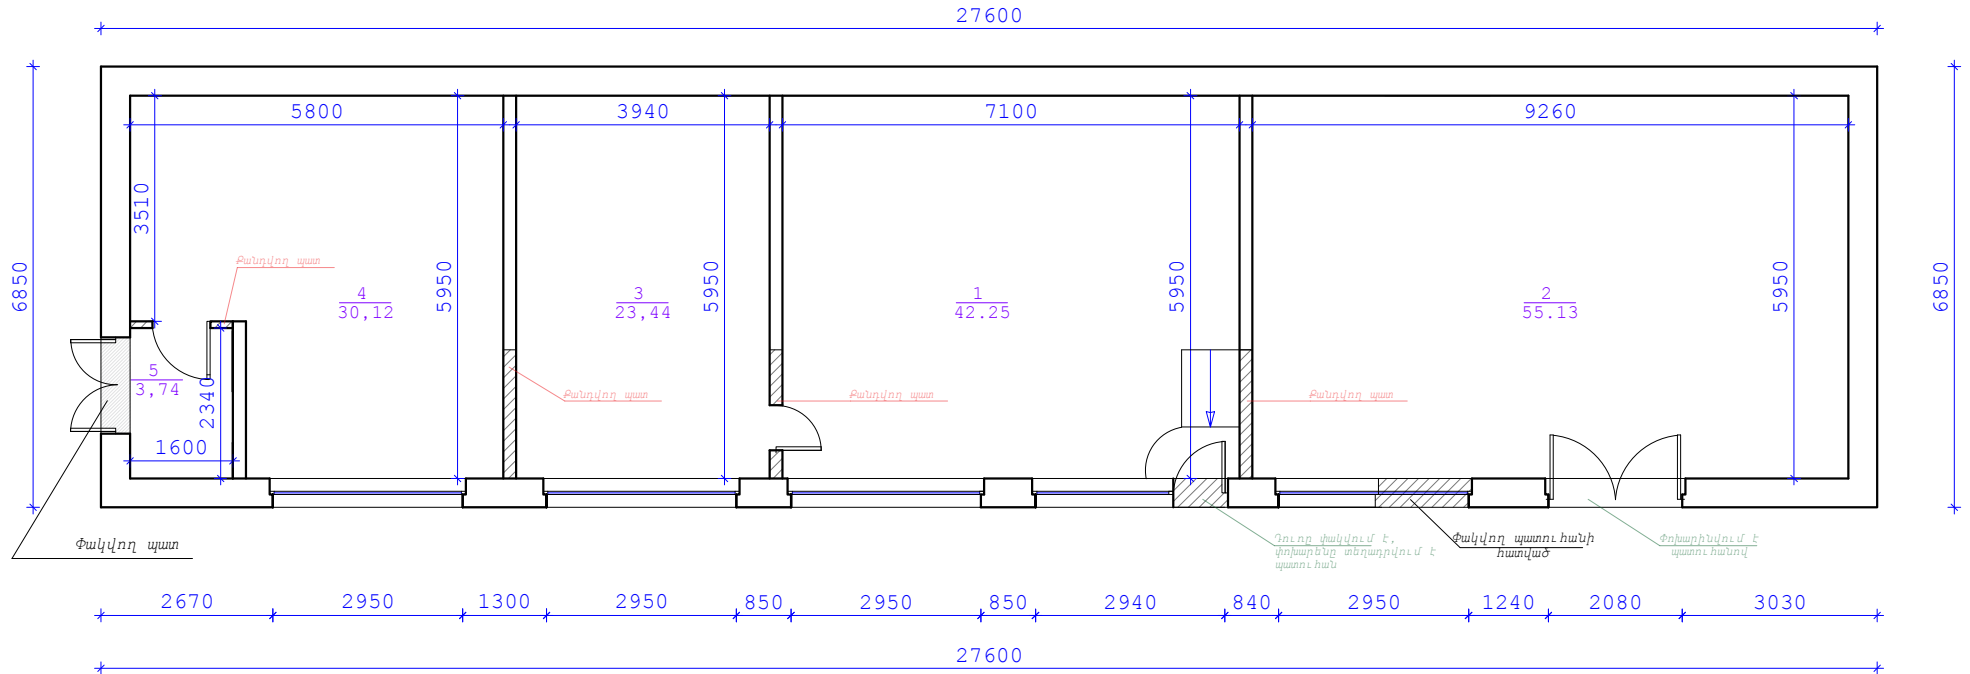

ՆԿԱՐԱԳԻՐ


ՄԱՍՆԱԳԻՐ

1. ՍԵՆՅԱԿ 42,25 ԲՄ
2. ՍԵՆՅԱԿ 55,13 ԲՄ
3. ՍԵՆՅԱԿ 23,44 ԲՄ
4. ՍԵՆՅԱԿ 30,12 ԲՄ
5. ՄԻՋՍԵՔ 3,74 ԲՄ

Նախատեսվում է համար 1 սենյակի մուտքի դուռը փակել և բացել նորը ինչպես տրված է հաջորդ գծագրում, փոխարենը տեղադրվում է պատուհան, ապամոնտաժվում է թեքահարթակը և դրսի հատվածից կառուցվում նոր թեքահարթակ և աստիճանավանդակ: 1-2, 1-3, և 3-4 սենյակների միջնապատերի մի մասը քանդվում են, 2 սենյակը քաժանվում է երկու մասի՝ պատի մի հատվածում տեղադրվում ապակե պատ՝ ապակե դռան հետ միասին: 4-5 սենյակների միջնապատը քանդվում է, և կառուցվում նորը ինչպես ցույց է տրված էջ ՃԾ-5-ում: Բոլոր պատերի և առաստաղների հին սվաղը քանդվում է, գիպսոնիտով սվաղվում և ներկվում լատեքսային ներկով՝ ծեփամածկումով: Հաղձապակե հատակը ամբողջությամբ ապամոնտաժվում է և պատրաստվում նորը: 2-րդ սենյակի մուտքի դուռը և պատուհանի մի մասը փակվում է՝ փոխարենը տեղադրվում է նոր պատուհան: Թիվ 5 սենյակի մուտքը փակվում է:


			Է.Ն.	ՃՀ - 4	14


ՀԱՏԱԿԱԳԻԾ Մ 1:100

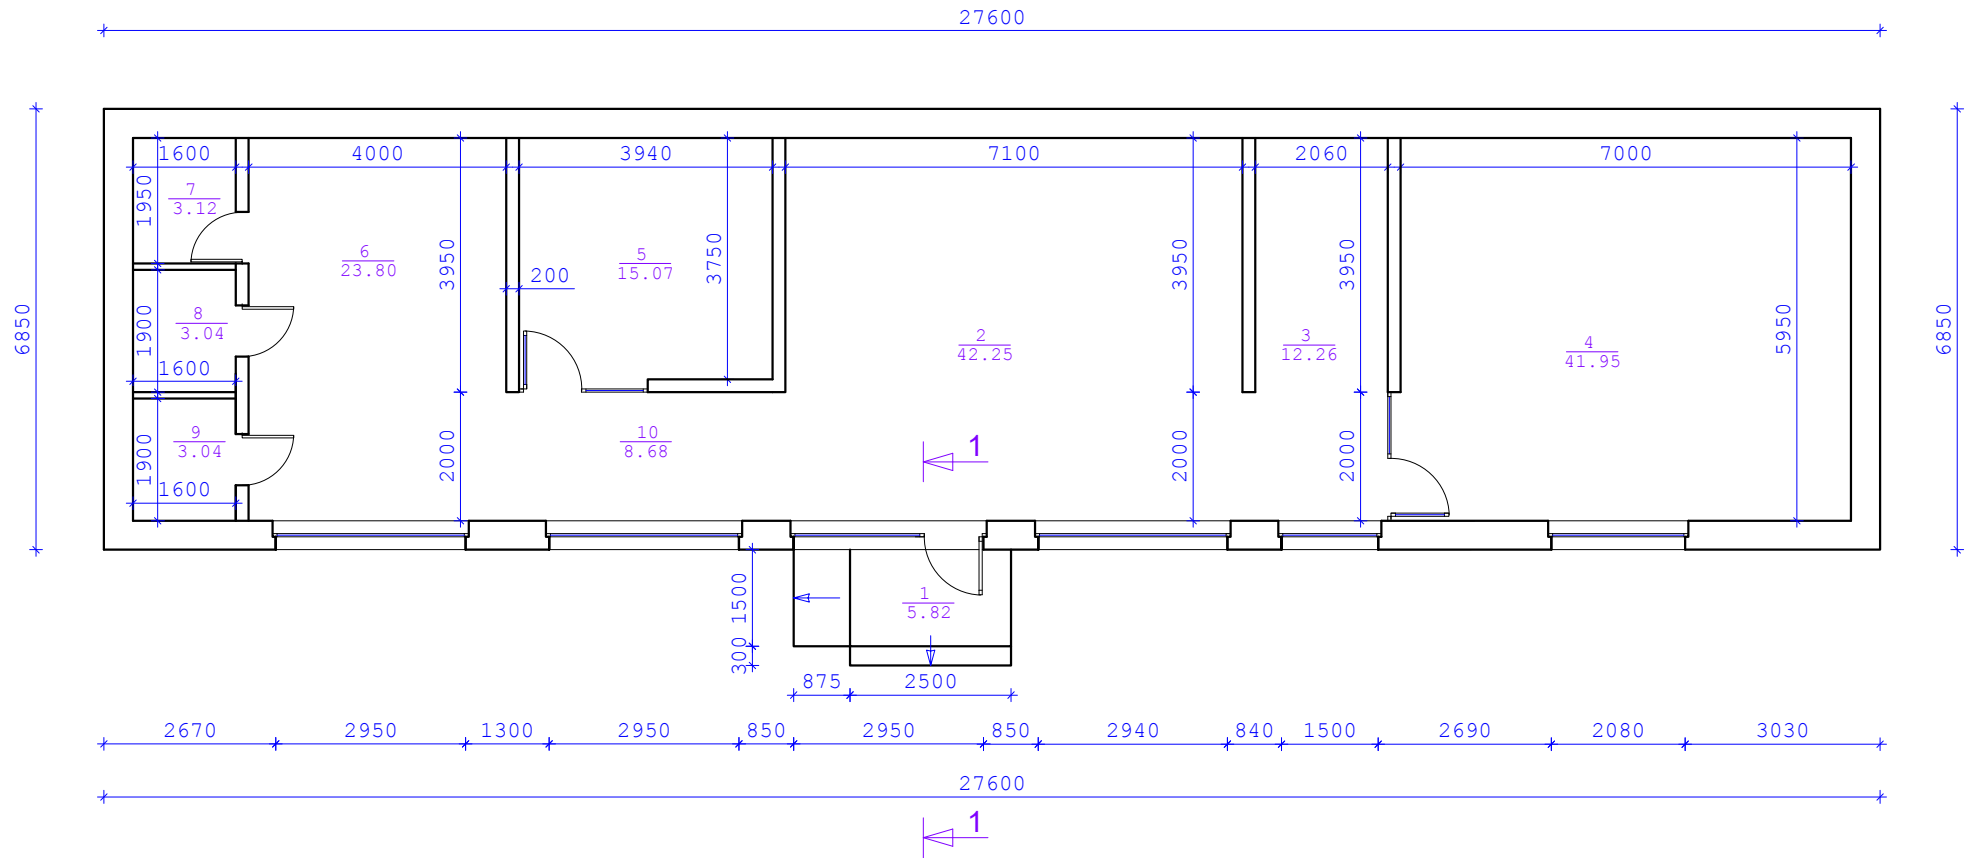

ՄԱՍՆԱԳԻՐ

1. ԱՍՏԻՃԱՆԱԿԱՆՈՒԹՅԱՆ, ԹԵՔԱԴԱՐԹԱԿ 5,82 ՔՄ
2. ԸՆԴՀԱՆՈՒՄ 42,25 ՔՄ
3. ԽԱՐԵՐԻ ՀԱՏԱԿ 12,26 ՔՄ
4. ՀԱՆԴԻՊՈՒՄՆԵՐԻ ՍԵՆՅԱԿ 41,95 ՔՄ
5. ԱՇԽԱՏԱՍԵՆՅԱԿ 15,07 ՔՄ
6. ԽՈՂԱՆՈՑ 23,80 ՔՄ
7. ՊԱՅԵՍ 3,12 ՔՄ
8. ՍԱՆՀԱՆԱԿՈՒՅՑ 3,04 ՔՄ
9. ՍԱՆՀԱՆԱԿՈՒՅՑ 3,04 ՔՄ
10. ՄԻՋԱՆՑՔ 8,68 ՔՄ

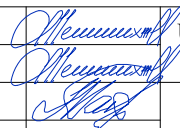ՏՆՕՐԵՆ՝	Ա. ՀԱԲՈՅԱՆ	 Արթուր «ԵՐԻՏԱՎԱՐՈՒԹՅԱՆ ԱՆԽԱՉԵՈՒԹՅՈՒՆՆԵՐԻ ԿԵՆՏՐՈՆ» ՀԿ Արթուր գրասենյակի պերճարարություն			
ՀԵՂԻՆԱԿ՝	Ա. ՀԱԲՈՅԱՆ				
ՆԳԿ՝	Թ. ԹԱՄԱԶՅԱՆ				
		ՀՀ Հիմնի մարմ, ք.Արթուր,	ՓՈԽԼ	ԹԵՐԹ	ԹԵՐԹԵՐ
		Բաղադրյալ փողոց 10/6	Է.Ն.	ՃՀ - 5	14

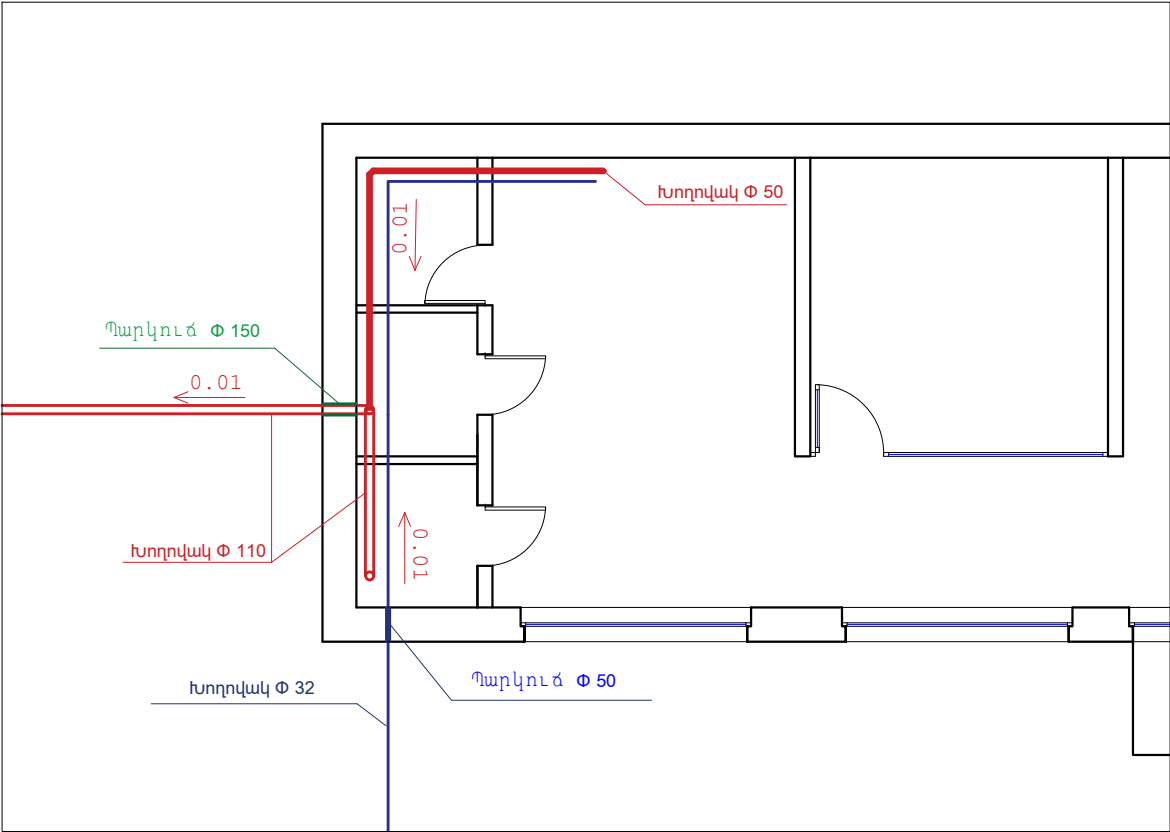


— Ջրամատակարարման ցանց
— Կոյուղի



ԾԱՆՈԹՈՒԹՅՈՒՆ

Ջրամատակարարման ցանցը և կոյուղին անցկացնել գետնի տակով՝ ջերմամեկուսացումով:
Կոյուղին խոհանոցից 50 մմ տրամագծով խողովակով միացնել հիմնական կոյուղու ցանցին՝ 110 մմ խողովակին, պահպանելով անհրաժեշտ թեքությունը:
Պատերի մեջ նախատեսված է 150 և 50 մմ տրամագծերով պարկուժներ:

1-1

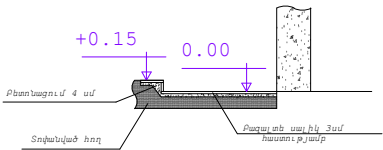


ՏՆՕՐԵՆ՝	Ա. ՀԱԲՈՅԱՆ	Արթուր «ԵՐԻՏԱՆԱՐԿԱՆ ԱՆԽԱՋԵՈՒԹՅՈՒՆՆԵՐԻ ԿԵՆՏՐՈՆ»			
ՀԵՂԻՆԱԿ՝	Ա. ՀԱԲՈՅԱՆ	ՀՀ Արթուր գրասենյակի պերմանորգում			
ՆԳԿ՝	Թ. ԹԱՄԱՋՅԱՆ	ՀՀ Հրապարակ, Բաղրապալատ 10/6	ՓՈԽԼ	ԹԵՐԹ	ԹԵՐԹԵՐ
			Է.Ն.	ՃՀ - 6	14

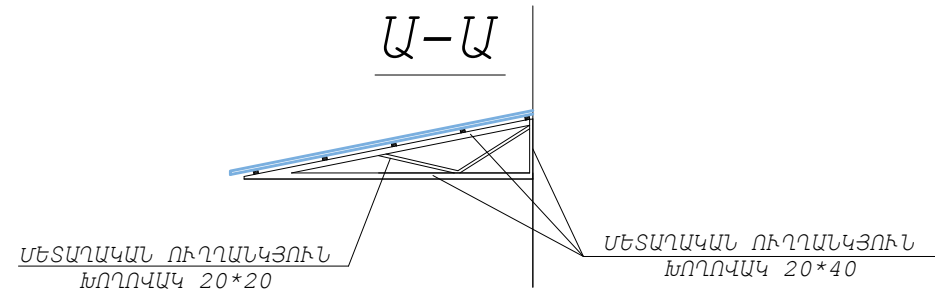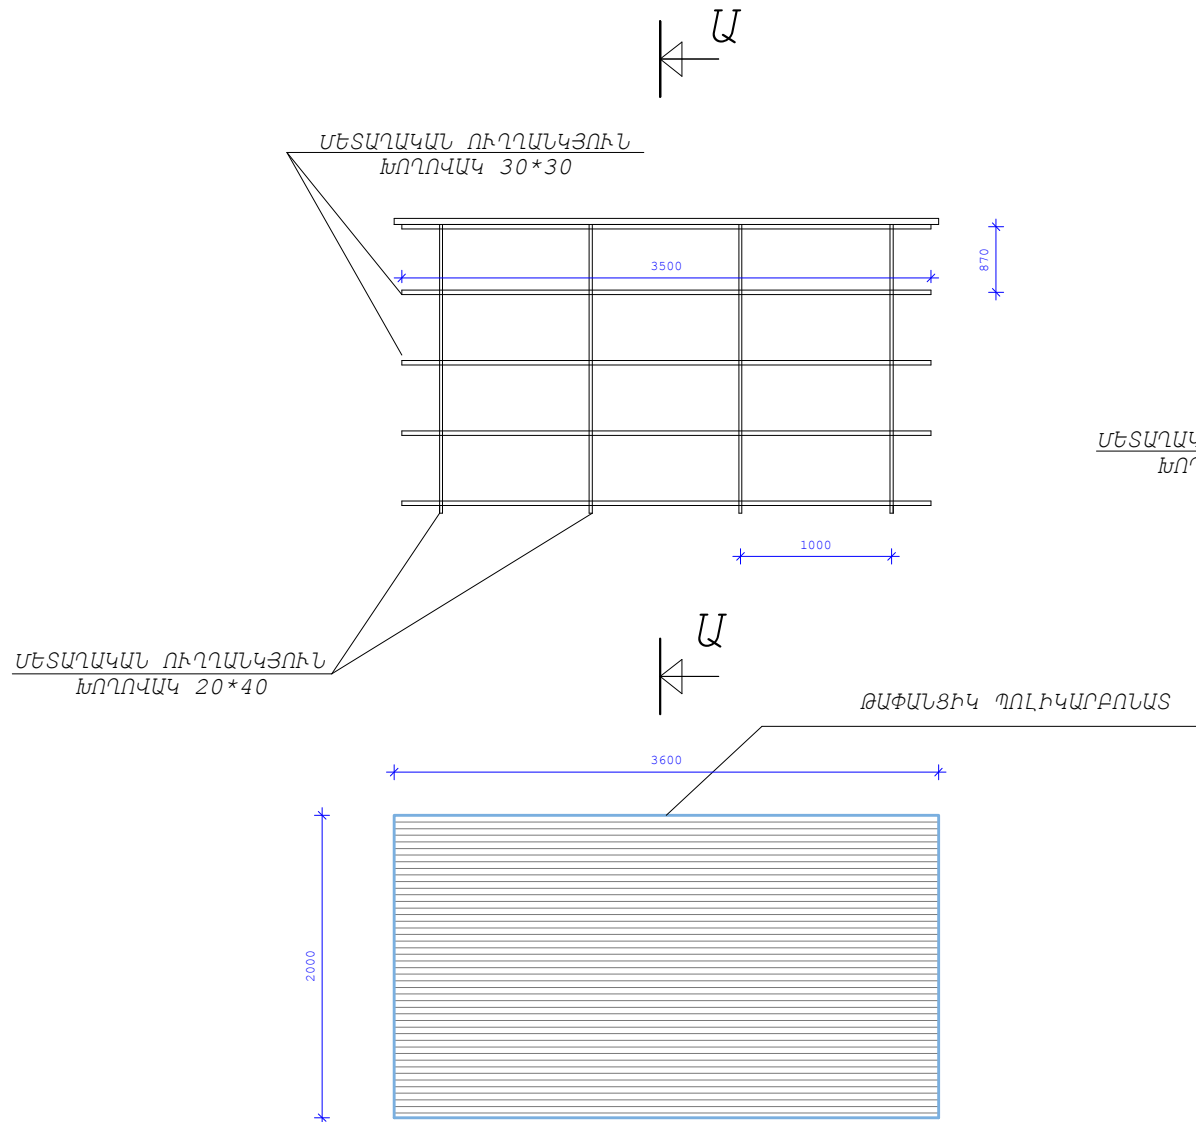

Հ/հ	Մնվանումը	Քանակը գմ	1գմ քաշը կգ	Ընդհանուր կգ
1	Մետաղական խողովակ 20*40*2.0	17	1.70	28,9
2	Մետաղական խողովակ 30*30*2.0	17,5	1.70	29,75
3	Մետաղական խողովակ 20*20*2.0	4,8	1.08	5,18
ԸՆԴՀԱՆՈՒՐ				63,83

ԹԱՓԱՆՑԻԿ ՊՈԼԻԿԱՐԲՈՆԱՏ 7,35 ՔՄ

 ՏՆՕՐԵՆ՝	Ա. ՀԱԲՈՅԱՆ	  	Արթուր «ԵՐԻՏԱՎՈՐԱԿԱՆ ԱՎԻԱՉԵՆՈՒԹՅՈՒՆՆԵՐԻ ԿԵՆՏՐՈՆ»			
ՀԵՂԻՆԱԿ՝	Ա. ՀԱԲՈՅԱՆ		ՀԿ Արթուրի գրասենյակի պերսոնալ			
ՆԳԿ՝	Թ. ԹԱՄԱԶՅԱՆ		ՀՀ Հրապարակ, Բ.Արթուր, Բաղրապաշտ 10/6		ՓՈԽԼ	ԹԵՐԹ
				Է.Ն.	ՃՀ - 7	14

ՀԱՆՏԱՐԱՆԻ ԵՎ ՊԱՏՈՒՅԱԼՆԵՐԻ ՄԱՍՆԱԳԻՐ

	ԷՍԹԻԶ	ԱՆՎԱՆՈՒՄԸ	ԼԱՅՆՈՒԹՅՈՒՆԸ ՄՄ	ԲԱՐՉՐՈՒԹ. ՄՄ	ՄԱԿԵՐԵՍԸ Մ²		
						ԲԱՑՎՈՂ ՄԱՍ	ԶԲԱՑՎՈՂ ՄԱՍ
1		ՊԱՏՈՒՀԱՆ ՄԵՏԱԴԱՊԼԱՍՏԻՑ 4 ԱՊԱԿԵՓԱԹԵԹՈՎ Պ 3.00 x 1.50	3000	1500	4.50	0.945	3.555
2		ՊԱՏՈՒՀԱՆ ՄԵՏԱԴԱՊԼԱՍՏԻՑ 3 ԱՊԱԿԵՓԱԹԵԹՈՎ Պ 2.10 x 1.50	2100	1500	3.15	0.9	2.25
3		ՊԱՏՈՒՀԱՆ ՄԵՏԱԴԱՊԼԱՍՏԻՑ 2 ԱՊԱԿԵՓԱԹԵԹՈՎ Պ 1.50 x 1.50	1500	1500	2.25	0.945	1.305
1		ՆԵՐՔԻՆ ՄՂՖ-ից ԽՈՒԼ ԴՈՒՌ 0.80 x 2.00 մ	800	2000	1.60	1.60	-
2		ՍՈՒՏԵՐ ՄԵՏԱԴԱՎԱՆ ԽՈՒԼ ԴՈՒՌ 0.90 x 2.10 մ	900	2100	1.89	1.89	-



Պատու հանի նշված հատվածը փակվում է:

Մուտքի դռան նշված հատվածը փակվում է, և տեղադրվում պատու հան

ՏՆՕՐԵՆ՝	Ա. ՀԱԲՈՅԱՆ	 	Արթուր «ԵՐԻՏԱՆԱՐԿԱԿԱՆ ԱՆԽԱԶԵՆՈՒԹՅՈՒՆՆԵՐԻ ԿԵՆՏՐՈՆ»					
ՀԵՂԻՆԱԿ՝	Ա. ՀԱԲՈՅԱՆ		ՀԿ Արթուր գրասենյակի պերսոնալություն					
ՆԳԿ՝	Թ. ԹԱՄԱԶՅԱՆ		ՀՀ Հրապարակ, ք. Արթուր, Բաղրապալատ փողոց 10/6			ՓՈՒԼ	ԹԵՐԹ	ԹԵՐԹԵՐ
						Է.Ն.	ՃՀ - 8	14



Մուտքի դուռը փակվում է






Նշված պատը սվաղվում և ներկվում է ֆասադային ներկով






ՆԿԱՐԱԳԻՐ

Նախատեսվում է վերանորոգել շենքի արտաքին պատերի վնասված հատվածները, շենքի դիմային և կողային հատվածները մաքրել ավազային քարձր ձնշման մաքրումով:

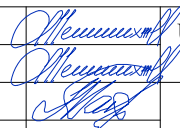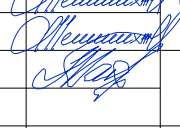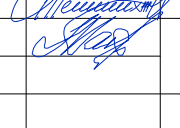ՏՆՕՐԵՆ՝	Ա. ՀԱԲՈՅԱՆ	  	Արթուր «ԵՐԻՏԱՆՈՐԱԿԱՆ ԱՆԻՎԵՐՍԻՏԵՏԻՆԻ ՎԵՆՏՐՈՆ»			
ՀԵՂԻՆԱԿ՝	Ա. ՀԱԲՈՅԱՆ		ՀԿ Արթուր գրասենյակի պերսոնոլոգում			
ՆԳԿ՝	Թ. ԹԱՄԱԶՅԱՆ		ՀՀ Հրապարակ, ք. Արթուր,			
			Բաղրապալատ փողոց 10/6	ՓՈԻԼ Է.Ն.	ԹԵՐԹ ՃՀ - 9	ԹԵՐԹԵՐ 14

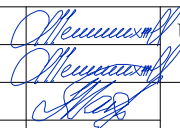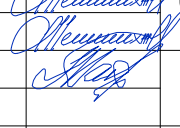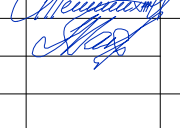


ՏՆՕՐԵՆ՝	Ա. ՀԱԲՈՅԱՆ	  	Արթուրի «Երիտասարդական և աշխատունակությունների կենտրոն»			
ՀԵՂԻՆԱԿ՝	Ա. ՀԱԲՈՅԱՆ		ՀԿ Արթուրի գրասենյակի պերսոնոլոգում			
ՆԳԿ՝	Թ. ԹԱՄԱԶՅԱՆ		ՀՀ Հրապարակ, ք. Արթուր, Բաղրապաշտ փողոց 10/6	ՓՈԻԼ	ԹԵՐԹ	ԹԵՐԹԵՐ
				Է.Ն.	ՃՀ - 10	14

ԼՈՒՍԱՆԿԱՐՆԵՐ ՆԵՐՔԻՆ ՊԱՏԵՐԻՑ



ՆԿԱՐԱԳԻՐ

Նախատեսվում է կատարել պատերի և առաստաղների սվաղի քերում, սվաղում գիպսոնիտով, ծեփամածկում և ներկում լատեքսային ներկով: Միջսենյակային դռները ապամոնտաժվում են և տեղադրվում նորը, տեղադրվում են նոր պատու հանագոգեր, շեպերը սվաղվում են գիպսոնիտով, ծեփամածկվում և ներկվում լատեքսային ներկով: Հաղճասալ և հատակները քանդվում են և փոխարինվում նորով, տեղադրվում են պլասմասայե շրիշակներ:


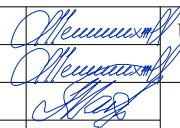
ՏՆՕՐԵՆ՝	Ա. ՀԱԲՈՅԱՆ		Արթուր «ԵՐԻՏԱՆԱՐԴԱԿԱՆ ԱԶԻԶԵՆՈՒԹՅՈՒՆՆԵՐԻ ԿԵՆՏՐՈՆ»			
ՀԵՂԻՆԱԿ՝	Ա. ՀԱԲՈՅԱՆ		ՀԿ Արթուր գրառեյալի պերառոդոտ			
ՆԳԿ՝	Թ. ԹԱՄԱԶՅԱՆ					
			ՀՀ Հրապարակ, Բաղրապալատ 10/6	ՓՈԻԼ	ԹԵՐԹ	ԹԵՐԹԵՐ
				Է.Ն.	ՃՀ - 11	14

ՆԵՐՔԻՆ ՀԱՐԴԱՐՄԱՆ ԱՇԽԱՏԱՆՔՆԵՐԻ ԾԱԿԱԼ ԱԹԵՐԹ


	ՍԵՆՅԱԿԻ ԱՆԿԱՆՈՒՄԸ	ԱՌԱՍՏԱՐ				ՊԱՏԵՐ					ՀԱՏԱԿ		ԾԵՊԵՐԻ ՍԿԱՐՈՒՄ ԳԻՊՈՆՆԻՏՈՎ ԳՄ.	ԾԵՊԵՐԻ ԾԵՓԱՄԱԾԿՈՒՄ ԳՄ.	ԾԵՊԵՐԻ ՆԵՐԿՈՒՄ ԼԱՏԵՔՍԱՅԻՆ ՆԵՐԿՈՎ ԳՄ.	ԾՐԻՇԱԿԵՐԻ ՊԱՐԱՄԱՏՈՒՄ ՊԼԱՍՏՄԱՅԻՑ ԳՄ.
		ԿԱՌՈՎԻ ԱՌԱՍՏԱՐ ՊԿՔ ՆՅՈՒԹՅՈՒՆ ՀԻՄՆԱԿՄԱՅԻՏՈՎ	ԳԻՊՈՆՆԻՏՈՎ ՍԿԱՐ ՍՉ	ԾԵՓԱՄԱԾԿՈՒՄ ՍՉ	ԼԱՏԵՔՍԱՅԻՆ ՆԵՐԿ ՍՉ	ՊԱՏԵՐԻ ՍԿԱՐ Ց/ԱՎԱՋԱՅԻՆ ԾՄՈՒՄՈՎ ՍՉ	ԳԻՊՈՆՆԻՏՈՎ ՍԿԱՐ ՍՉ	ԾԵՓԱՄԱԾԿՈՒՄ ՍՉ	ԼԱՏԵՔՍԱՅԻՆ ՆԵՐԿ ՍՉ	ԿԵՐԱՄԻԿԱԿԱՆ ՍԱԼԻԿ ՍՉ	ԿԵՐԱՄԻԿԱԿԱՆ ՍԱԼԻԿ ՍՉ	ԼԱՄԻՆԱՏ ՍՉ				
2	ԸՆԴՈՒՆԱՐԱՆ	—	42,25	42,25	42,25	—	58.69	58.69	58.69	—	42.25	—	17.45	17.45	17.45	21.40
3	ԽԱՐԵՐԻ ՀԱՏԱԾ	—	12.26	12.26	12.26	—	34.63	34.63	34.63	—	12.26	—	8.90	8.90	8.90	12.02
4	ՀԱՆԴԻՊՈՒՄՆԵՐԻ ՍԵՆՅԱԿ	—	41.95	41.95	41.95	—	70.29	70.29	70.29	—	—	41.95	12.96	12.96	12.96	24.20
5	ԱԾԽԱՏԱՍԵՆՅԱԿ	—	15,07	15,07	15,07	—	41.21	41.21	41.21	—	—	15,07	2.90	2.90	2.90	13.68
6	ԽՈՂԱՆՈՑ	—	23,80	23,80	23,80	—	56.19	56.19	56.19	2.40	23,80	—	23.30	23.30	23.30	15,50
7	ՊԱՅԵՍ	—	3,12	3,12	3,12	—	20.16	20.16	20.16	—	3,12	—	4,0	4,0	4,0	6,30
8	ՍԱՆՀԱՆԳՈՒՅՑ	3,04	—	—	—	—	—	—	—	16.0	3,04	—	—	—	—	—
9	ՍԱՆՀԱՆԳՈՒՅՑ	3,04	—	—	—	—	—	—	—	16.0	3,04	—	—	—	—	—
10	ՄԻՋԱՆՑՔ	—	8.68	8.68	8.68	—	15.26	15.26	15.26	—	8.68	—	11.8	11.8	11.8	4.68
ԸՆԴՀԱՆՈՒՐ		6.08	147.13	147.13	147.13	—	296.43	296.43	296.43	34.40	96.19	57.02	81.31	81.31	81.31	91.48

ՏՆՕՐԵՆ՝	Ա. ՀԱԲՈՅԱՆ		Արթուրի «ԵՐԻՏԱԱՐԴՈՎԱԿԱՆ ԱՆՈՒՑԵԴՈՒԹՅՈՒՆՆԵՐԻ ԿԵՆՏՐՈՆ» ՀԿ Արթուրի գրասենյակի պերանորոգում	ՓՈՒԼ	ԹԵՐԹ	ԹԵՐԹԵՐ
ՀԵՂԻՆԱԿ՝	Ա. ՀԱԲՈՅԱՆ					
ՆԳԿ՝	Թ. ԹԱՄԱԶՅԱՆ		ՀՀ Հիդրակի մարշ, ք.Արթուր, Բաղրապյան փողոց 10/6	Է.Ն.	ՃՀ - 12	14


ՄԻՋՆՈՐՄԵՐԻ ԱՄԱՐԱՆԱՎՈՐՄԱՆ ԵՎ ԱՄՐԱՑՄԱՆ ԴՐՎԱԳ

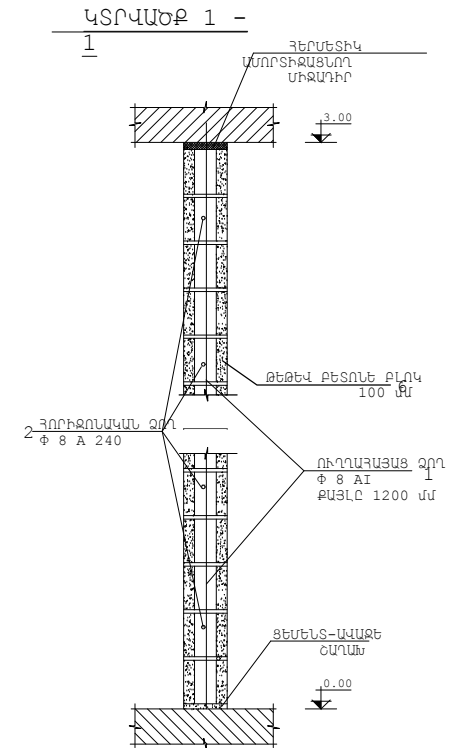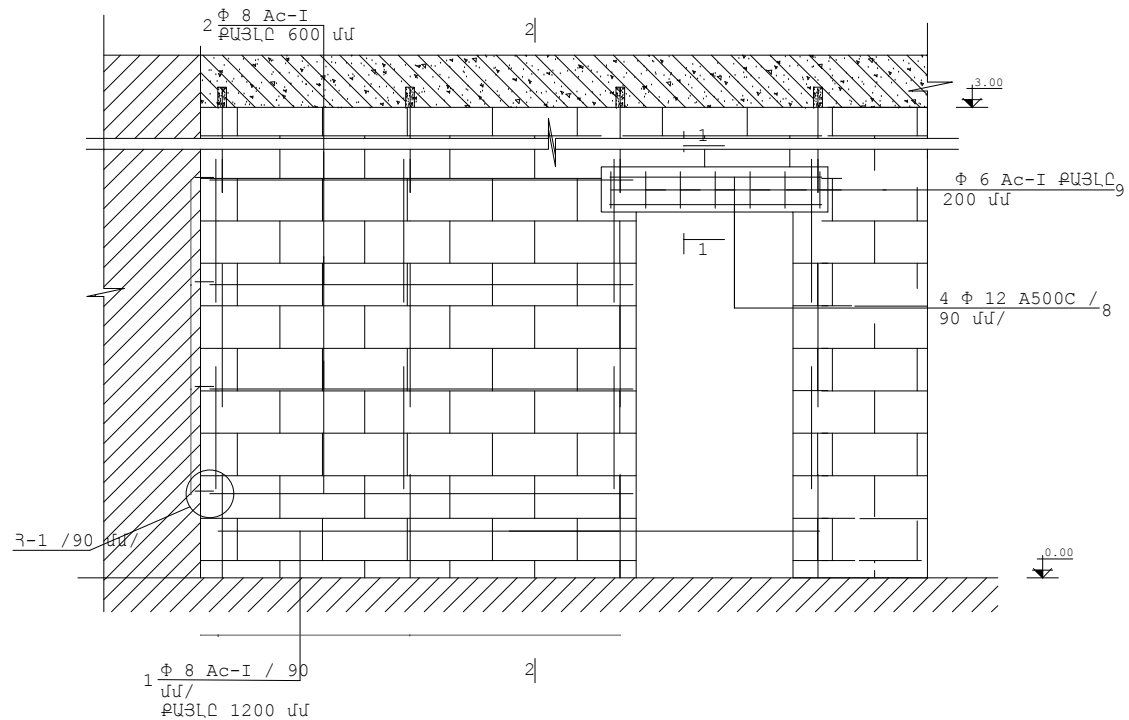

ՀԱՆԳՈՒՅՑ 1

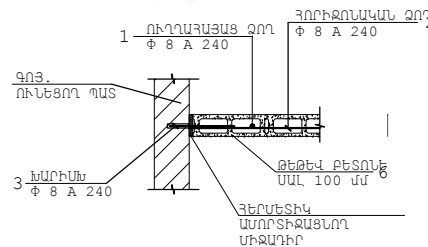

ԿՏՐՎԱԾՔ 2-2

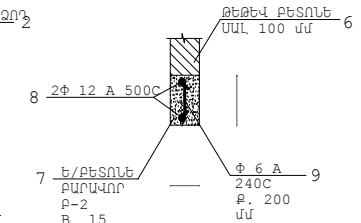

ՏՆՕՐԵՆ՝	Ա. ՀԱԲՈՅԱՆ	Արթուր «Երիտասարդական ազիազեղումը ունի ԿԵՆՏՐՈՆ»			
ՀԵՂԻՆԱԿ՝	Ա. ՀԱԲՈՅԱՆ	ՀՀ Արթուր գրաւեղաւի ՎԵՐԱՆՈՐԹՈՒՄ			
ՆԳԿ՝	Թ. ԹԱՄԱՋՅԱՆ	ՀՀ Հորաւի սար, ք. Արթուր, Բաղրապաւ փողոց 10/6	ՓՈՒԼ Է.Ն.	ԹԵՐԹ ՃՀ - 13	ԹԵՐԹԵՐ 14