



«Ա- ԷՆ ՔՈՆՍՏՐԱԿՏ» ՍՊԸ
ԼԻՑԵՆԶԻԱ - ՔՊԼ 000499

«ԱՐՄԱՎԻՐԻ ԵՐԻՏԱՍԱՐԴՆԵՐԻ ՏԱՆ» ՇԵՆՔԱՅԻՆ ՏԱՐԱԾՔԻ
ՎԵՐԱՆՈՐՈԳՄԱՆ ԱՇԽԱՏԱՆՔԱՅԻՆ ՓԱՍՏԱԹՂԹԵՐ

ՃԱՐՏԱՐԱՊԵՏԱՇԻՆԱՐԱՐԱԿԱՆ ՄԱՍ

Պատվիրատու՝ Գյումրու «Երիտասարդական նախաձեռնությունների կենտրոն»

Կատարող՝ «Ա-ԷՆ Քոնսթրաքշն» ՍՊԸ

Տնօրեն՝ Ա. Պողոսյան

ԱՆՎԱՆԱՑԱՆԿ

Թերթ	Անվանումը	Էջ
1	ԱՆՎԱՆԱՑԱՆԿ, ԲԱՑԱՏՐԱԳԻՐ	ԱՆ-1
2	ԻՐԱԴՐՈՒԹՅԱՆ ՀԱՏԱԿԱԳԻԾ Մ 1:1000	ԱՆ-2
3	ԳԼԽԱՎՈՐ ՀԱՏԱԿԱԳԻԾ /Գոյություն ունեցող/ Մ 1:250	ԱՆ-3
4	ԻՐԱԴՐՈՒԹՅԱՆ ՆԿԱՐՆԵՐ	ԱՆ-4
5	ԻՐԱԴՐՈՒԹՅԱՆ ՆԿԱՐՆԵՐ	ԱՆ-5
6	ՀԱՏԱԿԱԳԻԾ ±0,00 ՆԻՇԻ ՎՐԱ /Չափագրություն/ Մ 1:100 ՃԱԿԱՏ 4-6 ԱՌԱՆՑՔՆԵՐՈՎ Մ 1:100	ԱՆ-6
7	ՀԱՏԱԿԱԳԻԾ ՄԻՋՆՈՐՄՆԵՐԻ, ՀԱՏԱԿՆԵՐԻ ՔԱՆԴՄԱՆ, ԴՌՆԵՐԻ ԱՊԱՄՈՆՏԱԺՄԱՆ ԱՇԽԱՏԱՆՔՆԵՐ Մ 1:100	ԱՆ-7
8	ՆՈՐ ԻՐԱԿԱՆԱՑՎՈՂ ԱՇԽԱՏԱՆՔՆԵՐԻ ՀԱՏԱԿԱԳԻԾ Մ 1:100 ԴՌՆԵՐԻ ՄԱՍՆԱԳԻՐ Մ 1:50	ԱՆ-8
9	ՆԵՐՔԻՆ ԵՎ ԱՐՏԱՔԻՆ ՀԱՐԴԱՐՄԱՆ ԱՇԽԱՏԱՆՔՆԵՐԻ ՄԱՍՆԱԳՐԵՐ	ԱՆ-9
10	ԸՆԴՀԱՆՈՒՐ ԱՇԽԱՏԱՆՔՆԵՐԻ ՄԱՍՆԱԳՐԵՐ	ԱՆ-10

ԲԱՑԱՏՐԱԳԻՐ

Նախագծի անվանումը՝ «Արմավիրի երիտասարդների տան» 115,9 մ/ք շենքային տարածքի վերանորոգման նախագիծ:
Հասցե՝ ՀՀ Արմավիրի մարզ, ք. Արմավիր, Ջիվանու 40
Սույն նախագիծով նախատեսվում է իրականացնել «Երիտասարդների տուն» տարածքի ներքին և արտաքին վերանորոգման աշխատանքներ՝ նպատակ ունենալով բարձրացնել շահագործման հարմարավետությունը:

Արտաքին աշխատանքներ


- Շենքի նշված հատվածի (ֆասադ) ներկում՝ ստանալ գոյություն ունեցող գույնը :

Ներքին աշխատանքներ

- Մուտքից աջ առկա միջնորմի ապամոնտաժում նշված չափով և ապակե միջնորմի ու դռան տեղադրում:
- Երկու ներքին ՄԴՖ դռների փոխարինում ապակեպատ դռներով՝ դռնային բացվածքների բարձրությունը 2000 մմ-ից հասցնելով 2300 մմ-ի:
- Ներքին պատերի և առաստաղի ամբողջական ներկապատման թարմացում:
- Շրիշակների փոխարինում:
- Միջնորմի քանդումից վնասված հատակների վերականգնում՝ մոտ 1,6ք/մ
- Արտաքին մուտքի դուռ-պատուհանի փոխարինում՝ պահպանելով առկա տեսքը, անտրացիտ գույնի մետաղապլաստե դուռ-պատուհանի տեղադրմամբ:


						ԳԵՆԿ-ԳՀԾՁԲ-26/03			
						ՀՀ Արմավիրի մարզ, Արմավիր քաղաքի <Արմավիրի երիտասարդների տան> շենքային տարածքի վերանորոգման աշխատանքային փաստաթղթեր			
Փոփ.	Քան.	Թերթ	Փաստ.	Ստոր.	Ամ				
Տնօրեն		Ա.Պողոսյան				Ճարտարապետական լուծումներ	Փուլ	Թերթ	Թերթեր
Ն.Գ.Ի.		Ա.Պողոսյան					ԱՆ	1	10
Ն.Գ.Ճ.		Ա.Հակոբյան							
						Անվանացանկ, Բացատրագիր	<Ա-Էն Քոնստրաքշն> ՍՊԸ an_const@mail.ru		

ԻՐԱՎԻՃԱԿԱՅԻՆ ՀԱՏԱԿԱԳԻԾ Մ1:1000

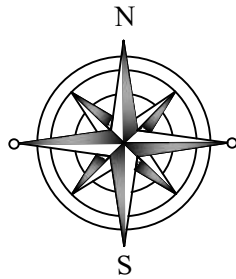

						ԳԵՆԿ-ԳՀԾՁԲ-26/03			
						ՀՀ Արմավիրի մարզ, Արմավիր քաղաքի <Արմավիրի երիտասարդների տան> շենքային տարածքի վերանորոգման աշխատանքային փաստաթղթեր			
Փոփ.	Քան.	Թերթ	Փաստ.	Ստոր.	Ամ	Ճարտարապետական լուծումներ	Փուլ	Թերթ	Թերթեր
Տնօրեն		Ա.Պողոսյան					ԱՆ	2	10
Ն.Գ.Ի.		Ա.Պողոսյան							
Ն.Գ.Ճ.		Ա.Հակոբյան							
						Իրադրության հատակագիծ Մ 1:1000	<Ա-Էն Քոնստրաքշն> ՍՊԸ an_const@mail.ru 		



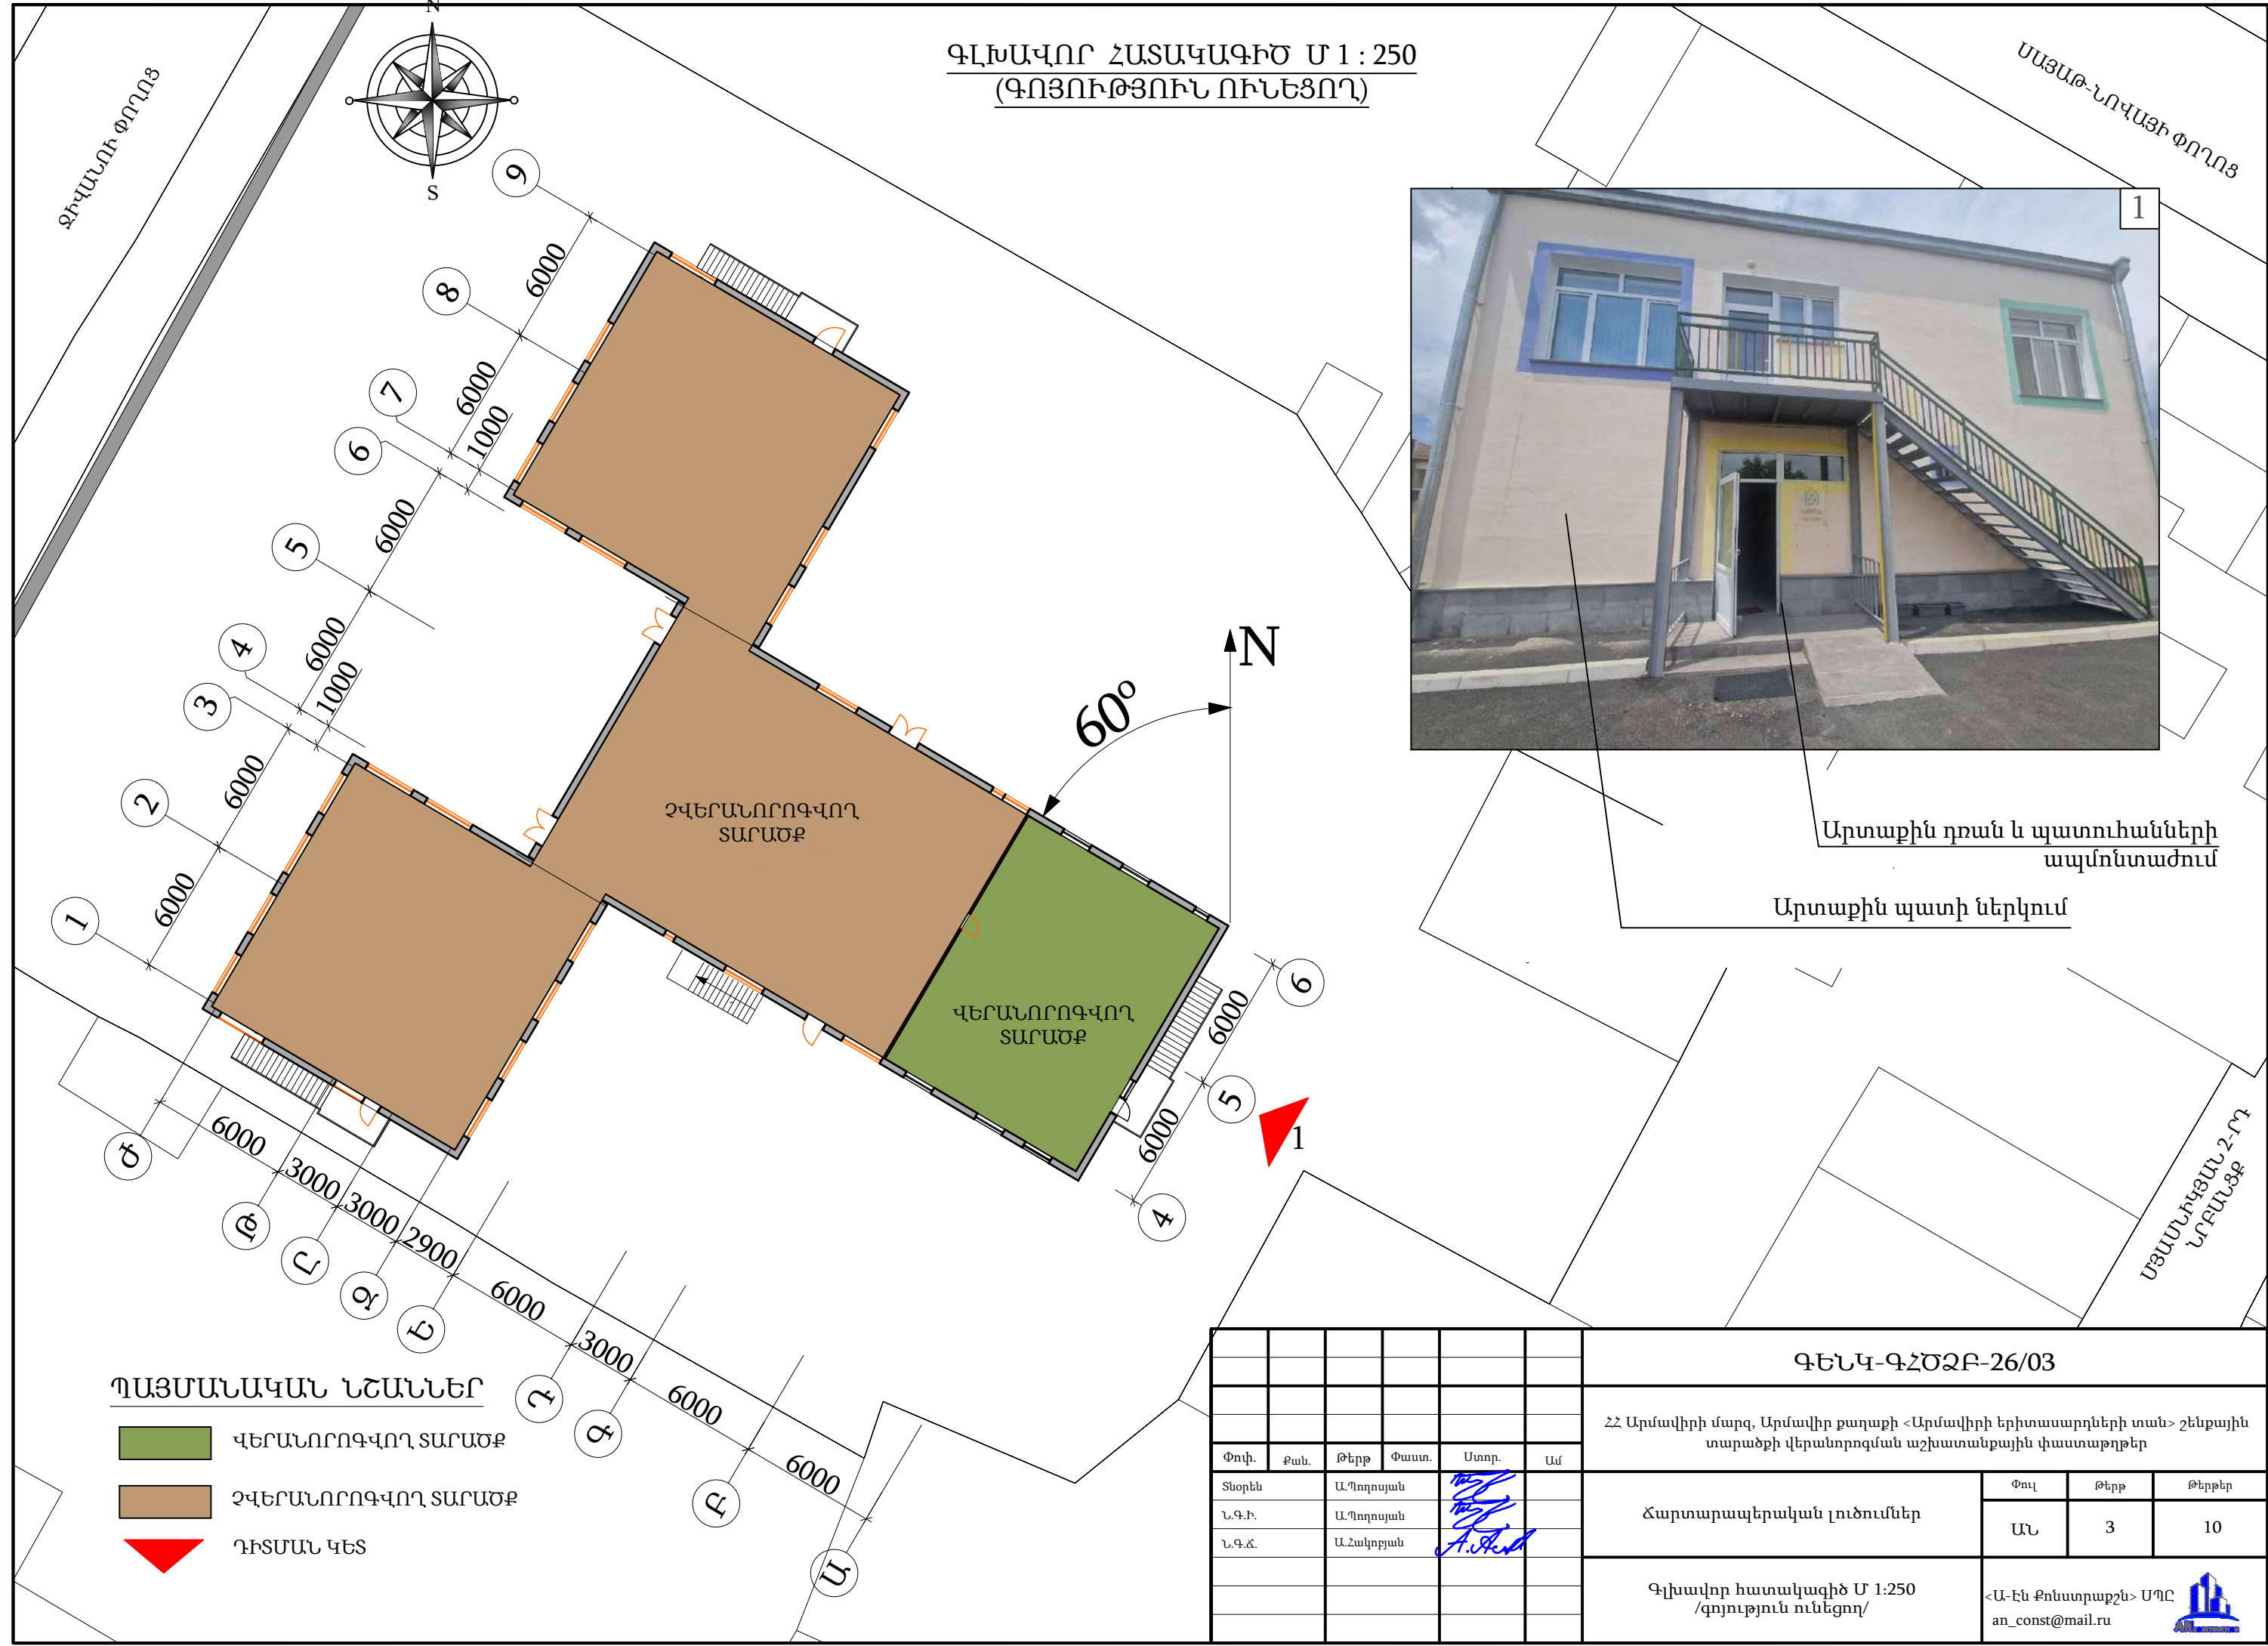

ԳԼԽԱՎՈՐ ՀԱՏԱԿԱԳԻԾ Մ 1 : 250
(ԳՈՅՈՒԹՅՈՒՆ ՈՒՆԵՑՈՂ)



Արտաքին դռան և պատուհանների
ապամոնտաժում

Արտաքին պատի ներկում

ՊԱՅՄԱՆԱԿԱՆ ՆՇԱՆՆԵՐ


- ԳԵՐԱՆՈՐՈԳՎՈՂ ՏԱՐԱԾՔ
- ԶՎԵՐԱՆՈՐՈԳՎՈՂ ՏԱՐԱԾՔ
- ԴԻՏՄԱՆ ԿԵՏ

						ԳԵՆԿ-ԳՀԾՁԲ-26/03			
						ՀՀ Արմավիրի մարզ, Արմավիր քաղաքի <Արմավիրի երիտասարդների տան> շենքային տարածքի վերանորոգման աշխատանքային փաստաթղթեր			
Փուլ.	Քան.	Թերթ	Փաստ.	Ստոր.	Ամ	Ճարտարապետական լուծումներ	Փուլ	Թերթ	Թերթեր
Տնօրեն		Ա.Պողոսյան					ԱՆ	3	10
Ն.Գ.Ի.		Ա.Պողոսյան							
Ն.Գ.Ճ.		Ա.Հակոբյան				Գլխավոր հատակագիծ Մ 1:250 /գոյություն ունեցող/			
						<Ա-Էն Քոնստրաքշն> ՍՊԸ an_const@mail.ru			
									

ԻՐԱԴՐՈՒԹՅԱՆ ՆԿԱՐՆԵՐ



Ապամոնտաժվող մուտքի դուռ
/մետաղապլաստե/

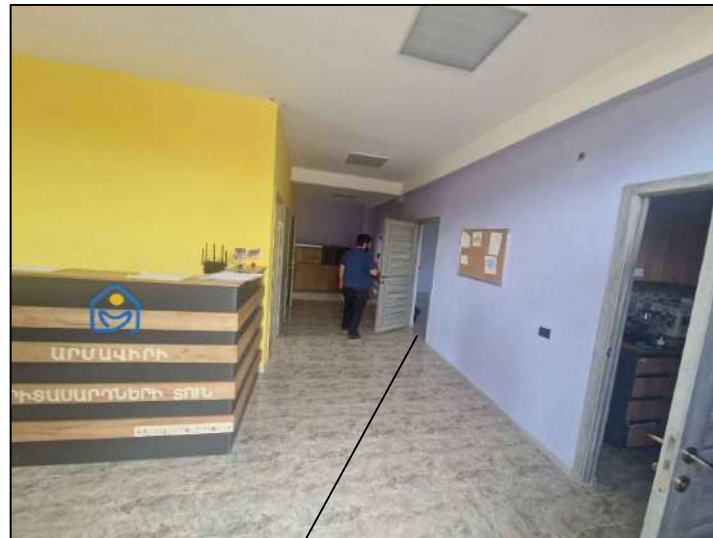

Հատակների վերականգնում



Քանդվող միջնորմ 100մմ



Ապամոնտաժվող ներքին դուռ
/ՄԴՖ/



Ապամոնտաժվող ներքին դուռ
/ՄԴՖ/

Քանդվող միջնորմ 100մմ

						ԳԵՆԿ-ԳՀԾՁԲ-26/03		
						ՀՀ Արմավիրի մարզ, Արմավիր քաղաքի <Արմավիրի երիտասարդների տան> շենքային տարածքի վերանորոգման աշխատանքային փաստաթղթեր		
Փոփ.	Քան.	Թերթ	Փաստ.	Ստոր.	Ամ	Ճարտարապետական լուծումներ	Փուլ	Թերթ
Տնօրեն		Ա.Պողոսյան					ԱՆ	4
Ն.Գ.Ի.		Ա.Պողոսյան						10
Ն.Գ.Ճ.		Ա.Հակոբյան				Իրադրության նկարներ	<Ա-Էն Քոնստրաքշն> ՍՊԸ an_const@mail.ru	

ԻՐԱԴՐՈՒԹՅԱՆ ՆԿԱՐՆԵՐ




						ԳԵՆԿ-ԳՀԾՁԲ-26/03			
						ՀՀ Արմավիրի մարզ, Արմավիր քաղաքի <Արմավիրի երիտասարդների տան> շենքային տարածքի վերանորոգման աշխատանքային փաստաթղթեր			
Փով.	Քան.	Թերթ	Փաստ.	Ստոր.	Ամ	Ճարտարապետական լուծումներ	Փով	Թերթ	Թերթեր
Տնօրեն		Ա.Պողոսյան					ԱՆ	5	10
Ն.Գ.Ի.		Ա.Պողոսյան							
Ն.Գ.Ճ.		Ա.Հակոբյան							
						Իրադրության նկարներ	<Ա-Էն Քոնստրաքշն> ՍՊԸ an_const@mail.ru		




ՀԱՏԱԿԱԳԻԾ ±0,00 /չափագրություն/ Մ 1:100

ՃԱԿԱՏ 4-6 ԱՌԱՆՑՔՆԵՐՈՎ Մ 1:100

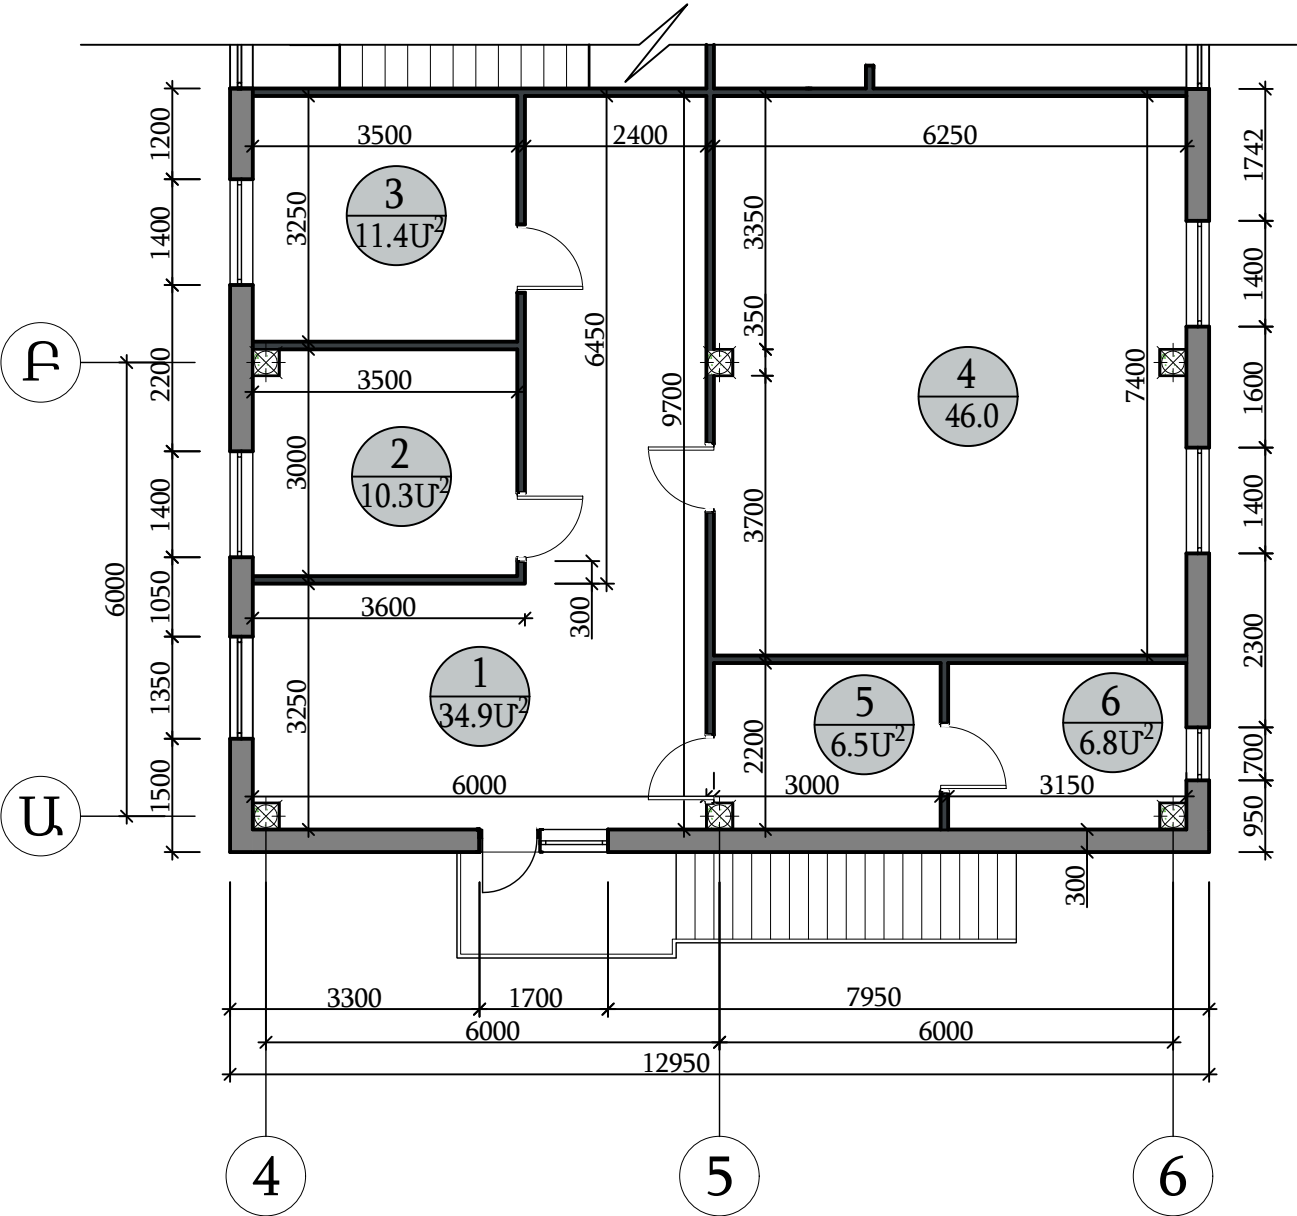

ԱՆՎԱՆՈՒՄԸ

N/N	ԱՆՎԱՆՈՒՄԸ	ՄԵՆՅԱԿՆԵՐԻ ՄԱԿԵՐԵՍԸ /Մ²
1	ԸՆԴՀԱՆՈՒՐ ՄԵՆՅԱԿ	34.9
2	ԱՇԽԱՏԱՄԵՆՅԱԿ	10.3
3	ԱՇԽԱՏԱՄԵՆՅԱԿ	11.4
4	ԴԱՀԼԻՃ	46.0
5	ԽՈՀԱՆՈՑ	6.5
6	ՍԱՆՀԱՆԳՈՒՅՑ	6.8
ԸՆԴԱՄԵՆԸ (օգտակար)		115.9

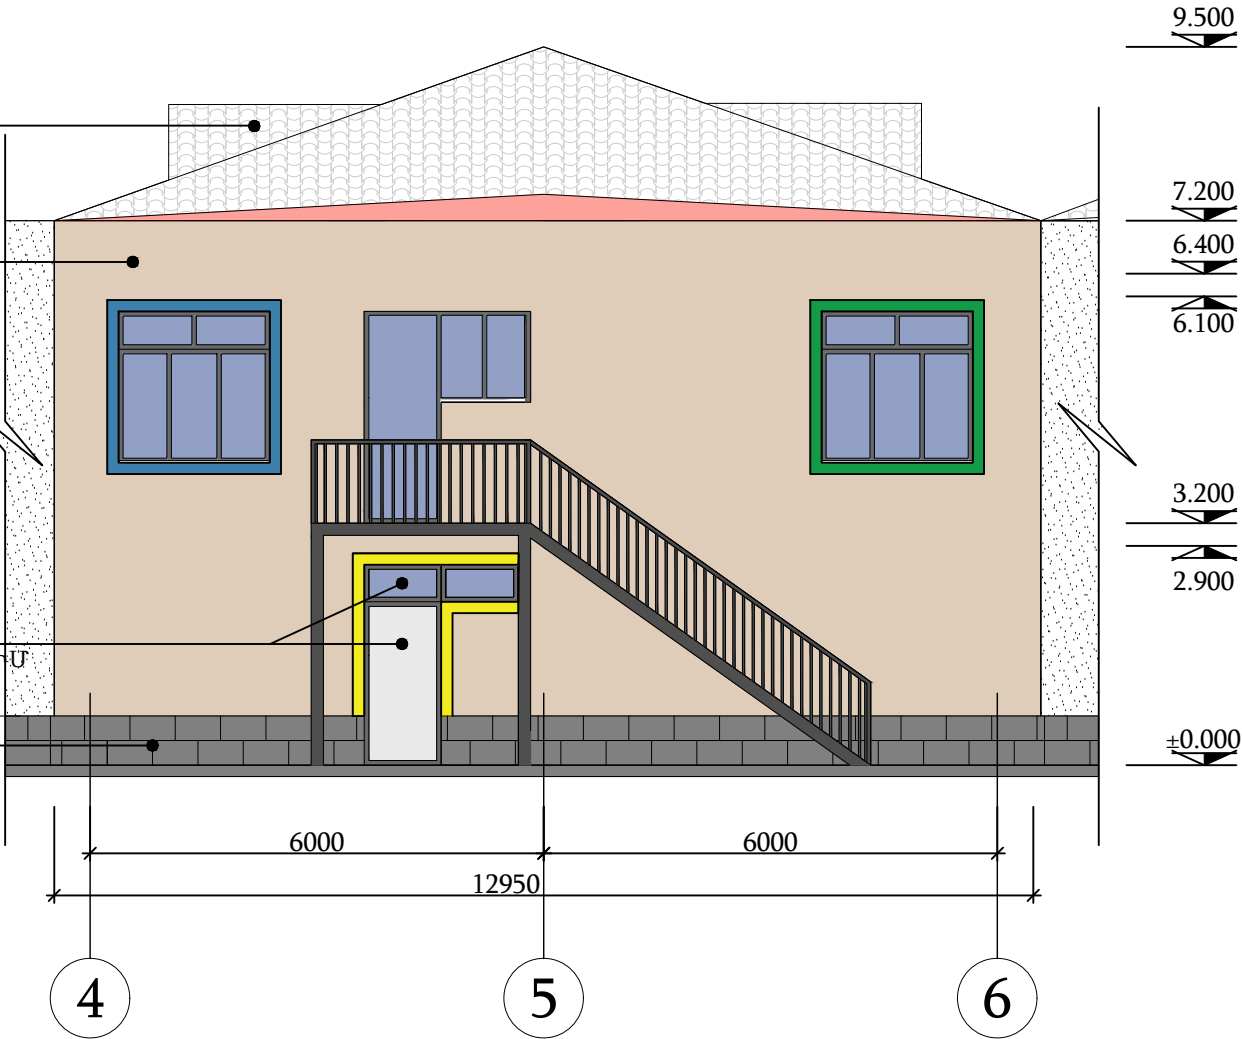


ԾԱՆՈԹՈՒԹՅՈՒՆ

*Մետաղապլաստե արտաքին դուռ-պատուհանները փոխարինել նոր մետաղապլաստե դուռ-պատուհաններով՝ պահպանելով չափերն ու տեսքը, գույնը՝ անտրացիտ
*Քանդման աշխատանքների գծագրերը տես թերթ ԱՆ-7,
*Դռների էսքիզները և մասնագրերը տես թերթ ԱՆ-8




						ԳԵՆԿ-ԳՀԾՁԲ-26/03		
						ՀՀ Արմավիրի մարզ, Արմավիր քաղաքի <Արմավիրի երիտասարդների տան> շենքային տարածքի վերանորոգման աշխատանքային փաստաթղթեր		
Փով.	Քան.	Թերթ	Փաստ.	Ստոր.	Ամ	Ճարտարապետական լուծումներ	Փով	Թերթ
Տնօրեն	Ա.Պողոսյան						ԱՆ	6
Ն.Գ.Ի.	Ա.Պողոսյան							10
Ն.Գ.Ճ.	Ա.Հակոբյան					Հահակագիծ ±0.00 նիշի վրա /չափագրություն/ Մ 1:100 Ճակատ 4-6 առանցքներով Մ 1:100	<Ա-Էն Քոնստրաքշն> ՍՊԸ an_const@mail.ru	

ՀԱՏԱԿԱԳԻԾ ՄԻՋՆՈՐՄՆԵՐԻ, ՀԱՏԱԿՆԵՐԻ ՔԱՆԴՄԱՆ, ԴՈՒՆԵՐԻ ԱՊԱՍՈՆՏԱԺՄԱՆ ԱՇԽԱՏԱՆՔՆԵՐ Մ 1:100



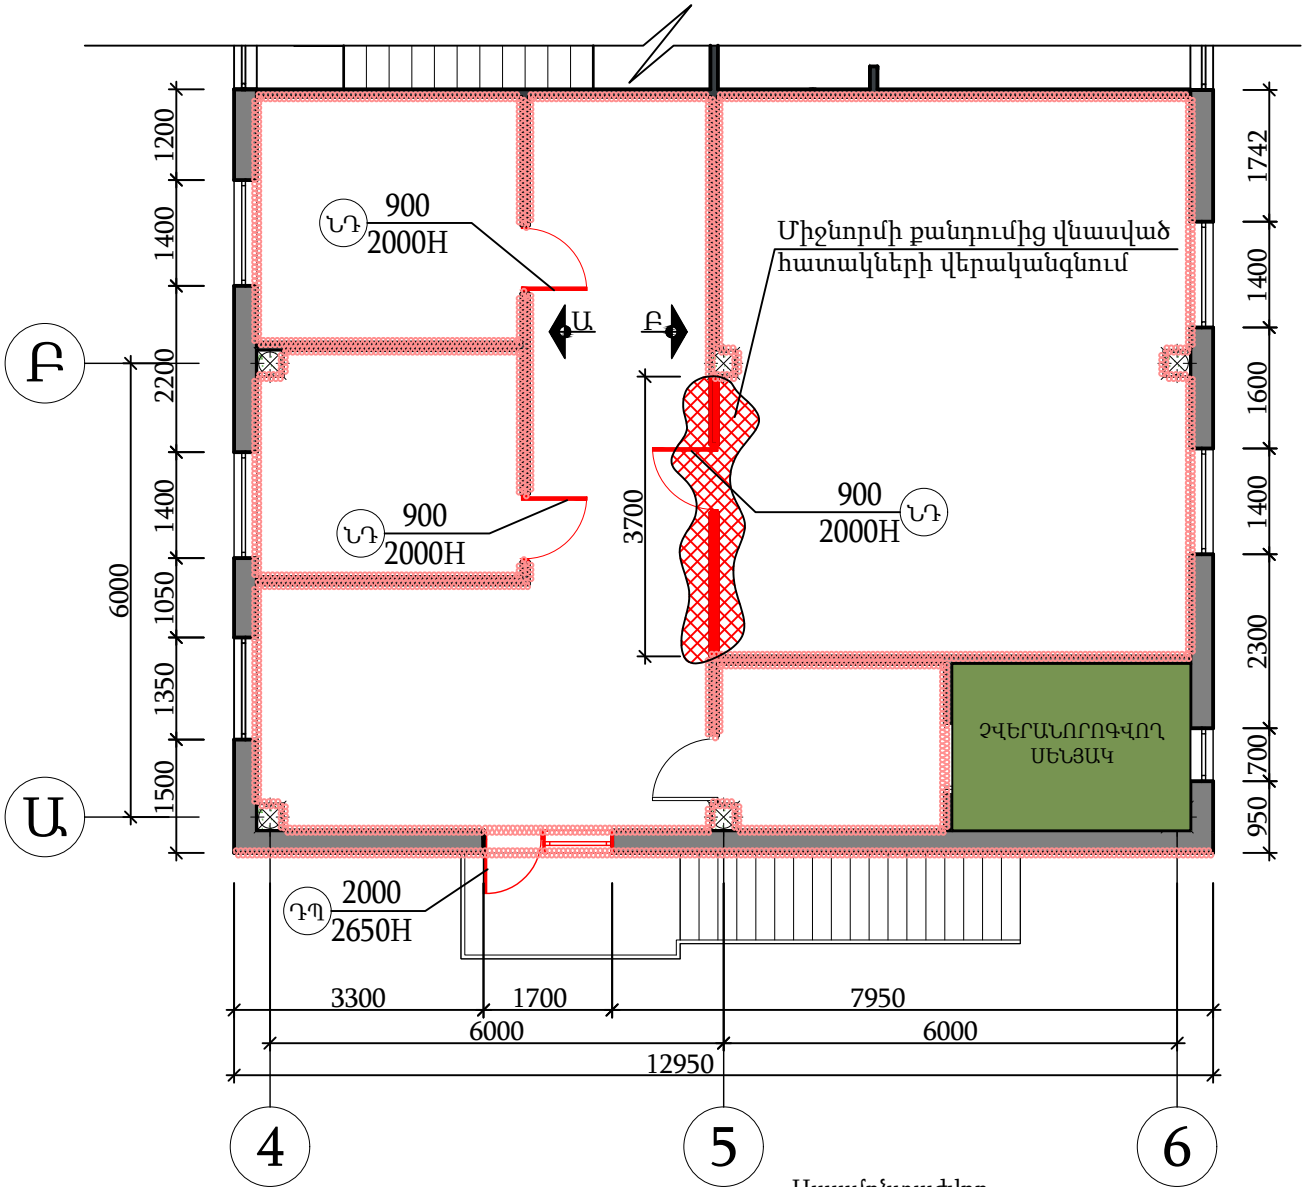


ՔԱՆԴՄԱՆ ԱՇԽԱՏԱՆՔՆԵՐ

N	ԱՆՎԱՆՈՒՄԸ	ԸՆԴՀԱՄԵՆԸ
1	ՄԴՖ-ից դռների ապամոնտաժում	5.4Մ ²
2	Արտաքին մետաղապլաստե դուռ-պատուհանի ապամոնտաժում	3.1Մ ²
3	Պլասմասե շրիշակների ապամոնտաժում	89.4Մ
4	100մմ հաստությամբ միջնորմների քանդում	0.99Մ ³
5	Միջնորմներում դռան բացվածքի մեծացում	0.054Մ ³
6	Պատերի ներկի քերում	245.9Մ ²
7	Արտաքին պատի ներկի քերում	70.6Մ ²
8	Գաջի, սվաղի քանդում շեպերի հետ միասին	74.5Մ ²
9	Առաստաղի ներկի մաքրում և քերկատում	109.8Մ ²
11	Շին. աղբի մաքրում և դուրսբերում շենքից	5.0Մ ³
12	Շին. աղբի բարձում և տեղափոխում 7կմ	8.0տ

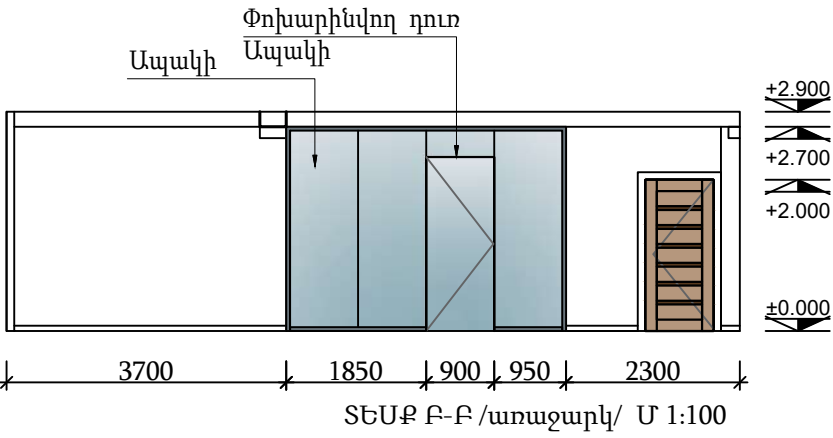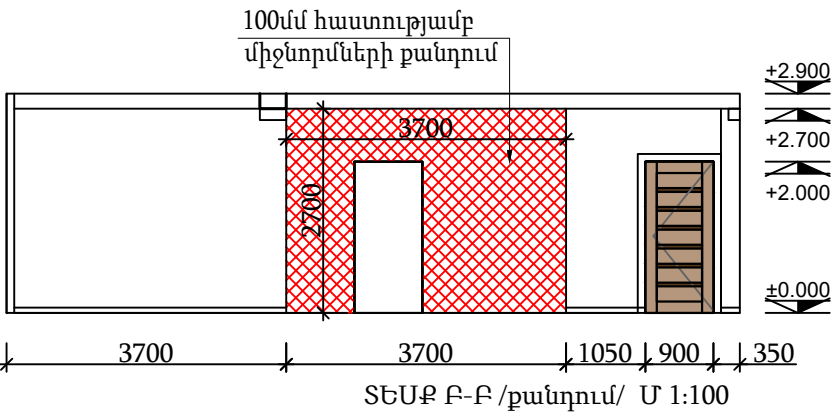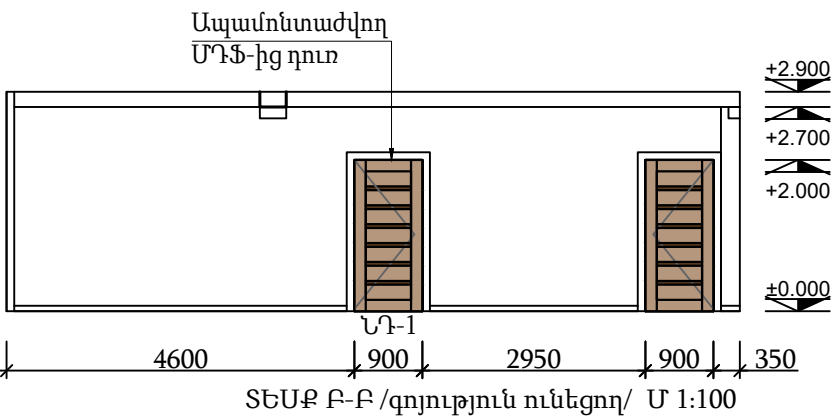

ՊԱՅՄԱՆԱԿԱՆ ՆՇԱՆՆԵՐ

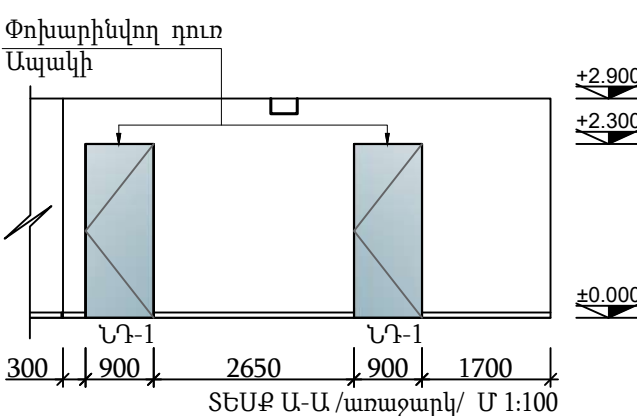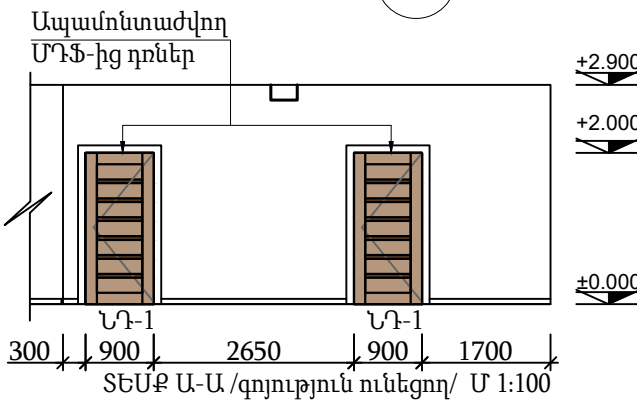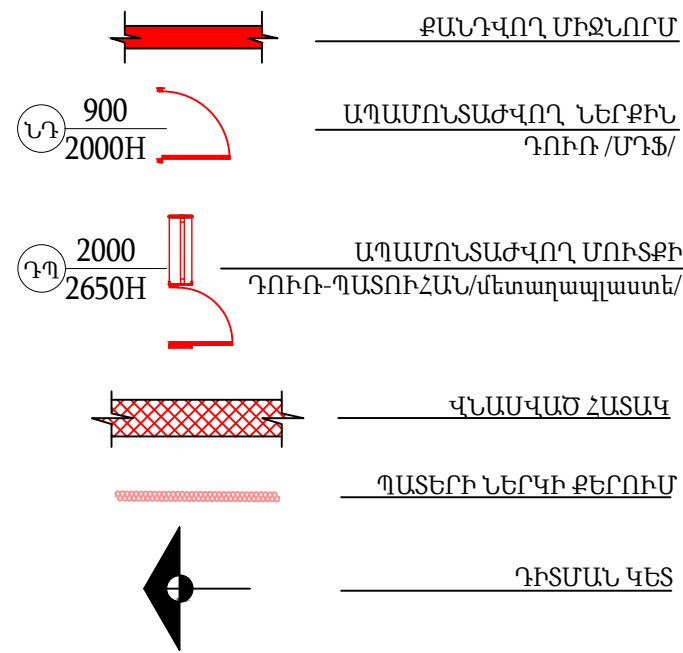


ԾԱՆՈԹՈՒԹՅՈՒՆ


*Ապամոնտաժվում են այն դռներն ու պատուհանները, որոնք մակնիշավորված են:
*Դռների բացվածքի չափսը ճշտել տեղում
*Դռների էսքիզները և մասնագրերը տես թերթ ԱՆ-8
*Բոլոր ապամոնտաժված դռները հանձնել պատվիրատուին

						ԳԵՆԿ-ԳՀԾՁԲ-26/03			
						ՀՀ Արմավիրի մարզ, Արմավիր քաղաքի <Արմավիրի երիտասարդների տան> շենքային տարածքի վերանորոգման աշխատանքային փաստաթղթեր			
Փուլ.	Քան.	Թերթ	Փաստ.	Ստոր.	Ամ	Ճարտարապետական լուծումներ	Փուլ	Թերթ	Թերթեր
Տնօրեն		Ա.Պողոսյան					ԱՆ	7	11
Ն.Գ.Ի.		Ա.Պողոսյան							
Ն.Գ.Ճ.		Ա.Հակոբյան							
						Հատակագիծ միջնորմների, հատակների քանդման, դռների ապամոնտաժման աշխատանքներ Մ 1:100	<Ա-Էն Քոնստրաքշն> ՍՊԸ an_const@mail.ru		
									


ՆՈՐ ԻՐԱԿԱՆԱՑՎՈՂ ԱՇԽԱՏԱՆՔՆԵՐԻ ՀԱՏԱԿԱԳԻԾ Մ 1:100

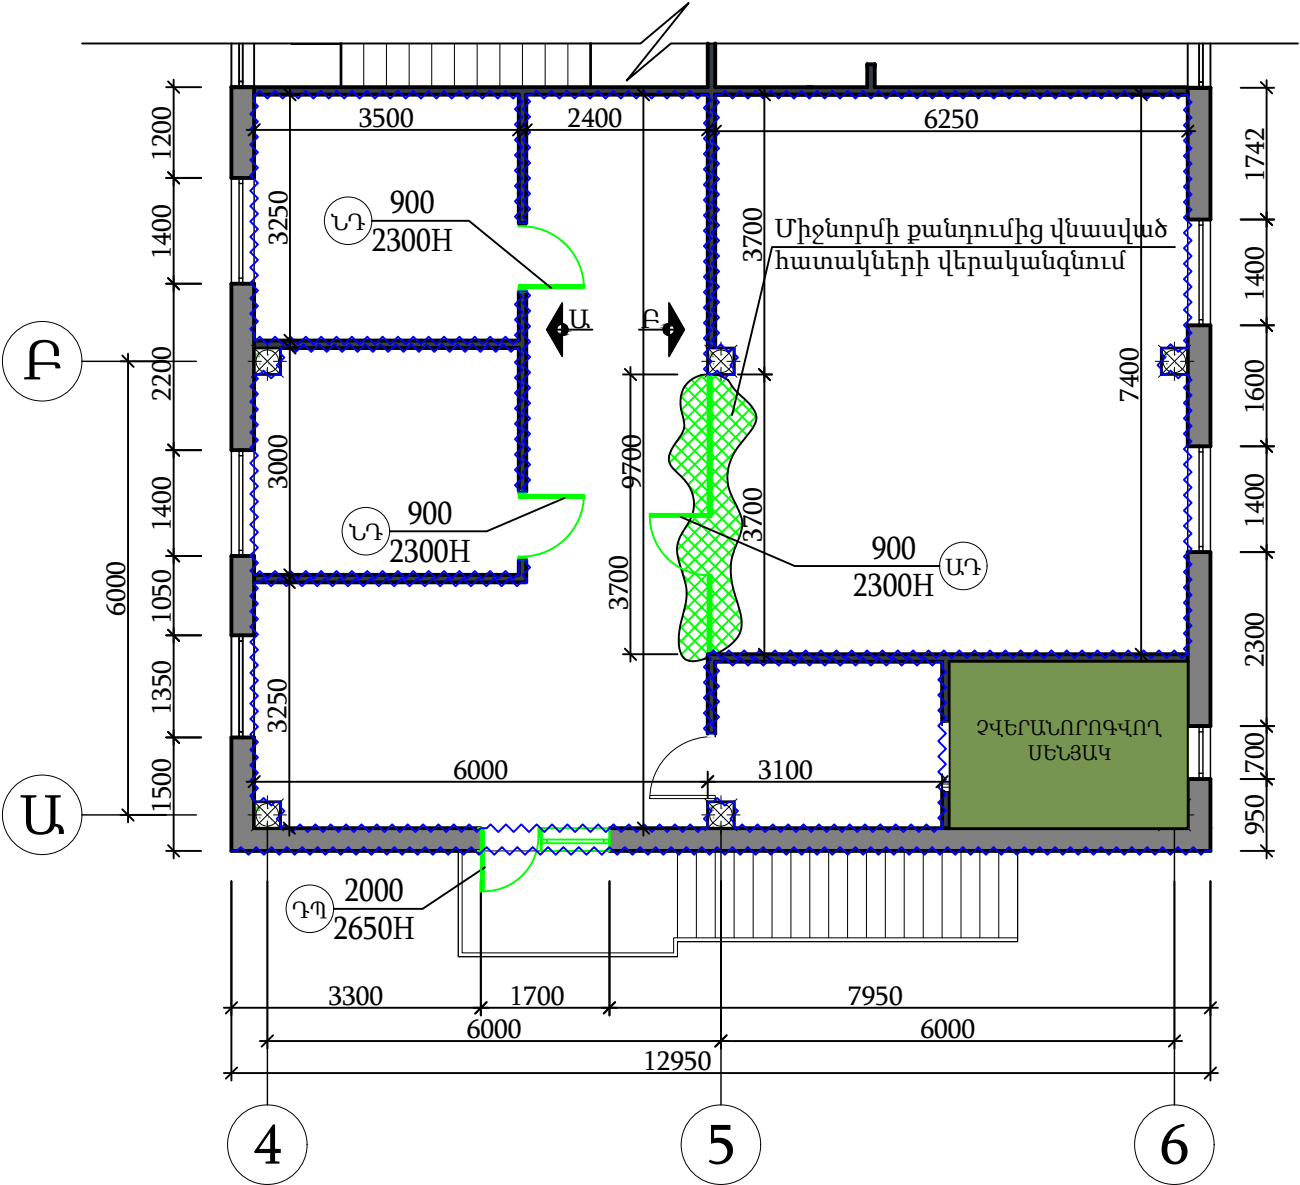

ՊԱՅՄԱՆԱԿԱՆ ՆՇԱՆՆԵՐ

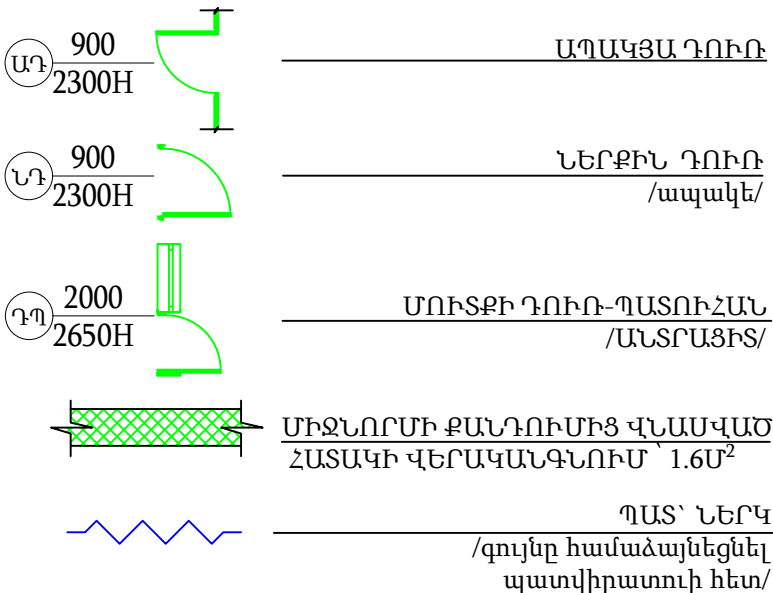

ԴՈՒՆԵՐԻ ՄԱՍՆԱԳԻՐ Մ1:50

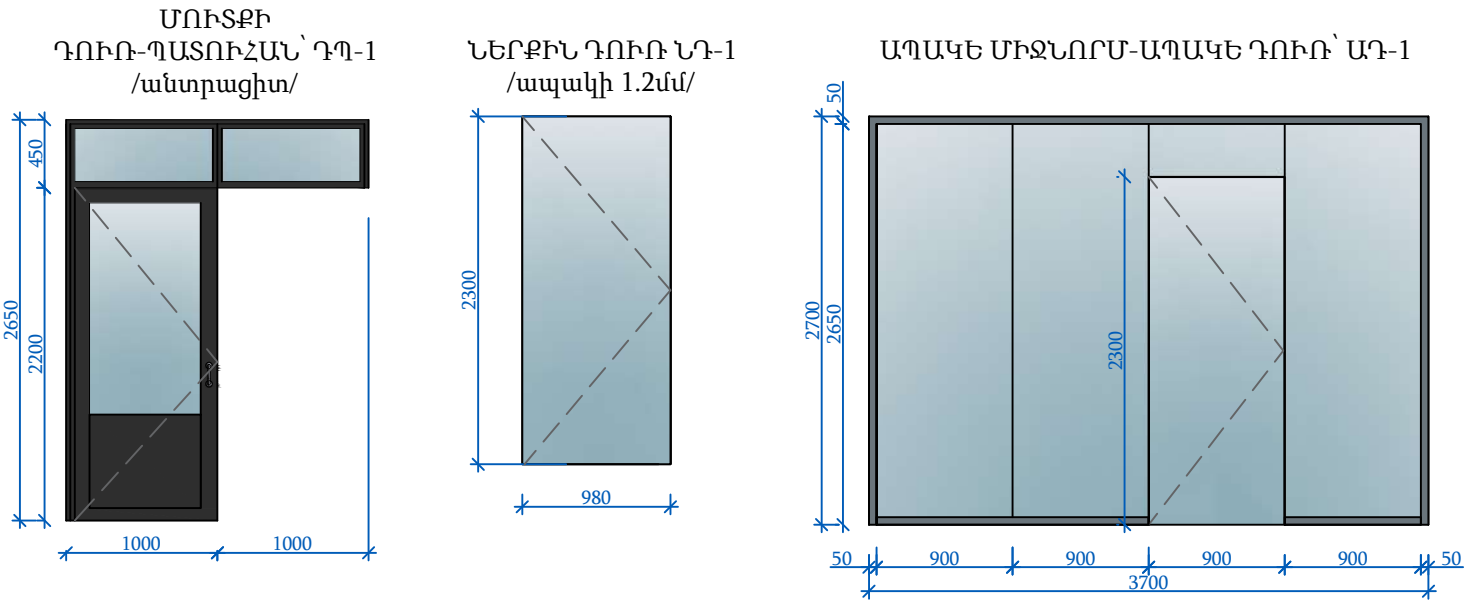

ԴՈՒՆԵՐԻ ՄԱՍՆԱԳԻՐ

N/N	ԱՆՎԱՆՈՒՄԸ	ՔԱՆԱԿ ՀԱՏ	ՉԱՓԵՐԸ ՄՄ	ԲԱՑՎՈՂ Մ²	ՉԲԱՑՎՈՂ Մ²	ԸՆԴՀԱՄԵՆԸ Մ²	
						ԲԱՑՎՈՂ	ՉԲԱՑՎՈՂ
1	Արտաքին դուռ-պատուհան ԴՊ-1	1	2000x2650/հ/	2.2	0.9	2.2	0.9
2	Ներքին դուռ ՆԴ-1	2	900x2300/հ/	2.07	0.00	4.14	0.00
3	Ապակե միջնորմ-ապակե դուռ ԱԴ-1	1	3700x2700/հ	2.07	7.92	2.07	7.92
ԸՆԴՀԱՄԵՆԸ					15.16	8.41	8.82


ԾԱՆՈԹՈՒԹՅՈՒՆ

*Փոխարինվել են այն դռներն ու պատուհանները, որոնք մակնիշավորված են:
*Բոլոր դռների պատվերները ձևակերպել բացվածքների չափերը լրացուցիչ ճշգրտելուց հետո միայն
*Բոլոր ապամոնտաժված դռները հանձնել պատվիրատուին

						ԳԵՆԿ-ԳՀԾՁԲ-26/03		
						ՀՀ Արմավիրի մարզ, Արմավիր քաղաքի <Արմավիրի երիտասարդների տան> շենքային տարածքի վերանորոգման աշխատանքային փաստաթղթեր		
Փոփ.	Քան.	Թերթ	Փաստ.	Ստոր.	Ամ	Ճարտարապետական լուծումներ	Փուլ	Թերթ
Տնօրեն		Ա.Պողոսյան					ԱՆ	8
Ն.Գ.Ի.		Ա.Պողոսյան						10
Ն.Գ.Ճ.		Ա.Հակոբյան				Նոր իրականացվող աշխատանքների հատակագիծ Մ 1:100 Դռների մասնագիր Մ 1:50	<Ա-Էն Քոնստրաքշն> ՍՊԸ an_const@mail.ru	

ՆԵՐՔԻՆ ՀԱՐԴԱՐՄԱՆ ԱՇԽԱՏԱՆՔՆԵՐԻ ՄԱՍՆԱԳԻՐ

N/N	ՊԱՐԱԳԻԾ	ՍԵՆՅԱԿԻ ԲԱՐՁՐՈՒԹՅՈՒՆ	ՊԱՏԵՐԻ ՄԱԿԵՐԵՍԸ Մ²		ԱՌԱՍՏԱՂԻ ՄԱԿԵՐԵՍԸ Մ²		ՊԱՏԵՐԻ ՍՎԱՂ Մ²		ԱՆԿՑՈՒՆԱԿ ՆԵՐԿԱՐԱՐԱԿԱՆ ԳԾՄ
			ՀԱՐԴԱՐՄԱՆ ՏԵՍԱԿԸ	Մ²	ՀԱՐԴԱՐՄԱՆ ՏԵՍԱԿԸ	Մ²	ԳԱՋԻ ՍՎԱՂ	ՑԵՄ ԱՎԱՋԻ ՍՎԱՂ	
1	27.7	2.9	ՔՍԱՀԱՐԹՈՒՄ ՆԵՐԿ	80.3	ՔՍԱՀԱՐԹՈՒՄ ՆԵՐԿ	34.9	24.0	—————	24.0
2	13.0	2.9	ՔՍԱՀԱՐԹՈՒՄ ՆԵՐԿ	37.7	ՔՍԱՀԱՐԹՈՒՄ ՆԵՐԿ	10.3	11.3	—————	12.1
3	13.5	2.9	ՔՍԱՀԱՐԹՈՒՄ ՆԵՐԿ	39.1	ՔՍԱՀԱՐԹՈՒՄ ՆԵՐԿ	11.4	11.7	—————	12.5
4	25.0	2.9	ՔՍԱՀԱՐԹՈՒՄ ՆԵՐԿ	72.5	ՔՍԱՀԱՐԹՈՒՄ ՆԵՐԿ	46.0	21.7	—————	24.8
5	10.4	2.9	ՔՍԱՀԱՐԹՈՒՄ ՆԵՐԿ	30.2	ՔՍԱՀԱՐԹՈՒՄ ՆԵՐԿ	6.5	9.0	—————	8.6
ԸՆԴՀԱՄԵՆԸ			ԼԱՏԵՔՍԱՅԻՆ ՆԵՐԿՈՒՄ	259.8	ՔՍԱՀԱՐԹՈՒՄ ՆԵՐԿ	109.1	77.7	—————	82.0

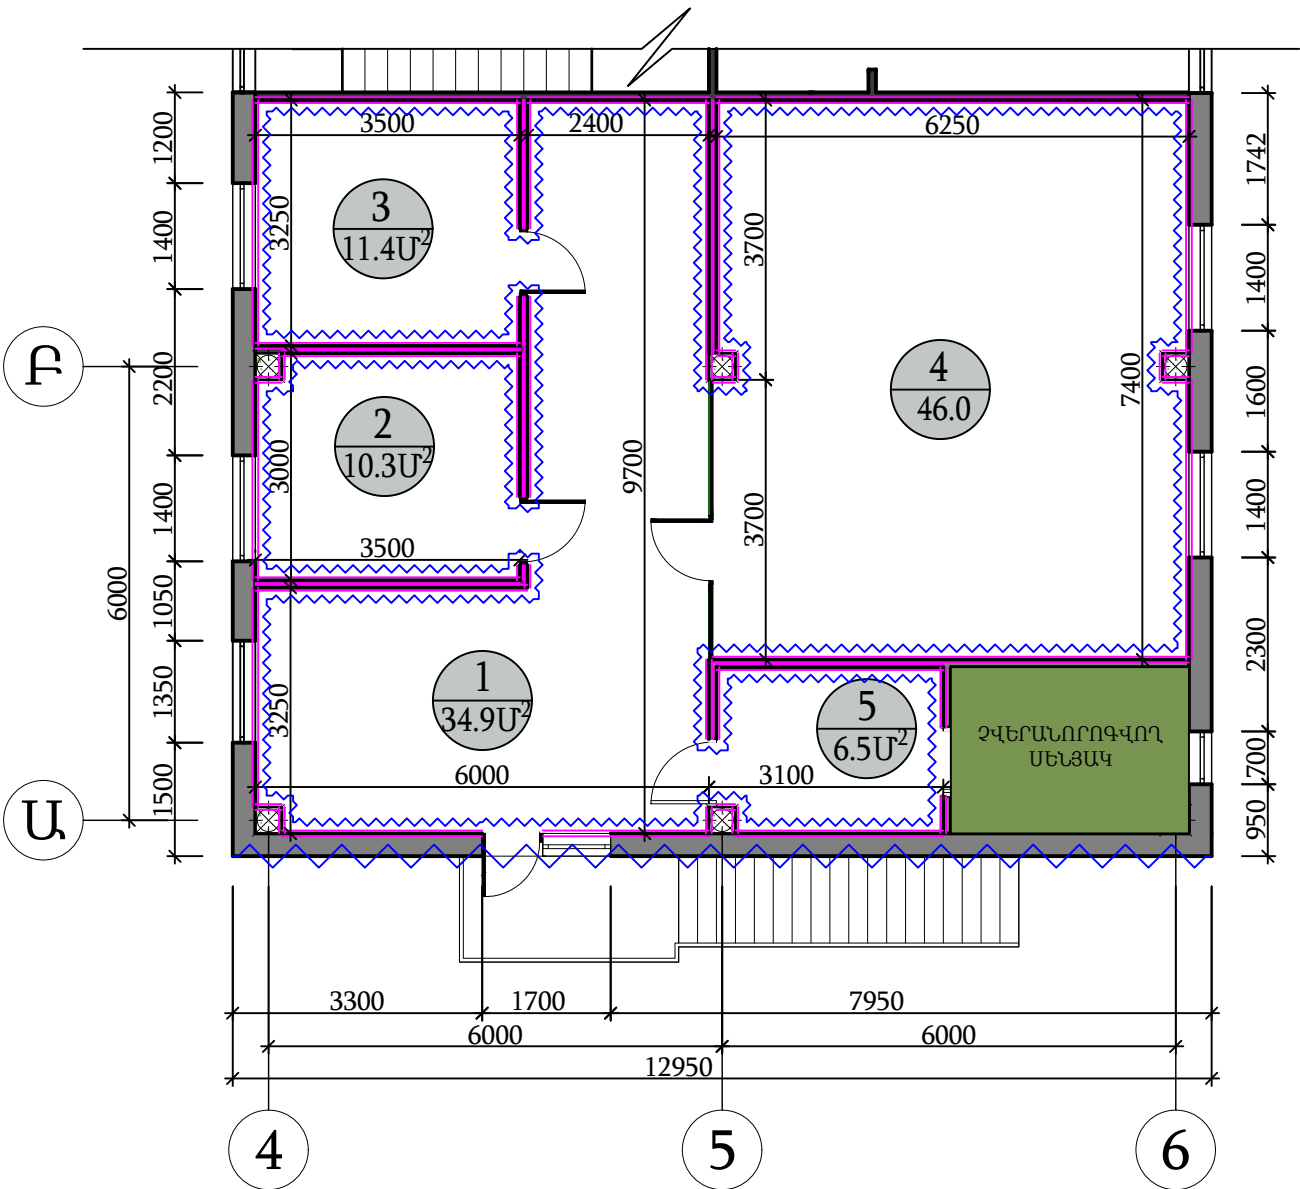

ԱՐՏԱՔԻՆ ՀԱՐԴԱՐՄԱՆ ԱՇԽԱՏԱՆՔՆԵՐԻ ՄԱՍՆԱԳԻՐ

ԱՆՎԱՆՈՒՄԸ	ՊԱՐԱԳԻԾ	ԲԱՐՁՐՈՒԹՅՈՒՆ	ՊԱՏԵՐԻ ՄԱԿԵՐԵՍԸ Մ²		ՊԱՏԵՐԻ ՍՎԱՂ Մ²	
			ՀԱՐԴԱՐՄԱՆ ՏԵՍԱԿԸ	Մ²	ԳԱՋԻ ՍՎԱՂ	ՑԵՄ ԱՎԱՋԻ ՍՎԱՂ
ԱՐՏԱՔԻՆ ՊԱՏ	12.9	6.55	ՔՍԱՀԱՐԹՈՒՄ ՆԵՐԿ	84.5	25.3	—————

ՊԱՅՄԱՆԱԿԱՆ ՆՇԱՆՆԵՐ



ՍԵՆՅԱԿԻ ՀԱՍԱՐԸ ՄԱԿԵՐԵՍԸ



ՇՐԻՇԱԿ 20x80 82մ



ՊԱՏ՝ ՆԵՐԿ /գույնը համաձայնեցնել պատվիրատուի հետ/

						ԳԵՆԿ-ԳՀԾՁԲ-26/03		
						ՀՀ Արմավիրի մարզ, Արմավիր քաղաքի <Արմավիրի երիտասարդների տան> շենքային տարածքի վերանորոգման աշխատանքային փաստաթղթեր		
Փով.	Քան.	Թերթ	Փաստ.	Ստոր.	Ամ	Ճարտարապետական լուծումներ	Փով	Թերթ
Տնօրեն	Ա.Պողոսյան						ԱՆ	9
Ն.Գ.Ի.	Ա.Պողոսյան							10
Ն.Գ.Ճ.	Ա.Հակոբյան					Ներքին և արտաքին հարդարման աշխատանքների մասնագետ	<Ա-Էն Քոնստրաքշն> ՍՊԸ an_const@mail.ru	

ԸՆԴՀԱՆՈՒՐ ԱՇԽԱՏԱՆՔՆԵՐԻ ՄԱՍՆԱԳՐԵՐ

ՔԱՆԴՄԱՆ ԱՇԽԱՏԱՆՔՆԵՐ

N	ԱՆՎԱՆՈՒՄԸ	ԸՆԴՀԱՄԵՆԸ
1	ՄԴՖ-ից դռների ապամոնտաժում	5.4Մ ²
2	Արտաքին մետաղապլաստե դուռ-պատուհանի ապամոնտաժում	3.1Մ ²
3	Պլասմասե շրիշակների ապամոնտաժում	89.4Մ
4	100մմ հաստությամբ միջնորմների քանդում	0.99Մ ³
5	Միջնորմներում դռան բացվածքի մեծացում	0.054Մ ³
6	Պատերի ներկի քերում	245.9Մ ²
7	Արտաքին պատի ներկի քերում	70.6Մ ²
8	Գաջի, սվաղի քանդում շեպերի հետ միասին	74.5Մ ²
9	Առաստաղի ներկի մաքրում և քերկատում	109.8Մ ²
11	Շին. աղբի մաքրում և դուրսբերում շենքից	5.0Մ ³
12	Շին. աղբի բարձում և տեղափոխում 7կմ	8.0տ

ՆԵՐՔԻՆ ՀԱՐԴԱՐՄԱՆ ԱՇԽԱՏԱՆՔՆԵՐԻ ՄԱՍՆԱԳԻՐ

N/N	ՊԱՐԱԳԻԾ	ՄԵՆՅԱԿԻ ԲԱՐՁՐՈՒԹՅՈՒՆ	ՊԱՏԵՐԻ ՄԱԿԵՐԵՍԸ Մ²		ԱՌԱՍՏԱՂԻ ՄԱԿԵՐԵՍԸ Մ²		ՊԱՏԵՐԻ ՄՎԱՂ Մ²		ԱՆԿՅՈՒՆԱԿ ՆԵՐԿԱՐԱՐԱԿԱՆ ԳԾՄ
			ՀԱՐԴԱՐՄԱՆ ՏԵՍԱԿԸ	Մ²	ՀԱՐԴԱՐՄԱՆ ՏԵՍԱԿԸ	Մ²	ԳԱՋԻ ՄՎԱՂ	ՑԵՄ ԱՎԱՋԻ ՄՎԱՂ	
1	27.7	2.9	ՔՍԱՀԱՐԹՈՒՄ ՆԵՐԿ	80.3	ՔՍԱՀԱՐԹՈՒՄ ՆԵՐԿ	34.9	24.0	—————	24.0
2	13.0	2.9	ՔՍԱՀԱՐԹՈՒՄ ՆԵՐԿ	37.7	ՔՍԱՀԱՐԹՈՒՄ ՆԵՐԿ	10.3	11.3	—————	12.1
3	13.5	2.9	ՔՍԱՀԱՐԹՈՒՄ ՆԵՐԿ	39.1	ՔՍԱՀԱՐԹՈՒՄ ՆԵՐԿ	11.4	11.7	—————	12.5
4	25.0	2.9	ՔՍԱՀԱՐԹՈՒՄ ՆԵՐԿ	72.5	ՔՍԱՀԱՐԹՈՒՄ ՆԵՐԿ	46.0	21.7	—————	24.8
5	10.4	2.9	ՔՍԱՀԱՐԹՈՒՄ ՆԵՐԿ	30.2	ՔՍԱՀԱՐԹՈՒՄ ՆԵՐԿ	6.5	9.0	—————	8.6
ԸՆԴՀԱՄԵՆԸ			ԼԱՏԵՔՍԱՅԻՆ ՆԵՐԿՈՒՄ	259.8	ՔՍԱՀԱՐԹՈՒՄ ՆԵՐԿ	109.1	77.7	—————	82.0
			ԱՐՏԱՔԻՆ ՀԱՐԴԱՐՄԱՆ ԱՇԽԱՏԱՆՔՆԵՐԻ ՄԱՍՆԱԳԻՐ						
			ԱՆՎԱՆՈՒՄԸ	ՊԱՐԱԳԻԾ	ԲԱՐՁՐՈՒԹՅՈՒՆ	ՊԱՏԵՐԻ ՄԱԿԵՐԵՍԸ Մ²		ՊԱՏԵՐԻ ՄՎԱՂ Մ²	
						ՀԱՐԴԱՐՄԱՆ ՏԵՍԱԿԸ	Մ²	ԳԱՋԻ ՄՎԱՂ	ՑԵՄ ԱՎԱՋԻ ՄՎԱՂ
						ԱՐՏԱՔԻՆ ՊԱՏ	12.9	6.55	ՔՍԱՀԱՐԹՈՒՄ ՆԵՐԿ

ԴՌՆԵՐԻ ՄԱՍՆԱԳԻՐ

N/N	ԱՆՎԱՆՈՒՄԸ	ՔԱՆԱԿ ՀԱՏ	ՉԱՓԵՐԸ ՄՄ	ԲԱՑՎՈՂ Մ ²	ՉԲԱՑՎՈՂ Մ ²	ԸՆԴՀԱՄԵՆԸ Մ ²	
						ԲԱՑՎՈՂ	ՉԲԱՑՎՈՂ
1	Արտաքին դուռ-պատուհան ԴՊ-1	1	2000x2650/h/	2.2	0.9	2.2	0.9
2	Ներքին դուռ ՆԴ-1	2	900x2300/h/	2.07	0.00	4.14	0.00
3	Ապակե միջնորմ-ապակե դուռ ԱԴ-1	1	3700x2700/h	2.07	7.92	2.07	7.92
ԸՆԴՀԱՄԵՆԸ					15.16	8.41	8.82

ԾԱՆՈԹՈՒԹՅՈՒՆ

- *Միջնորմի քանդումից վնասված հատակների վերականգնում՝ մոտ 1,6ք/մ
*Քանդման աշխատանքնրը տես թերթ ԱՆ-7
*Դռների էսքիզները և մասնագրերը տես թերթ ԱՆ-8
* Ներքին հարդարման աշխատանքնրի մասնագիրը տես թերթ ԱՆ-9

						ԳԵՆԿ-ԳՀԾՁԲ-26/03			
						ՀՀ Արմավիրի մարզ, Արմավիր քաղաքի <Արմավիրի երիտասարդների տան> շենքային տարածքի վերանորոգման աշխատանքային փաստաթղթեր			
Փոփ.	Քան.	Թերթ	Փաստ.	Ստոր.	Ամ				
Տնօրեն	Ա.Պողոսյան					Ճարտարապետական լուծումներ	Փուլ	Թերթ	Թերթեր
Ն.Գ.Ի.	Ա.Պողոսյան						ԱՆ	10	10
Ն.Գ.Ճ.	Ա.Հակոբյան								
						Ընդհանուր աշխատանքների մասնագրեր	<Ա-Էն Քոնստրաքշն> ՍՊԸ an_const@mail.ru		