

ՕԲՅԵԿՏ № 38/11-22 Հատոր-1
Մաս-3

ՀՀ Արմավիրի մարզի Արաքս համայնքի Մեծամոր և Արաքս
բնակավայրերի գազաֆիկացում

Տնօրեն՝

Ա. Դավթյան

ՆԱԽԱԳԾԻ ԿԱԶՄՎԱԾՔ

Հատոր 1 Բարձր ճնշման գազատար և գազաբաշխիչ կայան

Մաս 1 Ընդհանուր բացատրագիր

Մաս 2 Ճարտարապետաշինարարական լուծումներ

Մաս 3 Տեխնոլոգիական լուծումներ, Տեխնոլոգիական պրոցեսների ավտոմատացում

Մաս 4 Էլեկտրամատակարարում, շանթապաշտպանություն և հողանցում, ջեռուցում և օդափոխություն

Հատոր 2 Միջին ճնշման գազատար

(գազաբաշխիչ կայանից մինչև Հովտաշատ բնակավայր)

Հատոր 3 Միջին և ցածր ճնշման գազատար

(Հովտաշատ բնակավայրից մինչև Արաքս բնակավայր)

Հատոր 4 Նախահաշիվ

Հատոր 1

Մաս 3

Տեխնոլոգիական լուծումներ

1. Ընդհանուր տվյալներ
2. ք/ճ գազատար Հատակագիծ Մ 1:1000
3. Հանգույց 1, Տեսք Ա-Ա
4. Տեխնոլոգիական սխեմա
5. Գլխավոր հատակագիծ Մ1:50
6. Տեսք 1-1, տեսք 2-2, տեսք 3-3, տեսք 4-4, տեսք 5-5, տեսք 6-6, տեսք 7-7, հանգույց 1,
7. Հոտավորիչի մատակարարման բաքի և ստորգետնյա հոտավորման տարրայի միացման սխեմա Հոտավորիչի մատակարարման բաքի միացման սխեմա
8. Հոտավորիչի գազերի չեզոքացման հանգույց. հատակագիծ, հանգույց 1, կտրվածք Ա-Ա, Բ-Բ, տեսք Գ
9. Շարժական հենասյուն

Ներկայացվող փաստաթղթեր

Սարքավորումների և նյութերի անվանացուցակ
Աշխատանքների ծավալների ամփոփագիր

Տեխնոլոգիական պրոցեսների ավտոմատացում

1. Ընդհանուր տվյալներ
2. Ավտոմատացման սխեմա
3. Արտաքին հաղորդագծերի միացման սխեմա
4. Արտաքին հաղորդագծերի և սարքավորումների տեղակայման հատակագիծ

Ներկայացվող փաստաթղթեր

Սարքավորումների և նյութերի անվանացուցակ
Աշխատանքների ծավալների ամփոփագիր

Ընդհանուր դրույթներ

1. «ՀՀ Արմավիրի մարզի Արաքս համայնքի Մեծամոր և Արաքս բնակավայրերի գազաֆիկացում» նախագծային փաստաթղթերը մշակված է համաձայն «Գազայրում Արմենիա» ՓԲԸ 03.10.2022թ. № 02/17.1/2968-2022 գրության, 29.09.2022 եզրակացության, 27.09.2022 տեխնիկական պայմանների հիման վրա:
2. Բանվորական գծագրերում ընդունված տեխնիկական լուծումները համապատասխանում են Հայաստանի Հանրապետությունում գործող բնապահպանական, սանիտարական, հրդեհային և այլ պահանջներին և ապահովում են բնակչության կյանքի և առողջության համար օբյեկտի անվտանգ շահագործումը, պահպանելով աշխատանքային գծագրերով նախատեսված միջոցառումները:
3. Գազատարի կառուցման բոլոր շինմոնտաժային աշխատանքները կատարել համաձայն ՍՊ 86.13330.2012 "Магистральные трубопроводы.Актуализированная редакция СНиП III-42-80*".
- պահանջներին:
4. Մատակարարված ըստ ԳՕՍՏ 8732-78 խողովակները պետք է ենթարկվեն հիդրոփորձական գործարանում համաձայն ԳՕՍՏ 3845-75:
5. Խողովակաշարերի զողակարերը ենթարկել 100% ստուգման ռենտգենյան ճառագայթներով:
6. Վերգետնյա սարքավորումները և խողովակաշարերը փորձակրումից հետո անհրաժեշտ է նախաներկել և 2 անգամ ներկել: Պատվածքը ընդունել համաձայն ՍՆիՊ 2-05.06.85, բաժին 14.3:
7. Լաքաներկային պատվածքները պետք է ունենան ընդանուր հաստությունը ոչ պակաս 0,2մմ և համատարածություն- ոչ պակաս 1կՎ հաստության վրա:
8. Հենարանների և այլ մետաղական կոնստրուկցիաների հակակոռոզիակակ պաշտպանությունը անհրաժեշտ է կատարել համաձայն ՍՊ 16.13330:
9. Սարքավորումների և խողովակաշարերի փորձակրումը իրականացնել համաձայն ՎՍՆ 011-88:

ՀԻՄՆԱԿԱՆ ԱՇԽԱՏԱՆՔԱՅԻՆ ԳԾԱԳՐԵՐԻ ԱՄՓՈՓԱԳԻՐ

Նշանակում	Անվանում	Ծանոթություն
ՕԲՅԵԿՏ № 38/11-22 ՃՇ	Ճարտարապետաշինարարական մաս	
ՕԲՅԵԿՏ № 38/11-22 ՏԼ	Տեխնոլոգիական լուծումներ	
ՕԲՅԵԿՏ № 38/11-22 ՃՇ	Տեխնոլոգիական պրոցեսների ավտոմատացում	
ՕԲՅԵԿՏ № 38/11-22 ԷՄ, ԶՕ	Էլեկտրամատակարարում, շանթապաշտպա- նություն և հողանցում, ջեռուցում և օդափոխություն	

ՀԻՄՆԱԿԱՆ ԱՇԽԱՏԱՆՔԱՅԻՆ ԳԾԱԳՐԵՐԻ ԱՄՓՈՓԱԳԻՐ

№	Անվանում	Ծանոթ.
1	Ընդհանուր տվյալներ	
2	բ/ճ գազատար Հատակագիծ Մ 1:1000	
3	Հանգույց 1, Տեսք Ա-Ա	
4	Տեխնոլոգիական սխեմա	
5	ԳԲԿ տարածք Հատակագիծ Մ 1:50	
6	ՏԵՍՔ 1-1, ՏԵՍՔ 2-2, ՏԵՍՔ 3-3, ՏԵՍՔ 4-4, ՏԵՍՔ 5-5, ՏԵՍՔ 6-6, ՏԵՍՔ 7-7, Հանգույց 1 Մ 1:50	
7	Հոտավորիչի մատակարարման բաքի և ստորգետնյա հոտավորման տարրայի միացման սխեմա	
8	Հոտավորիչի գազերի չեզոքացման հանգույց. հատակագիծ,հանգուց 1,կտրվածք Ա-Ա,Բ-Բ, տեսք Գ,	
9	Շարժական հենասյուն	


Ներկայացվող փաստաթղթերի ամփոփագիր

Նշանակում	Անվանում	Ծանոթ.
ՕԲՅԵԿՏ № 38/11-22 Տ.Լ.Ս.Ն	Սարքավորումների և նյութերի անվանացուցակ	
ՕԲՅԵԿՏ № 38/11-22 Տ.Լ.Ա.Ա	Աշխատանքների ծավալների ամփոփագիր	

ՎԿԱՅԱԿՈՉՎԱԾ ԵՎ ՆԵՐԿԱՅԱՑՎՈՂ ՓԱՍՏԱԹՂԹԵՐԻ ԱՄՓՈՓԱԳԻՐ

Նշանակում	Անվանում	Ծանոթություն
СНиП 03.05.05-84	Технологическое оборудование и технологические	
	трубопровды	
ВРД 39-1.10-069-2002	Положение по технической эксплуатации	
	газораспределительных станций магистральных	
	газопроводов	
ПБ 03-576-03	Правилаустройства и безопасной эксплуатации	
	сосудов, работающих под давлением	
СП 86.13330.2014	Магистральные трубопроводы (пересмотр	
	актуализированного СНиП III-42-80* "Магистральные	
	трубопроводы" (СП 86.13330.2012))	
СП 36.13330.2012	СП 36.13330.2012 Магистральные трубопроводы.	
	Актуализированная редакция СНиП 2.05.06-85*	
СН 527-80	Инструкция по проектированию технологических	
	стальных трубопроводов Ру до 10 МПа	
СТО-Газпром 2-2.2-136-2007	Инструкция по технологиям сварки при строительстве	
	и ремонте промысловых и магистральных	
	газопроводов. Часть I	
ГОСТ 16037-80	Соединения сварные стальных трубопроводов.	
	Основные типы, конструктивные элементы и размеры	
	(с Изменением N 1)	

				ՕԲՅԵԿՏ № 38/11-22 ՏԼ			
Տնօրեն	Ա. Դավթյան			ՀՀ Արմավիրի մարզի Արաքս համայնքի Մեծամոր և Արաքս բնակավայրերի գազաֆիկացում			
Նախագծող	Ս. Մակարյան						
				Տեխնոլոգիական լուծումներ	Փուլ	Թերթ	Թերթեր
Պաշտոն	Ա.Ա.Հ.	ստոր.			ԱՆ	1	9
				Ընդհանուր տվյալներ	«ԻԳԴԻՐ ՄԱՎ» ՍՊԸ		

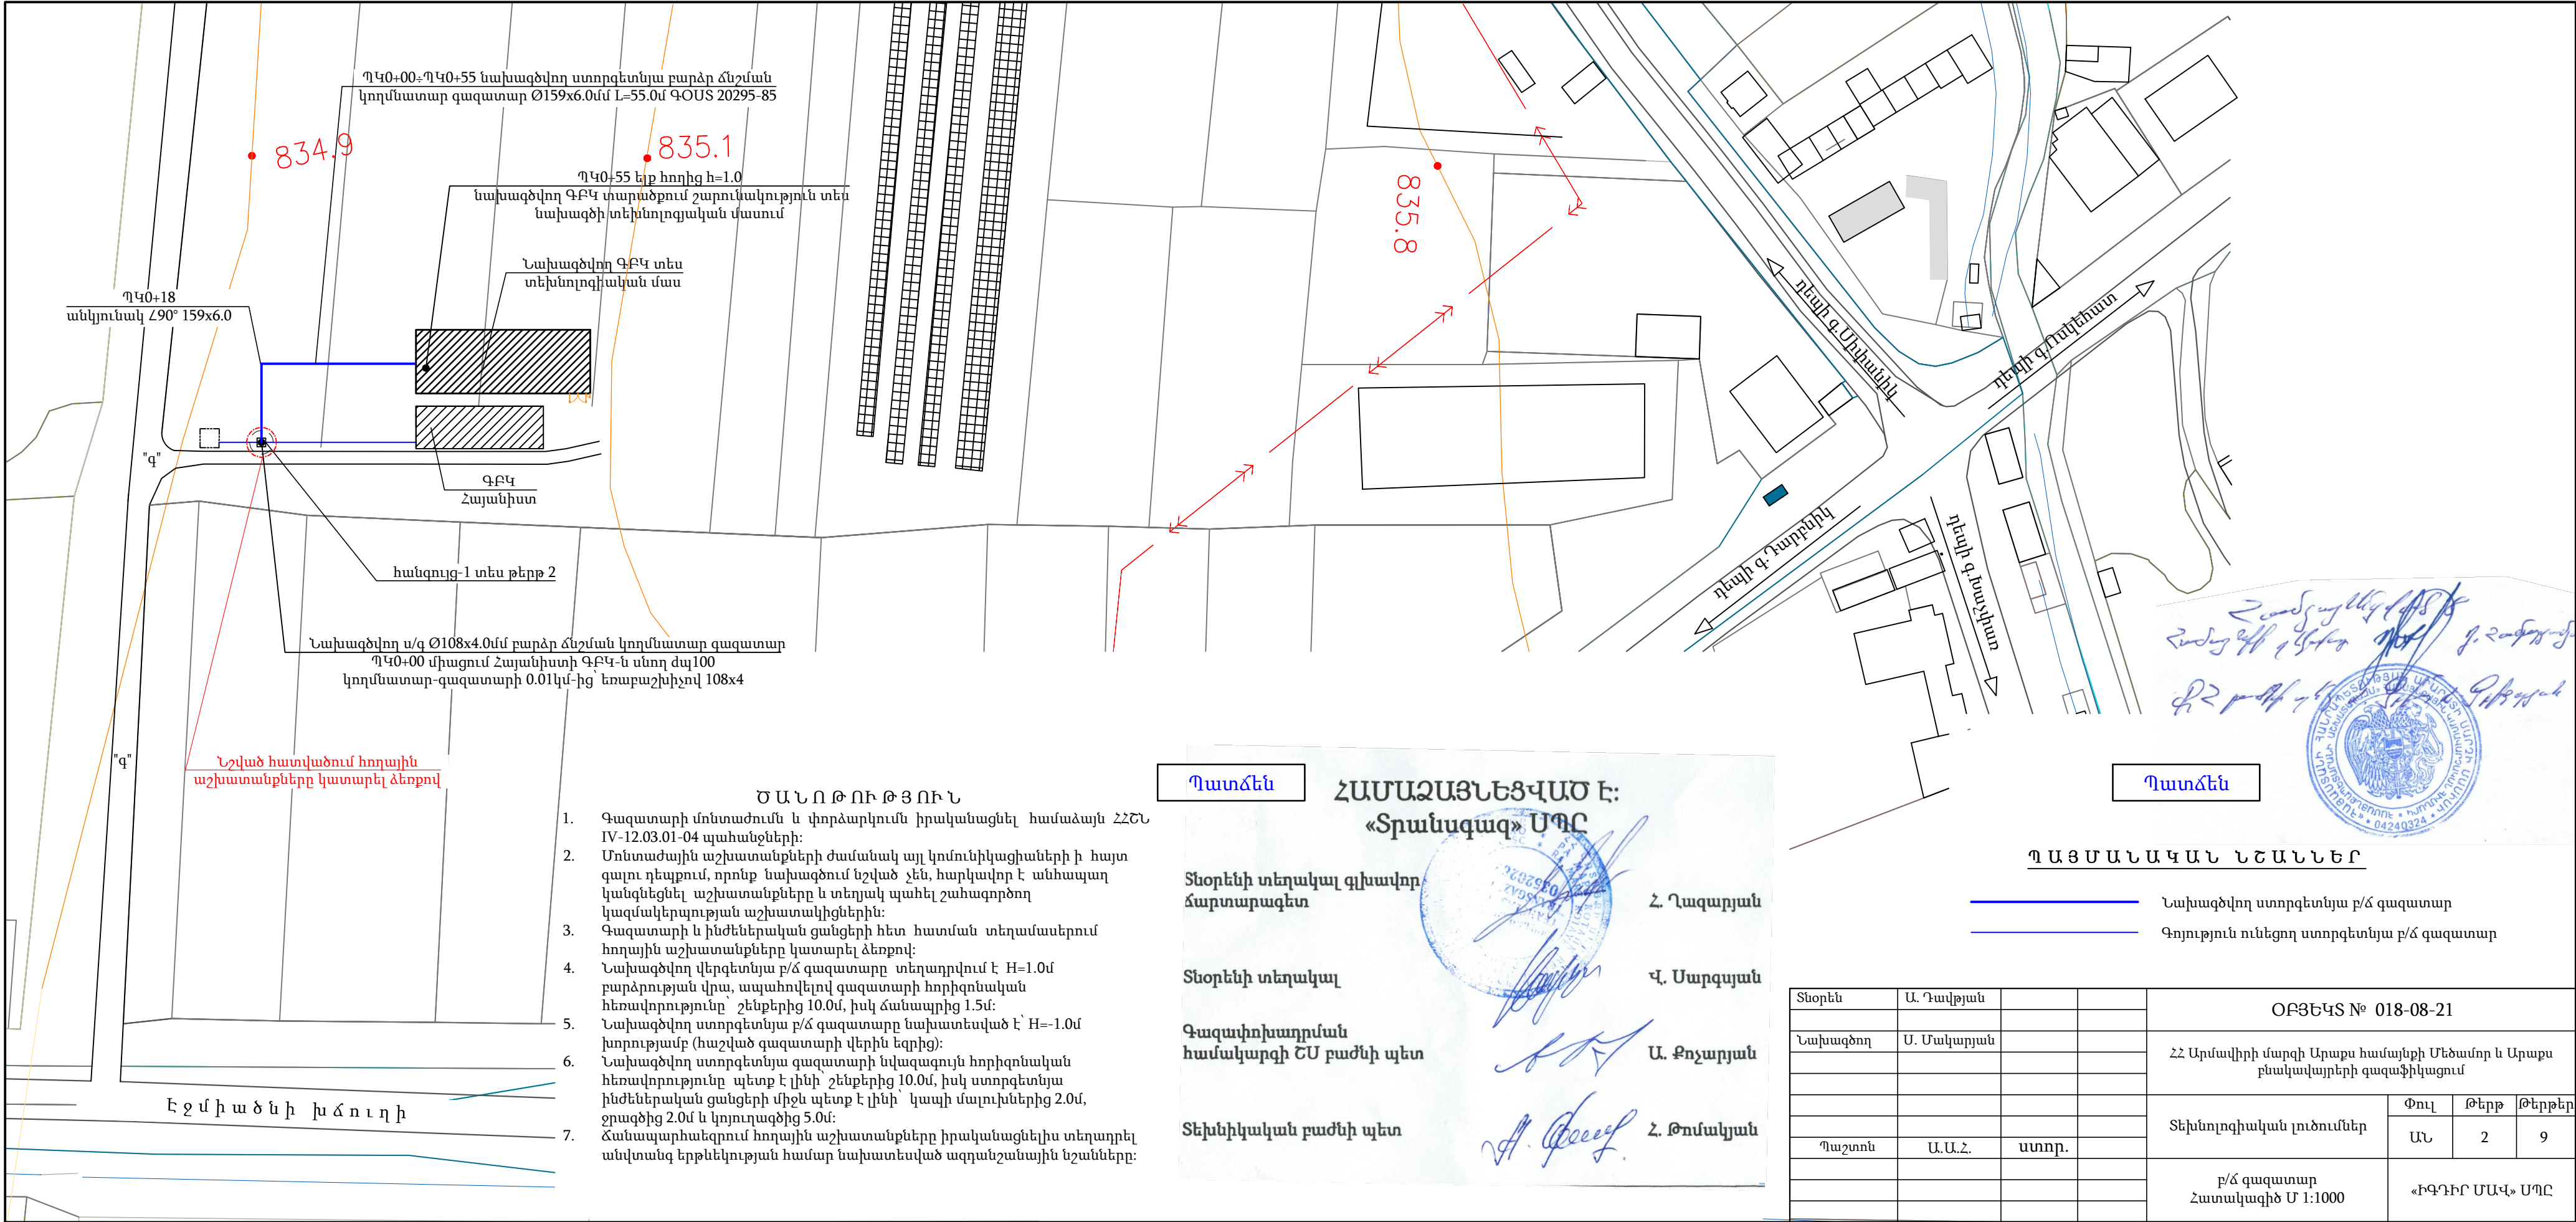

Պատճեն

ՀԱՄԱՁԱՅՆԵՑՎԱԾ Է:
«Տրանսգազ» ՍՊԸ

Տնօրենի տեղակալ գլխավոր
ճարտարագետ

Հ. Ղազարյան

Տնօրենի տեղակալ

Վ. Սարգսյան

Գազափոխադրման
համակարգի ՇՄ բաժնի պետ

Ա. Քոչարյան

Տեխնիկական բաժնի պետ

Հ. Թումակյան


Պատճեն

Պ Ա Յ Մ Ա Ն Ա Կ Ա Ն Ն Շ Ա Ն Ն Ե Ր


Նախագծվող ստորգետնյա ք/ճ գազատար
Գոյություն ունեցող ստորգետնյա ք/ճ գազատար

Տնօրեն	Ա. Դավթյան			ՕԲՅԵԿՏ № 018-08-21			
Նախագծող	Ս. Մակարյան			ՀՀ Արմավիրի մարզի Արաքս համայնքի Մեծամոր և Արաքս բնակավայրերի գազաֆիկացում			
				Տեխնոլոգիական լուծումներ	Փուլ	Թերթ	Թերթեր
Պաշտոն	Ա.Ա.Հ.	ստոր.			ԱՆ	2	9
				ք/ճ գազատար Հատակագիծ Մ 1:1000		«ԻԳԴԻՐ ՄԱՎ» ՍՊԸ	

Հ Ա Ն Գ Ո Ւ Յ Ց - 1

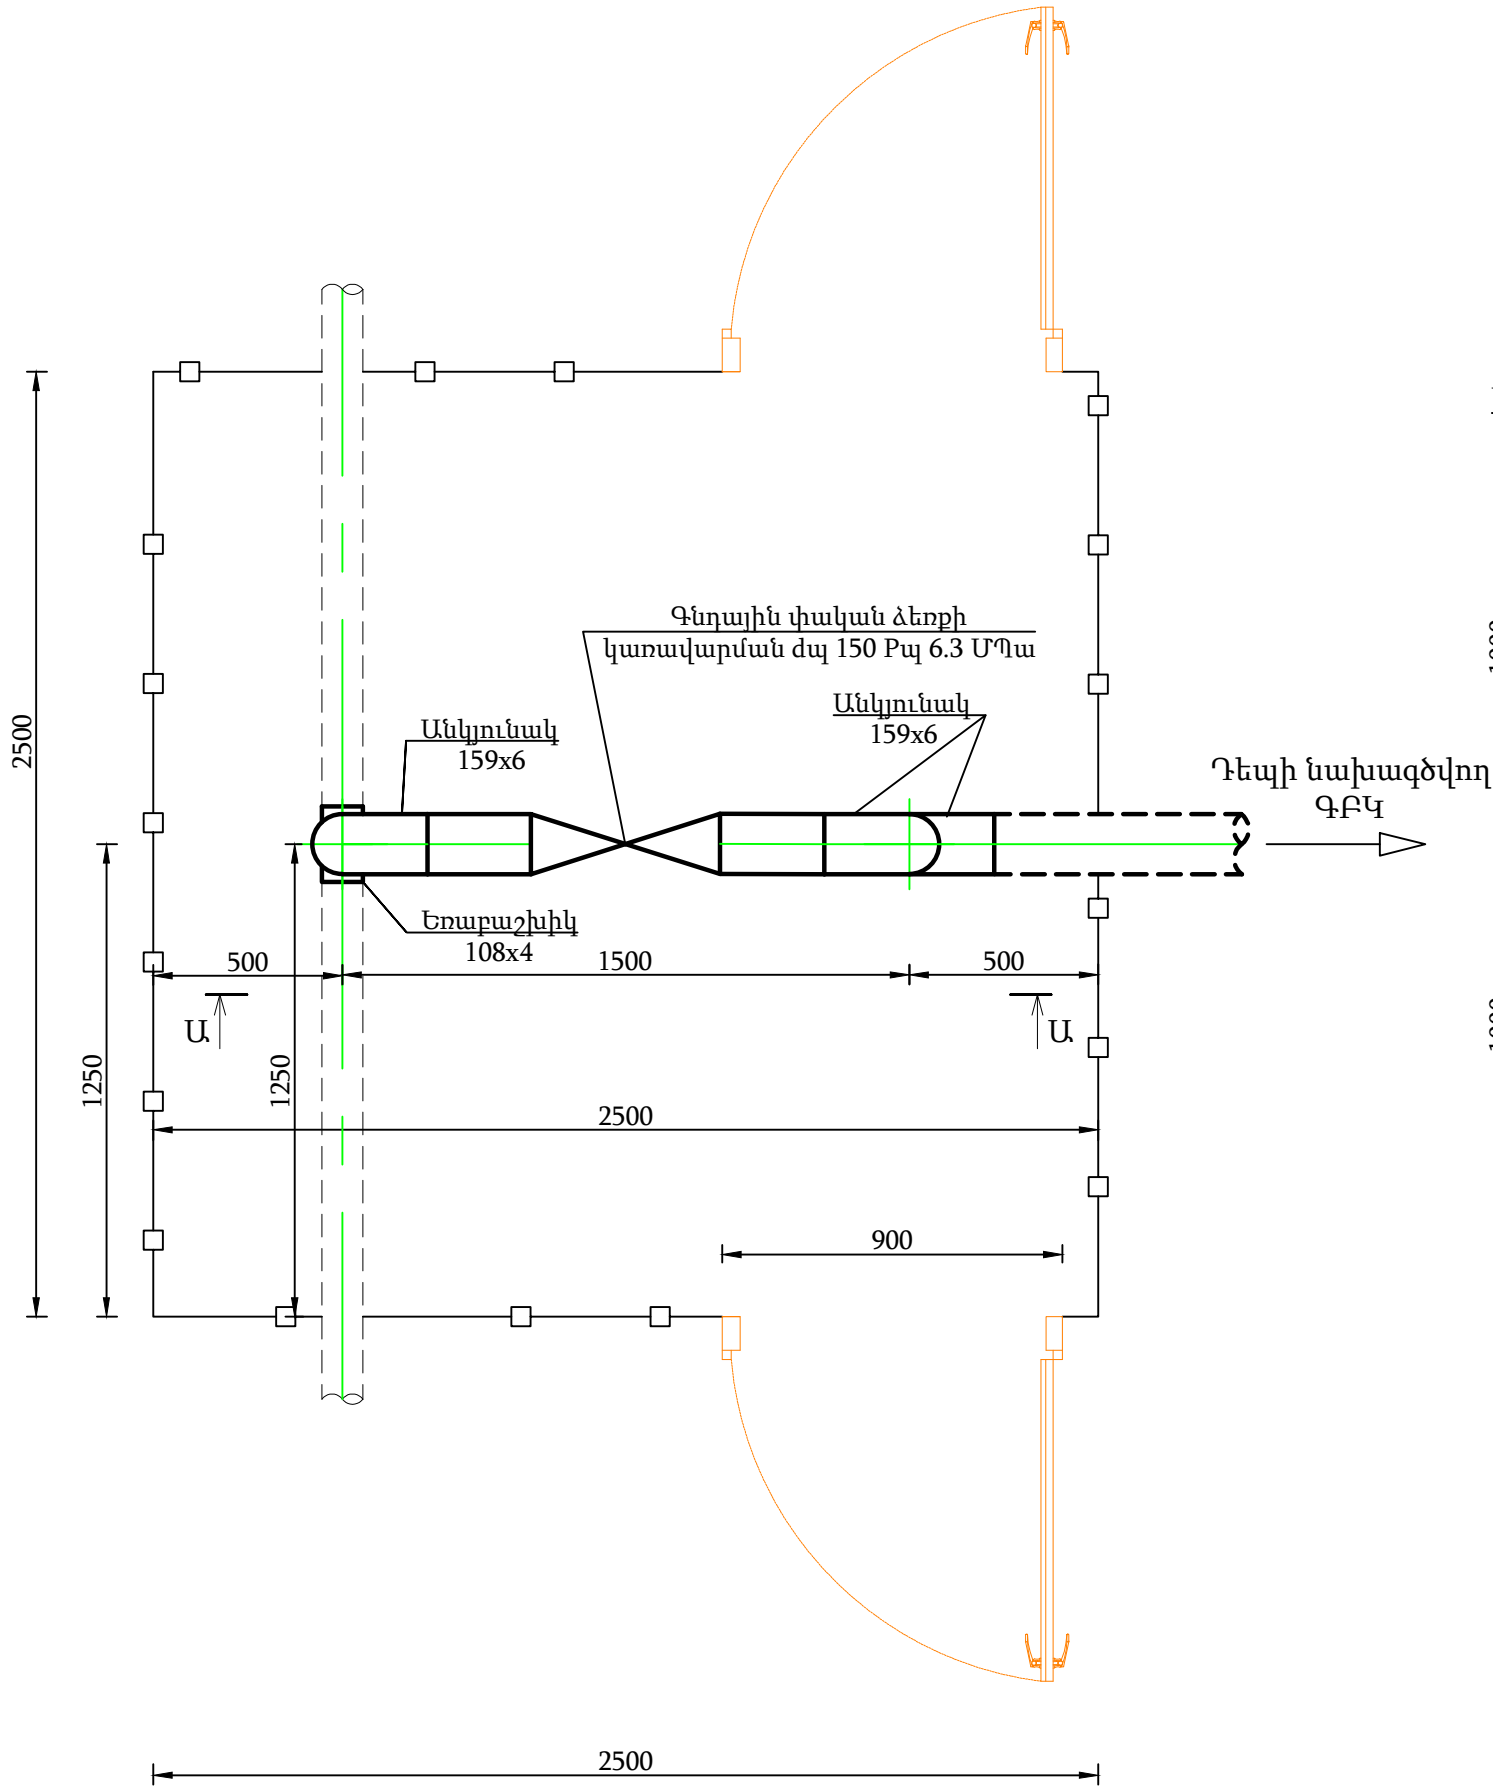


Տ Ե Ս Ք Ա - Ա

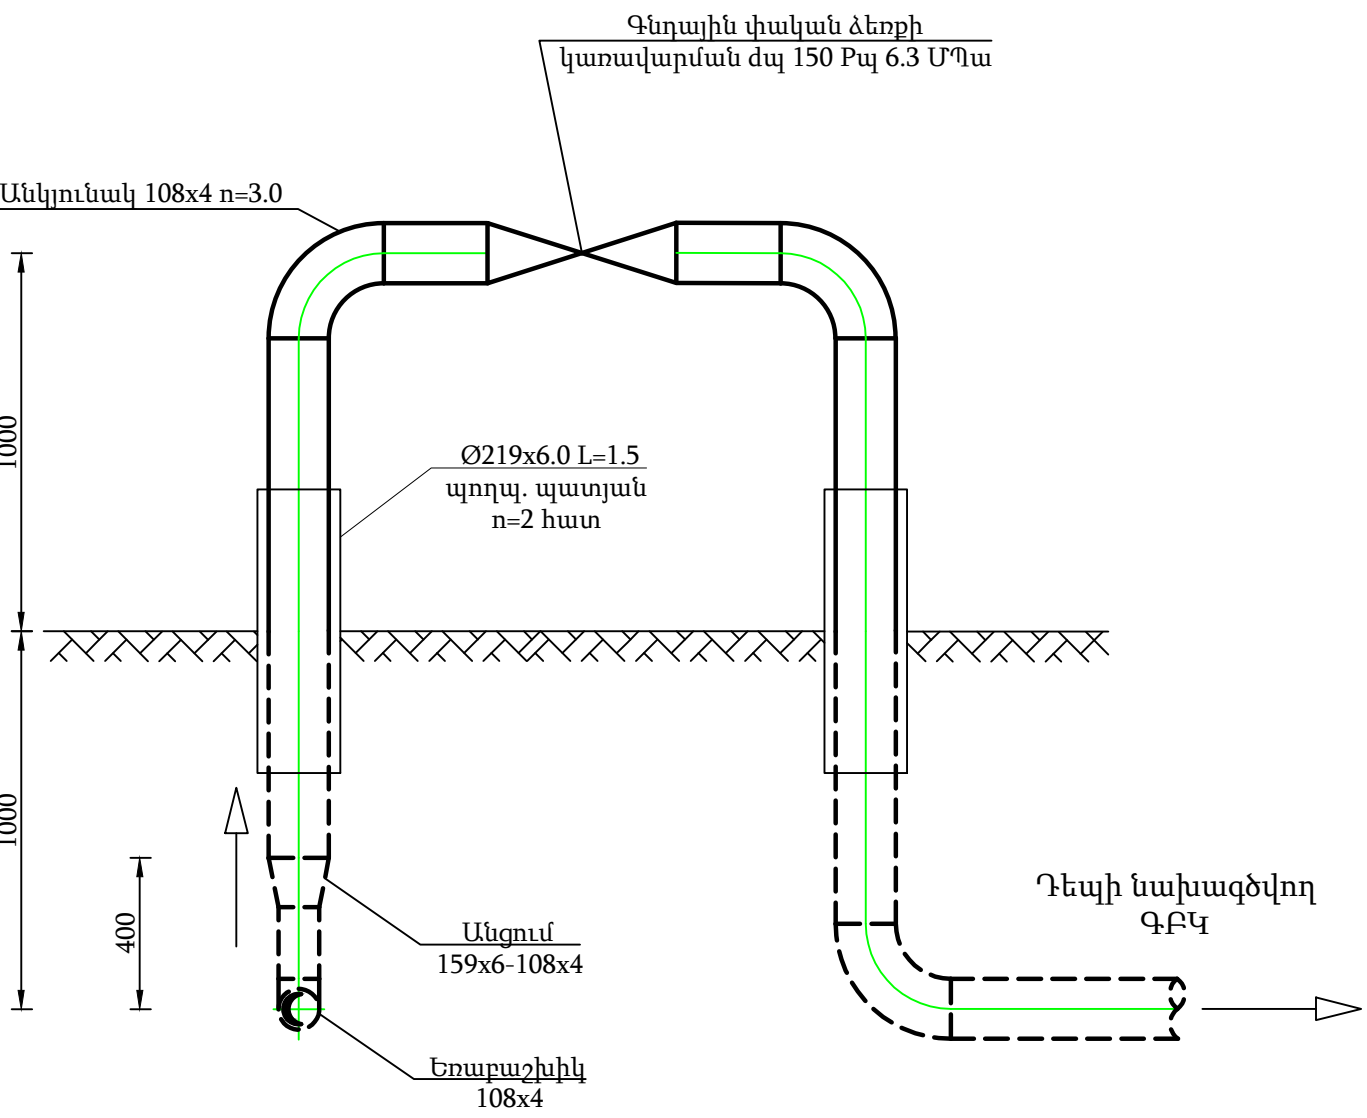

Պ Ա Յ Մ Ա Ն Ա Կ Ա Ն Ն Շ Ա Ն Ն Ե Ր


- Նախագծվող վ/գ գազատար
- - - - - Նախագծվող ս/գ գազատար
- Գոյություն ունեցող վ/գ գազատար
- - - - - Գոյություն ունեցող ս/գ գազատար

Տնօրեն	Ա. Դավթյան			ՕԲՅԵԿՏ № 018-08-21			
Նախագծող	Ս. Մակարյան			ՀՀ Արմավիրի մարզի Արաքս համայնքի Մեծամոր և Արաքս բնակավայրերի գազաֆիկացում			
				բ/ճ գազատար	Փուլ	Թերթ	Թերթեր
Պաշտոն	Ա.Ա.Հ.	ստոր.			ԱՆ	3	9
				Հանգույց 1, Տեսք Ա-Ա	«ԻԳԴԻՐ ՄԱՎ» ՍՊԸ		

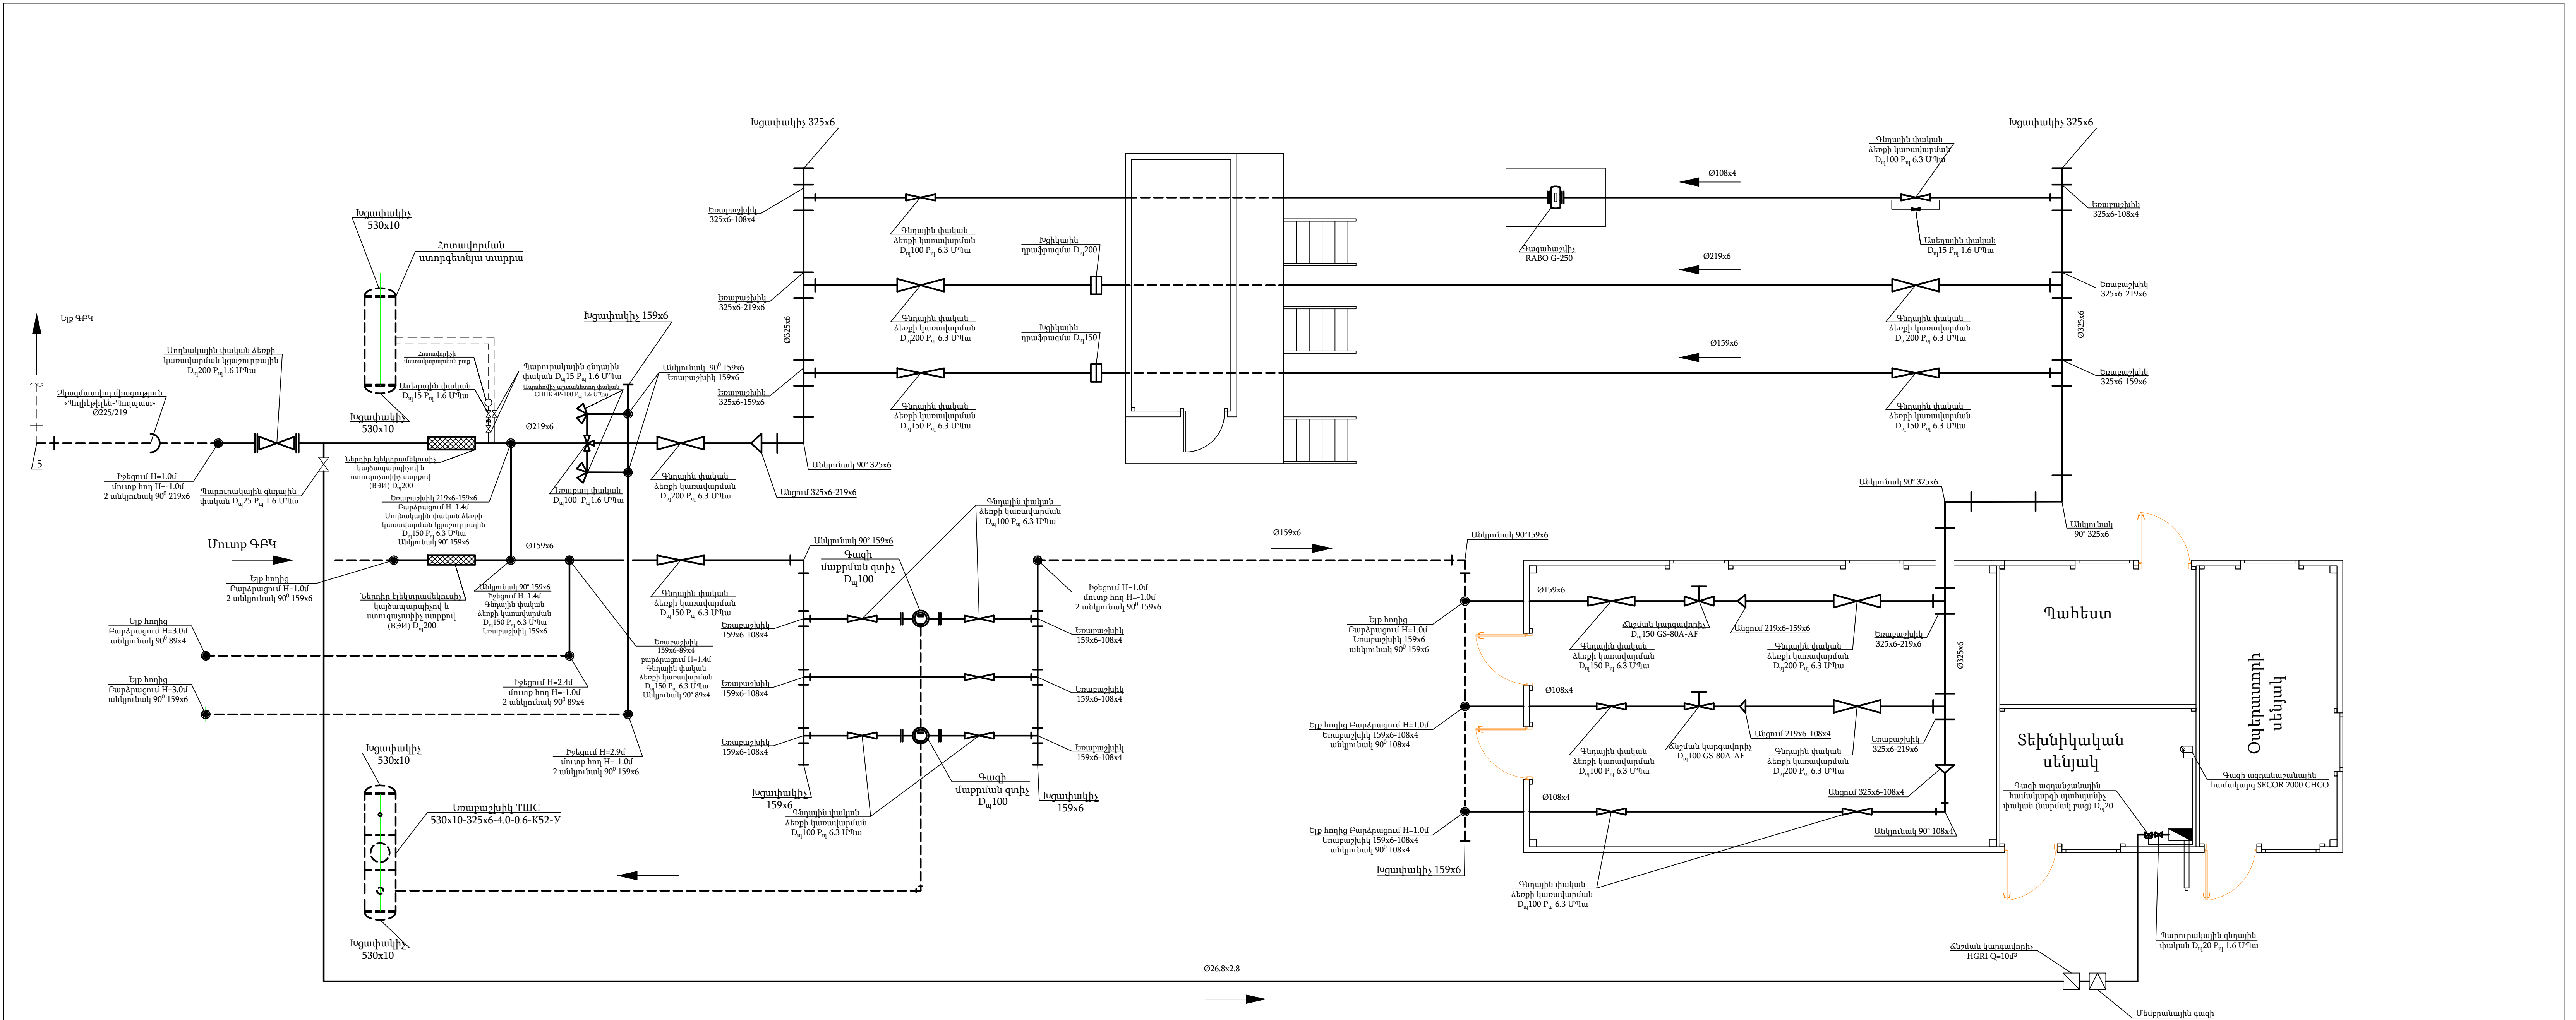

- Պայմանական նշաններ
- Նախագծվող վերգետնյա գազատար
 - - - - Նախագծվող ստորգետնյա գազատար
 - Գոյություն վերգետնյա ունեցող գազատար
 - - - - Գոյություն ստորգետնյա ունեցող գազատար

Տնօրեն	Ա. Դավթյան			ՕԲՅԵԿՏ № 38/11-22 ՏԼ			
Նախագծող	Ս. Մակարյան			ՀՀ Արմավիրի մարզի Արարս համայնքի Մեծամոր և Արարս բնակավայրերի զազաֆիկացում			
				Տեխնոլոգիական լուծումներ	Փուլ	Թերթ	Թերթեր
Պաշտոն	Ա.Ա.Հ.	ստոր.			ԱՆ	4	9
				Տեխնոլոգիական սխեմա	«ԳՐԻՐ ՄԱՎ» ՍՊԸ		

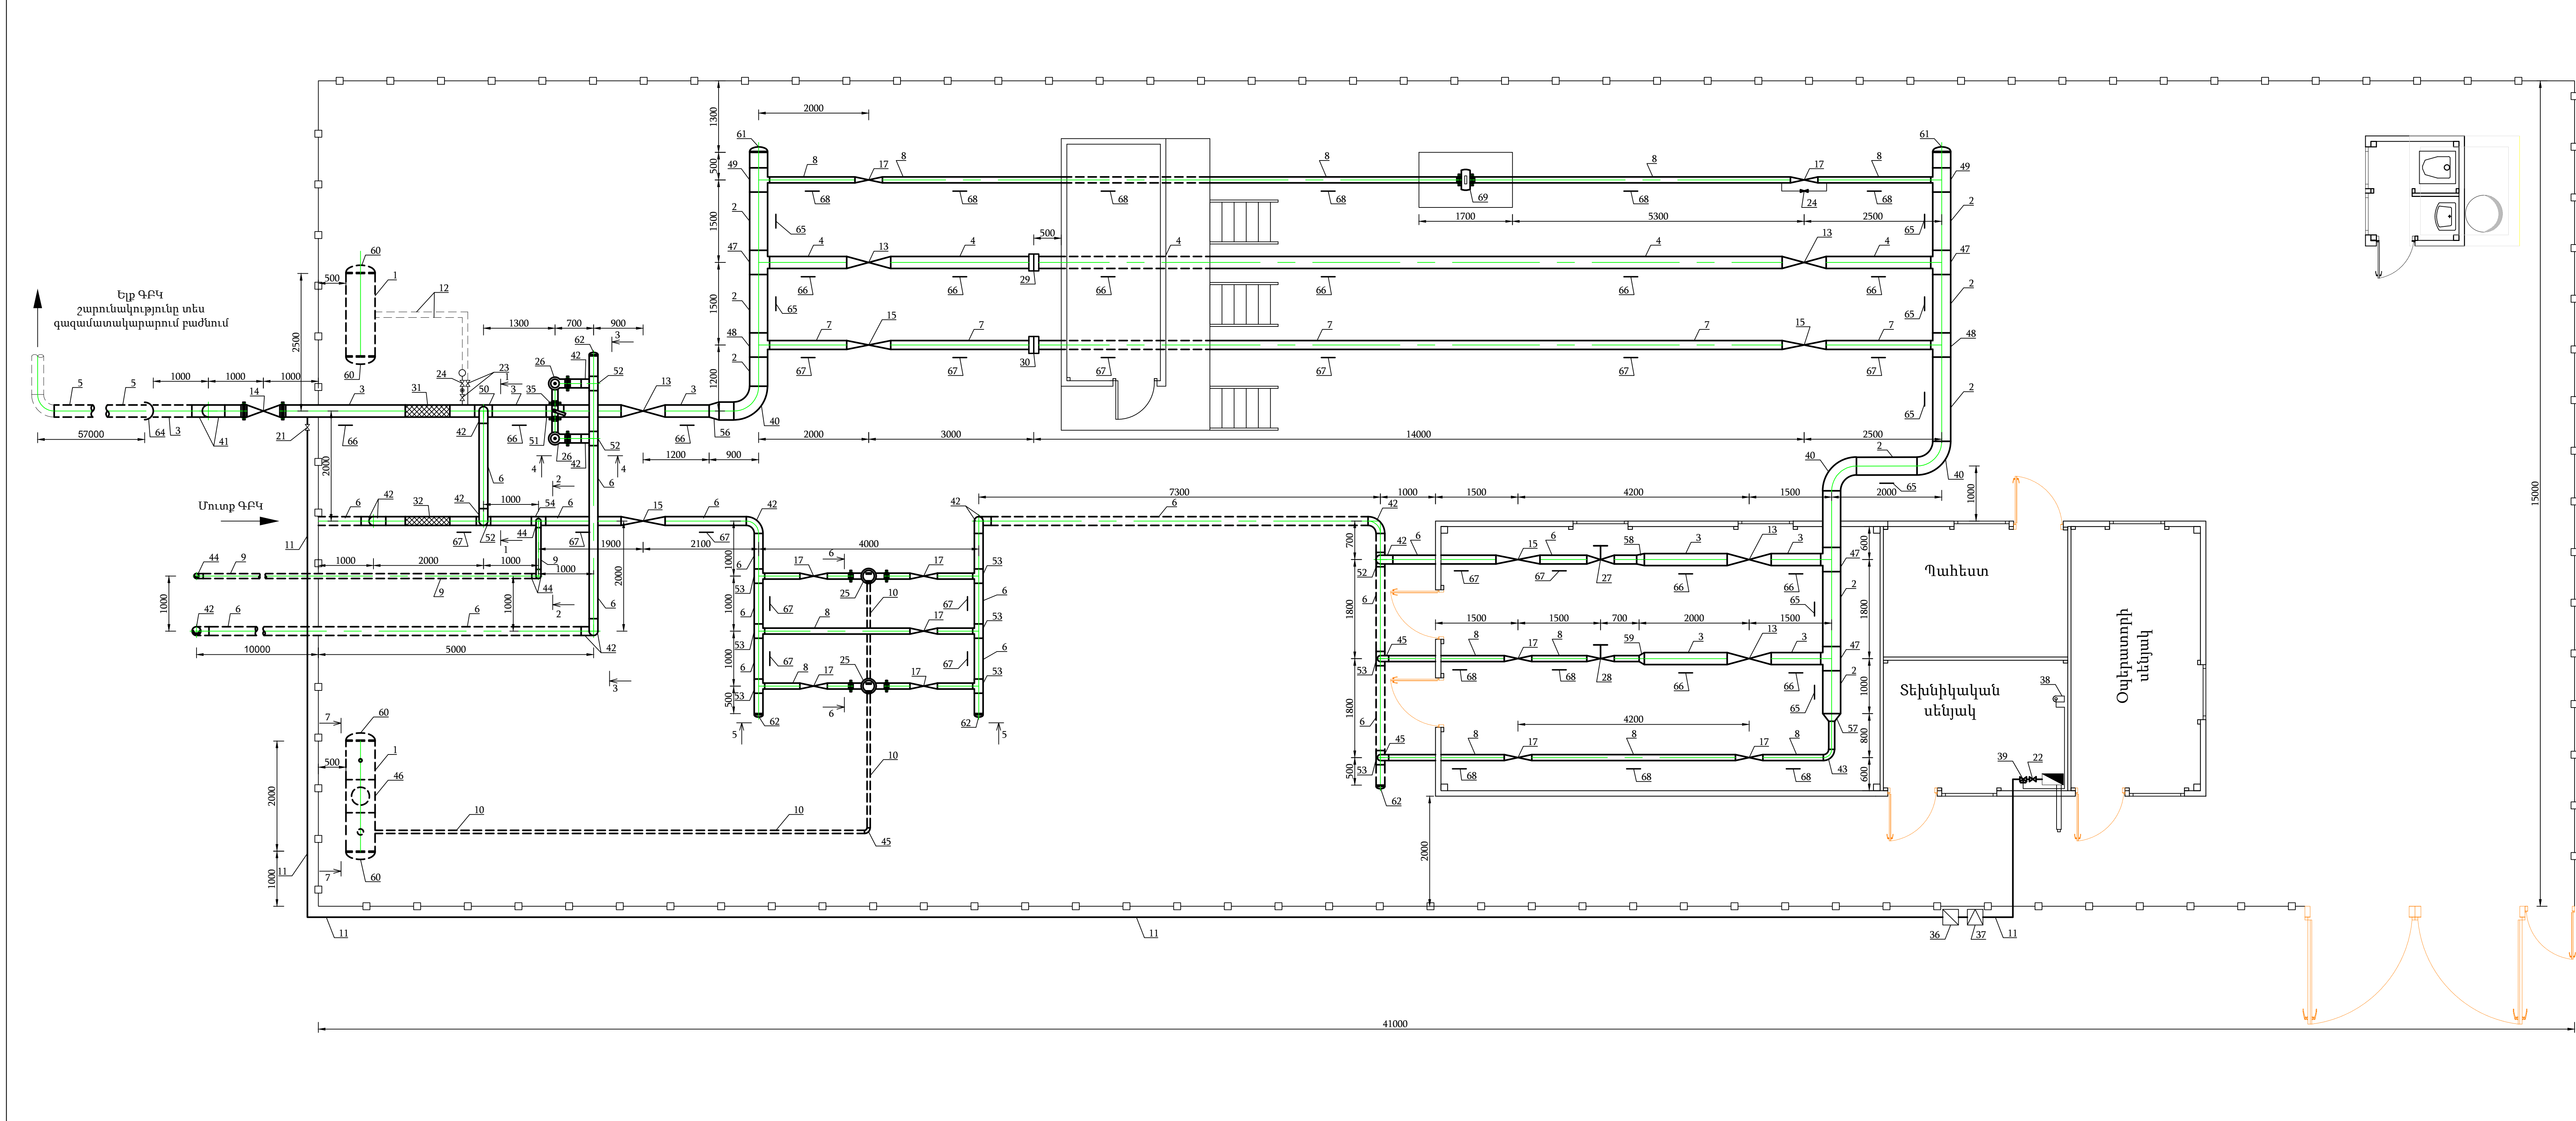

Մ ա ս ն ա զ ի թ			
1	Խողովակ Ø530x10 ԳՕՍՏ 20295-85	36	Հնշման կարգավորիչ HGRI Q-10dP
2	Խողովակ Ø325x6 ԳՕՍՏ 20295-85	37	Մեմբրանային զագի հաշվիչ արկղով G-6
3	Խողովակ Ø219x6 ԳՕՍՏ 20295-85	38	Գազի ազդանշանային համակարգ SECOR 2000 CHCO
4	Խողովակ Ø219x6 ԳՕՍՏ 8732-78	39	Գազի ազդանշանային համակարգի պահպանիչ փական (սարմակ բաց) D _ա 20
5	Խողովակ Ø225x12.8 ՊԷ100 SDR17.6 ԳՕՍՏ 50838-95	40	Անկյունակ 90° 325x6 ԳՕՍՏ 17375-91
6	Խողովակ Ø159x6 ԳՕՍՏ 20295-85	41	Անկյունակ 90° 219x6 ԳՕՍՏ 17375-91
7	Խողովակ Ø159x6 ԳՕՍՏ 8732-78	42	Անկյունակ 90° 159x6 ԳՕՍՏ 17375-91
8	Խողովակ Ø108x4 ԳՕՍՏ 8732-78	43	Անկյունակ 90° 108x4 ԳՕՍՏ 17375-91
9	Խողովակ Ø89x4 ԳՕՍՏ 8732-78	44	Անկյունակ 90° 89x4 ԳՕՍՏ 17375-91
10	Խողովակ Ø57x4 ԳՕՍՏ 8732-78	45	Անկյունակ 90° 57x4 ԳՕՍՏ 17375-91
11	Խողովակ Ø26.8x2.8 ԳՕՍՏ 3262-78	46	Եռաբաշխիչ TMC 530x10-325x6-4.0 0.6-K52-Y
12	Խողովակ Ø20x2.8 ԳՕՍՏ 8732-78	47	Եռաբաշխիչ 325x6-219x6 ԳՕՍՏ 17376-91
13	Գնդային փական ձեռքի կառավարման D _ա 200 P _ա 6.3 ՄՊա	48	Եռաբաշխիչ 325x6-159x6 ԳՕՍՏ 17376-91
14	Սողակային փական ձեռքի կառավարման կցաշտրթային D _ա 200 P _ա 1.6 ՄՊա	49	Եռաբաշխիչ 325x6-108x4 ԳՕՍՏ 17376-91
15	Գնդային փական ձեռքի կառավարման D _ա 150 P _ա 6.3 ՄՊա	50	Եռաբաշխիչ 219x6-159x6 ԳՕՍՏ 17376-91
16	Սողակային փական ձեռքի կառավարման կցաշտրթային D _ա 150 P _ա 6.3 ՄՊա	51	Եռաբաշխիչ 219x6-108x4 ԳՕՍՏ 17376-91
17	Գնդային փական ձեռքի կառավարման D _ա 100 P _ա 6.3 ՄՊա	52	Եռաբաշխիչ 159x6 ԳՕՍՏ 17376-91
18	Գնդային փական ձեռքի կառավարման D _ա 80 P _ա 6.3 ՄՊա	53	Եռաբաշխիչ 159x6-108x4 ԳՕՍՏ 17376-91
19	Գնդային փական ձեռքի կառավարման D _ա 50 P _ա 6.3 ՄՊա	54	Եռաբաշխիչ 159x6-89x4 ԳՕՍՏ 17376-91
20	Գնդային փական ձեռքի կառավարման կցաշտրթային D _ա 50 P _ա 6.3 ՄՊա	55	Եռաբաշխիչ 57x4 ԳՕՍՏ 17376-91
21	Պարուրակային գնդային փական D _ա 25 P _ա 1.6 ՄՊա	56	Անցում 325x6-219x6 ԳՕՍՏ 17378-91
22	Պարուրակային գնդային փական D _ա 20 P _ա 1.6 ՄՊա	57	Անցում 325x6-108x4 ԳՕՍՏ 17378-91
23	Պարուրակային գնդային փական D _ա 15 P _ա 1.6 ՄՊա	58	Անցում 219x6-159x6 ԳՕՍՏ 17378-91
24	Անդային փական D _ա 15 P _ա 1.6 ՄՊա	59	Անցում 219x6-108x4 ԳՕՍՏ 17378-91
25	Գազի մաքրման զոնիչ D _ա 100	60	Խցափակիչ 530x10 ԳՕՍՏ 17379-91
26	Ապահովիչ արտանետող փական ՀՊՊԿ 4P-100 P _ա 1.6 ՄՊա	61	Խցափակիչ 325x6 ԳՕՍՏ 17379-91
27	Հնշման կարգավորիչ D _ա 150 GS-80A-AF	62	Խցափակիչ 159x6 ԳՕՍՏ 17379-91
28	Հնշման կարգավորիչ D _ա 100 GS-80A-AF	63	Խցափակիչ 108x4 ԳՕՍՏ 17379-91
29	Խցիկային դրաֆտագմա D _ա 200	64	Չկազմակերպվող միացություն «Պոլիէթիլեն-Պոլիպրոպիլեն» ՕՇՏ/219
30	Խցիկային դրաֆտագմա D _ա 150	65	Մետաղական հենասյուն Ø 219x4 ԳՕՍՏ 10704-91 H=0.85 (1.35) մ
31	Ներքին էլեկտրամեկուսիչ կաշնապարպիչով և ստուգաչափիչ սարքով (ԲՅՄ) D _ա 200	66	Մետաղական հենասյուն Ø159x4 ԳՕՍՏ 10704-91 H=0.9 (1.4) մ
32	Ներքին էլեկտրամեկուսիչ կաշնապարպիչով և ստուգաչափիչ սարքով (ԲՅՄ) D _ա 150	67	Մետաղական հենասյուն Ø108x3 ԳՕՍՏ 10704-91 H=1.0 (1.5) մ
33	Կցաշտրթ D _ա 300	68	Մետաղական հենասյուն Ø 89x3 ԳՕՍՏ 10704-91 H=1.0 (1.5) մ
34	Կցաշտրթ D _ա 100	69	Գազահաշվիչ RABO G-250
35	Եռաբաշխիչ փական D _ա 100 P _ա 1.6 ՄՊա		

ՀԱՄԱՅՆՈՒԹՅԱՆ ՀԱՄԱԿԱՐԳԻ ՄԻՋՈՒԹՅԱՆ «Տրանսգազ» ՍՊԸ

Պատճեն

Տնօրենի տեղակալ
գլխավոր ճարտարապետ

Տնօրենի տեղակալ

Գազափոխադրման
համակարգի ՇՄ բաժնի
պետ

Տեխնիկական բաժնի
պետ





Հ. Գազարյան

Վ. Սարգսյան





Ա. Քոչարյան

Հ. Թումանյան


Տնօրեն	Ա. Դավթյան			ՕՐՅԵԿՏ № 38/11-22 ՏԼ		
Նախագծող	Ս. Մակարյան			22 Արմավիրի մարզի Արաբ համայնքի Մեծամոր և Արաբ բնակավայրերի գազաֆիկացում		
				Տեխնոլոգիական լուծումներ	Փուլ	Թերթ
					ԱՆ	5
Պաշտոն	Ա.Ա.Ա.	ստոր.		ԳԲԿ տարածք Հատակագիծ Մ 1:50	«ԻԳԴԻՐ ՄԱՎ» ՍՊԸ	

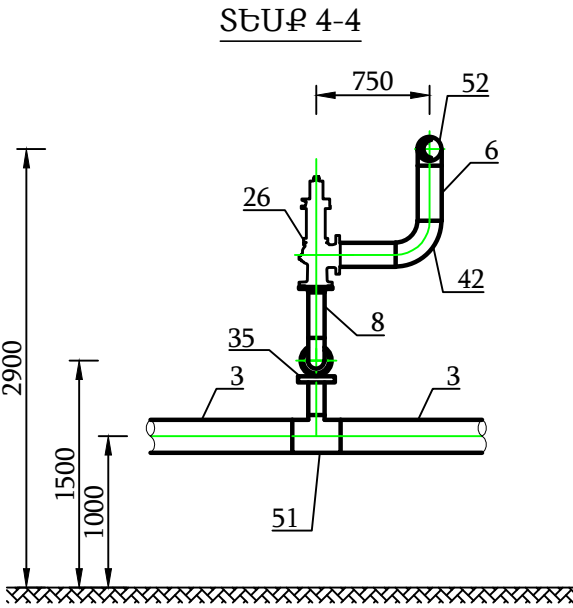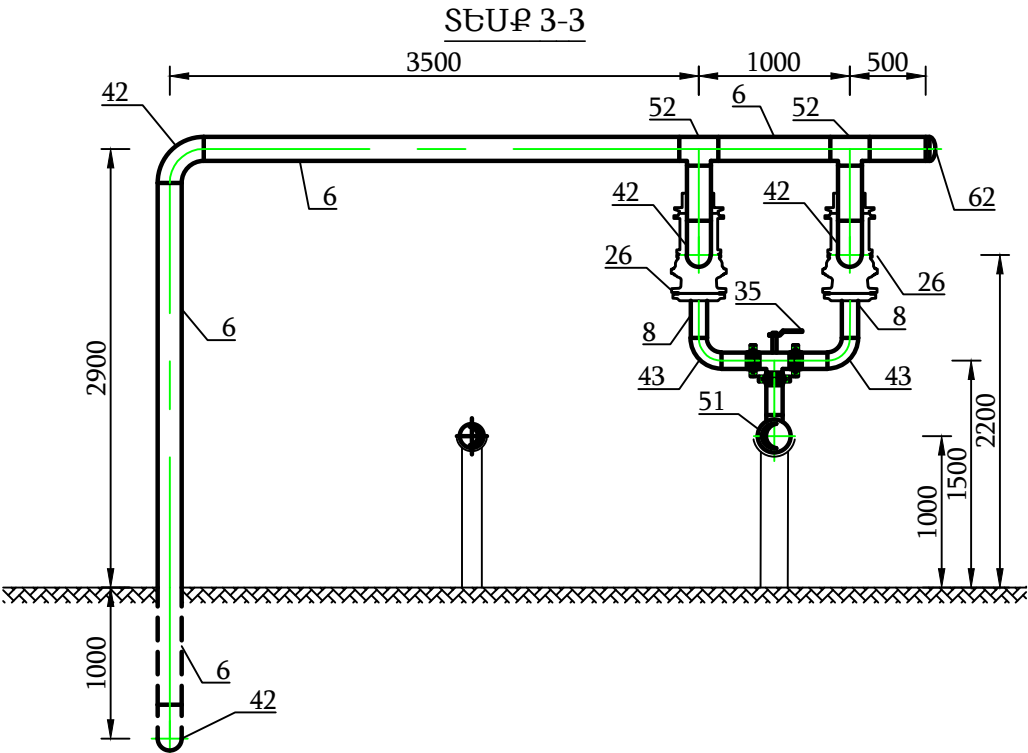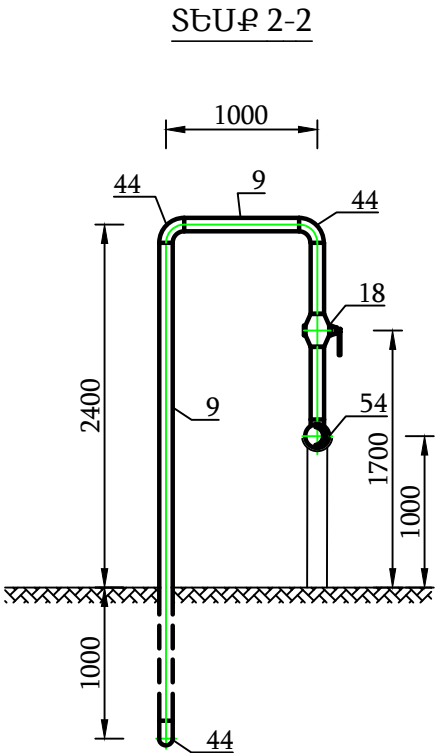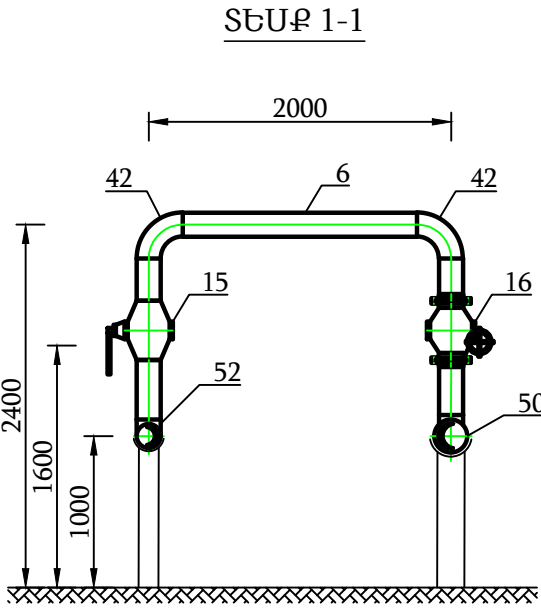

Հանգույց-1

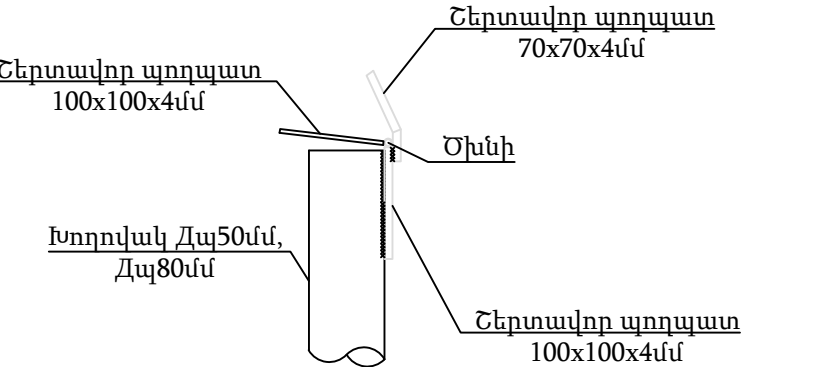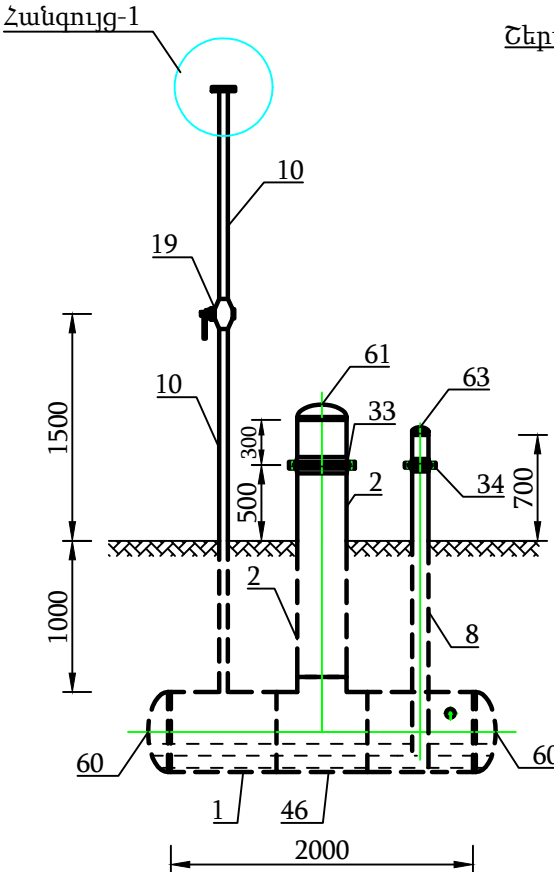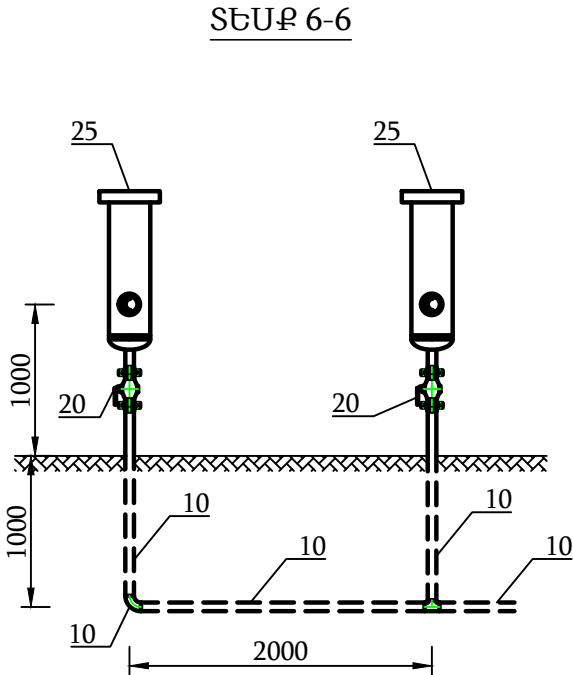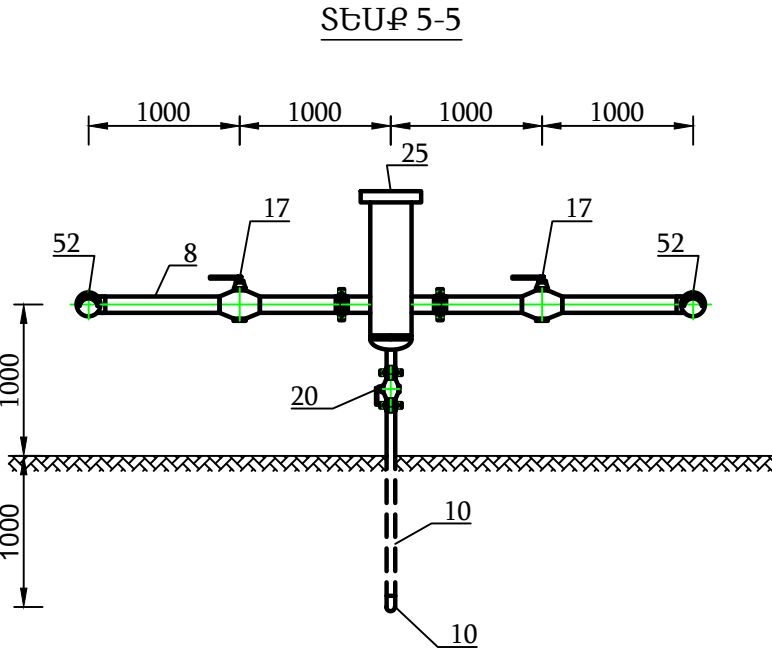


Հանգույց-2


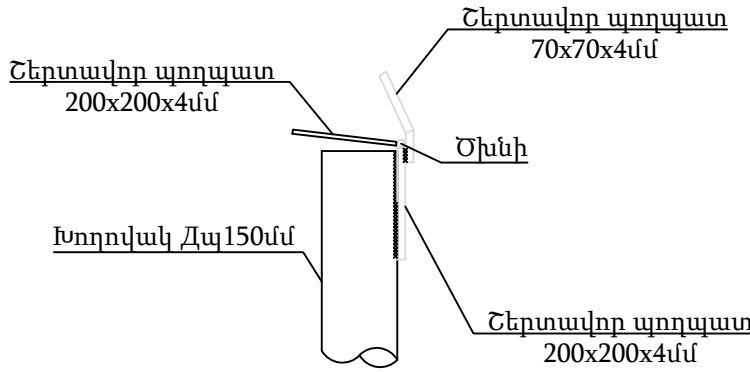


Տնօրեն	Ա. Դավթյան		ՕԲՅԵԿՏ № 38/11-22 ՏԼ			
Նախագծող	Ս. Մակարյան		ՀՀ Արմավիրի մարզի Արաքս համայնքի Մեծամոր և Արաքս բնակավայրերի գազաֆիկացում			
			Տեխնոլոգիական լուծումներ	Փուլ	Թերթ	Թերթեր
Պաշտոն	Ա.Ա.Հ.	ստոր.		ԱՆ	6	9
			ՏԵՍՔ 1-1, ՏԵՍՔ 2-2, ՏԵՍՔ 3-3, ՏԵՍՔ 4-4, ՏԵՍՔ 5-5, ՏԵՍՔ 6-6, ՏԵՍՔ 7-7, Հանգույց 1 Մ 1:50			
			«ԻԳԴԻՐ ՄԱՎ» ՍՊԸ			


1	Խողովակ Ø530x10 ԳՕՍՍ 20295-85
2	Խողովակ Ø325x6 ԳՕՍՍ 20295-85
3	Խողովակ Ø89x4 ԳՕՍՍ 8732-78
4	Խողովակ Ø20x2.8 ԳՕՍՍ 8732-78
5	Գնդային փական ձեռքի կառավարման Դպ 80 Ру 1.6 ՄՊա
6	Պարուրակային գնդային փական Դպ15 Ру 1.6 ՄՊա կցորդիչով (американка)
7	Ասեղային փական Դպ15 Ру 16 ՄՊա
8	Խցափակիչ 530x10 ԳՕՍՍ 17379-01
9	Խցափակիչ 325x6 ԳՕՍՍ 17379-01
10	Թափակ (Колпак) Ц-25 ԳՕՍՍ 8962-75
11	Թափակ (Колпак) Ц-80 ԳՕՍՍ 8962-75
12	Խողովակակցիչ (Сгон) Ц- 25 ԳՕՍՍ 8969-75
13	Դիսահոդ

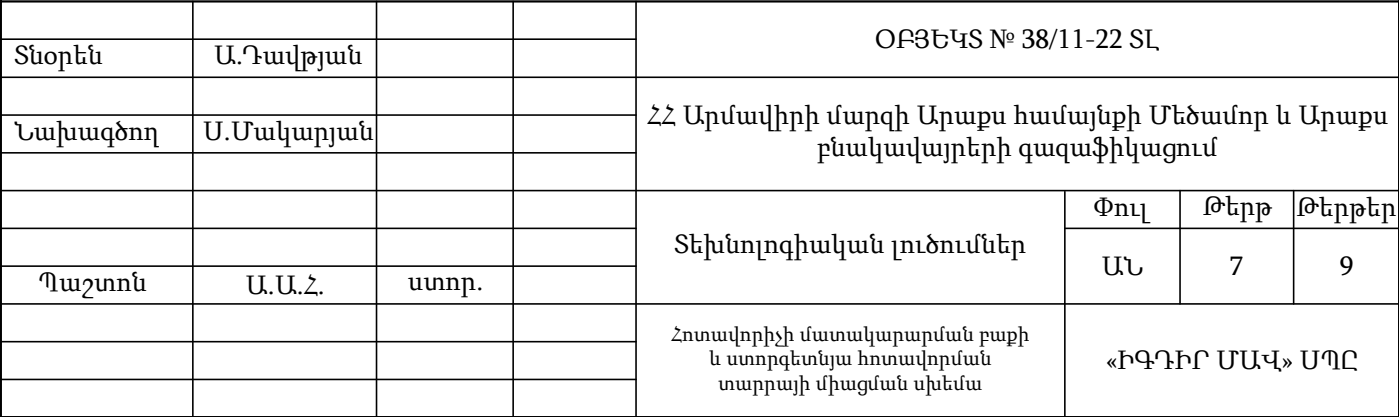



Հատակագիծ

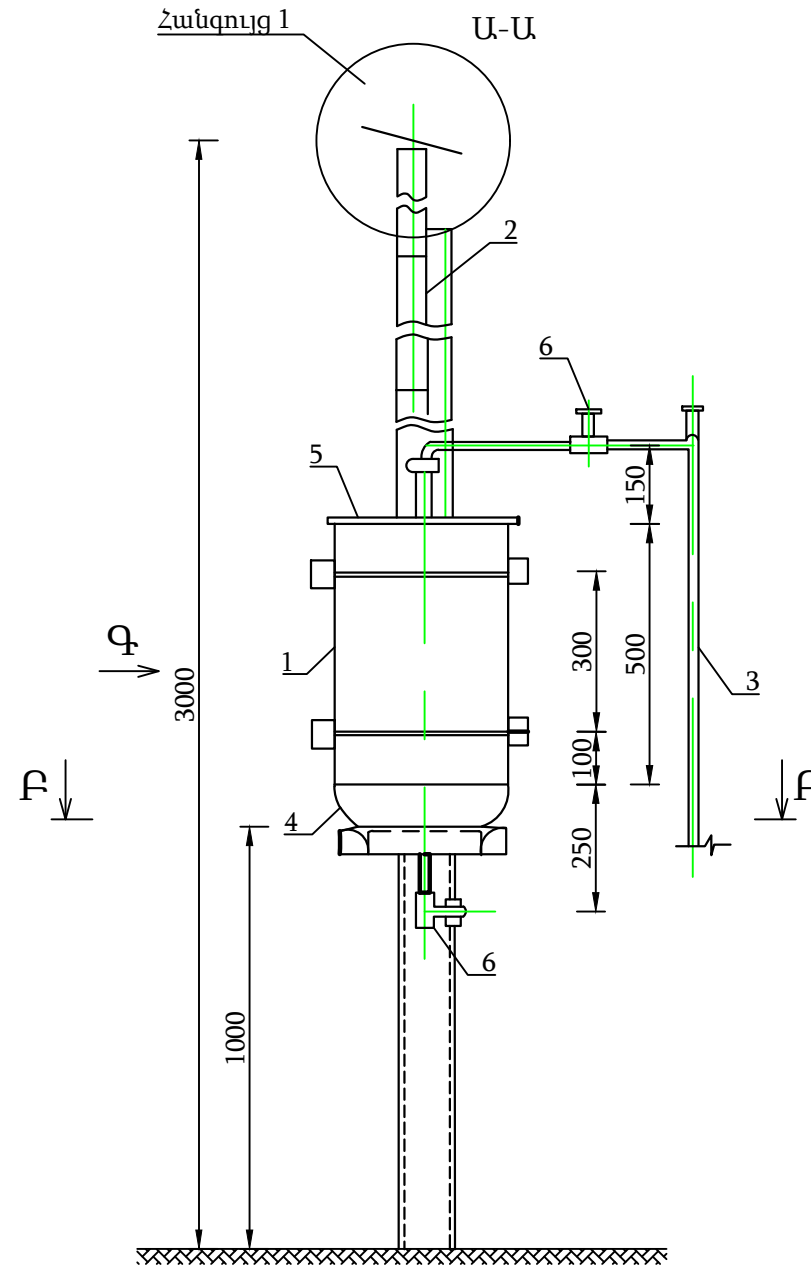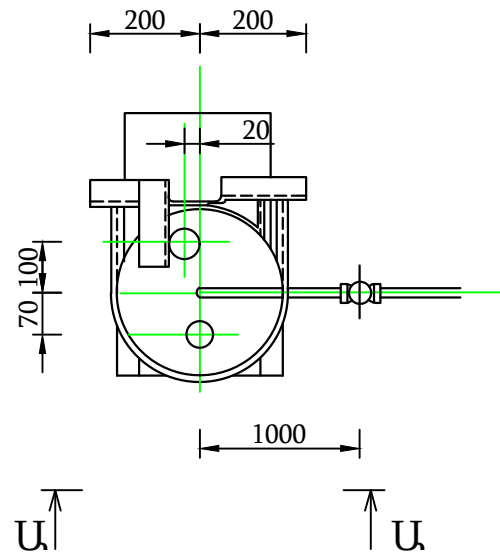

Հանգույց-1

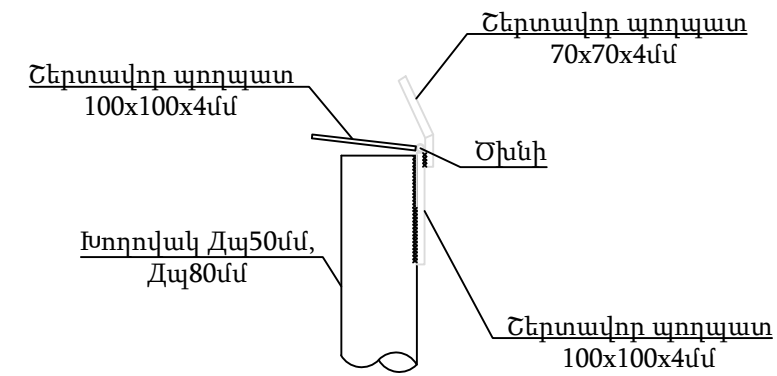


F-F

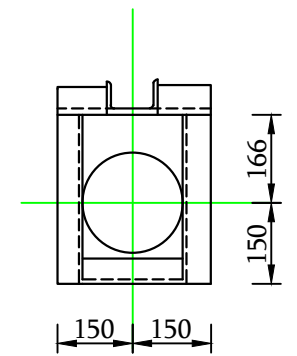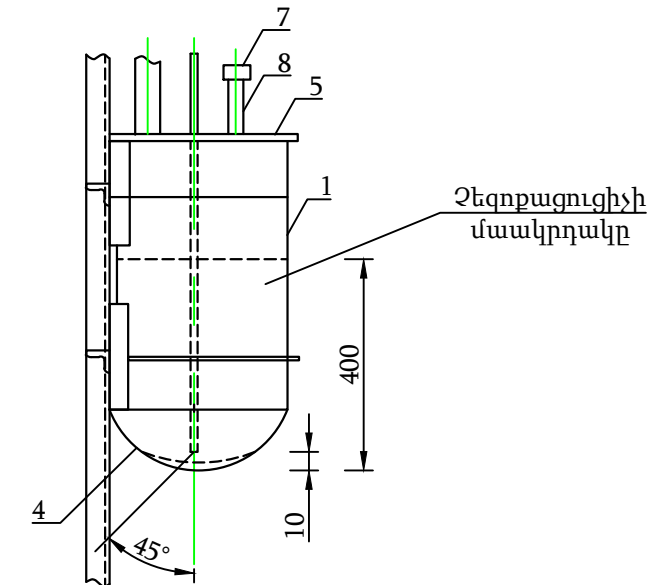
$$\text{Stup } \mathfrak{q}$$


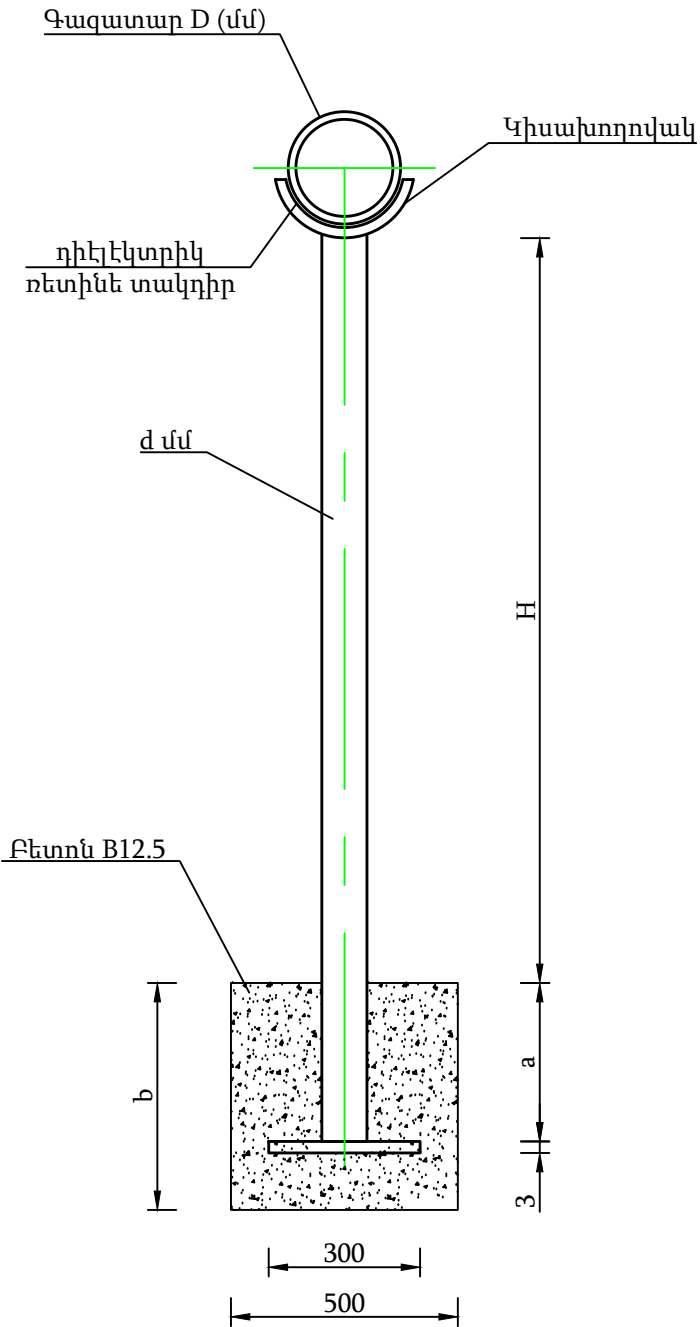
U w u ũ w q h p

1	Խողովակ Ø325x6 ԳՕՍՏ 20295-85
2	Խողովակ Ø57x4 ԳՕՍՏ 8732-78
3	Խողովակ Ø20x2.8 ԳՕՍՏ 8732-78
4	Խցափակիչ 325x6 ԳՕՍՏ 17379-01
5	Հատակ 325x6 ԳՕՍՏ 12623-78
6	Պարուրակային գնդային փական D _պ 15 Р _պ 1.6ՄՊա կցորդիչով (американка)
7	Թասակ (Колпак) II-25 ԳՕՍՏ 8962-75
8	Խողովակակցիչ (Сгон) II- 25 ԳՕՍՏ 8969-75
9	Շերտավոր պողպատ 100x100x4մմ
10	Շերտավոր պողպատ 70x70x4մմ
11	Ծխնի (петля)

				ՕԲՅԵԿՏ № 38/11-22 ՏԼ			
Տնօրեն	Ա. Դավթյան			ՀՀ Արմավիրի մարզի Արաքս համայնքի Մեծամոր և Արաքս բնակավայրերի գազաֆիկացում			
Նախագծող	Ս. Մակարյան						
				Տեխնոլոգիական լուծումներ	Փուլ	Թերթ	Թերթեր
					ԱՆ	8	9
Պաշտոն	Ա.Ա.Հ.	ստոր.					
				Հոտավորիչի գազերի չեզոքացման հանգույց, հատակագիծ, հանգույց 1, կտրվածք Ա-Ա, Բ-Բ, տեսք Գ,	«ԻԳԴԻՐ ՄԱՎ» ՍՊԸ		

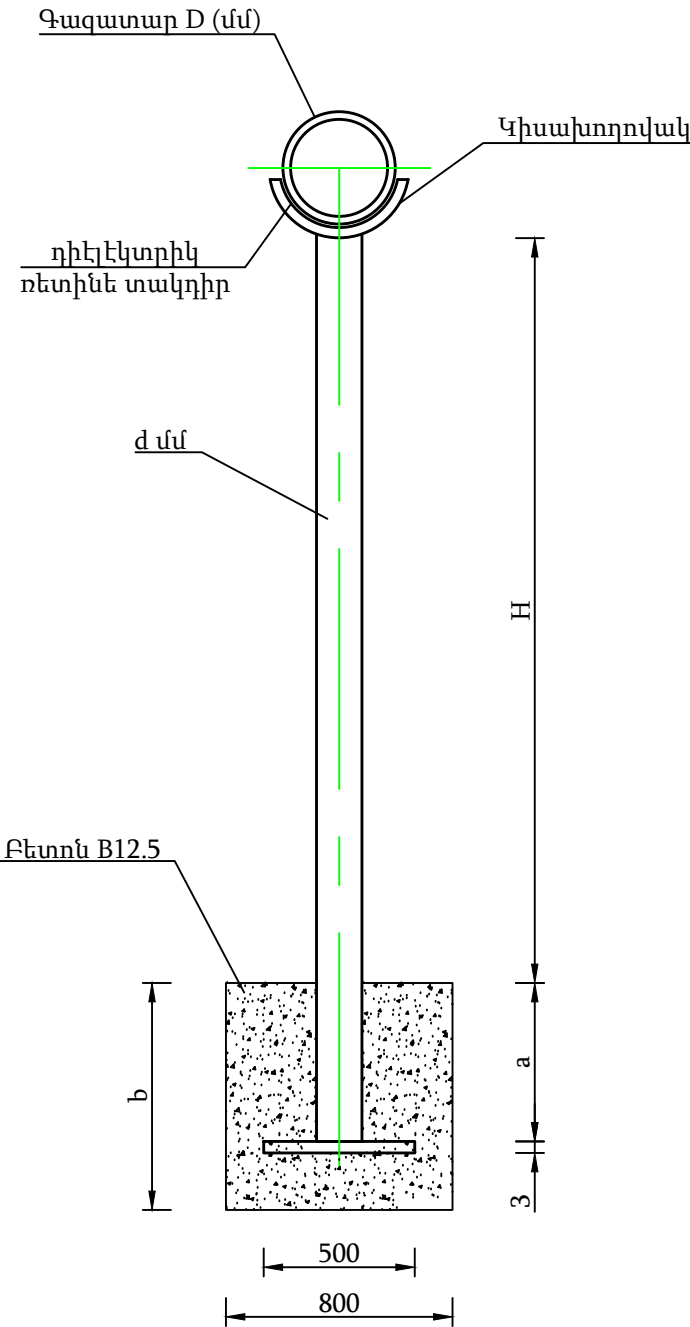

D/H		200
0.85	a	500
	b	700



D/H		150	100	80
0.9	a	500		
	b	700		
1.0	a		500	
	b		700	
1.0	a			500
	b			700

Տնօրեն	Ա.Դավթյան			ՕԲՅԵԿՏ № 38/11-22 ՏԼ			
Նախագծող	Ս.Մակարյան			ՀՀ Արմավիրի մարզի Արաքս համայնքի Մեծամոր և Արաքս բնակավայրերի գազաֆիկացում			
				Տեխնոլոգիական լուծումներ	Փուլ	Թերթ	Թերթեր
Պաշտոն	Ա.Ա.Հ.	ստոր.			ԱՆ	9	9
				Շարժական հենասյուն	«ԻԳԴԻԸ ՄԱՎ» ՍՊԸ		

№ h/h	Նշանակում	Անվանում	Չափ. միավ.	Քանակ	միավ. զանգ. կգ	Ծանոթ.
1	ԳՕՍՍ 20295-85	Խողովակ Ø530x10	մ	3	128.24	
2	ԳՕՍՍ 10704-91	Խողովակ Ø325x6	մ	1.5	47.2	պատյան
3	ԳՕՍՍ 20295-85	Խողովակ Ø325x6	մ	18	47.2	
4	ԳՕՍՍ 10704-91	Խողովակ Ø219x6	մ	3	31.52	պատյան
5	ԳՕՍՍ 20295-85	Խողովակ Ø219x6	մ	15.5	31.52	
6	ԳՕՍՍ 8732-78	Խողովակ Ø219x6	մ	21	31.52	
7	ԳՕՍՍ 50838-95	Խողովակ Ø225x12.8 ՊԷ100 SDR17.6	մ	61		
8	ԳՕՍՍ 20295-85	Խողովակ Ø159x6	մ	122.5	22.64	
9	ԳՕՍՍ 8732-78	Խողովակ Ø159x6	մ	21	22.64	
10	ԳՕՍՍ 8732-78	Խողովակ Ø108x4	մ	47.5	10.26	
11	ԳՕՍՍ 8732-78	Խողովակ Ø89x4	մ	25	8.39	
12	ԳՕՍՍ 8732-78	Խողովակ Ø57x4	մ	23.5	5.23	
13	ԳՕՍՍ 3262-78	Խողովակ Ø26.8x2.8	մ	50	1.66	
14	ԳՕՍՍ 8732-78	Խողովակ Ø20x2.8	մ	20	1.19	
15		Գնդային փական ձեռքի կառավարման D _պ 200 D _պ 150 D _պ 100 D _պ 80 D _պ 50	հատ	5 6 10 1 1		P _պ 6.3 ՄՊա
16		Սողնակային փական ձեռքի կառավարման կցաշուրթային D _պ 200	հատ	1		P _պ 1.6 ՄՊա
17		Սողնակային փական ձեռքի կառավարման կցաշուրթային D _պ 150	հատ	1		P _պ 6.3 ՄՊա
18		Գնդային փական ձեռքի կառավարման ձալ 80		1		P _յ 1.6 ՄՊա
19		Գնդային փական ձեռքի կառավարման կցաշուրթային D _պ 50	հատ	2		P _պ 6.3 ՄՊա
20		Պարուրակային գնդային փական D _պ 25 D _պ 20 D _պ 15	հատ	1 1 13		P _պ 1.6 ՄՊա
21		Ասեղային փական D _պ 15	հատ	2		P _պ 1.6 ՄՊա
22		Եռաքայլ փական D _պ 100	հատ	1		P _պ 1.6 ՄՊա
23	VF1-S4-B ANSI 300	Գազի մաքրման զտիչ D _պ 100	հատ	2		P _պ 5.5 ՄՊա
24		Ապահովիչ արտանետող փական СППК 4P-100	հատ	2		P _պ 1.6 ՄՊա
25	GS-80A-AF	Ճնշման կարգավորիչ D _պ 150	հատ	1		
26	GS-80A-AF	Ճնշման կարգավորիչ D _պ 100	հատ	1		
27		Ներդիր էլեկտրամեկուսիչ կայծապարպիչով և ստուգաչափիչ սարքով (BЭИ) D _պ 200	հատ	1		

				ՕԲՅԵԿՏ № 38/11-22 ՏԼ			
Տնօրեն	Ա.Դավթյան			ՀՀ Արմավիրի մարզի Արաքս համայնքի Մեծամոր և Արաքս բնակավայրերի գազաֆիկացում			
Նախագծող	Ս.Մակարյան						
				Տեխնոլոգիական լուծումներ	Փուլ	Թերթ	Թերթեր
					ԱՆ	1	2
Պաշտոն	Ա.Ա.Հ.	ստոր.					
				Սարքավորումների և նյութերի անվանացուցակ	«ԻԳԴԻԸ ՄԱՎ» ՍՊԸ		

28		Ներդիր էլեկտրամեկուսիչ կայծապարպիչով և ստուգաչափիչ սարքով (ВЭИ) D _պ 150	հատ	1		
29		Ճնշման կարգավորիչ HGRI Q=10մ³	հատ	1		
30		Մեմբրանային գազի հաշվիչ արկղով G-6	հատ	1		
31	SECOR 2000 CHCO	Գազի ազդանաշանային համակարգ	հատ	1		
32		Գազի ազդանաշանային համակարգի պահպանիչ փական (նարմակ բաց) D _պ 20	հատ	1		
33		Գազահաշվիչ RABO G-250	հատ	1		
34	ԳՕՍՍ 17375-91	Անկյունակ 90° 325x6	հատ	3	37	
35	ԳՕՍՍ 17375-91	Անկյունակ 90° 219x6	հատ	2	15	
36	ԳՕՍՍ 17375-91	Անկյունակ 90° 159x6	հատ	18	8.1	
37	ԳՕՍՍ 17375-91	Անկյունակ 90° 108x4	հատ	5	2.5	
38	ԳՕՍՍ 17375-91	Անկյունակ 90° 89x4	հատ	4	1.5	
39	ԳՕՍՍ 17375-91	Անկյունակ 90° 57x4	հատ	2	0.7	
40	Газ ТУ 1469-006-00153229-2009 изм.2	Եռաբաշխիկ ТШС 530x10-325x6-5.6-0.6-K52-Y	հատ	1	100	
41	ԳՕՍՍ 17376-91	Եռաբաշխիկ 325x6-219x6	հատ	4	27.4	
42	ԳՕՍՍ 17376-91	Եռաբաշխիկ 325x6-159x6	հատ	2	27.4	
43	ԳՕՍՍ 17376-91	Եռաբաշխիկ 325x6-108x4	հատ	2	27.4	
44	ԳՕՍՍ 17376-91	Եռաբաշխիկ 219x6-159x6	հատ	1	10.2	
45	ԳՕՍՍ 17376-91	Եռաբաշխիկ 219x6-108x4	հատ	1	10.2	
46	ԳՕՍՍ 17376-91	Եռաբաշխիկ 159x6	հատ	4	6.6	
47	ԳՕՍՍ 17376-91	Եռաբաշխիկ 159x6-108x4	հատ	8	6.6	
48	ԳՕՍՍ 17376-91	Եռաբաշխիկ 159x6-89x4	հատ	1	6.6	
49	ԳՕՍՍ 17376-91	Եռաբաշխիկ 108x4	հատ	1	2.2	
50	ԳՕՍՍ 17376-91	Եռաբաշխիկ 57x4	հատ	1	0.6	
51	ԳՕՍՍ 17378-91	Անցում 325x6-219x6	հատ	1	11	
52	ԳՕՍՍ 17378-91	Անցում 325x6-108x4	հատ	1	9	
53	ԳՕՍՍ 17378-91	Անցում 219x6-159x6	հատ	1	4.4	
54	ԳՕՍՍ 17378-91	Անցում 219x6-108x4	հատ	1	2.9	
55	ԳՕՍՍ 17378-91	Անցում 159x6-108x4	հատ	1	2.3	
56	ԳՕՍՍ 12623-78	Հատակ (Днище) 325x6	հատ	1	3.44	
57	ԳՕՍՍ 17379-91	Խցափակիչ 530x10	հատ	4	25	
58	ԳՕՍՍ 17379-91	Խցափակիչ 325x6	հատ	6	7	
59	ԳՕՍՍ 17379-91	Խցափակիչ 159x6	հատ	3	2.3	
60	ԳՕՍՍ 17379-91	Խցափակիչ 108x4	հատ	1	0.7	
61	ԳՕՍՍ 10704-91	Խողովակ Ø219x4 H=0.85 (1.35) մ	մ	10.8	21.21	հենասյուն
62	ԳՕՍՍ 10704-91	Խողովակ Ø159x4 H=0.9 (1.4) մ	մ	18.2	15.29	հենասյուն
63	ԳՕՍՍ 10704-91	Խողովակ Ø108x3 H=1.0 (1.5) մ	մ	22.5	7.77	հենասյուն
64	ԳՕՍՍ 10704-91	Խողովակ Ø89x3 H=1.0 (1.5) մ	մ	16.5	6.36	հենասյուն

N	Աշխատանքների ծավալի նկարագրում	Չափման միավոր	Քանակ	Ծանոթություն
ԳԲԿ մոտեցնող գազատար				
1	Խրամուղու քանդում ձեռքով III կ. գրունտում ստորգետնյա խողովակների համար	մ ³	48.4	
2	Խողովակի տակ նախապատրաստական շերտի d=0.1մ և խողովակի շուրջ պաշտպանիչ շերտի d=0.2մ ստեղծվում փափուկ բնահողից (ավագ առանց խառնուրդի)	մ ³	20.2	
3	Փափուկ բնահողի (ավագ առանց խառնուրդի) բարձում և տեղափոխում ինքնաթափով 15կմ հեռավորությունից	մ ³ /տ	20.2/32.32	
4	Խրամուղու հակադարձ լիցք	մ ³	28.2	
5	Ավելացած գրունտի տեղափոխում 5կմ	մ ³	20.2	
6	Գազատար խողովակի տեղադրում խրամուղում և մեկուսացում “ПНК” տիպի ամրանավորված ժապավենային մեկուսացումով Ø 159x6 Ø 108x4	մ/կգ	57/1290.48 0.5/5.13	ԳՕՍՍ 20295-85 ԳՕՍՍ 8732-78
7	Պողպատե պատյանի ուղղաձիգ տեղադրում խրամուղում և մեկուսացում “ПНК” տիպի ժապավենային մեկուսացում Ø 219x6	հատ/մ	2/3	ԳՕՍՍ 10704-91
8	Պատյանի ծայրերի հերմետիկացում բիտումով	հատ	2	
9	Պողպատյա գազատարի անցկացում պողպատյա պատյանով Ø159x6/219x6	հատ/մ	2/3	
10	Գազատարի տեղադրում մետաղական հենարանների վրա Ø 159x6	մ/կգ	3/67.92	ԳՕՍՍ 20295-85
11	Գազատարի ներկում ներկում 2 անգամ a) Նախաներկում (грунтовка) XC-010 rφ-021 б) հակակոռոզիական ներկում	մ ² մ ²	2 2	
12	Գնդային փական ձեռքի կառավարման D _պ 150 P _պ 6.3 ՄՊա	հատ	1	
13	Անկյունակ 159x6	հատ/կգ	6/48.6	ԳՕՍՍ 17375-01
14	Եռաբաշխիկ 108x4	հատ/կգ	1/2.2	ԳՕՍՍ 17376-01
15	Անցում 159x6-108x4	հատ/կգ	1/2.3	ԳՕՍՍ 17376-01
16	Լվացում, փչամաքրում 2 անգամ, ամրության և հերմետիկության հիդրավլիկ փորձարկում P _փ =1.25 P _{աշխ}	մ	60.5	
17	Զոդակարերի ստուգում ճառագայթային մեթոդով	զոդակար	17	
ԳԲԿ Հոտավորման հանգույց				
1	Խրամուղու քանդում ձեռքով ստորգետնյա խողովակների համար III կ. գրունտում	մ ³	1	
2	Խողովակի տակ նախապատրաստական շերտի d=0.1մ և խողովակի շուրջ պաշտպանիչ շերտի d=0.2մ ստեղծվում փափուկ բնահողից (ավագ առանց խառնուրդի)	մ ³	0,6	
3	Փափուկ բնահողի (ավագ առանց խառնուրդի) բարձում և տեղափոխում ինքնաթափով 15կմ հեռավորությունից	մ ³ /տ	0.6/0.96	
4	Խրամուղու հակադարձ լիցք	մ ³	0.4	
5	Ավելացած գրունտի տեղափոխում 5կմ	մ ³	0.6	
6	Փոստրակի քանդում ձեռքով III կ. գրունտում (1x2x1.6)	մ ³	3.2	Ստորգետնյա հոտավորման տարրի համար
7	Տարրի տակ նախապատրաստական շերտի d=0.1մ և շուրջ պաշտպանիչ շերտի d=0.2մ ստեղծվում փափուկ բնահողից (ավագ առանց խառնուրդի)	մ ³	1.2	
8	Փափուկ բնահողի (ավագ առանց խառնուրդի) բարձում և տեղափոխում ինքնաթափով 15կմ հեռավորությունից	մ ³ /տ	1.2/1.92	

9	Փոսորակի հակադարձ լիցք	մ ³	1.6	
10	Ավելացած գրունտի տեղափոխում 5կմ	մ ³	1.6	
11	Խողովակի մոնտաժում ԳՕՍՍ 20295-85 Ø530x10 /ստորգետնյա/ ԳՕՍՍ 20295-85 Ø 325x6 /վերգետնյա/ ԳՕՍՍ 8732-78 Ø 89 x4 /ստորգետնյա/ ԳՕՍՍ 8732-78 Ø 57 x4 /վերգետնյա/ ԳՕՍՍ 8732-78 Ø 20 x2.8 /ստորգետնյա/ ԳՕՍՍ 8732-78 Ø 20 x2.8 /վերգետնյա/	մ ³ /տ	1.5/192.36 1/47.2 1/8.39 1.5/7.845 10/11.9 10/11.9	
12	Խողովակաշարի մեկուսացում ПИК տիպի ամրանավորված ժապավենային մեկուսացումով /Dպ 500/ / Dպ 80/	մ/կգ	1.5/192.36 1/8.39	Ստորգետնյա հողավորման տարրա
13	Խողովակների մեկուսացում պրայմերով (2 անգամ) Ø 20 x2.8	մ ²	0.7	
14	Խողովակների ներկում ներկում 2 անգամ а) Նախաներկում (грунтовка) ХС-010 гф-021 б) հակակոռոզիական ներկում	մ ² մ ²	2 2	
15	Խցափակիչ 530x10 325x6	հատ/կգ	2/50 3/21	ԳՕՍՍ 17379-01
16	Հատակ (днище) 325-6	հատ/կգ	1/3.44	ԳՕՍՍ 12623
17	Թասակ (Колпак) П-80	հատ/կգ	1/0.8	ԳՕՍՍ 8962-75
18	Թասակ (Колпак) П-25	հատ/կգ	2/0.29	ԳՕՍՍ 8962-75
19	Խողովակակցիչ (Сгон) П-25	հատ/կգ	2/0.51	ԳՕՍՍ 8969-75
20	Գնդային փական ձեռքի կառավարման Dպ 80 Ру 1.6 ՄՊա	հատ	1	
21	Գնդային կցորդչային փական Dպ 15 Рպ 1.6 ՄՊա	հատ	13	
22	Ասեղային վենտիլ Рպ 16 ՄՊա	հատ	1	
23	Կցորդիչ (муфта)- американка	հատ	28	
24	Շերտավոր պողպատ 100x100x4մմ	հատ/կգ	2/0.66	
25	Շերտավոր պողպատ 70x70x4մմ	հատ/կգ	1/0.16	
26	Ծխնի	հատ	1	
27	Զողակարերի ստուգում ճառագայթային մեթոդով	զողակար	15	
Շրջանցման գիծ				
1	Խրամուղու քանդում էքսկավատորով IIIկարգի գրունտում	մ ³	55	
2	Նույնը ձեռքով III կարգի գրունտում	մ ³	5	
3	0.1մ ավազի նստաշերտի ստեղծում խողովակի տակ և ծածկում ավազի շերտով էքսկավատորով	մ ³	23	
4	(ավազ առանց խառնուրդի) բեռնում և տեղափոխում բեռնատար ավտոմեքենայով 15 կմ	մ ³ /տն	23/36.8	
5	Խրամուղու ետլիցք	մ ³	35	
6	Ավելացած գրունտի տեղափոխում 5կմ	մ ³	25	
7	Տարածքի տոփանում մեխանիզմով L=60մ h=0.3մ	մ ² / մ ³	48/14.4	
8	Չկազմատվող միացություն «Պոլիէթիլեն-Պողպատ» Ø 225/219	հատ	1	ԳՕՍՍ 50838-2009
9	Պոլիէթիլենային խողովակի տեղադրում խրամուղում ՊԷ 100 SDR 17.6 Ø225x12.8	մ	61	ԳՕՍՍ 50838-2009
10	Խողովակի կցվանքային եռակցում ՊԷ 100 SDR 17.6 Ø225x12.8	հատ	6	
11	Խողովակի մեխանիկական կտրում և ծայրերի ուղղում ՊԷ 100 SDR 17.6 Ø225x12.8	հատ	12	
12	Գազատար խողովակի տեղադրում խրամուղում և մեկուսացում “ПИК” տիպի ամրանավորված ժապավենային մեկուսացումով Ø 219x6	մ/կգ	2/63.04	ԳՕՍՍ 20295-85

13	Պողպատե պատյանի ուղղաձիգ տեղադրում խրամուղում և մեկուսացում “ПМК” տիպի ժապավենային մեկուսացում Ø 325x6	հատ/մ	1/1.5	
14	Պատյանի ծայրերի հերմետիկացում բիտումով	հատ	1	
15	ՊԷ խողովակների զոդակարերի ստուգում ուլտրաձայնային եղանակով	հատ	6	
16	Պղնձե լարի տեղադրում խրամուղում Φ-2.5մմ2	մ	65	
17	Բացահայտիչ ժապավեն	մ	65	
18	Պողպատյա գազատարի անցկացում պողպատյա պատյանով Ø219x6/325x6	հատ/մ	1/1.5	
19	Գազատարի տեղադրում մետաղական հենարանների վրա Ø 219x6 Ø 159x6	մ/կգ	5/157.6 5.5/124.52	ԳՕՍՍ 20295-85 ԳՕՍՍ 20295-85
20	Գազատարի ներկում ներկում 2 անգամ a) Նախաներկում (грунтовка) ХС-010 гф-021 б) հակակոռոզիական ներկում	մ ² մ ²	7 7	
21	Ներդիր էլեկտրամեկուսիչ կայծապարպիչով և ստուգաչափիչ սարքով (ВЭИ) Դպ 200	հատ	1	
22	Ներդիր էլեկտրամեկուսիչ կայծապարպիչով և ստուգաչափիչ սարքով (ВЭИ) Դպ 150	հատ	1	
23	Սողնակային փական կառավարման կցաշուրթերով հակադարձ կցաշուրթերով Դպ 200 Ру 1.6 ՄՊա	հատ	1	
24	Սողնակային փական կառավարման կցաշուրթերով հակադարձ կցաշուրթերով Դպ 150 Ру 6.3 ՄՊա	հատ	1	
25	Գնդային փական ձեռքի կառավարման Դպ 150 Ру 6.3 ՄՊա	հատ	1	
26	Անկյունակ 219x6 159x6	հատ/կգ	2/30 2/16.2	ԳՕՍՍ 17375-01
27	Եռաբաշխիկ 219x6-159x6 159x6	հատ/կգ	1/10.2 1/6.6	ԳՕՍՍ 17376-01
28	ՊԷ գազատարի փչամաքրում և փորձարկում	մ	61	
29	Լվացում, փչամաքրում 2 անգամ, ամրության և հերմետիկության հիդրավիկ փորձարկում Рф=1.5 Քաշխ	մ	12.5	
30	Զոդակարերի ստուգում ճառագայթային մեթոդով	զոդակար	24	
Արտանետման մոմերի, եռաքայլ փականի, ապահովիչ արտանետող փականի, ԳԲԿ մուտքի և ելքի փականների տեղադրում				
1	Խրամուղու քանդում ձեռքով III կ. գրունտում ստորգետնյա խողովակների համար	մ ³	21	
2	Խողովակի տակ նախապատրաստական շերտի d=0.1մ և խողովակի շուրջ պաշտպանիչ շերտի d=0.2մ ստեղծվում փափուկ բնահողից (ավագ առանց խառնուրդի)	մ ³	8.9	
3	Փափուկ բնահողի (ավագ առանց խառնուրդի) բարձում և տեղափոխում ինքնաթափով 15կմ հեռավորությունից	մ ³ /տ	8.9/14.24	
4	Խրամուղու հակադարձ լիցք	մ ³	12.1	
5	Ավելացած գրունտի տեղափոխում 5կմ	մ	8.9	
6	Գազատար խողովակի տեղադրում խրամուղում և մեկուսացում “ПМК” տիպի ամրանավորված ժապավենային մեկուսացումով Ø 159x6 Ø 89x4	մ/կգ	17/384.88 17/142.63	ԳՕՍՍ 20295-85 ԳՕՍՍ 8732-78
7	Գազատարի տեղադրում մետաղական հենարանների վրա Ø 219x6 Ø 159x6 Ø 108x4 Ø 89x4	մ/կգ	2.5/78.8 12/271.68 2/20.52 7/58.73	ԳՕՍՍ 20295-85 ԳՕՍՍ 20295-85 ԳՕՍՍ 8732-78 ԳՕՍՍ 8732-78

8	Գազատարի ներկում ներկում 2 անգամ a) Նախաներկում (грунтовка) XC-010 rφ-021 6) հակակոռոզիական ներկում	մ ² մ ²	11 11	
9	Եռաբայլ փական Ճպ100 Py 1.6 ՄՊա	հատ	1	
10	Ապահովիչ արտանետող փական СППК 4P-100 Py 1.6 ՄՊա	հատ	2	
11	Գնդային փական ձեռքի կառավարման Ճպ 200 Py 6.3 ՄՊա	հատ	1	
12	Գնդային փական ձեռքի կառավարման Ճպ 150 Py 6.3 ՄՊա	հատ	1	
13	Գնդային փական ձեռքի կառավարման Ճպ 80 Py 6.3 ՄՊա	հատ	1	
14	Անկյունակ 159x6 108x6 89x4	հատ/կգ	5/40.5 2/5 4/6	ГОСТ 17375-01
15	Եռաբաշխիկ 219x6-108x4 159x6 159x6-89x4	հատ/կգ	1/10.2 2/13.2 1/6.6	ГОСТ 17376-01
16	Շերտավոր պողպատ 200x200x4մմ	հատ/կգ	2/2.64	
17	Շերտավոր պողպատ 100x100x4մմ	հատ/կգ	2/0.66	
18	Շերտավոր պողպատ 70x70x4մմ	հատ/կգ	2/0.32	
19	Ծխնի	հատ	2	
20	Լվացում, փչամաքրում 2 անգամ, ամրության և հերմետիկության հիդրավիկ փորձարկում $P_{\phi}=1.5 P_{աշխ}$	մ	57.5	
21	Զոդակարերի ստուգում ճառագայթային մեթոդով	զոդակար	51	
Մաքրման հանգույցի և ճնշման կարգավորման հանգույցի մոտեցնող գազատարի մոնտաժում				
1	Խրամուղու քանդում ձեռքով III կ. գրունտում կոնդենսատի հավաքման անոթին մոտեցող Ճպ 50 խողովակի տեղադրման և Ճպ 150 ճնշման կարգավորման հանգույց մոտեցող գազատարի համար	մ ³	19	
2	Խողովակի տակ նախապատրաստական շերտի d=0.1մ և խողովակի շուրջ պաշտպանիչ շերտի d=0.2մ ստեղծվում փափուկ բնահողից (ավագ առանց խառնուրդի)	մ ³	7.4	
3	Փափուկ բնահողի (ավագ առանց խառնուրդի) բարձում և տեղափոխում ինքնաթափով 15կմ հեռավորությունից	մ ³ /տ	7.4/11.84	
4	Խրամուղու հակադարձ լիցք	մ ³	11.6	
5	Ավելացած գրունտի տեղափոխում 5կմ	մ ³	7.4	
6	Փոսորակի քանդում ձեռքով III կ. Գրունտում (2.5x1x1.5)	մ ³	4	Ստորգետնյա խտուցքա- հավաքիչի համար
7	Խտուցքահավաքիչի բաքի տակ նախապատրաստական շերտի d=0.1մ և բաքի շուրջ պաշտպանիչ շերտի d=0.2մ ստեղծվում փափուկ բնահողից (ավագ առանց խառնուրդի)	մ ³	1.5	
8	Փափուկ բնահողի (ավագ առանց խառնուրդի) բարձում և տեղափոխում ինքնաթափով 15կմ հեռավորությունից	մ ³ /տ	1.5/2.4	
9	Փոսորակի հակադարձ լիցք	մ ³	2	
10	Ավելացած գրունտի տեղափոխում 5կմ	մ ³	2	
11	Գազատար խողովակի տեղադրում խրամուղում և մեկուսացում “ПНК” տիպի ամրանավորված ժապավենային մեկուսացումով Ø 530x10 Ø 325x6 Ø 159x6 Ø 108x4 Ø 57x4	մ/կգ	1.5/192.36 1/47.2 13.5/305.64 3/30.78 17/88.91	ԳՕՍՍ 20295-85 ԳՕՍՍ 20295-85 ԳՕՍՍ 20295-85 ԳՕՍՍ 8732-78 ԳՕՍՍ 8732-78

12	Գազատարի տեղադրում մետաղական հենարանների վրա Ø 325x6 Ø 159x6 Ø 108x4 Ø 57x4	մ/կգ	1/47.2 10/226.4 8/82.08 5/26.15	ԳՕՍՍ 20295-85 ԳՕՍՍ 20295-85 ԳՕՍՍ 8732-78 ԳՕՍՍ 8732-78
13	Գազատարի ներկում ներկում 2 անգամ a) Նախաներկում (грунтовка) ХС-010 гф-021 б) հակակոռոզիական ներկում	մ ² մ ²	11 11	
14	Գնդային փական ձեռքի կառավարման Դպ 100 Ру 6.3 ՄՊա	հատ	5	
15	Գնդային փական ձեռքի կառավարման Դպ 50 Ру 6.3 ՄՊա	հատ	1	
16	Գնդային փական ձեռքի կառավարման Դպ 50 Ру 6.3 ՄՊա կցաշուրթային հակարձ կցաշուրթերով	հատ	2	
17	Գազի մաքրման զտիչ Դպ 100 Рպ=6.3 Мпа	հատ	2	VF1-S4-B ANSI 300
18	Անկյունակ 159x6 57x4	հատ/կգ	4/32.4 2/1.4	ԳՕՍՍ 17375-01
19	Եռաբաշխիկ ТШС 530x10-325x6-5.6-0.6-K52-Y	հատ /կգ	1/100	
20	Եռաբաշխիկ 159x6 159x6-108x4 57x4	հատ/կգ	1/6.6 8/52.8 1/0.6	ԳՕՍՍ 17376-01
21	Խցափակիչ 530x10 325x6 159x6 108x4	հատ/կգ	2/50 1/7 3/6.9 1/0.7	ԳՕՍՍ 17379-01
22	Կցաշուրթ Դպ 300	հատ	1	
23	Կցաշուրթ Դպ 100	հատ	1	
24	Շերտավոր պողպատ 100x100x4մմ	հատ/կգ	2/0.66	
25	Շերտավոր պողպատ 70x70x4մմ	հատ/կգ	1/0.16	
26	Ծխնի	հատ	1	
27	Լվացում, փչամաքրում 2 անգամ, ամրության և հերմետիկության հիդրավլիկ փորձարկում Р _փ =1.5 Р _{աշխ}	մ	60	
28	Զոդակարերի ստուգում ճառագայթային մեթոդով	զոդակար	74	

Ճնշման կարգավորման հանգույց

1	Գազատարի տեղադրում մետաղական հենարանների վրա Ø 325x6 Ø 219x6 Ø 159x6 Ø 108x4	մ/կգ	6/283.2 5/157.6 4.5/101.88 13/133.38	ԳՕՍՍ 20295-85 ԳՕՍՍ 20295-85 ԳՕՍՍ 20295-85 ԳՕՍՍ 8732-78
2	Գազատարի ներկում ներկում 2 անգամ a) Նախաներկում (грунтовка) ХС-010 гф-021 б) հակակոռոզիական ներկում	մ ² մ ²	20 20	
3	Գնդային փական ձեռքի կառավարման Դպ 200 Ру 6.3 ՄՊա	հատ	2	
4	Գնդային փական ձեռքի կառավարման Դպ 150 Ру 6.3 ՄՊա	հատ	1	
5	Գնդային փական ձեռքի կառավարման Դպ 100 Ру 6.3 ՄՊա	հատ	3	
6	Գազի ճնշման առանցքային կարգավորիչ Դպ 150մմ	հատ	1	GS-80A-AF
7	Հետադարձ կցաշուրթ Դպ 150 ճնշման կարգավորիչի համար	կոմպլ.	1	ԳՕՍՍ 12821-80
8	Գազի ճնշման առանցքային կարգավորիչ Դպ 100մմ	հատ	1	GS-80A-AF
9	Հետադարձ կցաշուրթ Դպ 100 ճնշման կարգավորիչի համար	կոմպլ.	1	ԳՕՍՍ 12821-80
10	Գազի ճնշման առանցքային կարգավորիչ Դպ 100մմ	հատ	1	GS-80A-AF
11	Հետադարձ կցաշուրթ Դպ 100 ճնշման կարգավորիչի համար	կոմպլ.	1	ԳՕՍՍ 12821-80
12	Անկյունակ 325x6 159x6 108x4	հատ/կգ	2/74 1/8.1 3/7.5	ԳՕՍՍ 17375-01

13	Եռաբաշխիկ 325x6-219x6	հատ/կգ	2/54.8	ГОСТ 17376-01
14	Անցում 325x6-108x4 219x6-159x6 219x6-108x4	հատ/կգ	1/9 1/4.4 1/2.9	ГОУС 17378-01
15	Լվացում, փչամաքրում 2 անգամ, ամրության և հերմետիկության հիդրավիկ փորձարկում $P_{\phi}=1.5 P_{աշխ}$	մ	28.5	
16	Զոդակարերի ստուգում ճառագայթային մեթոդով	զոդակար	40	

Հաշվառման հանգույց

1	Գազատարի տեղադրում մետաղական հենարանների վրա Ø 325x6 Ø 219x6 Ø 219x6 Ø 159x6 Ø 108x4	մ/կգ	9/424.8 1/31.52 21/661.92 21/475.44 21/215.46	ГОУС 20295-85 ГОУС 20295-85 ГОУС 8732-78 ГОУС 8732-78 ГОУС 8732-78
2	Գազատարի ներկում ներկում 2 անգամ а) Նախաներկում (грунтовка) ХС-010 гф-021 б) հակակոռոզիական ներկում	մ ² մ ²	45 45	
3	Գնդային փական ձեռքի կառավարման Դպ 200 Ру 6.3 ՄՊա	հատ	2	
4	Գնդային փական ձեռքի կառավարման Դպ 150 Ру 6.3 ՄՊա	հատ	2	
5	Գնդային փական ձեռքի կառավարման Դպ 100 Ру 6.3 ՄՊա	հատ	2	
6	Ասեղային վենտիլ Рպ 16 ՄՊա	հատ	1	
7	Գազահաշվիչ Rabo G-250	հատ	1	Էլ. ճշտիչով
8	Անկյունակ 325x6	հատ/կգ	1/37	ГОУС 17375-01
9	Անցում 325x6-219x6	հատ/կգ	1/11	ГОУС 17378-01
10	Եռաբաշխիկ 325x6-219x6 325x6-159x6 325x6-108x4	հատ/կգ	2/54.8 2/54.8 2/54.8	ГОСТ 17376-01
11	Խցափակիչ 325x6	հատ/կգ	2/14	ГОУС 17379-01
12	Կցաշուրթեր խցիկային դիաֆրագմային Դպ 200	կոմպլ.	1	
13	Կցաշուրթեր խցիկային դիաֆրագմային Դպ 150	կոմպլ.	1	
14	Խողովակի ներքին մակերևույթի մշակում անհարթությունից Դպ 200	մ	0.8	
15	Խողովակի ներքին մակերևույթի մշակում անհարթությունից Դպ 150	մ	0.6	
16	Լվացում, փչամաքրում 2 անգամ, ամրության և հերմետիկության հիդրավիկ փորձարկում $P_{\phi}=1.5 P_{աշխ}$	մ	73	
17	Զոդակարերի ստուգում ճառագայթային մեթոդով	զոդակար	42	

Մեփական կարիքների համար նախատեսվող գազատար

1	Գազատարի տեղադրում մետաղական հենարանների վրա Ø 26.8x2.8	մ/կգ	50/83	ГОУС 3262-78
2	Գազատարի ներկում ներկում 2 անգամ а) Նախաներկում (грунтовка) ХС-010 гф-021 б) հակակոռոզիական ներկում	մ ² մ ²	5 5	
3	Պարուրակային գնդային փական Դպ25 Ру 1.6 ՄՊա	հատ	1	
4	Պարուրակային գնդային փական Դպ20 Ру 1.6 ՄՊա	հատ	1	
5	Ճնշման կարգավորիչ մետաղական արկղով	հատ	1	Q=10մ ³
6	Մեմբրանային գազի հաշվիչ G6 պահարանով	հատ	1	
7	Գազի ազդանշանային համակարգ SECOR 2000 CHCO	հատ	1	
8	Գազի ազդանշանային համակարգի պահպանիչ փական (նորմալ բաց) Դպ 20	հատ	1	

9	Լվացում, փչամաքրում 2 անգամ, ամրության և հերմետիկության հիդրավլիկ փորձարկում $P_{\text{փ}}=1.5 P_{\text{աշխ}}$	մ	50	
10	Զոդակարերի ստուգում ճառագայթային մեթոդով	զոդակար	3	
Հենարաններ տեխնոլոգիական խողովակաշարերի տակ				
1	Փոսերի քանդում ձեռքով III կ.	մ ³	10.5	
2	M150 բետոն	մ ³	10.5	
3	Ավելացած գրունտի տեղափոխում 5կմ	մ ³ /տ	10.5	
4	Մետաղական հենարանների պատրաստում խողովակից և տեղադրում $\varnothing 219 \times 4 \quad H=0.85 \quad (1.35)$ $\varnothing 159 \times 4 \quad H=0.9 \quad (1.4)$ $\varnothing 108 \times 3 \quad H=1.0 \quad (1.5)$ $\varnothing 89 \times 3 \quad H=1.0 \quad (1.5)$	հատ/կգ	8/229.068 13/278.278 15/174.825 11/104.94	ԳՕՍՍ 10704-91
5	Կիսախողովակի (чаша) տեղադրում խողովակի տակ	հատ/կգ	47/54.1	
6	Պարոնիտի տեղադրում	հատ/կգ	47/20.2	
7	Մետաղական թիթեղ հենարանների տակ $\delta=5$ մմ	կգ	46.6	
8	Մետաղական թիթեղ հենարանների տակ $\delta=3$ մմ	կգ	81.9	
9	Հենարանների ներկում ներկում 2 անգամ ա) Նախաներկում (грунтовка) XC-010 ԴՓ-021 б) հակակոռոզիական ներկում	մ ² մ ²	20 20	

Ընդհանուր դրույթներ

1. «ՀՀ Արմավիրի մարզի Արաքս համայնքի Մեծամոր և Արաքս բնակավայրերի գազաֆիկացում» նախագծային փաստաթղթերը մշակված է համաձայն՝ «Գազայրում Արմենիա» ՓԲԸ 03.10.2022թ. № 02/17.1/2968-2022 գրության, 29.09.2022 եզրակացության, 27.09.2022 տեխնիկական պայմանների հիման վրա:
2. Տվյալ աշխատանքային փաստաթուղթը մշակված է համաձայն հետևյալ նորմատիվ նյութերի և փաստաթուղթերի՝
- ԳՈՍՏ 2.7012008 Единая система конструкторской документации. Схемы и типы.Общие требования к выполнению.
 - ԳՈՍՏ 2.784-96 Единая система конструкторской документации.Обозначения условные графические. Элементы трубопроводов.
 - ԳՈՍՏ 8.417-2002 Государственная система обеспечения единства измерений. Единицы величин.
 - ԳՈՍՏ 8.586.1-2005 Межгосударственный стандарт. Государственная система обеспечения единства измерений. Измерение расхода и количества жидкостей и газов с помощью стандартных сужающих устройств. Часть1. Принцип метода измерений и общие требования.
 - ԳՈՍՏ 8.586.2-2005 Межгосударственный стандарт. Государственная система обеспечения единства измерений. Измерение расхода и количества жидкостей и газов с помощью стандартных сужающих устройств. Часть2. Диафрагмы. Техниевские требования.
 - ԳՈՍՏ 8.586.5-2005 Межгосударственный стандарт. Государственная система обеспечения единства измерений. Измерение расхода и количества жидкостей и газов с помощью стандартных сужающих устройств. Часть5. Методика выполнения измерений.
 - ԳՈՍՏ 21.208-2013 Межгосударственный стандарт. Система проектной документации для строительства. Автоматизация технологических процессов. Обозначения условные приборов и средств автоматизации в схемах.
 - ԳՈՍՏ 21.408-2013Межгосударственный стандарт. Система проектной документации для строительства. Правила выполнения рабочей документации автоматизации технологических процессов.

ՀԻՄՆԱԿԱՆ ԱՇԽԱՏԱՆՔԱՅԻՆ ԳԾԱԳՐԵՐԻ ԱՄՓՈՓԱԳԻՐ

Նշանակում	Անվանում	Ծանոթություն
ՕԲՅԵԿՏ № 38/11-22 ՃՇ	Ճարտարապետաշինարարական մաս	
ՕԲՅԵԿՏ № 38/11-22 ՏԼ	Տեխնոլոգիական լուծումներ	
ՕԲՅԵԿՏ № 38/11-22 ՃՇ	Տեխնոլոգիական պրոցեսների ավտոմատացում	
ՕԲՅԵԿՏ № 38/11-22 ԷՄ, ՋՕ	Էլեկտրամատակարարում, շանթապաշտպա- նություն և հողանցում, ջեռուցում և օդափոխություն	


ՀԻՄՆԱԿԱՆ ԱՇԽԱՏԱՆՔԱՅԻՆ ԳԾԱԳՐԵՐԻ ԱՄՓՈՓԱԳԻՐ

№	Անվանում	Ծանոթություն
1	Ընդհանուր տվյալներ	
2	Ավտոմատացման սխեմա	
3	Արտաքին հաղորդագծերի միացուման սխեմա	
4	Արտաքին հաղորդագծերի և սարքավորումների տեղակայման հատակագիծ	


Ներկայացվող փաստաթղթերի ամփոփագիր

Նշանակում	Անվանում	Ծանոթ.
ՕԲՅԵԿՏ № 38/11-22 ԱՍԱ	Սարքավորումների և նյութերի անվանացուցակ	
ՕԲՅԵԿՏ № 38/11-22 ԱԱԾ	Աշխատանքների ծավալների ամփոփագիր	

				ՕԲՅԵԿՏ № 38/11-22 Ա			
Տնօրեն	Ա. Դավթյան			ՀՀ Արմավիրի մարզի Արաքս համայնքի Մեծամոր և Արաքս բնակավայրերի գազաֆիկացում			
Նախագծող	Ս. Մակարյան						
				Տեխնոլոգիական պրոցեսների ավտոմատացում	Փուլ	Թերթ	Թերթեր
					ԱՆ	1	4
Պաշտոն	Ա.Ա.Հ.	ստոր.					
				Ընդհանուր տվյալներ	«ԻԳԴԻՐ ՄԱՎ» ՍՊԸ		

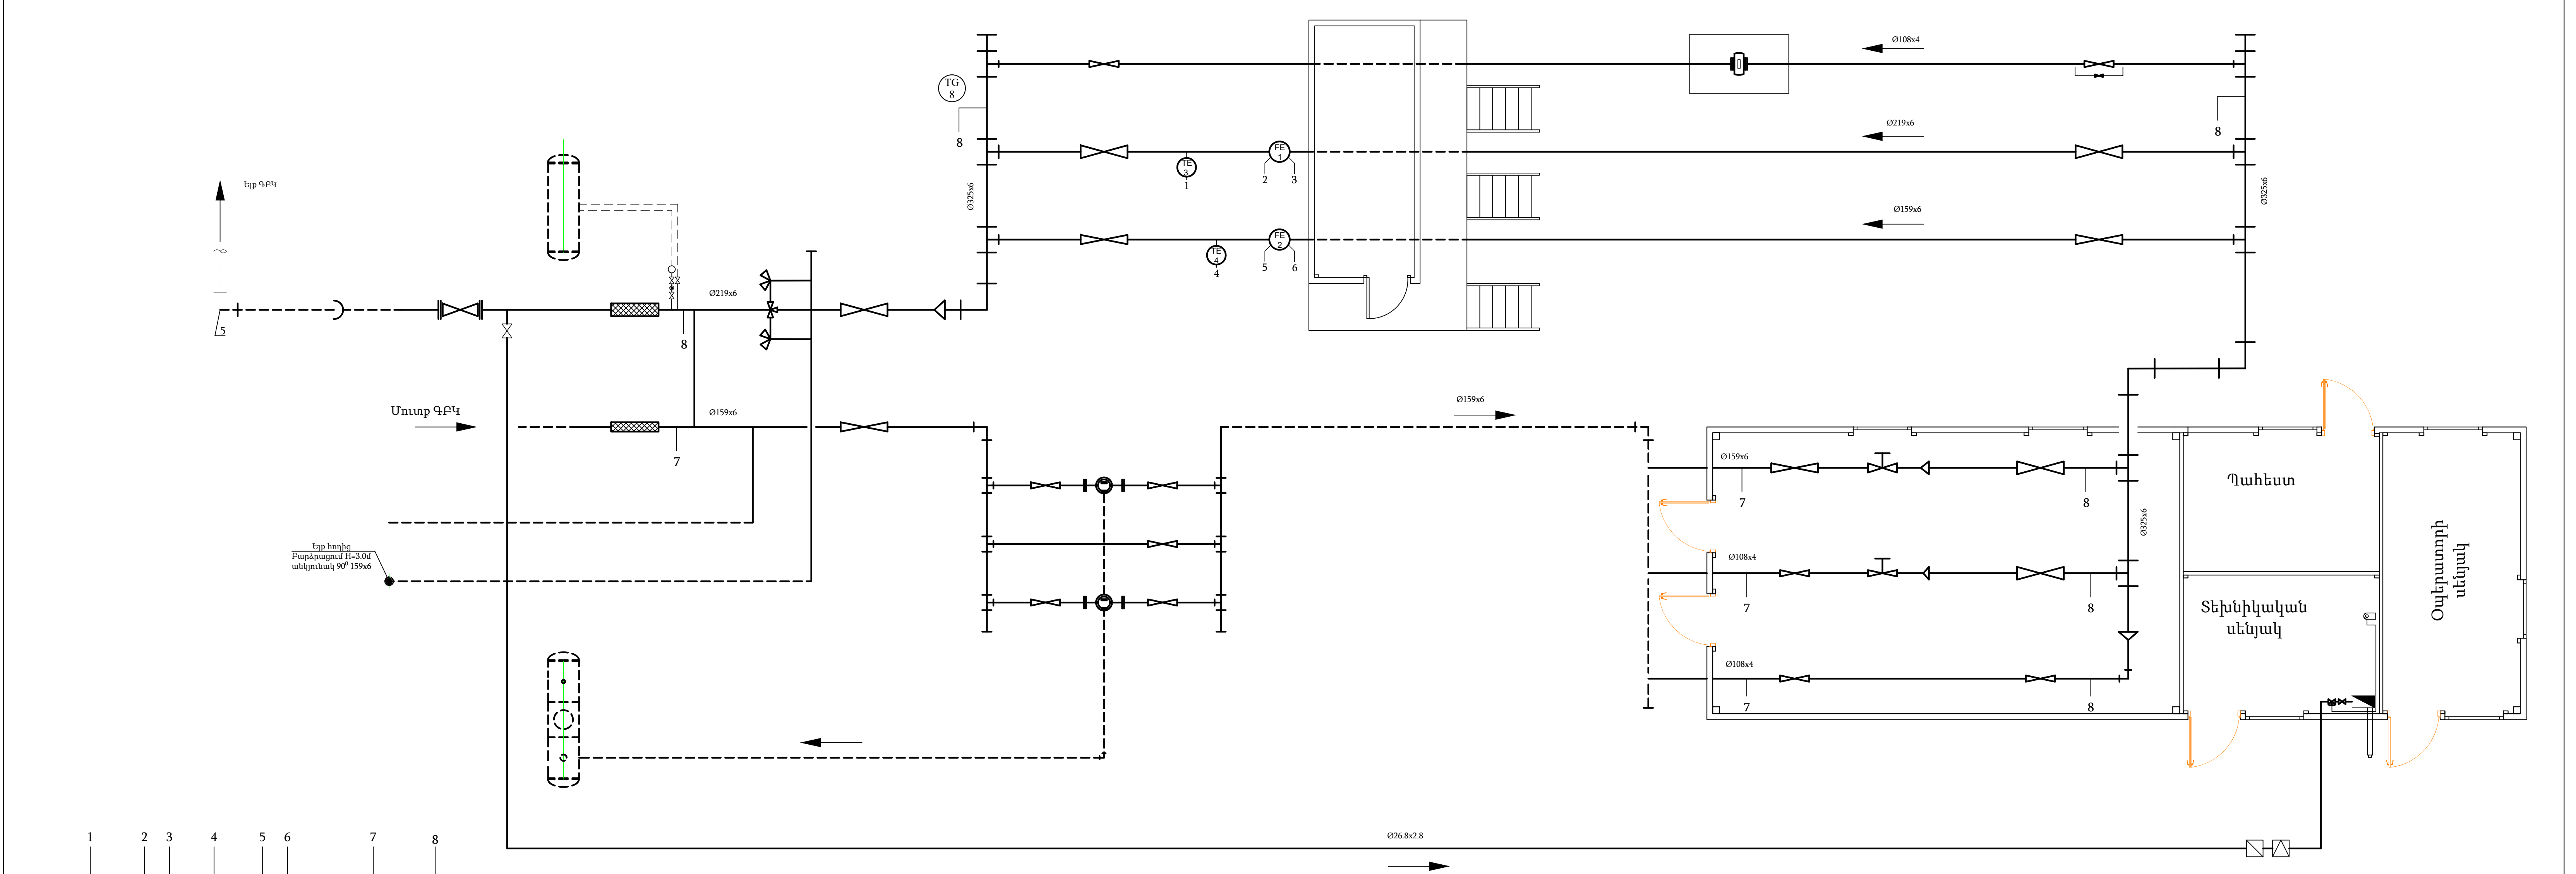

Приборы по месту		1	2	3	4	5	6	7	8
		$T=5^{\circ}\text{C} \pm 10^{\circ}\text{C}$	$P=3 \text{ կգ/սմ}^2$	$Q=8000 \text{ մ}^3/\text{ժամ}$	$T=5^{\circ}\text{C} \pm 10^{\circ}\text{C}$	$P=3 \text{ կգ/սմ}^2$	$Q=8000 \text{ մ}^3/\text{ժամ}$	$P=25 \text{ կգ/սմ}^2$	$P=6 \text{ կգ/սմ}^2$
Помещение для установки приборов "FloBoss"		Rosemount 4088		Rosemount 4088		PG 6 5шт		PG 7 6шт	
		Կ.5		Կ.5		Կ.5		Կ.5	
		Контроллер расхода "FloBoss 107"		Контроллер расхода "FloBoss 107"		Контроллер расхода "FloBoss 107"		Контроллер расхода "FloBoss 107"	
		Питание 220В		Питание 220В		Питание 220В		Питание 220В	

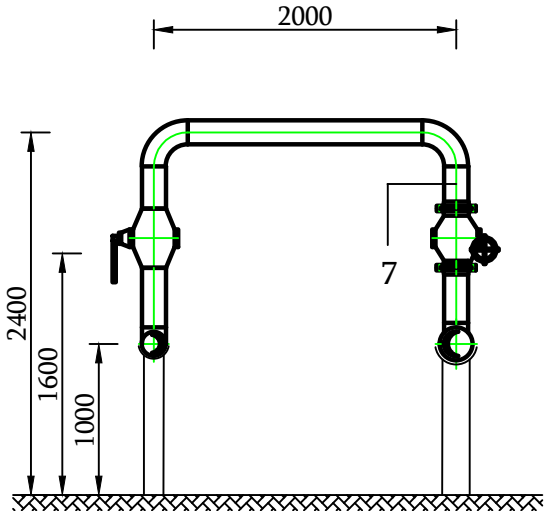





- Տվյալ հատակագիծը մշակված է 38/11-22 ՏԼ, թերթ 3 տեխնոլոգիական հատակագծի հիման վրա:
- Գծագրում մզեցված ամրանը մատակարարվում է "FloBoss 107" համալիրի հետ
- Միջոցների և սարքավորումների պայմանական նշանները համապատասխանում են ԳՕՍՏ 21.208-2013

Պայմանական նշաններ

- Նախագծվող վերգետնյա գազատար
- Նախագծվող ստորգետնյա գազատար
- Գոյություն վերգետնյա ունեցող գազատար
- Գոյություն ստորգետնյա ունեցող գազատար

Տնօրեն	Ա. Դավթյան			ՕԲՅԵԿՏ № 38/11-22 Ա.			
Նախագծող	Ս. Մակարյան			22 Արմավիրի մարզի Արարա համայնքի Մեծամոր և Արարա բնակավայրերի գազաֆիկացում			
				Տեխնոլոգիական պրոցեսների ավտոմատացում	Փուլ	Թերթ	Թերթեր
Պաշտոն	Ա.Ա.Ն.	ստոր.			ԱՆ	2	4
				Ավտոմատացման սխեմա	«ԳԳԻԴ» ՍՊԿ» ՍՊԸ		


Իմպուլսի ընտրման վայրի և պարամետրի անվանում	Գազի ծախսի չափում և հաշվառում		Գազի ծախսի չափում և հաշվառում		Ճնշում		Ջերմաստիճան
	Ճնշման անկում	Ջերմաստիճան	Ճնշման անկում	Ջերմաստիճան	ԳԲԿ մուքի խող. Դպ150 1հատ, շրջանցման խող. Դյ150 1 հատ, ճնշման կարգավորման հանգույցի մուտքի խող. 3 հատ	ԳԲԿ ելքի խող. Դպ200 1հատ, ճնշման կարգավորման հանգույցի ելքի խող. 3 հատ, մուքային և ելքային կոլեկտորներ 2 հատ,	Ելքային կոլեկտոր Դպ300 1հատ
	Չափիչ խողովակաշար Դպ 200	Չափիչ խողովակաշար Դպ 200 դիա-ֆրագմայից հետո	Չափիչ խողովակաշար Դպ 150	Չափիչ խողովակաշար Դպ 150 դիա-ֆրագմայից հետո			
	"FloBoss 107"-ի մոնտաժային և շահագործման կանոններին համապատասխան				TK4-130-67		
Կետ	1	3	2	4	6	7	8

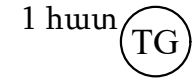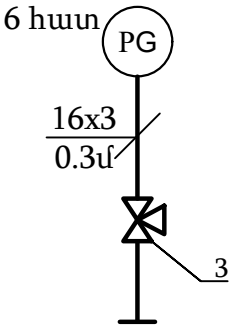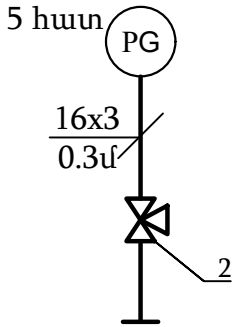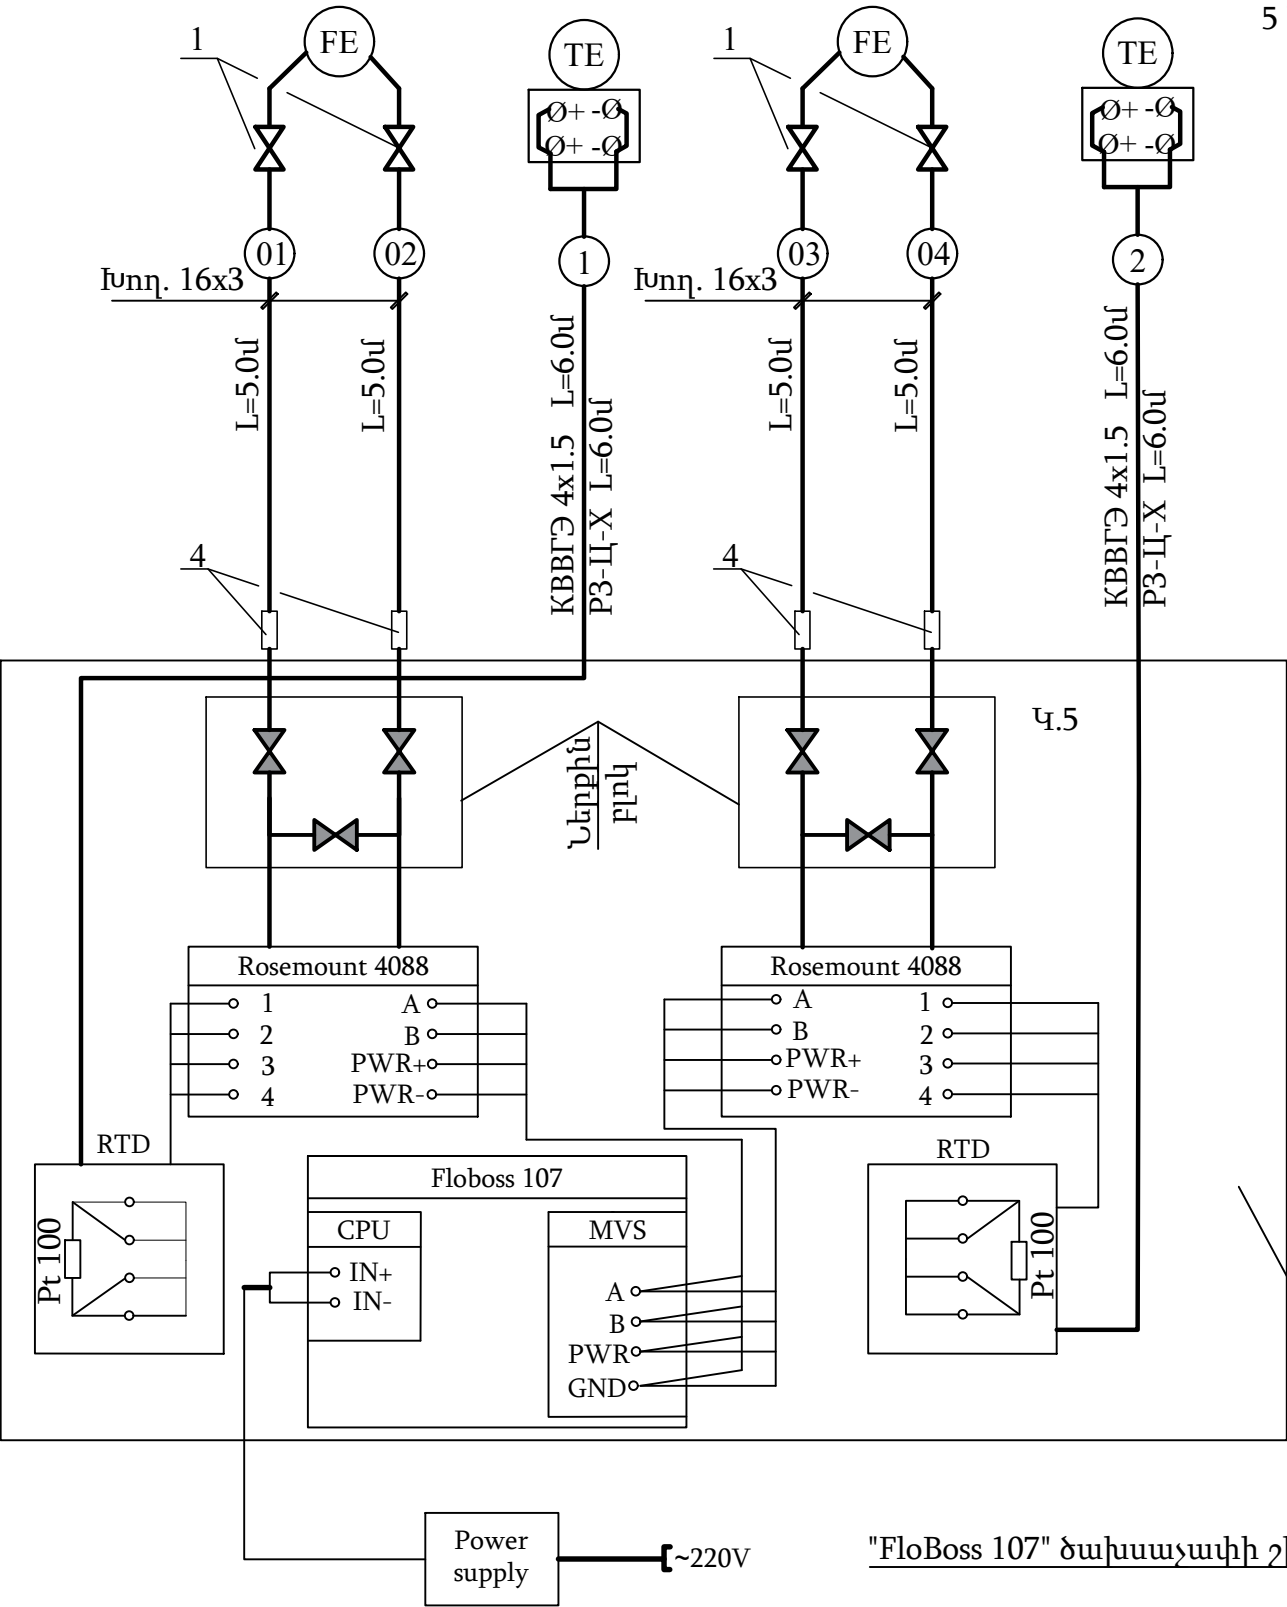


- "FloBoss 107"-ի համալիրի պահարանի տակ նախատեսել ստատիկ հոսանքի հողանցման հաղորդաշղթա: "FloBoss 107"-ի համալիրի հողանցման հաղորդաշղթան չմիացնել չափիչ կայանի հողանցման հաղորդաշղթային:
- Վերոհիշյալ հաղորդաշղթաների սխալ միացումը բացառելու նպատակով մետաղյա սեղանի և դրա վրա դրված "FloBoss 107"-ի համալիրի պահարանի միջև տեղադրում է մեկուսացման նյութ; օրինակ ` ռետինե գորգ:
- Գծագրում մգեցված ամրանը մատակարարվում է "FloBoss 107" համալիրի հետ:
- Նախքան խողովակները և մալուխները կտրելը, ճշտել դրանց երկարությունը տեղում:

Կետ	Անվանում	Քանակ	Չափման միավոր	Ծանոթություն
1	Գնդիկավոր փական Դպ 15մմ Pպ=1.6ՄՊա	4	հատ	
2	Եռաքայլ գնդիկավոր փական Դպ 15մմ Pպ=4.0ՄՊա	5	հատ	
3	Եռաքայլ գնդիկավոր փական Դպ 15մմ Pպ=1.6ՄՊա	6	հատ	
4	Դիէլեկտրական ներդիր կապրալոնից	4/0.6	հատ/կգ	
	Անկար պողպատե խողովակ 16x3.0 ԳՕՍՍ 8734-75*	24	մ	Իմպուլսային
	Մետաղական ճկափող P3-Լ-X15	12	մ	Պաշտպանիչ
	Էկրանավորված հսկիչ մալուխ ԳՕՍՍ 1508-78 KBBԴՅ 4x1.5	12	մ	

Տնօրեն	Ա. Դավթյան			ՕԲՅԵԿՏ № 38/11-22 Ա			
Նախագծող	Ս. Մակարյան			ՀՀ Արմավիրի մարզի Արաքս համայնքի Մեծամոր և Արաքս բնակավայրերի գազաֆիկացում			
				Տեխնոլոգիական պրոցեսների ավտոմատացում	Փուլ	Թերթ	Թերթեր
Պաշտոն	Ա.Ա.Հ.	ստոր.			ԱՆ	3	4
				Արտաքին հաղորդագծերի միացուման սխեմա		«ԻԳԴԻԸ ՄԱՎ» ՍՊԸ	

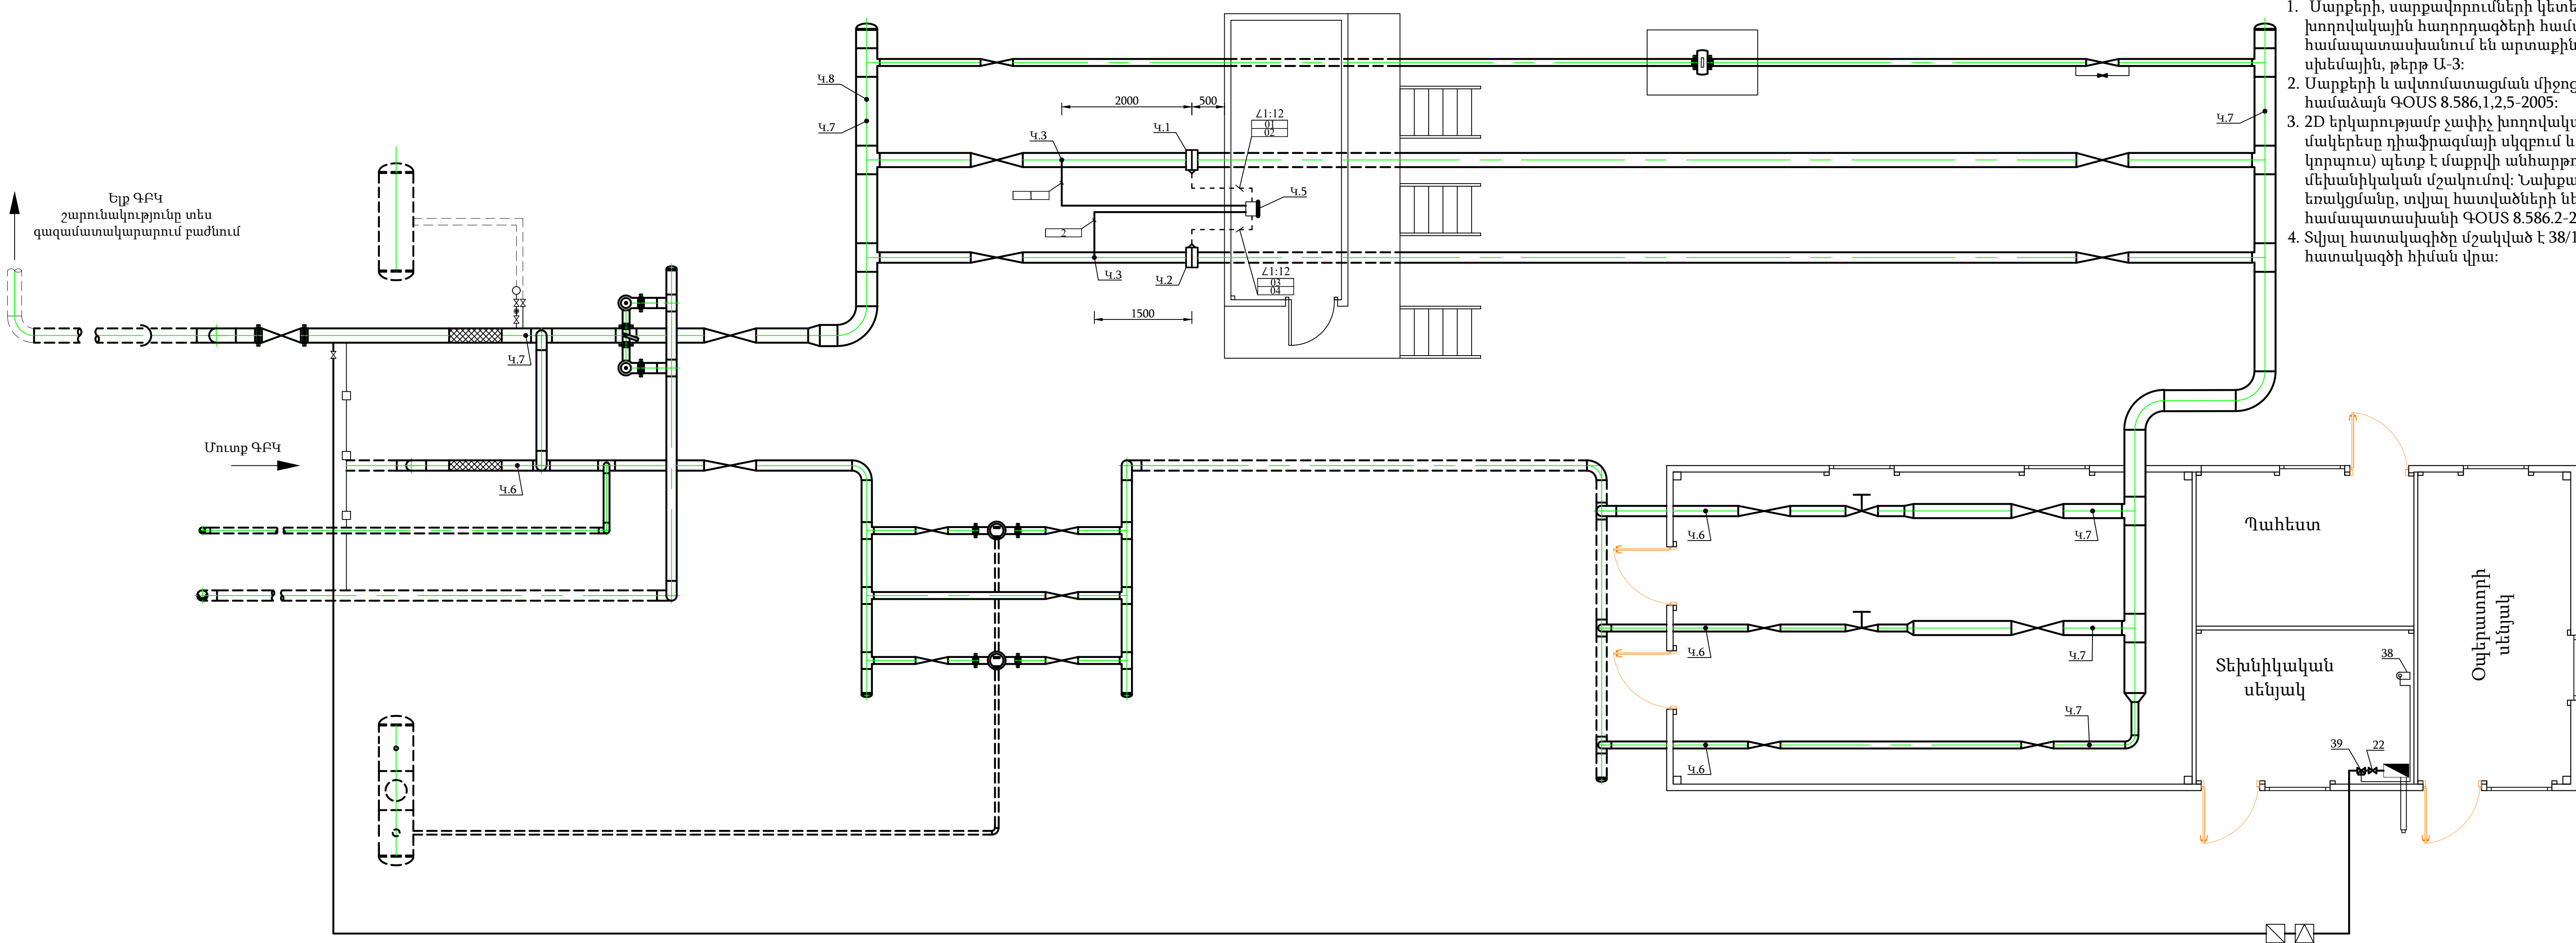

1. Սարքերի, սարքավորումների կետերը, նաև մալուխների և խողովակային հաղորդագծերի համարակալումները համապատասխանում են արտաքին հաղորդագծերի միացումների սխեմային, թերթ Ա-3:
2. Սարքերի և ավտոմատացման միջոցների տեղադրումը կատարել համաձայն ԳՕՍՏ 8.586,1,2,5-2005:
3. 2D երկարությամբ չափիչ խողովակաշարի հատվածների ներքին մակերեսը դիաֆրագմայի սկզբում և վերջում (միջինացման խցի կորպուս) պետք է մաքրվի անհարթություններից, ծղեպից և այլն մեխանիկական մշակումով: Նախքան չափիչ խողովակաշարին եռակցմանը, տվյալ հատվածների ներքին տրամագիծը պետք է համապատասխանի ԳՕՍՏ 8.586.2-2005 կետ 6.4-ի պահանջներին:
4. Տվյալ հատակագիծը մշակված է 38/11-22 ՏԼ, թերթ 5 տեխնոլոգիական հատակագծի հիման վրա:

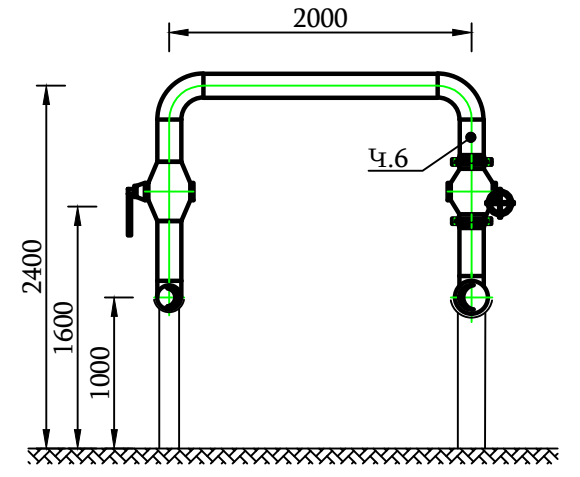

- Պայմանական նշաններ
- Նախագծվող վերգետնյա գազատար
 - - - Նախագծվող ստորգետնյա գազատար
 - Գոյություն վերգետնյա ունեցող գազատար
 - - - - Գոյություն ստորգետնյա ունեցող գազատար

Տեսքեր	Ա. Դավթյան			ՕԲՑԵԿՏ № 38/11-22 Ա.			
Նախագծող	Ս. Մակարյան			ՀՀ Արմավիրի մարզի Արաքս համայնքի Մեծամոր և Արաքս բնակավայրերի գազաֆիկացում			
				Տեխնոլոգիական պրոցեսների ավտոմատացում	Փուլ	Թերթ	Թերթեր
Պաշտոն	Ա.Ա.Հ.	ստոր.			ԱՆ	4	4
				Արտաքին հաղորդագծերի և սարքավորումների տեղակայման հատակագիծ	«ԻԳՐԻՐ» ՄԱԿ» ՍՊԸ		

№ Կետ	Սարքավորումների անվանումը և տեխնիկական բնութագիրը	Փաստաթղթի նշանակումը, տիպը և մարկան	Չափման միավոր	Քանակ	Ծանոթություն
1	2	3	4	5	6
1. Ավտոմատացման սարքեր և միջոցներ					
1	Խցավոր դիաֆրագմա Դպ 200 Քպ 1.6 ՄՊա	ДКС 200	հատ	1	
2	Խցավոր դիաֆրագմա Դպ 150 Քպ 1.6 ՄՊա	ДКС 150	հատ	1	
5	Ծախսաչափ -Փոխակերպիչ բազմահարաչափային	"FloBoss 107" Rosemount 4088	կոմպլ.	1 2	
6	25 կգ/ սմ ² վերին չափման սահմանը ցույց տվող, ճառագայթային խողովակապտուկով մանոմետր, ճշտության դասը 1	МП 3-У-25	հատ	4	ԳՕՍՍ 2405-88
6	25 կգ/ սմ ² վերին չափման սահմանը ցույց տվող, առանցքային խողովակապտուկով մանոմետր, ճշտության դասը 1	МП 3-У-25	հատ	1	ԳՕՍՍ 2405-88
7	6 կգ/ սմ ² վերին չափման սահմանը ցույց տվող, ճառագայթային խողովակապտուկով մանոմետր, ճշտության դասը 1	МП 3-У-6	հատ	6	ԳՕՍՍ 2405-88
8	Ջերմաչափ ուղիղ տեխնիկական շրջանակի մեջ ըստ ТУ92-837 021-91.	ТТ П-2 от -35 ⁰ С до +50 ⁰ С вч 260, Нч 163, иД 1 ⁰ С ТУ25-2021. 010-89	հատ	1	
պաշար	Նույնը ` առանց շրջանակի		հատ	1	
	Դիէլեկտրական ներդիր կապրալոնից		հատ/կգ	2/0.3	պատրաստել տեղում
2. Խողովակ, մ ալուխներ և լարեր					
	Անկար պողպատե խողովակ 16x3.0 ԳՕՍՍ 8734-75*		մ	24	Իմպուլսային
	Էկրանավորված հսկիչ մալուխ	КВВГЭ 4x1.5	մ	12	ԳՕՍՍ 1508-78
3. Մետաղաձկափող					
	Մետաղական ձկափող P3-II-X15		մ	12	պաշտպանիչ
4. Խողովակաշարային ամրան					
	Գնդաձև փական Դպ15 Քպ=1.6 ՄՊա		հատ	4	
	Կցորդիչ (муфта)- американка		հատ	8	
	Եռաքայլ գնդիկավոր փական Դպ 15մմ Քպ=4.0ՄՊա		հատ	5	
	Եռաքայլ գնդիկավոր փական Դպ 15մմ Քպ=1.6ՄՊա		հատ	6	
Տնօրեն	Ա. Դավթյան			ՕԲՅԵԿՏ № 38/11-22 Ա	
Նախագծող	Ս. Մակարյան			ՀՀ Արմավիրի մարզի Արաքս համայնքի Մեծամոր և Արաքս բնակավայրերի գազաֆիկացում	
			Տեխնոլոգիական պրոցեսների ավտոմատացում	Փուլ ԱՆ	Թերթ 1 Թերթեր 1
Պաշտոն	Ա.Ա.Հ.	ստոր.			
			Սարքավորումների և նյութերի անվանացուցակ	«ԻԳԴԻԸ ՄԱՎ» ՍՊԸ	

ՍՉՍ և Ա աշխատանքների ծավալ

Ա. Մարքեր գազը վերցնելու համար (отборные)

1. Ուղիղ մակաձուլիկ БМ - 20 - 3 հատ

2. Խողովակապտուկ М20 - 11 հատ

Բ. Վահանների ներանցիչներ

1. Էլեկտրական մալուխային ներանցիչներ ջիղերի քանակը մինչև 10 - 1 հատ

2. Խողովակային ներանցիչներ (իմպուլսային խողովակների համար) - 2 հատ

Գ. Մալուխները և լարերը պաշտպանող մետաղաձկափող

1. Մետաղակառուցվածքներով և պատերով անցկացրած մետաղաձկափող մինչև 25մ տրամագծով - 12մ

Դ. Մալուխներ և լարեր

1. Մետաղաձկափողով անցկացրած մալուխ КВВГЭ 4x1.5 -12մ

Ե. Խողովակներ (իմպուլսային)

1. Մետաղակառուցվածքներով մինչև 25մ տրամագծով -24մ

Զ. Մալուխի հարդարում

1. Ստուգիչ մալուխ պղնձե ջիղերով մինչև 1.5մ² կտրվ., ջիղերի քանակը մինչև 7 - 2 հատ

Է. Լրացուցիչ աշխատանքներ

1. Խողովակների (իմպուլսային) փչամաքրում օդով - 24մ

2. Հերմետիկացված նյութով տոփանում չպահանջող խողովակային հաղորդագծի բաց անցում պատի միջով, խողովակների քանակը մինչև 10 - 1 հատ

Կազմեց՝

Ս. Մակարյան