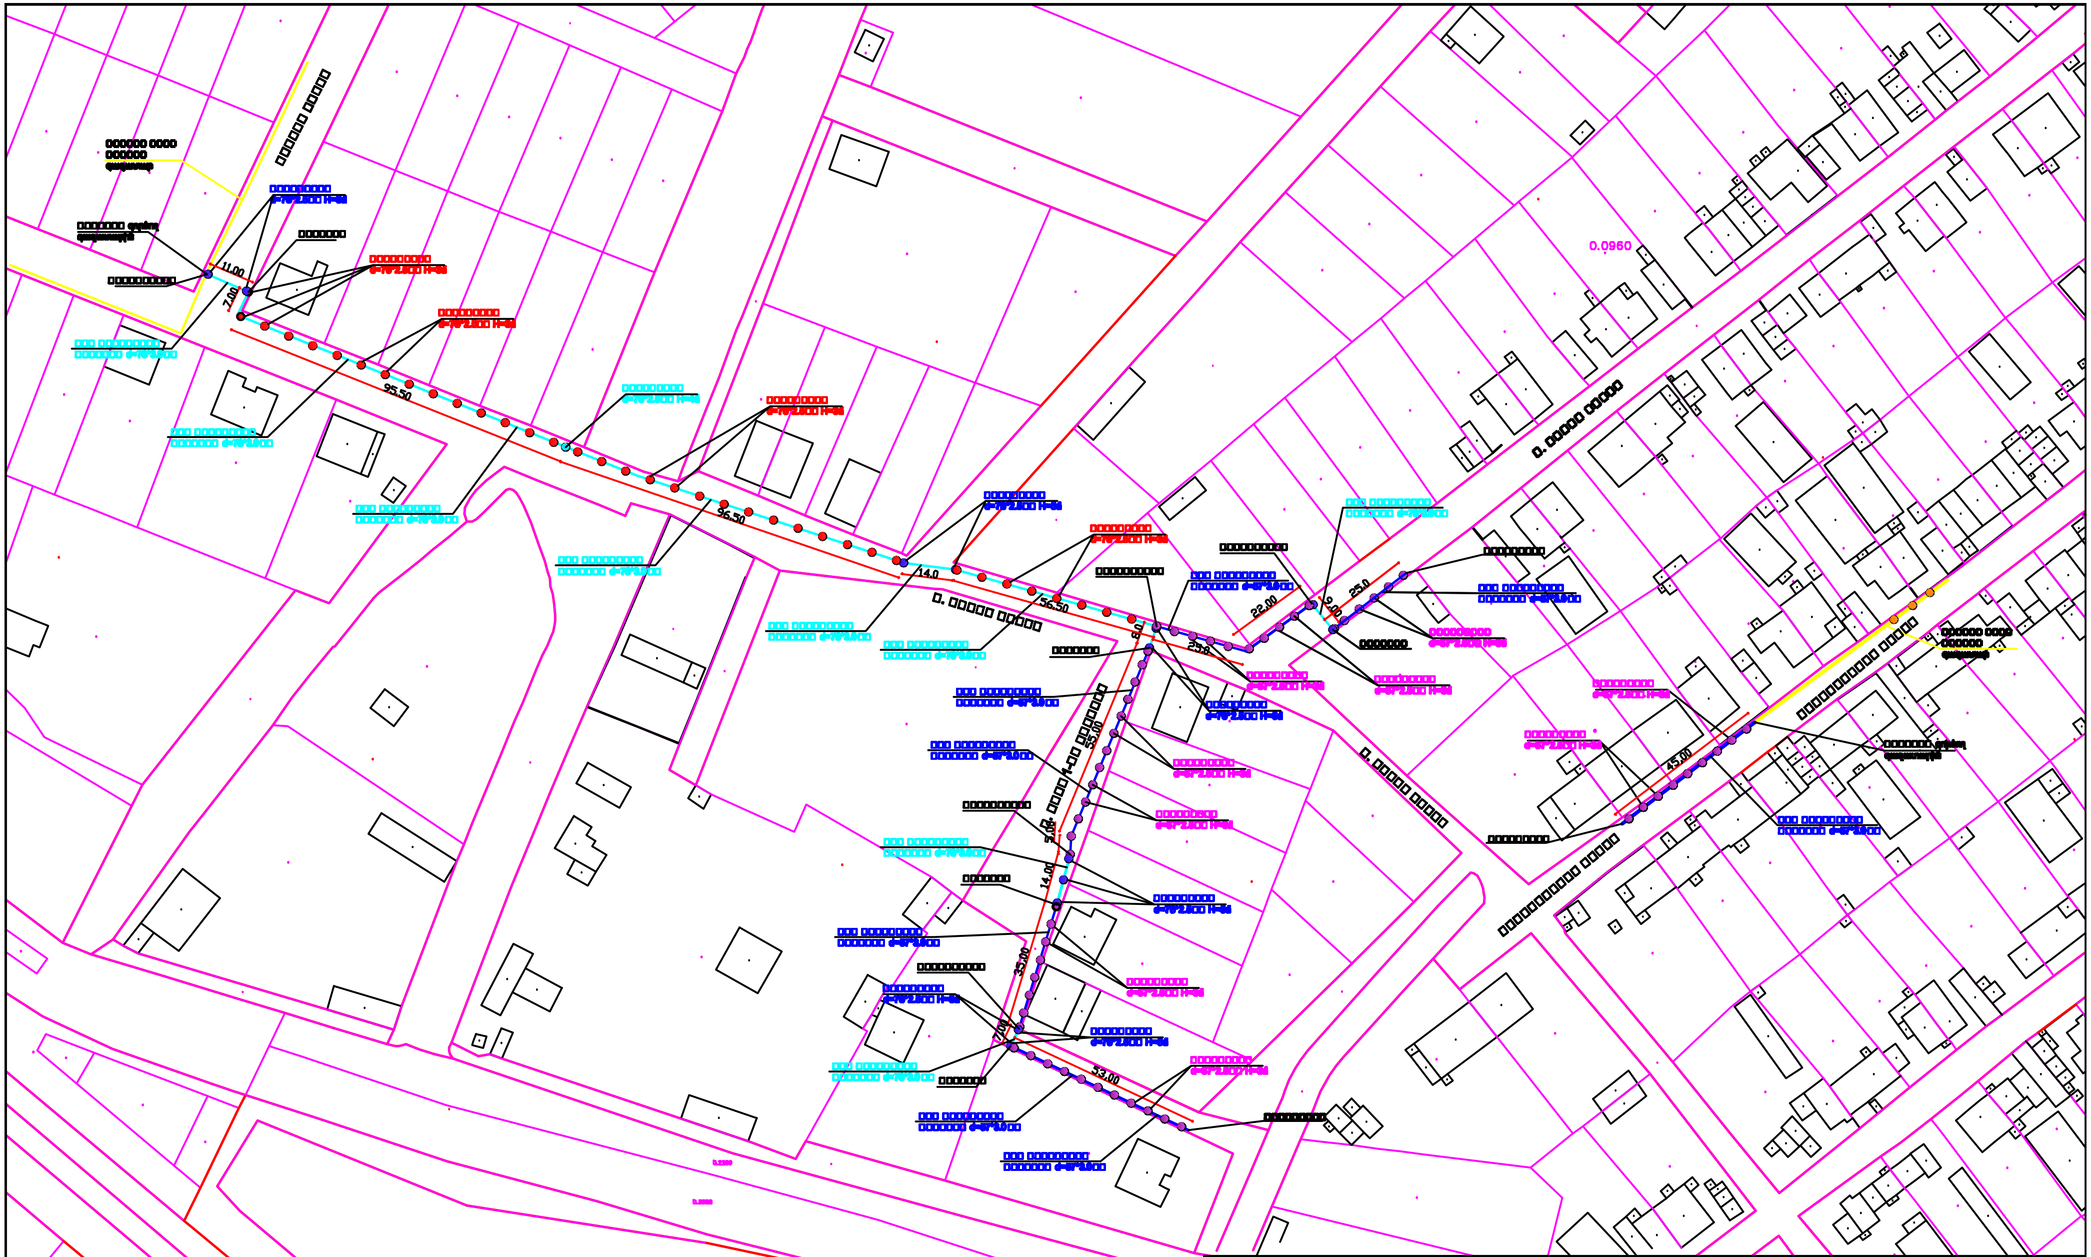
11.00
7.00
95.50
96.50
14.0
56.50
22.00
25.0
9.00
23.0
5.0
55.00
5.00
14.00
35.00
7.00
53.00
45.00
0.0960

ՀՀ Արարատի մարզի Տափերական համայնքի Հ.Ներսիսյան, Թումանյան, Շ.Ազնավուր, Մ.Մելքոնյան, Սպանդարյան, Թ.Կրպեյան, Թամանցիներ, Պ.Սևակ փողոցների և Պ.Սևակ I-ին նրբանցքի արտաքին գազատարի կառուցման աշխատանքների նախագիծ

Տնօրեն	Գ. Եղիազարյան	
Ճարտարապետ	Վահագն Սամոյան	
Ճարտարագետ	[illegible]	

[illegible]
Տափերականի համայնքապետարան

Փուլ	Թերթ	Թերթեր
ԱՆ	10	

[illegible], Ռ. [illegible] [illegible] [illegible] Ռ. [illegible]
1-ին [illegible] [illegible] [illegible]
նախագիծ

<<Գ. Վ. ՇԻՆՆԱԽԱԳԻԾ>>
ՍՊԸ