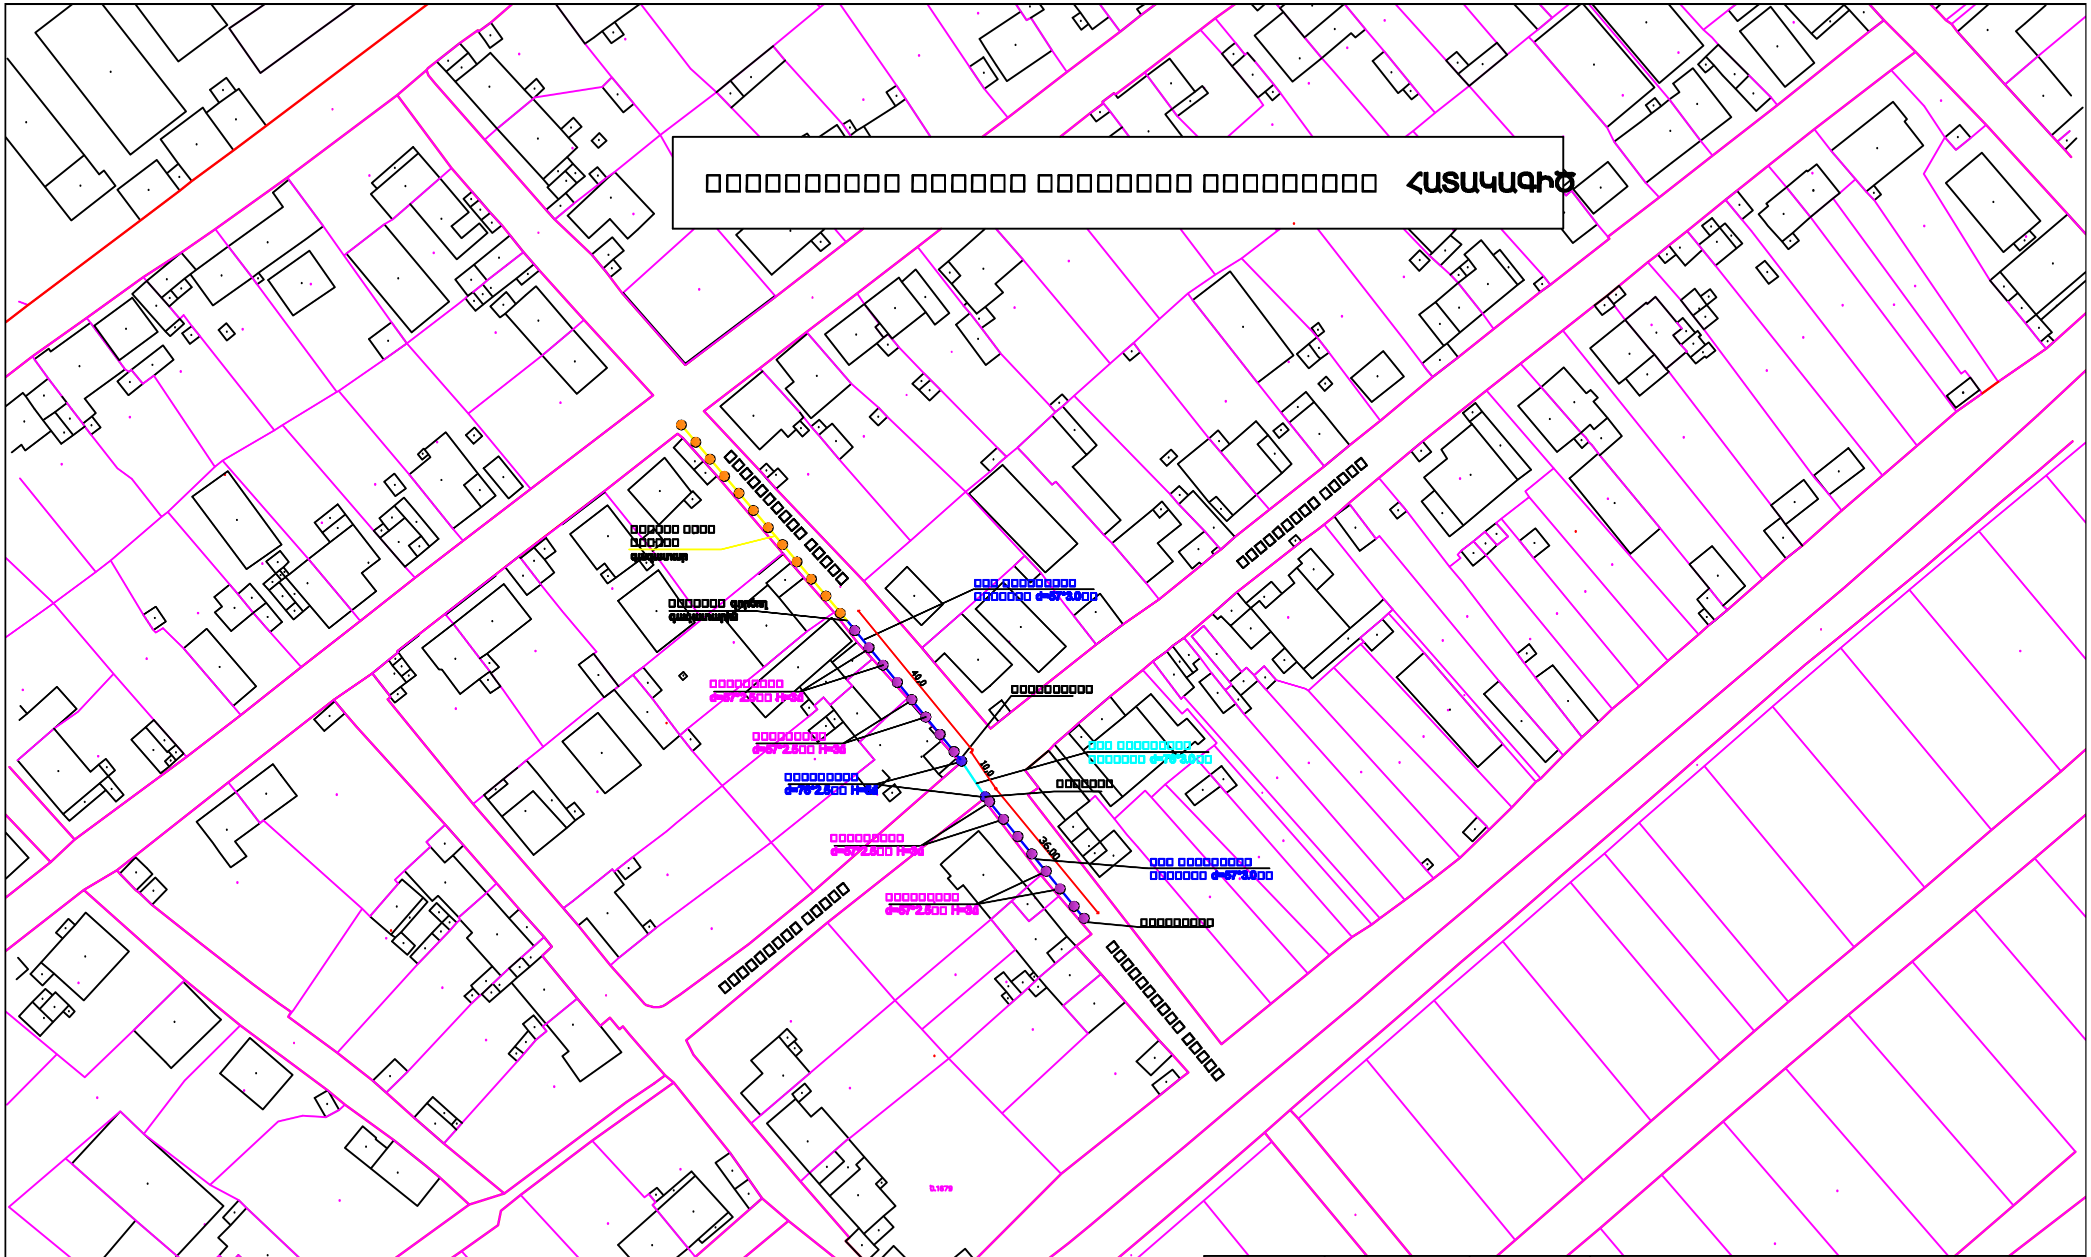
ՀԱՍՏԱԿԱԳԻԾ
գազատար
40.0
10.0
36.00
d=57*2.5 H=3
d=76*2.5 H=3
d=57*3.0
d=76*3.0

Տնօրեն	Գ. Եղիազարյան	ՀՀ Արարատի մարզի Տափերական համայնքի Հ.Ներսիսյան, Թումանյան, Շ.Ազնավուր, Մ.Մելքոնյան, Սպանդարյան, Թ.Կրպեյան, Թամանցիներ, Պ.Սևակ փողոցների և Պ.Սևակ I-ին նրբանցքի արտաքին գազատարի կառուցման աշխատանքների նախագիծ			
Ճարտարապետ	Վահագ Սամոյան	Տափերականի համայնքապետարան	Փուլ	Թերթ	Թերթեր
			ԱՆ	4	
Ճարտարագետ		ՀԱՍՏԱԿԱԳԻԾ	<<Գ. Վ. ՇԻՆՆԱԽԱԳԻԾ>> ՍՊԸ		