

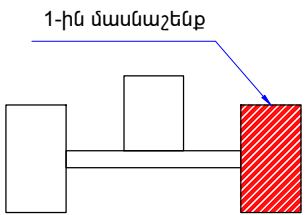
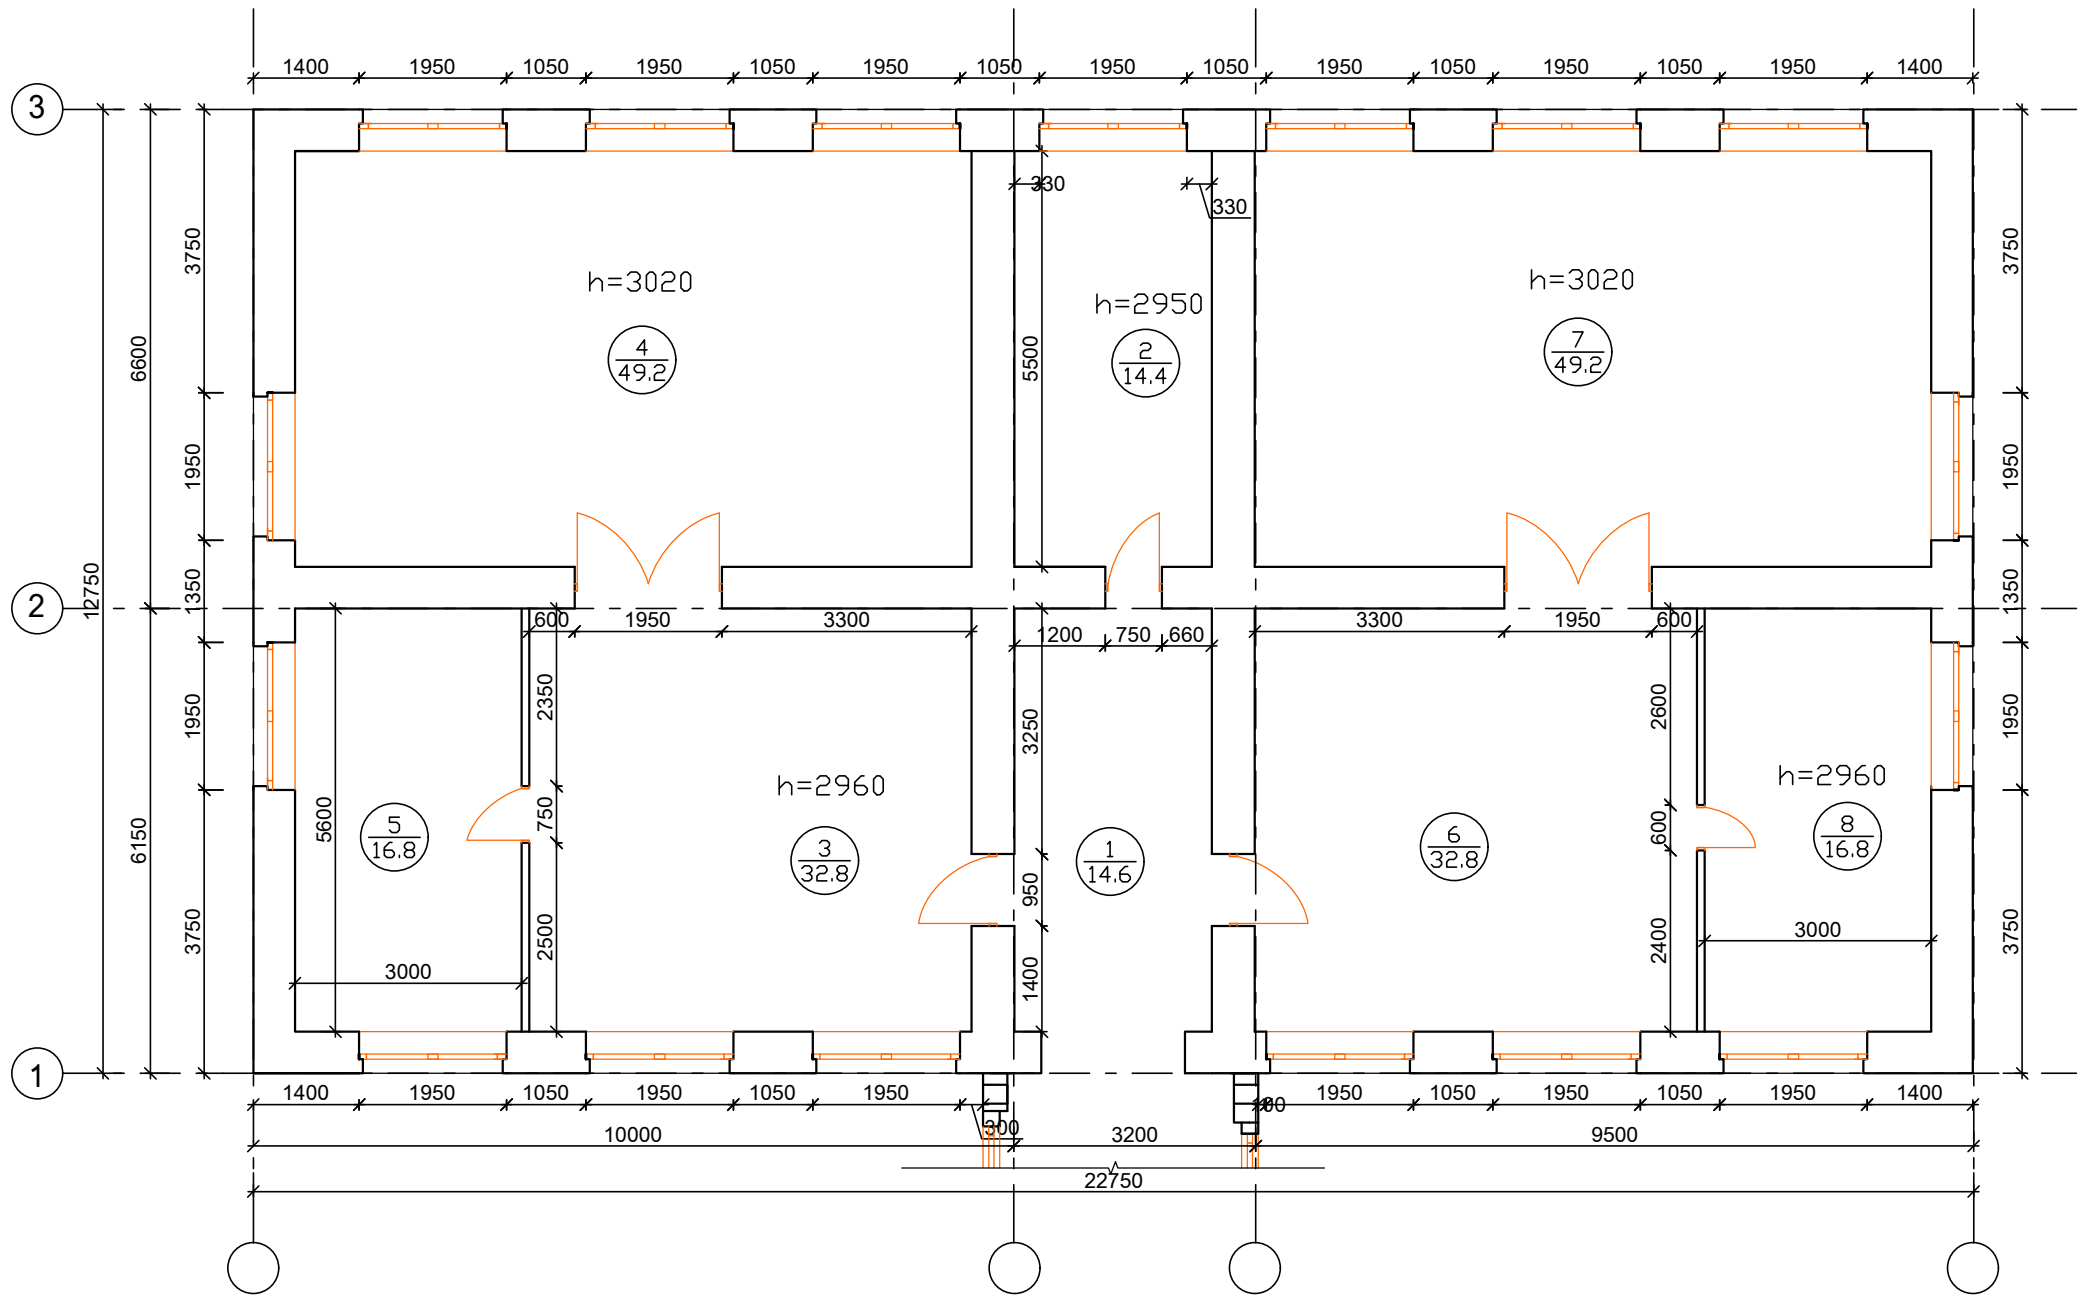


1-ԻՆ ՄԱՍՆԱՇԵՆՔ
ՀԱՏԱԿԱԳԻԾ 0.000 ՆԻՇՈՒՄ Մ 1:100
/ԶԱՓԱԳՐՈՒԹՅՈՒՆ/

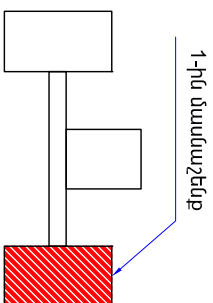

ՆԳՃ	Ա. ԲԱԲԱՅԱՆ		ՀՀ ԱՐՄԱՎԻՐԻ ՄԱՐԶԻ ԶԱՆՖԻԴԱ ՀԱՄԱՅՆՔԻ Վ. ՄԱՐԳԱՅԱՆԻ ԱՆՎԱՆ ՄԱՆԿԱՊԱՐՏԵԶԻ ՀԻՄՆԱՆՈՐՈՐԳՄԱՆ ՆԱԽԱԳԻԾ		
ՏՆՕՐԵՆ	Ա. ԲԱԲԱՅԱՆ				
			ՃԱՐՏԱՐԱՊԵՏԱԿԱՆ ՄԱՍ	ՓՈՒԼ	ԹԵՐԹ
				ԱՆ	ՃՇ-3
			1-ԻՆ ՄԱՍՆԱՇԵՆՔ ՀԱՏԱԿԱԳԻԾ 0.000 ՆԻՇՈՒՄ /ԶԱՓԱԳՐՈՒԹՅՈՒՆ/		«Բաբայան-ԼԱՏ նախագիծ» ՍՊԸ
					35

1-ին ՄԱՍՆԱՇԵՆՔ
ՃԱԿԱՏ Դ-Ա ԱՌԱՆՑՔՆԵՐՈՎ Մ 1:100
/ՉԱՓԱԳՐՈՒԹՅՈՒՆ/

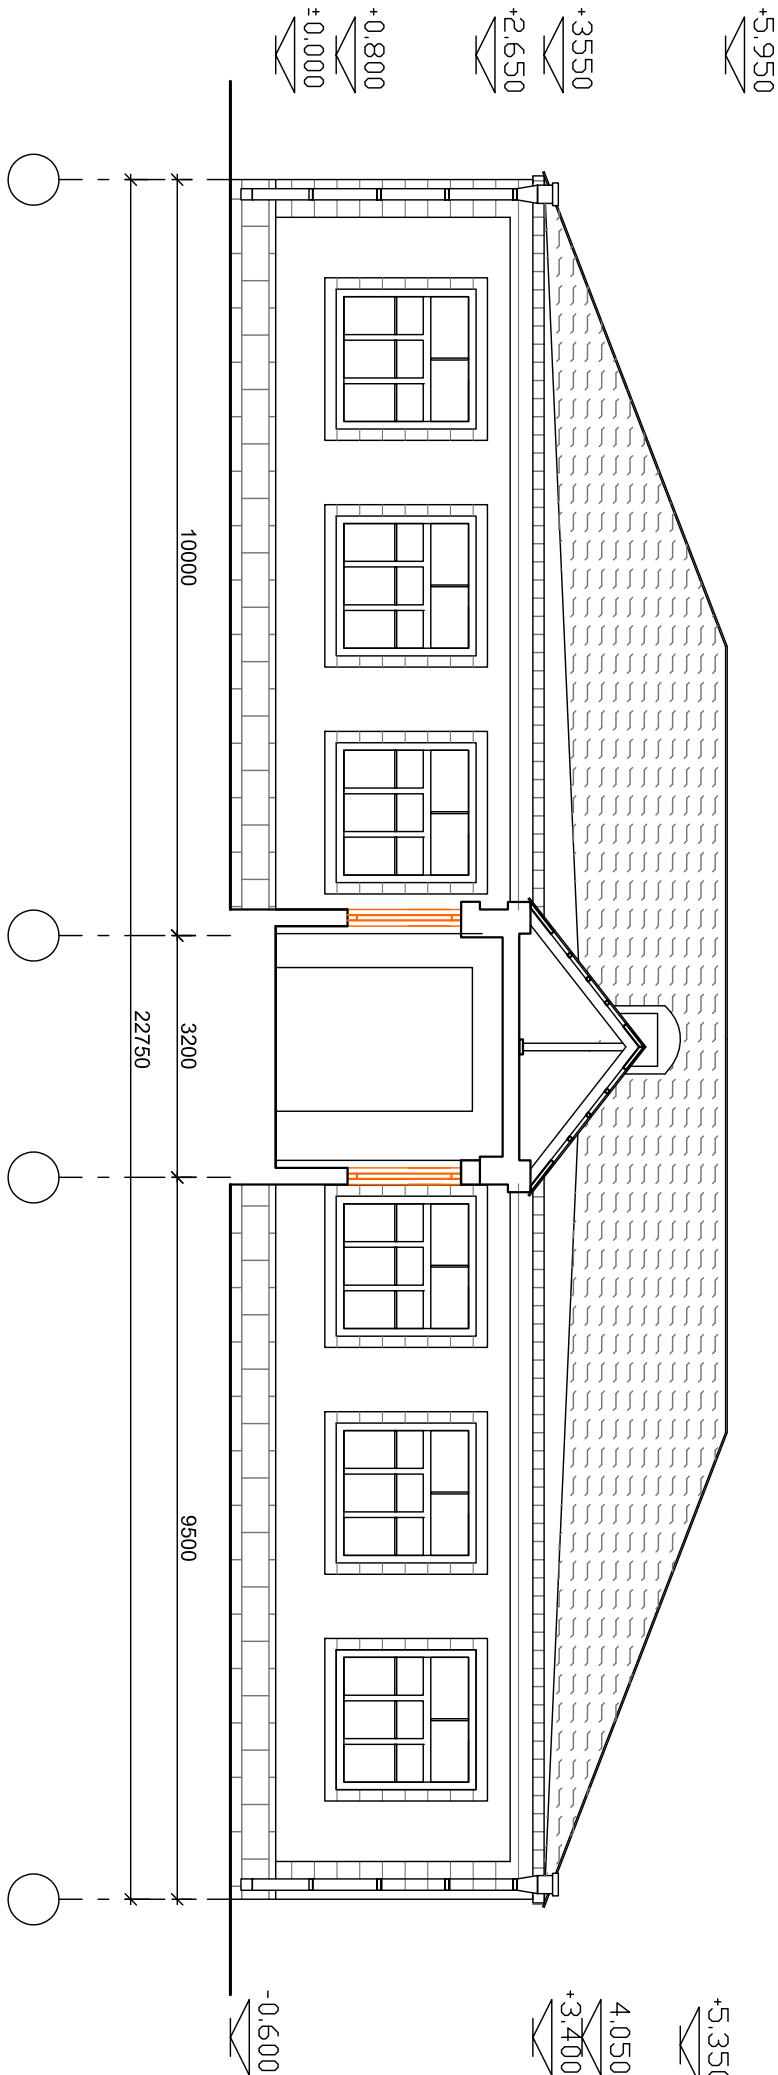

ՆԳՃ	Ա. ԲԱՐԱՅԱՆ		ՀՀ ԱՐԽԱՐԿՐԻ ՄԱՐԶԻ ՋԱՆԱԳԻՐԱ ՀԱՄԱՅՆՔԻ Վ. ՄԱՐԳԱՅԱՆԻ ԱՐՎԱՆ ՄԱՆԿԱՊԱՐԿԵՐԻ ՀԻՄՆԱՌՈՐՈՐԳՄԱՆ ՆԱԽԱԳԻՄ		
ՏՆՕՐԵՆ	Ա. ԲԱՐԱՅԱՆ	Ս. Ս.			
			ՃԱՐՏԱՐԱԳԵՏԱԿԱՆ ՄԱՍ		
			ՓՈՒԼ	ԹԵՐԹ	ԹԵՐԹԵՐ
			ԱՆ	ՃՇ-4	35
			1-ին ՄԱՍՆԱՇԵՆՔ		
			ՃԱԿԱՏ Դ-Ա ԱՌԱՆՑՔՆԵՐՈՎ Մ 1:100		
			/ՉԱՓԱԳՐՈՒԹՅՈՒՆ/		
			 «Հայաստանի Հանրապետության Կառավարություն»		

