

Ջ ԵՎ Կ ՀԻՄՆԱԿԱՆ ԼՐԱԿԱԶՄԻ ԱՇԽԱՏԱՆՔԱՅԻՆ ԳԾԱԳՐԵՐԻ ՑՈՒՑԱԿ

N Ը/Կ	ԱՆՎԱՆՈՒՄ	ԹԵՐԹ
1	ԸՆԴՀԱՆՈՒՐ ՏՎՅԱԼՆԵՐ	ՋԿ-1
2	ԱՇԽԱՏԱՆՔՆԵՐԻ ԾԱՎԱԼԱԹԵՐԹ	ՋԿ-2
3	1-ԻՆ ՄԱՍՆԱՇԵՆՔ ՀԱՏԱԿԱԳԻԾ 0.000 ՆԻՇՈՒՄ Մ 1:100	ՋԿ-3
4	2-ԻՆ ՄԱՍՆԱՇԵՆՔ ՀԱՏԱԿԱԳԻԾ 0.000 ՆԻՇՈՒՄ Մ 1:100	ՋԿ-4
5	ՀԱՏԱԿԱԳԾԵՐՆ ԱՐՏԱՔԻՆ ՑԱՆՑԵՐՈՎ	ՋԿ-5
6	ՋՐԱՄԱՏԱԿԱՐԱՐՄԱՆ ՍԽԵՄԱ	ՋԿ-6
7	ԿՈՅՈՒՂՈՒ ՍԽԵՄԱ	ՋԿ-7

ՋՐԱՄԱՏԱԿԱՐԱՐՄԱՆ ԵՎ ԿՈՅՈՒՂՈՒ
ՑԱՆՑԵՐԻ ԲԱՑԱՏՐԱԳԻՐ

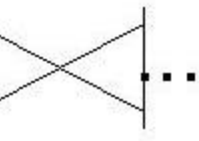
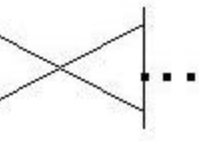
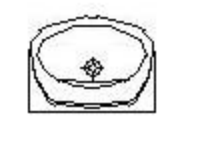
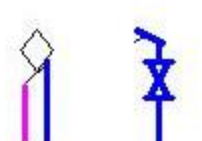
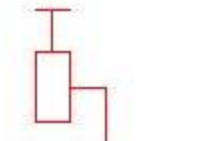
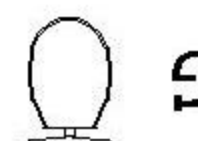
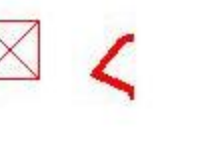
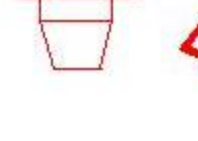
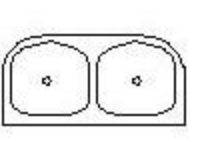
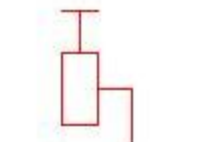
ՆԱԽԱԳԾԻ «ՋՐԱՄԱՏԱԿԱՐԱՐՈՒՄ ԵՎ ԿՈՅՈՒՂԻ» ՄԱՍԸ ԿԱՏԱՐՎԱԾ Է 6ԱՐՏԱՐԱՊԵՏԱԿԱՆ-ՇԻՆԱՐԱՐԱԿԱՆ ՆԱԽԱԳԾԻ ՀԻՄԱՆ ՎՐԱ, ԻՆՉՊԵՍ ՆԱԵՎ ԳՈՐԾՈՂ ՆՈՐՄԵՐԻ ԵՎ ԿԱՆՈՆՆՈՐԻ ՀԱՄԱՁԱՅՆ:


ՍԱՌԸ ՋՐԻ ՄՆՈՒՑՈՒՄԸ ԿԱՏԱՐՎՈՒՄ Է ՏԱՐԱԾՔԻ ԳՈՐԾՈՂ ՋՐՄՈՒՂԻՑ : ՋՐԱՄԱՏԱԿԱՐԱՐՄԱՆ ՆԵՐՔԻՆ ՑԱՆՑԵՐԻ ՀԱՄԱՐ ԿԻՐԱՌՎԱԾ ԵՆ ՊՈԼԻՊՐՈՊԻԼԵՆԵ ԽՈՂՈՎԱԿՆԵՐ: ԿԵՆՑԱՂԱՅԻՆ ԿԵՂՏԱՋՐԵՐԸ ՀԱՎԱՔՎՈՒՄ ԵՆ ՍԱՐՔԵՐԻՑ ԵՎ ԻՆՔՆԱՀՈՍ ՀԵՌԱՑՎՈՒՄ ԵՆ ՆԵՐՔԻՆ ՑԱՆՑԻ ՄԻՋՈՑՈՎ ԿԱՆԳՆԱԿՆԵՐ,ԱՅՆՈՒՀԵՏԵՎ ԱՐՏԱՔԻՆ ԿՈՅՈՒՂԱՏԱՐՈՎ ԴԵՊԻ ՏԱՐԱԾՔՈՒՄ ՆԱԽԱՏԵՍՆՎՈՂ ՍԵՊՏԻԿ ԿՈՅՈՒՂԱՀՈՐ: ՍՏՈՒԳԻՉՆԵՐԸ ՏԵՂԱԴՐՎՈՒՄ ԵՆ ՀԱՏԱԿԻՑ 1.10 ՍՄ ԲԱՐՁՐՈՒԹՅԱՄԲ: ԿՈՅՈՒՂԱՅԻՆ ՑԱՆՑԵՐԻ ՀԱՄԱՐ ԿԻՐԱՌՎՈՒՄ ԵՆ Մ50ԿՄ100 ԿՈՅՈՒՂԱՅԻՆ ԽՈՂՈՎԱԿՆԵՐ ՊՈԼԻԿԻՆԻԼՔԼՈՐԻԴԻՑ:

ԻՆՉՊԵՍ ՋՐԻ, ԱՅՆՊԵՍ ԷԼ ԿՈՅՈՒՂԱՅԻՆ ԽՈՂՈՎԱԿՆԵՐԸ ՓՈՐՁԱՐԿՎՈՒՄ ԵՆ ՄՈՆՏԱԺՈՒՄԻՑ ՀԵՏՈ:

ՏԱՔ ՋՐԱՄԱՏԱԿԱՐԱՐՄԱՆ ՀԱՄԱՐ ՆԱԽԱՏԵՍՆՎԱԾ ԵՆ «ԱՐԻԱՏՈՆ» ՏԻՊԻ ՋՐԱՏԱՔԱՑՈՒՑԻՉՆԵՐ: ՍԱՌ ՋՐԱՄԱՏԱԿԱՐԱՐՄԱՆ ԾԱԽՍԸ ԿԱԶՄՈՒՄ Է 0.8 լ/վրկ :

ՊԱՅՄԱՆԱԿԱՆ ՆՇԱՆՆԵՐ

ՀԱՏԱԿԱԳԾՈՒՄ	ՍԽԵՄԱՅՈՒՄ	ՆՇԱՆՆԵՐԻ ԱՆՎԱՆՈՒՄԸ
.....Ջ1.....	Ջ1.....	ՍԱՌԸ ՋՐԻ ՆԱԽԱԳԾ. ԽՈՂՈՎԱԿ
.....ՏՋ.....	ՏՋ.....	ՏԱՔ ՋՐԻ ԽՈՂՈՎԱԿ«ԱՐԻԱՏՈՆ»-ԻՑ
.....Կ1.....	Կ1.....	ԿՈՅՈՒՂՈՒ .. /.. .. /..
..... 	 	ՓԱԿԱՆ
◦ Կ.Ջ1	◦ Կ.Ջ1	ՍԱՌԸ ՋՐԻ ԿԱՆԳՆԱԿ
◦ Կ.Կ1	◦ Կ.Կ1	ԿՈՅՈՒՂՈՒ ԿԱՆԳՆԱԿ
 L	 L 	ԼՎԱՑԱՐԱՆ
 ՋԿ	 ՋԿ 	ՋՈՒԳԱՐԱՆԱԿՈՆՔ
 <	 <	ՀՈՍԱԿ
 ԽԼԿ	 ԽԼԿ 	ԽՈՀԱՆՈՑԱՅԻՆ ԼՎԱՑԱՐԱՆԱԿՈՆՔ -ԵՐԿՏԵՂ,ՍԵՏԱԴՅԱ

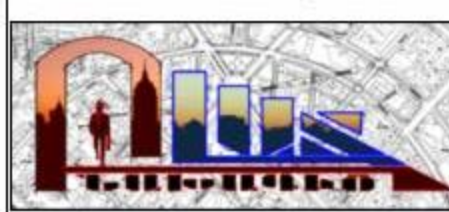
ՆԳՃ	Ա. ԲԱԲԱՅԱՆ		ՀՀ ԱՐՄԱՎԻՐԻ ՄԱՐԶԻ ՋԱՆՖԻԴԱ ՀԱՄԱՅՆՔԻ Վ. ՄԱՐԳԱՅԱՆԻ ԱՆՎԱՆ ՄԱՆԿԱՊԱՐՏԵՋԻ ՀԻՄՆԱՆՈՐՈԳՄԱՆ ՆԱԽԱԳԻԾ			
ՏՆՕՐԵՆ	Ա. ԲԱԲԱՅԱՆ		ՋՐԱՄԱՏԱԿԱՐԱՐՈՒՄ ԵՎ ԿՈՅՈՒՂԻ	ՓՈՒԼ,	ԹԵՐԹ	ԹԵՐԹԵՐ
ՆԱԽԱԳԾԵՑ	Ա. ԹՈՐՈՍՅԱՆ			ԱՆ	ՋԿ-1	7
			ԸՆԴՀԱՆՈՒՐ ՏՎՅԱԼՆԵՐ		«Բարայան-ԼՍ Խախագիծ» ՍՊԸ	

ՋՐԱՄԱՏԱԿԱՐԱՐՄԱՆ ՑԱՆՑ					
N N Ը/Կ	ԱՆՎԱՆՈՒՄԸ	ՉԱՓ	ՉԱՓՄԱՆ ՄԻԱՎՈՐ	ՔԱՆԱԿ	ԾԱՆՈԹ. ՊԵՏԱԿԱՆ ԱՏԱՆԴԱՐՏ
1	2	3	4	5	6
ՆԵՐՔԻՆ ՋՐԱՄԱՏԱԿԱՐԱՐՄԱՆ ՑԱՆՑ					
1	ՊՈԼԻՊՐՈՊԻԼԵՆԵ ԽՈՂՈՎԱԿԻ ՏԵՂԱԴՐՈՒՄ	Ø20x2	ՊՄ	115.0	
2	ՊՈԼԻՊՐՈՊԻԼԵՆԵ ԽՈՂՈՎԱԿԻ ՏԵՂԱԴՐՈՒՄ	Ø25x2.3	ՊՄ	4.0	
3	ՑԱՆՑԻ ՓՈՐՁԱՐԿՈՒՄ		ՊՄ	119.0	
4	ՓԱԿԱՆ ՋՐԱՅԻՆ	Ø15	ՀԱՏ	23	
5	ՓԱԿԱՆ ՋՐԱՅԻՆ	Ø20	ՀԱՏ	1	
6	ՋՐԱՏԱՔԱՑՈՒՑԻՉ «ԱՐԻՍՏՈՆ», N=1.5 ԿՎՏ/Ժ		ԼՐԱԿԱԶՄ	2	
7	ՋՐԱՏԱՔԱՑՈՒՑԻՉ «ԱՐԻՍՏՈՆ», N=1.5 ԿՎՏ/Ժ		ԼՐԱԿԱԶՄ	1	
8	ԼՎԱՑԱՐԱՆԻ ԾՈՐԱԿ ԽԱՌՆԻՉ		ՀԱՏ	7	
9	ԽԱՌՆԻՉ ԽՈՂԱՆՈՑԱԿՈՆՔԻ		ՀԱՏ	2	
10	ՊՈԼԻՊՐՈՊԻԼԵՆԵ ՖԻՏԻՆՔՆԵՐԻ ՏԵՂԱԴՐՈՒՄ	Ø20x2.3- Ø32x3.4	ՀԱՏ	50	
11	ԱՆՑՔԵՐԻ ԲԱՑՈՒՄ ՀԱՍՏ ՊԱՏԵՐՈՒՄ	Ø100	ՀԱՏ	1	
12	ԱՆՑՔԵՐԻ ԲԱՑՈՒՄ ՄԻՋՆԱՊԱՏԵՐՈՒՄ	Ø100	ՀԱՏ	1	
ԱՐՏԱՔԻՆ ՋՐԱՄԱՏԱԿԱՐԱՐՄԱՆ ՑԱՆՑ					
1	ՊՈԼԻՊՐՈՊԻԼԵՆԵ ԽՈՂՈՎԱԿԻ ՏԵՂԱԴՐՈՒՄ	Ø25x2.3 Ø32x3.4	ՊՄ	15.0 10.0	
2	ՄԻԱՑՈՒՄ ԳՈՐԾՈՂ ՋՐԱԳԾԻՆ		ՏԵՂ	1	
3	ՋՐԱՉԱՓԻ ԵՎ ԶՏԻՉԻ ՏԵՂԱԴՐՈՒՄ	Ø25	ԼՐԱԿԱԶՄ	1	
4	ԱՆՈՂ ՊՈՄՊ CPm100 N=0.37կվտ G=3,0մ ժ		ԼՐԱԿԱԶՄ	1	
5	ՓԱԿԱՆ ՋՐԱՅԻՆ	Ø20 Ø25	ՀԱՏ	2 3	
6	ՓԱԿԱՆ ՀԵՏԱԴԱՐՉ	Ø25	ՀԱՏ	1	
7	ԽՐԱՄՈՒԴՈՒ ՄՇԱԿՈՒՄԸ IV ԿԱՐԳԻ ԳՐՈՒՆՏՈՒՄ 0.8Մ ԽՈՐՈՒԹՅԱՆ		Մ³	20.0	
8	ԿԼՈՐ ՋՐԱՄԱՏԱԿԱՐԱՐՄԱՆ ԴԻՏԱՀՈՐ h=1500		ՀԱՏ/Մ³	2/3.0	
9	ԹՈՒՋԵ ՄՏՈՑ Ե/Բ ՍԱՆՈՎ	Ø1000	ՀԱՏ	2	
10	ՄԵՏԱՂԱԿԱՆ ԱՍՏԻՃԱՆ ԴԻՏԱՀՈՐԻ ԱՄՐԱՑՄԱՆ ՄԱՍԵՐ		ՏՆ	0.02 0.04	
11	ԵՏԼԻՑՔ ԽՐԱՄՈՒԴԻ		Մ³	28.5	

ԿՈՅՈՒԴՈՒ ՑԱՆՑ					
N N Ը/Կ	ԱՆՎԱՆՈՒՄԸ	ՉԱՓ	ՉԱՓՄԱՆ ՄԻԱՎՈՐ	ՔԱՆԱԿ	ԾԱՆՈԹ. ՊԵՏԱԿԱՆ ԱՏԱՆԴԱՐՏ
1	2	3	4	5	6
1	ԽՈՂՈՎԱԿ ՊՈԼԻՎԻՆԻԼՔԼՈՐԻԴԻՑ	Ø50	ՊՄ	43.0	
2	ԽՈՂՈՎԱԿ ՊՈԼԻՎԻՆԻԼՔԼՈՐԻԴԻՑ	Ø100	ՊՄ	48.0	
3	ԽԵՑԵ ԶՈՒԳԱՐԱՆԱԿՈՆՔ		ԼՐԱԿԱԶՄ	7	
4	ԽԵՑԵ ԼՎԱՑԱՐԱՆԱԿՈՆՔ		ԼՐԱԿԱԶՄ	7	
5	ԽՈՂԱՆՈՑԱՅԻՆ ԼՎԱՑԱՐԱՆԱԿՈՆՔ		ԼՐԱԿԱԶՄ	2	
6	ՀՈՍԱԿ	Ø50	ՀԱՏ	4	
7	ՑԱՆՑԻ ՓՈՐՁԱՐԿՈՒՄ		ՊՄ	92.0	
8	ԿՈՅՈՒԴԱՅԻՆ ԽՈՂՈՎԱԿԻ ԱՆՑՈՒՄ	Ø100–Ø50	ՀԱՏ	9	
9	ԿՈՅՈՒԴԱՅԻՆ ԵՈՒԲԱՇԽԻԿ ՊՈԼԻՎԻՆԻԼ- ՔԼՈՐԻԴԻՑ	Ø50	ՀԱՏ	6	
10	ԿՈՅՈՒԴԱՅԻՆ ԵՈՒԲԱՇԽԻԿ ՊՈԼԻՎԻՆԻԼ- ՔԼՈՐԻԴԻՑ	Ø100	ՀԱՏ	12	
11	ԿՈՅՈՒԴԱՅԻՆ ԱՆԿՅՈՒՆ ՊՈԼԻՎԻՆԻԼ- ՔԼՈՐԻԴԻՑ	Ø50	ՀԱՏ	11	
12	ԿՈՅՈՒԴԱՅԻՆ ԱՆԿՅՈՒՆ ՊՈԼԻՎԻՆԻԼ- ՔԼՈՐԻԴԻՑ	Ø100	ՀԱՏ	7	
13	ԿՈՅՈՒԴԱՅԻՆ ԱՏՈՒԳԻՉ ՊՈԼԻՎԻՆԻԼ- ՔԼՈՐԻԴԻՑ	Ø100	ՀԱՏ	4	
14	ԱՆՑՔԵՐԻ ԲԱՑՈՒՄ ՀԱՍՏ ՊԱՏԵՐՈՒՄ	Ø300	ՀԱՏ	5	
15	ԱՆՑՔԵՐԻ ԲԱՑՈՒՄ ՄԻՋՆԱՊԱՏԵՐՈՒՄ	Ø300		10	
16	ԱՆՑՔԵՐԻ ԲԱՑՈՒՄ ԾԱԾԿԵՐՈՒՄ	Ø300	ՀԱՏ	4	
ԱՐՏԱՔԻՆ ԿՈՅՈՒԴՈՒ ՑԱՆՑ					
18	ԽՈՂՈՎԱԿ ՀՈՂԻ ՄԵՋ ՊՈԼԻՎԻՆԻԼՔԼՈՐԻԴԻՑ	Ø100	ՊՄ	19.0	
19	ԽՈՂՈՎԱԿ ՀՈՂԻ ՄԵՋ ՊՈԼԻՎԻՆԻԼՔԼՈՐԻԴԻՑ	Ø150	ՊՄ	20.0	
20	ԿՈՅՈՒԴԱՅԻՆ ԴԻՏԱՀՈՐ ԹՈՒՋԵ ՄՏՈՑՈՎ	Ø1000	ՀԱՏ Մ³	2 3.15	
21	ԽՐԱՄՈՒԴՈՒ ՄՇԱԿՈՒՄԸ IV ԿԱՐԳԻ ԳՐՈՒՆՏՈՒՄ 0.8Մ-2.0 ԽՈՐՈՒԹՅԱՆ		Մ³	32.0	
22	ՄԵՏԱՂԱԿԱՆ ԱՍՏԻՃԱՆ ԴԻՏԱՀՈՐԻ ԱՄՐԱՑՄԱՆ ՄԱՍԵՐ		ՏՆ	0.02 0.04	
23	ՄԻԱՑՈՒՄ ԿՈՅՈՒԴՈՒ ՄԵՊՏԻԿ ՀՈՐԻՆ	Ø150	ՏԵՂ	1	
24	ԱՎԱԶԻ ՇԵՐՏ ԽՈՂՈՎԱԿԻ ՏԱԿԻՑ ԵՎ ԿՐԱՅԻՑ	H=0.2	Մ³	5.6	
25	ԵՏԼԻՑՔ ԽՐԱՄՈՒԴԻ		Մ³	23.0	


ՆԳՃ	Ա. ԲԱԲԱՅԱՆ	ՉՊ	ՀՀ ԱՐՄԱՎԻՐԻ ՄԱՐԶԻ ԶԱՆՖԻԴԱ ՀԱՄԱՅՆՔԻ Վ. ՍԱՐԳՍՅԱՆԻ ԱՆՎԱՆ ՄԱՆԿԱՊԱՐՏԵՋԻ ՀԻՄՆԱՆՈՐՈԳՄԱՆ ՆԱԽԱԳԻԾ		
ՏՆԾՐԵՆ	Ա. ԲԱԲԱՅԱՆ	ՉՊ			
ՆԱԽԱԳԾԵՑ	Ա. ԹՈՐՈՍՅԱՆ	ՉՊ	ՋՐԱՄԱՏԱԿԱՐԱՐՈՒՄ ԵՎ ԿՈՅՈՒԴԻ	ՓՈՒԼ	ԹԵՐԹ
				ԱՆ	ԶԿ-2
			ԱՇԽԱՏԱՆՔՆԵՐԻ ԾԱՎԱԼԱԹԵՐԹ	7	
					

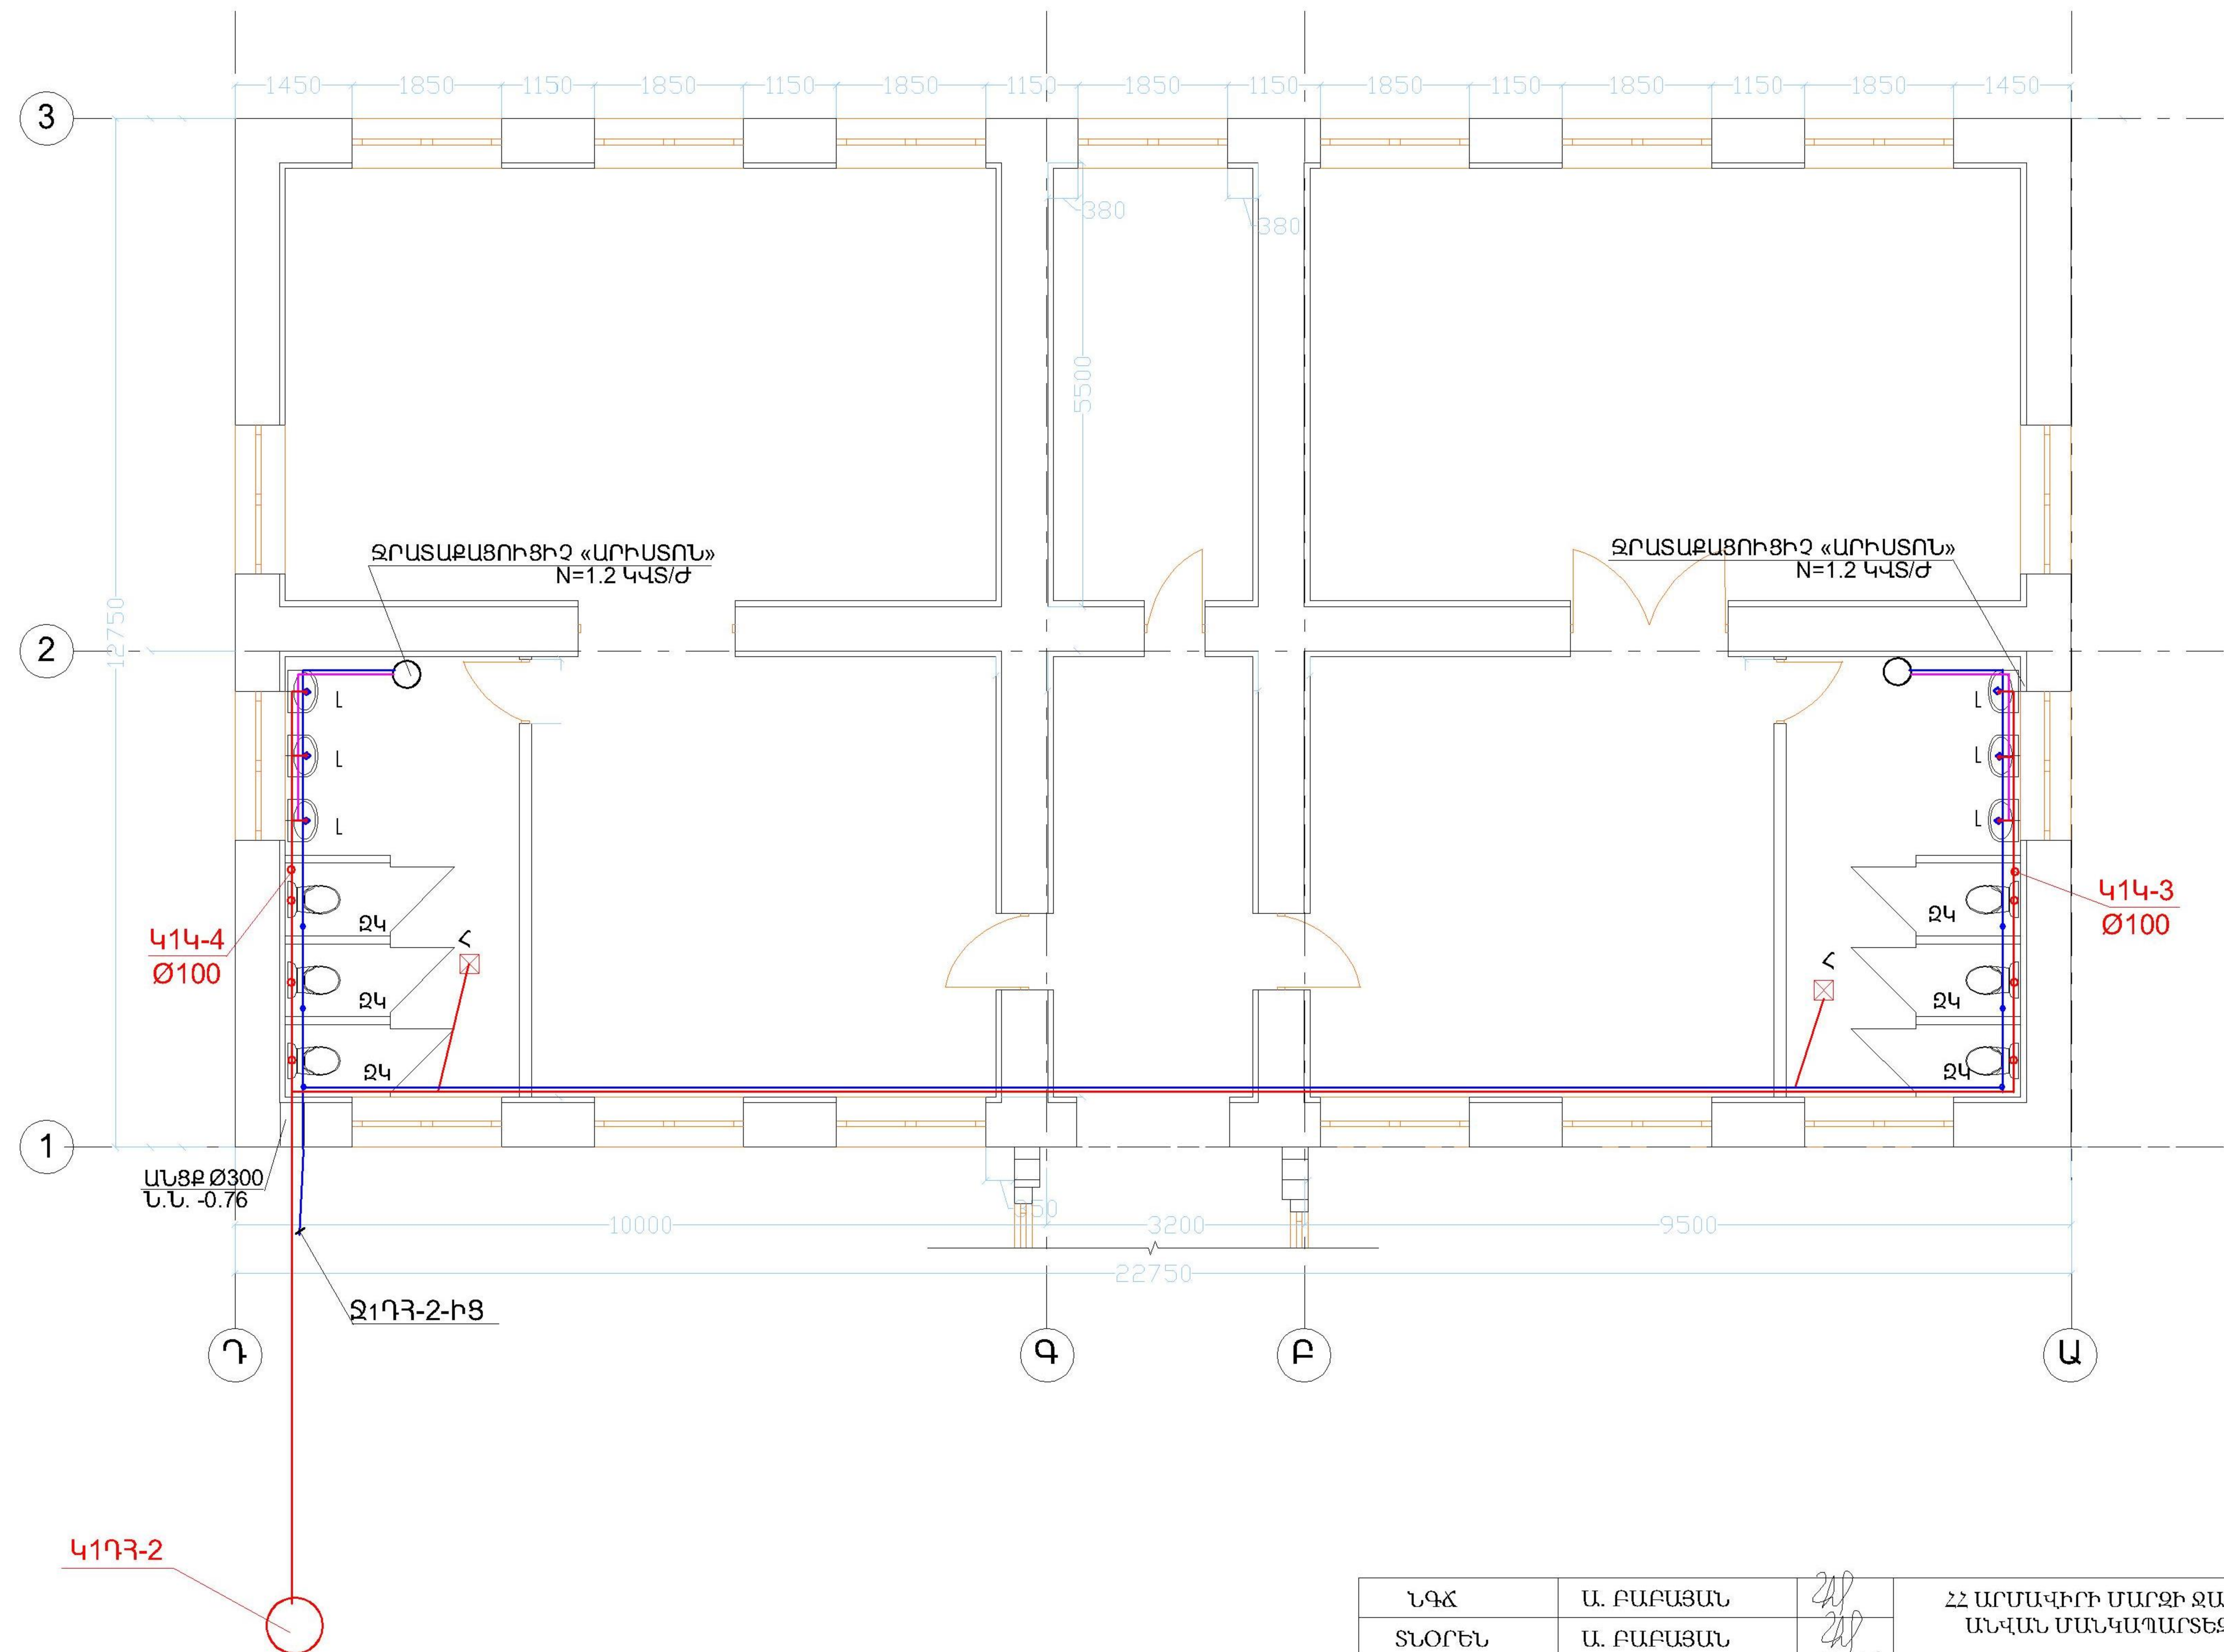1-ԻՆ ՄԱՍՆԱՇԵՆՔ
ՀԱՏԱԿԱԳԻԾ 0.000 ՆԻՇՈՒՄ Մ 1:100
/ՀԻՄՆԱՆՈՐՈԳՈՒՄ/



ՆԳՃ	Ա. ԲԱԲԱՅԱՆ	ՋԴ	ՀՀ ԱՐԽԱՎԻՐԻ ՄԱՐԶԻ ՋԱՆՖԻԴԱ ՀԱՄԱՅՆՔԻ Վ. ՄԱՐԳԱՅԱՆԻ ԱՆՎԱՆ ՄԱՆԿԱԴԱՐՏԵԶԻ ՀԻՄՆԱՆՈՐՈԳՈՒՄՆ ՆԱԽԱԳԻԾ		
ՏՆՕՐԵՆ	Ա. ԲԱԲԱՅԱՆ	ՋԴ			
ՆԱԽԱԳԾԵՑ	Ա. ԹՈՐՈՍՅԱՆ	ՓԻՍՏ	ՋՐԱՄԱՏԱԿԱՐԱՐՈՒՄ ԵՎ ԿՈՅՈՒԴԻ	ՓՈՒԼ, ԱՆ	ԹԵՐԹ ՋԿ-3 7
			ՀԱՏԱԿԱԳԻԾ 0.000 ՆԻՇՈՒՄ /ՀԻՄՆԱՆՈՐՈԳՈՒՄ/	«Բարսեղյան-ՀԱՏ Նախագիծ» ՍՊԸ	

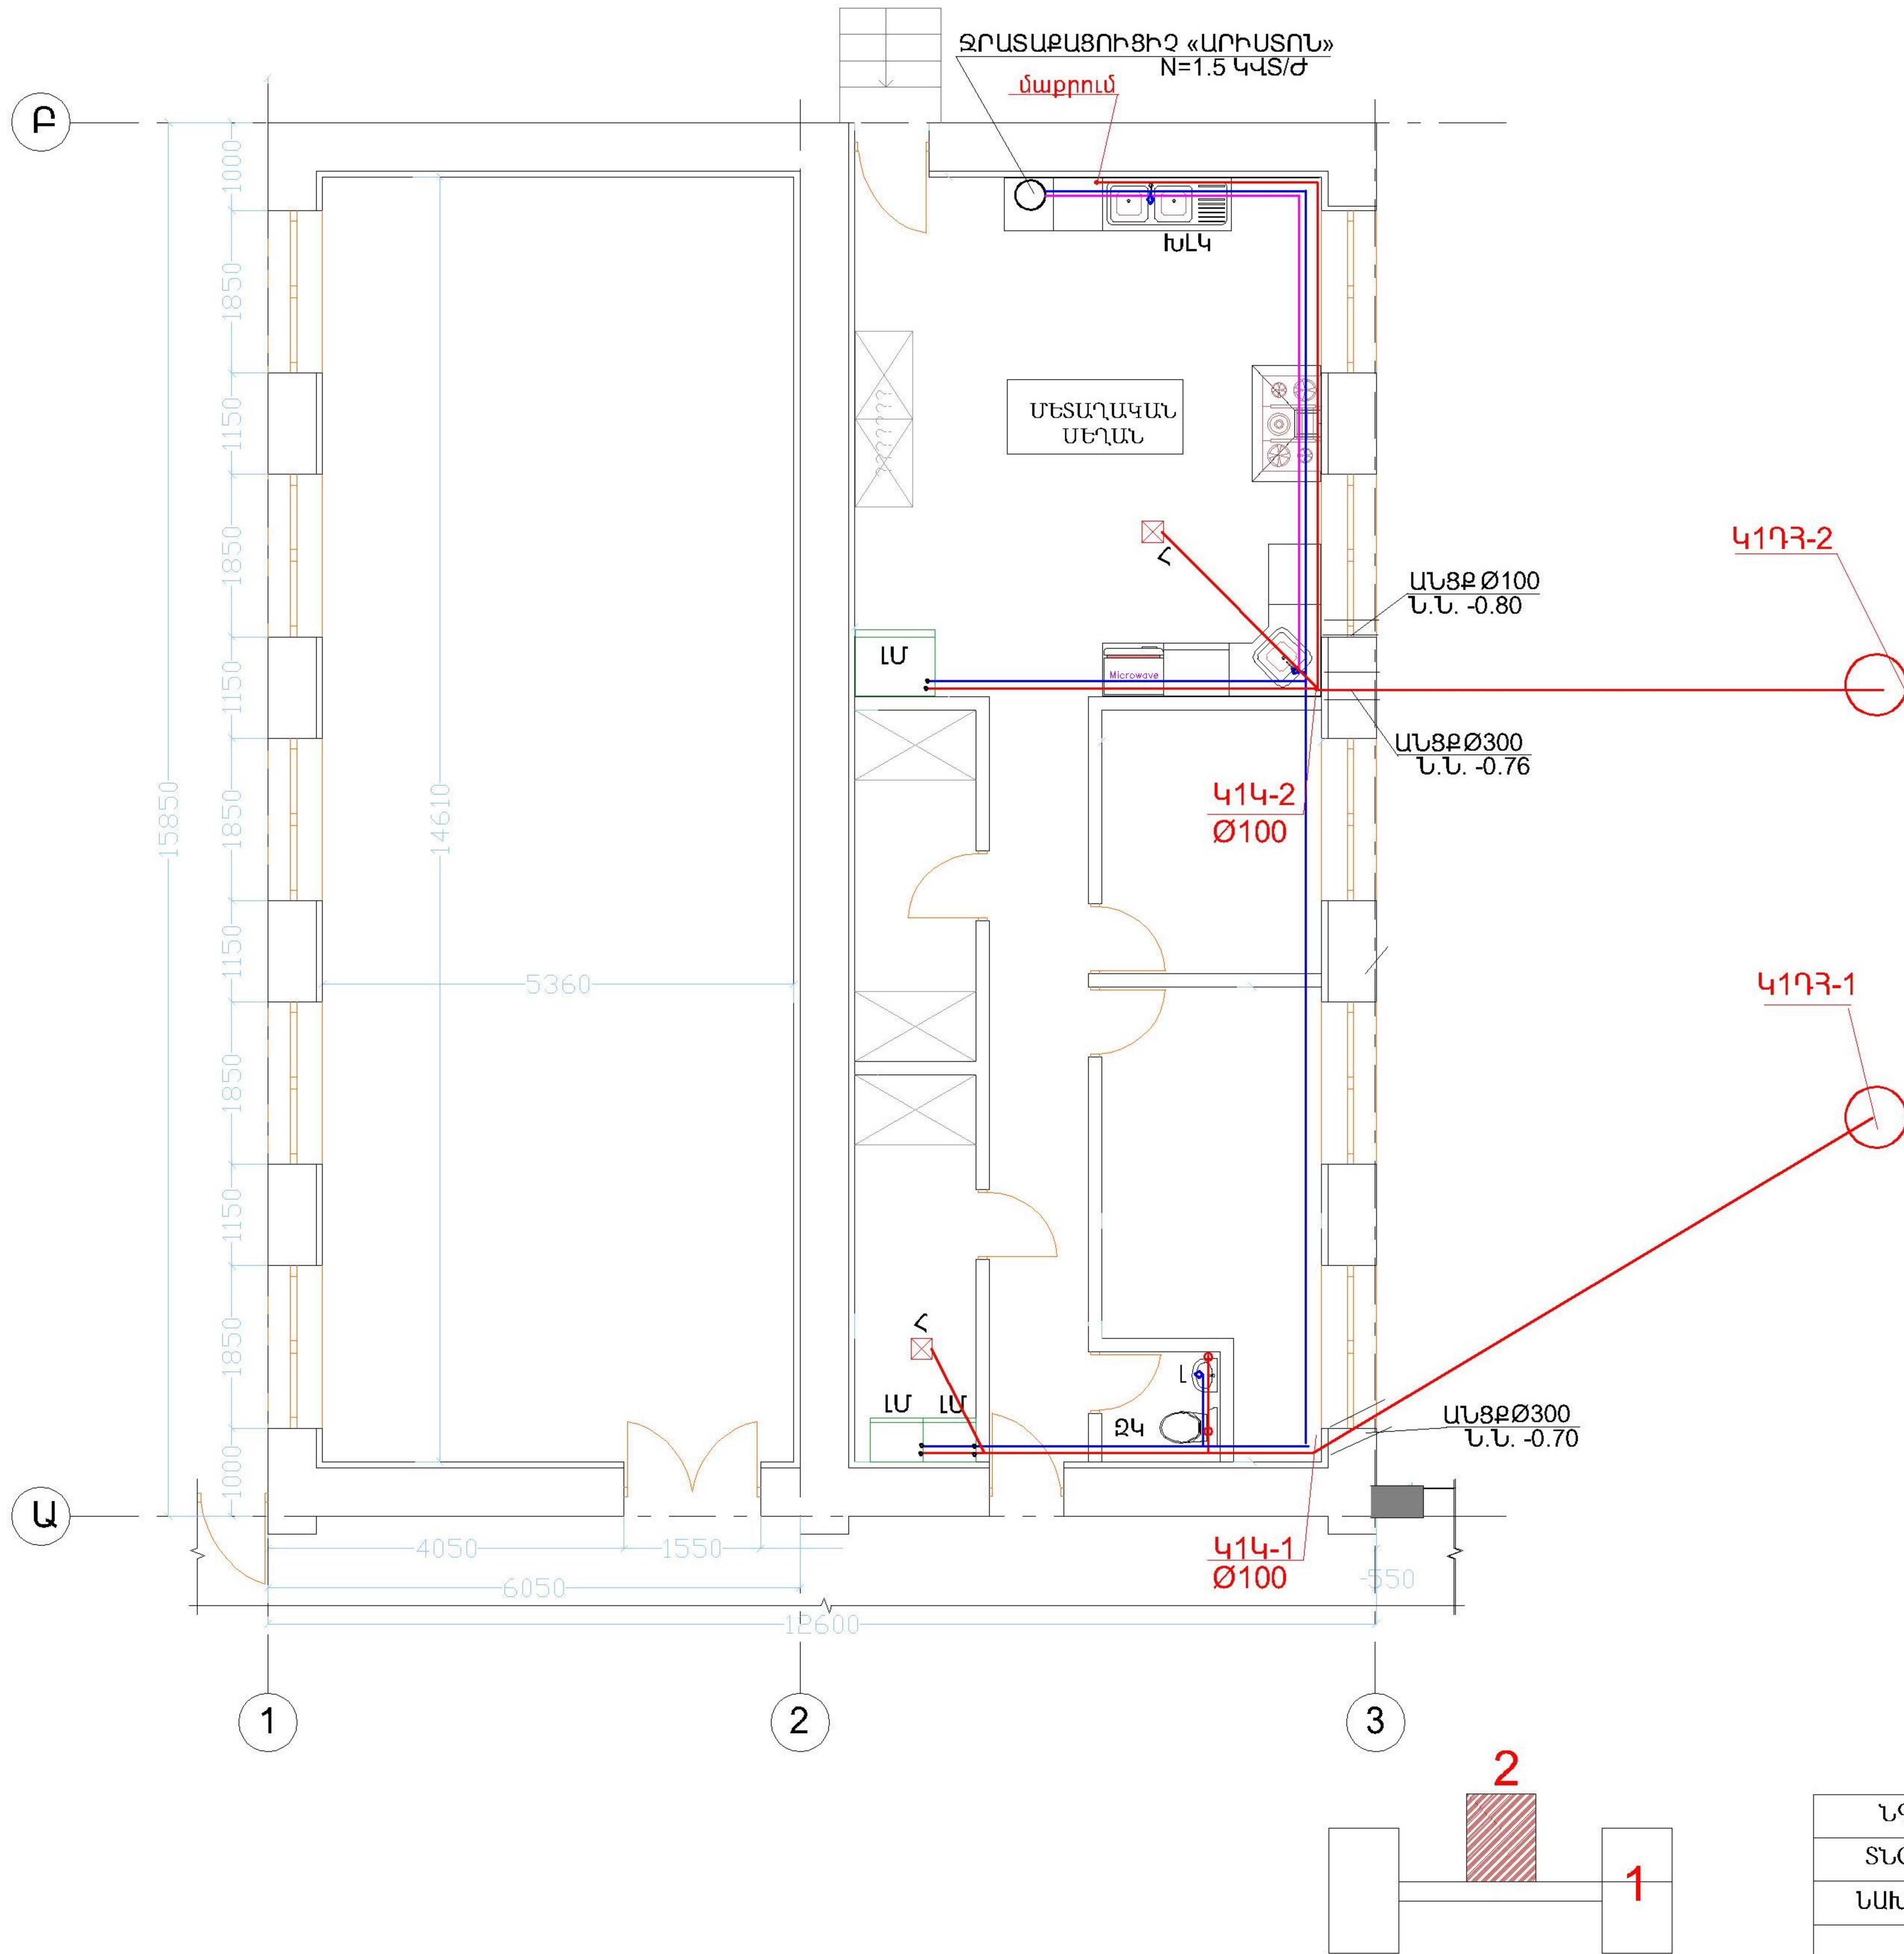
2-ՐԴ ՄԱՍՆԱՇԵՆՔ
ՀԱՏԱԿԱԳԻԾ 0.000 ՆԻՇՈՒՄ Մ 1:100
/ՀԻՄՆԱՆՈՐՈԳՈՒՄ/



ՆԳՃ	Ա. ԲԱԲՅԱՆ	20	ՀՀ ԱՐՄԱՎԻՐԻ ՄԱՐԶԻ ՋԱՆՏԻԴԱ ՀԱՄԱՅՆՔԻ Վ. ՄԱՐԳԱՅԱՆԻ ԱՆՎԱՆ ՄԱՆԿԱԴԱՐՏԵՋԻ ՀԻՄՆԱՆՈՐՈԳՄԱՆ ՆԱԽԱԳԻԾ			
ՏՆՕՐԵՆ	Ա. ԲԱԲՅԱՆ	20				
ՆԱԽԱԳԾԵՑ	Ա. ԹՈՐՈՍՅԱՆ	20	ՋՐԱՄԱՏԱԿԱՐԱՐՈՒՄ ԵՎ ԿՈՅՈՒՂԻ	ՓՈՒԼ ԱՆ	ԹԵՐԹ ՋԿ-4	ԹԵՐԹԵՐ 7
			ՀԱՏԱԿԱԳԻԾ 0.000 ՆԻՇՈՒՄ /ՀԻՄՆԱՆՈՐՈԳՈՒՄ/			
				«Բարսեղյան-ԼԱՏ նախագիծ» ՍՊԸ		

2-ԴՆ ՄԱՍՆԱՇԵՆՔ

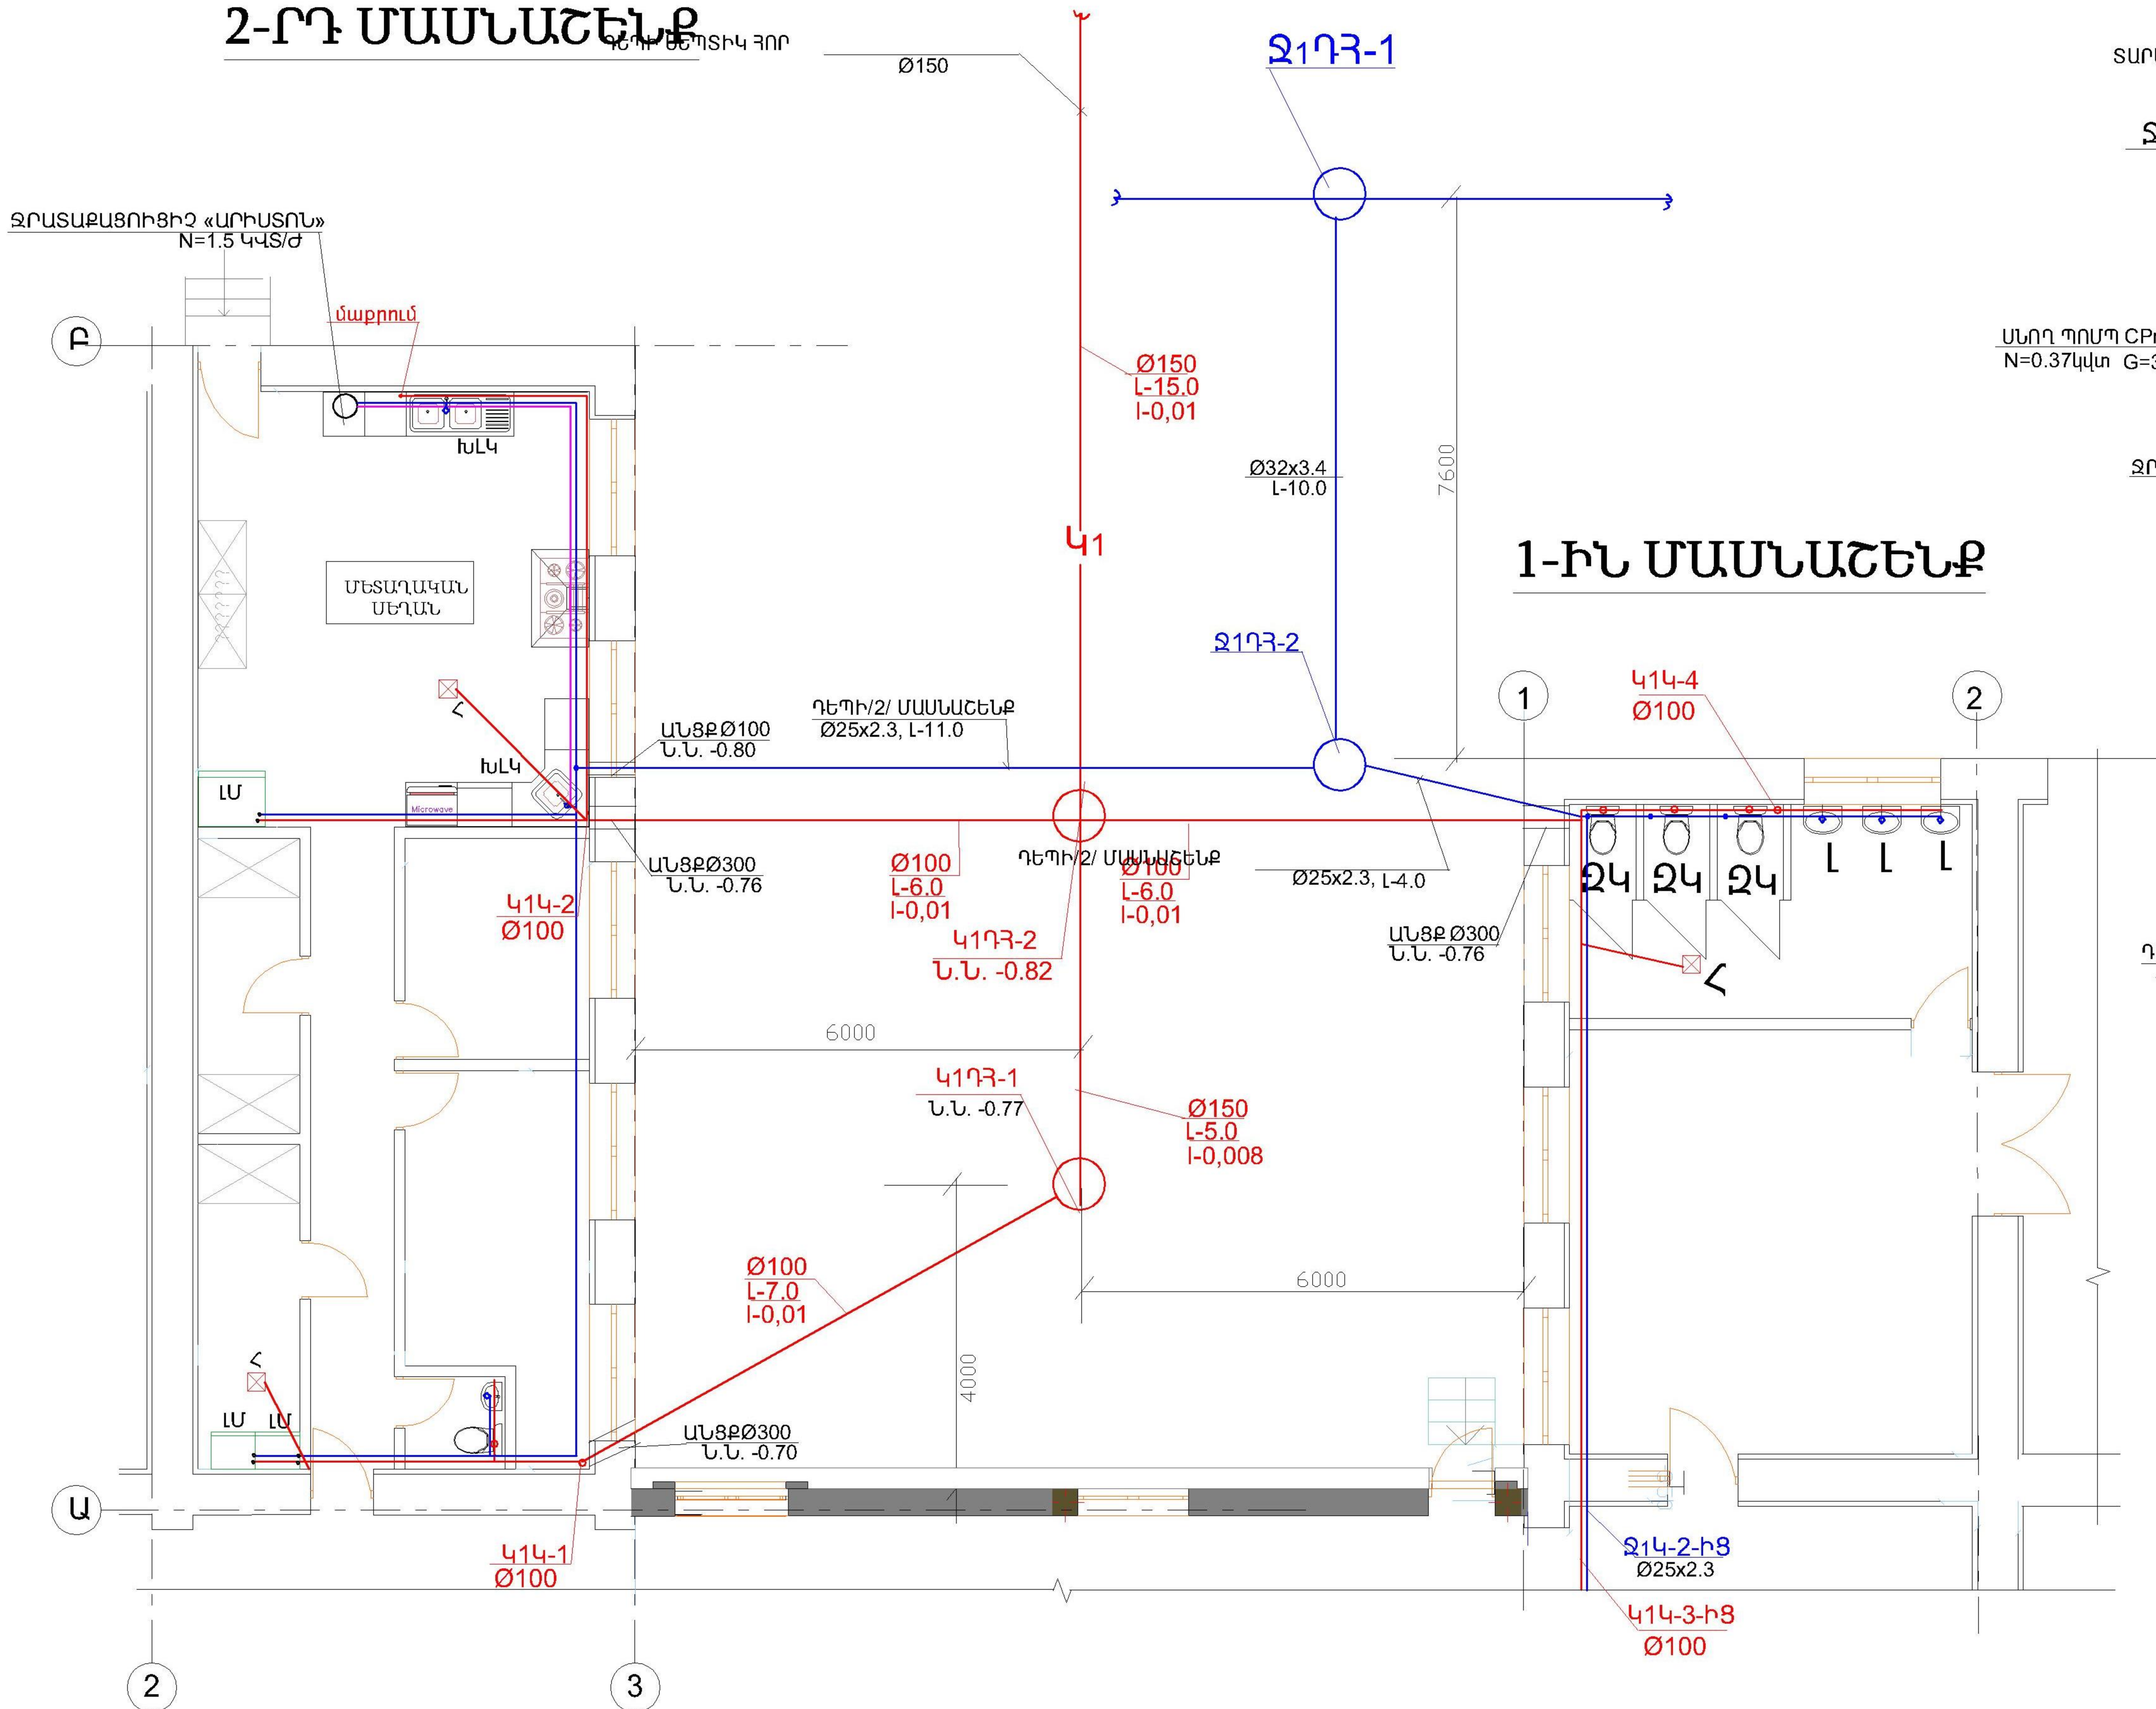ՀԵՐԻՄ ԵՐԵՄՅԱՆ



ՏԱՐԱԾՔԱՅԻՆ ՋՐԱՏԱՐ

Ջ1ԴՅ-1

ՍՆՈՂ ՊՈՄՊ CPm100
N=0.37կկ/ժ G=3,0մ³/ժ

ՋՐԱՉԱՓ ԵՎ ՋՏԻՉ
Ø25/

ԴԵՊԻ ՄԱՆԿԱՊԱՐՏԵՉ

Ջ1ԴՅ-1-ԻՑ
Ø32x3.4

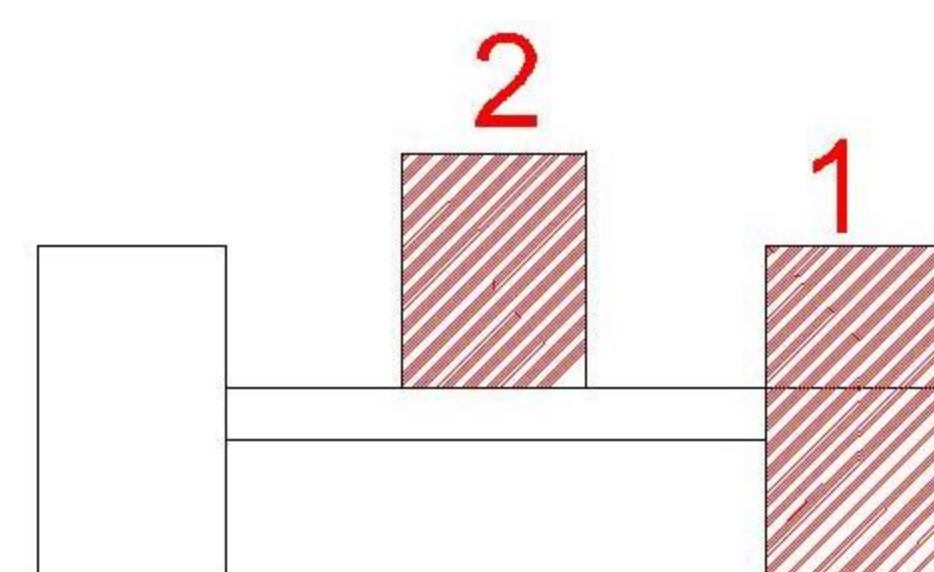
Ջ1ԴՅ-2

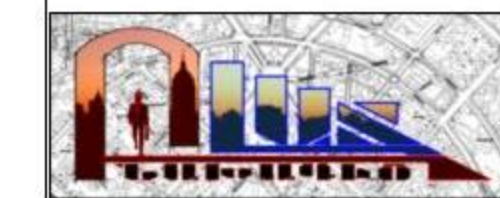
ԴԵՊԻ/2/ ՄԱՍՆԱՇԵՆՔ
Ø25x2.3


ԴԵՊԻ/2/ ՄԱՍՆԱՇԵՆՔ


Ø25x2.3

1-ԻՆ ՄԱՍՆԱՇԵՆՔ



ՆՊՃ	Ա. ԲԱԲԱՅԱՆ	202	ՀՀ ԱՐՄԱՎԻՐԻ ՄԱՐԶԻ ՋԱՆԱԳԻՆԱ ՀԱՄԱՅՆՔԻ Վ. ՄԱՐԳԱՐՅԱՆԻ ԱՆՎԱՆ ՄԱՆԿԱՊԱՐՏԵՉԻ ՀԻՄՆԱՆՈՐՈՎՄԱՆ ՆԱԽԱԳԻԾ			
ՏՆՕՐԵՆ	Ա. ԲԱԲԱՅԱՆ	202				
ՆԱԽԱԳԾԵՑ	Ա. ԹՈՐՈՍՅԱՆ	202	ՋՐԱՄԱՏԱԿԱՐԱՐՈՒՄ ԵՎ ԿՈՅՈՒՐԻ			
			ՀԱՏԱԿԱԳԾԵՐՆ ԱՐՏԱՔԻՆ ՑԱՆՑԵՐՈՎ			
			ՓՈՒԼ	ԹԵՐԹ	ԹԵՐԹԵՐ	
			ԱՆ	ՋԿ-5	7	
			 «Բարսեղյան-ԼՍՏ նախագիծ» ՍՊԸ			

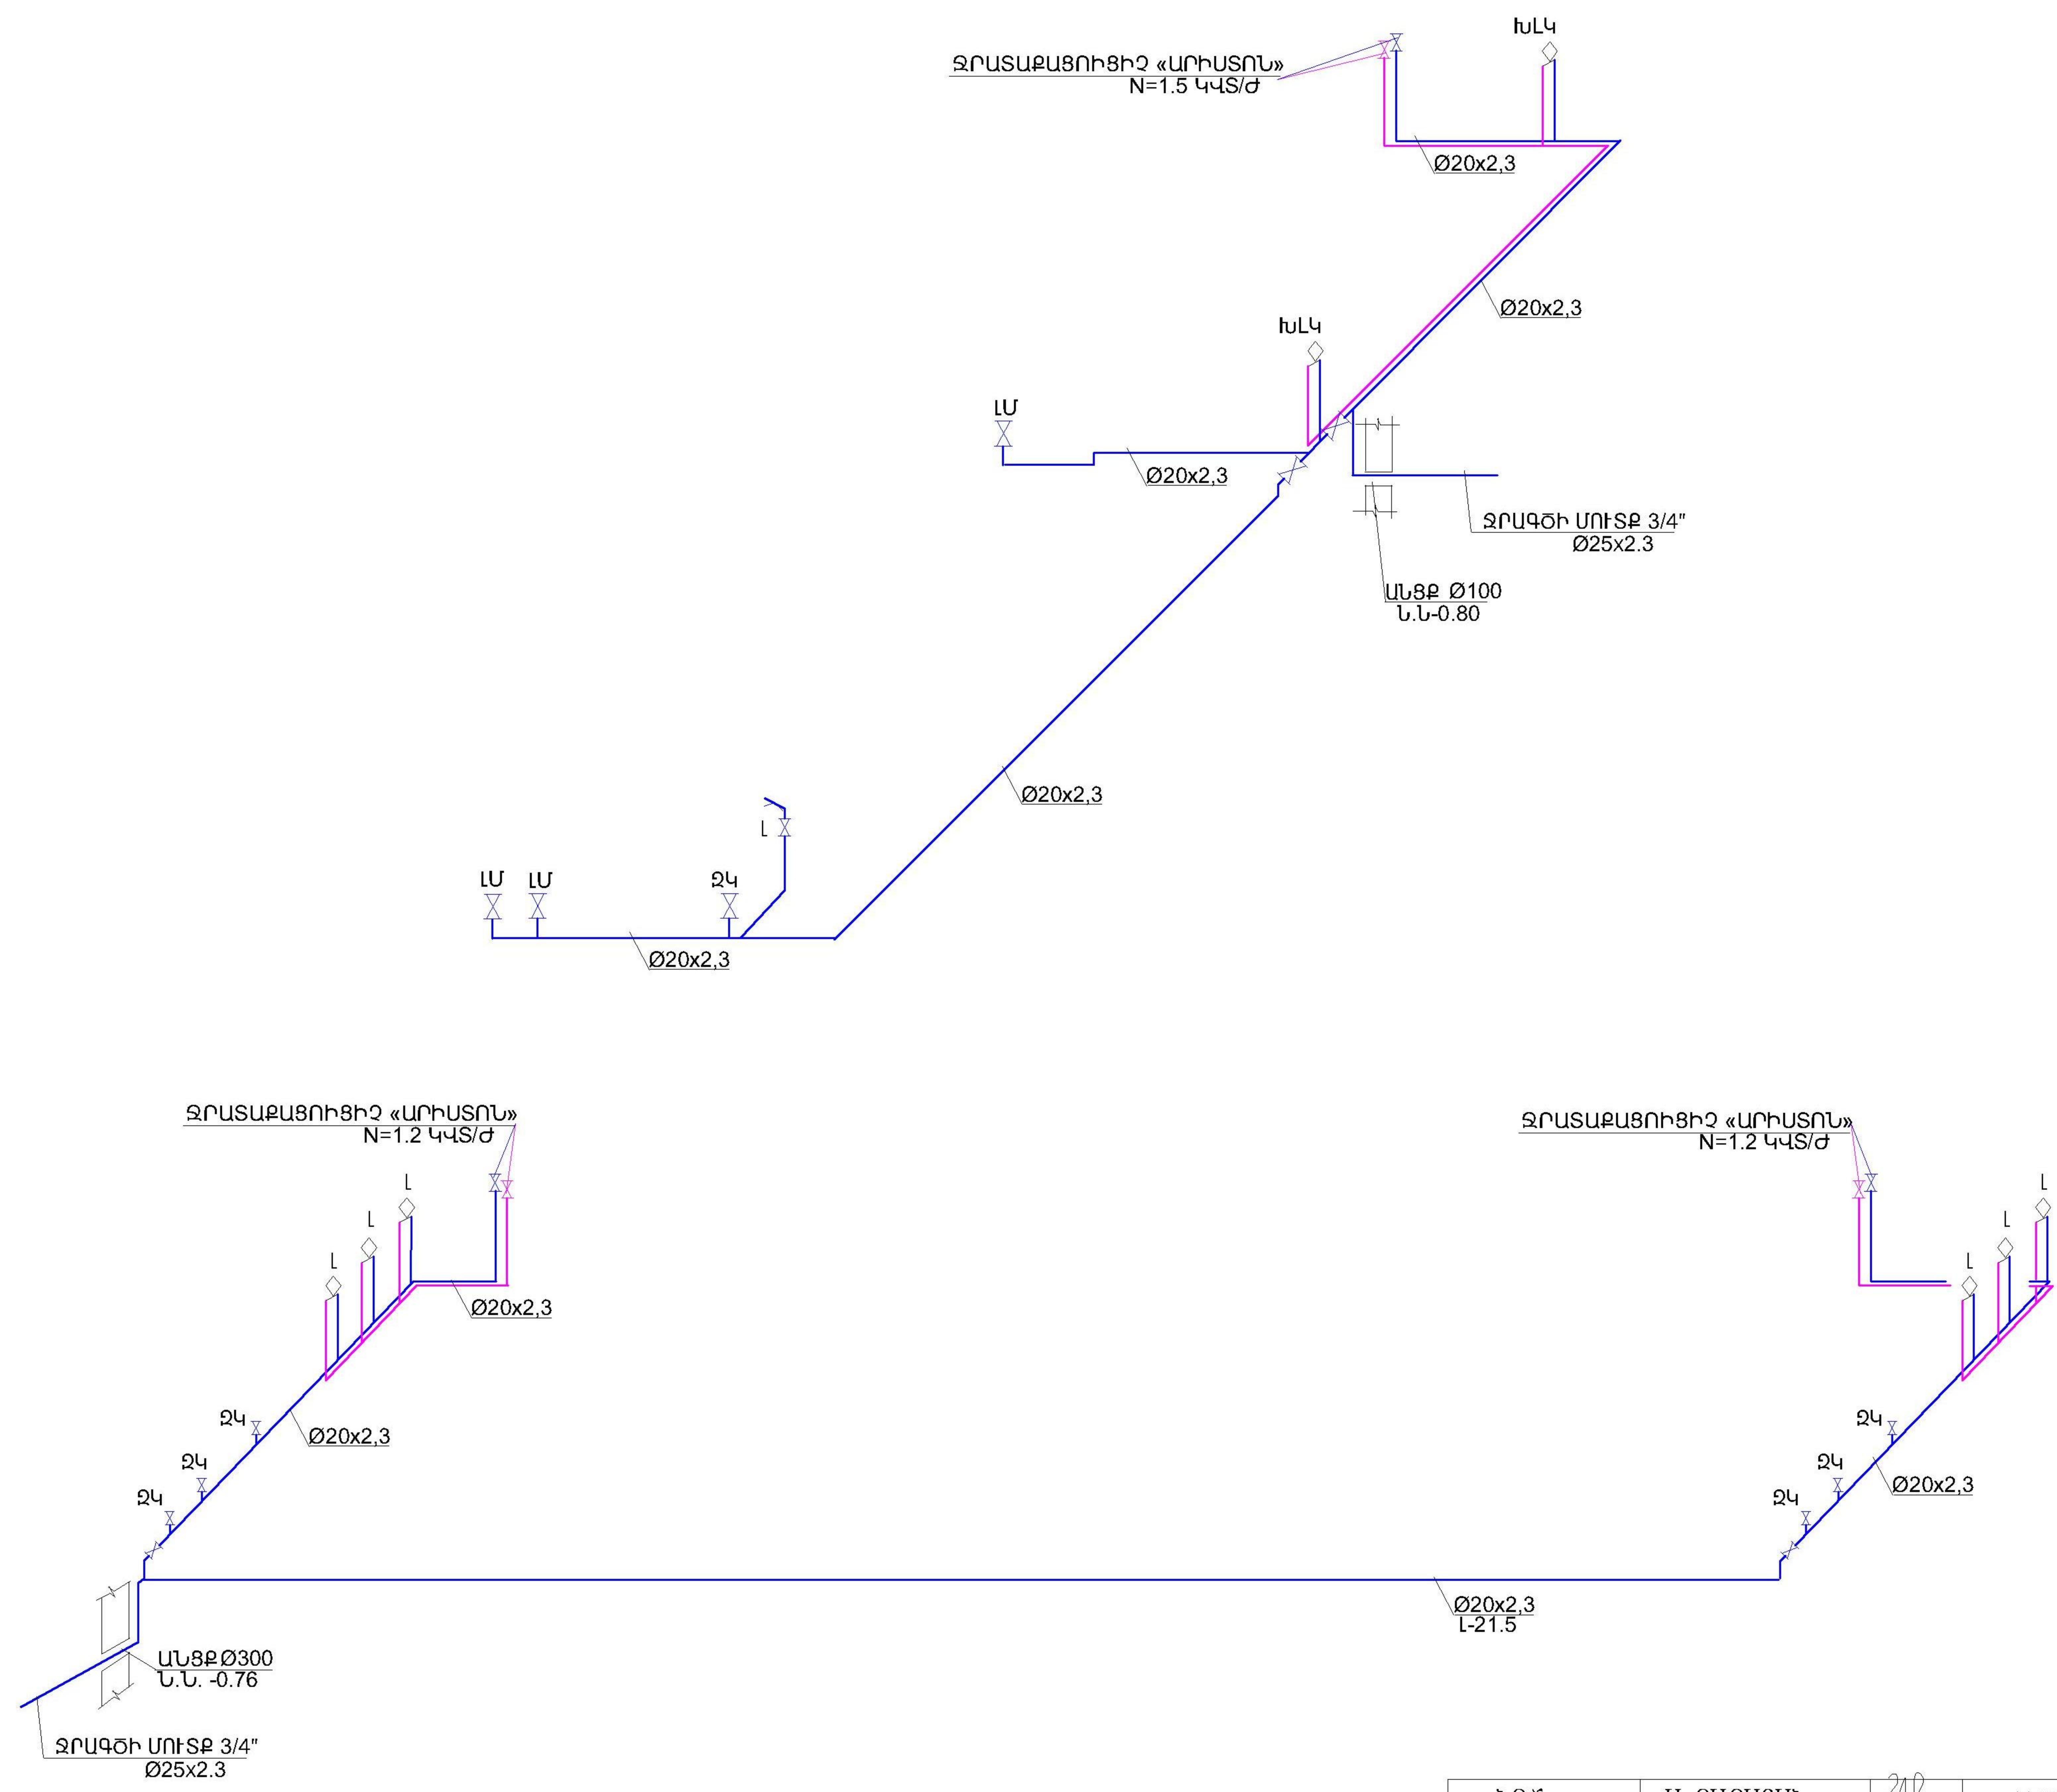

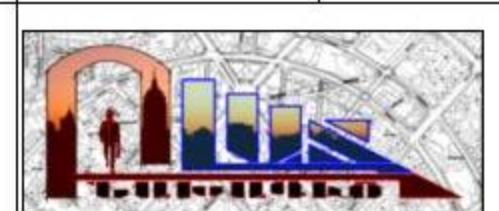ՆԳՃ	Ա. ԲԱԲԱՅԱՆ	20	ՀՀ ԱՐՄԱՎԻՐԻ ՄԱՐԶԻ ՋԱՆՖԻՂԱ ՀԱՄԱՅՆՔԻ Վ. ՍԱՐԳՍՅԱՆԻ ԱՆՎԱՆ ՄԱՆԿԱՊԱՐՏԵԶԻ ՀԻՄՆԱՆՈՐՈՂՈՄԱՆ ՆԱԽԱԳԻԾ			
ՏՆՕՐԵՆ	Ա. ԲԱԲԱՅԱՆ	20				
ՆԱԽԱԳԾԵՑ	Ա. ԹՈՐՈՍՅԱՆ	20	ՀՐԱՄԱՏԱԿԱՐԱՐՈՒՄ ԵՎ ԿՈՅՈՒՂԻ	ՓՈՒԼ	ԹԵՐԹ	ԹԵՐԹԵՐ
				ԱՆ	ՋԿ-6	7
			ՀՐԱՄԱՏԱԿԱՐԱՐՄԱՆ ՍԽԵՄԱ	 «Բարսայան-ԼՍՏ նախագիծ» ՍՊԸ		

ԴԵՊՈՒ ՍԵՊՏԻԿ ԶՈՐ

