



ՊԱՏՄԱՄՇԱԿՈՒԹԱՅԻՆ ԱՐՁԵԼՈՑ-ԹԱՆՈՒՆՆԵՐԻ ԵՎ
ՊԱՏՄԱԿԱՆ ՄԻՋՍՎԱՅՐԻ ՊԱՇՏՊԱՆՈՒԹՅԱՆ ԾԱՌԱՅՈՒԹՅՈՒՆ
ՊԵՏԱԿԱՆ ՈՋ ՍՈՒՎՏՐԱՅԻՆ ԿԱԶՄԱԿԵՐՊՈՒԹՅՈՒՆ

ԱՐԱԳԱԾՈՏՆԻ ՄԱՐԶ, ԱՐՈՒՃԻ ՍԲ. ԳՐԻԳՈՐ ԵԿԵՂԵՑՈՒ ԹՄԲՈՒԿԻ ԺԱՄԱՆԱԿԱԿՈՐ ՊԱՇՏՊԱՆԻՉ ԾԱԾԿԻ ՆԱԽԱԳԻԾ

ԱՇԽԱՏԱՆՔԱՅԻՆ ԳԾԱԳՐԵՐ ՃԱՐՏԱՐԱՊԵՏԱՇԻՆԱՐԱՐԱԿ ՄԱՍ

ՀԱՄԱՌՈՑ ՊԱՏՄԱԿԱՆ ՏԵՂԵԿԱՆՔ, ՆԱԽԱԳԾԻ ԲԱՑԱՏՐԱԳԻՐ ԵՎ ՀԻՄՆԱՎՈՐՈՒՄ

Արուճի տաճարը (Ս. Գրիգոր Եկեղեցի) հայկական հոգևոր և ճարտարապետական նշանավոր կոթողներից է։ Ըստ շինարարական արձանագրության՝ Արուճի եկեղեցին կառուցել է Գրիգոր Ա Մամիկոնյանը VII դ. 60-ական թվականներին։ Այն վերանորոգվել է 20–րդ դ. կեսերին մինչև թմբուկի ստորին օղակաձև շարքի մակարդակով։ Նախկինում ներսից պատված է եղել Համբարձման տեսարանը ներկայացնող որմնանկարներով, որոնք այժմ գրեթե ամբողջապես քայքայվել են։Ավագ խորանի մակերևույթին պահպանվել են նաև հատվածներ Զրիստոսին պատկերող մեծադիր որմնանակարից։

Արուճում պահպանվել են նաև բրոնզի դարի դամբարանների, հին ամրոցի, քարավանատան (XIII դ.) և այլ հուշարձանների ավերակներ։

Տաճարի հարավարևելյան կողմում, 1948-1951 թվականների պեղումների ժամանակ բացվել է պալատական կառույցի մնացորդները, որը նույնպես կառուցել է Գրիգոր Մամիկոնյանը ։

Արուճի պատմամշակութային այս միջավայրում այսօր իր գերիշխող դիրքն ունի վաղ միջնադարյան Հայաստանի ամենամեծ չափերով պատմամշակութային կոթողներից մեկը՝ Արուճի եկեղեցին։Այն իրենից ներկայացնում է հայկական վաղմիջնադարյան ճարտարապետության գմբեթավոր դահլիճ տիպի լավագույն պահպանված օրինակ։

Չնայած այն հանգամանքին, որ վերոնշյալ բավականին լայնածավալ նորոգումների շնորհիվ եկեղեցին այսօր կանգուն է, սակայն բավականին մեծաչափ թմբուկի բաց օղակաձև բացվածքից տասնամյակներ անընդհատ ենթարկվելով մթնոլորտային տեղումների անարգել ազդեցությանը, աննկատ ընթանում է քայքայման ճանապարհով, որի հետևանքներն զգալի են այդ հատվածների քարաշարվածքի, կոնստրուկտիվ համակարգի, մասնավորապես ներքին սալահատակի և ի վերջո պահպանված որմնանակարների ծավալներում։

Չգալի են նաև տաճարի ծածկասալերի շարվածքներում առկա բազմաթիվ քայքայումեր, բուսածածկույթի առկայություն և այլ վնասվածքներ, որոնք ևս կարիք ունեն նորոգման և ամրակայման աշխատանքների։ Մասնագիտական շրջանակներում շրջանառվում է նաև տաճարի թմբուկի ամբողջական վերականգնման տարբերակի առաջարկ /հեղ Ա.Մանասյան/, որը սակայն բավականին աշխատատար, երկարատև հետազոտական և գիտական հիմնավորման ու նախագծային երկարատև ճանապարհ է։ Տաճարի անընդհատ քայքայումների հիմնական աղբյուրը համարելով թմբուկի օղակաձև բացվածքը, նպատակահարմար է համարվում օր առաջ իրականացնել ժամանակավոր պաշտպանիչ ծածկ, որի համար առաջարկված 3 տարբերակների /ամբողջապես անթափանց, մասնակի երդիկաձև ապակեպատ բացվածքներով և ամբողջապես թափանցիկ՝ ապակեպատ/ Էսքիզային աջառարկներից ԳՄԽ քննարկման արդյունքում ընտրվեց վերջին՝ ապակեպատ տարբերակը, որի իրականացման համար և մշակվել է ներկա նախագծային առաջարկը։

Համաձայն նախագծի առաջարկվում է ձևավորել ապակեպատ բրգաձև ծածկ՝ գլանաձև խողովակաձև առանցքի շուրջ մետաղական ճառագայթային ուղղությամբ տեղադրվող թեթև ֆերմաների վրա։ Բրգաձև ծածկը հուշարձանի ծավալից ընդգծված առանձնացնելու միտումով նախատեսվում է այն տեղադրել մետաղական ոտքերի վրա՝ 60սմ. բարձրությամբ։ Թռչունների մոտքը տաճարի ներսույթ կանխարգելելու համար նախատեսվում է օղակաձև կոնստրուկտիվ բարձրությունը դրսից և նեսից շրջափակել մետաղական ցանցով։Կոնստրուկտիվ բոլոր դետալները նախատեսվում է իրականացնել արտադրական պայմաններում, իրականացնել որակյալ փոշեներկում բաց մետալլիկ գույնի և տեղում հավաքել ձգիչներով։

Կազմեց՝ Վեր. ճարտարապետ Ա.Գ.Բադիշյան

ԱՇԽԱՏԱՆՔՆԵՐԻ ԾԱՎԱԼՆԵՐ

Աշխատանքների անվանումը	քանակը
Ներքին մետաղական տախտակամածի կապում, քանդում -	300.0 քմ.
Արտաքին մետաղական աստիճանի կապում, քանդում - 18x1.5	37.0 քմ.
Տանիքի վրա աշխատանքային տախտակամած– հարթակի կապում և քանդում– 60քմ.	
Թմբուկի օղակաձև պատի լիցքի քայքայված շաղախի, բուսական և այլ գոյացությունների քանդում հեռացում 30քմ x 0.20 h	6.0 խմ.
Նույնի իրականացում բարդ շաղախով	6.0 խմ.
Տանիքի բրգաձև.գագաթի պատրաստում չժանգոտվող անփայլ թիթեղից 1-2մմ. հաստությամբ	1.0 քմ
Մետաղական խաչի պատրաստում, տեղադրում ուղղանկյուն կտրվածքով խողովակներով /համաձայն նախագծի/	1 հատ
Խաչի փոշեներկում, տեղադրում	1.0քմ.
1սմ հաստությամբ կոփած, սպիտակ թափանցիկ ապակյա բուրգի մոնտաժում	154.0քմ.
Չժանգոտվող մետաղյա բազմանիստ ցանցի մոնտաժում	
Ֆերմաների ոտքերի դրսից և ներսից	36.0 քմ.
Մետաղական կոնստրուկցիաներ՝ համաձայն կոնստրուկտորական գծագրերի	

ԳԾԱԳՐԵՐԻ ՑԱՆԿ

h.h	ԳԾԱԳՐԵՐԻ ԱՆՎԱՆՈՒՄԸ	ԹԵՐԹԵՐ
1	ՏԻՏՂՈՍԱԹԵՐԹ ՃԱՐՏ.	Ճ–1
2	ԱՐԵՎՄՏՅԱՆ ՃԱԿԱՏ	Ճ–2
3	ԿՏՐՎԱԾՔ ԴԵՊԻ ՀԱՐԱՎ	Ճ–3
4	ՀԱՆԳՈՒՅՑՆԵՐ, ԽԱՉ	Ճ– 4
5	ՏԱԽՏԱԿԱՄԱԾԻ ՀԱՏԱԿԱԳԻԾ	Ճ–5
6	ՏԱԽՏԱԿԱՄԱԾԻ ՃԱԿԱՏ	Ճ–6
7	ԱՇԽԱՏԱՆՔԱՅԻՆ ԱՍՏԻՃԱՆԱՎԱՆԴԱԿ	Ճ–7
8	ԱՇԽԱՏԱՆՔԱՅԻՆ ՀԱՐԹԱԿ ՏԱՆԻԶԻ ՎՐԱ	Ճ–8
9	ԳԼԽԱԹԵՐԹ ԿՈՆՍՏՐ.	Կ–1
10	ՆԵՐԴԻՐ ԴԵՏԱԼՆԵՐԻ ՏԵՂԱԴՐՄԱՆ ՀԱՏԱԿԱԳԻԾ ՆԴ-1	Կ–2
11	ՊՈՂՊԱՏԵ ՖԵՐՄԱՆԵՐԻ ՏԵՂԱԴՐՄԱՆ ՀԱՏԱԿԱԳԻԾ,ՊՈՂՊԱՏԵ ԿԱՎԱՐԱՄԱԾԻ ՏԵՂԱԴՐՄԱՆ ՀԱՏԱԿԱԳԻԾ	Կ–3
12	ՄՖ-1	Կ–4
13	ԿՏՐՎԱԾՔ Բ-Բ	Կ–5
14	ՀԱՆԳՈՒՅՑ-1,ՀԱՆԳՈՒՅՑ-2	Կ–6

ՆԱԽԱԳԾԻ ԿԱԶՄԸ

ԳԻՐԸ – 1 ԱՐԱԳԱԾՈՏՆԻ ՄԱՐԶ, ԱՐՈՒՃԻ ՍԲ. ԳՐԻԳՈՐ ԵԿԵՂԵՑՈՒ ՏԵԽՆԻԿԱԿԱՆ ՎԻՃԱԿԻ ԵԶՐԱԿԱՑՈՒԹՅՈՒՆ



ԳԻՐԸ – 2 ԱՐԱԳԱԾՈՏՆԻ ՄԱՐԶ, ԱՐՈՒՃԻ ՍԲ. ԳՐԻԳՈՐ ԵԿԵՂԵՑՈՒ ԹՄԲՈՒԿԻ ԺԱՄԱՆԱԿԱՎՈՐ ՊԱՇՏՊԱՆԻՉ ԾԱԾԿԻ ՆԱԽԱԳԻԾ
ԱՇԽԱՏԱՆՔԱՅԻՆ ԳԾԱԳՐԵՐ ՃԱՐՏԱՐԱԴԵՏԱԾԻՆԱՐԱՐԱԿ ՄԱՍ

ԳԻՐԸ – 3 ԱՐԱԳԱԾՈՏՆԻ ՄԱՐԶ, ԱՐՈՒՃԻ ՍԲ. ԳՐԻԳՈՐ ԵԿԵՂԵՑՈՒ ԹՄԲՈՒԿԻ ԺԱՄԱՆԱԿԱՎՈՐ ՊԱՇՏՊԱՆԻՉ ԾԱԾԿԻ ԾԻՆ.ԱՇԽԱՏԱՆՔՆԵՐԻ ՆԱԽԱՅԱԾԻԿ

Ն.Գ.Ճ.	Ա.ԲԱՂԻՇՅԱՆ		ԱՐԱԳԱԾՈՏՆԻ ՄԱՐԶ, ԱՐՈՒՃԻ ՍԲ. ԳՐԻԳՈՐ ԵԿԵՂԵՑՈՒ ԹՄԲՈՒԿԻ ԺԱՄԱՆԱԿԱՎՈՐ ՊԱՇՏՊԱՆԻՉ ԾԱԾԿԻ ՆԱԽԱԳԻԾ			
ՃԱՐՏԱՐԱԳ.	Ա.ԽԱՉԱՏՐՅԱՆ		ՏԻՏՂՈՍԱԹԵՐԹ	ՓՈՒԼ	ԹԵՐԹ	ԹԵՐԹԵՐ
				Ա Ն	Ճ-1	14



ՊԱՏԱՄԱՆԱԿՈՒԹՅՈՒՆ ԱՐԴԵՐՈՑ-ԹՄԻՊԱՐԱՆԵՐԻ ԵՎ ՊԱՏՄԱՆ ԱՐԾՎԱԾՐԻ ՊԱՇՏՊԱՆՈՒԹՅԱՆ ԾԱՌԱՅՈՒԹՅՈՒՆ
ՊԵՏԱԿԱՆ ՈՐ ՄԵԽԱՏՐԱՅՐԻ ԿԱՑՄԱՆԵՐՊՈԹՅՈՒՆ

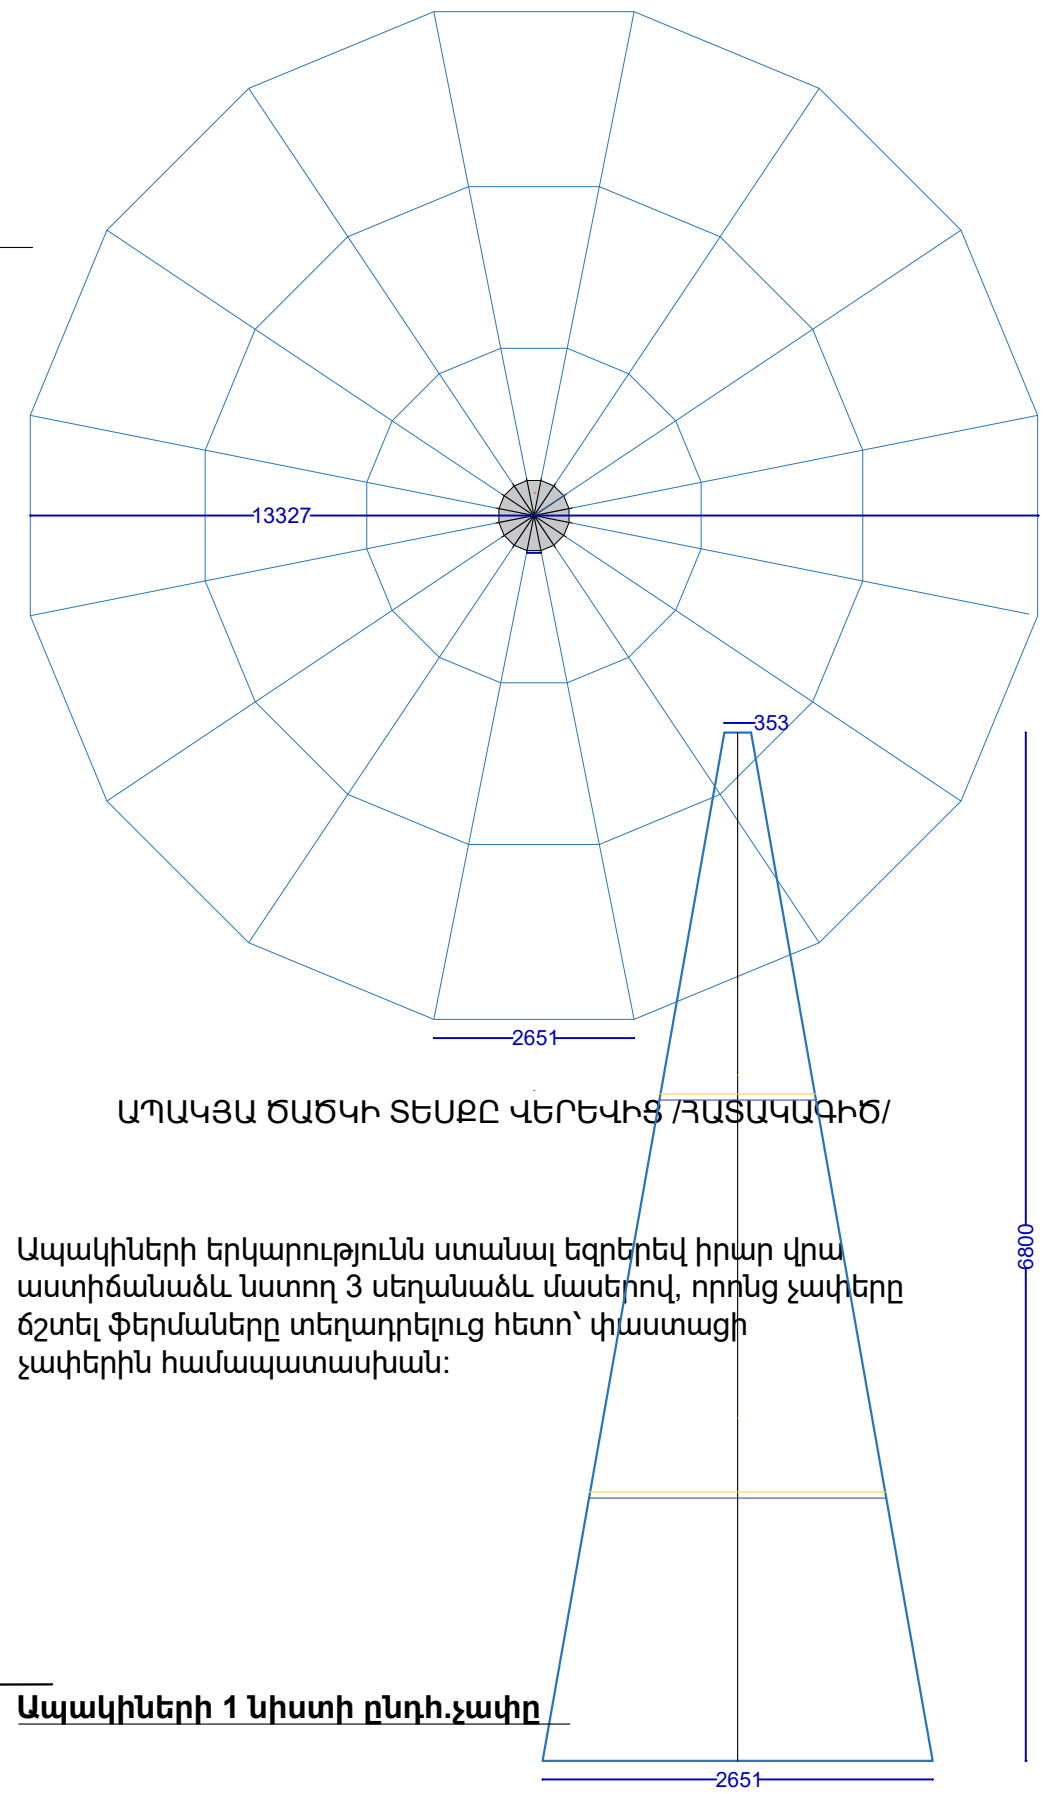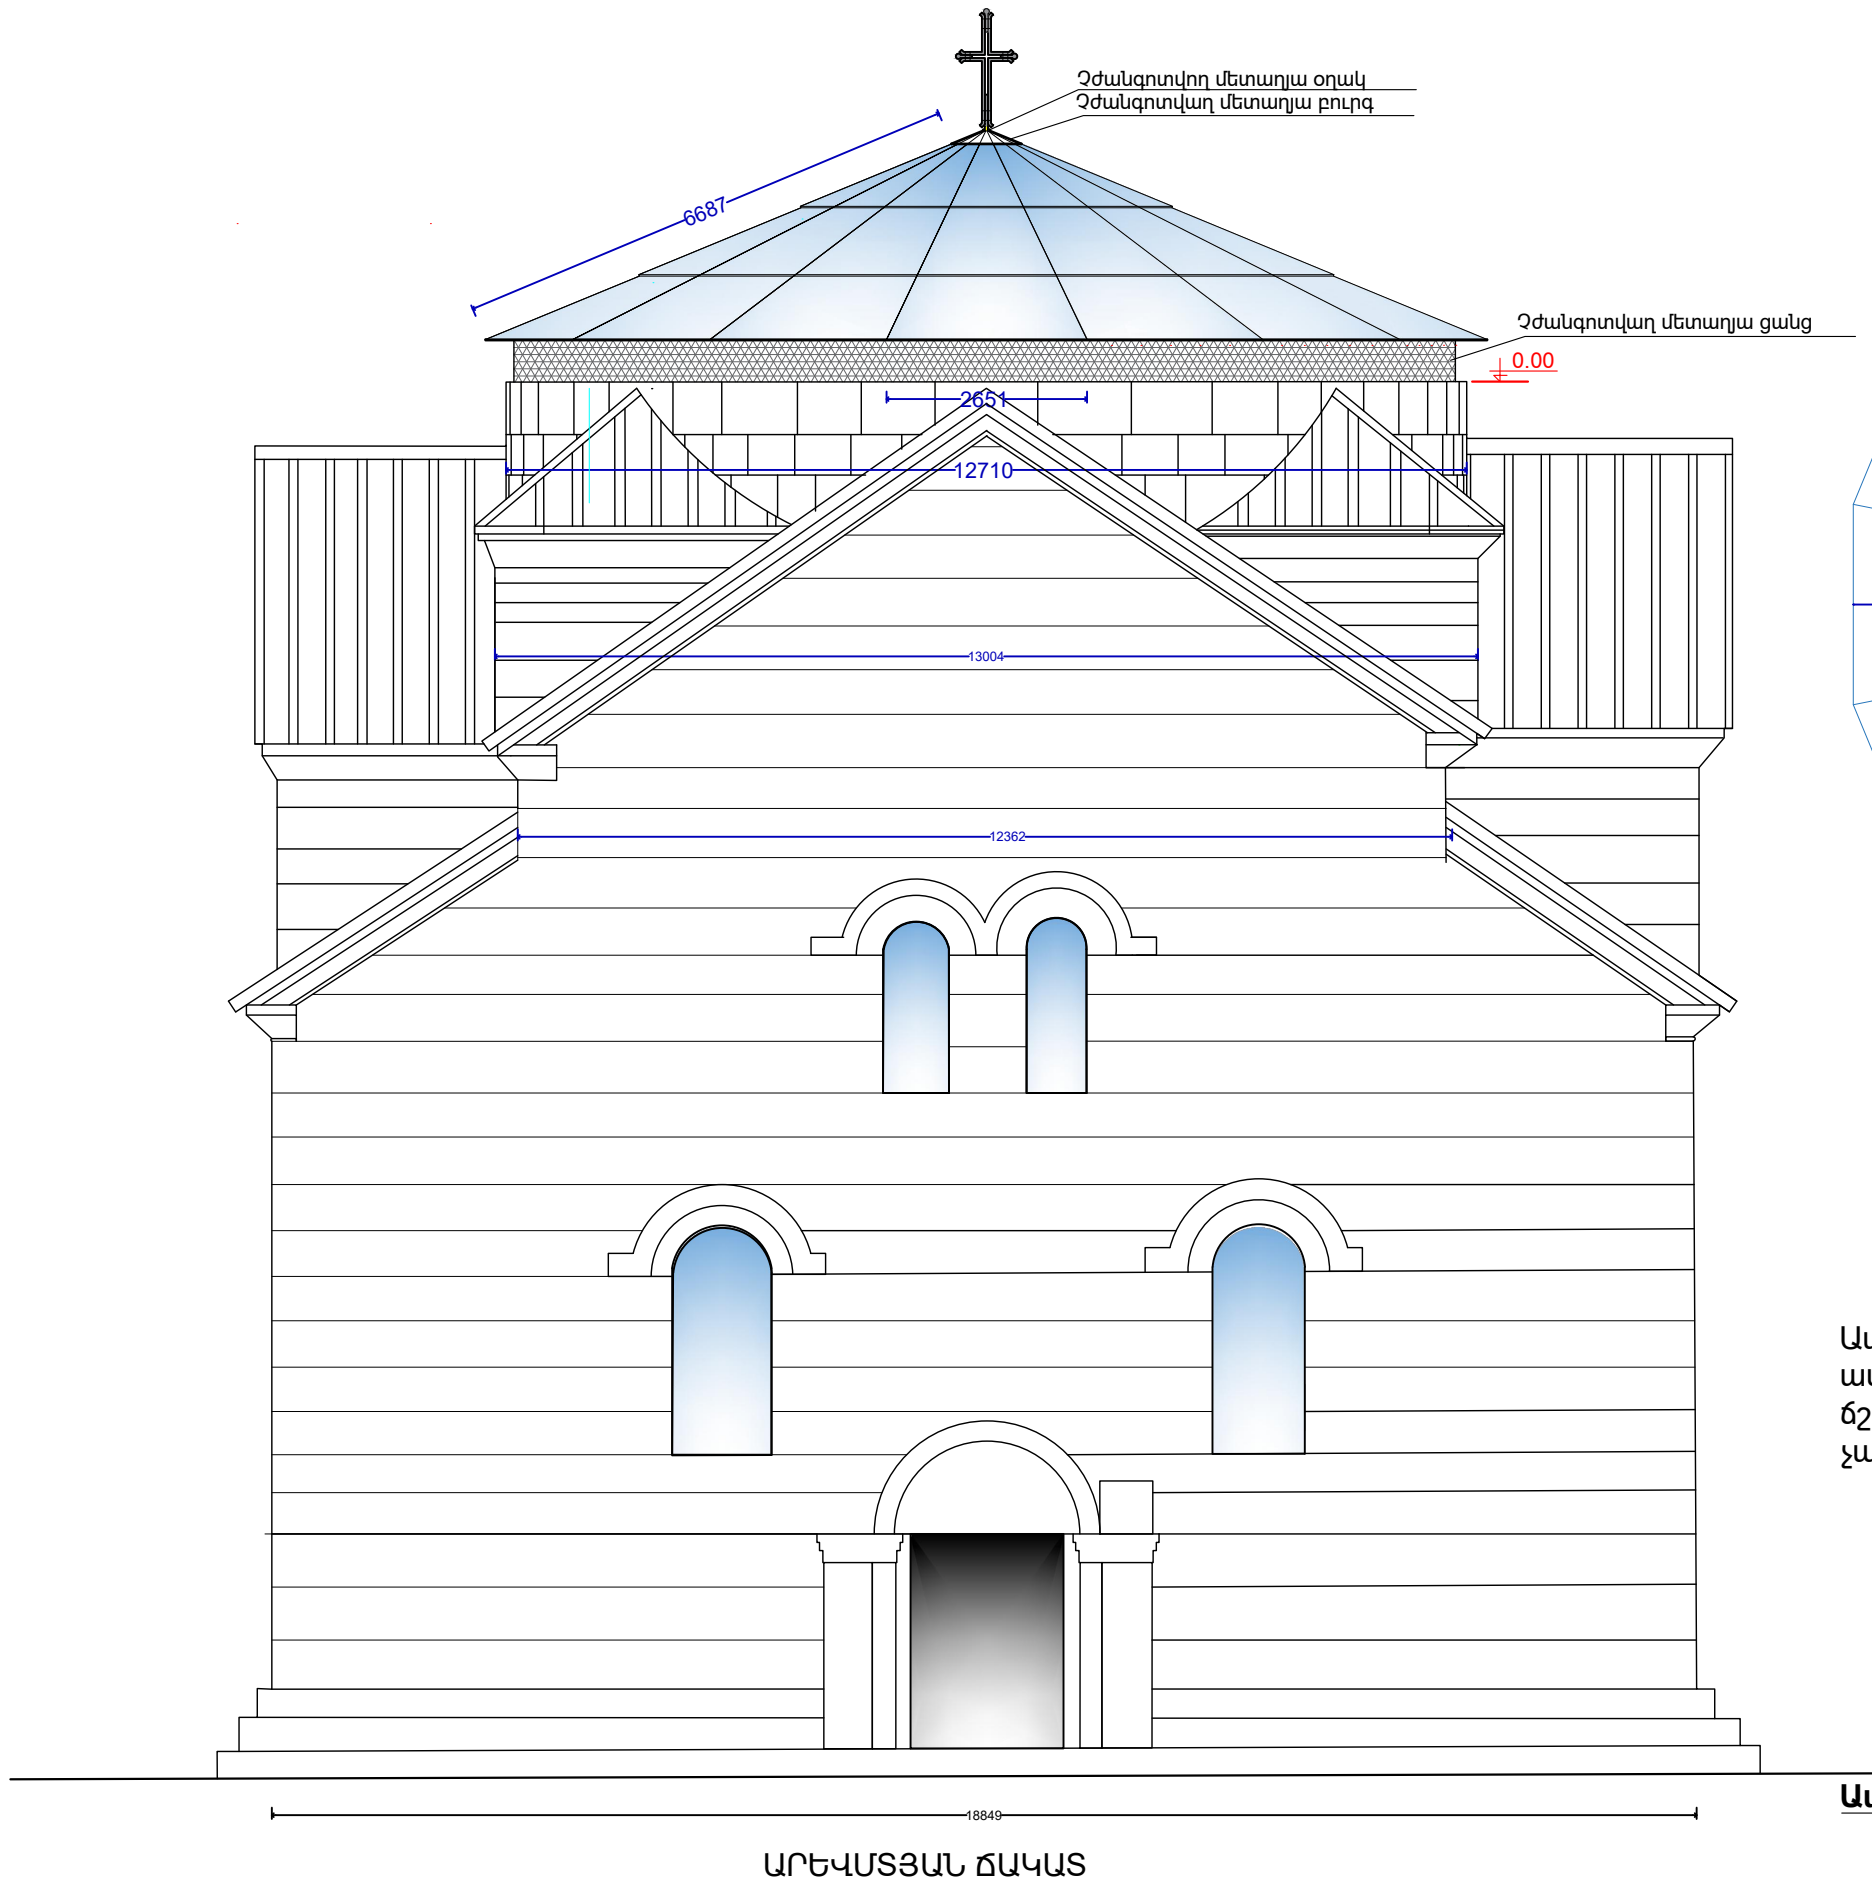

Ապակիների երկարությունն ստանալ եզրերեկ իրար վրա աստիճանաձև նստող 3 սեղանաձև մասերով, որոնց չափերը ճշտել ֆերմաները տեղադրելուց հետո՝ փաստացի չափերին համապատասխան:


Ն.Գ.Ճ.	Ա.ԲԱԴԻՇՅԱՆ		ԱՐԱԳԱԾՈՏՆԻ ՍԱՐԶ, ԱՐՈՒՃԻ ՍԲ. ԳՐԻԳՈՐ ԵԿԵՂԵՑՈՒ ԹԱԲՈՒԿԻ ԺԱՄԱՆԱԿԱԿՈՐ ՊԱՇՏՊԱՆԻՉ ԾԱԾԿԻ ՆԱԽԱԳԻԾ		
ՃԱՐՏԱՐԱԳ.	Ա.ԽԱՉԱՏՐՅԱՆ		ԱՐԵՎԱՏՅԱՆ ՃԱԿԱՏ	ՓՈՒԼ Ա Ն	ԹԵՐԹ Ճ-2
				ԹԵՐԹԵՐ 14	




Թռչունների մուտքն արգելափակելու և բնական օդափոխություն ապահովելու նպատակով ֆերմաների ուղղաձիգ ոտքերի արտաքին և ներքին պարագծով նախատեսվում է մոնտաժել չժանգոտվող մանր բջիջներով ցանց:

- Ֆերմայի պատրաստման ընթացքում կատարել թմբուկի օղակաձև շարվածքի փաստացի չափերի ճշտում
- կոնստրուկտիվ տարրերն իրականացնել կոնստրուկտորական գծագրերին համապատասխան

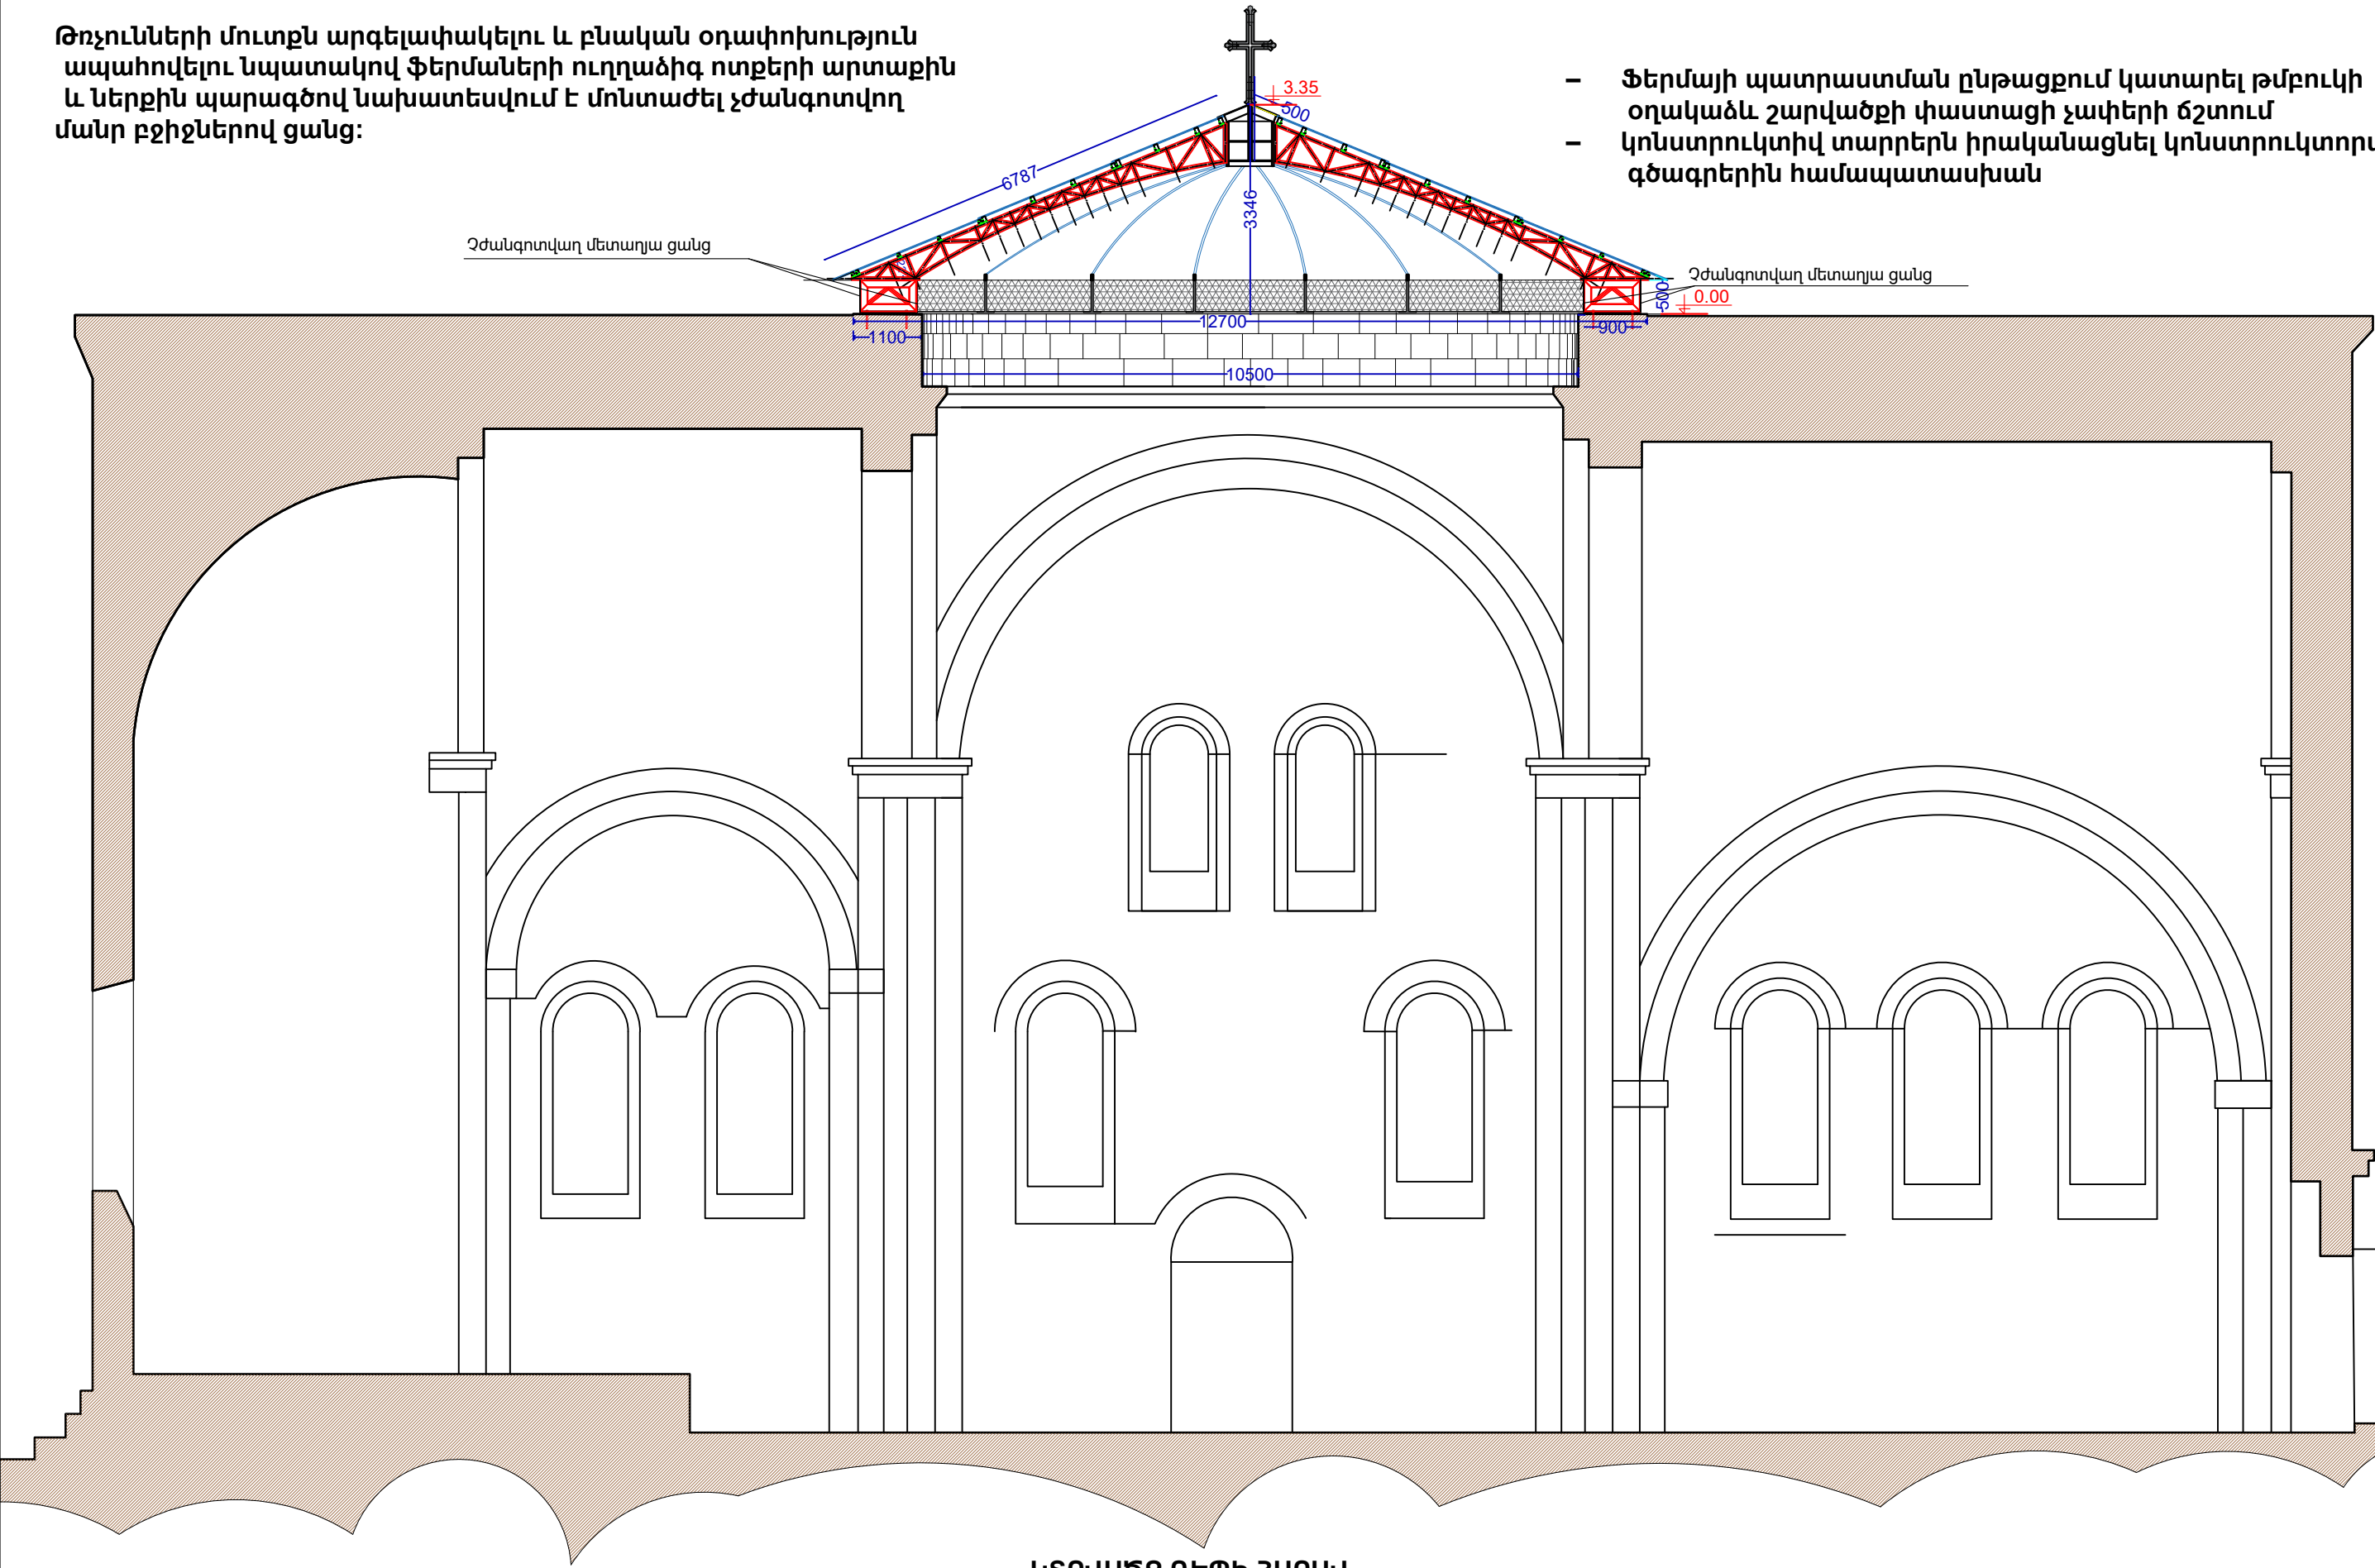


ԿՏՐՎԱԾՔ ԴԵՊԻ ՀԱՐԱՎ

Ն.Գ.Ճ.	Ա.ԲԱԴԻՇՅԱՆ		ԱՐԱԳԱԾՈՏՆԻ ՄԱՐԶ, ԱՐՈՒՃԻ ՍԲ. ԳՐԻԳՈՐ ԵԿԵՂԵՑՈՒ ԹԱԲՈՒԿԻ ԺԱՄԱՆԱԿԱՎՈՐ ՊԱՇՏՊԱՆՈՒՄ ԾԱԾԿԻ ՆԱԽԱԳԻԾ		
ՃԱՐՏԱՐԱԳ.	Ա.ԽԱՉԱՏՐՅԱՆ		ԿՏՐՎԱԾՔ ԴԵՊԻ ՀԱՐԱՎ	ՓՈՒԼ Ա Ն	ԹԵՐԹ Ճ- 3
					ԹԵՐԹԵՐ 14





ԹՄԲՈՒԿԻ ՊԱՏԻ ԱՄՐԱԿԱՅՈՒՄ

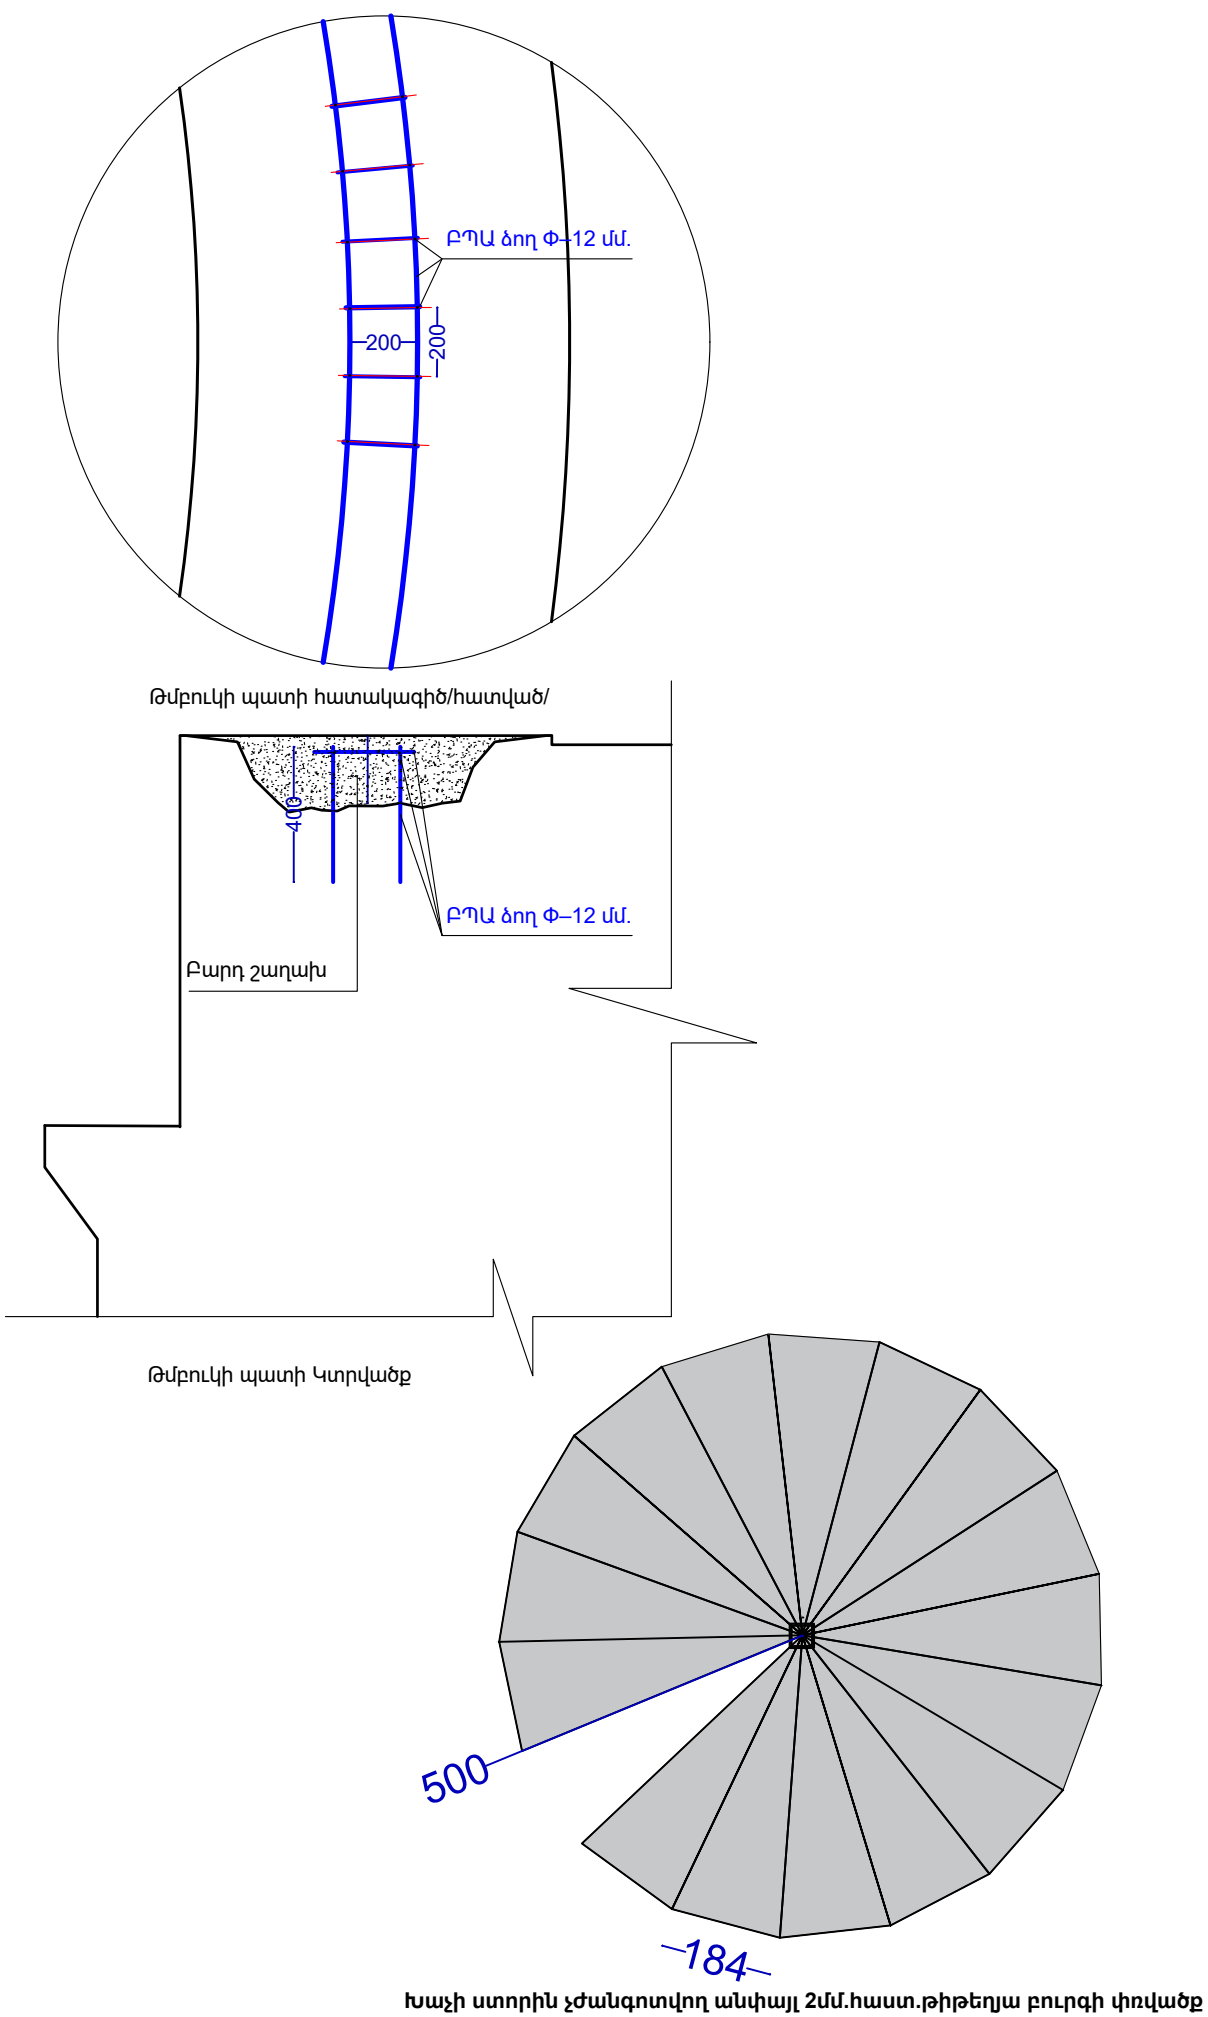


ՄԵՏԱՂՅԱ ԽԱՉԻ ՄԱՆՐԱՄԱՍԵՐ

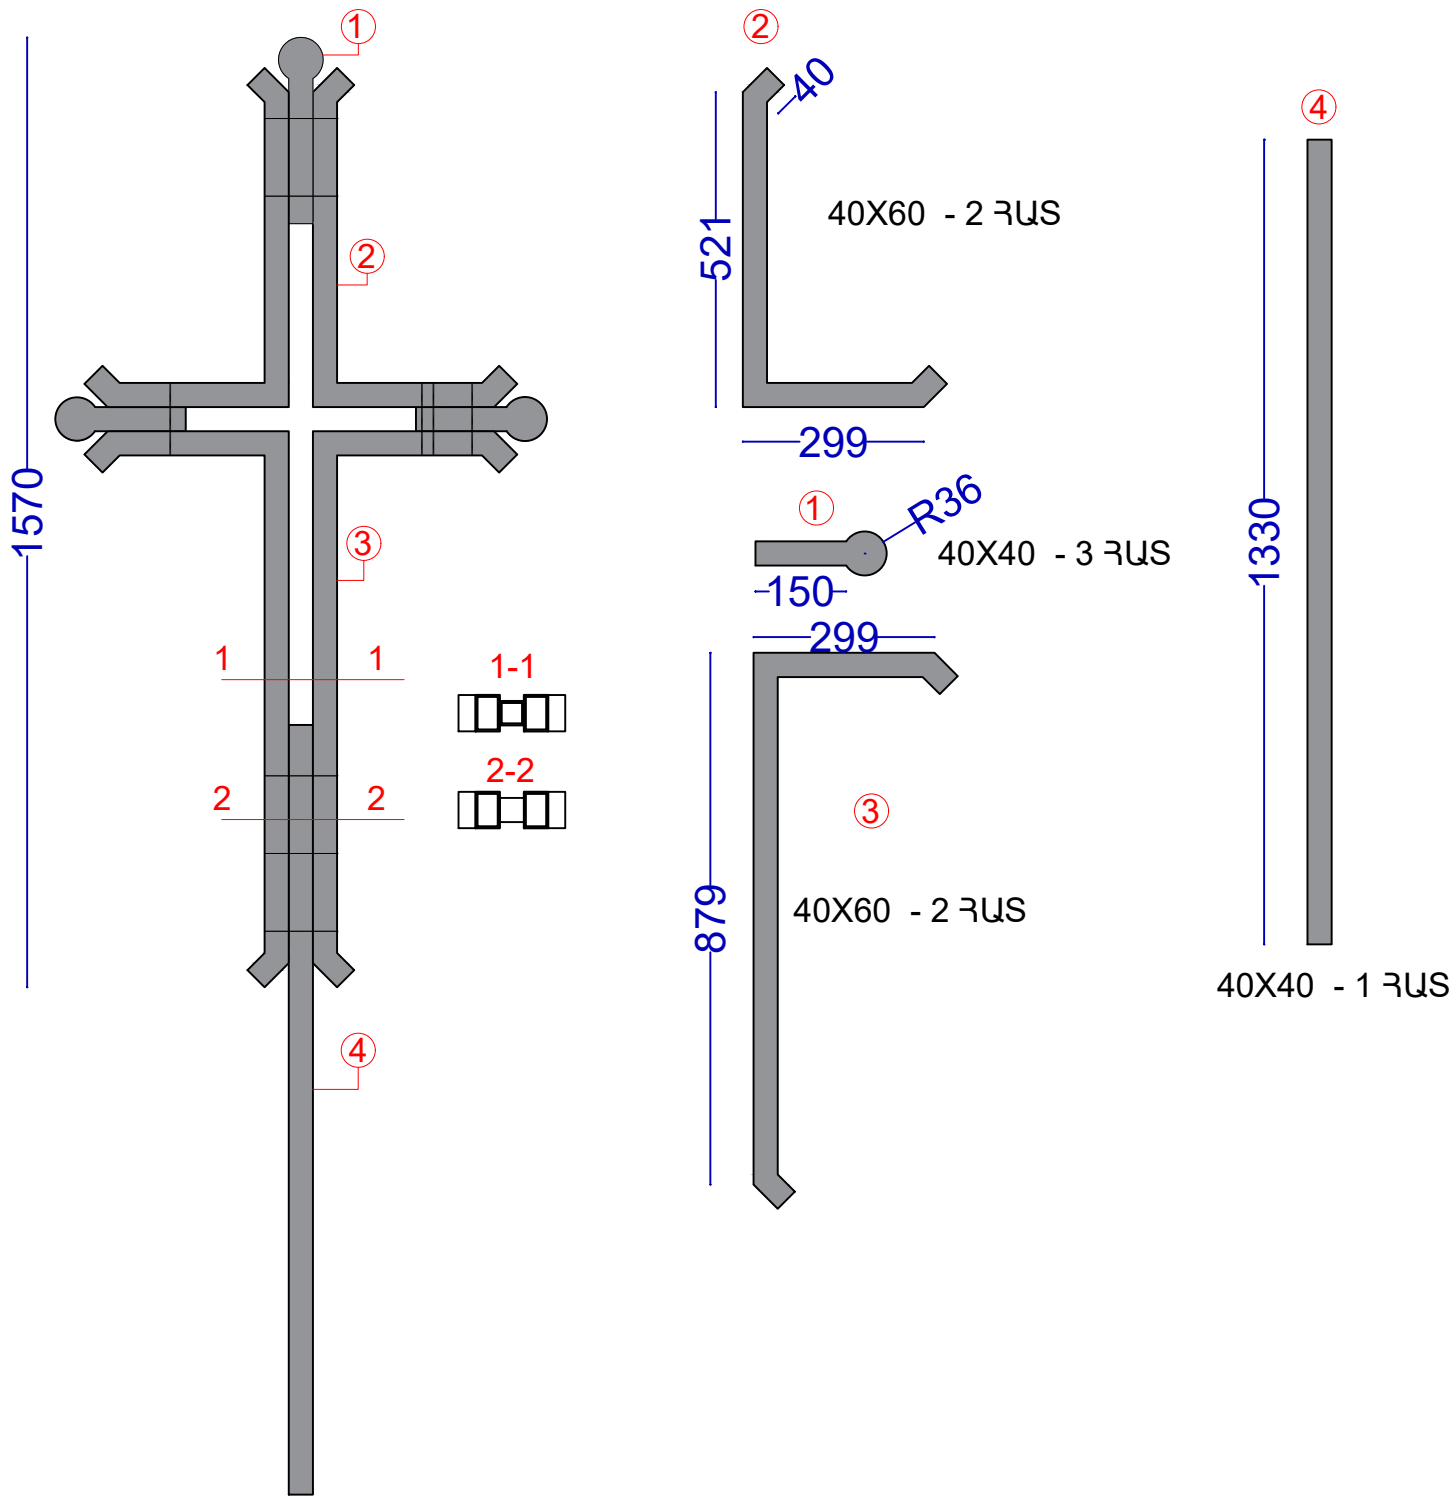

Ն.Գ.Ճ.	Ա.ԲԱՂԻՇԱՆ		ԱՐԱԳԱԾՈՏՆԻ ՄԱՐԶ, ԱՐՈՒՃԻ ՍԲ. ԳՐԻԳՈՐ ԵԿԵՂԵՑՈՒ ԹՄԲՈՒԿԻ ԺԱՄԱՆԱԿԱԿՈՐ ՊԱՇՏՊԱՆՈՒՄ ԾԱԾԿԻ ՆԱԽԱԳԻԾ			
ՃԱՐՏԱՐԱԳ.	Ա.ԽԱՉԱՏՐՅԱՆ		ՀԱՆԳՈՒՅՑՆԵՐ, ԽԱՉ	ՓՈՒԼ	ԹԵՐԹ	ԹԵՐԹԵՐ
				Ա Ն	Ճ-4	14



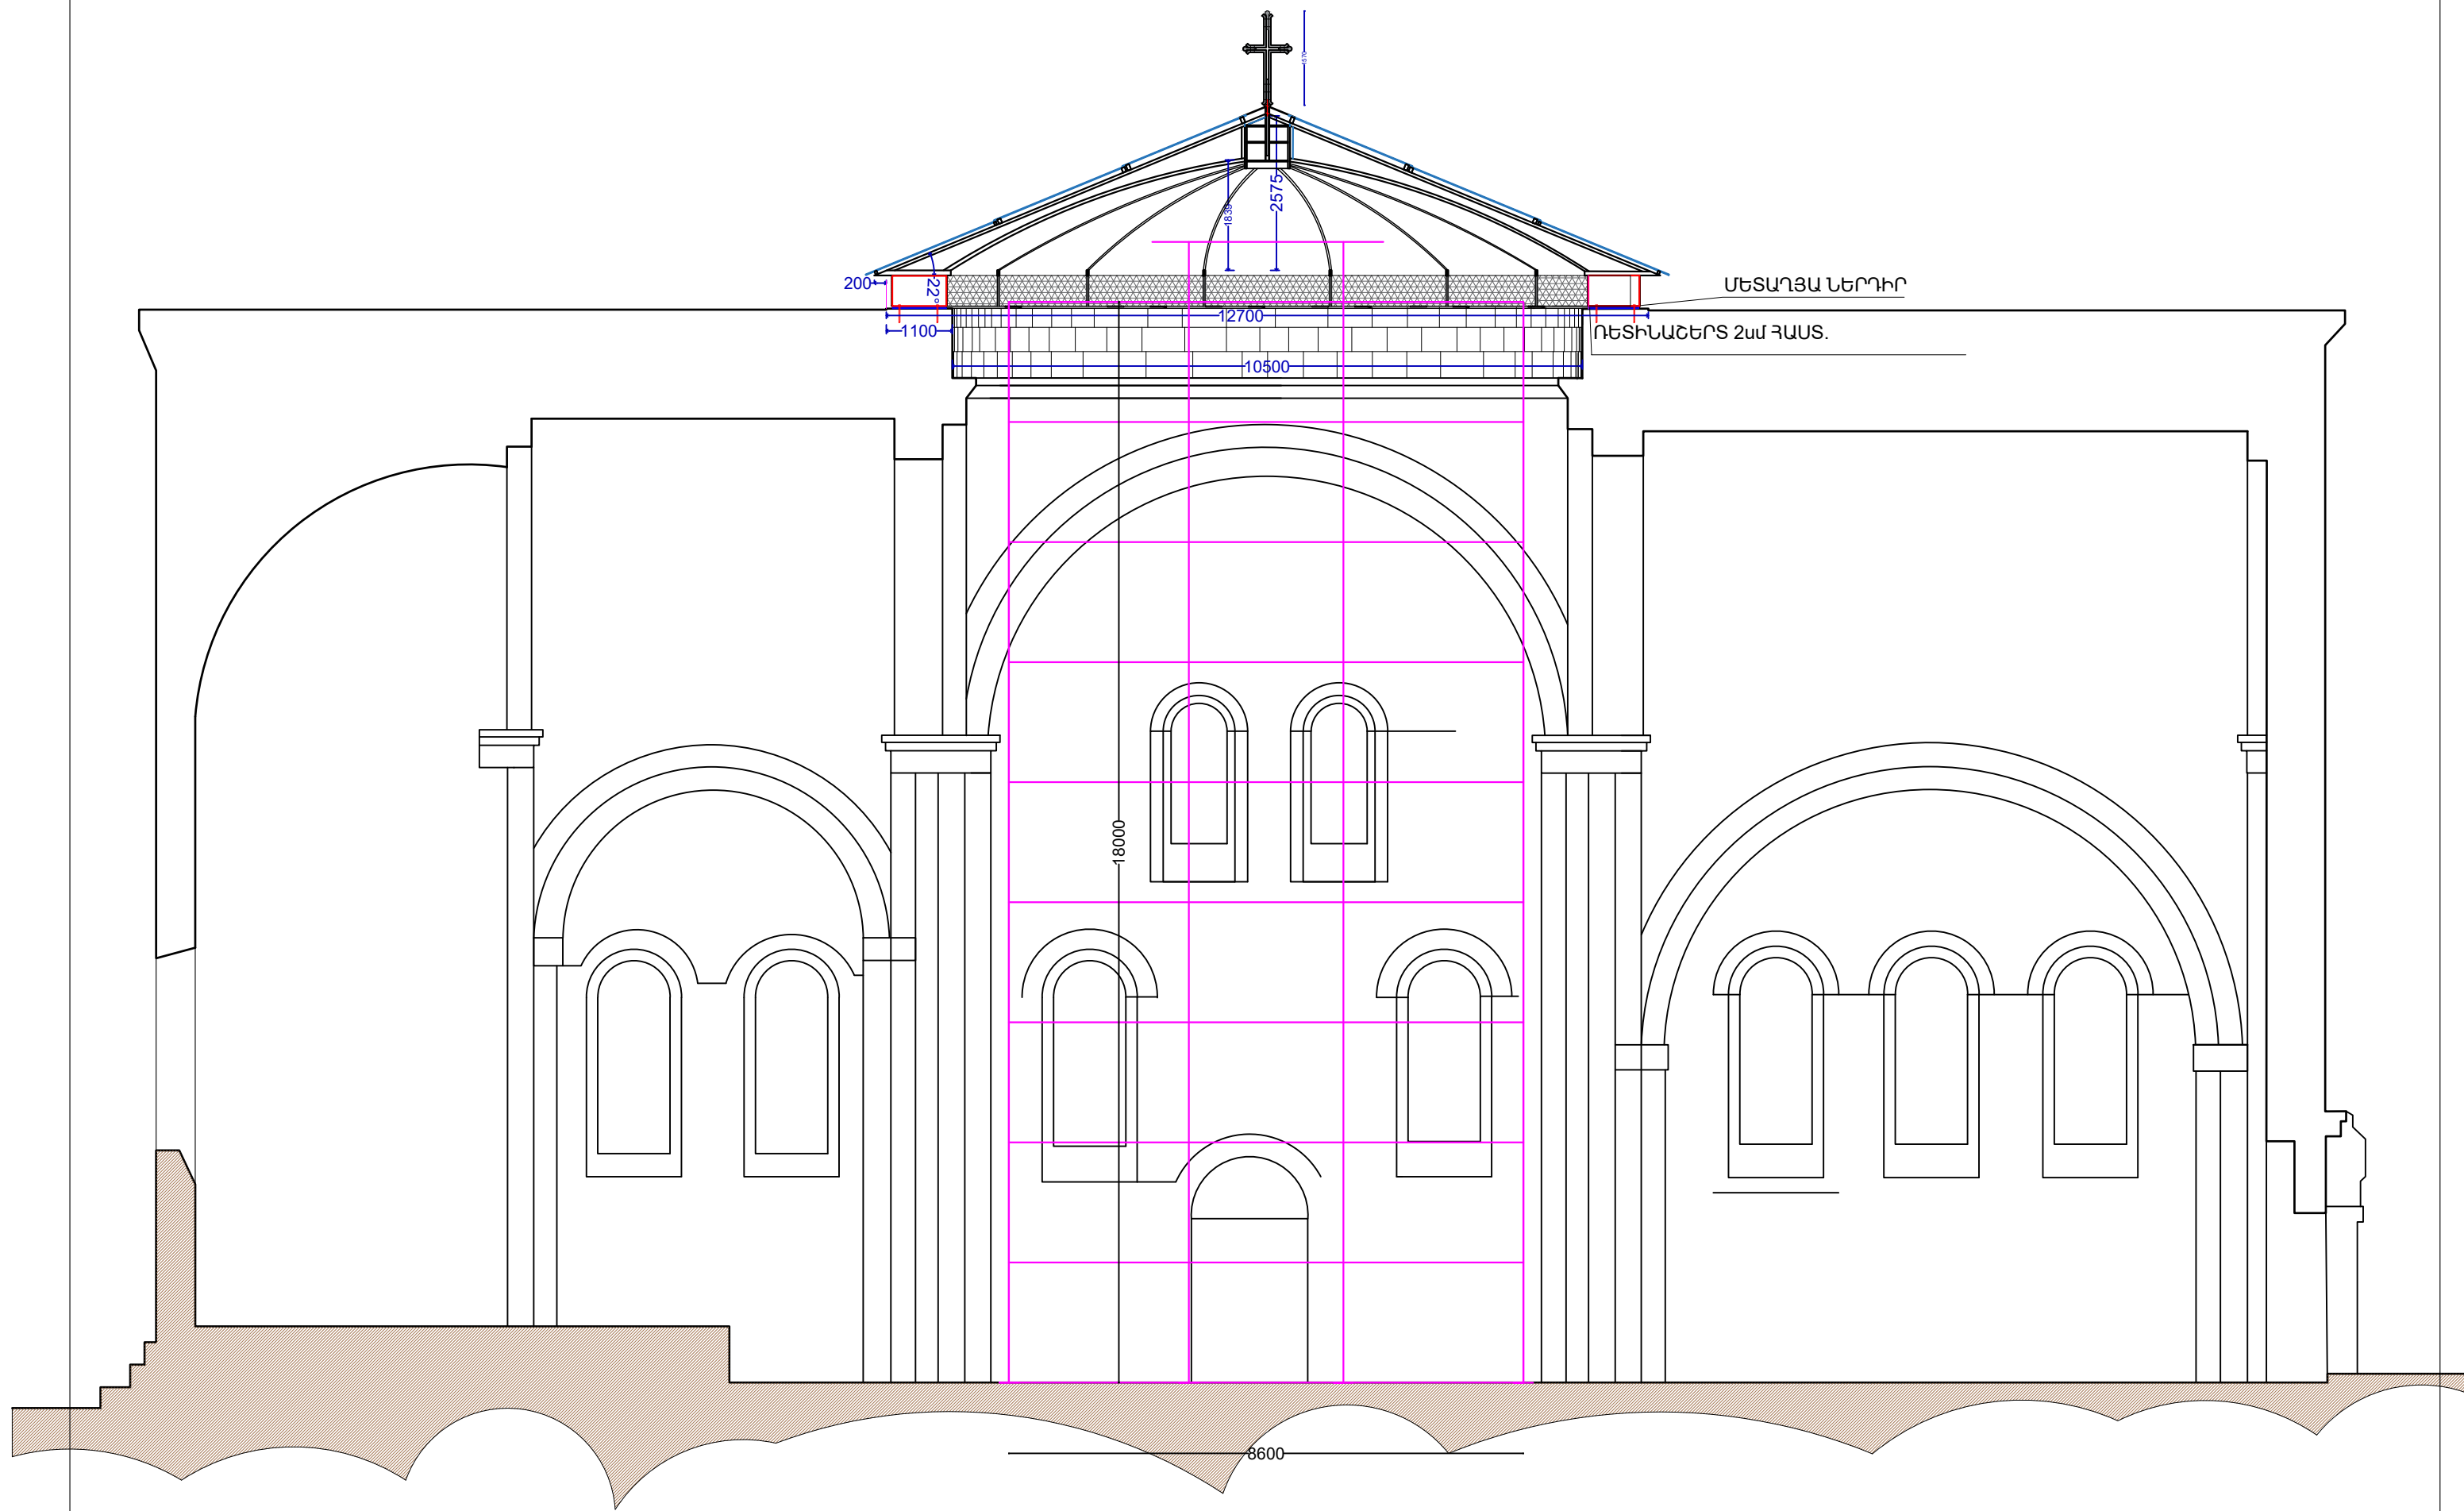


Ն.Գ.Ճ.	Ա.ԲԱԴԻՇՅԱՆ		ԱՐԱԳԱԾՈՏՆԻ ՄԱՐԶ, ԱՐՈՒՃԻ Ս.Բ. ԳՐԻԳՈՐ ԵԿԵՂԵՑՈՒ ԹԱԲՈՒԿԻ ԺԱՄԱՆԱԿԱԿՈՐ ՊԱՇՏՊԱՆԻՉ ԾԱԾԿԻ ՆԱԽԱԳԻԾ		
ՃԱՐՏԱՐԱԳ.	Ա.ԽԱՉԱՏՐՅԱՆ		ՏԱԽՏԱԿԱՄԱԾԻ ՃԱԿԱՏ	ՓՈՒԼ	ԹԵՐԹ
				Ա Ն	Դ- 6 14




ԱՇԽԱՏԱՆՔԱՅԻՆ ԱՍՏԻՃԱՆԱԿԱՆԴԱԿ

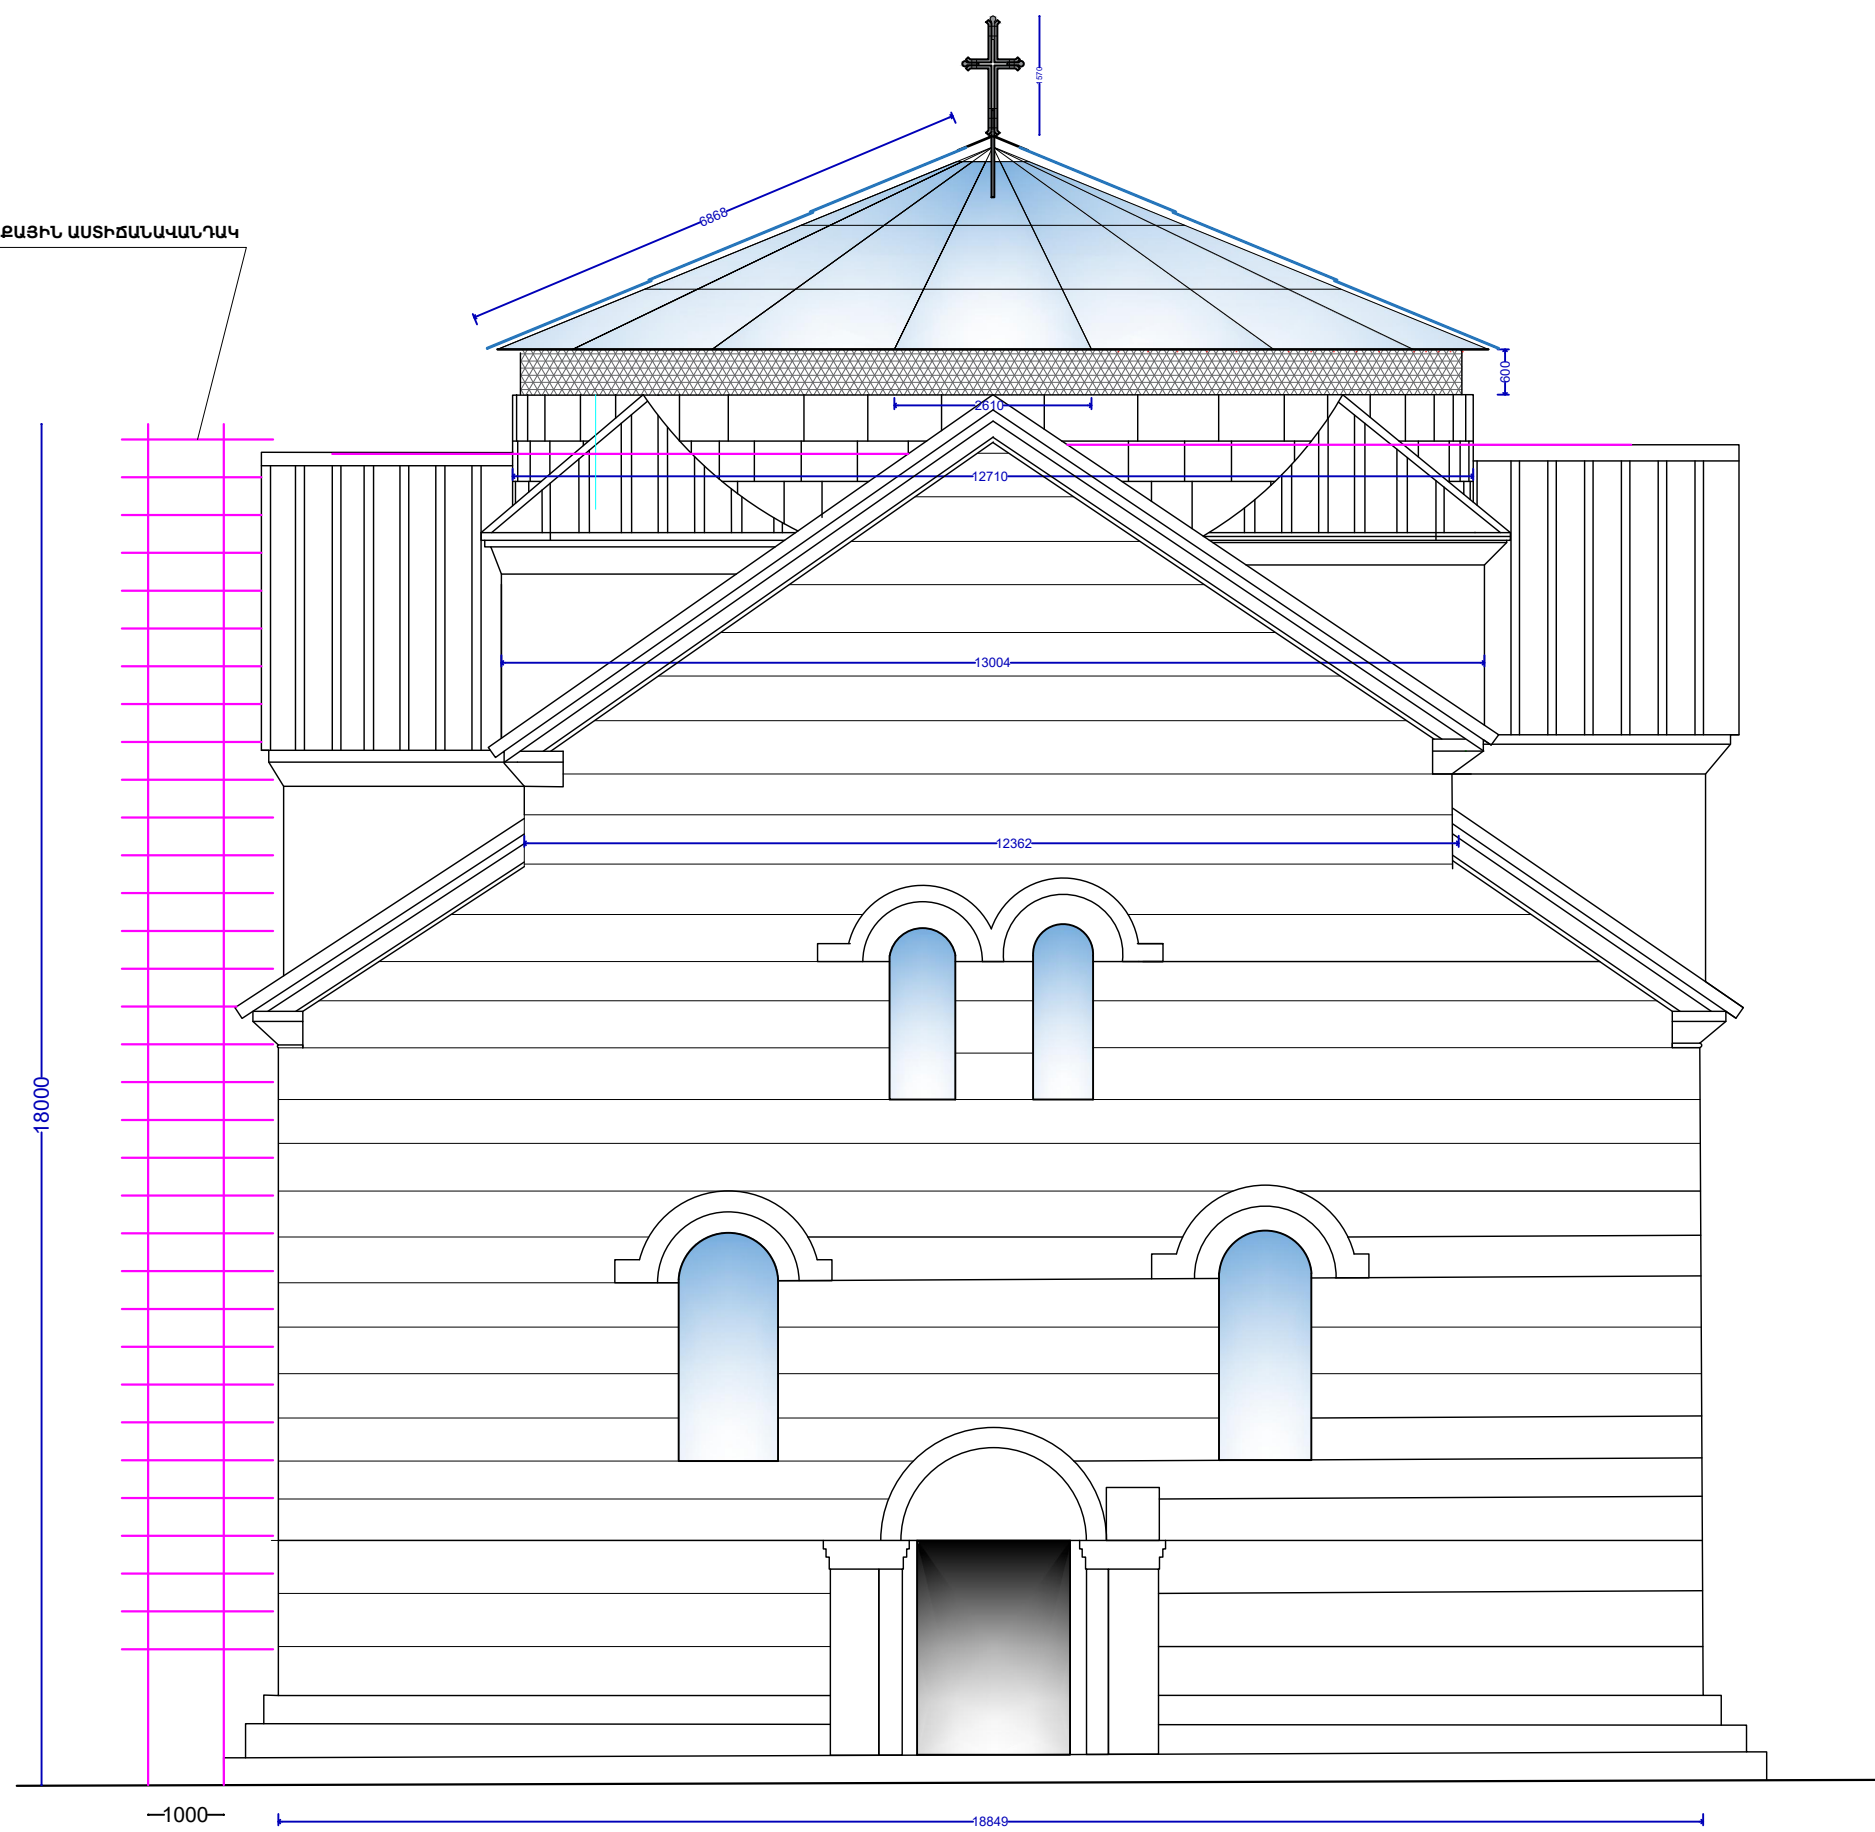


-1000-

ԱՐԵՎՍՏՅԱՆ ՃԱԿԱՏ

Ն.Գ.Ճ.	Ա.ԲԱԴԻՇՅԱՆ		ԱՐԱԳԱԾՈՏՆԻ ՄԱՐԶ, ԱՐՈՒՃԻ Ս.Բ. ԳՐԻԳՈՐ ԵԿԵՂԵՑՈՒ ԹԱԲՈՒԿԻ ԺԱՄԱՆԱԿԱԿՈՐ ՊԱՇՏՊԱՆԻՉ ԾԱԾԿԻ ՆԱԽԱԳԻԾ			
ՃԱՐՏԱՐԱԳ.	Ա.ԽԱՉԱՏՐՅԱՆ		ԱՇԽԱՏԱՆՔԱՅԻՆ ԱՍՏԻՃԱՆԱԿԱՆԴԱԿ	ՓՈՒԼ	ԹԵՐԹ	ԹԵՐԹԵՐ
				Ա Ն	Ճ- 7	14


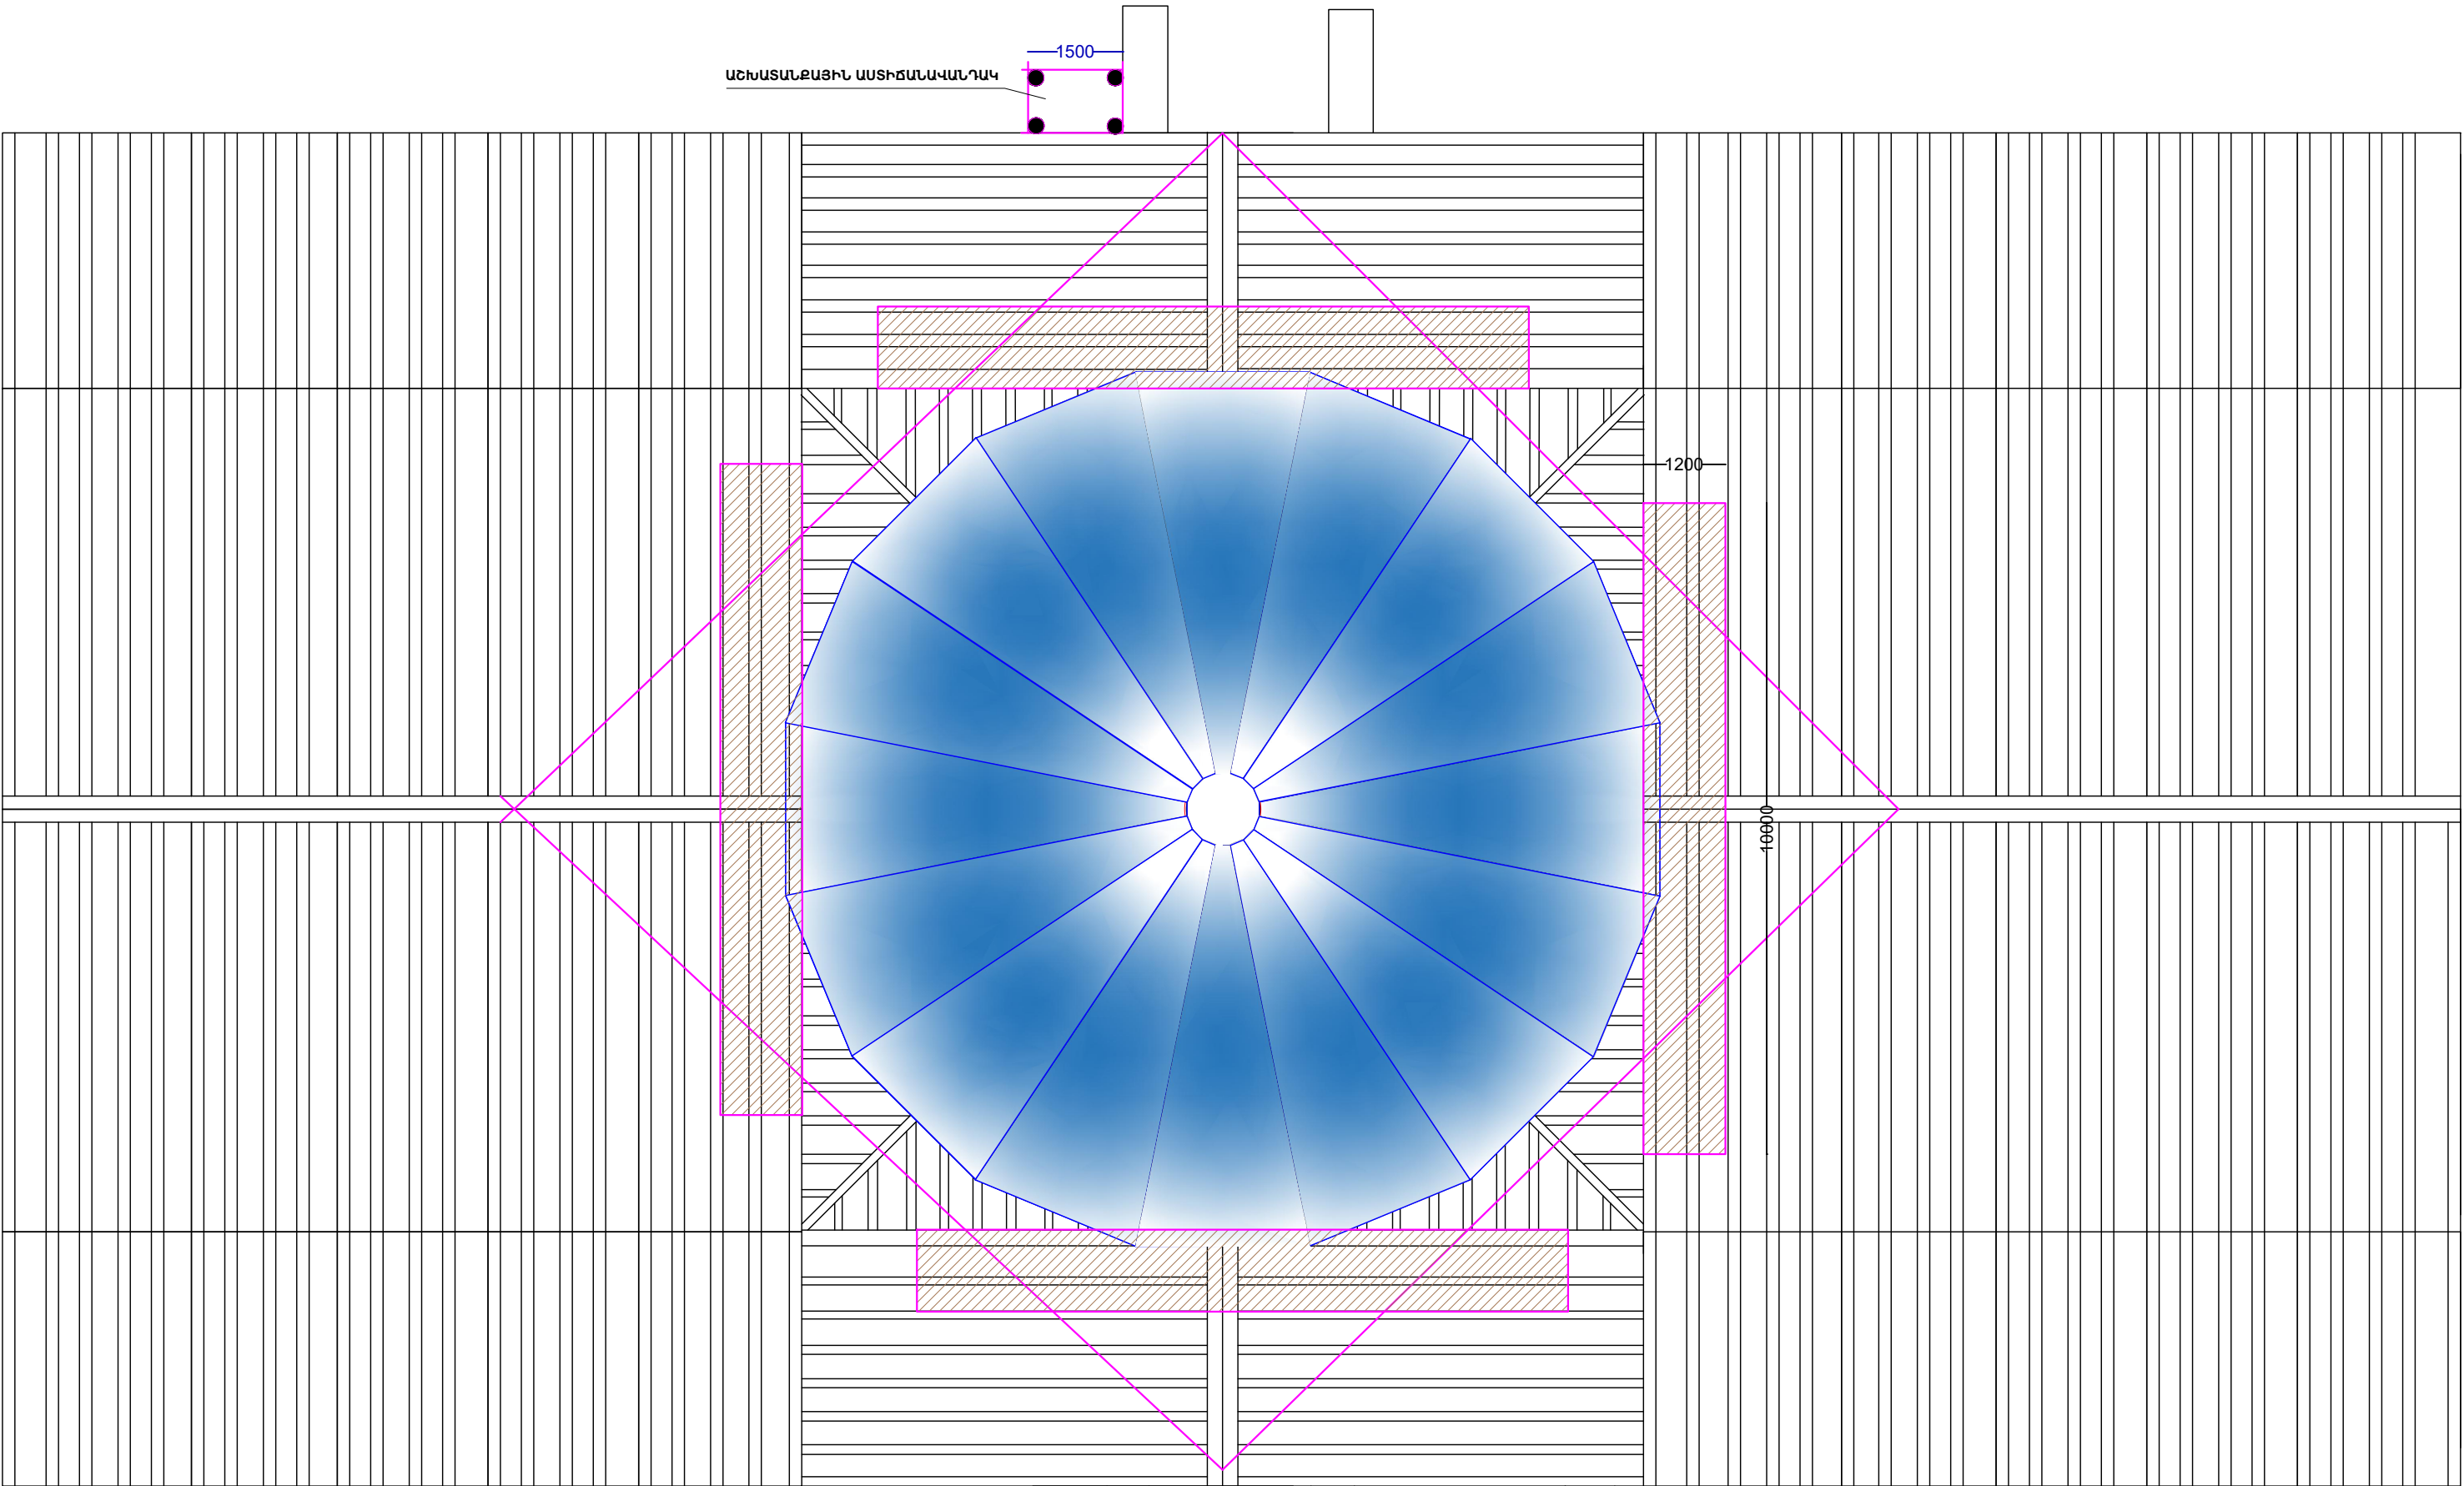

ՏԱՆԻՔԻ ԿՐԱ ԱՇԽԱՏԱՆՔԱՅԻՆ ՓԱՅՏՅԱ ՀԱՐԹԱԿԻ ՏԵՂԱԴՐՄԱՆ ՄԻԽԵՄԱ

Ն.Գ.Ճ.	Ա.ԲԱԴԻՇՅԱՆ		ԱՐԱԳԱԾՈՏՆԻ ՄԱՐԶ, ԱՐՈՒՃԻ ՄԲ. ԳՐԻԳՈՐ ԵԿԵՂԵՑՈՒ ԹՄԲՈՒԿԻ ԺԱՄԱՆԱԿԱԿՈՐ ՊԱՇՏՊԱՆԻՉ ԾԱԾԿԻ ՆԱԽԱԳԻԾ			
ՃԱՐՏԱՐԱԳ.	Ա.ԽԱՉԱՏՐՅԱՆ		ԱՇԽԱՏԱՆՔԱՅԻՆ ՀԱՐԹԱԿ ՏԱՆԻՔԻ ԿՐԱ	ՓՈՒԼ Ա Ն	ԹԵՐԹ Ճ- 8	ԹԵՐԹԵՐ 14

ՀԱՅԱՍՏԱՆԻ ՀԱՆՐԱՊԵՏՈՒԹՅԱՆ
ՄԻՆԻՍՏԵՐԱՆ

ԿԱԴ - Ա1-006

ԱՐՏՈՆԱԳԻՐ

ԱՌԱՋԻՆ ԴԱՍ

ԵՆԹԱԴԱՍ «Ա1»

ԱՐԴՅՈՒՆԱԲԵՐԱԿԱՆ, ԲՆԱԿԵԼԻ, ՀԱՍԱՐԱԿԱԿԱՆ ՇԵՆՔԵՐԻ ԵՎ ՇԻՆՈՒԹՅՈՒՆՆԵՐԻ ՆԱԽԱԳԾՈՒՄ

ՃԱՐՏԱՐԱԳԵՏ - ԿՈՆՍՏՐՈՒԿՏՈՐ

ԽԱՉԱՏՐՅԱՆ ԱՐԱՄ ԺՈՐԱՅԻ

Սահմանափակումներ՝ Արդյունաբերական, բնակելի և հասարակական ոչ ավել 16 հարկից, մինչև 51մ բարձրությամբ շենքեր, մինչև 50մ թռիչքով տարածական կոնստրուկցիաներով շինություններ, ավտոմոբիլային և երկաթուղային ճանապարհների մաս կազմող արհեստական կառույցներ, որոնք համապատասխանում են մինչև IV ռիսկայնության աստիճանի, բացառությամբ քաղաքաշինական նորմատեխնիկական փաստաթղթերով սահմանային հարաչափերը (բարձրություն, երկարություն, լայնություն) գերազանցող շենքերի և կառույցների: Վերը նշվածի վերակառուցում, վերականգնում և ուժեղացում:

ՀԱՅԱՍՏԱՆԻ ՃԱՐՏԱՐԱՊԵՏՆԵՐԻ ՊԱԼԱՏԻ ՆԱԽԱԳԱՀ՝ Մ. ՄԻՆԱՍՅԱՆ

ՀՀ ԶԱՐԱՊԵԴԻՆՈՒԹՅԱՆ ԿՈՄԻՏԵԻ ՆԱԽԱԳԱՀ՝ Ա. ԷԼՈՅԱՆ

ՏՐՎԱԾ Է 20.12.2018 ԱՆԺԱՄԿԵՏ

ԳԾԱԳՐԵՐԻ ՑԱՆԿ

NN	ԱՆՎԱՆՈՒՄԸ	ԹԵՐԹ -
1	ԳԼԽԱԹԵՐԹ	Ե/Բ – 1
2	ՆԵՐԴԻՐ ԴԵՏԱԼՆԵՐԻ ՏԵՂԱԴՐՄԱՆ ՀԱՏԱԿԱԳԻԾ ՆԴ-1	Ե/Բ – 2
3	ՊՈՂՊԱՏԵ ՖԵՐՄԱՆԵՐԻ ՏԵՂԱԴՐՄԱՆ ՀԱՏԱԿԱԳԻԾ,ՊՈՂՊԱՏԵ ԿԱԿԱՐԱՄԱԾԻ ՏԵՂԱԴՐՄԱՆ ՀԱՏԱԿԱԳԻԾ	Ե/Բ – 3
4	ՄՖ-1	Ե/Բ – 4
5	ԿՏՐՎԱԾԸ Բ-Բ	Ե/Բ - 5
6	ՀԱՆԳՈՒՅՑ-1,ՀԱՆԳՈՒՅՑ-2	Ե/Բ - 6

ԲԱՑԱՏՐԱԳԻՐ


ՀՀ Արագածոտնի մարզի Արուճի Սք. Գրիգոր Եկեղեցու թմբուկի ժամանակավոր պաշտպանիչ ծածկի նախագիծը կատարվել է ճարտարապետական գծագրերի և շենքի տեխնիկական վիճակի մասին եզրակացությամբ հիման վրա: Նախագծով նախատեսվում է գոյություն ունեցող շենքի բացակայող թմբուկի փոխարեն իրականացնել նոր ժամանակավոր ծածկ՝ պողպատե կրող ֆերմաներով և ապակուց ծածկով: Նախատեսվում է իրականացնել թվով 16 պողպատե ֆերմաներ, որոնք ամրացվում են գոյություն ունեցող քարե կոնստրուկցիաների հետ խարսխային ձողերի միջոցով: Պողպատե ֆերմաները և մնացած բոլոր պողպատե կոնստրուկցիաները նախատեսվում է պատրաստել գործարանային պայմաններում, փոշեներկել և տեղում հավաքել հեղյուսների միջոցով: Շինարարության տեղանքը գտնվում է երկրորդ սեյսմիկ գոտում:

Ն.Գ.Ճ.	Ա.ԲԱԴԻԵՅԱՆ		ԱՐԱԳԱԾՈՏՆԻ ՄԱՐԶ, ԱՐՈՒՃԻ ՍՔ. ԳՐԻԳՈՐ ԵԿԵՂԵՑՈՒ ԹՄԲՈՒԿԻ ԺԱՄԱՆԱԿԱՎՈՐ ՊԱՇՏՊԱՆԻՉ ԾԱԾԿԻ ՆԱԽԱԳԻԾ			
ՃԱՐՏԱՐԱԳ.	Ա.ԽԱՉԱՏՐՅԱՆ		ԳԼԽԱԹԵՐԹ	ՓՈՒԼ	ԹԵՐԹ	ԹԵՐԹԵՐ
				Ա Ն	Կ-1	14





ՆԵՐԴԻՐ ԴԵՏԱԼՆԵՐԻ ՏԵՂԱԴՐՄԱՆ ՀԱՏԱԿԱԳԻԾ Մ1:100

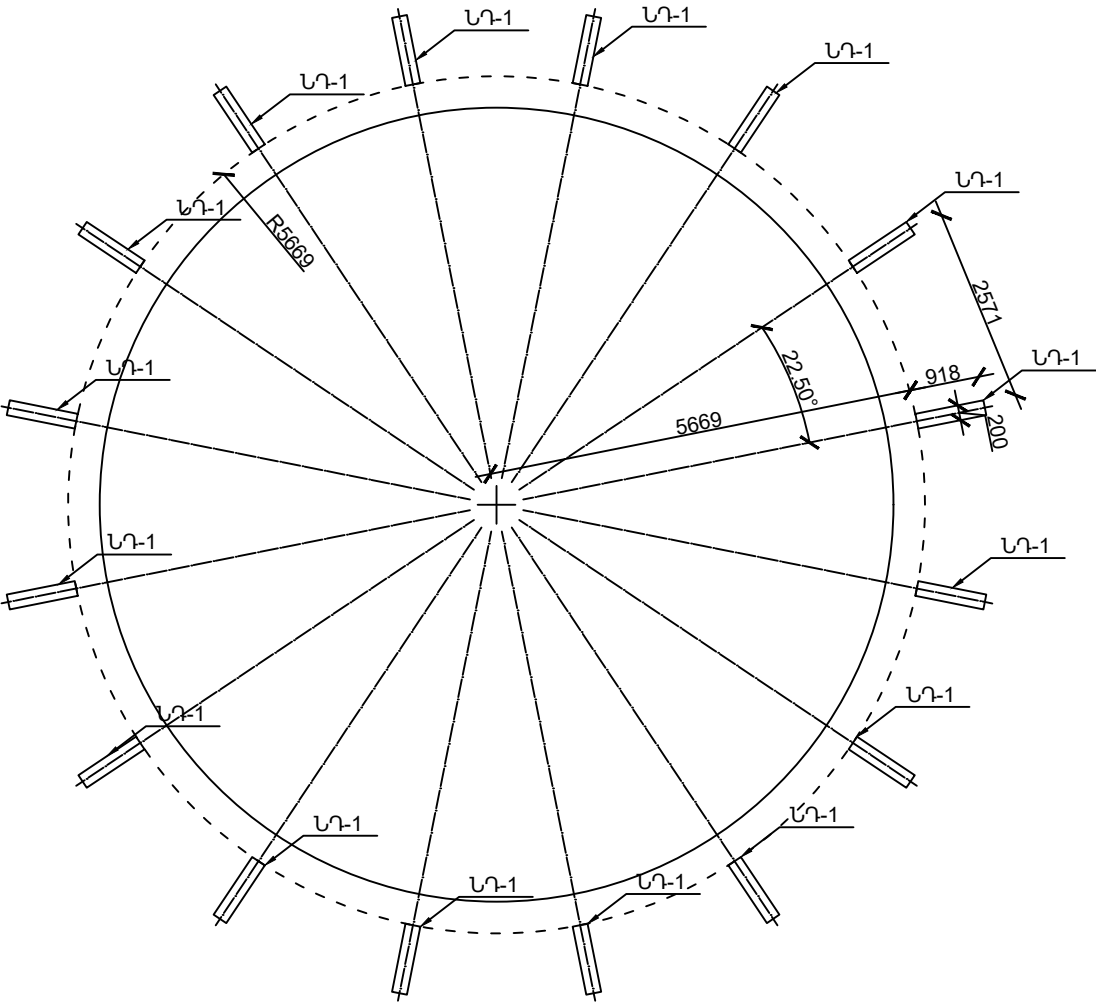


ՆԵՐԴԻՐ ԴԵՏԱԼ ՆԴ-1

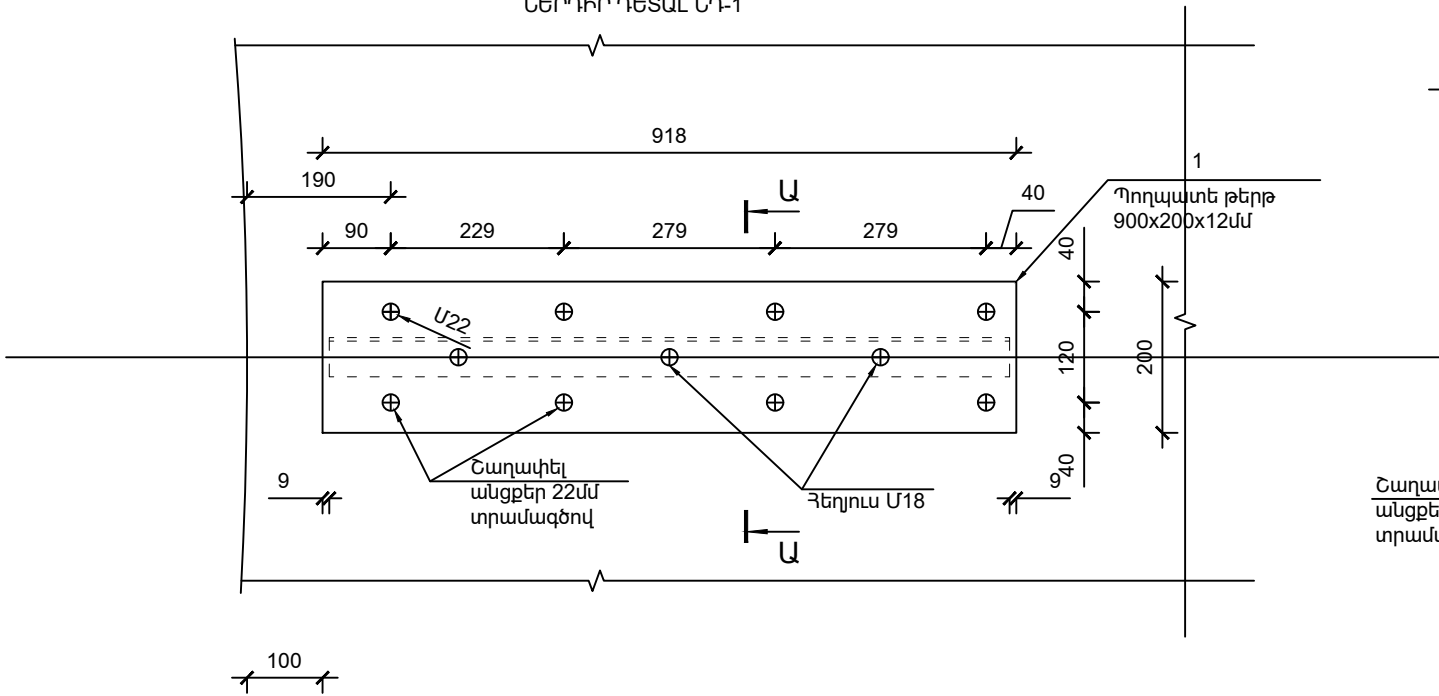

Էլեմենտների մասնագիր				
ՀՀ	Նշանակում	Մնվանումը	Քանակը	Ծանոթ.
		ՆԴ-1	16	
1	Պողպատե թերթ	900x200x12մմ	1	17,0
2	Խարսխային հեղուկ	Մ20 L=200մմ	8	
3		Հեղուկ Մ18	3	
4	Ուետիկե ներդիր	900x200x20մմ	1	
		Պողպատե շվեյերից ներդիր	16	
5	Շվեյեր 120մմ	L=900 մմ	2	
6	Շվեյեր 120մմ	L=500 մմ	2	
7	Խողովակ	50x50x3մմ L=420մմ	2	
8	Պողպատե թերթ	200x170x12մմ	1	
9	Խողովակ	50x50x3մմ L=1220մմ	190	
10	Պողպատե թերթ	800x200x8մմ	1	
11		Հեղուկ Մ18	3	

Ծանոթություն


1. Պողպատե էլեմենտների միացումները իրականացնել հեղուկային միացումներով
2. Բոլոր պողպատե էլեմենտները նախապես փոշեներկել

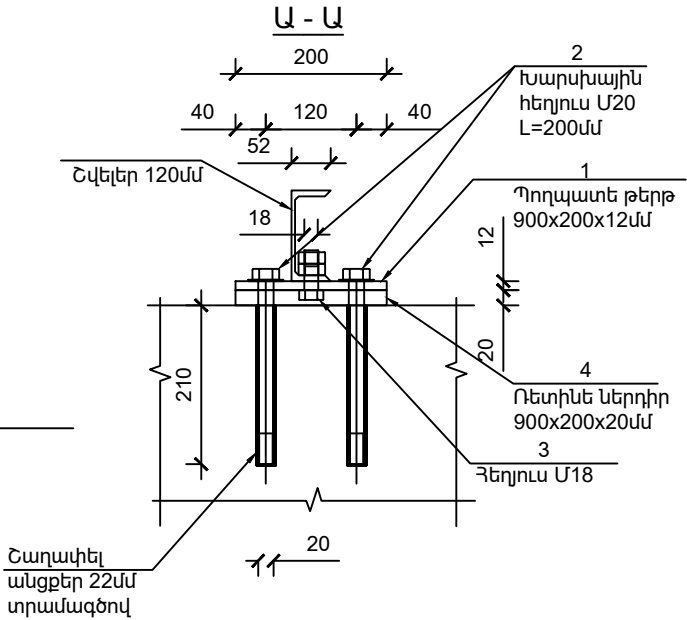


Ն.Գ.Ճ.	Ա.ԲԱԴԻՇՅԱՆ		ԱՐԱԳԱԾՈՏՆԻ ՄԱՐԶ, ԱՐՈՒՃԻ ՍԲ. ԳՐԻԳՈՐ ԵԿԵՂԵՑՈՒ ԹՄԲՈՒԿԻ ԺԱՄԱՆԱԿԱՎՈՐ ՊԱՇՏՊԱՆՆԻՉ ԾԱԾԿԻ ՆԱԽԱԳԻԾ		
ՃԱՐՏԱՐԱԳ.	Ա.ԽԱՉԱՏՐՅԱՆ		ՆԵՐԴԻՐ ԴԵՏԱԼՆԵՐԻ ՏԵՂԱԴՐՄԱՆ ՀԱՏԱԿԱԳԻԾ ՆԴ-1	ՓՈԼ	ԹԵՐԹ
				Ա Ն	Կ-2
					14



ՊՈՐՊԱՏԵ ՖԵՐՄԱՆԵՐԻ ՏԵՂԱԴՐՄԱՆ ՀԱՏԱԿԱԳԻԾ Մ1:100

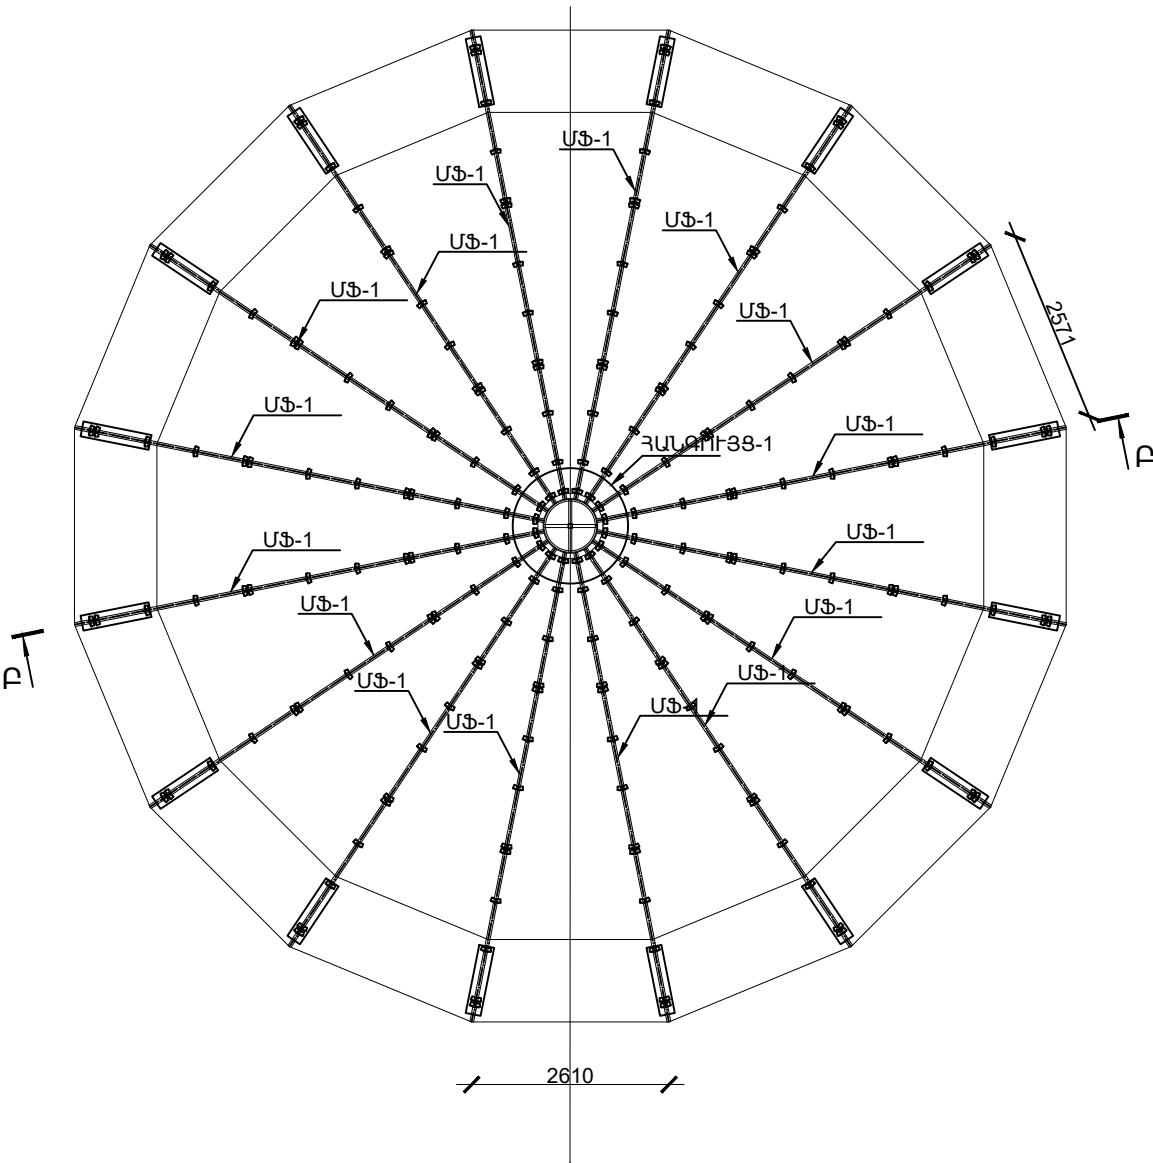

ՊՈՐՊԱՏԵ ԿԱԿԱՐԱՄԱԾԻ ՏԵՂԱԴՐՄԱՆ ՀԱՏԱԿԱԳԻԾ Մ1:100

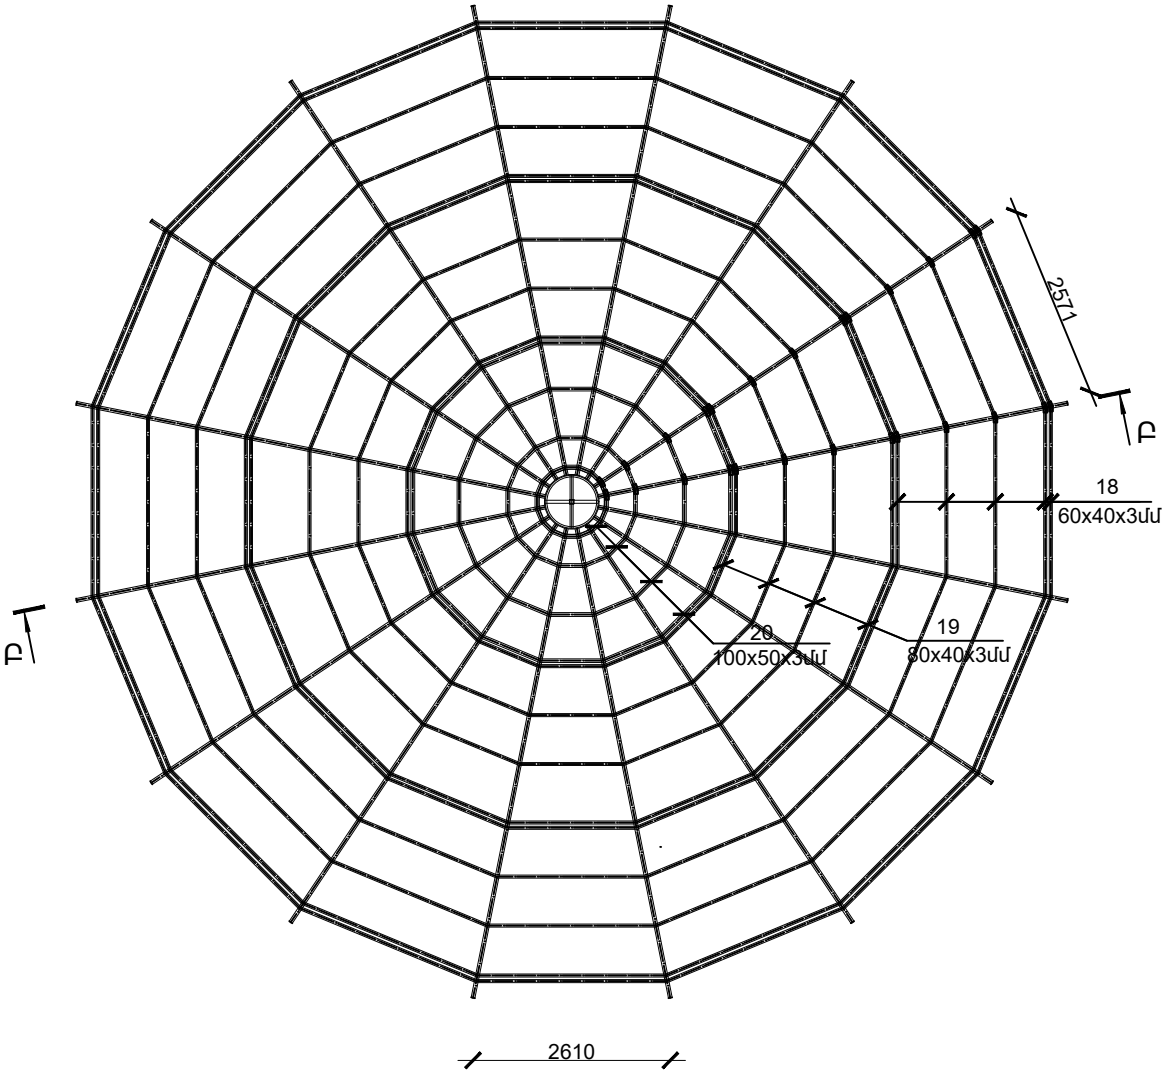

Ծանոթություն


- 1. Պողպատե էլեմենտների միացումները իրականացնել հեղյուսային միացումներով
- 2. Բոլոր պողպատե էլեմենտները նախապես փոշեներկել

Էլեմենտների մասնագիր				
ՀՀ	Նշանակում	Անվանումը	Քանակը	Ծանոթ.
	Գազաթի հանգույց			
18	Պողպատե կավարամած	60x40x3մմ ΣL=175.5 մ		
19	Պողպատե կավարամած	80x40x3մմ ΣL=81.5 մ		
20	Պողպատե կավարամած	100x50x3մմ ΣL=31.8 մ		

Ն.Գ.Ճ.	Ա.ԲԱԴԻԵՅԱՆ		ԱՐԱԳԱԾՈՏՆԻ ՄԱՐԶ, ԱՐՈՒՃԻ ՍԲ. ԳՐԻԳՈՐ ԵԿԵՂԵՑՈՒ ԹՄԲՈՒԿԻ ԺԱՄԱՆԱԿԱՎՈՐ ՊԱՇՏՊԱՆՆԻՉ ԾԱԾԿԻ ՆԱԽԱԳԻԾ			
ՃԱՐՏԱՐԱԳ.	Ա.ԽԱՉԱՏՐՅԱՆ		ՊՈՐՊԱՏԵ ՖԵՐՄԱՆԵՐԻ ՏԵՂԱԴՐՄԱՆ ՀԱՏԱԿԱԳԻԾ, ՊՈՐՊԱՏԵ ԿԱԿԱՐԱՄԱԾԻ ՏԵՂԱԴՐՄԱՆ ՀԱՏԱԿԱԳԻԾ	ՓՈՒԼ	ԹԵՐԹ	ԹԵՐԹԵՐ
				Ա Ն	Կ-3	14





- Ճանապարհություն
- Ֆերմաները պատրաստելուց անհրաժեշտ է կատարել թմբուկատակ օղակաձև շարվածքի չափերի բնօրինակային ճշտումներ:
 - Պողպատե էլեմենտների միացումները իրականացնել հեղուկային միացումներով
 - Բոլոր պողպատե էլեմենտները նախապես փոշեներկել

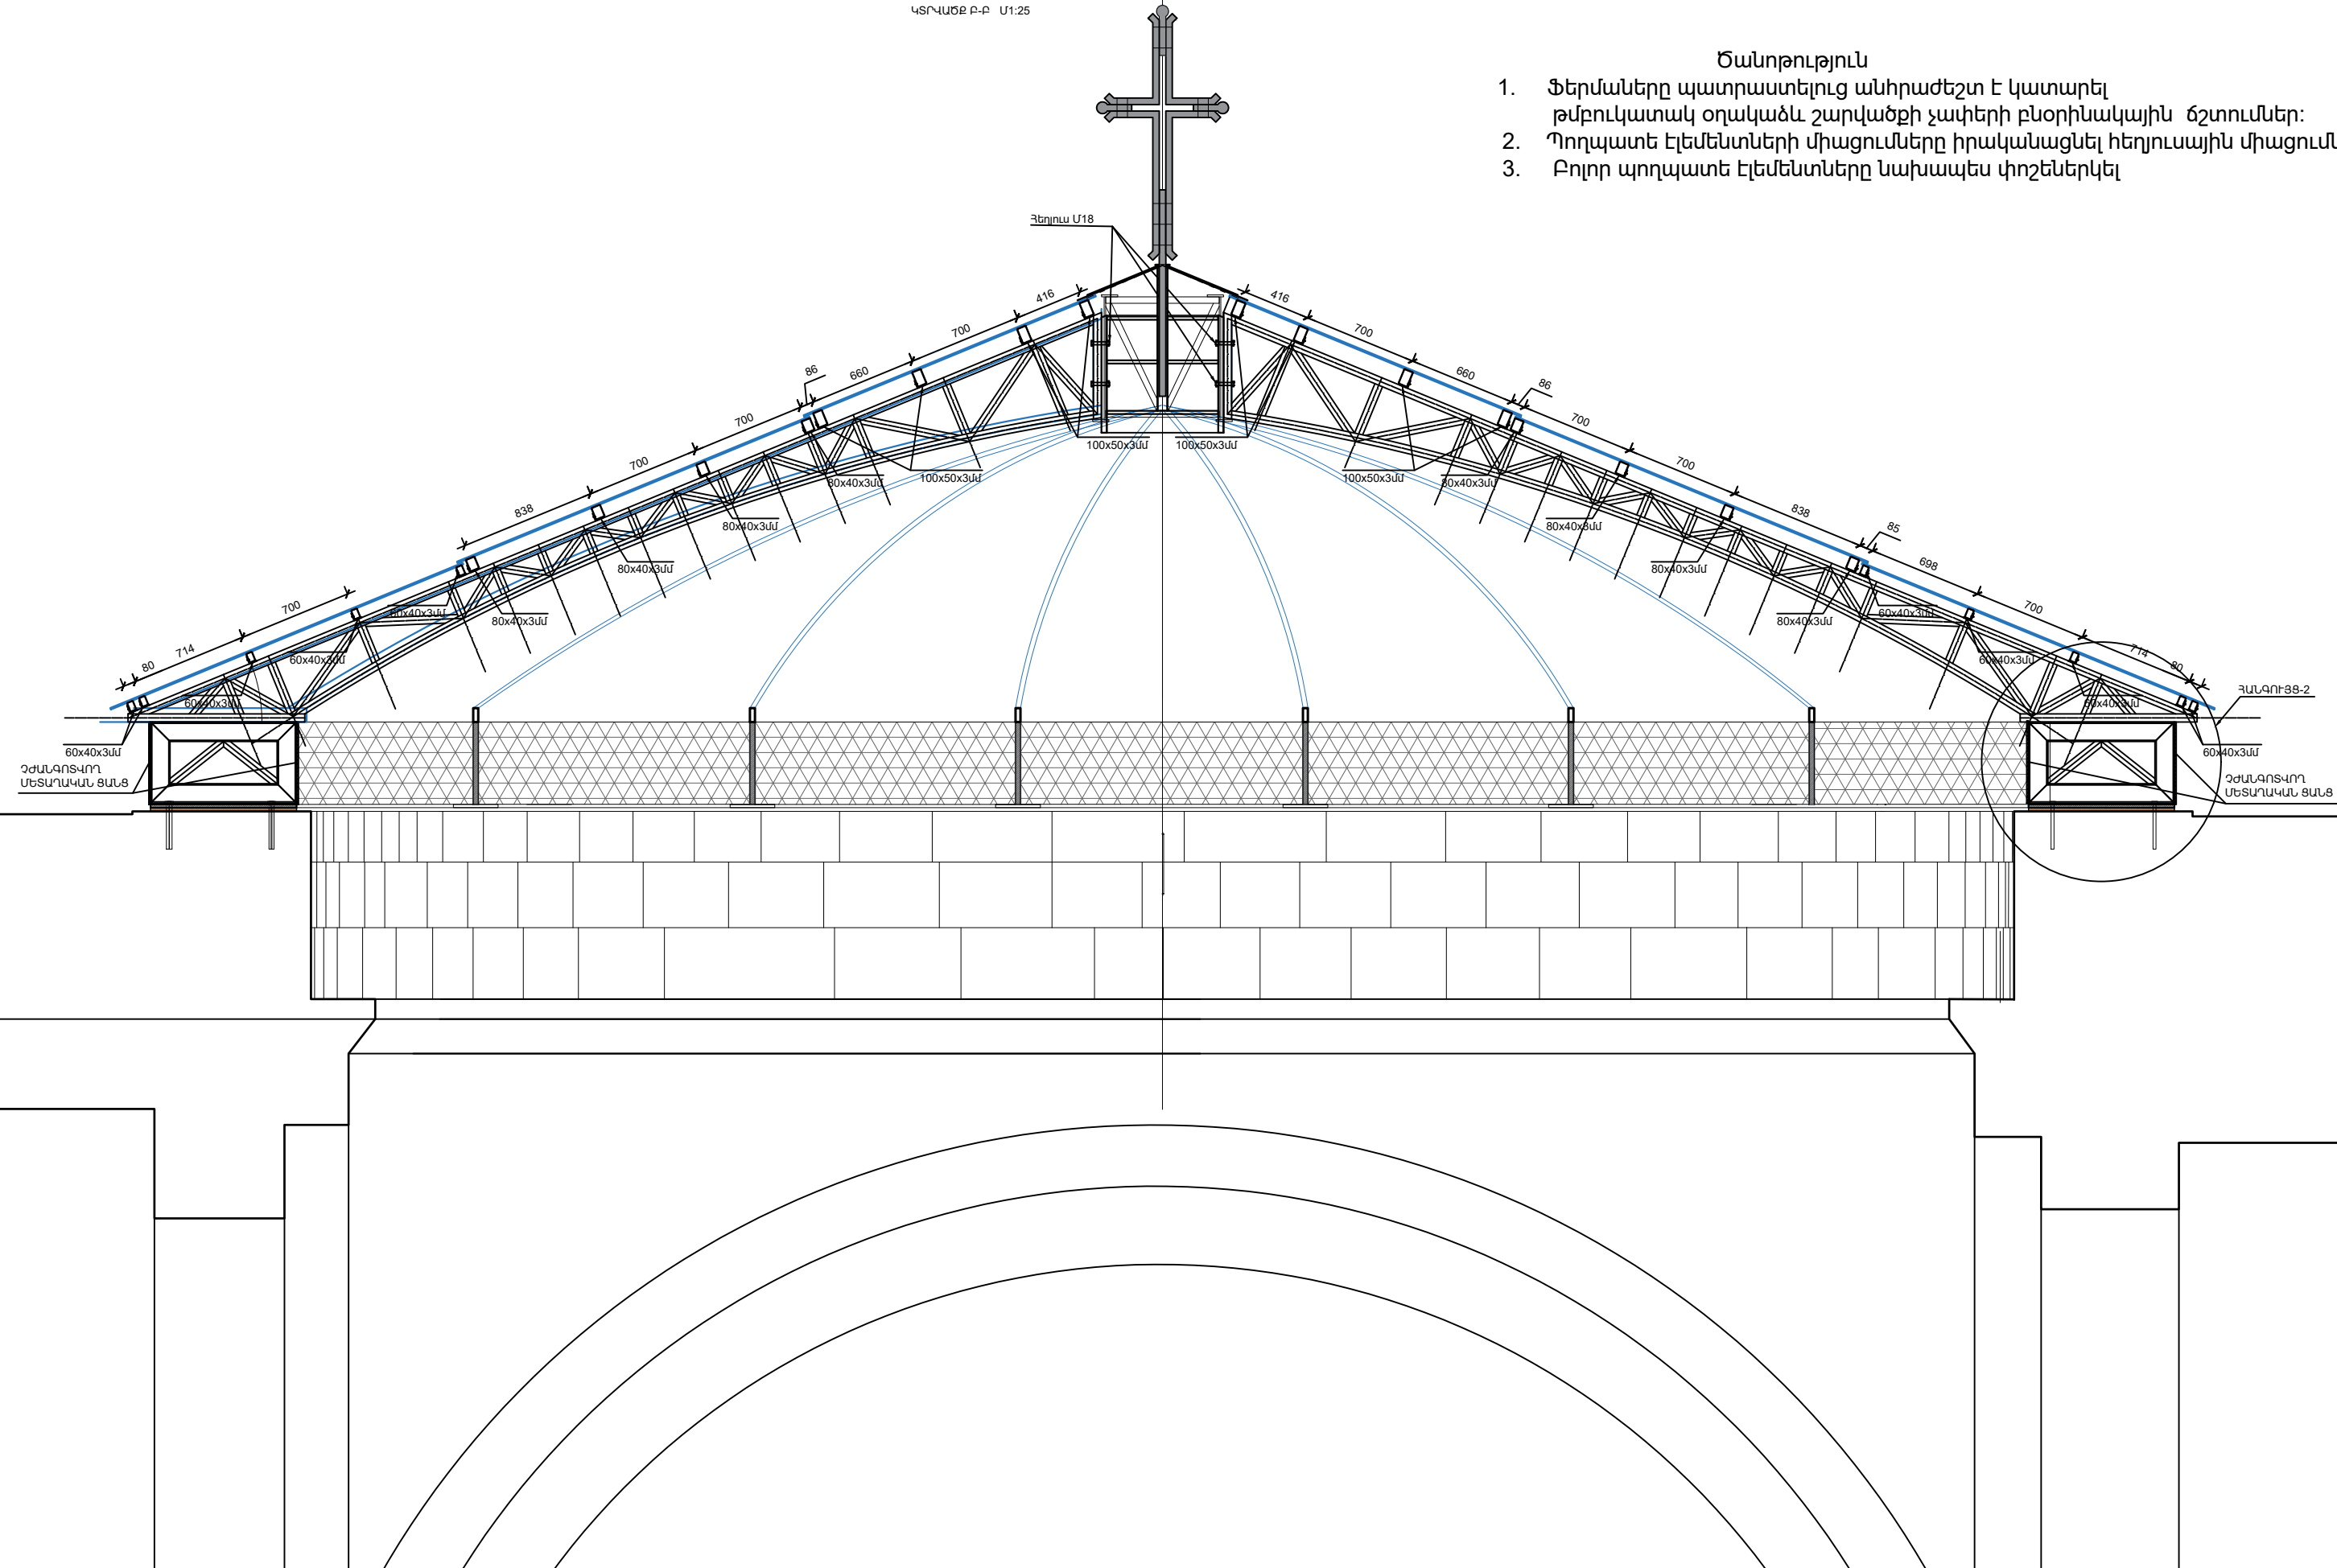

Ն.Գ.Ճ.	Ա.ԲԱՂԻՇԱՆ		ԱՐԱԳԱԾՈՏՆԻ ՄԱՐԶ, ԱՐՈՒՃԻ Ս.Բ. ԳՐԻԳՈՐ ԵԿԵՂԵՑՈՒ ԹՍԲՈՒԿԻ ԺԱՄԱՆԱԿԱՎՈՐ ՊԱՇՏՊԱՆԻՉ ԾԱԾԿԻ ՆԱԽԱԳԻԾ		
ՃԱՐՏԱՐԱԳ.	Ա.ԽԱՉԱՏՐՅԱՆ				
			ԿՏՐՎԱԾԵ Բ-Բ	ՓՈՒԼ Ա Ն	ԹԵՐԹ Կ-5
					ԹԵՐԹԵՐ 14



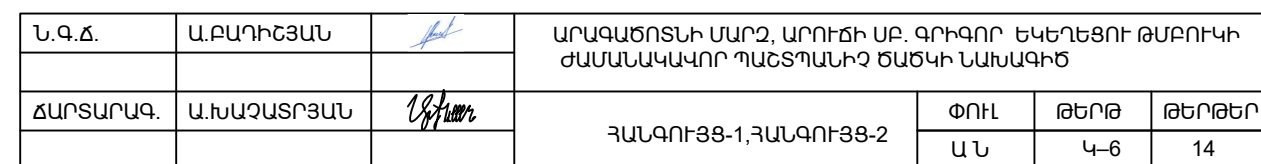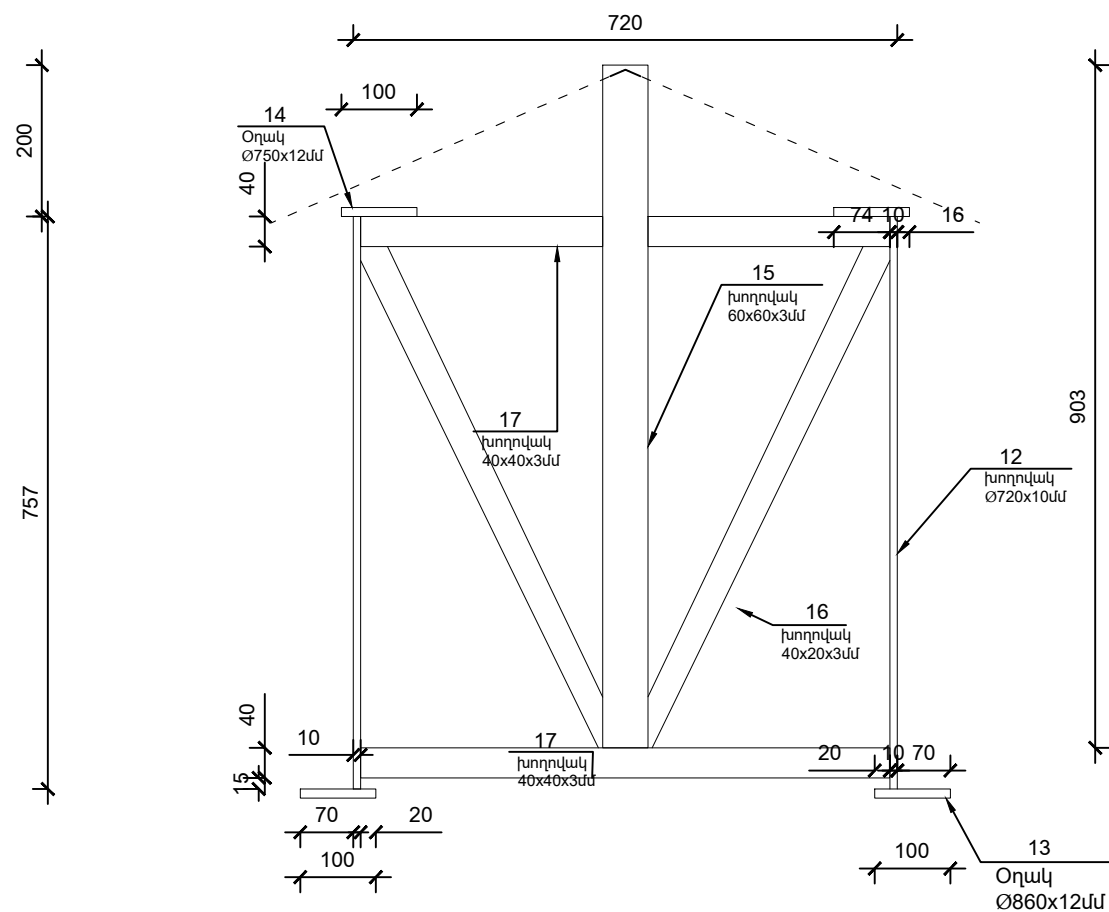


ՊԱՏԱՄԱՆԱՆՈՒԹՅԱՆ ԱՐԳԵԼՈՑ-ՔԱՆԱՎՈՐՆԵՐԻ ԵՎ
ՊԱՏԱՄԱՆԻ ԱՄՈՎԱՅԻՐ ՊԱՐԿՈՒՄՈՒԹՅԱՆ ԾԱՌԱՅՈՒԹՅՈՒՆ
ՊԵՏԱԿԱՆ ՈՐ ԱՌԱՏՔԱՆԻ ԿԱՍՏԱՐԱԴՐՈՒԹՅՈՒՆ

	ՆԱԽԱՏԵՍՎՈՂ ԱՇԽԱՏԱՆՔՆԵՐ	ԱՇԽԱՏԱՆՔԱՅԻՆ ՕՐԵՐ					
		10 օր	10 օր	10 օր	10 օր	10 օր	10 օր
1	Տարածքի նախապատրաստում						
2	Քանդման աշխատանքներ						
3	Պողպատյա շվեերից ներդիր						
4	Գազաթի հանգույց						
5	ՄՖ-1 ֆերմաների պատրաստում և տեղադրում						
6	Գազաթի բարդ հանգույց պատրաստում և տեղադրում						
7	Արևելյան ճակատի ճակտոնի ձախ թևի պատի Նոր լիցքի կատարում բարդ շաղախով						
8	1սմ հաստությամբ կոփած, սպիտակ թափանցիկ ապակյա բուրգի մոնտաժում						
9	Օբյեկտի հանձնում						

Տնօրեն	Կ. Աղդալյան		ԱՐԱԳԱՇՈՏՆԻ ՄԱՐԶ, ԱՐՈՒՃԻ ՄԲ, ԳՐԻԳՈՐ ԵԿԵՑՅԱՆԻ ԹՎԵՐԻԿԻ ԺԱՄԱՆԱԿԱԿՈՐ ՊԱՇՏՊԱՆՈՒԹՅԱՆ ԻՐԱՎԱՆԱՑՈՐԻ		
				Փուլ	Թեղթ
				ԱԼ	ԾԵ-13
					Թեղթեր
			ժամանակացույց	«ՇԻՆ-ԿՈՄՖՈՐՏ» ՍՊԸ	