



ՆԱԽԱԳԾԱ- ՀԵՏԱԶՈՏԱԿԱՆ ԲԱԺԻՆ

Պետական լիցենզիա №ՔՊԼ 001233

Արարատ ԳԲԿ-ի կապիտալ նորոգում

ԱՇԽԱՏԱՆՔԱՅԻՆ ՆԱԽԱԳԻԾ

Ջեռուցում և օդափոխություն

Հատոր 5

ՕԲՅԵԿՏ № 18-004-25

ՏՆՕՐԵՆԻ ՏԵՂԱԿԱԼ ԳԼԽԱՎՈՐ
ՃԱՐՏԱՐԱԳԵՏ՝

Հ. ԻՍՊԻՐՅԱՆ

ՆՀԲ ՊԵՏ՝

Գ. ԱԼԱՎԵՐԴՅԱՆ

ՆԱԽԱԳԾԻ ԳԼԽԱՎՈՐ
ՃԱՐՏԱՐԱԳԵՏ՝

Ա. ՎԱՐԴԱՆՅԱՆ

ԵՐԵՎԱՆ 2026

N		Նշանակումը			Անվանումը				Ծանոթություն				
Օբյեկտ՝ Արարատ ԳԲԿ-ի կապիտալ նորոգում													
Աշխատանքային նախագիծ													
1	ԸԲ		Ընդհանուր բացատրագիր										
2			Ճարտարապետաշինարարական մաս										
2.1	Ճ		Ճարտարապետական լուծումներ										
2.2	ԵԿ		Կոնստրուկտիվ լուծումներ										
3			Տեխնոլոգիական մաս										
3.1	Տ		Տեխնոլոգիական լուծումներ										
3.2	Ա		Տեխնոլոգիական պրոցեսների ավտոմատացում										
4	ԷՄ		Էլեկտրամատակարարում, շամթապաշտպանություն և հողանցում										
5	ԶՕ		Զեռուցում և օդափոխություն										
6	ԷՔՊ		Էլեկտրաքիմիական պաշտպանություն										
7	ՇԿՆ		Շինարարության կազմակերպման նախագիծ										
8			Տեխնոլոգիական ժամանակավոր լուծումներ										
9	Ն		Նախահաշիվ										
Инв. № подл.		Подп. и дата		Взам. инв. №		18-004-25 ՆԿ							
ՆԳՃ		Վարդանյան				02.2026		Նախագծի կազմը					
								Փուլ		Թերթ		Թերթեր	
								ԱՆ		1		1	
								Գազպրոմ Արմենիա» ՓԲԸ «Ինժեներատեխնիկական կենտրոն» մասնաճյուղ					

Հասոր 5: Զեռուցում և օղափոխություն ԲՈՎԱՆԴՈՒԹՅՈՒՆ

Աշխատանքային գծագրեր

1. Ընդհանուր տվյալներ
2. ԳԲԿ ջեռուցման հատակագիծ Մ1:100
3. Աքսիոնոմետրիկ սխեմա, խրամուղու կտրվածք

Ներկայացվող փաստաթղթեր

1. Աշխատանքների ծավալների ամփոփագիր

Նախագծի հիմնական աշխատանքային գծագրերի փաթեթների ամփոփագիր		
Նշանակումը	Անվանումը	Ծանոթություն
18-004-25 ՃԼ	Ճարտարապետական լուծումներ	
18-004-25 ԿԼ	Կոնստրուկտիվ լուծումներ	
18-004-25 Տ	Տեխնոլոգիական լուծումներ	
18-004-25 Ա	Տեխնոլոգիական պրոցեսների ավտոմատացում	
18-004-25 ԷՄ	Էլեկտրամատակարարում	
18-004-25 ՋՕ	Ջեռուցում և օդափոխություն	
18-004-25 ԷՔՊ	Էլեկտրաքիմիական պաշտպանություն	
18-004-25 ՇԿՆ	Շինարարության կազմակերպման նախագիծ	

Հիմնական աշխատանքային գծագրերի փաթեթ

№	Անվանումը	Ծանոթություն
1	Ընդհանուր տվյալներ	
2	ԳԲԿ հատակագիծ ջեռուցման համակարգով, Մ 1:100	
3	Ջեռուցման արքիոնոմետրիկ սխեմա	

Ներկայացվող փաստաթղթերի ամփոփագիր

Նշանակումը	Անվանումը	Ծանոթություն
18-030-24 ՋՕԱԾ	Աշխատանքների ծավալ	

Ընդահանուր տվյալներ




Նախագծի տեխնիկական լուծումները տրվել են համաձայն ՀՀ նորմատիվային փաստաթղթերի՝


- ՀՀՇՆ IV-12.02.01-04 "Ջեռուցում, օդափոխություն և օդի լավորակում";
- СНиП 41-01-2003 "Отопление, вентиляция и кондиционирование";
- СНиП II-35-76 котельные установки;
- ГОСТ 30494-96 "Здания жилые и общественные. Параметры микроклимата в помещениях":

Ջեռուցման համար նախատեսված է պատի մոնտաժման 24 կՎտ զազային կաթսա՝ հարկադրաբար ծխագազերի հեռացմամբ: Ջեռուցման համար նախատեսված է չսառչող հեղուկ Термомонт-65: Պարամետրերն են՝ $T_1 - T_2 = 80 - 60^{\circ}\text{C}$: Ջեռուցման համակարգը նախատեսված է 2 խողովակով՝ մատակարարման և հետադարձ, ընտրված է պոլիէթիլեն նյութից: Որպես հիմնական ջեռուցման սարքեր ընտրված են սեկցիոնային մարտկոցներ $H=500$ մմ՝ կողքային միացումով: Ջեռուցման կարգավորման համար նախատեսված են փակիչ-կարգավորիչ արմատուրներ:



Նախատեսված է շինությունից շինություն խողովակները անցկացնել խրամուղով $H=0.7$ մ խորությամբ:

Շինությունների օդափոխությունը նախատեսված է անընդհատ գործող, ներածման-արտածման համակարգով, բնական ժամում եռապատիկ ծավալով: Օդի ներածումը կազմակերպվում է շերտափեղկերով, որոնք տեղադրվում են դռների ներքևի հատվածում: Օդի արտածումը կատարվում է դեֆլեկտորներով:


ՆԳՃ	Ա.Վարդանյան		18-004-25 ՋՕ			
Նախագծեց	Ժ.Անտաշյան		Արարատ ԳԲԿ-ի կապիտալ նորոգում			
Կազմեց	Վ.Խիզանցյան		Ջեռուցում և օդափոխություն	Փուլ	Թերթ	Թերթեր
				ԱՆ	1	3
Պաշտոնը	ԱԱՀ	Ստոր.	Ամս.	«Գազպրոմ Արմենիա» ՓԲԸ «Ինժեներատեխնիկական կենտրոն» մասնաճյուղ		
				Ընդհանուր տվյալներ		

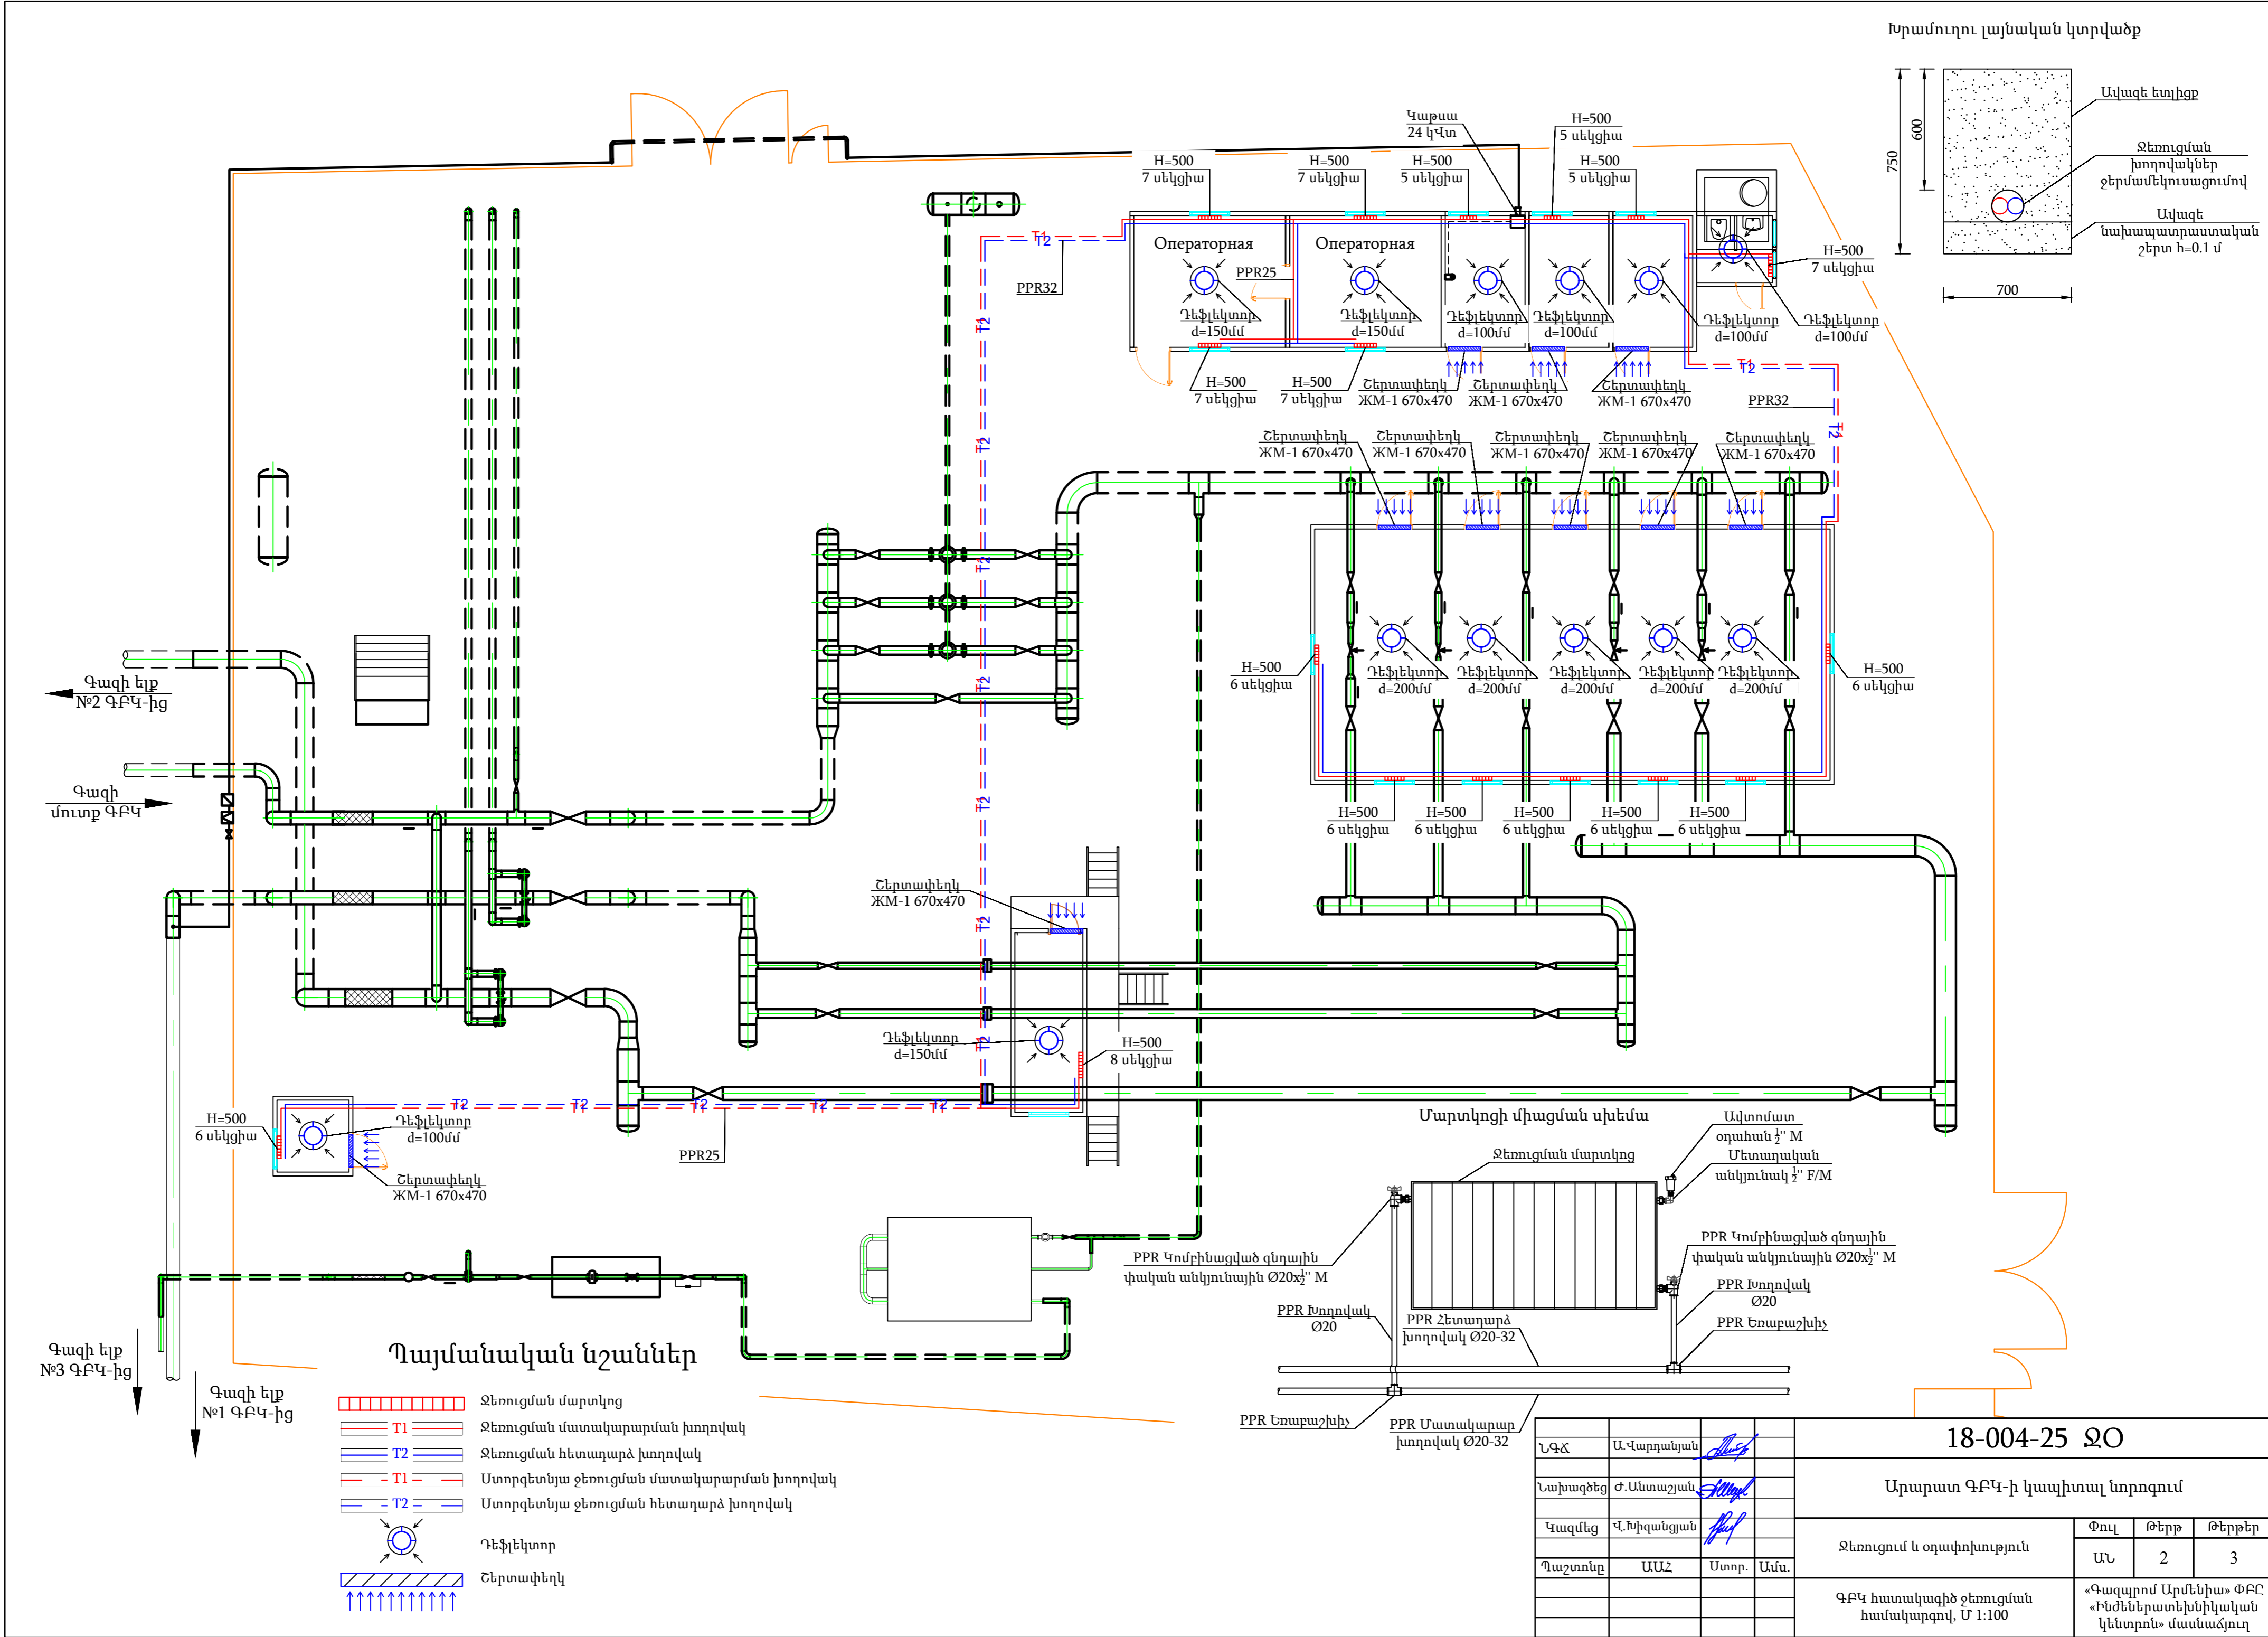

- Ջեռուցման մարտկոց
- Ջեռուցման մատակարարման խողովակ
- Ջեռուցման հետադարձ խողովակ
- Ստորգետնյա ջեռուցման մատակարարման խողովակ
- Ստորգետնյա ջեռուցման հետադարձ խողովակ

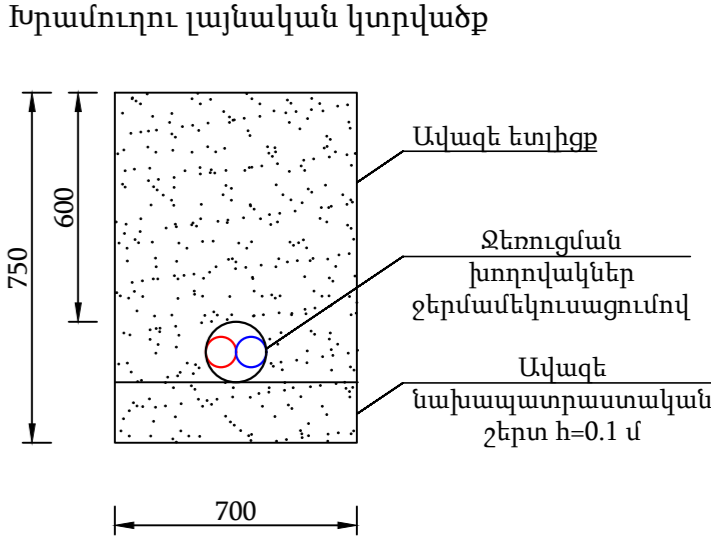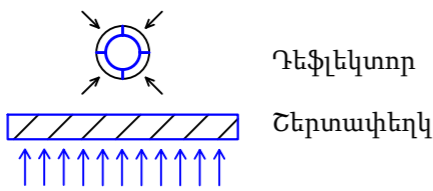

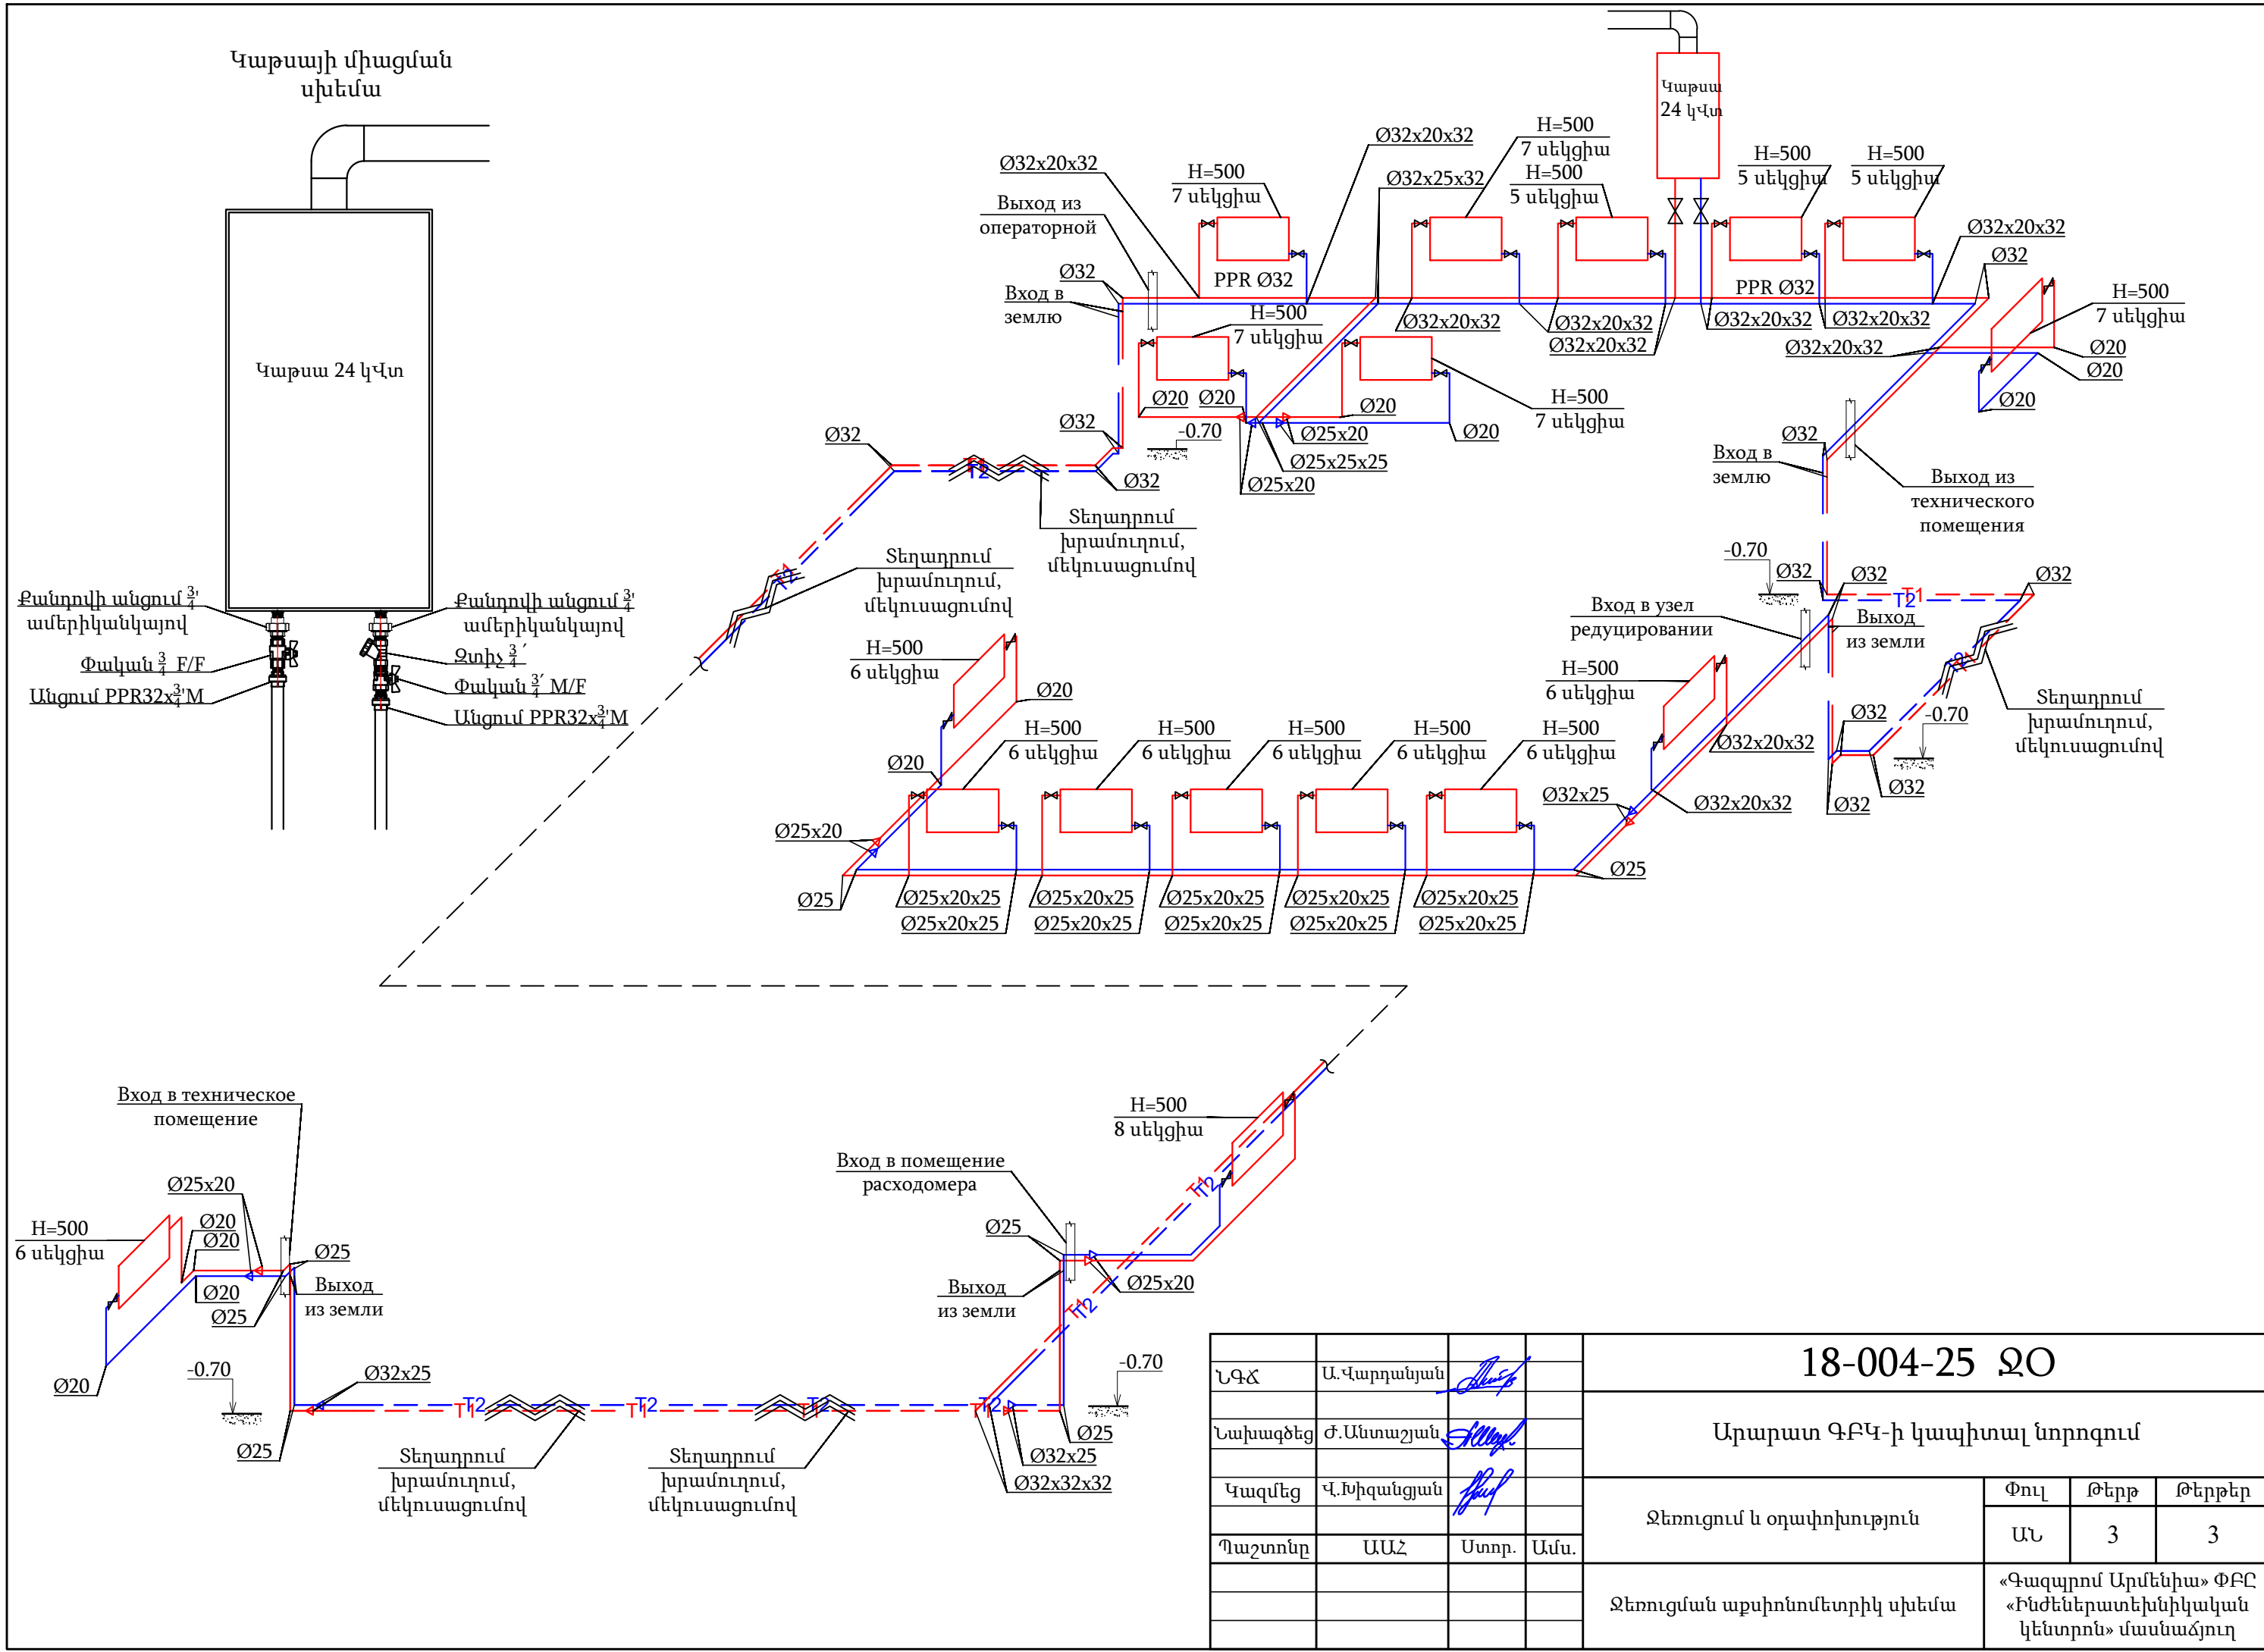

18-004-25 ՋՕ			
Արարատ ԳԲԿ-ի կապիտալ նորոգում			
Ջեռուցում և օդափոխություն	Փուլ	Թերթ	Թերթեր
	ԱՆ	2	3
ԳԲԿ հատակագիծ ջեռուցման համակարգով, Մ 1:100		«Գազարում Արմենիա» ՓԲԸ «Բնօժենրատեխնիկական կենտրոն» մասնաճյուղ	



18-004-25 ՋՕ			
Արարատ ԳԲԿ-ի կապիտալ նորոգում			
Ջեռուցում և օդափոխություն	Փուլ		
	ԱՆ	Թերթ	Թերթեր
Ջեռուցման արգիտումներին սխեմա	ԱՆ		
	3	3	3
«Գազարում Արմենիա» ՓԲԸ «Ինժեներատեխնիկական կենտրոն» մասնաճյուղ			

N	Աշխատանքի անվանումը Наименование работ	Չափ. միավ. Ед.изм	Քանակ Кол-во	Ծանոթ. Примеч.
Ջեռուցում և օդափոխություն Отопление и вентиляция				
Հողային աշխատանքներ Земляные работы				
1	Խրամուղու քանդում ձեռքով II կարգի գրունտում Рытье траншеи вручную в грунте II категории	մ3 м3	19.30	ρ= 1.8 տ/մ3
2	Խրամուղու քանդում հիդրոմոլոտով V կարգի գրունտում Рытье траншеи гидромолотом в грунте V категории	մ3 м3	9.6	ρ= 2.2 տ/մ3
3	Ավազից 0.1 մ նստաշերտի ստեղծում խողովակի տակ և ծածկում Устройство подушки под трубу из мягкого грунта толщ. 10 см и обсыпка сверху	մ3 м3	28.9	
4	Ավելցուկային գրունտի հարթեցում տեղում ձեռքով Разравнивание лишнего грунта на месте вручную	մ3 м3	28.9	
Ջեռուցման համակարգի մոնտաժային աշխատանքներ Монтаж системы отопления				
5	Պատին ամրացվող գազային կաթսա Настенный газовый котел 18 кВт	Հատ шт	1	
6	Ծխախար 100 մմ Дымоход 100 мм 100 мм	Հատ/մ шт/м	1 / 2.0	
7	Մարտկոցի ալյումինե սեկցիա Алюминиевые секции радиатора H=500	Հատ шт	106	
8	Մարտկոցների մոնտաժման կոմպլեկտ Монтаж комплекта радиаторов	Կոմպլ. Компл.	17	
9	Խողովակ PPR ջերմամեկուսացումով խրամուղում Труба PPR с теплоизоляцией в траншее	մ м	76.0 36.0	
10	Խողովակ PPR Труба PPR	մ м	48.0 32.0 32.0	
11	Քանդովի անցում ամերիկյան կապով Соединение разборное с американкой 3/4'	Հատ шт	2	
12	Մետաղական շտիչ Металлический фильтр 3/4'	Հատ шт	1	
13	Մետաղական գնդային փական Металлический шаровый кран 3/4' F/F 3/4' M/F	Հատ шт	1 1	
14	Անցում Переход PPR32x3/4' M	Հատ шт	2	
15	PPR կոմբինացված գնդային փական անկյունային PPR комбинированный шаровый кран угловой Ø20x1/2"	Հատ шт	34	
16	Ջևալոր մասեր Фасонные части PPR 20-32 мм	Հատ шт	160	
17	Չսառչող հեղուկ Незамерзающая жидкость "Термогент-65"	լ л	160	
18	Անցքի բացում ծխախարի համար Отверстия для дымохода d100	Հատ шт	1	
19	Համակարգի փչամաքրում և փորձարկում Продувка и испытание системы	մ м	224.0	

				18-004-25 ՋՕ		
				Արարատ ԳԲԿ-ի կապիտալ նորոգում		
Նախագծեց	Վ.Խիզանցյան			Ջեռուցում և օդափոխություն	Փուլ	Թերթ
Կազմեց	Ժ.Անտաշյան				ԱՆ	1
				Աշխատանքների ծավալների ամփոփագիր		2
					«Գազարոմ Արմենիա» ՓԲԸ «Ինժեներատեխնիկական կենտրոն» մասնաճյուղ	

Շինությունների օդափոխություն Вентиляция помещений				
20	Դեֆլեկտոր Дефлектор	d200 d150 d100	Հատ шт	5 3 4
21	Շերտափեղկ Жалюзи	ЖМ-1 670x470	Հատ шт	10

Փուլ	Թերթ	Թերթեր	18-004-25 ՕԲ
ԱՆ	2	2	