

«ԱՐԽԻԹՈՒԼՍ» ՍՊԸ



Արմավիրի մարզի Արարա համայնքի Ապագա գյուղի
շրահեռացման համակարգի կառուցման աշխատանքներ

Ապագա գյուղի շրահեռացման համակարգի
կառուցման աշխատանքներ

Պայմանագրի թիվ՝ ԱՄԱՀ-Ո-ԳՀԾՁԲ-24/20

ԱՇԽԱՏԱՆՔԱՅԻՆ ՆԱԽԱԳԻԾ

ԳԻՐՔ 2

ԱՇԽԱՏԱՆՔԱՅԻՆ ԳԾԱԳՐԵՐ

«ԱՐԽԻԹՈՒԼՍ» ՍՊԸ ՍՏՈՐԵՆ



Գ. ԱՅԿԱՋՅԱՆ

ԵՐԵՎԱՆ 2024 թ.

Նախագծի կազմը

Գիրք 1	Բացատրագիր
Գիրք 2	Աշխատանքային գծագրեր
Գիրք 3	Աշխատանքային ծավալներ
Գիրք 4	Նախահաշիվներ

ՆՈՐՄԱՏԻՎԱՅԻՆ ՓԱՍՏԱԹՂԹԵՐ

1. ՀՀՇՆ 40-01.02-«Ջրամատակարարում. Արտաքին ցանցեր և կառուցվածքներ»-28.12.2020թ N103-Ն
2. ՀՀՇՆ 52-01-«Բեռնափոխակցություններ և երկաթուղիներ»- 14.01.2021թ N02-Ն
3. ՀՀՇՆ 40-01.03-2022 «Կոյուղի. Արտաքին ցանցեր և կառուցվածքներ»-08.07.2022թ. N16-Ն
4. ՀՀՇՆ 13-02-2022 «Անվտանգության տեխնիկա շինարարությունում» - 26.08.2022թ N21-Ն
5. ՀՀՇՆ 20.04-2020 Երկրաշարժադիմացկուն շինարարություն. Նախագծման նորմեր»- 28.12.2020թ N102-Ն
6. ՀՀՇՆ 30-02-2022 «Տարածքի բարեկարգում» - 21.06.2022թ N12-Ն
7. ՀՀՇՆ II-7.01-2011 «Շինարարական կլիմայաբանություն»
8. ՇՆ և Կ II-60-75 «Քաղաքների, ավանների, գյուղական վայրերի հատակագծում և կառուցապատում»

Թերթ N	Թերթի անվանումը	Ծանոթություն
1	Ընդհանուր տվյալներ	
2	ՀԱՆԱԳԾՎՈՂ ՀԱՏԱԿԱԳԻԾ Մ 1:5000	
3	ՆԱԽԱԳԾՎՈՂ ՋՐԱՆՑՔ ՆԿ 0+00 - ՆԿ 3+80 ՈՒՂԵԳԾԻ ՀԱՏԱԿԱԳԻԾ Մ1:1000	
4	ՆԱԽԱԳԾՎՈՂ ՋՐԱՆՑՔ ՆԿ 3+80 - ՆԿ 7+80 ՈՒՂԵԳԾԻ ՀԱՏԱԿԱԳԻԾ Մ1:1000	
5	ՆԱԽԱԳԾՎՈՂ ՋՐԱՆՑՔ ՆԿ 7+80 - ՆԿ 12+20 ՈՒՂԵԳԾԻ ՀԱՏԱԿԱԳԻԾ Մ1:1000	
6	ՆԱԽԱԳԾՎՈՂ ՋՐԱՆՑՔ ՆԿ 0+00 - ՆԿ 3+00 ԵՐԿԱՅՆԱԿԱՆ ԿՏՐՎԱԾՔ	
7	ՆԱԽԱԳԾՎՈՂ ՋՐԱՆՑՔ ՆԿ 3+00 - ՆԿ 5+80 ԵՐԿԱՅՆԱԿԱՆ ԿՏՐՎԱԾՔ	
8	ՆԱԽԱԳԾՎՈՂ ՋՐԱՆՑՔ ՆԿ 5+80 - ՆԿ 8+80 ԵՐԿԱՅՆԱԿԱՆ ԿՏՐՎԱԾՔ	
9	ՆԱԽԱԳԾՎՈՂ ՋՐԱՆՑՔ ՆԿ 8+80 - ՆԿ 12+20 ԵՐԿԱՅՆԱԿԱՆ ԿՏՐՎԱԾՔ	
10	ՎԱՔԵՐԻ ԿՑՈՐԴՄԱՆ ՍԽԵՄԱ ՇԷՆԱՐԱՐԱԿԱՆ ԱՇԽԱՏԱՆՔՆԵՐԻ ԾԱՎԱՆԵՐ	
11	ԽՈՂՈՎԱԿ- ԱՆՑՈՒՄ ԽԱ-1	
12	ԽՈՂՈՎԱԿ- ԱՆՑՈՒՄ ԽԱ-2	
13	ԽՈՂՈՎԱԿ- ԱՆՑՈՒՄ ԽԱ-3	
14	ԽՈՂՈՎԱԿ- ԱՆՑՈՒՄ ԽԱ-4	
15	ԽՈՂՈՎԱԿ- ԱՆՑՈՒՄ ԱՆԿՑՈՒՆԱՅԻՆ ՀՈՐՈՎ	
16	ԱՆԿՑՈՒՆԱՅԻՆ ՀՈՐ	
17	ԿԱՌՈՒՑՎԱԾՔ ՆԿ 0+00	
18	ԿԱՌՈՒՑՎԱԾՔ ՋՐԱՆՑՔԻ ՎԵՐՋՈՒՄ	

ԾԱՆՈԹՈՒԹՅՈՒՆ


Նախագիծն իրականացվել է համաձայն Արմավիրի մարզի Արաքս համայնքի կողմից տրված տեխնիկական առաջադրանքի, համաձայն որի նախատեսվում է իրականացնել Ապագա գյուղի ջրահեռացման համակարգի կառուցման աշխատանքներ:

Ուղեգծի ուսումնասիրությունը կատարվել է համայնապետարանի ներկայացուցչի ցուցումների հիման վրա, ըստ որի կատարվել է տեղանքի չափագրում, առկա վիճակի ուսումնասիրություններ: Իրականացված հետազոտությունների, ուսումնասիրությունների, վերլուծությունների և հիմնավորված տեխնիկական առաջադրությունների համար հիմք են հանդիսացել Պատվիրատուի կողմից տրամադրված տեխնիկական և ճարտարապետահատակագծային առաջադրանքները, մեր կողմից կատարված ուսումնասիրությունները, բնակավայր կատարված այցելությունները և տեղում կատարված ուսումնասիրությունները, ինչպես նաև նախագծման ժամանակ Պատվիրատուի հետ կատարված քննարկումներն ու դրանց համար կայացված խորհրդակցությունների որոշումները:


Աշխատանքների իրականացման արդյունքում հնարավոր կլինի իրականացնել Ապագա գյուղի ջրահեռացման համակարգի կառուցման աշխատանքներ, որի արդյունքում հնարավոր կլինի ավելցուկային ջրերի կենտրոնացված հեռացումը իրականացնել ե/բ վաթերի միջոցով: Այսպիսով, նախատեսվում է

- Նոր ե/բ վաթերի տեղադրում
- հողային հունի մաքրում և տարածքի բարեկարգում:

Փանապարհների հետ հատումների մոտ նախատեսվում են խողովակ-անցումներ: Կառուցվածքները տեղադրվում են անհրաժեշտ վայրերում, սակայն շինարարության ընթացքում դրանց վերջնական տեղերը ենթակա են ճշտման:

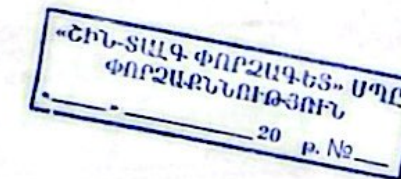

Պայմանագիր N ԱՄԱՀ-Ո-ԳՀԾԶԲ-24/20			
Արմավիրի մարզի Արաքս համայնքի Ապագա գյուղի ջրահեռացման համակարգի կառուցման աշխատանքներ			
Փոխ Քան	Տնօրեն	Ինժեներ	
Ապագա գյուղի ջրահեռացման համակարգի կառուցման աշխատանքներ		փուլ	թերթ
		Ա Ն	1
Ընդհանուր տվյալներ		ARCHITOLIS	«ԱՐԽԻԹՈՒԼԻՍ» ՍՊԸ

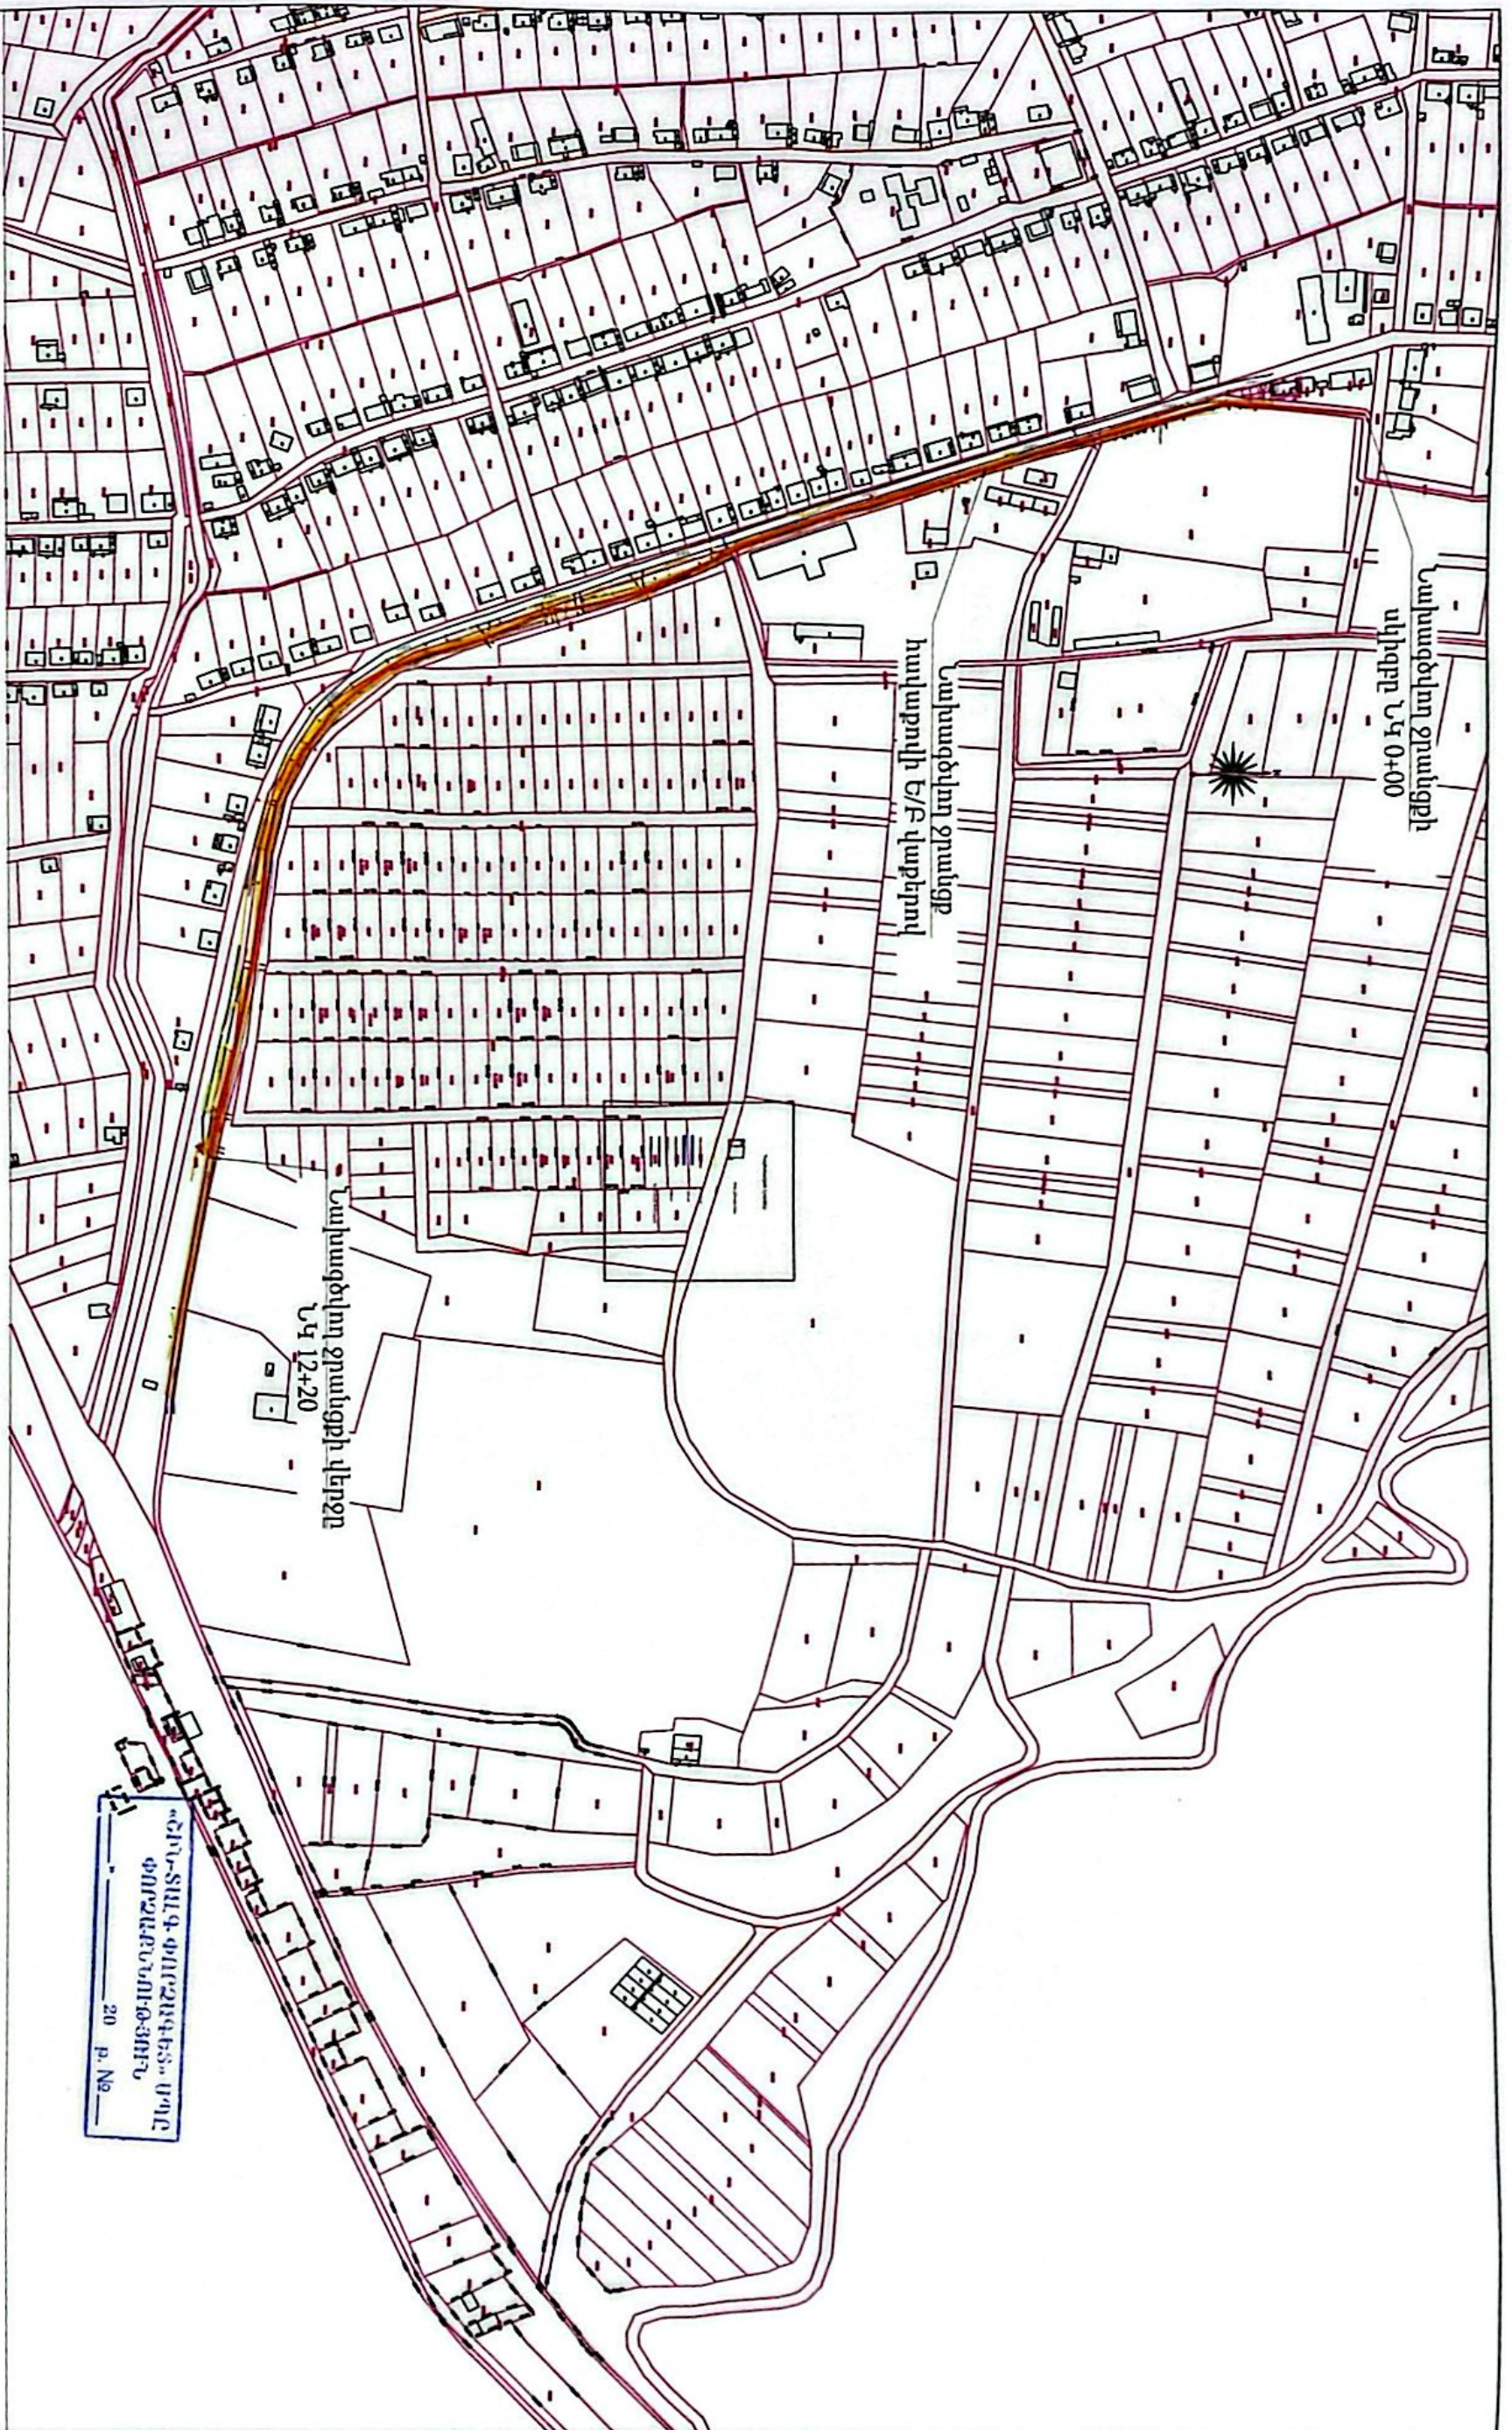

Պայմանագիր N ԱՄԱՀ-Ո-ԳՀԾԶԲ-24/20			



Պայմանագրի N ԱՄԱՀ-Ո-ԳՀԾԶԲ-24/20





ՍՆ 6 18



ՀԿ 0+00 - ՀԿ 3+00




ՓՈՐՁԱԳԵՏԱՆՈՒԹՅՈՒՆ
20 թ. №

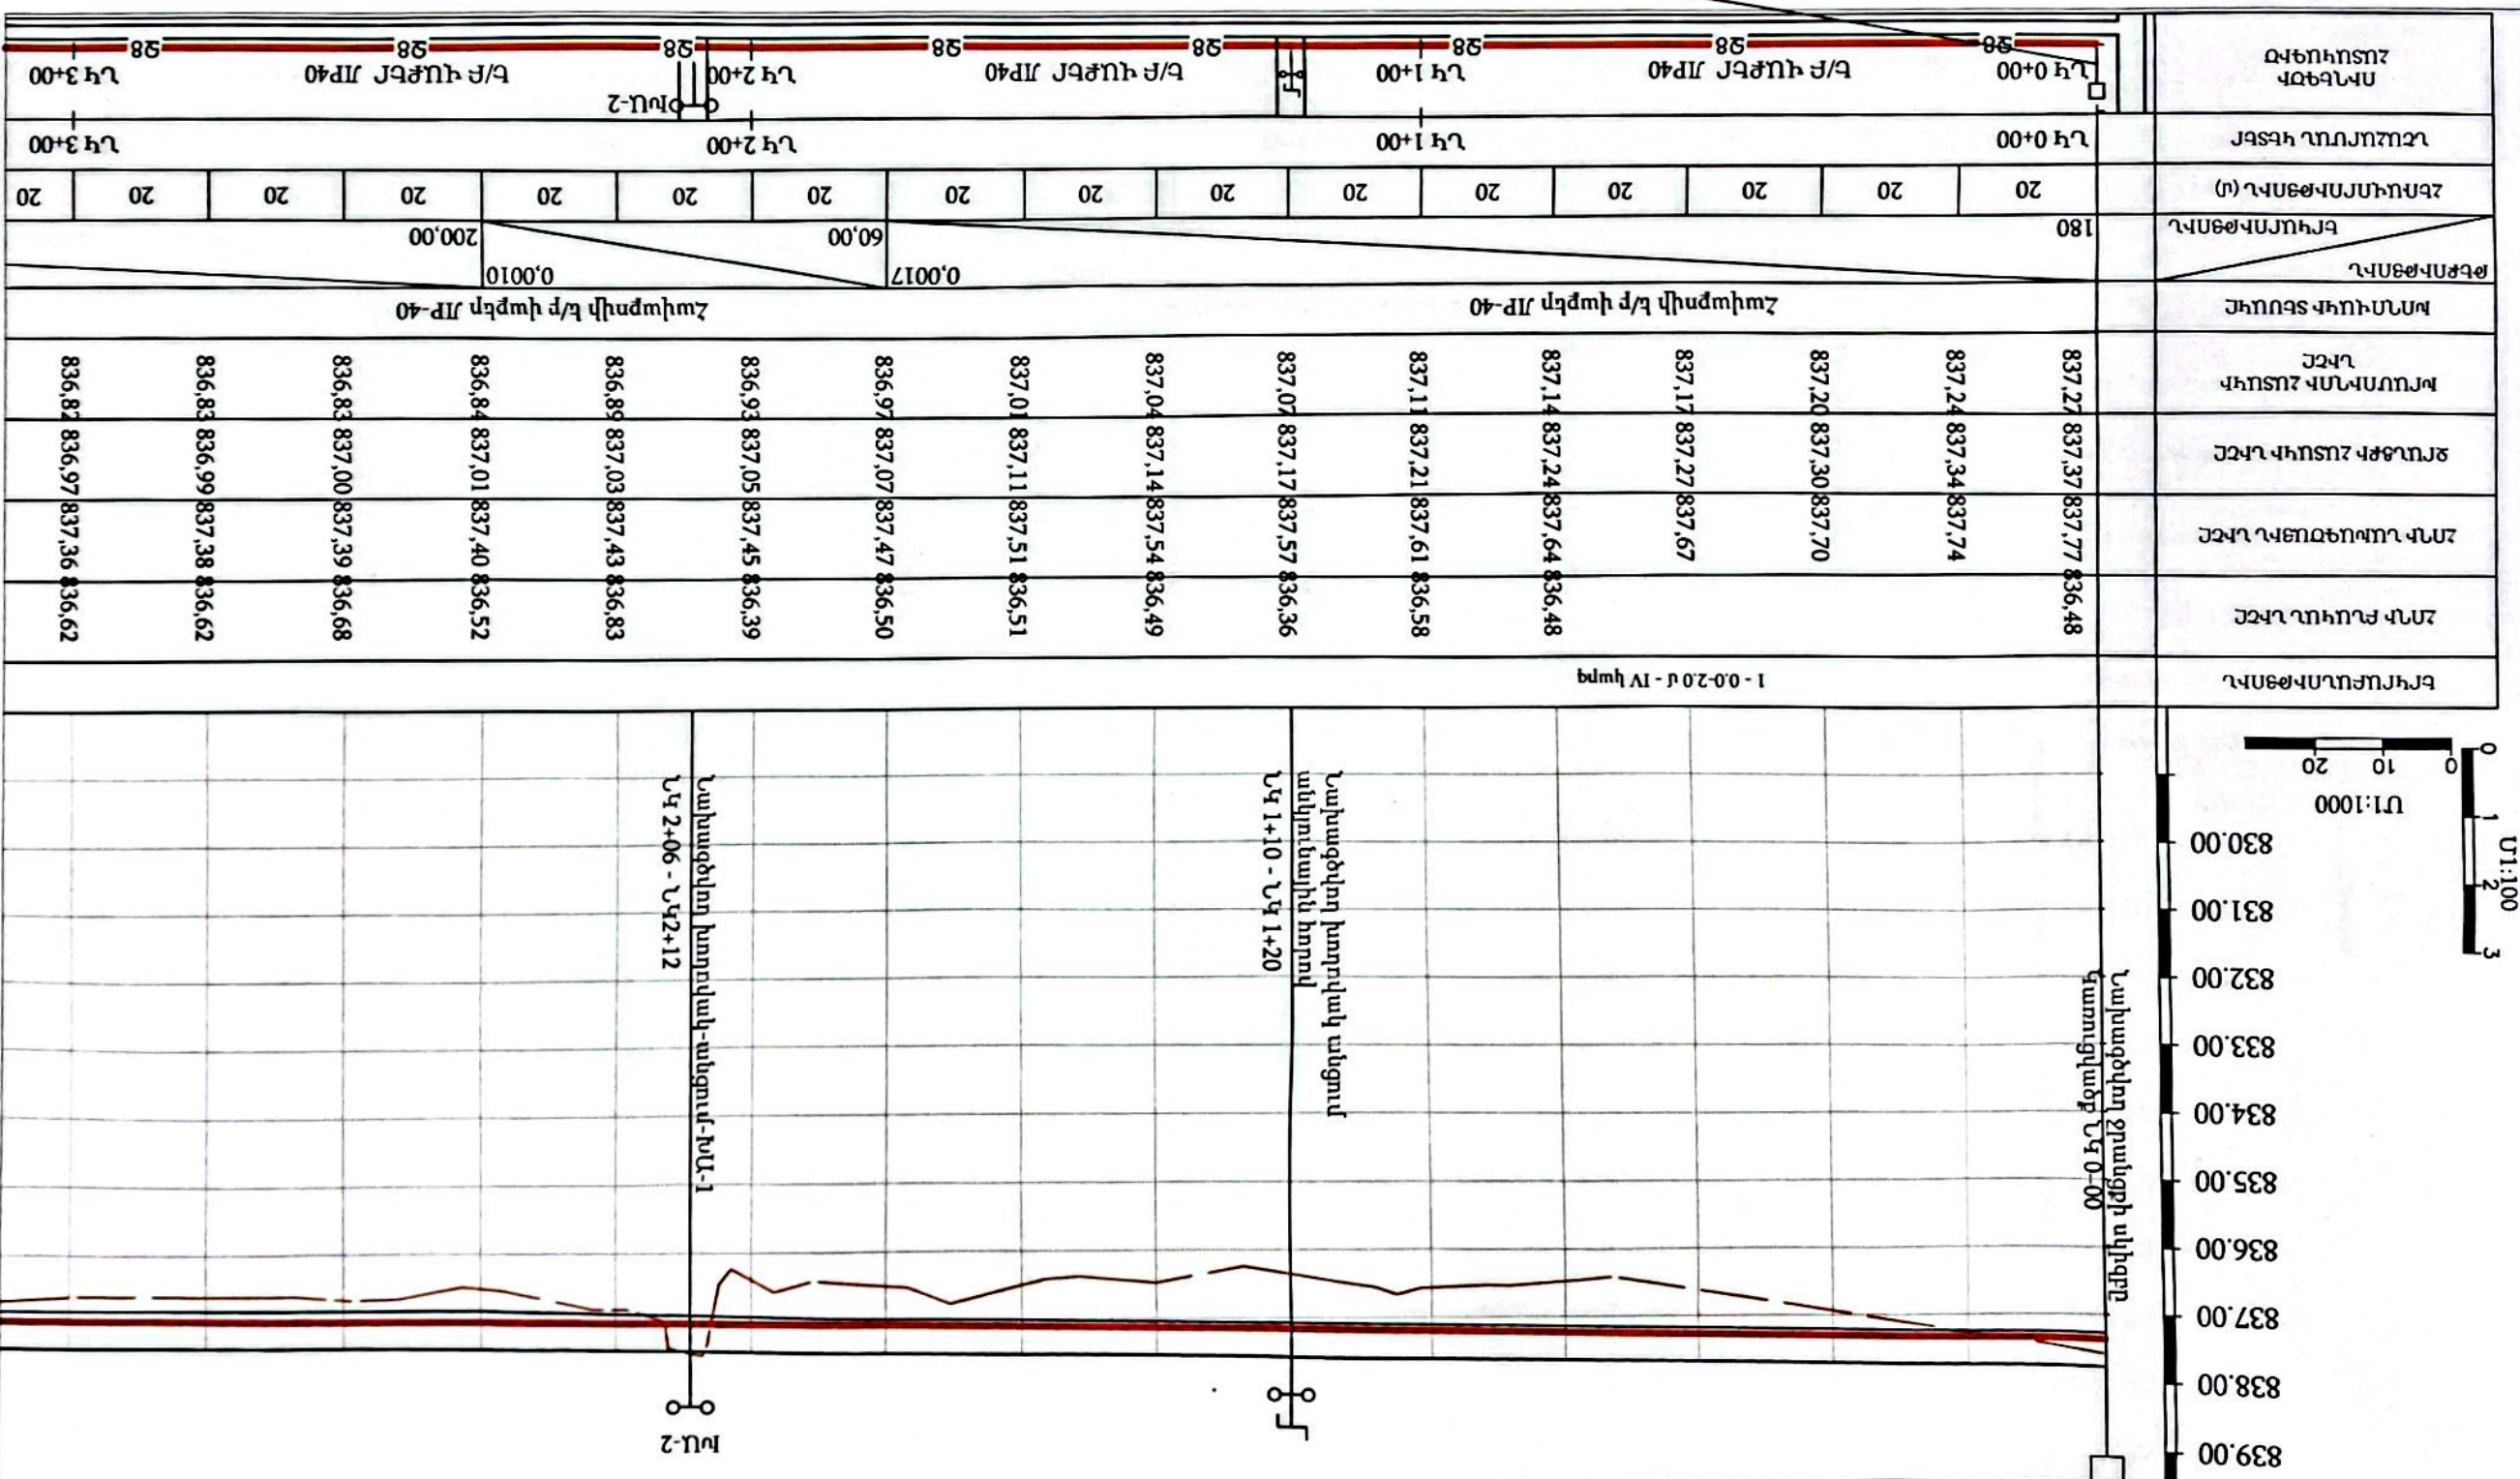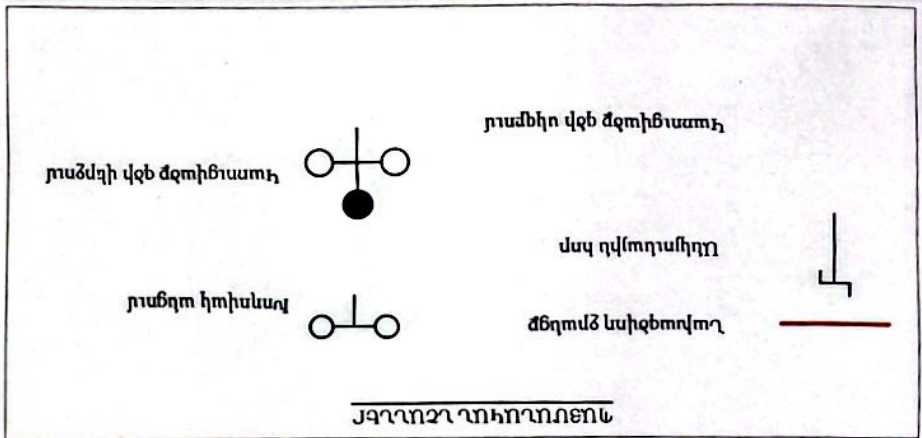


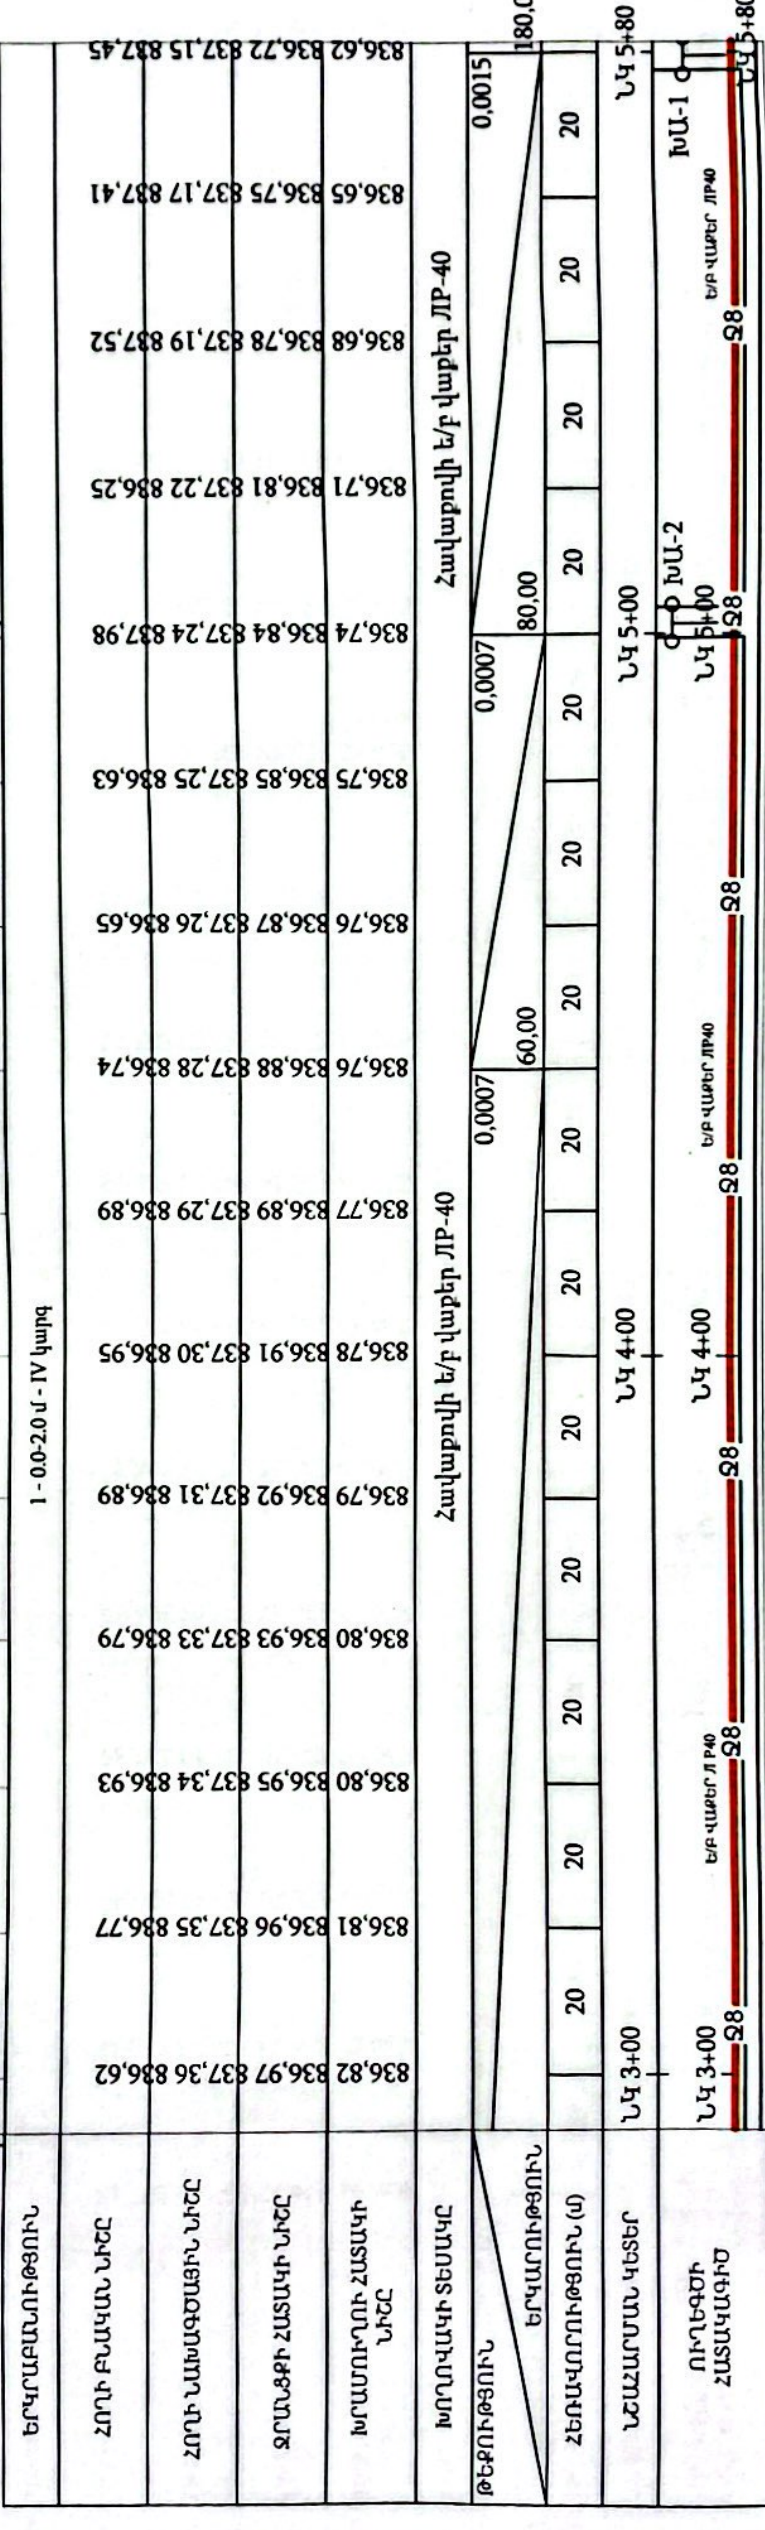


p. No. —

Ծովյ լճան
Տնօրեն
Իրենյան

Պայծառագիր N ԱՄԱՀ-Ո-ԳՅՁԶԲ-24/20 համակարգի կառուցման աշխատանքներ	փուլ	Ապագա գյուղի ջրահեռացման համակարգի կառուցման աշխատանքներ	
	ԱՆ		
մակերի մարզի Արաբա համայնքի Ապագա գյուղի ջրահեռացման աշխատանքներ	ՆԿ 3+00 - ՆԿ 5+80		

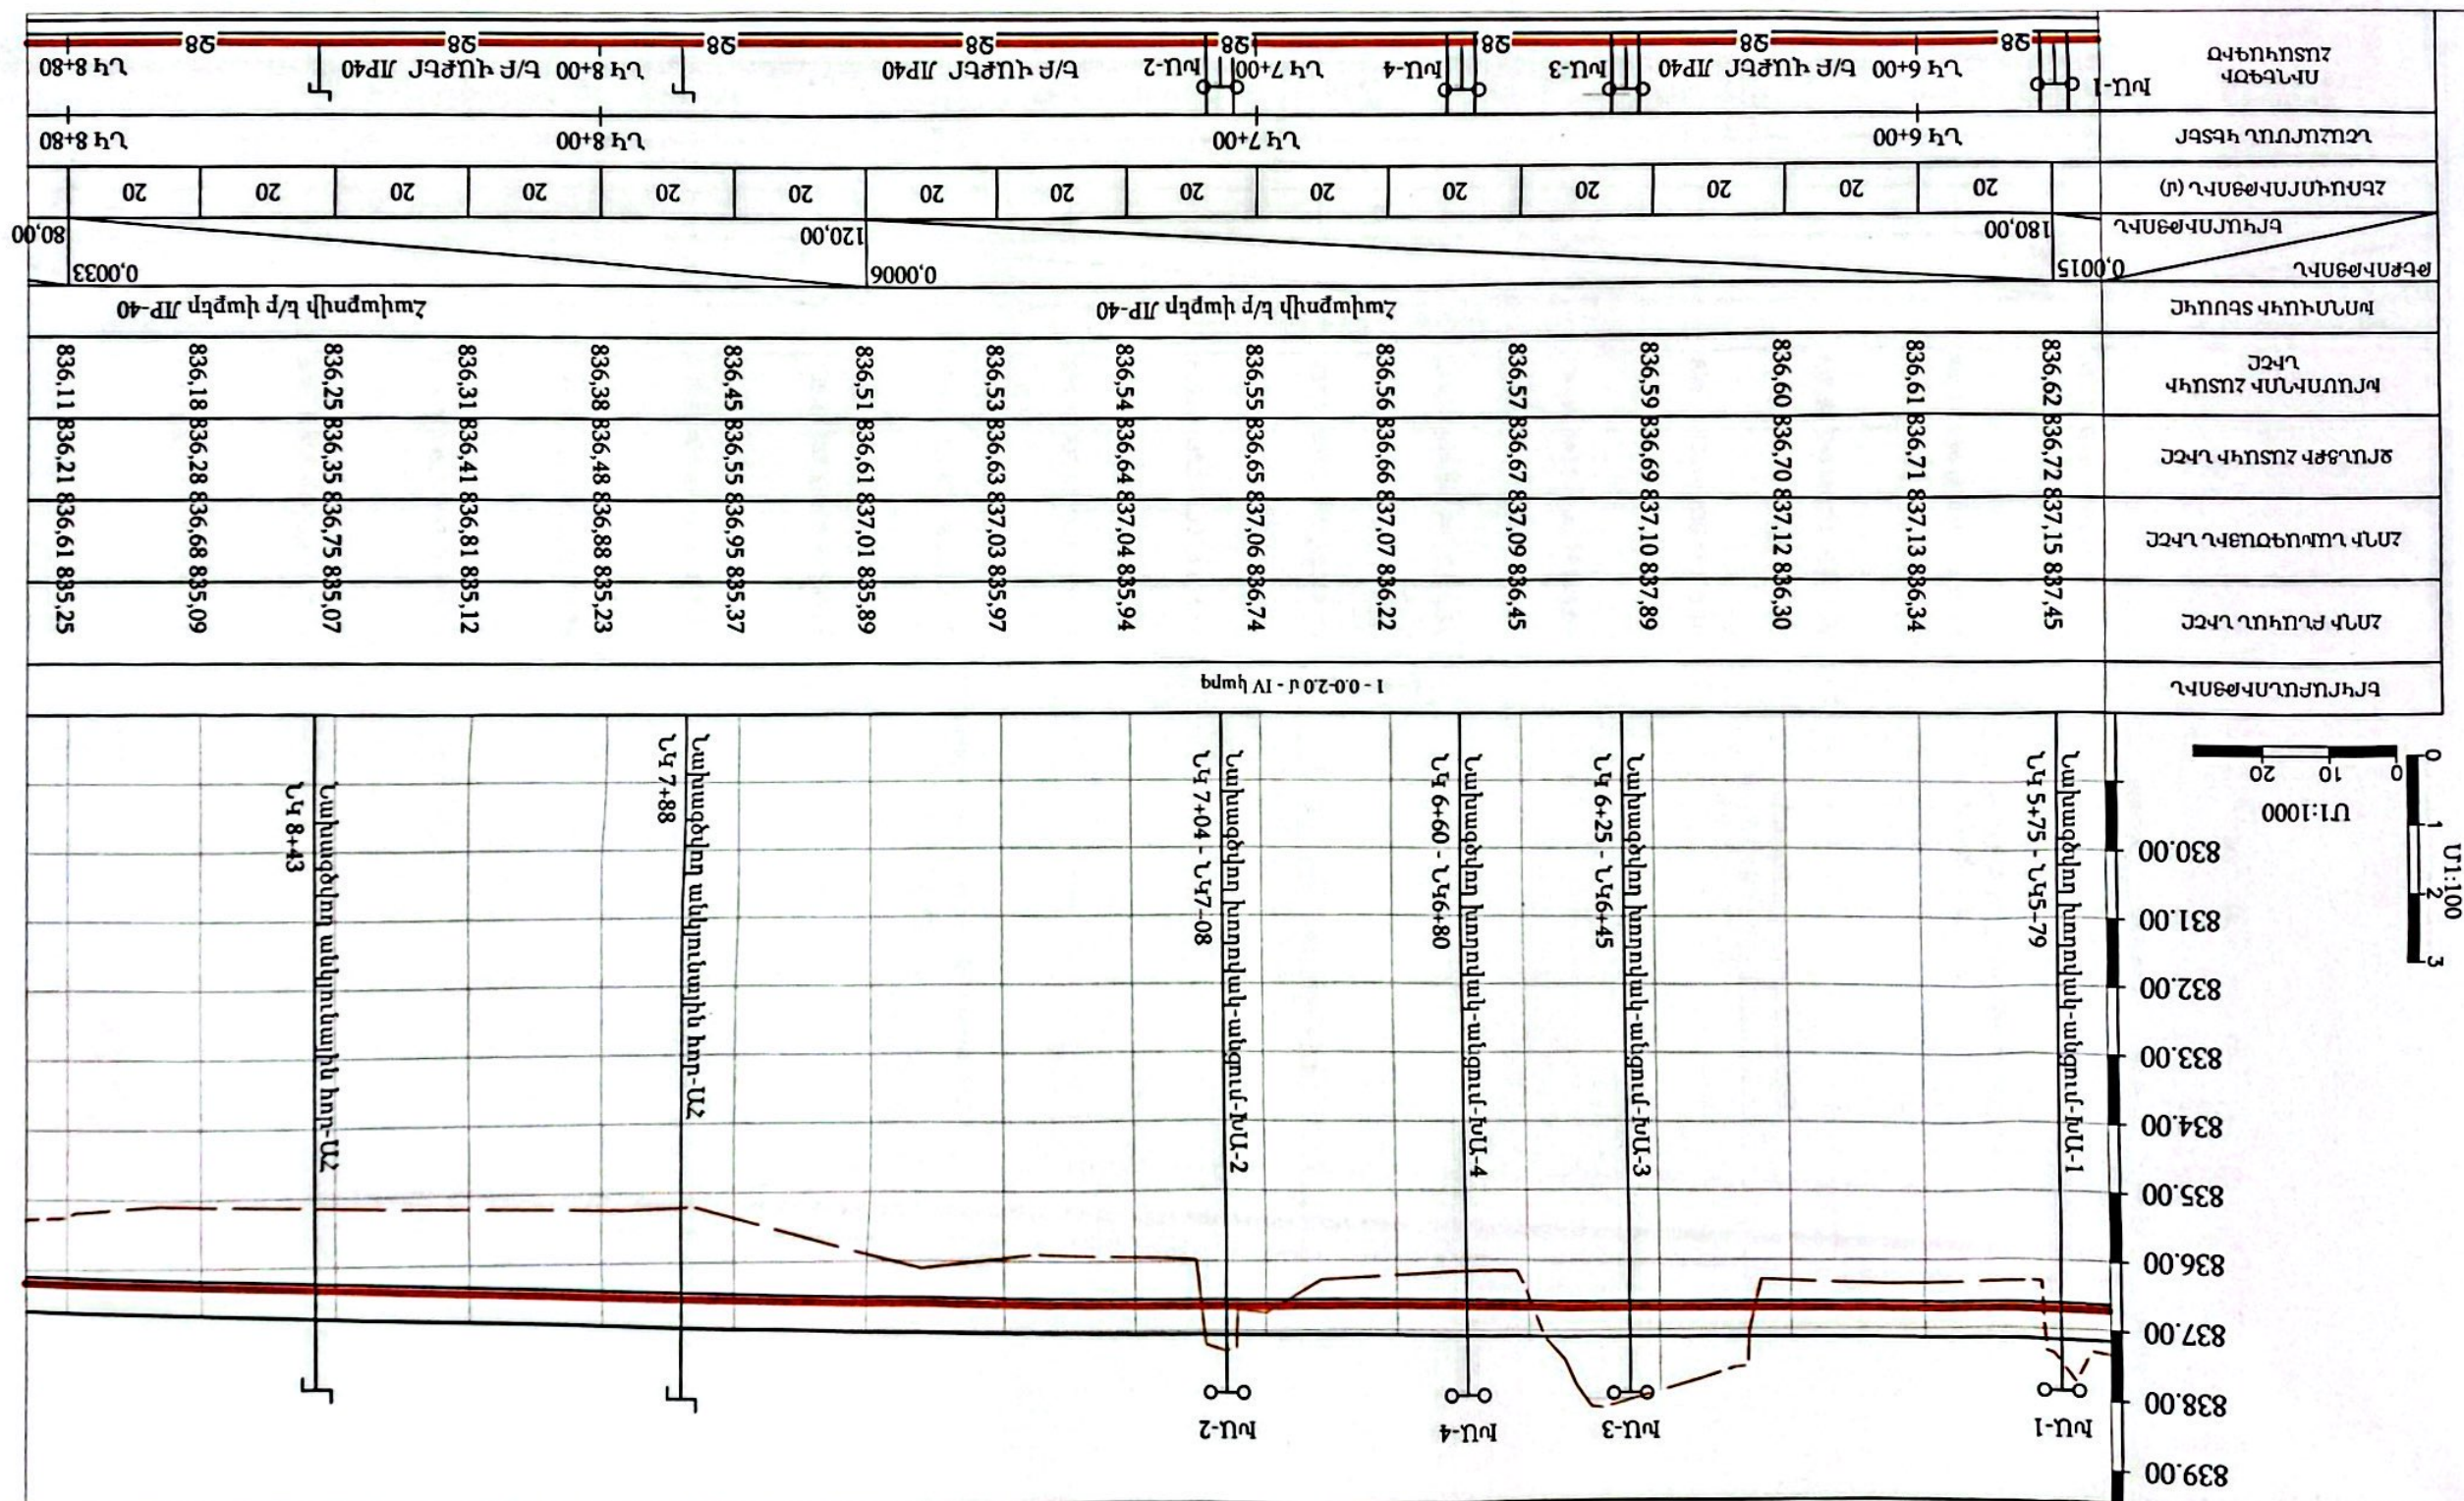[illegible]

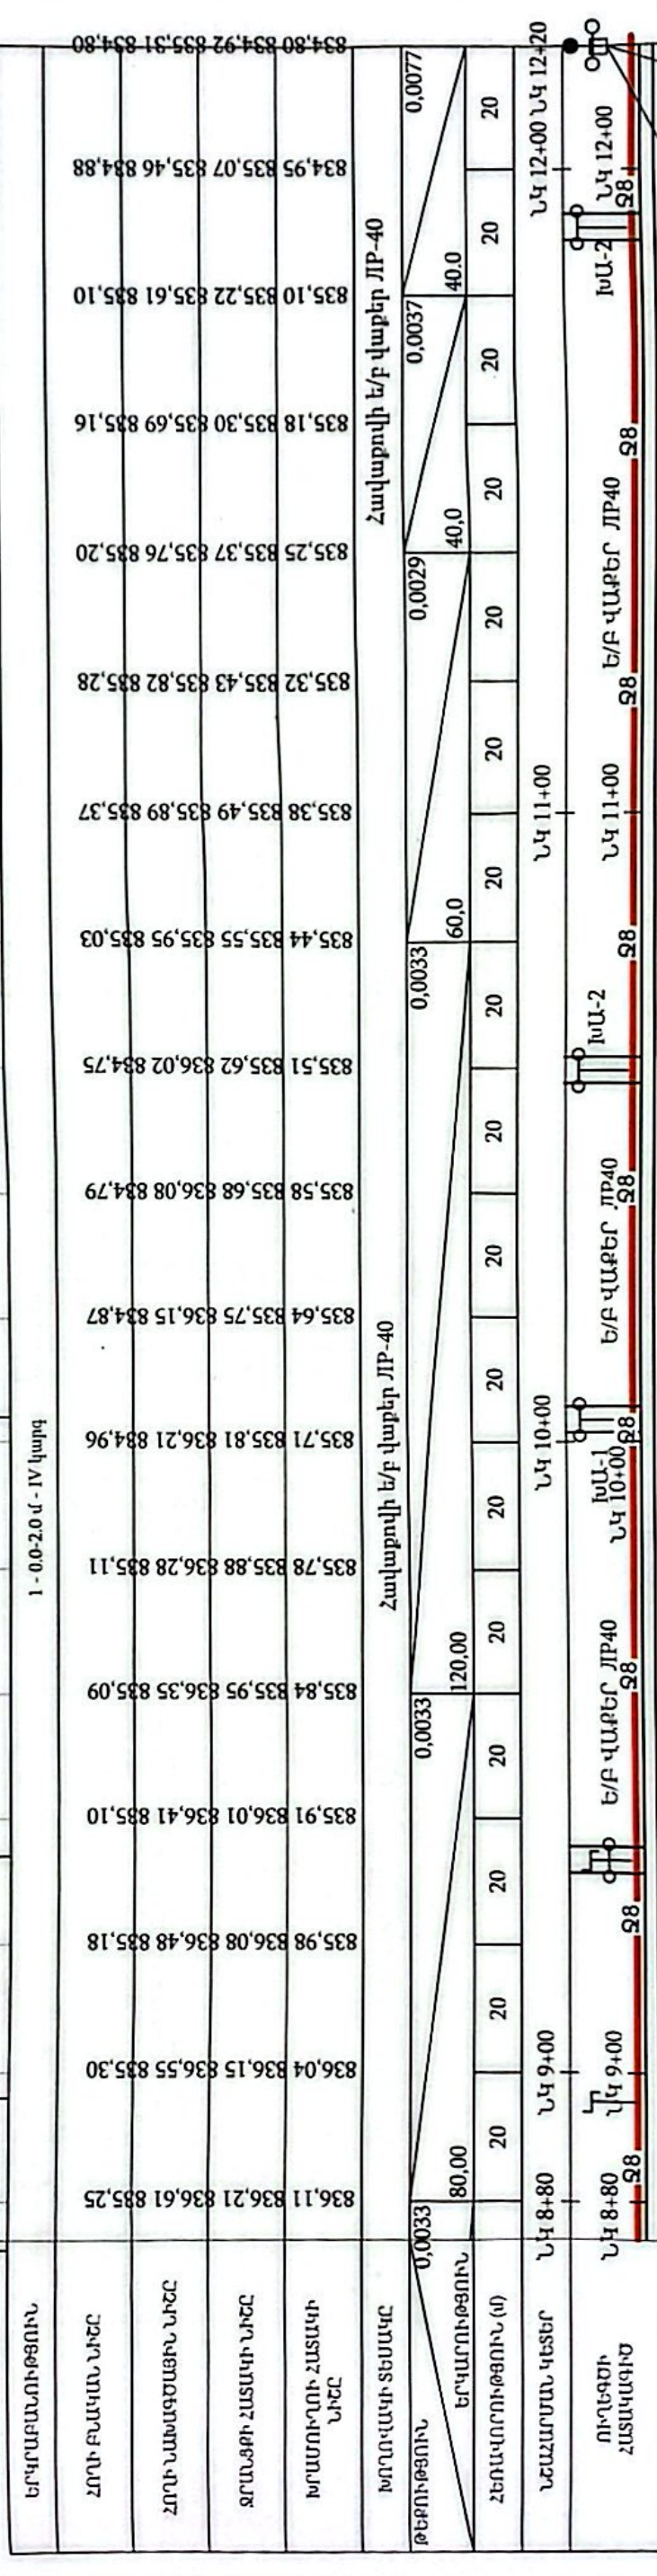

ՆԿԱԳԻՏԱԾ ՄԱՍԻՆ ԱՐԽԵՐԴԱՅԻՆ
W6 B25 ՀԱՄԱՐ ԲԵՏՈՒՆԻՑ

ՆԿԱԳԻՏԱԾ

ՀԵՐՆ-ՏՄԼ-ՓՈՐՁԱԳԵՏՈՒԹՅՈՒՆ
ՓՈՐՁԱԳԵՏՈՒԹՅՈՒՆ
_____ 20 թ. № _____

ԵԳՂՄԶՆ ՆՄԿՆՈՒՄԵՐՆԵ

Պայմանագիր N ԱՄԱՀ-Ո-ԳՀԾԶԲ-24/20			
Արմավիրի մարզի Արաքս համայնքի Ապագա գյուղի ջրահեռացման համակարգի կառուցման աշխատանքներ			
Ապագա գյուղի ջրահեռացման համակարգի կառուցման աշխատանքներ	փուլ	քնոր	քնորեր
	Ա Ն	9	18
ՆԿ 8+80 - ՆԿ 11+80			«ԱՐԽԻԹՈՒՄ» ՍՊԸ

Նախաձեփող ջրակցք

Անկյունային իոր


Կարուցվածք գծի վերջում

Խողովակ անցում


Կարուցվածք գծի վերջում

ՎԱՔԵՐԻ ԿՑՈՐԴՄԱՆ ՍԽԵՄԱ

Կտրվածք 1 - 1: Մ 1 : 20

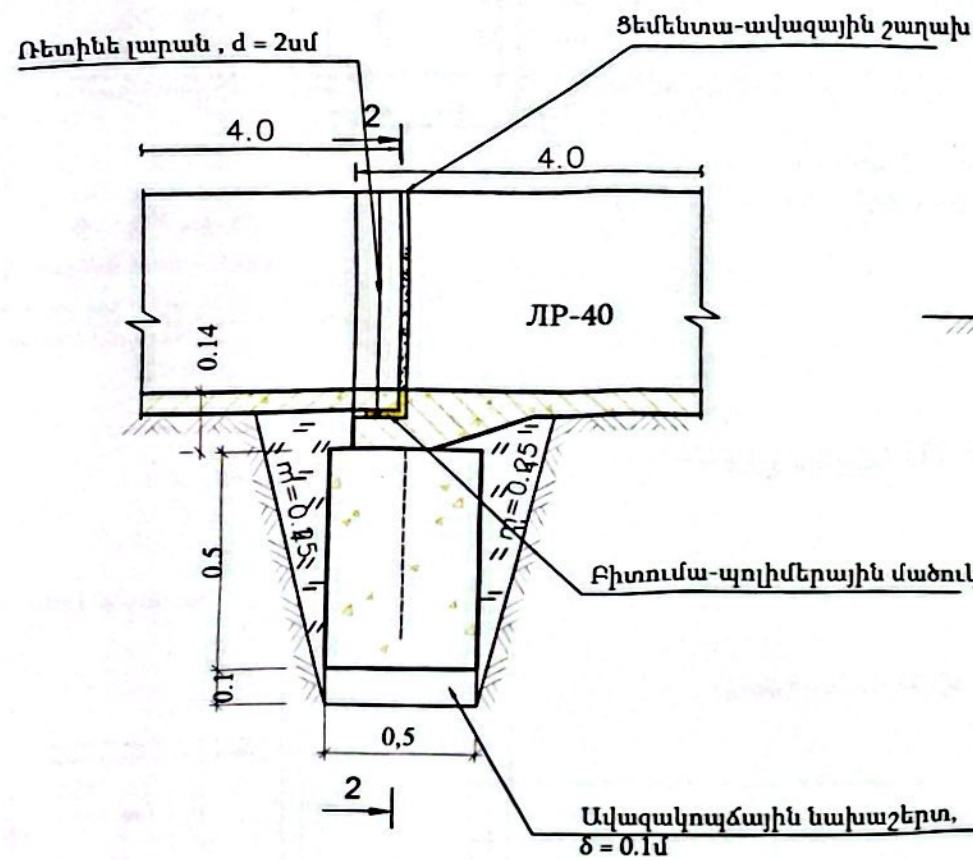

Կտրվածք 2 - 2: Մ 1 : 20

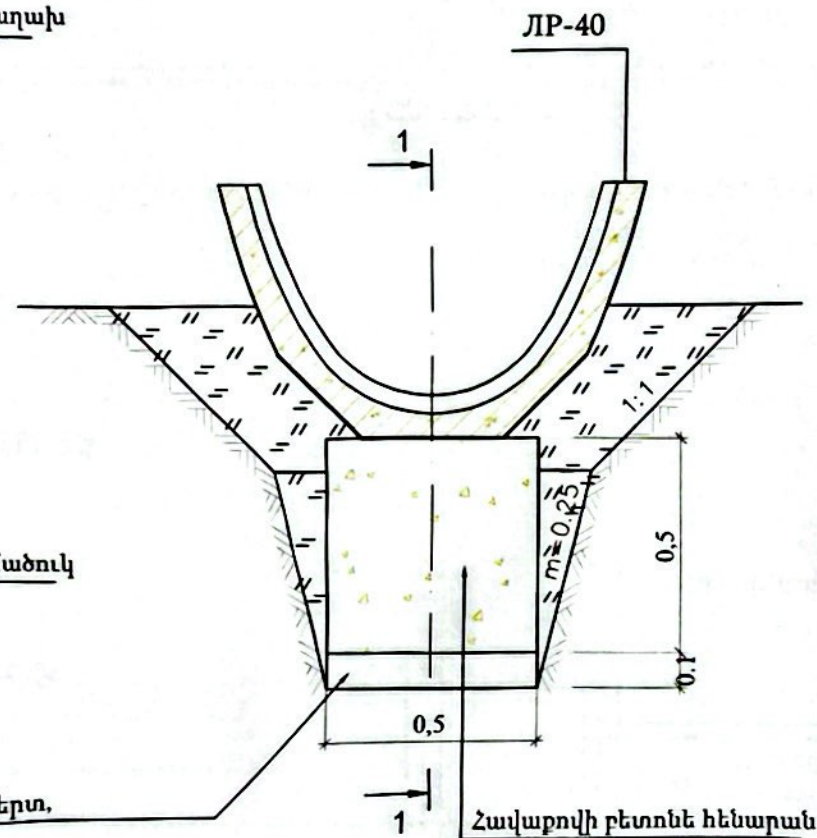

N	Աշխատանքների տեսակները և անվանումը	Չ/Մ	Քանակ	Ծանոթ.
1	2	3	4	5
Հողային աշխատանքներ				
1	Ուղեգծի մաքրում թփուտներից	մ ²	4880,0	
2	Գոյություն ունեցող ջրանցքի հատակի մաքրում տիղմից, կողալիցքով	մ ³	2196,0	
3	Գոյություն ունեցող ջրանցքի հատակի հարթեցում	մ ²	7320,0	
4	Ճալաքարակոպճային գրունտի բարձում և տեղափոխում մինչև 5 կմ հեռավորությունից	մ ³	2928,0	
5	Ջրանցքի հատակի լիցք h=40սմ հաստությամբ բերված գրունտով, հարթեցումով և խողացումով	մ ³	2928,0	
6	Խրամուղու և փոստրակի մշակում IV կարգի գրունտներում մեխանիզմով կողալիցքով	մ ³	145,5	
7	Խրամուղու և փոստրակի լրամշակում IV կարգի գրունտներում ձեռքով կողալիցքով	մ ³	14,6	
8	Ավազակոպճային նախաշերտի իրականացում հենարանների տակ h=10սմ հաստությամբ	մ ³	5,9	
9	Խրամուղու և փոստրակի հետլիցքի իրականացում տեղի մշակված գրունտներից տոփանումով	մ ³	2356,1	
Շինարարական աշխատանքներ				
1	Ե/բ հավարովի վաբեր ՋՐ-4 (1 հատը 0,43 մ3, 195 հատ) տեղադրումով	մ ³	83,9	
2	Բետոնից հավարովի հենարանների իրականացում 0,4x0,5x0,6 մ (196 հատ)	մ ³	23,5	
3	Վաբերի ջրամեկուսիչ կարերի իրականացում	մ	292,5	
Ապամուտածման աշխատանքներ				
1	Գոյություն ունեցող խողովակների ապամուտածում, հանձնում պատվիրատուին, տեղափոխելով մինչև 3 կմ հեռավորության վրա	մ	40,0	

Ծանոթություն

1. Չափերը բերված են մետրերով:
2. Կառուցվածքների տեղերը ճշտվում են շինարարության ընթացքում:
3. Շինարարության անվտանգությունը ապահովում է Կապալառու կազմակերպությունը:


«ՇԻՆ-ՏԱԿ ՓՈՐՁԱԳԵՏ» ՍՊԸ
ՓՈՐՁԱՔՆՆՈՒԹՅՈՒՆ
20 թ. №

Նյութերի ծախսը 100մ ջրամեկուսիչ կարի համար (պարահիզուով)


N	Աշխատանքների անվանումը	Չափման միավոր	Քանակը
1	Բիտումա-պոլիմերային մածուկ	կգ	60,0
2	Ռեոինե լարան (պարահիզու d=2-2,5սմ)	մ	100,0
3	Ցեմենտա-ավազային շաղախ	ա	0,8
4	Սոսնձող մածուկ "BX"	կգ	6,5

Պայմանագիր N ԱՄԱՀ-Ո-ԳՀԾԶԲ-24/20			
Արմավիրի մարզի Արաքս համայնքի Ապագա գյուղի ջրահեռացման համակարգի կառուցման աշխատանքներ			
Սպագա գյուղի ջրահեռացման համակարգի կառուցման աշխատանքներ	փուլ	թիվ	թիվեր
	Ա Ն	10	18
ՎԱՔԵՐԻ ԿՑՈՐԴՄԱՆ ՍԽԵՄԱ ՇՆԱՐԱՐԱԿԱՆ ԱՇԽԱՏԱՆՔՆԵՐԻ ԾԱՎԱԼՆԵՐ		«ԱՐԽԻԹՈՒԼՍ» ՍՊԸ	

ԽՈՂՈՎԱԿ- ԱՆՑՈՒՄ- ԽԱ1
Կտրվածք 1-1 Մ1:50

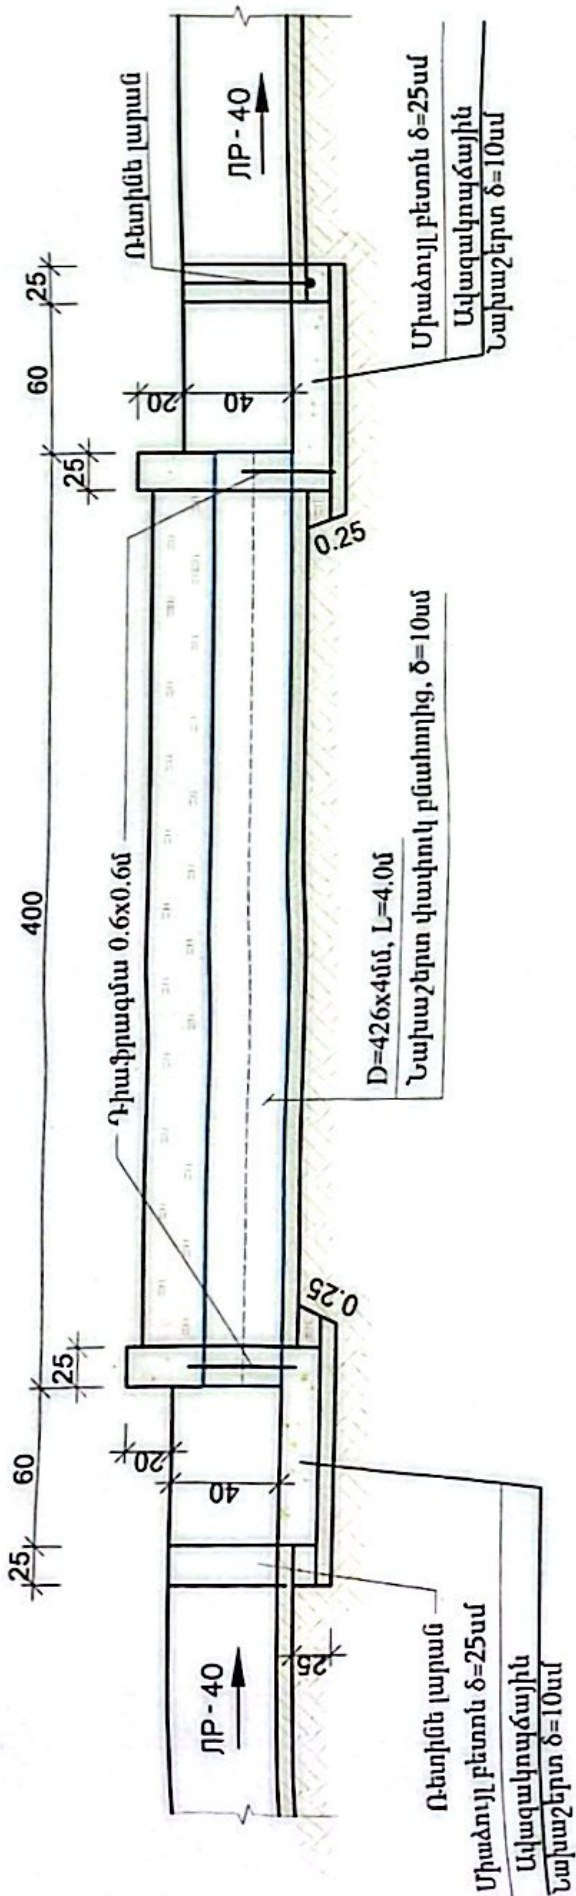

Հատակագիծ Մ1:50

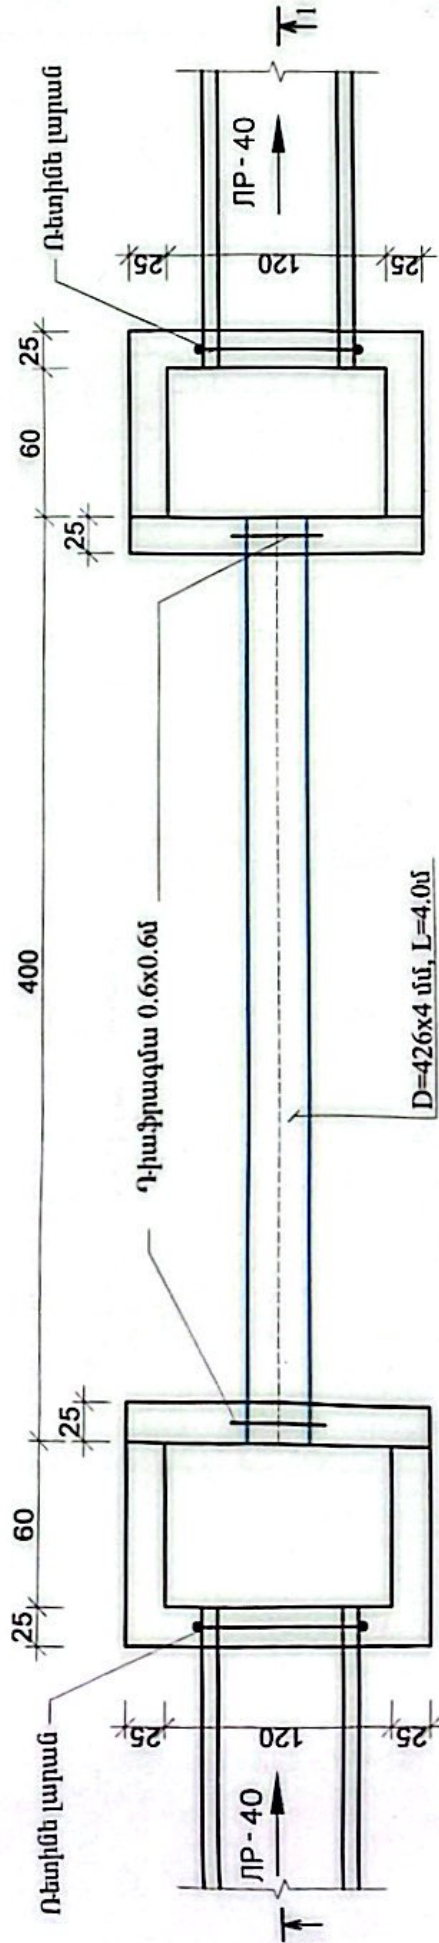

Հ/Հ	Աշխատանքների տեսակները և անվանումները	Չ/Մ	Քանակ	Ծանոթ.
1	2	3	4	5
1	Խրամույր և փոստային սնակում IV կարգի գրունտներում մեխանիզմով կողակցում	մ³	3.92	
2	Խրամույր և փոստային սնակում IV կարգի գրունտներում ձեռքով կողակցում	մ³	0.39	
3	Խրամույր և փոստային սնակում IV կարգի գրունտներում ձեռքով կողակցում	մ³	4.32	
4	Նախաշերտի իրականացում խորանիվների տակ փափուկ բնածիրից հ-10սմ հաստությամբ	մ³	0.28	
5	Ավազակոպչային նախաշերտի իրականացում հ-10սմ հաստությամբ	մ³	0.37	
6	Հատուկ միջանայ բետոնի իրականացում B15, F150, W4 ճ-25սմ	մ³	0.94	
7	Պատերի միջանայ բետոնի իրականացում B15, F150, W4 ճ-25սմ	մ³	1.40	
8	D=426ճմ պողպատե խորանիվների մոնտաժում	մ	4.00	
9	Պողպատե խորանիվի ուժեղացված հավակտում	մ²	5.35	
10	Ռետինե լարան	մ	3.00	
11	Դիաֆրագմա թերթապողպատից 0.6 x 0.6 մ ճ-4 մմ	կգ	11.30	
12	Պատերի արտաքին մակերևույթի երկշերտ ինյուրմենտացում	մ²	6.72	

Ծանոթություն
1. Հափերը բերված են սակայն առանց
1. Կառուցվածքների տեղերը ճշգրտվում են շինարարության ընթացքում


«ՀԻՆ-ՏԻՆԳ ՓՈՐՁԱԳՆԱՆՈՒԹՅՈՒՆ» ՍՊԸ
ՓՈՐՁԱԳՆԱՆՈՒԹՅՈՒՆ
20 թ. №



Պայմանագիր N ԱՄԱՀ-Ո-ԳՀՇՁԲ-24/20			
Արմավիրի մարզի Արարատ համայնքի Ապագա գյուղի ջրահեռացման համակարգի կառուցման աշխատանքներ			
Ապագա գյուղի ջրահեռացման համակարգի կառուցման աշխատանքներ	փուլ	թիվ	թիվ
	ԱՆ	11	18
ԽՈՂՈՎԱԿ- ԱՆՑՈՒՄ ԽԱ-1	«ԱՐԵՎԻԾՈՒՄ» ՍՊԸ		

Կտրվածք 1-1 Մ1:50


ԽՈՂՈՎԱԿ-ԱՆՑՈՒՄ-ԽԱՂ 2

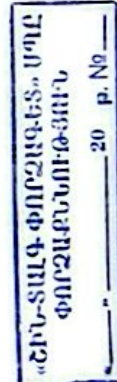

Մանություն
1. Չափերը բերված են ամստիպետերով
1. Կառուցվածքների տեղերը ճշտվում են շինարարության ընթացքում


Հ/Հ	Աշխատանքների տեսակները և անվանումը	Չ/Մ	Քանակ	Ծանոթ.
1	2	3	4	5
1	Խրամուղու և փռադակի սնակում IV կարգի գրունտներում մեխանիզմով կողավեցում	մ³	4,76	
2	Խրամուղու և փռադակի լրամշակում IV կարգի գրունտներում ձեռքով կողավեցում	մ³	0,48	
3	Խրամուղու և փռադակի հետվեցքի կրականացում տեղի սնակած գրունտներինց տեղահանումով, տեղում հայքեցումով	մ³	5,24	
4	Նախաշերտի կրականացում խողովակների տակ փափուկ բնահողից հ-10մ հաստությամբ	մ³	0,42	
5	Ավազակողջային նախաշերտի կրականացում հ-10մ հաստությամբ	մ³	0,37	
6	Հատակի միաձույլ բետոնի կրականացում B15, F150, W4 ճ-25սմ	մ³	0,94	
7	Պատերի միաձույլ բետոնի կրականացում B15, F150, W4 ճ-25սմ	մ³	1,40	
8	D-426ճճմ պողպատե խողովակներ մոնտաժումով փորձարկումով	մ	6,00	
9	Պողպատե խողովակի ռժեղցված հակակտողման ելելումն կուտացում	մ²	8,03	
10	Ռետինե լարան	մ	3,00	
11	Դիաֆրագմա թելթապողպատից 0,6 x 0,6 մ ճ-4 մմ	կգ	11,30	
12	Պատերի արտաքին մակերևույթի երկշերտ հիդրումե կուտացում	մ²	6,72	

[illegible]

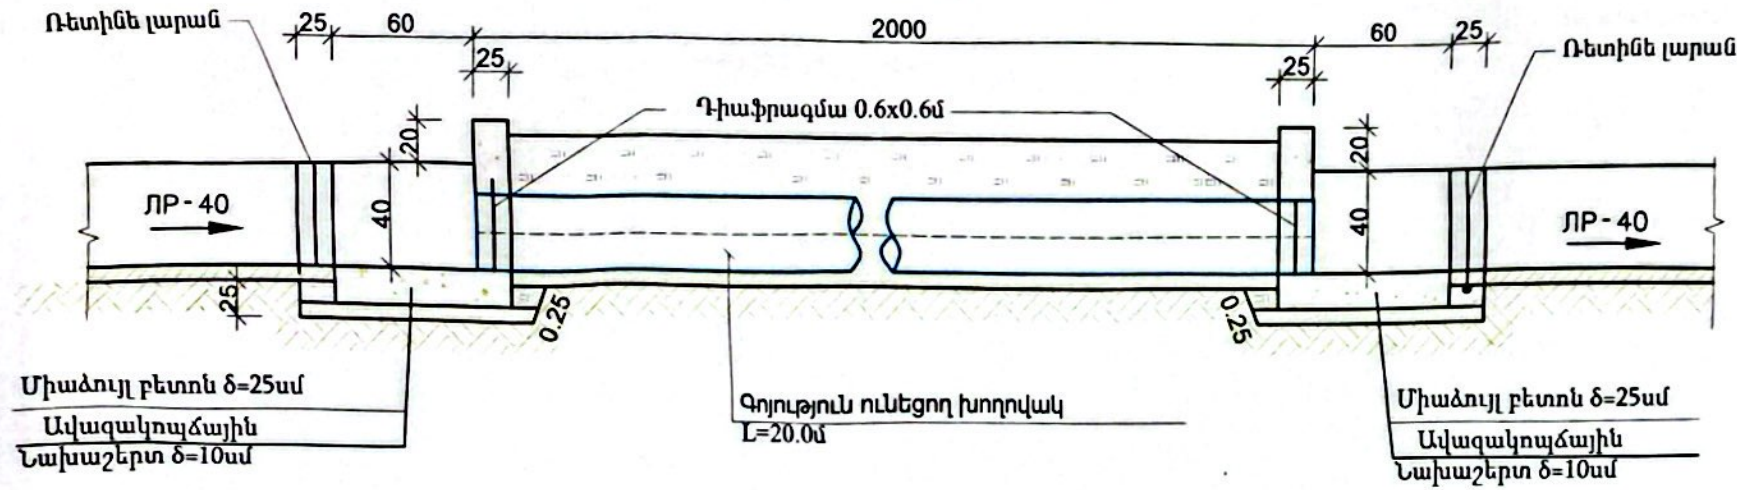

Հ/Հ	Աշխատանքների տեսակները և տեղանքները	Չ/Մ	Քանակ	Ծանոթ.
1	2	3	4	5
1	Ավազակույծային Նախաշերտի խրատում h=10սմ հատուկ թրամբ	մ³	0,37	
2	Հատուկ միաձույլ բետոնի խրատում B15, F150, W4 δ=25սմ	մ³	0,94	
3	Գոյուրթյուն ունեցող խողովակի խրատում B15, F150, W4 δ=25սմ	մ³	1,40	
4	Ռետինե լարան	մ	3,00	
5	Գոյուրթյուն ունեցող խողովակի խրատում h=10սմ հատուկ թրամբ	մ³	6,72	


Հատակագիծ Մ1:50

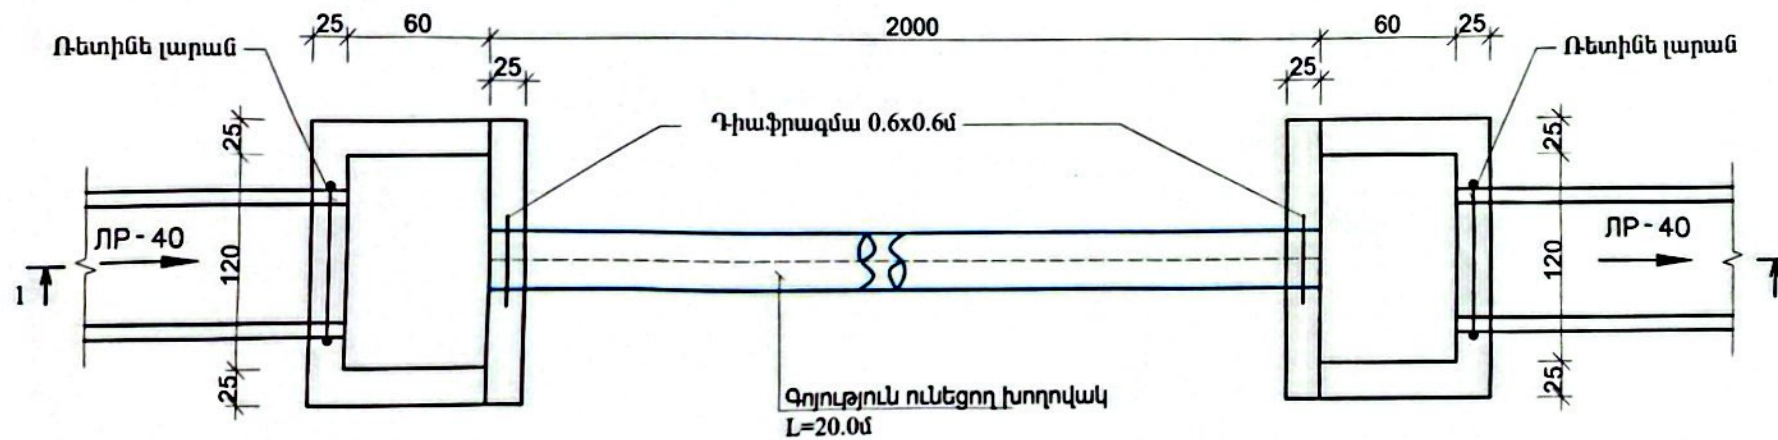


Ծանոթություն

- Հափերը բերված են սանտիմետրերով
- Կառուցվածքների տեղերը ճշտվում են շինարարության ընթացքում

Պայմանագիր N ԱՄԱՀ-Ո-ԳՀԾՁԲ-24/20			
Արմավիրի մարզի Արաքս համայնքի Ապագա գյուղի ջրահեռացման համակարգի կառուցման աշխատանքներ			
Ապագա գյուղի ջրահեռացման համակարգի կառուցման աշխատանքներ		փուլ	թիվ
		Ա Ն	13
ԽՈՂՈՎԱԿ- ԱՆՑՈՒՄ ԽԱ-3 ՆԿ6+25 - 6+45		«ԱՐԽԻԹՈՒՆ» ՍՊԸ	

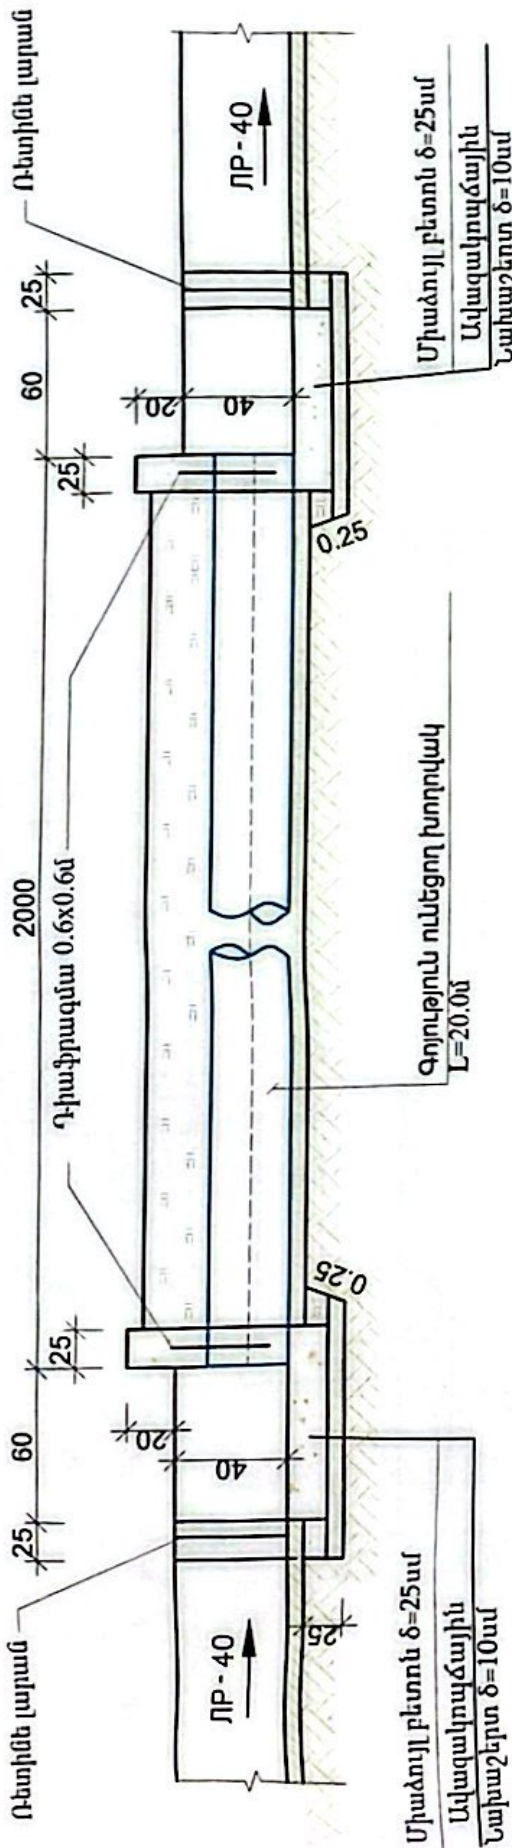

Հատակագիծ Մ1:50

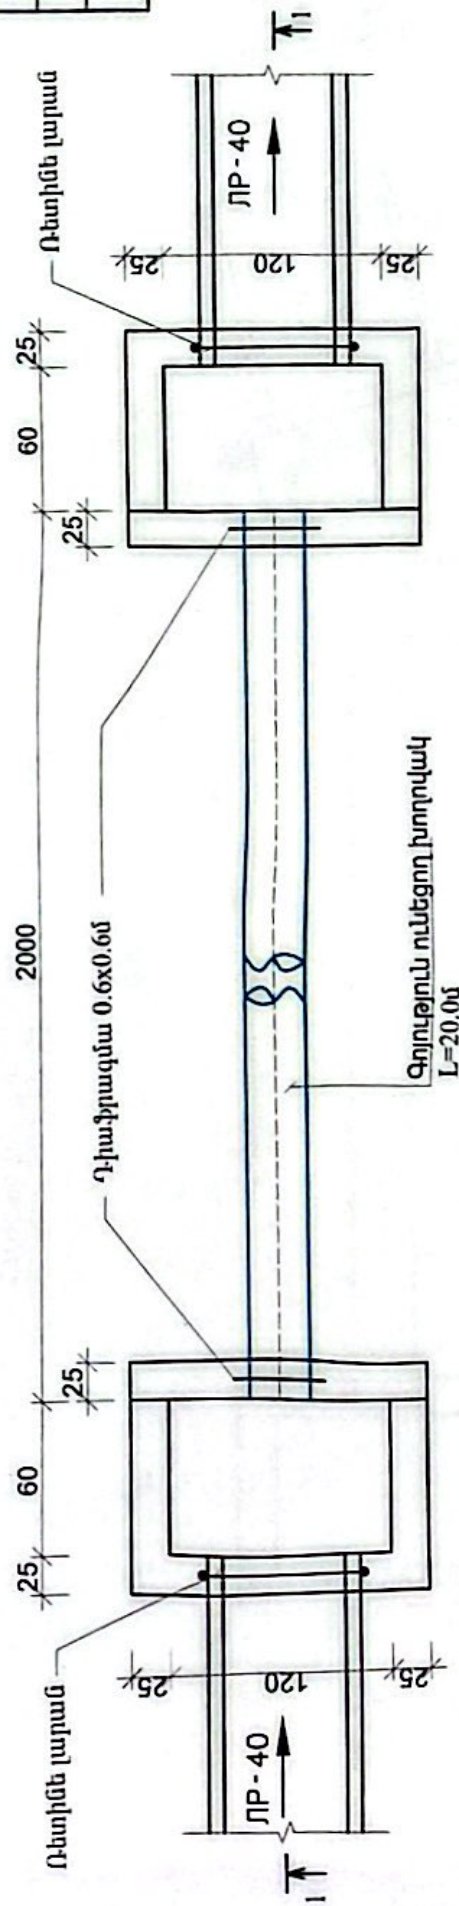

ՇԻՆ-ՏԱՎ. ՓՈՐՁԱԳԵՏ, ՄՊԸ
ՓՈՐՁԱԳԵՏՈՒԹՅՈՒՆ
20 թ. №


Ծանոթություն
1. Հասկերը բերված են սանտիմետրերով
1. Կառուցվածքների տեղերը հշտվում են շինարարության ընթացքում

ՇՆԱՐԱՐԱՐԱԿԱՆ ԱՇԽԱՏԱՆՔՆԵՐԻ ԾԱՎԱԼՆԵՐԸ
ՄԵԿ ԿԱՌՈՒՑՎԱԾՔԻ ՀԱՄԱՐ


Հ/Հ	Աշխատանքների անվանումները	Դ/Մ	Քանակ	Ծանոթ.
1	2	3	4	5
1	Խրամադրու և փորվածքի մշակում IV կարգի գործունեություն մեխանիզավորված կողմից	մ³	10.64	
2	Խրամադրու և փորվածքի լրացում IV կարգի գործունեություն մեխանիզավորված կողմից	մ³	1.06	
3	Խրամադրու և փորվածքի հետքերի լրացում ստեղծի մշակում գրանցված ընթացքում ստեղծում կառուցվածքում	մ³	11.71	
4	Նախաշերտի լրացում խորանարդի տակ փորվածքի ընդհանուր խորանարդում	մ³	1.40	
5	Ավազակալի խորանարդի լրացում Խ-10մ հաստությամբ	մ³	0.37	
6	Հաստակի միաձուլվածքի լրացում B15, F150, W4 8-25սմ	մ³	0.94	
7	Պատերի միաձուլվածքի լրացում B15, F150, W4 8-25սմ	մ³	1.40	
8	D=426մմ պողպատե խորանարդի մոնտաժումով փորվածքում	մ	20.00	
9	Պողպատե խորանարդի մոնտաժումով կիրառվածքում	մ²	26.75	
10	Ունիվերսալ լարան	մ	3.00	
11	Դիաֆրագմա թերթապողպատից 0.6 x 0.6 մ 6-4 մմ	կգ	11.30	
12	Պատերի արտաքին մակերևույթի երկնշրտ կիրառվածքում	մ²	6.72	

Պայմանագիր N ԱՄԱՀ-Ո-ՉՀԾԶԲ-24/20			
Արձակի մարզի Արարատ համայնքի Ապագա գյուղի ջրահեռացման համակարգի կառուցման աշխատանքներ			
Ապագա գյուղի ջրահեռացման համակարգի կառուցման աշխատանքներ	փուլ	քեր	քերներ
	ԱՆ	14	18
ԽՈՂՈՎԱԿ- ԱՆՑՈՒՄ ԽԱ.4 ՆԿ6+60 - 6+80		«ԱՐԱՐԱՏԻՓՈՒՆ» ՍՊԸ	

Շինարարական աշխատանքների ծավալներ
1 կառուցվածքի համար
Ընդամենը 2 կառուցվածք

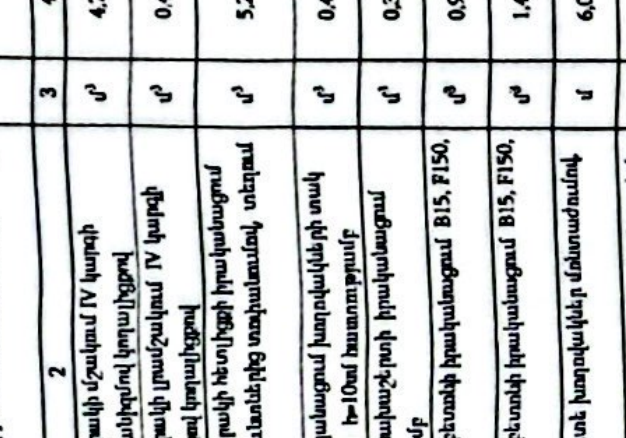


	u	30
--	---	----

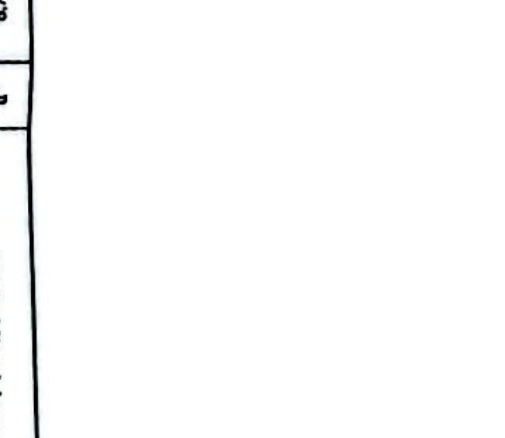

ԵՐԱՆՈՒՅՈՒՆ

նախադրության ընթացքում


Գործարար N ԱՄԱՀ-Ո-ԳՀԾԶԲ-24/20 Կրթության համայնքի Ապագա գյուղի ջրահեռացման կարգի կառուցման աշխատանքներ	փուլ	1
	ԱՆ	1
ջրահեռացման կառուցման աշխատանքներ	 ARCAHITOOLS	



Մանկություն


1. Չափերը բերված են աստիճանաբար
2. Կառուցվածքների տեղերը ճշտվում են շինարարության ընթացքում

«ՇՆՆ-ՏԻԼԳ. ՓՈՐՉԱԳԱՏ», ՄԴԸ
ՓՈՐՉԱԳԱՆՈՒԹՅՈՒՆ

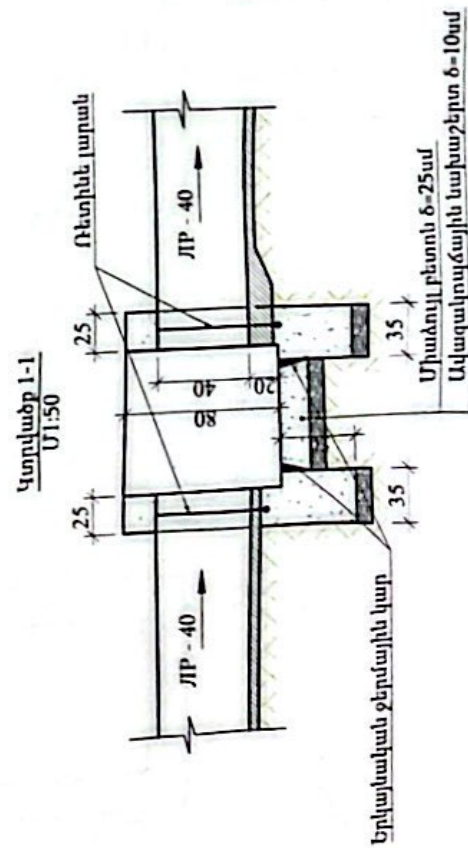[illegible]

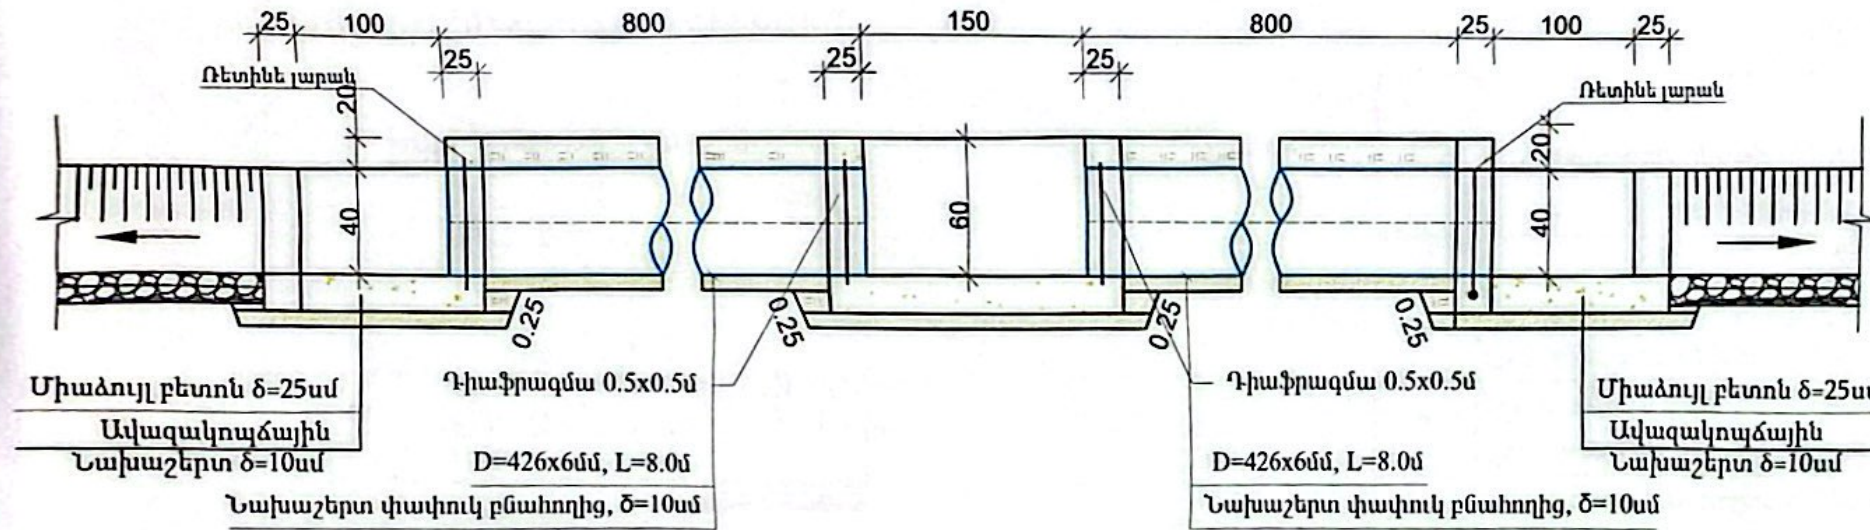

Հատակագիծ Մ1:50

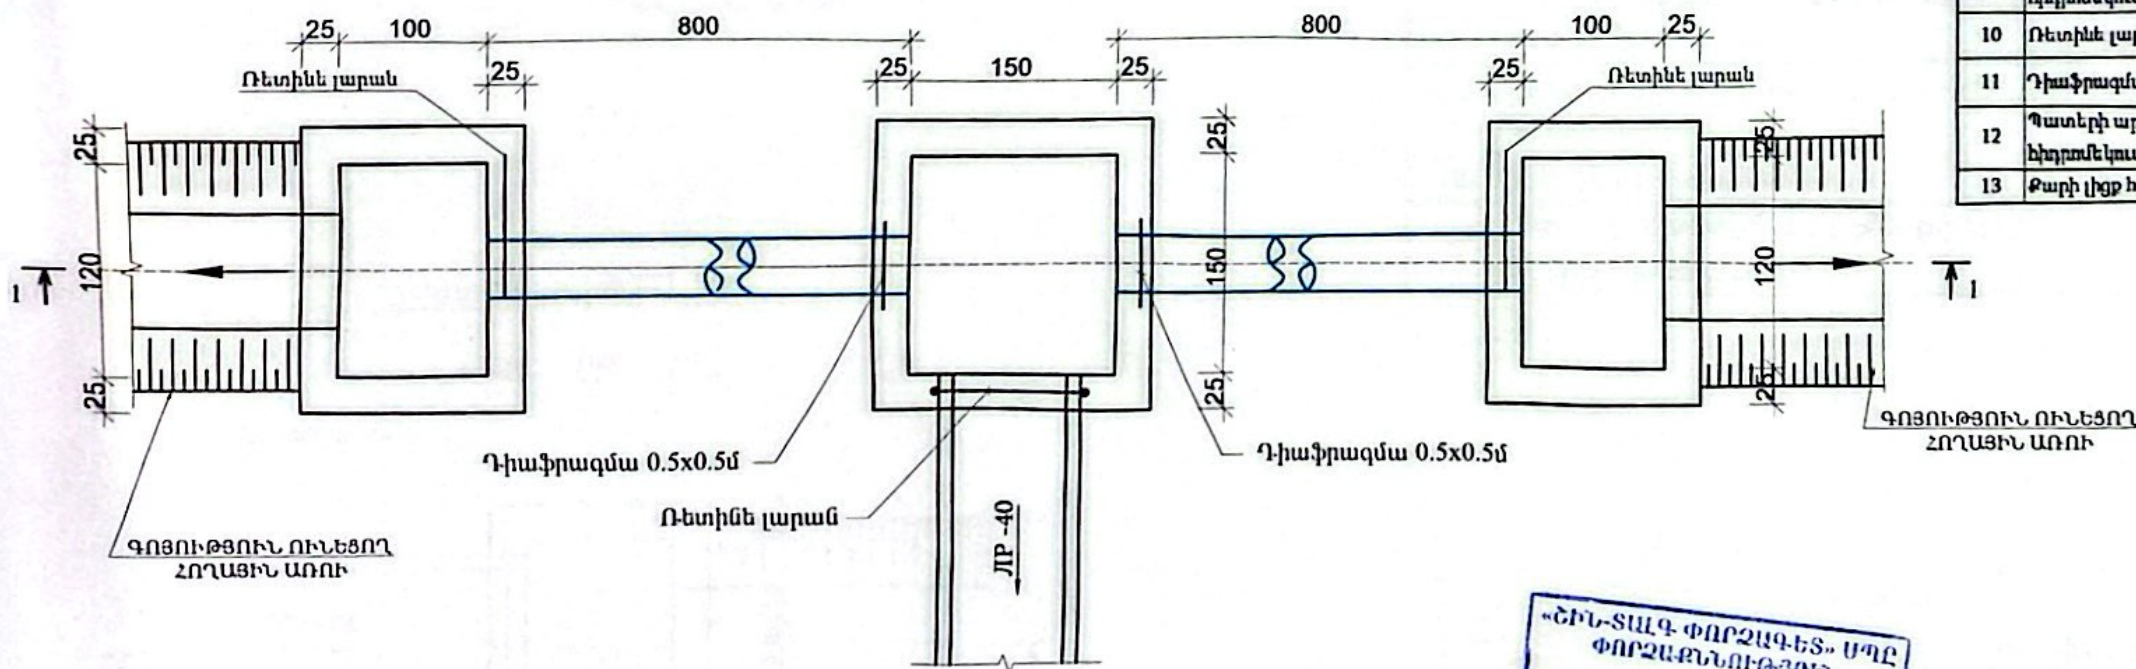

Հ/Հ	Աշխատանքների տեսակները և անվանումը	Չ/Մ	Քանակ	Մասք.
1	2	3	4	5
1	Խրամաղու և փոսորակի մշակում IV կարգի գրունտներում մեխանիզմով կողալիցքով	մ³	12.96	
2	Խրամաղու և փոսորակի լրամշակում IV կարգի գրունտներում ձեռքով կողալիցքով	մ³	1.30	
3	Խրամաղու և փոսորակի հետլիցքի իրականացում տեղի մշակված գրունտներից տոփանումով. տեղում հարթեցումով	մ³	14.26	
4	Նախաշերտի իրականացում խողովակների տակ փափուկ բնահողից h=10սմ հաստությամբ	մ³	1.12	
5	Ավազակոպճային նախաշերտի իրականացում h=10սմ հաստությամբ	մ³	0.77	
6	Հատակի միաձույլ բետոնի իրականացում B15, F150, W4 ճ=25սմ	մ³	1.94	
7	Պատերի միաձույլ բետոնի իրականացում B15, F150, W4 ճ=25սմ	մ³	2.40	
8	D=426x6մմ պողպատե խողովակներ մոնտաժումով, փորձարկումով	մ	16.00	
9	Պողպատե խողովակի ուժեղացված հակակորոզիոն ինդյունե կուտացում	մ²	21.40	
10	Ռետինե լարան	մ	1.50	
11	Դիաֆրագմա քեթրապողպատից 0.6 x 0.6 մ ճ=4 մմ	կգ	22.61	
12	Պատերի արտաքին մակերևույթի երկշերտ ինդյունե կուտացում	մ²	6.72	
13	Քարի լիցք h=30 սմ	մ³	0.3	


- Ծանոթություն
1. Չափերը բերված են սանտիմետրերով
2. Կառուցվածքների տեղերը ճշտվում են շինարարության ընթացքում

«ՇՐՈՒՄԱՐԱԿԱՆ ՓՈՐՁԱԳԵՏ» ՍՊԸ
ՓՈՐՁԱՔԱՆՈՒԹՅՈՒՆ
20 ր. №


Պայմանագիր N ԱՄԱՀ-Ո-ԳՀԾԶԲ-24/20			
Արմավիրի մարզի Արաքս համայնքի Ապագա գյուղի ջրահեռացման համակարգի կառուցման աշխատանքներ			
Ապագա գյուղի ջրահեռացման համակարգի կառուցման աշխատանքներ	փուլ	թերթ	թերթեր
	Ա Ն	17	18
ԿԱՌՈՒՑՎԱԾՔ ՆԿ 0+00		«ԱՐԽԻԹՈՒՆ» ՍՊԸ	

ԿԱՌՈՒՑՎԱԾՔ ԶՐԱՆՑՔԻ ՎԵՐՋՈՒՄ

Կտրվածք 1-1 Մ1:50

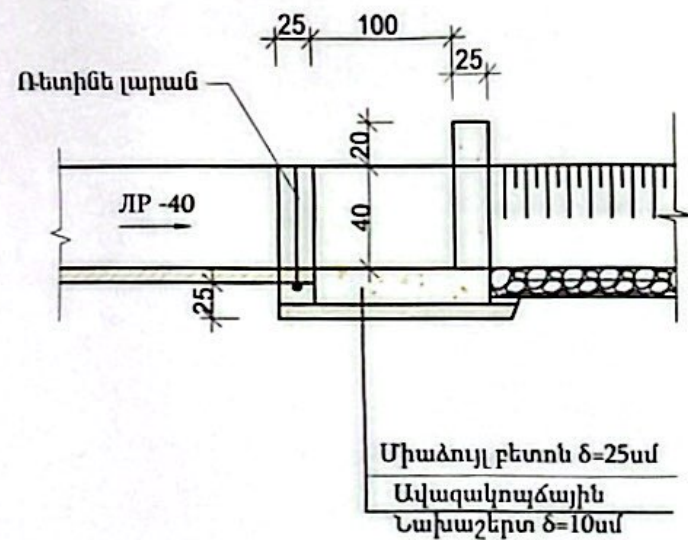

Հատակագիծ Մ1:50

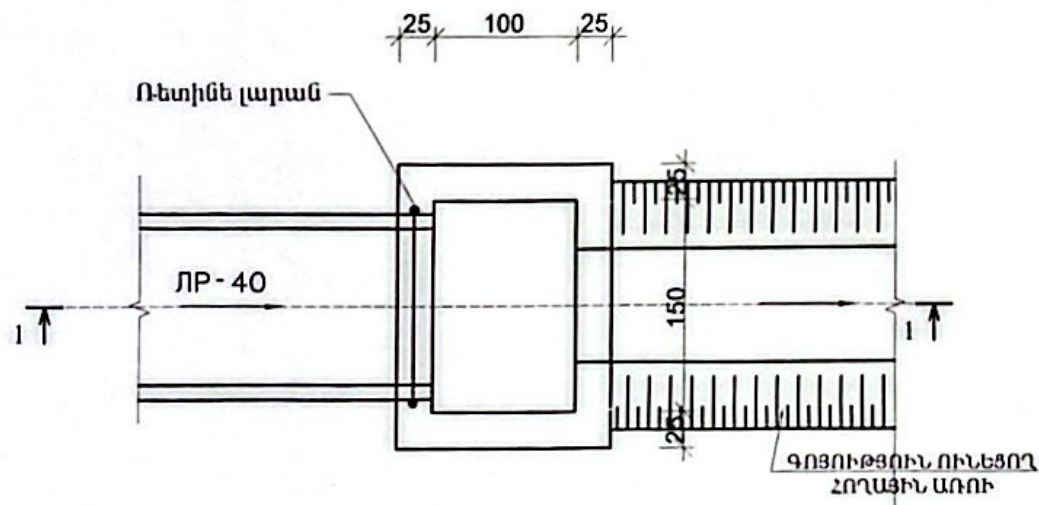

ՇԻՆԱՐԱՐԱԿԱՆ
ԱՇԽԱՏԱՆՔՆԵՐԻ ԾԱՎԱԼՆԵՐԸ

Հ/Հ	Աշխատանքների տեսակները և անվանումը	Չ/Մ	Քանակ	Ծանոթ.
1	2	3	4	5
1	Խրամուղու և փոստրակի մշակում IV կարգի գրունտներում մեխանիզմով կողալիցքով	մ³	2,52	
2	Խրամուղու և փոստրակի լրամշակում IV կարգի գրունտներում ձեռքով կողալիցքով	մ³	0,25	
3	Խրամուղու և փոստրակի հետլիցքի իրականացում տեղի մշակված գրունտներից տոփանումով, տեղում հարթեցումով	մ³	2,77	
5	Ավազակոպճային նախաշերտի իրականացում h=10սմ հաստությամբ	մ³	0,30	
6	Հատակի միաձույլ բետոնի իրականացում B15, F150, W4 δ=25սմ	մ³	0,75	
7	Պատերի միաձույլ բետոնի իրականացում B15, F150, W4 δ=25սմ	մ³	1,75	
8	Ռետին լարան	մ	1,5	
9	Պատերի արտաքին մակերևույթի երկշերտ հիդրոմեկուսացում	մ²	3,6	

ՇԻՆԱՐԱՐԱԿԱՆ ՓՈՐՁԱԳԵՏ՝ ՍՊԸ
ՓՈՐՁԱՔՆՆՈՒԹՅՈՒՆ
20 թ. №

Ծանոթություն
1. Չափերը բերված են սանտիմետրերով
2. Կառուցվածքների տեղերը ճշտվում են շինարարության ընթացքում

Պայմանագիր N ԱՄԱՀ-Ո-ԳՀԾԶԲ-24/20				
Արմավիրի մարզի Արաքս համայնքի Ապագա գյուղի ջրահեռացման համակարգի կառուցման աշխատանքներ				
Ապագա գյուղի ջրահեռացման համակարգի կառուցման աշխատանքներ			փուլ	թիվ
			Ա Ն	18
ԿԱՌՈՒՑՎԱԾՔ ԶՐԱՆՑՔԻ ՎԵՐՋՈՒՄ			«ԱՐԽԻԹՈՒՄ» ՍՊԸ	