


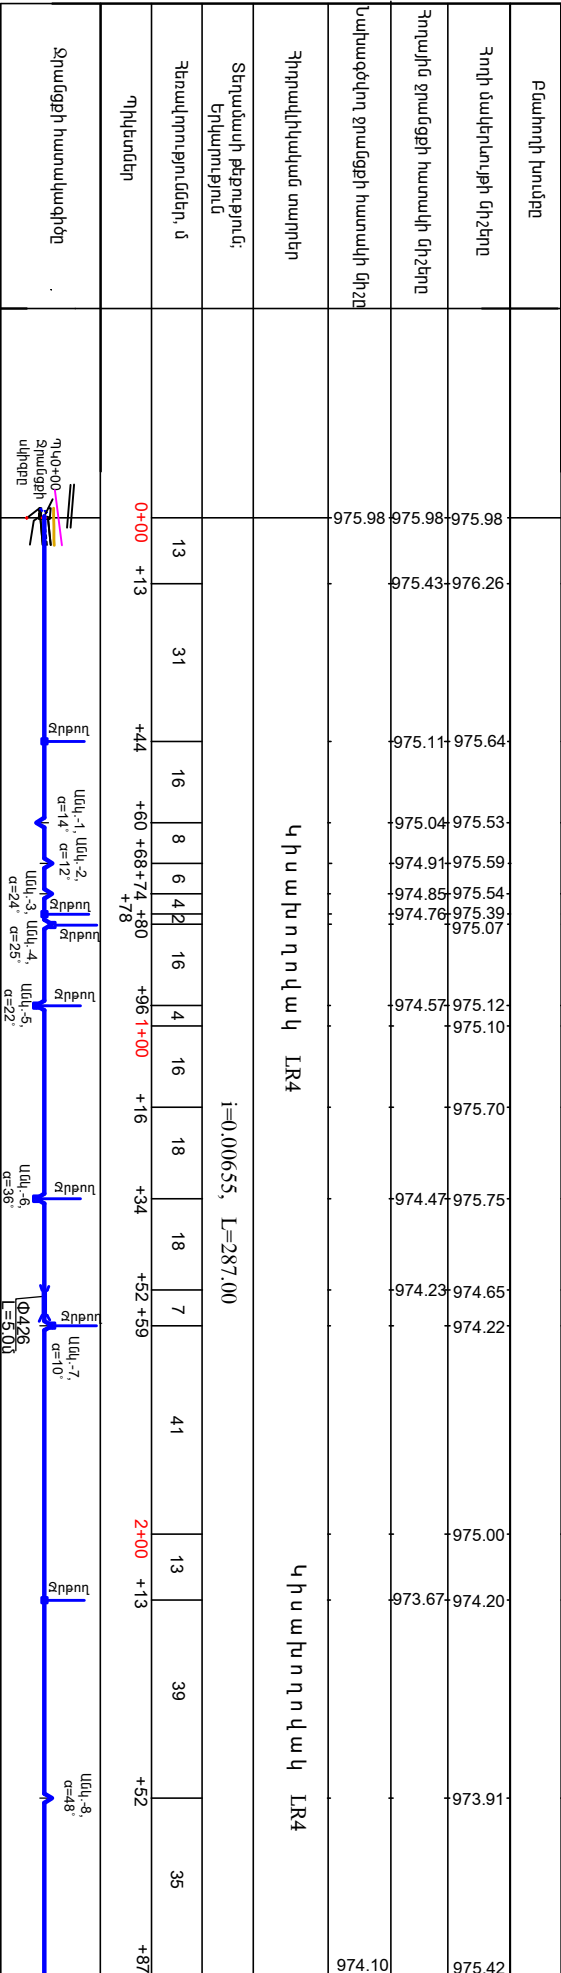

Մ հոր. 1:1000
նուղ. 1:100



ՏՈՕՐԵՆ	ԳԵՐՈՒՄԱՐԱՅԱՆ	ՀՀ Արարատի մարզի Քեստազատ համայնքի ոռոգման համակարգ			
ԱՆՈՒՄԱՆԱԾԵՑ	ԿԱՊԱՆԱՐԱՅԱՆ	Ոռոգման ցանց			
		ՓՈՒԼ	ԹԵՐՈՐ	ԹԵՐԹԵՐ	
		ԱՆ	ՈՁ-5	6	
ՀՐԱՅԵՐ ԵՐԱՎԱՅԱՄԱՆ ԴՐՈՇԻՆ ԴՈՒՄԱՆ ԿԱՊԱՆԱՆ ԿԱՊԱՆԱՆ		«ՀՈՐԱՄԱ» ՍՊԸ			