


ԱՇԽԱՏԱՆՔԱՅԻՆ ԳԾԱԳՐԵՐԻ ՑԱՆԿ

N	ԹԵՐԹԵՐԻ ԱՆՎԱՆՈՒՄԸ	ԹԵՐԹ
1	2	3
1	ԱՇԽԱՏԱՆՔԱՅԻՆ ԳԾԱԳՐԵՐԻ ՑԱՆԿ	ԱՃ - 1
2	ԲԱՑԱՏՐԱԳԻՐ	ԱՃ - 2
3	ՓՈՂՈՑԻ ՀԱՆՈՒՅԹ ՆԿ 0+00-:-ՆԿ3+00	ԱՃ - 3
4	ՓՈՂՈՑԻ ՀԱՆՈՒՅԹ ՆԿ 3+00-:-ՆԿ6+00	ԱՃ - 4
5	ՓՈՂՈՑԻ ՀԱՆՈՒՅԹ ՆԿ 6+00-:-ՆԿ 9+00	ԱՃ - 5
6	ՓՈՂՈՑԻ ՀԱՏԱԿԱԳԻԾ ՆԿ 0+00-:-ՆԿ 3+00	ԱՃ - 6
7	ՓՈՂՈՑԻ ՀԱՏԱԿԱԳԻԾ ՆԿ 3+00-:-ՆԿ 6+00	ԱՃ - 7
8	ՓՈՂՈՑԻ ՀԱՏԱԿԱԳԻԾ ՆԿ 6+00-:-ՆԿ 9+00	ԱՃ - 8
9	ՃԱՆԱՊԱՐՀԻ ԵՐԿԱՅՆԱԿԱՆ ՊՐՈՖԻԼ /ՆԿ 0+00-:-ՆԿ 3+00/	ԱՃ - 9
10	ՃԱՆԱՊԱՐՀԻ ԵՐԿԱՅՆԱԿԱՆ ՊՐՈՖԻԼ /ՆԿ 3+00-:-ՆԿ 6+00/	ԱՃ - 10
11	ՃԱՆԱՊԱՐՀԻ ԵՐԿԱՅՆԱԿԱՆ ՊՐՈՖԻԼ /ՆԿ 6+00-:-ՆԿ 9+00/	ԱՃ - 11
12	ՊԱՍՏԱՌԻ ԼԱՅՆԱԿԱՆ ՊՐՈՖԻԼՆԵՐ /ՆԿ 0+00/, /ՆԿ 0+20/, /ՆԿ 0+40/, /ՆԿ 0+60/	ԱՃ - 12
13	ՊԱՍՏԱՌԻ ԼԱՅՆԱԿԱՆ ՊՐՈՖԻԼՆԵՐ /ՆԿ 0+80/, /ՆԿ 1+00/, /ՆԿ 1+20/, /ՆԿ 1+40/	ԱՃ - 13
14	ՊԱՍՏԱՌԻ ԼԱՅՆԱԿԱՆ ՊՐՈՖԻԼՆԵՐ /ՆԿ 1+60/, /ՆԿ 1+80/, /ՆԿ 2+00/, /ՆԿ 2+20/	ԱՃ - 14
15	ՊԱՍՏԱՌԻ ԼԱՅՆԱԿԱՆ ՊՐՈՖԻԼՆԵՐ /ՆԿ 2+40/, /ՆԿ 2+60/, /ՆԿ 2+80/, /ՆԿ 3+00/	ԱՃ - 15
16	ՊԱՍՏԱՌԻ ԼԱՅՆԱԿԱՆ ՊՐՈՖԻԼՆԵՐ /ՆԿ 3+20/, /ՆԿ 3+40/, /ՆԿ 3+60/, /ՆԿ 3+80/	ԱՃ - 16
17	ՊԱՍՏԱՌԻ ԼԱՅՆԱԿԱՆ ՊՐՈՖԻԼՆԵՐ /ՆԿ 4+00/, /ՆԿ 4+20/, /ՆԿ 4+40/, /ՆԿ 4+60/	ԱՃ - 17
18	ՊԱՍՏԱՌԻ ԼԱՅՆԱԿԱՆ ՊՐՈՖԻԼՆԵՐ /ՆԿ 4+80/, /ՆԿ 5+00/, /ՆԿ 5+20/, /ՆԿ 5+40/	ԱՃ - 18
19	ՊԱՍՏԱՌԻ ԼԱՅՆԱԿԱՆ ՊՐՈՖԻԼՆԵՐ /ՆԿ 5+60/, /ՆԿ 5+80/, /ՆԿ 6+00/, /ՆԿ 6+20/	ԱՃ - 19
20	ՊԱՍՏԱՌԻ ԼԱՅՆԱԿԱՆ ՊՐՈՖԻԼՆԵՐ /ՆԿ 6+40/, /ՆԿ 6+60/, /ՆԿ 6+80/, /ՆԿ 7+00/	ԱՃ - 20

N	ԹԵՐԹԵՐԻ ԱՆՎԱՆՈՒՄԸ	ԹԵՐԹ
1	2	3
21	ՊԱՍՏԱՌԻ ԼԱՅՆԱԿԱՆ ՊՐՈՖԻԼՆԵՐ /ՆԿ 7+20/, /ՆԿ 7+40/, /ՆԿ 7+60/, /ՆԿ 7+80/	ԱՃ - 21
22	ՊԱՍՏԱՌԻ ԼԱՅՆԱԿԱՆ ՊՐՈՖԻԼՆԵՐ /ՆԿ 8+00/, /ՆԿ 8+20/, /ՆԿ 8+40/, /ՆԿ 8+60/	ԱՃ - 22
23	ՊԱՍՏԱՌԻ ԼԱՅՆԱԿԱՆ ՊՐՈՖԻԼՆԵՐ /ՆԿ 8+80/, /ՆԿ 9+00/, ՀՈՂԱՅԻՆ ԱՇԽԱՏԱՆՔՆԵՐԻ ԾԱՎԱԼՆԵՐ ԸՍՏ ՊՐՈՖԻԼՆԵՐԻ	ԱՃ - 23
24	ՀՈՂԱՅԻՆ ԱՇԽԱՏԱՆՔՆԵՐԻ ԾԱՎԱԼՆԵՐ ԸՍՏ ՊՐՈՖԻԼՆԵՐԻ	ԱՃ - 24
25	ՃԱՆԱՊԱՐՀԻ ԿՏՐՎԱԾՔ 1 - 1, ՃԱՆԱՊԱՐՀԻ ԿՏՐՎԱԾՔ 2 - 2	ԱՃ - 25
26	ՀԱՄԱՀԱՎԱՔ ԱՄՓՈՓԱԳԻՐ	ԱՃ - 26
27	ԵՐԹԵՎԵԿԵԼԻ ՄԱՍԻ ՆՈՐՈԳՄԱՆ ՄԱՍՆԱԳԻՐ	ԱՃ - 27
28	ԲԵՏՈՆԵ ՎԱՔԵՐԻ ԱՄՓՈՓԱԳԻՐ, ԻԶԱՏԵՂԵՐԻ ԵՎ ՍՈՒՏՔԵՐԻ ԱՄՓՈՓԱԳՐԵՐ	ԱՃ - 28
29	ԵՐԹԵՎԵԿԵԼԻ ՄԱՍԻ ՆՇԱԳԾՄԱՆ ԱՄՓՈՓԱԳԻՐ, ՃԱՆԱՊԱՐՀԱՅԻՆ ՆՇԱՆՆԵՐԻ ԱՄՓՈՓԱԳԻՐ	ԱՃ - 29
30	Ե/Բ ՎԱՔԻ ԵՎ ՃԱՂԱՎԱՆՊԱԿԻ ԿՏՐՎԱԾՔ «2 - 2», Ե/Բ ՎԱՔԻ ՃԱՂԱՎԱՆՊԱԿԻ ՀԱՏԱԿԱԳԻԾ /1 ԷԼԵՄԵՆՏԻ ՀԱՏԱԿԱԳԻԾ/, ԿՏՐՎԱԾՔ «1 - 1», ԶՐԱՀԵՌԱՑՄԱՆ ՀԱՄԱԿԱՐԳԻ ՆՅՈՒԹԵՐԻ ՄԱՍՆԱԳԻՐ	ԱՃ - 30
31	ՃԱՆԱՊԱՐՀԱՅԻՆ ՆՇԱՆՆԵՐԻ ՏԵՂԱԴՐՄԱՆ ԱՇԽԱՏԱՆՔՆԵՐԻ ԱՄՓՈՓԱԳԻՐ, ՃԱՆԱՊԱՐՀԱՅԻՆ ՆՇԱՆԻ ՏԵՂԱԴՐՄԱՆ ՏԵՍՔ, ԿՏՐՎԱԾՔ «1 - 1»	ԱՃ - 31
32	ՃԱՆԱԿԱՐԻԻ ՆՈՐՈԳԺԱՆ ԱՇԽԱՏԱՆՔՆԵՐԻ ԽՐԱԿԱՆԱԳՃԱՆ ԵՐԹԵՎԵԿՈՒԹՅԱՆ ԿԱՐԳԱՎՈՐԺԱՆ ՍԽԵՄԱ	ԱՃ - 32
33	ԱՇԽԱՏԱՆՔՆԵՐԻ ԺԱՄԱՆԱԿԱՑՈՒՅՑ	ԱՃ - 33

ՆԱԽԱԳԻԾԸ ԿԱՏԱՐՎԵԼ Է ԳՈՐԾՈՂ ՇԻՆԱՐԱՐԱԿԱՆ ՆՈՐՄԵՐԻՆ ԵՎ
ԿԱՆՈՆՆԵՐԻՆ ՀԱՄԱՊԱՏԱՍԽԱՆ:
Ն Գ Ճ *Դիսի* Հ. ՀԱԿՈԲՅԱՆ

Ն Գ Ճ	Հ. ՀԱԿՈԲՅԱՆ	<i>Հիսի</i>		ՓՈՒԼ	ԹԵՐԹ	ԹԵՐԹԵՐ
Կատարեց	Հ. ՀԱԿՈԲՅԱՆ	<i>Հիսի</i>		Ա Ն	ԱՃ - 1	33
Ստուգեց	Մ. ԿՈՍՏԱՆՅԱՆ	<i>Կոստյան</i>	ԱՇԽԱՏԱՆՔԱՅԻՆ ԳԾԱԳՐԵՐԻ ՑԱՆԿ		«ԼՍ ՆԱԽԱԳԻԾ» ՍՊԸ	

ԲԱՑԱՏՐԱԳԻՐ

ՀՀ ԼՈՌՈՒ ՄԱՐԶԻ ԼԵՐԱՄՈՆՏՈՎՈՂ ՀԱՄԱՅՆՔԻ ԼԵՐԱՄՈՆՏՈՎՈՂ ԲՆԱԿԱՎԱՅՐԻ 2-ՐԴ ՓՈՂՈՑԻ ԱՍՖԱԼՏԱՊԱՏՄԱՐ ՎԵՐԱԿԱՌՈՒՑՄԱՆ ՆԱԽԱԳԻԾԸ ԿԱՏԱՐՎԵԼ Է ՀԱՄԱՅՆՔԱՊԵՏԱՐԱՆԻ ԿՈՂՄԻՑ ՏՐՎԱԾ ՊԱՏՎԵՐԻ ԵՎ ՆԱԽԱԳԾԱՅԻՆ ԱՌԱՋԱԴՐԱՆՔԻ ՀԻՄԱՆ ՎՐԱ:


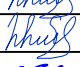
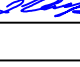
 

ՎԵՐԸ ՆՇՎԱԾ ՓՈՂՈՑՆԵՐԻ ԳՈՅՈՒԹՅՈՒՆ ՈՒՆԵՑՈՂ ԾԱԾԿՈՒՅԹԸ ԳՐՈՒՆՏԱՅԻՆ՝ ՈՐՈՇ ՀԱՏՎԱԾՆԵՐՈՒՄ ԱՍՖԱԼՏԱՐԵՏՈՆԻՑ Է: ԵՐԹԵՎԵԿԵԼԻ ՄԱՍՈՒՄ ԱԿՆՀԱՅՑ ԵՆ ԱԼԻՔՆԵՐ ԵՎ ՔԱՅՔԱՅՎԱԾ ՏԵՂԱՄԱՍԵՐ:

ՆԱԽԱԳԾՈՎ ՆԱԽԱՏԵՍՎԱԾ Է ԱՍՖԱԼՏԱՊԱՏԵԼ 1-ԻՆ ՓՈՂՈՑԻ 900 մ ՀԱՏՎԱԾԸ, ԼԱՅՆՈՒԹՅՈՒՆԸ ԿԱԶՄՈՒՄ Է 6.0 մ: ՀԱՄԱՅՔԻ ՂԵԿԱՎԱՐԻ ՊԱՏՎԵՐՈՎ ՆԱԽԱՏԵՍՎԵԼ Է ԱՍՖԱԼՏԱՊԱՏԵԼ ՄԻՋԻՆ 6 Մ ԼԱՅՆՈՒԹՅԱՐ ՀԱՏՎԱԾԸ՝ ՅՈՒՐԱՔԱՆՉՅՈՒՐ ԿՈՂՄԻՑ 0.5 Մ ԼԱՅՆՈՒԹՅԱՐ ԿՈՂՆԱԿ ՆԱԽԱՏԵՍԵԼՈՎ:

ՏԵՂԱԴՐՎՈՂ ԱՍՖԱԼՏԱՐԵՏՈՆԻ ԶԵՐՄԱՍՏԻՃԱՆԸ ՊԵՏՔ Է ԼԻՆԻ 120°/-150°/ C, ԻՍԿ ՔԱՆԱԿԸ ԵՎ ՏԵՍԱԿԸ՝ ՀԱՇՎԻ ԱՌՆԵԼՈՎ ԽՏԱՑՄԱՆ ԳՈՐԾԱԿԻՑԸ (1.25 - 1.3): ԱՍՖԱԼՏԱՐԵՏՈՆԵ ՄԱԿԵՐԵՍԸ ՀԱՐԹԵՑՆԵԼՈՒՑ ԵՎ ՈՒՂԴԵԼՈՒՑ ՀԵՏՈ ԿԱՏԱՐՎՈՒՄ Է ԽՏԱՑՈՒՄ, ՍԿՋԲՈՒՄ ԹԵԹԵՎ, ԻՍԿ ՀԵՏՈ ԾԱՆՐ ԳԼԴՈՆՆԵՐՈՎ:

ՆԱԽԱԳԾՈՎ ՆԱԽԱՏԵՍՎԱԾ ԵՆ ՀԵՏԵՎՅԱԼ ՀԻՄՆԱՆՈՐՈԳՄԱՆ ԱՇԽԱՏԱՆՔՆԵՐԸ.

1. ԱՍՖԱԼՏԱՐԵՏՈՆԵ ԾԱԾԿՈՒՅԹԻ ԵՎ ԳՐՈՒՆՏԻ ՔԱՆԴՈՒՄ
2. ՀԻՄՆԱՏԱԿԻ ՏՈՓԱՆՈՒՄ ՄԵԽԱՆԻԶՄՈՎ
3. ԼԻՑՔԻ ԻՐԱԿԱՆԱՑՈՒՄ ԳԼԱՔԱՐԻՑ
4. ԱՎԱԶԱԿՈՊԵՏԻՆ ՆԱԽԱՇԵՐՏԻ ԻՐԱԿԱՆԱՑՈՒՄ /հաստ.-200 մմ/, /հաստ.-150 մմ/
5. ԽՃԱՅԻՆ ՆԱԽԱՇԵՐՏԻ ԻՐԱԿԱՆԱՑՈՒՄ ԲԻՏՈՒՄԻ ՆԵՐԾՈՒՄՈՎ 4.12 կգ/մ² /հաստ.-120 մմ/
6. ԽՈՇՈՐԱՀԱՏԻԿ ԱՍՖԱԼՏԱՐԵՏՈՆԵ ԾԱԾԿՈՒՅԹԻ ԻՐԱԿԱՆԱՑՈՒՄ /հաստ.-60 մմ/
7. "Բ" ՏԻՊԻ ՄԱՆՐԱՀԱՏԻԿ ԱՍՖԱԼՏԱՐԵՏՈՆԵ ԾԱԾԿՈՒՅԹԻ ԻՐԱԿԱՆԱՑՈՒՄ /հաստ.-40 մմ/, /հաստ.-50 մմ/
8. ԿՈՂՆԱԿԻ ԿԱՌՈՒՑՈՒՄ ԱՎԱԶԱԿՈՊԻՃԻՑ /հաստ. -100 մմ/ /ՏՈՓԱՆՈՒՄՈՎ/
13. ԶՐԱՀԵՌԱՑՄԱՆ Ե/Բ ՎԱՔԵՐԻ ՏԵՂԱԴՐՈՒՄ
14. ԽԱՄՔԱՐԱՐԵՏՈՆԵ ՀԵՆԱՊԱՏԻ ԿԱՌՈՒՑՈՒՄ
15. ԱՍՖԱԼՏԱՐԵՏՈՆԻ, ԱՎԵԼՈՐԴ ԳՐՈՒՆՏԻ ԲԱՐՁՈՒՄ ԵՎ ՏԵՂԱՓՈԽՈՒՄ

Տնօրեն	Ա.ՍԱՐԳՍՅԱՆ		ՀՀ, Լոռուի մարզի, Լեռամոնտավո շրջանի Լեռամոնտավո բնակավայրի 2-րդ փողոցի վերակառուցման աֆալտապատ			
Ն Գ Ճ	Հ. ՀԱԿՈԲՅԱՆ					
Կատարեց	Հ. ՀԱԿՈԲՅԱՆ		ՓՈՒԼ	ԹԵՐԹ	ԹԵՐԹԵՐ	
Ստուգեց	Մ. ԿՈՍՏԱՆՅԱՆ			Ա Ն	ԱՃ - 2	33
			ԲԱՑԱՏՐԱԳԻՐ		 «ԼՍ ՆԱԽԱԳԻԾ» ՍՊԸ	



- ՊԱՅՄԱՆԱԿԱՆ ՆՇԱՆՆԵՐ**
- - ՀՈՐԻՋՈՆԱԿԱՆՆԵՐ
 - - ՃԱՆԱՊԱՐԴԻ ԱՌԱՆՑՔ

Ն Գ Ճ	Հ. ՀԱՎՈՐՅԱՆ			ՓՈՒԼ	ԹԵՐԹ	ԹԵՐԹԵՐ
Կատարեց	Հ. ՀԱՎՈՐՅԱՆ			Ա Ն	ԱՃ - 3	33
Ստուգեց	Մ. ԿՈՍՏԱՆՅԱՆ		ՓՈՂՈՑԻ ՀԱՆՈՒՅԹ ՆԿ 0+00-ՆԿ 3+00		 «ԼՆ ՆԱԽԱԳԻԾ» ՍՊԸ	

ՓՈՂՈՑԻ ՀԱՆՈՒՅԹ ՆԿ 3+00-ՆԿ 6+00 Մ 1 : 500




ՊԱՅՄԱՆԱԿԱՆ ՆՇԱՆՆԵՐ

- - ՀՈՐԻՋՈՆԱԿԱՆՆԵՐ
----- - ՃԱՆԱՊԱՐԴԻ ԱՌԱՆՑՔ

Ն Գ Գ	Հ. ՀԱԿՈԲՅԱՆ	<i>[Signature]</i>				
Կատարեց	Հ. ՀԱԿՈԲՅԱՆ	<i>[Signature]</i>	ՓՈՒԼ Ա Ն	ԹԵՐԹ	ԹԵՐԹԵՐ	
Ստուգեց	Մ. ԿՈՍՏԱՆՅԱՆ	<i>[Signature]</i>		ԱՃ - 4	33	
			ՓՈՂՈՑԻ ՀԱՆՈՒՅԹ ՆԿ 3+00-ՆԿ 6+00		«ԼՍ ՆԱԽԱԳԻԾ» ՍՊԸ	
					<i>[Stamp]</i>	

ՓՈՂՈՑԻ ՀԱՆՈՒՅԹ ՆԿ 6+00-ՆԿ 9+00 Մ 1 : 500

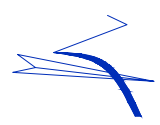

ՊԱՅՄԱՆԱԿԱՆ ՆՇԱՆՆԵՐ






- - ՀՈՐԻԶՈՆԱԿԱՆՆԵՐ
- - ՃԱՆԱՊԱՐՀԻ ԱՌԱՆՑՔ


Ն Գ Գ	Հ. ՀԱՎՈՐՅԱՆ			ՓՈՒԼ	ԹԵՐԹ	ԹԵՐԹԵՐ
Կատարեց	Հ. ՀԱՎՈՐՅԱՆ			Ա Ն	ԱՃ - 5	33
Ստուգեց	Մ. ԿՈՍՏԱՆՅԱՆ		ՓՈՂՈՑԻ ՀԱՆՈՒՅԹ ՆԿ 6+00-ՆԿ 9+00		«ԼՍ ՆԱԽԱԳԻԾ» ՍՊԸ	



ՊԱՅՄԱՆԱԿԱՆ ՆՇԱՆՆԵՐ


Ն Գ Ծ	Հ. ՀԱՆՈՒՅԱՆ					
Կատարեց	Հ. ՀԱՆՈՒՅԱՆ		ՓՈՒԼ Ա Ն	ԹԵՐԹ ԱՃ - 6	ԹԵՐԹԵՐ 33	
Ստուգեց	Մ. ԿՈՍՏԱՆՅԱՆ					
			ՓՈՂՈՑԻ ՀԱՏԱԿԱԳԻԾ ՆԿ 0+00-ՆԿ 3+00		 «ԼՍ ՆԱԽԱԳԻԾ» ՍՊԸ	

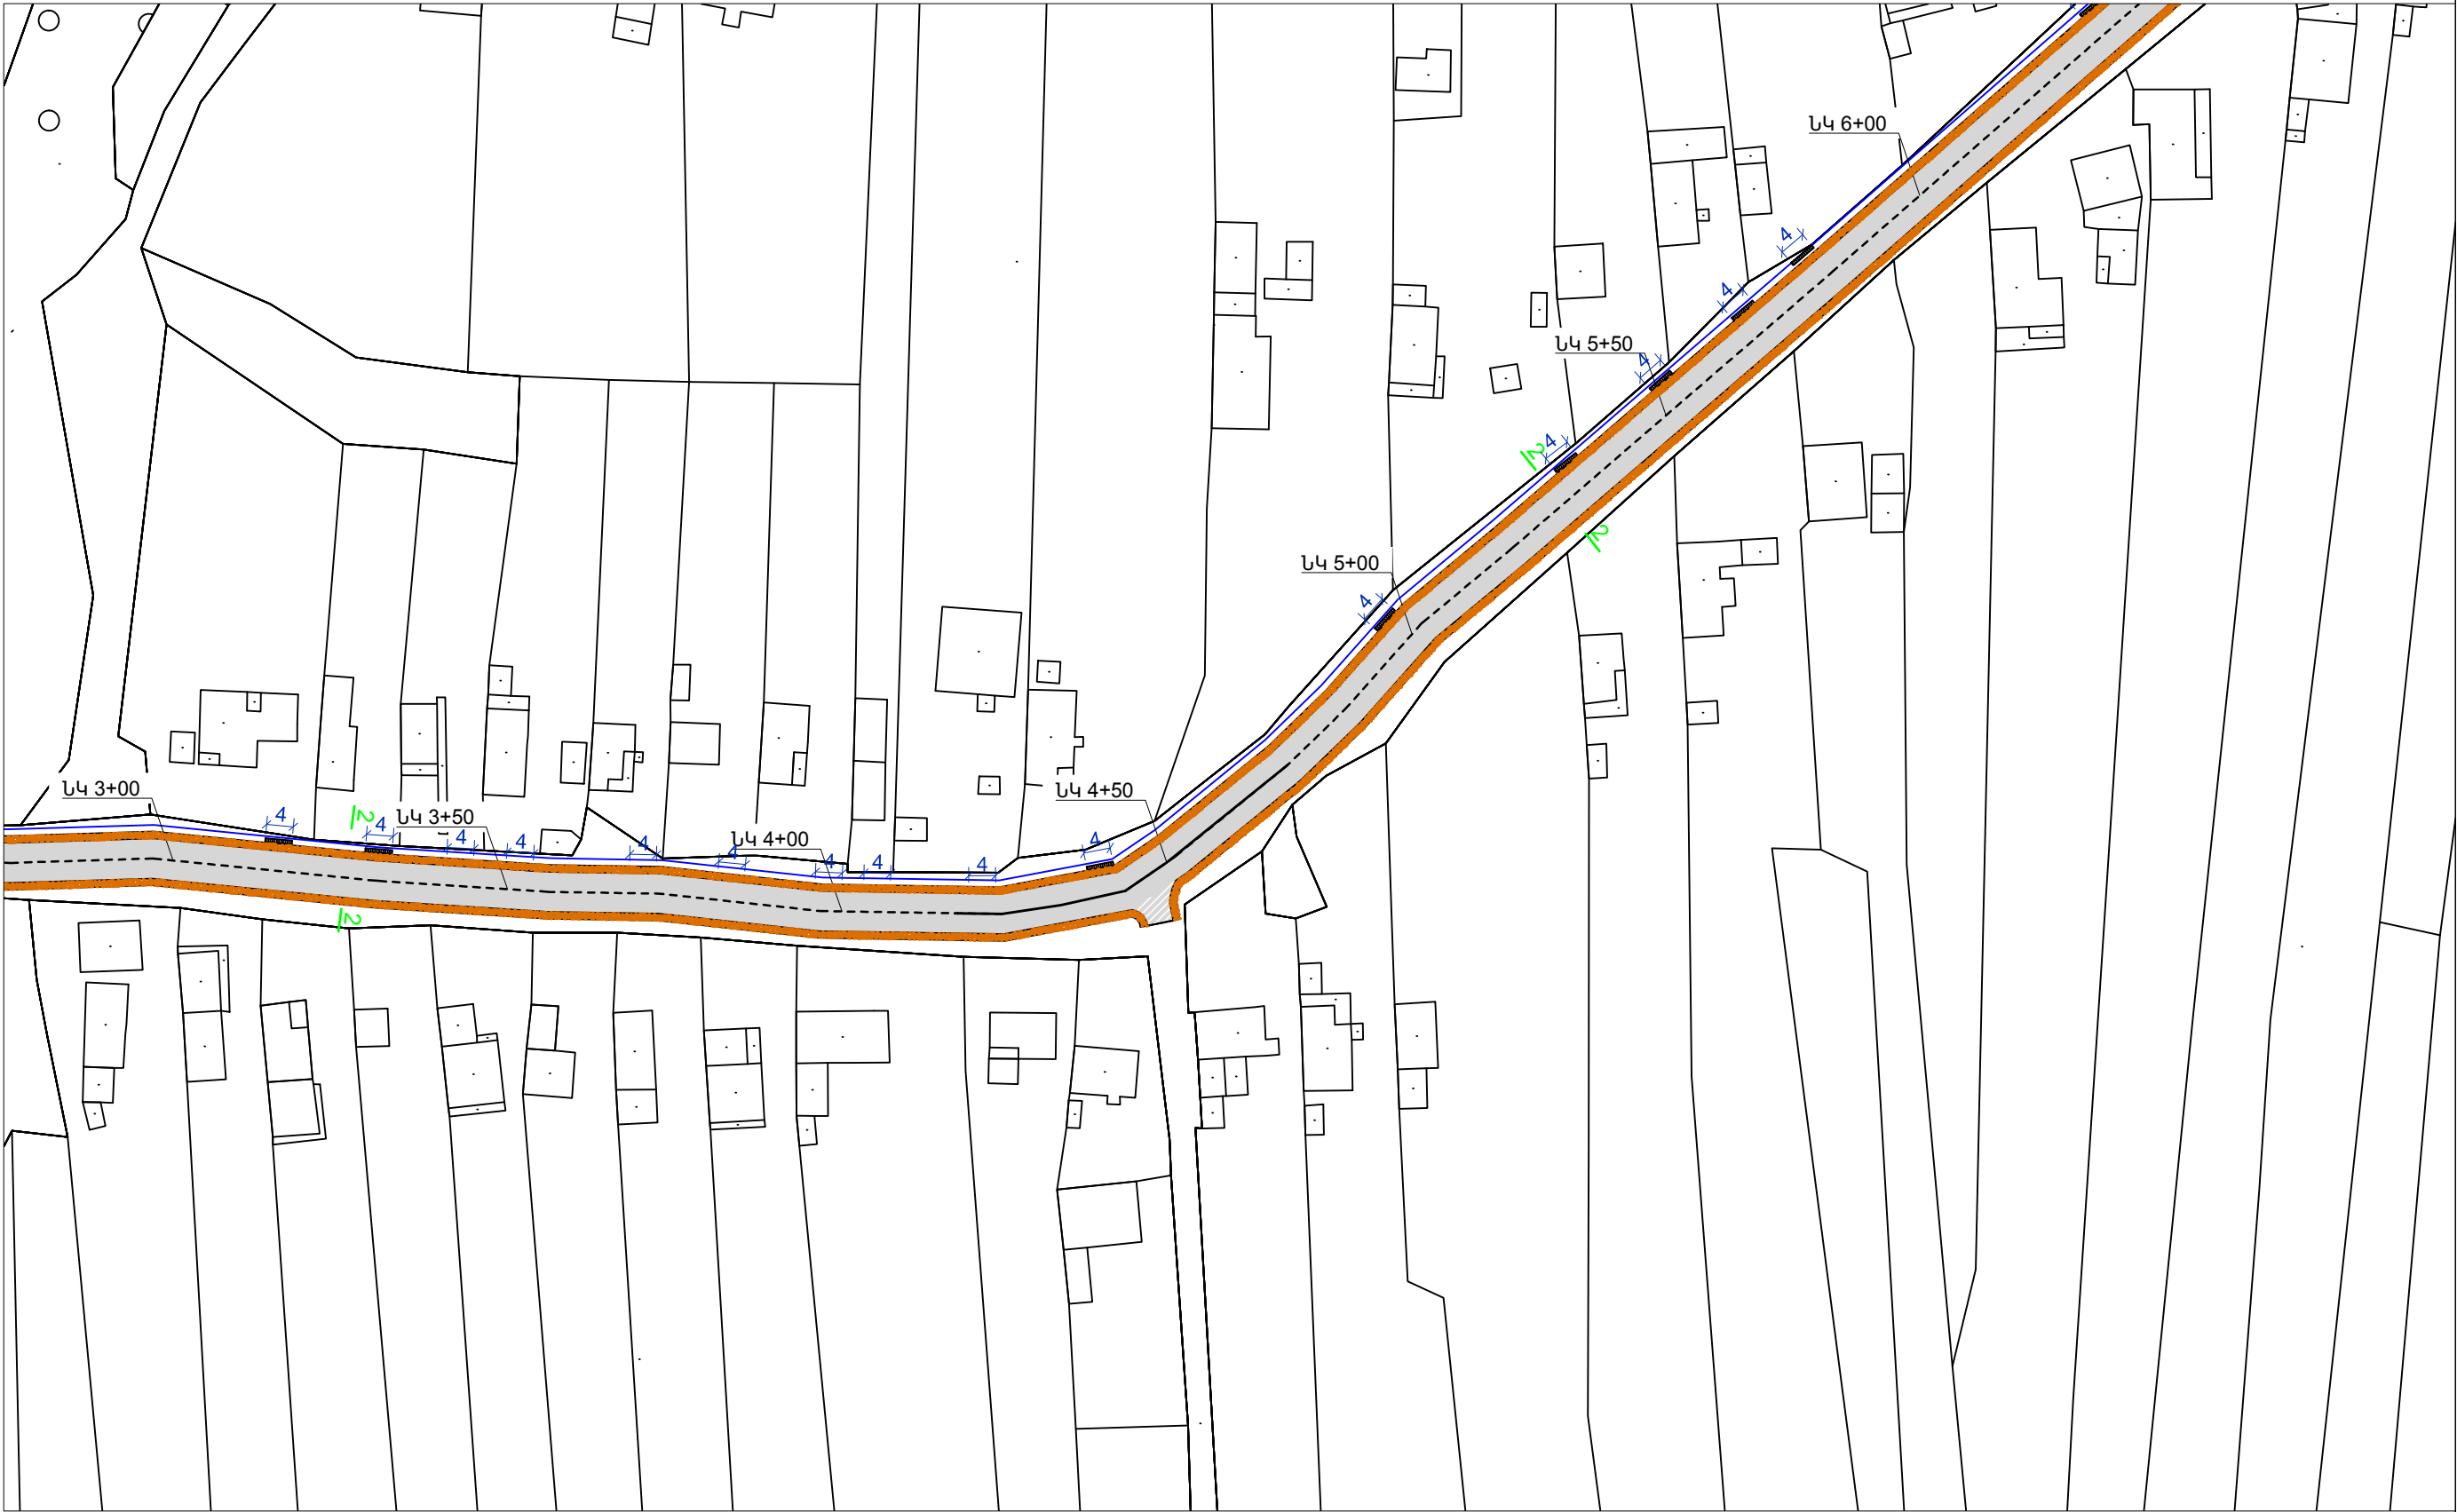

ՊԱՅՄԱՆԱԿԱՆ ՆՇԱՆՆԵՐ






- ԶՈՐԻՋՈՆԱԿԱՆՆԵՐ
- ՃԱՆԱՊԱՐԶԻ ԱՌԱՆՑՔ

Ն Գ Ճ	Հ. ՀԱԿՈԲՅԱՆ			ՓՈՒԼ	ԹԵՐԹ	ԹԵՐԹԵՐ
Կատարեց	Հ. ՀԱԿՈԲՅԱՆ			Ա Ն	ԱՃ - 7	33
Ստուգեց	Մ. ԿՈՍՏԱՆՅԱՆ		ՓՈՂՈՑԻ ՀԱՏԱԿԱԳԻԾ ՆԿ 3+00-ՆԿ 6+00		«ԼՍ ՆԱԽԱԳԻԾ» ՍՊԸ	




ՊԱՅՄԱՆԱԿԱՆ ՆՇԱՆՆԵՐ


Ն Գ Ծ	Հ. ՀԱՆՈՒՅԱՆ					
Կատարեց	Հ. ՀԱՆՈՒՅԱՆ		ՓՈՒԼ	ԹԵՐԹ	ԹԵՐԹԵՐ	
Ստուգեց	Մ. ԿՈՍՏԱՆՅԱՆ					
			Ա Ն	ԱԾ - 8	33	
			ՓՈՂՈՑԻ ՀԱՏԱԿԱԳԻԾ ՆԿ 6+00-ՆԿ 9+00			
			 «ԼՍ ՆԱԽԱԳԻԾ» ՍՊԸ			

ՃԱՆԱՊԱՐՀԻ ԵՐԿԱՅՆԱԿԱՆ ՊՐՈՖԻԼ /ՆԿ 0+00-:ՆԿ 3+00/

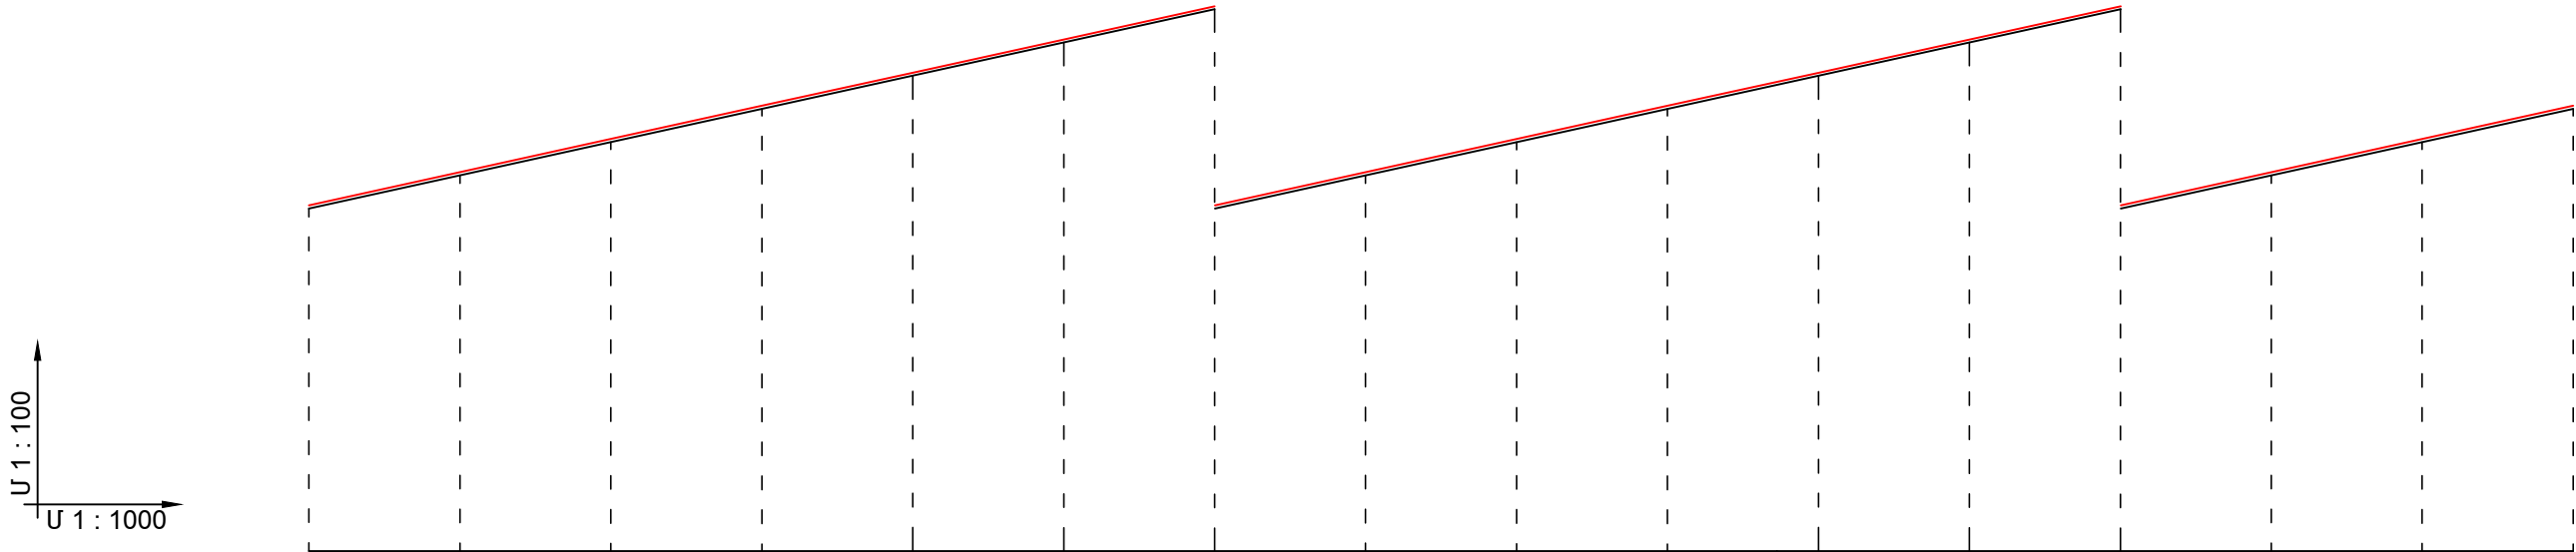

ՃԱՆԱՊԱՐՀԻ ՓՈՎԱԾՔ																	
ՆԱԽԱԳԾԱՅԻՆ ՏՎՅԱԼՆԵՐ	ԼԱՅՆԱԿԱՆ ՊՐՈՖԻԼԻ ՏԻՊԸ	1								2							
	ԵՐԹԵՎԵԿԵԼԻ ՄԱՍԻ ԱՌԱՆՅՔԻ ՆԻՇԸ /մ/	1809.00	1809.44	1809.88	1810.32	1810.76	1811.20	1811.64	1812.08	1812.52	1812.96	1813.40	1813.84	1814.28	1814.72	1815.16	1815.60
	ԹԵՔՈՒԹՅՈՒՆ (%),	75.0‰	75.0‰	75.0‰	75.0‰	75.0‰	75.0‰	75.0‰	75.0‰	75.0‰	75.0‰	75.0‰	75.0‰	75.0‰	75.0‰	75.0‰	75.0‰
	ՈՒՂՂԱԶԻԳ ԿՈՐԵՐ /մ/	20.0	20.0	20.0	20.0	20.0	20.0	20.0	20.0	20.0	20.0	20.0	20.0	20.0	20.0	20.0	20.0
ՓԱՍՏԱՅԻ ՏՎՅԱԼՆԵՐ	ՀՈՂԱՅԻՆ ՊԱՍՏԱՌԻ ՆԻՇԸ /մ/	1809.00	1809.44	1809.88	1810.32	1810.76	1811.20	1811.64	1812.08	1812.52	1812.96	1813.40	1813.84	1814.28	1814.72	1815.16	1815.60
	ՀԵՌԱՎՈՐՈՒԹՅՈՒՆԸ /մ/	20.0	20.0	20.0	20.0	20.0	20.0	20.0	20.0	20.0	20.0	20.0	20.0	20.0	20.0	20.0	20.0
ՆՇԱՀԱՐՄԱՆ ԿԵՏ, ՆԿ 0+00 ՆԿ 0+20 ՆԿ 0+40 ՆԿ 0+60 ՆԿ 0+80 ՆԿ 1+00 ՆԿ 1+20 ՆԿ 1+40 ՆԿ 1+60 ՆԿ 1+80 ՆԿ 2+00 ՆԿ 2+20 ՆԿ 2+40 ՆԿ 2+60 ՆԿ 2+80 ՆԿ 3+00																	
ՀԱՏԱԿԱԳԾԱՅԻՆ ՏԱՐՐԵՐ, ԿԻԼՈՄԵՏՐԵՐ																	


ՊԱՅՄԱՆԱԿԱՆ ՆՇԱՆՆԵՐ

————— - ՆԱԽԱԳԾԱՅԻՆ ԾԱԾԿՈՒՅԹԻ ՈՒՐՎԱԳԻԾ

----- - ԳՈՅ. ՈՒՆԵՑՈՂ ՊԱՍՏԱՌԻ ՈՒՐՎԱԳԻԾ

Տնօրեն	Ա.ՍԱՐԳՍՅԱՆ		ՀՀ, Լոռու մարզի, Լեռնաշենի շրջանի Լեռնաշենի համայնքի 2-րդ փողոցի գերազանցության անվան համայնք				
Ն Գ Ճ	Հ. ՀԱԿՈԲՅԱՆ						
Կատարեց	Հ. ՀԱԿՈԲՅԱՆ		ՓՈՒԼ			ԹԵՐԹ	ԹԵՐԹԵՐ
Ստուգեց	Մ. ԿՈՍՏԱՆՅԱՆ					Ա Ն	33
			ՃԱՆԱՊԱՐՀԻ ԵՐԿԱՅՆԱԿԱՆ ՊՐՈՖԻԼ /ՆԿ 0+00-:ՆԿ 3+00/			 «ԼՍ ՆԱԽԱԳԻԾ» ՍՊԸ	

ՃԱՆԱՊԱՐԴԻ ԵՐԿԱՅՆԱԿԱՆ ՊՐՈՖԻԼ /ՆԿ 3+00:-ՆԿ 6+00/

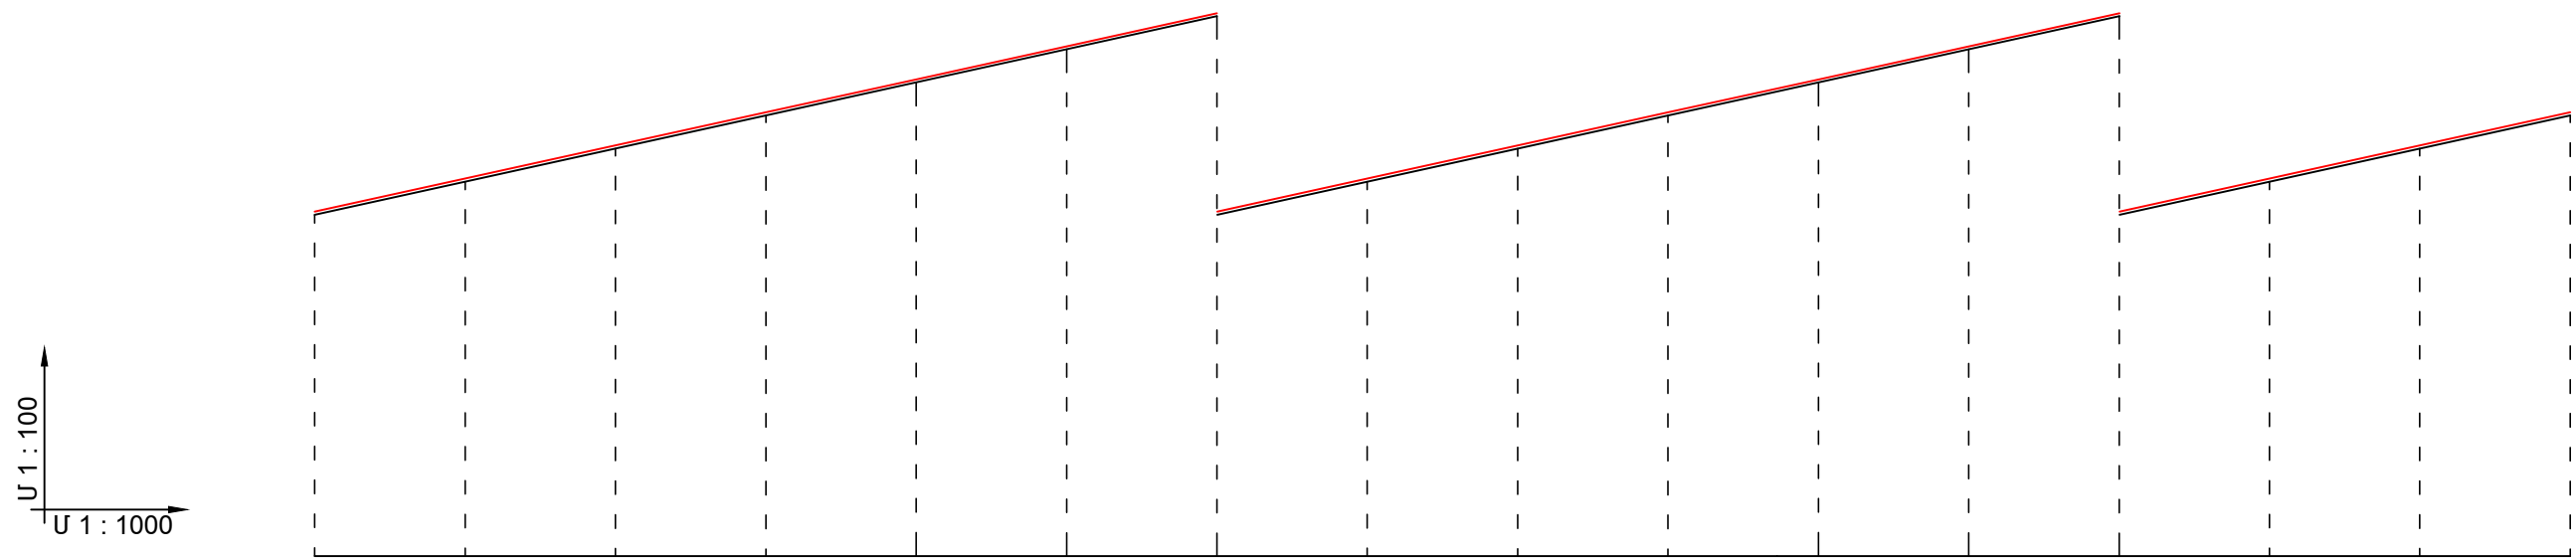

ՃԱՆԱՊԱՐԴԻ ՓՈՎԱԾՔ																	
ՆԱԽԱԳԾԱՅԻՆ ՏՎՅԱԼՆԵՐ	ԼԱՅՆԱԿԱՆ ՊՐՈՖԻԼԻ ՏԻՊԸ	2															
	ԵՐԹԵՎԵԿԵԼԻ ՄԱՍԻ ԱՌԱՆՅՔԻ ՆԻՇԸ /մ/	1815.60	1816.04	1816.48	1816.92	1817.36	1817.80	1818.24	1818.68	1819.12	1819.56	1820.00	1820.44	1820.88	1821.37	1821.76	1822.20
	ԹԵՔՈՒԹՅՈՒՆ (%), ՈՒՂՂԱՋԻԳ ԿՈՐԵՐ /մ/	75.0% ₀ 20.0	75.0% ₀ 20.0	75.0% ₀ 20.0	75.0% ₀ 20.0	75.0% ₀ 20.0	75.0% ₀ 20.0	75.0% ₀ 20.0	75.0% ₀ 20.0	75.0% ₀ 20.0	75.0% ₀ 20.0	75.0% ₀ 20.0	75.0% ₀ 20.0	75.0% ₀ 20.0	75.0% ₀ 20.0	75.0% ₀ 20.0	75.0% ₀ 20.0
ՓԱՏԱՅԻ ՏՎՅԱԼՆԵՐ	ՀՈՂԱՅԻՆ ՊԱՍՏԱՌԻ ՆԻՇԸ /մ/	1815.60	1816.04	1816.48	1816.92	1817.36	1817.80	1818.24	1818.68	1819.12	1819.56	1820.00	1820.44	1820.88	1821.37	1821.76	1822.20
	ՀԵՌԱՎՈՐՈՒԹՅՈՒՆԸ /մ/	20.0	20.0	20.0	20.0	20.0	20.0	20.0	20.0	20.0	20.0	20.0	20.0	20.0	20.0	20.0	
ՆՇԱՀԱՐՄԱՆ ԿԵՏ, ՀԱՏԱԿԱԳԾԱՅԻՆ ՏԱՐՐԵՐ, ԿԻԼՈՄԵՏՐԵՐ		ՆԿ 3+00	ՆԿ 3+20	ՆԿ 3+40	ՆԿ 3+60	ՆԿ 3+80	ՆԿ 4+00	ՆԿ 4+20	ՆԿ 4+40	ՆԿ 4+60	ՆԿ 4+80	ՆԿ 5+00	ՆԿ 5+20	ՆԿ 5+40	ՆԿ 5+60	ՆԿ 5+80	ՆԿ 6+00


ՊԱՅՄԱՆԱԿԱՆ ՆՇԱՆՆԵՐ

————— - ՆԱԽԱԳԾԱՅԻՆ ԾԱԾԿՈՒՅԹԻ ՈՒՐՎԱԳԻԾ

----- - ԳՈՅ. ՈՒՆԵՑՈՂ ՊԱՍՏԱՌԻ ՈՒՐՎԱԳԻԾ

Ն.Գ.Գ.	Հ. ՀԱԿՈԲՅԱՆ					ՓՈՒԼ	ԹԵՐԹ
Կատարեց	Հ. ՀԱԿՈԲՅԱՆ					ԱՆ	ԱՃ - 10
Ստուգեց	Մ. ԿՈՍՏԱՆՅԱՆ						ԹԵՐԹԵՐ
			ՓՈՂՈՑԻ ՀԱՏԱԿԱԳԻԾ ՆԿ 3+00:-ՆԿ 6+00				«ԼՍ ՆԱԽԱԳԻԾ» ՍՊԸ

ՃԱՆԱՊԱՐԴԻ ԵՐԿԱՅՆԱԿԱՆ ՊՐՈՖԻԼ /ՆԿ 6+00-:ՆԿ 9+00/

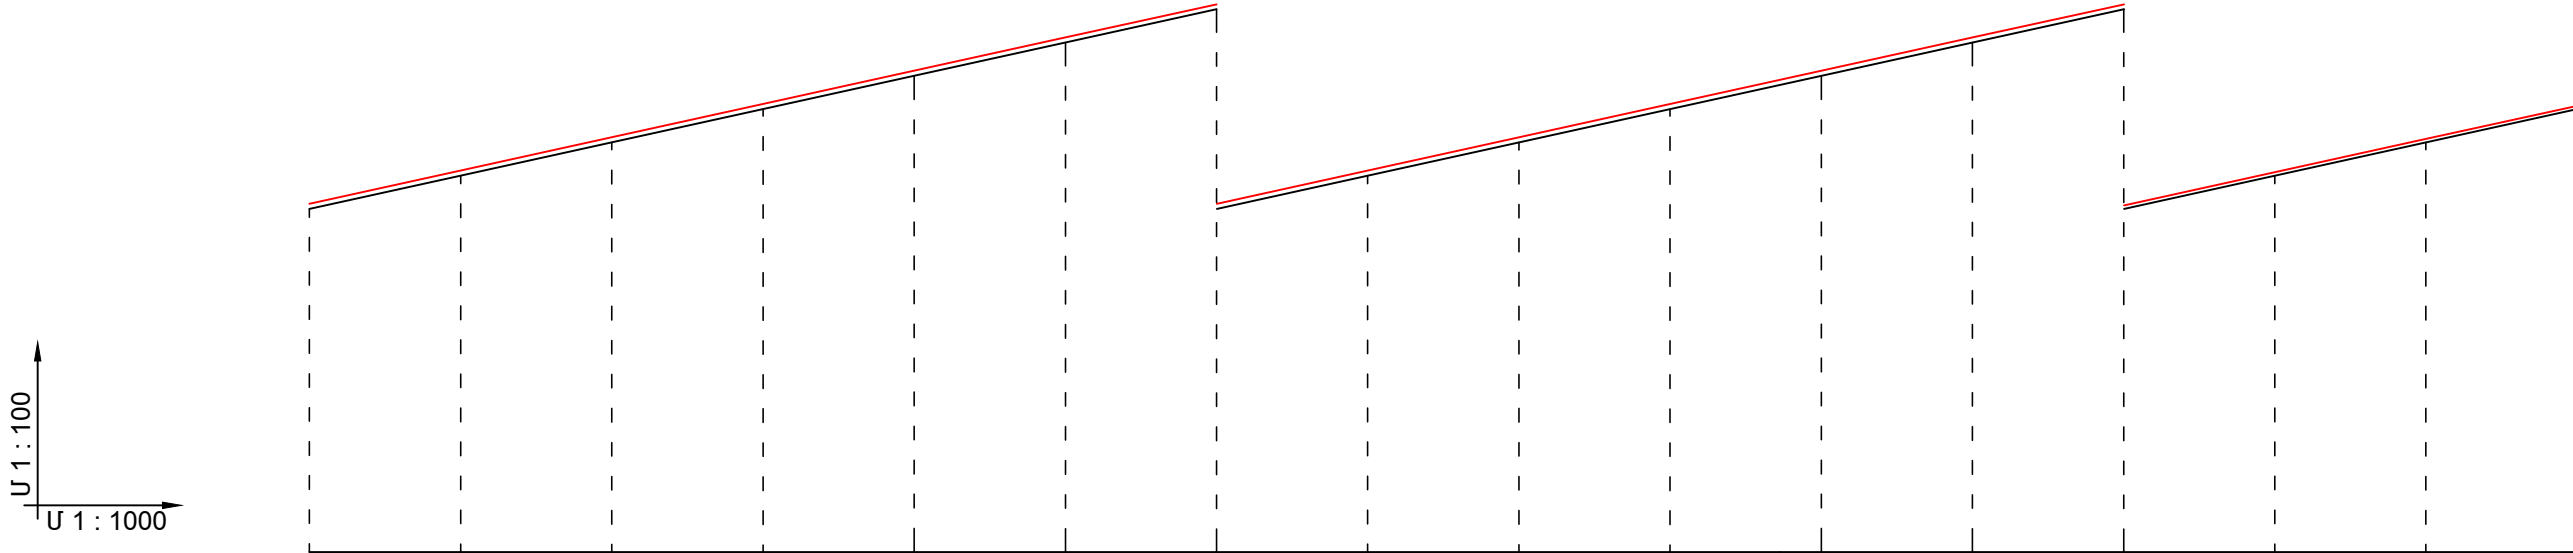

ՃԱՆԱՊԱՐԴԻ ՓՈՎԱԾՔ																	
ՆԱԽԱԳԾԱՅԻՆ ՏՎՅԱԼՆԵՐ	ԼԱՅՆԱԿԱՆ ՊՐՈՖԻԼԻ ՏԻՊԸ	2								1							
	ԵՐԹԵՎԵԿԵԼԻ ՄԱՍԻ ԱՌԱՆՅՔԻ ՆԻՇԸ /մ/	1822.20	1822.64	1823.08	1823.52	1823.96	1824.40	1824.76	1825.12	1825.476	1825.612	1825.68	1825.36	1825.04	1824.72	1824.40	1824.00
	ԹԵՔՈՒԹՅՈՒՆ (%),	75.0‰	75.0‰	75.0‰	75.0‰	75.0‰	75.0‰	75.0‰	75.0‰	75.0‰	75.0‰	75.0‰	75.0‰	75.0‰	75.0‰	75.0‰	75.0‰
	ՈՒՂՂԱԶԻԳ ԿՈՐԵՐ /մ/	20.0	20.0	20.0	20.0	20.0	20.0	20.0	20.0	20.0	20.0	20.0	20.0	20.0	20.0	20.0	20.0
ՓԱՏԱՅԻ ՏՎՅԱԼՆԵՐ	ՀՈՂԱՅԻՆ ՊԱՍՏԱՌԻ ՆԻՇԸ /մ/	1822.20	1822.64	1823.08	1823.52	1823.96	1824.40	1824.76	1825.12	1825.476	1825.612	1825.68	1825.36	1825.04	1824.72	1824.40	1824.00
	ՀԵՌԱՎՈՐՈՒԹՅՈՒՆԸ /մ/	20.0	20.0	20.0	20.0	20.0	20.0	20.0	20.0	20.0	20.0	20.0	20.0	20.0	20.0	20.0	20.0
ՆՇԱՀԱՐՄԱՆ ԿԵՏ, ՆԿ 6+00		ՆԿ 6+20	ՆԿ 6+40	ՆԿ 6+60	ՆԿ 6+80	ՆԿ 7+00	ՆԿ 7+20	ՆԿ 7+40	ՆԿ 7+60	ՆԿ 7+80	ՆԿ 8+00	ՆԿ 8+20	ՆԿ 8+40	ՆԿ 8+60	ՆԿ 8+80	ՆԿ 9+00	
ՀԱՏԱԿԱԳԾԱՅԻՆ ՏԱՐՐԵՐ,																	
ԿԻԼՈՄԵՏՐԵՐ																	


ՊԱՅՄԱՆԱԿԱՆ ՆՇԱՆՆԵՐ

— — — — — - ՆԱԽԱԳԾԱՅԻՆ ԾԱԾԿՈՒՅԹԻ ՈՒՐՎԱԳԻԾ


----- - ԳՈՅ. ՈՒՆԵՑՈՂ ՊԱՍՏԱՌԻ ՈՒՐՎԱԳԻԾ

Ն Գ Ծ	Հ. ՀԱԿՈԲՅԱՆ				
Կատարեց	Հ. ՀԱԿՈԲՅԱՆ				
Ստուգեց	Մ. ԿՈՍՏԱՆՅԱՆ				
			ՓՈՂՈՑԻ ՀԱՏԱԿԱԳԻԾ ՆԿ 6+00-:ՆԿ 9+00		
			«ԼՍ ՆԱԽԱԳԻԾ» ՍՊԸ		


ՓՈՂՈՑԻ ԼԱՅՆԱԿԱՆ ՊՐՈՖԻԼ /ՆԿ 0+00/

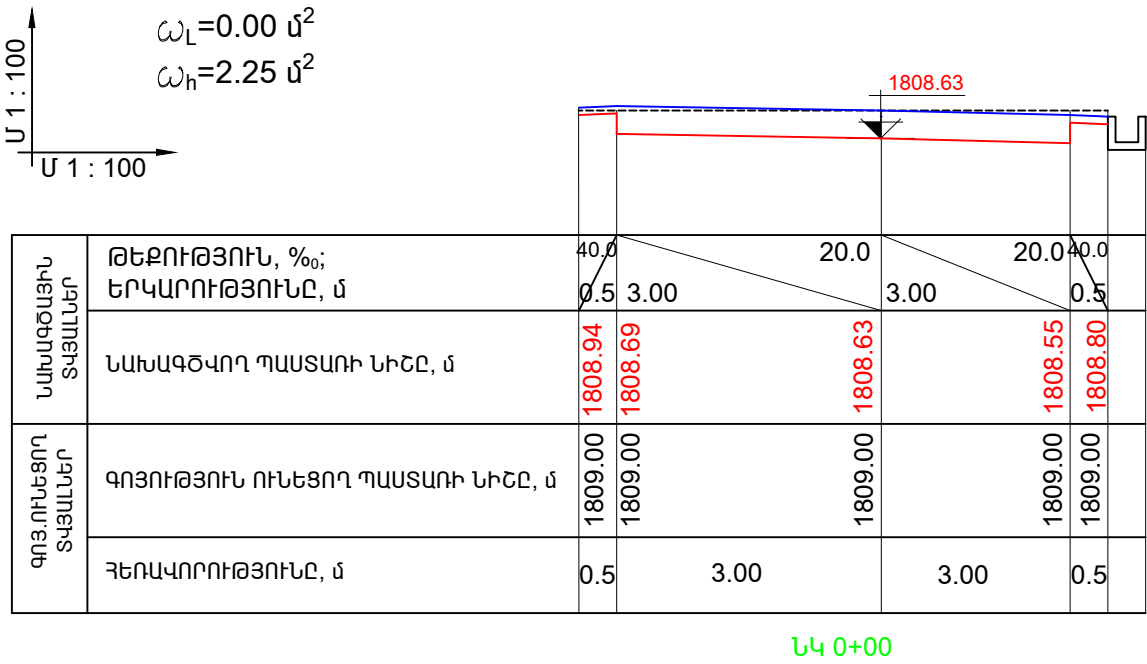


ՓՈՂՈՑԻ ԼԱՅՆԱԿԱՆ ՊՐՈՖԻԼ /ՆԿ 0+40/

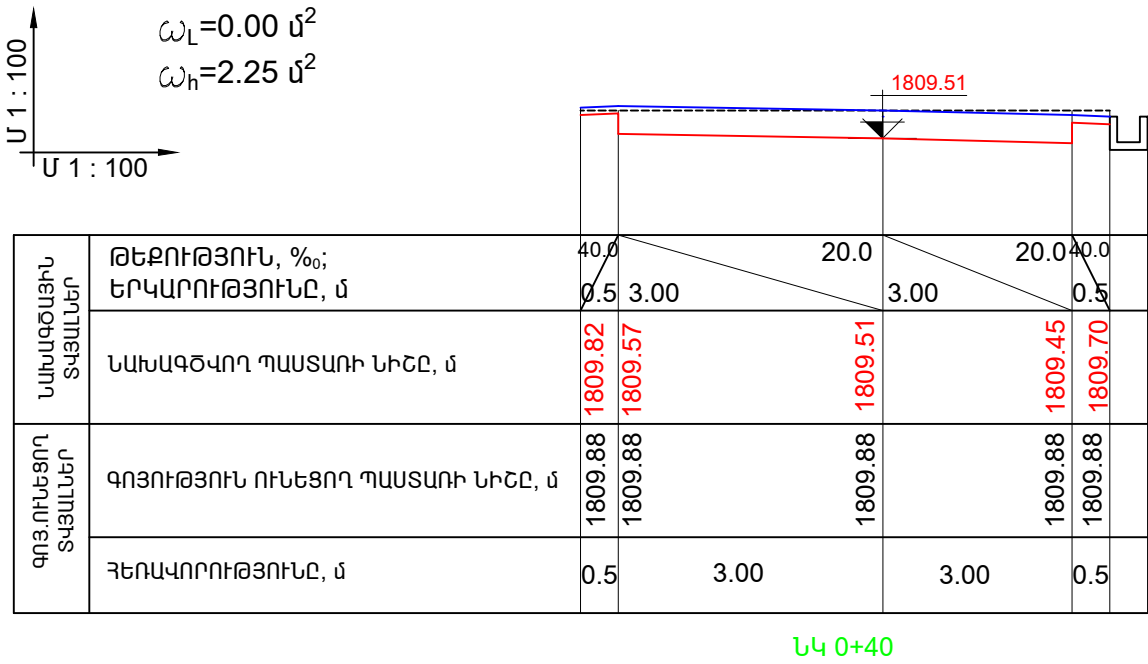

ՓՈՂՈՑԻ ԼԱՅՆԱԿԱՆ ՊՐՈՖԻԼ /ՆԿ 0+20/

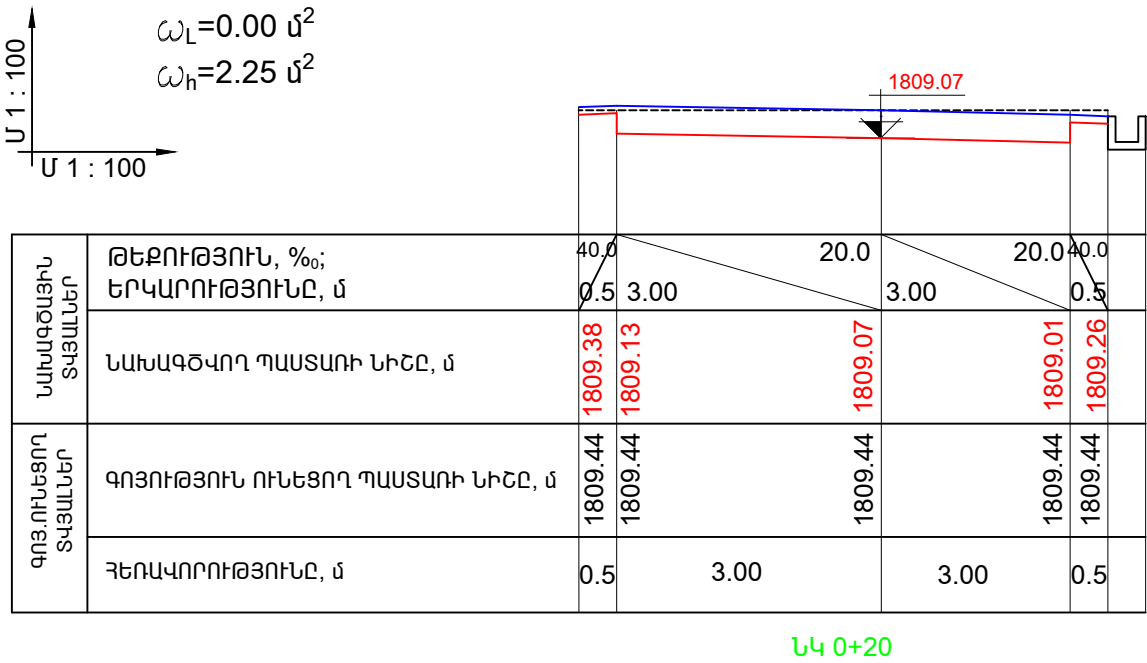

ՓՈՂՈՑԻ ԼԱՅՆԱԿԱՆ ՊՐՈՖԻԼ /ՆԿ 0+60/

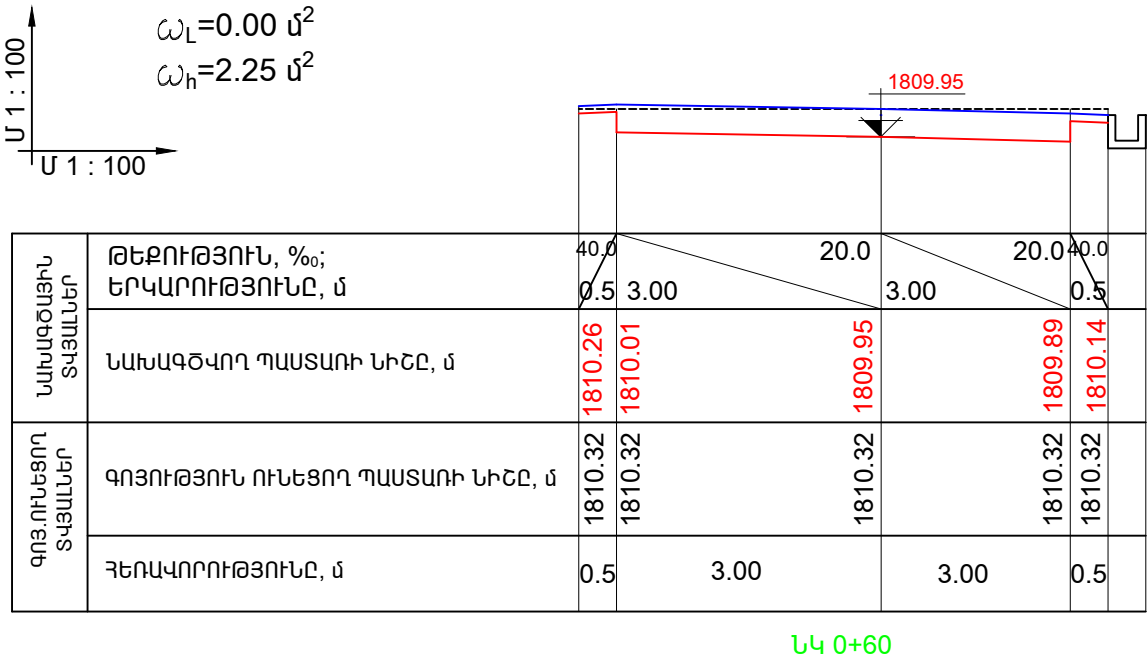


ՊԱՅՄԱՆԱԿԱՆ ՆՇԱՆՆԵՐ


- ՆԱԽԱԳԾԱՅԻՆ ԾԱԾԿՈՒՅԹԻ ՈՒՐՎԱԳԻԾ
- ՆԱԽԱԳԾԱՅԻՆ ՀՈՂԱՅԻՆ ՊԱՍՏԱՌԻ ՈՒՐՎԱԳԻԾ
- ԳՈՅ. ՈՒՆԵՑՈՂ ՊԱՍՏԱՌԻ ՈՒՐՎԱԳԻԾ

Ն Գ Ճ	Հ. ՀԱԿՈԲՅԱՆ		ՓՈՒԼ	ԹԵՐԹ	ԹԵՐԹԵՐ
Կատարեց	Հ. ՀԱԿՈԲՅԱՆ			Ա Ն	ԱՃ - 12
Ստուգեց	Մ. ԿՈՍՏԱՆՅԱՆ		ՊԱՍՏԱՌԻ ԼԱՅՆԱԿԱՆ ՊՐՈՖԻԼՆԵՐ /ՆԿ 0+00/, /ՆԿ 0+20/, /ՆԿ 0+40/, /ՆԿ 0+60/		
			«ԼՍ ՆԱԽԱԳԻԾ» ՍՊԸ		


ՓՈՂՈՑԻ ԼԱՅՆԱԿԱՆ ՊՐՈՖԻԼ /ՆԿ 0+80/

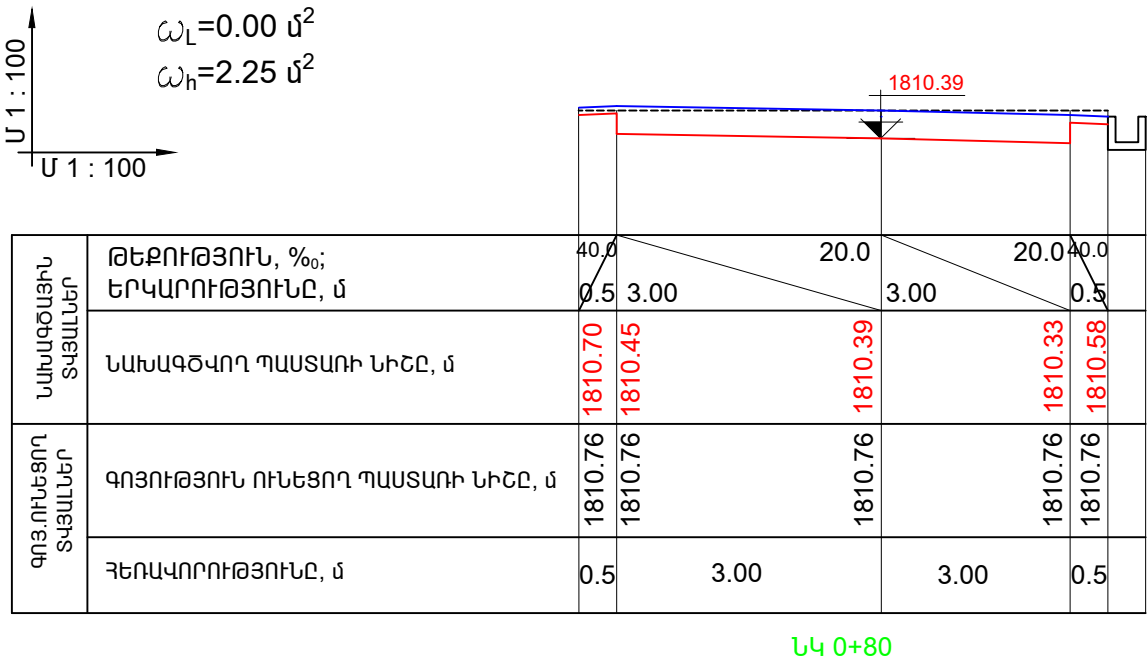


ՓՈՂՈՑԻ ԼԱՅՆԱԿԱՆ ՊՐՈՖԻԼ /ՆԿ 1+20/

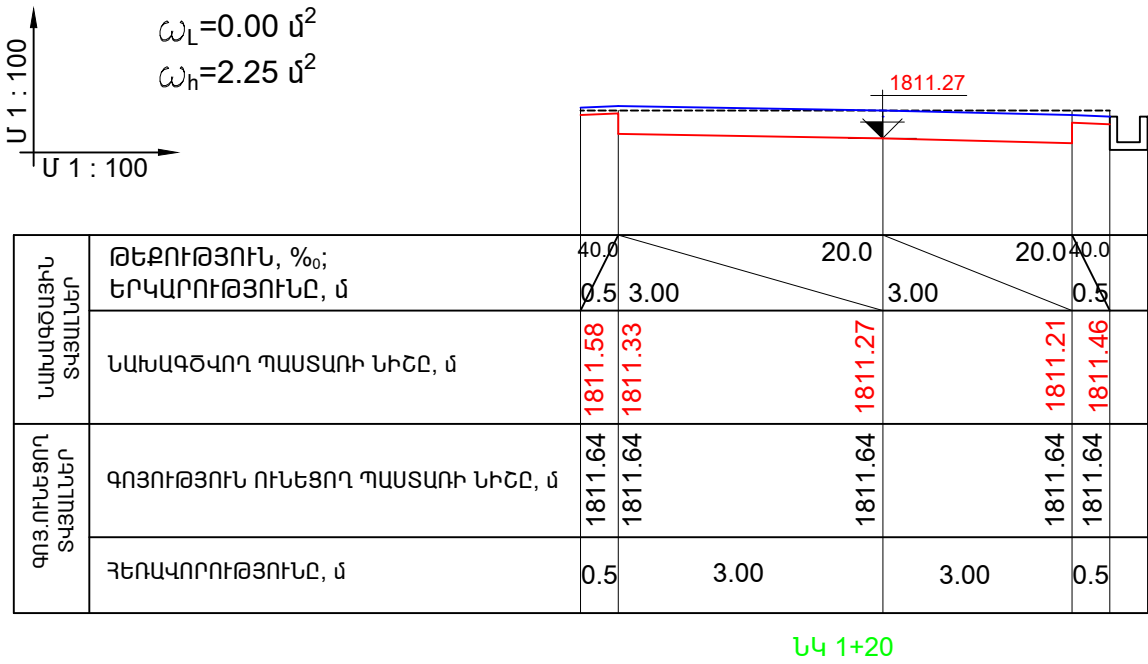

ՓՈՂՈՑԻ ԼԱՅՆԱԿԱՆ ՊՐՈՖԻԼ /ՆԿ 1+00/

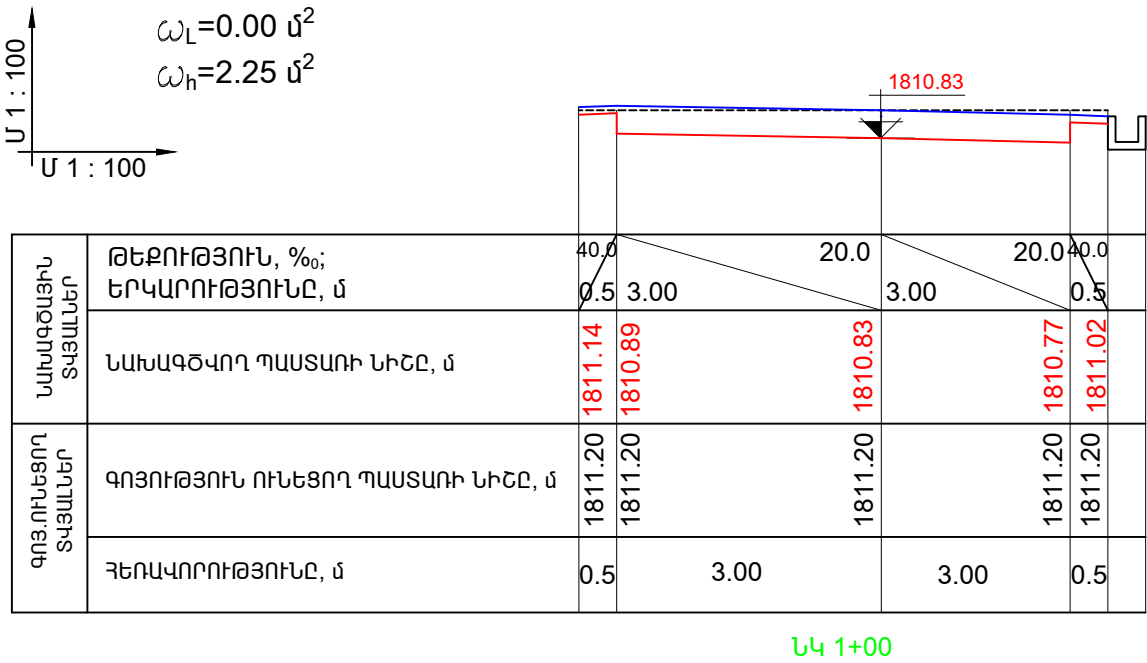

ՓՈՂՈՑԻ ԼԱՅՆԱԿԱՆ ՊՐՈՖԻԼ /ՆԿ 1+40/

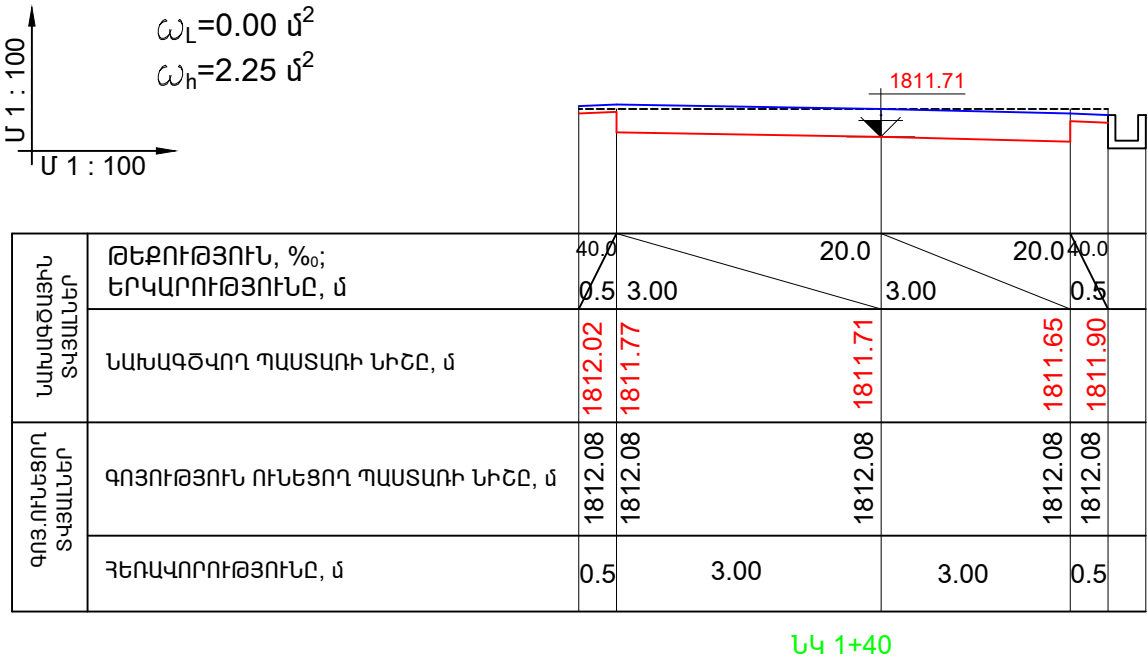


ՊԱՅՄԱՆԱԿԱՆ ՆՇԱՆՆԵՐ

- ՆԱԽԱԳԾԱՅԻՆ ԾԱԾԿՈՒՅԹԻ ՈՒՐԿԱԳԻԾ
- ՆԱԽԱԳԾԱՅԻՆ ՀՈՂԱՅԻՆ ՊԱՍՏԱՌԻ ՈՒՐԿԱԳԻԾ
- ԳՈՅ. ՈՒՆԵՑՈՂ ՊԱՍՏԱՌԻ ՈՒՐԿԱԳԻԾ


Ն. Գ. Գ.	Հ. ՀԱԿՈԲՅԱՆ			ՓՈՒԼ	ԹԵՐԹ
Կատարեց	Հ. ՀԱԿՈԲՅԱՆ			Ա Ն	ԱԳ - 13
Ստուգեց	Մ. ԿՈՍՏԱՆՅԱՆ		ՊԱՍՏԱՌԻ ԼԱՅՆԱԿԱՆ ՊՐՈՖԻԼՆԵՐ /ՆԿ 0+80/, /ՆԿ 1+00/, /ՆԿ 1+20/, /ՆԿ 1+40/	«ԼՍ ՆԱԽԱԳԻԾ» ՍՊԸ	

ՓՈՂՈՑԻ ԼԱՅՆԱԿԱՆ ՊՐՈՖԻԼ /ՆԿ 1+60/

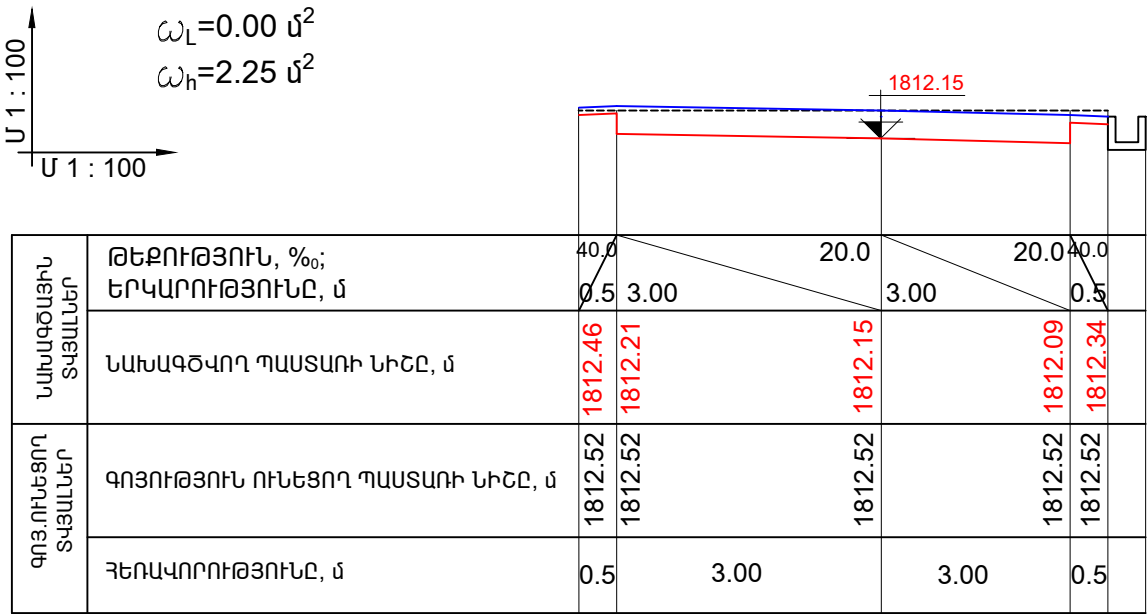


ՆԿ 1+60

ՓՈՂՈՑԻ ԼԱՅՆԱԿԱՆ ՊՐՈՖԻԼ /ՆԿ 2+00/

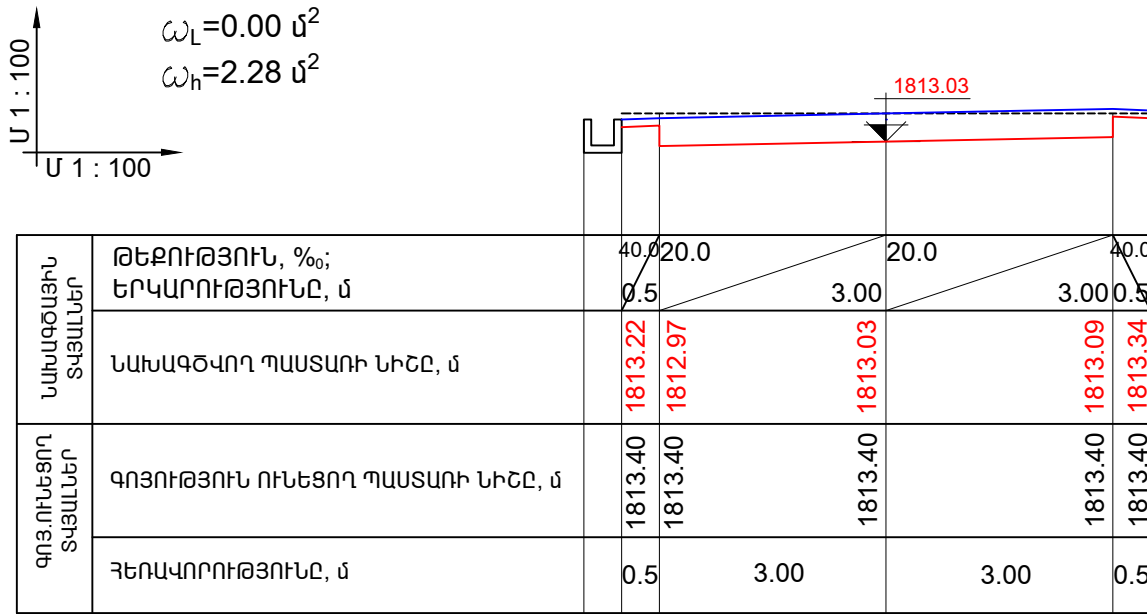


ՆԿ 2+00

ՓՈՂՈՑԻ ԼԱՅՆԱԿԱՆ ՊՐՈՖԻԼ /ՆԿ 1+80/

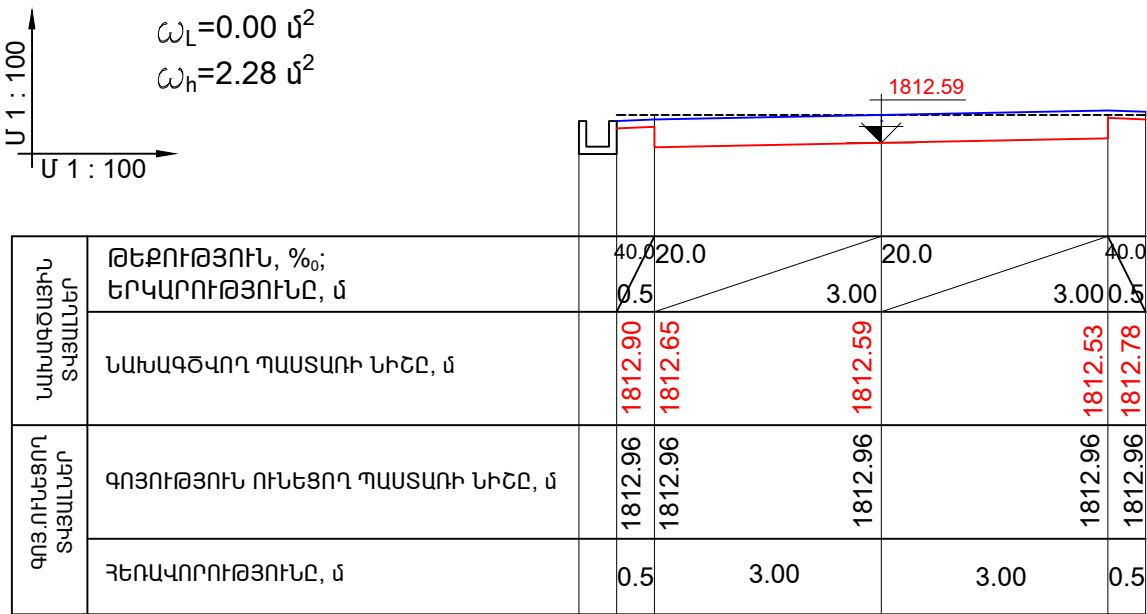

ՆԿ 1+80

ՓՈՂՈՑԻ ԼԱՅՆԱԿԱՆ ՊՐՈՖԻԼ /ՆԿ 2+20/

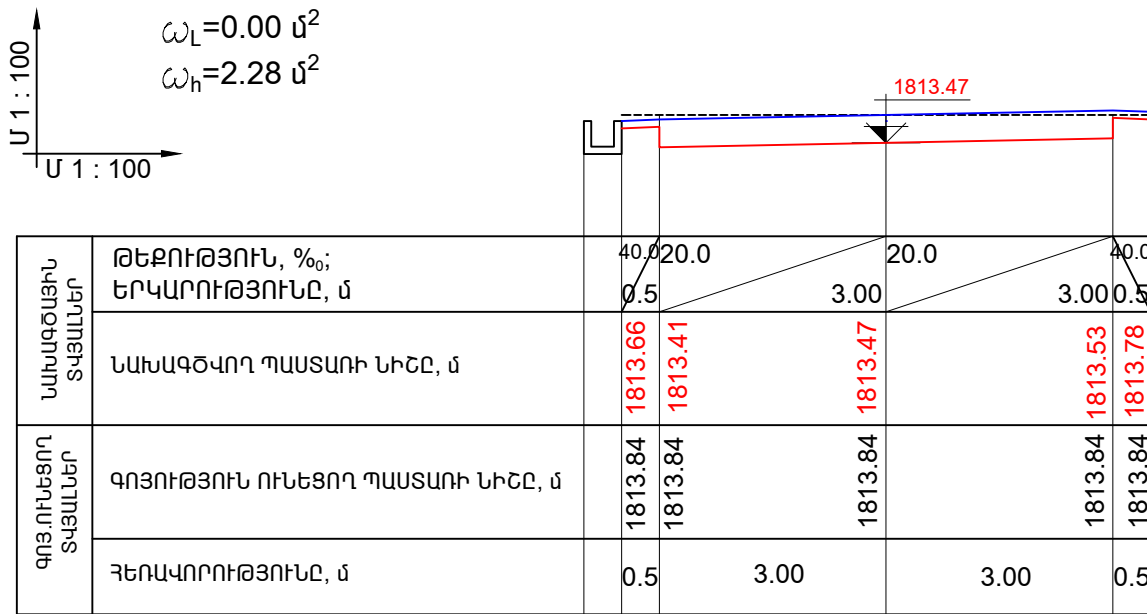


ՆԿ 2+20

ՊԱՅՄԱՆԱԿԱՆ ՆՇԱՆՆԵՐ

- ՆԱԽԱԳԾԱՅԻՆ ԾԱԾԿՈՒՅԹԻ ՈՒՐՎԱԳԻԾ
- ՆԱԽԱԳԾԱՅԻՆ ՀՈՂԱՅԻՆ ՊԱՍՏԱՌԻ ՈՒՐՎԱԳԻԾ
- ԳՈՅ. ՈՒՆԵՑՈՂ ՊԱՍՏԱՌԻ ՈՒՐՎԱԳԻԾ


Ն.Գ.Գ.	Հ. ՀԱԿՈԲՅԱՆ			ՓՈՒԼ	ԹԵՐԹ
Կատարեց	Հ. ՀԱԿՈԲՅԱՆ			ԱՆ	ԱՃ - 14
Ստուգեց	Մ. ԿՈՍՏԱՆՅԱՆ		ՊԱՍՏԱՌԻ ԼԱՅՆԱԿԱՆ ՊՐՈՖԻԼՆԵՐ /ՆԿ 1+60/, /ՆԿ 1+80/, /ՆԿ 2+00/, /ՆԿ 2+20/	33	
				«ԼՍ ՆԱԽԱԳԻԾ» ՍՊԸ	

ՓՈՂՈՑԻ ԼԱՅՆԱԿԱՆ ՊՐՈՖԻԼ /ՆԿ 2+40/

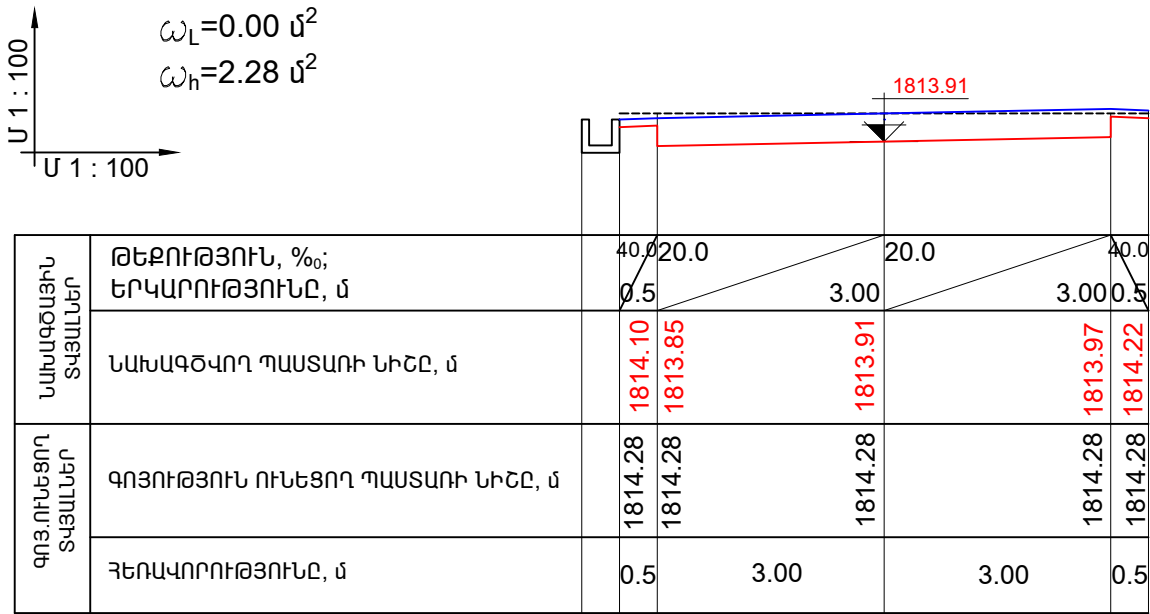


ՆԿ 2+40

ՓՈՂՈՑԻ ԼԱՅՆԱԿԱՆ ՊՐՈՖԻԼ /ՆԿ 2+80/

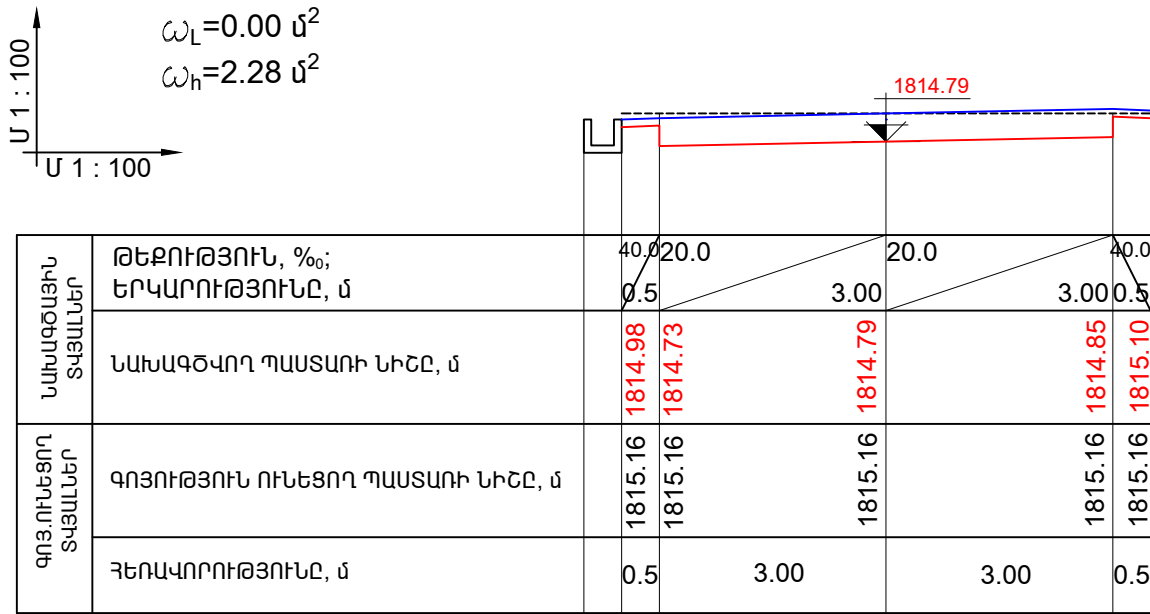


ՆԿ 2+80

ՓՈՂՈՑԻ ԼԱՅՆԱԿԱՆ ՊՐՈՖԻԼ /ՆԿ 2+60/

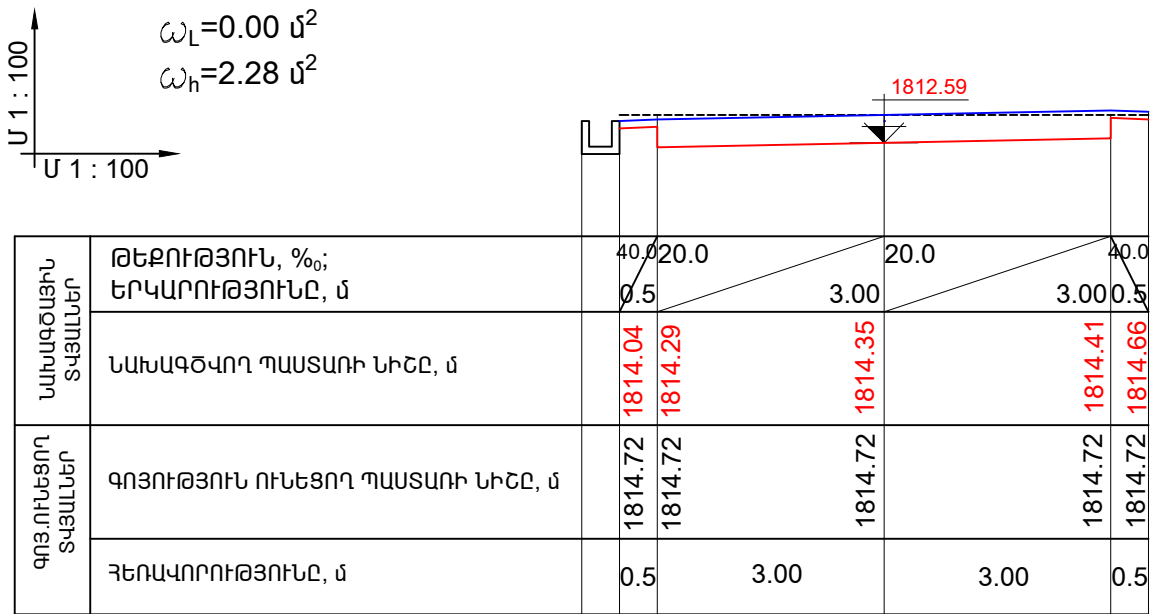

ՆԿ 2+60

ՓՈՂՈՑԻ ԼԱՅՆԱԿԱՆ ՊՐՈՖԻԼ /ՆԿ 3+00/

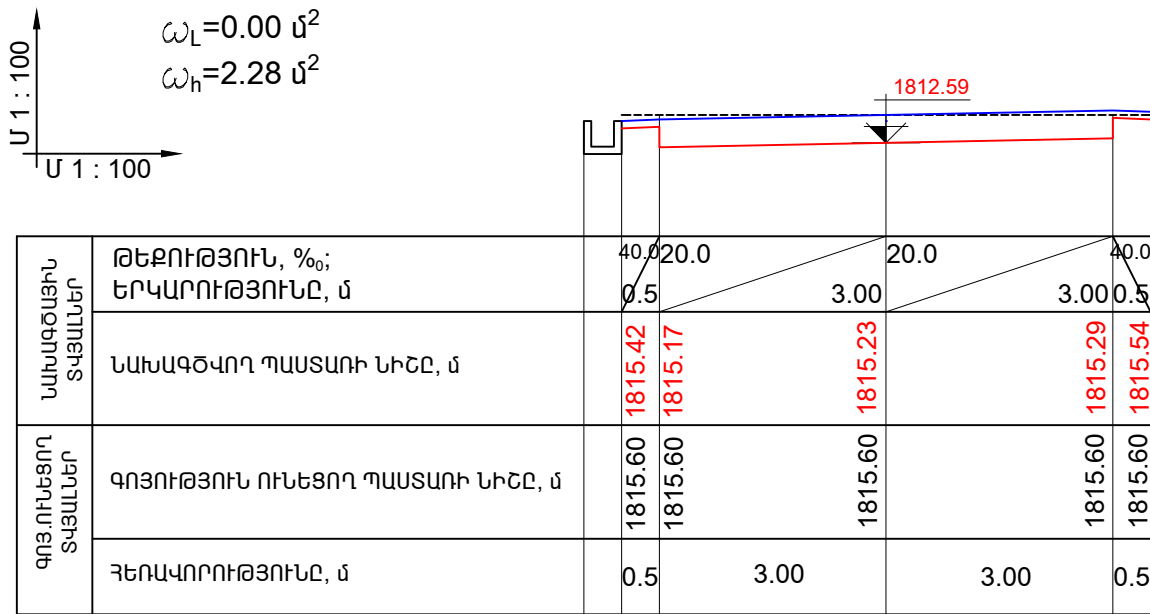


ՆԿ 3+00

ՊԱՅՄԱՆԱԿԱՆ ՆՇԱՆՆԵՐ

- ՆԱԽԱԳԾԱՅԻՆ ԾԱԾԿՈՒՅԹԻ ՈՒՐՎԱԳԻԾ
- ՆԱԽԱԳԾԱՅԻՆ ՀՈՂԱՅԻՆ ՊԱՍՏԱՌԻ ՈՒՐՎԱԳԻԾ
- ԳՈՅ. ՈՒՆԵՑՈՂ ՊԱՍՏԱՌԻ ՈՒՐՎԱԳԻԾ


Ստուգեց	Մ. ԿՈՍՏԱՆՅԱՆ		ՊԱՍՏԱՌԻ ԼԱՅՆԱԿԱՆ ՊՐՈՖԻԼՆԵՐ /ՆԿ 2+40/, /ՆԿ 2+60/, /ՆԿ 2+80/, /ՆԿ 3+00/		
			«ԼՍ ՆԱԽԱԳԻԾ» ՍՊԸ		

ՓՈՂՈՑԻ ԼԱՅՆԱԿԱՆ ՊՐՈՖԻԼ /ՆԿ 3+20/

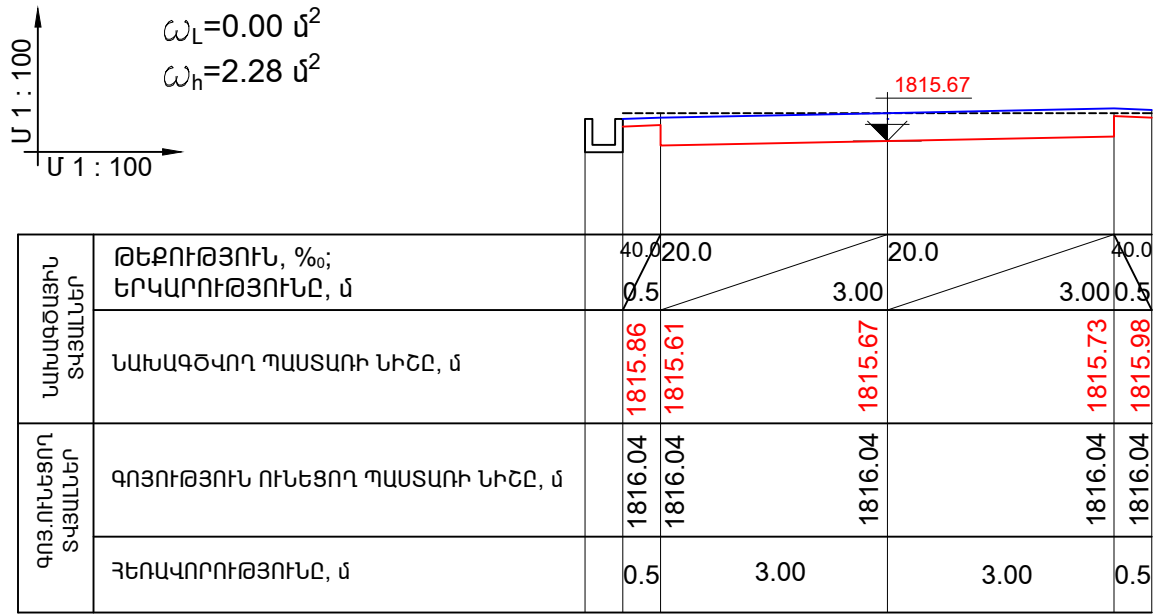


ՆԿ 3+20

ՓՈՂՈՑԻ ԼԱՅՆԱԿԱՆ ՊՐՈՖԻԼ /ՆԿ 3+60/

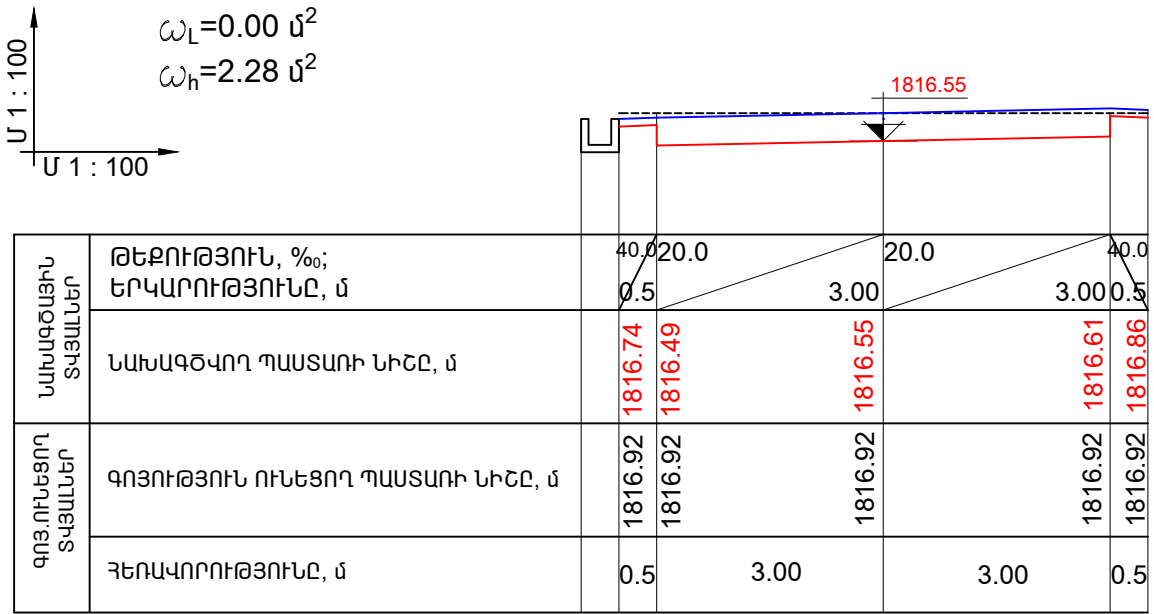


ՆԿ 3+60

ՓՈՂՈՑԻ ԼԱՅՆԱԿԱՆ ՊՐՈՖԻԼ /ՆԿ 3+40/

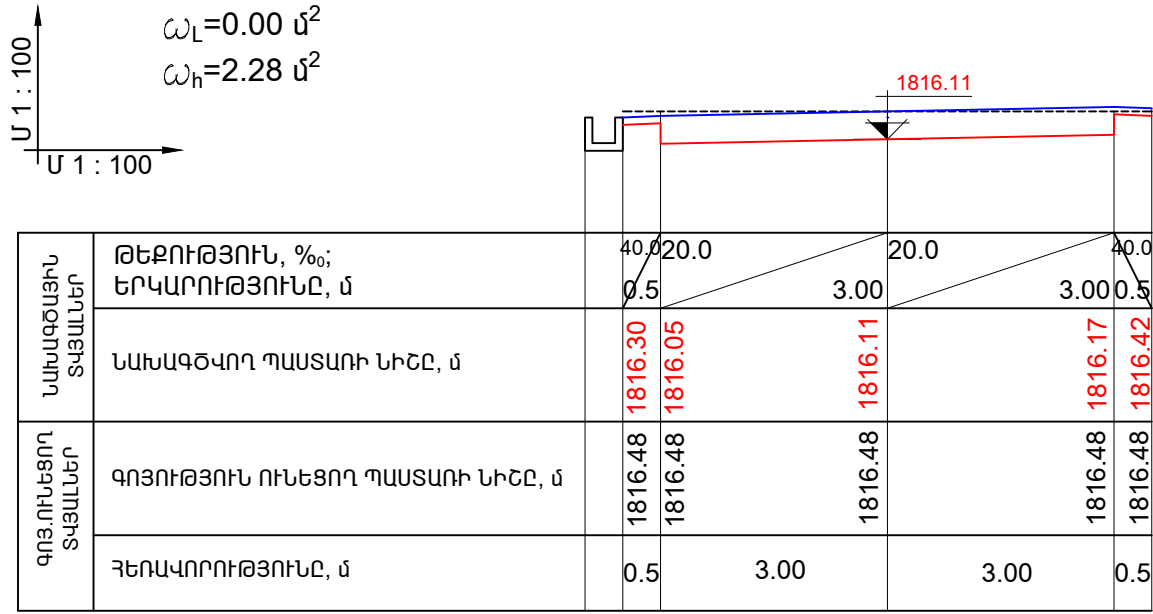

ՆԿ 3+40

ՓՈՂՈՑԻ ԼԱՅՆԱԿԱՆ ՊՐՈՖԻԼ /ՆԿ 3+80/

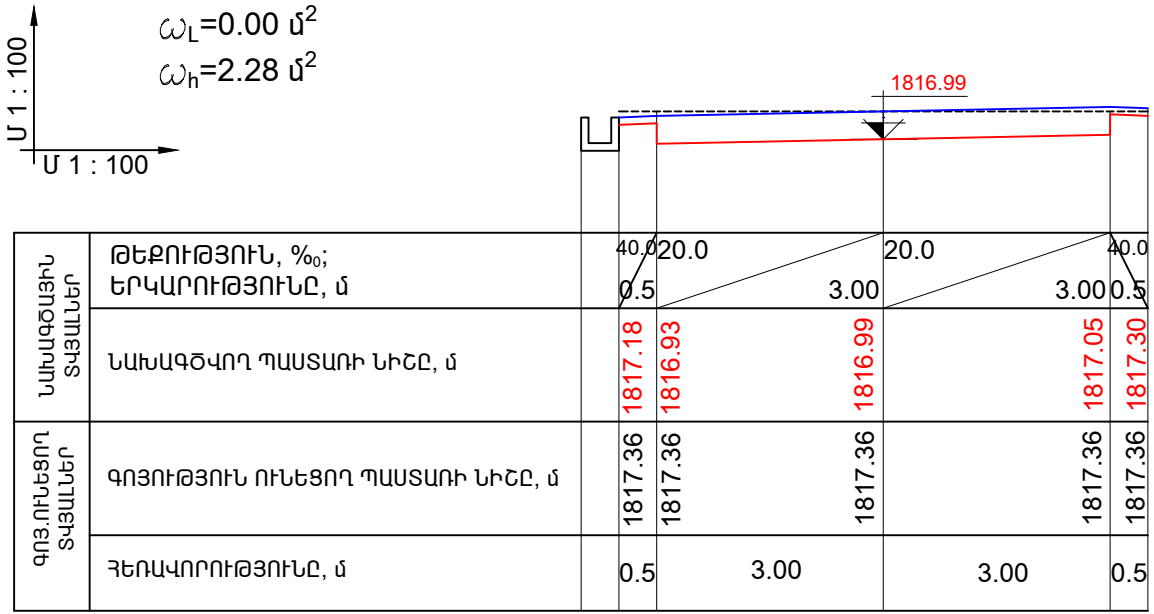


ՆԿ 3+80

ՊԼԱՏԱՆԱԿԱՆ ՆՇԱՆՆԵՐ

- ՆԱԽԱԳԾԱՅԻՆ ԾԱԾԿՈՒՅԹԻ ՈՒՐՎԱԳԻԾ
- ՆԱԽԱԳԾԱՅԻՆ ՀՈՂԱՅԻՆ ՊԼԱՏԱՌԻ ՈՒՐՎԱԳԻԾ
- ԳՈՅ. ՈՒՆԵՑՈՂ ՊԼԱՏԱՌԻ ՈՒՐՎԱԳԻԾ


Տնօրեն	Ա. ՍԱՐԳՍՅԱՆ		ՀՀ, Լոռու մարզի, Լեռնաշենի համայնքի Լեռնաշենի բնակավայրի 2-րդ փողոցի գերազանցողիկ առանցքային		
Ն. Գ. Գ.	Հ. ՀԱԿՈԲՅԱՆ		ՓՈՒԼ	ԹԵՐԹ	ԹԵՐԹԵՐ
Կատարեց	Հ. ՀԱԿՈԲՅԱՆ			ԱՆ	ԱՆ - 16
Ստուգեց	Մ. ԿՈՍՏԱՆՅԱՆ		33		
			ՊԼԱՏԱՌԻ ԼԱՅՆԱԿԱՆ ՊՐՈՖԻԼՆԵՐ /ՆԿ 3+20/, /ՆԿ 3+40/, /ՆԿ 3+60/, /ՆԿ 3+80/		
			«ԼՍ ՆԱԽԱԳԻԾ» ՍՊԸ		

ՓՈՂՈՑԻ ԼԱՅՆԱԿԱՆ ՊՐՈՖԻԼ /Խ 4+00/

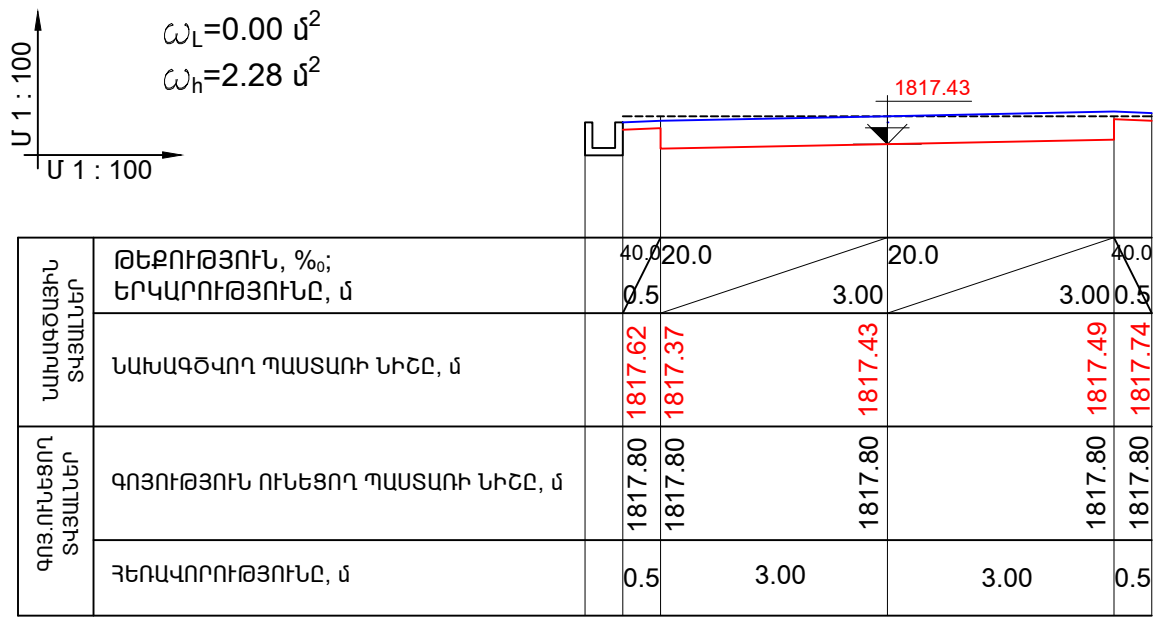


ՆԿ 4+00

ՓՈՂՈՑԻ ԼԱՅՆԱԿԱՆ ՊՐՈՖԻԼ /Խ 4+40/

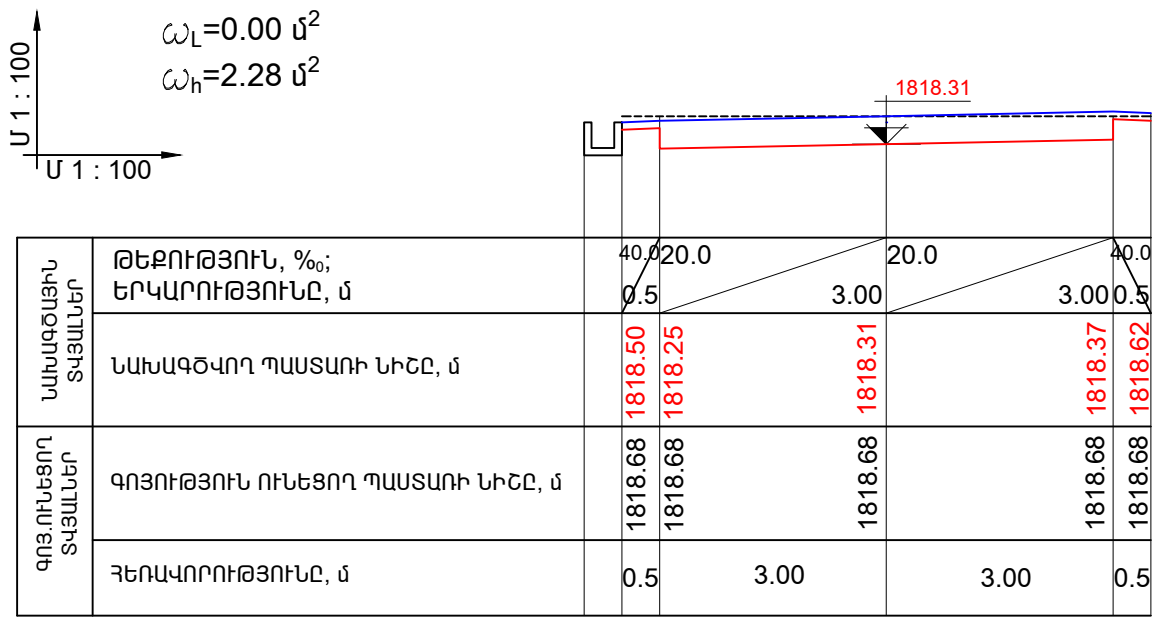


ՆԿ 4+40

ՓՈՂՈՑԻ ԼԱՅՆԱԿԱՆ ՊՐՈՖԻԼ /Խ 4+20/

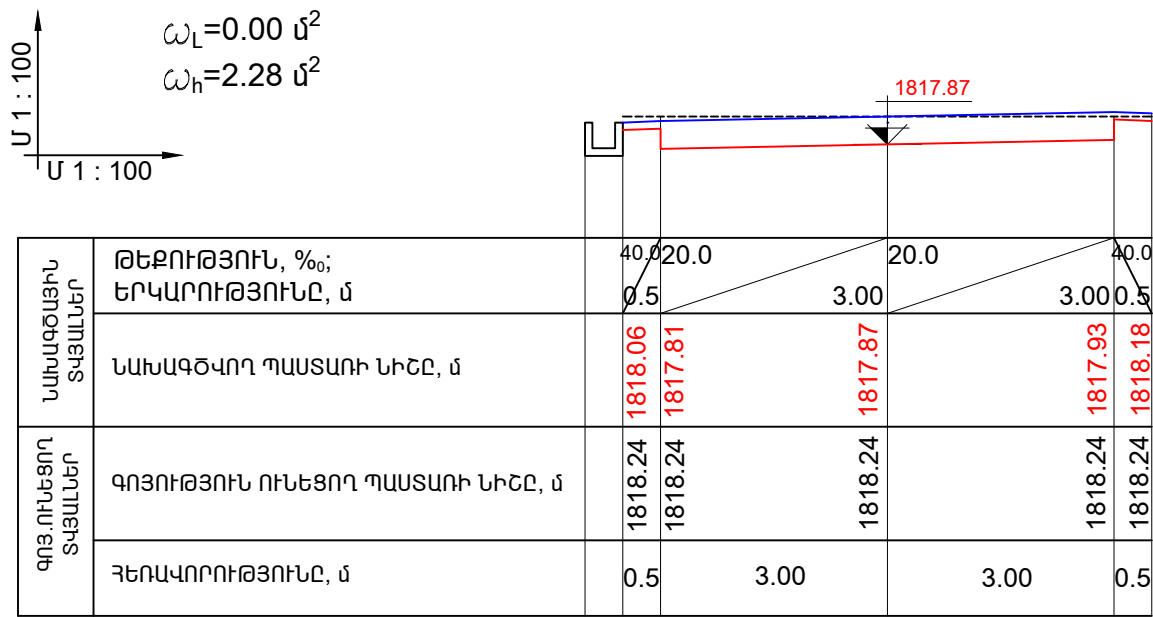

ՆԿ 4+20

ՓՈՂՈՑԻ ԼԱՅՆԱԿԱՆ ՊՐՈՖԻԼ /Խ 4+60/

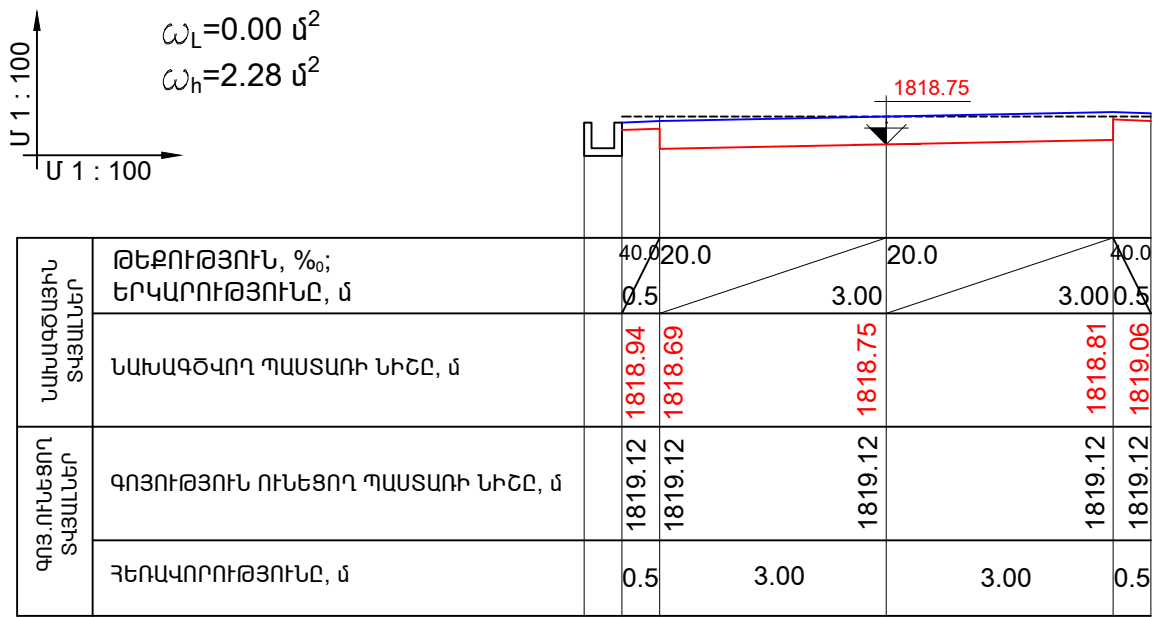


ՆԿ 4+60

ՊԱՅՄԱՆԱԿԱՆ ՆՇԱՆՆԵՐ



Տնօրեն	Ա. ՍԱՐԳՍՅԱՆ	ՀՀ, Լոռու մարզի, Լեռնաշենի համայնքի Լեռնաշենի բնակավայրի 2-րդ փողոցի գերազանցողիկ անվտանգության ծառայություն			
Ն. Գ. Գ.	Հ. ՀԱՅԿՈՒՅԱՆ				
Կատարեց	Հ. ՀԱՅԿՈՒՅԱՆ				
Ստուգեց	Մ. ԿՈՍՏԱՆՅԱՆ				
		«ԼՍ ՆԱԽԱԳԻԾ» ՍՊԸ			
		ՓՈԼ	ԹԵՐԹ	ԹԵՐԹԵՐ	
		Ա Ն	ԱԳ - 17	33	

ՓՈՂՈՑԻ ԼԱՅՆԱԿԱՆ ՊՐՈՖԻԼ /ՆԿ 4+80/

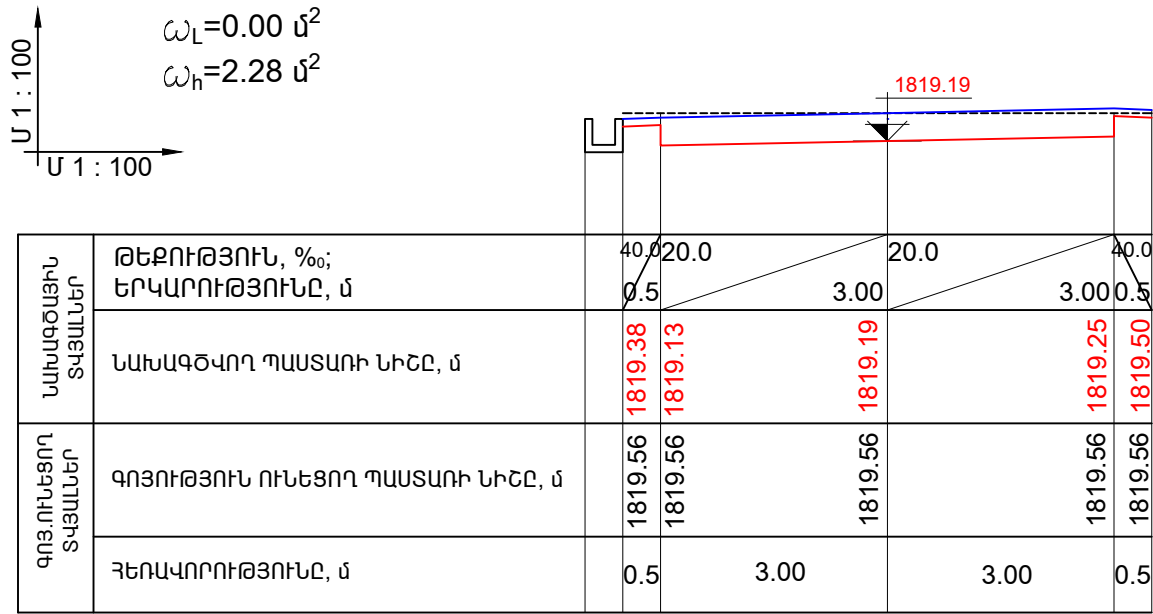


ՆԿ 4+80

ՓՈՂՈՑԻ ԼԱՅՆԱԿԱՆ ՊՐՈՖԻԼ /ՆԿ 5+20/

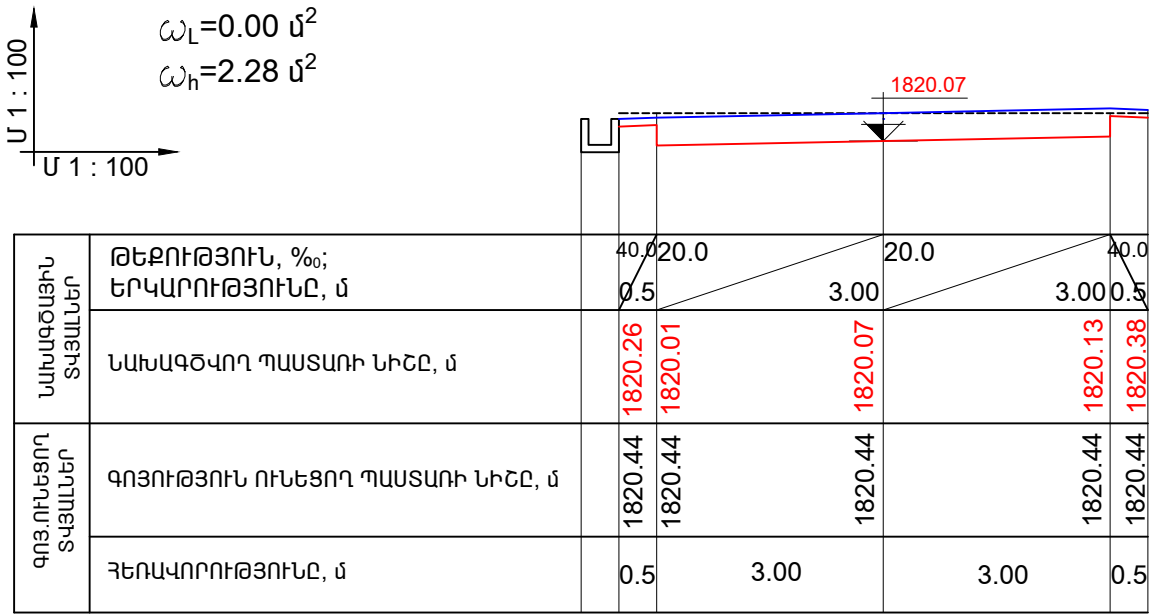


ՆԿ 5+20

ՓՈՂՈՑԻ ԼԱՅՆԱԿԱՆ ՊՐՈՖԻԼ /ՆԿ 5+00/

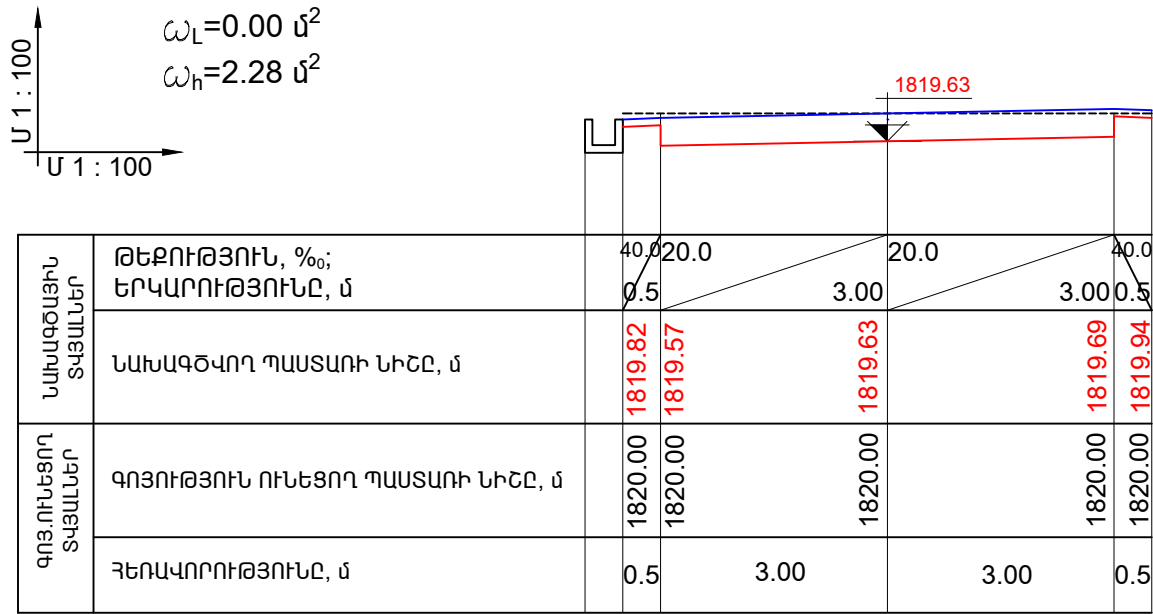

ՆԿ 5+00

ՓՈՂՈՑԻ ԼԱՅՆԱԿԱՆ ՊՐՈՖԻԼ /ՆԿ 5+40/

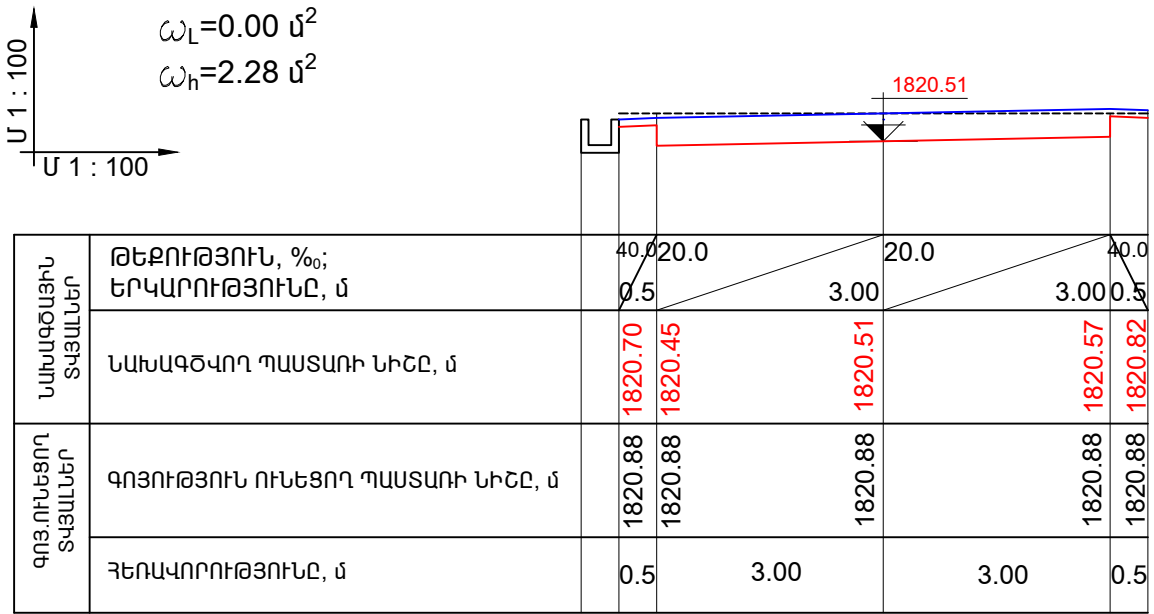


ՆԿ 5+40

ՊԼԱՏԱՆԱԿԱՆ ՆՇԱՆՆԵՐ

- ՆԱԽԱԳԾԱՅԻՆ ԾԱԾԿՈՒՅԹԻ ՈՒՐՎԱԳԻԾ
- ՆԱԽԱԳԾԱՅԻՆ ՀՈՂԱՅԻՆ ՊԼԱՏԱՌԻ ՈՒՐՎԱԳԻԾ
- ԳՈՅ. ՈՒՆԵՑՈՂ ՊԼԱՏԱՌԻ ՈՒՐՎԱԳԻԾ


Տնօրեն	Ա. ՍԱՐԳՍՅԱՆ		ՀՀ, Լոռու մարզի, Լեռնաշենի համայնքի Լեռնաշենի բնակավայրի 2-րդ փողոցի գերազանցության անվտանգության		
Ն. Գ. Գ.	Հ. ՀԱԿՈԲՅԱՆ		ՓՈՒԼ	ԹԵՐԹ	ԹԵՐԹԵՐ
Կատարեց	Հ. ՀԱԿՈԲՅԱՆ			ԱՆ	ԱՆ - 18
Ստուգեց	Մ. ԿՈՍՏԱՆՅԱՆ		33		
			ՊԼԱՏԱՌԻ ԼԱՅՆԱԿԱՆ ՊՐՈՖԻԼՆԵՐ /ՆԿ 4+80/, /ՆԿ 5+00/, /ՆԿ 5+20/, /ՆԿ 5+40/		
			«ԼՍ ՆԱԽԱԳԻԾ» ՍՊԸ		

ՓՈՂՈՑԻ ԼԱՅՆԱԿԱՆ ՊՐՈՖԻԼ /ՆԿ 5+60/

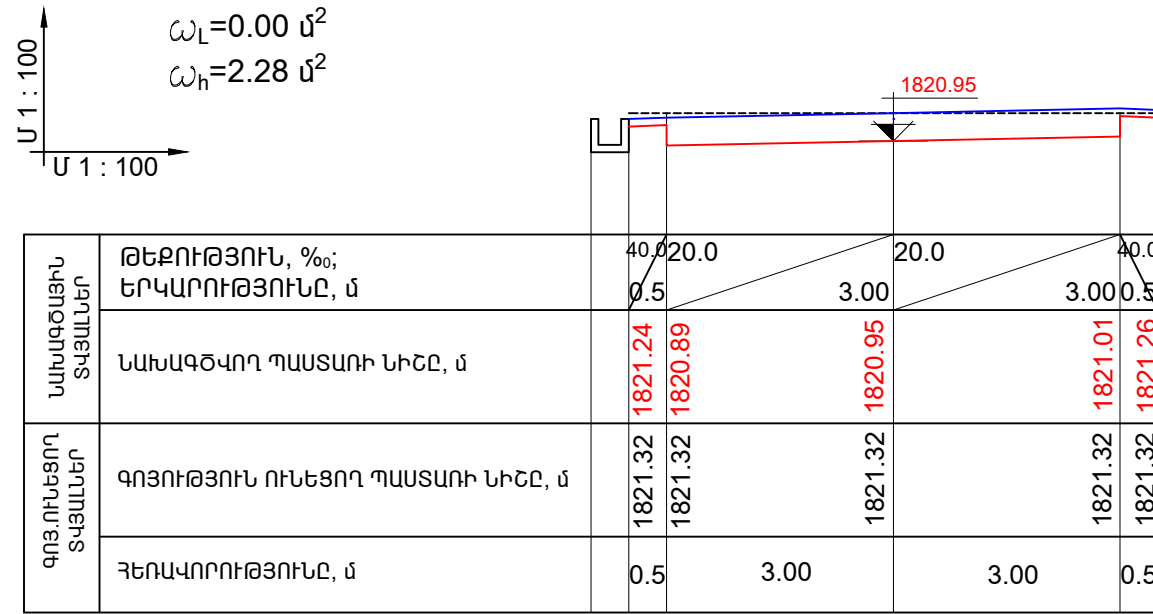


ՆԿ 5+60

ՓՈՂՈՑԻ ԼԱՅՆԱԿԱՆ ՊՐՈՖԻԼ /ՆԿ 6+00/

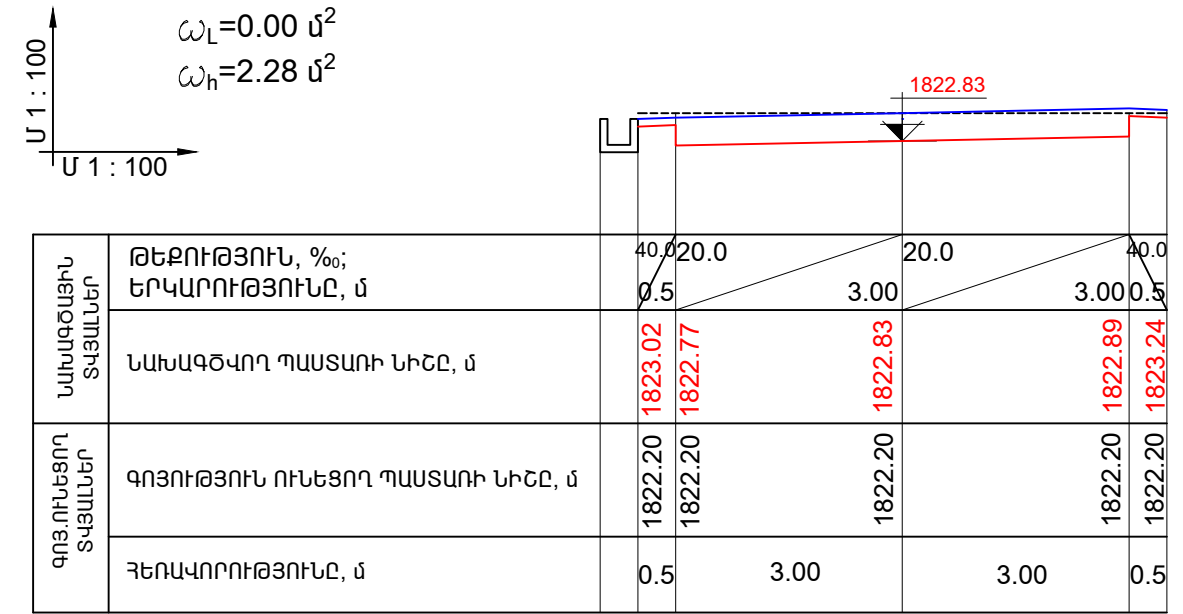


ՆԿ 6+00

ՓՈՂՈՑԻ ԼԱՅՆԱԿԱՆ ՊՐՈՖԻԼ /ՆԿ 5+80/

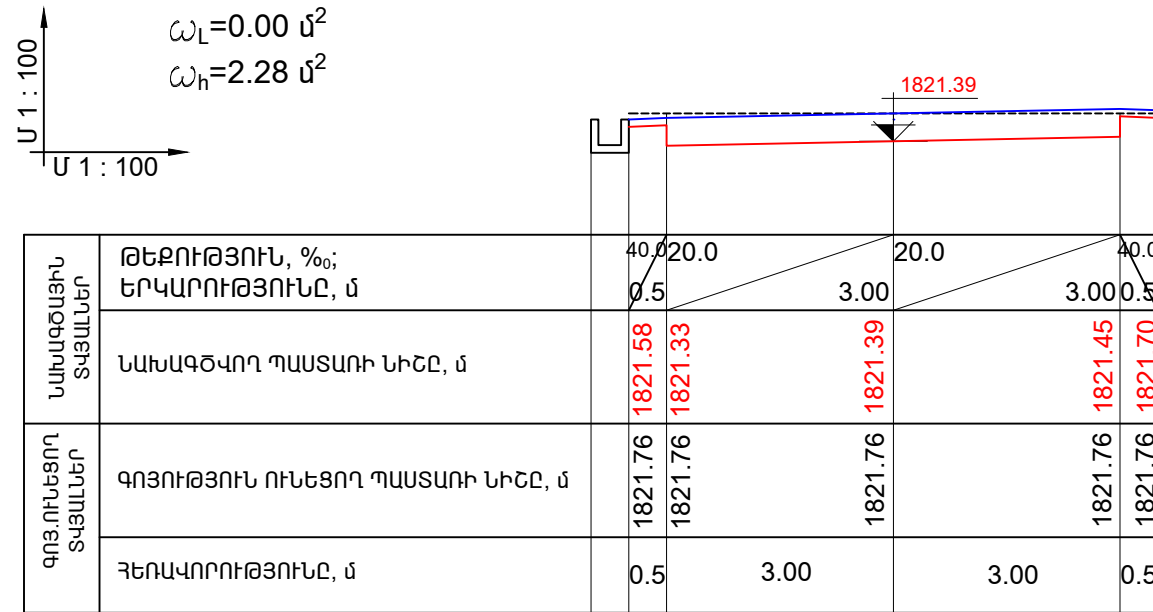

ՆԿ 5+80

ՓՈՂՈՑԻ ԼԱՅՆԱԿԱՆ ՊՐՈՖԻԼ /ՆԿ 6+20/

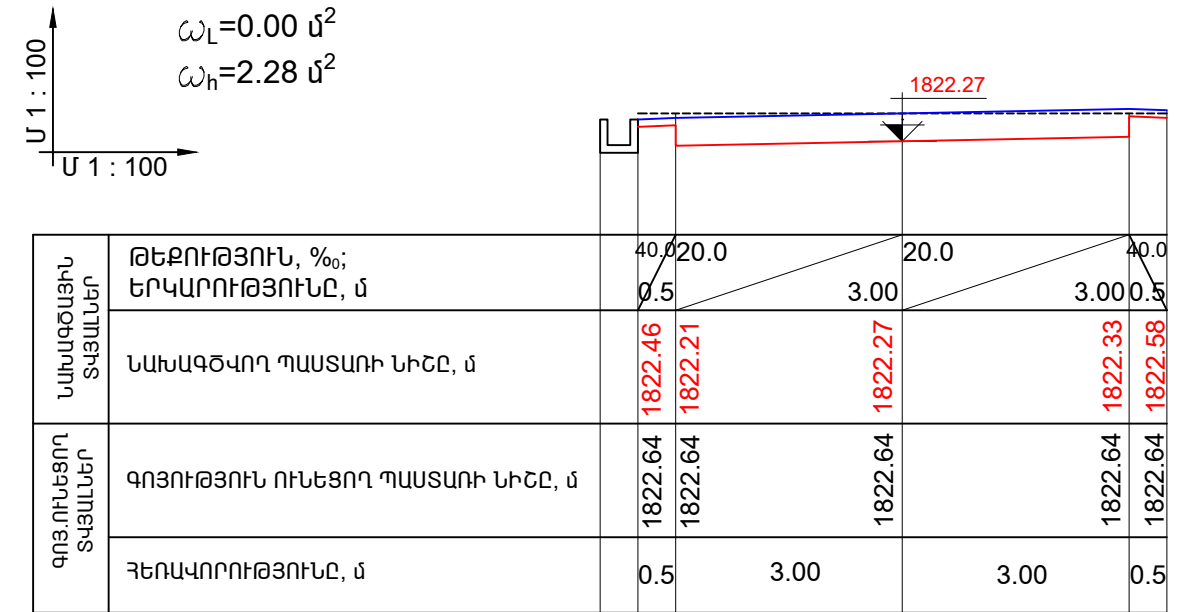


ՆԿ 6+20

ՊԼԱՏԱՆԱԿԱՆ ՆՇԱՆՆԵՐ

- ՆԱԽԱԳԾԱՅԻՆ ԾԱԾԿՈՒՅԹԻ ՈՒՐՎԱԳԻԾ
- ՆԱԽԱԳԾԱՅԻՆ ՀՈՂԱՅԻՆ ՊԼԱՏԱՌԻ ՈՒՐՎԱԳԻԾ
- ԳՈՅ. ՈՒՆԵՑՈՂ ՊԼԱՏԱՌԻ ՈՒՐՎԱԳԻԾ


Ն Գ Ճ	Հ. ՀԱԿՈԲՅԱՆ		ՓՈՒԼ	ԹԵՐԹ	ԹԵՐԹԵՐ
Կատարեց	Հ. ՀԱԿՈԲՅԱՆ			Ա Ն	ԱՃ - 19
Ստուգեց	Մ. ԿՈՍՏԱՆՅԱՆ		«ԼՍ ՆԱԽԱԳԻԾ» ՍՊԸ		
			ՊԼԱՏԱՌԻ ԼԱՅՆԱԿԱՆ ՊՐՈՖԻԼՆԵՐ /ՆԿ 5+60/, /ՆԿ 5+80/, /ՆԿ 6+00/, /ՆԿ 6+20/		

ՓՈՂՈՑԻ ԼԱՅՆԱԿԱՆ ՊՐՈՖԻԼ /ՆԿ 6+40/

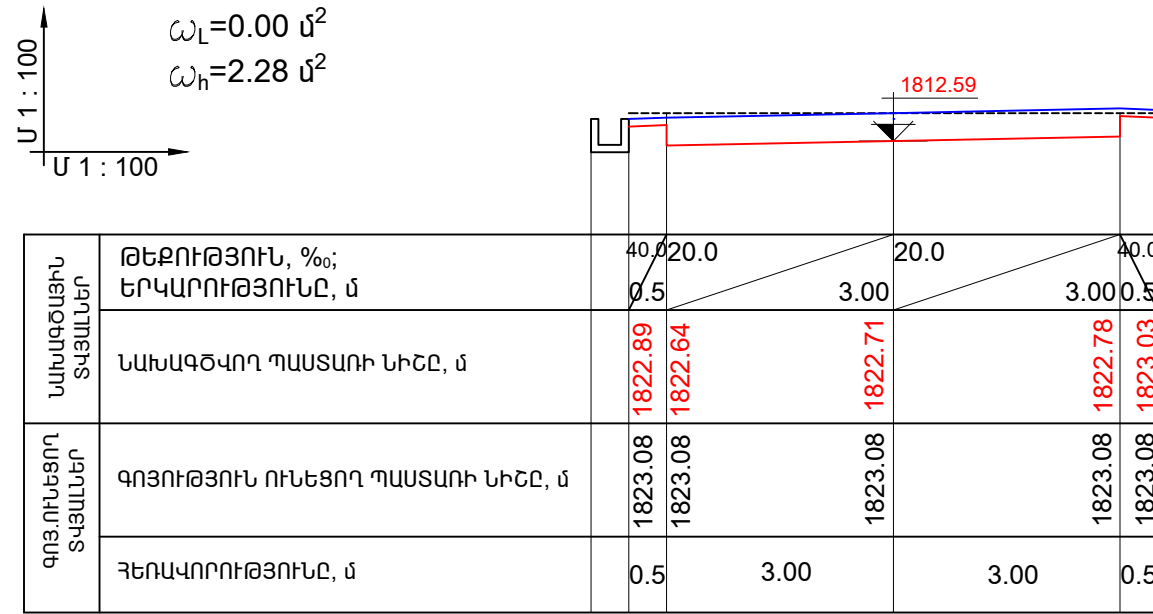


ՆԿ 6+40

ՓՈՂՈՑԻ ԼԱՅՆԱԿԱՆ ՊՐՈՖԻԼ /ՆԿ 6+80/

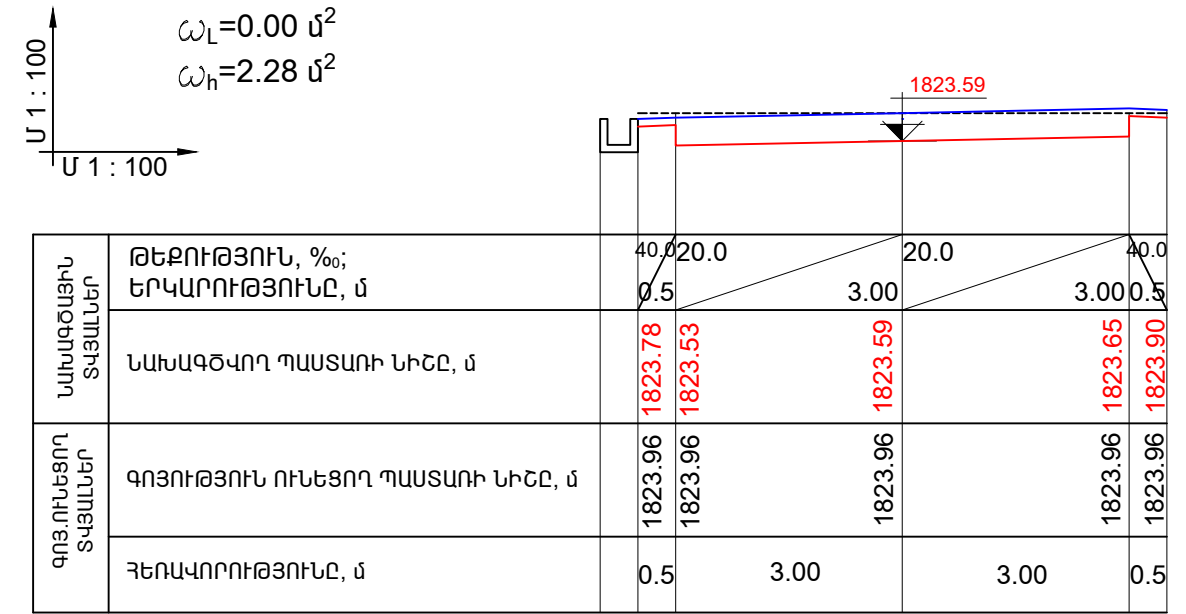


ՆԿ 6+80

ՓՈՂՈՑԻ ԼԱՅՆԱԿԱՆ ՊՐՈՖԻԼ /ՆԿ 6+60/

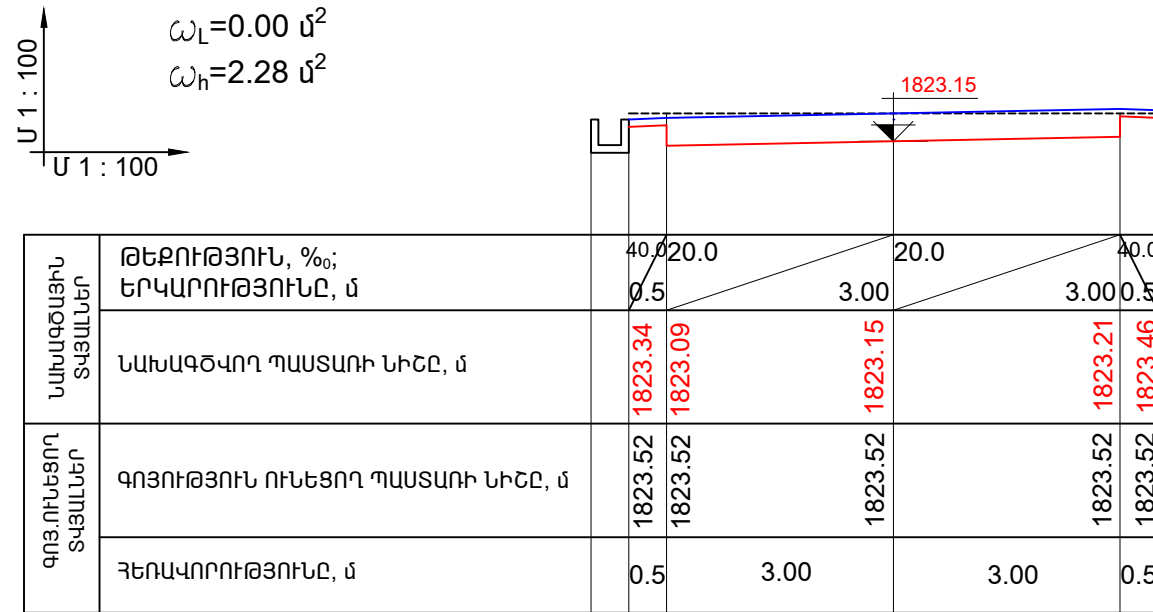

ՆԿ 6+60

ՓՈՂՈՑԻ ԼԱՅՆԱԿԱՆ ՊՐՈՖԻԼ /ՆԿ 7+00/

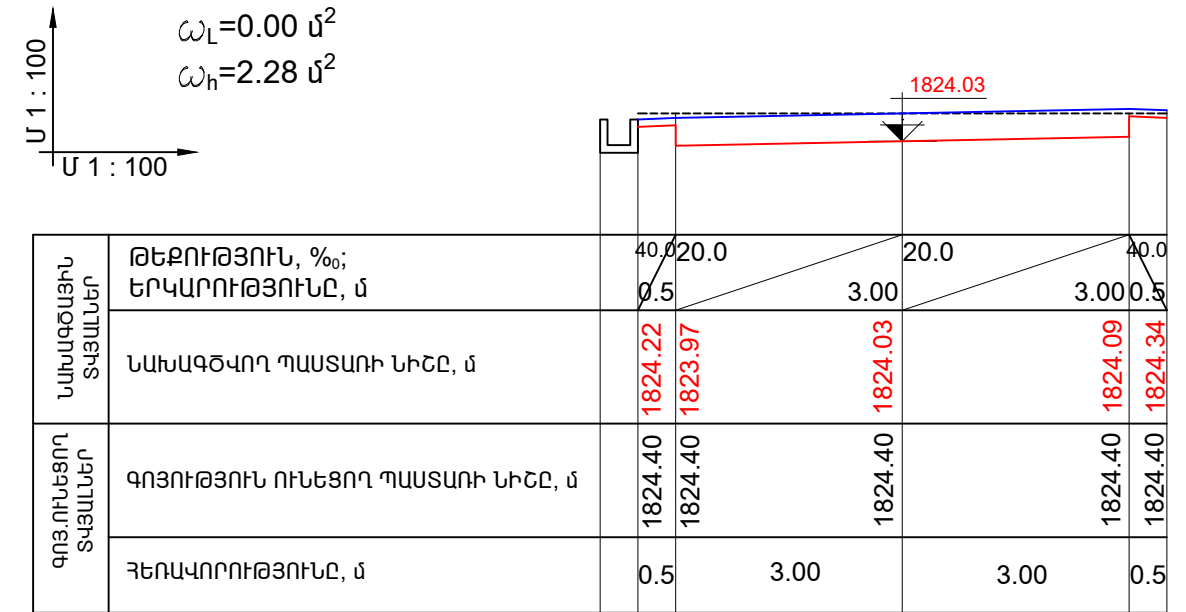


ՆԿ 7+00

ՊԼԱՏԱՆԱԿԱՆ ՆՇԱՆՆԵՐ


- ՆԱԽԱԳԾԱՅԻՆ ԾԱԾԿՈՒՅԹԻ ՈՒՐՎԱԳԻԾ
- ՆԱԽԱԳԾԱՅԻՆ ՀՈՂԱՅԻՆ ՊԼԱՏԱՌԻ ՈՒՐՎԱԳԻԾ
- ԳՈՅ. ՈՒՆԵՑՈՂ ՊԼԱՏԱՌԻ ՈՒՐՎԱԳԻԾ

Ն Գ Ծ	Հ. ՀԱԿՈԲՅԱՆ		ՓՈՒԼ	ԹԵՐԹ	ԹԵՐԹԵՐ
Կատարեց	Հ. ՀԱԿՈԲՅԱՆ			Ա Ն	ԱՃ - 20
Ստուգեց	Մ. ԿՈՍՏԱՆՅԱՆ		«ԼՍ ՆԱԽԱԳԻԾ» ՍՊԸ		
			ՊԼԱՏԱՌԻ ԼԱՅՆԱԿԱՆ ՊՐՈՖԻԼՆԵՐ /ՆԿ 6+40/, /ՆԿ 6+60/, /ՆԿ 6+80/, /ՆԿ 7+00/		

ՓՈՂՈՑԻ ԼԱՅՆԱԿԱՆ ՊՐՈՖԻԼ /ՆԿ 7+20/

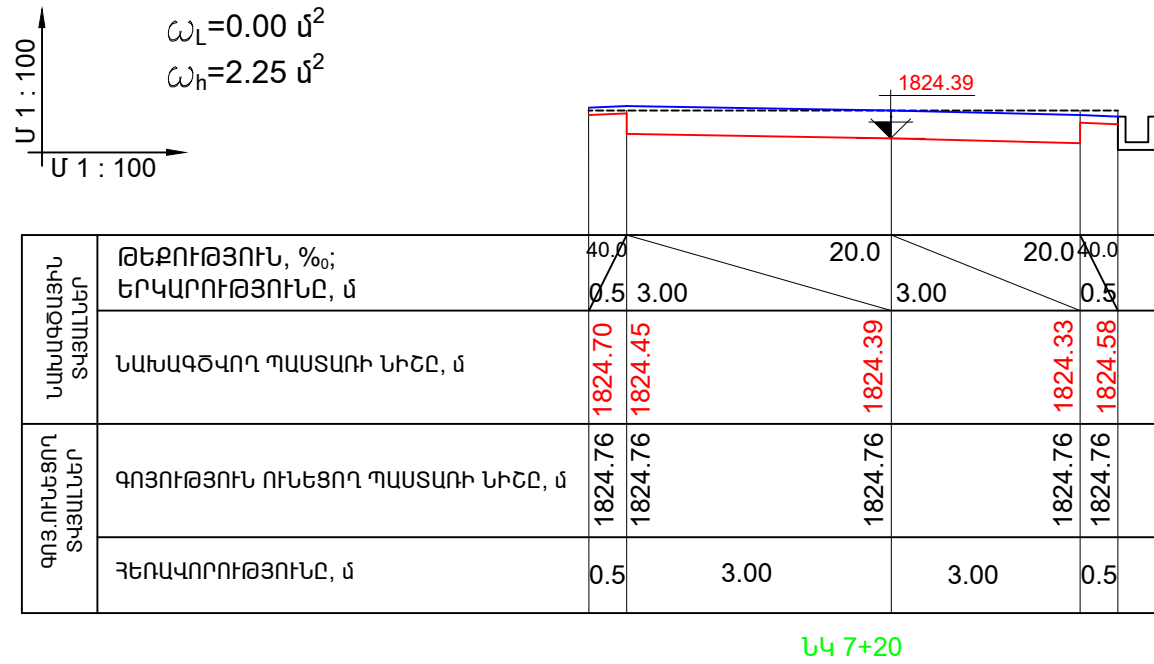


ՓՈՂՈՑԻ ԼԱՅՆԱԿԱՆ ՊՐՈՖԻԼ /ՆԿ 7+40/

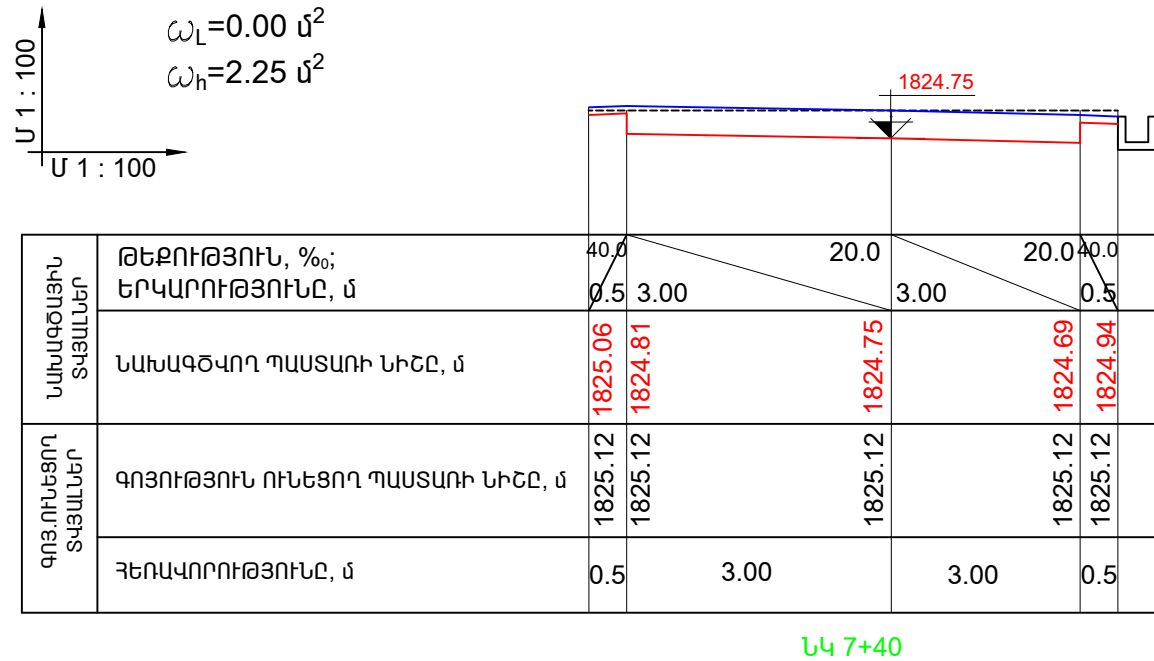


ՊԱՅՄԱՆԱԿԱՆ ՆՇԱՆՆԵՐ

- ՆԱԽԱԳԾԱՅԻՆ ԾԱԾԿՈՒՅԹԻ ՈՒՐՎԱԳԻԾ
- ՆԱԽԱԳԾԱՅԻՆ ՀՈՂԱՅԻՆ ՊԱՍՏԱՌԻ ՈՒՐՎԱԳԻԾ
- ԳՈՅ. ՈՒՆԵՑՈՂ ՊԱՍՏԱՌԻ ՈՒՐՎԱԳԻԾ

ՓՈՂՈՑԻ ԼԱՅՆԱԿԱՆ ՊՐՈՖԻԼ /ՆԿ 7+60/

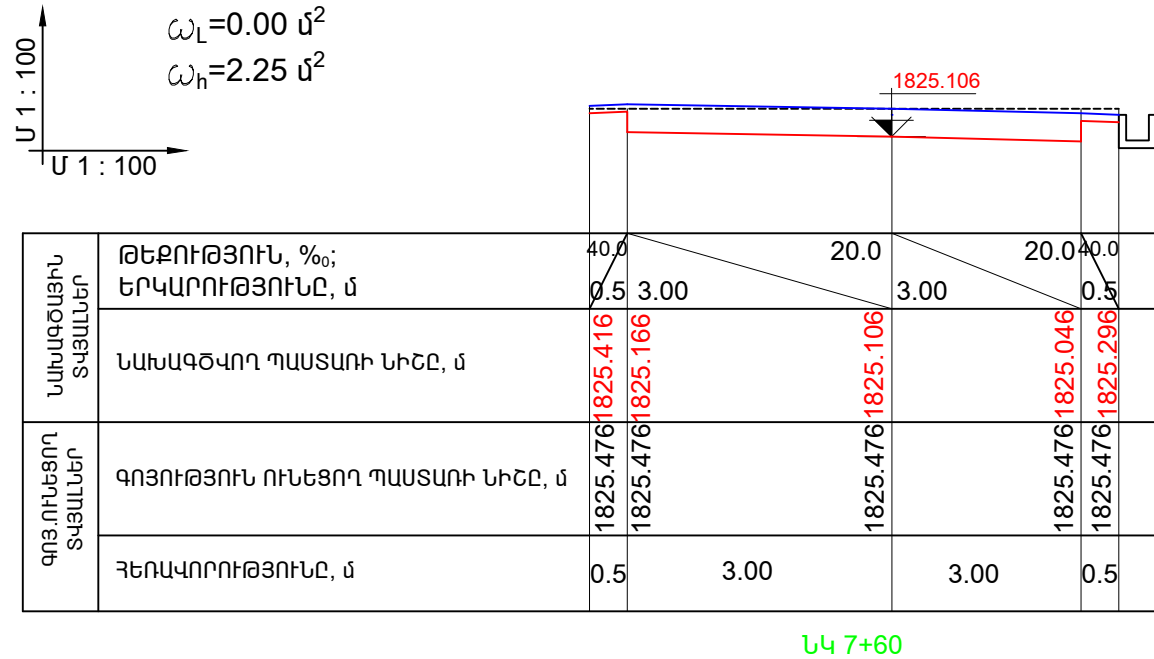


ՓՈՂՈՑԻ ԼԱՅՆԱԿԱՆ ՊՐՈՖԻԼ /ՆԿ 7+80/

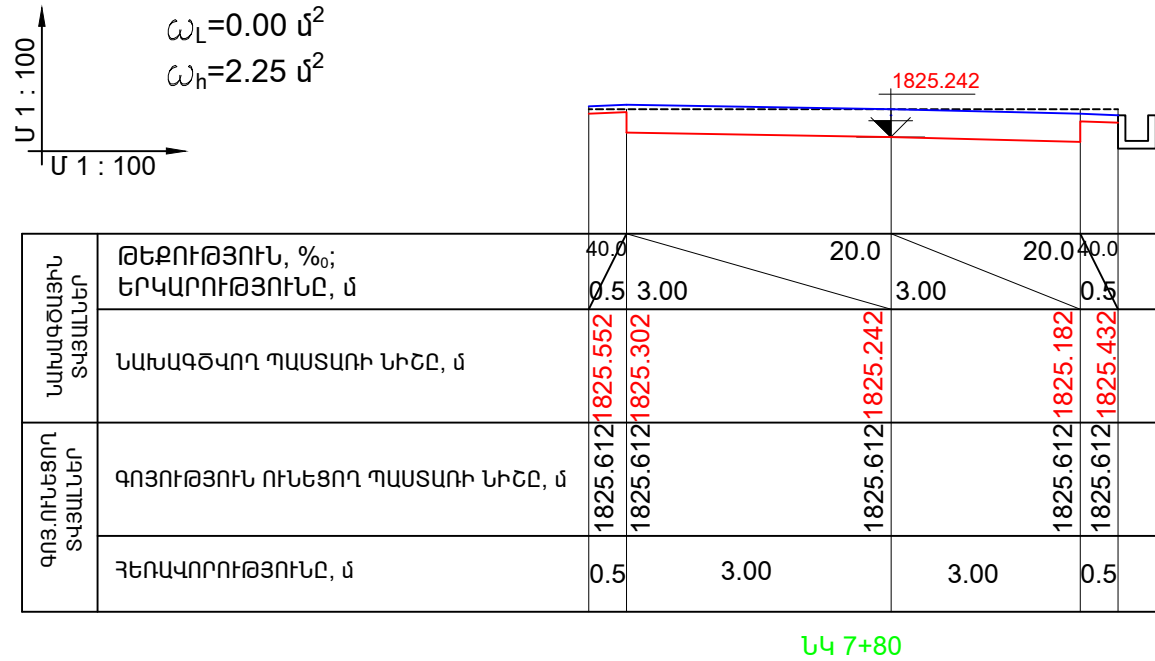


Ն. Գ. Գ.	Հ. ՀԱԿՈԲՅԱՆ		ՓՈՒԼ	ԹԵՐԹ	ԹԵՐԹԵՐ
Կատարեց	Հ. ՀԱԿՈԲՅԱՆ			ԱՆ	ԱՅ - 21
Ստուգեց	Մ. ԿՈՍՏԱՆՅԱՆ		33		
			ՊԱՍՏԱՌԻ ԼԱՅՆԱԿԱՆ ՊՐՈՖԻԼՆԵՐ /ՆԿ 7+20/, /ՆԿ 7+40/, /ՆԿ 7+60/, /ՆԿ 7+80/		
			«ԼՍ ՆԱԽԱԳԻԾ» ՍՊԸ		

ՓՈՂՈՑԻ ԼԱՅՆԱԿԱՆ ՊՐՈՖԻԼ /ՆԿ 8+00/

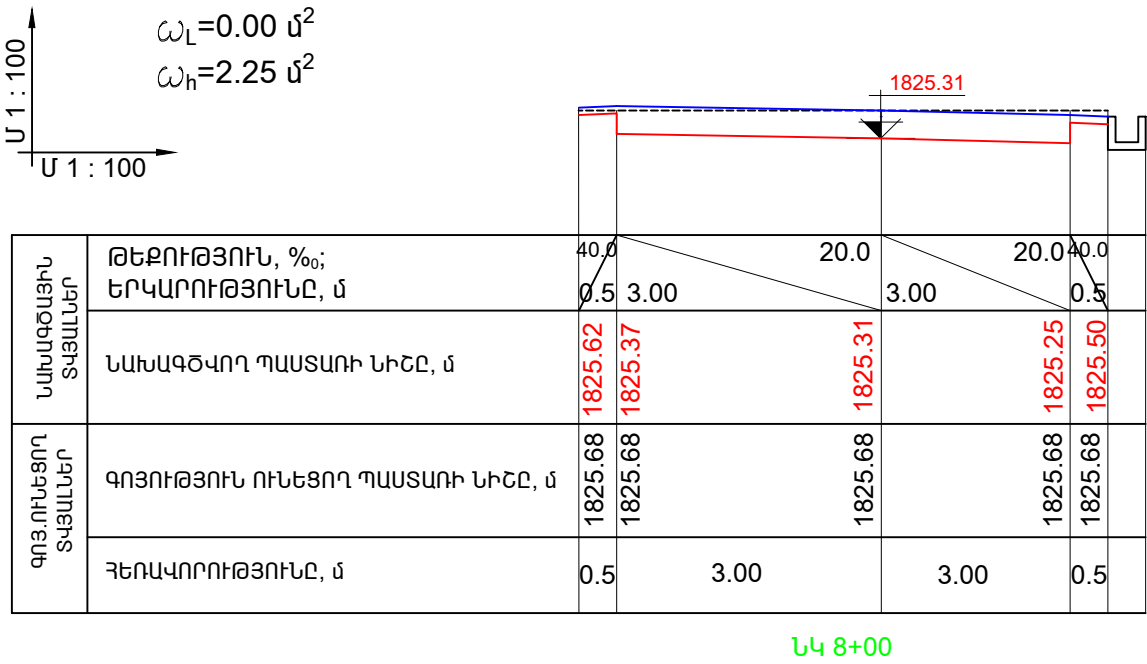


ՓՈՂՈՑԻ ԼԱՅՆԱԿԱՆ ՊՐՈՖԻԼ /ՆԿ 8+20/

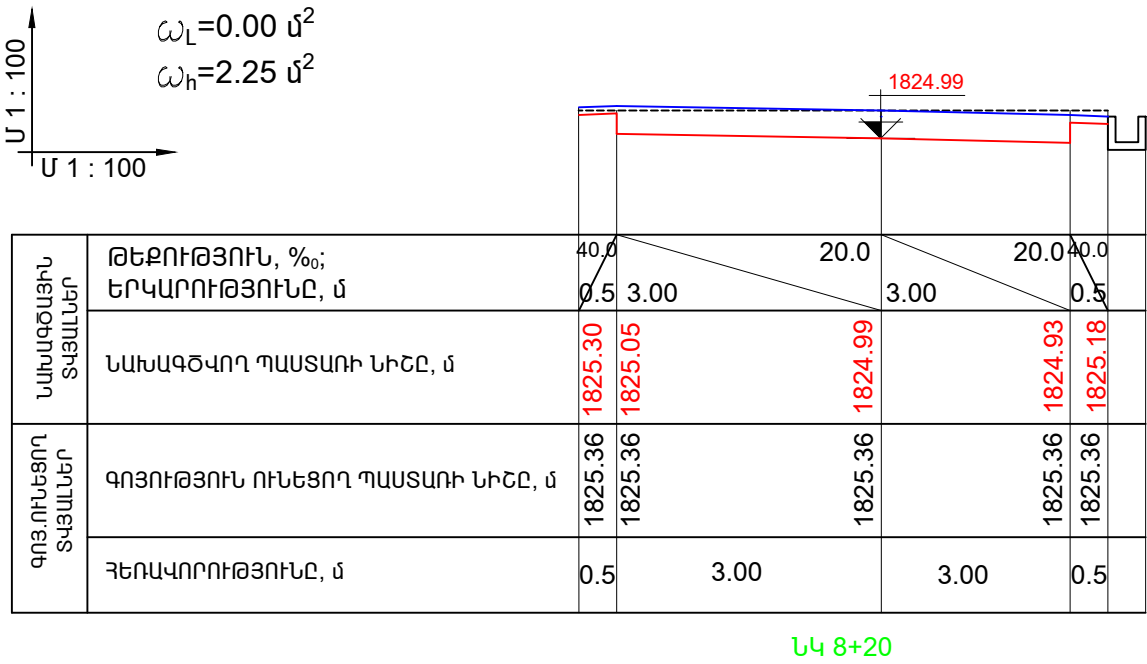


ՊԱՅՄԱՆԱԿԱՆ ՆՇԱՆՆԵՐ

- ՆԱԽԱԳԾԱՅԻՆ ԾԱԾԿՈՒՅԹԻ ՈՒՐՎԱԳԻԾ
- ՆԱԽԱԳԾԱՅԻՆ ՀՈՂԱՅԻՆ ՊԱՍՏԱՌԻ ՈՒՐՎԱԳԻԾ
- ԳՈՅ. ՈՒՆԵՑՈՂ ՊԱՍՏԱՌԻ ՈՒՐՎԱԳԻԾ

ՓՈՂՈՑԻ ԼԱՅՆԱԿԱՆ ՊՐՈՖԻԼ /ՆԿ 8+40/

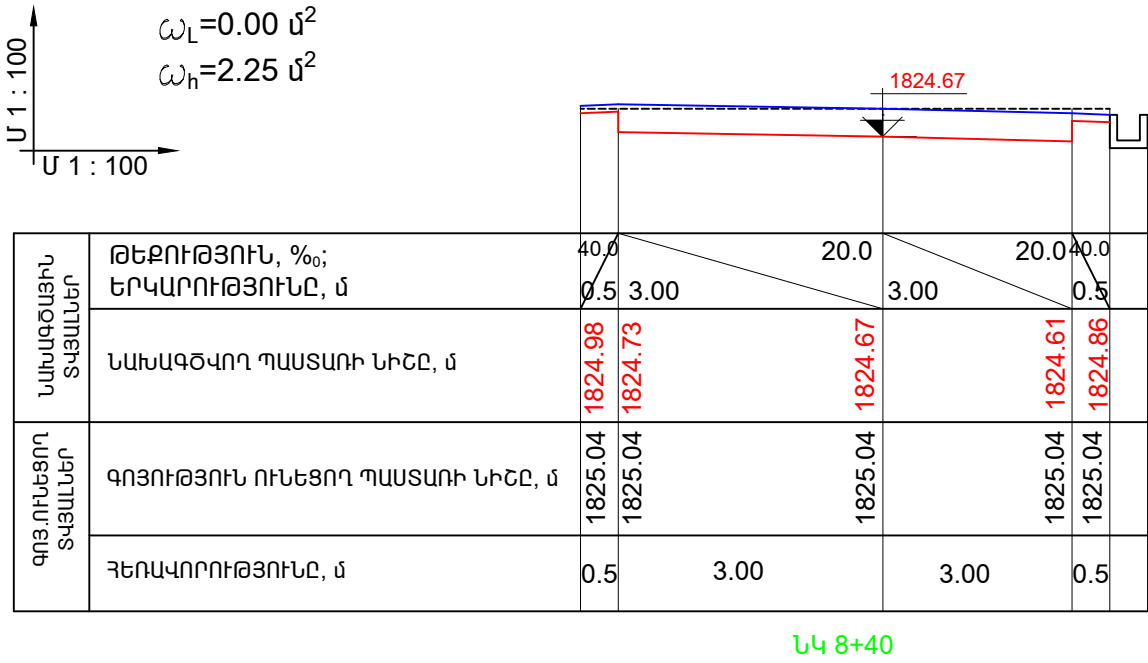


ՓՈՂՈՑԻ ԼԱՅՆԱԿԱՆ ՊՐՈՖԻԼ /ՆԿ 8+60/

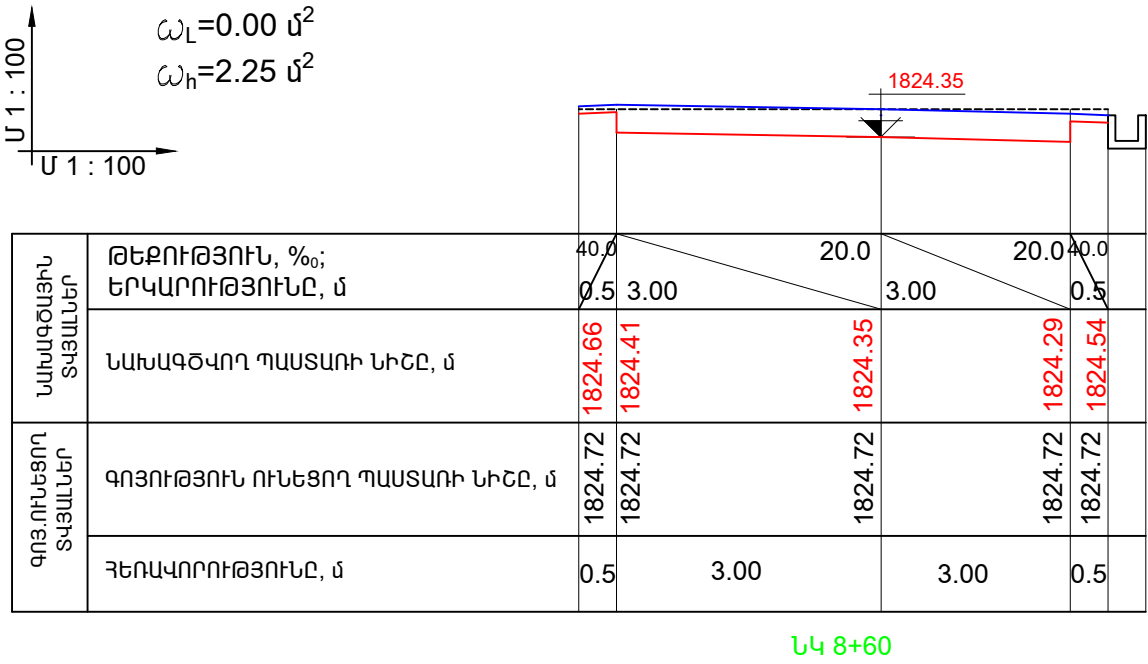


Ն. Գ. Գ.	Հ. ՀԱԿՈԲՅԱՆ		ՓՈՒԼ	ԹԵՐԹ	ԹԵՐԹԵՐ
Կատարեց	Հ. ՀԱԿՈԲՅԱՆ			ԱՆ	33
Ստուգեց	Մ. ԿՈՍՏԱՆՅԱՆ		«ԼՍ ՆԱԽԱԳԻԾ» ՍՊԸ		
			ՊԱՍՏԱՌԻ ԼԱՅՆԱԿԱՆ ՊՐՈՖԻԼՆԵՐ /ՆԿ 8+00/, /ՆԿ 8+20/, /ՆԿ 8+40/, /ՆԿ 8+60/		

ՓՈՂՈՑԻ ԼԱՅՆԱԿԱՆ ՊՐՈՖԻԼ /ՆԿ 8+80/

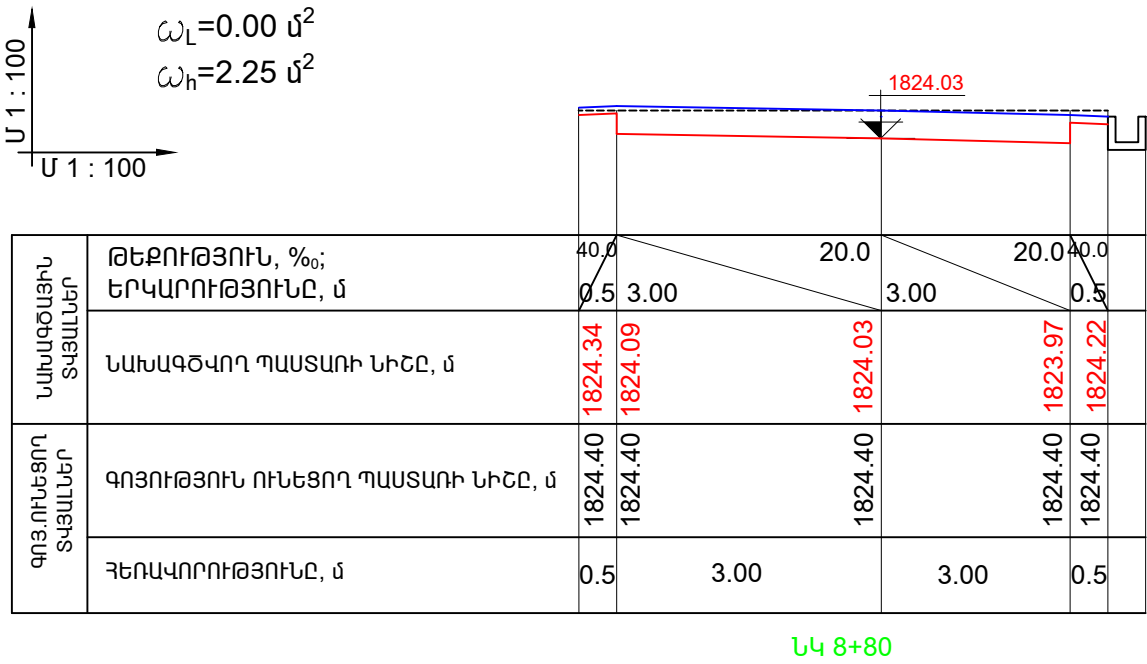

ՓՈՂՈՑԻ ԼԱՅՆԱԿԱՆ ՊՐՈՖԻԼ /ՆԿ 9+00/

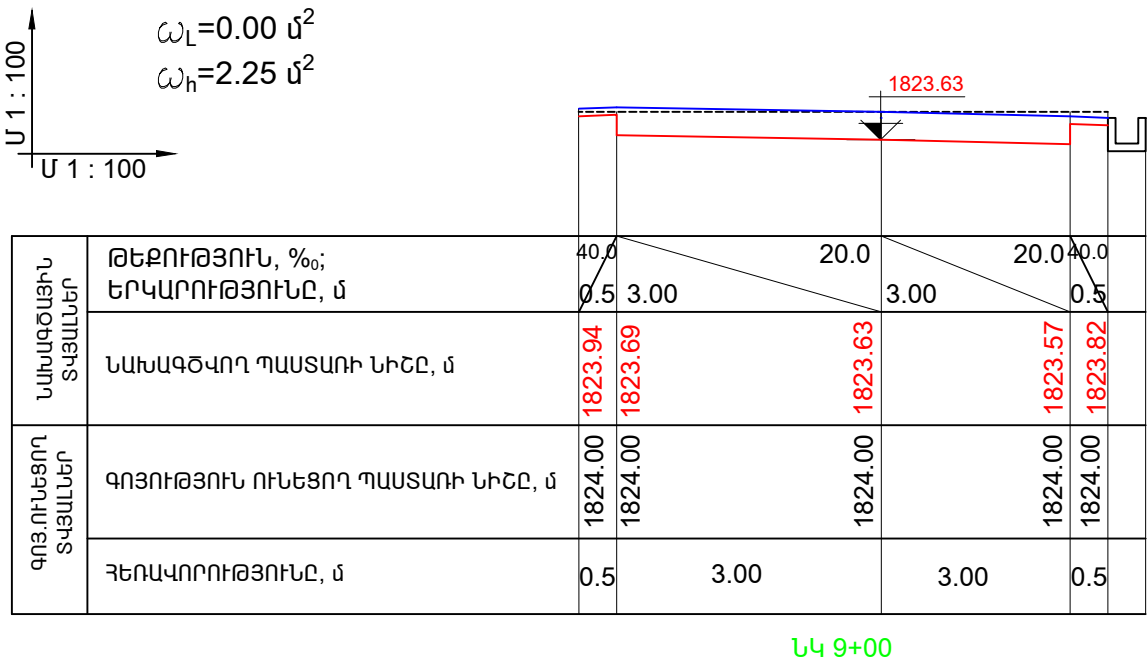

ՊԱՅՄԱՆԱԿԱՆ ՆՇԱՆՆԵՐ

- ՆԱԽԱԳԾԱՅԻՆ ԾԱԾԿՈՒՅԹԻ ՈՒՐՎԱԳԻԾ
- ՆԱԽԱԳԾԱՅԻՆ ՀՈՂԱՅԻՆ ՊԱՍՏԱՌԻ ՈՒՐՎԱԳԻԾ
- ԳՈՅ. ՈՒՆԵՑՈՂ ՊԱՍՏԱՌԻ ՈՒՐՎԱԳԻԾ

ՀՈՂԱՅԻՆ ԱՇԽԱՏԱՆՔՆԵՐԻ ԾԱՎԱԼՆԵՐ ԸՍՏ ՊՐՈՖԻԼՆԵՐԻ

ՊՐՈՖԻԼԻ ՆՇԱՆԱԿՈՒՄԸ	ՀԵՌԱՎՈՐՈՒԹՅՈՒՆ, Մ	ՊՐՈՖԻԼԻ ՄԱԿԵՐԵՄԸ, Մ ²		ՀՈՂԱՅԻՆ ԱՇԽ-ՐԻ ԾԱՎԱԼԸ, Մ ³	
		ԼԻՑՔ	ՀԱՆՈՒՅԹ	ԼԻՑՔ	ՀԱՆՈՒՅԹ
ՆԿ 0+00		0.0	2.25		
ՆԿ 0+20	20.0	0.0	2.25	0.0	45.0
ՆԿ 0+40	20.0	0.0	2.25	0.0	45.0
ՆԿ 0+60	20.0	0.0	2.25	0.0	45.0
ՆԿ 0+80	20.0	0.0	2.25	0.0	45.0
ՆԿ 1+00	20.0	0.0	2.25	0.0	45.0
ՆԿ 1+20	20.0	0.0	2.25	0.0	45.0
ՆԿ 1+40	20.0	0.0	2.25	0.0	45.0
ՆԿ 1+60	20.0	0.0	2.25	0.0	45.0
ՆԿ 1+80	20.0	0.0	2.28	0.0	45.3
ՆԿ 2+00	20.0	0.0	2.28	0.0	45.6
ՆԿ 2+20	20.0	0.0	2.28	0.0	45.6
ՆԿ 2+40	20.0	0.0	2.28	0.0	45.6
ՆԿ 2+60	20.0	0.0	2.28	0.0	45.6
ՆԿ 2+80	20.0	0.0	2.28	0.0	45.6
ՆԿ 3+00	20.0	0.0	2.28	0.0	45.6
ՆԿ 3+20	20.0	0.0	2.28	0.0	45.6
				0.0	




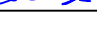

Ն Գ Ճ	Հ. ՀԱԿՈԲՅԱՆ				
Կատարեց	Հ. ՀԱԿՈԲՅԱՆ			ՓՈՒԼ	ԹԵՐԹ
Ստուգեց	Մ. ԿՈՍՏԱՆՅԱՆ			Ա Ն	ԹԵՐԹԵՐ
				ԱՆ - 23	33
		ՊԱՍՏԱՌԻ ԼԱՅՆԱԿԱՆ ՊՐՈՖԻԼՆԵՐ /ՆԿ 8+80/, /ՆԿ 9+00/, ՀՈՂԱՅԻՆ ԱՇԽԱՏԱՆՔՆԵՐԻ ԾԱՎԱԼՆԵՐ ԸՍՏ ՊՐՈՖԻԼՆԵՐԻ		«ԼՍ ՆԱԽԱԳԻԾ» ՍՊԸ	

ՀՈՂԱՅԻՆ ԱՇԽԱՏԱՆՔՆԵՐԻ ԾԱՎԱԼՆԵՐ ԸՍՏ ՊՐՈՖԻԼՆԵՐԻ


ՊՐՈՖԻԼԻ ՆՇԱՆԱԿՈՒՄԸ	ՀԵՌԱՎՈՐՈՒԹՅՈՒՆ, Մ	ՊՐՈՖԻԼԻ ՄԱԿԵՐԵՄԸ, Մ ²		ՀՈՂԱՅԻՆ ԱՇԽ-ՐԻ ԾԱՎԱԼԸ, Մ ³	
		ԼԻՑՔ	ՀԱՆՈՒՅԹ	ԼԻՑՔ	ՀԱՆՈՒՅԹ
ՆԿ 3+40	20.0	0.0	2.28		
ՆԿ 3+60		0.0	2.28	0.0	45.6
ՆԿ 3+80	20.0	0.0	2.28	0.0	45.6
ՆԿ 4+00	20.0	0.0	2.28	0.0	45.6
ՆԿ 4+20	20.0	0.0	2.28	0.0	45.6
ՆԿ 4+40	20.0	0.0	2.28	0.0	45.6
ՆԿ 4+60	20.0	0.0	2.28	0.0	45.6
ՆԿ 4+80	20.0	0.0	2.28	0.0	45.6
ՆԿ 5+00	20.0	0.0	2.28	0.0	45.6
ՆԿ 5+20	20.0	0.0	2.28	0.0	45.6
ՆԿ 5+40	20.0	0.0	2.28	0.0	45.6
ՆԿ 5+60	20.0	0.0	2.28	0.0	45.6
ՆԿ 5+80	20.0	0.0	2.28	0.0	45.6
ՆԿ 6+00	20.0	0.0	2.28	0.0	45.6
ՆԿ 6+20	20.0	0.0	2.28	0.0	45.6
ՆԿ 6+40	20.0	0.0	2.28	0.0	45.6
ՆԿ 6+60	20.0	0.0	2.28	0.0	45.6
ՆԿ 6+80	20.0	0.0	2.28	0.0	45.6
	20.0			0.0	

ՀՈՂԱՅԻՆ ԱՇԽԱՏԱՆՔՆԵՐԻ ԾԱՎԱԼՆԵՐ ԸՍՏ ՊՐՈՖԻԼՆԵՐԻ


ՊՐՈՖԻԼԻ ՆՇԱՆԱԿՈՒՄԸ	ՀԵՌԱՎՈՐՈՒԹՅՈՒՆ, Մ	ՊՐՈՖԻԼԻ ՄԱԿԵՐԵՄԸ, Մ ²		ՀՈՂԱՅԻՆ ԱՇԽ-ՐԻ ԾԱՎԱԼԸ, Մ ³	
		ԼԻՑՔ	ՀԱՆՈՒՅԹ	ԼԻՑՔ	ՀԱՆՈՒՅԹ
ՆԿ 7+00	20.0	0.0	2.28		
ՆԿ 7+20		0.0	2.25	0.0	45.3
ՆԿ 7+40	20.0	0.0	2.25	0.0	45.6
ՆԿ 7+60	20.0	0.0	2.25	0.0	45.6
ՆԿ 7+80	20.0	0.0	2.25	0.0	45.6
ՆԿ 8+00	20.0	0.0	2.25	0.0	45.6
ՆԿ 8+20	20.0	0.0	2.25	0.0	45.6
ՆԿ 8+40	20.0	0.0	2.25	0.0	45.6
ՆԿ 8+60	20.0	0.0	2.25	0.0	45.6
ՆԿ 8+80	20.0	0.0	2.25	0.0	45.6
ՆԿ 9+00	20.0	0.0	2.25	0.0	45.6
ԸՆԴԱՄԵՆԸ				0.0	1974.0

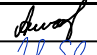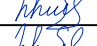Ն Գ Ճ	Հ. ՀԱԿՈԲՅԱՆ				
Կատարեց	Հ. ՀԱԿՈԲՅԱՆ			ՓՈՒԼ	ԹԵՐԹ
Ստուգեց	Մ. ԿՈՍՏԱՆՅԱՆ			Ա Ն	ԹԵՐԹԵՐ
			ՀՈՂԱՅԻՆ ԱՇԽԱՏԱՆՔՆԵՐԻ ԾԱՎԱԼՆԵՐ ԸՍՏ ՊՐՈՖԻԼՆԵՐԻ		«ԼՍ ՆԱԽԱԳԻԾ» ՍՊԸ

ԿՏՐՎԱԾՔ «1 - 1» /ԵԿ 0+00 -:- ԵԿ 1+69/, /ԵԿ 7+12 -:- ԵԿ 9+00/ Մ 1 : 25

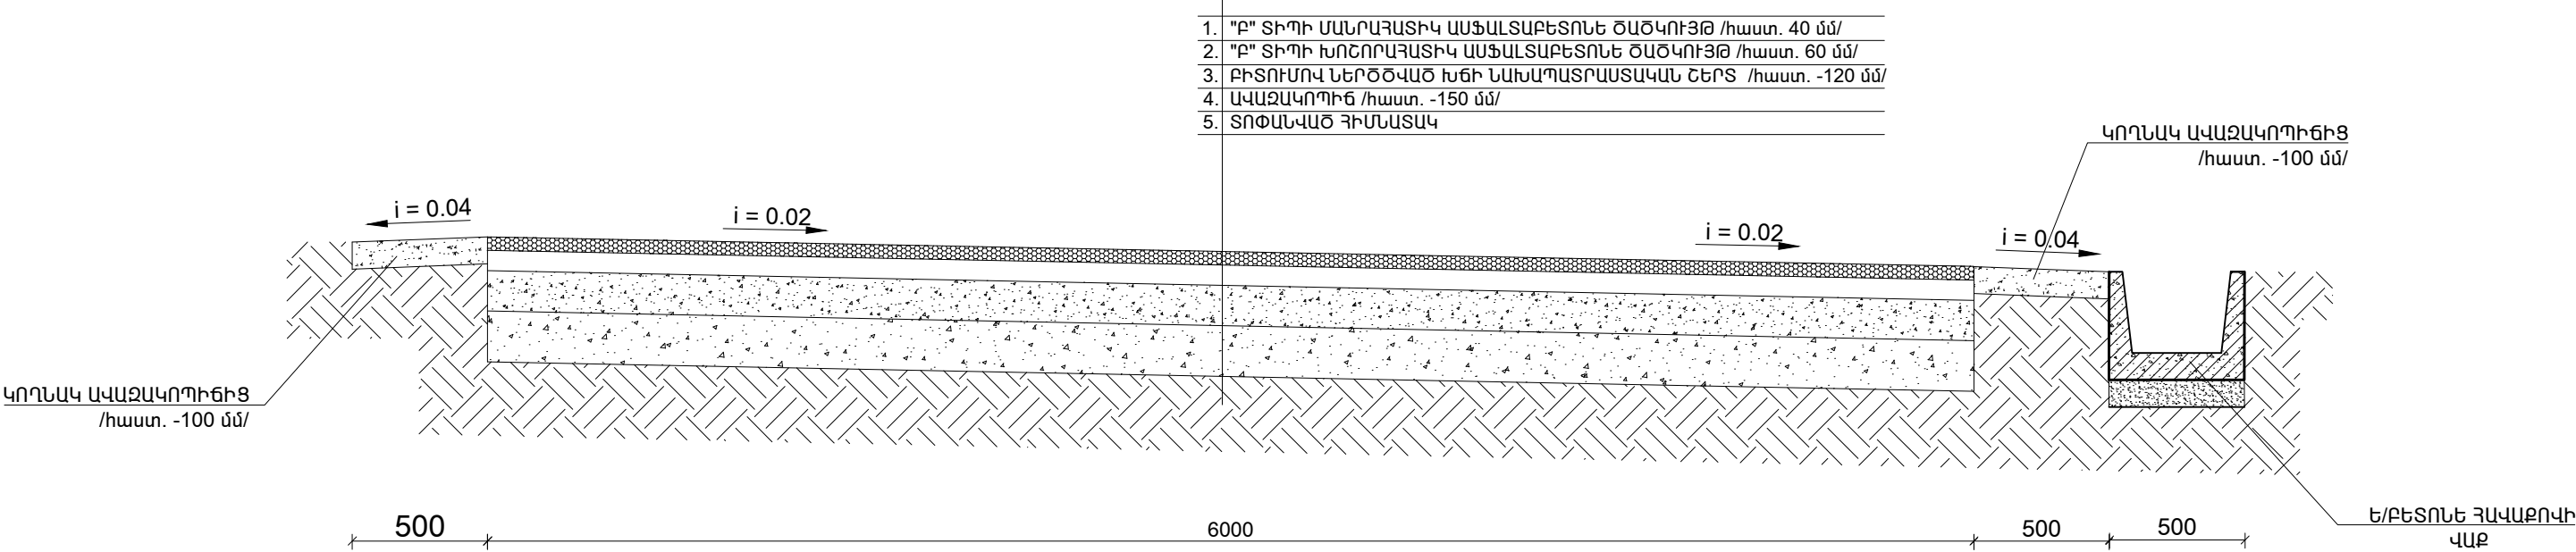

ԿՏՐՎԱԾՔ «2 - 2» /ԵԿ 1+69 -:- ԵԿ 7+12/ Մ 1 : 25

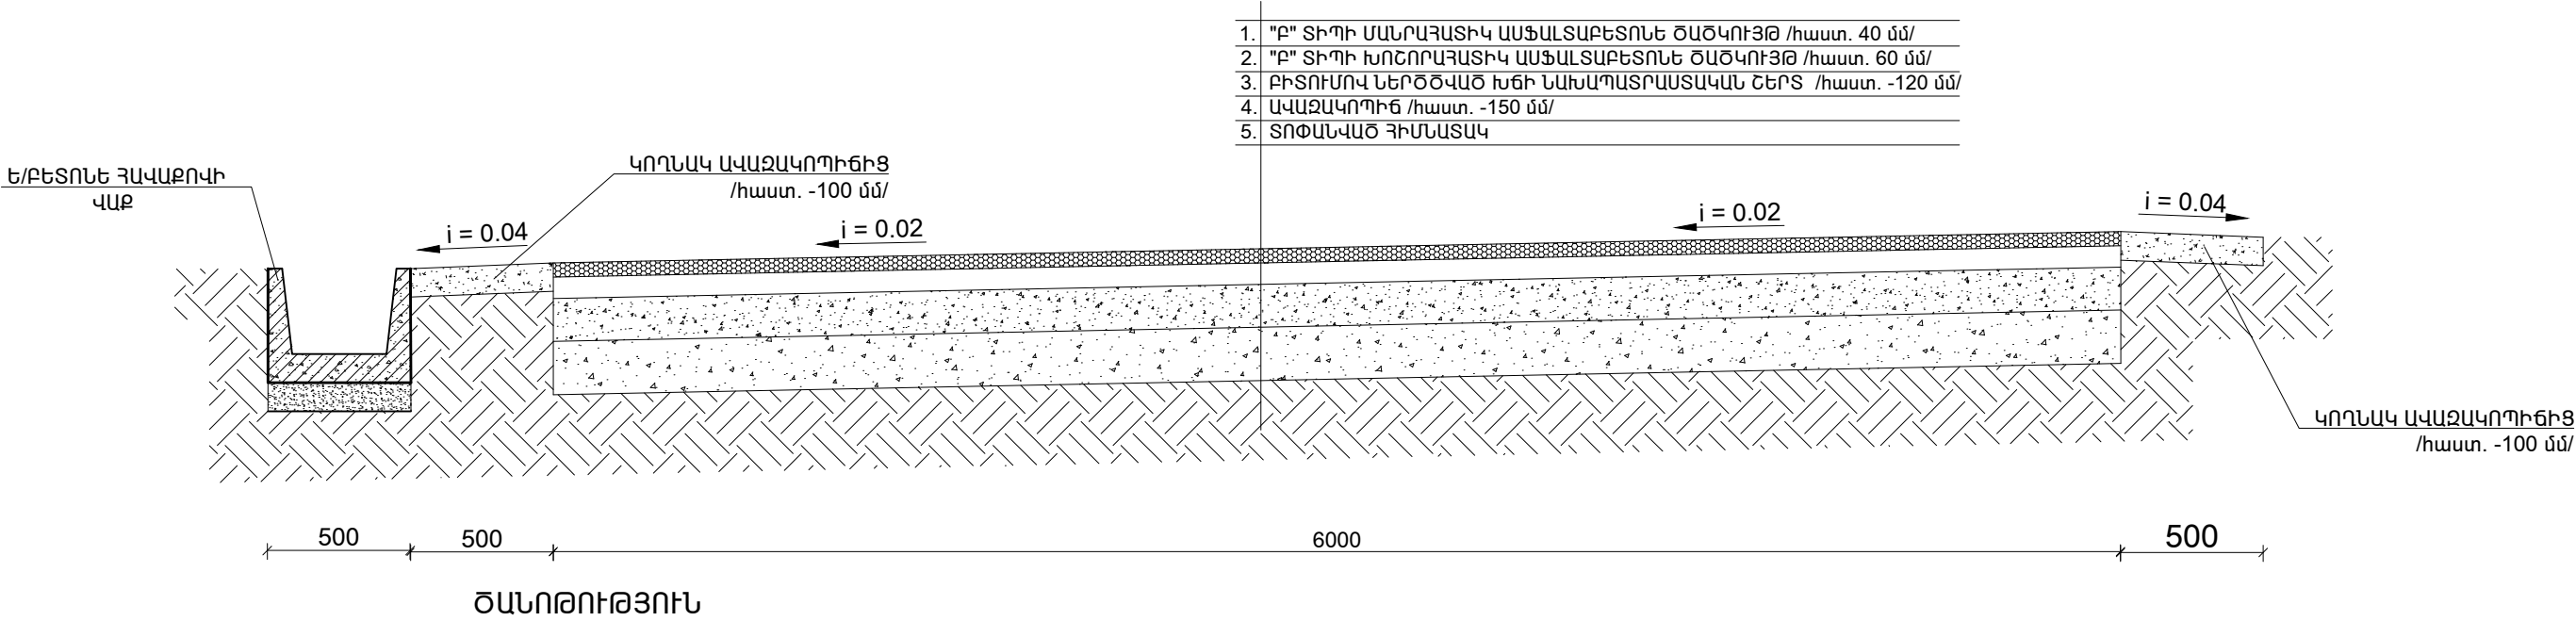
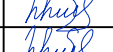
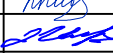
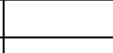



1. ՏԵՂԱԴՐՎՈՂ ԱՍՖԱԼՏԱԲԵՏՈՆԻ ԶԵՐՄԱՍՏԻՃԱՆԸ ՊԵՏՔ Է ԼԻՆԻ 120⁰ -150⁰ C, ԻՍԿ ՔԱՆԱԿԸ ԵՎ ՏԵՍԱԿԸ ՀԱՇՎԻ ԱՌՆԵԼՈՎ ԽՏԱՑՄԱՆ ԳՈՐԾԱԿԻՑԸ (1.25 - 1.3):
2. ԱՍՖԱԼՏԱԲԵՏՈՆԵ ՄԱԿԵՐԵՍԸ ՀԱՐԹԵՑՆԵԼՈՒՅ ԵՎ ՈՒՂԵԼՈՒՅ ՀԵՏՈ ԿԱՏԱՐՎՈՒՄ Է ԽՏԱՑՈՒՄ, ՍԿԶԲՈՒՄ ԹԵԹԵՎ, ԻՍԿ ՀԵՏՈ ԾԱՆՐ ՂԼԴՈՆՆԵՐՈՎ: ԵԹԵ ՆՈՐՈԳՈՒՄԸ ԿԱՏԱՐՎՈՒՄ Է ՊԱՏՎԱԾՔԻ ԱՄԲՈՂՋ ՀԱՍՏՈՒԹՅԱՄԲ, ԱՊԱ ՆԵՐՔԻՆ ԵՎ ՎԵՐԵՎԻ ՇԵՐՏԵՐԸ ՏԵՂԱԴՐՎՈՒՄ ԵՎ ԽՏԱՑՎՈՒՄ ԵՆ ԻՆՔՆՈՒՐՈՒՅՆ ԿԵՐՊՈՎ:
3. ՕՂԱԿԱԶԵՎ ՀԱՏՎԱԾԻ ԿՏՐՎԱԾՔՆԵՐԸ, ՄԱՍՆԱԳՐԵՐԸ ԵՎ ՀԱՆԳՈՒՅՑՆԵՐԸ ՊԱՅՄԱՆԱԿԱՆՈՐԵՆ ՑՈՒՅՑ ԵՆ ՏՐՎԵԼ ԲԱՐԵԿԱՐԳՄԱՆ ԲԱԺՆՈՒՄ

Ն Գ Ճ	Հ. ՀԱԿՈԲՅԱՆ			ՓՈՒԼ	ԹԵՐԹ
Կատարեց	Հ. ՀԱԿՈԲՅԱՆ			Ա Ն	ԹԵՐԹԵՐ
Ստուգեց	Մ. ԿՈՍՏԱՆՅԱՆ		ՃԱՆԱՊԱՐՀԻ ԿՏՐՎԱԾՔ 1 - 1, ՃԱՆԱՊԱՐՀԻ ԿՏՐՎԱԾՔ 2 - 2	ԱԳ - 25	33
				«ԼՍ ՆԱԽԱԳԻԾ» ՍՊԸ	






ՀԱՄԱՀԱՎԱՔ ԱՄՓՈՓԱԳԻՐ				
Լերձոնտովո համայնքի փողոցի ասֆալտապատում ջրահեռացման համակարգով				
Հ/հ	Աշխատանքների անվանումը	Չափ. միավ.	Ծավալը	Ծանոթ.
1	2	3	4	5
I Հողային աշխատանքներ				
1	Ասֆալտբետոնե ծածկույթի քանդում	մ ³	190,0	
2	Հողային պաստառի քանդում /III կարգի բնահող/ էքսկ. 0,8 մ ³ շ.տ.	մ ³	534,0	
3	Հողային պաստառի քանդում /III կարգի բնահող/ ձեռքի աշխատանքով, բարձում էքսկ. 0,8 մ ³ շ.տ.	մ ³	20,0	
4	Հողային պաստառի քանդում /IV կարգի բնահող/ էքսկ. 0,8 մ ³ շ.տ.	մ ³	1380,0	
5	Հողային պաստառի քանդում /IV կարգի բնահող/ ձեռքի աշխատանքով, բարձում էքսկ. 0,8 մ ³ շ.տ.	մ ³	40,0	
6	Հիմնատակի տոփանում մեխանիզմով	մ ²	6300,0	
7	Քանդած բնահողի բարձում և տեղափոխում ինքնաթափ մեքենայով	մ ³	1974,0	
8	Քանդած ասֆալտբետոնի բարձում և տեղափոխում ինքնաթափ մեքենայով	մ ³	190,0	
II Երթևեկելի մաս				
1	Ավագակրային շերտի իրականացում /հաստ. - 150 մմ/	մ ²	5400,0	
2	Բիտումով ներծծված խճի նախապատրաստական շերտ /հաստ. - 120 մմ/	մ ²	5400,0	
3	խոշորահատիկ ասաֆալտաբետոնե ծածկույթի իրականացում /հաստ. - 60 մմ/	մ ²	5400,0	
4	"Բ" տիպի մանրահատիկ ասաֆալտաբետոնե ծածկույթի իրականացում /հաստ. - 40 մմ/	մ ²	5400,0	
III Լայնացումներ, մուտքերի և իջատեղերի				
1	Ավագակրային շերտի իրականացում /հաստ. - 150 մմ/	մ ²	204,0	
2	Բիտումով ներծծված խճի նախապատրաստական շերտ /հաստ. - 120 մմ/	մ ²	204,0	
3	խոշորահատիկ ասաֆալտաբետոնե ծածկույթի իրականացում /հաստ. - 60 մմ/	մ ²	204,0	
4	"Բ" տիպի մանրահատիկ ասաֆալտաբետոնե ծածկույթի իրականացում /հաստ. - 40 մմ/	մ ²	204,0	
IV Կողմակներ				
1	Ավագակրային շերտի կառուցում /հաստ. - 100 մմ/ /տոփանումով/	մ ²	900,0	
V Ջրահեռացում				
1	Վաքերի տակ խոշորահատիկ ավազից նախաշերտի իրականացում /հաստ. - 100 մմ/	մ ³	46,2	
2	Վաքերի թիկունքային մասերի մշակում բիտումային մածիկով	մ ²	1109,0	
3	Հավաքովի ե/բ վաքերի տեղադրում /300x340 մմ/	գծմ	924,0	

1	2	3	4	5
	VII Կահավորում			
1	Նոր ճան. նշանների տեղադրում. - Առավելության	հատ	3	
2	Բնահողի քանդում ձեռքով փռելով տեղում /IV կարգի բնահող/	մ ³	0,4	
3	Կանգնակի հիմքի բետոնացում /բետոն B - 15/	մ ³	0,4	
4	Կանգնակի որմնախարսխի բետոնացում /բետոն B - 15/	մ ³	0,1	
5	Պողպատե ձողեր /նախ. եռակցել խողովակից/ Փ 12 A500с, /1,5 գծմ, /	կգ	1,3	
6	Կանգնակ Փ 57 x 4 մետաղական խողովակից /L = 10,8 գծմ/	կգ	56,5	
7	Գլխադիր էլեմենտների տեղադրում պողպատե թերթ Փ57 /հաստ -3 մմ/	հատ	3	
8	Բնահողի հետլիցք	մ ³	0,4	
9	Սետաղական էլեմենտների յուղաներկում սև ներկով	մ ²	0,3	
10	Սետաղական էլեմենտների յուղաներկում սպիտակ ներկով	մ ²	2,0	
11	Գծանշման իրականացում «1.2.1»	մ ²	270	
12	Գծանշման իրականացում «1.5»	մ ²	34	


Տնօրեն	Ա.ԱՐԳՍՅԱՆ		ՀՀ, Լոռու մարզի, Լեռնասոսո շրջանի Լեռնասոսո բնակավայրի 2-րդ փողոցի գերապառուծումը անգլյանաճանաչ					
Ն գ ց	Հ. ՀԱԿՈԲՅԱՆ							
Կատարեց	Հ. ՀԱԿՈԲՅԱՆ					ՓՈՒԼ	ԹԵՐԹ	ԹԵՐԹԵՐ
Ստուգեց	Մ. ԿՈՍՏԱՆՅԱՆ					Ա Ն	ԱՃ - 26	33
			ՀԱՄԱՀԱՎԱՔ ԱՄՓՈՓԱԳԻՐ			 «ԼՍ ՆԱԽԱԳԻԾ» ՍՊԸ		

ԲԵՏՈՆԵ ՎԱՔԵՐԻ ԱՄՓՈՓԱԳԻՐ																				
NN	ՑՈՒՑԱՆՇՈՒՄ ԿՄ		ՏԱՐԱԾՈՒԹՅՈՒՆ մ		ՀՈՂԱՅԻՆ ԱՇԽԱՏԱՆՔՆԵՐ մ³	ՎԱՔԵՐԻ ԵՐԿԱՐՈՒԹՅՈՒՆԸ	ՀԱՎԱՔՈՎԻ Ե/Ք ՎԱՔ Ե-1-20 (0.2x0.5x0.25x1.0մ)			ՀԱՎԱՔՈՎԻ Ե/Ք 300x340 մմ			ՆՈՐՈՂՈՒՄ ԵՎ ԲԱՐՉՐԱՑՈՒՄ ԲԵՏՈՆՈՎ h=10 սմ մ³	ԽՈՇՈՐԱՎԱՏԻՎ ԱՎԱՋ h=10 սմ մ³	ՋՐԱՄԵՎՈՒՍԱՑՈՒՄ մ²	ԱՎԱՋԱԿՊԳԱՅԻՆ ՇԵՐՏ ԿՈՂԱՅԻՆ ՀԱՏՎԱԾՈՒՄ մ³	ԳՈՅ. ՈՒՆԵՑՈՂ ՎԱՔԻ ՎԵՐԱՆՈՐՈՂՈՒՄ ԲԵՏՈՆՈՆՎ մ³	ԳՈՅ. ՈՒՆԵՑՈՂ ՎԱՔԻ ՄԱՔՐՈՒՄ մ³	ՋՐԸՆԴՈՒՆԻՎ ԳԾՄ	ԾԱՆՈԹՈՒԹՅՈՒՆ
	ՍԿԻԶՔ	ՎԵՐՋ	ՉԱԽ	ԱՋ			ՀԱՏ	ԳԾՄ	Մ³	ՀԱՏ	ԳԾՄ	Մ³								
1	2	3	4	5	6	7	8	9	10	11	12	13	14	15	16	17	18	19	20	21
1	0+00	1+56		156	46.8	156				52	156.0			7.8	187.2					
2	1+56	7+05	549		164.7	549				183	549.0			27.45	658.8					
3	7+05	9+00	195		58.5	195				65	195.0			9.75	234					
4	, մուտքերի հատվածում				7.2	24				8	24.0			1.2	28.8					
ԸՆԴԱՄԵՆԸ					277.2	924.0				308	924.0			46.2	1108.8					

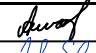
ԻՋԱՏԵՂԵՐԻ ԵՎ ՄՈՒՏՔԵՐԻ ԱՄՓՈՓԱԳԻՐ																							
Ձախ		Աջ		Երթևեկելի մասի լայնությունը, մ	Երթևեկելի մասի երկարությունը, մ	Հատման անկյունը	Կորացման շառավիղը, մ		Ծածկի քանդում, մ²		Լիցք	Երթևեկելի մասի ծածկ							Մետաղական խողովակ ԳՕՍՏ 1074-91				Ծանոթություն
Կմ +		Կմ +							Հանույթ			Ե տիպի մանրահատիկ խիտ ա/բ, h=5 սմ մ²	Ե տիպի մանրահատիկ ծակոտկեն ա/բ, մ³	Խոշորահատիկ ծակոտկեն ա/բ, մ³	Խոշորահատիկ ծակոտկեն ա/բ, մ³	Խճային մախաչերտի իրականացում բխումի ներծծումով 4.12 կգ/մ2/ /հաստ.-12 սմ/, մ²	Խճա-կոպճավազային հիմք /C-5/, h = սմ, մ²	Հատիկավոր ենթահիմք /ավազակոպճային շերտ/, h = 12 սմ, մ²	Տրամագիծ, մ	Գծ. մ	Կգ	Հատիկավոր ենթահիմք /ավազակոպճային շերտ/, h = սմ, մ²	
									Այդ քվում ըստ ծածկի տեսակի, մ²														
III մ³		IV մ³					III մ³		IV մ³		III մ³		IV մ³		III մ³		IV մ³		III մ³		IV մ³		
1	2	3	4	5	6	7	8	9	10	11	12	13	14	15	16	17	18	19	20	21	22	23	24
		0	154	4,0	6,0	90		6		7,0		24,0		24,0		24,0		24,0					
		0	447	6,0	6,0	90		6		10,4		36,0		36,0		36,0		36,0					
0	467			12,0	12,0	90	6,0			41,8		144,0		144,0		144,0		144,0					
Ընդամենը					24,0					59,2		204,0		204,0		204,0		204,0					

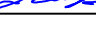Տնօրեն	Ա.ՍԱՐԳՍՅԱՆ		ՀՀ, Լոռու մարզի, Լեռնասոսոս շրջանի Լեռնասոսոս բնակավայրի 2-րդ փողոցի գերազանդությունը անգնադարձացմամբ					
Ն Գ Գ	Հ. ՀԱԿՈԲՅԱՆ							
Կատարեց	Հ. ՀԱԿՈԲՅԱՆ					ՓՈՒԼ	ԹԵՐԹ	ԹԵՐԹԵՐ
Ստուգեց	Մ. ԿՈՍՏԱՆՅԱՆ					Ա Ն	ԱՃ - 28	33
			ԲԵՏՈՆԵ ՎԱՔԵՐԻ ԱՄՓՈՓԱԳԻՐ, ԻՋԱՏԵՂԵՐԻ ԵՎ ՄՈՒՏՔԵՐԻ ԱՄՓՈՓԱԳՐԵՐ			 «ԼՍ ՆԱԽԱԳԻԾ» ՍՊԸ		

Ե/Բ ՎԱՔԻ ԵՎ ՃԱՂԱՎԱՆԴԱԿԻ ԿՏՐՎԱԾՔ

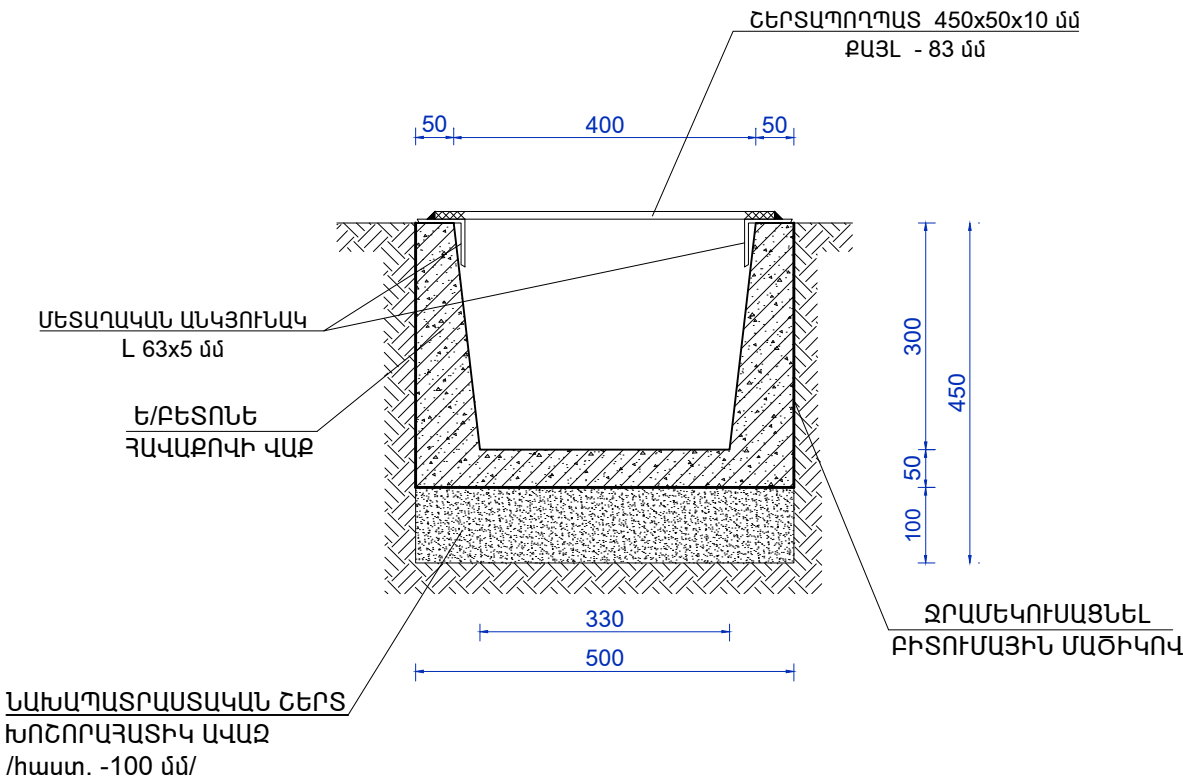


Ե/Բ ՎԱՔԻ ՃԱՂԱՎԱՆԴԱԿԻ ՀԱՏԱԿԱԳԻԾ /1 ԷԼԵՄԵՆՏԻ ՀԱՏԱԿԱԳԻԾ/

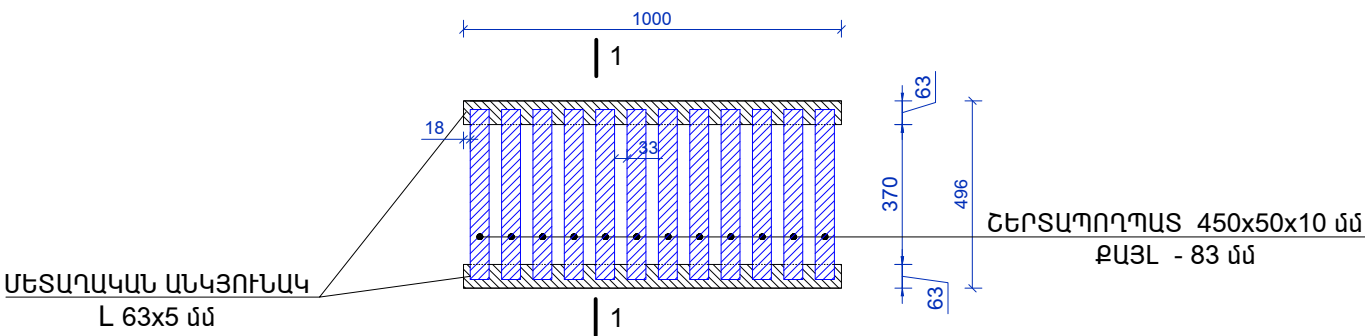






ՋՐԱՀԵՌԱՑՄԱՆ ՀԱՄԱԿԱՐԳԻ ՆՅՈՒԹԵՐԻ ՄԱՍՆԱԳԻՐ

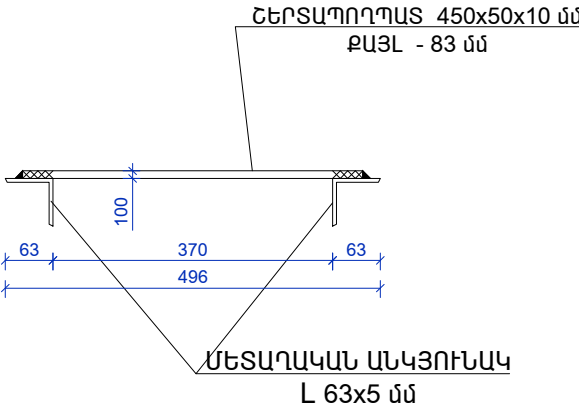
Դիրք	ԱՆՎԱՆՈՒՄ	1 ԷԼԵՄԵՆՏԻ ԵՐԿԱՐՈՒԹՅՈՒՆԸ	ՔԱՆԱԿ ՀԱՏ	ԸՆԴՀԱՆՈՒՐ ԵՐԿ-ՆԸ ԳԾՄ	ԸՆԴՀԱՆՈՒՐ ՔԱՇԸ ԿԳ
1	2	3	4	5	6
1	ՊՈՂՊԱՏԵ ԱՆԿՅՈՒՆԱԿ L 63 x 5 մմ, ԳՕՍՏ 8509-93*	L = 1000 մմ	2	2.0	9.62
2	ՇԵՐՏԱՊՈՂՊԱՏ -450 x 50 x 10 մմ	L = 450 մմ	12	5.4	21.2
3	ՎԱՔԻ ՆԱԽԱՊԱՏ. ՇԵՐՏԻ ԻՐԱԿԱՆԱՑՈՒՄ ԽՈՇՈՐԱՀԱՏԻԿ ԱՎԱԶԻՑ ՏՈՓԱՆՈՒՄՈՎ /հաստ.10 սմ/- 46.2 մ ³				
4	ՄԵՏԱՂԱԿԱՆ ՃԱՂԱՇԱՐԵՐԻ ՅՈՒՂԱՆԵՐԿՈՒՄ - 1.2 մ ²				
5	ՀԱՎԱՔՈՎԻ Ե/Բ ՎԱՔԻ ՄՈՆՏԱԺՈՒՄ 300 x 340 մմ ՉԱՓԵՐԻ - 924.0 գծմ				
6	ՎԱՔԻ ԹԻԿՈՒՆՔԱՅԻՆ ՄԱՍԻ ՄՇԱԿՈՒՄ ԲԻՏՈՒՄՈՎ - 1109.0 մ ²				
ՃԱՂԱՇԱՐԻ ՆՅՈՒԹԵՐ ԾԱԽՍԸ ՏՐՎԱԾ Է 1 ՀԱՏԻ ՀԱՄԱՐ, ՆԱԽԱՏԵՍՎՈՒՄ Է ՄՈՆՏԱԺԵԼ 109 ՀԱՏ					

ԿՏՐՎԱԾՔ 1 - 1



Ն Գ Գ	Հ. ՀԱԿՈԲՅԱՆ			ՓՈՒԼ	ԹԵՐԹ	ԹԵՐԹԵՐ		
Կատարեց	Հ. ՀԱԿՈԲՅԱՆ			Ա Ն	ԱՃ - 30	33		
Ստուգեց	Մ. ԿՈՍՏԱՆՅԱՆ		Ե/Բ ՎԱՔԻ ԵՎ ՃԱՂԱՎԱՆԴԱԿԻ ԿՏՐՎԱԾՔ «2 - 2 », Ե/Բ ՎԱՔԻ ՃԱՂԱՎԱՆԴԱԿԻ ՀԱՏԱԿԱԳԻԾ /1 ԷԼԵՄԵՆՏԻ ՀԱՏԱԿԱԳԻԾ/, ԿՏՐՎԱԾՔ «1 - 1», ՋՐԱՀԵՐԱՑՄԱՆ ՀԱՄԱԿԱՐԳԻ ՆՅՈՒԹԵՐԻ ՄԱՍՆԱԳԻՐ	 «ԼՍ ՆԱԽԱԳԻԾ» ՍՊԸ				


ՃԱՆԱՊԱՐՀԱՅԻՆ ՆՇԱՆԻ ՏԵՂԱԴՐՄԱՆ ՏԵՍԲ

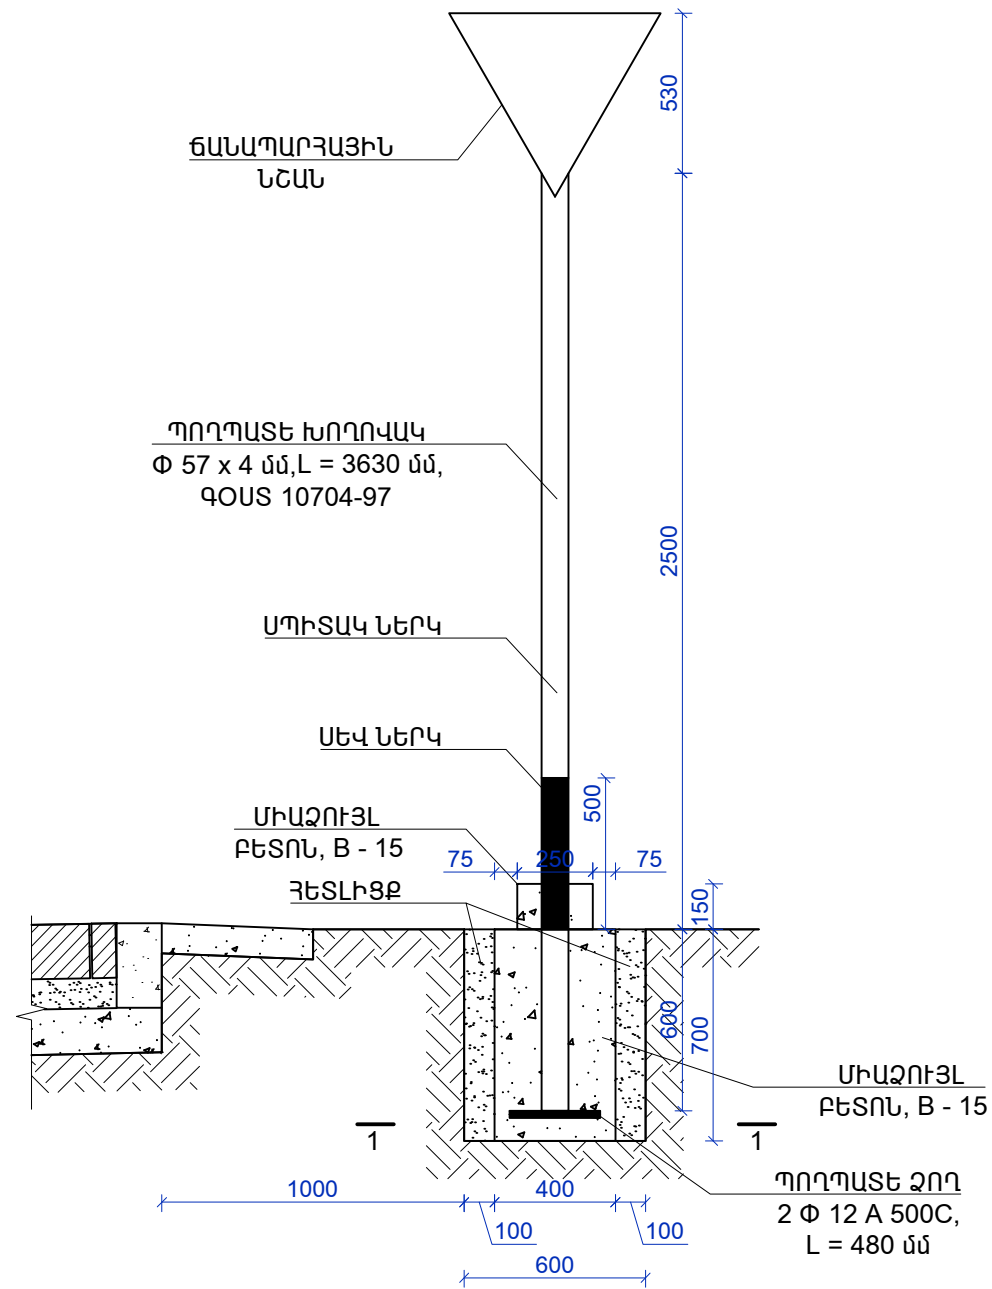

Ծ Ա Ն Ո Թ ՈՒ Թ Յ ՈՒ Ն

- 2.4 ՃԱՆԱՊԱՐՀԱՅԻՆ ՆՇԱՆԸ ՏԵՂԱԴՐԵԼ ՂԵԽԱՎՈՐ ՃԱՆԱՊԱՐՀԻ ՀԵՏ ՀԱՏՄԱՆ զԾԻՑ 5.0 մ ՀԵՌԱՎՈՐՈՒԹՅԱՆ ՎՐԱ ԻՍԿ ՃԱՆԱՊԱՐՀԻ ԵԶՐԻՑ 1.0 մ:
- 1.6 զԾԱՆՇՄԱՆ ԵՐԿԱՐՈՒԹՅՈՒՆՆ ԸՆԴՈՒՆԵԼ 30.0 մ
- 1.1 զԾԱՆՇՄԱՆ ԵՐԿԱՐՈՒԹՅՈՒՆՆ ԸՆԴՈՒՆԵԼ 10.0 մ
- ՆՇԱՆՆԵՐԸ ՆԱԽԱՏԵՍԵԼ ՑԻՆԿԱՊԱՏ ԹԻԹԵՂԻՑ՝ 0.7 մ ՀԱՍՏՈՒԹՅՈՒՆԻՑ ՈՉ ՊԱԿԱՍ

ԿՏՐՎԱԾՔ «1 - 1» Մ 1 : 25

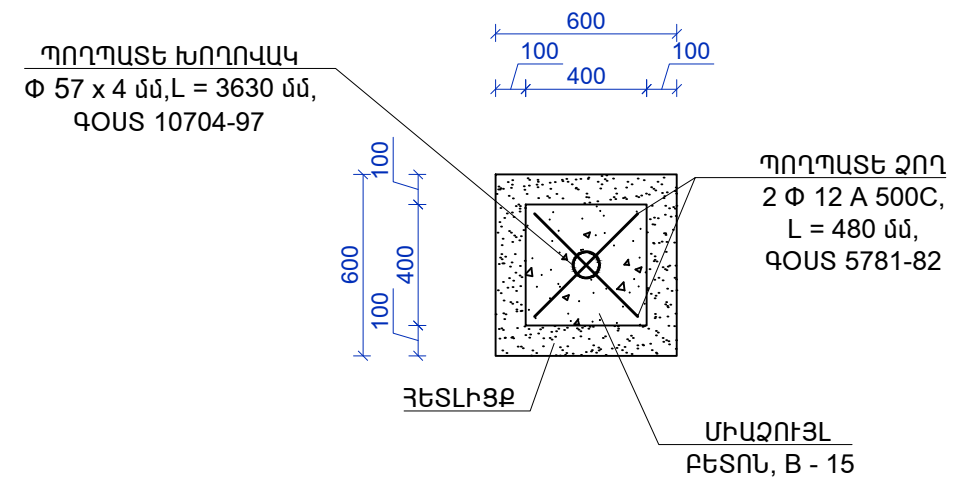


ՓՈՂՈՑԻ ԳԾԱՆՇՄԱՆ ԵՎ ՃԱՆԱՊԱՐՀԱՅԻՆ ՆՇԱՆՆԵՐԻ ՄԱՍՆԱԳԻՐ

- | | |
|---|------------|
| 1. ԲՆԱՀՈՂԻ ՔԱՆԴՈՒՄ ՁԵՌՔՈՎ 4-րդ ԿԱՐԳԻ ԳՐՈՒՆՏՆԵՐՈՒՄ | - 2.3 մ³ |
| 2. ԿԱՆԳՆԱԿԻ ՀԻՄՔԻ ԲԵՏՈՆԱՑՈՒՄ /բետոն B-15/ | - 1.1 մ³ |
| 3. ԿԱՆԳՆԱԿԻ ՈՐՄՆԱԽԱՐՍԽԻ ԲԵՏՈՆԱՑՈՒՄ /բետոն B-15/ | - 0.1 մ³ |
| 4. ԿԱՆԳՆԱԿ Փ 57 x 4 ՄԵՏԱՂԱԿԱՆ ԽՈՂՈՎԱԿԻՑ, ԳՕՍՏ 10704-97 /L=33.27 գծմ./ | - 174.0 կգ |
| 5. ՂԵԽԱՎԻՐ ԷԼԵՄԵՆՏՆԵՐԻ ՏԵՂԱԴՐՈՒՄ ՊՈՂՊԱՏԵ ԹԵՐԹ Փ57 /հաստ. -3 մմ/ | - 9 հատ |
| 6. ՊՈՂՊԱՏԵ ՁՈՂ Փ 12A500C, ԳՕՍՏ 5781-82 /8.64 գծմ./ | - 7.7 կգ |
| 7. ԳՐՈՒՆՏԻ ՀԵՏԼԻՑՔ | - 1.2 մ³ |
| 8. ՆՇԱՆՆԵՐԻ ՏԵՂԱԴՐՈՒՄ /հաստ. -0.7 մմ/ //ԱՌԱՎԵԼՈՒԹՅԱՆ// | - 8 հատ |
| 9. ՆՇԱՆՆԵՐԻ ՏԵՂԱԴՐՈՒՄ /հաստ. -0.7 մմ/ //ԹԵԼԱԴՐՈՂ// | - 1 հատ |
| 10. ՆՇԱՆՆԵՐԻ ՏԵՂԱԴՐՈՒՄ /հաստ. -0.7 մմ/ //ԼՐԱՑՈՒՑԻՉ ՏԵՂԵԿԱՏՎՈՒԹՅԱՆ// | - 1 հատ |
| 11. ՄԵՏԱՂԱԿԱՆ ԷԼԵՄԵՆՏՆԵՐԻ ՅՈՒՂԱՆԵՐԿՈՒՄ ՄԵՎ ՆԵՐԿՈՎ | - 0.8 մ² |
| 12. ՄԵՏԱՂԱԿԱՆ ԷԼԵՄԵՆՏՆԵՐԻ ՅՈՒՂԱՆԵՐԿՈՒՄ ՄՊԻՏԱԿ ՆԵՐԿՈՎ | - 4.1 մ² |
| 13. ԳԾԱՆՇՄԱՆ ԻՐԱԿԱՆԱՑՈՒՄ «1.1» | - 6.6 մ² |
| 14. ԳԾԱՆՇՄԱՆ ԻՐԱԿԱՆԱՑՈՒՄ «1.5» | - 15.7 մ² |
| 15. ԳԾԱՆՇՄԱՆ ԻՐԱԿԱՆԱՑՈՒՄ «1.6» | - 13.5 մ² |
| 16. ԳԾԱՆՇՄԱՆ ԻՐԱԿԱՆԱՑՈՒՄ «1.2.1» | - 176.4 մ² |

Տնօրեն	Ա. ՍԱՐԳՍՅԱՆ		ՀՀ, Լոռու մարզի, Լեռնաշենի շրջանի Լեռնաշենի բնակավայրի 2-րդ փողոցի գերազանցության և անվտանգության		
Ն. Գ. Գ.	Հ. ՀԱՎՈՐՅԱՆ			ՓՈՒԼ	ԹԵՐԹ
Կատարեց	Հ. ՀԱՎՈՐՅԱՆ			Ա Ն	ԹԵՐԹԵՐ
Ստուգեց	Մ. ԿՈՍՏԱՆՅԱՆ		ՃԱՆԱՊԱՐՀԱՅԻՆ ՆՇԱՆՆԵՐԻ ՏԵՂԱԴՐՄԱՆ ԱՇԽԱՏԱՆՔՆԵՐԻ ԱՄՓՈՓԱԳԻՐ, ՃԱՆԱՊԱՐՀԱՅԻՆ ՆՇԱՆԻ ՏԵՂԱԴՐՄԱՆ ՏԵՍԲ, ԿՏՐՎԱԾՔ «1 - 1»	ԱԳ - 31	33
				«ԼՍ ՆԱԽԱԳԻԾ» ՍՊԸ	



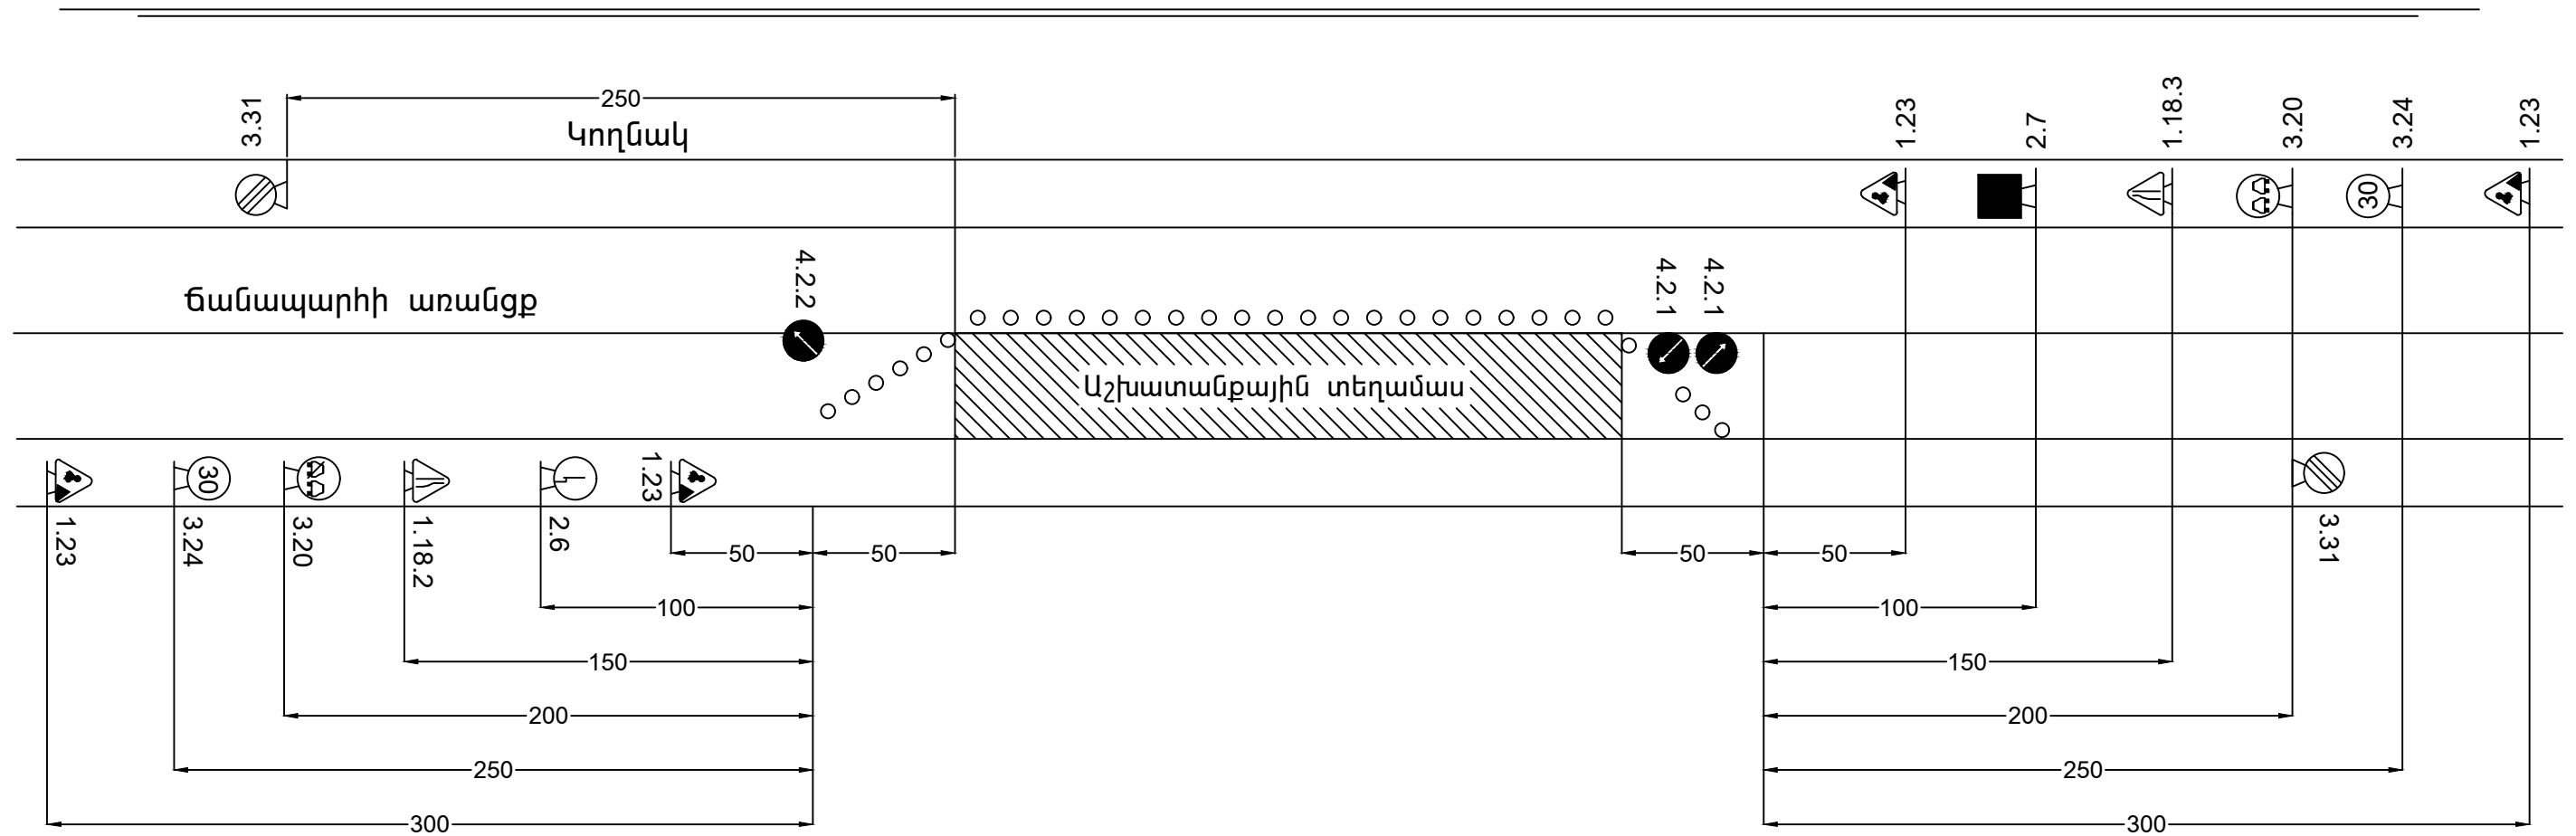

Ճանապարհի նորոգման աշխատանքների իրականացման երթևեկության կարգավորման սխեմա



պայմանական նշաններ

- 1.23 ճանապարհային աշխատանքներ
- 1.18.2 ճանապարհիի նեղացում
- 3.20 Վազանցը արգելվում է
- 3.24 Մաքսիմալ արագության սահմանափակում
- 3.31 Բոլոր սահմանափակումների վերջը




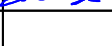

- 4.2.1 Արգելքի շրջանցում աջից
- 4.2.2 Արգելքի շրջանցում ձախից
- 2.6 Հանդիպակած շարժման առավելություն
- 2.7 Առավելություն հանդիպակած շարժման նկատմամբ

Ն.Գ.Գ.	Հ. ՀԱԿՈԲՅԱՆ			ՓՈՒԼ	ԹԵՐԹ	ԹԵՐԹԵՐ
Կատարեց	Հ. ՀԱԿՈԲՅԱՆ			Ա Ն	ԱՃ - 32	33
Ստուգեց	Մ. ԿՈՍՏԱՆՅԱՆ			Ճանապարհի նորոգման աշխատանքների իրականացման երթևեկության կարգավորման սխեմա		
				«ԼՍ ՆԱԽԱԳԻԾ» ՍՊԸ		

ԱՇԽԱՏԱՆՔՆԵՐԻ ԻՐԱԿԱՆԱՑՄԱՆ ԺԱՄԱՆԱԿԱՑՈՒՅՑ

Գ/Գ	Աշխատանքների անվանումը	Ամիսներ, 2026 թվական											
		1	2	3	4	5	6	7	8	9	10	11	12
1	Հողային, ապամոնտաժման և քանդման աշխատանքներ												
2	Քանդած գրունտի բարձման և տեղափոխման աշխատանքներ												
3	Ավազակոպճային նախաշերտի իրականացում												
4	Խճային նախաշերտի իրականացում բիտումի ներծծումով												
5	ասֆալտաբետոնի իրականացում												
6	Ե/բ վաքերի տեղադրման աշխատանքներ												
7	Եզրաքարերի և եզրաշարերի կառուցում												
8	Մայթերի կառուցման աշխատանքներ												
9	ճանապարհային նշանների տեղադրում												
10	ճանապարհային գծանշում												

ԱՇԽԱՏԱՆՔՆԵՐԻ ՏԵԿՈՂՈՒԹՅՈՒՆԸ՝ 180 օր:

Տնօրեն	Ա.ՍԱՐԳՍՅԱՆ		ՀՀ, Լոռու մարզի, ԼեռնաՏոպո շրջանի ԼեռնաՏոպո բնակավայրի 2-րդ փողոցի գերապառնչո՞ղի անօթխող անօթխող				
Ն Գ Գ	Գ. ՀԱԿՈԲՅԱՆ						
Կատարեց	Գ. ՀԱԿՈԲՅԱՆ					ՓՈՒԼ	ԹԵՐԹ
Ստուգեց	Մ. ԿՈՍՏԱՆՅԱՆ					Ա Ն	ԱԳ - 33
							ԹԵՐԹԵՐ
			ԱՇԽԱՏԱՆՔՆԵՐԻ ԺԱՄԱՆԱԿԱՑՈՒՅՑ			 «ԼՍ ՆԱԽԱԳԻԾ» ՍՊԸ	