


«Գ.Վ. ՇԻՆՆԱԽԱԳԻԾ»
ՍՊԸ

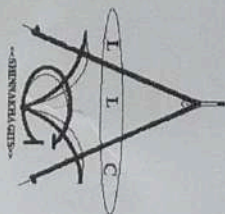

«Դ.Բ.ՍԻՆԻՆԱԽԱԴԻՄԻ»
ՕՕՕՕ

Շինարարություն՝ <<ՀՀ Արարատի մարզի Մայաթ-Նոկայի միջնակարգ դպրոց>> ՊՈԱԿ-ի շենքի
գազաֆիկացման և լոկալ ջեռուցման համակարգի կառուցման աշխատանքների նախագիծ

Փուլ՝

Աշխատանքային նախագիծ

Կառուցապատող՝

<<Մայաթ-Նոկայի միջնակարգ դպրոց>> ՊՈԱԿ

<<Գ.Վ. ՇԻՆՆԱԽԱԳԻԾ>> ՍՊԸ տնօրեն՝

Գ. Եղիազարյան

<<Մայաթ-Նոկայի միջնակարգ դպրոց>> ՊՈԱԿ-ի տնօրեն՝

Համաձայնեցված է՝

Մասիս համայնքի ղեկավար՝ _____ Դ. Համբարձումյան

«06» հուլիսի 2023թ.

08414485
«ԱՐՄԱՌ-ԵՐԵՄ» ՍՊԸ
"ARMANI-EREM" LLC
ՓՈՐՇԱՔՆՆՈՒԹՅՈՒՆ



ՀԱՅԱՍՏԱՆԻ ՀԱՆՐԱՊԵՏՈՒԹՅԱՆ
ՔԱՂԱՔԱՅԻՆՈՒԹՅԱՆ ԿՈՄԻՏԵ

ԼԻՑԵՆԶԻԱ

թիվ 16998


ԲԱՐՍԵՂՅԱՆ ՓԱՍՏԱՐԱՆՈՒԹՅԱՆ ՀԵԺԵՆԵՐՈՒԹՅԱՆ ԲԱՆԿՈՒՄԻՆԻՍՏԻ ԱՏՎԱԿԱՆ (ԲԱՅԱԳՈՒԹՅԱՆ ԿՈՄԻՏԵ) ԳՐԱԴԱՐԱՆՈՒԹՅԱՆ ՄԱՍԻ
ՀԵՐՈՒՄԱՆՈՒԹՅԱՆ ԱՆՏԱԳՈՒ

Տրված է « 7 ՄԱՐՏԻ 2019թ. » « Գ. Կ. ՀԻՆՆԱՍԱԳՈՒՆ » ՍՊԸ ԱՐԱՐԱՏ, ՄՐՈՒՄԱՆ

(լիցենզիան տալու ամսաթիվը, իրավաբանական անձի անվանումը ու գտնվելու վայրը
իսկ անհատ ձեռնարկատիրոջ համար ազգանունը, անունը ու բնակության վայրը)

Գործողության ժամկետը՝ ԱՆՇԱՄԿԵՏ

ՀՀ ՔԱՂԱՔԱՅԻՆՈՒԹՅԱՆ
ԿՈՄԻՏԵ ԼԱԽԱԳԱՂ՝

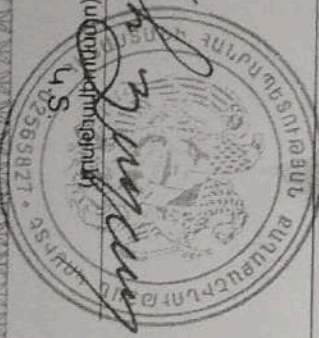

Ա. ԴՈՒՄՆԱՆ





ՀԱՅԱՍՏԱՆԻ ՀԱՆՐԱՊԵՏՈՒԹՅԱՆ
ՔԱՂԱՔԱԾԻՆՈՒԹՅԱՆ ԿՈՄԻՏԵ
ԼԻՑԵՆԶԻԱՅԻ ՆԵՐԴՐԻՐ

ՔՊԼ N 16998 - 9

(լիցենզիայի և ներդրի համարներով)

« Գ.Վ.ՇԻՆՍԱՆԱԳԻԾ » ՍՊԸ

(կազմակերպության անվանումը և նամակագրի անձնագրային տվյալներով)

ՀՈՒԹՈՒՄԵ ԳՈՐԴԵՆԻ ՍՈՒՐԱԴՅԱՆ AM0255170

(կազմակերպության անվանումը և նամակագրի անձնագրային տվյալներով)

ԻՆԵՐՁԵՏԻԿԱՅԻ ՕԲՅԵԿՏՆԵՐԻ ՆԱԽԱԳԾԱՅԻՆ ՓԱՏԱՑԱՊԹԵՐԻ:

ՋԵՐՄԱՆԱՍԿԱՐԱՐՄԱՆ ԵՎ ՂԶԱՍՏԱՍԿԱՐԱՐՄԱՆ ՀԱՄԱԿԱՐԳԵՐ

(գործունեության ոլորտը)


07. 03. 2019թ.

(տպիր անստորագրություն)

ԱՆՈՒՄԱՐՅԱՆ


ԳՈՐԾՈՒՆԵՐՈՒԹՅԱՆ ՃԱՄԱԿԵԾ:

ՀՀ ՔԱՂԱՔԱԾԻՆՈՒԹՅԱՆ
ԿՈՄԻՏԵԻ ՆԱԽԱՐԱՐ

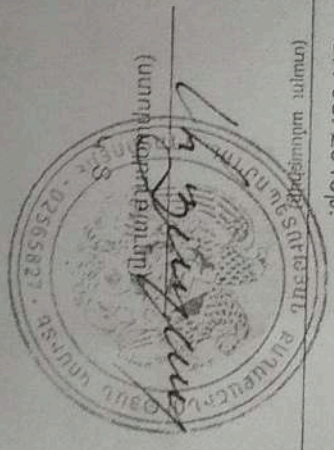

Ա. ԴՈՒՄԱՐՅԱՆ
(ամրագրված)

Ներդրվող վավերական է լիցենզիայի առկայությամբ դեպքում

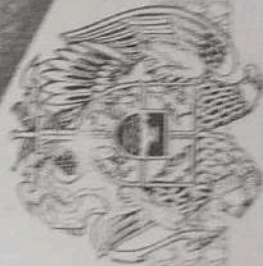

ՀԱՅԱՍՏԱՆԻ ՀԱՆՐԱՊԵՏՈՒԹՅԱՆ
ՔԱՂԱՔԱՔԻՆՈՒԹՅԱՆ ԿՈՄԻՏԵ

ԼԻՑԵՆԶԻԱ

ՔՊԼ 16998




ԲԱՐՍԵՐԱՎԱՐՈՒԹՅԱՆ ՓԱՏԱԿՈՒԹՅՈՒՆԻ ԻՆՏԵՆՏԻՎԱԿԱՆ ԴԵՊԱՐՏԱՄԵՆՏԻ ԱՆՈՒՅՎՈՐԵԶՈՒՄԻ ՆԱԽԱՐԱՐՈՒԹՅԱՆ ԿՈՄԻՏԵ (գործունեությունը ընդհատված)

Տրված է « 7 ՍՄԱՐՏԻ 2019թ. » « Գ.Վ.ՇԻՆՆԱՎԱՐԳԻՆ » ՍՊԸ ԱՊՐԱՅ, ՄՐԱԳԱՐ

(կրճատված տպուկ ամպլուա, իրավաբանական անձի ապագումն ու գործելու վայրը
իսկ ամիսառ ձեռնարկատիրոջ իսկապ ազգանունը, անունն ու բնակության վայրը)

Գործողության ժամկետը՝ **ԱՆՃԱՄԱԿԵՏ**

ՀՀ ՔԱՂԱՔԱՇԻՆՈՒԹՅԱՆ
ԿՈՄԻՏԵԻ ՆԱԽԱԳԱՀ՝

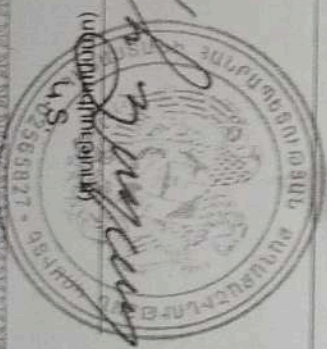

Ա. ԴՈՒԼԱՆՅԱՆ
(անուն, ազգանուն)



ՀԱՅԱՍՏԱՆԻ ՀԱՆՐԱՊԵՏՈՒԹՅԱՆ
ՔԱՂԱՔԱՇԻՆՈՒԹՅԱՆ ԿՈՄԻՏԵ
ԼԻՑԵՆԶԻԱՅԻ ՆԵՐԴՐԻՐ

ՔՊԼ N 16998 - 3

(լիցենզիայի և ներդրողի համադրումը)

« Գ.Վ.ՇԻՆՆԱՍԱԳԻԾ » ՍՊԸ

(կազմակերպության անվանումը և նստավայրի անմասշտաբային տվյալները)

ՀՈՒԹՍԻՄԵ ԳՈՐԴԵՐԻ ՄՈՒՐԱՅԱՆ AM0255170

(կազմակերպության անվանումը և նստավայրի անմասշտաբային տվյալները)

ՔՆԱԿԵԻ, ՀԱՄԱՐԱԿԱԿԱՆ, ԱՐՏԱՂՈՒԿԱՆ ՇԵՆՔԵՐԻ ՈՒ ՇԻՆՈՒԹՅՈՒՆԵՐԻ ՆԱԽԱԳԾԱՅԻՆ ՓԱՏԱԹՈՒԹԵՐԻ
ՕՐԱԹՈՒԽՈՒԹՅԱՆ, ԶԵՌՈՒՑՄԱՆ ԵՎ ՕՐԻ ԼԱԿՈՐԱԿՄԱՆ ՀԱՄԱԿԱՐԳԵՐ

(գործունեության ոլորտը)

07.03.2019թ.


(տպող անստորագրություն)

ԱՆՏԱՍԿԵՏ

ԳՈՐԾՈՒՆԵՐՈՒԹՅԱՆ ԺԱՄԱԿԵՐԾ

« ՀԱՅԱՍՏԱՆԻ ՈՒԹՅԱՆ »

ԿՈՄԻՏԵՆ ԵՎ ՆԱԽԱԳԻԾ

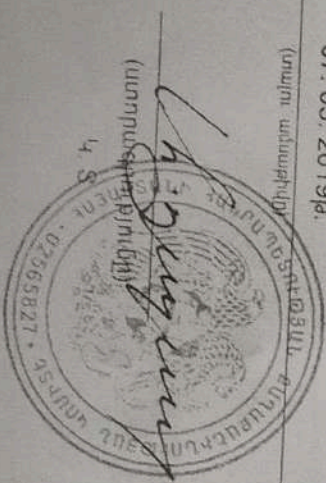


Ա. ՂՈՒՄԱՅԱՆ

(անուն ամբողջությամբ)

Ներդրողը վավերական է լիցենզիայի արդյալության դեպքում

ՃԲԴ - Ս1 - 008

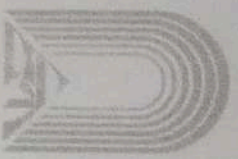

ՄԵՏՈՆԳԻՐ

ԲԱՐՁՐԱԳՈՒՅՆ ԴԱՄ

ԵՆԹԱԴԱՄ «Ս1»

ԾԱՐՏԱՐԱԿՈՒԹՅՈՒՆ

ՍԱՆՈՅՄԱՐ ՎԱՀԱԳՆ ԺՈՐԱՅԻ

Հարտարապետի մասնագիտական գործունեության իրականացում

միջին ժխականության աստիճանի

(Ս կատեգորիայի) դասակարգում ունեցող օբյեկտների նախագծերի մշակման ռըրտում:



ՀԱՅԱՍՏԱՆԻ ԾԱՐՏԱՐԱԿՈՒԹՅՈՒՆԻ ՊԱԼԱՏ
ՆԱԽԱԳԱՀ

Ս. ՄԱՆԱՍՅԱՆ
S. Manasyan

ՀՀ ԶԱՐԴԱԹՎԱԾՈՒԹՅԱՆ ԿՈՄԻՏԵԻ
ՆԱԽԱԳԱՀԻ ՊԱՐՏԱՐԱԿՈՒԹՅՈՒՆՆԵՐԸ
ԿԱՏԱՐՈՒ



ՏՐՎԱԾ Է 15.03.2019
ԱՐԺԱՄԿՈՒՄ

ԿԵԴ - ԱՅ-003



ԱՐՏԱՆԳԻՆ

ԵՐԴՈՐԴ ԴԱՍ

ԵՆԹԱԴԱՍ «ԱՅ»

ԱՐՅՈՒՆԱԲԵՐԱԿԱՆ, ԲՆԱԿԵԼԻ, ՀԱՍՏԱՐԱԿԱԿԱՆ ՇԵՆՔԵՐԻ ԵՎ ՇՐՈՒԹՅՈՒՆՆԵՐԻ ՆԱԽԱԳԾՈՒՄ

ՃԱՐՏԱՐԱԳԵՏ - ԿՈՆՍՏՐՈՒԿՏՈՐ

ԵՂԻՍՁԱՐՅԱՆ ԳԱԳԻԿ ՀԱՐՈՒԹՅՈՒՆ


Սահմանափակումներ՝ Արդյունաբերական, Էներգետիկական, Բնակելի և Խառաքական շենքեր և շինություններ՝
մինչև երկու վերջնական հարկով մինչև 9մ թռիչքով,
որոնք համապատասխանում են II օրակայնության աստիճանին:

ՀԱՅԱՍՏԱՆԻ ՃԱՐՏԱՐԱԳԵՏՆԵՐԻ ՊԱԼԱՏ
ՆԱԽԱԳԵՏ՝ Մ. ՄԻՆԱՍՅԱՆ

Մ. Մինասյան

ՀՀ ՔԱՂԱՔԱՇԻՆՈՒԹՅԱՆ ԿՈՄԻՏԵԻ
ՆԱԽԱԳԵՏԻ ՊԱՐՏԱԿԱՆՈՒԹՅՈՒՆՆԵՐԸ
ԿԱՏԱՐՈՂ՝ Ա. ԴՈՒՆԱՐՅԱՆ

ՏՐԿԱԾ Է 15.03.2019
ՄՆԺԱՄԿԵՏ

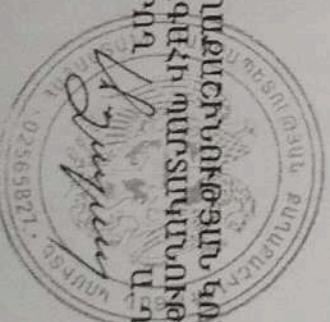

ԹԵՐԹԵՐԻ ԱՆՎԱՆԱՑԱՆԿ

Բացատրագիր

Արտաշատի ԳԳՄ-ի կողմից տրված 24.03.2023թ. № 01-02/603 տեխնիկական պայմաններ և առաջադրանքներ


Նախագծման թույլտվություն /ՃՀԱ/

ԳԱԶԱՖԻԿԱՅՄԱՆ ԱՇԽԱՏԱՆՔՆԵՐ

1. Գլխավոր հատակագիծ / Մ 1:1000
2. Գլխավոր հատակագիծ / Մ 1:500
3. Գազատարի տարածական գծապատկեր
4. Հենարանների նախագիծ
5. Կաթսայատան հատակագիծ

ՋԵՌՈՒՑՄԱՆ ՀԱՄԱԿԱՐԳԻ ԿԱՌՈՒՅՄԱՆ ԱՇԽԱՏԱՆՔՆԵՐ

1. Հատակագիծ-չափագրում / 1-ին հարկ
2. Ջեռուցման համակարգի հատակագիծ / 1-ին հարկ
3. Ջեռուցման համակարգի տարածական սխեմա / 1-ին հարկ
4. Հատակագիծ-չափագրում / 2-րդ հարկ
5. Ջեռուցման համակարգի հատակագիծ / 2-րդ հարկ
6. Ջեռուցման համակարգի տարածական սխեմա / 2-րդ հարկ
7. Ջեռուցման համակարգի մասնագիր
8. Ջեռուցման համակարգի հանգույցներ

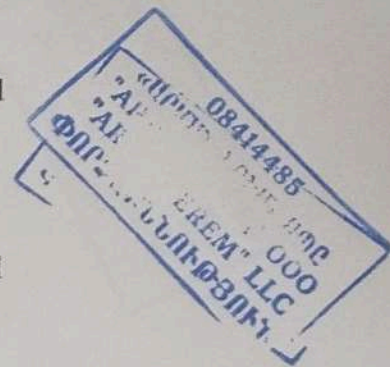

<<Գ.Վ.Շիննախագիծ>> ՍՊԸ տնօրեն




Գ. Եղիազարյան
(անուն, ազգանուն)

Նախագիծն իրականացված է ՀՀ օրենսդրությամբ սահմանված ստանդարտներին, նախագծման նորմերին և կանոններին և նախագծման թույլտվությամբ համապատասխան:

- Գազատարի կառուցման աշխատանքներ
- Լոկալ ջեռուցման համակարգի կառուցման աշխատանքներ

<<Գ.Վ.Շիննախագիծ>> ՍՊԸ տնօրեն

Գ. Եղիազարյան
(անուն, ազգանուն)

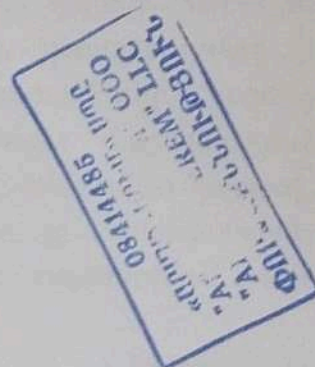



«Գազպրոմ Արմենիա» ՓԲԸ

ԱՐՏԱՇԱՏԻ ԳԱԶԻՖԻԿԱՑՄԱՆ ԵՎ ԳԱԶԱՄԱՏԱԿԱՐԱՐՄԱՆ ՄԱՍՆԱՃՅՈՒՂ

ЗАО «Газпром Армения»

АРТАШАТСКИЙ ФИЛИАЛ ПО ГАЗИФИКАЦИИ И ГАЗОСНАБЖЕНИЮ

0703, 33, Արարատի մարզ, ք. Արտաշատ, Մյասնիկյան փ. 154: 0701, РА, Араратская обл., г. Арташат, ул. Мясникян 154.
Հեռ. /Тел: (0235) 2 05 68, Գաբս /Факс: (0235) 2 05 68. E-mail: artashat@gazpromarmenia.am

«24» 03 2023

№ 01-02/603

<<ՀՀ Արարատի մարզի Սայաթ-Նովայի
միջնակարգ դպրոց>> ՊՈԱԿ
տնօրեն՝ Լ. Կարապետյանին

<<Գազպրոմ Արմենիա>> ՓԲԸ Արտաշատի ԳԳՄ-ն թույլատրում է պատվիրատուի միջոցներով, պայմանագրային կարգով՝ մասնաճյուղի կողմից առաջադրված տեխնիկական պայմանների համապատասխան արտոնագիր ունեցող կազմակերպությունների միջոցով կազմել ՀՀ, Արարատի մարզ, Մասիս համայնք, Սայաթ-Նովա բնակավայր, Բաֆֆու փողոց, թիվ 5 հասցեում գտնվող՝ անհատույց օգտագործման իրավունքով <<ՀՀ Արարատի մարզի Սայաթ-Նովայի միջնակարգ դպրոց>> ՊՈԱԿ-ին պատկանող, շենքի գազիֆիկացման նախագծա-նախահաշվային փաստաթղթերը և իրականացնելու շին. հավաքակցման աշխատանքները՝ մասնաճյուղի կողմից համաձայնեցված և վերահսկողությունն իրականացնող իրավասու մարմիններում գրանցված նախագծով: Գազամատակարարումը կիրականացվի սահմանված կարգով՝ շին. մոնտաժային աշխատանքների ավարտից, գազահամակարգը շահագործման ընդունելուց, գազի թողարկման թույլտվությունը ստանալուց հետո՝ ապահովելով գազի տնտեսությունում անվտանգության կանոնները:

Առդիր՝ գազիֆիկացման տեխնիկական պայմաններ և տեխնիկական առաջադրանք 4 էջից:

Տնօրեն՝

Ա. Մարտիրոսյան

«Գազպրոմ Արմենիա» ՓԲԸ

Արտաշատի գգս

ք.Արտաշատ, Մյասնիկյան 154


հեռ. +37423520568 E-mail Artashat@Gazpromarmenia.am



ՏԵԽՆԻԿԱԿԱՆ ՊԱՅՄԱՆՆԵՐ

ՀՀ, Արարատի մարզ, Մասիս համայնք, Սայաթ-Նովա բնակավայր, Բաֆֆու փողոց, թիվ 5 հասցեում գտնվող՝ անհատույց օգտագործման իրավունքով << ՀՀ Արարատի մարզի Սայաթ-Նովայի միջնակարգ դպրոց>> ՊՈԱԿ-ին պատկանող, շենքի գազի ֆիկացման

2023թ.

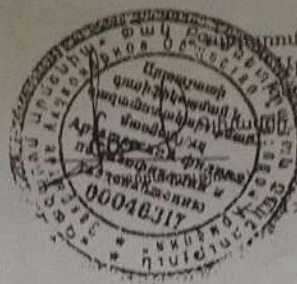

Հաստատում եմ
«ՀՀ Առաքատի մարզի
Սայաթ-Նովա» ՓԲԸ
Հրապարակման
համարի տեղակալ
Հրապարակման
(անունը, ազգանունը)
>> Մարտ 2023թ.


ՏԵԽՆԻԿԱԿԱՆ ՊԱՏՄԱՆՆԵՐ

ՀՀ Առաքատի մարզ, Մասիս համայնք, Սայաթ-Նովա բնակավայր, Բաֆնու փողոց, թիվ 5 հասցեում գտնվող՝ անհատույց օգտագործման իրավունքով << ՀՀ Առաքատի մարզի Սայաթ-Նովայի միջնակարգ դպրոց >> ՊՈԱԿ-ին պատկանող, շենքի զազիֆիկացման

(օբյեկտի անվանումը և հասցեն)

Գործող զազատար	Ելակետային տվյալներ
• անվանումը	<< ՀՀ Առաքատի մարզի Սայաթ-Նովայի միջնակարգ դպրոց >> ՊՈԱԿ-ի հարևանությամբ անցնող մ/ճ վ/գ զազատար
• միացման կետը (կետերը)	Դպրոցի մոտից
• նվազագույն և առավելագույն ճնշումները միացման կետում (կետերում) (Pmin - Pmax) (կգ/սմ ²)	1.1 - 1.3
• զազատարի տրամագիծը (մմ)	108
• խողովակի նյութը	Պողպատ
• գործող զազատարի փոփոխության (վերակառուցման, վերատեղադրման, տեղափոխման) անհրաժեշտություն	
Գազիֆիկացվող Օբյեկտ	-
• օգտագործման նպատակը	Կենցաղային
• առավելագույն հզորությունը (զազի առավելագույն ժամային ծախսը) միացման կետում (կետերում) (մ ³ /ժամ)	33
• հեռավորությունը միացման կետից (մ)	50
• զազի հաշվառման սարք (համապատասխան էլեկտրոնային ճշտիչով)	ՃԿ-40 և G-25b զազահաշվիչ էլ. ճշտիչով
Լրացուցիչ պայմաններ	
• այլընտրանքային վառելիքի պաշարի նախատեսում	1 ամսվա
• գործողության ժամկետը	13.10.2023թ
• Օբյեկտի առանձնահատկությամբ պայմանավորված այլ պայմաններ	-
• Այլ պահանջներ	հաշվիչ-հանգույցը տեղադրել տարածքից դուրս տեսանելի վայրում, տեղադրվող սարքավորումները լինեն գործարանային արտադրության


ՇՏ բաժնի պետ

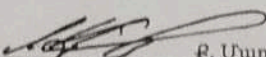
(ստորագրությունը) - Բ. Մարտիրոսյան
(անունը, ազգանունը)

Կազմեց


(ստորագրությունը) - Գ. Հովհաննիսյան
(անունը, ազգանունը)


Օբյեկտի գազասպառման համակարգը գազամատակարարման ցանցին միացման սխեմա

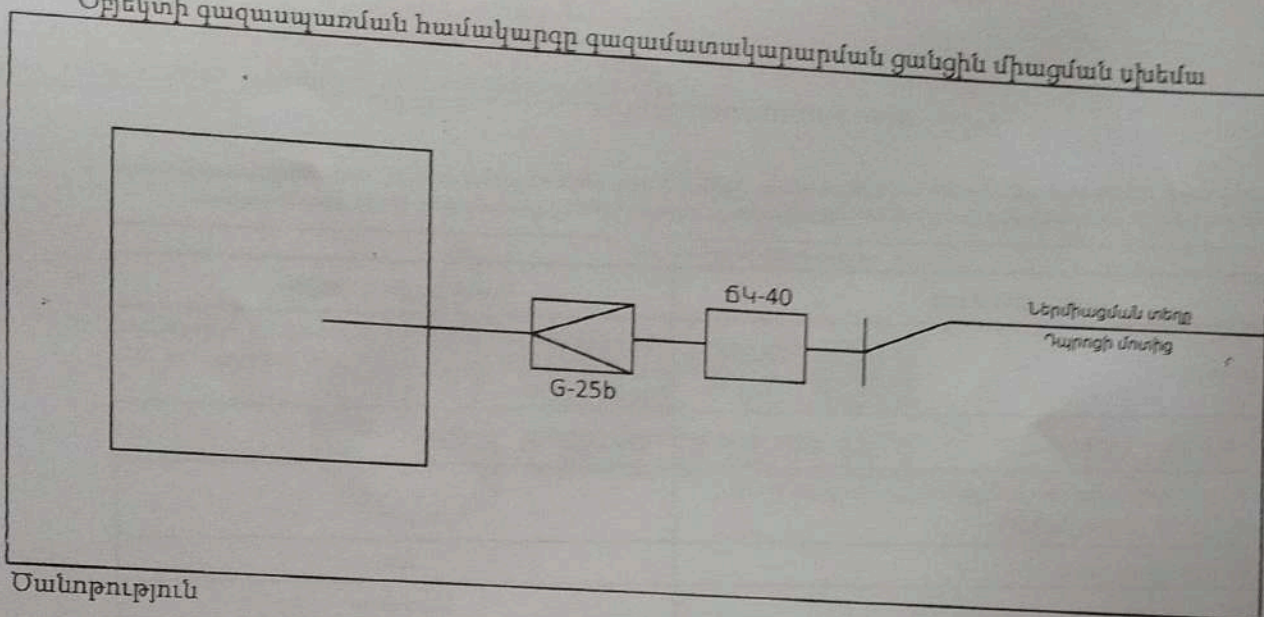

Ծանոթություն

1. Անհատույց օգտագործման պայմանագրերով շահագործվող գազատարներին գազասպառողների (Օբյեկտների) միացման իրավունքը պատկանում է «Գազպրոմ Արմենիա» ՓԲԸ:
2. Էներգետիկայի բնագավառում գործունեություն իրականացնող անձանց և սպառողների միջին ու բարձր ճնշման գազի համակարգերի՝ նոր կառուցվող և վերակառուցվող էներգատեղակայանքների գործարկումն իրականացվում է լիազոր մարմնի կողմից տրված գործարկման եզրակացության՝ գործարկման թույլտվության առկայության դեպքում:
3. Օբյեկտի գազասպառման համակարգի միացումը գազամատակարարման ցանցին իրականացվում է նախագծանախահաշվային փաստաթղթերին շինհավաքակցման աշխատանքների ամբողջությամբ համապատասխանության դեպքում:
4. _____

ՇՏ բաժնի պետ

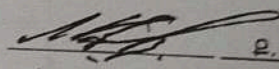
(ստորագրություն)

Ե. Մարտիրոսյան
(անունը, ազգանունը)

Կազմեց


(ստորագրություն)

Գ. Հովհաննիսյան
(անունը, ազգանունը)


Ջերմատեխիկական ցուցանիշներ
գազիֆիկացվող Օբյեկտում գազասպառող սարքավորումների

NN	Սարքավորումների		Այրիչի					Գազատա- սառման օրեկան ծախսը (ժամ)	Գազի ծախսը (մ ³)						Անհրաժեշտ ճնշումը (կգ/սմ ²)
	Անվանումը	Քանիքը (հատ)	Տիպը	Քանիքը (հատ)	Ժամային ծախսը (մ3)		Ժամային		Օրեկան	Ամսեկան					
					Q _{max}	Q _{min}				Q _{max}	Q _{min}				
1	2	3	4	5	6	7	8	9	10	11	12	13	14	15	
1	ջեռ. կաթսա	10	---	10	3.3	3	24	33	3	792	72	23760	2160	0.025	

«Գազպրոմ Արմենիա» ՓԲԸ

Արտաշատի ԳԳՄ

Տնօրենի տեղակալ -
 գլխավոր ճարտարապետ

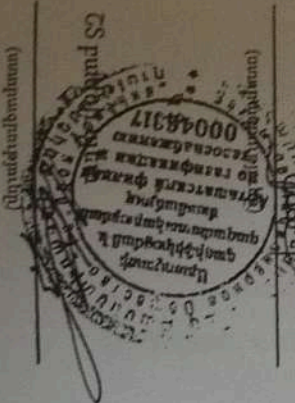

<<21>> մարտ 2023թ.

Դիմող անձ

<< ՀՀ Արարատի մարզի Սարգս-Նովայի միջնակարգ
 դպրոց >> ՊՈՍԿ

տնօրեն

Գ. Հարությունյան

(ստորագր. ազգանունը)

(Signature)
 (ստորագրությունը)

Լ. Կարապետյան

(ստորագր. ազգանունը)

<<21>> մարտ 2023թ.



**ՀԱՅԱՍՏԱՆԻ ՀԱՆՐԱՊԵՏՈՒԹՅՈՒՆ
ՆԱԽԱԳԾՄԱՆ ԹՈՒՅԼՏՎՈՒԹՅՈՒՆ
(ՃԱՐՏԱՐԱՊԵՏԱՀԱՏԱԿԱԳԾԱՅԻՆ ԱՌԱՋԱԴՐԱՆՔ)**

Արարատի մարզ, Մասիս համայնք
(մարզ, համայնք)

N CPP0-0000-6960 29.06.2023թ.

Օրյենկտ

ՀՀ Արարատի մարզի Մայաթ-Նովայի միջնակարգ դպրոց ՊՈԱԿ-ի շենքի գազաֆիկացման և լույսի ջեռուցման համակարգի կառուցման աշխատանքներ նախագծային փաստաթղթերի մշակման համար:
(օրյենկտի անվանումը, կառուցում, վերակառուցում, ուժեղացում, վերականգնում, գործառնական նշանակության փոփոխություն (հակիրճ բնորոշումը, հզորությունը, ռիսկայնության աստիճանը /կատեգորիան/, նախագծման փուլերը և այլն)

Գտնվելու վայրը **Արարատի մարզ, Մասիս համայնք Մայաթ-Նովա գյուղ, Բաֆֆու 5, 03-082-025-002**

(մարզի, համայնքի, փողոցի անվանումները, շենքի համարը, հողամասի ծածկագիրը)

Կառուցապատող Մայաթ-Նովայի միջնակարգ դպրոց Լուսինե Կարապետյան
ՀՀ Արարատի մարզ, հ. Մասիս, գ. Մայաթ-Նովա, 96444616, gvshinnakhagits@gmail.com
(կազմակերպության անվանումը, գտնվելու վայրը, ֆիզիկական անձի անունը, ազգանունը, բնակության վայրը, հեռախոսահամարը, էլեկտրոնային հասցեն)

Առաջադրանքի տրամադրման հիմքը **Տեխնիկական բնութագիր**
(կառուցապատման նպատակով ՀՀ օրենսդրությամբ սահմանված կարգով հողամասի տրամադրման, անշարժ գույքի փոփոխման իրավունքը հաստատող անհրաժեշտ փաստաթղթերը)

Առաջադրանքի գործողության ժամկետը **Մեկուկես տարի**
(N1 Հավելվածի 32-րդ կետին համապատասխան)

ՆԱԽԱԳԾՎՈՂ ՀՈՂԱՄԱՍԻ ԲՆՈՒԹԱԳԻՐԸ

(աստղանիշով (*) նշված դրույթների գրաֆիկական արտացոլումը տրամադրվում է կից ներկայացվող ամփոփ սխեմայով՝ Մ 1:500)

1. Հողամասը գտնվում է
Բնակավայրերի նպատակային նշանակության, հասարակական կառուցապատման գործառնական նշանակության հողամասերի շարքին, գրանցված իրավունքի տեսակը՝ պետական սեփականություն,
կադաստրային ծածկագիր՝ 03-082-025-002
(հողամասի դիրքը քաղաքաշինական միջավայրում, դրա նպատակային և գործառնական նշանակությունը)

2. (*) Հողամասի չափերը
1,10 հա
(հողամասի սահմանները՝ կոորդինատային նշանարմամբ, մակերեսը (հա))

3. Հողամասի առկա վիճակը

(տեխնիկական պայմանագրեր, շենքերի (այդ թվում՝ քանդան հնթակա) առկայությունը (օգտագործումը, նշանակությունը, հարկայնությունը, շինարարական նյութերը և այլն), կանաչապատումը, բարեկարգումը և այլն)

4. (*) Տրանսպորտային պայմանները
Համայնքային նշանակության ճանապարհ

(ճանապարհների առկայությունը, երկաթուղային տրանսպորտի մոտեցումները և այլն)

5. (*) Ինժեներական ցանցեր և սարքավորումներ (ջրամատակարարման, կոյուղու, գազամատակարարման, տաք ջրի մատակարարման, էլեկտրամատակարարման, էլեկտրոնային հաղորդակցության համակարգեր) 5. (*) Ինժեներական ցանցեր և սարքավորումներ (ջրամատակարարման, կոյուղու, գազամատակարարման, տաք ջրի մատակարարման, էլեկտրամատակարարման, էլեկտրոնային հաղորդակցության համակարգեր) նախագծվող և կից տարածքներով անցնող ինժեներական գծեր, հաղորդակցուղիներ

(նախագծվող հողամասով կամ կից տարածքով անցնող ինժեներական ենթակառուցվածքները, այդ թվում՝ ստորգետնյա)

6. (*) Կից հողամասեր
Հարևան հողամասեր

(կից հողօգտագործումների անվանումը և դրանց սահմանները՝ համաձայն ներկայացված սխեմայի)

7. Բնության հատուկ պահպանվող և (կամ) պատմամշակութային հուշարձանների տրածքներ
(պահպանական գոտիներ)
Չկան

(հուշարձանի անվանումը, կարգավիճակը և այլն)

8. (*) Հատակագծային սահմանափակումներ

(տեղակայում գործող արտադրական, պաշտպանվող օբյեկտների, ինժեներատրանսպորտային ենթակառուցվածքների և այլ օբյեկտների նկատմամբ սահմանափակումները, այդ թվում՝ սերվիտուտները)

ՆԱԽԱԳԾԱՅԻՆ ՊԱՀԱՆՁՆԵՐ

(աստղանիշով (*) նշված դրույթների գրաֆիկական արտացոլումը տրամադրվում է կից ներկայացվող ամփոփ սխեմայով՝ Մ 1:500)

9. Ճարտարապետահատակագծային պահանջներ
մշակել <<<22 Արարատի մարզի Սյաթ-Նովայի միջնակարգ դպրոց>>>: ՊՈԱԿ-ի շենքի գազաֆիկացման և լույս ջեռուցման համակարգի կառուցման աշխատանքային նախագիծ՝ անշարժ գույքի սեփականության իրավունքի գրանցված վկայականում ամրագրված հողամասի սահմաններում (եղևելով Հայաստանի Հանրապետության օրենսդրության և նորմատիվատեխնիկական փաստաթղթերի պահանջներից, առկա քաղաքաշինական ծրագրային փաստաթղթերի դրույթներից կամ դրանց բացակայության դեպքում՝ կազմավորված (կազմավորվող) քաղաքաշինական միջավայրի պայմաններից)

9.1. (*) օբյեկտի հեռավորությունը կարմիր գծից (մետր)

9.2. (*) հեռավորությունը հարևան հողակտորներից (օբյեկտներից) (մետր)

9.3. թույլատրելի բարձրությունը (մետր)

9.4. կառուցապատման խտության գործակիցը (կառույցի (կառույցների) ընդհանուր մակերեսի հարաբերությունը հողամասի մակերեսին)

9.5. կառուցապատման տոկոսը /կառուցապատվող (անջրանցիկ) տարածքի հարաբերությունը հողամասի մակերեսին՝ տոկոսներով (%)

9.6. կանաչապատման տոկոսը (կանաչապատ տարածքի հարաբերությունը հողամասի մակերեսին տոկոսներով (%))

9.7. այլ պահանջներ

10. Հողամասում գտնվող շենքերի ու շինությունների քանդման կամ տեղափոխման (ապամոնտաժման) պայմանները և աշխատանքների հերթականությունը
Չկան

11. Ստորգետնյա, կիսանկուղի և առաջին հարկերի տարածքների օգտագործման պայմանները

12. (*) Ինժեներական ցանցեր և սարքավորումներ
Պահանջներ՝ գոյություն ունեցող և նախագծվող ենթակառուցվածքների ու ցանցերի նկատմամբ

12.1. (*) ջրամատակարարում, կոյուղի, տաք ջրի մատակարարում
Կցվում է ---
(համաձայն մատակարարող կազմակերպության տեխնիկական պայմանների)

12.2. (*) էլեկտրամատակարարում
Կցվում է ---
(համաձայն մատակարարող կազմակերպության տեխնիկական պայմանների)

12.3. (*) գազամատակարարում
Կցվում է ---
(համաձայն մատակարարող կազմակերպության տեխնիկական պայմանների)

12.4. (*) էլեկտրոնային հաղորդակ ուղյալի մալուխատար կոյուղու (ներառյալ դիտահորը) տեղադիրքը
Կցվում է ---
(համաձայն N1 Հավելվածի 58-րդ կետի 2-րդ ենթակետով սահմանված ելակետային տվյալների)

12.5. թույլ հոսանքներ
Չկան

12.6. աղբահանություն

13. Տարածքի ինժեներական նախապատրաստում
տարածքը նախապատրաստել աշխատանքները սկսելու համար
(ռելիեֆի կազմակերպման, ջրահեռացման, ինժեներական պաշտպանության միջոցառումները)

14. Բարեկարգում

(լանդշաֆտային պլանավորման վերաբերյալ պահանջները, կանաչապատում, ճարտարապետական փոքր ձևեր, ցանկապատում, գովազդ և այլն)

15. Շինարարական նյութեր

(շինարարական նյութերի օգտագործման վերաբերյալ առաջարկությունները)

16. Պաշտպանական կառույցներ

(արտակարգ իրավիճակներում մարդկանց և օբյեկտների պաշտպանության միջոցառումները)

17. Հակահրդեհային պահանջներ
պահպանել հակահրդեհային նորմերը
(հակահրդեհային անվտանգության ապահովման միջոցառումները)

18. Հաշմանդամների և բնակչության սակավաշարժ խմբերի պաշտպանության միջոցառումներ

19. Շրջակա միջավայրի պահպանում

պահպանել շրջակա միջավայրի ախտոտումը վտանգավուն նյութերից
(շրջակա միջավայրը վտանգավոր ազդեցությունից բացառելու միջոցառումները)

20. Շինարարության կազմակերպում

(առաջարկություններ շինարարության հետ կապված անբարենպաստ ազդեցության բացառման, քաղաքային տնտեսության և տրանսպորտի անխափան աշխատանքի ապահովման վերաբերյալ)

21. Առաջադրանքի գործողության ժամկետը և նախագծի մշակման փուլերը
մեկուկես տարի մեկ փուլով, աշխատանքային նախագիծ

(նշվում են առաջադրանքի գործողության ժամկետը և նախագծի մշակման փուլերը)

ԼՐԱՑՈՒՑԻՉ ՊԱՅՄԱՆՆԵՐ

22. Նախագծային փաստաթղթերի փորձաքննությանը ներկայացվող պահանջներ

22. Նախագծային փաստաթղթերի փորձաքննությանը ներկայացվող պահանջներ ՀՀ կառավարության 2015 թվականի մարտի 19-ի N 596-Ն որոշման հավելված N 2-ի համաձայն՝ փորձաքննություն

(Հայաստանի Հանրապետության օրենսդրությամբ սահմանված փորձաքննության տեսակը կամ նախագծողի երաշխավորագիրը՝ հղում կատարելով համապատասխան իրավական ակտին)

23. Միջանկյալ համաձայնեցում

Համաձայնեցնել Մասիս համայնքի ղեկավարի հետ

(իրավասու մարմնի կամ Հայաստանի Հանրապետության օրենսդրությամբ նախատեսված դեպքերում շահագրգիռ մարմինների հետ եսքիզային նախագծի նախնական համաձայնեցում, նշվում է նաև առաջադրանքի փութիման հնարավորությունը՝ N1 Հավելվածի 89-րդ կետով նախատեսված դեպքում)

24. Հասարակական քննարկումներ

(Հայաստանի Հանրապետության օրենսդրությամբ սահմանված դեպքերում և կարգով)

25. Համաձայնեցումների կամ մասնագիտական եզրակացությունների ստացում

Համաձայնեցնել Մասիս համայնքի ղեկավարի հետ

(նշվում են տվյալ օբյեկտի համաձայնեցման՝ օրենքով սահմանված պահանջները՝ հուշարձանների ու բնության պահպանության և այլ լիազորված մարմինների հետ, ինչպես նաև N1 Հավելվածի 56-րդ կետով սահմանված դեպքերում՝ ինժեներական ենթակառուցվածքի սեփականատիրոջ (օգտագործողի) հետ)

26. Փոստային բաժանորդային պահարանների տեղադրում


27. Այլ պայմաններ

Նախագծի կազմը և բովանդակությունը համապատասխանեցնել ՀՀ կառավարությանն առընթեր քաղաքաշինության պետական կոմիտեի նախագահի 11.09.2017թ. բնակելի հասարակական, արտադրական շենքերի և շինությունների նախագծային փաստաթղթերի կազմը և բովանդակությունը սահմանող կանոնները և ՀՀ քաղաքաշինության նախարարի 29.11.2006թ. h/ 273-Ն հրաման ուժը կորցրած ճանաչելու մասին h 128-Ն հրամանով հաստատված դրույթներին:

ՄԱՍԻՍ ՀԱՄԱՅՆՔԻ

ՂԵԿԱՎԱՐ

29.06.2023

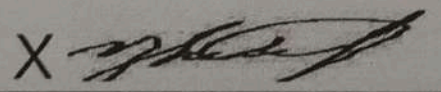X 

VERIFIED OSCP 29.06.2023 09:59:56 GMT+4

Подписано: HAMBARDZUMYAN DAVIT 1708860835

Դավիթ Համբարձումյան

(ստորագրությունը, անունը, ազգանունը)

ՆԱՅԱՍՏԱՆԻ ՆԱՆՐԱՊԵՏՈՒԹՅՈՒՆ



ՎԿԱՅԱԿԱՆ

ԱՆՇԱՐԺ ԳՈՒՅՔԻ
ՍԵՓԱԿԱՆՈՒԹՅԱՆ
(ՕԳՏԱԳՈՐԾՄԱՆ) ԻՐԱՎՈՒՆՔԻ
ԳՐԱՆՅՄԱՆ

ԿԿԱՅԱԿԱՆԸ ՏՐԿԱԾ Է ԱՆԿԱՆ ԵՄԲԼԵՄԱՆՔՆԵՐ ԻՐԱՎՈՒՆՔՈՎ

սեփականության (օգտագործման)

~~ԱՆԿԱՆ ԵՄԲԼԵՄԱՆՔՆԵՐ~~ ՄԱՅՐԱՅԻ ԵՄԲԼԵՄԱՆՔՆԵՐ

(սեփականատիրոջ (օգտագործողի) անունը (անվանումը))

ԳՐԱՐԱՅԻ ԵՄԲԼԵՄԱՆՔՆԵՐ

~~ԱՆԿԱՆ ԵՄԲԼԵՄԱՆՔՆԵՐ~~ ՄԱՅՐԱՅԻ ԵՄԲԼԵՄԱՆՔՆԵՐ ՄԱՅՐԱՅԻ ԵՄԲԼԵՄԱՆՔՆԵՐ
(անշարժ գույքի գտնվելու վայրը (հասցեն), անվանումը)

ՄԱՅՐԱՅԻ ԵՄԲԼԵՄԱՆՔՆԵՐ ԳՐԱՐԱՅԻ ԵՄԲԼԵՄԱՆՔՆԵՐ ԵՄԲԼԵՄԱՆՔՆԵՐ ՆԿԱՏՄԱՍԲ

~~ՄԱՅՐԱՅԻ ԵՄԲԼԵՄԱՆՔՆԵՐ~~ ՄԱՅՐԱՅԻ ԵՄԲԼԵՄԱՆՔՆԵՐ 25.06.2001թ. N 441 որոշման, ~~ԱՆԿԱՆ ԵՄԲԼԵՄԱՆՔՆԵՐ~~
(անշարժ գույքի ձեռքբերման իրավունքը հաստատող փաստաթղթի անվանումը)

04.09.79թ. N 546 որոշման, ՄԱՅՐԱՅԻ ԵՄԲԼԵՄԱՆՔՆԵՐ 03.01.2002թ. ԴԻՄԱՆ ՎՐԱ

15.01.2002թ. ՄԱՅՐԱՅԻ ԵՄԲԼԵՄԱՆՔՆԵՐ Գ ԵՄԲԼԵՄԱՆՔՆԵՐ ԽԱՂՈՒՄԱՆ ԽԱՂՈՒՄԱՆ ՓԵՐՈՒՄԱՆ

ԳՐԱՆՑԱԾ Է ՀԱՅԱՍՏԱՆԻ ՀԱՆՐԱՊԵՏՈՒԹՅԱՆ ԱՆՇԱՐԺ ԳՈՒՅՔԻ ՊԵՏԱԿԱՆ
ՄԻԱՍՏԱԿԱՆ ԿԱԴԱՍՏՐՈՒՄ ԱՆՇԱՐԺ ԳՈՒՅՔԻ ՊԵՏԱԿԱՆ ԳՐԱՆՑՄԱՆ ՄԻԱՍՏԱԿԱՆ
03-062-1-1 ՄԱՅՐԱՅԻ 0003 ՀԱՄԱՐԻ ՏԱԿ:

ՍՈՒՅՆ ԿԿԱՅԱԿԱՆԸ ԿԱԶՄԱԾ Է ԵՐԿՈՒ ՕՐԻՆԱԿԻՑ, ՈՐԻՑ ՄԵԿԸ ՏՐԿՈՒՄ Է ՍԵՓԱԿԱՆԱՏԻՐՈՋԸ
(ՕԳՏԱԳՈՐԾՈՂԻՆ), ՄՅՈՒՄ ՕՐԻՆԱԿԸ ՊԱՅՎՈՒՄ Է ՀԱՅԱՍՏԱՆԻ ՀԱՆՐԱՊԵՏՈՒԹՅԱՆ
ԿԱՌԱՎԱՐՈՒԹՅԱՆ ԱՌԵՆԹԵՐ ԱՆՇԱՐԺ ԳՈՒՅՔԻ ՊԵՏԱԿԱՆ ՄԻԱՍՏԱԿԱՆ ԿԱԴԱՍՏՐԻ ՎԱՐՉՈՒԹՅԱՆ
ՑԱՐԱԾՔԱՅԻՆ ՄԱՐՄԻՆՆԵՐՈՒՄ:

ՀԱՅԱՍՏԱՆԻ ՀԱՆՐԱՊԵՏՈՒԹՅԱՆ ԿԱՌԱՎԱՐՈՒԹՅԱՆ
ԱՌԵՆԹԵՐ ԱՆՇԱՐԺ ԳՈՒՅՔԻ ՊԵՏԱԿԱՆ ՄԻԱՍՏԱԿԱՆ
ԿԱԴԱՍՏՐԻ ՎԱՐՉՈՒԹՅԱՆ ՑԱՐԱԾՔԱՅԻՆ ՄԱՐՄԻ
ՂԵԿԱՎԱՐ

ԱՆԿԱՆ ԵՄԲԼԵՄԱՆՔՆԵՐ
(ստորագրություն)


Կ.Տ.

2002թ. 199 ք.

0211271

ՀԱՅԱՍՏԱՆԻ ՀԱՏՏԱԿԱԳԻԾԸ

Մ 1:1000
(մասշտաբ)

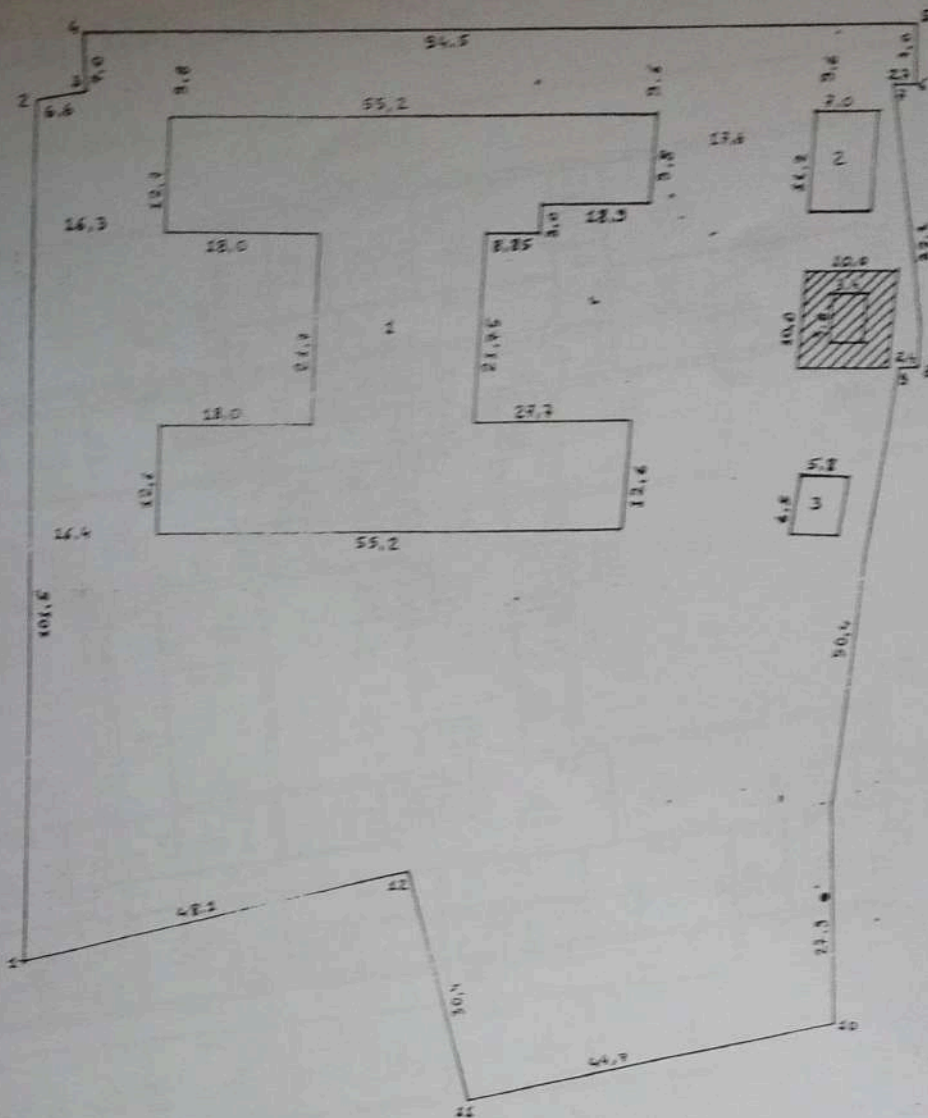


ՀԱՏՏԱԿԵԼ	ԵՐԿԱՌՈՒԹՅԱՆ ՔԱԺԸ /Մ/	ՍԱՀՄԱՆԱԿԻԹ ՍԵՓԱԿԱՆՔՏԻՐՈՋ ԱՆՈՒՆ - ԱԶԳԱՆՈՒՆԸ
1-2	101,5	ՓՈՂՈՅ
2-3	6,6	ԱՋԱՏ ՏԱՐԱՔԷ
3-4	7,0	"
4-5	34,5	"
5-6	7,0	ՄԵՋԱԿՈՒՄՅԱՆ ՔԱՋԻԿ
6-7	2,7	"
7-8	32,1	"
8-9	2,4	ՔԱՐԱՄՅԱՆ ԴՈՒՅՈՒՆ
9-10	78,3	ՔԱՐԱՄՅԱՆ ԴՈՒՅՈՒՆ; ԵՍԱՅԱՆ ԲԱՎ
10-11	44,7	ՓՈՂՈՅ
11-12	30,4	ՆԵՐՈՒՄՈՎ ԱԼԵՔՍԱՆԻ
12-1	48,1	"

ԵՐԿՈՒԹՅԱՆ ՀԱՄԱՐԸ	ԵՐԿՈՒԹՅԱՆ ԱՆՎԱՆՈՒՄԸ
1	ԴՊՈՅԻ ԵՐՔԸ
2	ԿԱՐԱՅԱՏՈՒՆ
3	ՋՈՒԳԱՐԱՆ


Կատարող

(ստորագրություն)

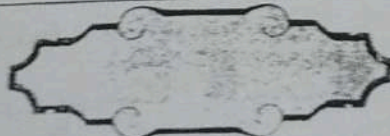

ՇԵՆՔԻ ՀԱՏԱԿԱԳԻԾԸ

Մ 1:500
(մասշտաբ)

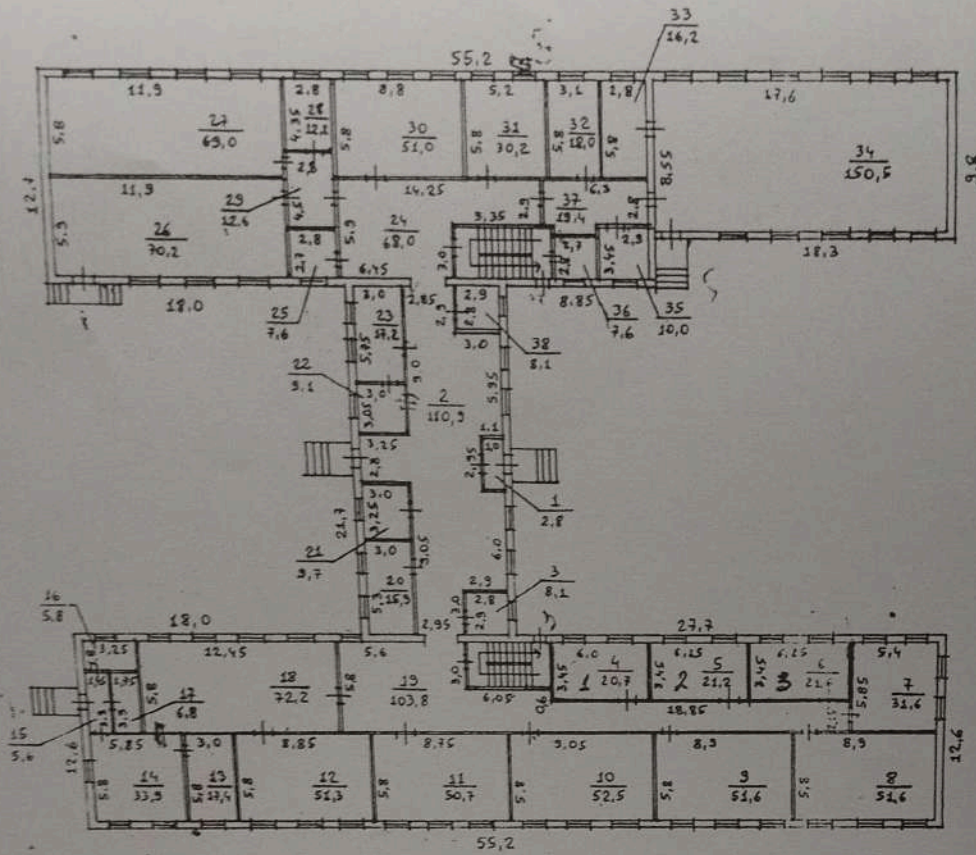

1. ԴՊՐՈՑԻ ՇԵՔ

1-ԻՆ ՇԱՐԿ


H=3,7

h=3,0

ω=0,4


Կատարող

(ստորագրություն)

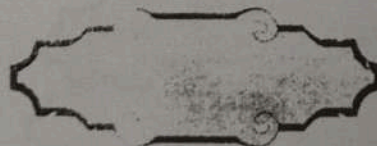

ՇԵՆՔԻ ՀԱՏԱԿԱԳԻԾԸ

Մ 1:500
(մասշտաբը)

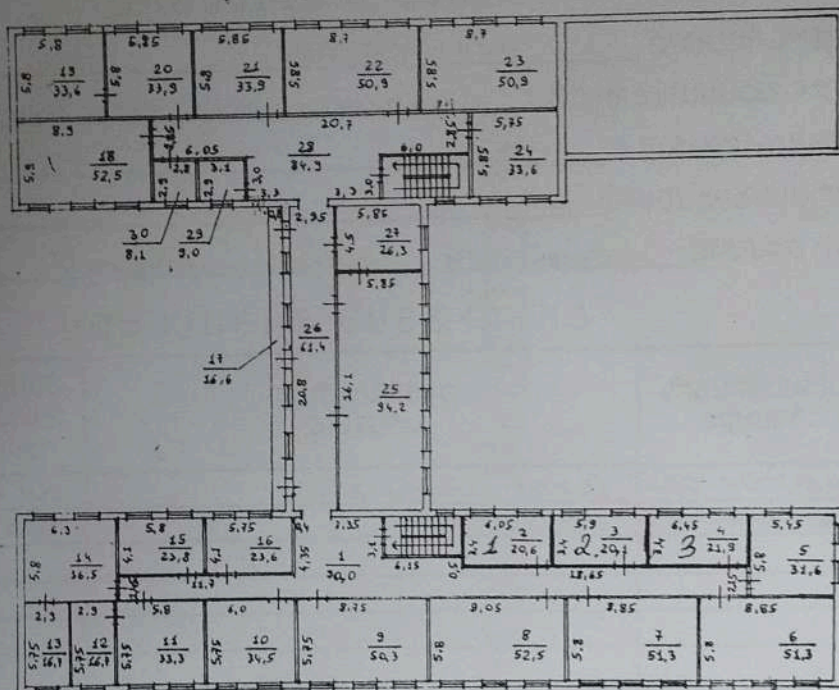

1. ԴՊՐՈՒՄ ԸՆԴ
2-րդ ՀԱՐԿ

H=3,2
h=3,0
d=0,4

Ստորաբաժանման ղեկավար

ստորագրություն

Ս. Հարությունյան

Կատարող

ստորագրություն

Հ. ՄԿՐՏԵՅԱՆ

ՀՈԴԱՄԱՍԻ ՏՎՅԱԼՆԵՐԸ

ԿԱՊԱՏՐԱՅԻՆ ՀԱՄԱՐԸ 03-082-025-002
 ՆՊԱՏԱԿԱՅԻՆ ՆՇԱՆԱԿՈՒԹՅՈՒՆԸ 1 Զարեհ Զարեհի
 ՕԳՏԱԳՈՐԾՄԱՆ ՆՊԱՏԱԿԸ Լատարաբակաճաճ Կաթապապաճաճ
 ՀՈԴԱՄԱՍԻ ԶԱԾԸ (ԻՎ) 110
 ԻՐԱՎՈՒՆՔԻ ՏԵՍԱԿԸ աճեղապապ (ճաշական) զբոսայգի

ՇԵՆՔԻ ՏՎՅԱԼՆԵՐԸ


ԿԱՊԱՏՐԱՅԻՆ ՀԱՄԱՐԸ 025-002-001
 ՆՊԱՏԱԿԱՅԻՆ ՆՇԱՆԱԿՈՒԹՅՈՒՆԸ Լատարաբակաճաճ
 ՕԳՏԱԳՈՐԾՄԱՆ ՆՊԱՏԱԿԸ դպրոց
 ՈՆԴՀԱՆՈՒՐ ՄԱԿԵՐԵՍԸ (ՔՄ) 2487.1
 ԻՐԱՎՈՒՆՔԻ ՏԵՍԱԿԸ աճեղապաճաճ սեփականություն

ՇԻՆՈՒԹՅԱՆ ՏՎՅԱԼՆԵՐԸ

Զ/Զ	ԿԱՊԱՏՐԱՅԻՆ ՀԱՄԱՐԸ	ՕԳՏԱԳՈՐԾՄԱՆ ՆՊԱՏԱԿԸ	ՄԱԿԵՐԵՍԸ (քմ)	ԻՐԱՎՈՒՆՔԻ ՏԵՍԱԿԸ
2	025-002-002	Կաթապապաճաճ	28.4	աճեղապապաճաճ
3	025-002-003	Կաթապաճաճ	28.2	աճեղապապաճաճ

Լրացուցիչ նշումներ: փոփոխություններ Կաթապաճաճ - Ներքին

Կաթապաճաճ Կաթապաճաճ
 (ստորագրություններ)
Կաթապաճաճ

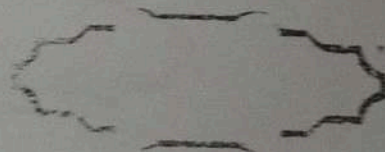


ՀԱՅԱՍՏԱՆԻ ՀԱՆՐԱՊԵՏՈՒԹՅԱՆ

ԳԼԽԱԿՈՐ ՀԱՏԱԿԱԳԻԾ
Մ 1.500

U 1:500

08-114485
"ARMAN-EREM" JSC
"ARMAN-EREM" LLC

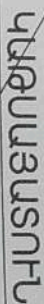[illegible]

Քարեկ B-7.5 մետր

Հիմքի լայնություն $d=108$ սմ

$H=6$ մ

Բետոնե 14ՓՎ3

$n=27$ սմ


5.00

0.60

0.70

0.50

0.70

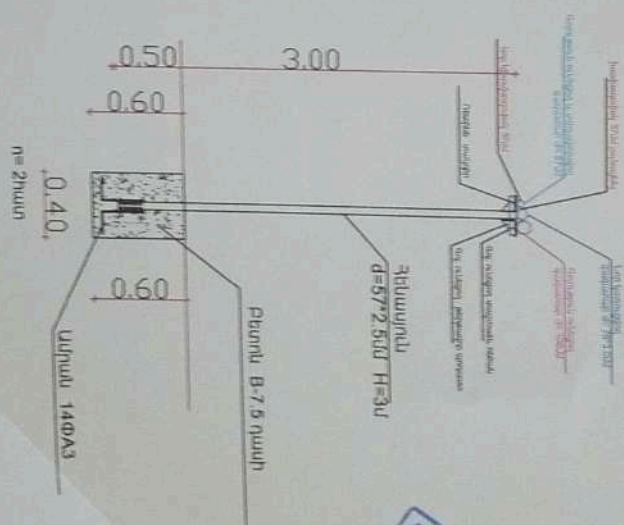


08414485
"ARMAT-PRO" LTD
"ARMAT-PRO" LTD
"ARMAT-PRO" LTD

[illegible]

[illegible]

ՀԱՂԱՔԱՏՈՒՄԸ ԴՆԵՐԱԿԱՆ ԿԵՆՏՐԱԼԻԶԱՄԻՏՈՒՄԸ ԵՎ ԴՆԵՐԱԿԱՆ ԿԵՆՏՐԱԼԻԶԱՄԻՏՈՒՄԸ

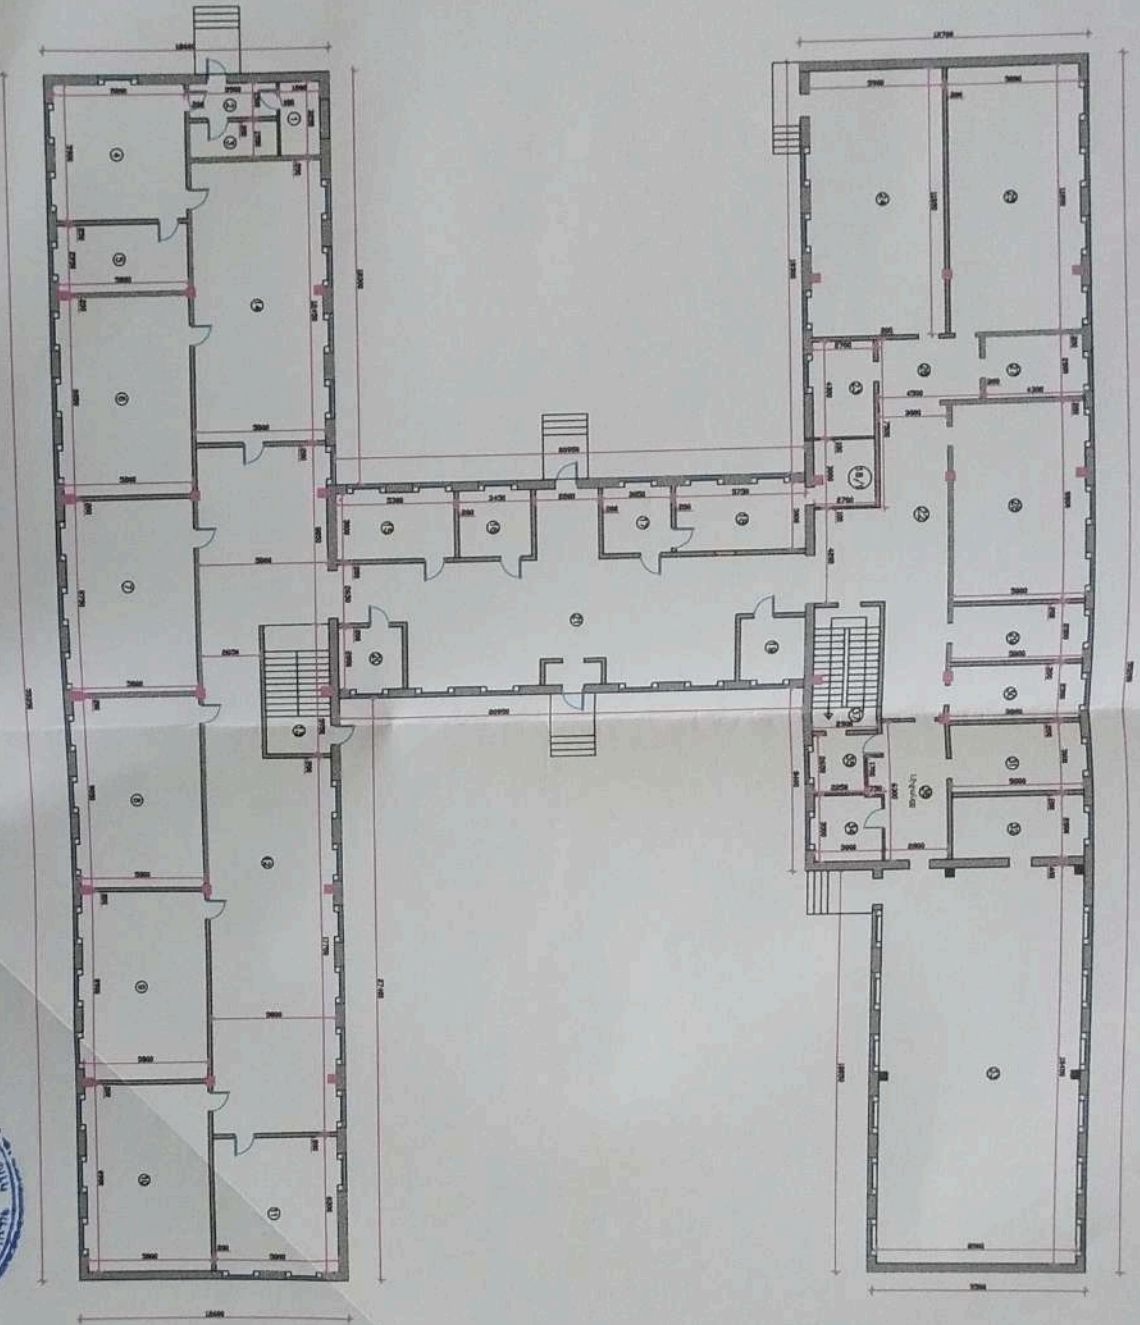


08414485
 "ARMAN-REM" ՍՊԸ
 ՊՐԶԵԿՏԻՆԳԻՆԳԻՆԳ

1. Պահեստ
2. Լոգիստիկա
3. Պահեստ
4. Բռնիմաց
5. Պահեստ
6. Դասարանային
7. Դասարանային
8. Դասարանային
9. Դասարանային
10. Դասարանային
11. Դասարանային
12. Միջանց
13. Արտիստականության
14. Բռնիմաց
15. Տնտեսական սենյակ
16. Հաշվարկի սենյակ
17. Հաշվարկի սենյակ
18. Տնտեսական սենյակ 1871, Պահեստ
19. Պահեստ
20. Պահեստ
21. Միջանց
22. Միջանց
23. Գրասրահ
24. Գրասրահ
25. Լիքնահանաց
26. Միջանց
27. Պահեստ
28. Դասարանային
29. Հանդիմանական 1
30. Հանդիմանական 2
31. Հանդիմանական 3
32. Սպորտային գույքի սենյակ
33. Մարզադահլիճ
34. Մարզիկի սենյակ
35. Պահեստ
36. Միջանց
37. Արտիստականության

Տեսքեր	9.	Հանդիմանական 1	Փուլ	մեջ	Բնակիչ
Հարկեր	9.	Հանդիմանական 1	ՄԼ	1	
Հարկեր	2. Կողմնակի	Հանդիմանական 1	ՄԼ	1	
Հարկեր	2. Կողմնակի	Հանդիմանական 1	ՄԼ	1	



Shoshinaka, Shirohiko 1982:2004

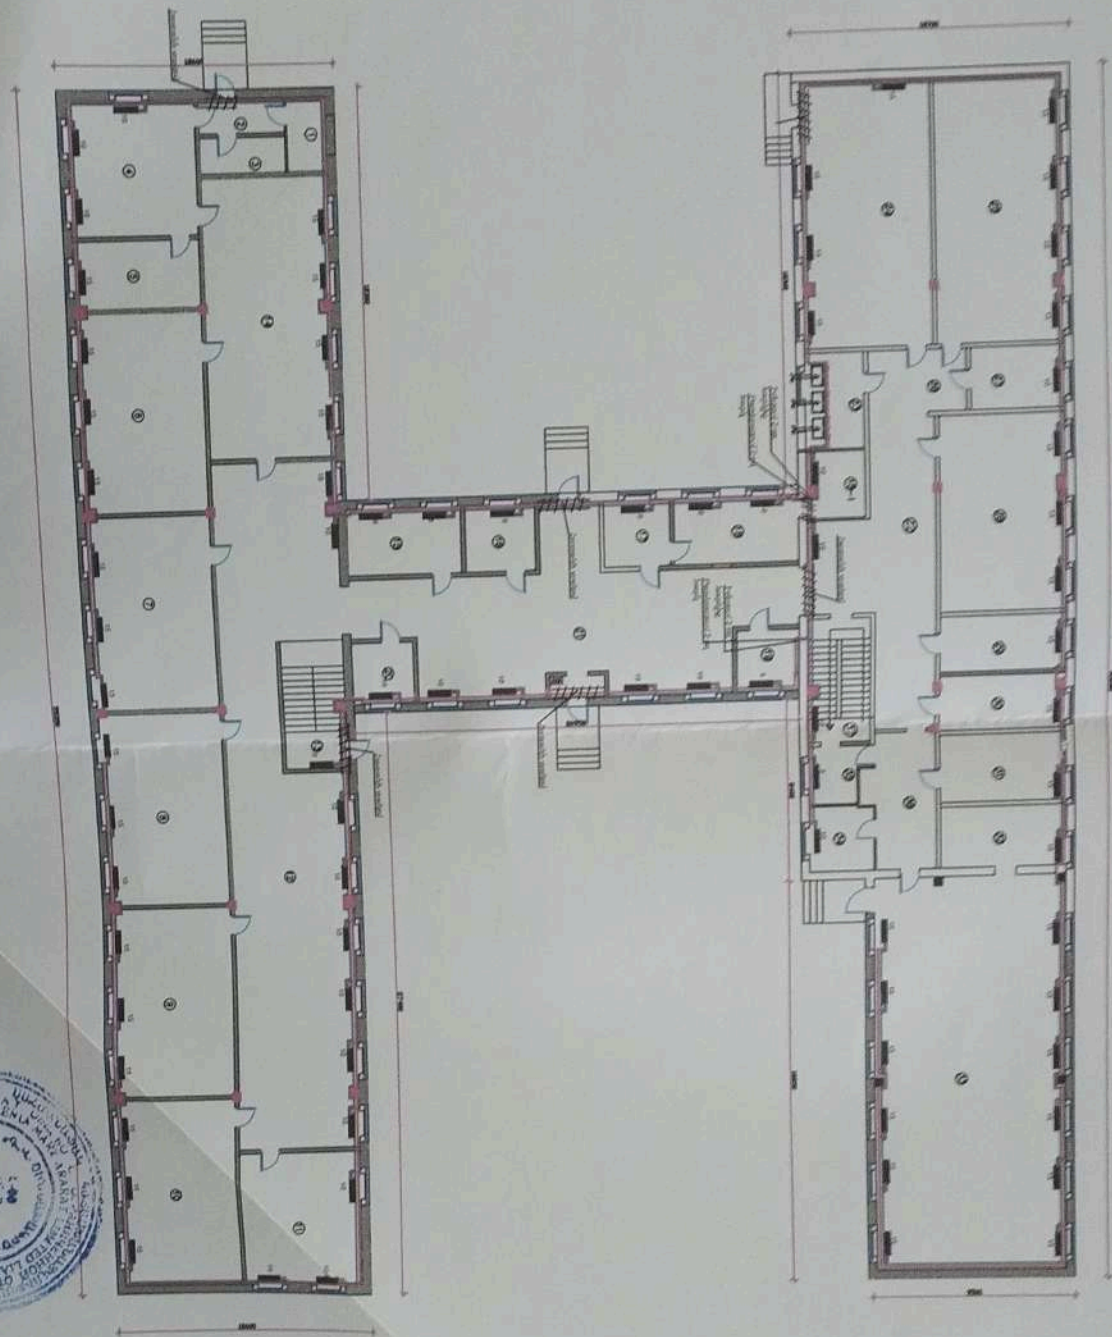


- | | |
|-----|--------------------|
| 1. | Պահեստ |
| 2. | Հանդիմանում |
| 3. | Պահեստ |
| 4. | Խոնարհություն |
| 5. | Պահեստ |
| 6. | Պատանդանք |
| 7. | Պատանդանք |
| 8. | Պատանդանք |
| 9. | Պատանդանք |
| 10. | Պատանդանք |
| 11. | Պատանդանք |
| 12. | Միջանկ |
| 13. | Աստիճանականություն |
| 14. | Խոնարհություն |
| 15. | Տես խոնարհություն |
| 16. | Հարգանքանք |
| 17. | Քրիստոսականություն |
| 18. | Տոբիթի սեպարատի |
| 19. | Պահեստ |
| 20. | Պահեստ |
| 21. | Միջանկ |
| 22. | Միջանկ |
| 23. | Միջանկ |
| 24. | Պահեստ |
| 25. | Պահեստ |
| 26. | Միջանկ |
| 27. | Պահեստ |
| 28. | Պատանդանք |
| 29. | Հանդիմանում |
| 30. | Հանդիմանում |
| 31. | Պատանդանք |
| 32. | Պատանդանք |
| 33. | Պատանդանք |
| 34. | Պատանդանք |
| 35. | Պատանդանք |
| 36. | Միջանկ |
| 37. | Միջանկ |

[illegible]

08414485
 «ԱՐՄԱՆ-ԵՐԵՄ» ՍՊԸ
 «ARMAN-EREM» ООО
 ՓՈՐՁԱՔՆՆՈՒԹՅՈՒՆ

[illegible]

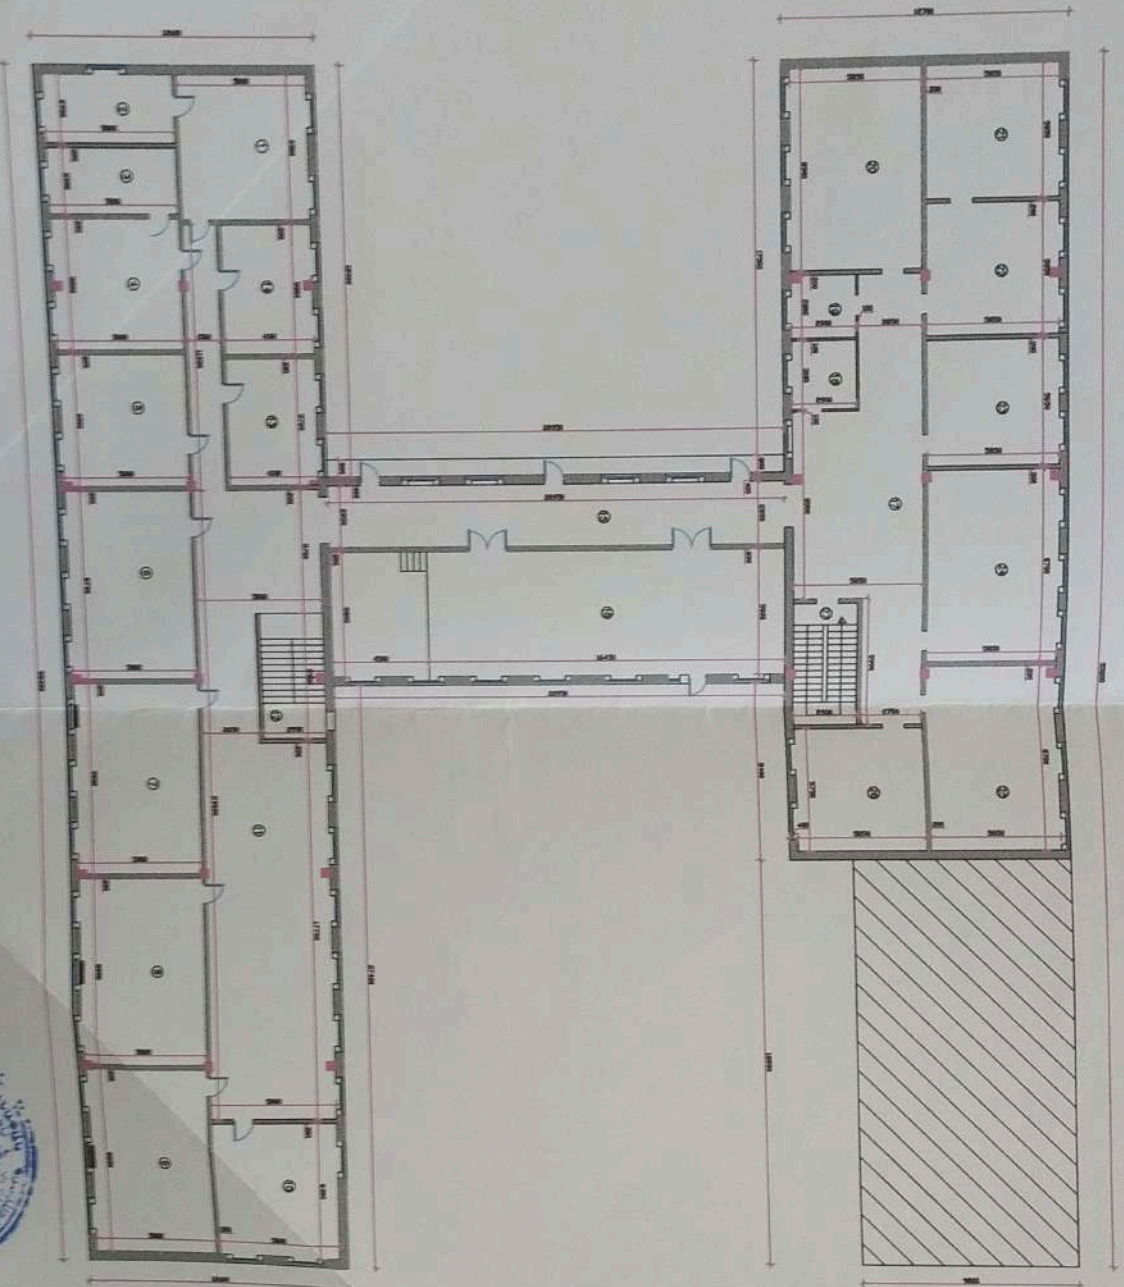


08414486
ՀԱՅԱՍՏԱՆԻ ՀԱՆՐԱՊԵՏՈՒԹՅԱՆ
ԴՆԴ 2014

1. Պատանդակ
2. Պատանդակ
3. Պատանդակ
4. Պատանդակ
5. Պատանդակ
6. Պատանդակ
7. Պատանդակ
8. Պատանդակ
9. Պատանդակ
10. Պատանդակ
11. Միջանց
12. Ատրոնակարան
13. Պատանդակ
14. Պատանդակ
15. Միջանց
16. Պատանդակ
17. Միջանց
18. Սանիտարաց
19. Սանիտարաց
20. Պատանդակ
21. Պատանդակ
22. Պատանդակ
23. Պատանդակ
24. Պատանդակ
25. Պատանդակ
26. Պատանդակ
27. Ատրոնակարան



ՀԱՅԱՍՏԱՆԻ ՀԱՆՐԱՊԵՏՈՒԹՅԱՆ ԴՆԴ 2014		ՀԱՅԱՍՏԱՆԻ ՀԱՆՐԱՊԵՏՈՒԹՅԱՆ ԴՆԴ 2014	
ՀԱՅԱՍՏԱՆԻ ՀԱՆՐԱՊԵՏՈՒԹՅԱՆ ԴՆԴ 2014	ՀԱՅԱՍՏԱՆԻ ՀԱՆՐԱՊԵՏՈՒԹՅԱՆ ԴՆԴ 2014	ՀԱՅԱՍՏԱՆԻ ՀԱՆՐԱՊԵՏՈՒԹՅԱՆ ԴՆԴ 2014	ՀԱՅԱՍՏԱՆԻ ՀԱՆՐԱՊԵՏՈՒԹՅԱՆ ԴՆԴ 2014
ՀԱՅԱՍՏԱՆԻ ՀԱՆՐԱՊԵՏՈՒԹՅԱՆ ԴՆԴ 2014	ՀԱՅԱՍՏԱՆԻ ՀԱՆՐԱՊԵՏՈՒԹՅԱՆ ԴՆԴ 2014	ՀԱՅԱՍՏԱՆԻ ՀԱՆՐԱՊԵՏՈՒԹՅԱՆ ԴՆԴ 2014	ՀԱՅԱՍՏԱՆԻ ՀԱՆՐԱՊԵՏՈՒԹՅԱՆ ԴՆԴ 2014
ՀԱՅԱՍՏԱՆԻ ՀԱՆՐԱՊԵՏՈՒԹՅԱՆ ԴՆԴ 2014	ՀԱՅԱՍՏԱՆԻ ՀԱՆՐԱՊԵՏՈՒԹՅԱՆ ԴՆԴ 2014	ՀԱՅԱՍՏԱՆԻ ՀԱՆՐԱՊԵՏՈՒԹՅԱՆ ԴՆԴ 2014	ՀԱՅԱՍՏԱՆԻ ՀԱՆՐԱՊԵՏՈՒԹՅԱՆ ԴՆԴ 2014

- [illegible]

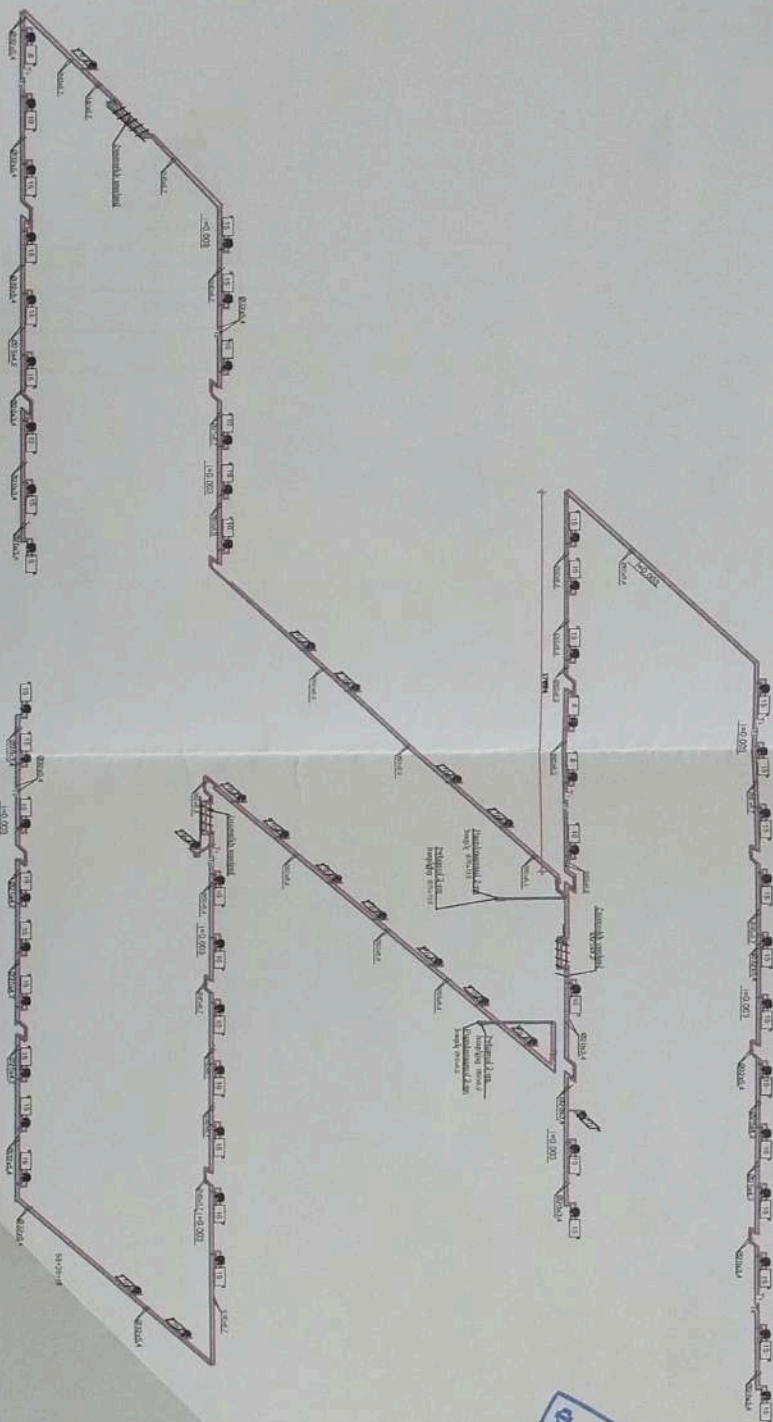

Տեղանիշ	ՀՀ Կոմիտեի ղեկավարի պաշտոնը զբաղեցնող անհատի անունը, ազգանունը, ծննդյան օրը, ամիսը, տարին	ՀՀ Կոմիտեի ղեկավարի պաշտոնը զբաղեցնող անհատի անունը, ազգանունը, ծննդյան օրը, ամիսը, տարին
Հայտարարություն	ՀՀ Կոմիտեի ղեկավարի պաշտոնը զբաղեցնող անհատի անունը, ազգանունը, ծննդյան օրը, ամիսը, տարին	ՀՀ Կոմիտեի ղեկավարի պաշտոնը զբաղեցնող անհատի անունը, ազգանունը, ծննդյան օրը, ամիսը, տարին
Հայտարարություն	ՀՀ Կոմիտեի ղեկավարի պաշտոնը զբաղեցնող անհատի անունը, ազգանունը, ծննդյան օրը, ամիսը, տարին	ՀՀ Կոմիտեի ղեկավարի պաշտոնը զբաղեցնող անհատի անունը, ազգանունը, ծննդյան օրը, ամիսը, տարին

ՀԱՅԱՍՏԱՆԻ

N	Ժամանակ	Թեմա
0/4		
1	Ընդհանուր հաշվետու, անասնաբուծիի ծագումնաբուծություն	20-1
2	1-ին խումբի խնամարարությունը և անասնաբուծությունը ՄՊ:100	20-2
3	2-րդ խումբի խնամարարությունը և անասնաբուծությունը ՄՊ:100	20-3
4	3-րդ խումբի խնամարարությունը և անասնաբուծությունը ՄՊ:100	20-4
	Կանխարձեռներ	
	Կանխարձեռներ և անասնաբուծությունը ՄՊ:150	20-6

3. מנהל תחנת שירות הנוער סגור, 1-1 של שירות הנוער, מנהל תחנת שירות הנוער

המחלקה לבריאות הציבור, משרד הבריאות, תל אביב, ישראל

המחלקה לבריאות הציבור, משרד הבריאות, תל אביב, ישראל

ՀԱՅԱՍՏԱՆԿԱԳԻ ՆՈՐՔԻՆ ՄԱՏԱԿԱՐԱՐՈՒՄԻՉ, ԵՐԿԱՐՈՂՈՎԱԿԱՆԻ, ՓԱՅՈՒՐԱՅԻՆ ՀԱՍԿԱՎՈՐԳ: ՕՐՖԵԿՏԻ

ՀԱՄԱՐ ՀԱՇՎԱՊԱՅՈՒՆ ԱՐՏԱՔԻՆ ԴԱ=-19°C: ԶԵՆՈՒՑ
h-500 ՄՄ ԵՎ N(Q)=150 ՎԱՍՏ (129.0 ՎՎ/d) ՏՎՅԱԼՆԵՐԻ:

ՔՈՒՆԱՆԻ ՄԱՐԶԻ ԱՌԹՈՐԻՏԵՐԸ 02003,4 ԵՆ

ՀԱՅԱՍՏԱՆԻ ՀԱՆՐԱՊԵՏՈՒԹՅԱՆ «ԻՍԿՐԱՆ» ԴՈՒՄԱԿԱՆ ԿԻՐԱՆԱԳՐԱԾ ԵՆ «FD Plast, Moskva» ԶԻՆՈՒՄԱՅԻՆ ԴՈՒՄԱԿԱՆ ԿԻՐԱՆԱԳՐԱԾ ԵՆ

[illegible]

התאחדות המורים והמורות

על שם: $\text{max} \{ \text{מחיר}(\text{מכונה}) - \text{מחיר}(\text{מכונה}') \}$ וזהו ≤ 0 מכיוון ש $\text{מחיר}(\text{מכונה}') \geq \text{מחיר}(\text{מכונה})$ ולכן $\text{מחיר}(\text{מכונה}) - \text{מחיר}(\text{מכונה}') \leq 0$.

ՆԱԽԱԳԻՐ ԲԵՐՈՒՄԻ ՄԱՍԻՆ ԿԱՐԳԻՆԵՐ ԵՎ Ն=200 85,24Տ/ժ
 ԵՎ Ն=172731,04Կ/ժ ԵՎ Ն=120,04ԿՏ/ժ ՀԱՅԿԱՍՏԻ
 ԴՄՄՏԻ ՏԵԽՆԻԿԱԿԱՆ ԲԵՐՈՒՄԻ ՄԱՍԻՆ ԿԱՐԳԻՆԵՐ ԵՎ Ն=200 85,24Տ/ժ

ՀԱՅԱՍՏԱՆԻ ՀԱՆՐԱՊԵՏՈՒԹՅԱՆ
ՏՐԱՆՍՊՈՐՏԻ ՆԱԽԱՐԱՐՈՒԹՅՈՒՆ

[illegible]

№ № ԸՊԿ	ԱՆՎԱՆԱԾՈՒՄ	ՉԱՅ	ՀԱՅԱՍՏԱՆԻ ՄԻԼԻԱՐԴԻ	ՔԱՆԱԿ	ԾԱՌԱՅՈՒՆ
1	2	3	4	5	6
1	ՋԵՌՈՂԻՔԻ ՍԱՌԲԱՅՈՒՄԻՆԻՍՏԱՄԵՍԿՈՍ	h-500 150լիտր	ՍԵԿՈՒՐ	1339	
2	ՊՈՒՆՊՈՂՈՒՄԵՆՆ ԽՈՒՌՈՎԱԿ	Ø200x28	ՊՎ	570.0	
3	ՊՈՒՆՊՈՂՈՒՄԵՆՆ ԽՈՒՌՈՎԱԿ	Ø25x3.5	ՊՎ	110.0	
4	ՊՈՒՆՊՈՂՈՒՄԵՆՆ ԽՈՒՌՈՎԱԿ	Ø32x5.4 Ø40x6.7	ՊՎ	210.0 280.0	
5	ՊՈՒՆՊՈՂՈՒՄԵՆՆ ԽՈՒՌՈՎԱԿ	Ø50x6.9	ՊՎ	198.0	
6	ՊՈՒՆՊՈՂՈՒՄԵՆՆ ԽՈՒՌՈՎԱԿ	Ø63x8.9 Ø75x12.5	ՊՎ	165.0 48.0	
7	ՊՈՒՆՊՈՂՈՒՄԵՆՆ ԽՈՒՌՈՎԱԿ	Ø63x8.9	ՊՎ	110	ՍԵԿՈՒՄԵՆՆԱԾԱՆԱԿ
8	ՊՈՒՆՊՈՂՈՒՄԵՆՆ ԽՈՒՌՈՎԱԿ	Ø50x6.9	ՊՎ	22.0	ՍԵԿՈՒՄԵՆՆԱԿ
9	ՊՈՒՆՊՈՂՈՒՄԵՆՆ ԽՈՒՌՈՎԱԿ	Ø40x6.7	ՊՎ	16.0	ՍԵԿՈՒՄԵՆՆԱԿ
10	ՊՈՒՆՊՈՂՈՒՄԵՆՆ ԽՈՒՌՈՎԱԿ	Ø25x3.5	ՊՎ	8.0	ՍԵԿՈՒՄԵՆՆԱԿ
11	ՑԱՍԻՔԻ ՇՈՐՋԱՐԱԿՈՒՄ		ՊՎ	1588.0	
12	ՓԱՅԱՆԱԾՈՒՄԵՆՆԱԾԱԿՈՒՄ ՍԱՌԽՈՍ ՍՈՍ		ՀԱՍ	154	
13	ՀԱՍԱՐԱԿԱՆ ՓԱՅԱՆ	Ø40	ՀԱՍ	2	
14	ԾՈՒԲԱՅՈՂՈՒՄԵՆՆ ՓԱՅԱՆ-ԱՅՈՎԱԿԻ	Ø15	ՀԱՍ	154	
15	ՋԵՌՈՂԻՔԻ ՍԱՌԵՔԻ ՄԻԼԵՄԵՆՆԱԿԻՔԻ		ՀԱՍ	306	
16	ՊՈՒՆՊՈՂՈՒՄԵՆՆ ՓԱՅԱՆ	Ø15 Ø32	ՀԱՍ	154 10	
17	ՊՈՒՆՊՈՂՈՒՄԵՆՆ ՓԱՅԱՆ	Ø40 Ø50	ՀԱՍ	2 8	
18	ԽՈՒՌՈՎԱԿԻՔԻ ՄԱՐՄԵՄԵՆՆԱԿԻՔԻ	Ø200x4 Ø75x12.5	ՀԱՍ	690	
19	ԱՄԵՐԻԿԱՆ ՊԱՅՈՒՄ	ՄԻՋԱՎԱԾՈՎ	ՀԱՍ	14	
20	ԱՄԵՐԻԿԱՆ ՊԱՅՈՒՄ-ՄԻՋԱՎԱԾՈՒՄ	ՄԻՋԱՎԱԾՈՎ	ՀԱՍ	57	
21	ԱՄԵՐԻԿԱՆ ՊԱՅՈՒՄ ԵՎ ՋԵՐՈՂԻՔԻ	ՄԻՋԱՎԱԾՈՎ	ՀԱՍ	4	
22	ՋԵՐՈՂԻՔԻ ԵՎ ՋԵՐՈՂԻՔԻ ՍԱՌԽՈՍ		ՀԱՍ	450	

08414485
«ԱՐՄԱՆ-ԷՐԵՄ» ՍՊԸ
"ARMAN-EREM" OOO
ՓՈՋԱՐԱՆԱԿԱՆԻԿ



«...Կապառտի մեքբոխ Սայաթը Լոկայի միջնակարգ դպրոցը»։ ՊՈՐՈՐԵՑ Զեյնոբի Կարաբեկչյանի և լոկալ ջնմուցման համակարգի կառուցման


ՀԱՅԿԱՆ ԷԼԻՄԻՆԱԿԱՆ
ԳՐԱԿԱՆ

Фон	8449	8449
М	7	



Տեղում գտնված իտալական ժամանակակից

У А С

U1:50

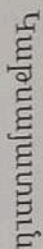

מלכות

  

ՊԱՅՄԱՆԱԿԱՆ ՆՇԱՆՆԵՐ

10

1994

www.elsevier.com/locate/jmb

equilibrium in the presence of a constant concentration of the inhibitor.

Տեղագրական վեբադրոն

U N C