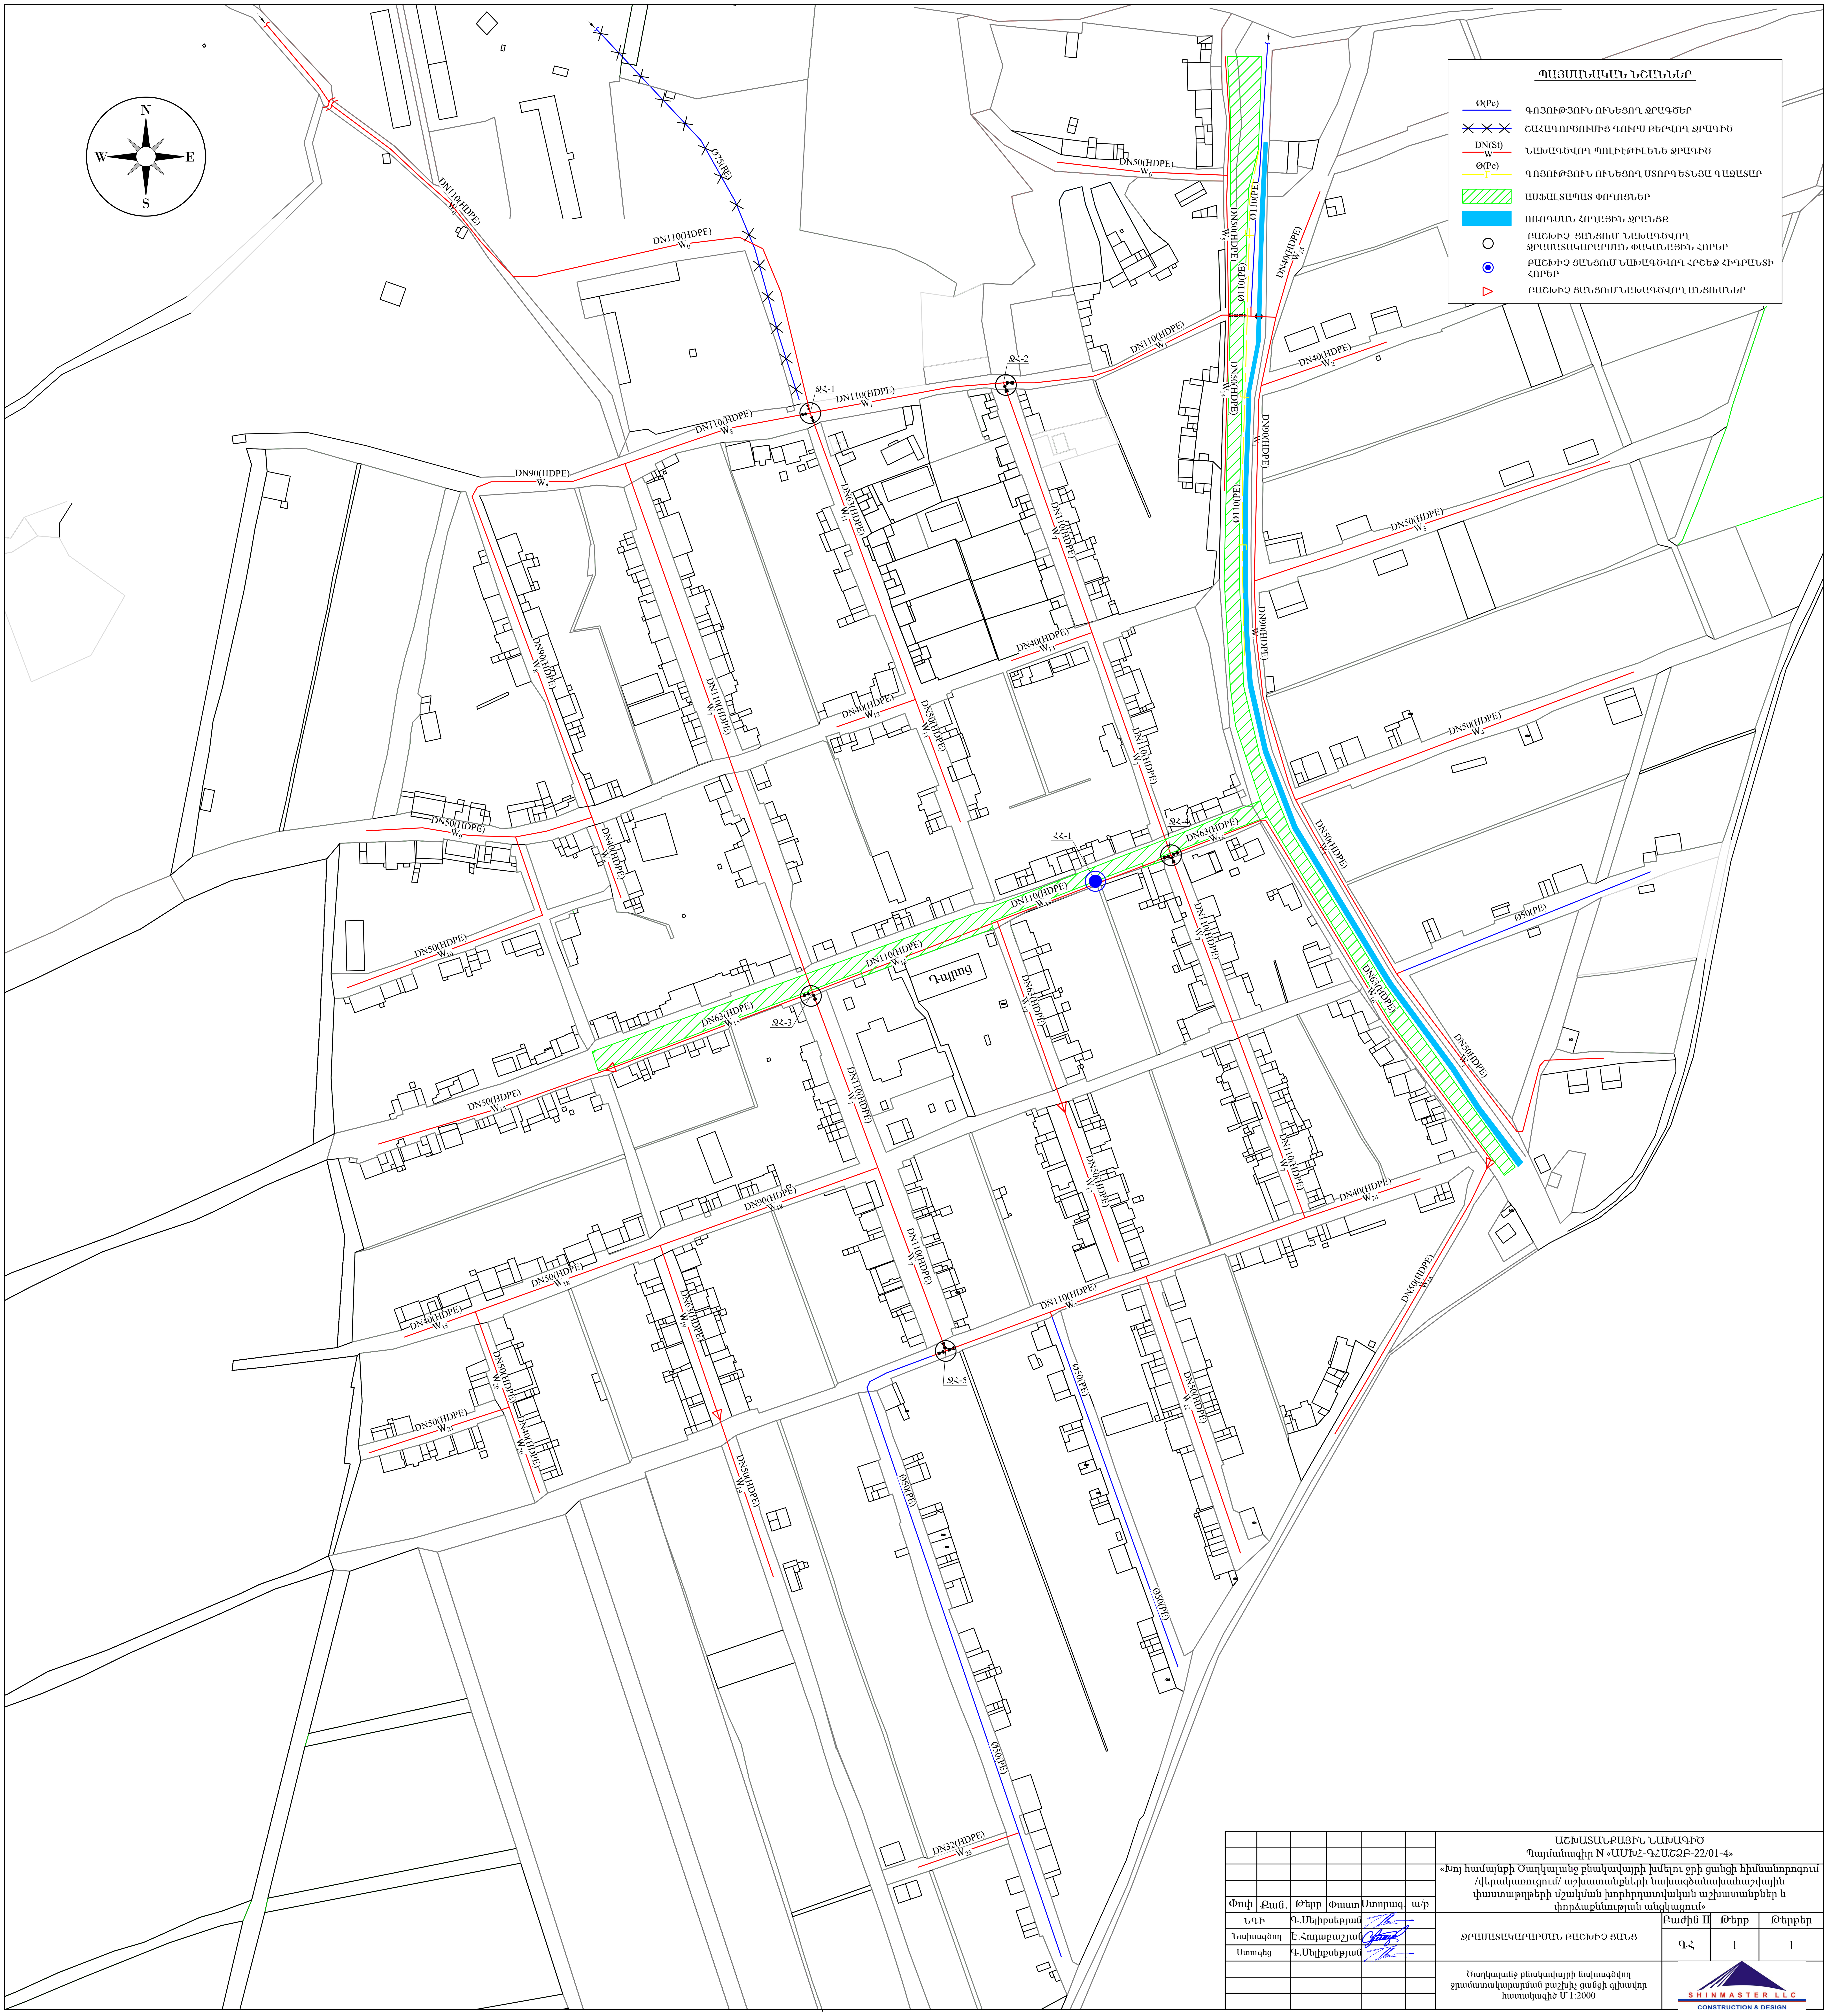

Փոփ	Քան.	Թերթ	Փաստ	Ստորագ.	ա/թ
ՆԳԻ		Գ.Մելիքսեթյան			
Նախագծող		Է.Հողաբաշյան			
Ստուգեց		Գ.Մելիքսեթյան			

ԱՇԽԱՏԱՆՔԱՅԻՆ ՆԱԽԱԳԻԾ

Պայմանագիր N «ԱՄԽՀ-ԳՀԱՇՁԲ-22/01-4»

«Խոյ համայնքի Ծաղկալանջ բնակավայրի խմելու ջրի ցանցի հիմնանորոգում /վերակառուցում/ աշխատանքների նախագծանախահաշվային փաստաթղթերի մշակման խորհրդատվական աշխատանքներ և փորձաքննության անցկացում»

ՋՐԱՄԱՏԱԿԱՐԱՐՄԱՆ ԲԱՇԽԻՉ ՑԱՆՑ

Բաժին II	Թերթ	Թերթեր
ԳՀ	1	1

Ծաղկալանջ բնակավայրի նախագծվող ջրամատակարարման բաշխիչ ցանցի գլխավոր հատակագիծ Մ 1:2000

SHINMASTER LLC
CONSTRUCTION & DESIGN