



NCREE®

National Center for Research on Earthquake Engineering CJSC®

ՓԱԿ ԲԱԺՆԵՏԻՐԱԿԱՆ ԸՆԿԵՐՈՒԹՅՈՒՆ

«ՍԵՅՍԱԿԱՅՈՒՆ ՇԻՆԱՐԱՐՈՒԹՅԱՆ ԶԱՐԳԱՑՄԱՆ ԱԶԳԱՅԻՆ ԿԵՆՏՐՈՆ»

010 ՀՀ ք. Տիգրան Մեծի պող. 4,

հեռ. (060) 65 18 00 , (044) 188 180 ,

Էլ. փոստ info@ncree.am

Ծրագիր՝ Բերդիկ համայնքի ոռոգման փակ ջրագծի անցկացում

iskysoft

Օբյեկտ՝ № ՆԱ 03-19/015

Հասցե՝ ՀՀ Արարատի մարզ , գ. Բերդիկ
Հատոր՝ №1 Աշխատանքային նախագիծ
Գիրք՝ № 1 Ոռոգման ցանց
Պատվիրատու՝ Բերդիկի համայնքապետարան



Արտաշատ 2019թ

ՍԵՅՍԱՇԻՆ®

ԳԾԱԳՐԵՐԻ ԱՄՓՈՓԱԳԻՐ

ԳԾԱԳՐԻ ՀԱՄԱՐԸ	ԱՆՎԱՆՈՒՄԸ	ԾԱՆՈԹԱԳՐՈՒԹ
ՈՋ -1	ԸՆԴՀԱՆՈՒՐ ՏՎՅԱԼՆԵՐ	
ՈՋ-2	ԱՇԽԱՏԱՆՔԱՅԻՆ ԾԱՎԱԼՆԵՐ	
ՈՋ-3	ՑԱՆՑԻ ՀԱՆՈՒՅԹ Մ1:10000	
ՈՋ-4	ՑԱՆՑԻ ԸՆԴՀԱՆՈՒՐ ՀԱՏԱԿԱԳԻԾ Մ1:10000	Մ1:1000
ՈՋ-5	ՑԱՆՑԻ ՀԱՏԱԿԱԳԻԾ Պ40+00 - Պ47+00	Մ1:1000
ՈՋ-6	ԵՐԿԱՅՆԱԿԱՆ ՊՐՈՖԻԼ Պ47+00 - Պ413+00	Մ1:1000
ՈՋ-7	ԵՐԿԱՅՆԱԿԱՆ ՊՐՈՖԻԼ Պ413+00 - Պ416+00	Մ1:1000
ՈՋ-8	ԵՐԿԱՅՆԱԿԱՆ ՊՐՈՖԻԼ Պ416+00 - Պ424+00	Մ1:1000
ՈՋ-9	ԵՐԿԱՅՆԱԿԱՆ ՊՐՈՖԻԼ Պ424+00 - Պ430+00	Մ1:1000
ՈՋ-10	ԵՐԿԱՅՆԱԿԱՆ ՊՐՈՖԻԼ Պ430+00 - Պ435+53	Մ1:1000
ՈՋ-11	ՋՐԸՆԴՈՒՆԻՉ ՄԻԱԶՈՒՅԼ ԲԵՏՈՆԵ ՀՈՐ(2600x2600)	
ՈՋ-12	ՄԵՏԱՂԱԿԱՆ ՄՏՈՑ	
ՈՋ-13	ՋՐՍՈՒՂԻ ԵՐԿԱԹԲԵՏՈՆԵ ԴԻՏԱՅՈՐ	

ՊԱՅՄԱՆԱԿԱՆ ՆՇԱՆՆԵՐ

	Նախագծվող որոգման ջրագծի խողովակներ
	Սողմակ

ԸՆԴՀԱՆՈՒՐ ՑՈՒՑՈՒՄՆԵՐ

Ոռոգման ցանցի նախագիծը կատարված է ըստ առաջադրանքի և ի համաձայն գործող շինարարական նորմերի և կանոնների Նախագծով նախատեսված է :
Արտաքին ոռոգման ջրագիծ:
Ջրագիծը նախատեսված է անցկացնել համայնքի տարացքով ճնշումային պոլիէթիլենային խողովակներով Փ225 տրամագծով և պողպատյա եռակցվաց խողովակներով Փ219մմ.
Ջրագծի վրա նախատեսված է տեղադրել ջրընդունիչ մ/բ հոր և հոր փականներով.
Պոլիէթիլենային խողովակները անցկացվում են խրամուղու վեջ.



Բոլոր հողային աշխատանքները և միացումները գործող ցանցերին, կատարել համապատասխան ծառայությունների մերկայացուցիչների մերկայությամբ և ջրագծի ուղեգիծը համաձայնացնել տեղական իշխանությունների հետ.

<div>ՓԱԿ ԲԱՏԵՆԵՐԱԿԱՆ ԸՆԿԵՐՈՒԹՅՈՒՆ ՄԵԾԱՄԱԿԱՑՈՒՆ ԵՐԵՎԱՆԻ ՀԱՆՐԱՊԵՏՈՒԹՅԱՆ ՋՐԱԿԱՑՈՒՄԻ ԱԶԳԱՅԻՆ ԿԵՆՏՐՈՆ</div>					
Տնօրեն	Ն.Բունիսթյան	Պատվիրատու Բերդիկի համայնքապետարան			
Նախագծեց	Ն.Բունիսթյան	Բերդիկի համայնքի ոռոգման փակ ջրագծի անցկացում	Փուլ	Թերթ	Թերթեր
			ԱՆ	ՈՋ-1	13
		ԸՆԴՀԱՆՈՒՐ ՏՎՅԱԼՆԵՐ,	Սեյսմակայուն շինարարության զարգացման ազգային կենտրոն՝ ՓԲԸ-լից		

ԱՇԽԱՏԱՆՔԱՅԻՆ ԾԱՎԱԼՆԵՐ

Հ/Հ	Աշխատանքների տեսակները և անվանումը	չ.մ.	քանակ	ծանոթ.
1	Ասֆալտե ծածկույթի քանդում հանքահատ մուրշով	խ.մ	4.0	
2	Խրամուղու մշակում II կարգի գրունտում էքսկավատորով	խ.մ	1770.0	
3	Խրամուղու մշակում III կարգի գրունտում էքսկավատորով	խ.մ	1415.0	
4	Նույնը ձեռքով	խ.մ	354.0	
5	Ավազի նախապատրաստական շերտ	խ.մ	249.0	
6	Պոլիէթիլենային ճնշումային խողովակների մոնտաժում PE PN-10	գ.մ.	3523.0	Φ225x13.4
7	Պողպատե եռակցված խողովակների մոնտաժում		30.0	Φ219x6
8	Թուջե կցաշուրթավոր սողնակ d _չ 200	հատ	1	
9	Պողպատե կցաշուրթ d _չ 200	հատ	2	
10	Պոլիէթիլենային կցաշուրթային միջադիր պողպատե կցաշուրթով	հատ	1	Φ225
11	Պոլիէթիլենային ձևավոր մասեր Φ225	հատ	52	
12	Խճի շերտի պատրաստում ջրըդունիչ հորի հատակի սալի տակ	խ.մ	0.8	h=10սմ
13	Ջրըդունիչ հորի հատակի սալի նախաշերտի պատրաստում	խ.մ	0.8	h=10սմ
14	Ջրըդունիչ հորի պատերի և հատակի պատրաստում միաձույլ B15 W6 բետոնից	խ.մ	7.4	
15	Ջրըդունիչ հորի ե/բ ծածկի սալերի պատրաստում միաձույլ բետոնից	խ.մ	0.75	B15 W6
16	Ծածկի սալի ամրանավորում	կգ	60.0	
17	Մետաղական մտոցի տեղադրում	հատ կգ	1 60.0	
18	Φ4 դրոք ցանց 20x20 բջջով	ք.մ	7.0	
19	Անկյունակ 25x3	գ.մ	5.0	
20	Ջրմուղի հորի հատակի սալի տեղադրում h=15սմ	հատ խ.մ	1 0.23	Φ1400մմ
21	Ջրմուղի հորի պատերի տեղադրում կլոր ե/բ հավակովի էլեմենտներից	հատ խ.մ	1 0.42	Φ1250մմ h=2.5մ
22	Ե/բ ծածկի սալերի տեղադրում դիտահորի վրա պլաստիկ մտոցով	հատ խ.մ	1 0.23	Φ1200մմ h=200մմ
23	Ջրմուղի հորի մետաղական էլեմենտներ	կգ	30.0	
24	Ջրթողների մոնտաժում պողպատյա եռակցված խողովակներից Φ57x3;L=2.0մ և գնդակավոր փականով Dy=50	հատ	1	
25	Պողպատե պատյան Φ400;L=6.0մ	հատ	5	
26	Պողպատե պատյան Φ400;L=10.0մ	հատ	1	
27	Պողպատյա խողովակների,պատյանների ,հորերի մետաղական էլեմենտների ներկում հակակոռոզիոն ներկով 2 շերտ	ք.մ.	75.0	
28	Ցանցի լվացում, փորձարկում և վարակազերծում	խ.մ	3553.0	
29	Պաշտպանիչ շերտի իրականացում պոլիէթիլենային խողովակի վրա տեղի փափուկ հողով տոփանումով ձեռքով	խ.մ	1130.0	
30	Խրամուղու հետլիցք մեխանիզմով	խ.մ	1999.0	
31	Ավելորդ հողի տեղափոխում	խ.մ	410.0	
32	Ասֆալտե ծածկույթի վերականգնում	ք.մ	30.0	
33	Միացում գործող ջրանցքին(ջրանցքի պատում անցքի բացում և վերականգնում)	տեղ	1	Φ225մմ

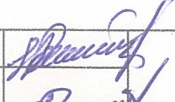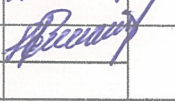

ՓԱԿ ԲԱՏԵՆԵՐԱԿԱՆ ԵՆԿԵՐՈՒԹՅՈՒՆ
ՍԵՏՄԱՐԿԱԶՈՒՆ ԸՆԴՄԱՐՈՒԹՅՈՒՆ
ՋՈՐՁԱԾԱՆ ԱԶԳԱՅԻՆ ԿԵՆՏՐՈՆ

«Տնօրեն»	Ն.Բունիաթյան		Պատվիրատու Բերդիկի Խամայնքապետարան		
Նախագծեց	Ն.Բունիաթյան		Բերդիկ Խամայնքի ոռոգման փակ ջրագծի անցկացում	Փուլ	Թերթ
				ԱՆ	ՈԶ-2
			ԱՇԽԱՏԱՆՔԱՅԻՆ ԾԱՎԱԼՆԵՐ	13	
				Մեյսնակայուն շինարարության զարգացման ազգային կենտրոն՝ ՓԲԸ-լից	




Kordinatayin hamakargy ARM-WGS-84
Nishery baltyan

ՓԵՆ ԲԱՏՆԵՏԻՐԱԿԱՆ ԷՆԿԵՐՈՒԹՅՈՒՆ
ՄԵԾՄԱՍՆԱԿԱՅՈՒՆ ԵՆԱՐԱՐՈՒԹՅՈՒՆ
ԶԱՐԳԱՆՄԱՆ ԱԶԳԱՅԻՆ ԿԵՆՏՐՈՆ
« » 20


Տնօրեն	Ն.Բունիաթյան		Պատվիրատու. Բերդիկի համայնքապետարան			
Նախագծեց	Ն.Բունիաթյան		Բերդիկի համայնքի ոռոգման փակ ջրագծի անցկացում	Փուլ	Թերթ	Թերթեր
				ԱՆ	ՈՋ-3	13
			ՑԱՆՑԻ ՀԱՆՈՒՅԹ Մ1:10000	Մեյսնակայուն շինարարության զարգացման ազգային կենտրոն՝ ՓԲԸ-լից		


ՑԱՆՑԻ ԸՆԴՀԱՆՈՒՐ
ՀԱՏԱԿԱԳԻԾ Մ1:10000

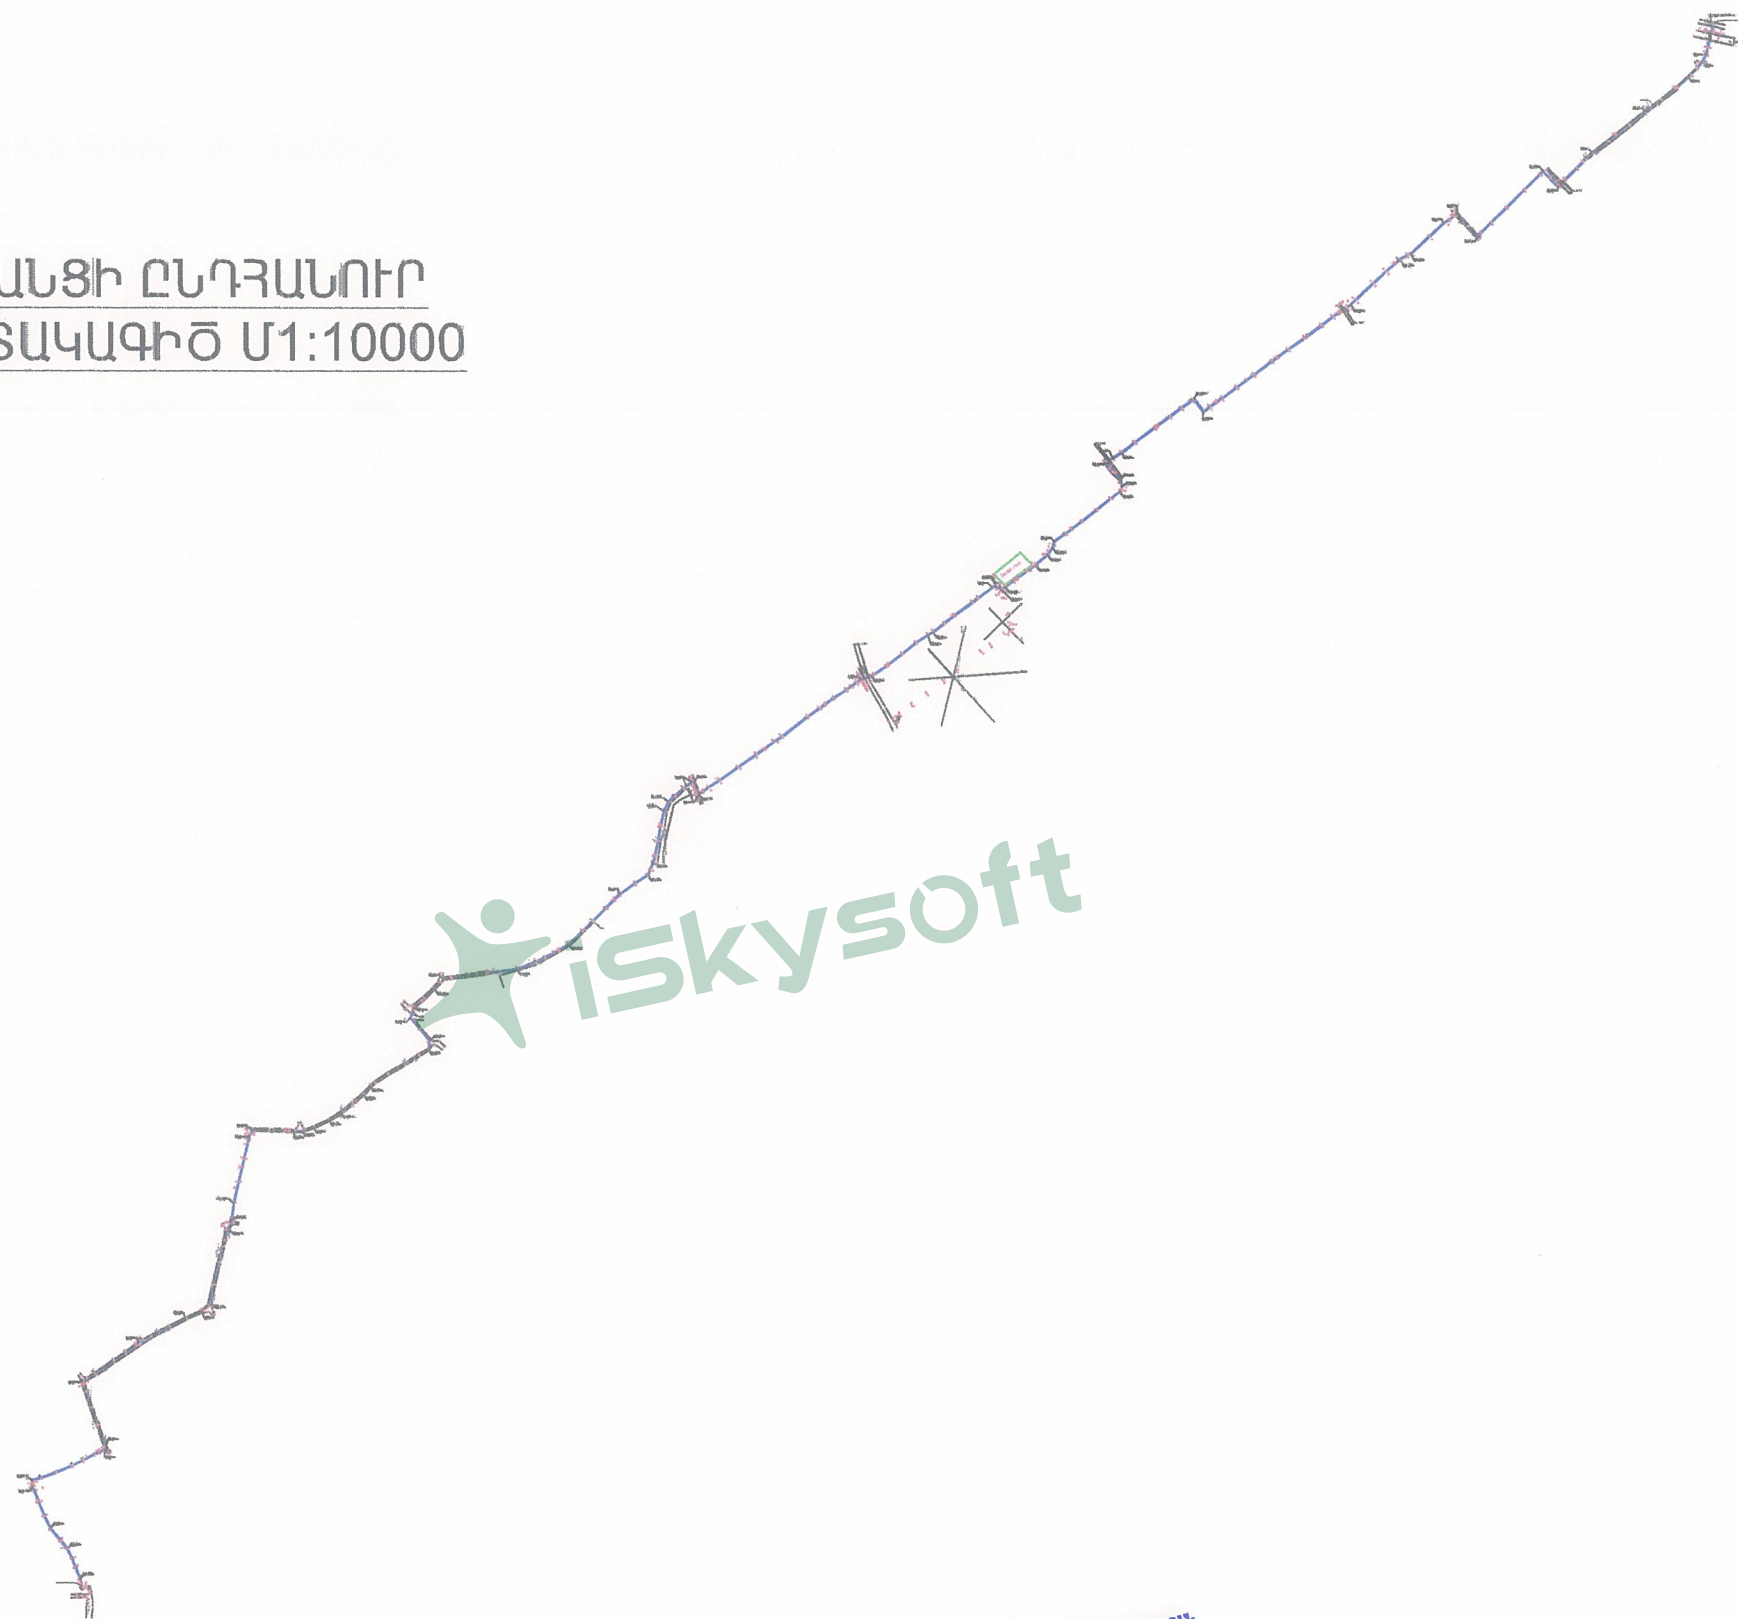

ՓԱՆԾԱՆԵՏՈՒԹՅԱՆ ԵՆՈՒՆՈՒՄԻ
ՍԵՑՄԱԿԱՑՈՒՆ ԵՆՈՒՆՈՒՄԻ
ԶԱՐԳԱԾՄԱՆ ԱԶԳԱՅԻՆ ԿԵՆՏՐՈՆ


20

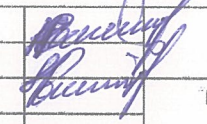Տնօրեն	Ն.Բունիաթյան		Պատվիրատու Բերդիկի համայնքապետարան			
Նախագծեց	Ն.Բունիաթյան		Բերդիկի համայնքի ոռոգման փակ ջրագծի անցկացում	Փուլ	Թերթ	Թերթեր
				ԱՆ	ՈՋ-4	13
			ՑԱՆՑԻ ԸՆԴՀԱՆՈՒՐ ՀԱՏԱԿԱԳԻԾ Մ1:10000			
			Սեյսմակայուն շինարարության զարգացման ազգային կենտրոն՝ ՓԲԸ-լից			

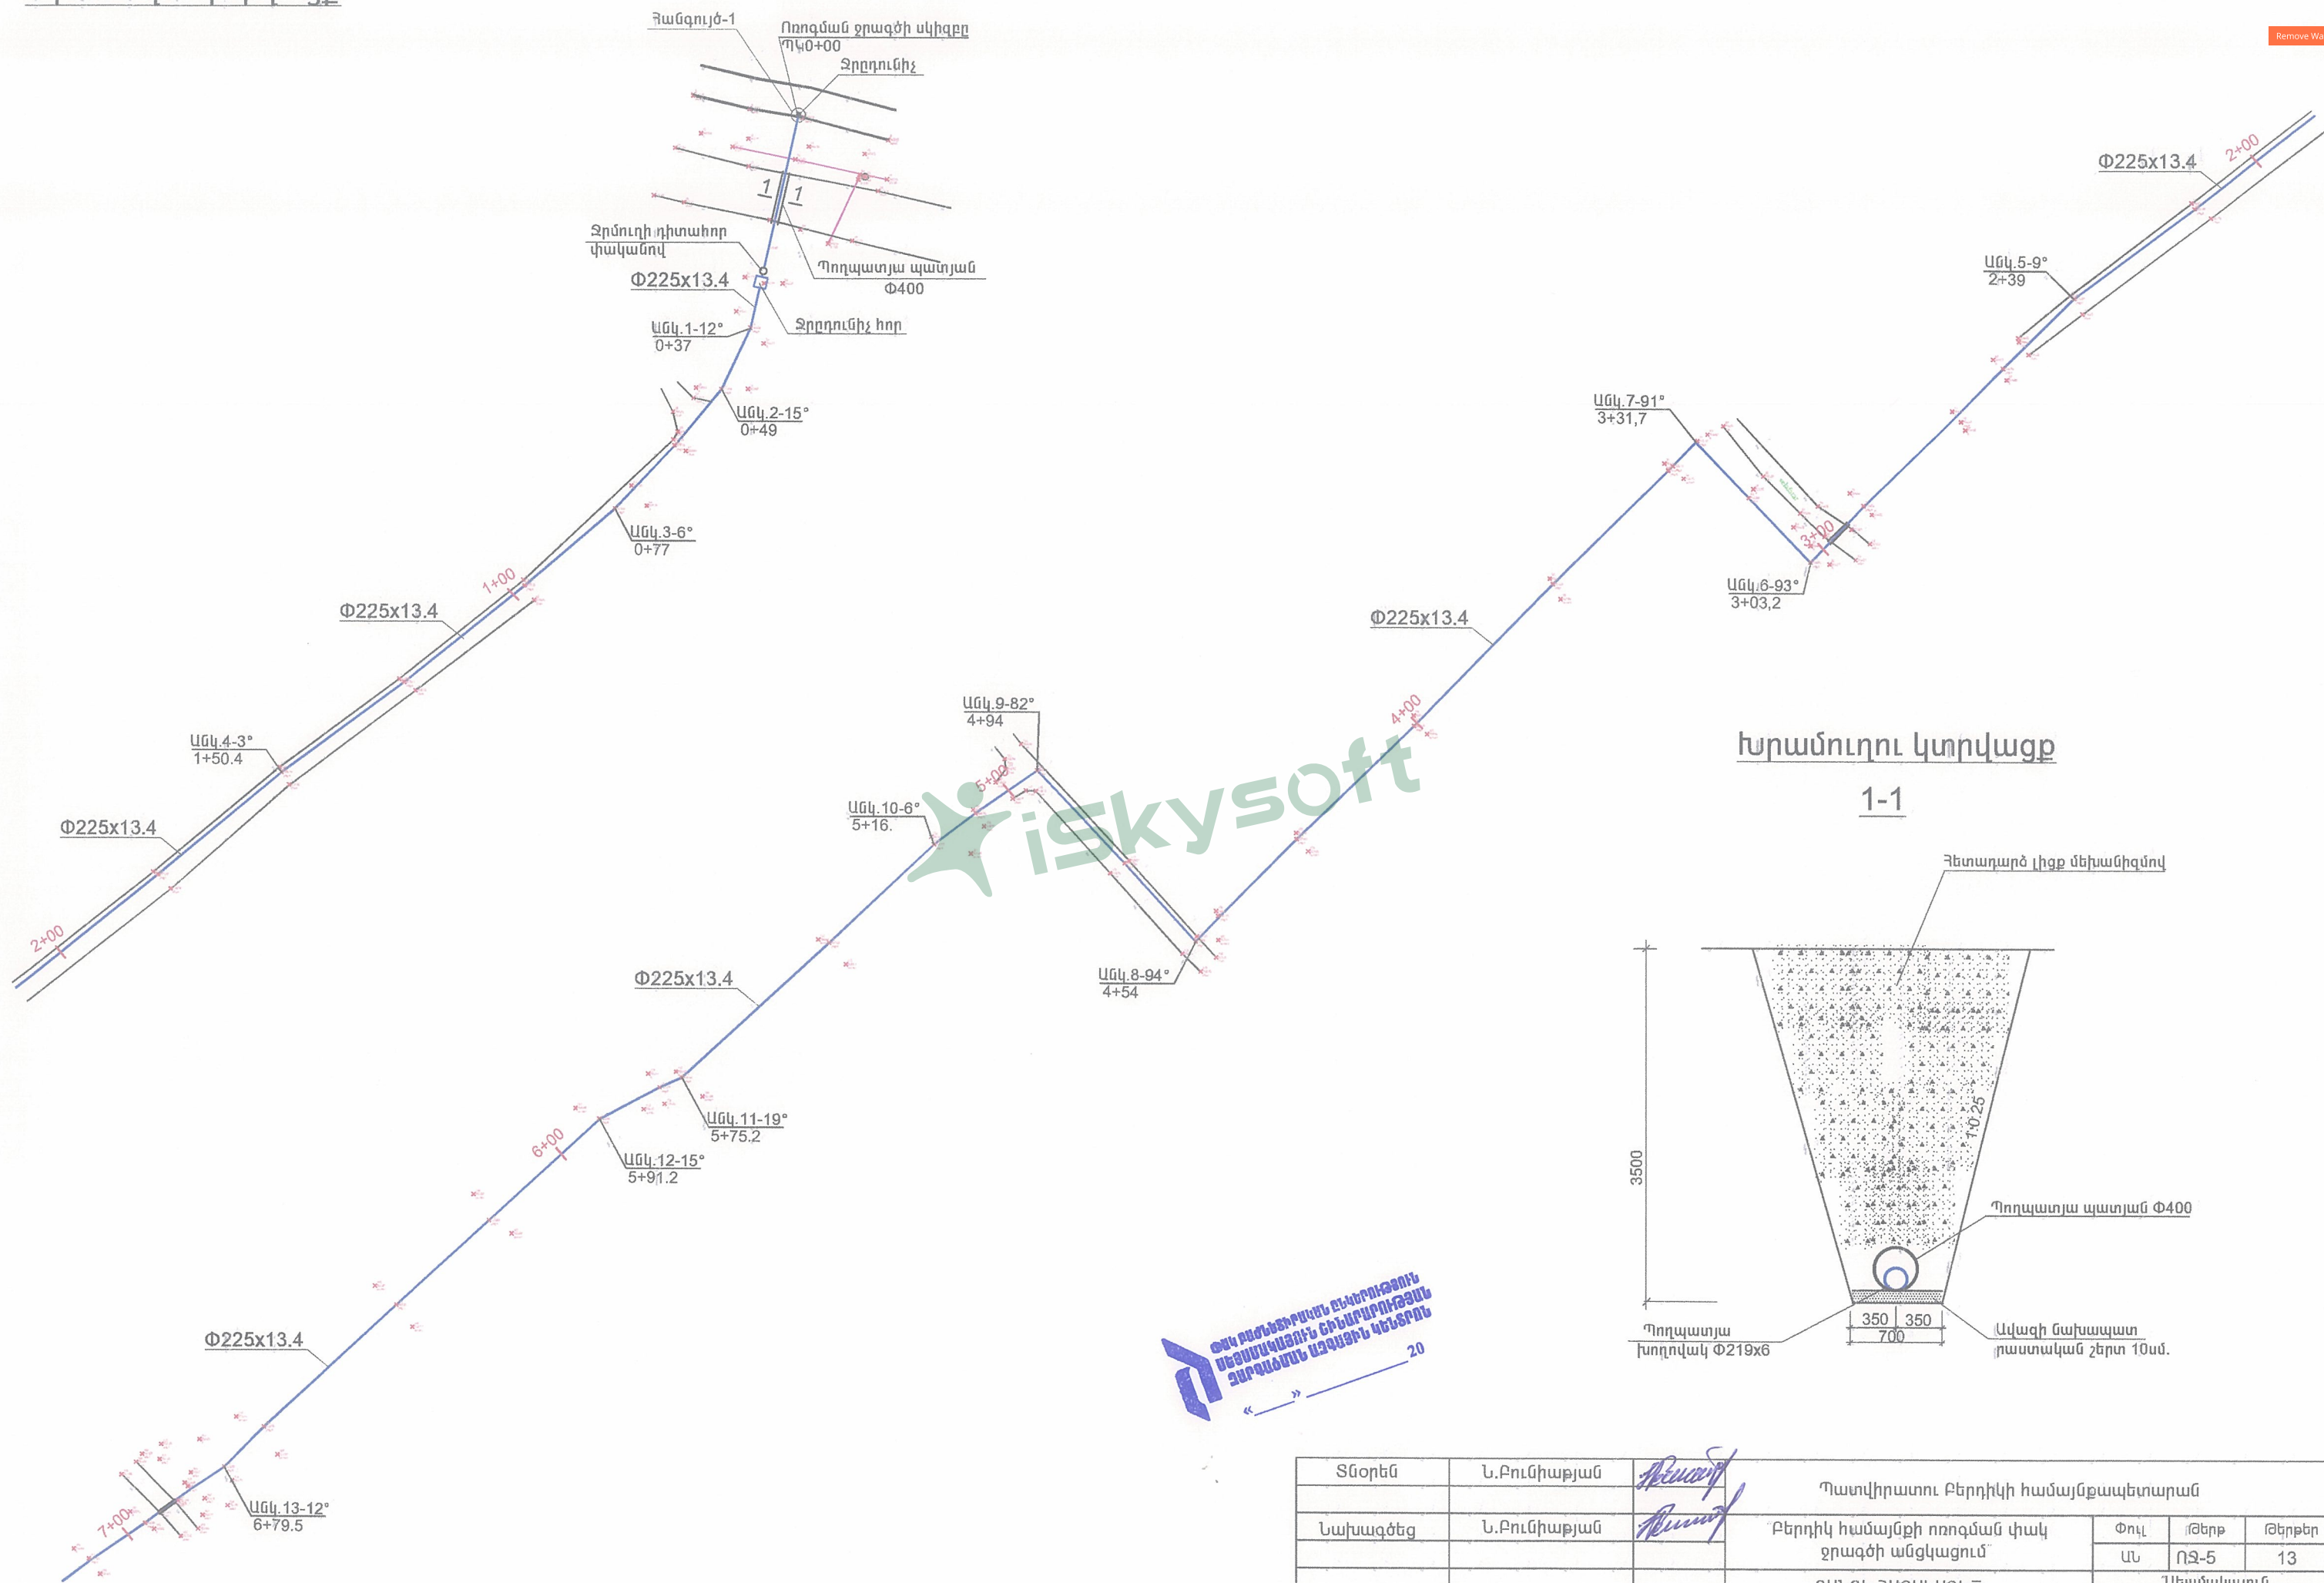


Խրամուղու կտրվացք

1-1


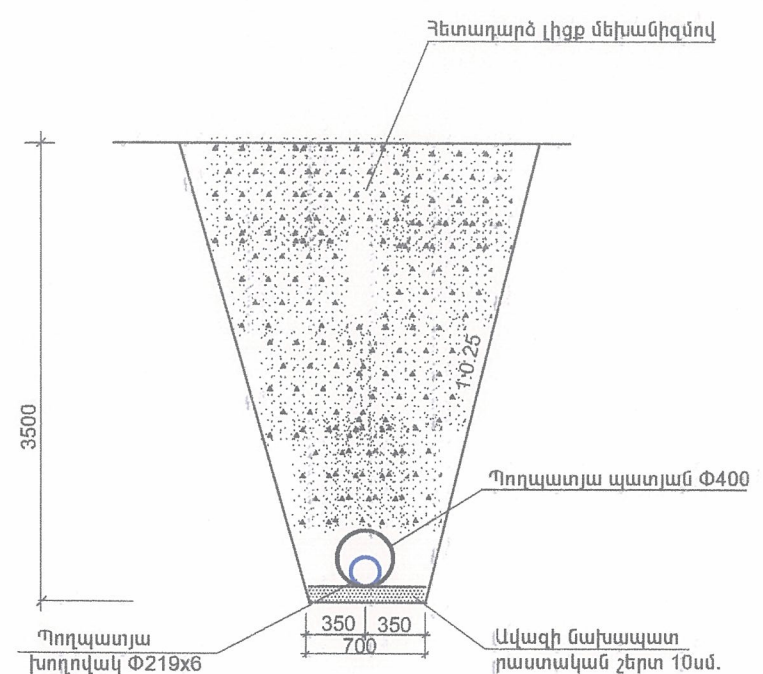


ՓԱՆՈՍՏԵՐԻԱԿԱՆ ԸՆԿԵՐՈՒԹՅՈՒՆ
ՄԵՐՈՍԿԱՆՈՒՆ ԵՆԻՐԱՐՈՒԹՅՈՒՆ
ԶԱՐԳԱԾՈՒՆ ԱԶԳՅՈՒՆ ԿԵՆՏՐՈՆ
« » 20

Տնօրեն	Ն.Բունիաթյան	<i>Քանյի</i>	Պատվիրատու Բերդիկի համայնքապետարան			
Նախագծեց	Ն.Բունիաթյան	<i>Քանյի</i>	Բերդիկ համայնքի ոռոգման փակ ջրագծի անցկացում	Փուլ	Թերթ	Թերթեր
				ԱՆ	ՈՁ-5	13
			ՑԱՆՑԻ ՀԱՏԱԿԱԳԻԾ	Մեյմակայուն շինարարության զարգացման ազգային կենտրոն՝ ՓԲԸ-լից		
			ՊԿ0+00 - ՊԿ7+00			

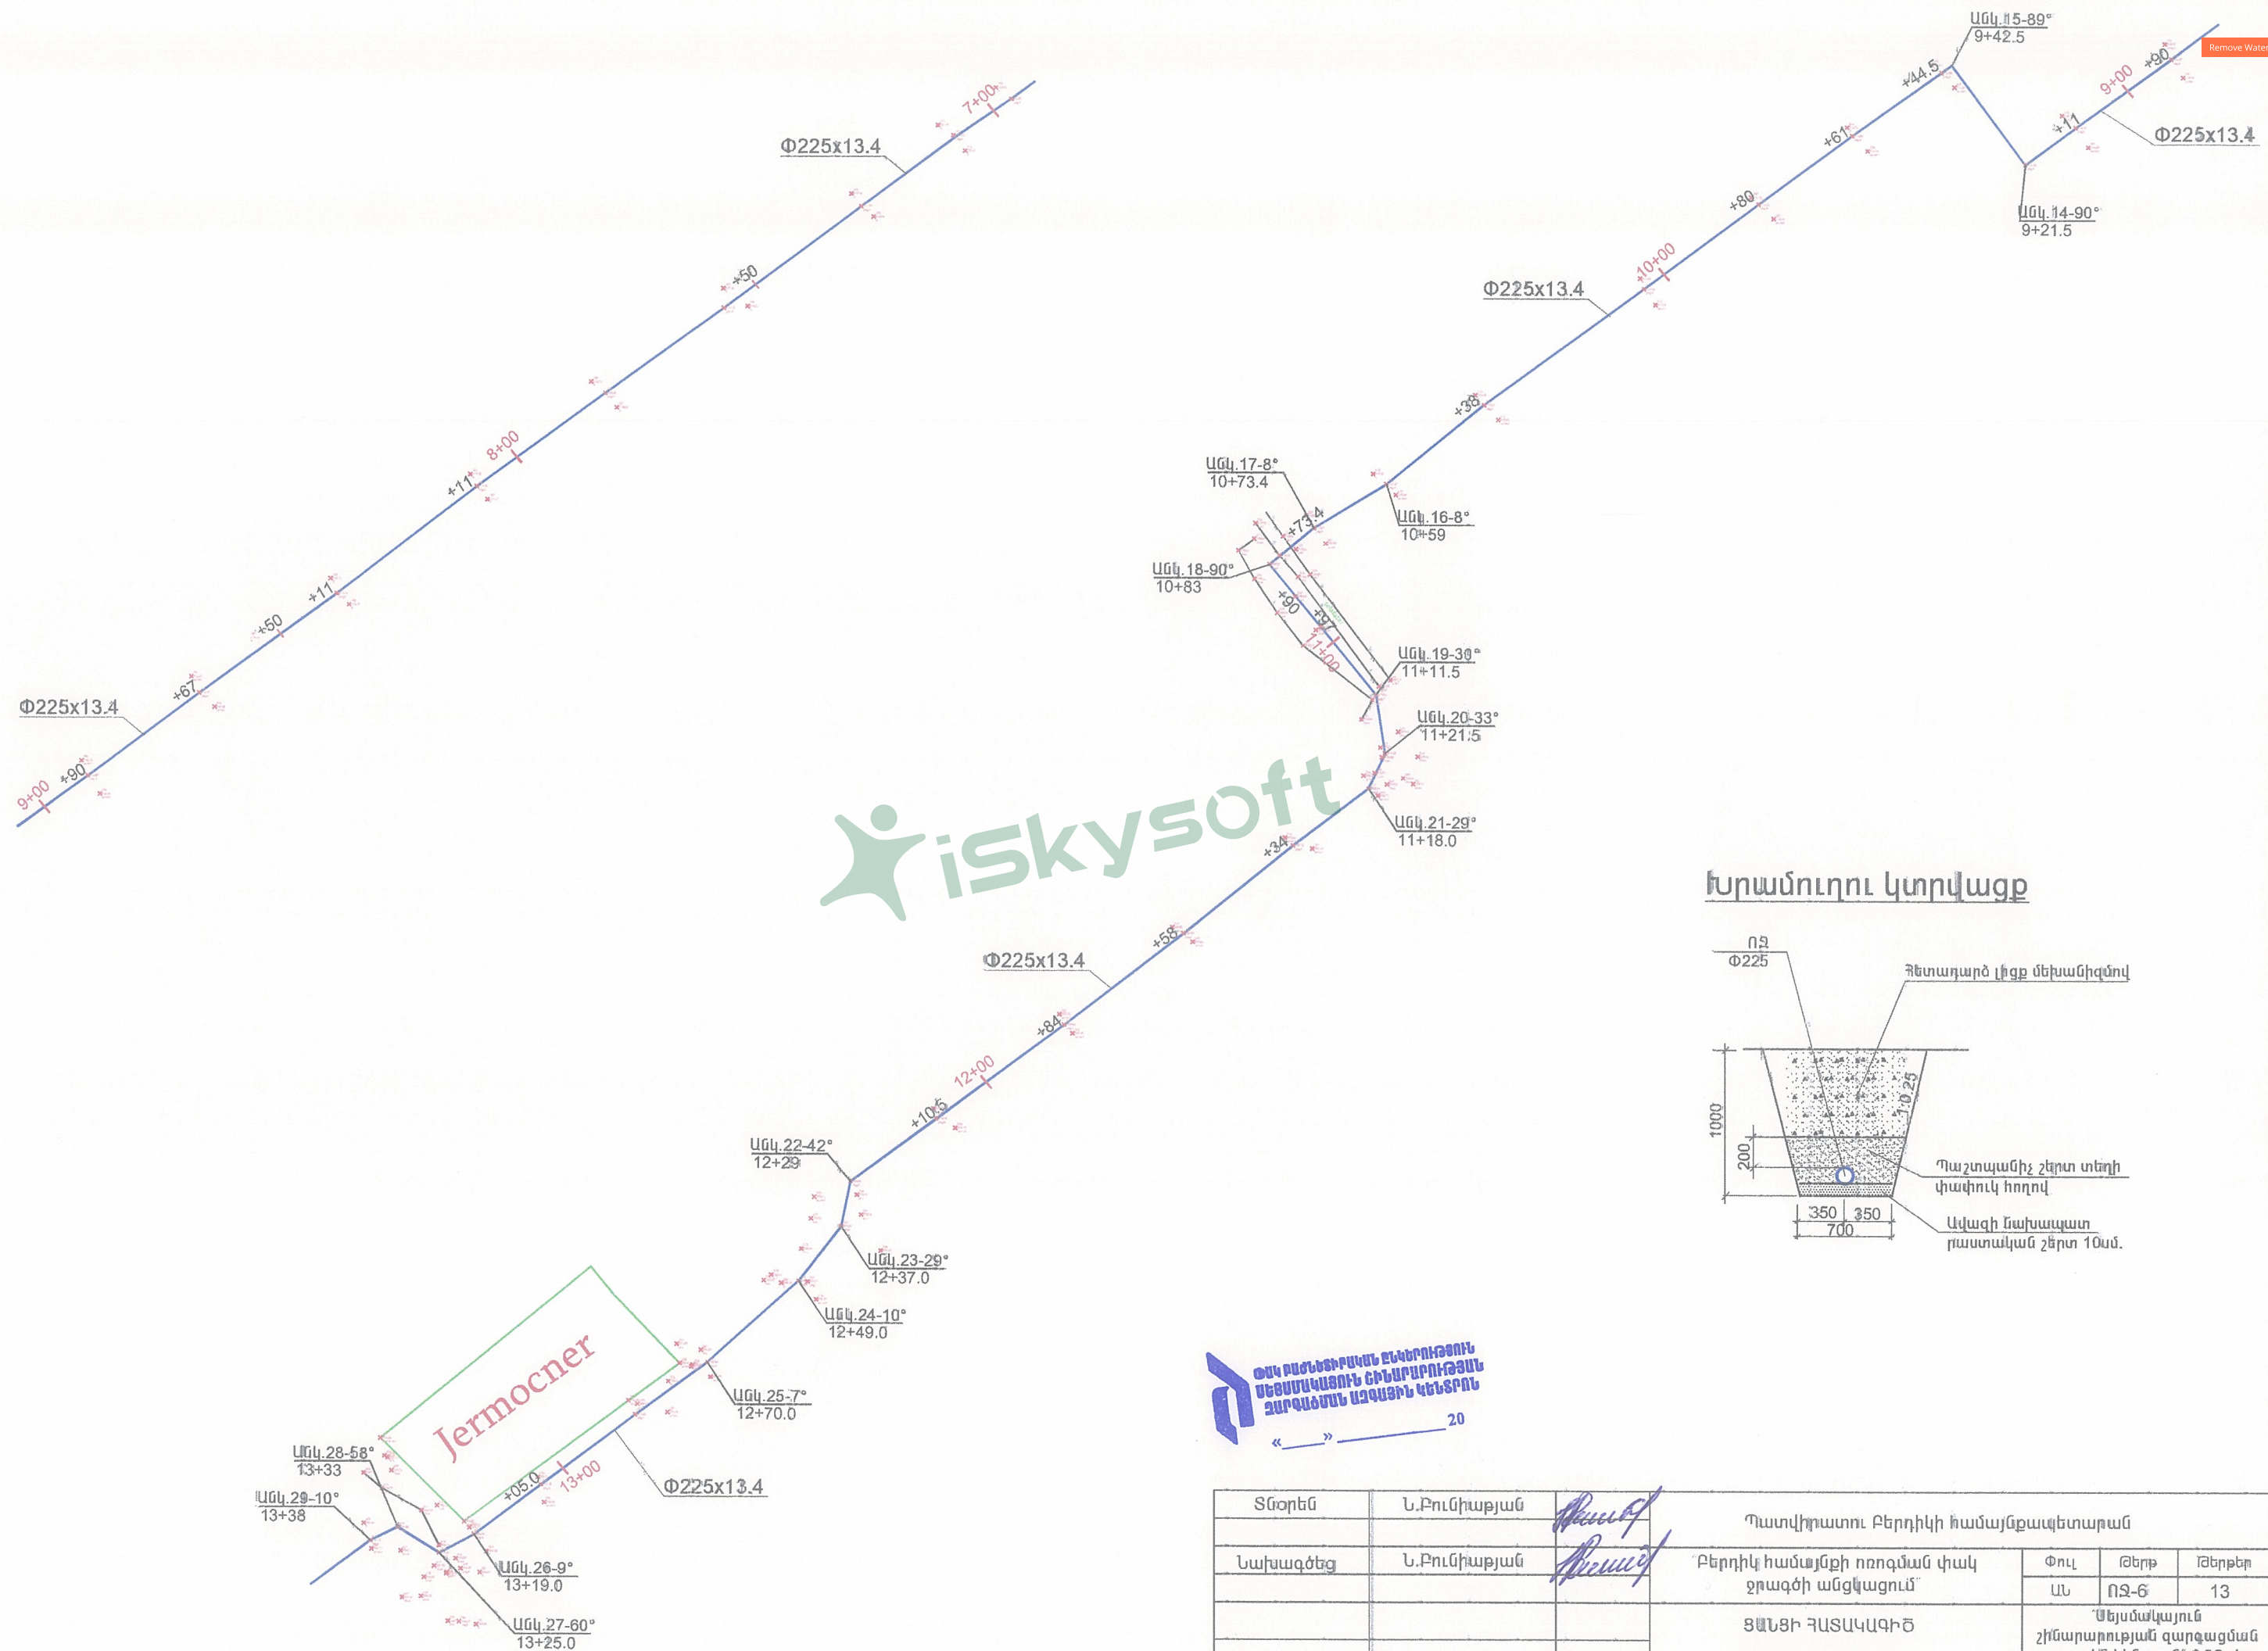


Խրամուղու կտրվացք

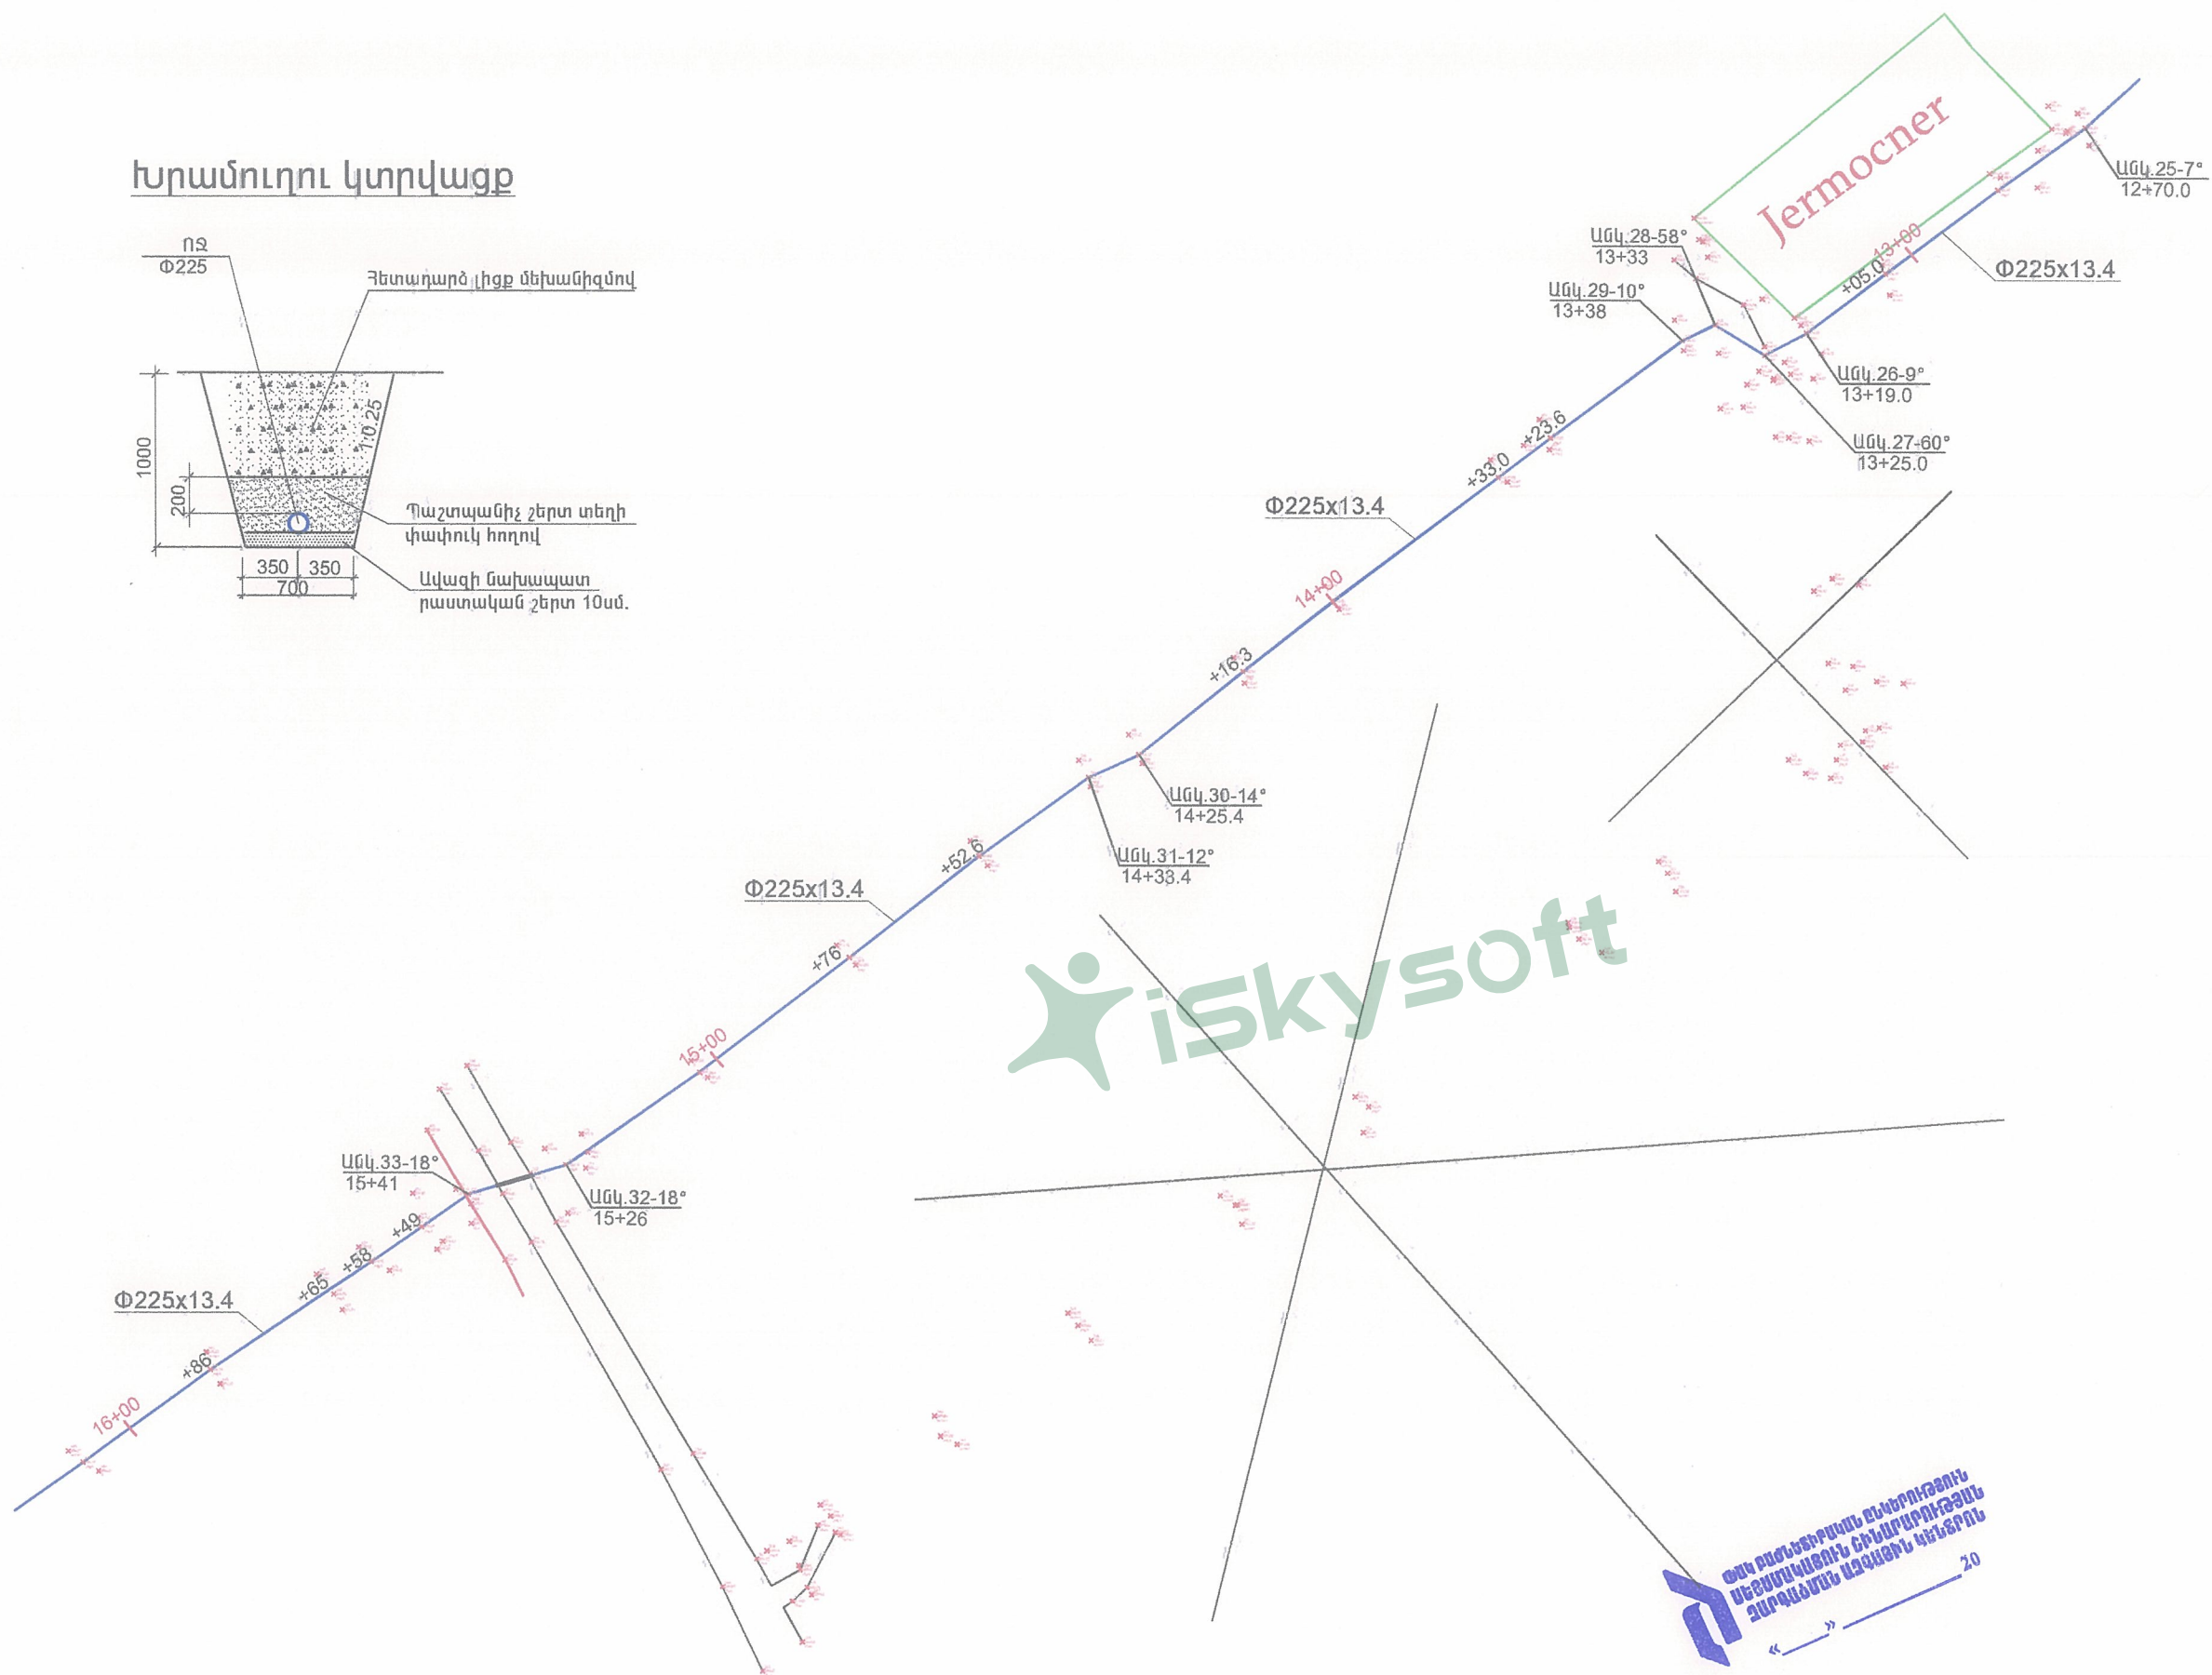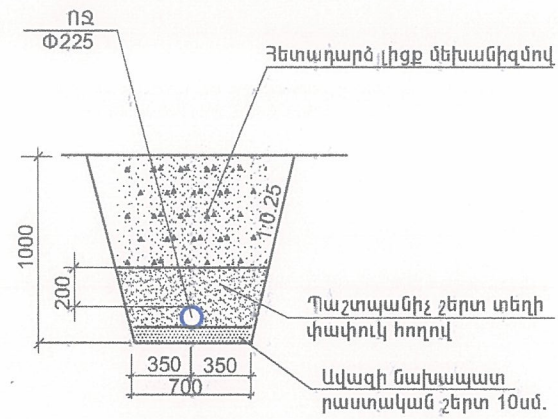


ՍԱՆՏԻՄԱՆ ԵՄԻՍԻՆԻՍԻՆ
ՍԵՐՏԻՍԻՆԻՍԻՆ
ՉԱՐԳԱՆՈՒՄԻՆ ԿԵՆՏՐՈՆԻՆ

Տնօրեն	Ն.Բունիաթյան	Պատվիրատու Բերդիկի համայնքապետարան			
Նախագծեց	Ն.Բունիաթյան	Բերդիկ համայնքի ոռոգման փակ ջրագծի անցկացում	Փուլ	Թերթ	Թերթեր
			ԱՆ	ՈՋ-7	13
		ՑԱՆՑԻ ՀԱՏԱԿԱԳԻԾ	Սեյսմակայուն շինարարության զարգացման ազգային կենտրոն՝ ՓԲԸ-Լից		
		ՊԿ13+00 - ՊԿ16+00			

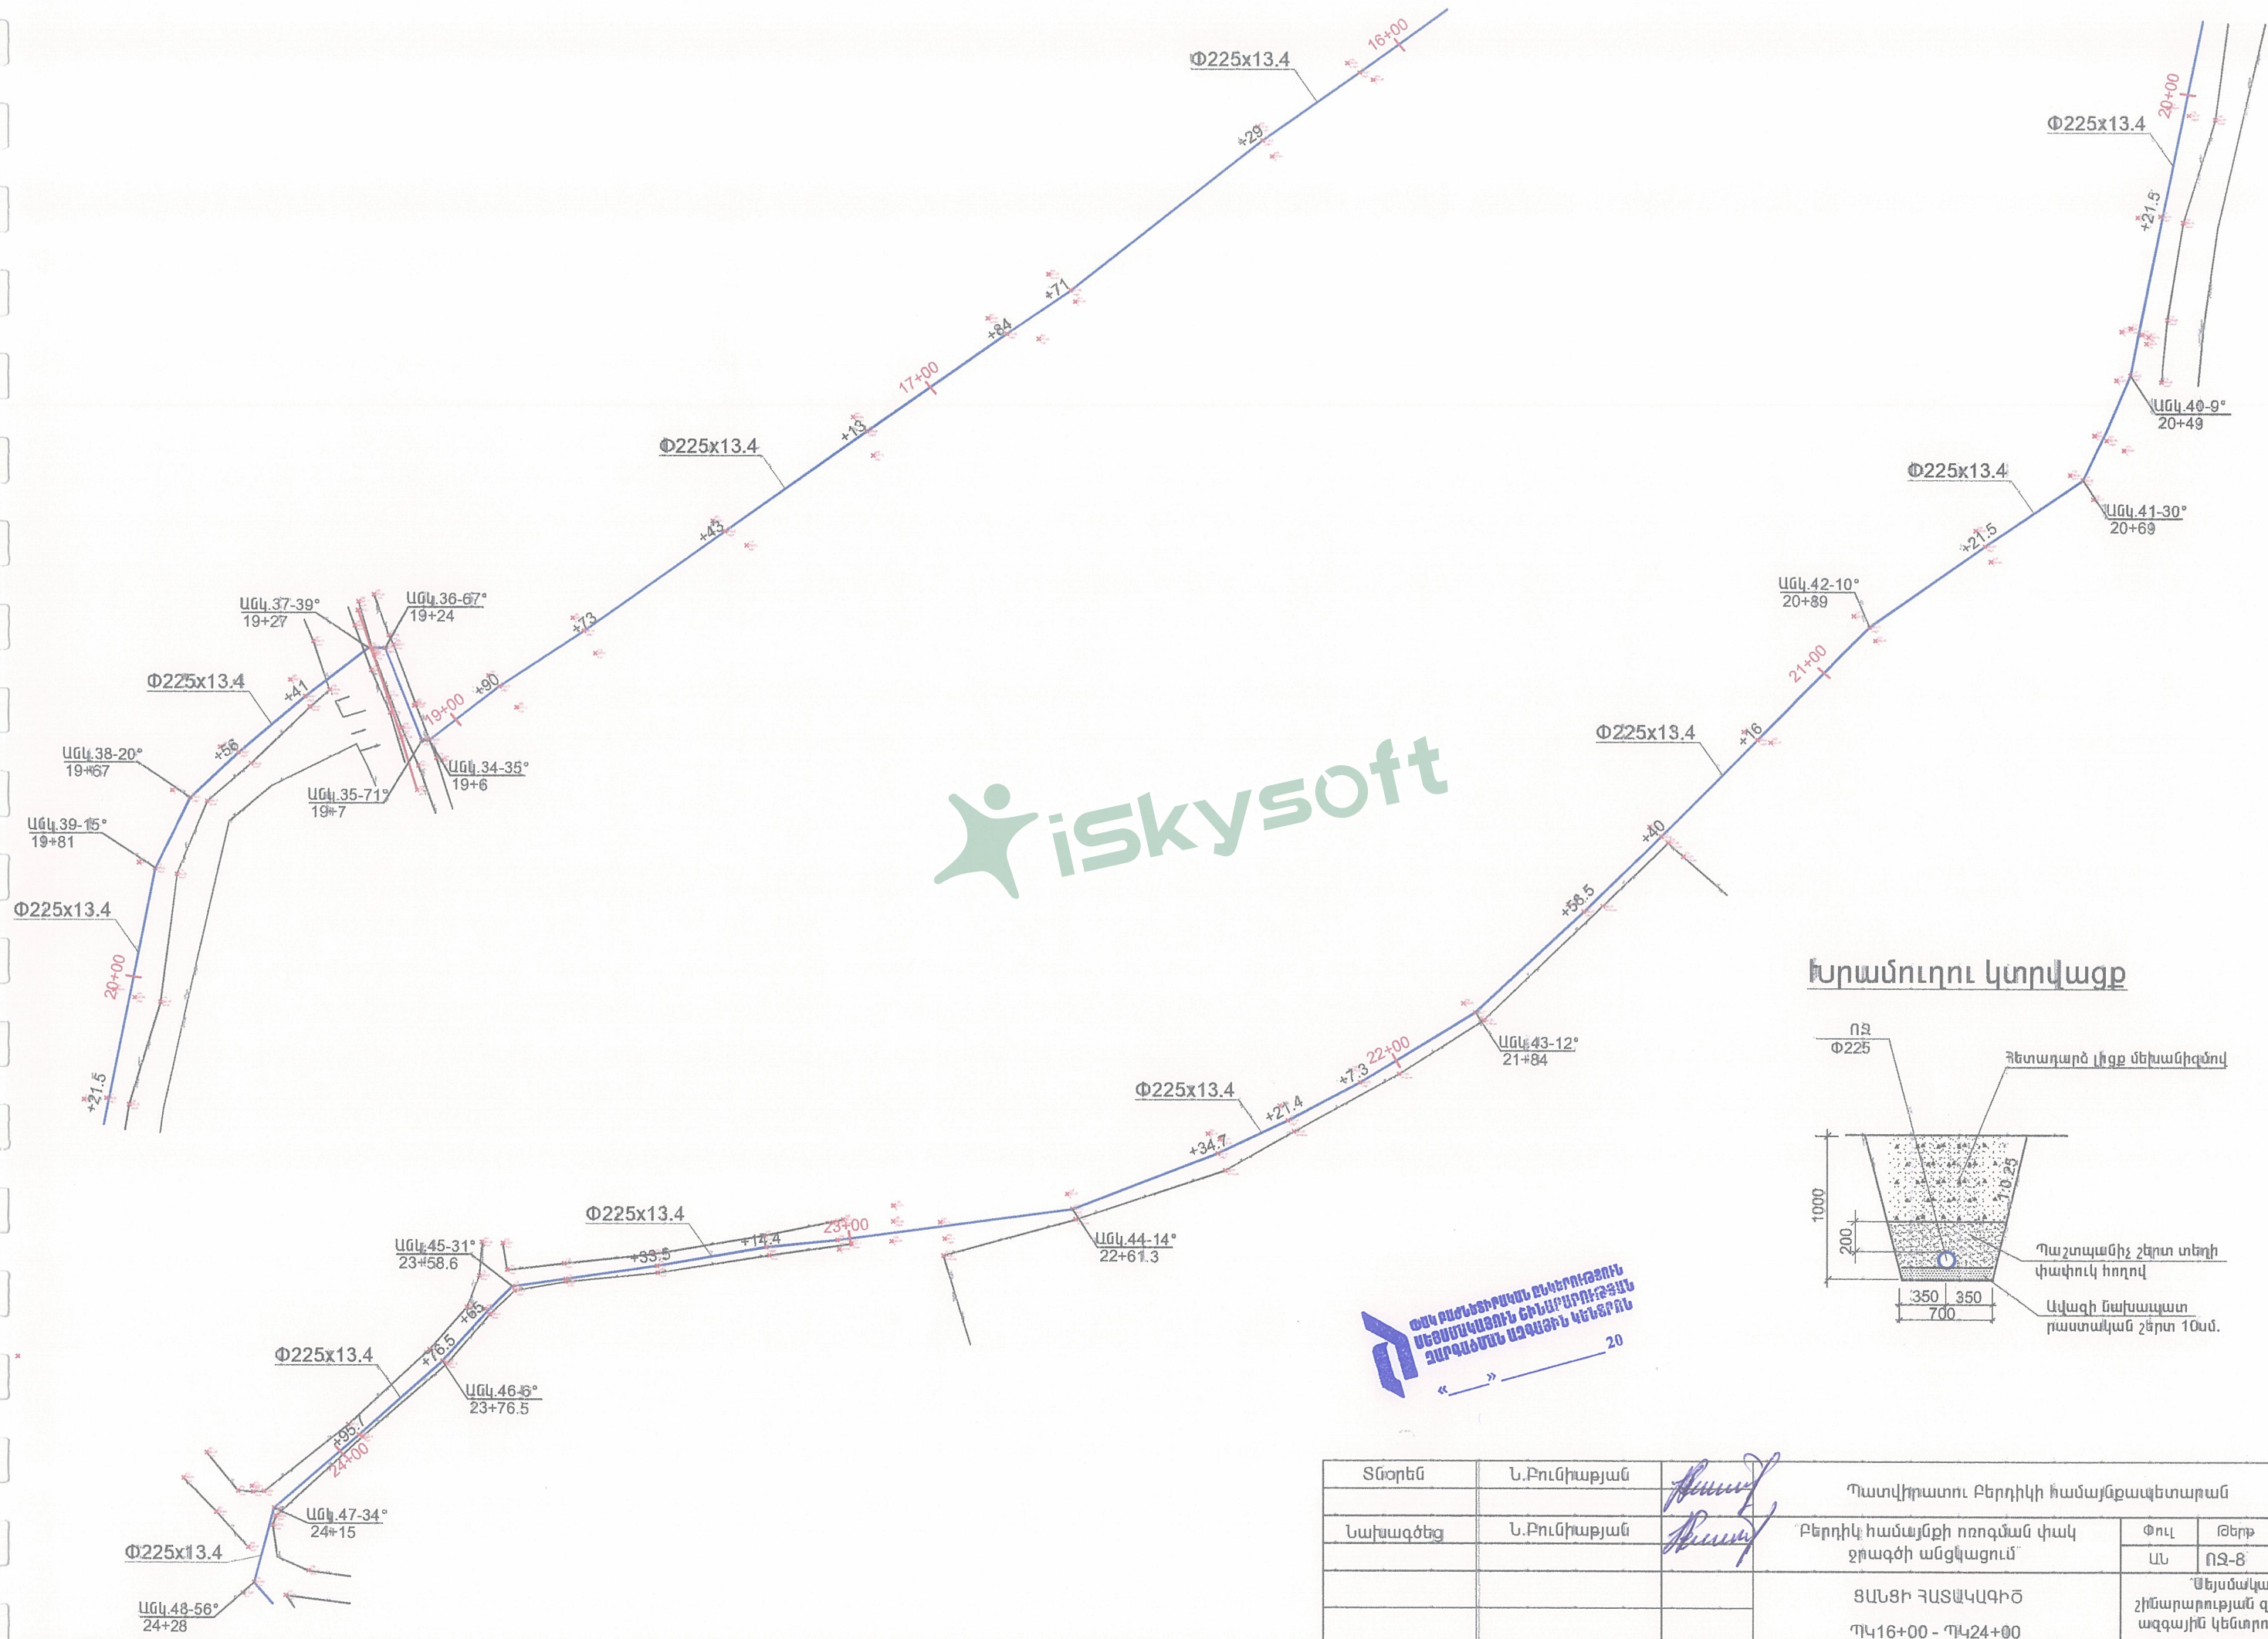


Խրամուղու կտրվածք

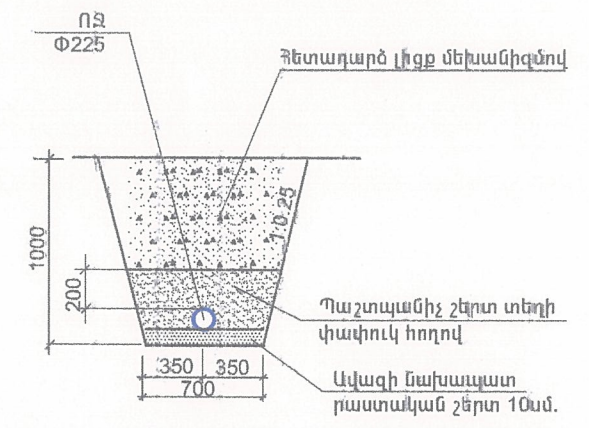


ՍԱՆՏԻ ՖԱՏԱԿԱԳԻԾ
ՄԵՅՈՒՆԱԿԱՅԻՆ ԵՆՆՈՒՄՈՒԹՅՈՒՆ
ՀԱՐՈՒՄՆԵՐ ԱՅՈՒՆՆԵՐՈՒՄ

Տնօրեն	Ն.Բունիաթյան	Պատվիրատու Բերդիկի Խամայնքապետարան			
Նախագծեց	Ն.Բունիաթյան	Բերդիկ Խամայնքի ոռոգման փակ ջրագծի անցկացում	Փուլ	Թերթ	Թերթեր
			ԱՆ	ՈՋ-8	13
		ՑԱՆՑԻ ՀԱՏՎԱԿԱԳԻԾ	Մեյսնակայուն շինարարության զարգացման ազգային կենտրոն՝ ՓԲԸ-Լից		
		ՊԿ16+00 - ՊԿ24+00			

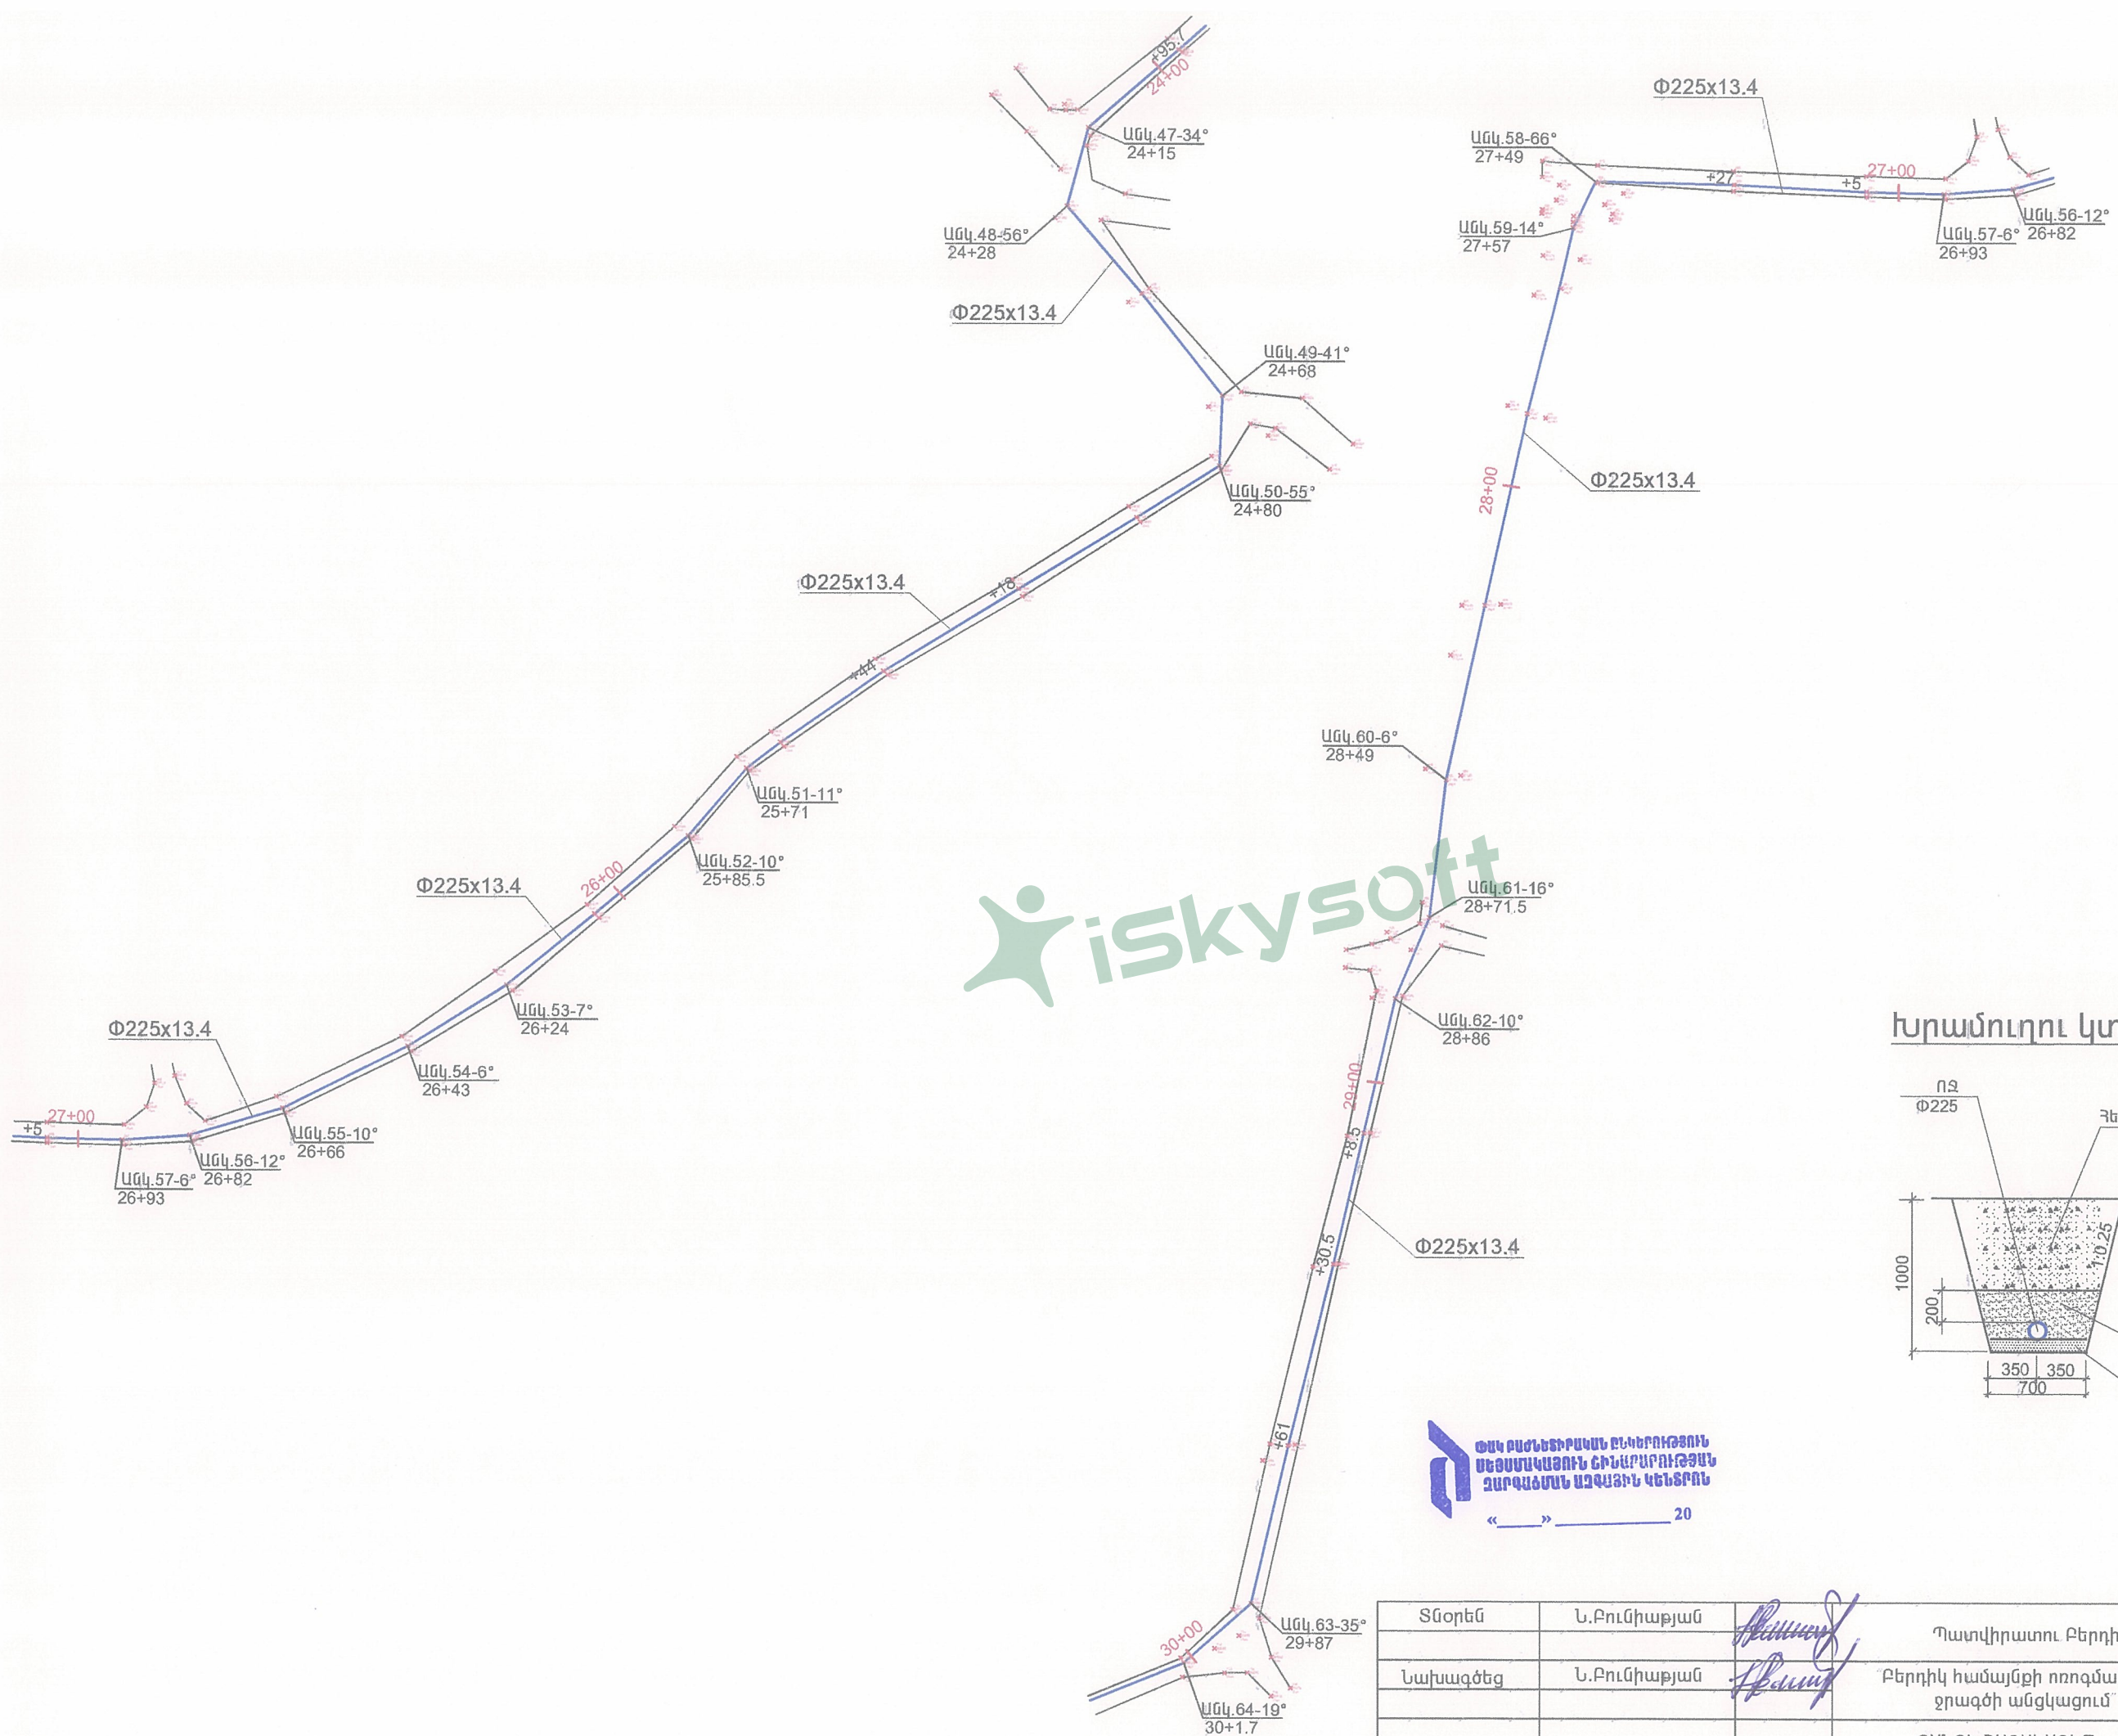


Խրամուղու կտրվածք

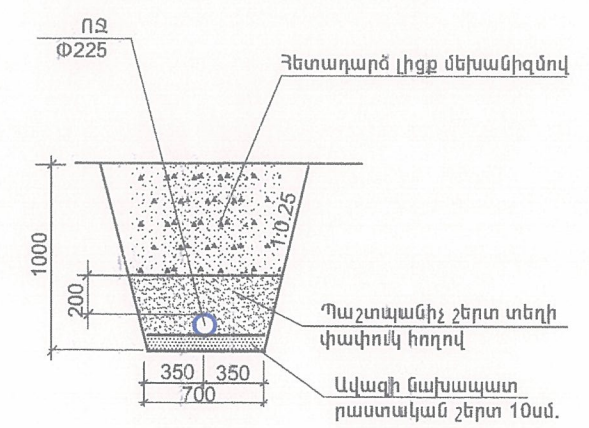

ՓԱՆ ԲԱՏԵՆՆԵՐԱԿԱՆ ԸՆԿԵՐՈՒԹՅՈՒՆ
ՍԵՓՍՏԱԿԱՅԻՆ ԵՆԱՐԱՐՈՒԹՅԱՆ
ՉԱՐՈՒՄԻՆ ԿԵՆՏՐՈՆ

« _____ » 20


Տնօրեն	Ն.Բունիաթյան	Պատվիրատու Բերդիկի համայնքապետարան			
Նախագծեց	Ն.Բունիաթյան	Բերդիկ համայնքի ոռոգման փակ ջրագծի անցկացում	Փուլ	Թվոր	Թերթեր
			ԱՆ	ՈՋ-9	13
		ՅԱՆՑԻ ՀԱՏԱԿԱԳԻԾ	Մեյմալայուն շինարարության զարգացման ազգային կենտրոն՝ ՓԲԸ-լից		
		ՊԿ24+00 - ՊԿ30+00			

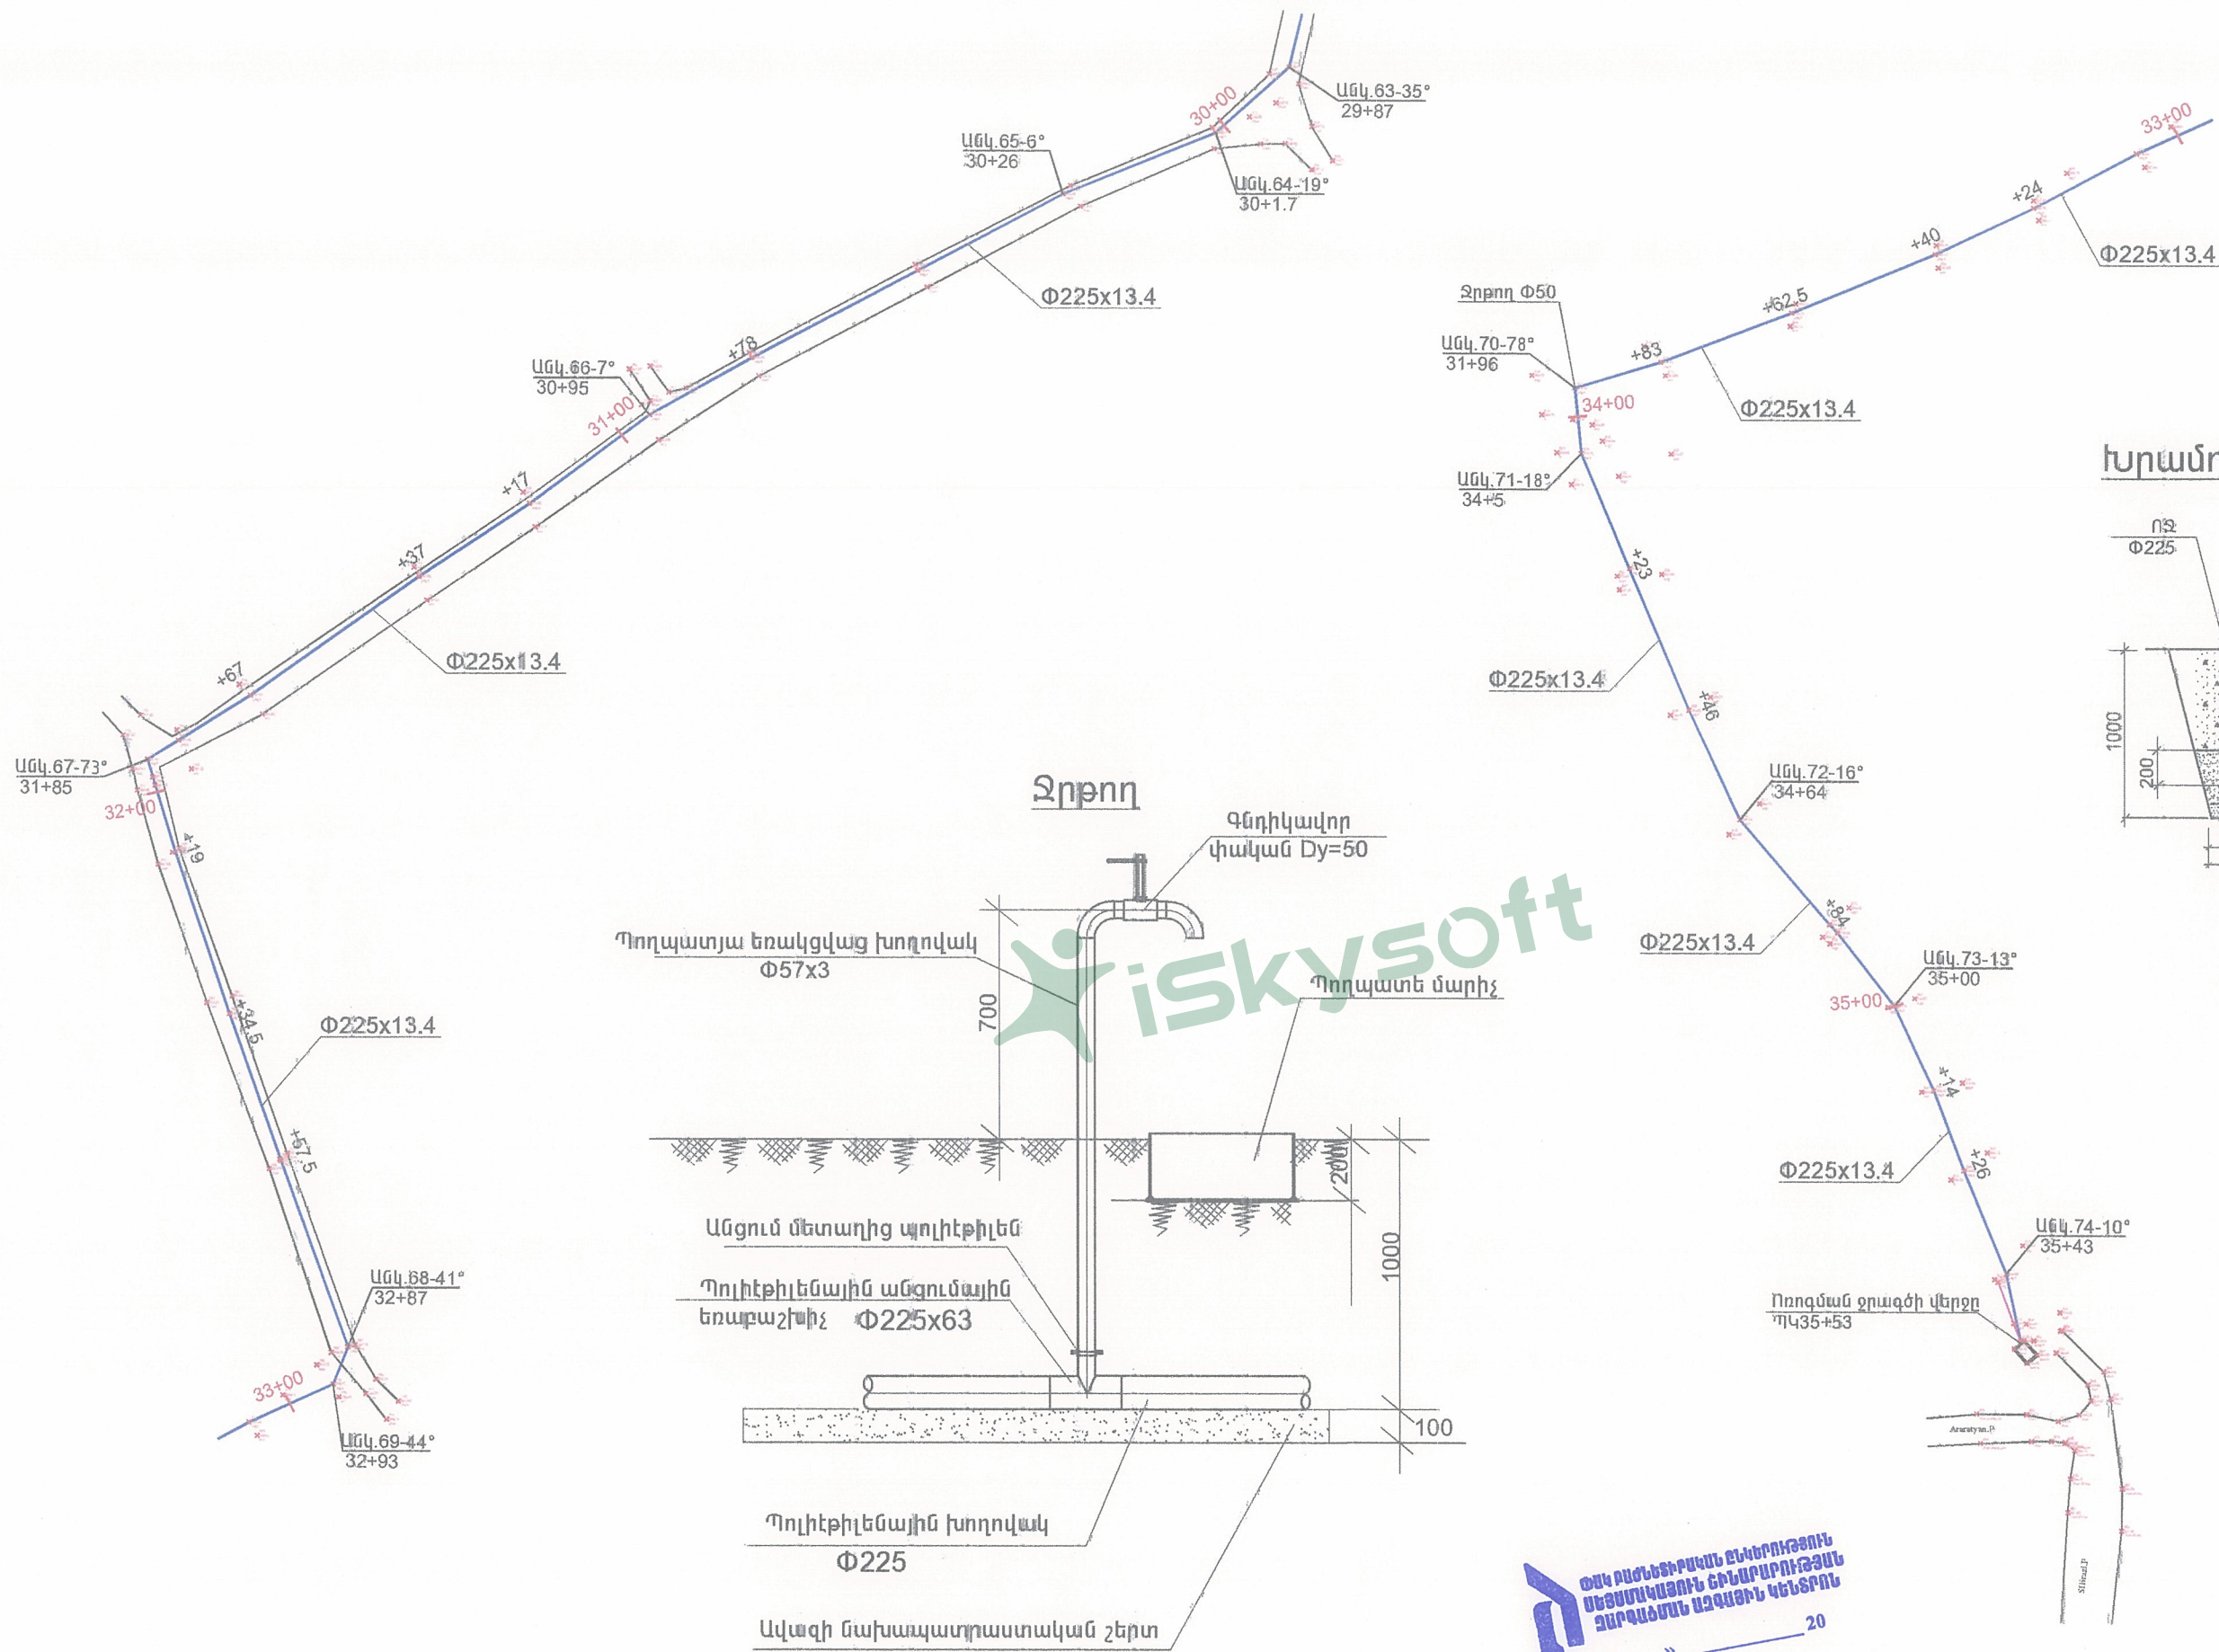


ՓԵՆԿ ԲԱՏԵՆՈՒԹՅԱՆ ԵՆԿԵՐՈՒԹՅՈՒՆ
ՍԵՅՄՈՒՆԱԿԱՅԻՆ ԵՐԵՐԱՐՈՒԹՅԱՆ
ԶԱՐԳԱԾՄԱՆ ԱԶԳԱՅԻՆ ԿԵՆՏՐՈՆ

Տնօրեն	Ն.Բոսնիաթյան	Պատվիրատու Բերդիկի համայնքապետարան			
Նախագծեց	Ն.Բոսնիաթյան	Բերդիկի համայնքի ոռոգման փակ ջրագծի անցկացում	Փուլ	Թերթ	Թերթեր
			ԱՆ	ՈՋ-10	13
		ՑԱՆՑԻ ՊԱՏԱԿԱԳԻԾ	Սեյսմակայուն շինարարության զարգացման ազգային կենտրոն՝ ՓԲԸ-լից		
		Պ430+00 - Պ435+53			


ՋՐԱՊԱՐԿԱՆ ՄԻԱԶՈՒՅԼ ԲԵՏՈՆԵ ՀՈՐ(1500x1500)

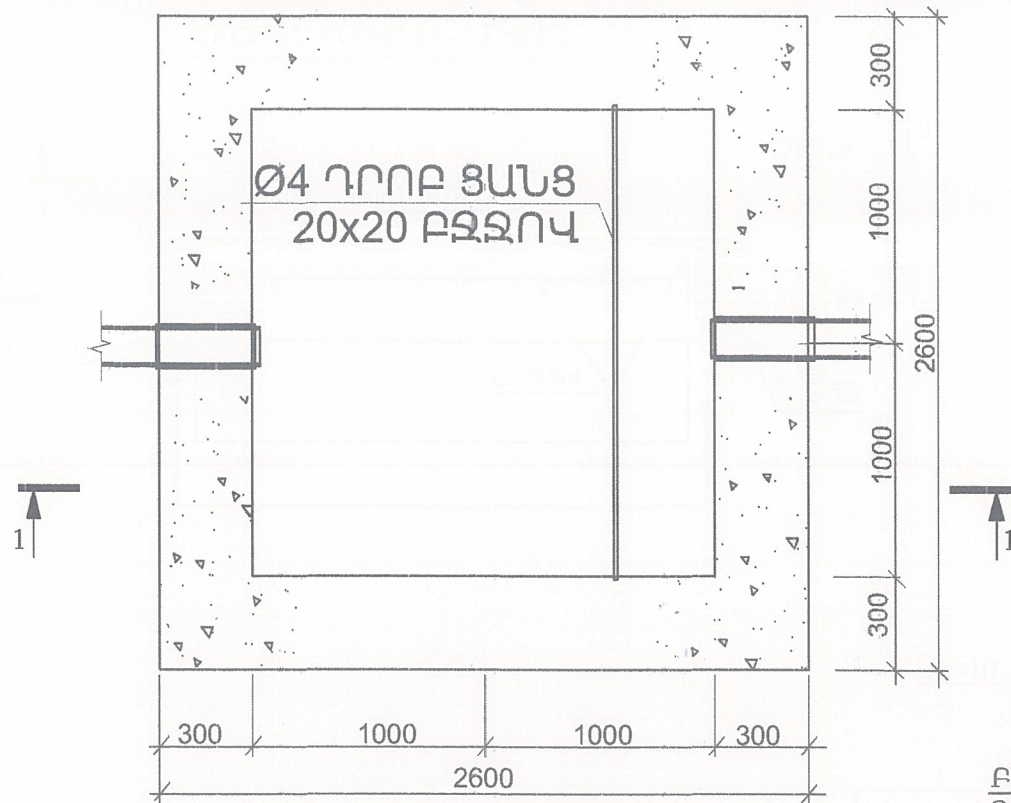

ՄԻԱԶՈՒՅԼ ԾԱԾԿԻ ՍԱԼԻ ՆԵՐՔԻՆ
ԳՈՏՈՒ ԱՄՐԱՆԱՎՈՐՈՒՄ

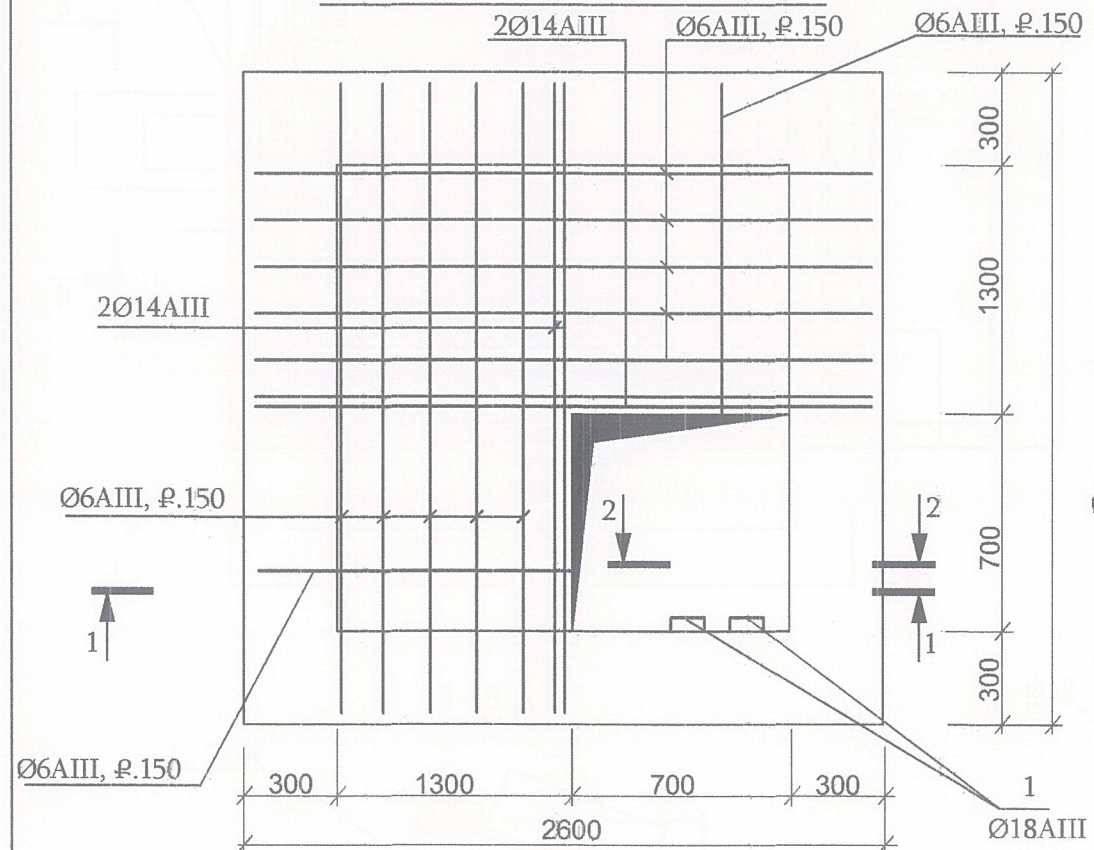


1 - 1 (ՄԻԱԶՈՒՅԼ Ե/Բ ՍԱԼ)

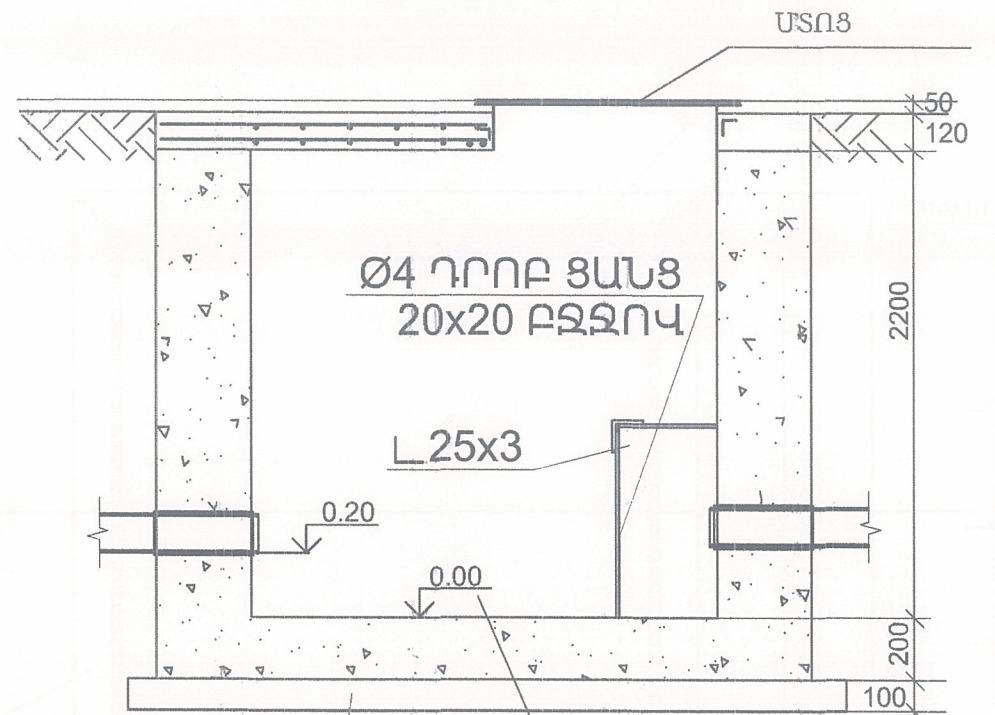


ԲԵՏՈՆԵ ՆԱԽԱՇԵՐՏ B7.5
ԴԱՍԻ, ՆԱԽՈՐՈՔ ՏՈՓԱՆՎԱԾ
ԳՐՈՒՆՏԻ ՎՐԱ

ԲԵՏՈՆ B7.5 ԴԱՍԻ
(ՏԵՂԸ ՃԵՏԵԼ ՀՈՐԵՐԻ)

ՄԻԱԶՈՒՅԼ ԾԱԾԿԻ ՍԱԼԻ ՎԵՐԻՆ
ԳՈՏՈՒ ԱՄՐԱՆԱՎՈՐՈՒՄ

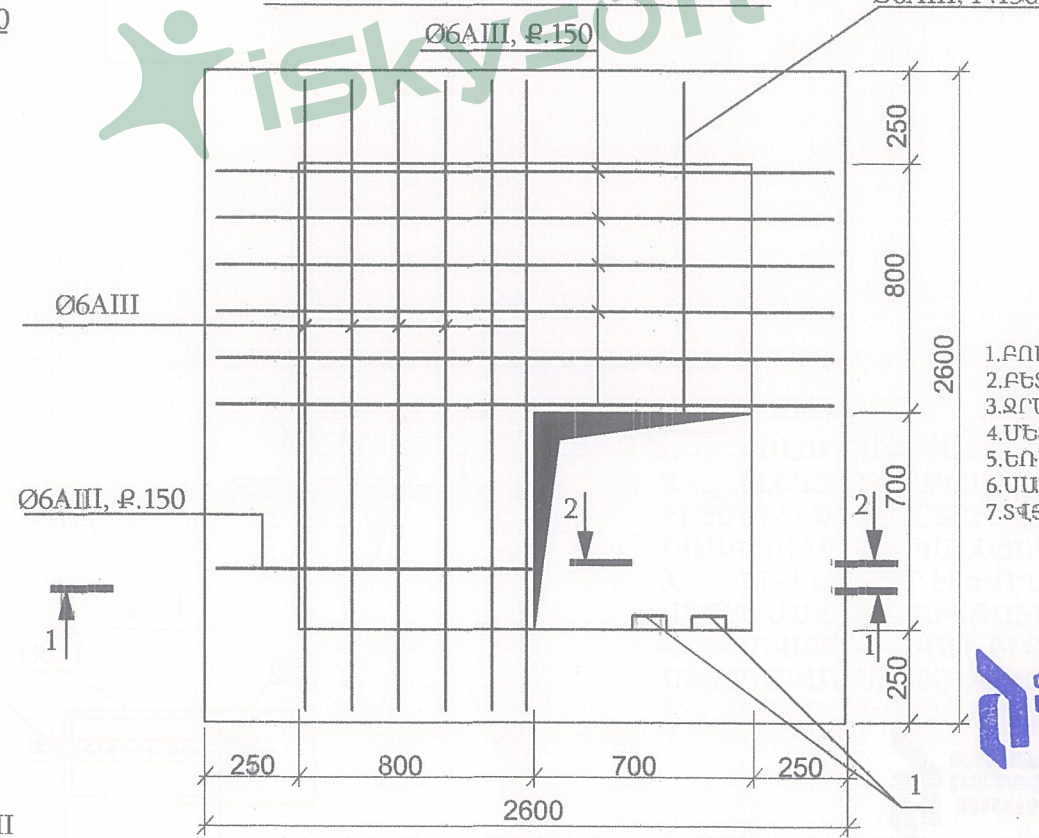


1 - 1 Ե/Բ ՍԱԼ

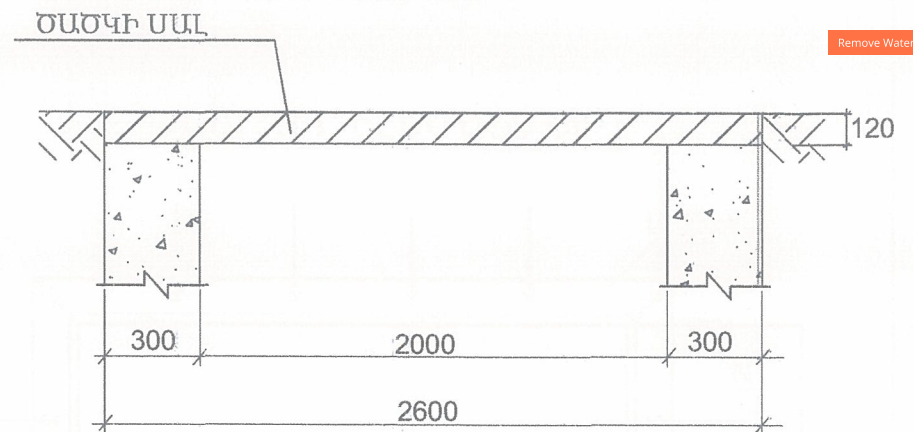

2 - 2

ԴԻՐՔ 1

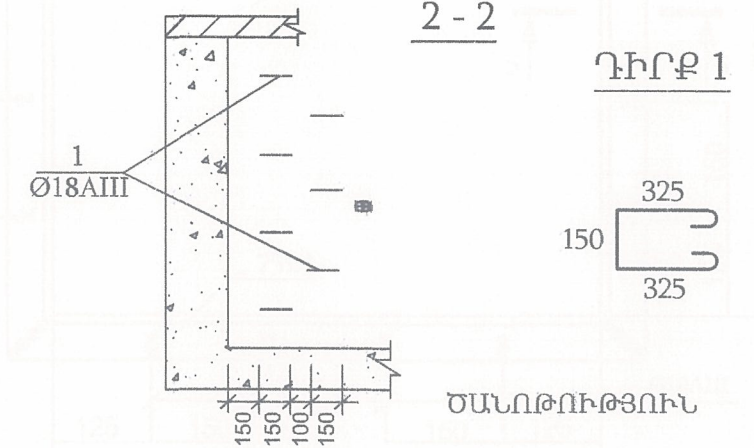


1. ԲՈՒՆԴ ԶԱՓԵՐԸ ՏՐՎԱԾ ԵՆ ՄՍ - ՈՎ:
2. ԲԵՏՈՆԵ ՀԱՏԱԿԸ, ՊԱՏԵՐԸ, ԵՎ ԾԱԾԿԻ ՍԱԼԸ ԻՐԱՎԱՆԱՑՆԵԼ B15 ԴԱՍԻ ԲԵՏՈՆԻՑ,
3. ՋՐԱՆԹՓԱՆՑԵԼԻՈՒԹՅՈՒՆԸ՝ W6:
4. ՄԵՏԱՂԱԿԱՆ ՄՏՈՑԸ ՏԵՂԱԴՐԵԼ ՄԻԱԶՈՒՅԼ ՍԱԼԻ ԱՄՐԱՆՆԵՐԻ ՀԵՏ ՀԱՄԱՏԵՂ:
5. ԵՌԱԿՑՈՒՄԸ ԻՐԱՎԱՆԱՑՆԵԼ Զ42A ՏԻՊԻ ԷԼԵԿՏՐՈՂՆԵՐՈՎ:
6. ՍԱԼԻ ՎԵՐԻՆ ԳՈՏՈՒ ԶՈՂԵՐԻ ՏԵՂԱԴՐՄԱՆ ՀԱՄԱՐ ՕՖՏԱԳՈՐԾԵԼ ՖԻԿՍԱՏՈՐՆԵՐ:
7. ՏՎՅԱԼ ԹԵՐԹԸ ԴԻՏԵԼ ԹԵՐԹ ԱՁ-8-Ի ՀԵՏ ՀԱՄԱՏԵՂ:


ՍԱԼԻ ՎԵՐԻՆ ԳՈՏՈՒ ԶՈՂԵՐԻ ՏԵՂԱԴՐՄԱՆ ՀԱՄԱՐ ՕՖՏԱԳՈՐԾԵԼ ՖԻԿՍԱՏՈՐՆԵՐ

ՏՃՈՐԵՆ	Ն.ԲՈՒՆԴԻԱՅԱՆ	Պատվիրատու Բերդիկի համայնքապետարան			
ՆԱԽԱԳԾԵԳ	Ն.ԲՈՒՆԴԻԱՅԱՆ	Բերդիկ համայնքի ոռոգման փակ ջրագծի անցկացում			
		Փուլ			
		ԱՆ			
		ԹԵՐԹ			
		ՈՁ-11			
		ԹԵՐԹԵՐ			
		13			
		ՋՐԸՆԴՈՒՆԻՉ ՄԻԱԶՈՒՅԼ ԲԵՏՈՆԵ ՀՈՐ(2600x2600)			
		Մեյսնակայուն շինարարության զարգացման ազգային կենտրոն՝ ՓԲԸ-լից			


ՋՐՄՈՒՂԻ ՀԱՎԱՔՈՎԻ ԵՐԿԱԹԲԵՏՈՆԵ ՀՈՐ

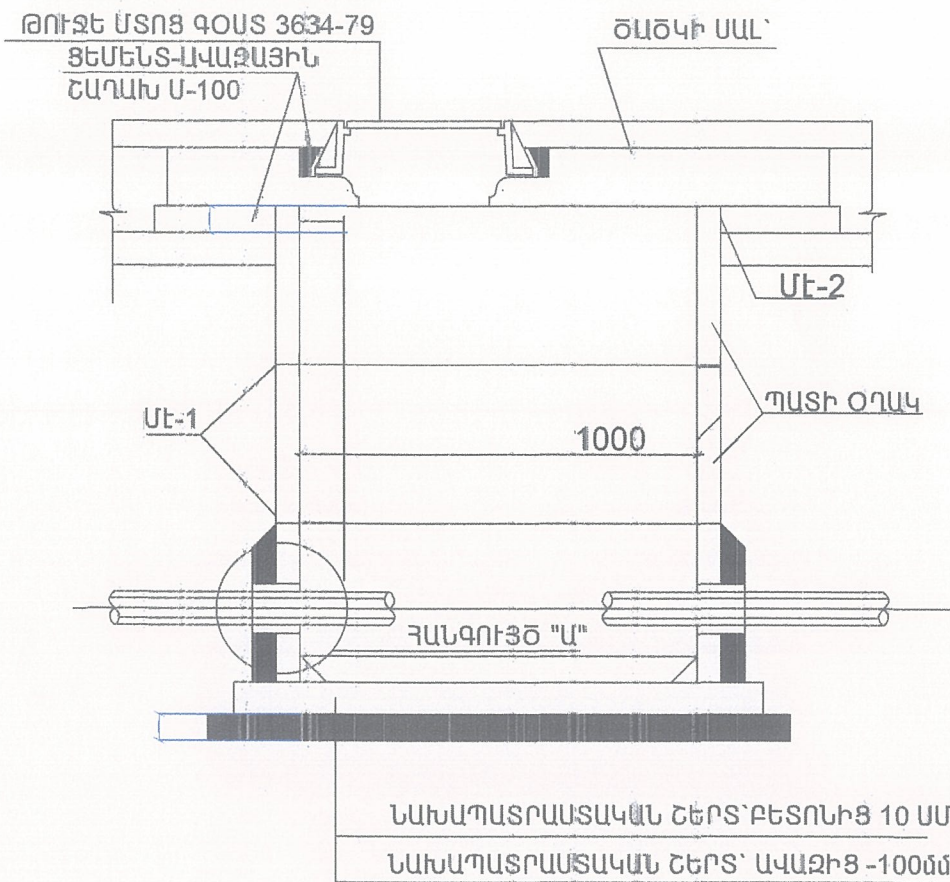

ՍԵՅՄԱԿ ԷԼԵՄԵՆՏՆԵՐԻ ՏԵՂԱԴՐՄԱՆ ՍԽԵՄԱ

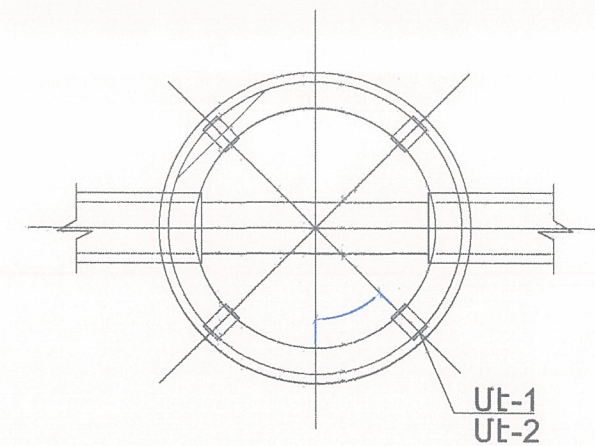


ՀԱՆԳՈՒՅԾ "Ա"



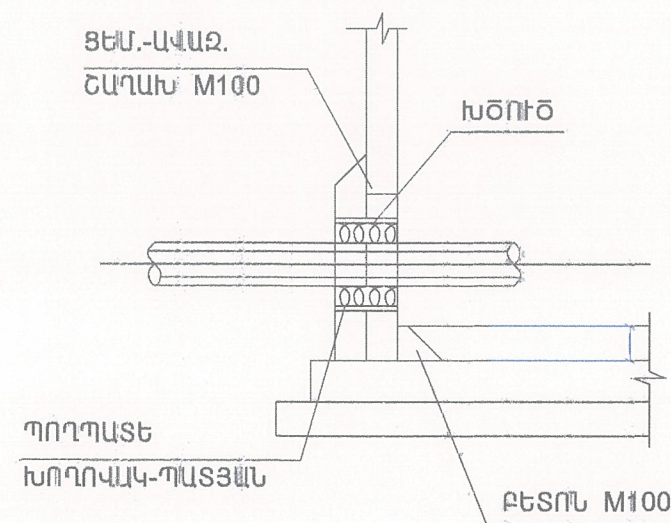


iskysoft

UԷ-1
-80x8

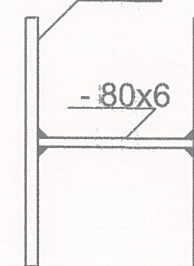


UԷ-2

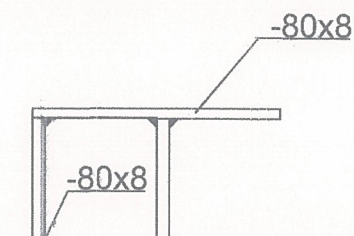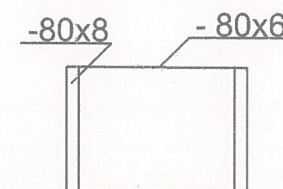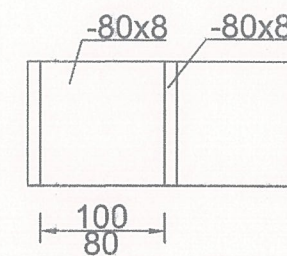

ՓԱԿ ԲԱԺԵՆՏԻՐԱԿԱՆ ԷԼԵՄԵՆՏՆԵՐԻ
ՍԵՅՄԱԿԱԶՈՒՆ ԵՐԵՐԱՐՈՒԹՅԱՆ
ՁԱՐԳԱԶՄԱՆ ԱՅԳԱՅԻՆ ԿԵՆՏՐՈՆ

« » 20

Տնօրեն	Ն.Բունիաթյան		«Պատվիրատու Բերդիկի համայնքապետարան				
Նախագծեց	Ն.Բունիաթյան		Բերդիկի համայնքի ոռոգման փակ ջրագծի անցկացում	Փուլ	Թերթ	Թերթեր	
				ԱՆ	ՈԶ-13	13	
				ՋՐՄՈՒՂԻ ԵՐԿԱԹԲԵՏՈՆԵ ԴԻՏԱՀՈՐ	Մեյմակայուն շինարարության զարգացման ազգային կենտրոն՝ ՓԲԸ-լից		