

ԱՆՇԱՏԱՆՔԱՅԻՆ ԳՇԱԶՈՐԵՐԻ ԱՆՎԱՍՏԱՆԱԿ

| Թ/Ծ | ԹԵՐԹԵՐԻ ԱՆՎԱՍՏԱՆԱԿ | ԹԵՐԹԵՐԻ ՀԱՄԱՐ |
|-----|---|---------------|
| 1 | Աշխատանքային գծագրերի անվանացանկ | 1 |
| 2 | Երևարարական աշխատանքների ժամանակացույց | 2 |
| 3 | Բացատրական մաս | 3 |
| 4 | Տեղադրվող հատակագիծ Մ 1:5000 | 4 |
| 5 | Նախագծվող ոռոգման ջրագիծ 1-ի իրավիճակի հատակագիծ Մ 1:1000 | 5 |
| 6 | Նախագծվող ոռոգման ջրագիծ 2-ի իրավիճակի հատակագիծ Մ 1:1000(սկիզբ) | 6 |
| 7 | Նախագծվող ոռոգման ջրագիծ 2-ի իրավիճակի հատակագիծ Մ 1:1000(շարունակ) | 7 |
| 8 | Նախագծվող ոռոգման ջրագիծ 2-ի իրավիճակի հատակագիծ Մ 1:1000(շարունակ) | 8 |
| 9 | Նախագծվող ոռոգման ջրագիծ 2-ի իրավիճակի հատակագիծ Մ 1:1000(վերջ) | 9 |

ԿԿՅԱՎՈՂՎՈՐ ՓԱՏԱՅԹՐԹԵՐԻ ԱՆՎԱՍՏԱՆԱԿ

| ՆՇԱՆԱԿՈՒՄ | ԱՆՎԱՍՏԱՆԱԿ | ԾԱՆՈԹՈՒԹՅՈՒՆ |
|---|--|--------------|
| СНП 2 04 01-85 | Внутренний водопровод и канализация зданий | |
| СНП 2 04 02-84 | Водоснабжение. Наружные сети и сооружения | |
| ՀՀ Առողջապահության նախարարի հրաման, 2012 թ. 02.02, N876 | «Խմելու ջրով: ցրամատակարարման կենտրոնացված համակարգերի ջրի որակին ներկայացվող իրիներիկ պահանջներ: որակի իսկություն» n 2-ի-ա 2-1 սամիտարական նորմերը եվ կանոնները հաստատվելու մասին | |

«ԱՐԽԱՆԵՐԿ» ՍՊԸ
ԳՐԱԴԱՐԱՆԱԿՈՒՄ
«20» 04. 20...

| | | | | |
|----------------------------|-----------------|---|---|-------|
| ՊԱՏՎԵՐ՝ ՀՀ ԿԱԲԱՆԱՍԱՇԲ-2009 | | | | |
| ՏՆՈՐԵՆ | Ա. Գրիգորյան | ՊՏՆԱԿԱՆ ՊՈՐՈՂԱՆԱԿԻ ՆԵՐՔԻՆ ՑԱՆՅՈՒ ԿԱՌԱՐՈՒՄ | ԳՐԱԿԱՆ | ԹԻՎՈՐ |
| ՆՈՒՄ | Ա. Հովհաննիսյան | ՊՈՐՈՂԱՆԱԿԻ ՆԵՐՔԻՆ ՑԱՆՅՈՒ ԿԱՌԱՐՈՒՄ, ԱՇԽԱՏԱՆԱԿՈՒՄ ՆԱԽԱԳԻԾ | ԱՆ | 1 9 |
| | | Աշխատանքային գծագրերի անվանացանկ | «ԹԵՐԹԵՐԻ ԱՆՎԱՍՏԱՆԱԿ» ՍՊԸ ԽՑՆԵՐԻՆ 17048 | |

ԱՇԽԱՏԱՆՔԱՅԻՆ ՓՐԱԾԻԿ

| № | ԱՇԽԱՏԱՆՔԱՅԻՆ ԱՆՎԱՆՈՒՄԸ | ԱՇԽԱՏԱՆՔԱՅԻՆ ՀԱՐԱՄՆԵՐ | | | | | | | | | |
|----------------------|---|-----------------------|---|---|---|---|---|-------------|-------------|-------------|-------------|
| | | 1 | 2 | 3 | 4 | 5 | 6 | 7 | 8 | 9 | 10 |
| Նախապատրաստական փուլ | | | | | | | | | | | |
| 1 | Հաճախորդի կողմից շինհրապարակի անտի ընդունում: Կապալատույից և հաճախորդից հաստատության համար պատասխանատու մեղակայացուցիչների նշանակում | <div></div> | | | | | | | | | |
| 2 | Տարածքի մաքրում, տեղեկատվական տախտակի արտադրություն և տեղադրում, մեխանիզմների անվտանգ փորձնաշրջան և ներքին տեղադրում, ժամանակավոր գրասենյակի տեղադրում, ժամանակավոր էլեկտրամատակարարում, գրասենյակի տեղադրում, հաղակից շենքերի ֆաբրիկների վրա պաշտպանիչ ցանցի տեղադրում | <div></div> | | | | | | | | | |
| Հիմնական փուլ | | | | | | | | | | | |
| 3 | Հողային աշխատանքների իրականացում ավագի նախ տեղադրում | <div></div> | | | | | | <div></div> | | | |
| 4 | Խողովակաշարերի մոնտաժում | | | | | | | <div></div> | | | |
| 4 | Փականային հողի և ջրաշափ. հողերի տեղադրում | | | | | | | <div></div> | | | |
| 5 | Զրամատակարարման համակարգերի կործարկում | | | | | | | | <div></div> | | |
| 6 | Պաշտպ. շերտի տեղադրում ետլիցի իրականացում տարածքի բարեկարգում | | | | | | | | | <div></div> | |
| 7 | Կողմերի կողմից ընդունման վկայականի ստորագրում | | | | | | | | | | <div></div> |

«ԱՄԻՍՏԵՍ» ՍՊԸ
ԾՈՂԱՆԱԽԱՐԱՐՈՒՄ
«23.04.20»

| | | | |
|-------------------------------------|-----------------|--|--------|
| ՊԱՏՎԵՐ՝ ԳԶ ԿԱԳԶԱՄԱՆՁԲ-2009 | | | |
| ՏՆՈՒՄ | Ա. Գրիգորյան | ՊՏԻՆ՝ ՀԱՄԱՆԱԽՈՐԱՐՈՒՄԻ ՆԵՐՔԻՆ ՑԱՆԻՔԻ ԿԱՌԱՐԱՐՈՒՄ | ՓՈՒՆԸ |
| ՆՈՒՄ | Ա. Հովհաննիսյան | ՈՐՈՇԱՄԱՆ ԳԻՐ ՆԵՐՔԻՆ ՑԱՆԻՔԻ ԿԱՌԱՐԱՐՈՒՄ, ԱՇԽԱՏԱՆՔԱՅԻՆ ԱՆՎԱՆՈՒՄ | ԹԻՎՈՒՄ |
| | | Հիմարարական աշխատանքների ժամանակացույց | 2 |
| | | | 9 |
| «ԹԵՐԱՍՏՐԱԾԵԼ» ՍՊԸ ԼԻՑԵՆԶԻԱ 17048 | | | |

ԲԱՅԱՏՐԱԳԻՐ

Սույն աշխատանքային նախագիծը մշակվել է ՀՀ Կոտայքի մարզի Պոլսիկի համայնքապետարանի պատվերով՝ կնքված պայմանագրի և տված ճարտարապետախառնագծային առաջարկների հիման վրա։ Աշակերտ աշխատանքային նախագիծը հիմն է հանդիսացել տեղում կատարված ուսումնասիրությունները, չափազանց աշխատանքները, պատվիրատուի հետ համատեղ վստահված որոշումները։

Սույն թվականի մարտ ամսին կատարել ենք այցելություն Պոլսիկի համայնք և ուսումնասիրել համայնքը մտով ու շարժողությամբ և խորը ուսումնասիրությունը բնութեցնել համայնքի ղեկավարի կողմից առաջարկված հատվածների ու խնդիրների վրա։

Աշխատանքային նախագիծը նախատեսված են ուղղման ցանցը մտով ճարտարների մի քանի հատվածների փոխարինման և տեղային նորոգման աշխատանքներ մտնալիցապես։

Աշխատանքային նախագիծը ներկայացված և պայմանական սակմանակցված ուղղման ճարտար-1-ի վերջին 273մ ընդունվող երկարությամբ խորակաշարի փոխարինում 219x4 5մ տրամագծի պողպատեխորակաշարով 2շված ուղեգծի վերջում սեպակր փակման կոդալիզմով։

Նախագիծը ներկայացված և պայմանական նշված ուղղման ճարտար 2-ի միջանկյալ 183մ երկարությամբ հատվածի հիմնամորոգում 2շված ճարտարի տեղային հանգուցների նորոգման և կառավարման փակմաների տեղադրման աշխատանքների իրականացում։

Վերոնշյալ նկարագրվածի մասնամասն աշխատանքային լուծումները բերված են գծագրական մասում։

Ընտրարարական աշխատանքներում ներգրավված բոլոր անձանց անհրաժեշտ է ծանոթացնել անվտանգության կանոններին։

Ընտրարարական աշխատանքները անհրաժեշտ է իրականացնել համապատասխան շինարարական աշխատանք իրականացնող ընկերության միջոցով։

Մինչ աշխատանքները սկսվելը կապալառու ընկերությունը պարտավոր է առանձալ տեղեկատվություն թափանցիկ ստորագրել և քննարկել վերաբերյալ համապատասխան մարմիններին։

Լրացուցիչ պահանջներ

- Ընտրարարական աշխատանքները անհրաժեշտ է կատարել լիցենզավորված կազմակերպությունների միջոցով, պահանջվող լիցենզիա՝ Դիրքորոշման կապալառու կազմակերպությունը պետք է ունենա լիցենզիային համապատասխան համապատասխան ժամագիտական անձնակազմ՝ ինժեներ-շինարար, կատարող աշխատանքների նկատմամբ անհրաժեշտ մեթոդական ցուցումներ տալու և վերահսկողություն իրականացնելու համար։
- Ընտրարարական կազմակերպությունը պետք է համարված լինի մասնագետներով մեխանիզատորներ, վարորդներ, բանվորներ և այլն։
- Աշխատանքների իրականացման համար անհրաժեշտ են հետևյալ մեքենա-մեխանիզմները՝ ինքնաթափ ավտոմեքենա, գլորն, օդային ճնշակ, հետնաթափ մոտո, գրեյդեր, ամֆալոիդիչ էքսկավատոր ուլիչ և հավաքարձ շերտերով շարժական էլ երանցման սարքավորում պոլիէթիլեն եռանցման սարքավորում։
- Անհրաժեշտ են մաս հետևյալ սարքեր-սարքավորումները՝ ձեռքի գլորն, բահ և այլն։
- Ընտրարարական աշխատանքների տևողությունը՝ 10 շաբաթ։


Նյութերի երաշխեքային ժամկետներ


| Հ/Հ | Նյութերի տեսակները | Երաշխեքային ժամկետ |
|-----|--------------------------|--------------------|
| 1 | Դրոպառե խողովակներ | 10 տարի |
| 2 | Դրոլիթիլեն խողովակներ | 10 տարի |
| 3 | Փականեր | 10 տարի |
| 4 | Հողամաներ | 10 տարի |
| 5 | Տեխնոլոգիական հանգուցներ | 10 տարի |


| | | | |
|-----------------------------|----------------|-----------------------|-------------------|
| ՊԱՏՎԵՐ՝ ՀՀ ԿԱՎԻՍԱԿԱՅԻՆ 2009 | | | |
| | | ՆԱԽԱԳԻԾ | Բացարարական մաս |
| | | | ԼԻՑԵՆԶԻԱ 17048 |

«ԼՈՒՍԻՏԱՅ» ՍՊԸ
ԳՐԱԴԱՐԱՆՈՒԹՅՈՒՆ

20.04.20

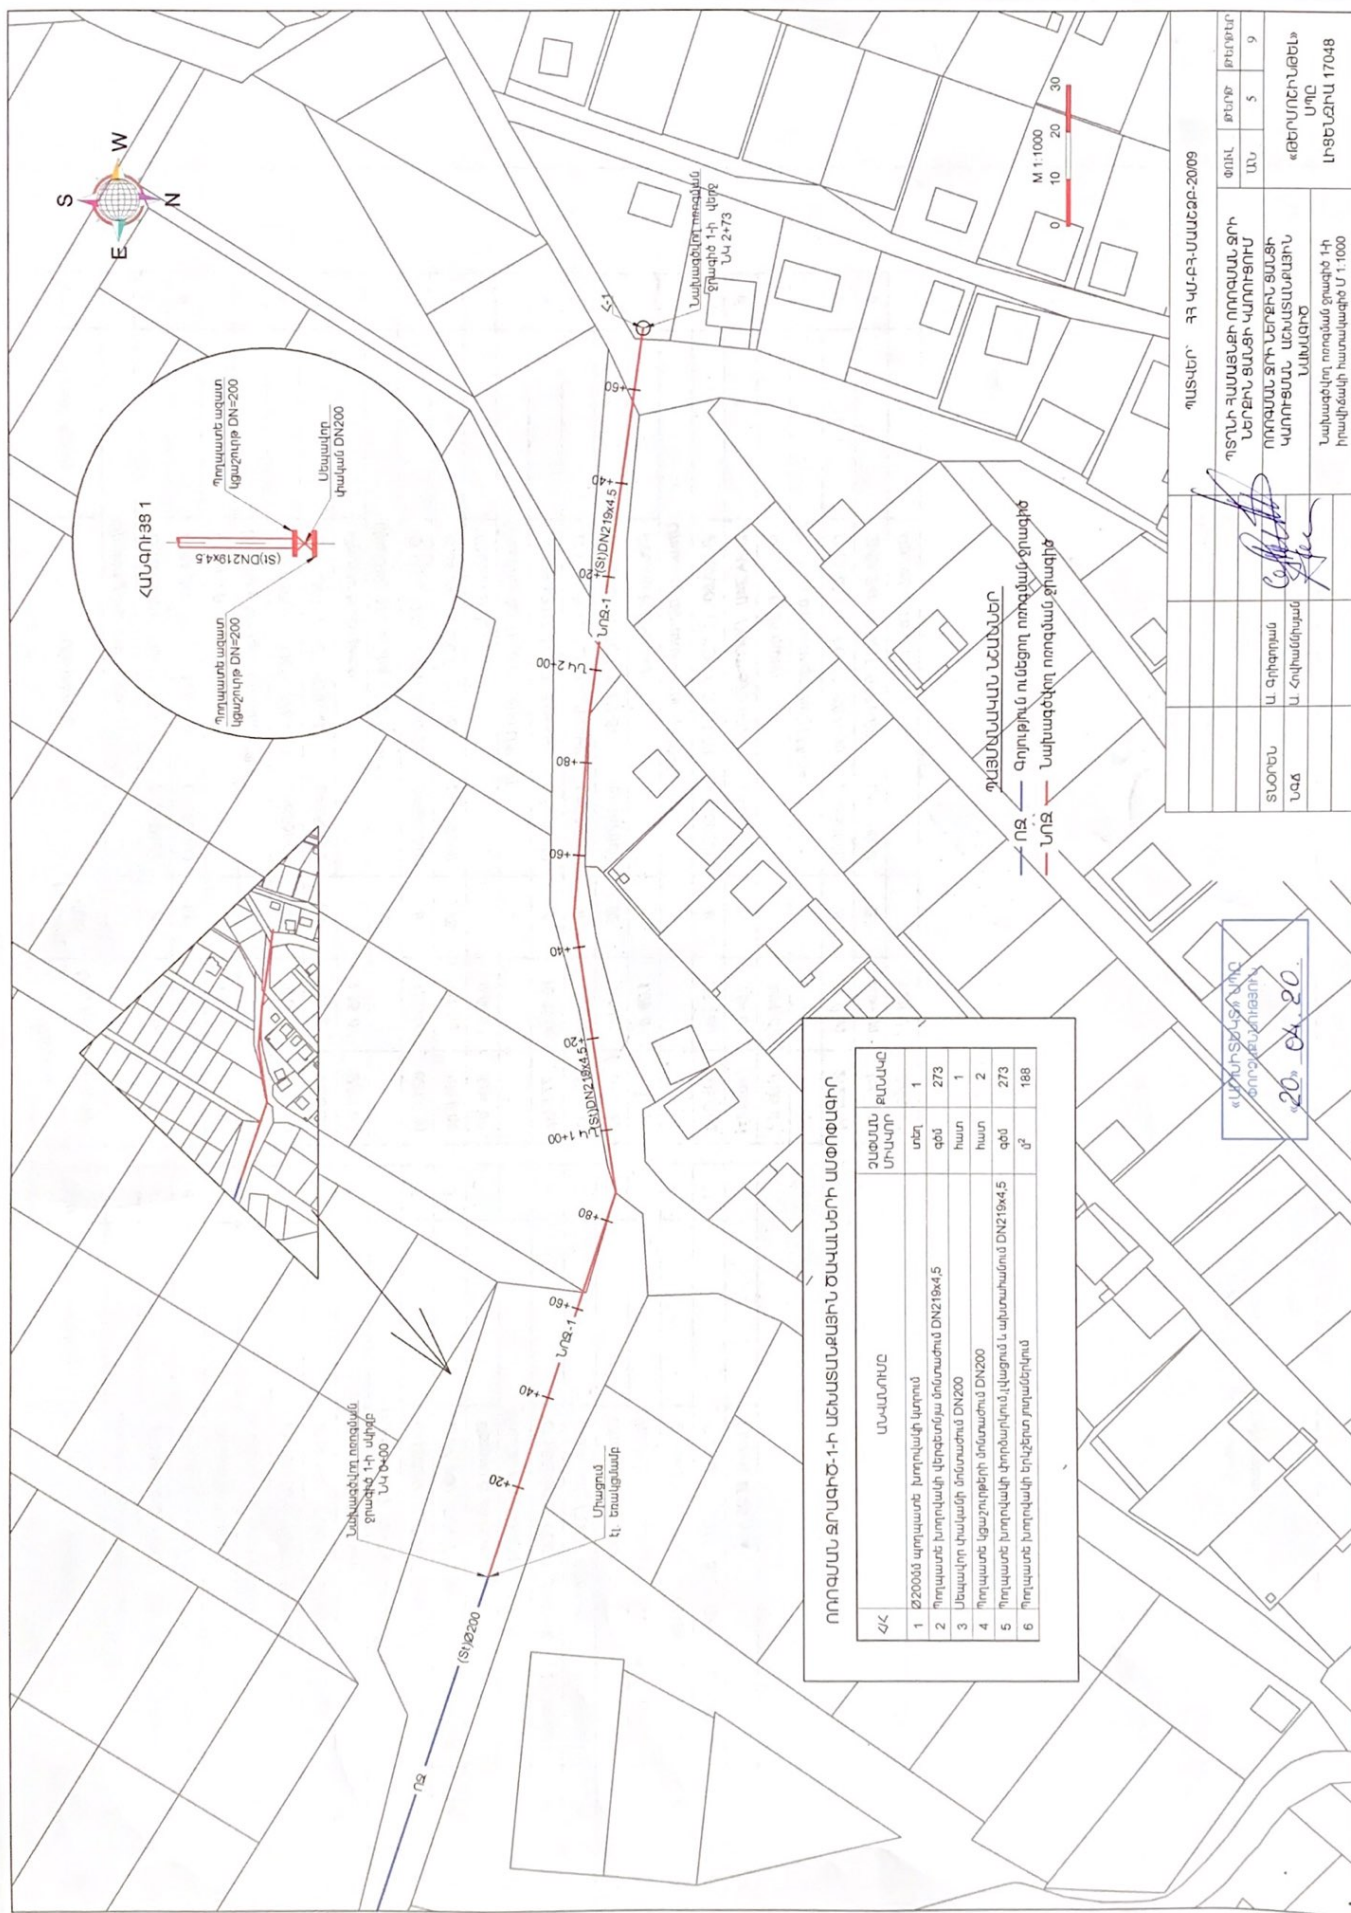

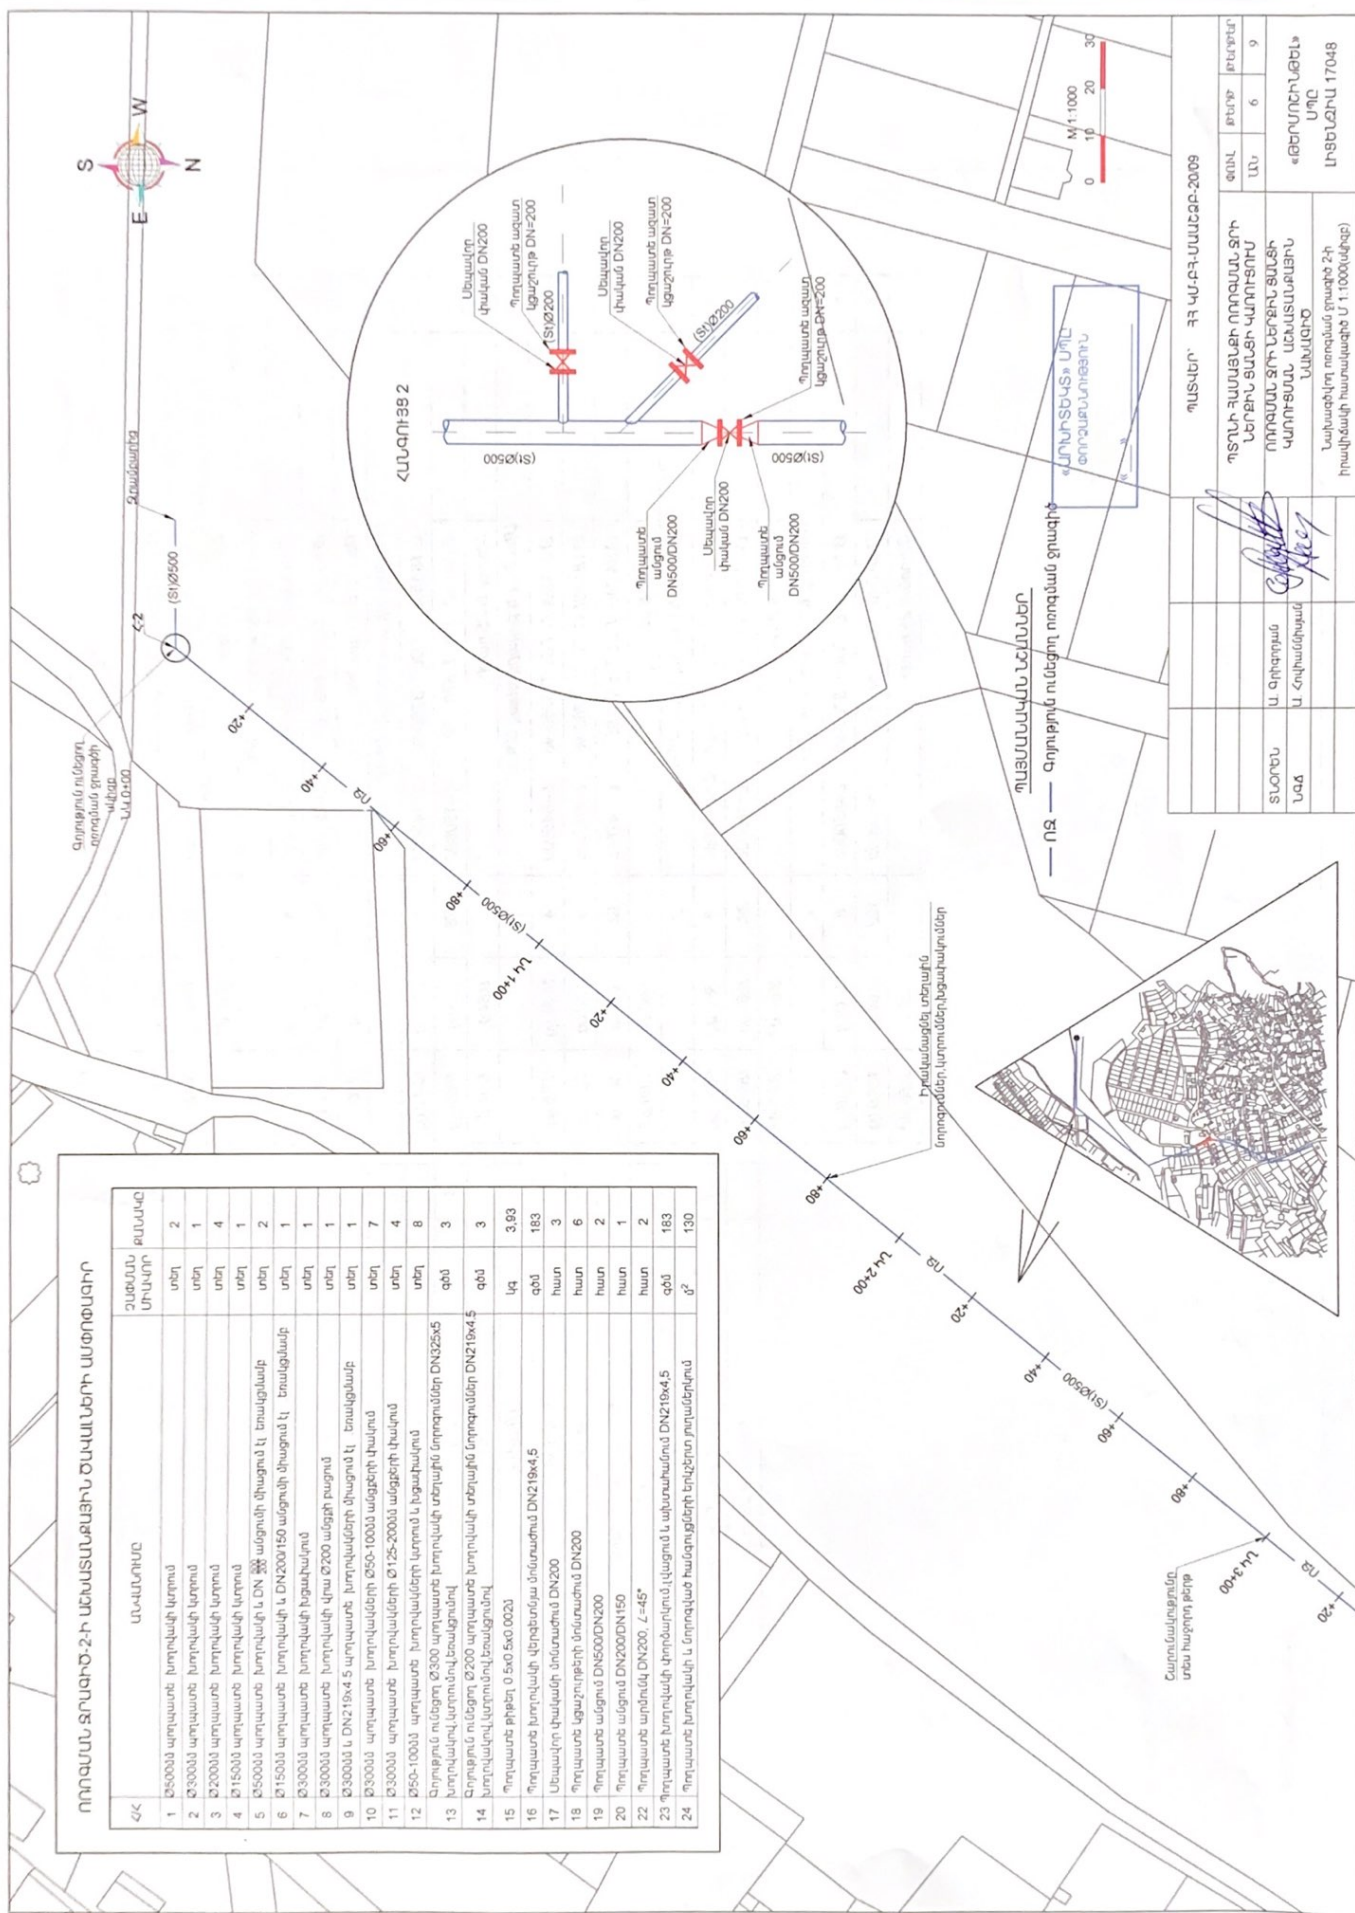

| | | | | | | |
|--------|---------------|---|---|---|--|-------------|

