


**ԱՅՐՈՒՄԻ ՔԱՂԱՔԱՑԻՆԵՐԻ ՍՊԱՍԱՐԿՄԱՆ ԳՐԱՍԵՆՅԱԿԻ
ՃԱՐՏԱՐԱՊԵՏՈՒԹՅԱՆ ՆԱԽԱԳԻԾ**

Հասցե՝ Այրումի համայնքապետարան, Տավուշ, ՀՀ

ԷՍՔԻԶԱՅԻՆ ԱՌԱՋԱՐԿ

ՆԱԽԱԳԾՈՂ՝ **2 ԲԱՈՒԵՐ ՃԱՐՏԱՐԱՊԵՏՆԵՐ**
ՉՈՐՐԱԲ ԷՆԴ ԲԱՈՒԵՐ ԱՐՔԻԹԵՔԹՍ ՍՊԸ


Երևան 2020

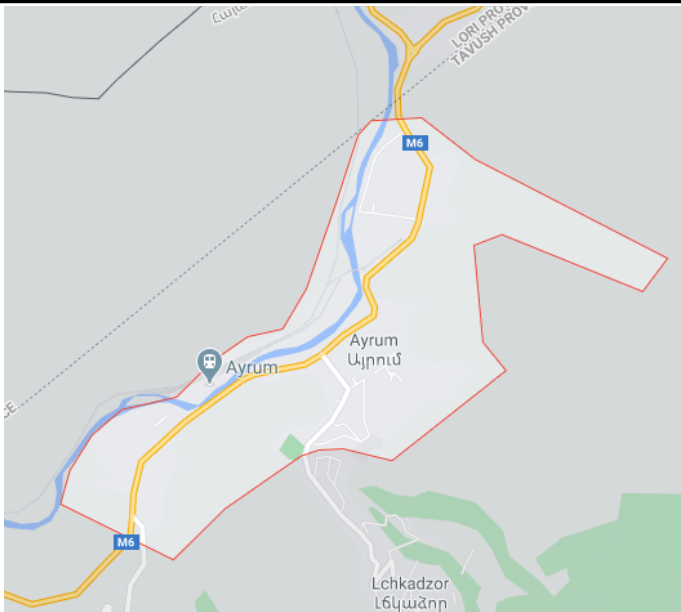

Շենքի դիրքը համայնքային քարտեզի վրա



Աշխարհագրական կոորդինատները՝
41,189089 44,900345

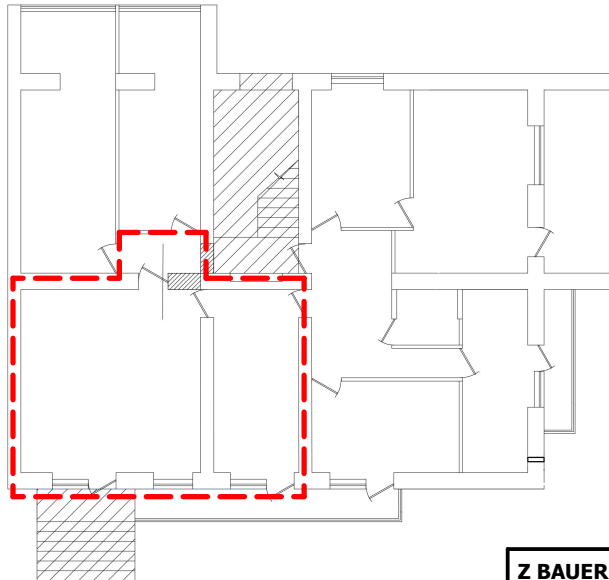


ՔՍԳ-ի գոտի ելակետային հատակագծի վրա




ՔՍԳ-ի համար հատկացված սենյակների ճակատային լուսամուտները

Z BAUER ARCHITECTS ԶՈՐԱՐԷ ԷՆԴ ԲԱՈՒԵՐ ԱՐԺԻԹԵԹՍ ՍՊԸ TGA քիզեն կենտրոն, արվեստանոց 310, Արեւիկա փող. 6/4, Երևան, 0038, ՀՀ			☎ +37494452185 info@zbauer.com		Դասվանագիր՝ 83362595 Լայնագծի հասցե՝ Այրումի համայնքապետարան, Տավուշ, ՀՀ	Դատվիրատու(ներ)՝ ՊՄԸ		
Ճարտարապետ	Ռիտա ԴԻԲ					69	ԱՆ	ԸԼ
			Իրադրության հատակագիծ			Էջի ծածկագիր՝ ADD-102		
Ստուգված՝		Ուղղում՝	Ուղղի/Ֆայլ՝ Ֆայլի տարբերիչ՝	66 AYRUM_CO_A_CD_200925.pln 10/1/2020	Տպված է՝	10/2/2020, 12:29 PM		

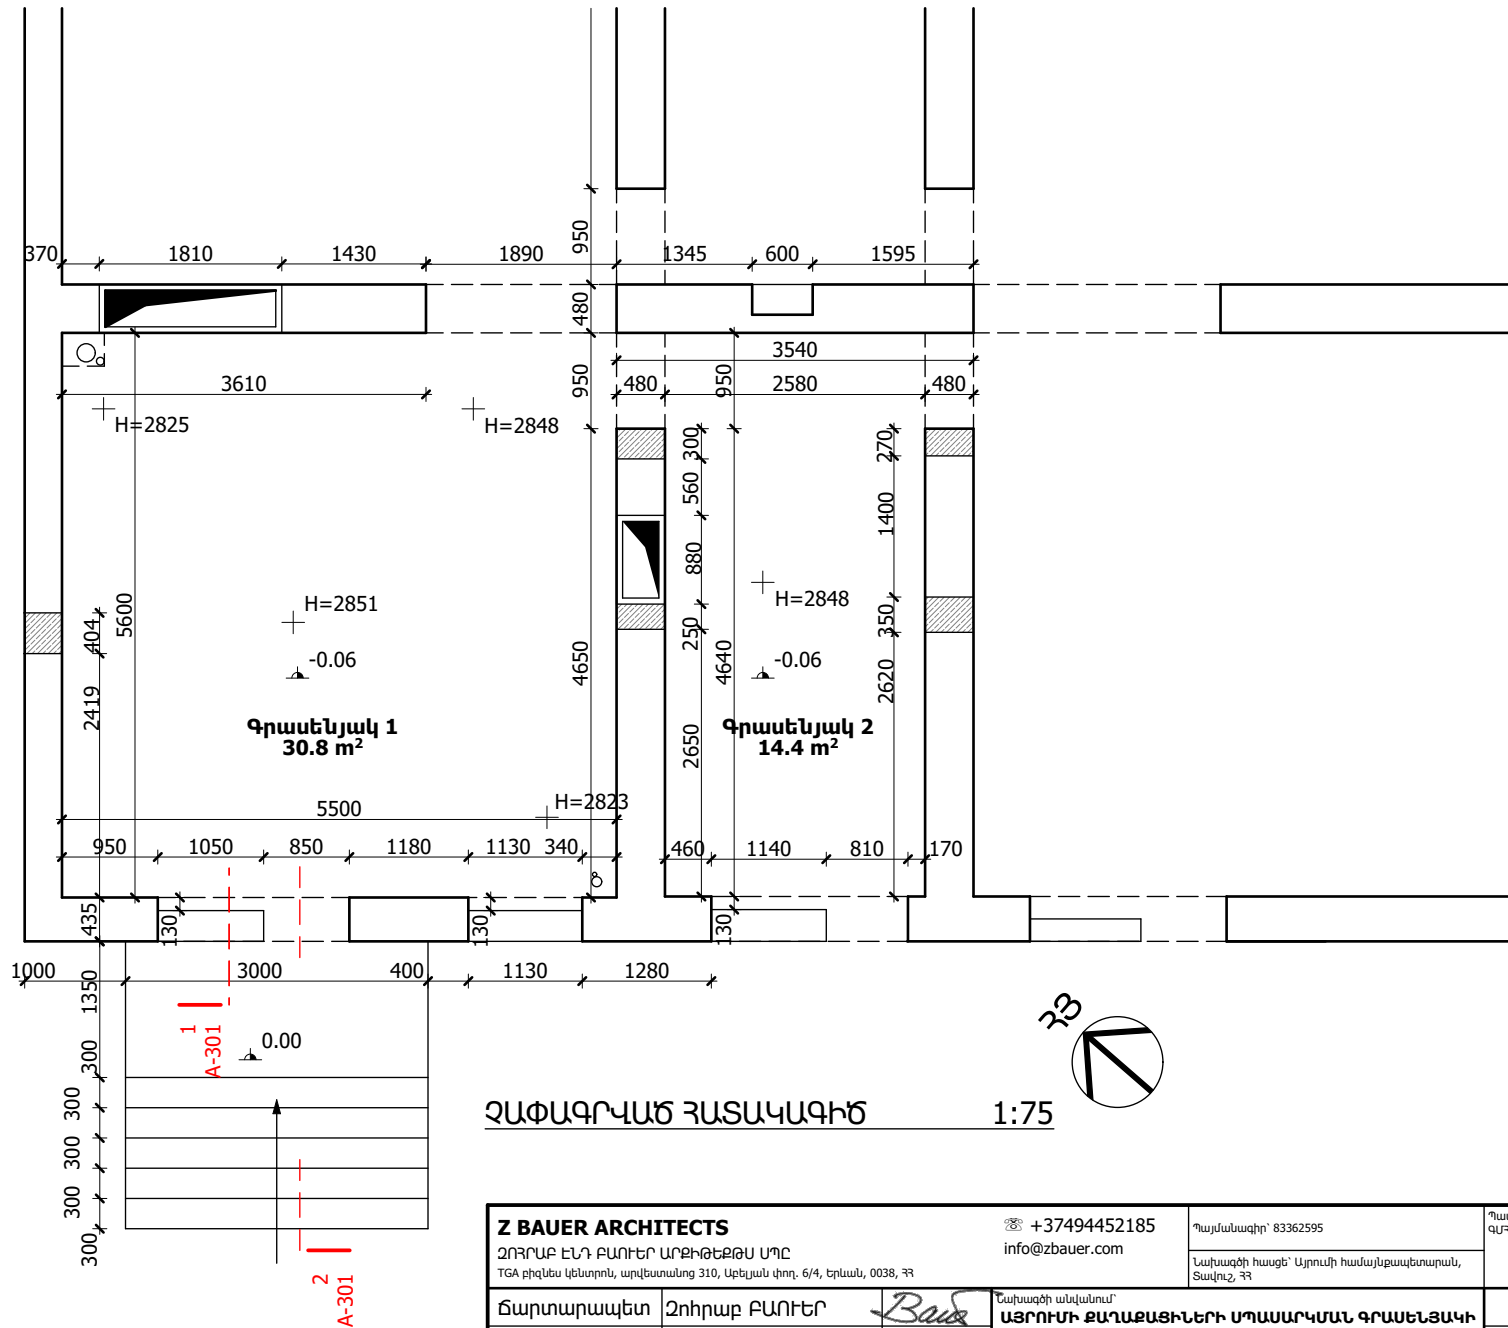

ՉԱՓԱԳՐՎԱԾ ՀԱՏԱԿԱԳԻԾ


1:75

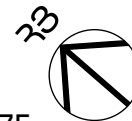


ՆՇՈՒՄ

1. Չափագրված գոտին գտնվում է շենքի 1-ին հարկում, որը փողոցի նիշից բարձր է մոտ 0.95 մ:
2. Չափագրության մեջ արտաքին աստիճանի վերջին հարթակի նիշը պայմանական ընդունված է ± 0.000 :

Z BAUER ARCHITECTS ԶՈՐՐԱԲ ԷՆԴ ԲԱՈՒԵՐ ԱՐԽԻԹԵԹՍ ՍՊԸ TGA քիզենս կենտրոն, արվեստանոց 310, Արեւիկա փող. 6/4, Երևան, 0038, ՀՀ				☎ +37494452185 info@zbauer.com		Դասվանագիր՝ 83362595 Նախագծի հասցե՝ Այրումի համայնքապետարան, Տավուշ, ՀՀ		Դատվիրատու(ներ)՝ ՍԱԴԸ				
Ճարտարապետ		Ռիտա ԴԻԲ				70		ԱՆ	ԸԼ			
						Զափագրված Հատակագիծ						
				Էջի ծածկագիր՝ ADD-103								
Ստուգված՝				Ուղղում՝		Ուղղի/Ֆայլ՝ Ֆայլի տարբերիկ՝		66 AYRUM_CO_A_CD_200925.pln 10/1/2020		Տպված է՝	10/2/2020, 12:29 PM	

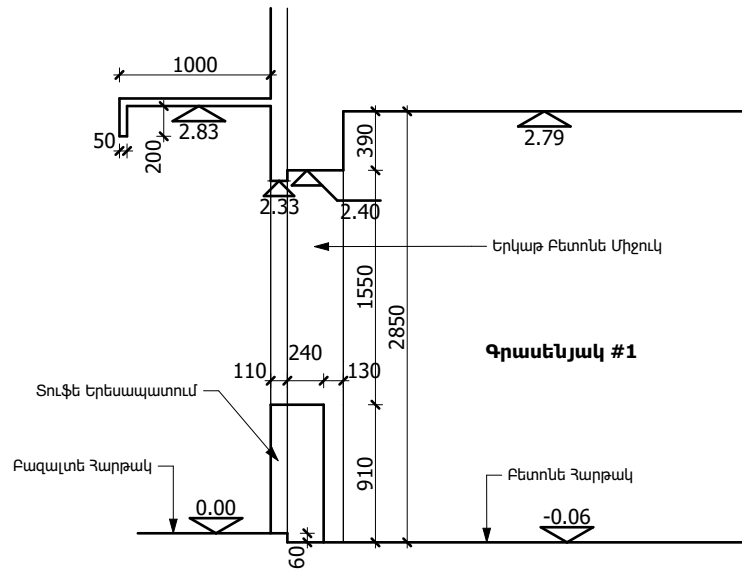


1 Կտրվածք (չափագրություն) 1:50

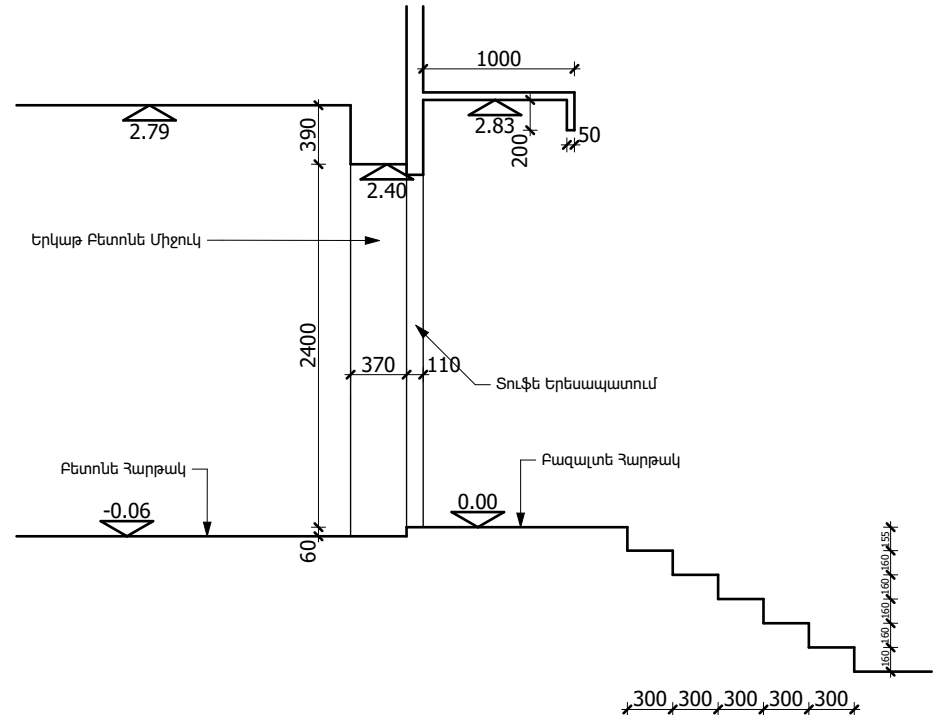

2 Կտրվածք (չափագրություն) 1:50


Z BAUER ARCHITECTS				☎ +37494452185		Դասվանագիր՝ 83362595		Դատվիրատու(ներ)՝ ՂԱՅԸ	
ԶՈՐԱՐ ԷՆԴ ԲԱՈՒԵՐ ԱՐԽԻՏԵԿՏ ՍՊԸ				info@zbauer.com		Լախագծի հասցե՝ Այրումի համայնքապետարան, Տավուշ, ՀՀ			
TGA թիզեն կենտրոն, արվեստանոց 310, Արշակունյաց փող. 6/4, Երևան, 0038, ՀՀ									
Ծարտարապետ		Զոհրաբ ԲԱՈՒԵՐ		Լախագծի անվանում՝ ԱՅՐՈՒՄԻ ԶԱՆԱՔԱՑՈՒՄԻ ՄՊԱՍԱՐԿՄԱՆ ԳՐԱՄԵԼՅԱԿԻ ԸՆԴՏԱՐԱՊԵՏՈՒԹՅԱՆ ՆԱԽԱԳԻԾ		Էջ		Փուլ	Մաս
Ծարտարապետ		Ռիտա ԴԻԲ				71		ԱՆ	ԸԼ
				Կտրվածքներ (Չափագրություն)		Էջի ծածկագիր՝ ADD-104			
Ստուգված՝		Ուղղում՝		Ուղղի/Ֆայլ՝ Ֆայլի տարբերիկ՝		66 AYRUM_CO_A_CD_200925.pln 10/1/2020		Տպված է՝	
								10/2/2020, 12:29 PM	

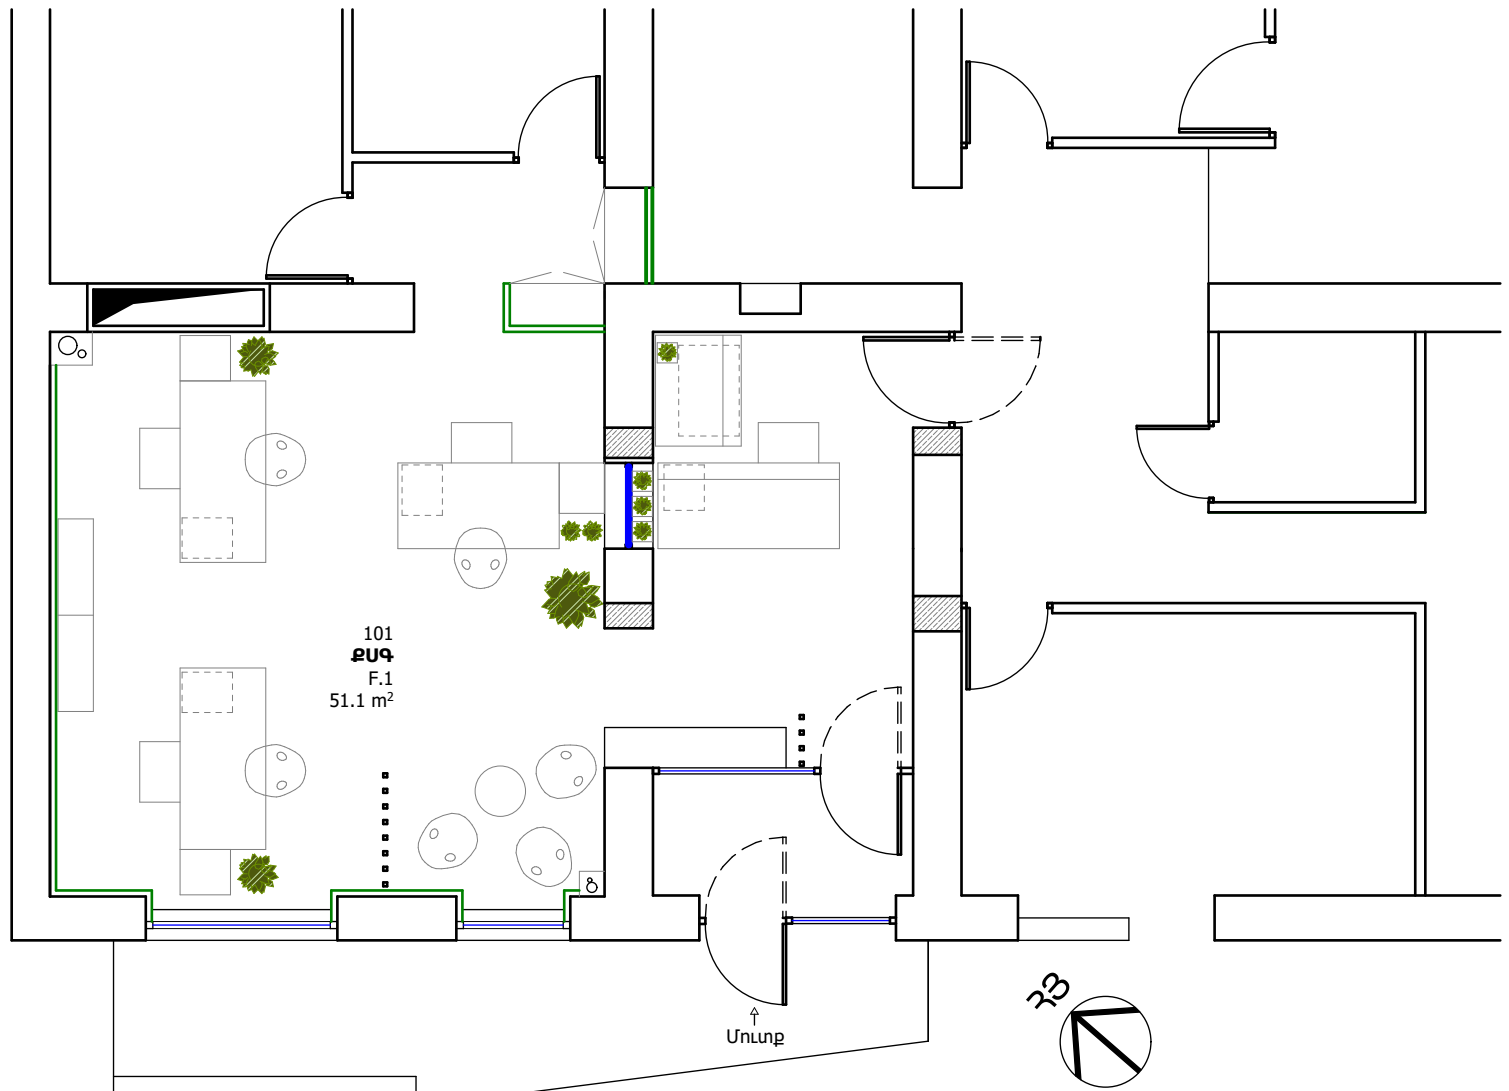

ԷՍԲԻՉԱՅԻՆ ՀԱՏԱԿԱԳԻԾ

1:75

Z BAUER ARCHITECTS ԶՈՐՐԱՔ ԷՆԴ ԲԱՈՒԵՐ ԱՐԺԻԹԵԹՍ ՍՊԸ TGA թիզեն կենտրոն, արվեստանոց 310, Արեւիկա փող. 6/4, Երևան, 0038, ՀՀ			☎ +37494452185 info@zbauer.com		Դասվանագիր՝ 83362595 Լայնագծի հասցե՝ Այդուաի համայնքապետարան, Տավուշ, ՀՀ	Դատվիրատու(ներ)՝ ՂԱՅԸ		
Ճարտարապետ	Ռիտա ԴԻԲ	<i>manasyan</i>				72	ԱՆ	ՃԼ
Ստուգված՝		Ուղղում՝	Ուղղի/Ֆայլ՝ Ֆայլի տարբերակ՝	66 AYRUM_CO_A_CD_200925.pln 10/1/2020	Տպված է՝	10/2/2020, 12:29 PM		

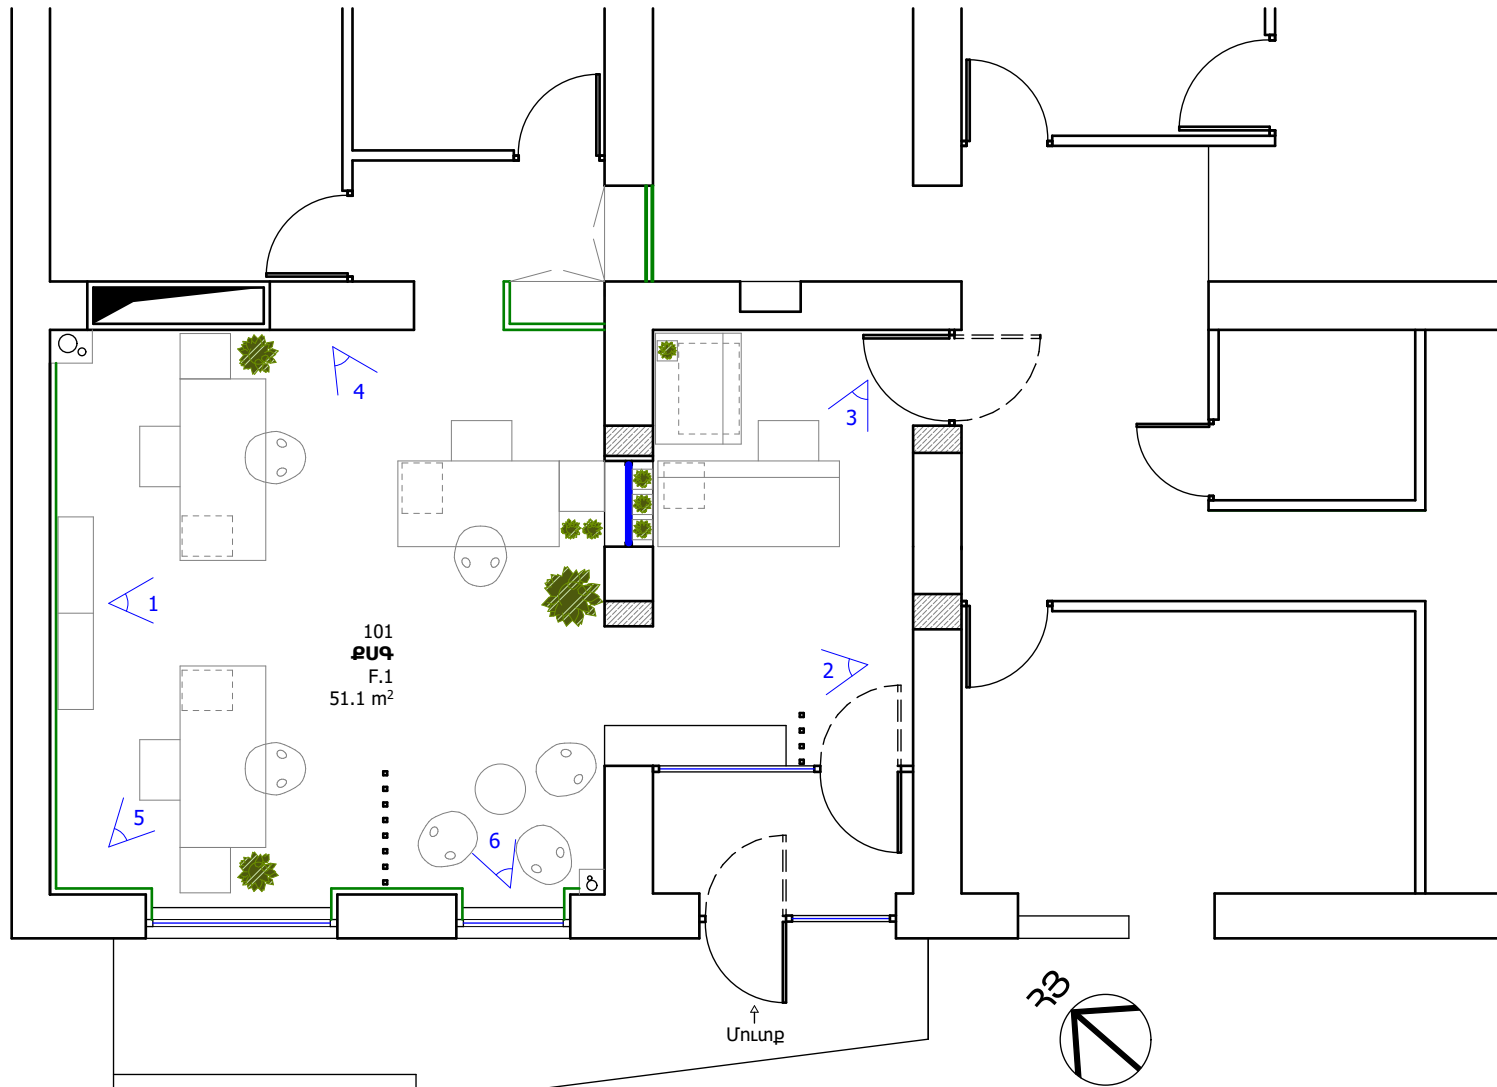

ԵՌԱԶԱՓ ՏԵՍԵՐԻ ԴԻՏԱԿԵՏԵՐԻ ՀԱՏԱԿԱԳԻԾ 1:75

Z BAUER ARCHITECTS ԶՈՐՐԱՔ ԷՆԴ ԲԱՈՒԵՐ ԱՐԺԻՏԵԼԹՍ ՍՊԸ TGA թիզեն կենտրոն, արվեստանոց 310, Արեւիկա փող. 6/4, Երևան, 0038, ՀՀ			☎ +37494452185 info@zbauer.com		Դասվանագիր՝ 83362595 Լայնագծի հասցե՝ Այրումի համայնքապետարան, Տավուշ, ՀՀ	Դատվիրատու(ներ)՝ ՂԱՅԸ		
Ճարտարապետ	Զոհրաբ ԲԱՈՒԵՐ	<i>Bauer</i>	Լայնագծի անվանում՝ ԱՅՐՈՒՄԻ ԶԱՂԱՔԱՑԻՆԵՐԻ ՄՊԱՍԱՐԿՄԱՆ ԳՐԱՄԵԼՅԱԿԻ ԶԱՐՏԱՐԱՊԵՏՈՒԹՅԱՆ ՆԱԽԱԳԻԾ			Էջ	Փուլ	Մաս
Ճարտարապետ	Ռիտա ԴԻԲ	<i>manasyan</i>				73	ԱՆ	ՃԼ
			Եռաչափ տեսքերի դիտակետերի հատակագիծ			Էջի ծածկագիր՝ ADD-106		
Ստուգված՝		Ուղղում՝	Ուղղի/Ֆայլ՝ Ֆայլի տարբերիչ՝	66 AYRUM_CO_A_CD_200925.pln 10/1/2020	Տպված է՝	10/2/2020, 12:29 PM		



Գրասենյակ 1



Գրասենյակ 1



Գրասենյակ 1




Գրասենյակ 1

Z BAUER ARCHITECTS ՉՈՐՐԱՐ ԷՆԴ ԲԱՈՒԵՐ ԱՐԹԻՏԵԹՍ ՍՊԸ TGA թիզենս կենտրոն, արվեստանոց 310, Աբեյան փող. 6/4, Երևան, 0038, ՀՀ			☎ +37494452185 info@zbauer.com		Դասվանագիր՝ 83362595 Լայնագծի հասցե՝ Այլուսի համայնքապետարան, Տավուշ, ՀՀ	Դատվիրատու(ներ)՝ ՂԱՅԸ		
Ճարտարապետ	Չորրաբ ԲԱՈՒԵՐ		Նախագծի անվանում՝ ԱՅՐՈՒՄԻ ԶԱՂԱՔԱՑԻՆԵՐԻ ՄՊԱՍԱԿՄԱՆ ԳՐԱՍԵՆՅԱԿԻ ԾԱՐՏԱՐԱՊԵՏՈՒԹՅԱՆ ՆԱԽԱԳԻԾ			Էջ	Փուլ	Մաս
Ճարտարապետ	Ռիտա ԴԻԶ					74	ԱՆ	ԸԼ
			Ելակետային լուսանկարներ			Էջի ծածկագիր՝ ADD-107		
Ստուգված՝		Ուղղում՝	Ուղղի/Ֆայլ՝ Ֆայլի տարբերիվ՝	66 AYRUM_CO_A_CD_200925.pln 10/1/2020	Տպված է՝	10/2/2020, 12:29 PM		



Եռաչափ պատկեր: Դիտակետ 1

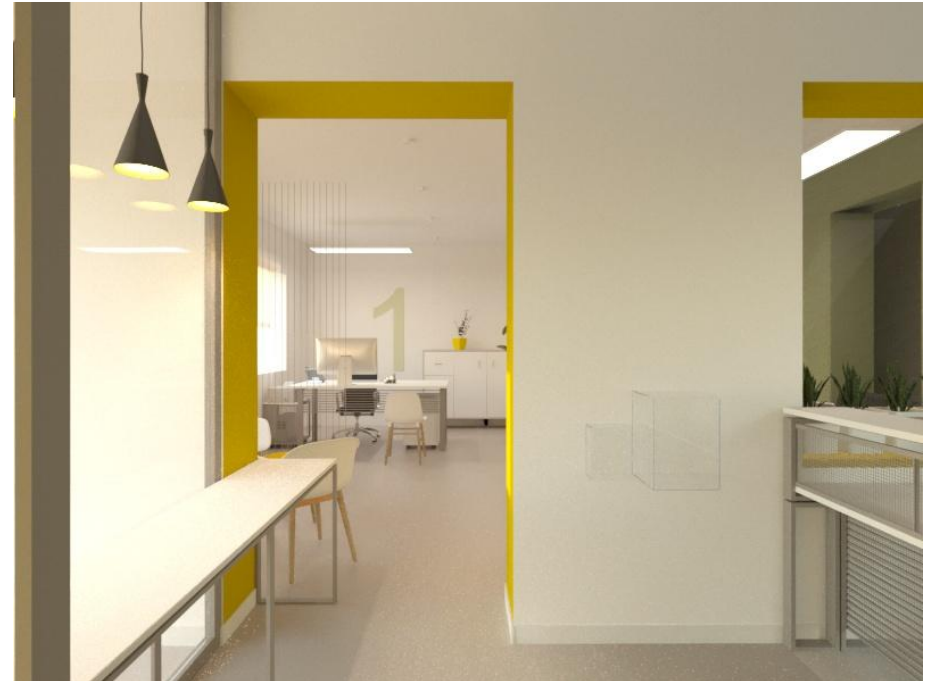

Եռաչափ պատկեր: Դիտակետ 2


Z BAUER ARCHITECTS				☎ +37494452185		Դասականգիր՝ 83362595		Դատվիրատու(ներ)՝ ԳՄԸ		
ՉՈՐՐԱՐ ԷՆԴ ԲԱՈՒԵՐ ԱՐԺԻԹԵԹՍ ՍՊԸ				info@zbauer.com		Լայնագծի հասցե՝ Այրուի համայնքապետարան, Տավուշ, ՀՀ				
TGA թիզեն կենտրոն, արվեստանոց 310, Արեւիկա փող. 6/4, Երևան, 0038, ՀՀ										
Ճարտարապետ	Չորրաբ ԲԱՈՒԵՐ			Եռաչափի անվանում՝ ԱՅՐՈՒՄԻ ԶԱՂԱՔԱՑԻՆԵՐԻ ՄՊԱՍԱՐԿՄԱՆ ԳՐԱՄԵԼՑԱԿԻ ԾԱՐՏԱՐԱՊԵՏՈՒԹՅԱՆ ՆԱԽԱԳԻԾ				Էջ	Փուլ	Մաս
Ճարտարապետ	Ռիտա ԴԻԶ							75	ԱՆ	ԸԼ
				Եռաչափ պատկերներ: Դիտակետ 1, 2				Էջի ծածկագիր՝ ADD-108		
Ստուգված՝		Ուղղում՝		Ուղղի/Ֆայլ՝ Ֆայլի տարբերիչ՝	66 AYRUM_CO_A_CD_200925.pln 10/1/2020	Տպված է՝	10/2/2020, 12:29 PM			



Եռաչափ պատկեր: Դիտակետ 3



Եռաչափ պատկեր: Դիտակետ 4

Z BAUER ARCHITECTS ՉՈՐՐԱՔ ԷՆԴ ԲԱՈՒԵՐ ԱՐԺԻԹԵՔՍ ՍՊԸ TGA թիզենս կենտրոն, արվեստանոց 310, Արեւիկա փող. 6/4, Երևան, 0038, ՀՀ			☎ +37494452185 info@zbauer.com		Դասվանագիր՝ 83362595 Նախագծի հասցե՝ Այրումի համայնքապետարան, Տավուշ, ՀՀ	Դատվիրատու(ներ)՝ ՂԱՅԸ		
Ճարտարապետ	Չոիրաք ԲԱՈՒԵՐ		Նախագծի անվանում՝ ԱՅՐՈՒՄԻ ԶԱՆԱՔԱՑԻՆԵՐԻ ՄՊԱՍԱՐԿՄԱՆ ԳՐԱՄԵՆՅԱԿԻ ՃԱՐՏԱՐԱՂԵՏՈՒԹՅԱՆ ՆԱԽԱԳԻԾ			Էջ	Փուլ	Մաս
Ճարտարապետ	Ռիտա ԴԻԶ					76	ԱՆ	ՃԼ
			Եռաչափ պատկերներ: Դիտակետ 3, 4			Էջի ծածկագիր՝ ADD-109		
Ստուգված՝		Ուղղում՝	Ուղղի/Ֆայլ՝ Ֆայլի տարբերիչ՝	66 AYRUM_CO_A_CD_200925.pln 10/1/2020	Տպված է՝	10/2/2020, 12:29 PM		



Եռաչափ պատկեր: Պիտակետ 5



Եռաչափ պատկեր: Պիտակետ 6

Z BAUER ARCHITECTS ՁՈՐՈՒՄ ԷՆԴ ԲԱՈՒԵՐ ԱՐԺԻՏԵՔՍ ՍՊԸ TGA թիզեն կենտրոն, արվեստանոց 310, Արեւիկա փող. 6/4, Երևան, 0038, ՀՀ			☎ +37494452185 info@zbauer.com		Դայմանագիր՝ 83362595 Նախագծի հասցե՝ Այրումի համայնքապետարան, Տավուշ, ՀՀ	Դատվիրատու(ներ)՝ ՂԱՅԸ		
Ճարտարապետ	Չոիրաբ ԲԱՈՒԵՐ		Նախագծի անվանում՝ ԱՅՐՈՒՄԻ ԶԱՆԱՔԱՑԻՆԵՐԻ ՄՊԱՍԱՐԿՄԱՆ ԳՐԱՆԵՆՑԱԿԻ ՃԱՐՏԱՐԱՊԵՏՈՒԹՅԱՆ ՆԱԽԱԳԻԾ			Էջ	Փուլ	Մաս
Ճարտարապետ	Ռիտա ԴԻԲ					77	ԱՆ	ՃԼ
			Եռաչափ պատկերներ: Պիտակետ 5, 6			Էջի ծածկագիր՝ ADD-110		
Ստուգված՝		Ուղղում՝		Ուղղի/Ֆայլ՝ Ֆայլի տարբերիկ՝	66 AYRUM_CO_A_CD_200925.pln 10/1/2020	Տպված է՝	10/2/2020, 12:29 PM	